


Progetto Limiti comunali

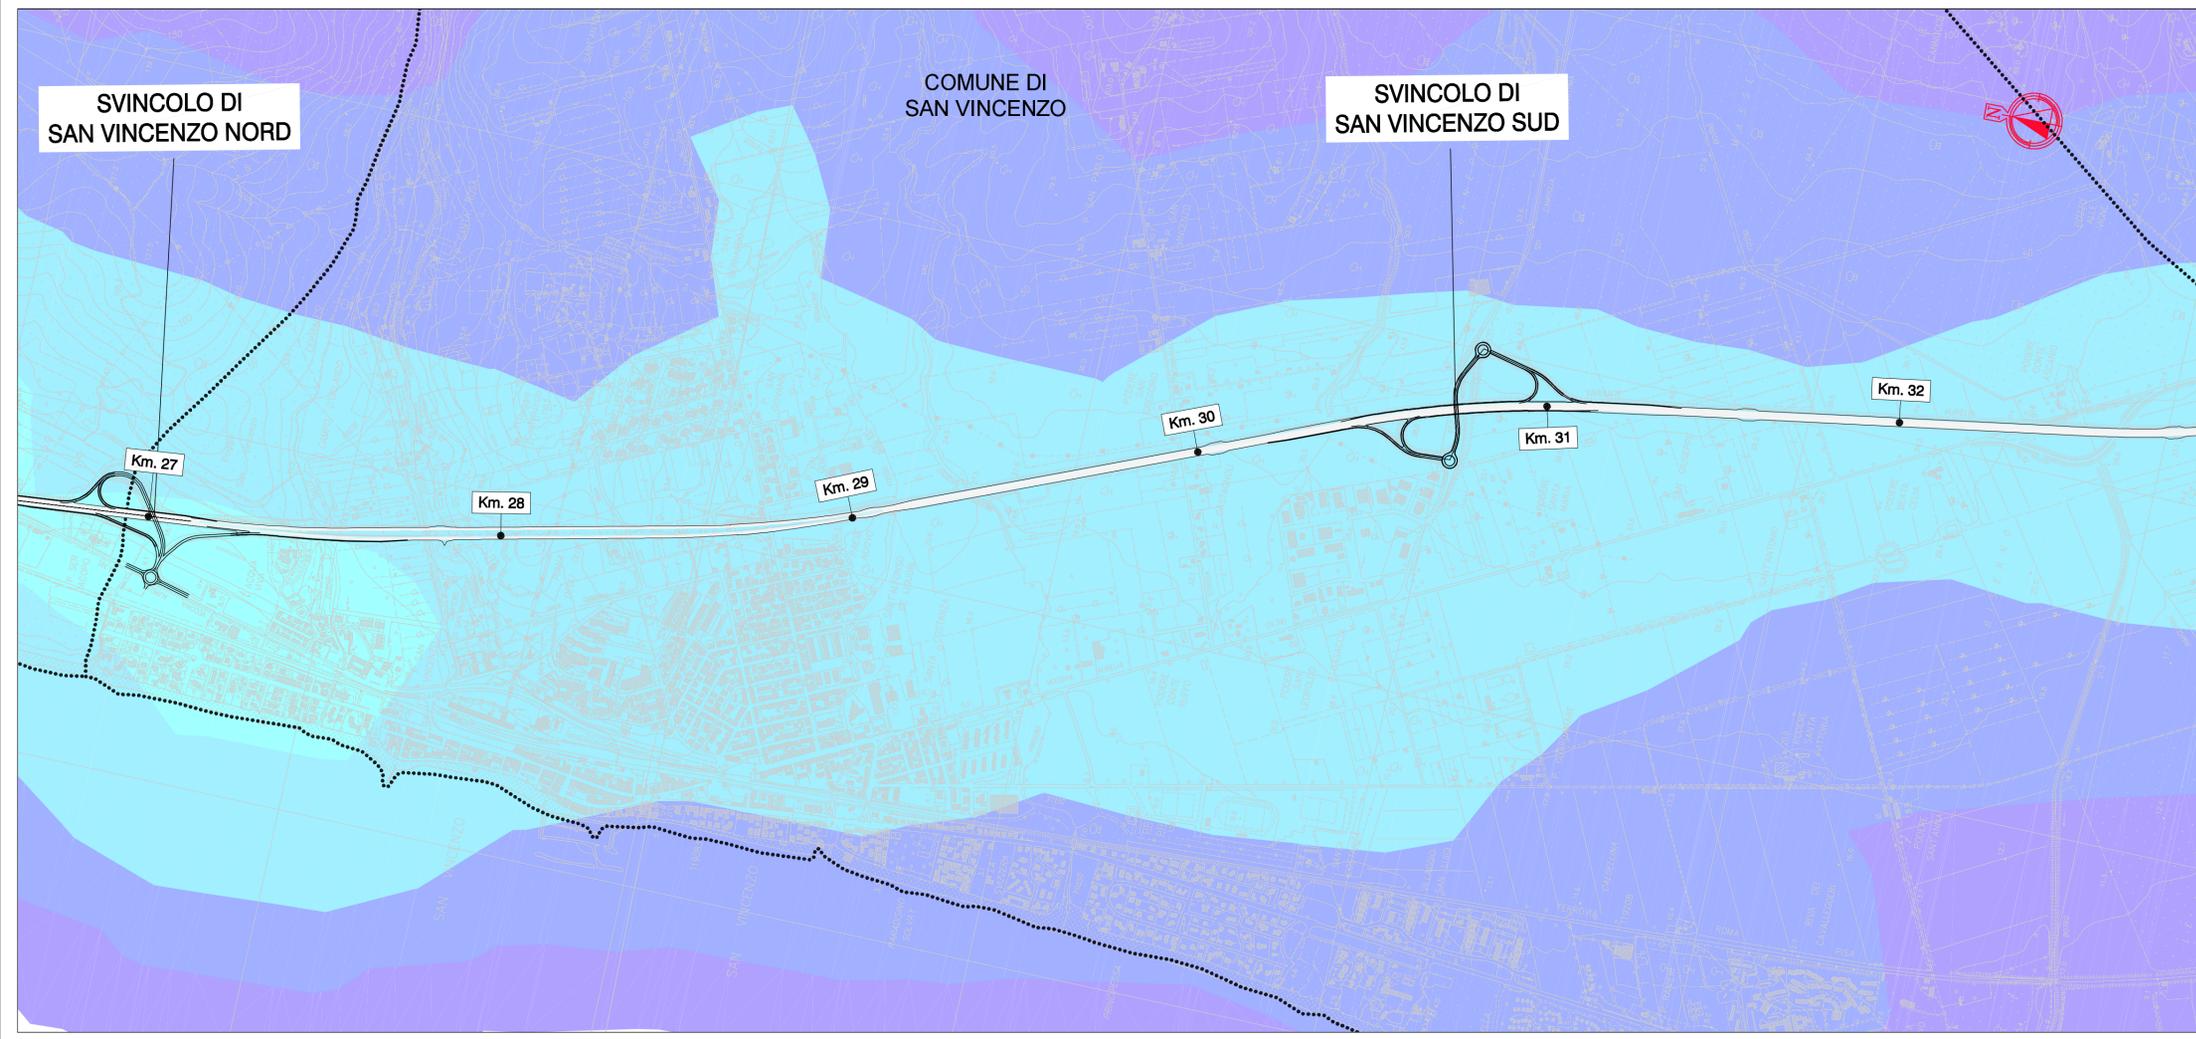

SAT Società Autostrada Tirrenica p.A.
GRUPPO AUTOSTRADALE PER L'ITALIA S.p.A.

AUTOSTRADA (A12) : ROSIGNANO – CIVITAVECCHIA
LOTTO 2

TRATTO: SAN PIETRO IN PALAZZI – SCARLINO
PROGETTO DEFINITIVO

INFRASTRUTTURA STRATEGICA DI PREMINENTE INTERESSE NAZIONALE LE CUI PROCEDURE DI APPROVAZIONE SONO REGOLATE DALL' ART. 161 DEL D.LGS. 163/2006

DOCUMENTAZIONE GENERALE
STUDIO ATMOSFERICO

CONCENTRAZIONI PM 10
Stato programmatico – Tav. 3/6

<p>IL RESPONSABILE PROGETTAZIONE SPECIALISTICA Ing. Ferruccio Bucalo Ord. Ingg. Genova N. 4940 RESPONSABILE UFFICIO MAN-SUA</p>	<p>IL RESPONSABILE INTEGRAZIONE PRESTAZIONI SPECIALISTICHE Ing. Alessandro Aifi Ord. Ingg. Milano N. 20015 COORDINATORE GENERALE APS</p>	<p>IL DIRETTORE TECNICO Ing. Maurizio Torreali Ord. Ingg. Milano N. 16492 RESPONSABILE DIREZIONE SVILUPPO INFRASTRUTTURE</p>												
<p>RIFERIMENTO ELABORATO</p> <table border="1" style="width: 100%; border-collapse: collapse;"> <tr> <td style="width: 15%;">DIRETTORE</td> <td style="width: 15%;">FILE</td> <td style="width: 15%;">DATA:</td> <td style="width: 15%;">REVISIONE</td> </tr> <tr> <td>codice commessa</td> <td>n. progressivo</td> <td>GIUGNO 2011</td> <td>n. data</td> </tr> <tr> <td>12121201</td> <td>SUA633</td> <td>SCALA: 1:10.000</td> <td></td> </tr> </table>		DIRETTORE	FILE	DATA:	REVISIONE	codice commessa	n. progressivo	GIUGNO 2011	n. data	12121201	SUA633	SCALA: 1:10.000		<p>ELABORAZIONE GRAFICA A CURA DI :</p> <p>ELABORAZIONE PROGETTUALE A CURA DI :</p>
DIRETTORE	FILE	DATA:	REVISIONE											
codice commessa	n. progressivo	GIUGNO 2011	n. data											
12121201	SUA633	SCALA: 1:10.000												
<p>CONSULENZA A CURA DI :</p>		<p>IL RESPONSABILE UFFICIO/UNITA' Ing. Ferruccio Bucalo O. I. Genova N. 4940</p>												

<p>RESPONSABILE DI COMMESSA Ing. Michele Parrilla Ord. Ingg. Avellino N. 933</p>	<p>VISTO DEL COMMITTENTE</p> <p style="text-align: center;">SAT</p>	<p>VISTO DEL CONCEDENTE</p> <p style="text-align: center;"></p>
<p>COORDINATORE OPERATIVO DI PROGETTO</p>		

IL PRESENTE DOCUMENTO NON POTRA' ESSERE COPIATO, RIPRODOTTO O ALTAMENTE PUBBLICATO, IN TUTTO O IN PARTE, SENZA IL CONSENSO SCRITTO DELLA SOC. AUTOSTRADALE PER L'ITALIA S.P.A. CON ULTRIO NON AUTORIZZATO. SANI PERSOBBIO A ROMA IN LEGGE. THE DOCUMENT MAY NOT BE COPIED, REPRODUCED OR PUBLISHED, EITHER IN PART OR IN ITS ENTIRETY, WITHOUT THE WRITTEN PERMISSION OF SOC. AUTOSTRADALE PER L'ITALIA S.P.A. UNAUTHORIZED USE WILL BE PROSECUTED BY LAW.