


Progetto Limiti comunali

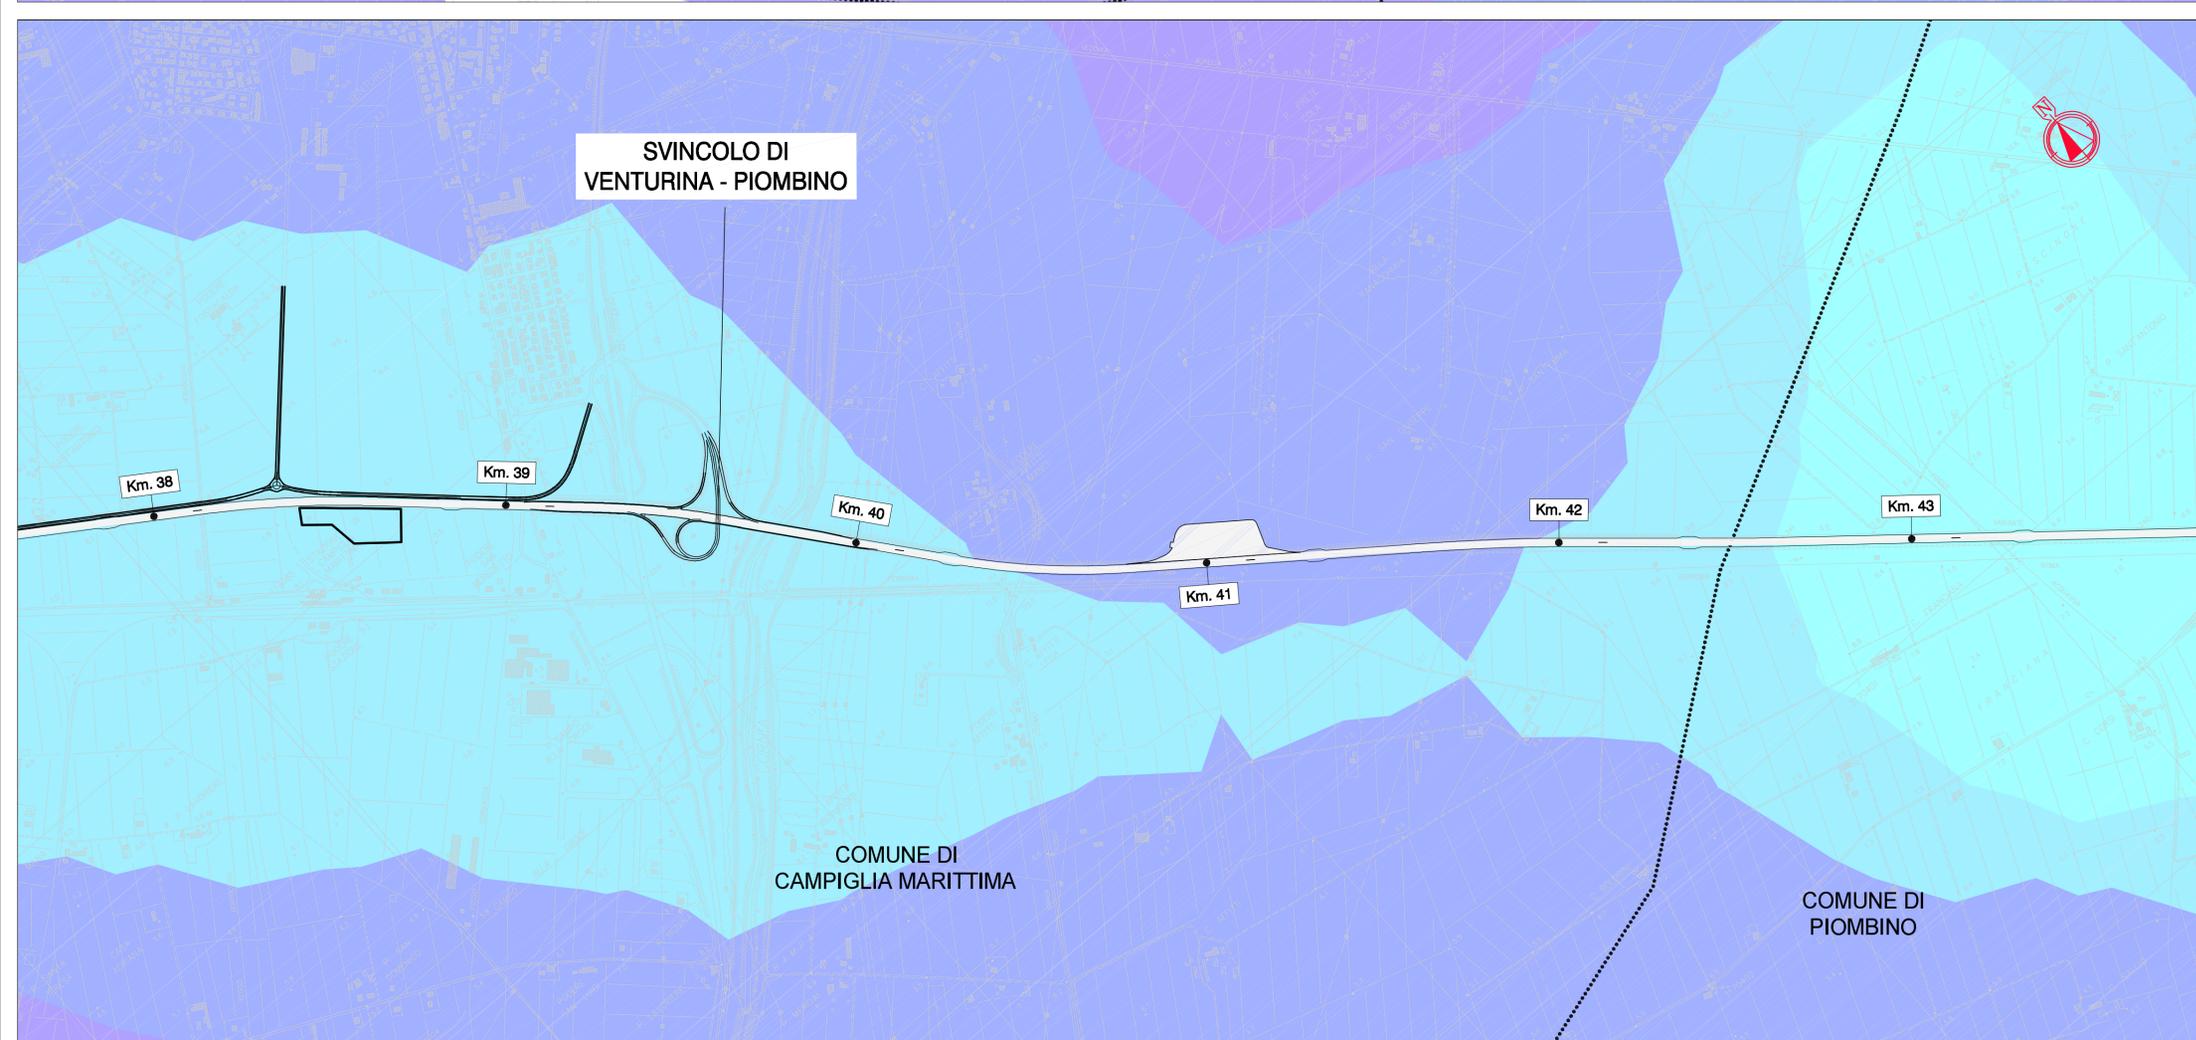

Società Autostrada Tirrenica p.A.
GRUPPO AUTOSTRADALE PER L'ITALIA S.p.A.

AUTOSTRADA (A12) : ROSIGNANO – CIVITAVECCHIA
LOTTO 2

TRATTO: SAN PIETRO IN PALAZZI – SCARLINO
PROGETTO DEFINITIVO

INFRASTRUTTURA STRATEGICA DI PREMINENTE INTERESSE
NAZIONALE LE CUI PROCEDURE DI APPROVAZIONE SONO REGOLATE
DALL' ART. 161 DEL D.LGS. 163/2006

DOCUMENTAZIONE GENERALE
STUDIO ATMOSFERICO
CONCENTRAZIONI PM 10
Stato programmatico – Tav. 4/6

<p>IL RESPONSABILE PROGETTAZIONE SPECIALISTICA Ing. Ferruccio Bucalo Ord. Ingg. Genova N. 4940 RESPONSABILE UFFICIO MAM-SUA</p>	<p>IL RESPONSABILE INTEGRAZIONE PRESTAZIONI SPECIALISTICHE Ing. Alessandro Afl Ord. Ingg. Milano N. 20015 COORDINATORE GENERALE APS</p>	<p>IL DIRETTORE TECNICO Ing. Maurizio Torrali Ord. Ingg. Milano N. 16492 RESPONSABILE DIREZIONE SVILUPPO INFRASTRUTTURE</p>
--	--	--

RIFERIMENTO ELABORATO	DATA: GIUGNO 2011	REVISIONE									
<table border="1" style="width: 100%; border-collapse: collapse;"> <tr> <th>DIRETTORE</th> <th>FILE</th> <th>DATA</th> </tr> <tr> <td>codice commessa</td> <td>n. progressivo</td> <td>n. data</td> </tr> <tr> <td>12121201</td> <td>SUA634</td> <td></td> </tr> </table>	DIRETTORE	FILE	DATA	codice commessa	n. progressivo	n. data	12121201	SUA634		SCALA: 1:10.000	
DIRETTORE	FILE	DATA									
codice commessa	n. progressivo	n. data									
12121201	SUA634										

ingegneria europea	<p>ELABORAZIONE GRAFICA A CURA DI : ELABORAZIONE PROGETTUALE A CURA DI :</p>	<p>IL RESPONSABILE UFFICIO/UNITA' Ing. Ferruccio Bucalo O. I. Genova N. 4940</p>
---------------------------	--	--

<p>RESPONSABILE DI COMMESSA Ing. Michele Parrilla Ord. Ingg. Avellino N. 933</p>	<p>VISTO DEL COMMITTENTE</p>	<p>VISTO DEL CONCEDENTE</p>
---	-------------------------------------	------------------------------------

IL PRESENTE DOCUMENTO NON POTRA' ESSERE COPIATO, RIPRODOTTO O ALTAMENTE PUBBLICATO, IN TUTTO O IN PARTE, SENZA IL CONSENSO SCRITTO DELLA SOC. AUTOSTRADALE PER L'ITALIA S.P.A. - CON UTILIZZO NON AUTORIZZATO SANVA' PUNTERO & ASSOCIATI S.R.L. S.p.A. - IL PRESENTE DOCUMENTO NON POTRA' ESSERE COPIATO, RIPRODOTTO O ALTAMENTE PUBBLICATO, IN TUTTO O IN PARTE, SENZA IL CONSENSO SCRITTO DELLA SOC. AUTOSTRADALE PER L'ITALIA S.P.A. - UNAUTHORIZED USE WILL BE PROSECUTED BY LAW.