




SCHEMA DI SCARICO
Scala 1:50

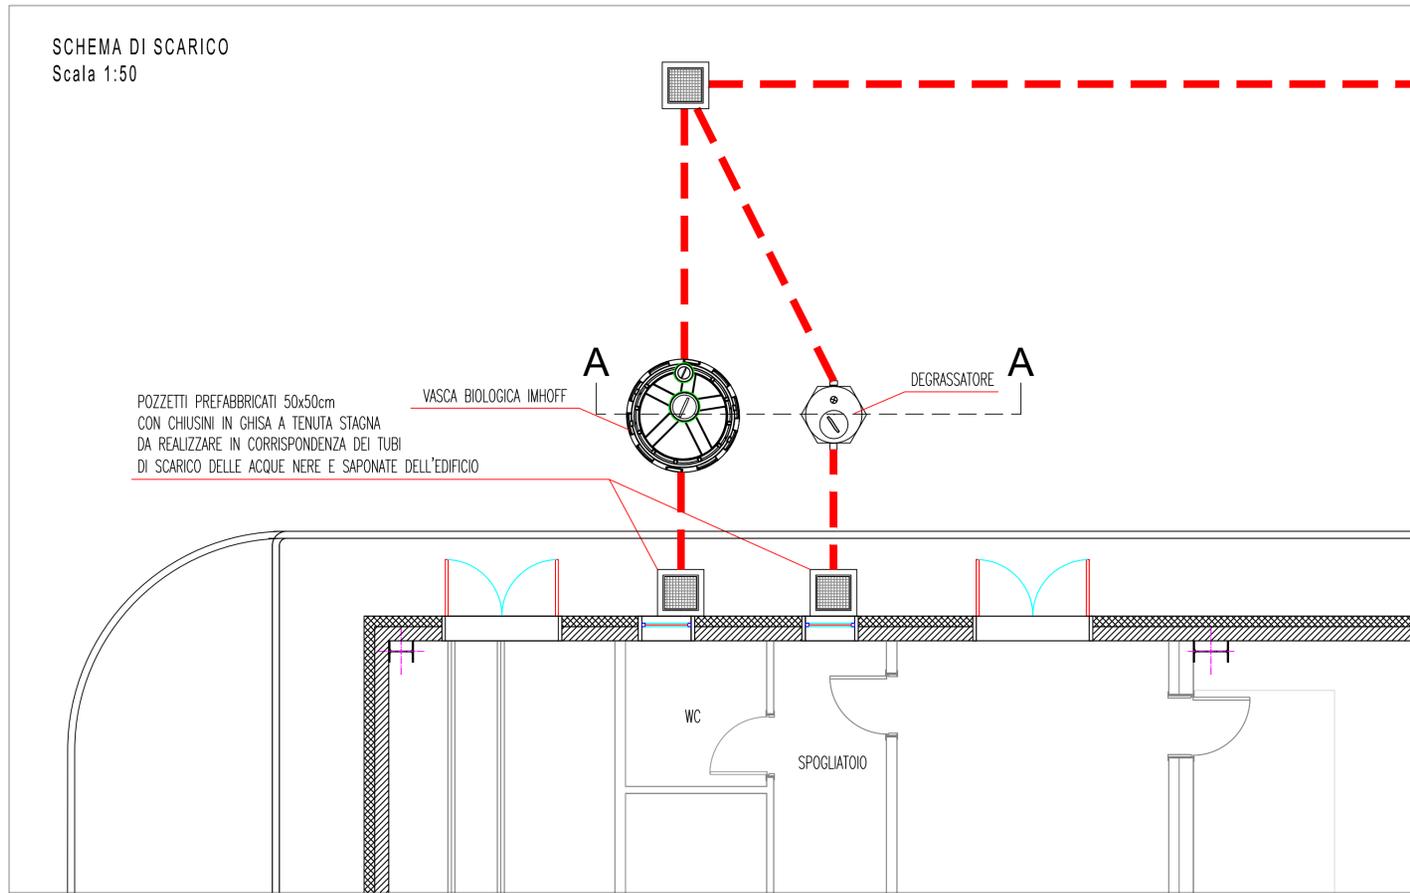

SEZIONE A-A
Scala 1:50

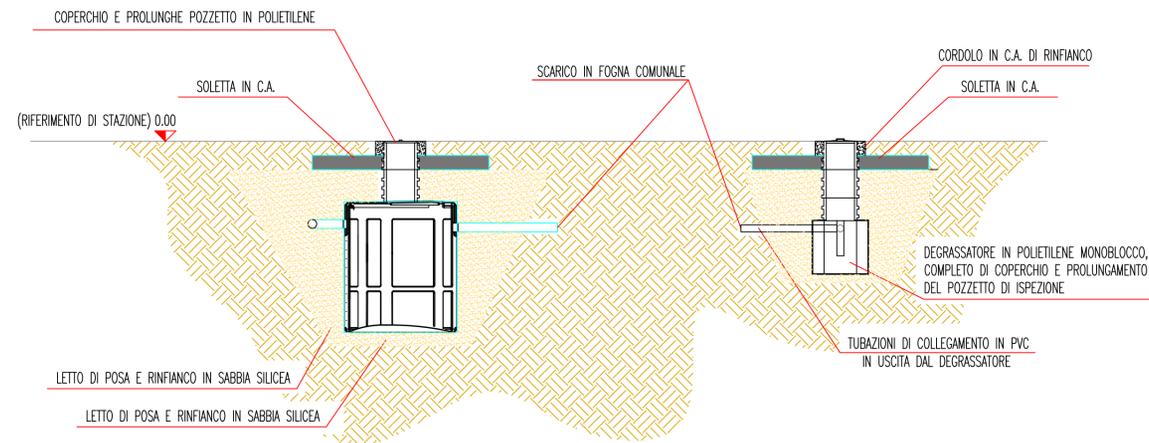

UBICAZIONE INTERVENTO

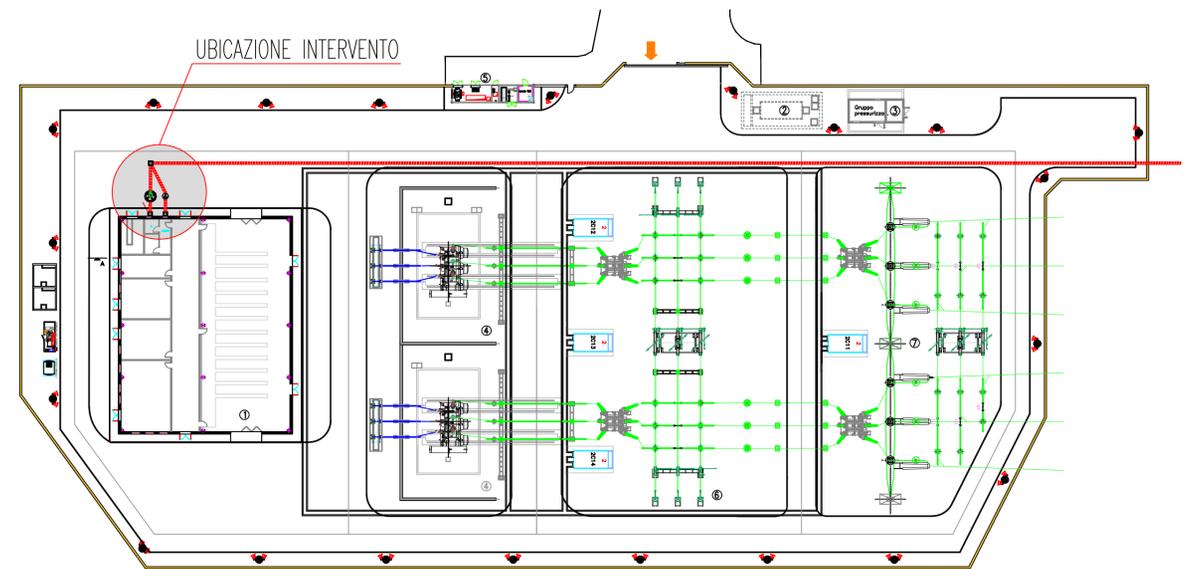

PLANIMETRIA
Scala 1:500



REVISIONI	DATA	DESCRIZIONE	F. Indis. ING. PRE. APR. NE. ELABORATO	M. Genere. ING. PRE. APR. NE. VERIFICATO	V. D.D.N. ING. PRE. APR. NE. APPROVATO
00	30/03/2018	Prima Emissione			

TIPOLOGIA DELL'ELABORATO	Particolare	CODIFICA DELL'ELABORATO	DU32553A_BDR10529	
PROGETTO	TE-CR-14-003	TITOLO	Stazione Elettrica 220/132kV di Auronzo di Cadore	
RICAVATO DAL DOC. TERNA		Piano Tecnico delle Opere - Intervento 2		
CLASSIFICAZIONE DI SICUREZZA		Scarico acque servizi igienici		
NOME DEL FILE	SCALA CAD	FORMATO	SCALA	FOGLIO
DU32553A_BDR10529_00.dwg	1 unità = 1 m	A1	Varie	1 / 1

Questo documento contiene informazioni di proprietà Terna Rete Italia S.p.A. e deve essere utilizzato esclusivamente dal destinatario in relazione alle finalità per le quali è stato ricevuto. E' vietata qualsiasi forma di riproduzione o di divulgazione senza l'esplicito consenso di Terna Rete Italia S.p.A.
This document contains information proprietary to Terna Rete Italia S.p.A. and it will have to be used exclusively for the purposes for which it has been furnished. Whichever shape of spreading or reproduction without the written permission of Terna Rete Italia S.p.A. is prohibe.