




SEZIONE A-A

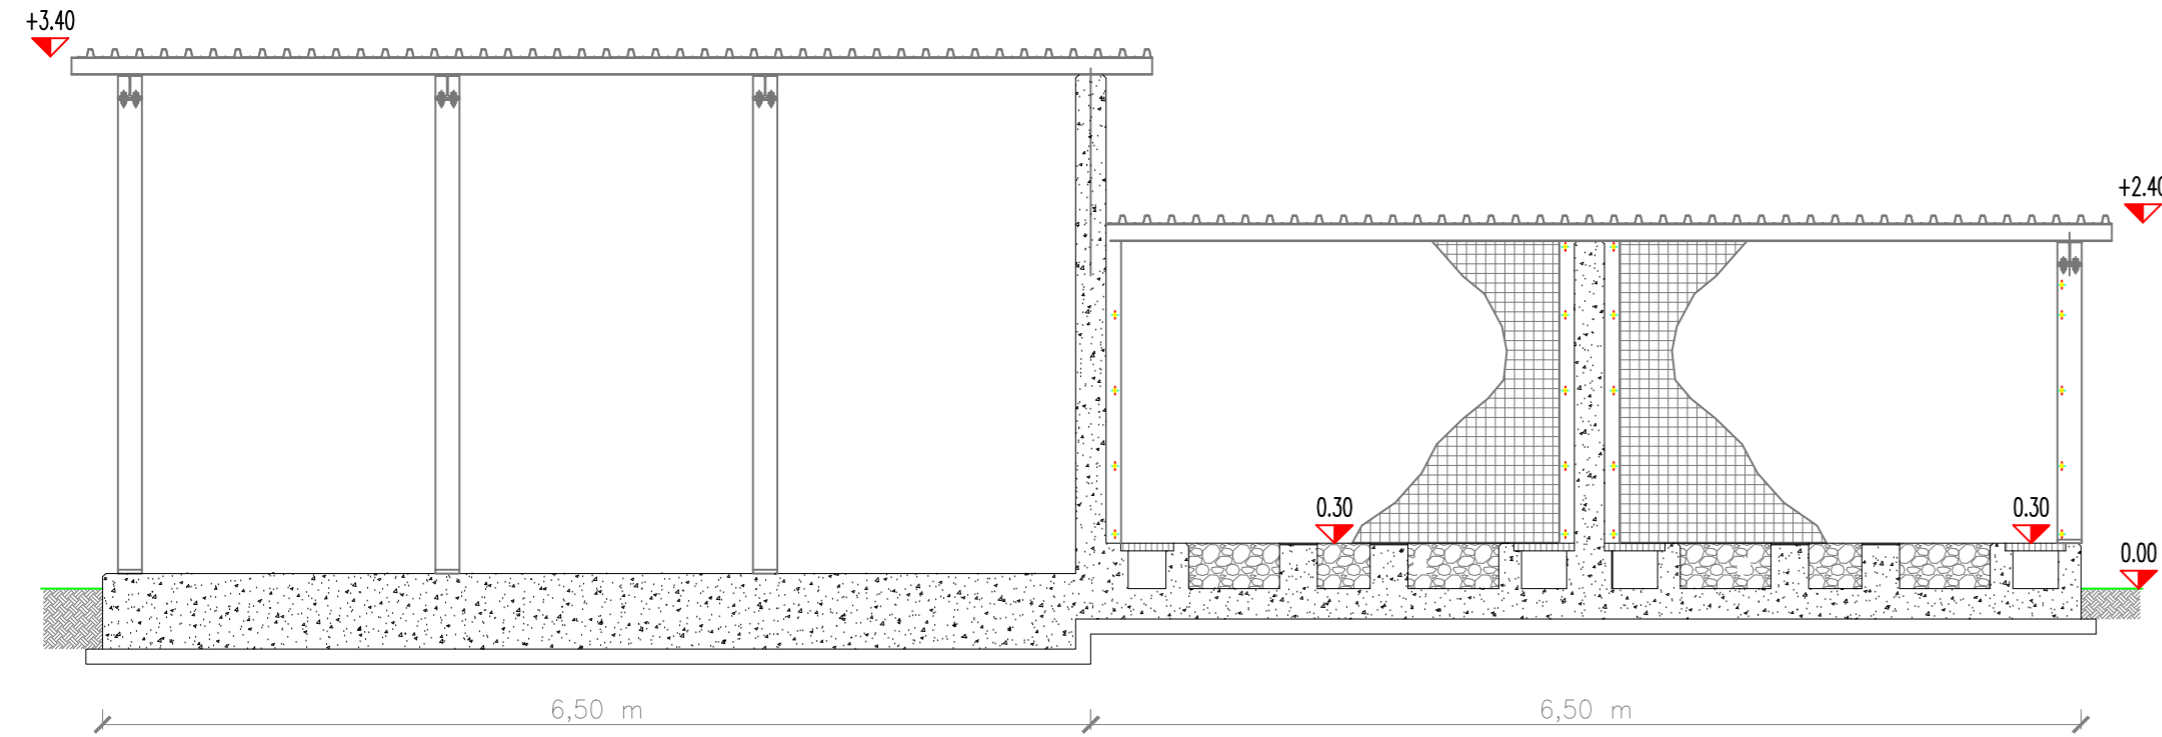


SEZIONE B-B

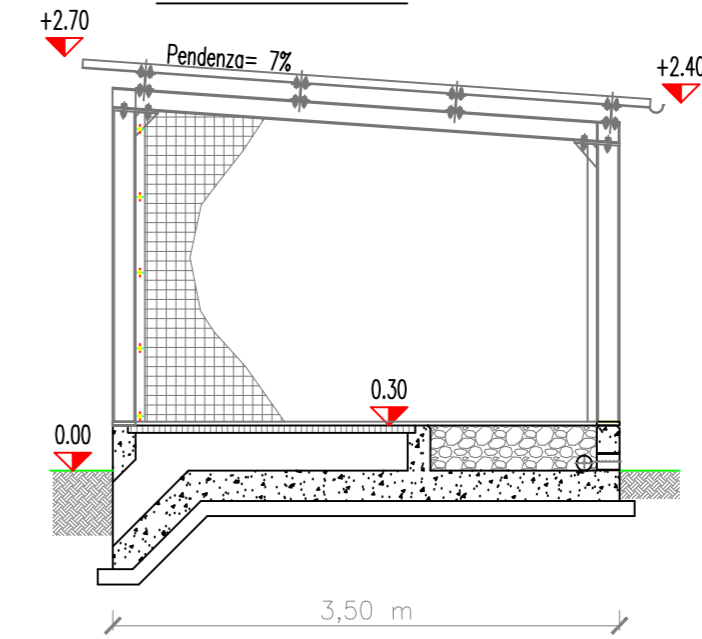

PROSPETTO LATO ALTO

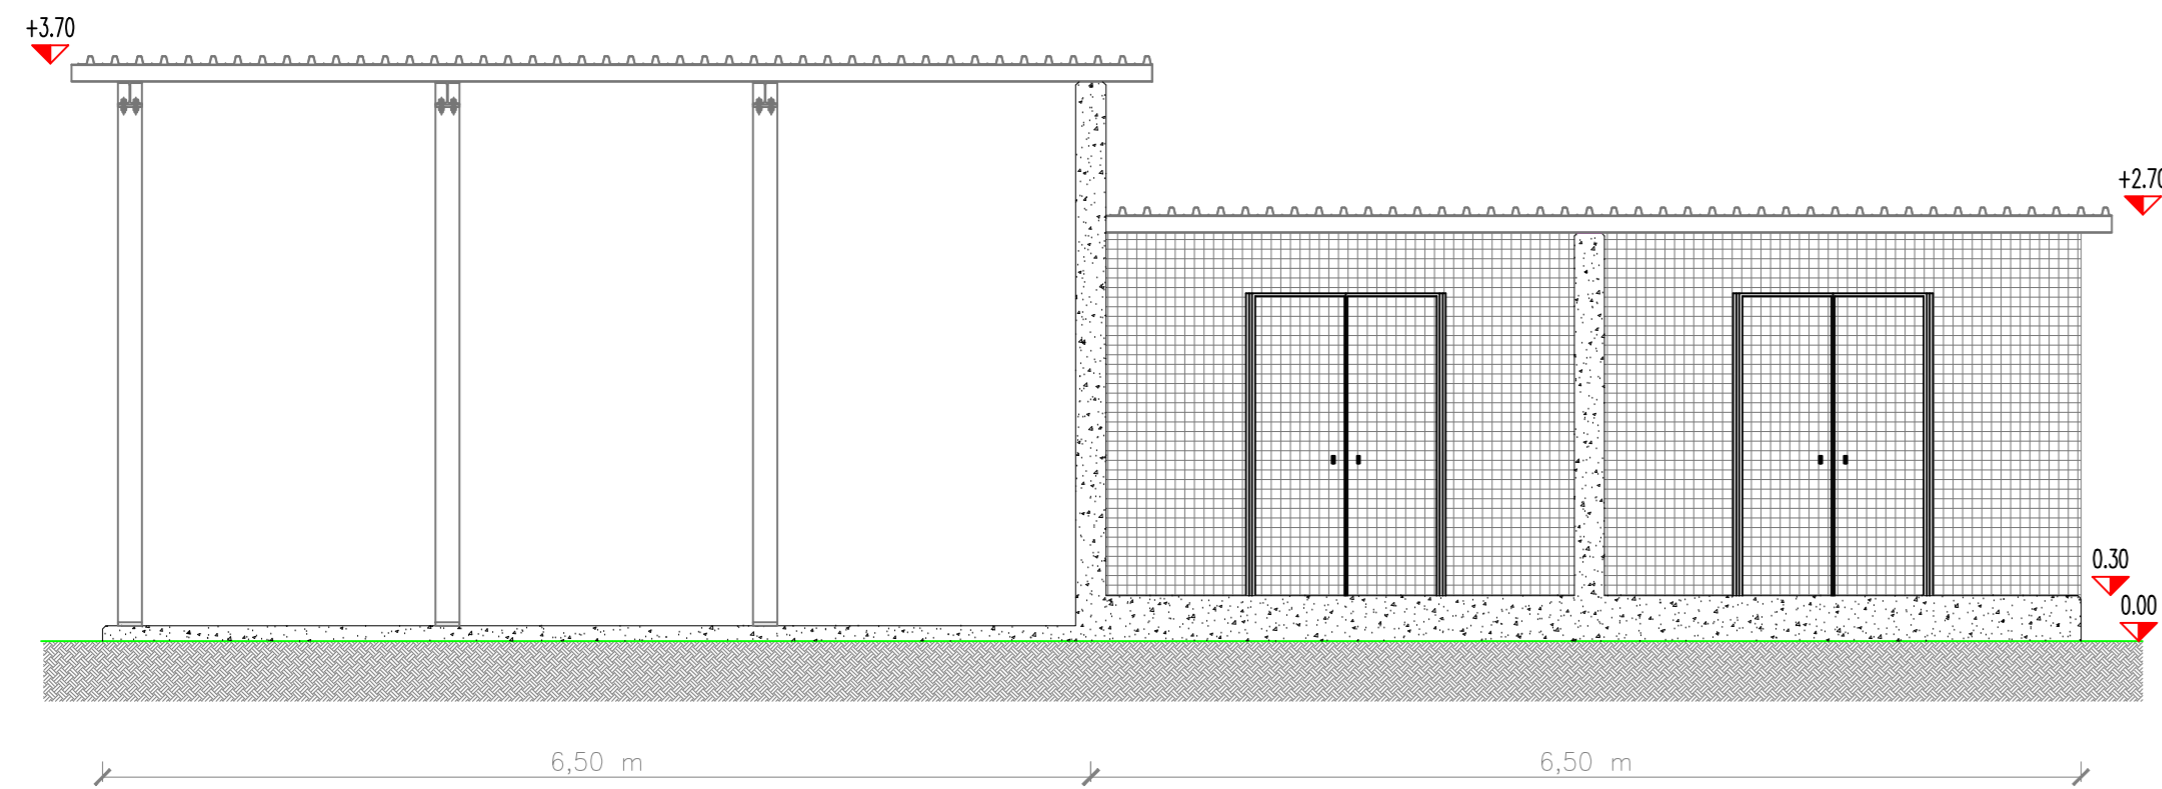

PIANTA COPERTURA

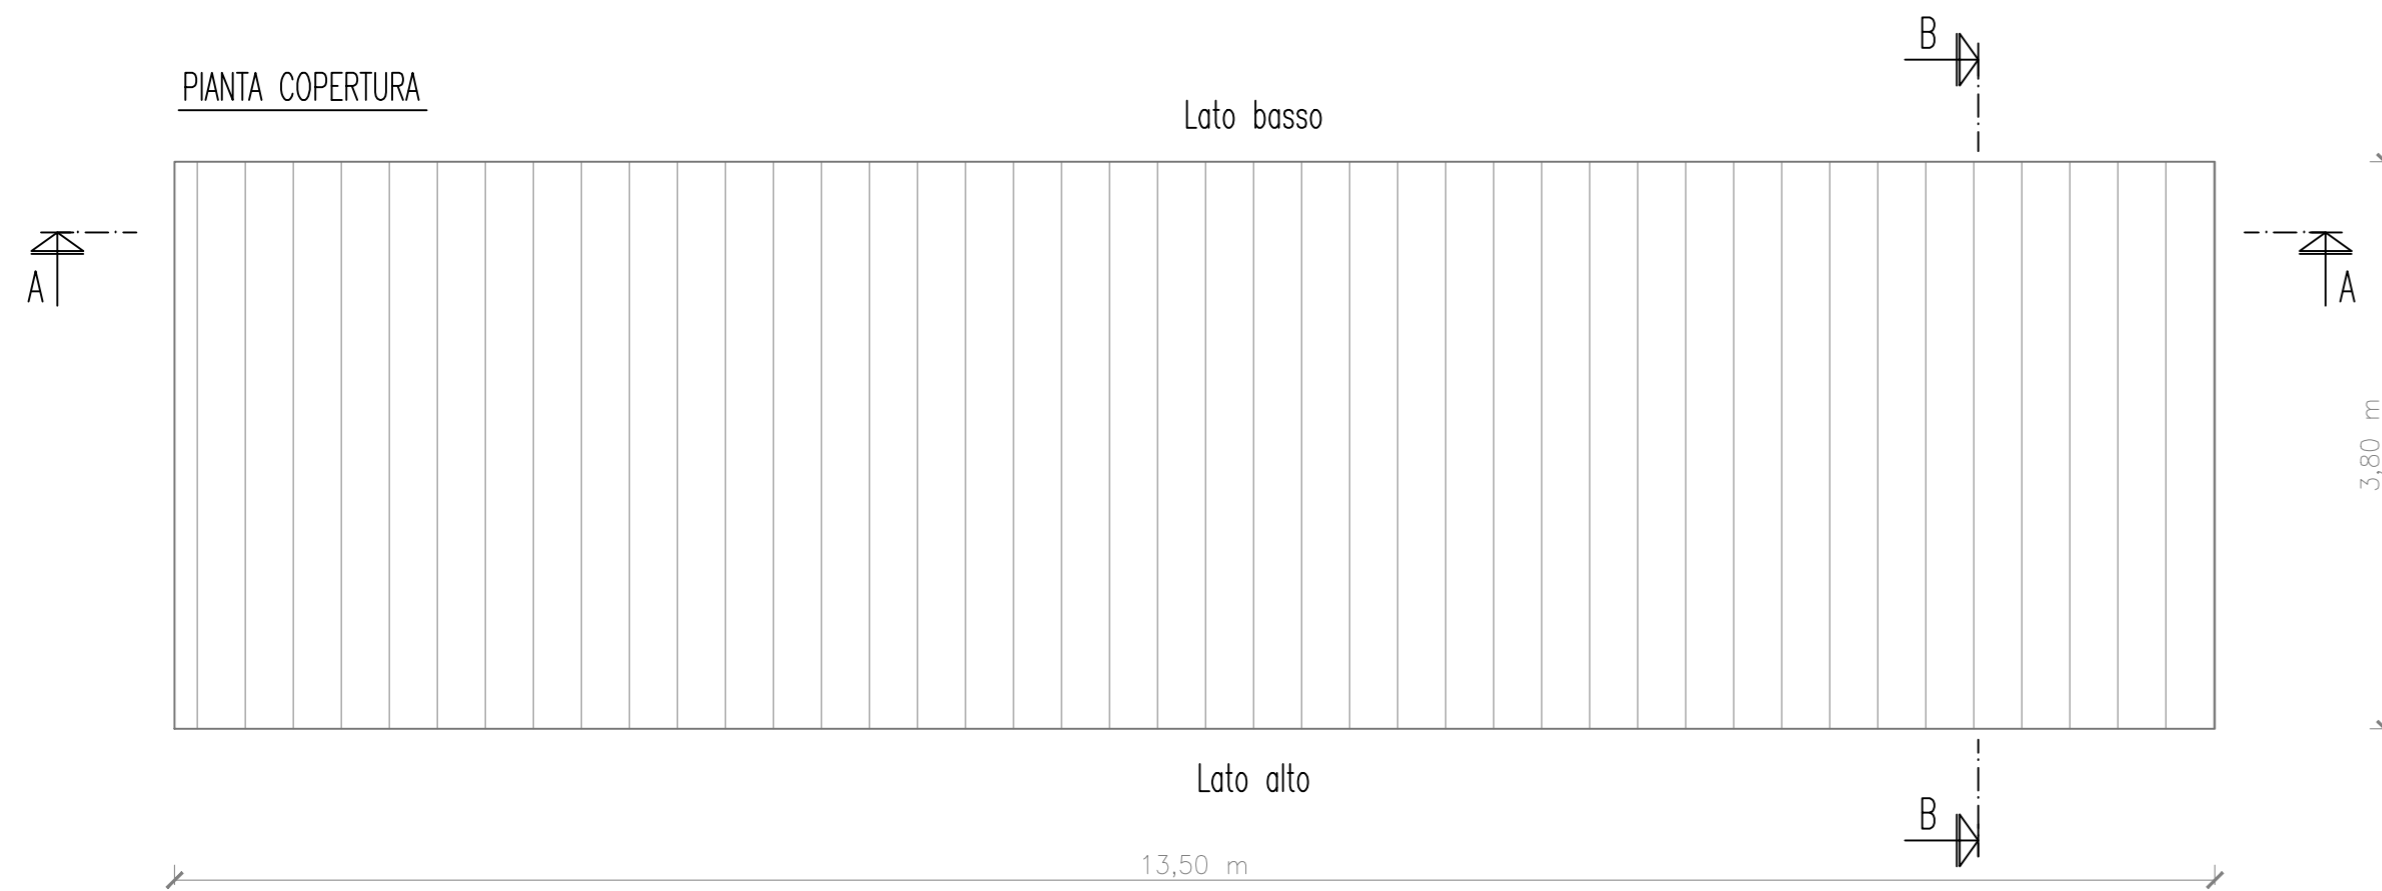

REVISIONI		DESCRIZIONE			F. Indisi	M. Genini	V. Di Dio
N.	DATA	ELABORATO	VERIFICATO	APPROVATO	ING. PRE. APRI. NE	ING. PRE. APRI. NE	ING. PRE. APRI. NE
00	30/03/2018	Prima Emissione					

TIPOLOGIA DELL'ELABORATO	CODIFICA DELL'ELABORATO				
Pianta, prospetti e sezioni	DU32553A_BDR10510				
PROGETTO	TITOLO				
TE-CR-14-003	Stazione Elettrica 220/132kV di Auronzo di Cadore				
RICAVATO DAL DOC. TERNA	Piano Tecnico delle Opere - Intervento 2				
CLASSIFICAZIONE DI SICUREZZA	Tettoia per Trasformatori SA				
NOME DEL FILE	SCALA CAD	FORMATO	SCALA	FOGLIO	
DU32553A_BDR10510_00.dwg	1 unità = 1 mm	A2	1:50	1 / 1	

Questo documento contiene informazioni di proprietà Terna Rete Italia S.p.A. e deve essere utilizzato esclusivamente dal destinatario in relazione alle finalità per le quali è stato ricevuto. E' vietata qualsiasi forma di riproduzione o di divulgazione senza l'esplicito consenso di Terna Rete Italia S.p.A.
This document contains information proprietary to Terna Rete Italia S.p.A. and it will have to be used exclusively for the purposes for which it has been furnished. Whichever shape of spreading or reproduction without the written permission of Terna Rete Italia S.p.A. is prohib.