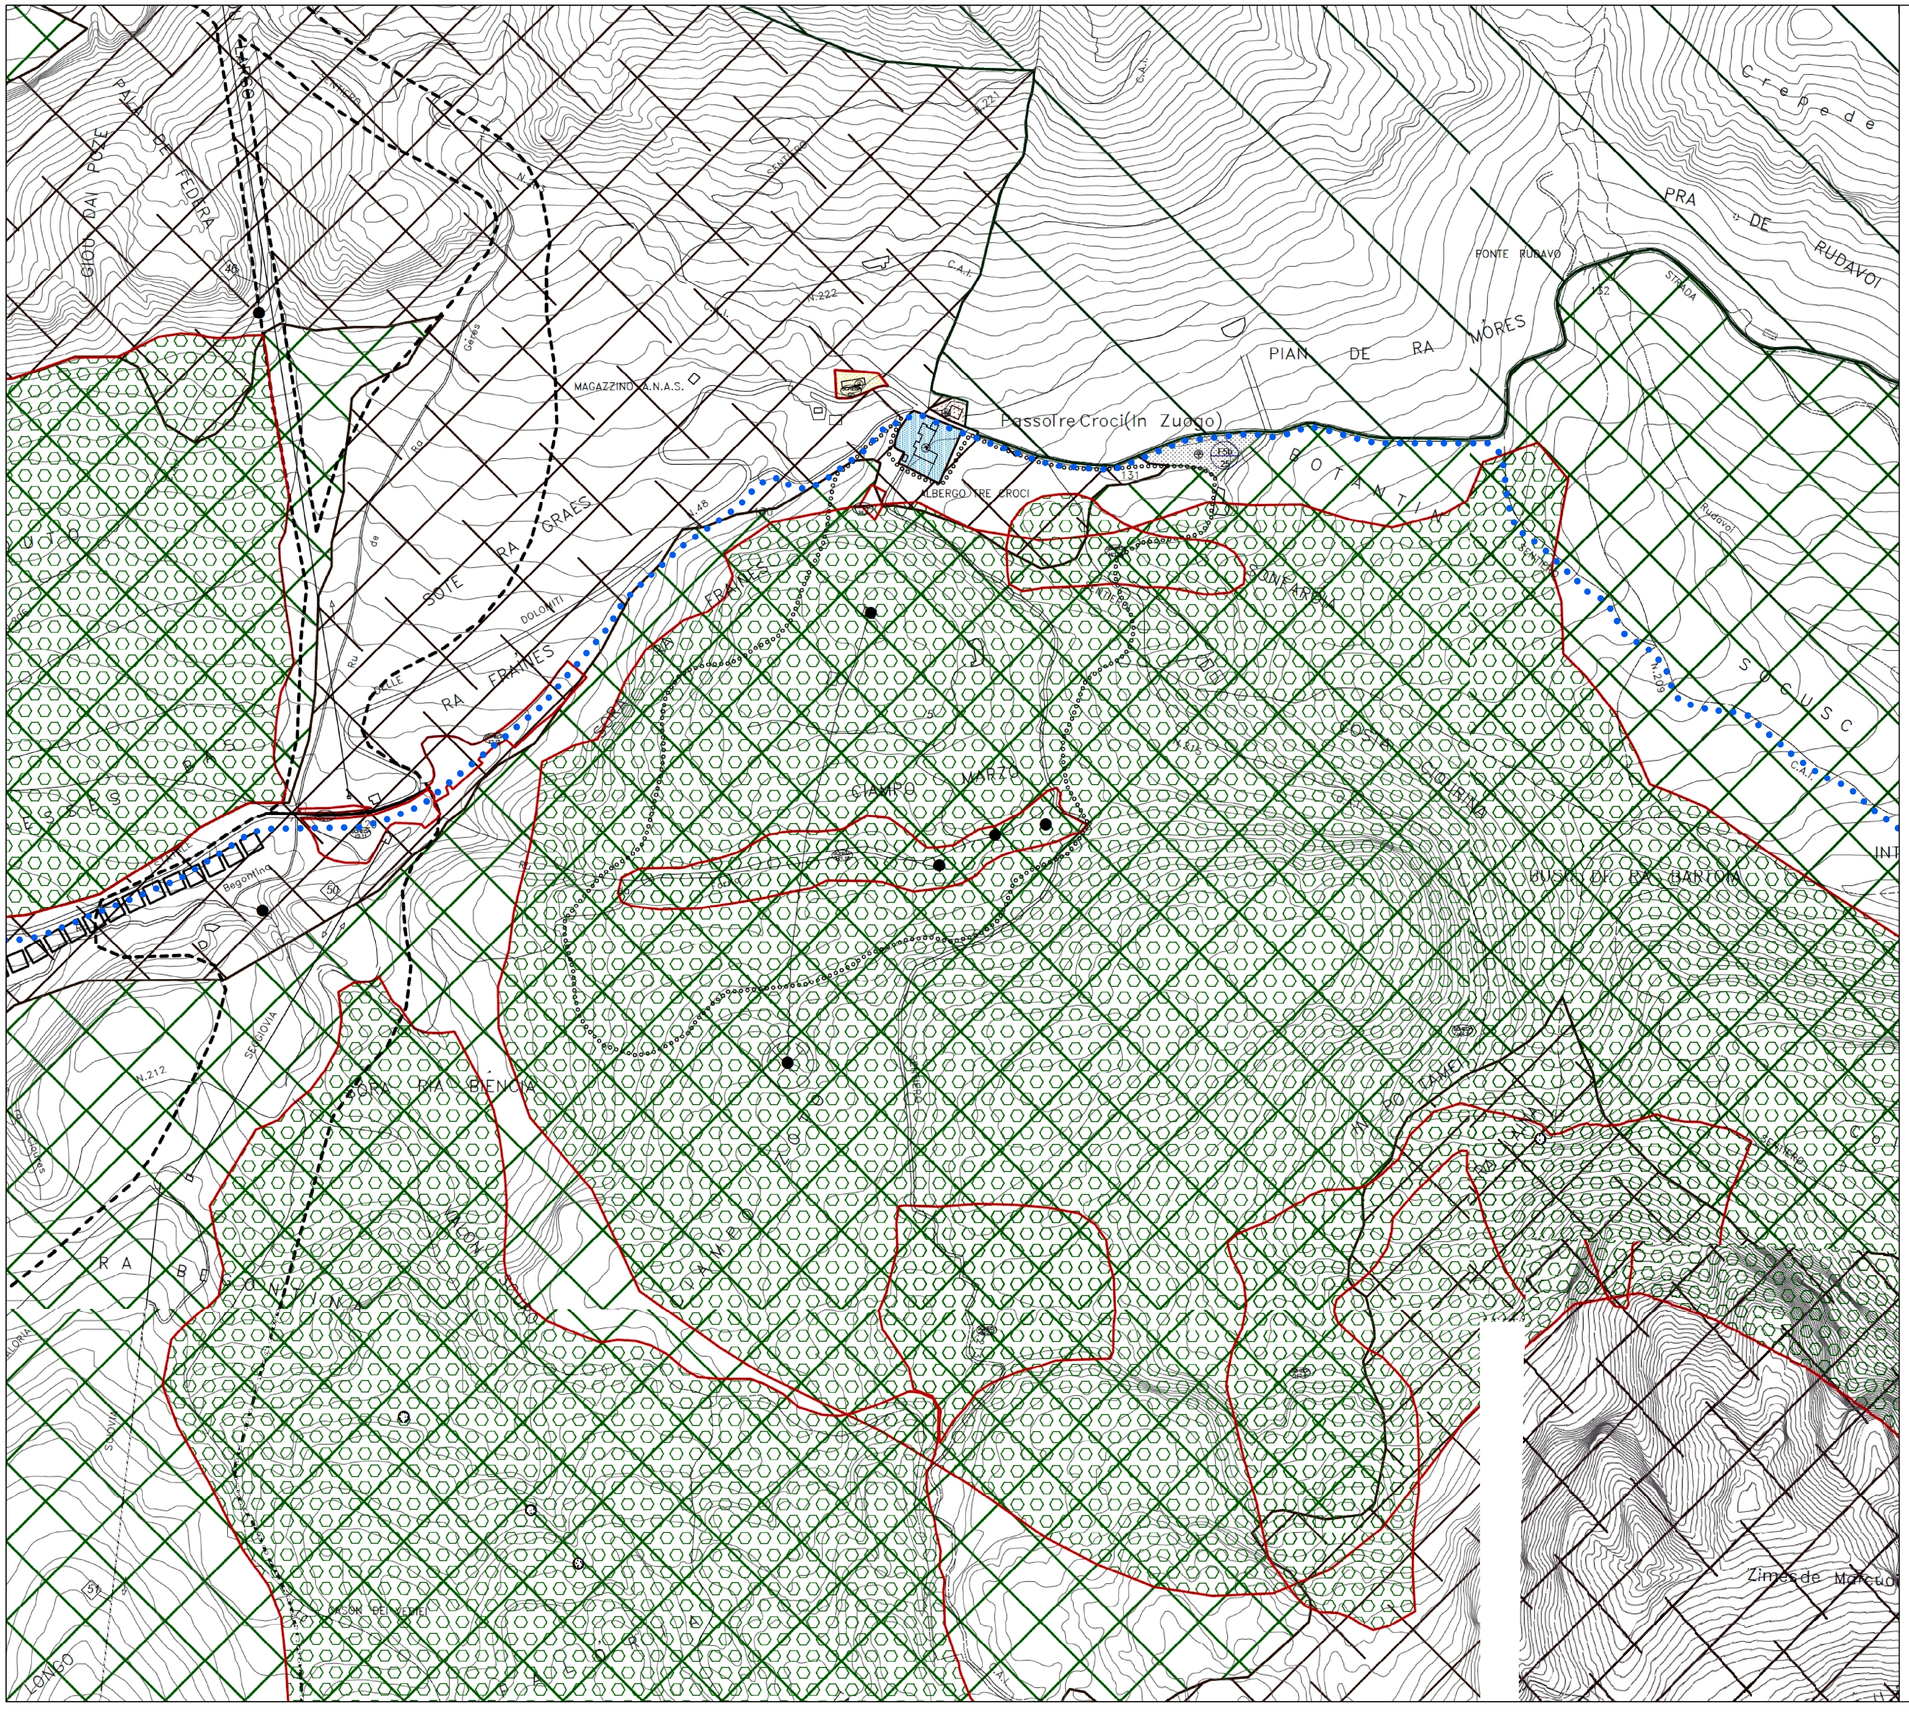

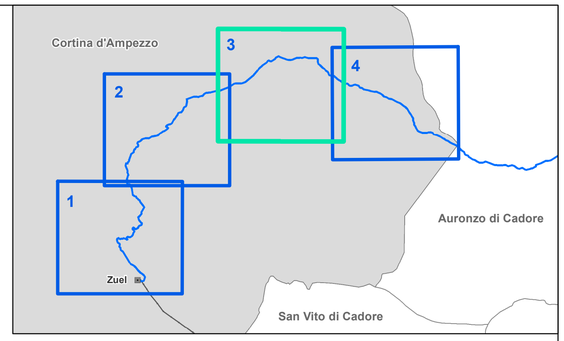

Legenda

- Nuovo cavo interrato 132 kV
- Linea aerea esistente
- Cabina primaria esistente

Altre informazioni

- Limite comunale

ZONE PER INSEDIAMENTI RESIDENZIALI (A,B,C)

ZONE DI INTERESSE STORICO AMBIENTALE (A)

- ZONE A/1 - CENTRO CITTA'
- ZONE A/2 - NUCLEI STORICI

PAESAGGISTICO

- ZONE A/3 - VERDE URBANO DI INTERESSE PA

ZONE RESIDENZIALI CONSOLIDATE (B/1)

- ZONE B/1

ZONE COMPLETAMENTO (C/1)

- ZONE C/1 - ZONE DI COMPLETAMENTO

ZONE DI TRASFORMAZIONE (C/2)

- ZONE C/2 - ZONE DI TRASFORMAZIONE
- ZONE DI RECUPERO - ART. 27 L. 457/1978

ALBERGHI E ZONE ALBERGHIERE (B/2-C/3)

- ZONE B/2 - ZONE ALBERGHIERE ESISTENTI
- ZONE C/3 - ZONE ALBERGHIERE DI NUOVO IMPIANTO

ZONE PER INSEDIAMENTI PRODUTTIVI (D/1-D/2)

- ZONE D/1 - ZONE INDUSTRIALI E ARTIGIANALI ESISTENTI
- ZONE D/2 - ZONE INDUSTRIALI E ARTIGIANALI DI NUOVO IMPIANTO
- ATTIVITA' PRODUTTIVA IN ZONA IMPROPRIA

ZONE PER CAMPEGGI (D/3)

- ZONE D/3 - ZONE PER CAMPEGGI

ZONE AGRICOLE (E)

- ZONE E/1 - ZONE BOSCATE
- ZONE E/2 - ZONE A PRATO PASCOLO

ZONE PER ATTREZZATURE., SERVIZI PUBBLICI ED IMPIANTI DI INTERESSE GENERALE (F)

ATTREZZATURE E SERVIZI DI BASE

- F1 - SCUOLA DELL'OBBLIGO
- F2 - ATTREZZATURE DI INTRESSE COMUNE
- F3 - IMPIANTI PER IL GIOCO E LO SPORT
  F4 - VERDE PUBBLICO
- F5 - PARCHEGGI

ZONE PER LA VIABILITA' E FASCE DI RISPETTO STRADALE (V)

- VIABILITA' ESISTENTE
- VIABILITA' DI PROGETTO E FASCE DI RISPETTO STRADALE
- PERCORSO PEDONALE (F4)
- PISTA CICLABILE

VINCOLI

EDIFICI — AREE

- VINCOLO MONUMENTALE (L.N. 1089/1939)
- VINCOLO FORESTALE E IDROGEOLOGICO (R.D. 23/1923)
- SORGENTI E OPERE DI PRESA
- ZONE DI RISPETTO DEI CORPI IDRICI (D.P.R. 236/1988)
- ZONE DI RISPETTO CIMITERIALE (R.D. 1265/1934)
- ELETRODOTTI E FASCIA DI RISPETTO

TUTELA DELL'AMBIENTE E DEL PAESAGGIO

- CAVE

ZONE DI INTERESSE GEOLOGICO E NATURALISTICO

- BIOTOPI
  1 - LIMIDI
  2 - RUPESTRI
  3- FORESTALI

ZONE MONTANE

- ZONE MONTANE

PARCO NATURALE DELLE DOLOMITI D'AMPEZZO

- PERIMETRO PDA

DEMANI SCIABILI

- DEMANI SCIABILI PER LO SCI ALPINO
- DIRETTRICI DELLE PISTE DI COLLEGAMENTO E NUMERO DI RIFERIMENTO ALLE SCHEDE NORMATIVE
- IMPIANTI DI RISALITA ESISTENTI E NUMERO DI IDENTIFICAZIONE
- IMPIANTI DI RISALITA DI PROGETTO
- DEMANI SCIABILI PER LO SCI DA FONDO

N

Sistema di riferimento
WGS 1984 UTM Zone 32N

0 50 100 200 300 400 500 m

REVISIONI

N.	DATA	DESCRIZIONE	ELABORATO	VERIFICATO	APPROVATO
00	30/03/2018	PRIMA EMISSIONE	CESI	L. Moiana ING/PRE-IAM	N. Rivabene ING/PRE-IAM

TIPOLOGIA DELL'ELABORATO	CODIFICA DELL'ELABORATO
CESI	DGCR14003BIAM02428_TAV_2.5.I
PROGETTO	TITOLO
RICAVATO DAL DOC. TERNA	RIASSETTO DELLA RETE ELETTRICA DI TRASMISSIONE NAZIONALE NELL'ALTO BELLUNESE STUDIO DI IMPATTO AMBIENTALE
CLASSIFICAZ. DI SICUREZZA	**P.R.G. DI CORTINA D'AMPEZZO**
PUBBLICO	

Terna Rete Italia — TERNA GROUP

NOME DEL FILE	SCALA CAD	FORMATO	SCALA	FOGLIO
DGCR14003BIAM02428_TAV_2.5.I.pdf	-	A1	1:5.000	3 / 4

Questo documento contiene informazioni di proprietà Terna Rete Italia S.p.A. e deve essere utilizzato esclusivamente dal destinatario in relazione alle finalità per le quali è stato ricevuto. È vietata qualsiasi forma di riproduzione o di divulgazione senza l'esplicito consenso di Terna Rete Italia S.p.A.
This document contains information proprietary to Terna Rete Italia S.p.A. and it will have to be used exclusively for the purposes for which it has been furnished. Whichever shape of spreading or reproduction without the written permission of Terna Rete Italia S.p.A. is prohibited.