




SEZIONE TIPO IN RILEVATO (RETTIFILO) – scala 1:100

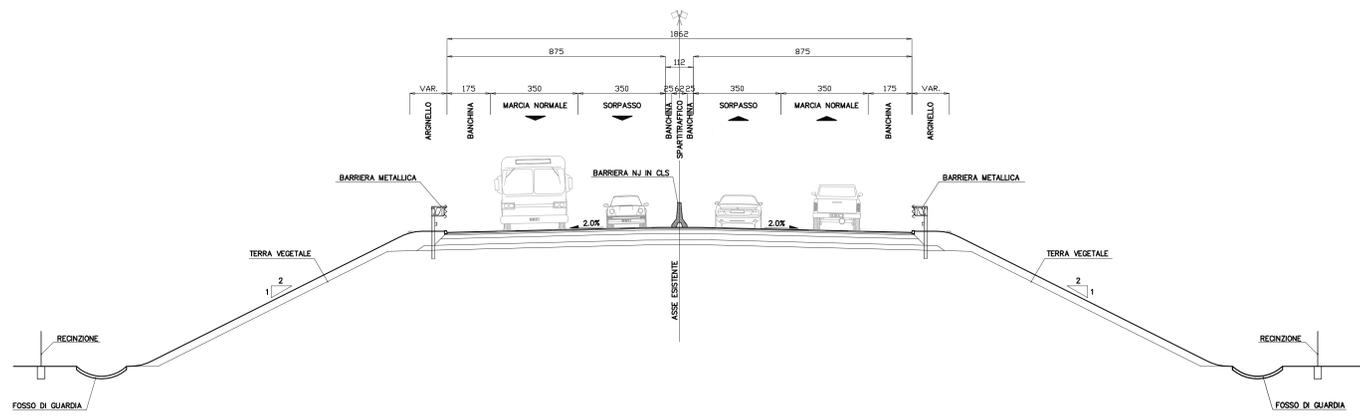


SEZIONE TIPO IN RILEVATO (CURVA) – scala 1:100

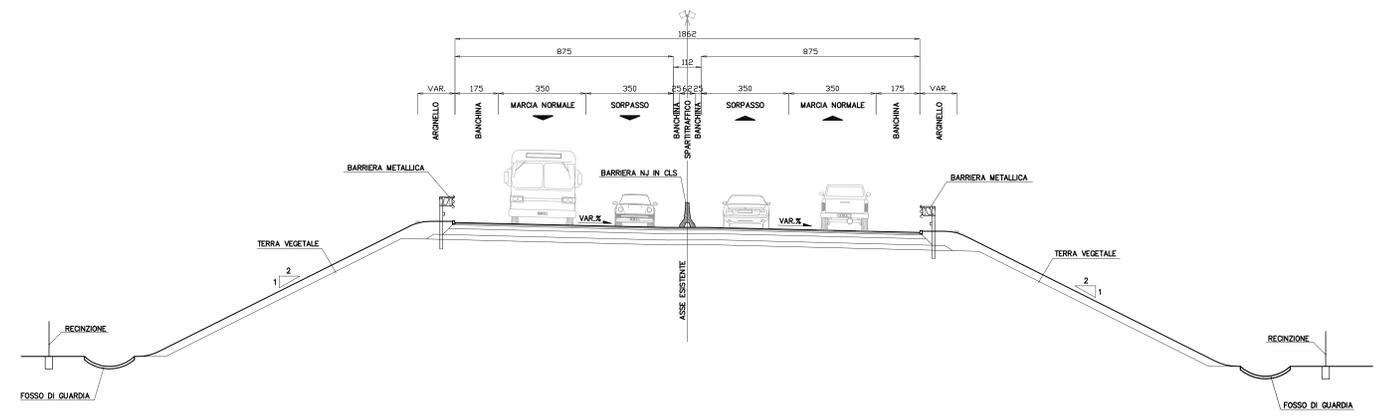


SEZIONE TIPO IN SCAVO (RETTIFILO) – scala 1:100

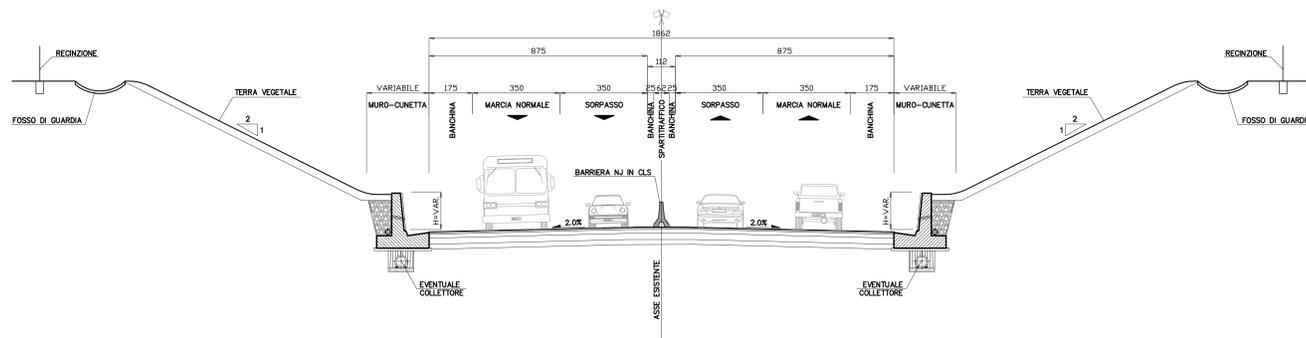


SEZIONE TIPO IN SCAVO (CURVA) – scala 1:100

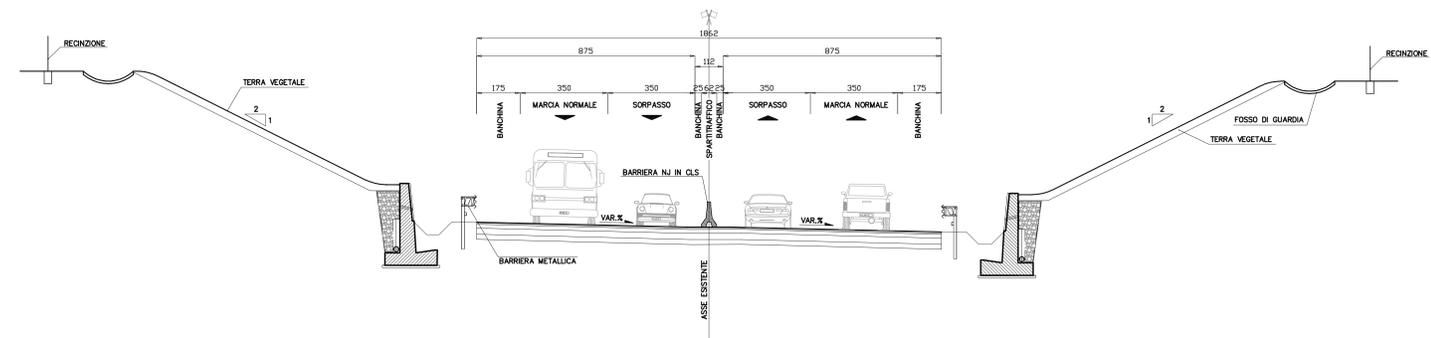

SEZIONE TIPO IN GALLERIA – scala 1:100

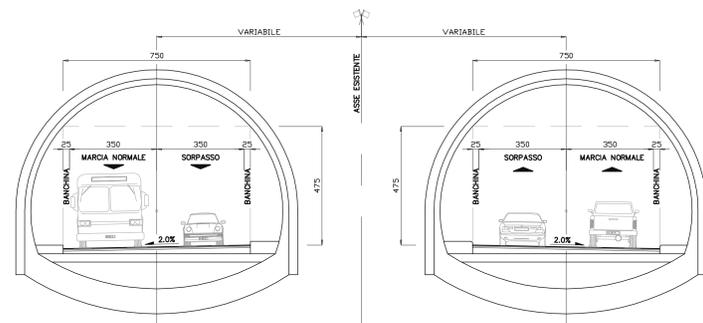

SEZIONE TIPO IN VIADOTTO – scala 1:100

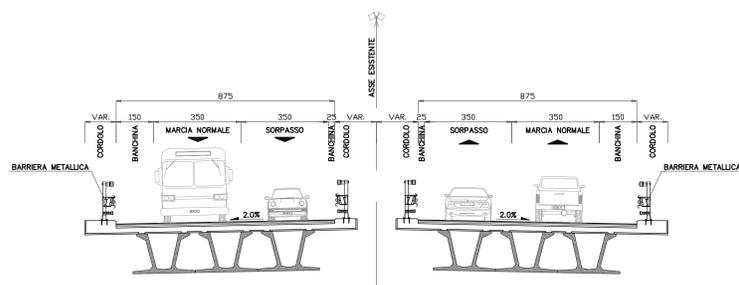

NOTA BENE

– LE SEZIONI TIPOLOGICHE RAPPRESENTATE SONO ESCLUSIVAMENTE QUELLE CARATTERISTICHE E NON ESAURISCONO TUTTE LE SITUAZIONI ESISTENTI



Società Autostrada Tirrenica p.A.
GRUPPO AUTOSTRADALE PER L'ITALIA S.p.A.

AUTOSTRADA (A12) : ROSIGNANO – CIVITAVECCHIA
LOTTO 2

TRATTO: SAN PIETRO IN PALAZZI – SCARLINO
PROGETTO DEFINITIVO

INFRASTRUTTURA STRATEGICA DI PREMINENTE INTERESSE NAZIONALE LE CUI PROCEDURE DI APPROVAZIONE SONO REGOLATE DALL' ART. 161 DEL D.LGS. 163/2006

AU-CORPO AUTOSTRADALE
PARTE STRADALE

SEZIONI TIPO STATO ATTUALE
S.S. n.1 VARIANTE AURELIA

IL RESPONSABILE PROGETTAZIONE SPECIALISTICA Ing. Massimo Giacobbi Dir. Pogg. Milano N. 20748 RESPONSABILE UFFICIO STD		IL RESPONSABILE INTERGRAZIONE PROIEZIONE SPECIALISTICA Ing. Massimo Giacobbi Dir. Pogg. Milano N. 20748 COORDINATORE GENERALE APS		IL DIRETTORE TECNICO Ing. Maurizio Torreggiani Dir. Pogg. Milano N. 19442 RESPONSABILE DIREZIONE SVILUPPO INFRASTRUTTURE	
DIRETTORE ELABORAZIONE codice contratto 12121201		FILE n. progetto STD100		DATA FEBBRAIO 2011	
ELABORAZIONE GRAFICA A CURA DI ingegneria europes		ELABORAZIONE PROGETTUALE A CURA DI ingegneria europes		DATA FEBBRAIO 2011	
COORDINAZIONE A CURA DI Ing. Michele Porello Dir. Ingg. Anversa N. 933		VISTO DEL COMMITTENTE SAT		VISTO DEL CONCESSIONARIO Ing. Donato D'Alessandro – O.L. L'Aquila N.1503 Ing. Massimo Giacobbi – O.L. Milano N.20748	
RESPONSABILE DI CONSEGNA Ing. Michele Porello Dir. Ingg. Anversa N. 933		VISTO DEL CONCESSIONARIO SAT		VISTO DEL CONCESSIONARIO Ing. Donato D'Alessandro – O.L. L'Aquila N.1503 Ing. Massimo Giacobbi – O.L. Milano N.20748	