


TRATTI LOTTO 2

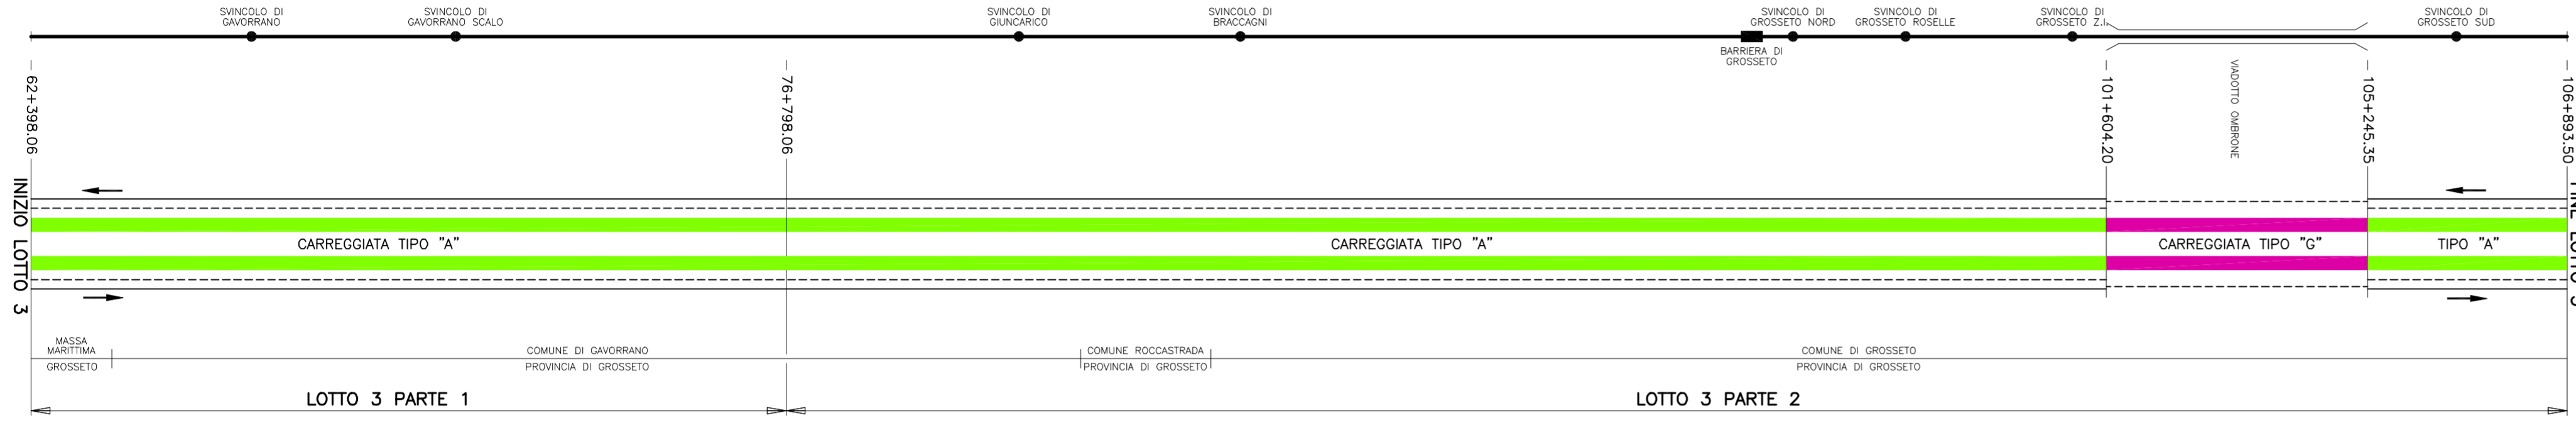


TRATTI LOTTO 3


LEGENDA

- TRATTO AUTOSTRADALE
- TRATTO AUTOSTRADALE IN GALLERIA
- TRATTO AUTOSTRADALE IN VIADOTTO
- SVINCOLO
- SVINCOLO
- SVINCOLI DISMESSI
- SVINCOLI ADEGUATI
- BARRIERE DI PEDAGGIO
- CIGLIO PIATTAFORMA DI PROGETTO
- CIGLIO PIATTAFORMA ESISTENTE
- TIPOLOGIA DI CARREGGATE (ESISTENTE/PROGETTO)
- CIGLIO PIATTAFORMA ESISTENTE
- CIGLIO PIATTAFORMA DI PROGETTO
- LIMITI AMMINISTRATIVI
- SUDDIVISIONE LOTTI


CARREGGIATA TIPO "A"

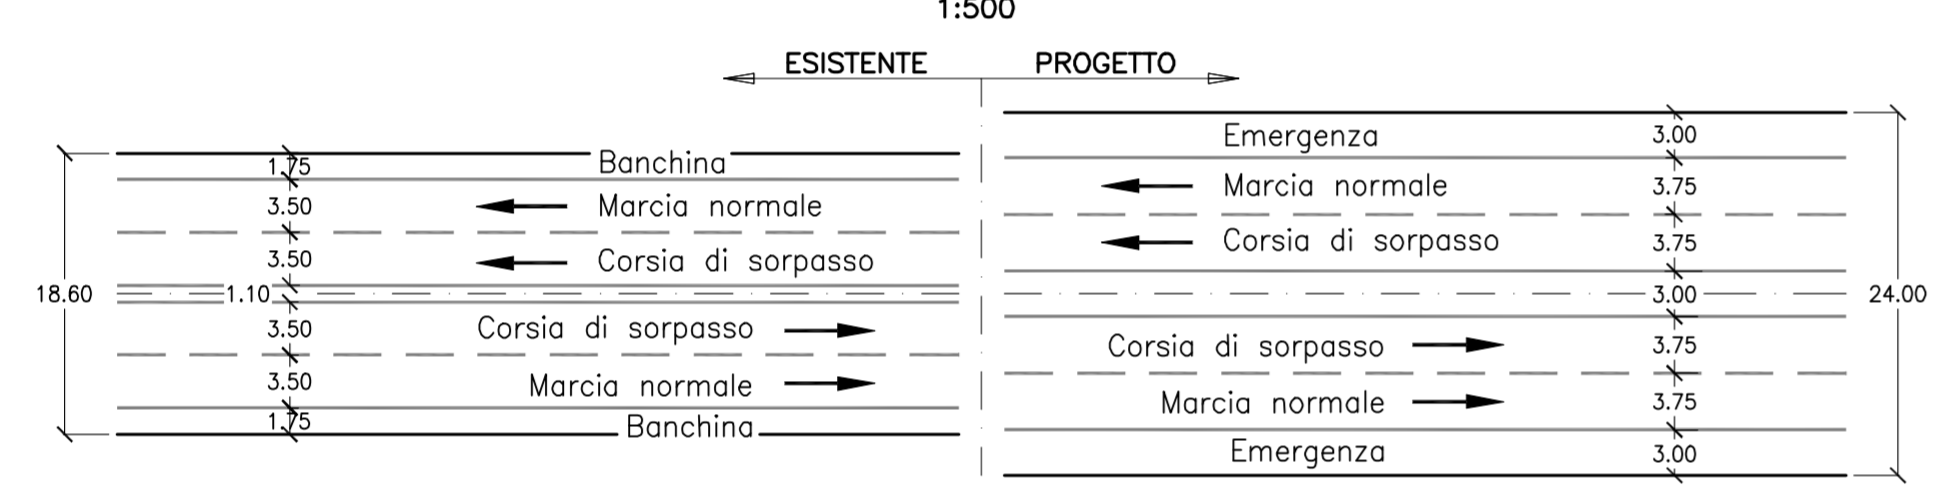


CARREGGIATA TIPO "B"

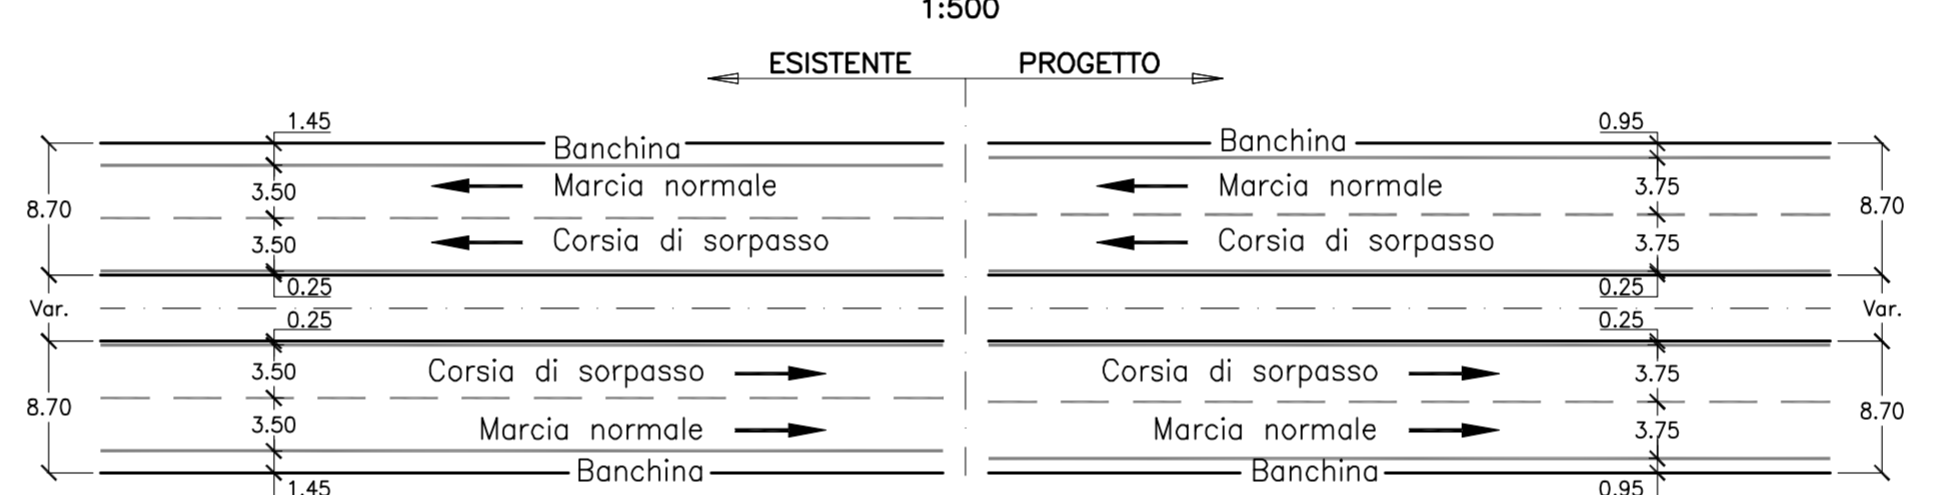


CARREGGIATA TIPO "C"

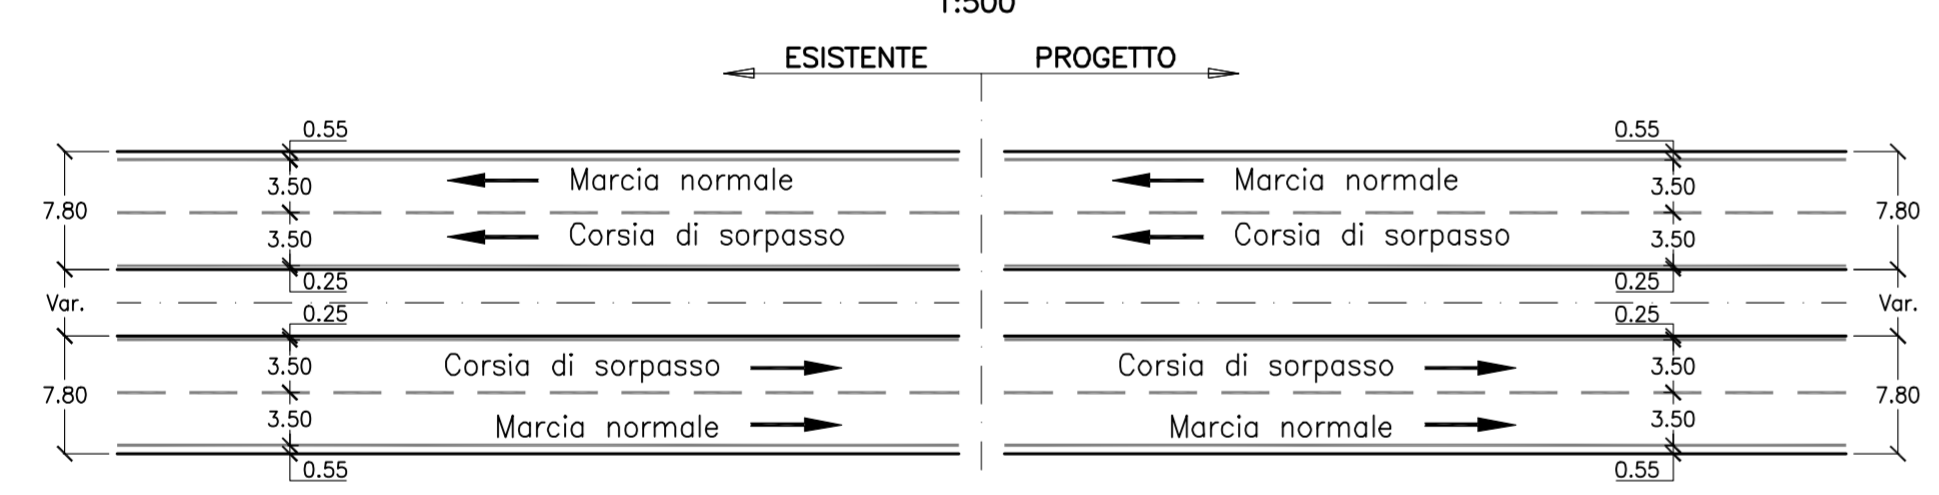


CARREGGIATA TIPO "D"

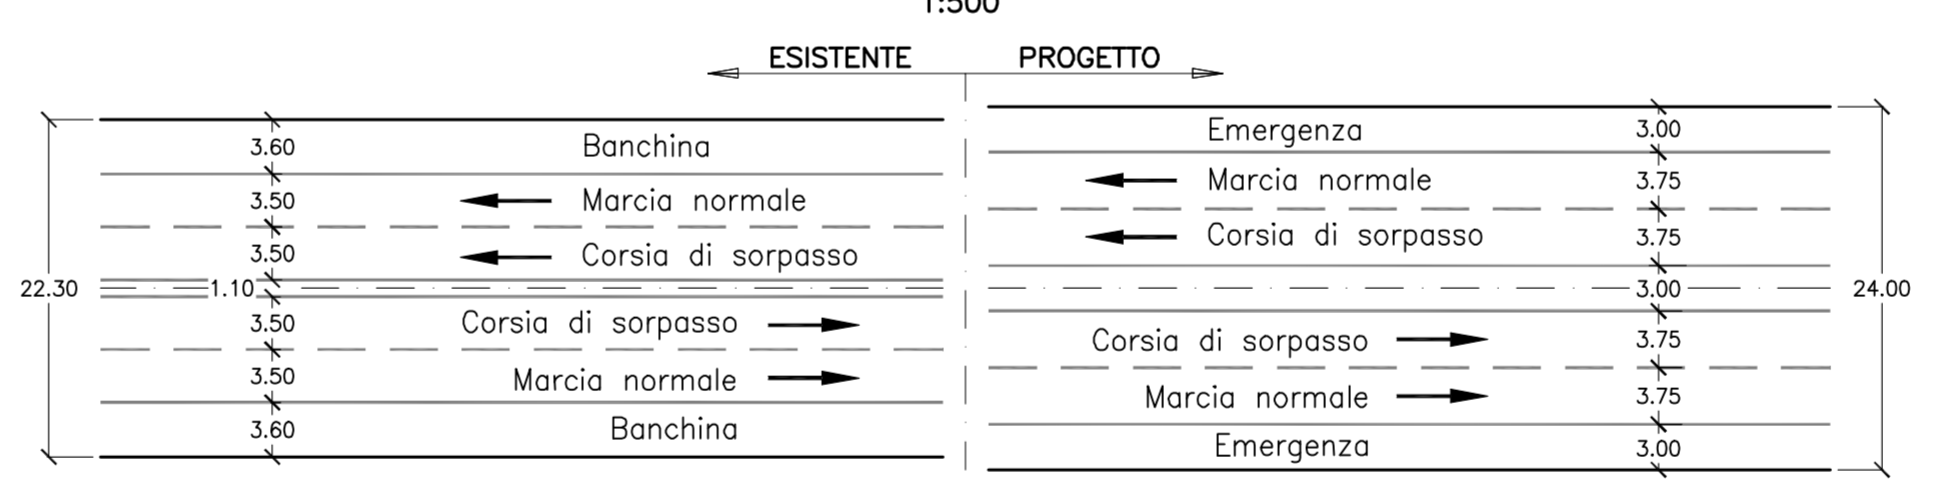


CARREGGIATA TIPO "E"

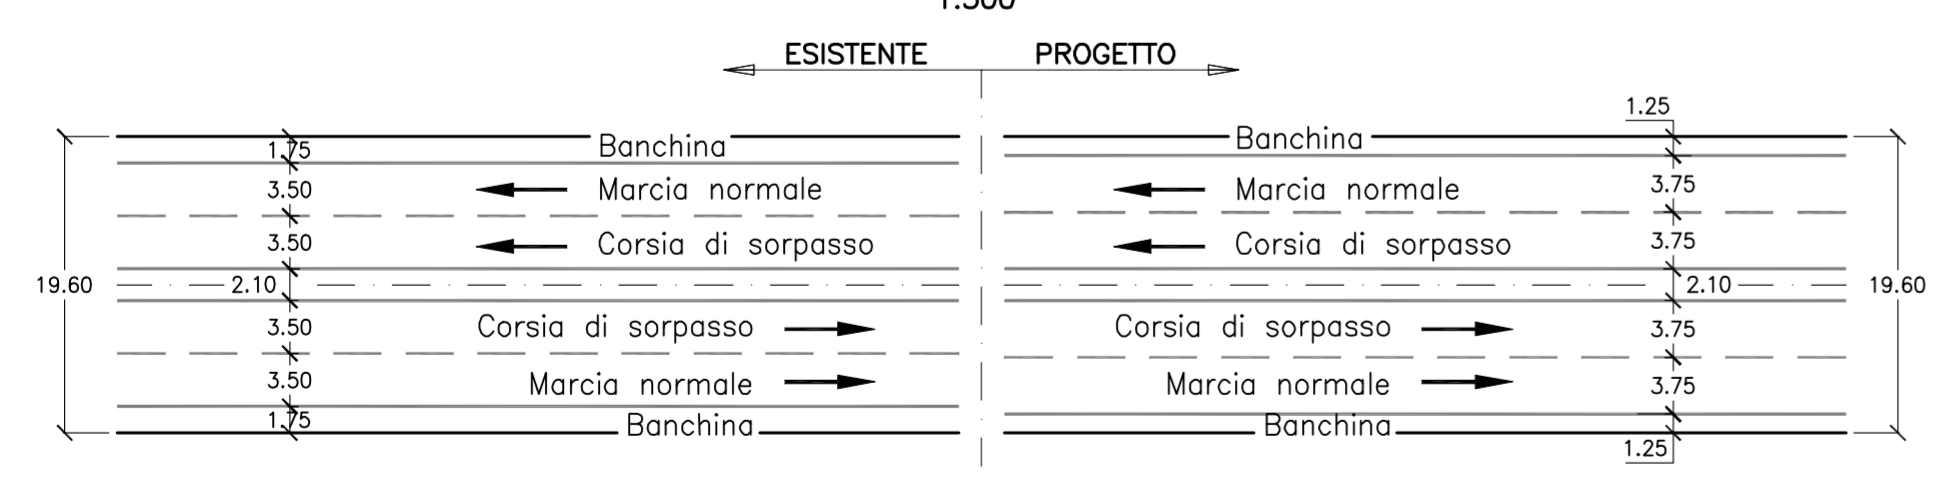


CARREGGIATA TIPO "F"

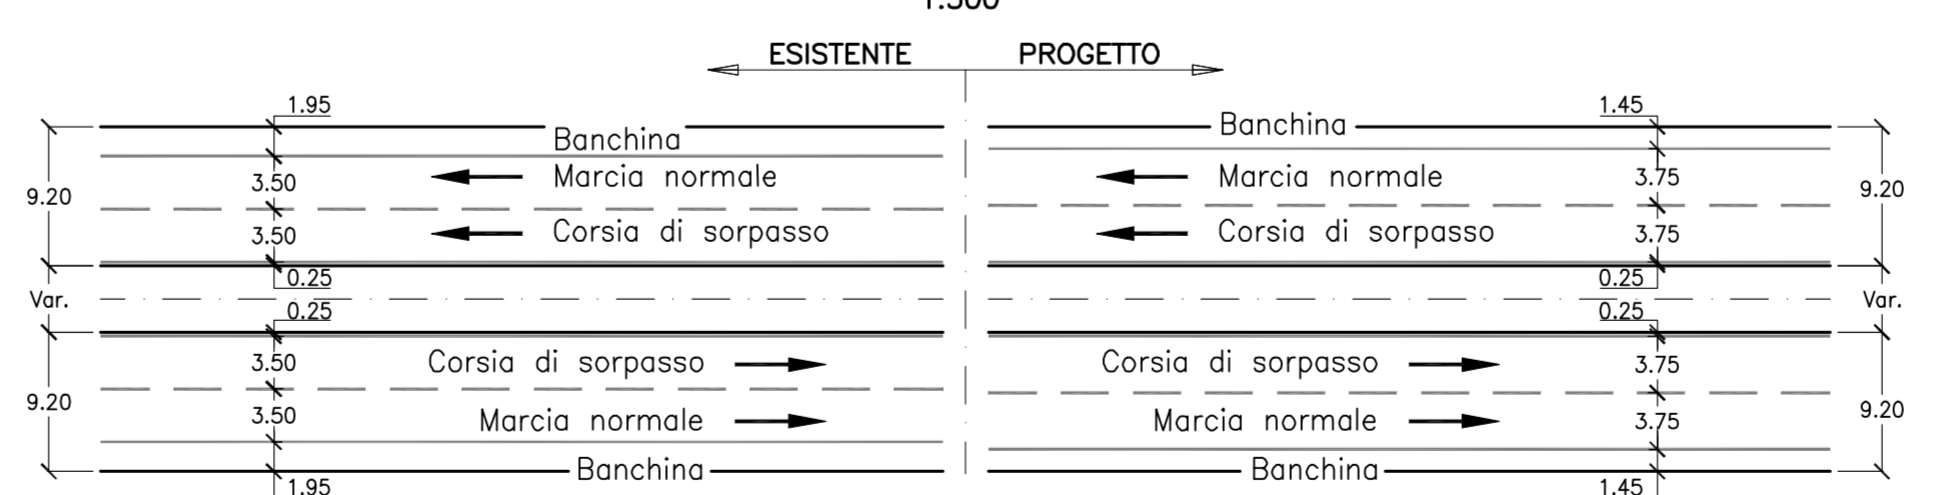

CARREGGIATA TIPO "G"

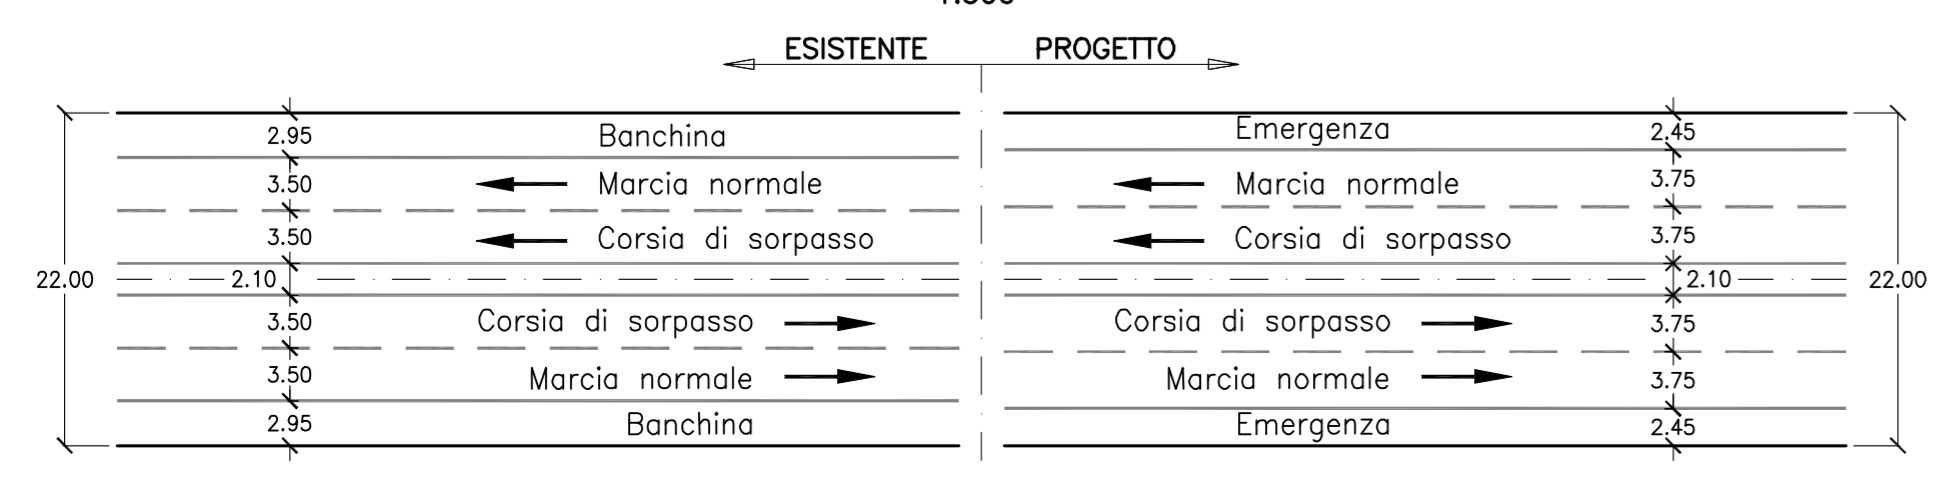

SCHEMA RIDUZIONE/AMPLIAMENTO CORSIE

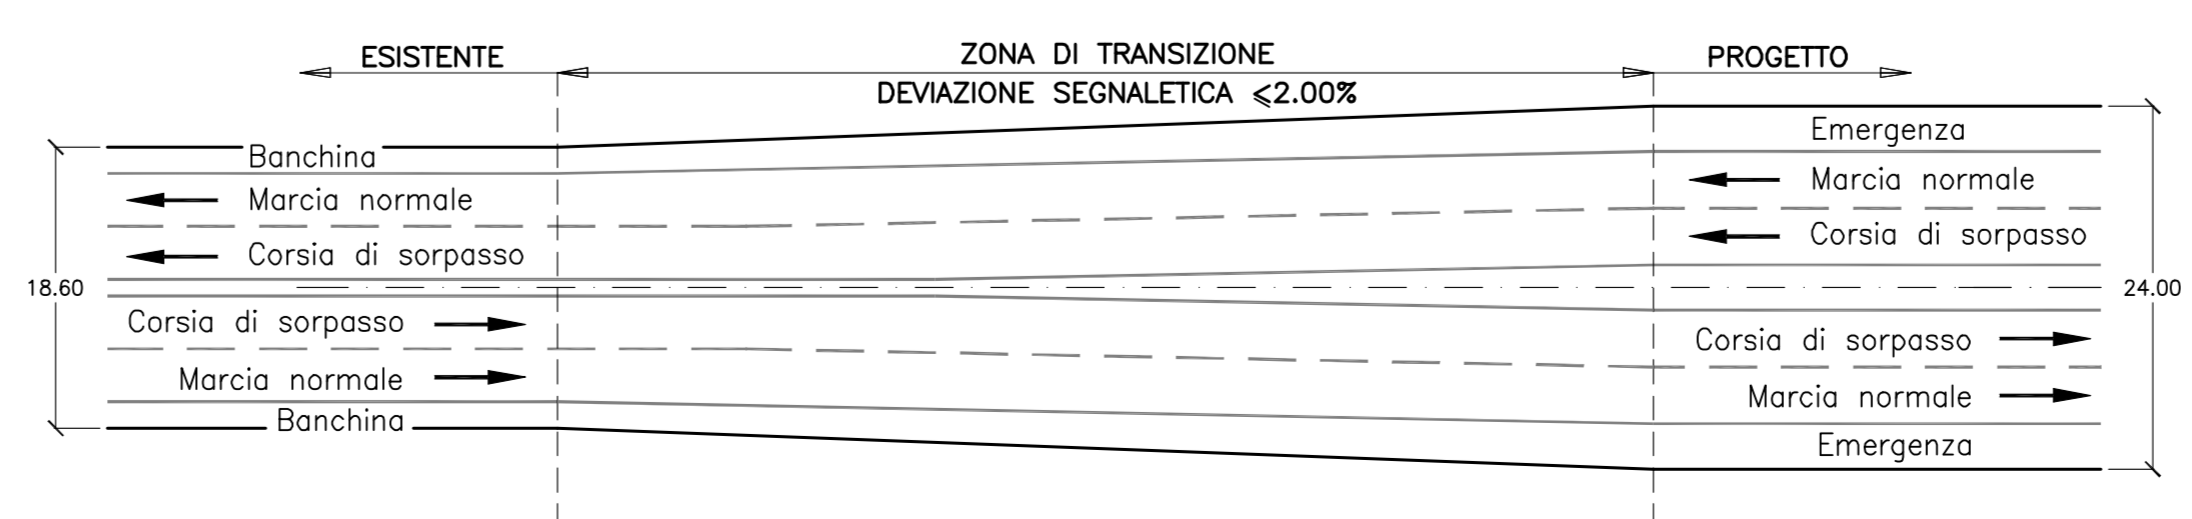

SAT Società Autostrada Tirrenica p.A.
GRUPPO AUTOSTRADE PER L'ITALIA S.p.A.

AUTOSTRADA (A12) : ROSIGNANO – CIVITAVECCHIA
LOTTO 2

TRATTO: SAN PIETRO IN PALAZZI – SCARLINO
PROGETTO DEFINITIVO

INFRASTRUTTURA STRATEGICA DI PREMINENTE INTERESSE NAZIONALE LE CUI PROCEDURE DI APPROVAZIONE SONO REGOLATE DALL' ART. 161 DEL D.LGS. 163/2006

AU-CORPO AUTOSTRADALE
PARTE STRADALE
Individuazione Tratti
Larghezza Corsie e Carreggiate

IL RESPONSABILE PROGETTAZIONE SPECIALISTICA Ing. Massimiliano Giacobbi Ord. Ingg. Milano N. 20746 RESPONSABILE UFFICIO STD	IL RESPONSABILE INTEGRAZIONE PRESTAZIONI SPECIALISTICHE Ing. Alessandro Aflì Ord. Ingg. Milano N. 20015 COORDINATORE GENERALE APS	IL DIRETTORE TECNICO Ing. Maurizio Torrali Ord. Ingg. Milano N. 16492 RESPONSABILE DIREZIONE SVILUPPO INFRASTRUTTURE
--	---	--

RIFERIMENTO	ELABORATO	DATA:	REVISIONE
codice commessa	DIRETTORE N.Prog. unità/ n. progressivo	FEBBRAIO 2011	n. data
12121201	STD106	SCALA: 1:500	

spea ingegneria europea	ELABORAZIONE GRAFICA A CURA DI : ELABORAZIONE PROGETTUALE A CURA DI :	Ing. Danilo D'Alessandro – O.I. L'Aquila N.1503
CONSULENZA A CURA DI :	IL RESPONSABILE UFFICIO/UNITA'	Ing. Massimiliano Giacobbi – O.I. Milano N.20746

RESPONSABILE DI COMMISSA Ing. Michele Parrilla Ord. Ingg. Avellino N. 933	VISTO DEL COMMITTENTE SAT	VISTO DEL CONCEDENTE
--	--	-----------------------------

IL PRESENTE DOCUMENTO NON POTRÀ ESSERE COPIATO, RIPRODOTTO O ALTRIMENTI PUBBLICATO, IN TUTTO O IN PARTE, SENZA IL CONSENSO SCRITTO DELLA SOC. AUTOSTRADE PER L'ITALIA S.P.A. - CON UTILIZZO NON AUTORIZZATO SANV' PERSOGRUPPO A NORMA DI LEGGE. THE DOCUMENT MAY NOT BE COPIED, REPRODUCED OR PUBLISHED, EITHER IN PART OR IN ITS ENTIRETY, WITHOUT THE WRITTEN PERMISSION OF SOC. AUTOSTRADE PER L'ITALIA S.P.A. UNAUTHORIZED USE WILL BE PROSECUTED BY LAW.