




Il presente disegno e' di proprieta' aziendale - La Societa' tutelera' i propri diritti a termine di legge.

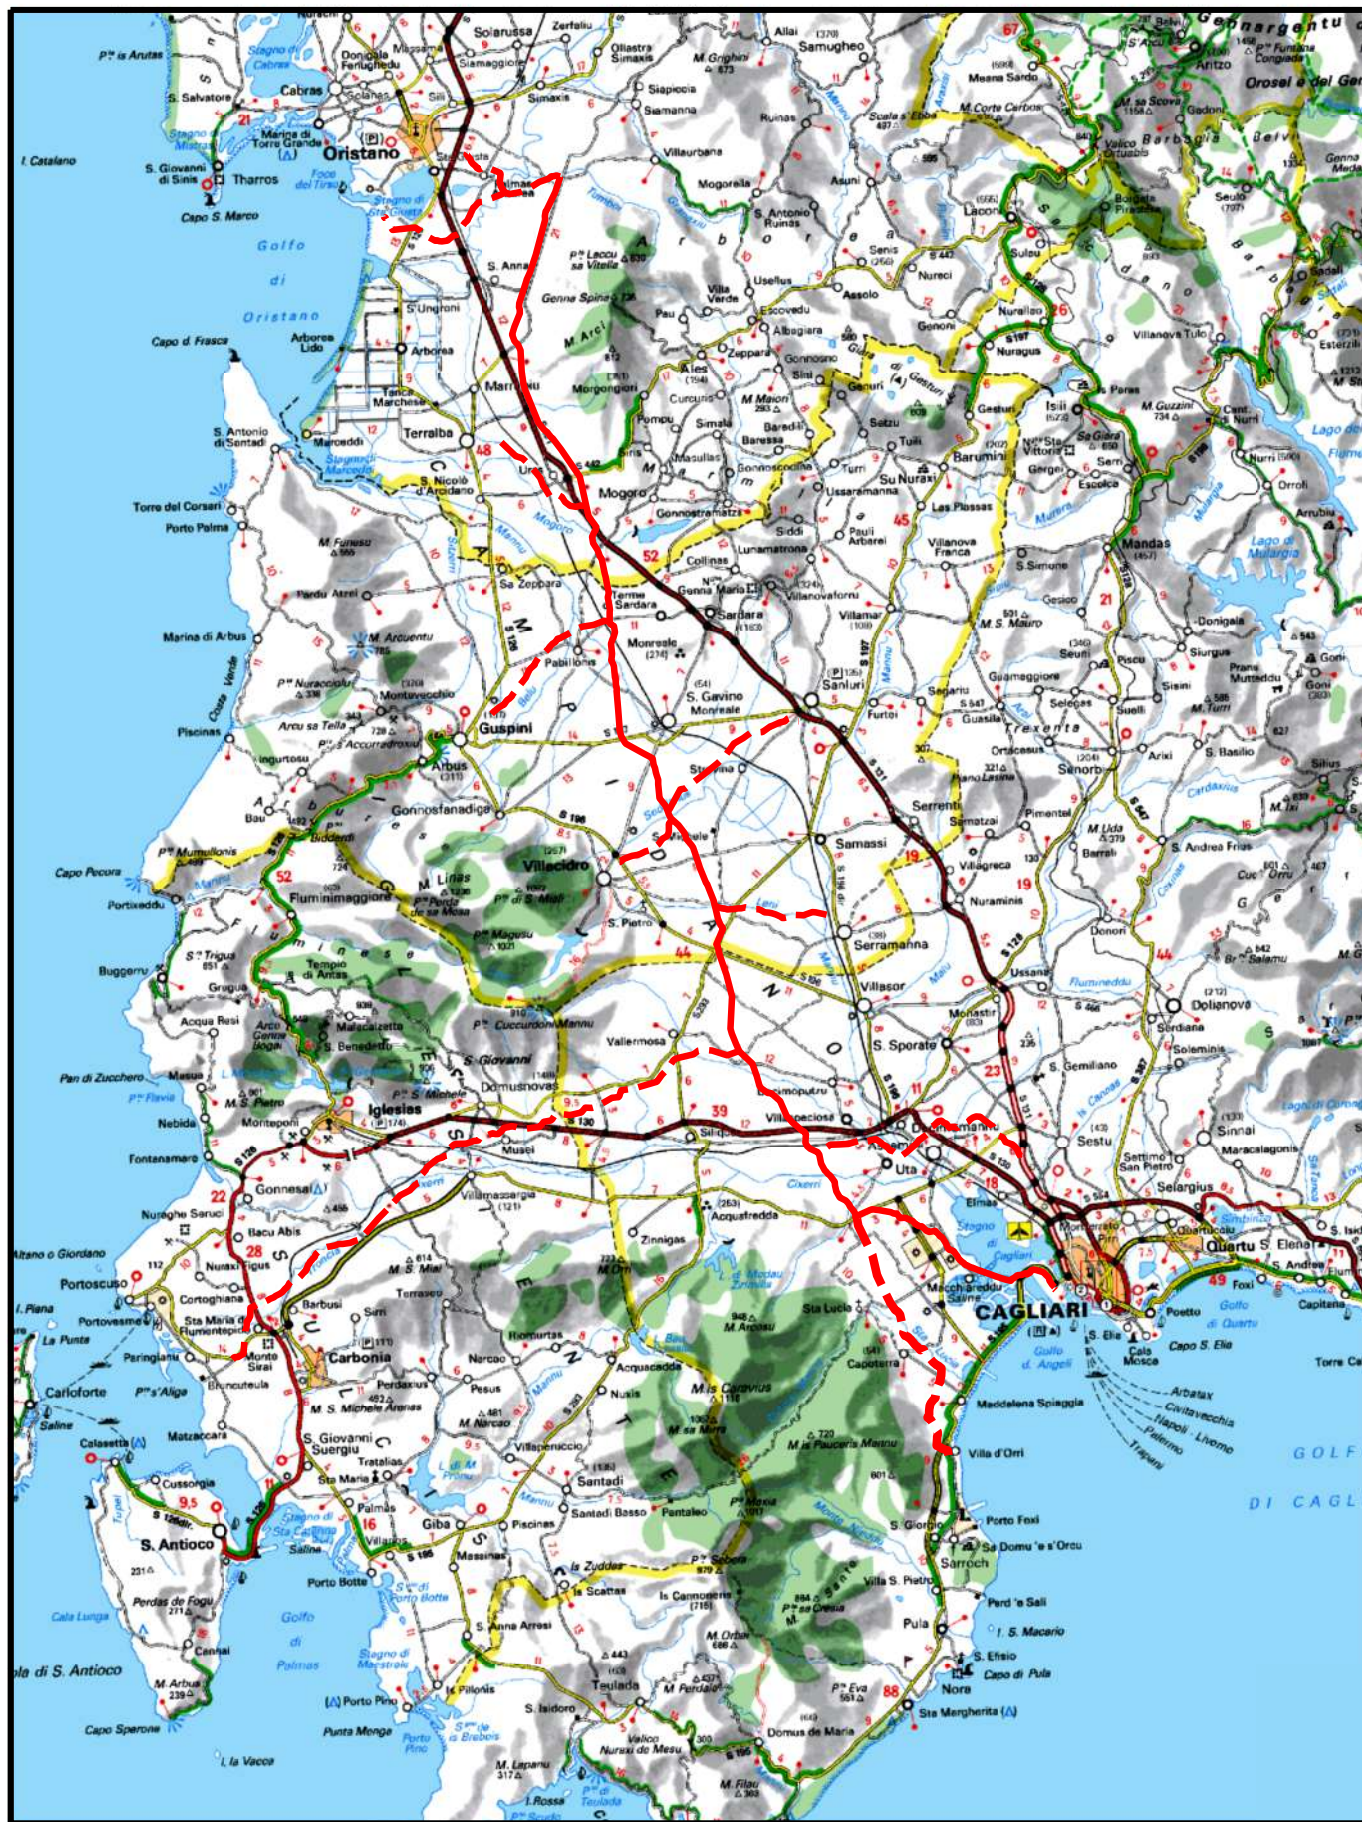

COROGRAFIA Scala 1:500.000

01	2006/2018	REVISIONE	T.FILANDRO	M.FORNAROLI	V.FORLIVESI O.CORDA						
00	31/03/2017	EMISSIONE	T.FILANDRO	C. CASATI	V.FORLIVESI G.GIOVANNINI						
INDICE	DATA	REVISIONI	ELABORATO	VERIFICATO	APPROVATO						
			PROGETTISTA 		Dis. PG-AFSZ-101						
Metanodotto: METANIZZAZIONE SARDEGNA MET.: CAGLIARI - PALMAS ARBOREA DN 650 (26") DP 75 bar			Rif. TPIDL. 073670-010-DW-3252-118 TECHNIP ITALY DIREZIONE LAVORI S.p.A.		Fg. 1 di 6						
RAPPRESENTAZIONE CARTOGRAFICA SU FOTO AEREA			Sostituisce il Sostituito dal		Comm. INDICE <table border="1" style="display: inline-table;"><tr><td>0</td><td></td><td></td><td></td><td></td><td></td></tr></table> Scala 1:10000	0					
0											

Progetto:

METANIZZAZIONE SARDEGNA
MET. CAGLIARI - PALMAS ARBOREA
DN 650 (26") DP 75 bar

RAPPRESENTAZIONE CARTOGRAFICA SU FOTO AEREA

01	2006/2018	REVISIONE	T.FILANDRO	M.FORNAROLI	V.FORLIVESTI O.CORDA
00	31/03/2017	EMISSIONE	T.FILANDRO	C. CASATI	V.FORLIVESTI G.GIOVANNINI
INDICE	DATA	R E V I S I O N I			ELABORATO
			VERIFICATO	APPROVATO	


Foglio
2
di 6
Scala
1:10000



TechnipFMC
Rif TPIDL: 073670-010-DW-3252-118
TECHNIP ITALY DIREZIONE LAVORI S.p.A.

PG-AFSZ-101

Comm.

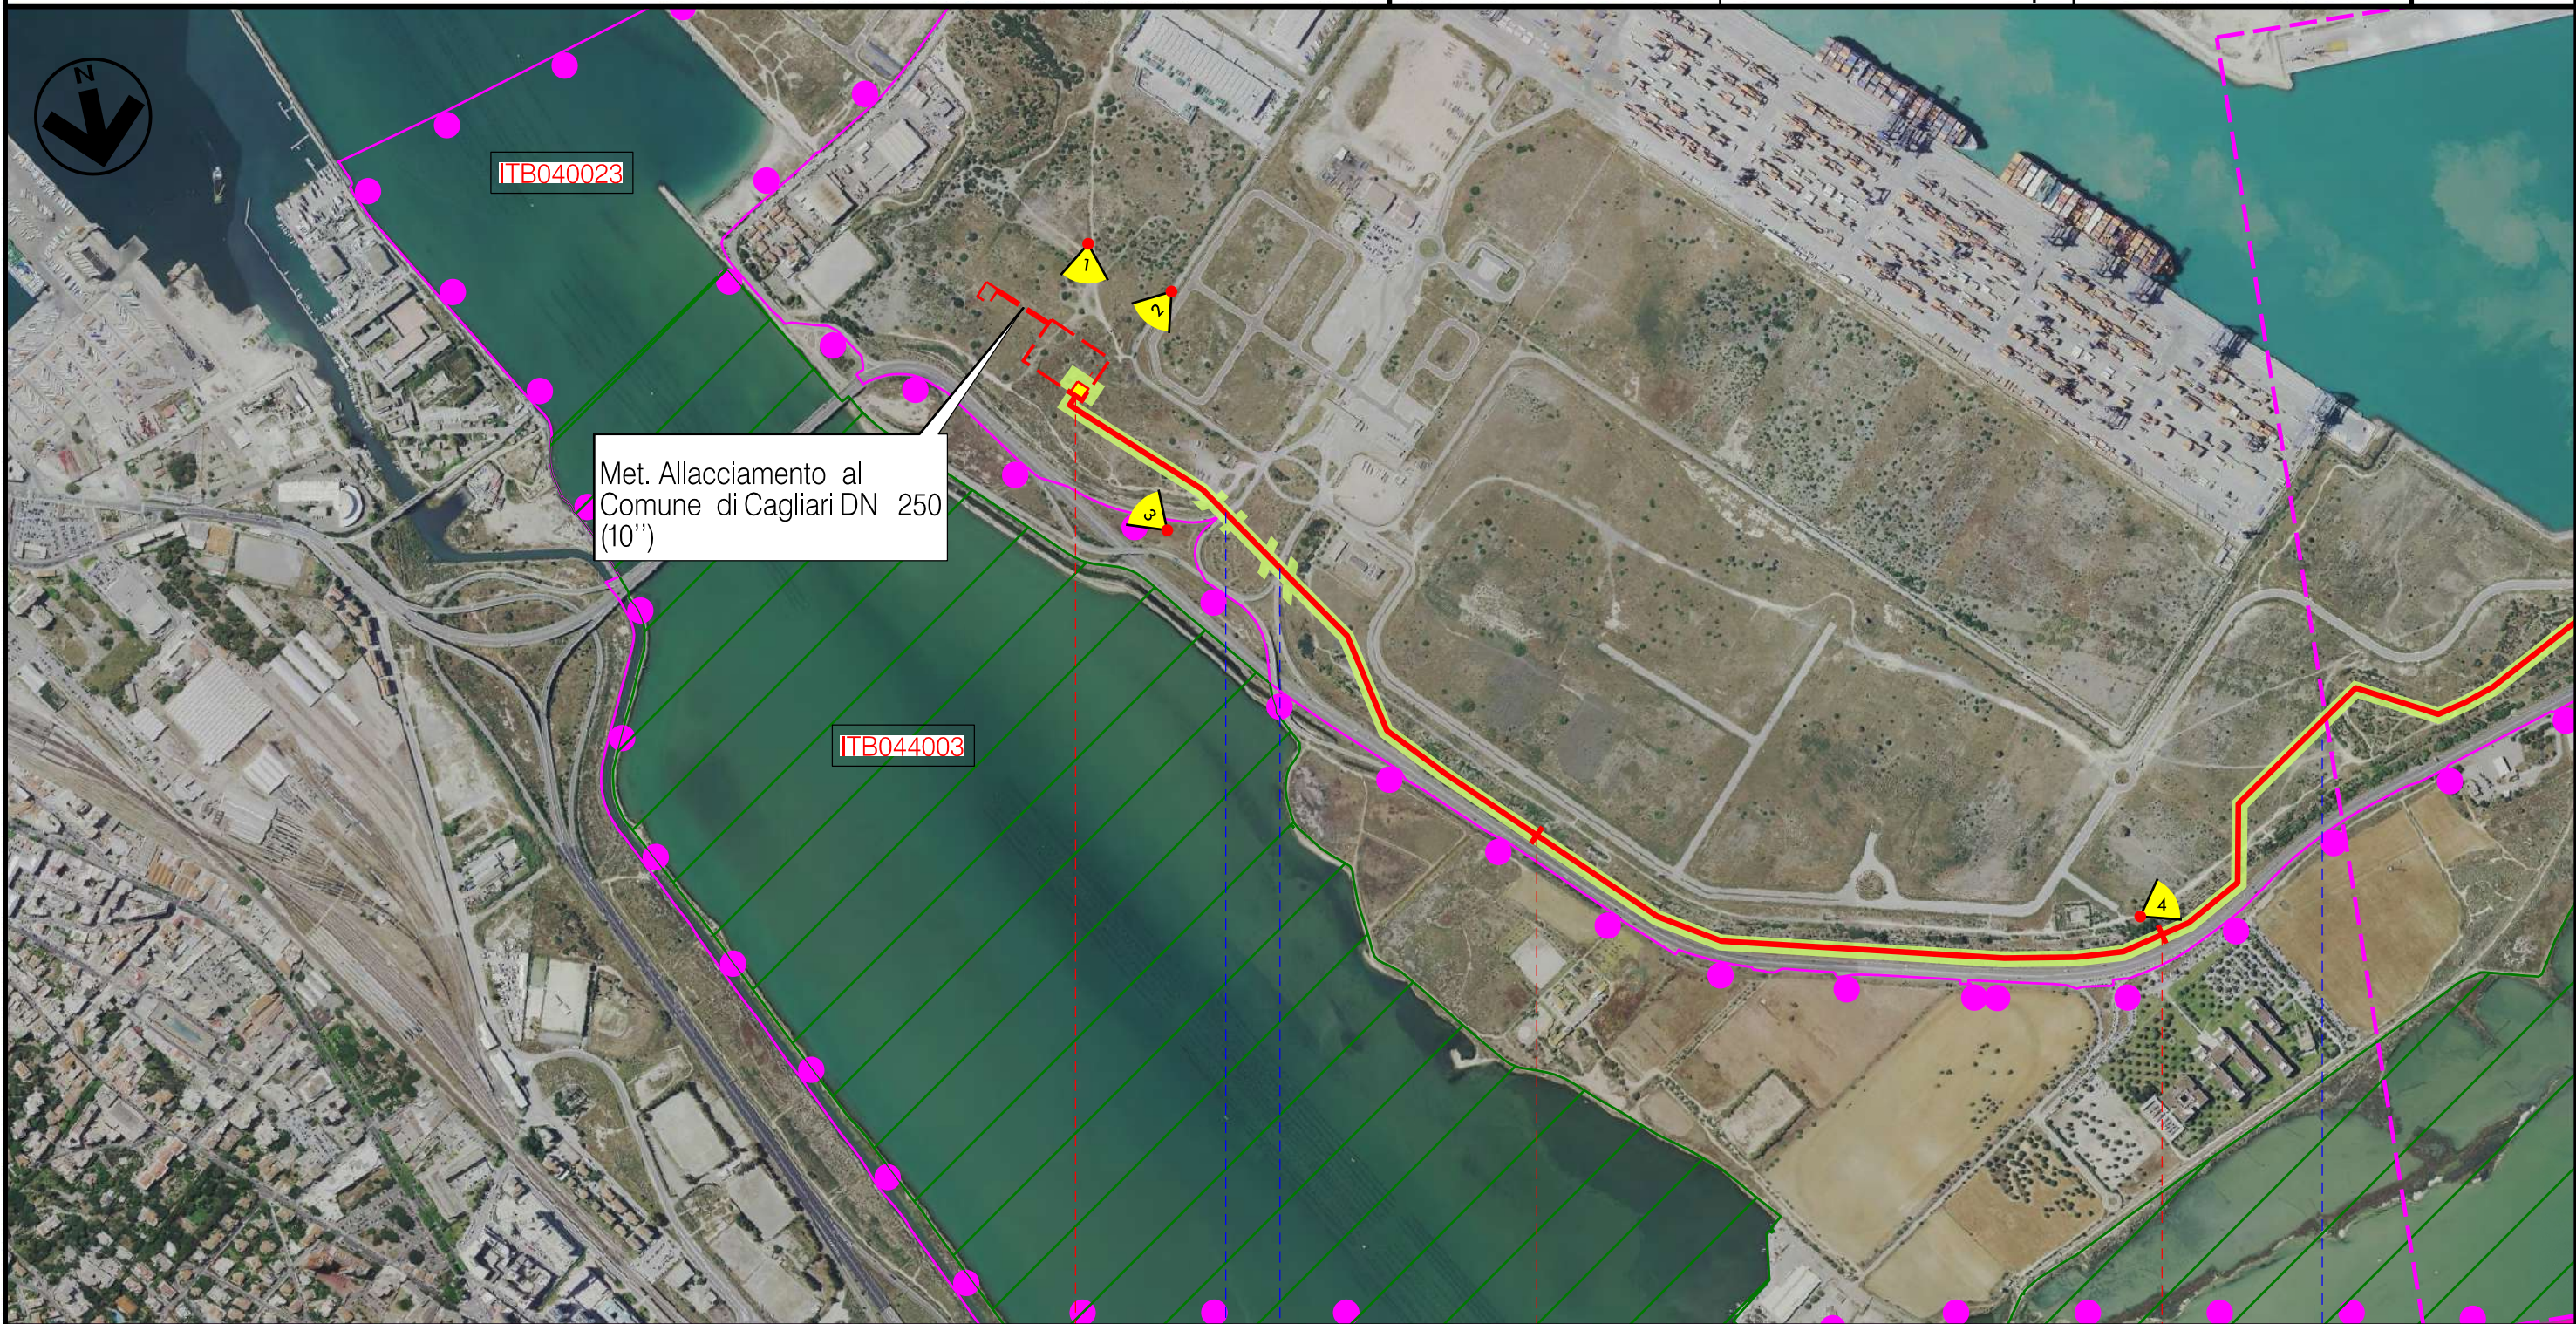

Met. Allacciamento al
Comune di Cagliari DN 250
(10")

ITB040023

ITB044003

0 1 2

CAGLIARI
CAGLIARI

P.I.D. N 1

Strada Acc. Porto

Strada sterrata

Progetto:

METANIZZAZIONE SARDEGNA
MET. CAGLIARI - PALMAS ARBOREA
DN 650 (26") DP 75 bar

01	2006/2018	REVISIONE	T.FILANDRO	M.FORNAROLI	V.FORLIVESTI O.CORDA
00	31/03/2017	EMISSIONE	T.FILANDRO	C. CASATI	V.FORLIVESTI G.GIOVANNINI
INDICE	DATA	R E V I S I O N I			ELABORATO
					VERIFICATO
					APPROVATO

Foglio
3
di 6
Scala
1:10000

RAPPRESENTAZIONE CARTOGRAFICA SU FOTO AEREA

		PG-AFSZ-101
Rif TPIDL: 073670-010-DW-3252-118 TECHNIP ITALY DIREZIONE LAVORI S.p.A.		Comm.



3 4 5 6
CAGLIARI CAGLIARI ASSEMINI

Foce Tramontana — Canale in cls — S.S.195 Sulcitana — Tombino cls — Tombino cls — Fosso Conti Vecchi

Progetto:

METANIZZAZIONE SARDEGNA
MET. CAGLIARI – PALMAS ARBOREA
DN 650 (26") DP 75 bar

01	2006/2018	REVISIONE	T.FILANDRO	M.FORNAROLI	V.FORLIVESTI O.CORDA	
00	31/03/2017	EMISSIONE	T.FILANDRO	C. CASATI	V.FORLIVESTI G.GIOVANNINI	
INDICE	DATA	R E V I S I O N I		ELABORATO	VERIFICATO	APPROVATO

Foglio
4
di 6
Scala
1:10000


RAPPRESENTAZIONE CARTOGRAFICA SU FOTO AEREA



PG-AFSZ-101
 Rif TPIDL: 073670-010-DW-3252-118
 TECHNIP ITALY DIREZIONE LAVORI S.p.A.



ASSEMINI
CAGLIARI

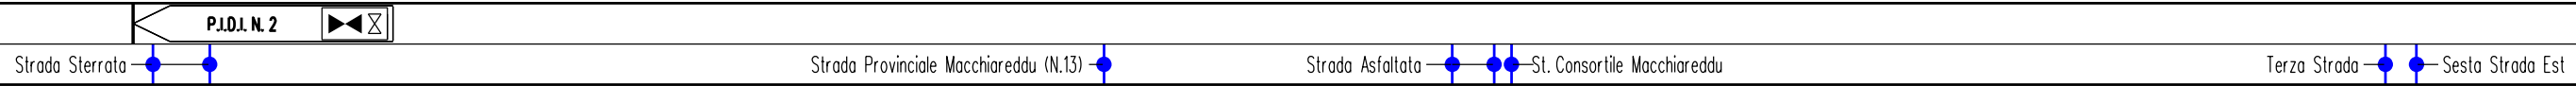

Progetto:

METANIZZAZIONE SARDEGNA
MET. CAGLIARI – PALMAS ARBOREA
DN 650 (26") DP 75 bar

01	2006/2018	REVISIONE	T.FILANDRO	M.FORNAROLI	V.FORLIVESI O.CORDA
00	31/03/2017	EMISSIONE	T.FILANDRO	C. CASATI	V.FORLIVESI G.GIOVANNINI
INDICE	DATA	R E V I S I O N I			ELABORATO VERIFICATO APPROVATO

Foglio
5
di 6
Scala
1:10000

RAPPRESENTAZIONE CARTOGRAFICA SU FOTO AEREA



TechnipFMC
Rif TPIDL: 073670-010-DW-3252-118
TECHNIP ITALY DIREZIONE LAVORI S.p.A.

PG-AFSZ-101

Comm.



ASSEMINI

UTA
CAGLIARI

Terza Strada — Sesta Strada Est — Strada Sterrata — Strada Consortile Macchiareddu — Strada Sterrata — Strada Asfaltata — Strada Sterrata

01	2006/2018	REVISIONE	T.FILANDRO	M.FORNAROLI	V.FORLIVESI O.CORDA
00	31/03/2017	EMISSIONE	T.FILANDRO	C. CASATI	V.FORLIVESI G.GIOVANNINI
INDICE	DATA	R E V I S I O N I			ELABORATO VERIFICATO APPROVATO

RAPPRESENTAZIONE CARTOGRAFICA SU FOTO AEREA



PG-AFSZ-101

Comm.

LEGENDA

SIMBOLOGIA CARTOGRAFICA

- Metanodotto in progetto
- Altri metanodotti in progetto
- Gallerie, Tunnel, Mini-Microtunnel, Raise Boring e T.O.C.
- Impianti di linea in progetto
- Aree impianti stacco-terminale in progetto
- Punto di ripresa fotografico e numerazione
- Limite sovrapposizione fogli
- Aree occupazione lavori

AREE SIC E ZPS

- Zone a Protezione Speciale (ZPS)
- Siti di Importanza Comunitaria (SIC)

AREE ZPS

- ITB044003
- Stagno di Cagliari

AREE SIC

- ITB040023
- Stagno di Cagliari, Saline di Macchiareddu, Laguna di Santa Gilla

SIMBOLOGIA MECCANICA

- Punto di intercettazione di linea (P.I.L.)
- Punto di intercettazione di derivazione importante (P.I.D.I.)
- Punto di intercettazione di derivazione semplice con stacco da P.I.L. (P.I.D.S.)
- Punto di intercettazione e derivazione semplice con stacco da Linea (P.I.D.S.)
- Punto di intercettazione con discaggio di allacciamento (P.I.D.A.)
- Punto predisposto per il discaggio di allacciamento (P.P.D.A.)
- Punto di sezionamento elettrico terminale (P.S.E.T.)
- Stazione predisposta per lancio e ricevimento PIG
- Impianto di riduzione/regolazione della pressione

Il presente disegno è di proprietà aziendale - La Società tutela i propri diritti a termine di legge.

Progressiva chilometrica	
Comuni	
Province	
Impianti	
Attraversamenti	
Strade - Piste	
Piazzole	
Fascia di lavoro	
Opere civili	