

Il presente disegno e' di proprieta' aziendale - La Societa' tutelera' i propri diritti a termine di legge.



COROGRAFIA Scala 1:500.000

01	2006/2018	REVISIONE	T.FILANDRO	M.FORNAROLI	V.FORLIVESI O.CORDA
00	31/03/2017	EMISSIONE	T.FILANDRO	C. CASATI	V.FORLIVESI G.GIOVANNINI
INDICE	DATA	REVISIONI	ELABORATO	VERIFICATO	APPROVATO
			PROGETTISTA  Rif TPIDL: 073670-010-DW-3252-117 TECHNIP ITALY DIREZIONE LAVORI S.p.A.		Dis. PG-TPSZ-101
Metanodotto: METANIZZAZIONE SARDEGNA MET.: CAGLIARI - PALMAS ARBOREA DN 650 (26") DP 75 bar			Fg. 1 di 6		Comm.
TRACCIATO DI PROGETTO CON AREE SIC E ZPS			Sostituisce il Sostituito dal		INDICE 0
			Scala 1:10000		

Progetto:

METANIZZAZIONE SARDEGNA
MET. CAGLIARI - PALMAS ARBOREA
DN 650 (26") DP 75 bar

TRACCIATO DI PROGETTO CON AREE SIC E ZPS

01	2006/2018	REVISIONE	T.FILANDRO	M.FORNAROLI	V.FORLIVESI O.CORDA
00	31/03/2017	EMISSIONE	T.FILANDRO	C. CASATI	V.FORLIVESI G.GIOVANNINI
INDICE	DATA	REVISIONI			ELABORATO
			VERIFICATO	APPROVATO	

Foglio
2
di 6
Scala
1:10000

snam

TechnipFMC


Rif TPIDL: 073670-010-DW-3252-117
TECHNIP ITALY DIREZIONE LAVORI S.p.A.

PG-TPSZ-101

Comm.

C.T.R. F. 557140

C.T.R. F. 557130

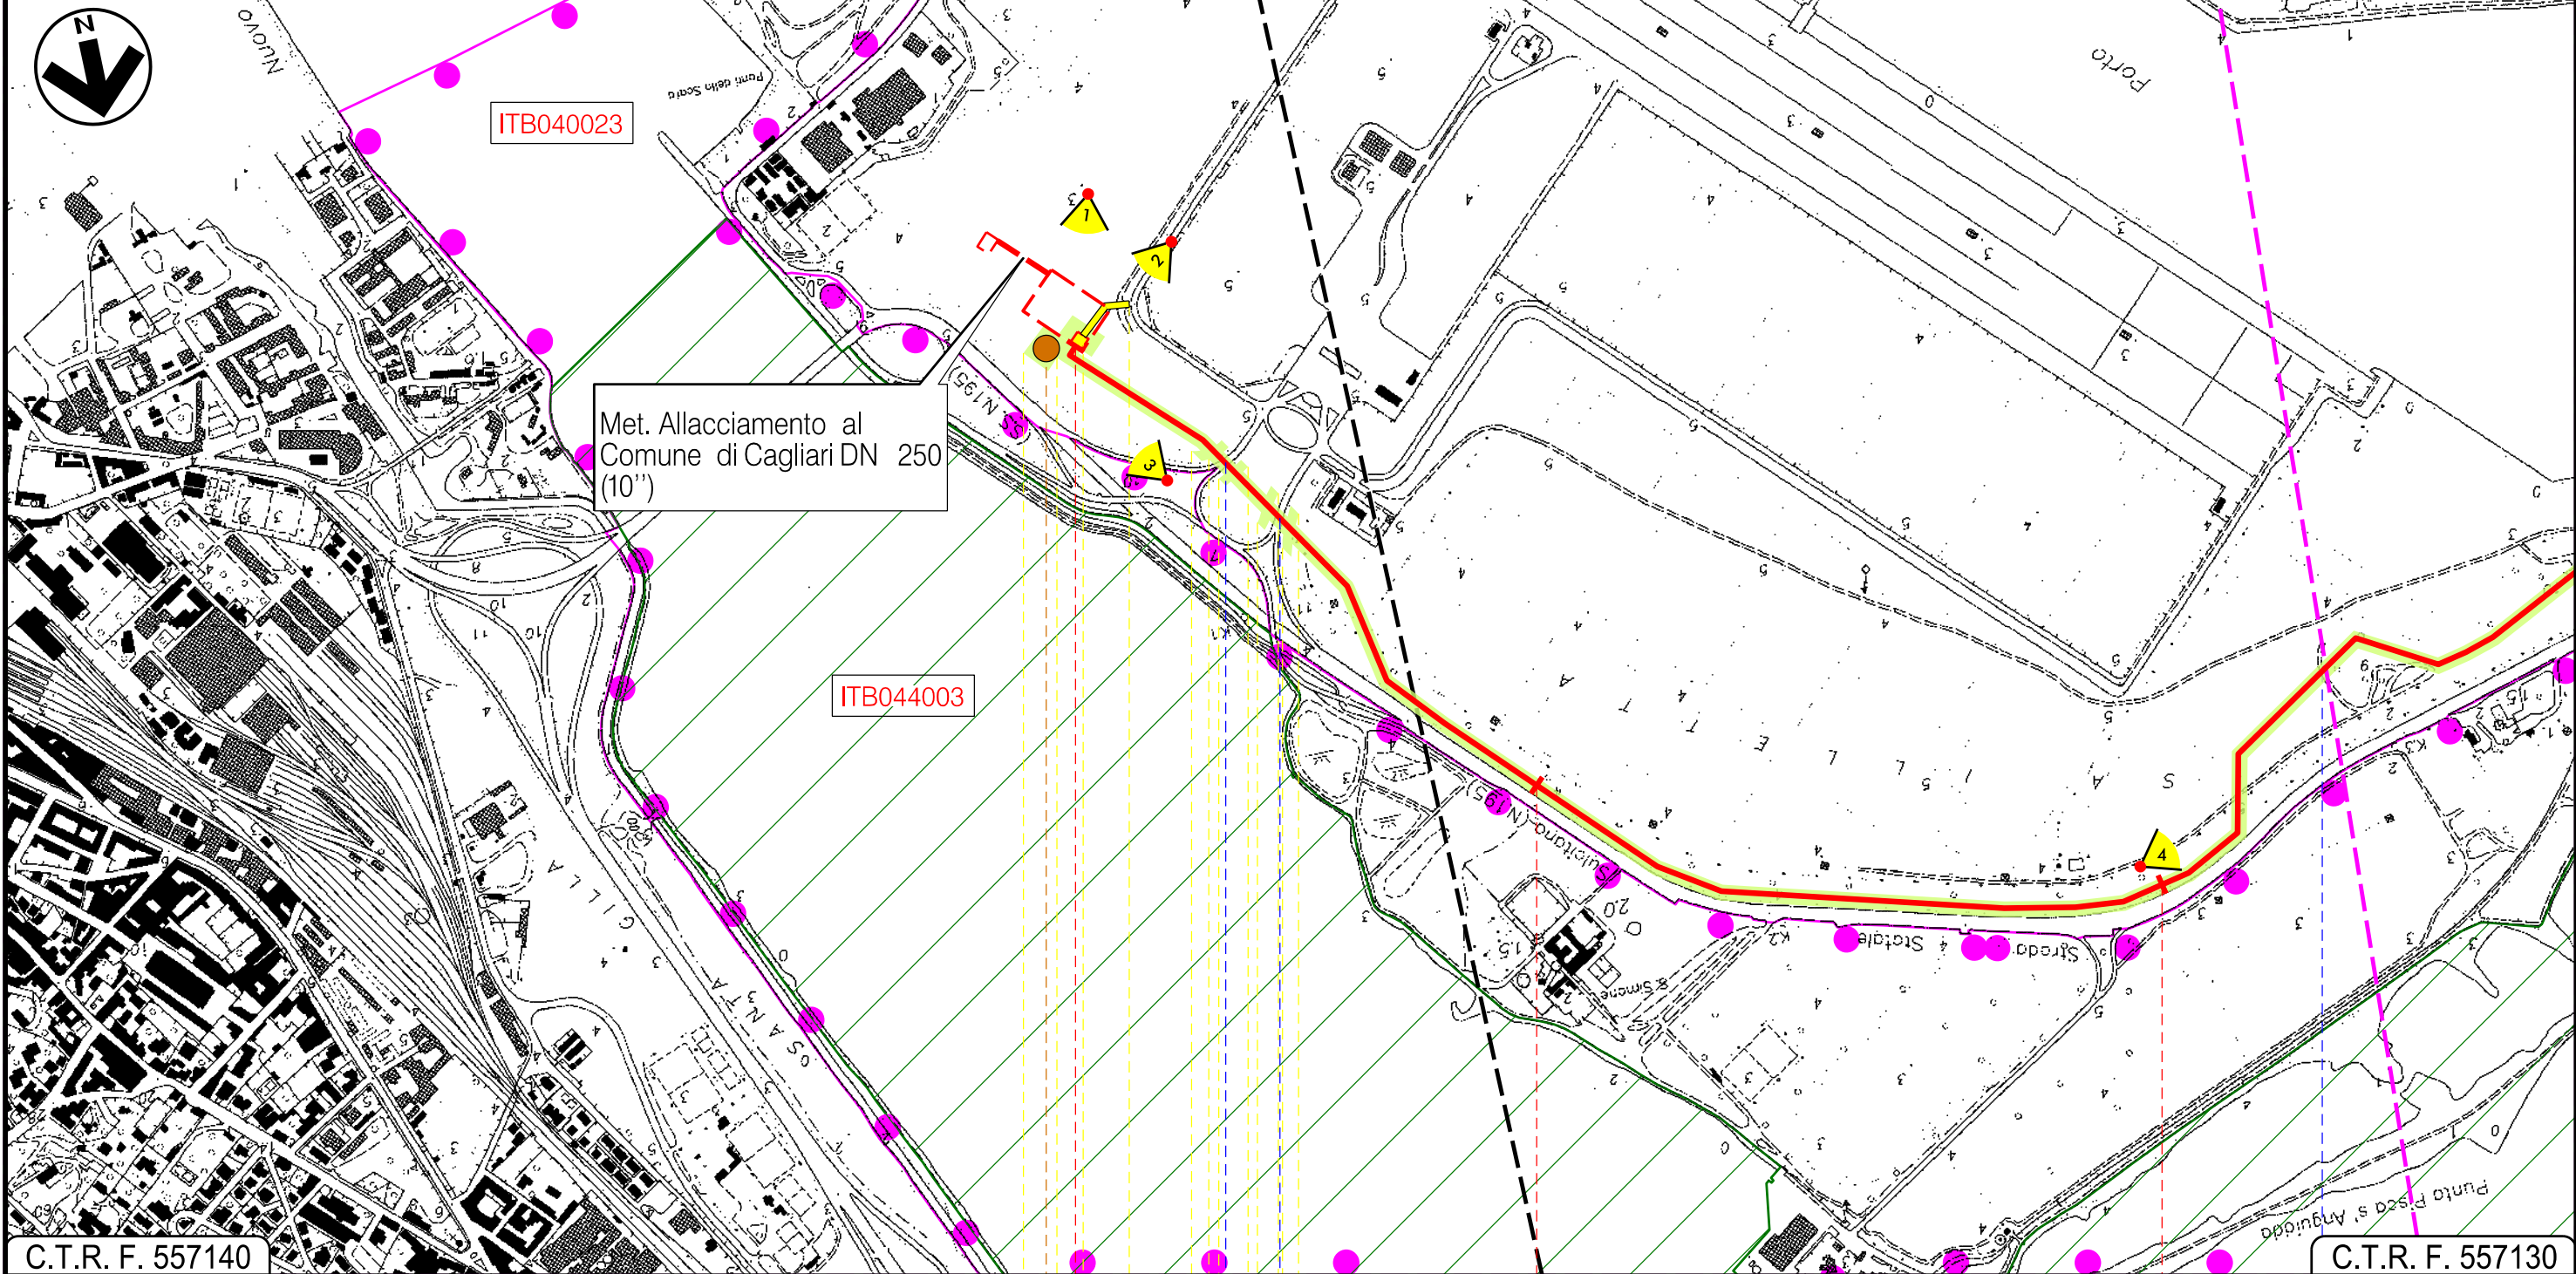

C.T.R. F. 557140


C.T.R. F. 557130

CAGLIARI
CAGLIARI

P.I.D.I. N 1

Strada Acc. Porto

Strada sterrata

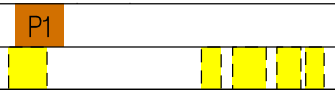

Progetto:

METANIZZAZIONE SARDEGNA
MET. CAGLIARI - PALMAS ARBOREA
DN 650 (26") DP 75 bar

01	2006/2018	REVISIONE	T.FILANDRO	M.FORNAROLI	V.FORLIVESI O.CORDA
00	31/03/2017	EMISSIONE	T.FILANDRO	C. CASATI	V.FORLIVESI G.GIOVANNINI
INDICE	DATA	REVISIONI	ELABORATO	VERIFICATO	APPROVATO

Foglio
3
di 6
Scala
1:10000

TRACCIATO DI PROGETTO CON AREE SIC E ZPS



snam

TechnipFMC
Rif TPIDL: 073670-010-DW-3252-117
TECHNIP ITALY DIREZIONE LAVORI S.p.A.

PG-TPSZ-101
Comm.

C.T.R. F. 557130

C.T.R. F. 557130

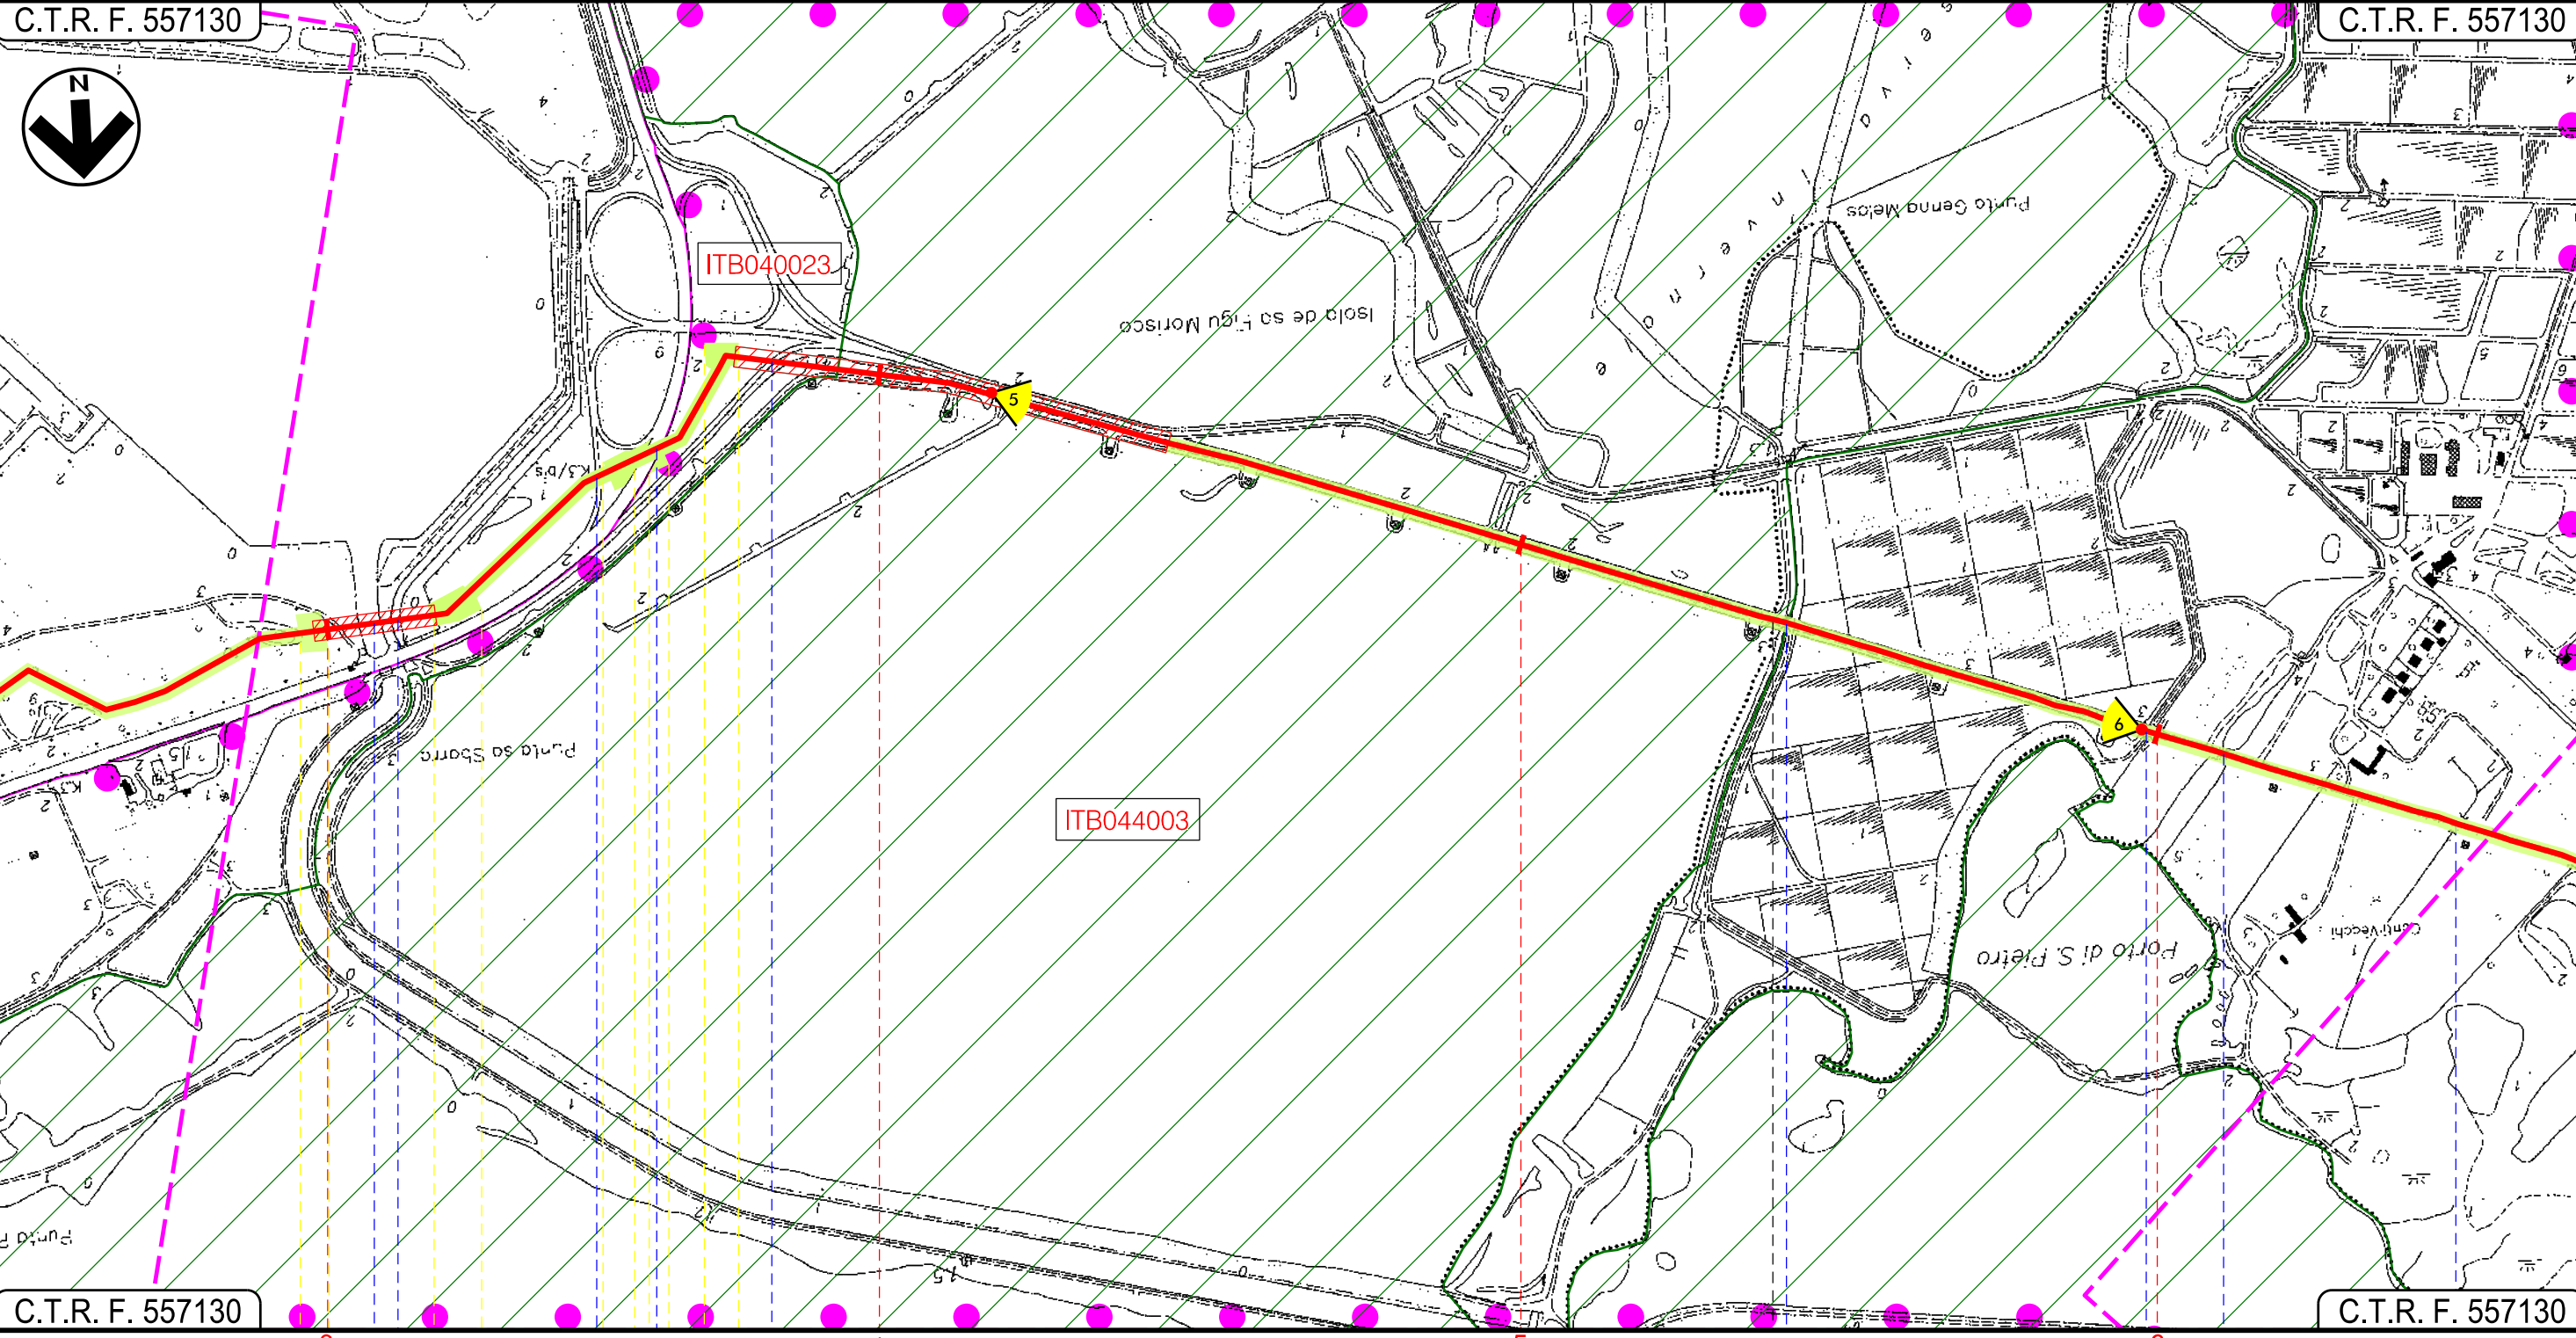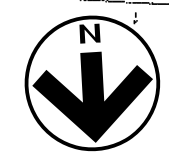



C.T.R. F. 557130

C.T.R. F. 557130

CAGLIARI

CAGLIARI

ASSEMINI

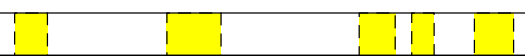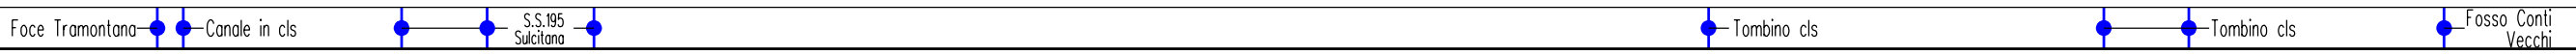

Progetto:

METANIZZAZIONE SARDEGNA
MET. CAGLIARI - PALMAS ARBOREA
DN 650 (26") DP 75 bar

TRACCIATO DI PROGETTO CON AREE SIC E ZPS

01	2006/2018	REVISIONE	T.FILANDRO	M.FORNAROLI	V.FORLIVESI O.CORDA		
00	31/03/2017	EMISSIONE	T.FILANDRO	C. CASATI	V.FORLIVESI G.GIOVANNINI		
INDICE	DATA	REVISIONI			ELABORATO	VERIFICATO	APPROVATO

Foglio
4
di 6
Scala
1:10000

snam


TechnipFMC
Rif TPIDL: 073670-010-DW-3252-117
TECHNIP ITALY DIREZIONE LAVORI S.p.A.

PG-TPSZ-101

Comm.

C.T.R. F. 557130

C.T.R. F. 556160

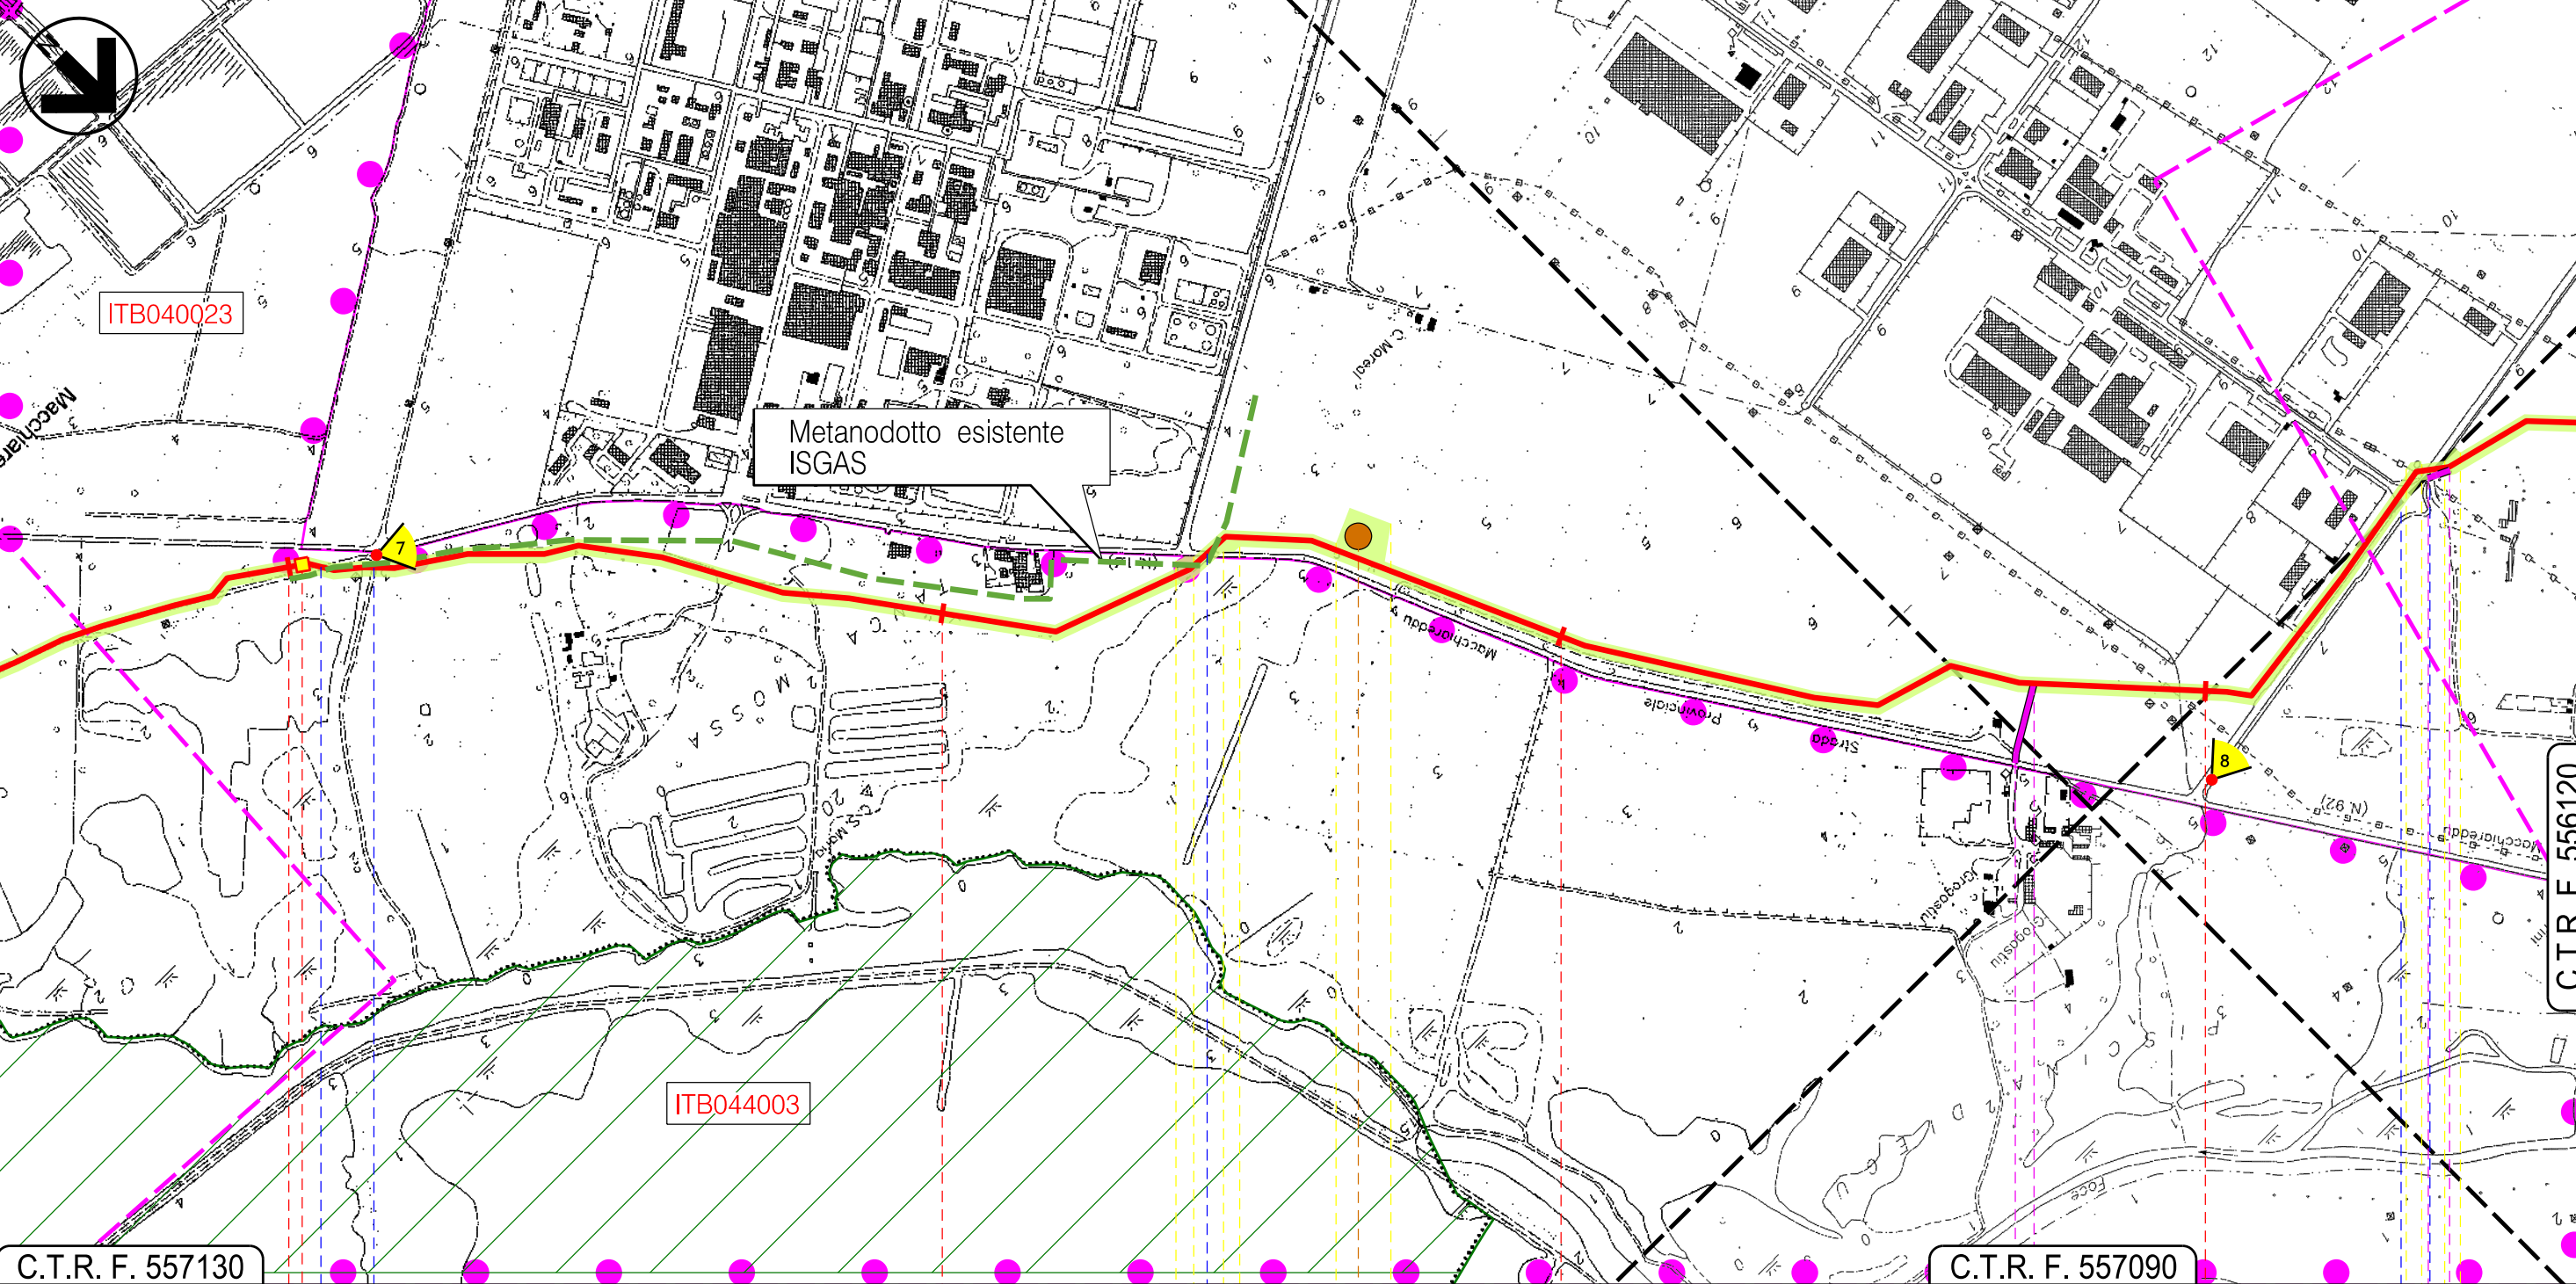


C.T.R. F. 557130

C.T.R. F. 557090

C.T.R. F. 556120

ASSEMINI
CAGLIARI

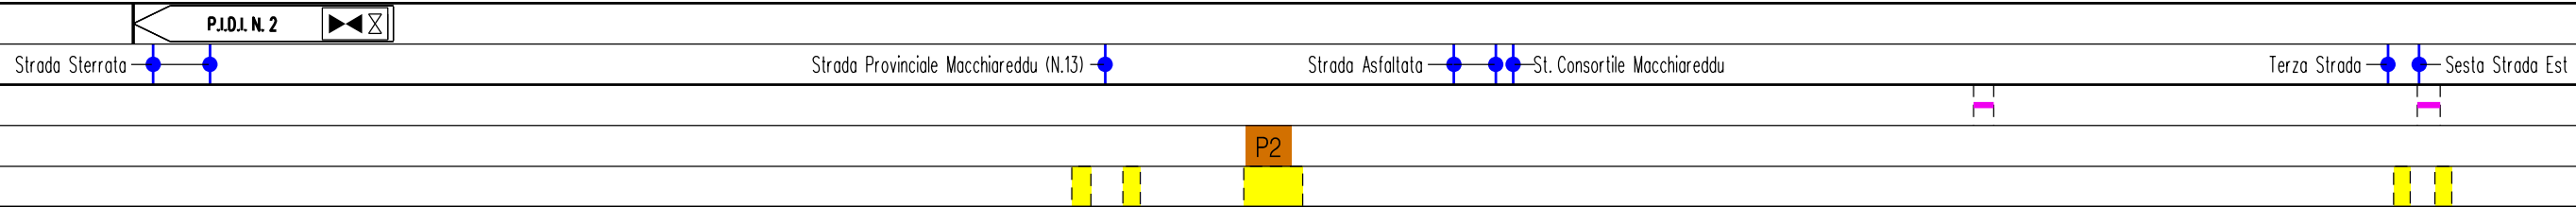

Progetto:

METANIZZAZIONE SARDEGNA
MET. CAGLIARI - PALMAS ARBOREA
DN 650 (26") DP 75 bar

TRACCIATO DI PROGETTO CON AREE SIC E ZPS

01	2006/2018	REVISIONE	T.FILANDRO	M.FORNAROLI	V.FORLIVESI O.CORDA
00	31/03/2017	EMISSIONE	T.FILANDRO	C. CASATI	V.FORLIVESI G.GIOVANNINI
INDICE	DATA	R E V I S I O N I			ELABORATO
			VERIFICATO	APPROVATO	

Foglio
5
di 6
Scala
1:10000

snam


TechnipFMC
Rif TPIDL: 073670-010-DW-3252-117
TECHNIP ITALY DIREZIONE LAVORI S.p.A.

PG-TPSZ-101

Comm.

C.T.R. F. 556160

C.T.R. F. 556120

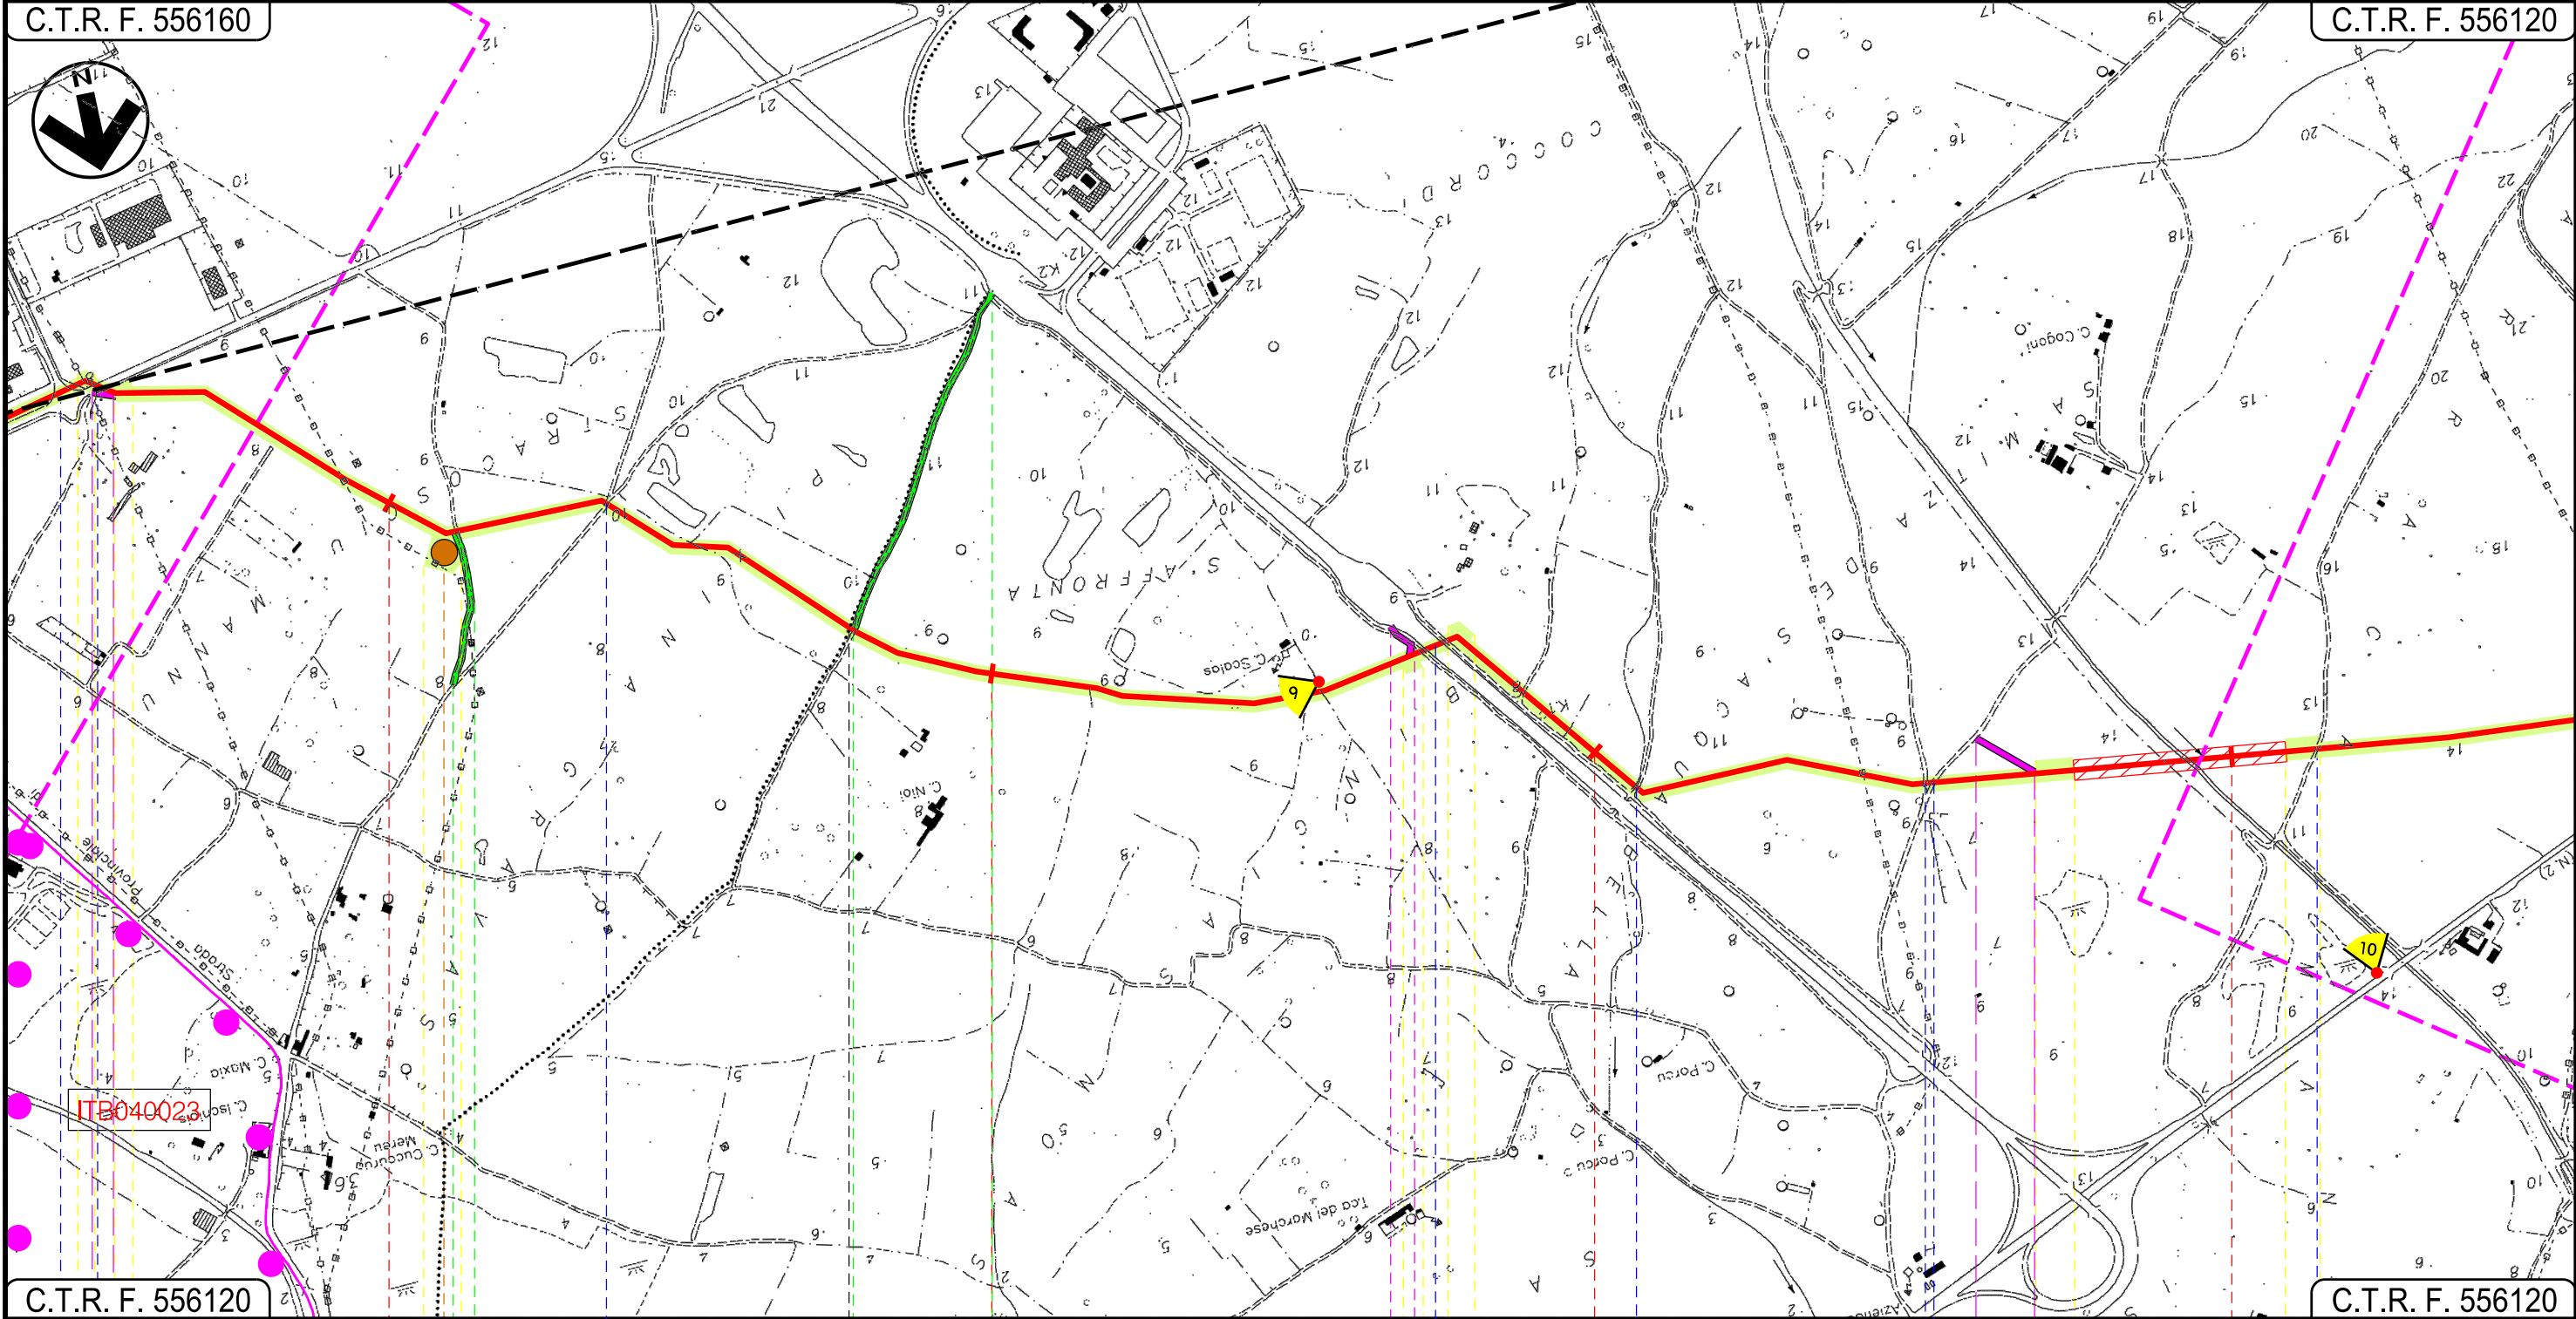

C.T.R. F. 556120

C.T.R. F. 556120

11	12	13	14
ASSEMINI		UTA CAGLIARI	
Terza Strada	Sesta Strada Est	Strada Sterrata	Strada Sterrata
		Strada Consortile Macchiareddu	Strada Sterrata
		Strada Asfaltata	Strada Sterrata
	P3		

01	2006/2018	REVISIONE	T.FILANDRO	M.FORNAROLI	V.FORLIVESI O.CORDA
00	31/03/2017	EMISSIONE	T.FILANDRO	C. CASATI	V.FORLIVESI G.GIOVANNINI
INDICE	DATA	R E V I S I O N I			APPROVATO

TRACCIATO DI PROGETTO CON AREE SIC E ZPS



PG-TPSZ-101

Comm.

LEGENDA

SIMBOLOGIA CARTOGRAFICA

- Metanodotto in progetto
- Altri metanodotti in progetto
- Gallerie, Tunnel, Mini-Microtunnel, Raise Boring e T.O.C.
- Impianti di linea in progetto
- Aree impianti stacco-terminale in progetto
- Piazzola di stoccaggio tubazioni
- Strada di accesso all'impianto
- Adeguamento strade esistenti
- Strade di accesso provvisorio
- Punto di ripresa fotografico e numerazione
- Limite sovrapposizione fogli
- Aree occupazione lavori

SIMBOLOGIA MECCANICA

- Punto di intercettazione di linea (P.I.L.)
- Punto di intercettazione di derivazione importante (P.I.D.I.)
- Punto di intercettazione di derivazione semplice con stacco da P.I.L. (P.I.D.S.)
- Punto di intercettazione e derivazione semplice con stacco da Linea (P.I.D.S.)
- Punto di intercettazione con discaggio di allacciamento (P.I.D.A.)
- Punto predisposto per il discaggio di allacciamento (P.P.D.A.)
- Punto di sezionamento elettrico terminale (P.S.E.T.)
- Stazione predisposta per lancio e ricevimento PIG
- Impianto di riduzione/regolazione della pressione

AREE SIC E ZPS

- Zone a Protezione Speciale (ZPS)
- Siti di Importanza Comunitaria (SIC)

AREE ZPS

- ITB044003 Stagno di Cagliari

AREE SIC

- ITB040023 Stagno di Cagliari, Saline di Macchiareddu, Laguna di Santa Gilla

Il presente disegno è di proprietà aziendale - La Società tutela i propri diritti a termine di legge.

Progressiva chilometrica	N.	
Comuni		
Province		
Impianti	TPO - N.	
Attraversamenti	TIPOLOGIA ATTRAVERSATA (SS n. **, corso d'acqua, ferrovia, ecc.)	
Strade - Piste	ACCESSO IMPIANTI	ADEGUAMENTI STRADE
Piazzole	N. PIAZ.	STRADE PROVVISORIE
Fascia di lavoro	ALLARGATA	
Opere civili	TRASVERSALI	LONGITUDINALI