

Il presente disegno e' di proprieta' aziendale - La Societa' tutelera' i propri diritti a termine di legge.



COROGRAFIA Scala 1:500.000

1	28/06/2018	INSERIMENTO VARIANTE	S. ZANGHELINI	S. VALENTINI	R. BOZZINI O. CORDA	
0	30/04/2017	EMISSIONE	L. RICCI	F. MARCHETTI	V. FORLIVESI G. GIOVANNINI	
INDICE	DATA	REVISIONI		ELABORATO	VERIFICATO	APPROVATO
		<b>PROGETTISTA</b>  Rif TPIDL 073670-010-DW-3252-118 TECHNIP ITALY DIREZIONE LAVORI S.p.A.		Dis. <b>PG-TPSZ-102</b> Fg. 1 di 5		
Metanodotto: METANIZZAZIONE SARDEGNA MET.: CAGLIARI - PALMAS ARBOREA DN 650 (26") DP 75 bar						Comm.
CARTA DEGLI HABITAT - SIC E ZPS STAGNO DI CAGLIARI			Sostituisce il ..... Sostituito dal .....			

Progetto:

METANIZZAZIONE SARDEGNA  
MET. CAGLIARI – PALMAS ARBOREA  
DN 650 (26") DP 75 bar

CARTA DEGLI HABITAT – SIC E ZPS STAGNO DI CAGLIARI

1	28/06/2018	INSERIMENTO VARIANTE	S. ZANGHELINI	S. VALENTINI	H. BOZZINI O. CORDA
0	30/04/2017	EMISSIONE	L. RICCI	F. MARCHETTI	V. FORLIVESI G. GIOVANNINI
INDICE	DATA	R E V I S I O N I			ELABORATO
			VERIFICATO	APPROVATO	

Foglio  
**2**  
di 5  
Scala  
**1:10000**




**TechnipFMC**  
Rif TPIDL 073670-010-DW-3252-118  
TECHNIP ITALY DIREZIONE LAVORI S.p.A.

PG-TPSZ-102

Comm.

C.T.R. F. 557140

C.T.R. F. 557130

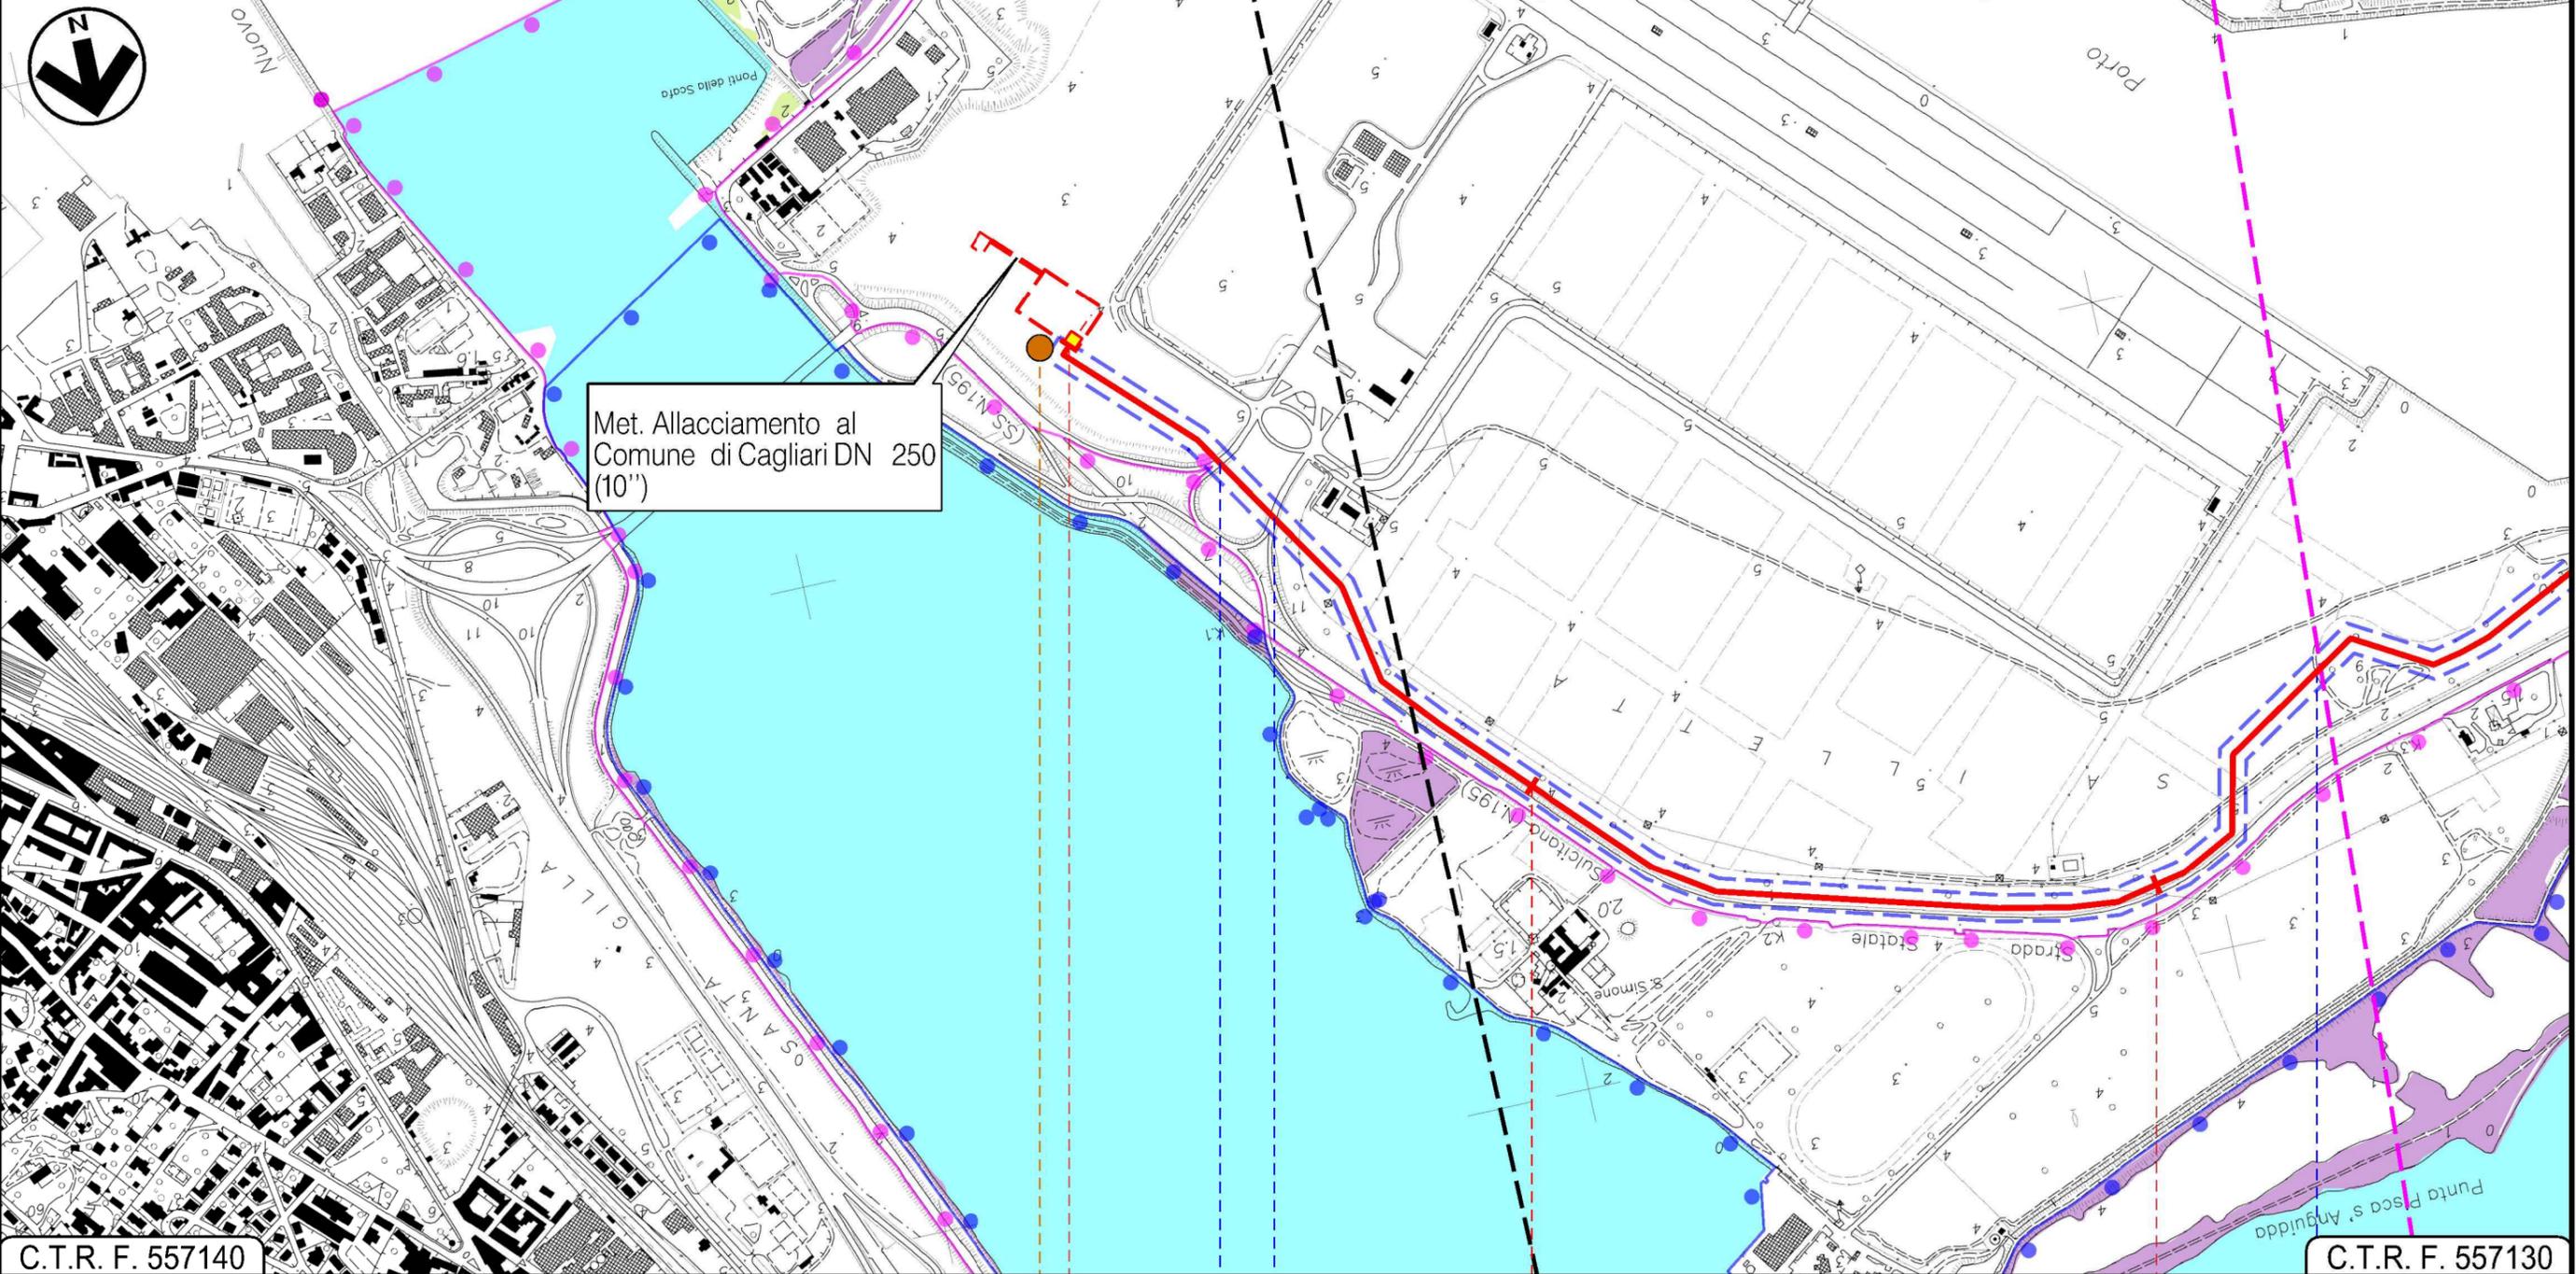

Met. Allacciamento al  
Comune di Cagliari DN 250  
(10")

C.T.R. F. 557140


C.T.R. F. 557130

CAGLIARI  
CAGLIARI

P.I.D.I.N 1

Strada Acc. Porto

Strada sterrata

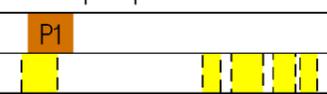

I  
N  
T  
E

Progetto:

METANIZZAZIONE SARDEGNA  
MET. CAGLIARI – PALMAS ARBOREA  
DN 650 (26") DP 75 bar

1	28/06/2018	INSERIMENTO VARIANTE	S. ZANGHELINI	S. VALENTINI	H. BOZZINI O. CORDA
0	30/04/2017	EMISSIONE	L. RICCI	F. MARCHETTI	V. FORLIVESTI G. GIOVANNINI
INDICE	DATA	R E V I S I O N I			ELABORATO VERIFICATO APPROVATO

Foglio  
**3**  
di 5  
Scala  
**1:10000**

CARTA DEGLI HABITAT – SIC E ZPS STAGNO DI CAGLIARI




**TechnipFMC**  
Rif TPIDL 073670-010-DW-3252-118  
TECHNIP ITALY DIREZIONE LAVORI S.p.A.

**PG-TPSZ-102**  
Comm.

C.T.R. F. 557130

C.T.R. F. 557130

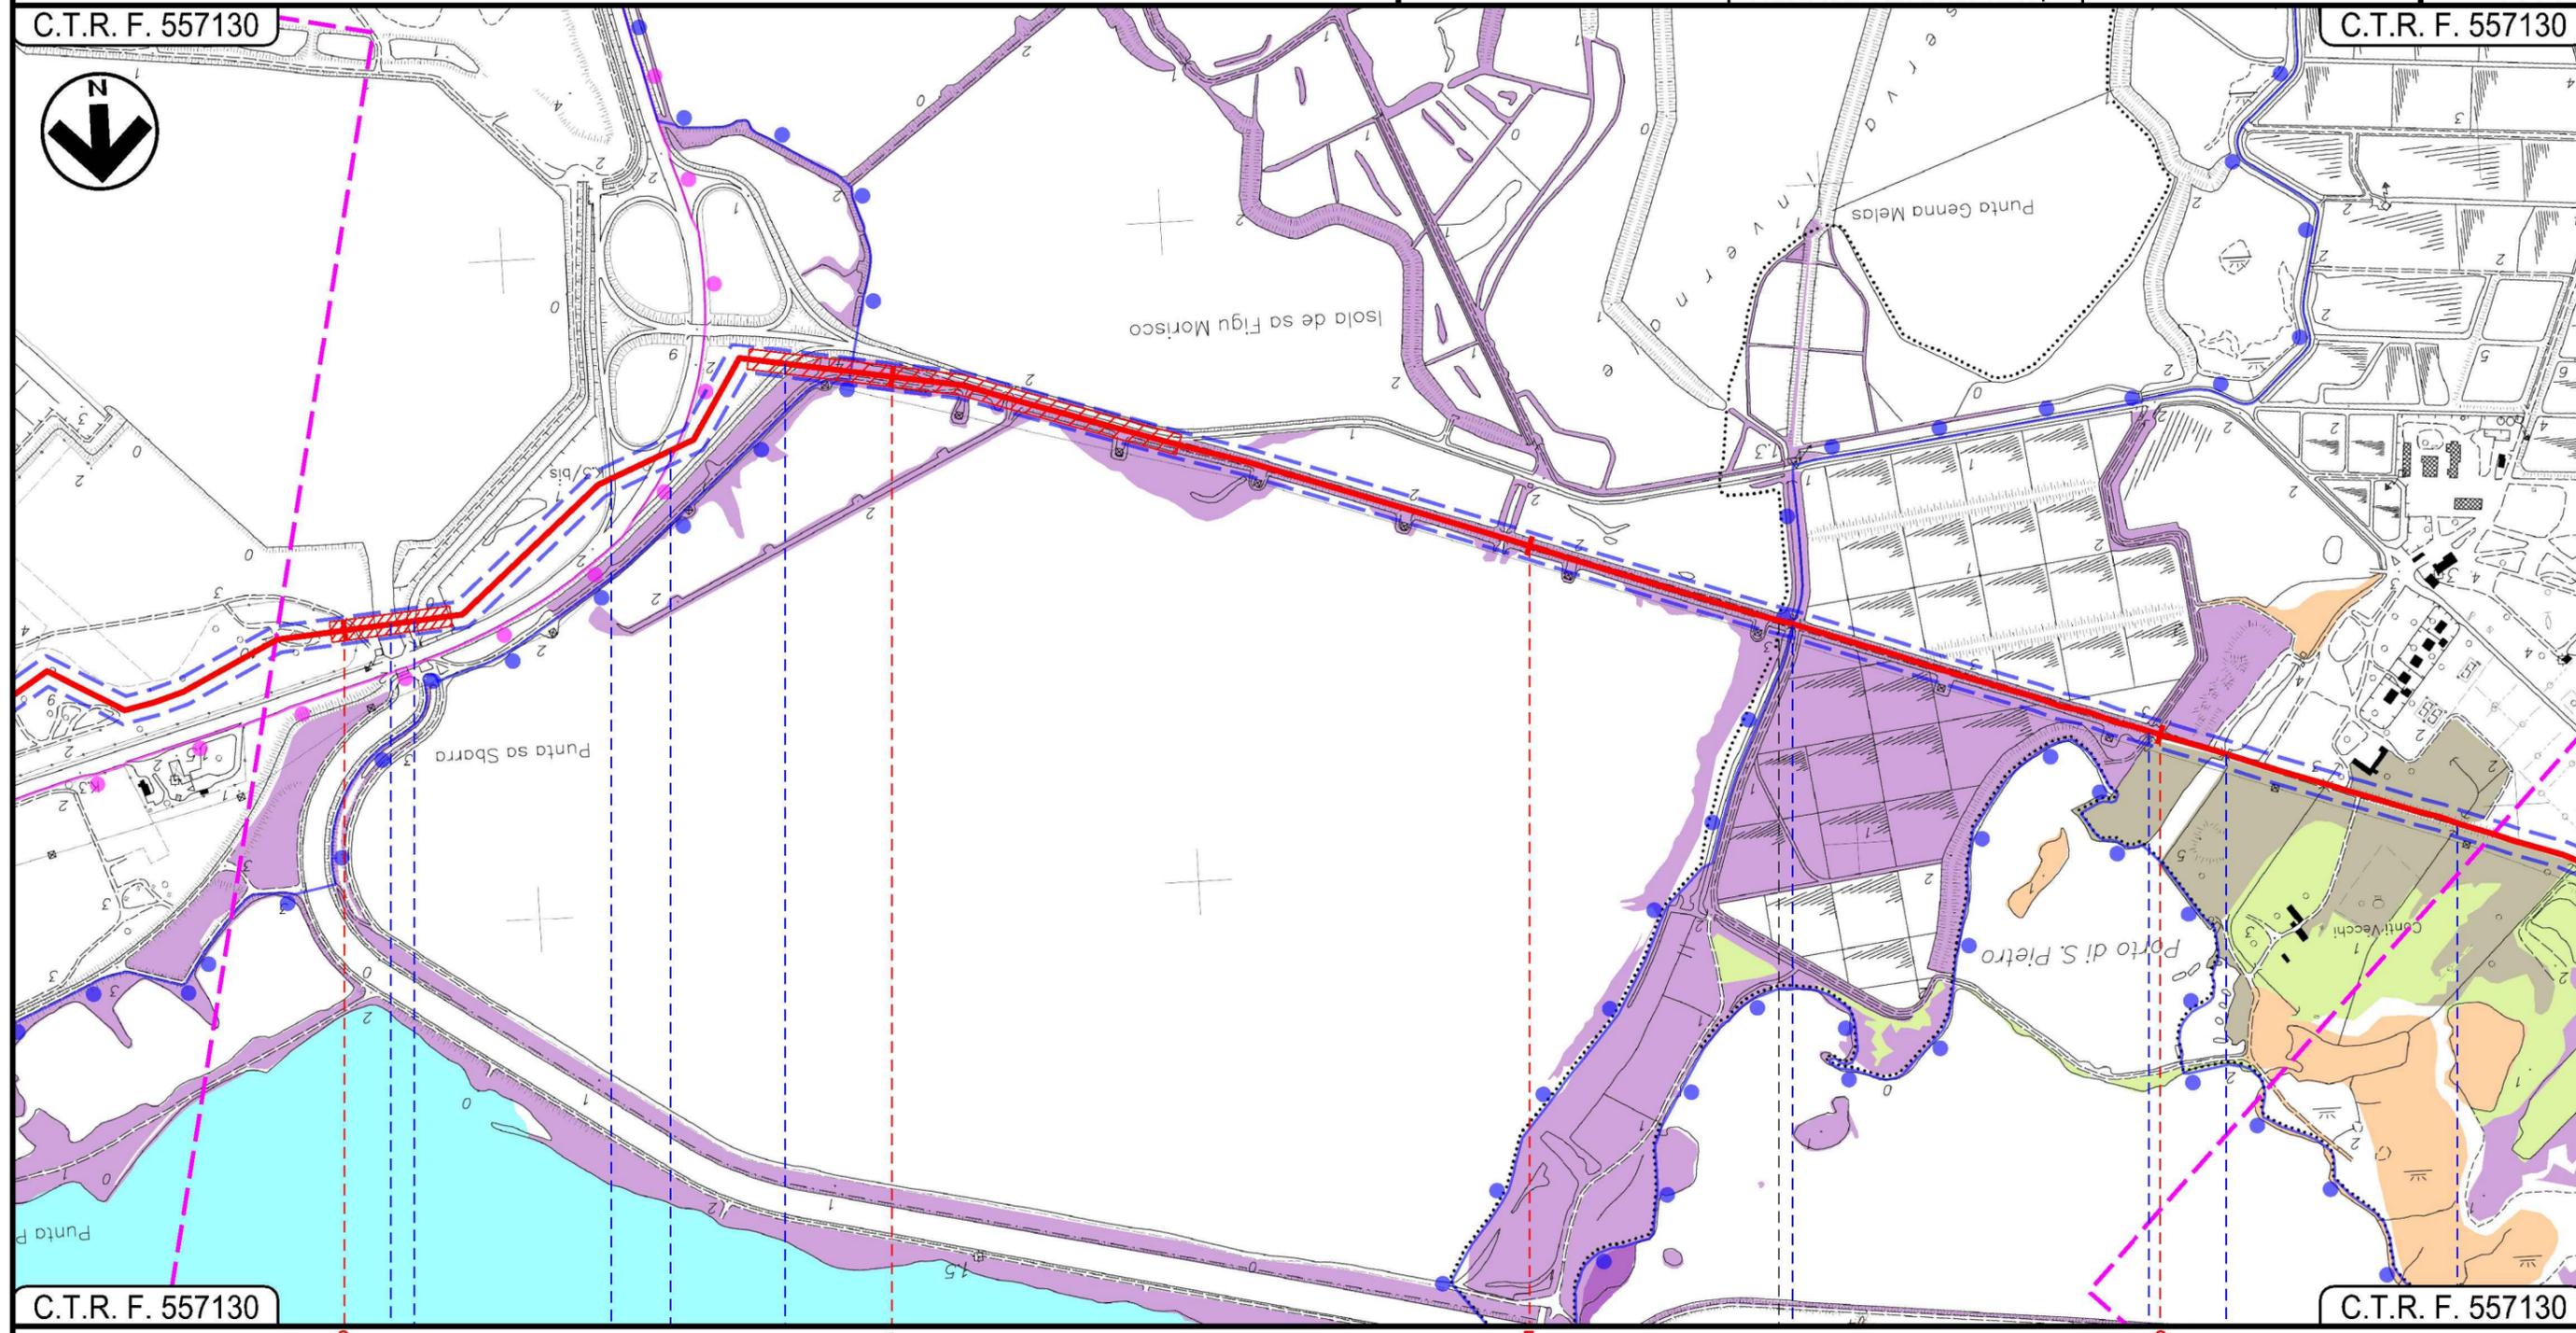

C.T.R. F. 557130

C.T.R. F. 557130

CAGLIARI

CAGLIARI

ASSEMINI

Foce Tramontana
Canale in cls
SS195 Sulcitano
Tombino cls
Tombino cls
Fosso Conli Vecchi



I  
N  
T  
E  
C. 172500 FrM

Progetto:

METANIZZAZIONE SARDEGNA  
MET. CAGLIARI – PALMAS ARBOREA  
DN 650 (26") DP 75 bar

CARTA DEGLI HABITAT – SIC E ZPS STAGNO DI CAGLIARI

1	28/06/2018	INSERIMENTO VARIANTE	S. ZANGHELINI	S. VALENTINI	H. BOZZINI O. CORDA	
0	30/04/2017	EMISSIONE	L. RICCI	F. MARCHETTI	V. FORLIVESTI G. GIOVANNINI	
INDICE	DATA	R E V I S I O N I		ELABORATO	VERIFICATO	APPROVATO


Foglio  
4  
di 5  
Scala  
1:10000



**PG-TPSZ-102**  
 Rif TPIDL 073670-010-DW-3252-118  
 TECHNIP ITALY DIREZIONE LAVORI S.p.A.

C.T.R. F. 557130

C.T.R. F. 556160

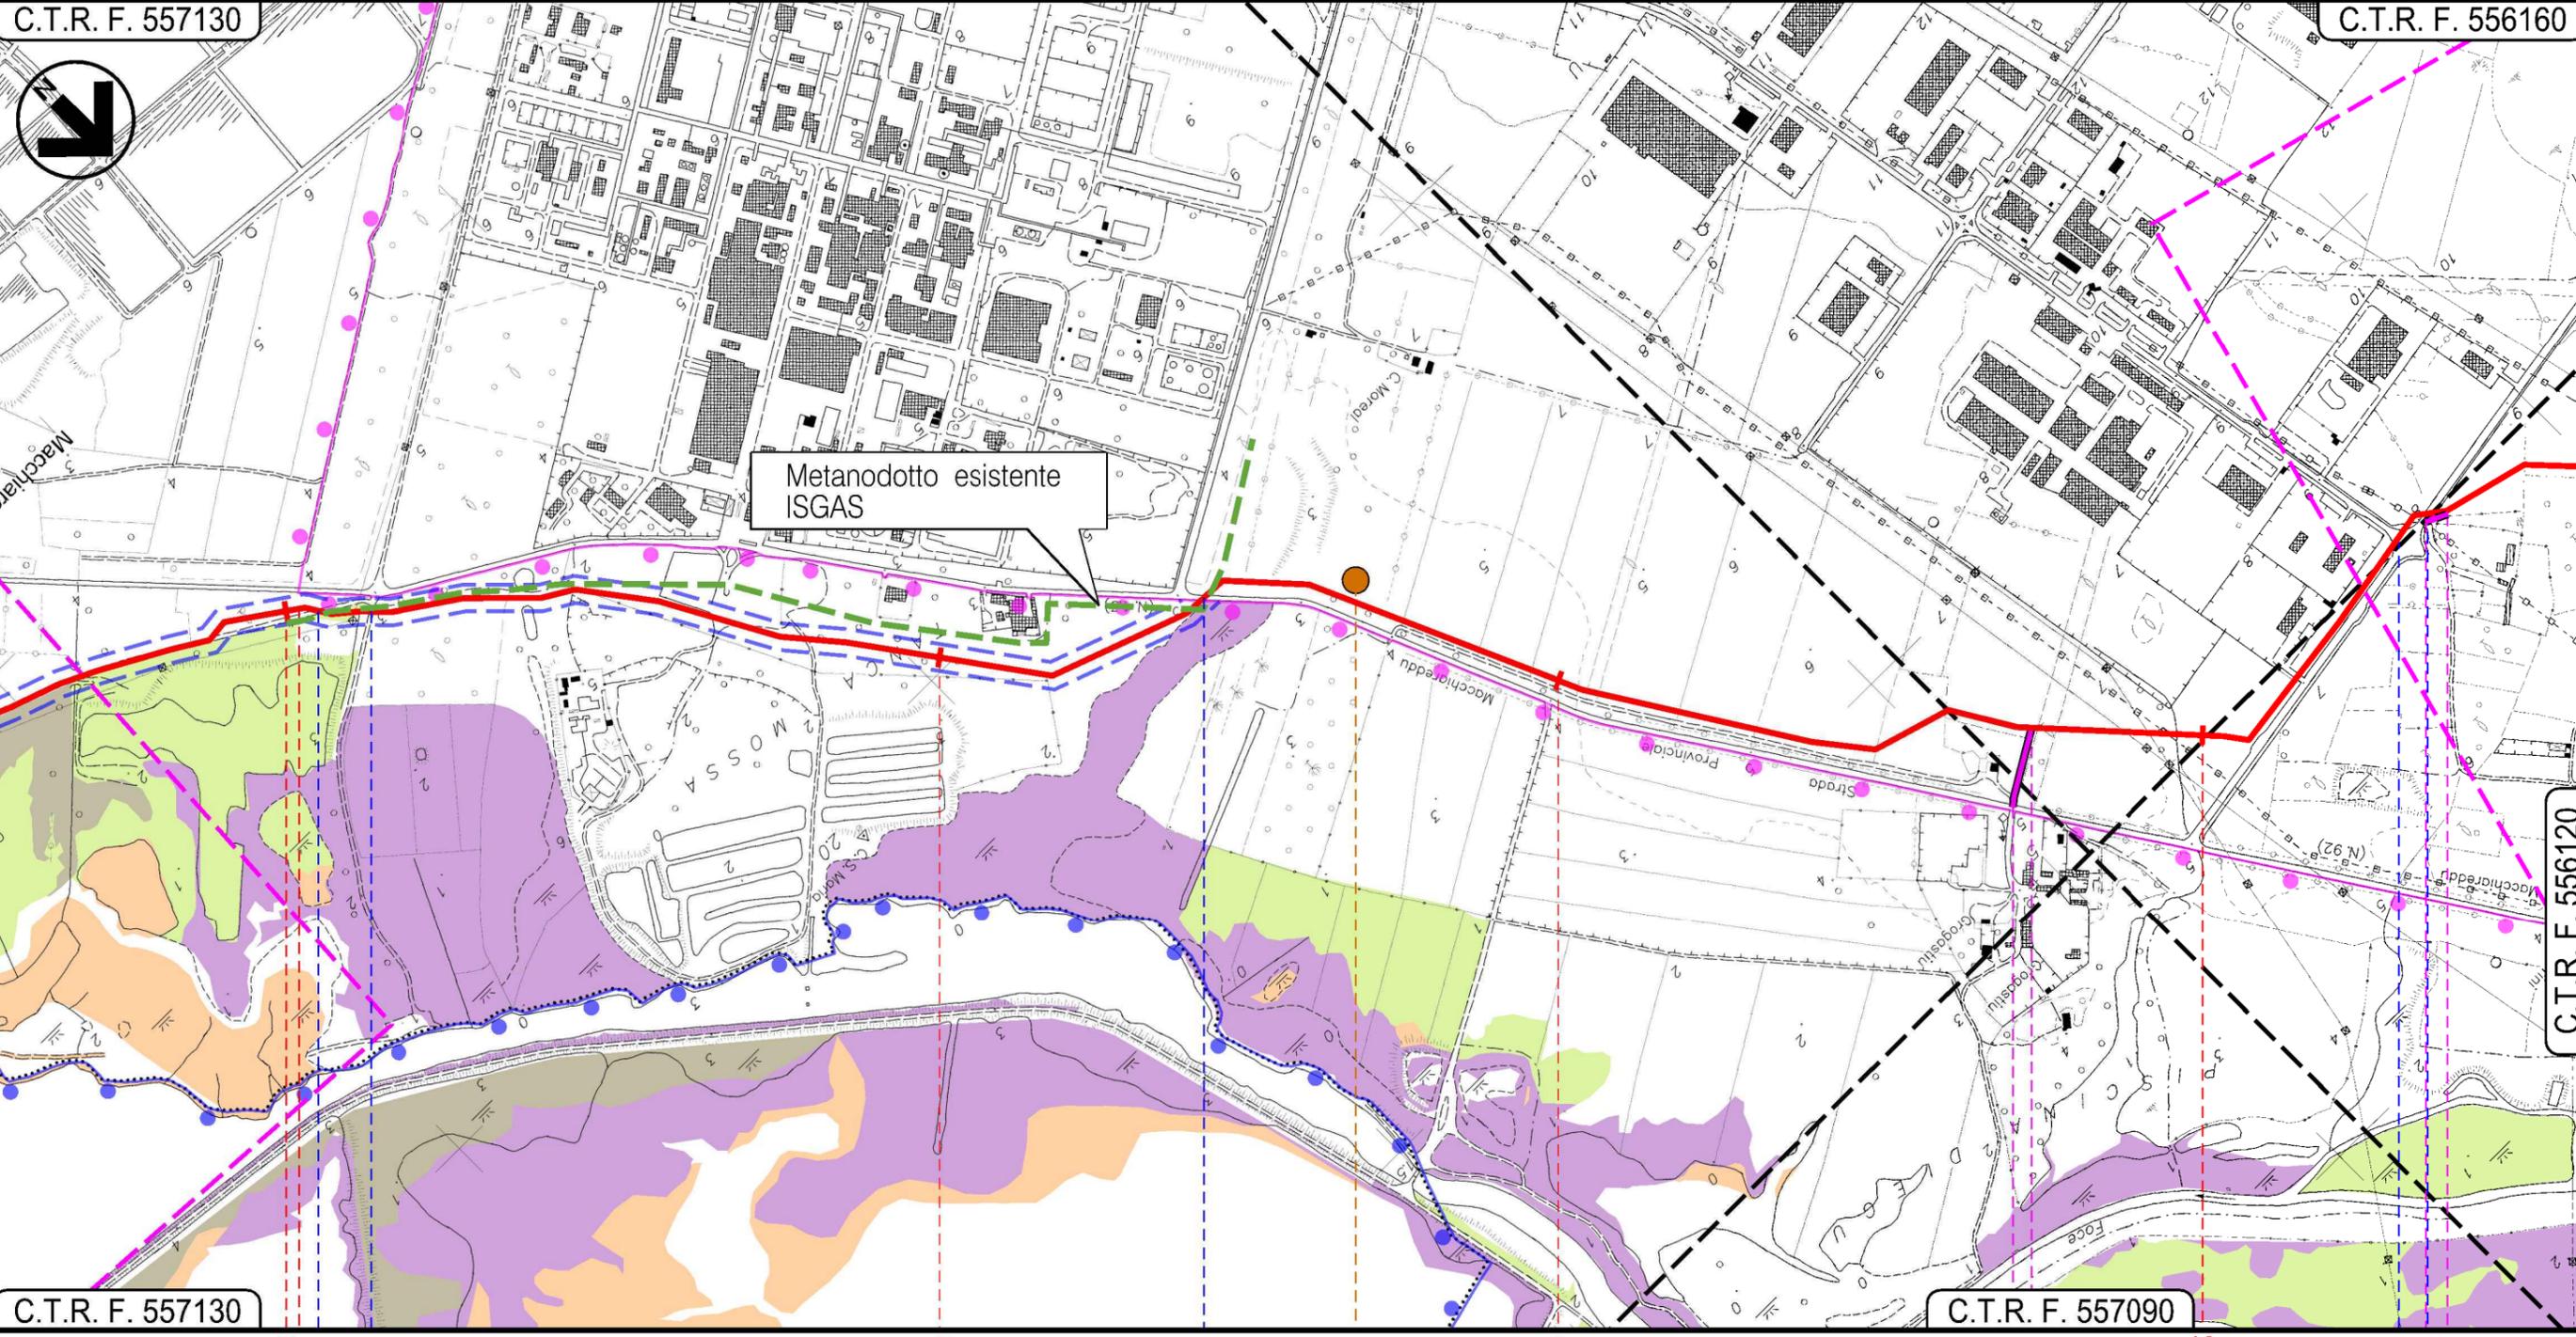


C.T.R. F. 557130

C.T.R. F. 557090

C.T.R. F. 556120

ASSEMINI  
CAGLIARI

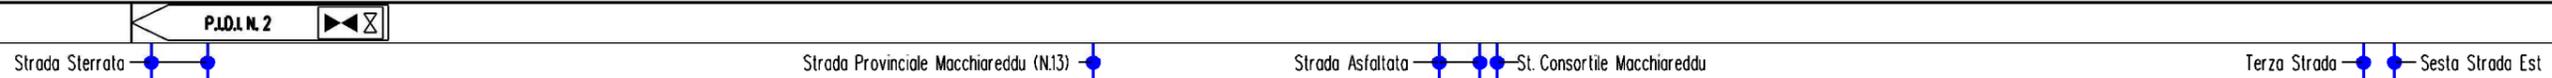

P2

METANIZZAZIONE SARDEGNA  
 METANODOTTO CAGLIARI – PALMAS ARBOREA  
 DN 650 (26") DP 75 bar


CARTA DEGLI HABITAT – SIC E ZPS STAGNO DI CAGLIARI

1	28/06/2018	INSERIMENTO VARIANTE	S. ZANGHELINI	S. VALENTINI	R. BOZZINI O. CORDA
0	30/04/2017	EMISSIONE	L. RICCI	F. MARCHETTI	V. FORLIVESTI G. GIOVANNINI
INDICE	DATA	R E V I S I O N I			ELABORATO VERIFICATO APPROVATO
				 Rif TPIDL 073670-010-DW-3252-118 TECHNIP ITALY DIREZIONE LAVORI S.p.A.	
			PG-TPSZ-102		
			Comm.		Scala 1:10000

Foglio  
**5**  
 di 5  
 Scala  
**1:10000**

LEGENDA

SIMBOLOGIA CARTOGRAFICA

 -  Metanodotto in progetto
-  Altri metanodotti in progetto
-  Gallerie, Tunnel, Mini-Microtunnel, Raise Boring e T.O.C.
-  Impianti di linea in progetto
-  Aree impianti stacco-terminale in progetto
-  Piazzola di stoccaggio tubazioni
-  Strada di accesso all'impianto
-  Adeguamento strade esistenti
-  Strade di accesso provvisorio
-  Limite sovrapposizione fogli

SIMBOLOGIA MECCANICA

-  Punto di intercettazione di linea (P.I.L.)
-  Punto di intercettazione di derivazione importante (P.I.D.I.)
-  Punto di intercettazione di derivazione semplice con stacco da P.I.L. (P.I.D.S.)
-  Punto di intercettazione e derivazione semplice con stacco da Linea (P.I.D.S.)
-  Punto di intercettazione con discaggio di allacciamento (P.I.D.A.)
-  Punto predisposto per il discaggio di allacciamento (P.P.D.A.)
-  Punto di sezionamento elettrico terminale (P.S.E.T.)
-  Stazione predisposta per lancio e ricevimento PIG
-  Impianto di riduzione/regolazione della pressione

LEGENDA

-  Limite SIC
-  Limite ZPS
-  Cod. 1150  
Lagune costiere
-  Cod. 1310 - Vegetazione annua pioniera di salicornia ed altre specie annuali delle zone fangose e sabbiose
-  Cod. 1410 - Pascoli inondatai mediterranei (Juncetalia fruticosi)
-  Cod. 1420 - Praterie e fruticeti alofili mediterranei e termo-atlantici (Sercocornetea fruticosi)
-  Cod. 1430 - Praterie e fruticeti alonitrofilii (Pagano salsoletea)
-  Area di indagine

Il presente disegno è di proprietà aziendale - La Società tutela i propri diritti a termine di legge.

Progressiva chilometrica	N.	
Comuni		
Province		
Impianti	TIPO - N.	
Attraversamenti	TIPOLOGIA ATTRAVERSATA (SS n. **, corso d'acqua, ferrovia, ecc.)	
Strade - Piste	ACCESSO IMPIANTI	ADEGUAMENTI STRADE
Piazzole	N. PIAZ.	
Fascia di lavoro	ALLARGATA	Pn
Opere civili	TRASVERSALI	LONGITUDINALI