Il presente disegno e' di proprieta' aziendale - La Societa' tutelera' i propri diritti a termine di legge.

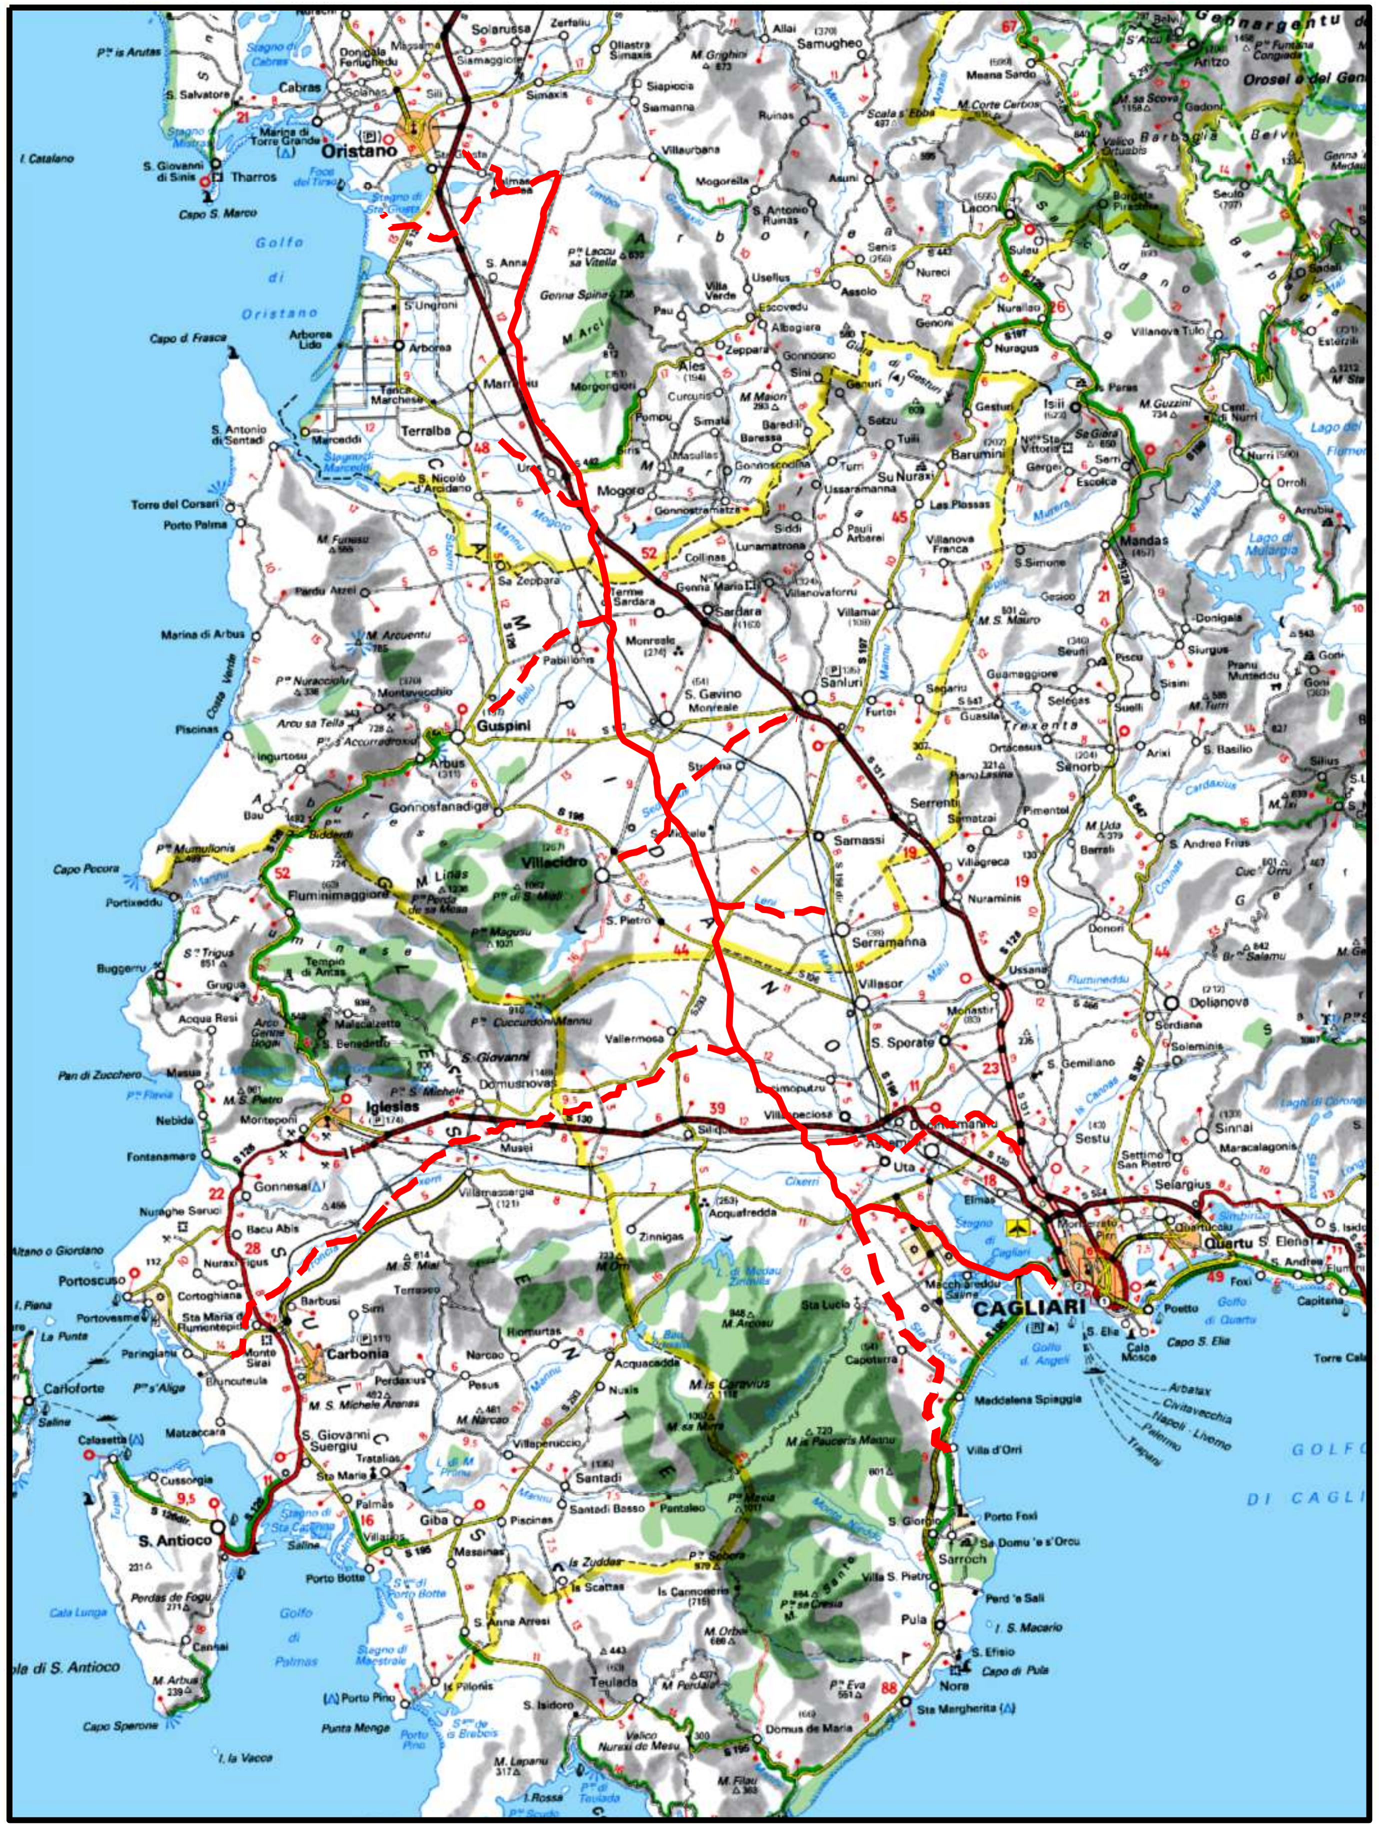


COROGRAFIA Scala 1:500.000

| | | | | | |
|---|---|---|---|---|---|
| 01 | 20/06/2018 | REVISIONE | T.FILANDRO | L.D'ANDREA | R.BOZZINI O.CORDA |
| 00 | 31/03/2017 | EMISSIONE | T.FILANDRO | C. CASATI | V.FORLIVESI G.GIOVANNINI |
| INDICE | DATA | R E V I S I O N I | ELABORATO | VERIFICATO | APPROVATO |

snam

PROGETTISTA TechnipFMC

Rif. TPIDL: 073670-010-DW-3252-545

TECHNIP ITALY DIREZIONE LAVORI S.p.A.

Dis. PG-PMA-101

Fg. 1 di 27

Metanodotto:

METANIZZAZIONE SARDEGNA

MET.: CAGLIARI - PALMAS ARBOREA

DN 650 (26") DP 75 bar

Comm.

INDICE 0

Scala 1:10000

PIANO DI MONITORAGGIO AMBIENTALE

Sostituisce il ....................

Sostituito dal ....................

Progetto:

METANIZZAZIONE SARDEGNA
MET. CAGLIARI – PALMAS ARBOREA
DN 650 (26") DP 75 bar

PIANO DI MONITORAGGIO AMBIENTALE

| INDICE | DATA | REVISIONI | ELABORATO | VERIFICATO | APPROVATO |
|---|---|---|---|---|---|
| 01 | 20/06/2018 | REVISIONE | T.FILANDRO | L.D'ANDREA | R.BOZZINI<br>O.CORDA<br>V.FORLIVESI<br>G.GIOVANNINI |
| 00 | 31/03/2017 | EMISSIONE | T.FILANDRO | C. CASATI | |

snam

TechnipFMC
Rif TPIDL 073670-010-DW-3252-120
TECHNIP ITALY DIREZIONE LAVORI S.p.A.

PG-PMA-101

Comm.

Foglio 2 di 27

Scala 1:10000

C.T.R. F. 557140

C.T.R. F. 557130

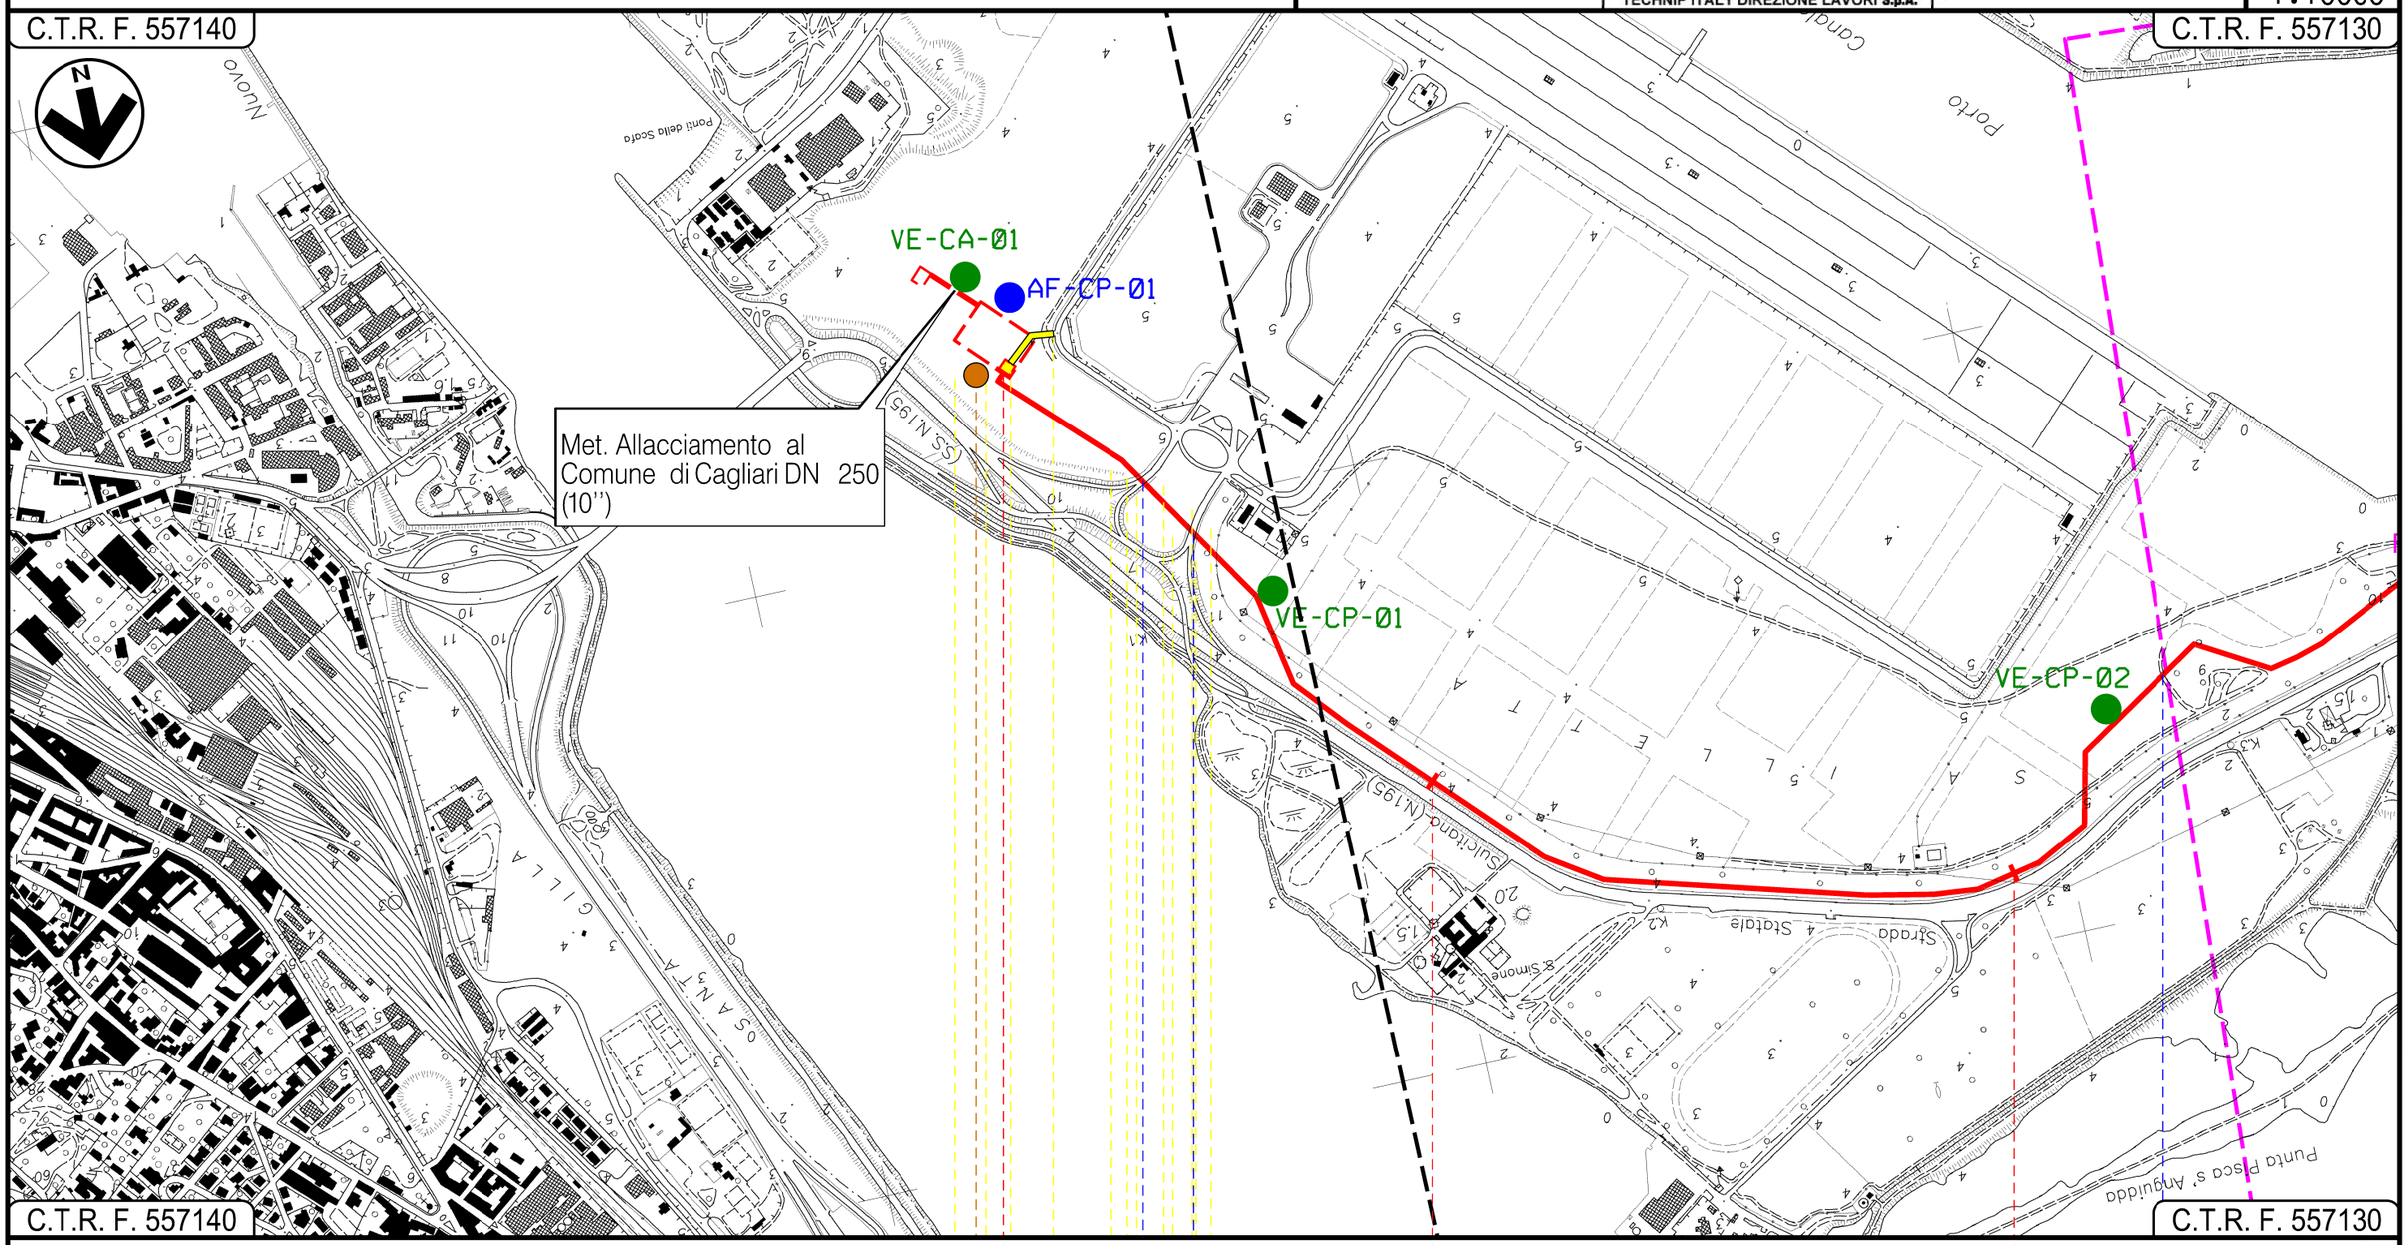


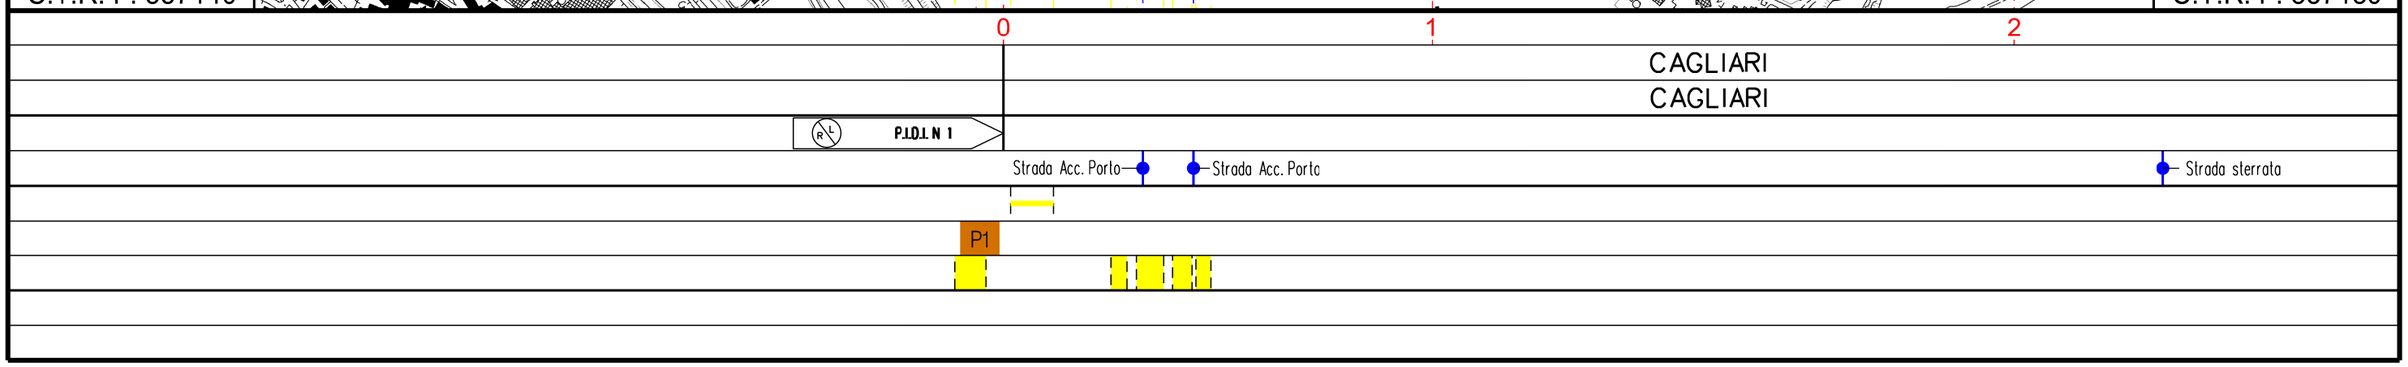


INTE
C. 172500 FrM

DOCUMENTO DI PROPRIETA' Snam Rete Gas. LA SOCIETA' TUTELERA' I PROPRI DIRITTI IN SEDE CIVILE E PENALE A TERMINI DI LEGGE.

Progetto:

METANIZZAZIONE SARDEGNA

MET. CAGLIARI – PALMAS ARBOREA

DN 650 (26") DP 75 bar

PIANO DI MONITORAGGIO AMBIENTALE

| INDICE | DATA | REVISIONI | ELABORATO | VERIFICATO | APPROVATO |
|---|---|---|---|---|---|
| 01 | 20/06/2018 | REVISIONE | T.FILANDRO | L.D'ANDREA | R.BOZZINI<br>O.CORDA |
| 00 | 31/03/2017 | EMISSIONE | T.FILANDRO | C. CASATI | V.FORLIVESI<br>G.GIOVANNINI |

snam

TechnipFMC

Rif TPIDL 073670-010-DW-3252-120

TECHNIP ITALY DIREZIONE LAVORI S.p.A.

PG-PMA-101

Comm.

Foglio 3 di 27

Scala 1:10000

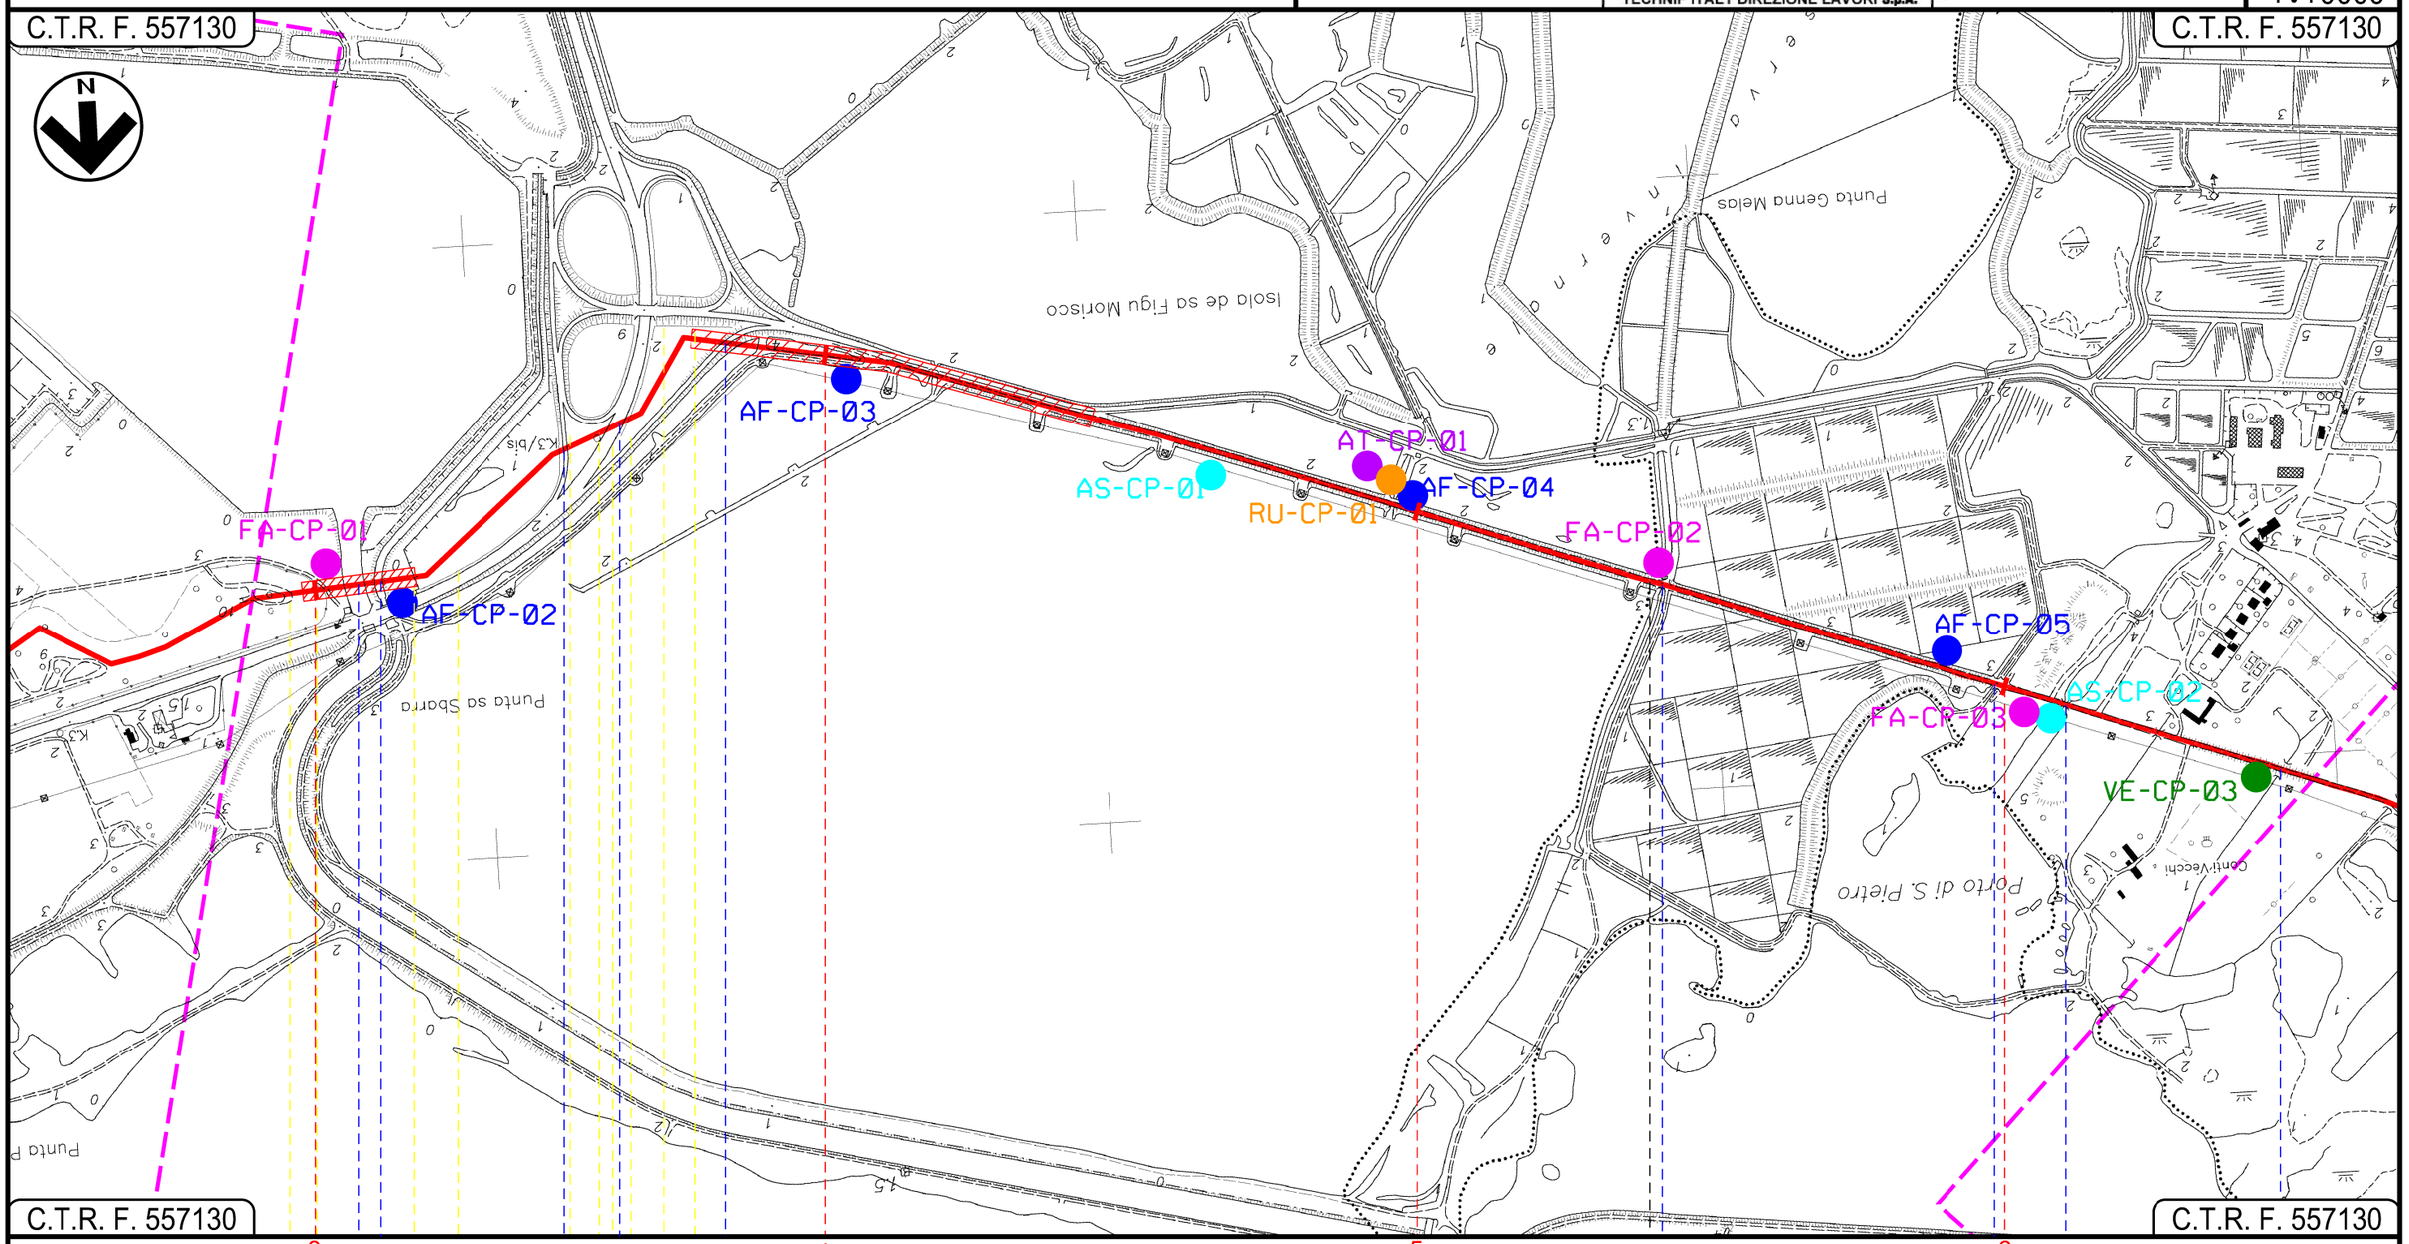


INTE

C. 172500 FrM

DOCUMENTO DI PROPRIETA' Snam Rete Gas. LA SOCIETA' TUTELERA' I PROPRI DIRITTI IN SEDE CIVILE E PENALE A TERMINI DI LEGGE.

| Progetto: | METANIZZAZIONE SARDEGNA<br>MET. CAGLIARI – PALMAS ARBOREA<br>DN 650 (26") DP 75 bar |
|---|---|
| | PIANO DI MONITORAGGIO AMBIENTALE |

| INDICE | DATA | REVISIONI | ELABORATO | VERIFICATO | APPROVATO |
|---|---|---|---|---|---|
| 01 | 20/06/2018 | REVISIONE | T.FILANDRO | L.D'ANDREA | R.BOZZINI O.CORDA |
| 00 | 31/03/2017 | EMISSIONE | T.FILANDRO | C. CASATI | V.FORLIVESI G.GIOVANNINI |

snam

TechnipFMC

Rif TPIDL 073670-010-DW-3252-120
TECHNIP ITALY DIREZIONE LAVORI S.p.A.

PG-PMA-101

Comm.



Scala 1:10000

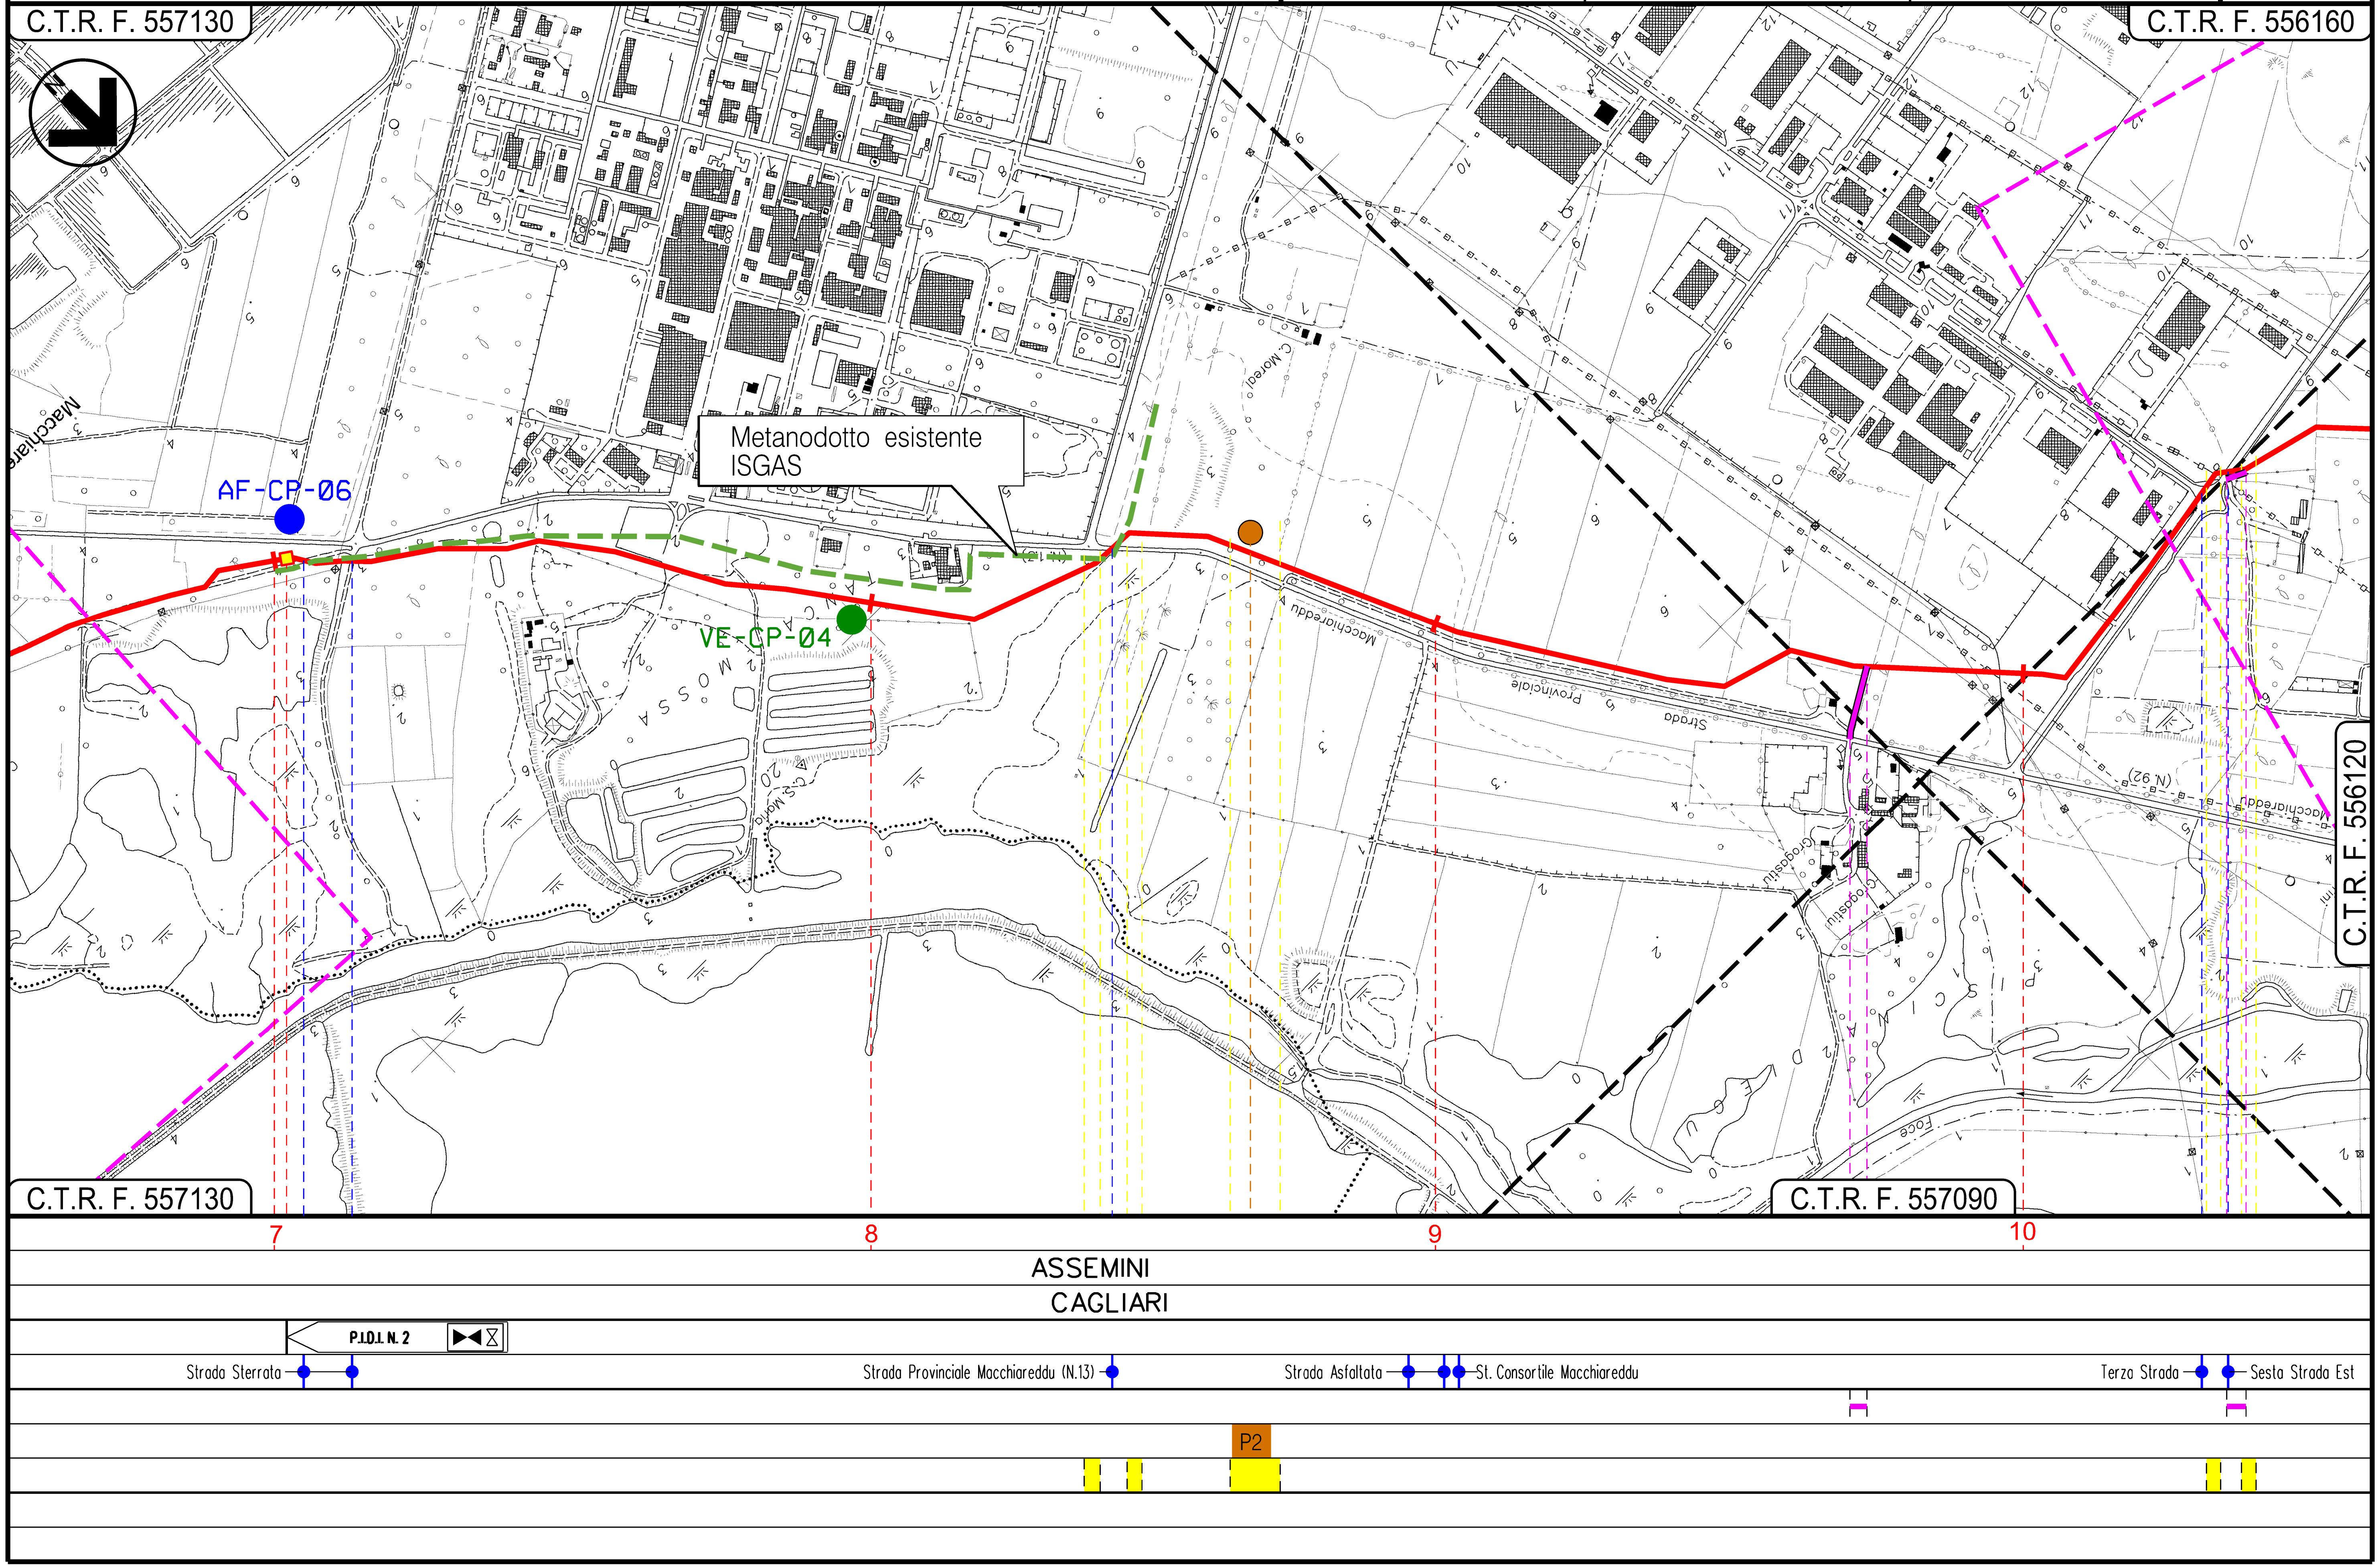


INTE C. 172500 FrM

DOCUMENTO DI PROPRIETA' Snam Rete Gas. LA SOCIETA' TUTELERA' I PROPRI DIRITTI IN SEDE CIVILE E PENALE A TERMINI DI LEGGE.

Progetto:

METANIZZAZIONE SARDEGNA

MET. CAGLIARI – PALMAS ARBOREA

DN 650 (26") DP 75 bar

PIANO DI MONITORAGGIO AMBIENTALE

| INDICE | DATA | REVISIONI | ELABORATO | VERIFICATO | APPROVATO |
|---|---|---|---|---|---|
| 01 | 20/06/2018 | REVISIONE | T.FILANDRO | L.D'ANDREA | R.BOZZINI<br>O.CORDA<br>V.FORLIVESI<br>G.GIOVANNINI |
| 00 | 31/03/2017 | EMISSIONE | T.FILANDRO | C. CASATI | |

snam

TechnipFMC

Rif TPIDL 073670-010-DW-3252-120

TECHNIP ITALY DIREZIONE LAVORI S.p.A.

PG-PMA-101

Comm.

Foglio 5 di 27

Scala 1:10000

C.T.R. F. 556160

C.T.R. F. 556120

SU-CP-05P

C.T.R. F. 556120

C.T.R. F. 556120

11 12 13 14

ASSEMINI

UTA

CAGLIARI

Terza Strada — Sesta Strada Est — Strada Sterrata — Strada Consortile Macchiareddu — Strada Sterrata — Strada Asfaltata — Strada Sterrata

P3

INTE

C. 172500 FrM

DOCUMENTO DI PROPRIETA' Snam Rete Gas. LA SOCIETA' TUTELERA' I PROPRI DIRITTI IN SEDE CIVILE E PENALE A TERMINI DI LEGGE.

Progetto:

METANIZZAZIONE SARDEGNA
MET. CAGLIARI – PALMAS ARBOREA
DN 650 (26") DP 75 bar

PIANO DI MONITORAGGIO AMBIENTALE

| INDICE | DATA | REVISIONI | ELABORATO | VERIFICATO | APPROVATO |
|---|---|---|---|---|---|
| 01 | 20/06/2018 | REVISIONE | T.FILANDRO | L.D'ANDREA | R.BOZZINI<br>O.CORDA |
| 00 | 31/03/2017 | EMISSIONE | T.FILANDRO | C. CASATI | V.FORLIVESI<br>G.GIOVANNINI |

TechnipFMC
Rif TPIDL 073670-010-DW-3252-120
TECHNIP ITALY DIREZIONE LAVORI S.p.A.

PG-PMA-101

Comm.

Foglio 6 di 27

Scala 1:10000

C.T.R. F. 556120

C.T.R. F. 556110

Met.: Der. CAPOTERRA–SARROCH
DN 150 (6") DP 75 bar

C.T.R. F. 556120

C.T.R. F. 556120

14 15 16 17 18

UTA
CAGLIARI

P.I.D.T. N 3

Strada Sterrata | Canale cls | Strada bianca | S.P. 2 | Strada Asfaltata | Canale | Strada Sterrata | Canale | Strada Sterrata | Strada Comunale

INTEC. 172500 FrM

DOCUMENTO DI PROPRIETA' Snam Rete Gas. LA SOCIETA' TUTELERA' I PROPRI DIRITTI IN SEDE CIVILE E PENALE A TERMINI DI LEGGE.

Progetto:

METANIZZAZIONE SARDEGNA
MET. CAGLIARI – PALMAS ARBOREA
DN 650 (26") DP 75 bar

PIANO DI MONITORAGGIO AMBIENTALE

| INDICE | DATA | REVISIONI | ELABORATO | VERIFICATO | APPROVATO |
|---|---|---|---|---|---|
| 01 | 20/06/2018 | REVISIONE | T.FILANDRO | L.D'ANDREA | R.BOZZINI<br>O.CORDA |
| 00 | 31/03/2017 | EMISSIONE | T.FILANDRO | C. CASATI | V.FORLIVESI<br>G.GIOVANNINI |

snam

TechnipFMC
Rif TPIDL 073670-010-DW-3252-120
TECHNIP ITALY DIREZIONE LAVORI S.p.A.

PG-PMA-101

Comm.

Foglio 7 di 27

Scala 1:10000

C.T.R. F. 556110

C.T.R. F. 556070

C.T.R. F. 556120

AT-CP-02
RU-CP-02
AF-CP-07
SU-CP-01
AS-CP-03

Met.: Der. MONSERRATO
DN 150 (6") DP 75 bar

19 | 20 | 21 | 22

UTA
CAGLIARI

VILLASPECIOSA
SUD SARDEGNA

P.I.D.I. N 4

Strada Com.le — Riu Cixerri — Strada Sterrata — Gora Pischina Longa — Strada Comunale — Strada Comunale — F.S. Iglesias-Decimomannu-Cagliari — S.P.90 — Riu Spinosu

P4

01

INTE

C. 172500 FrM

DOCUMENTO DI PROPRIETA' Snam Rete Gas. LA SOCIETA' TUTELERA' I PROPRI DIRITTI IN SEDE CIVILE E PENALE A TERMINI DI LEGGE.

Progetto:

METANIZZAZIONE SARDEGNA
MET. CAGLIARI – PALMAS ARBOREA
DN 650 (26") DP 75 bar

PIANO DI MONITORAGGIO AMBIENTALE

| INDICE | DATA | REVISIONI | ELABORATO | VERIFICATO | APPROVATO |
|---|---|---|---|---|---|
| 01 | 20/06/2018 | REVISIONE | T.FILANDRO | L.D'ANDREA | R.BOZZINI<br>O.CORDA |
| 00 | 31/03/2017 | EMISSIONE | T.FILANDRO | C. CASATI | V.FORLIVESI<br>G.GIOVANNINI |

TechnipFMC
Rif TPIDL 073670-010-DW-3252-120
TECHNIP ITALY DIREZIONE LAVORI S.p.A.

PG-PMA-101

Comm.

Foglio 8 di 27

Scala 1:10000

C.T.R. F. 556110

C.T.R. F. 556070

C.T.R. F. 556070

AS-CP-03

22 | 23 | 24 | 25

VILLASPECIOSA | DECIMOPUTZU

SUD SARDEGNA

P.I.L. N 5

F. S. Iglesias Decimomannu Ceglieri — S.P.90 — Riu Spinosu — S.S. 130 — Strada Asfaltata — Strada Comunale

01

INTEC. 172500 FrM

DOCUMENTO DI PROPRIETA' Snam Rete Gas. LA SOCIETA' TUTELERA' I PROPRI DIRITTI IN SEDE CIVILE E PENALE A TERMINI DI LEGGE.

Progetto:

METANIZZAZIONE SARDEGNA

MET. CAGLIARI – PALMAS ARBOREA

DN 650 (26") DP 75 bar

# PIANO DI MONITORAGGIO AMBIENTALE

| INDICE | DATA | REVISIONI | ELABORATO | VERIFICATO | APPROVATO |
|---|---|---|---|---|---|
| 01 | 20/06/2018 | REVISIONE | T.FILANDRO | L.D'ANDREA | R.BOZZINI<br>O.CORDA |
| 00 | 31/03/2017 | EMISSIONE | T.FILANDRO | C. CASATI | V.FORLIVESI<br>G.GIOVANNINI |

snam

TechnipFMC

Rif TPIDL 073670-010-DW-3252-120

TECHNIP ITALY DIREZIONE LAVORI S.p.A.

PG-PMA-101

Comm.

Foglio 9 di 27

Scala 1:10000

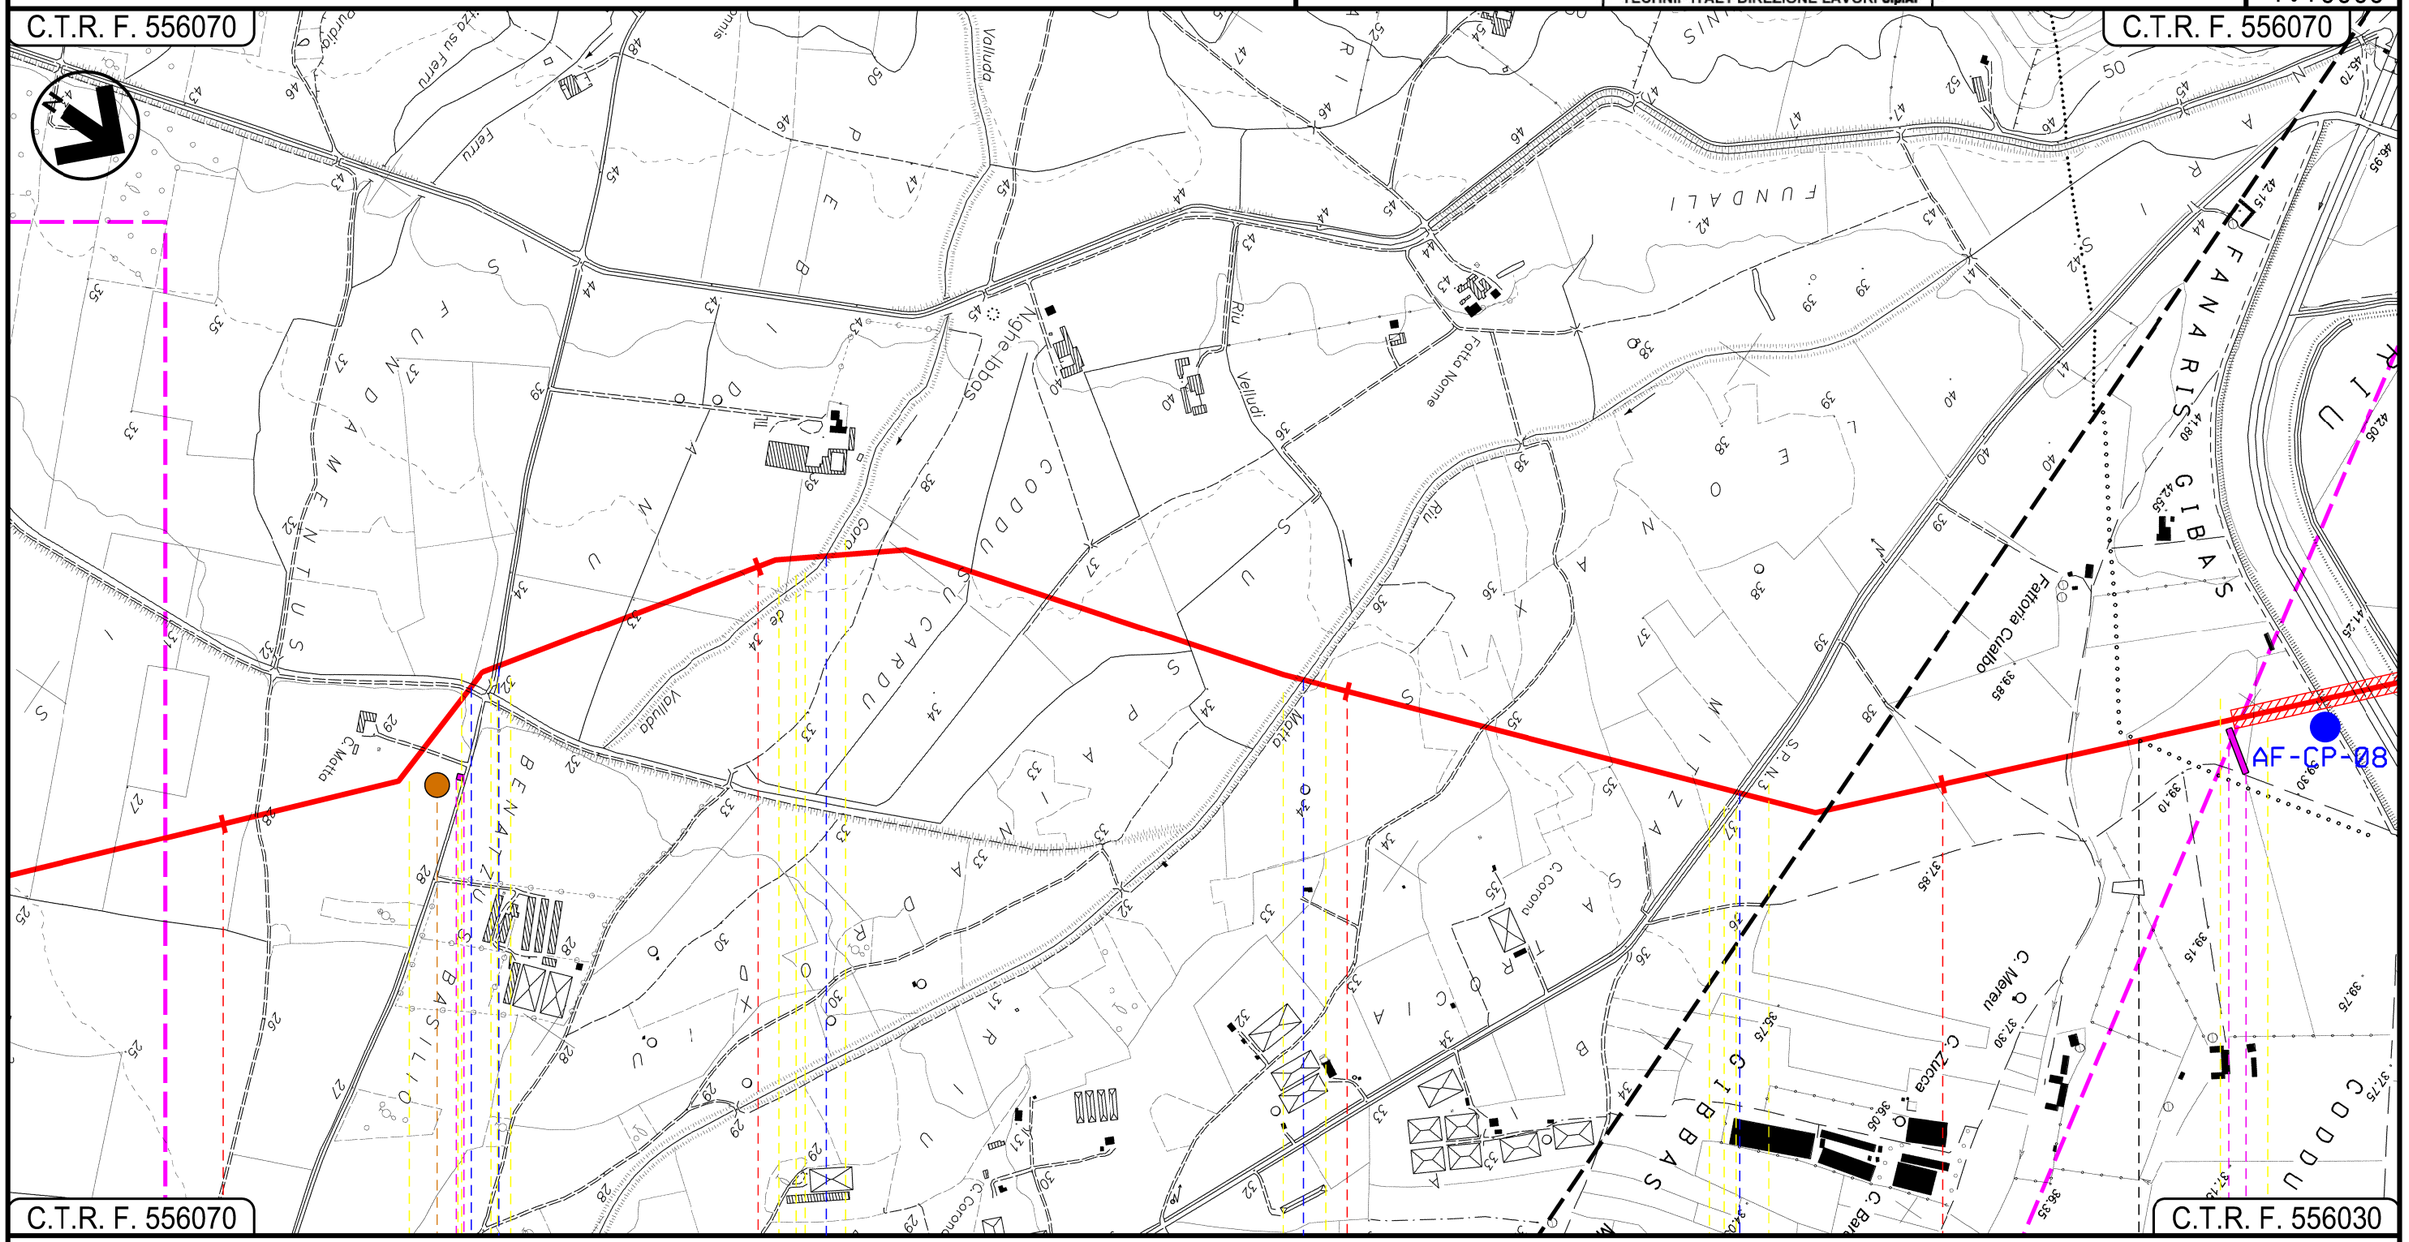


INTEC. 172500 FrM

DOCUMENTO DI PROPRIETA' Snam Rete Gas. LA SOCIETA' TUTELERA' I PROPRI DIRITTI IN SEDE CIVILE E PENALE A TERMINI DI LEGGE.

Progetto:

METANIZZAZIONE SARDEGNA
MET. CAGLIARI – PALMAS ARBOREA
DN 650 (26") DP 75 bar

PIANO DI MONITORAGGIO AMBIENTALE

| INDICE | DATA | REVISIONI | ELABORATO | VERIFICATO | APPROVATO |
|---|---|---|---|---|---|
| 01 | 20/06/2018 | REVISIONE | T.FILANDRO | L.D'ANDREA | R.BOZZINI<br>O.CORDA |
| 00 | 31/03/2017 | EMISSIONE | T.FILANDRO | C. CASATI | V.FORLIVESI<br>G.GIOVANNINI |

snam

TechnipFMC
Rif TPIDL 073670-010-DW-3252-120
TECHNIP ITALY DIREZIONE LAVORI S.p.A.

PG-PMA-101

Comm.

Foglio 10 di 27

Scala 1:10000

C.T.R. F. 556030

C.T.R. F. 556020

Met.: MET. VALLERMOSA –SULCIS
DN 400 (16") DP 75 bar

AF-CP-08

C.T.R. F. 556030

30 | 31 | 32 | 33

VALLERMOSA | VILLASOR

SUD SARDEGNA

P.I.D.I. N 6

Riu Nou — Riu Caddu is Domus — Riu Saliu — Gora s'Arrideli

04 05

DOCUMENTO DI PROPRIETA' Snam Rete Gas. LA SOCIETA' TUTELERA' I PROPRI DIRITTI IN SEDE CIVILE E PENALE A TERMINI DI LEGGE.

Progetto:

METANIZZAZIONE SARDEGNA

MET. CAGLIARI – PALMAS ARBOREA

DN 650 (26") DP 75 bar

PIANO DI MONITORAGGIO AMBIENTALE

| INDICE | DATA | REVISIONI | ELABORATO | VERIFICATO | APPROVATO |
|---|---|---|---|---|---|
| 01 | 20/06/2018 | REVISIONE | T.FILANDRO | L.D'ANDREA | R.BOZZINI<br>O.CORDA |
| 00 | 31/03/2017 | EMISSIONE | T.FILANDRO | C. CASATI | V.FORLIVESI<br>G.GIOVANNINI |

snam

TechnipFMC

Rif. TPIDL: 073670-010-DW-3252-120

TECHNIP ITALY DIREZIONE LAVORI S.p.A.

PG-PMA-101

Comm.

Foglio 11 di 27

Scala 1:10000

C.T.R. F. 556020

C.T.R. F. 547140

C.T.R. F. 556030

C.T.R. F. 547150

34 35 36 37

VILLASOR — SERRAMANNA — VILLACIDRO

SUD SARDEGNA

Strada Com.le Castaddu — Gora s'Acqua Frisca — Gora Pixina Longa — Canale Consortile — S.S. 196

INTEC. 172500 FrM

DOCUMENTO DI PROPRIETA' Snam Rete Gas. LA SOCIETA' TUTELERA' I PROPRI DIRITTI IN SEDE CIVILE E PENALE A TERMINI DI LEGGE.

Progetto:

METANIZZAZIONE SARDEGNA

MET. CAGLIARI – PALMAS ARBOREA

DN 650 (26") DP 75 bar

PIANO DI MONITORAGGIO AMBIENTALE

| INDICE | DATA | REVISIONI | ELABORATO | VERIFICATO | APPROVATO |
|---|---|---|---|---|---|
| 01 | 20/06/2018 | REVISIONE | T.FILANDRO | L.D'ANDREA | R.BOZZINI<br>O.CORDA |
| 00 | 31/03/2017 | EMISSIONE | T.FILANDRO | C. CASATI | V.FORLIVESI<br>G.GIOVANNINI |

snam

TechnipFMC

Rif TPIDL 073670-010-DW-3252-120

TECHNIP ITALY DIREZIONE LAVORI S.p.A.

PG-PMA-101

Comm.

Foglio 12 di 27

Scala 1:10000

C.T.R. F. 547140

C.T.R. F. 547100

C.T.R. F. 547150

C.T.R. F. 547110

Met.: Der. SERRAMANNA
DN 150 (6") DP 75 bar

SU-CP-02

PA-CP-04

AS-CP-04

S.S. 293 di Giba

Canale Trudu

Torrente Leni

Fossa de Figuera

P.I.D.I. N 7

P6

06

07

08

37

38

39

40

41

SERRAMANNA

VILLACIDRO

SERRAMANNA

VILLACIDRO

SUD SARDEGNA

INTEC. 172500 FrM

DOCUMENTO DI PROPRIETA' Snam Rete Gas. LA SOCIETA' TUTELERA' I PROPRI DIRITTI IN SEDE CIVILE E PENALE A TERMINI DI LEGGE.

Progetto:

METANIZZAZIONE SARDEGNA

MET. CAGLIARI – PALMAS ARBOREA

DN 650 (26") DP 75 bar

PIANO DI MONITORAGGIO AMBIENTALE

| INDICE | DATA | REVISIONI | ELABORATO | VERIFICATO | APPROVATO |
|---|---|---|---|---|---|
| 01 | 20/06/2018 | REVISIONE | T.FILANDRO | L.D'ANDREA | R.BOZZINI<br>O.CORDA |
| 00 | 31/03/2017 | EMISSIONE | T.FILANDRO | C. CASATI | V.FORLIVESI<br>G.GIOVANNINI |

snam

TechnipFMC

Rif TPIDL 073670-010-DW-3252-120

TECHNIP ITALY DIREZIONE LAVORI S.p.A.

PG-PMA-101

Comm.

Foglio 13 di 27

Scala 1:10000

C.T.R. F. 547140

C.T.R. F. 547100

C.T.R. F. 547110

C.T.R. F. 547100

VE-CP-05

P7

41 42 43 44

VILLACIDRO

SUD SARDEGNA

Canale Consortile — Strada de Mutera — Strada Consortile — Gora de Turriga — S.P.n.60 Villacidro — Fosso sa Gora de is Monnitzis — Strada Com.le Stai

09 10 11

INTEC. 172500 FrM

DOCUMENTO DI PROPRIETA` Snam Rete Gas. LA SOCIETA` TUTELERA` I PROPRI DIRITTI IN SEDE CIVILE E PENALE A TERMINI DI LEGGE.

Progetto:

METANIZZAZIONE SARDEGNA
MET. CAGLIARI – PALMAS ARBOREA
DN 650 (26") DP 75 bar

PIANO DI MONITORAGGIO AMBIENTALE

| INDICE | DATA | REVISIONI | ELABORATO | VERIFICATO | APPROVATO |
|---|---|---|---|---|---|
| 01 | 20/06/2018 | REVISIONE | T.FILANDRO | L.D'ANDREA | R.BOZZINI<br>O.CORDA |
| 00 | 31/03/2017 | EMISSIONE | T.FILANDRO | C. CASATI | V.FORLIVESI<br>G.GIOVANNINI |

TechnipFMC
Rif TPIDL 073670-010-DW-3252-120
TECHNIP ITALY DIREZIONE LAVORI S.p.A.

PG-PMA-101

Comm.

Foglio 14 di 27

Scala 1:10000

C.T.R. F. 547100

C.T.R. F. 547060

Met.: Der. VILLACIDRO
DN 150 (6") DP 75 bar

Met.: Der. SANLURI
DN 150 (6") DP 75 bar

AF-CP-09

VILLACIDRO
SUD SARDEGNA

P.I.D.I.N 8

P.I.D.I.N 9

Gora de su Maitzu

F.S. Villacidro-Isili

Torrente Seddamus

P8

12

INTE
C. 172500 FrM

DOCUMENTO DI PROPRIETA' Snam Rete Gas. LA SOCIETA' TUTELERA' I PROPRI DIRITTI IN SEDE CIVILE E PENALE A TERMINI DI LEGGE.

Progetto:

METANIZZAZIONE SARDEGNA

MET. CAGLIARI – PALMAS ARBOREA

DN 650 (26") DP 75 bar

PIANO DI MONITORAGGIO AMBIENTALE

| INDICE | DATA | REVISIONI | ELABORATO | VERIFICATO | APPROVATO |
|---|---|---|---|---|---|
| 01 | 20/06/2018 | REVISIONE | T.FILANDRO | L.D'ANDREA | R.BOZZINI<br>O.CORDA<br>V.FORLIVESI<br>G.GIOVANNINI |
| 00 | 31/03/2017 | EMISSIONE | T.FILANDRO | C. CASATI | |

snam

TechnipFMC

Rif TPIDL 073670-010-DW-3252-120

TECHNIP ITALY DIREZIONE LAVORI S.p.A.

PG-PMA-101

Comm.

Foglio 15 di 27

Scala 1:10000

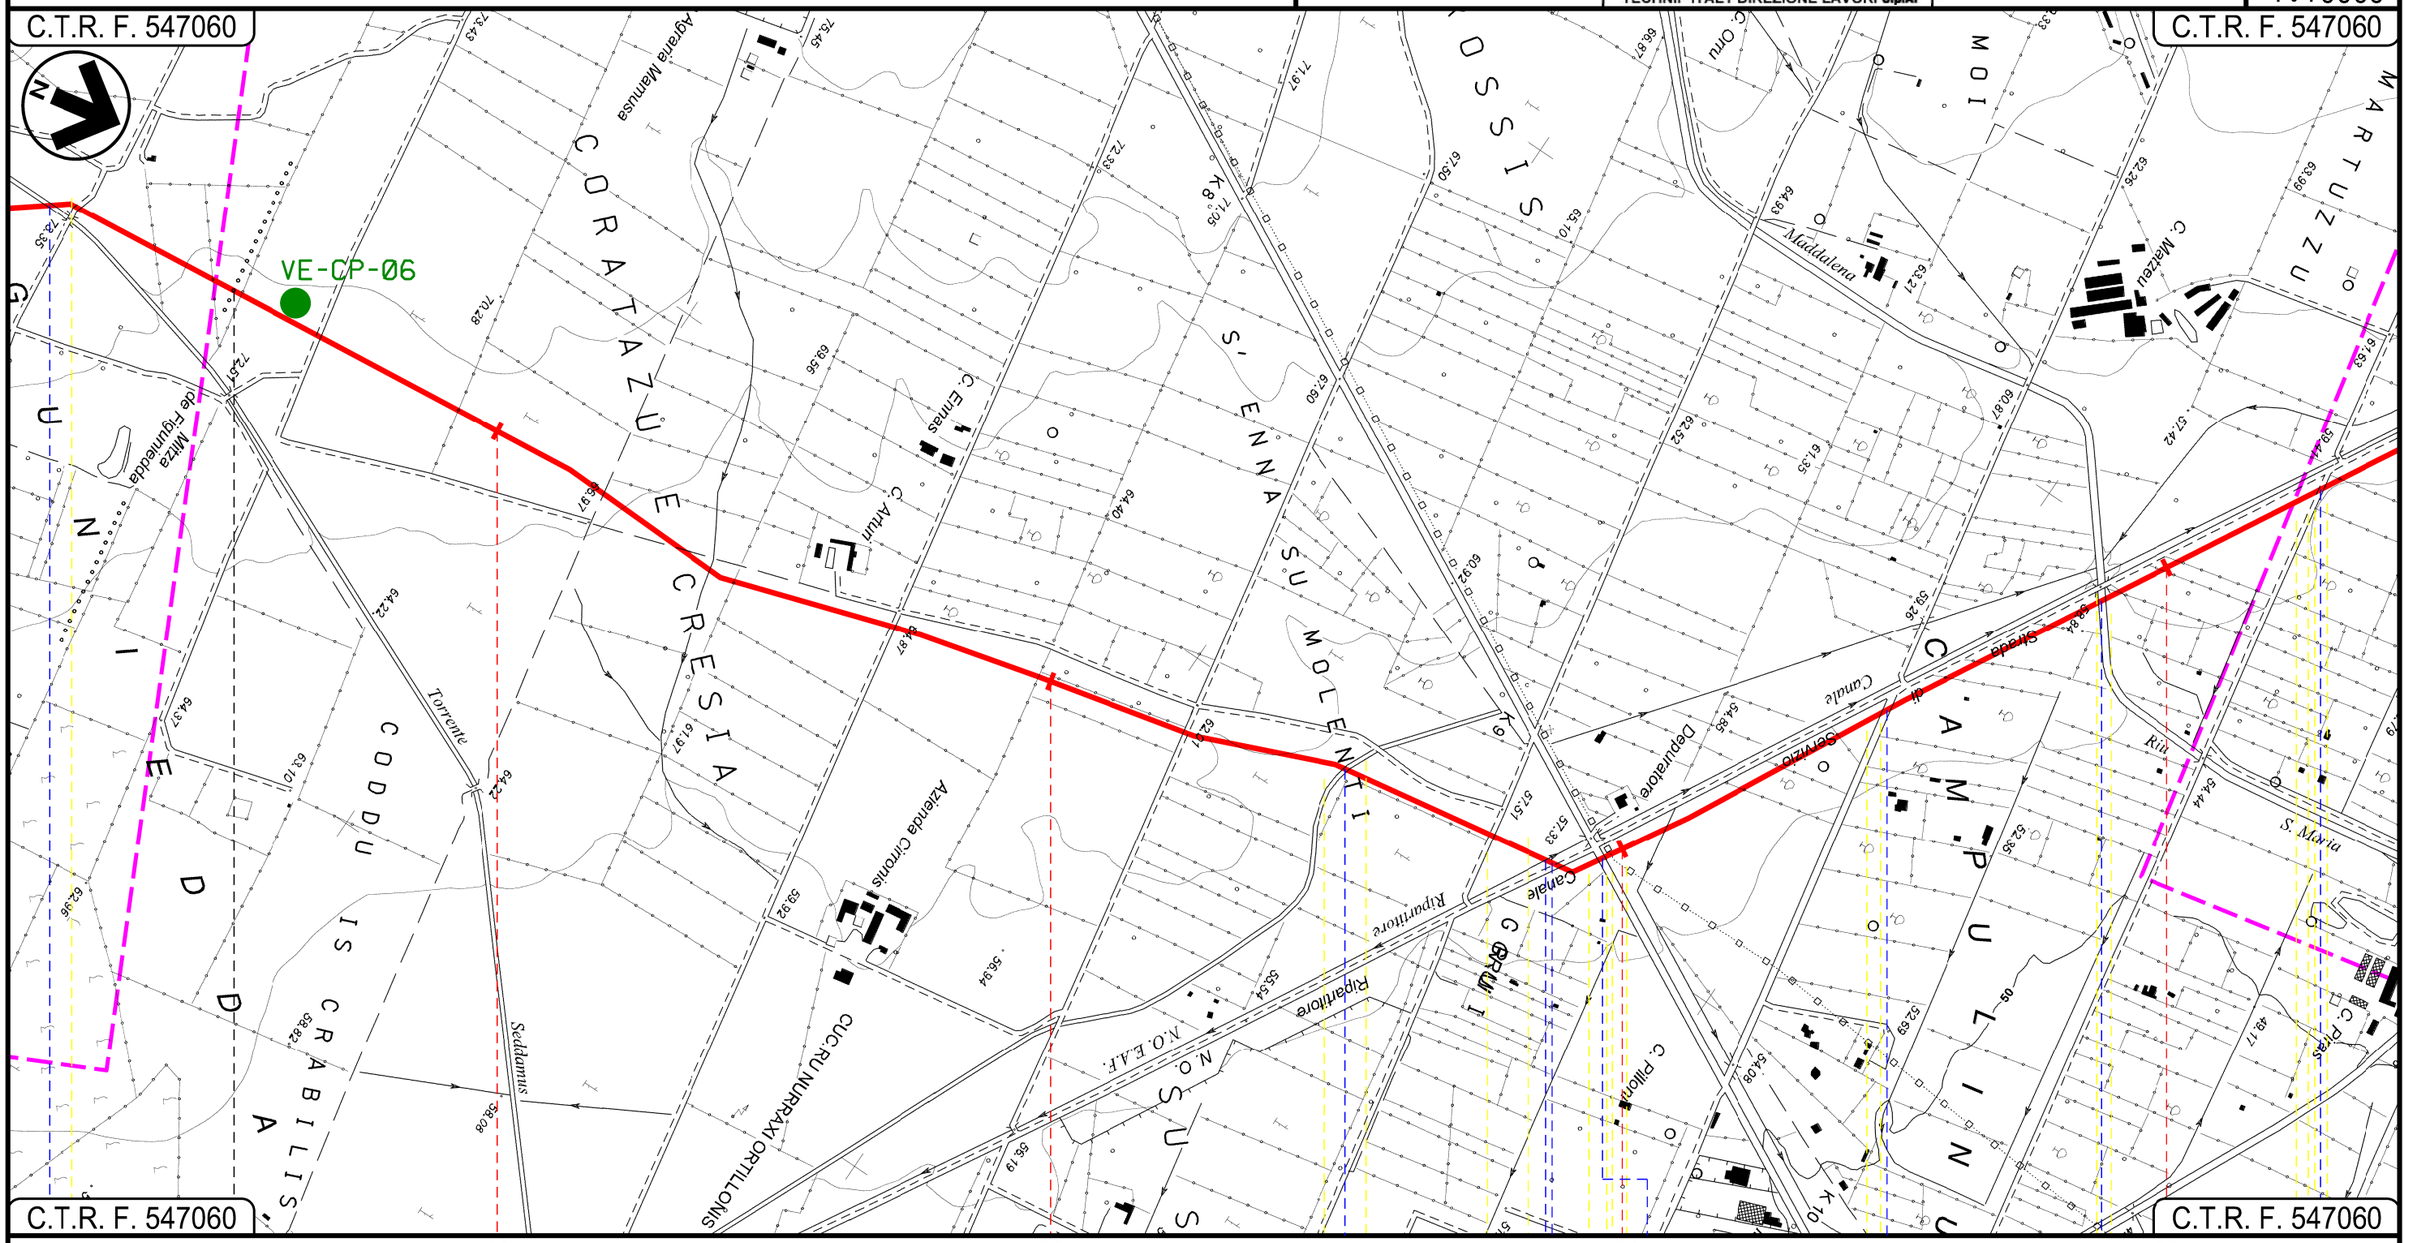


VILLACIDRO | SAN GAVINO MONREALE

SUD SARDEGNA

Torrente Seddamus — Canale in cls — Canale Rip. N.O.E.A.E. — St. di servizio canale ripartitore N-O — S.P. n.14 bis — St. Comunale — Riu S. Maria Maddalena — St. Comunale

INTEC. 172500 FrM

DOCUMENTO DI PROPRIETA' Snam Rete Gas. LA SOCIETA' TUTELERA' I PROPRI DIRITTI IN SEDE CIVILE E PENALE A TERMINI DI LEGGE.

Progetto:

METANIZZAZIONE SARDEGNA

MET. CAGLIARI – PALMAS ARBOREA

DN 650 (26") DP 75 bar

PIANO DI MONITORAGGIO AMBIENTALE

| INDICE | DATA | REVISIONI | ELABORATO | VERIFICATO | APPROVATO |
|---|---|---|---|---|---|
| 01 | 20/06/2018 | REVISIONE | T.FILANDRO | L.D'ANDREA | R.BOZZINI<br>O.CORDA |
| 00 | 31/03/2017 | EMISSIONE | T.FILANDRO | C. CASATI | V.FORLIVESI<br>G.GIOVANNINI |

snam

TechnipFMC

Rif. TPIDL: 073670-010-DW-3252-120

TECHNIP ITALY DIREZIONE LAVORI S.p.A.

PG-PMA-101

Comm.

Foglio 16 di 27

Scala 1:10000

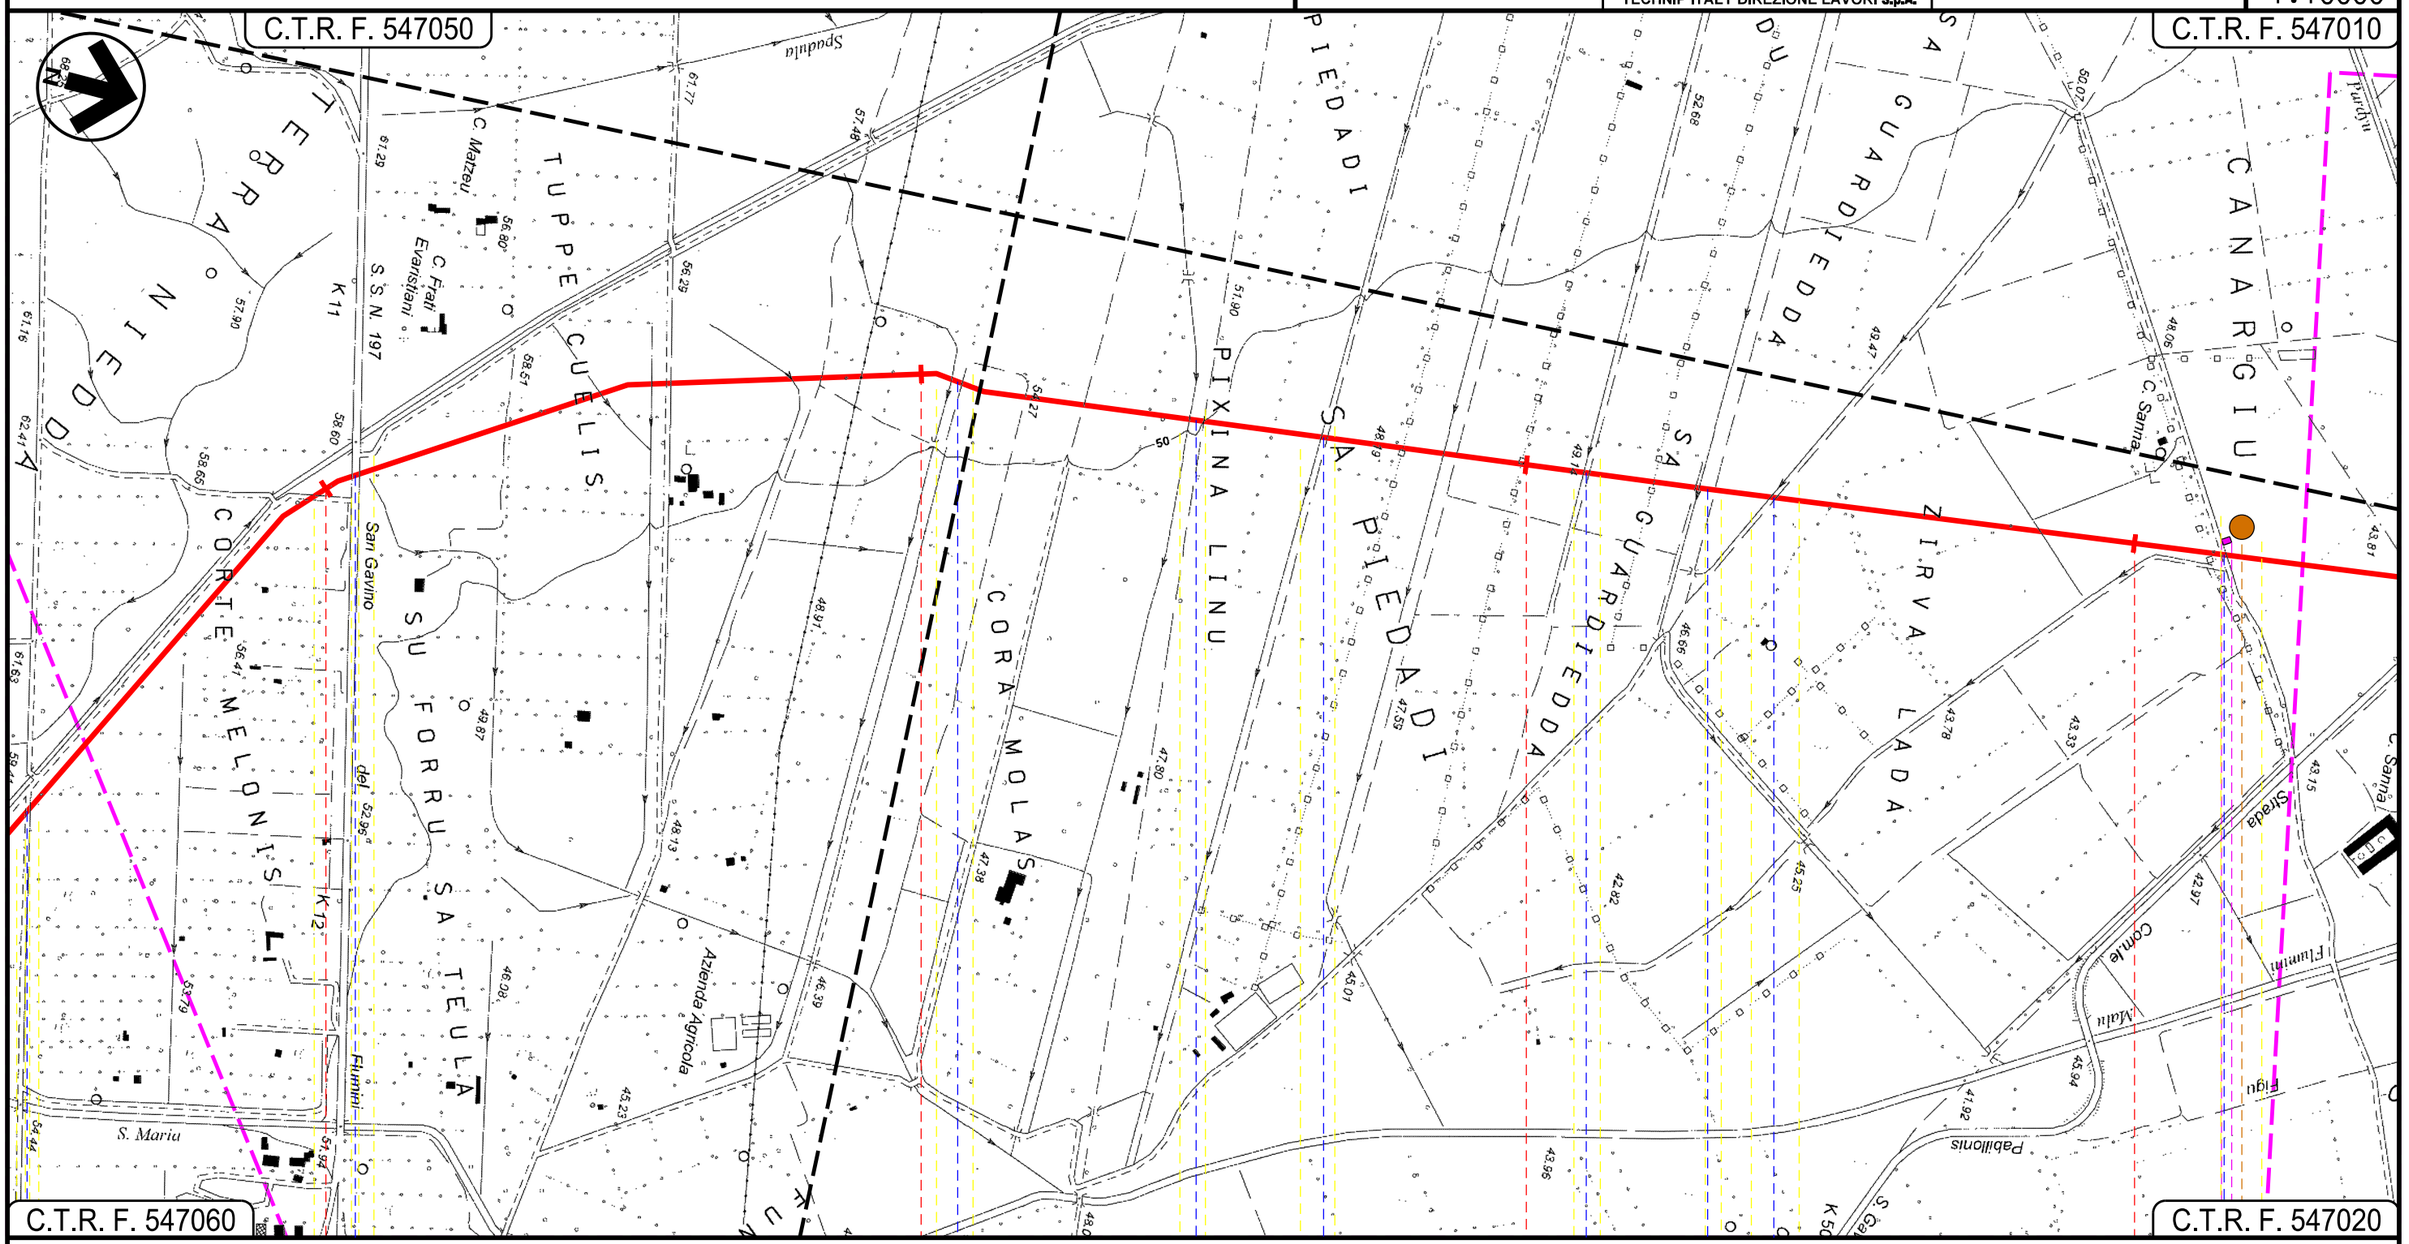


INTE
C. 172500 FrM

DOCUMENTO DI PROPRIETA' Snam Rete Gas. LA SOCIETA' TUTELERA' I PROPRI DIRITTI IN SEDE CIVILE E PENALE A TERMINI DI LEGGE.

Progetto:

METANIZZAZIONE SARDEGNA

MET. CAGLIARI – PALMAS ARBOREA

DN 650 (26") DP 75 bar

PIANO DI MONITORAGGIO AMBIENTALE

| INDICE | DATA | REVISIONI | ELABORATO | VERIFICATO | APPROVATO |
|---|---|---|---|---|---|
| 01 | 20/06/2018 | REVISIONE | T.FILANDRO | L.D'ANDREA | R.BOZZINI<br>O.CORDA<br>V.FORLIVESI<br>G.GIOVANNINI |
| 00 | 31/03/2017 | EMISSIONE | T.FILANDRO | C. CASATI | |

snam

TechnipFMC

Rif TPIDL 073670-010-DW-3252-120

TECHNIP ITALY DIREZIONE LAVORI S.p.A.

PG-PMA-101

Comm.

Foglio 17 di 27

Scala 1:10000

C.T.R. F. 547010

C.T.R. F. 539130

C.T.R. F. 547020

C.T.R. F. 539140

FA-CP-05

AS-CP-05

AF-CP-10

57 58 59 60

SAN GAVINO MONREALE | SARDARA

SUD SARDEGNA

P.I.L. N 10

Strada Comunale Pabillonis-San Gavino Monreale — Riu Giuncu — Fosso — Flumini Malu — Canale s'Acqua Cotta — Ferrovia Cagliari-Olbia Marittima

19 20 21 22

INTEC. 172500 FrM

DOCUMENTO DI PROPRIETA' Snam Rete Gas. LA SOCIETA' TUTELERA' I PROPRI DIRITTI IN SEDE CIVILE E PENALE A TERMINI DI LEGGE.

Progetto:

METANIZZAZIONE SARDEGNA
MET. CAGLIARI – PALMAS ARBOREA
DN 650 (26") DP 75 bar

PIANO DI MONITORAGGIO AMBIENTALE

| INDICE | DATA | REVISIONI | ELABORATO | VERIFICATO | APPROVATO |
|---|---|---|---|---|---|
| 01 | 20/06/2018 | REVISIONE | T.FILANDRO | L.D'ANDREA | R.BOZZINI<br>O.CORDA |
| 00 | 31/03/2017 | EMISSIONE | T.FILANDRO | C. CASATI | V.FORLIVESI<br>G.GIOVANNINI |

TechnipFMC
Rif. TPIDL: 073670-010-DW-3252-120
TECHNIP ITALY DIREZIONE LAVORI S.p.A.

PG-PMA-101

Comm.

Foglio 18 di 27

Scala 1:10000

C.T.R. F. 539130

C.T.R. F. 539130

Met.: Der. GUSPINI
DN 150 (6") DP 75 bar

C.T.R. F. 539140

C.T.R. F. 539140

| 61 | 62 | 63 | 64 |
|---|---|---|---|
| SARDARA | PABILLONIS<br>SUD SARDEGNA | SARDARA | MOGORO<br>ORISTANO |

P.I.D.I. N 11

Riu Arianna — Strada Prov.le di S.Maria — Strada Vicinale Mandara — Strada Asfaltata — Strada Asfaltata

P10

INTE
C. 172500 FrM

DOCUMENTO DI PROPRIETA' Snam Rete Gas. LA SOCIETA' TUTELERA' I PROPRI DIRITTI IN SEDE CIVILE E PENALE A TERMINI DI LEGGE.

Progetto:

METANIZZAZIONE SARDEGNA
MET. CAGLIARI – PALMAS ARBOREA
DN 650 (26") DP 75 bar

PIANO DI MONITORAGGIO AMBIENTALE

| INDICE | DATA | REVISIONI | ELABORATO | VERIFICATO | APPROVATO |
|---|---|---|---|---|---|
| 01 | 20/06/2018 | REVISIONE | T.FILANDRO | L.D'ANDREA | R.BOZZINI<br>O.CORDA |
| 00 | 31/03/2017 | EMISSIONE | T.FILANDRO | C. CASATI | V.FORLIVESI<br>G.GIOVANNINI |

snam

TechnipFMC
Rif. TPIDL: 073670-010-DW-3252-120
TECHNIP ITALY DIREZIONE LAVORI S.p.A.

PG-PMA-101

Comm.

Foglio 19 di 27

Scala 1:10000

C.T.R. F. 539130

C.T.R. F. 539090

C.T.R. F. 539140

C.T.R. F. 539090

64 65 66 67 68

MOGORO
ORISTANO

Strada Asfaltata — S.P. 98 — Riu Mogoro — S.S. 131

INTEC. 172500 FrM

DOCUMENTO DI PROPRIETA` Snam Rete Gas. LA SOCIETA` TUTELERA` I PROPRI DIRITTI IN SEDE CIVILE E PENALE A TERMINI DI LEGGE.

Progetto:

METANIZZAZIONE SARDEGNA
MET. CAGLIARI – PALMAS ARBOREA
DN 650 (26") DP 75 bar

PIANO DI MONITORAGGIO AMBIENTALE

| INDICE | DATA | REVISIONI | ELABORATO | VERIFICATO | APPROVATO |
|---|---|---|---|---|---|
| 01 | 20/06/2018 | REVISIONE | T.FILANDRO | L.D'ANDREA | R.BOZZINI<br>O.CORDA |
| 00 | 31/03/2017 | EMISSIONE | T.FILANDRO | C. CASATI | V.FORLIVESI<br>G.GIOVANNINI |

TechnipFMC
Rif.TPIDL: 073670-010-DW-3252-120
TECHNIP ITALY DIREZIONE LAVORI S.p.A.

PG-PMA-101

Comm.

Foglio 20 di 27

Scala 1:10000

C.T.R. F. 539090

C.T.R. F. 539050

Met.: MET. Der. TERRALBA
DN 150 (6") DP 75 bar

C.T.R. F. 539090

C.T.R. F. 539050

68 69 70 71

MOGORO ORISTANO | URAS

P.I.D.I. N 12

Riu Sassu — Fosso — Fosso — S.S. N. 442 — Riu Tamis

P11

23 24

INTEC. 172500 FrM

DOCUMENTO DI PROPRIETA' Snam Rete Gas. LA SOCIETA' TUTELERA' I PROPRI DIRITTI IN SEDE CIVILE E PENALE A TERMINI DI LEGGE.

Progetto:

METANIZZAZIONE SARDEGNA
MET. CAGLIARI – PALMAS ARBOREA
DN 650 (26") DP 75 bar

PIANO DI MONITORAGGIO AMBIENTALE

| INDICE | DATA | REVISIONI | ELABORATO | VERIFICATO | APPROVATO |
|---|---|---|---|---|---|
| 01 | 20/06/2018 | REVISIONE | T.FILANDRO | L.D'ANDREA | R.BOZZINI<br>O.CORDA |
| 00 | 31/03/2017 | EMISSIONE | T.FILANDRO | C. CASATI | V.FORLIVESI<br>G.GIOVANNINI |

TechnipFMC
Rif TPIDL 073670-010-DW-3252-120
TECHNIP ITALY DIREZIONE LAVORI S.p.A.

PG-PMA-101

Comm.

Foglio 21 di 27

Scala 1:10000

C.T.R. F. 539090

C.T.R. F. 539050

C.T.R. F. 539050

VE-CP-07

FA-CP-06

SU-CP-03

72 73 74 75

URAS
ORISTANO

Fosso Fosso Canale cls Strada bianca Strada diBonifica n.7 Riu Fenusu Strada diBonifica n.7

P12

25

INTE

C. 172500 FrM

DOCUMENTO DI PROPRIETA' Snam Rete Gas. LA SOCIETA' TUTELERA' I PROPRI DIRITTI IN SEDE CIVILE E PENALE A TERMINI DI LEGGE.

Progetto:

METANIZZAZIONE SARDEGNA
MET. CAGLIARI – PALMAS ARBOREA
DN 650 (26") DP 75 bar

PIANO DI MONITORAGGIO AMBIENTALE

| INDICE | DATA | REVISIONI | ELABORATO | VERIFICATO | APPROVATO |
|---|---|---|---|---|---|
| 01 | 20/06/2018 | REVISIONE | T.FILANDRO | L.D'ANDREA | R.BOZZINI<br>O.CORDA<br>V.FORLIVESI<br>G.GIOVANNINI |
| 00 | 31/03/2017 | EMISSIONE | T.FILANDRO | C. CASATI | |

snam

TechnipFMC
Rif TPIDL 073670-010-DW-3252-120
TECHNIP ITALY DIREZIONE LAVORI S.p.A.

PG-PMA-101

Comm.

Foglio
22
di 27

Scala
1:10000

C.T.R. F. 539050

C.T.R. F. 539010

RU-CP-03

AT-CP-03

VE-CP-08

C.T.R. F. 539050

C.T.R. F. 539010

76 77 78 79

URAS MARRUBIU

ORISTANO

Riu s'Acquabella

Riu Perdosu

26

INTEC. 172500 FrM

DOCUMENTO DI PROPRIETA' Snam Rete Gas. LA SOCIETA' TUTELERA' I PROPRI DIRITTI IN SEDE CIVILE E PENALE A TERMINI DI LEGGE.

Progetto:

METANIZZAZIONE SARDEGNA

MET. CAGLIARI – PALMAS ARBOREA

DN 650 (26") DP 75 bar

PIANO DI MONITORAGGIO AMBIENTALE

| INDICE | DATA | REVISIONI | ELABORATO | VERIFICATO | APPROVATO |
|---|---|---|---|---|---|
| 01 | 20/06/2018 | REVISIONE | T.FILANDRO | L.D'ANDREA | R.BOZZINI O.CORDA V.FORLIVESI G.GIOVANNINI |
| 00 | 31/03/2017 | EMISSIONE | T.FILANDRO | C. CASATI | |

snam

TechnipFMC

Rif. TPIDL: 073670-010-DW-3252-120

TECHNIP ITALY DIREZIONE LAVORI S.p.A.

PG-PMA-101

Comm.

Foglio 23 di 27

Scala 1:10000

C.T.R. F. 538040

C.T.R. F. 538040

C.T.R. F. 539010

C.T.R. F. 539010

80 81 82 83

MARRUBIU

ORISTANO

P.I.L. N 13

S.P. N. 68

Strada Com.le "Is Bangius"

INTE

C. 172500 FrM

DOCUMENTO DI PROPRIETA' Snam Rete Gas. LA SOCIETA' TUTELERA' I PROPRI DIRITTI IN SEDE CIVILE E PENALE A TERMINI DI LEGGE.

Progetto:

METANIZZAZIONE SARDEGNA
MET. CAGLIARI – PALMAS ARBOREA
DN 650 (26") DP 75 bar

PIANO DI MONITORAGGIO AMBIENTALE

| INDICE | DATA | REVISIONI | ELABORATO | VERIFICATO | APPROVATO |
|---|---|---|---|---|---|
| 01 | 20/06/2018 | REVISIONE | T.FILANDRO | L.D'ANDREA | R.BOZZINI<br>O.CORDA |
| 00 | 31/03/2017 | EMISSIONE | T.FILANDRO | C. CASATI | V.FORLIVESI<br>G.GIOVANNINI |

snam

TechnipFMC
Rif TPIDL 073670-010-DW-3252-120
TECHNIP ITALY DIREZIONE LAVORI S.p.A.

PG-PMA-101

Comm.

Foglio 24 di 27

Scala 1:10000

C.T.R. F. 538040

C.T.R. F. 528160

C.T.R. F. 539010

C.T.R. F. 529130

VE-CP-09

84 | 85 | 86

MARRUBIU | SANTA GIUSTA

ORISTANO

Strada Asfaltata | Riu de s'Erba | Strada Sterrata | Canale Colatore Consortile | Riu Siurru

P13

27 | 28

INTEC. 172500 FrM

DOCUMENTO DI PROPRIETA' Snam Rete Gas. LA SOCIETA' TUTELERA' I PROPRI DIRITTI IN SEDE CIVILE E PENALE A TERMINI DI LEGGE.

Progetto:

METANIZZAZIONE SARDEGNA
MET. CAGLIARI – PALMAS ARBOREA
DN 650 (26") DP 75 bar

PIANO DI MONITORAGGIO AMBIENTALE

| INDICE | DATA | REVISIONI | ELABORATO | VERIFICATO | APPROVATO |
|---|---|---|---|---|---|
| 01 | 20/06/2018 | REVISIONE | T.FILANDRO | L.D'ANDREA | R.BOZZINI<br>O.CORDA |
| 00 | 31/03/2017 | EMISSIONE | T.FILANDRO | C. CASATI | V.FORLIVESI<br>G.GIOVANNINI |

snam

TechnipFMC
Rif TPIDL 073670-010-DW-3252-120
TECHNIP ITALY DIREZIONE LAVORI S.p.A.

PG-PMA-101

Comm.

Foglio
25
di 27

Scala
1:10000

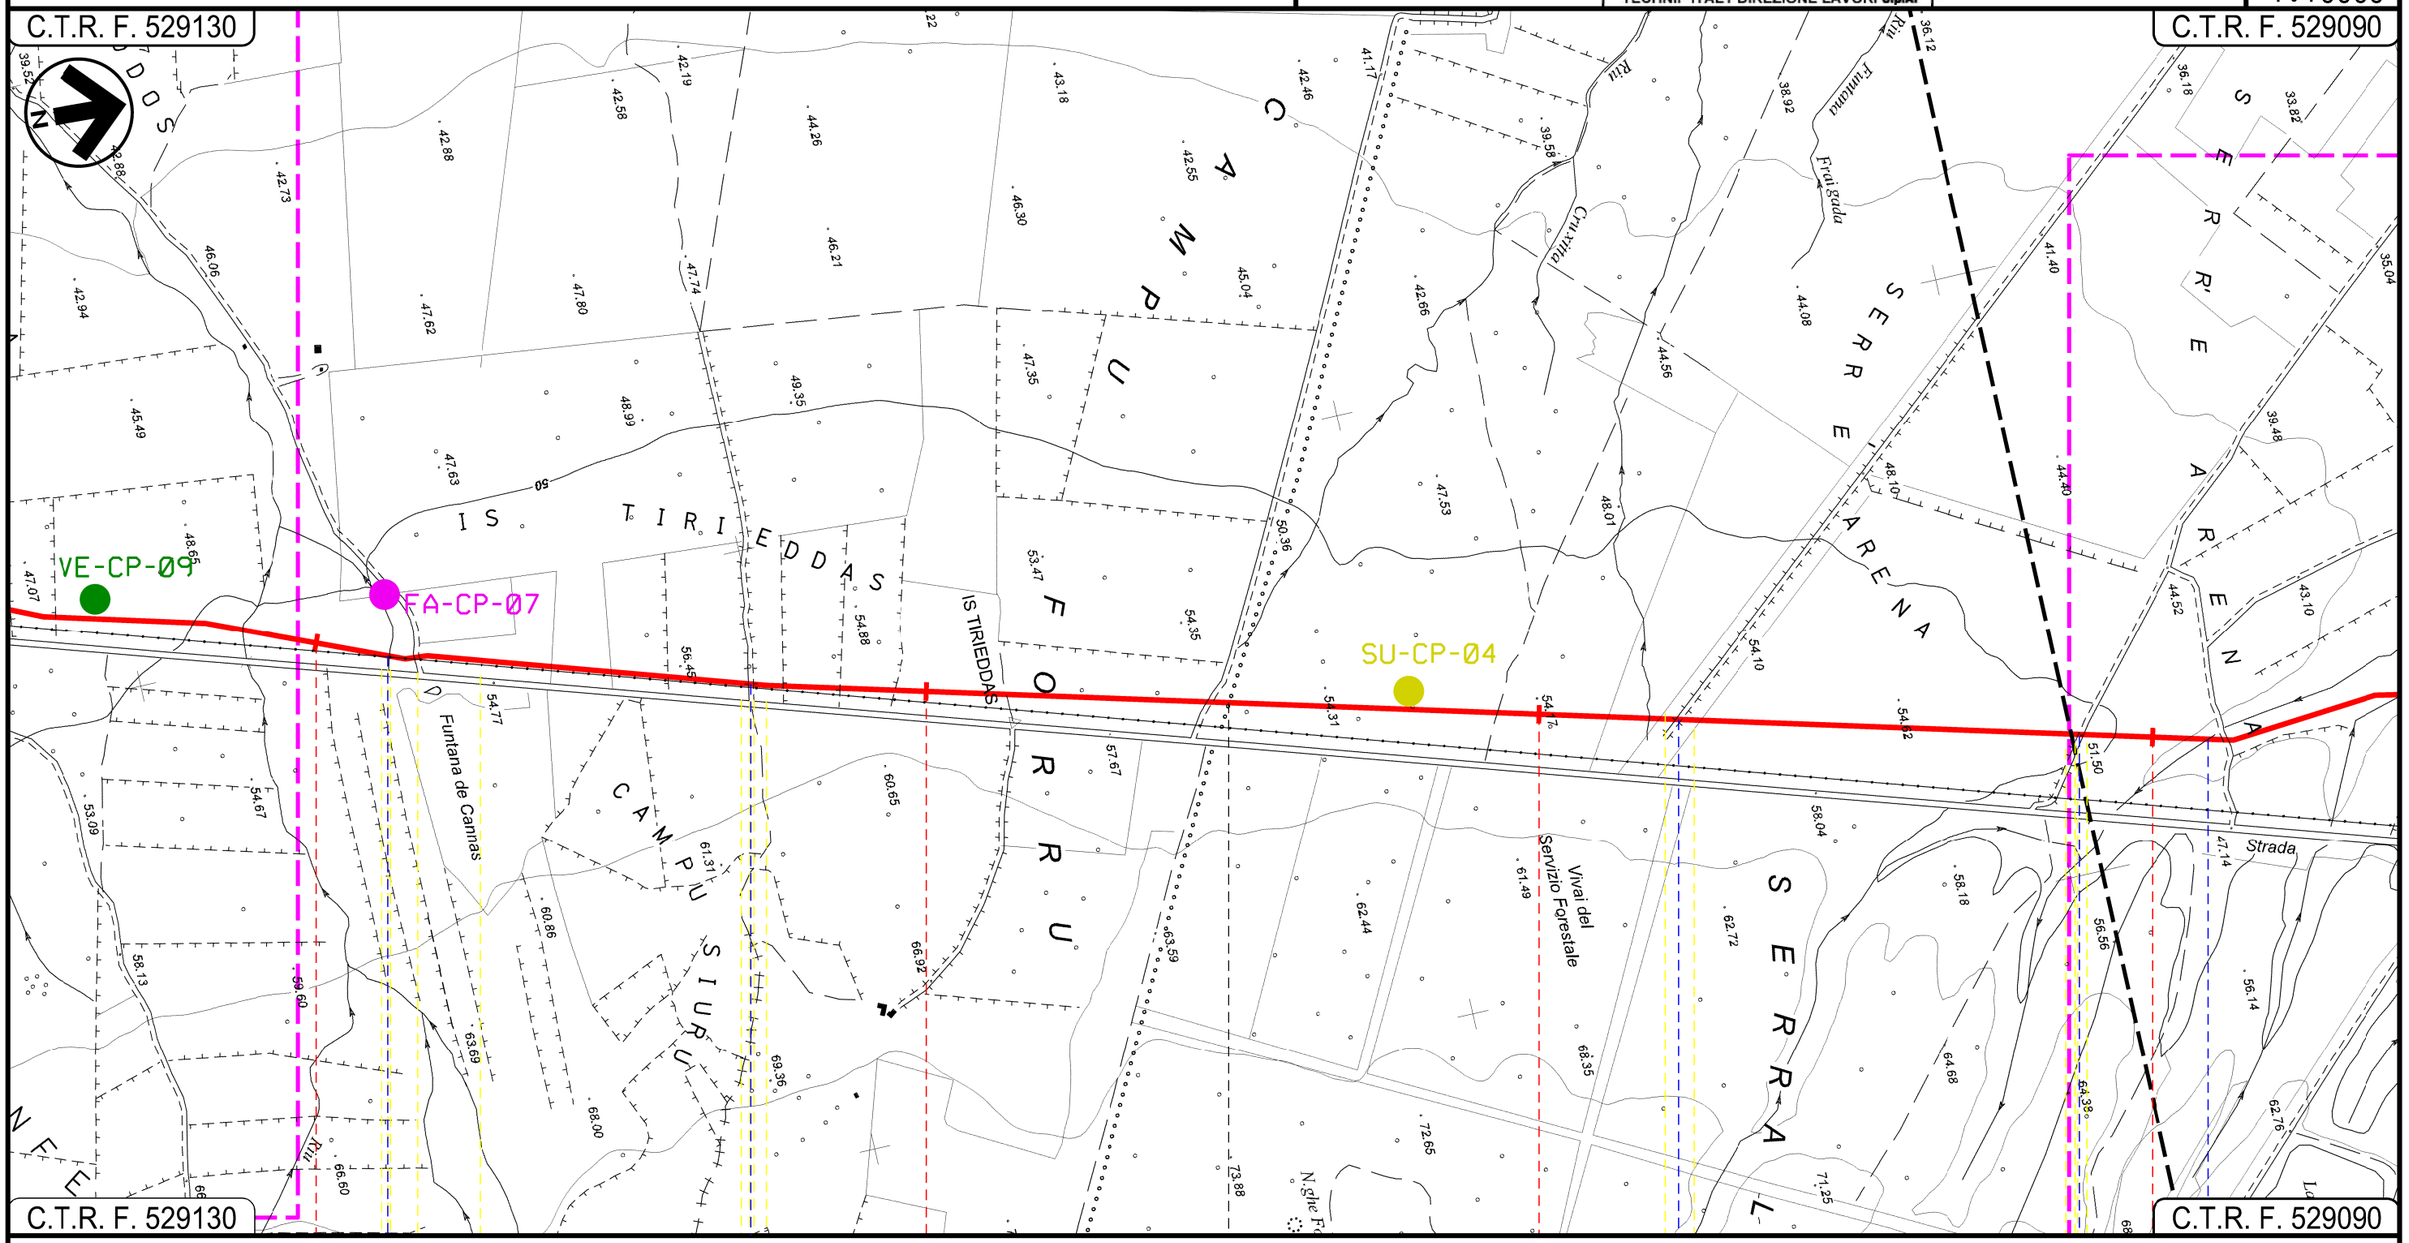


87 | 88 | 89 | 90

SANTA GIUSTA | PALMAS ARBOREA

ORISTANO

Riu Fontana de Cannas — Strada Asfaltata — Strada Asfaltata — Strada Asfaltata — Riu Pisc'e Mulleris

29

INTEC. 172500 FrM

DOCUMENTO DI PROPRIETA' Snam Rete Gas. LA SOCIETA' TUTELERA' I PROPRI DIRITTI IN SEDE CIVILE E PENALE A TERMINI DI LEGGE.

Progetto:

METANIZZAZIONE SARDEGNA
MET. CAGLIARI – PALMAS ARBOREA
DN 650 (26") DP 75 bar

PIANO DI MONITORAGGIO AMBIENTALE

| INDICE | DATA | REVISIONI | ELABORATO | VERIFICATO | APPROVATO |
|---|---|---|---|---|---|
| 01 | 20/06/2018 | REVISIONE | T.FILANDRO | L.D'ANDREA | R.BOZZINI<br>O.CORDA<br>V.FORLIVESI<br>G.GIOVANNINI |
| 00 | 31/03/2017 | EMISSIONE | T.FILANDRO | C. CASATI | |

TechnipFMC
Rif.TPIDL: 073670-010-DW-3252-120
TECHNIP ITALY DIREZIONE LAVORI S.p.A.

PG-PMA-101

Comm.

Foglio
26
di 27

Scala
1:10000

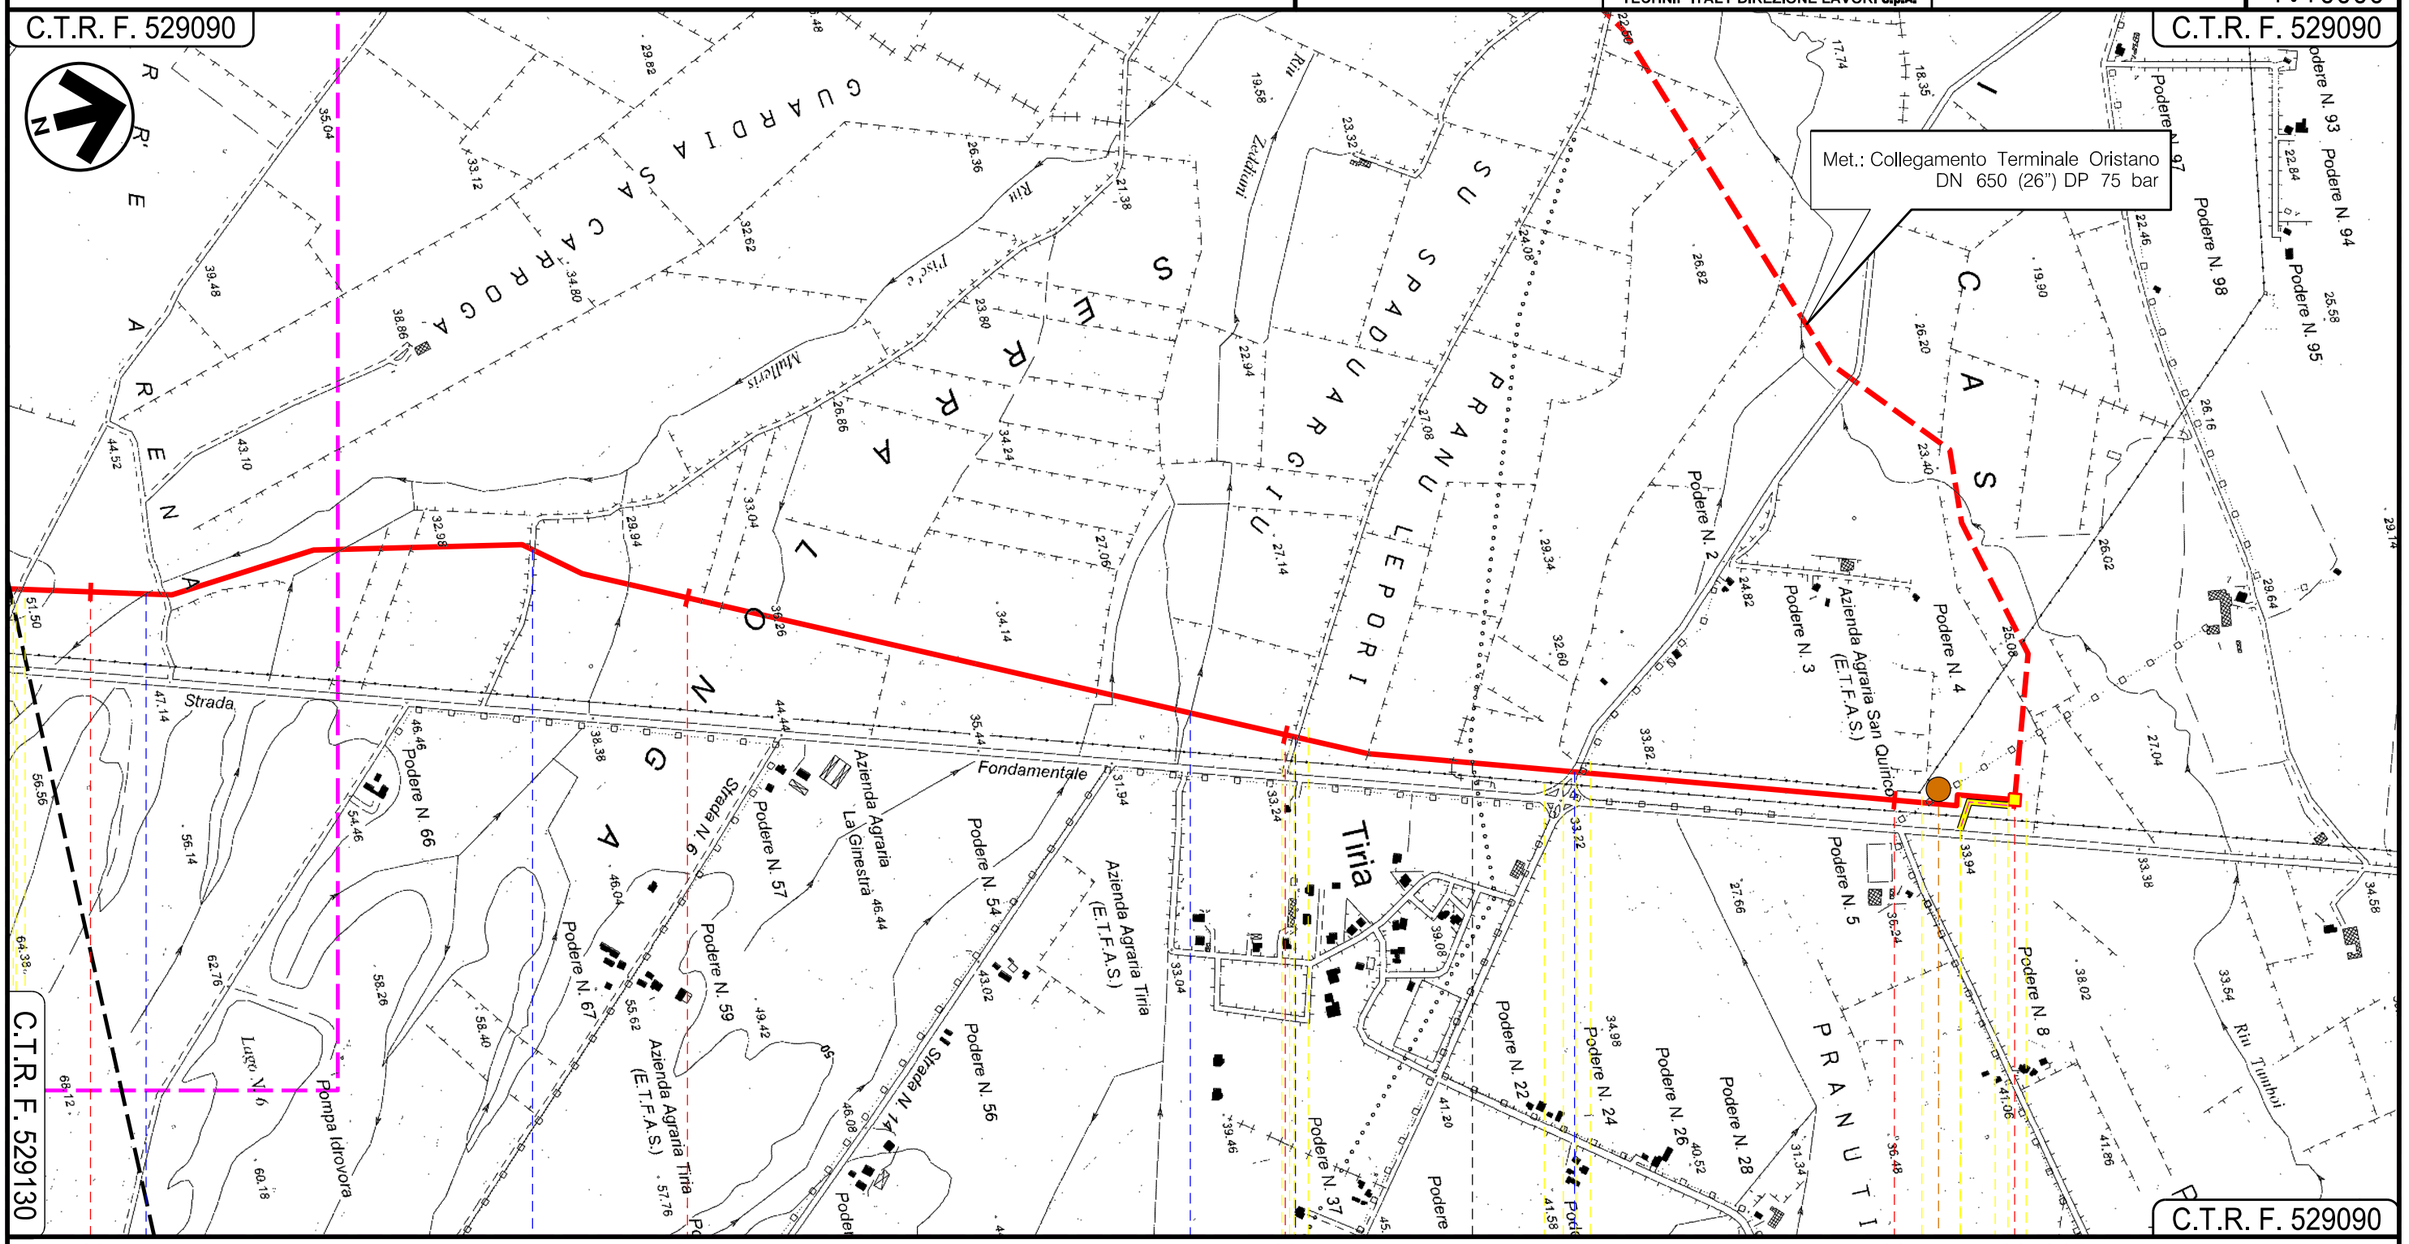


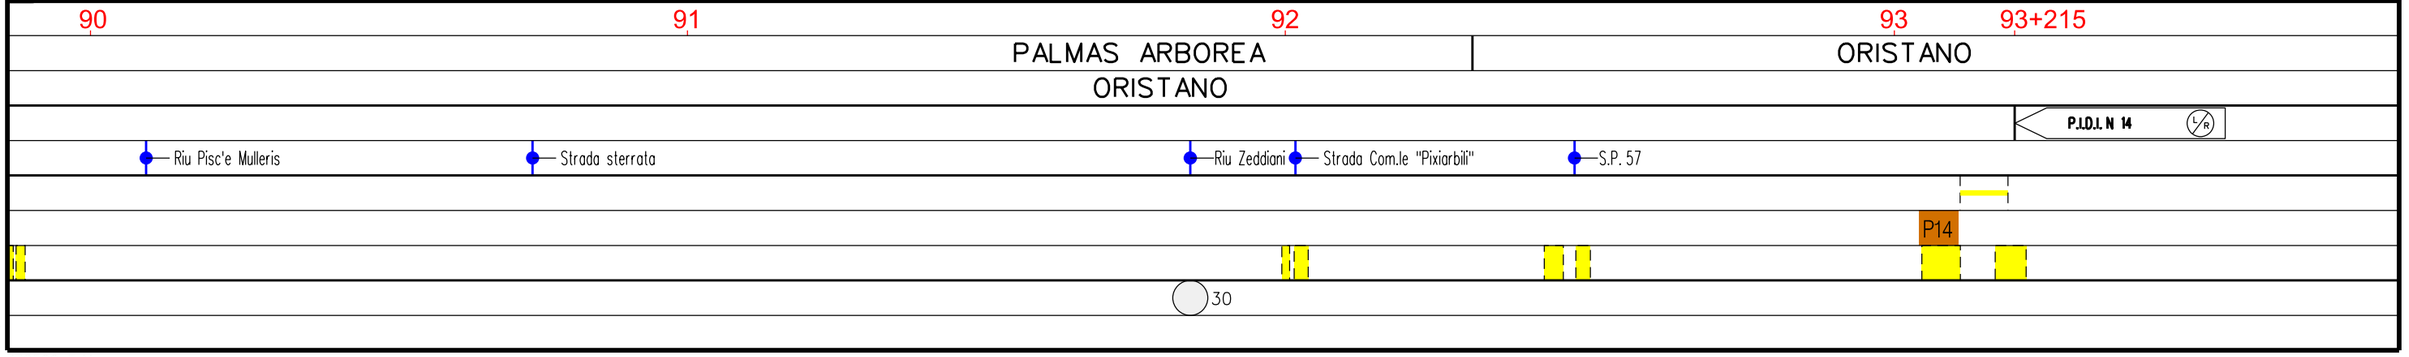


INTEC. 172500 FrM

DOCUMENTO DI PROPRIETA' Snam Rete Gas. LA SOCIETA' TUTELERA' I PROPRI DIRITTI IN SEDE CIVILE E PENALE A TERMINI DI LEGGE.

# METANIZZAZIONE SARDEGNA

## METANODOTTO CAGLIARI – PALMAS ARBOREA
## DN 650 (26") DP 75 bar

## PIANO DI MONITORAGGIO AMBIENTALE

| INDICE | DATA | REVISIONI | ELABORATO | VERIFICATO | APPROVATO |
|---|---|---|---|---|---|
| 01 | 20/06/2018 | REVISIONE | T.FILANDRO | L.D'ANDREA | R.BOZZINI O.CORDA |
| 00 | 31/03/2017 | EMISSIONE | T.FILANDRO | C. CASATI | V.FORLIVESI G.GIOVANNINI |

TechnipFMC
Rif.TPIDL: 073670-010-DW-3252-120
TECHNIP ITALY DIREZIONE LAVORI S.p.A.

PG-PMA-101

Comm.

Foglio 27 di 27

Scala 1:10000

## LEGENDA

### SIMBOLOGIA CARTOGRAFICA

- Metanodotto in progetto
- Altri metanodotti in progetto
- Gallerie, Tunnel, Mini–Microtunnel, Raise Boring e T.O.C.
- Impianti di linea in progetto
- Aree impianti stacco–terminale in progetto
- Piazzola di stoccaggio tubazioni
- Strada di accesso all'impianto
- Adeguamento strade esistenti
- Strade di accesso provvisorio
- Limite sovrapposizione fogli

### SIMBOLOGIA MECCANICA

- Punto di intercettazione di linea (P.I.L.)
- Punto di intercettazione di derivazione importante (P.I.D.I.)
- Punto di intercettazione di derivazione semplice con stacco da P.I.L. (P.I.D.S.)
- Punto di intercettazione e derivazione semplice con stacco da Linea (P.I.D.S.)
- Punto di intercettazione con discaggio di allacciamento (P.I.D.A.)
- Punto predisposto per il discaggio di allacciamento (P.P.D.A.)
- Punto di sezionamento elettrico terminale (P.S.E.T.)
- Stazione predisposta per lancio e ricevimento PIG
- Impianto di riduzione/regolazione della pressione

### LEGENDA DEI PUNTI DI MONITORAGGIO AMBIENTALE

- Monitoraggio VEGETAZIONE
- Monitoraggio SUOLO
- Monitoraggio FAUNA
- Monitoraggio ACQUE SUPERFICIALI
- Monitoraggio ACQUE SOTTERRANEE
- Monitoraggio RUMORE
- Monitoraggio ATMOSFERA

| | |
|---|---|
| Progressiva chilometrica | N. |
| Comuni | |
| Province | |
| Impianti | TIPO - N. |
| Attraversamenti | TIPOLOGIA ATTRAVERSATA (SS n. **, corso d'acqua, ferrovia, ecc.) |
| Strade – Piste | ACCESSO IMPIANTI / ADEGUAMENTI STRADE / STRADE PROVVISORIE |
| Piazzole | N. PIAZ.: Pn |
| Fascia di lavoro | ALLARGATA |
| Opere civili | TRASVERSALI / LONGITUDINALI |

Il presente disegno e' di proprieta' aziendale – La Societa' tutelera' i propri diritti a termine di legge.