



COROGRAFIA Scala 1:500.000

01	2006/2018	REVISIONE	T.FILANDRO	L.D'ANDREA	R.BOZZINI O.CORDA						
00	31/03/2017	EMISSIONE	F.CRISTOFARO	C.CASATI	V.FORLIVESI G.GIOVANNINI						
INDICE	DATA	REVISIONI	ELABORATO	VERIFICATO	APPROVATO						
			<b>PROGETTISTA</b>  Rif TPIDL 073670-010-DW-3252-220 <b>TECHNIP ITALY DIREZIONE LAVORI S.p.A.</b>								
Dis. <b>PG-PMA-201</b>			Fg. <b>1 di 14</b>								
Metanodotto: METANIZZAZIONE SARDEGNA MET. VALLERMOSA - SULCIS DN 400 (16") DP 75 bar			Comm.								
PIANO DI MONITORAGGIO AMBIENTALE			Sostituisce il ..... Sostituito dal .....								
INDICE			<table border="1"> <tr> <td>0</td> <td></td> <td></td> <td></td> <td></td> <td></td> </tr> </table>			0					
0											
Scala <b>1:10000</b>			Sostituisce il ..... Sostituito dal .....								



Progetto:


METANIZZAZIONE SARDEGNA  
MET. VALLERMOsa – SULCIS  
DN 400 (16") DP 75 bar

PIANO DI MONITORAGGIO AMBIENTALE

01	2006/2018	REVISIONE	T.FILANDRO	L.D'ANDREA	R.BOZZINI	Foglio <b>2</b> di 14 Scala 1:10000
00	31/03/2017	EMISSIONE	F.CRISTOFARO	C.CASATI	V.FORLIVESI G.GIOVANNINI	
INDICE	DATA	REVISIONI	ELABORATO	VERIFICATO	APPROVATO	
 			PG-PMA-201			Comm.
			Rif.TPIDL: 073670-010-DW-3252-220 TECHNIP ITALY DIREZIONE LAVORI S.p.A.			

C.T.R. F. 556030

C.T.R. F. 556060

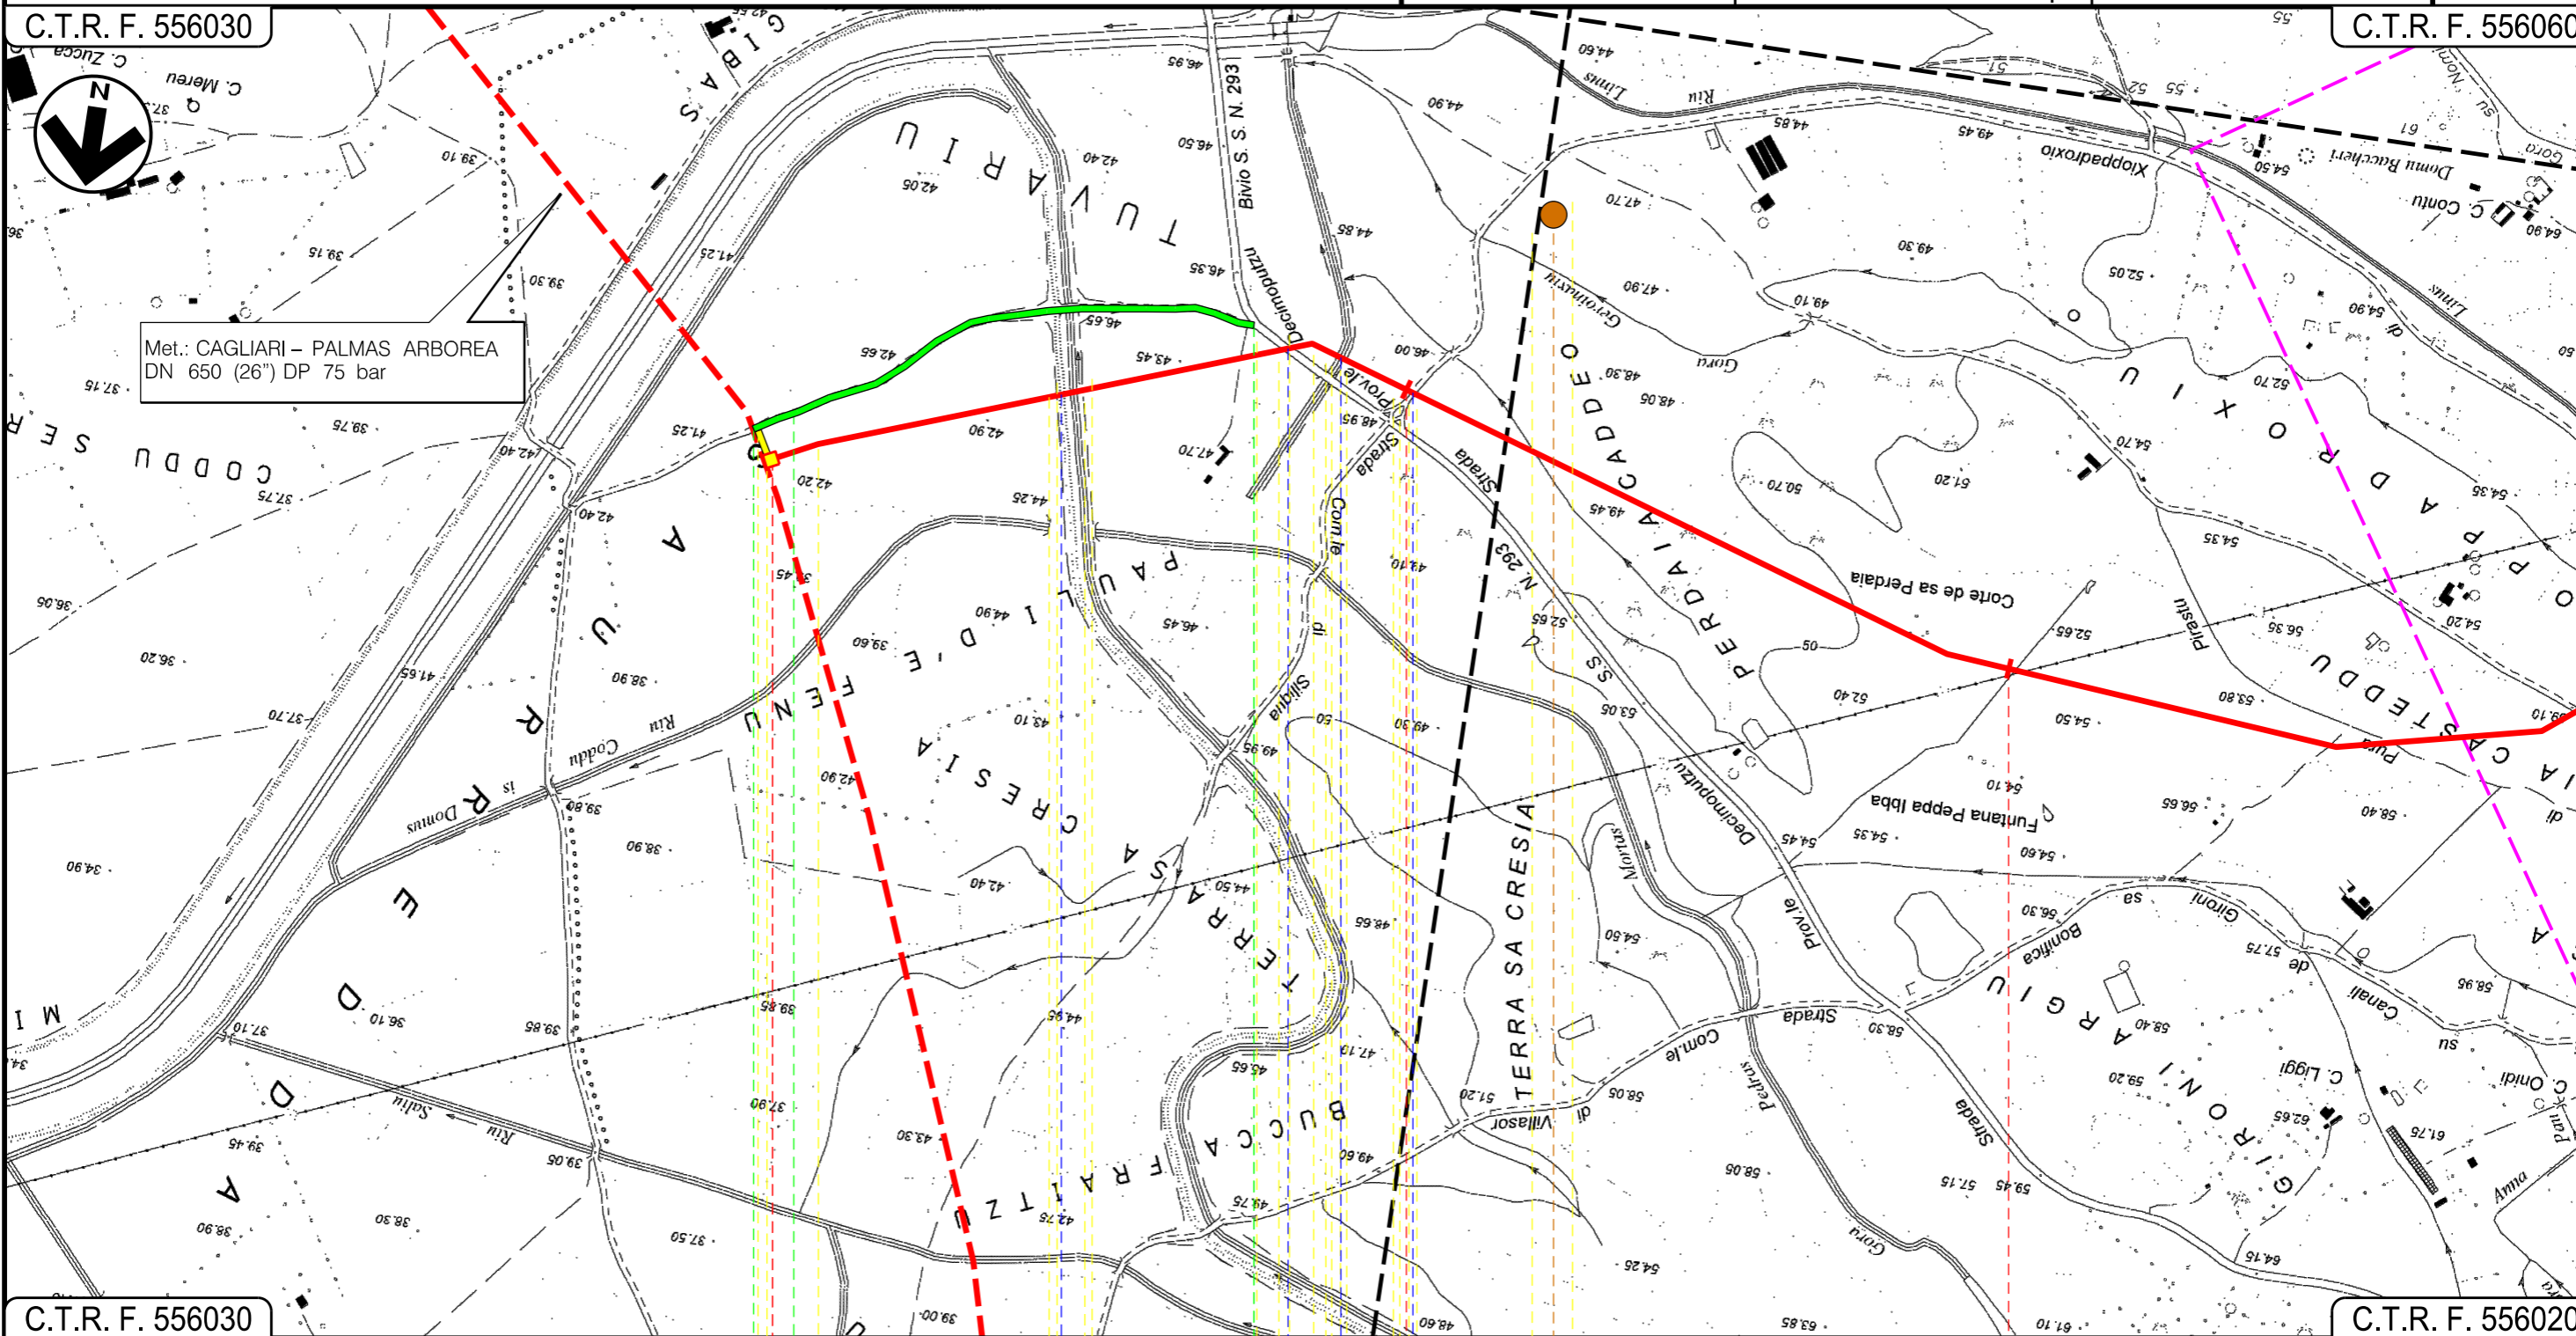


Met.: CAGLIARI – PALMAS ARBOREA  
DN 650 (26") DP 75 bar

C.T.R. F. 556030

C.T.R. F. 556020

VALLERMOsa  
SUD SARDEGNA

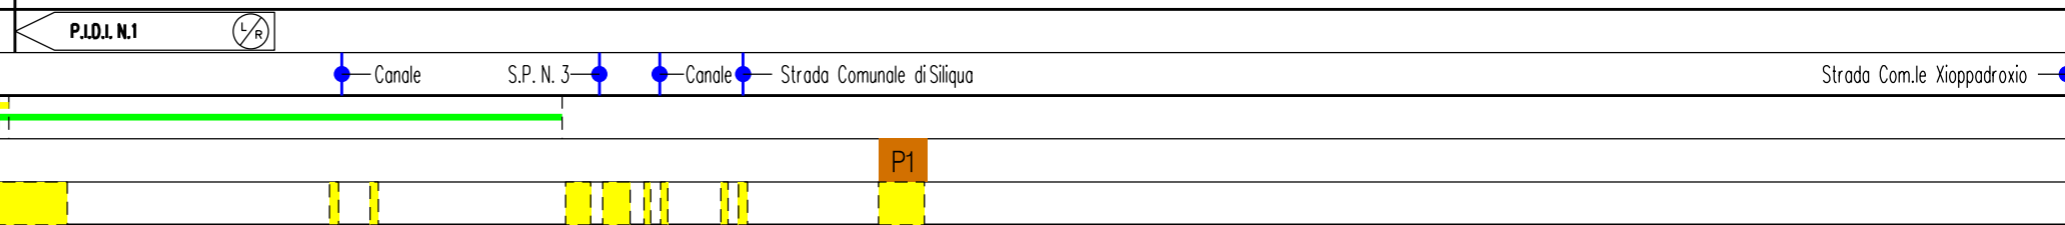

Progetto:


METANIZZAZIONE SARDEGNA  
MET. VALLERMOsa – SULCIS  
DN 400 (16") DP 75 bar

PIANO DI MONITORAGGIO AMBIENTALE

01	20/06/2018	REVISIONE	T.FILANDRO	L.D'ANDREA	R.BOZZINI O.CORDA	Foglio <b>3</b> di 14
00	31/03/2017	EMISSIONE	F.CRISTOFARO	C.CASATI	V.FORLIVESI G.GIOVANNINI	
INDICE	DATA	REVISIONI	ELABORATO	VERIFICATO	APPROVATO	Scala <b>1:10000</b>
			PG-PMA-201			
			Comm.			C.T.R. F. 556060



Rif TPIDL 073670-010-DW-3252-220  
TECHNIP ITALY DIREZIONE LAVORI S.p.A.

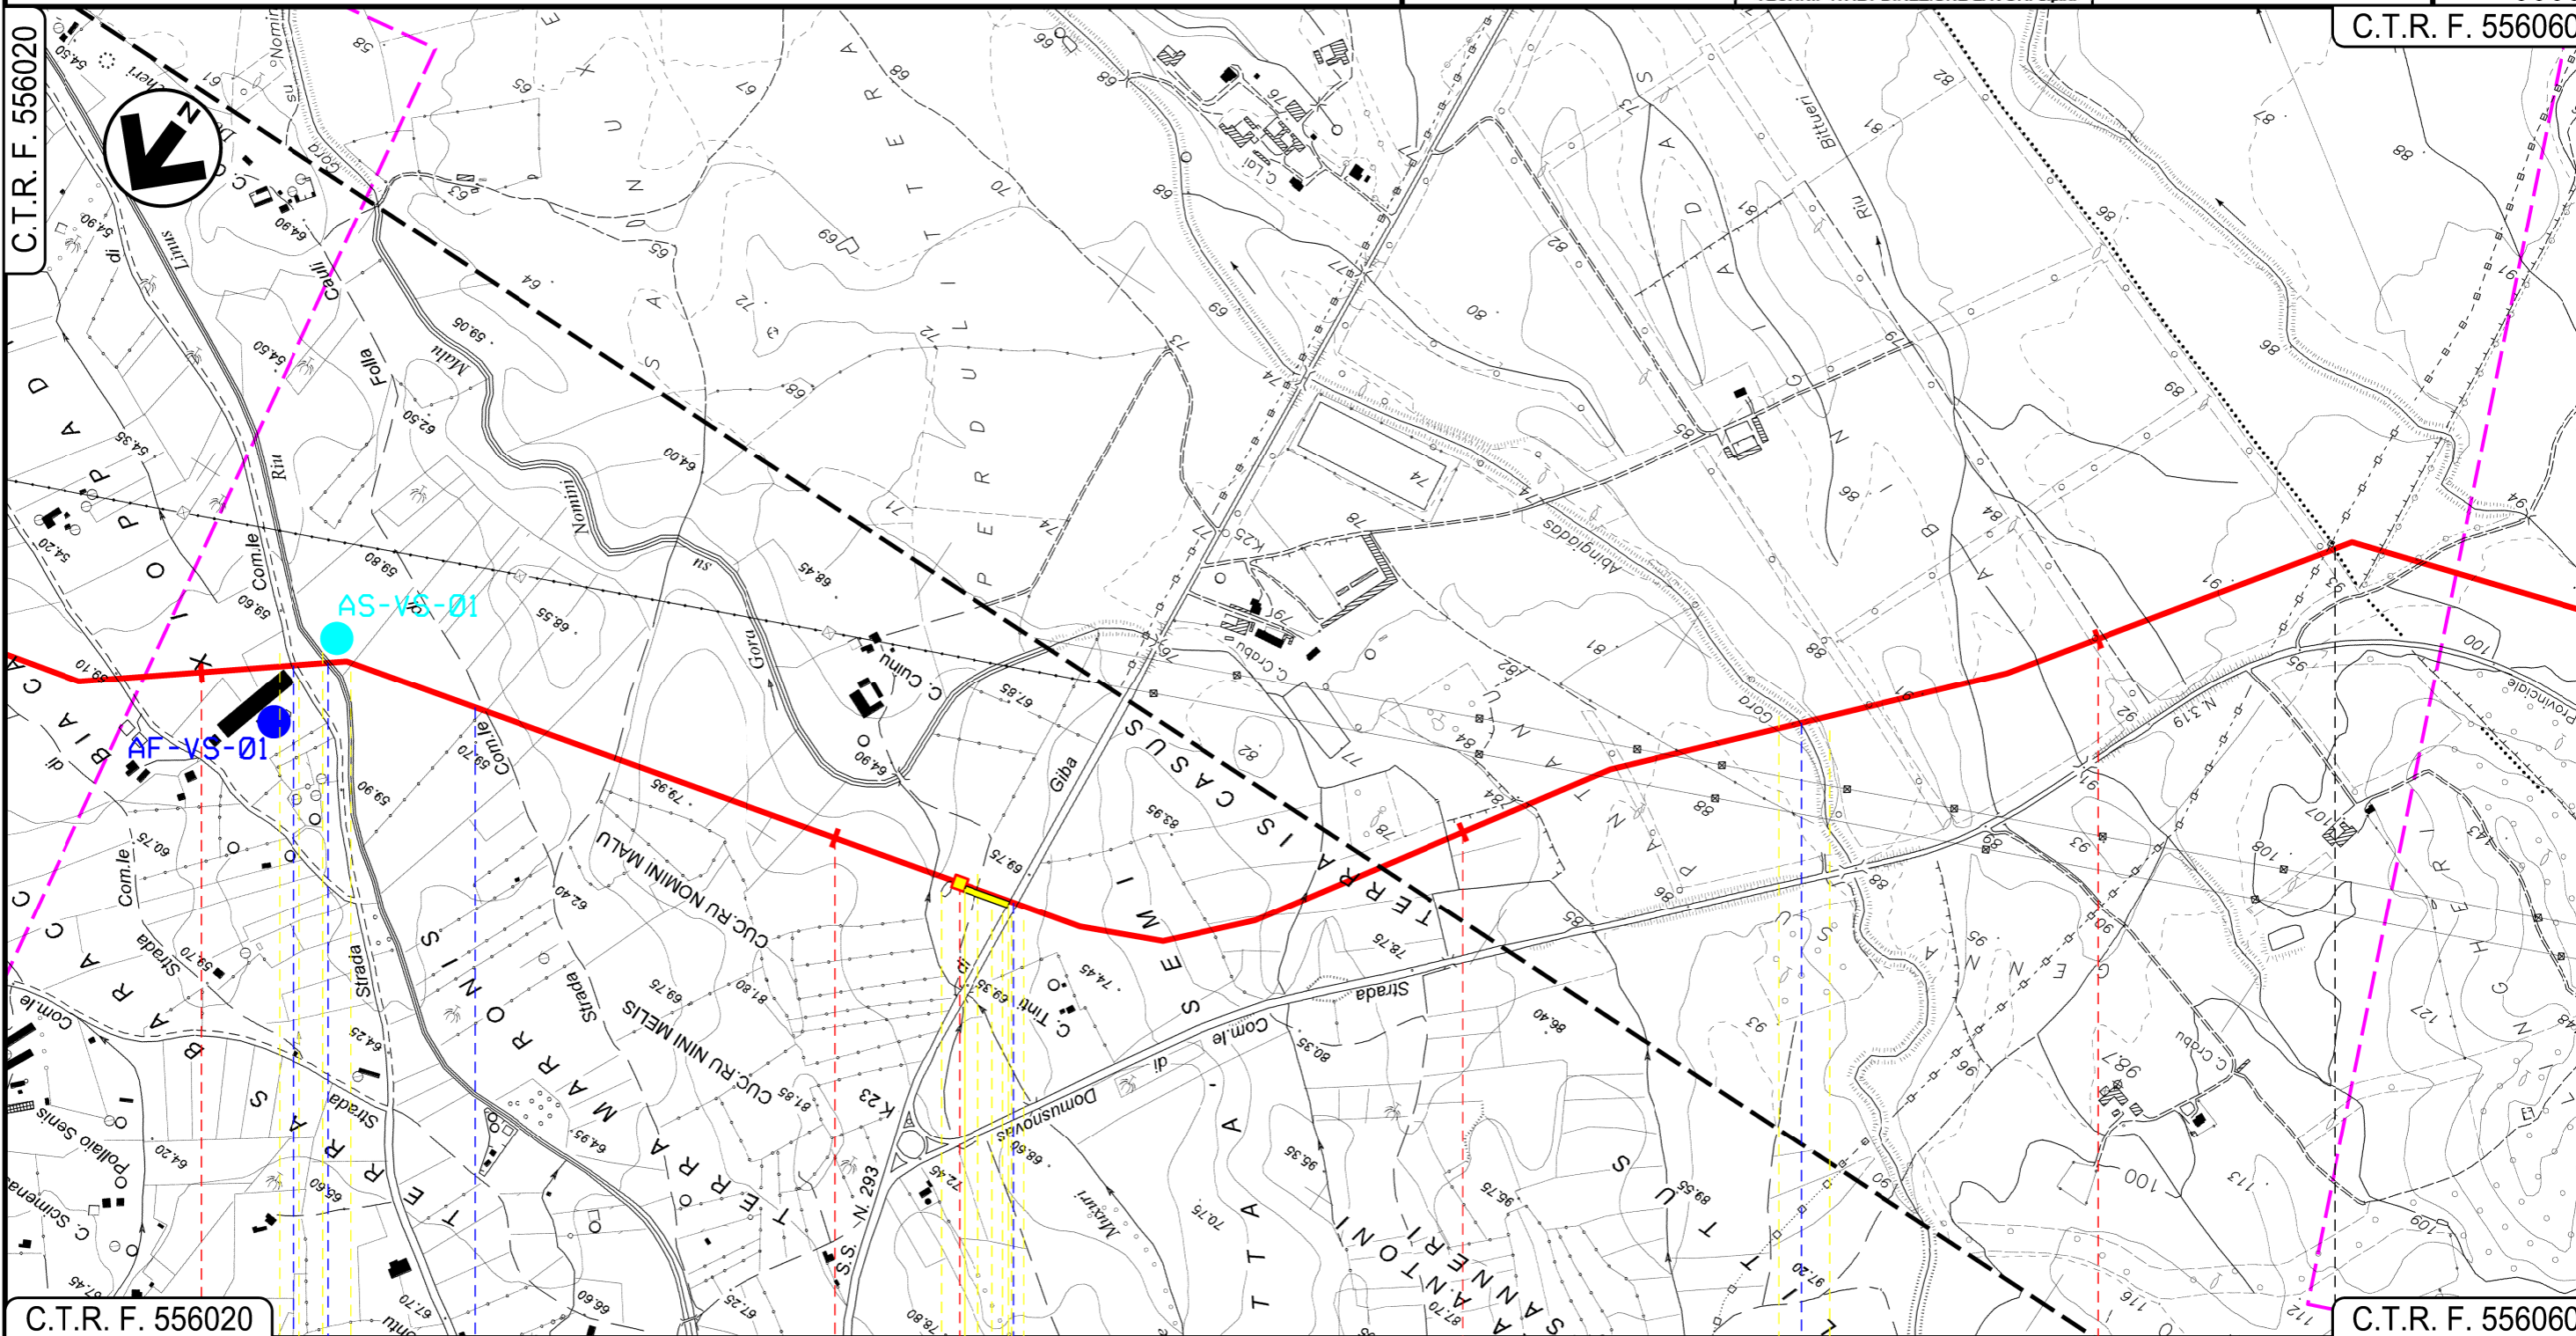

C.T.R. F. 556020

C.T.R. F. 556060

VALLERMOsa  
SUD SARDEGNA

SILIQUA

PI.DI.N 2

Strada Com.le Xioppodroxio ●●●●● Riu Linus ●●●●● Strada Comunale di Folla Cauli ●●●●● S.S. N. 293 ●●●●● Gora Abingadas ●●●●●

01

02

INTE



Progetto:

METANIZZAZIONE SARDEGNA  
MET. VALLERMOSA – SULCIS  
DN 400 (16") DP 75 bar

PIANO DI MONITORAGGIO AMBIENTALE

01	20/06/2018	REVISIONE	T.FILANDRO	L.D'ANDREA	R.BOZZINI O.CORDA
00	31/03/2017	EMISSIONE	F.CRISTOFARO	C.CASATI	V.FORLIVESTI G.GIOVANNINI
INDICE	DATA	REVISIONI	ELABORATO	VERIFICATO	APPROVATO

Foglio  
4  
di 14  
Scala  
1:10000




**TechnipFMC**  
Rif. TPIDL: 073670-010-DW-3252-220  
TECHNIP ITALY DIREZIONE LAVORI S.p.A.

PG-PMA-201

Comm.

C.T.R. F. 556060

C.T.R. F. 556050

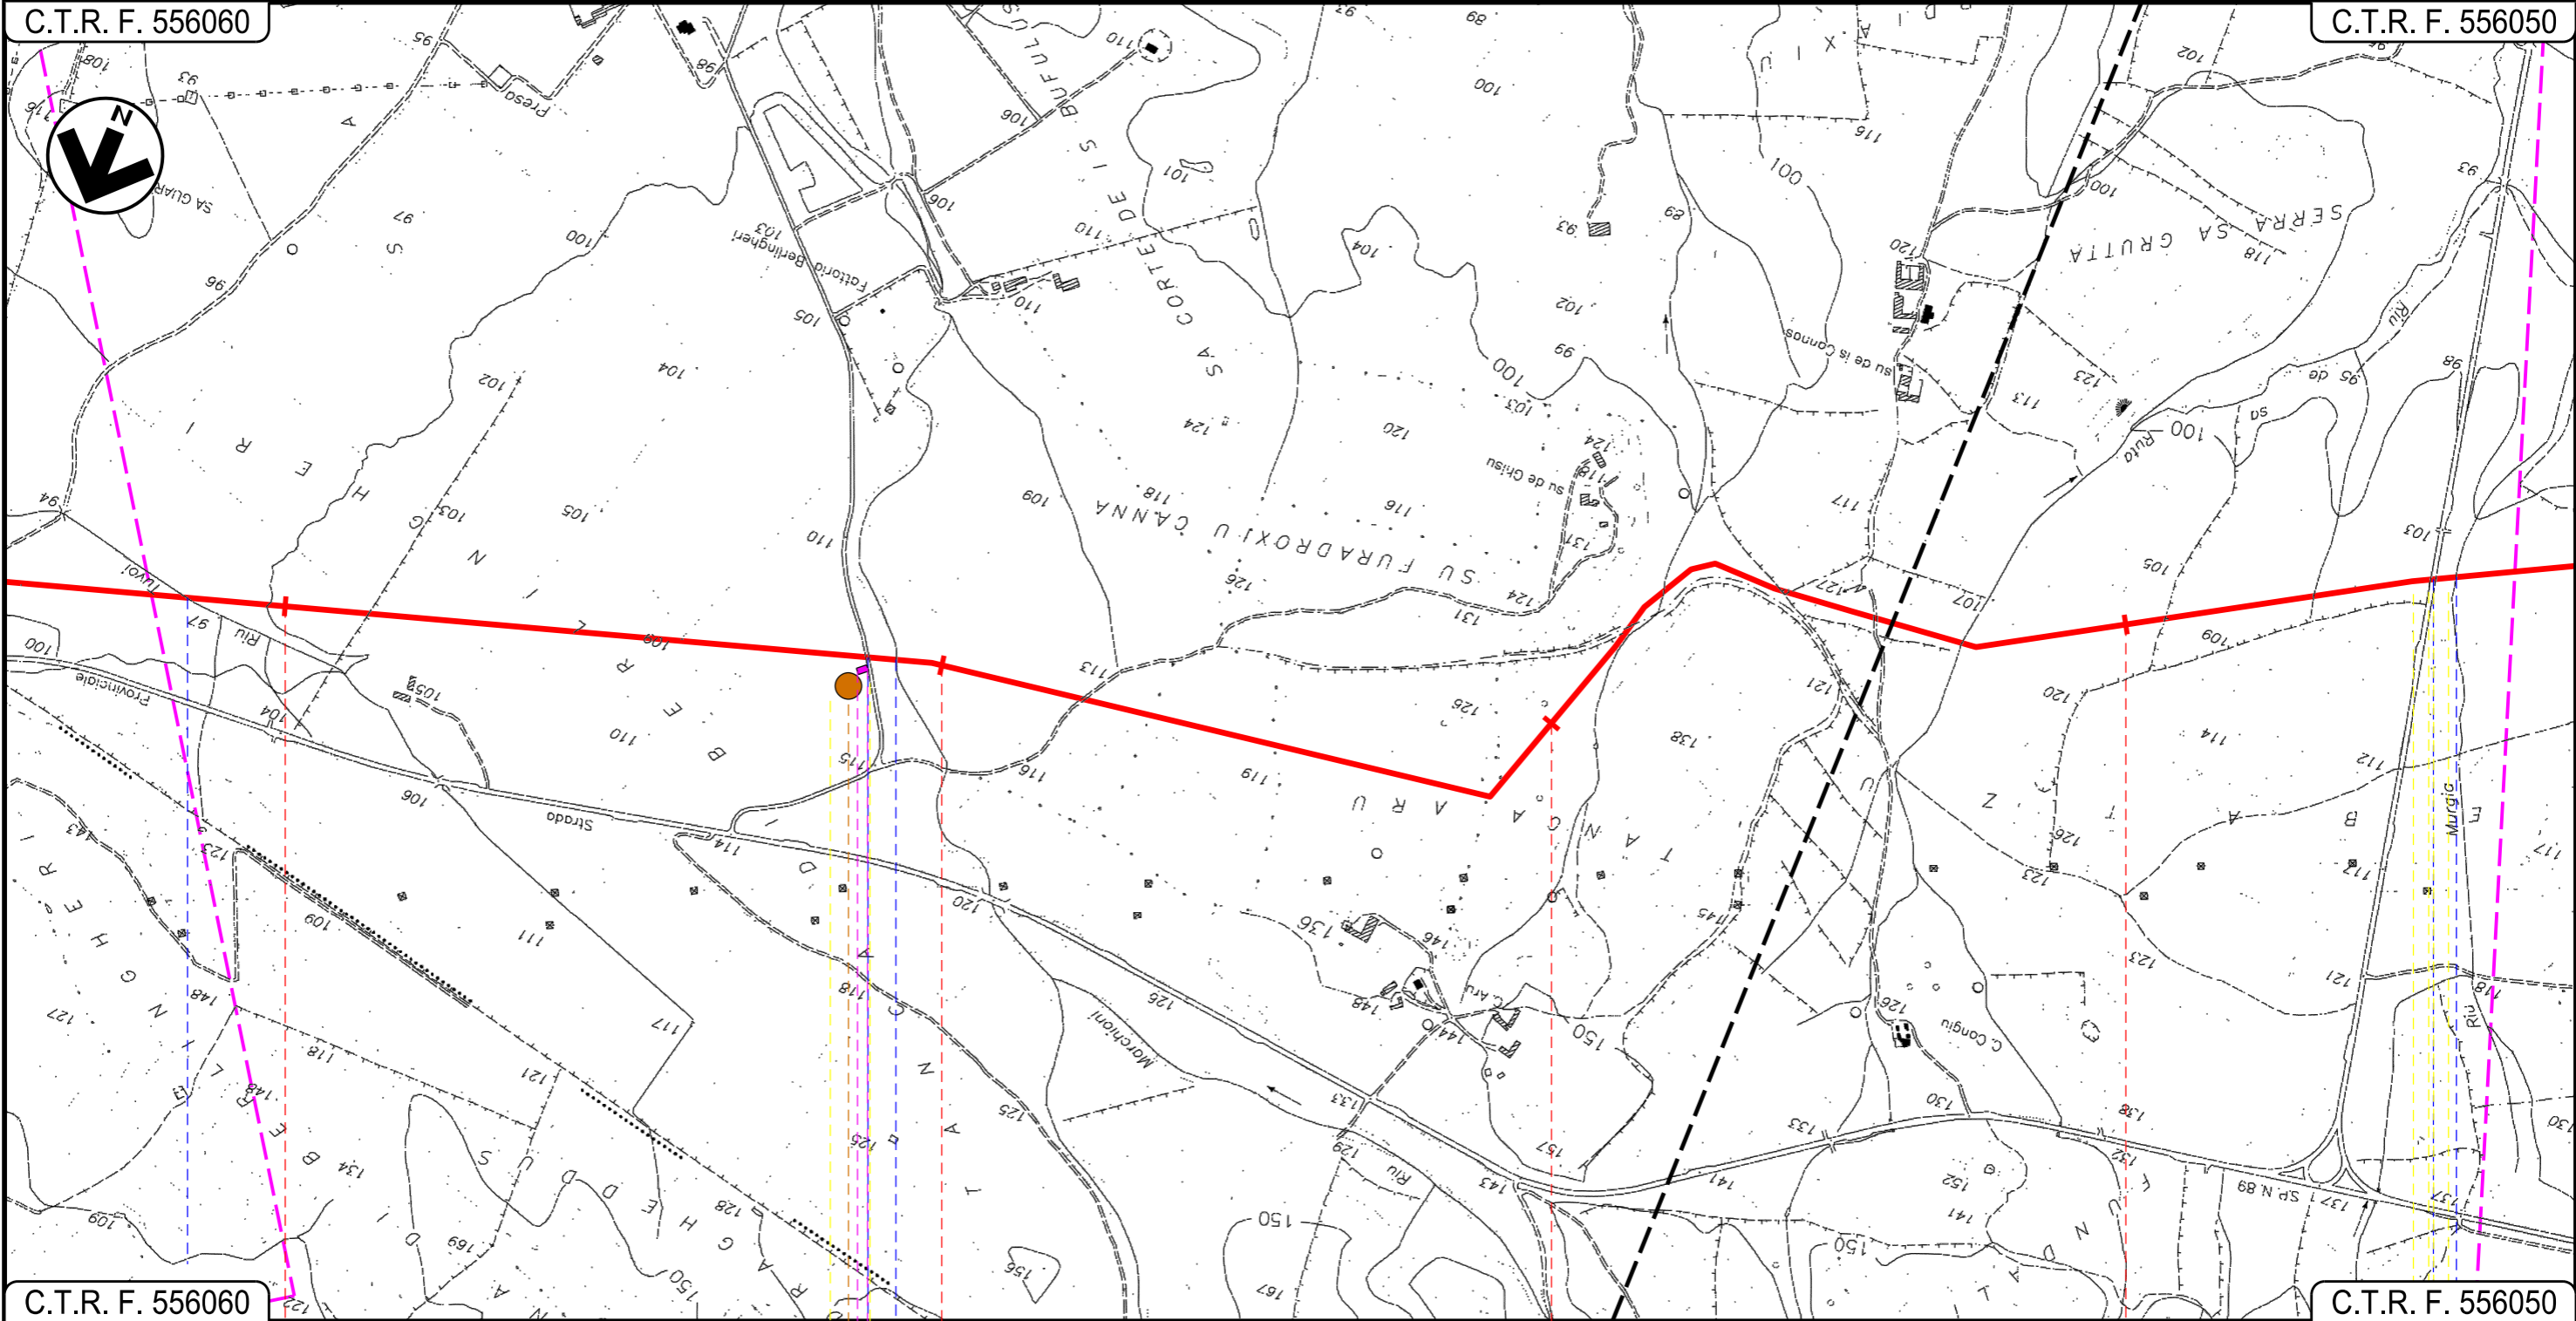

C.T.R. F. 556060

C.T.R. F. 556050

SILUCCI  
SUD SARDEGNA

Riu Tuvoi

Strada Sterrata

Riu Perdu Loci

S.P. N.88

Riu Murgia

P2

P2



Progetto:

METANIZZAZIONE SARDEGNA  
MET. VALLERMOSA - SULCIS  
DN 400 (16") DP 75 bar

PIANO DI MONITORAGGIO AMBIENTALE

01	2006/2018	REVISIONE	T. FILANDRO	L. D'ANDREA	R. BOZZINI
00	31/03/2017	EMISSIONE	F. CRISTOFARO	C. CASATI	V. FORLIVESI G. GIOVANNINI
INDICE	DATA	REVISIONI	ELABORATO	VERIFICATO	APPROVATO

Foglio  
**5**  
di 14  
Scala  
**1:10000**




**TechnipFMC**  
Rif TPIDL 073670-010-DW-3252-220  
TECHNIP ITALY DIREZIONE LAVORI S.p.A.

PG-PMA-201

Comm.

C.T.R. F. 556050

C.T.R. F. 556050

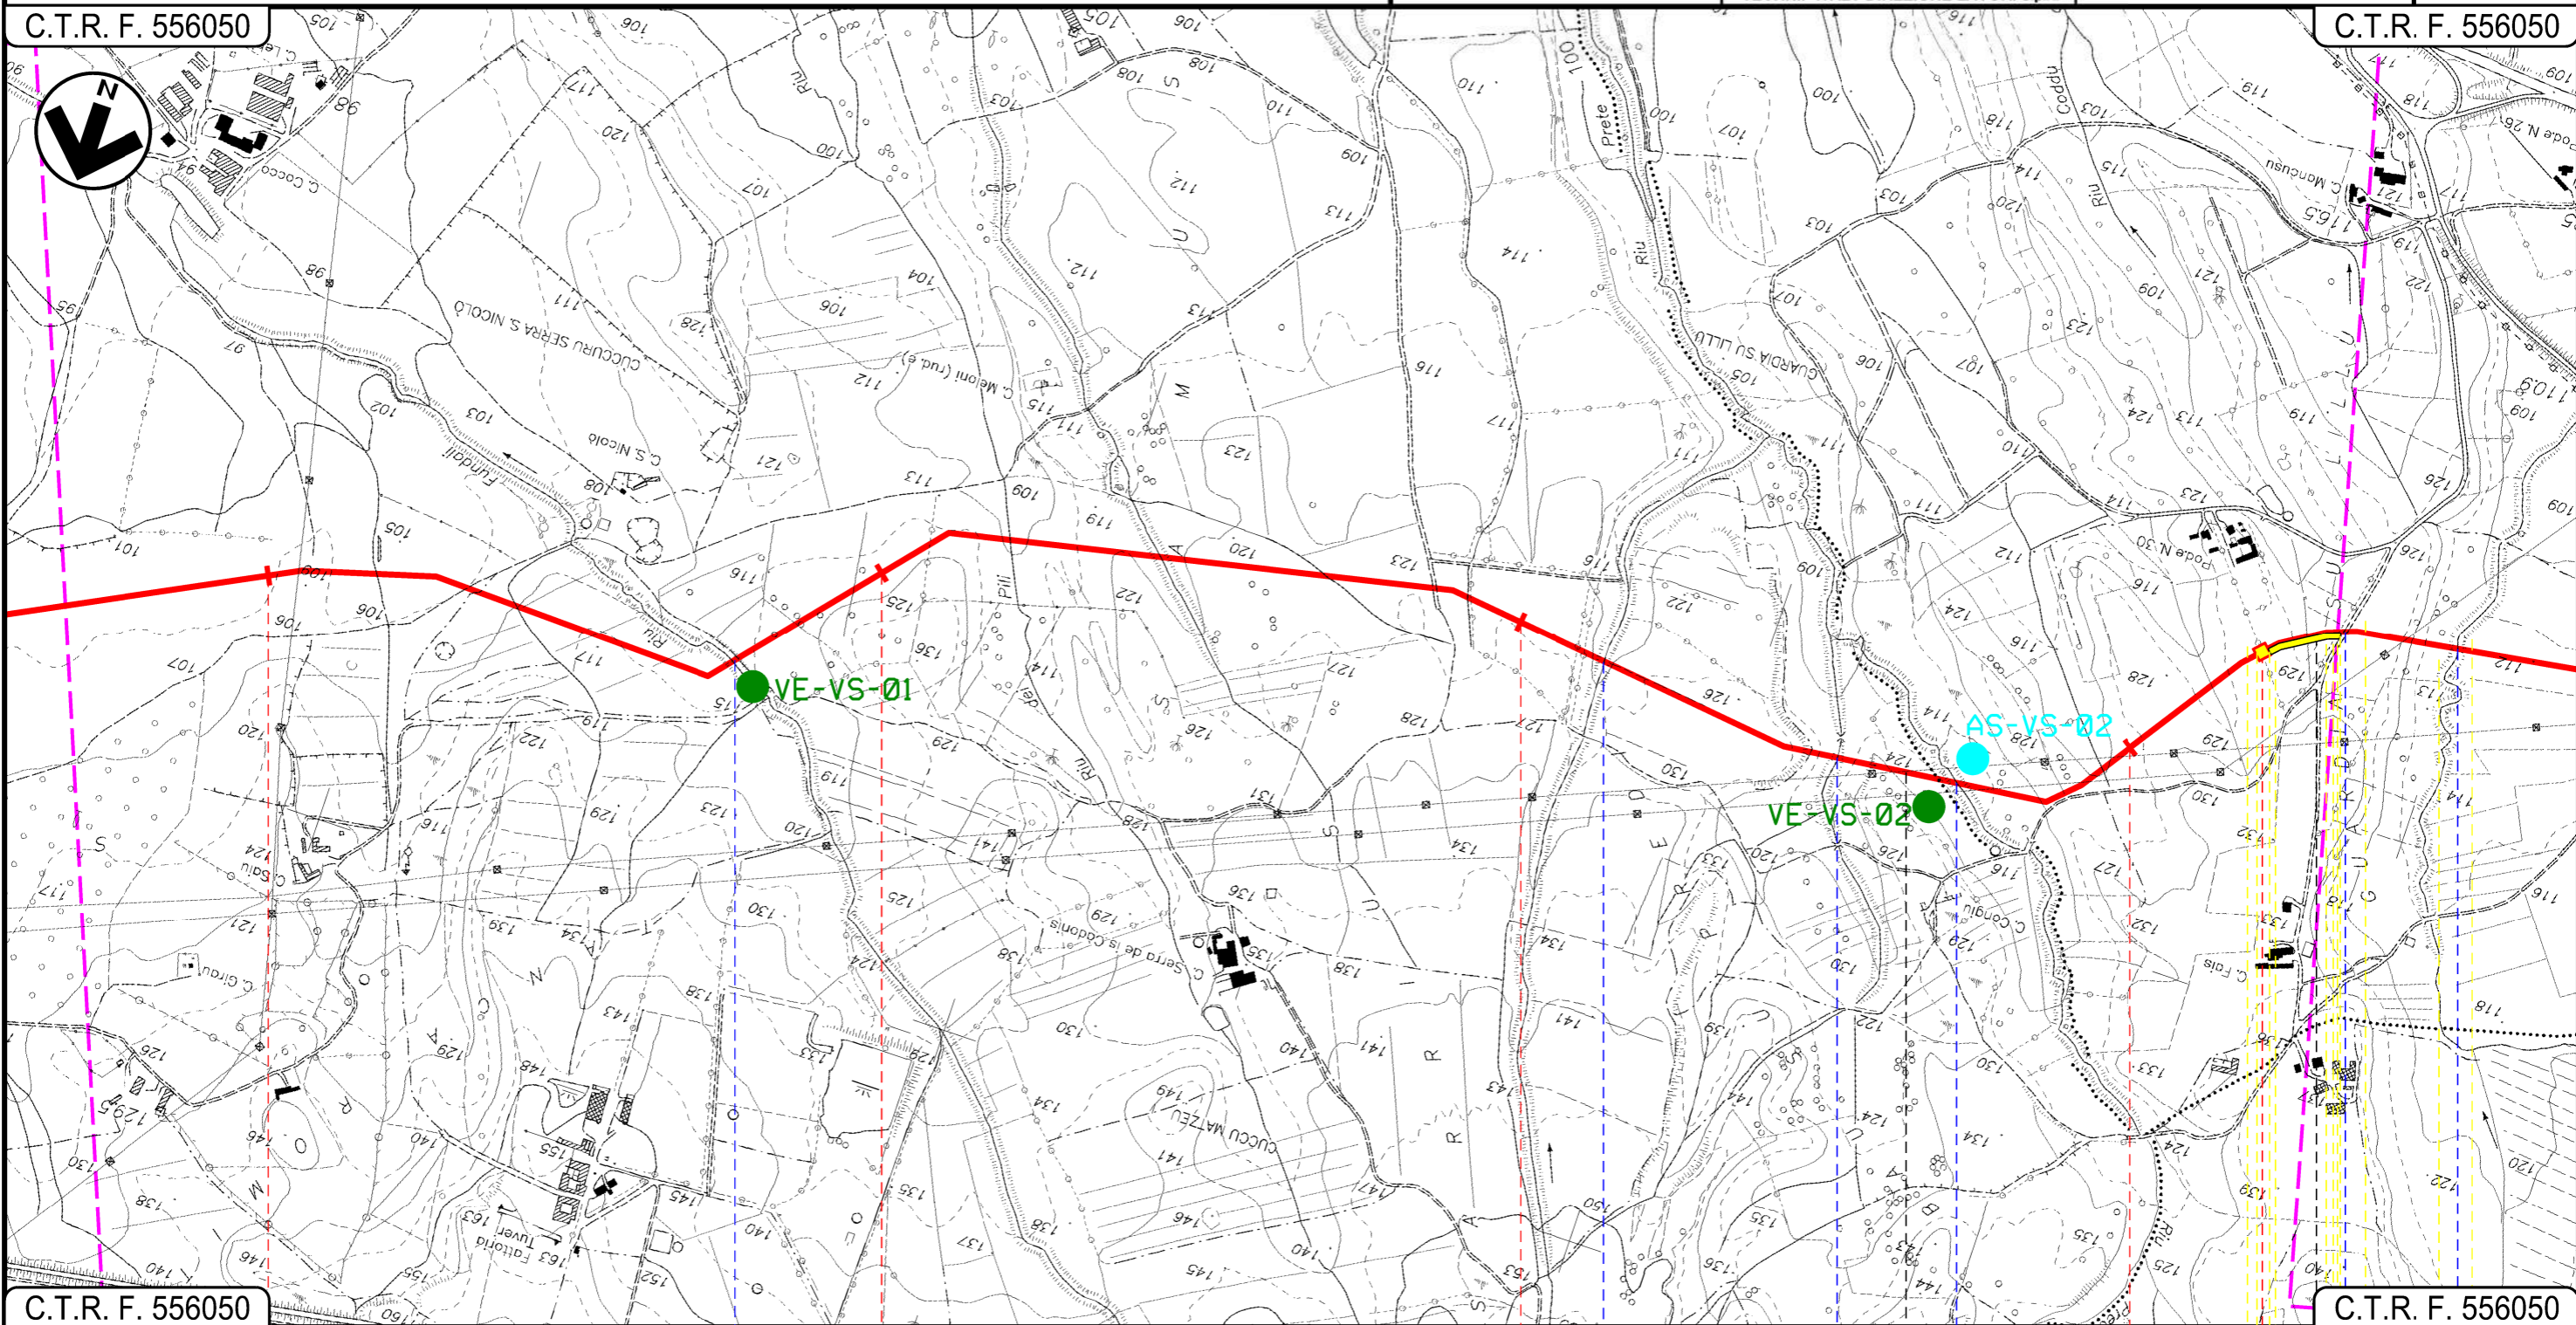

C.T.R. F. 556050

C.T.R. F. 556050

11

12

13

14

SILQUA

MUSEI

SUD SARDEGNA

Riu Fundoi

Affluente Riu Prete

Affluente Riu Prete

Riu Prete

Strada Asfaltata

Riu S.Marco

03

04

05

06

07



Progetto:

METANIZZAZIONE SARDEGNA  
MET. VALLERMOSA – SULCIS  
DN 400 (16") DP 75 bar

PIANO DI MONITORAGGIO AMBIENTALE

01	2006/2018	REVISIONE	T.FILANDRO	L.D'ANDREA	R.BOZZINI
00	31/03/2017	EMISSIONE	F.CRISTOFARO	C.CASATI	V.FORLIVESI G.GIOVANNINI
INDICE	DATA	REVISIONI	ELABORATO	VERIFICATO	APPROVATO

Foglio  
**6**  
di 14  
Scala  
**1:10000**




**TechnipFMC**  
Rif.TPIDL: 073670-010-DW-3252-220  
TECHNIP ITALY DIREZIONE LAVORI S.p.A.

PG-PMA-201

Comm.

C.T.R. F. 556050

C.T.R. F. 555120

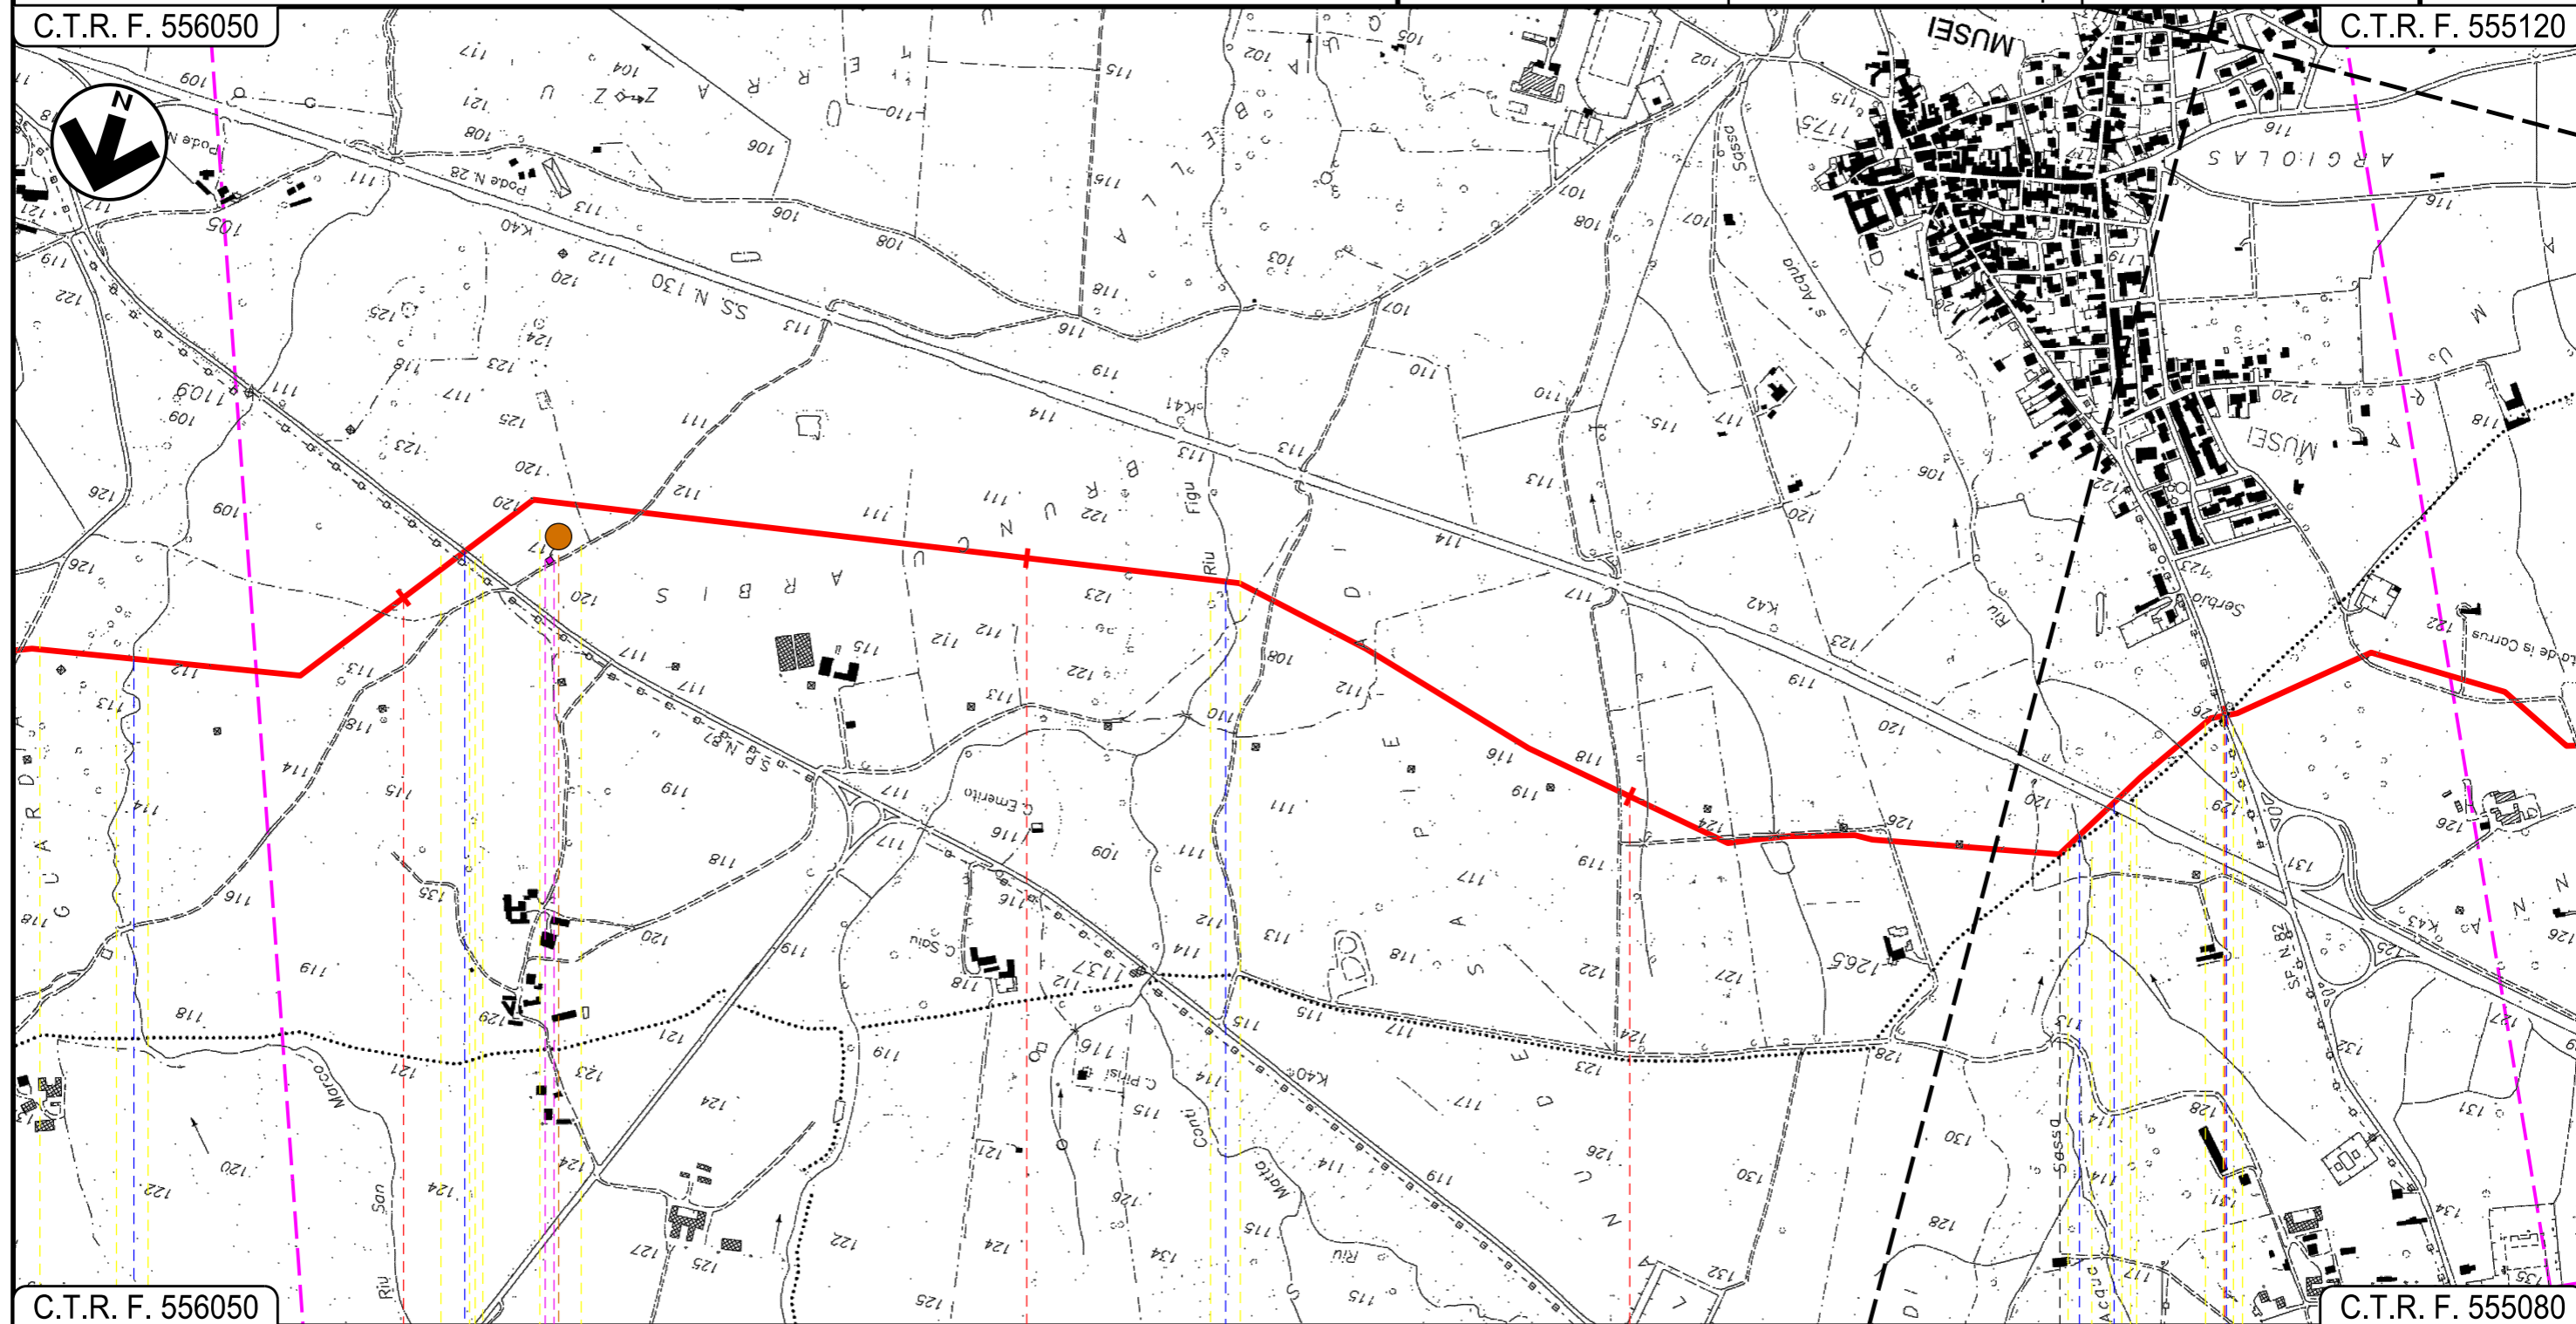

C.T.R. F. 556050

C.T.R. F. 555080

15

16

17

18

MUSEI  
SUD SARDEGNA

DOMUSNOVAS

Riu S.Marco

S.P. N. 87

Riu Figu

Riu S'Acqua Sassa

S.S. N. 130

S.P. N. 87

P3

07

08

09

INTE



Progetto:

METANIZZAZIONE SARDEGNA  
MET. VALLERMOSSA – SULCIS  
DN 400 (16") DP 75 bar

PIANO DI MONITORAGGIO AMBIENTALE

01	2006/2018	REVISIONE	T. FILANDRO	L. D'ANDREA	R. BOZZINI
00	31/03/2017	EMISSIONE	F. CRISTOFARO	C. CASATI	V. FORLIVESI G. GIOVANNINI
INDICE	DATA	REVISIONI	ELABORATO	VERIFICATO	APPROVATO

Foglio  
7  
di 14  
Scala  
1:10000




**TechnipFMC**  
Rif TPIDL 073670-010-DW-3252-220  
TECHNIP ITALY DIREZIONE LAVORI S.p.A.

PG-PMA-201

Comm.

C.T.R. F. 555120

C.T.R. F. 555120

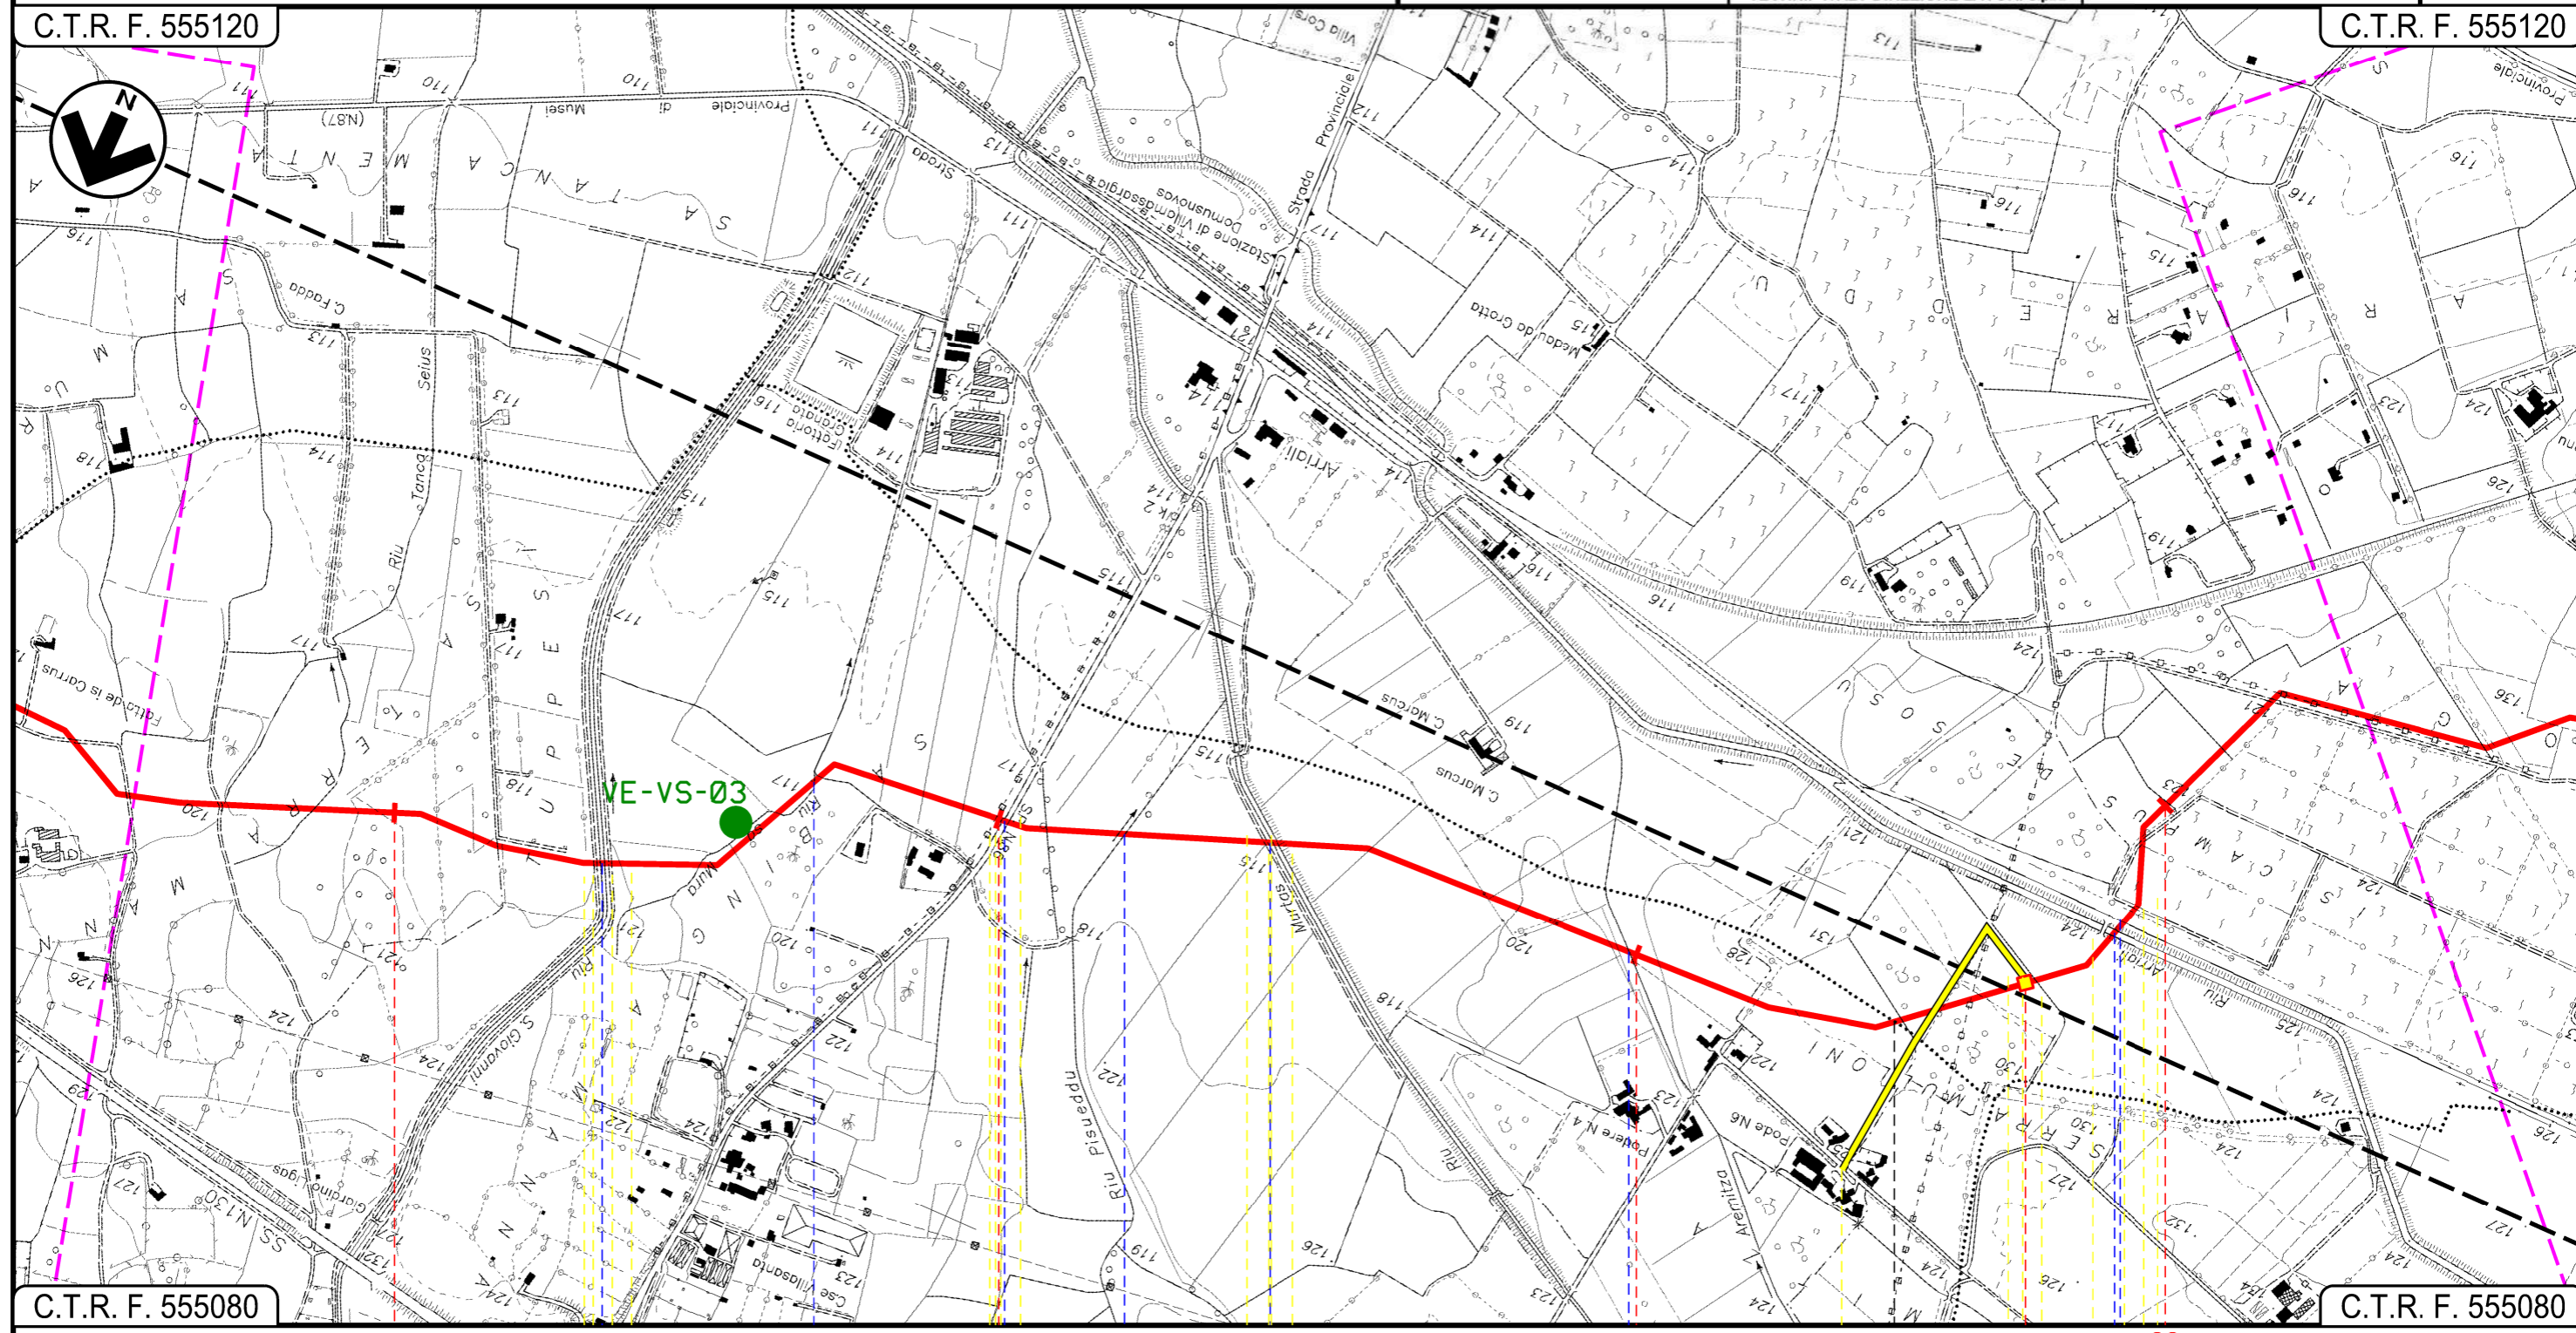

C.T.R. F. 555080

C.T.R. F. 555080

19

20

21

22

DOMUSNOVAS

VILLAMASSARGIA

SUD SARDEGNA

Riu San Giovanni  
 Riu sa Mura  
 S.P. N. 87  
 Riu Piseddu  
 Riu Murtos  
 Riu Aremitza  
 Riu Arriali  
 Ferrovia Iglesias-Decimomannu-Cagliari



INTE  
C. 172500 FrM



Progetto:

METANIZZAZIONE SARDEGNA  
MET. VALLERMOSSA – SULCIS  
DN 400 (16") DP 75 bar

PIANO DI MONITORAGGIO AMBIENTALE

01	20/06/2018	REVISIONE	T.FILANDRO	L.D'ANDREA	R.BOZZINI
00	31/03/2017	EMISSIONE	F.CRISTOFARO	C.CASATI	V.FORLIVESI G.GIOVANNINI
INDICE	DATA	REVISIONI	ELABORATO	VERIFICATO	APPROVATO

Foglio  
8  
di 14  
Scala  
1:10000




**TechnipFMC**  
Rif TPIDL: 073670-010-DW-3252-220  
TECHNIP ITALY DIREZIONE LAVORI S.p.A.

PG-PMA-201

Comm.

C.T.R. F. 555120

C.T.R. F. 555120

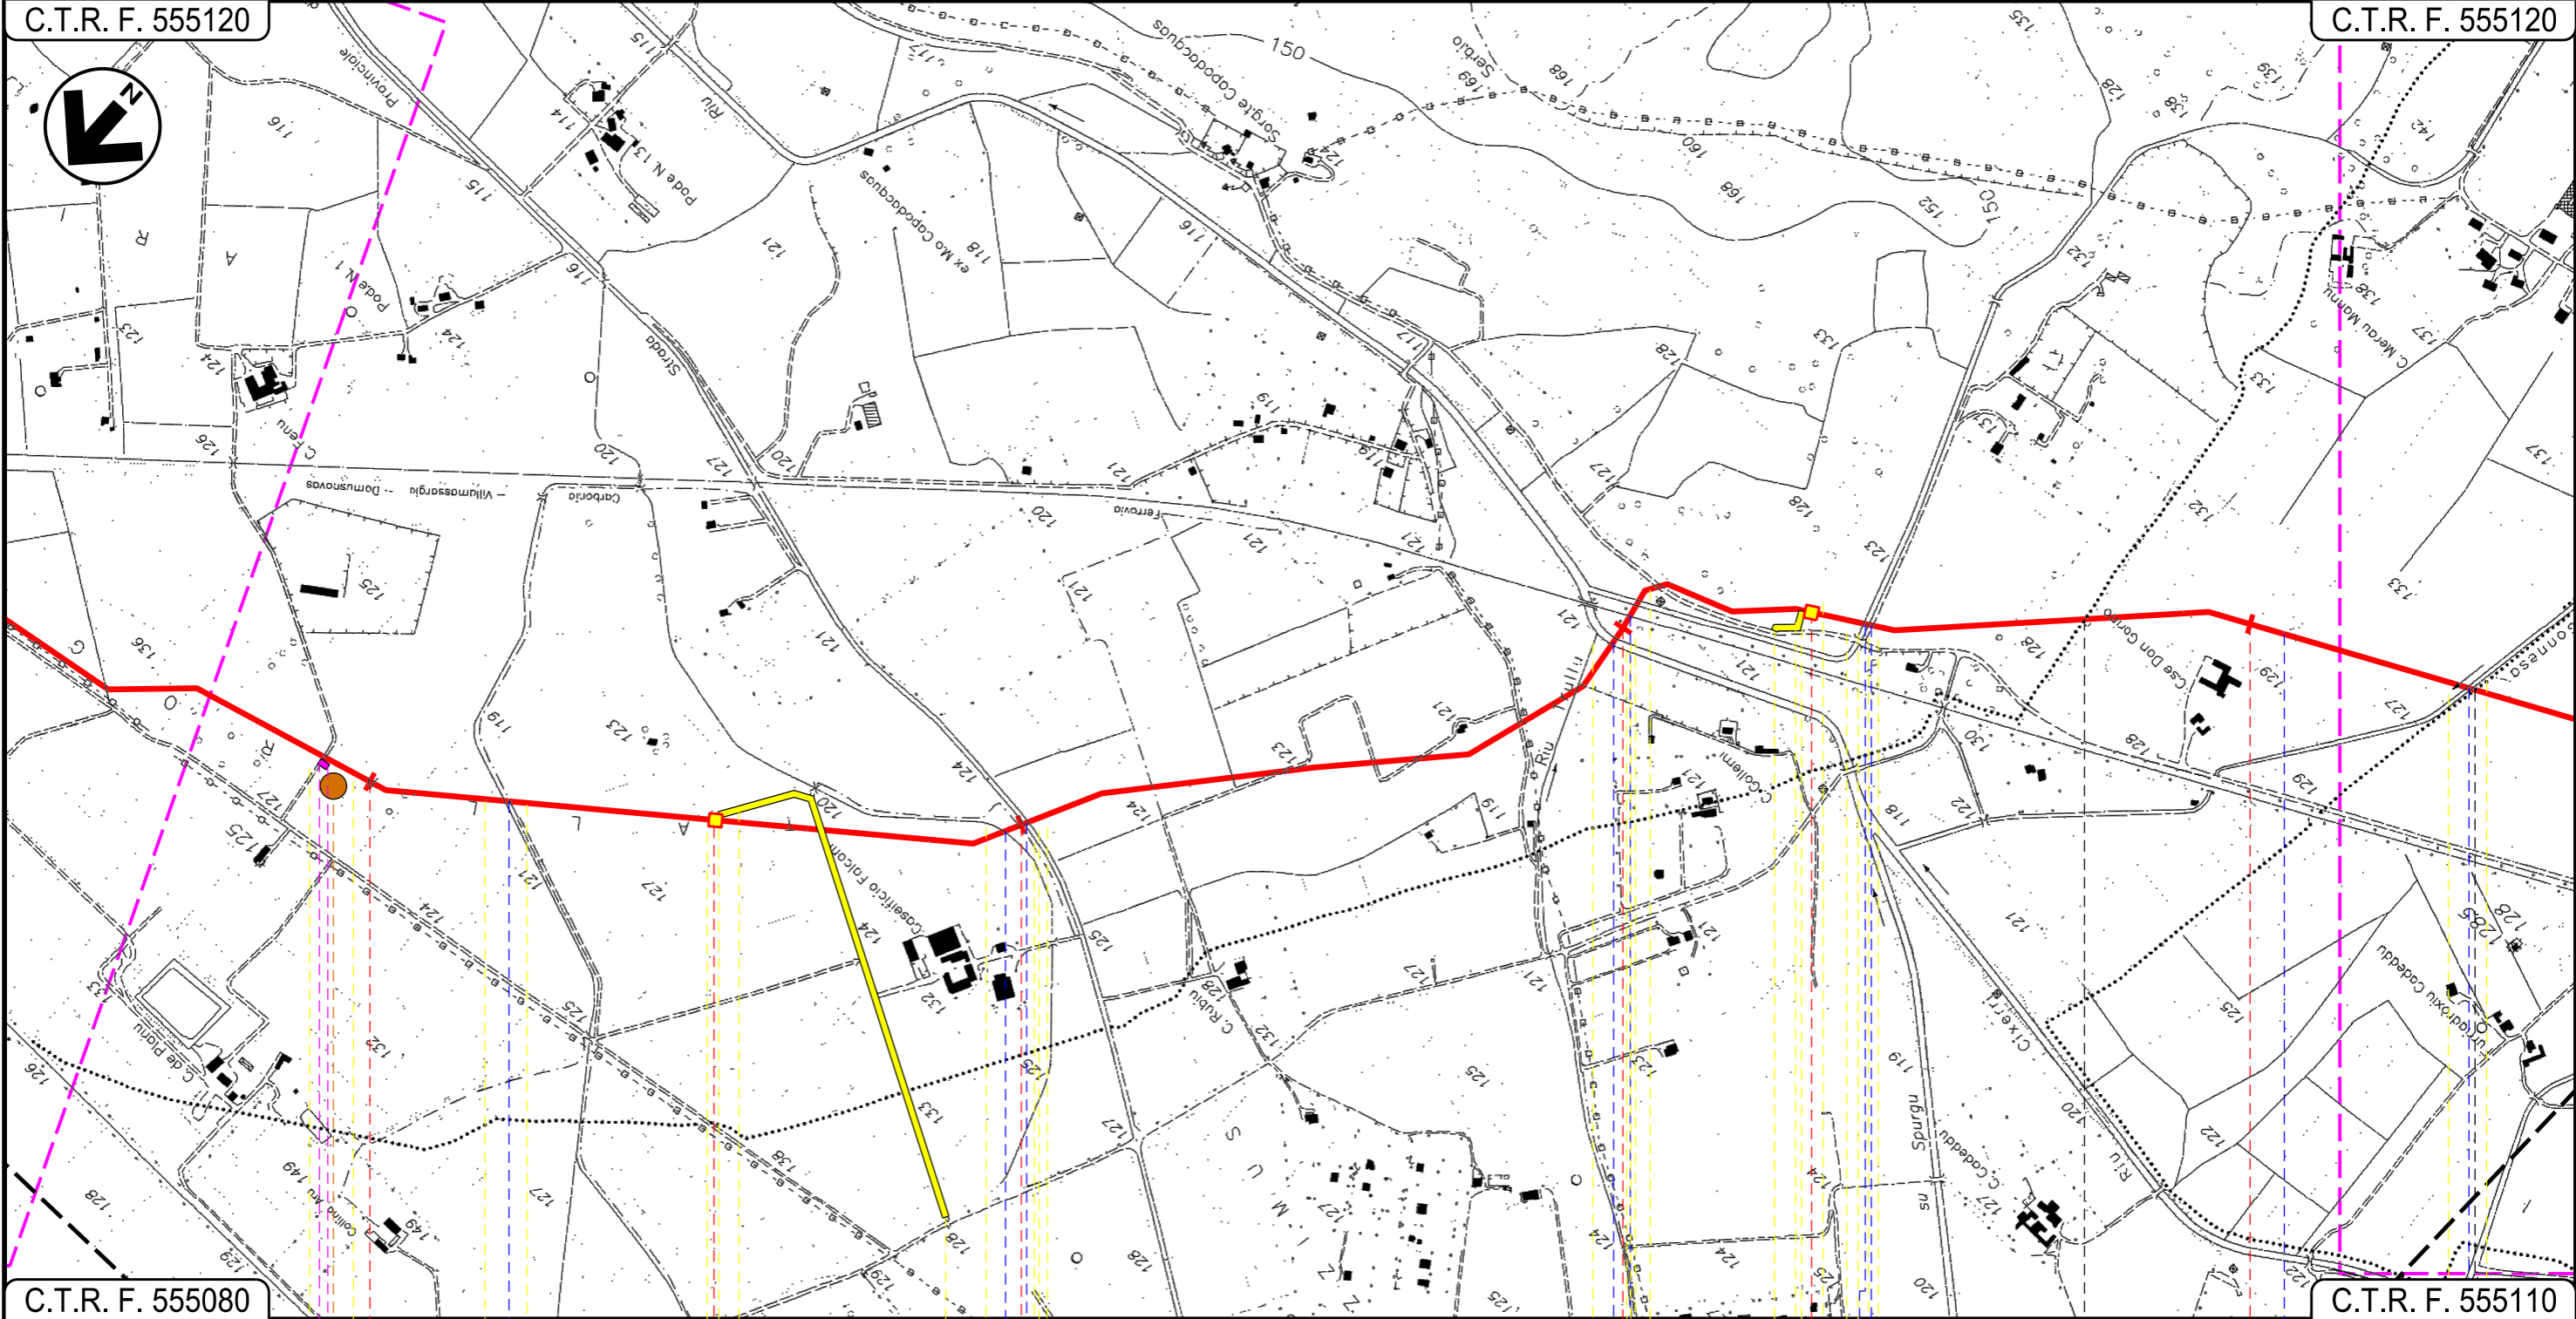

C.T.R. F. 555080

C.T.R. F. 555110

23

24

25

26

VILLAMASSARGIA

IGLESIAS

CARBONIA

SUD SARDEGNA

P.I.D.I. N 5

P.I.L. N 6

Fosso rivestito in cls

Fosso rivestito in cls

Strada Asfaltata

F.S. Carbonia-Iglesias

Riu Cixerri

Fosso con  
briglie in cls

Strada Comunale

Fosso

Genna Gonnese

P4

12

13

14







Progetto:

METANIZZAZIONE SARDEGNA  
MET. VALLERMOSA – SULCIS  
DN 400 (16") DP 75 bar

PIANO DI MONITORAGGIO AMBIENTALE

01	2006/2018	REVISIONE	T. FILANDRO	L. D'ANDREA	R. BOZZINI O. CORDA
00	31/03/2017	EMISSIONE	F. CRISTOFARO	C. CASATI	V. FORLIVESI G. GIOVANNINI
INDICE	DATA	REVISIONI	ELABORATO	VERIFICATO	APPROVATO

Foglio  
10  
di 14  
Scala  
1:10000




**TechnipFMC**  
Rif TPIDL 073670-010-DW-3252-220  
TECHNIP ITALY DIREZIONE LAVORI S.p.A.

PG-PMA-201

Comm.

C.T.R. F. 555150

C.T.R. F. 555150

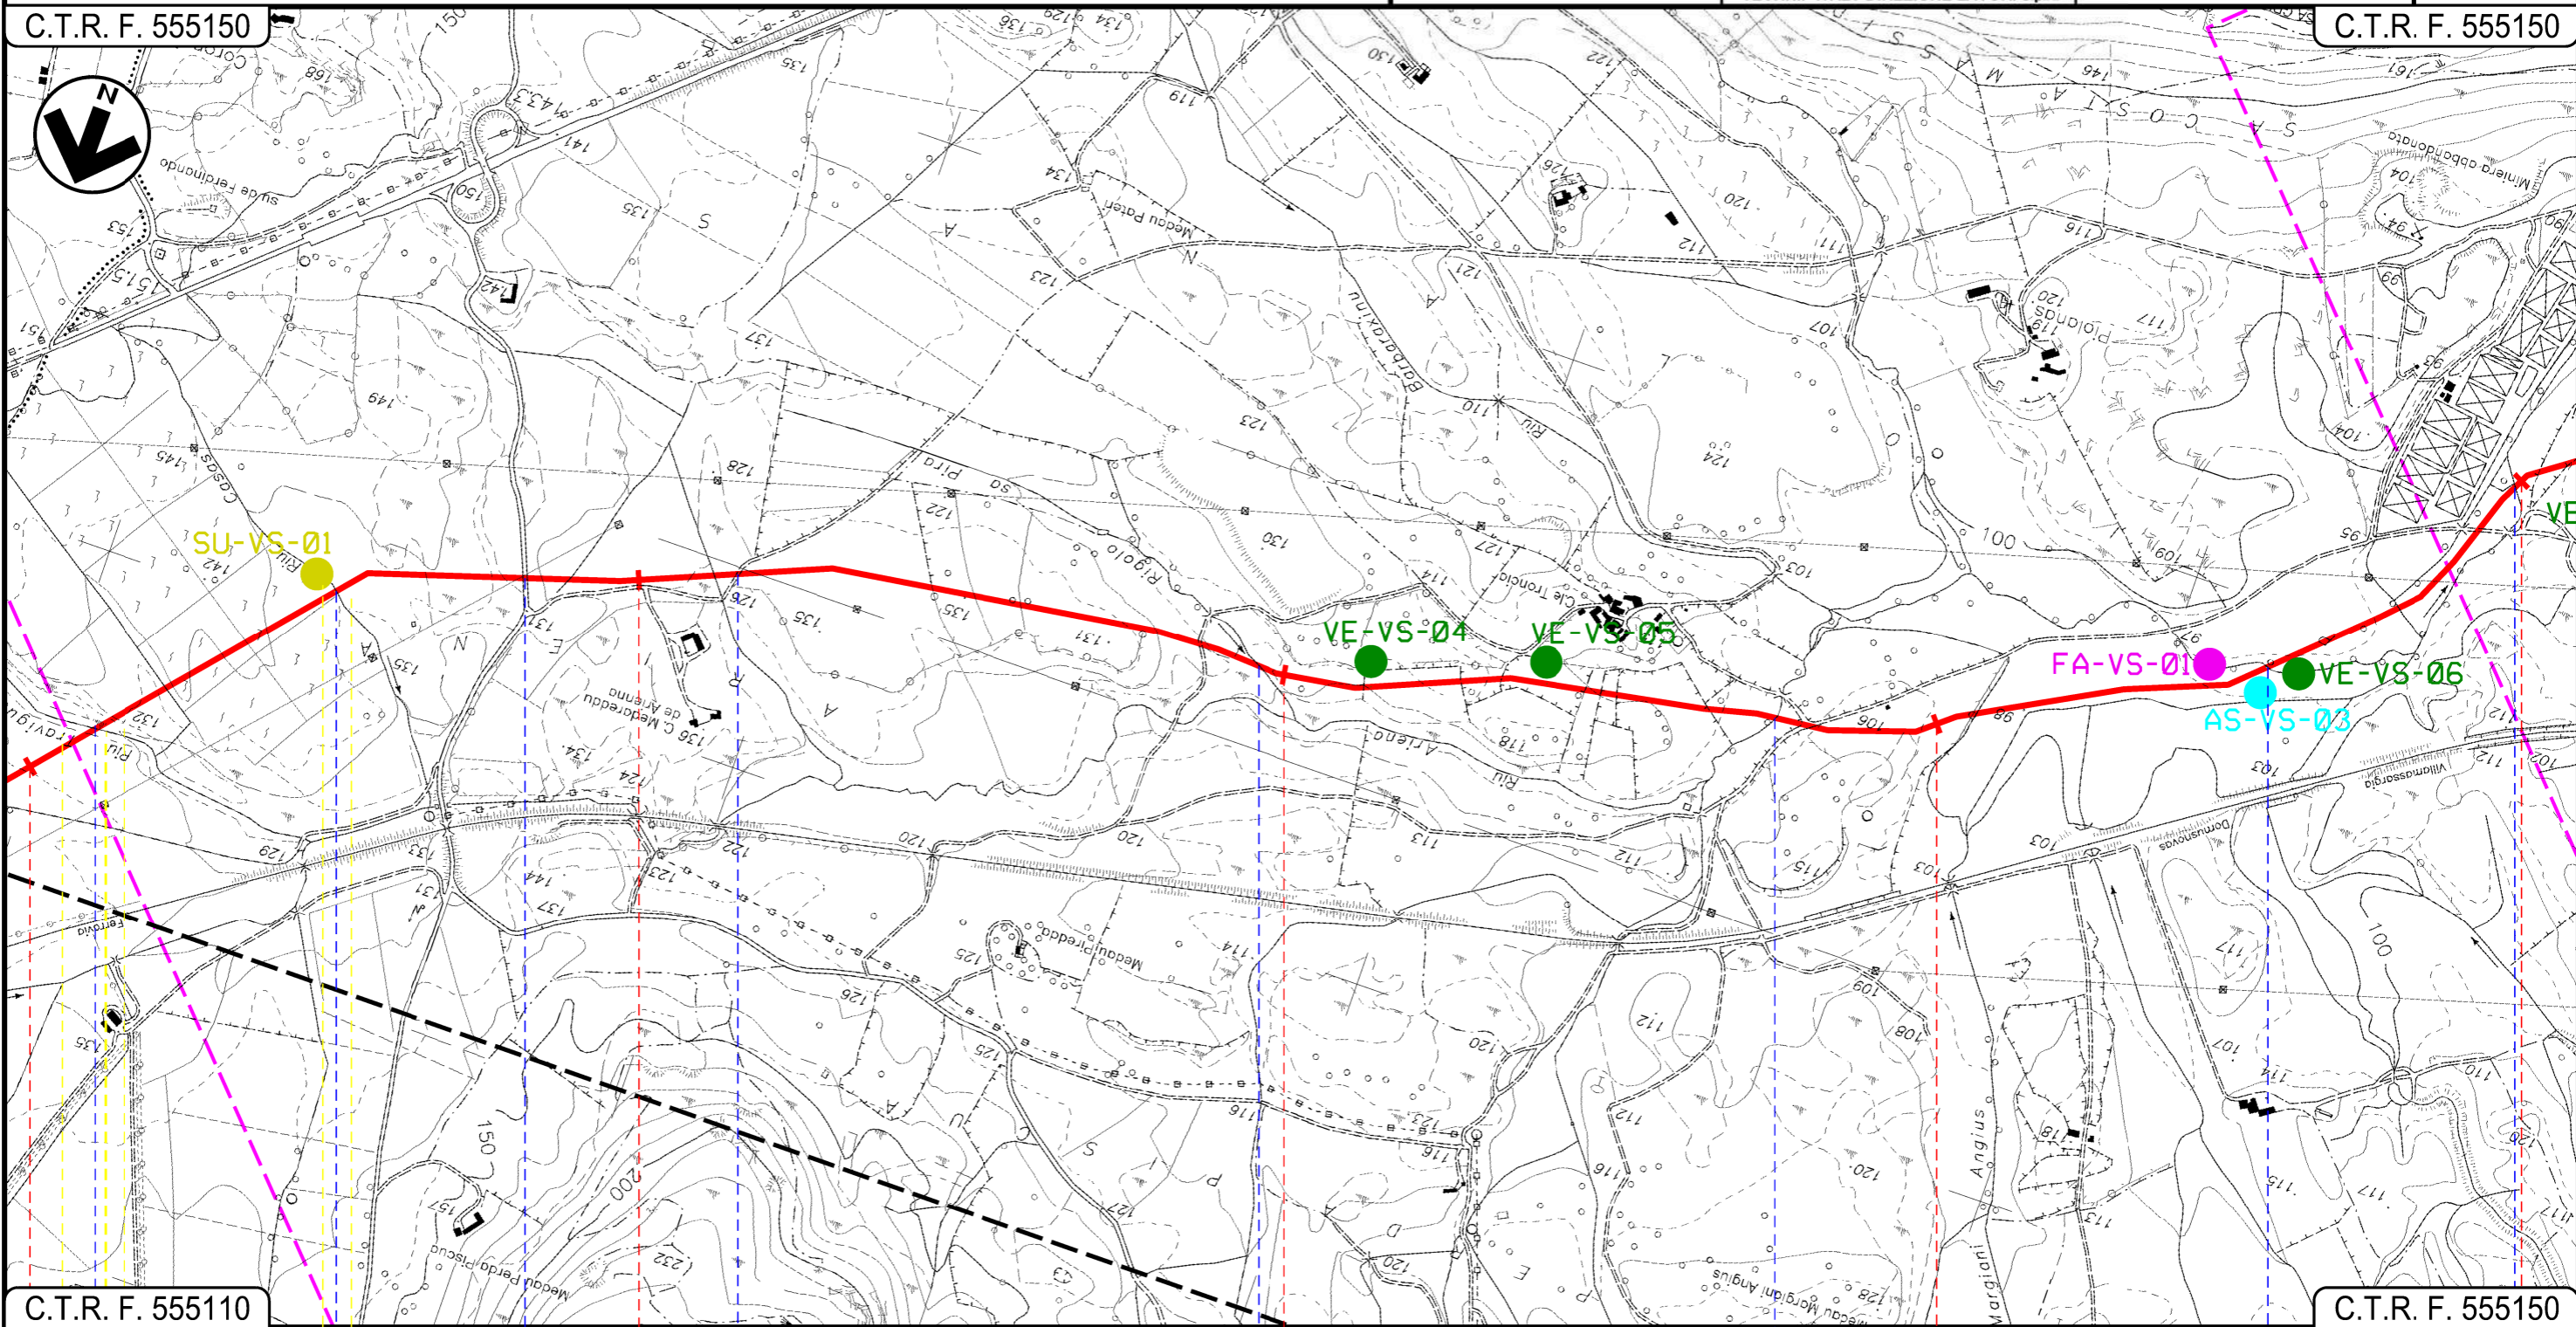


C.T.R. F. 555110

C.T.R. F. 555150

CARBONIA  
SUD SARDEGNA

● Riu Travigus   
 ● Riu Casas   
 ● Strada Comunale   
 ● Strada Comune   
 ● Rigolo sa Pira   
 ● Riu Arieno   
 ● Riu Arieno   
 ● Riu Arieno

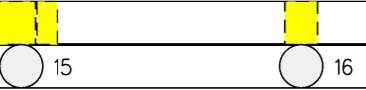

I  
N  
T  
E



Progetto:


METANIZZAZIONE SARDEGNA  
MET. VALLERMOSA - SULCIS  
DN 400 (16") DP 75 bar

PIANO DI MONITORAGGIO AMBIENTALE

01	2006/2018	REVISIONE	T. FILANDRO	L. D'ANDREA	R. BOZZINI O. CORDA	Foglio
00	31/03/2017	EMISSIONE	F. CRISTOFARO	C. CASATI	V. FORLIVESI G. GIOVANNINI	11
INDICE	DATA	REVISIONI	ELABORATO	VERIFICATO	APPROVATO	di 14
					PG-PMA-201	Scala
			Rif TPIDL 073670-010-DW-3252-220 TECHNIP ITALY DIREZIONE LAVORI S.p.A.		Comm.	1:10000

C.T.R. F. 555150

C.T.R. F. 555140

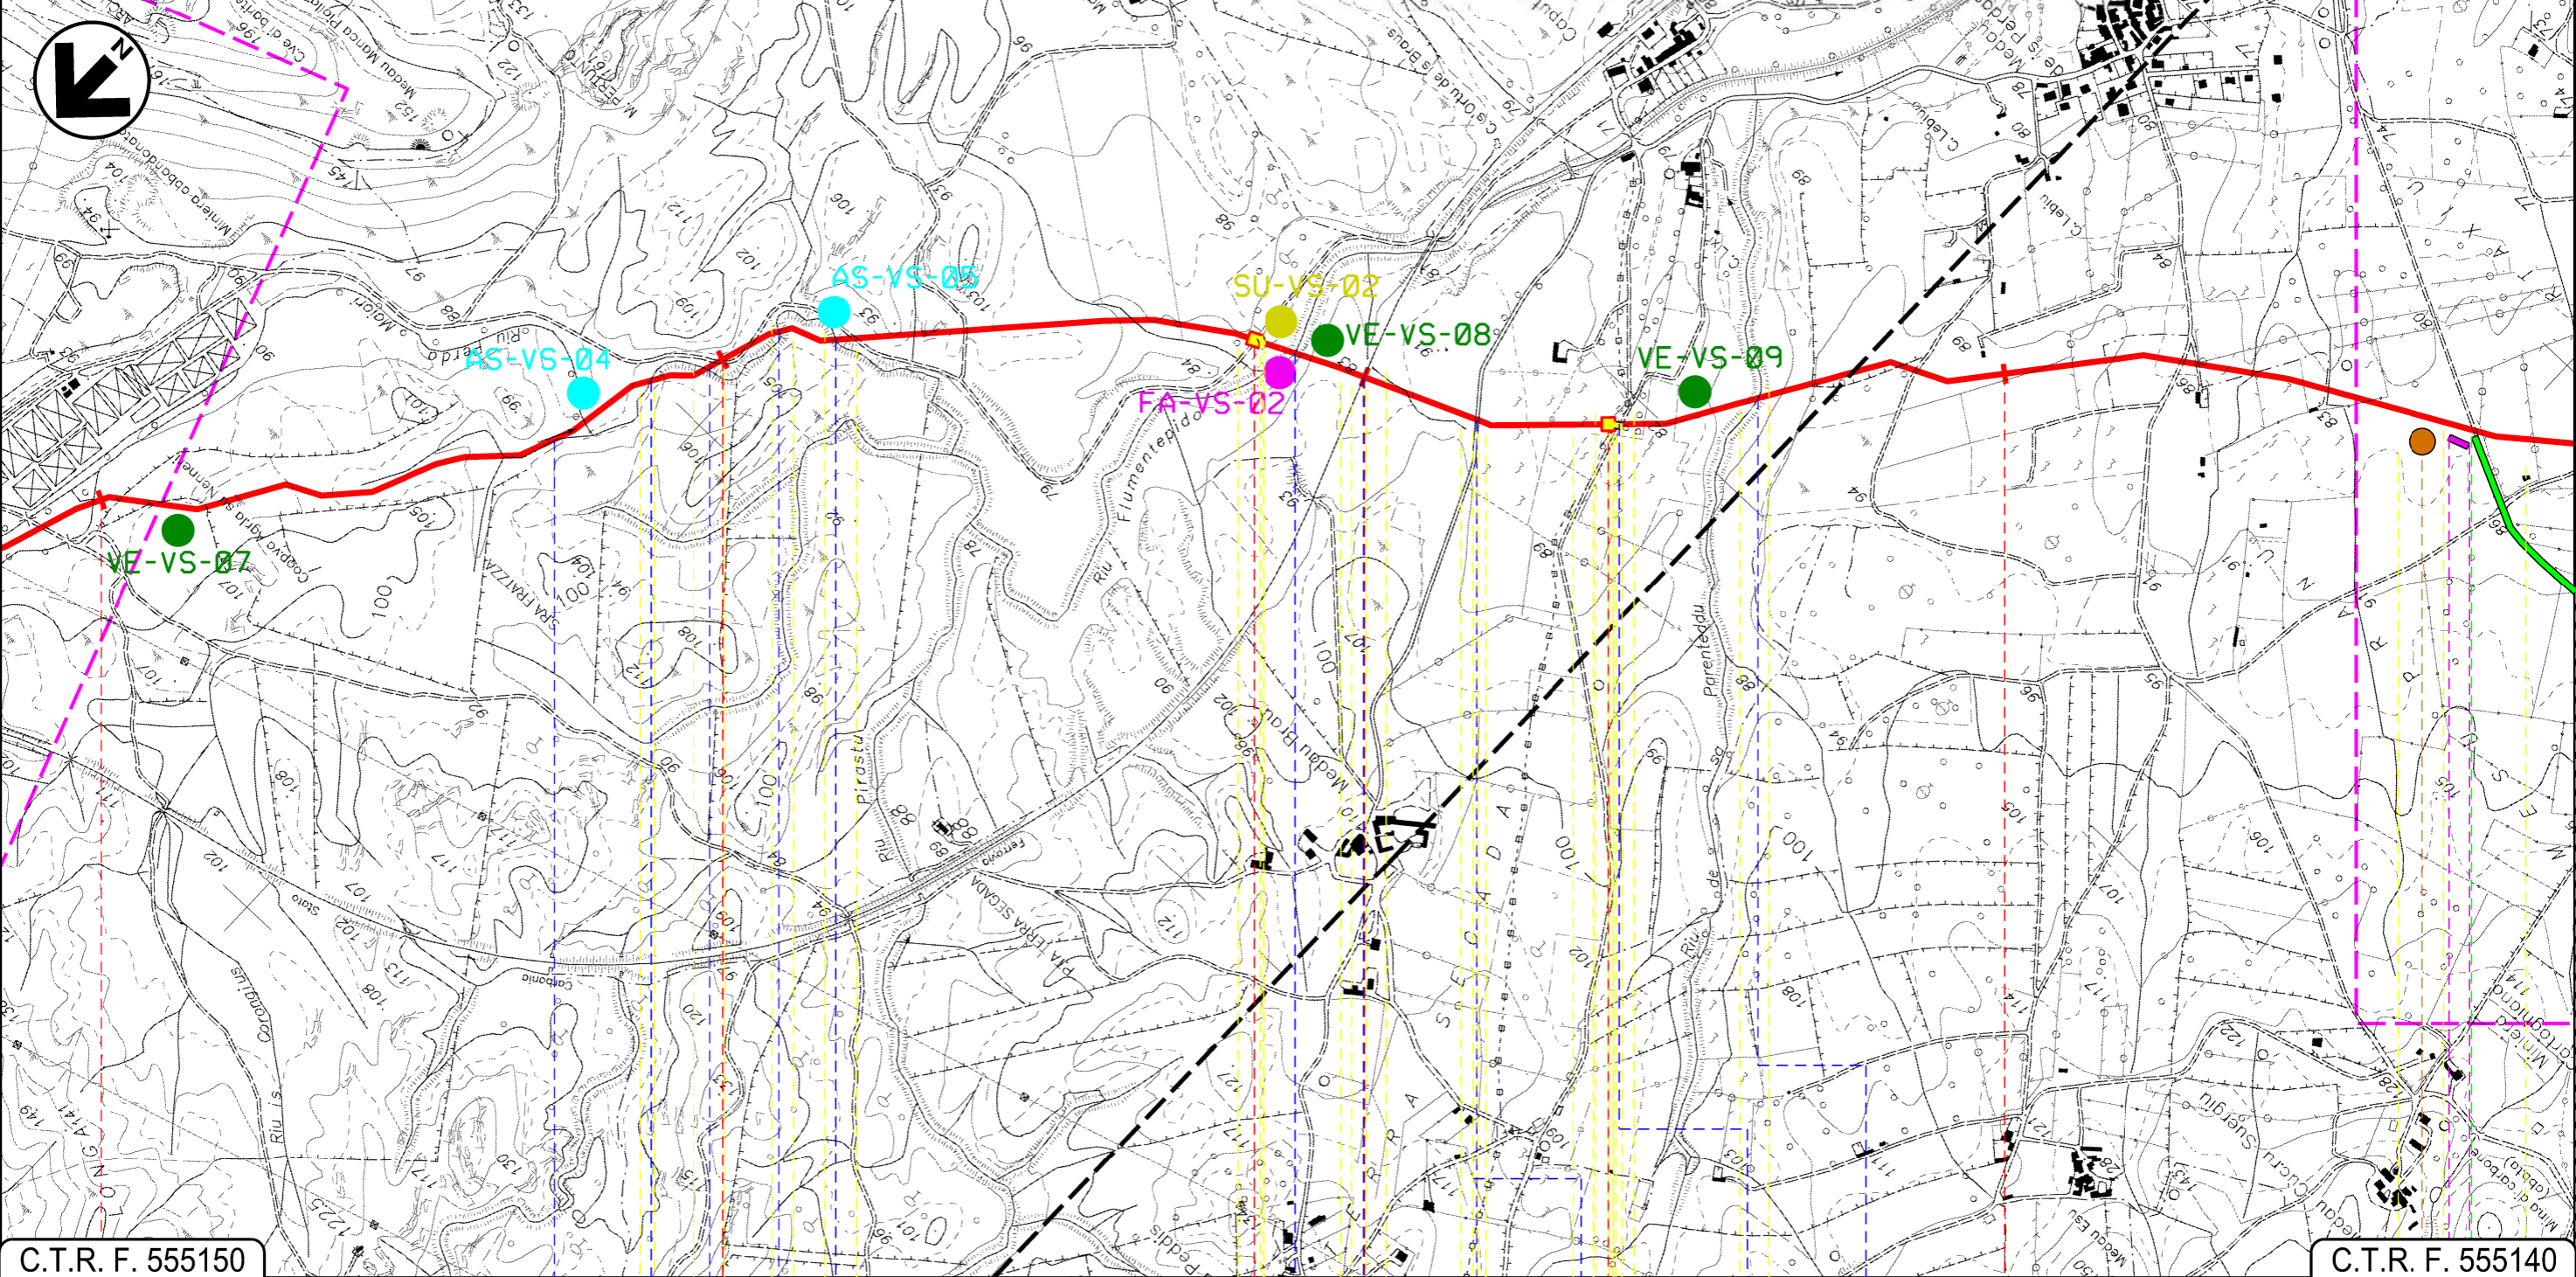

C.T.R. F. 555150

C.T.R. F. 555140

CARBONIA  
SUD SARDEGNA

1° attr. Rio Perda Maiori    2° 3° 4° 5° attr. Rio Perda Maiori    Rio Flumentepido    F.S. Carbonia-Villamassargia    Strada sterrata    Str. Bianco    Rio de Porenteddu

P6

18

19



Progetto:

METANIZZAZIONE SARDEGNA  
MET. VALLERMOSA – SULCIS  
DN 400 (16") DP 75 bar


PIANO DI MONITORAGGIO AMBIENTALE

01	2006/2018	REVISIONE	T. FILANDRO	L. D'ANDREA	R. BOZZINI O. CORDA
00	31/03/2017	EMISSIONE	F. CRISTOFARO	C. CASATI	V. FORLIVESI G. GIOVANNINI
INDICE	DATA	REVISIONI	ELABORATO	VERIFICATO	APPROVATO
					
			Rif TPIDL 073670-010-DW-3252-220 TECHNIP ITALY DIREZIONE LAVORI S.p.A.		
			PG-PMA-201		
			Comm.		

Foglio  
12  
di 14  
Scala  
1:10000

C.T.R. F. 555150

C.T.R. F. 564020

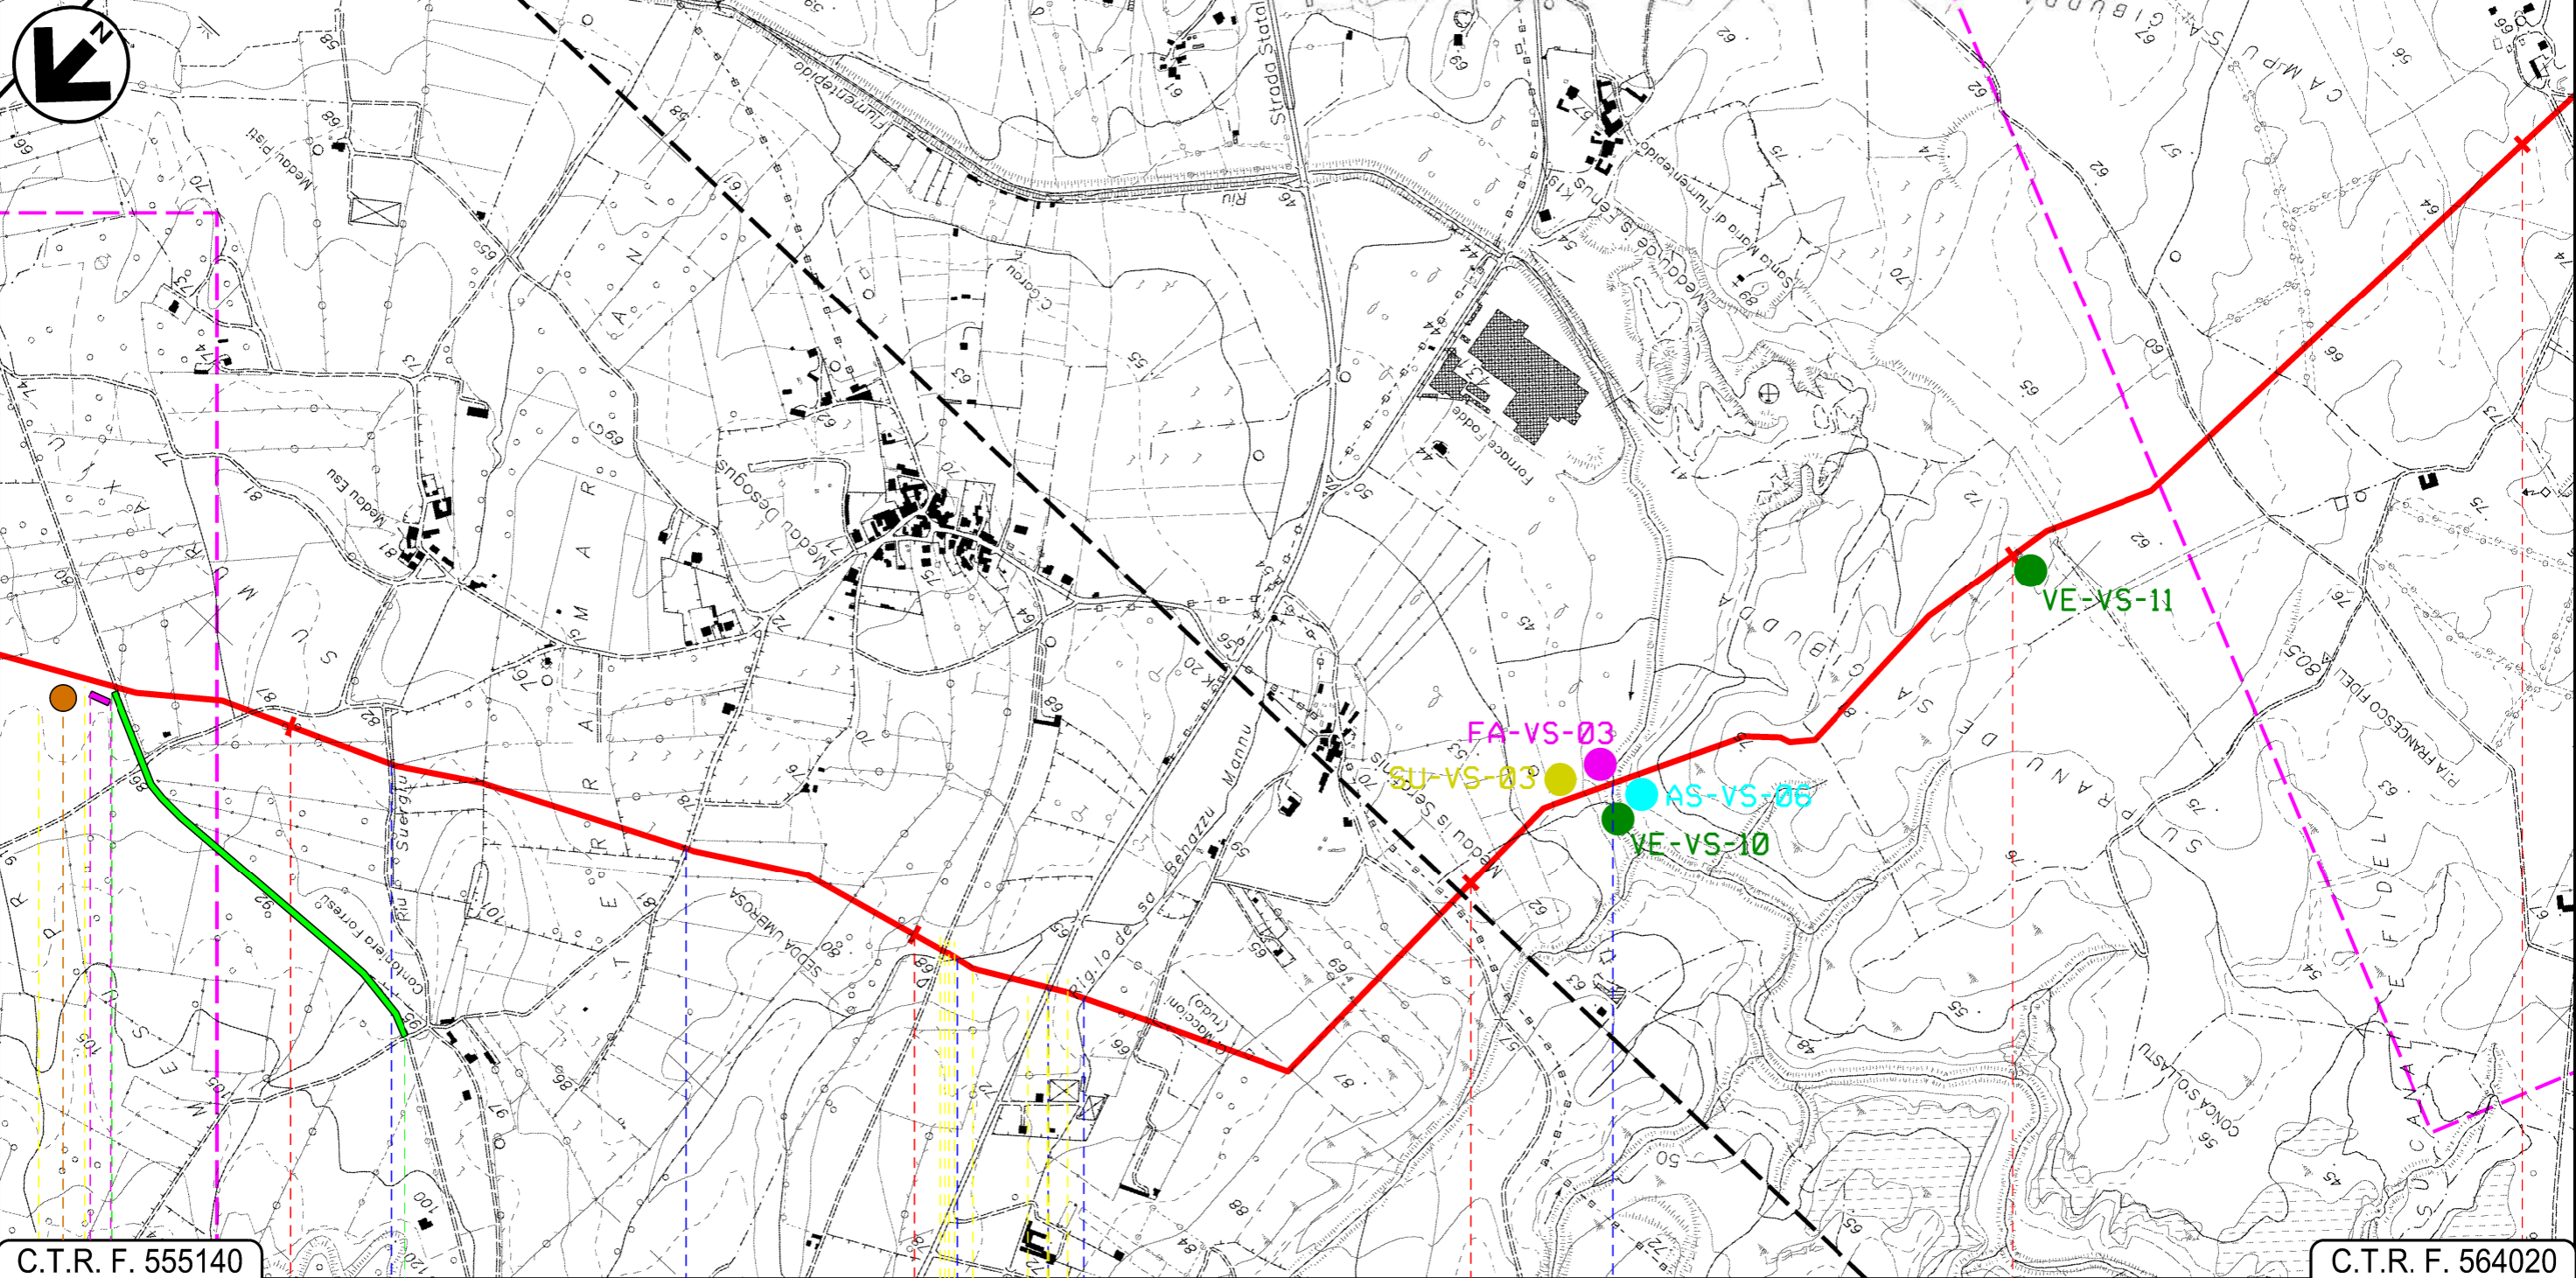

C.T.R. F. 555140

C.T.R. F. 564020

38 39 40 41 42

CARBONIA  
SUD SARDEGNA

Riu Suergiu    Strada Comunale    Rigolo de sa Benazzu Mannu    S.S. N. 126    Rigolo de sa Benazzu Mannu    Riu Fiumentepido

P6

20

21

INTE

C. 172500 FrM



Progetto:

METANIZZAZIONE SARDEGNA  
MET. VALLERMOSA – SULCIS  
DN 400 (16") DP 75 bar

PIANO DI MONITORAGGIO AMBIENTALE

01	2006/2018	REVISIONE	T.FILANDRO	L.D'ANDREA	R.BOZZINI
00	31/03/2017	EMISSIONE	F.CRISTOFARO	C.CASATI	V.FORLIVESI G.GIOVANNINI
INDICE	DATA	REVISIONI	ELABORATO	VERIFICATO	APPROVATO

Foglio  
**13**  
di 14  
Scala  
**1:10000**




**TechnipFMC**  
Rif.TPIDL: 073670-010-DW-3252-220  
TECHNIP ITALY DIREZIONE LAVORI S.p.A.

PG-PMA-201

Comm.

C.T.R. F. 564020

C.T.R. F. 564020

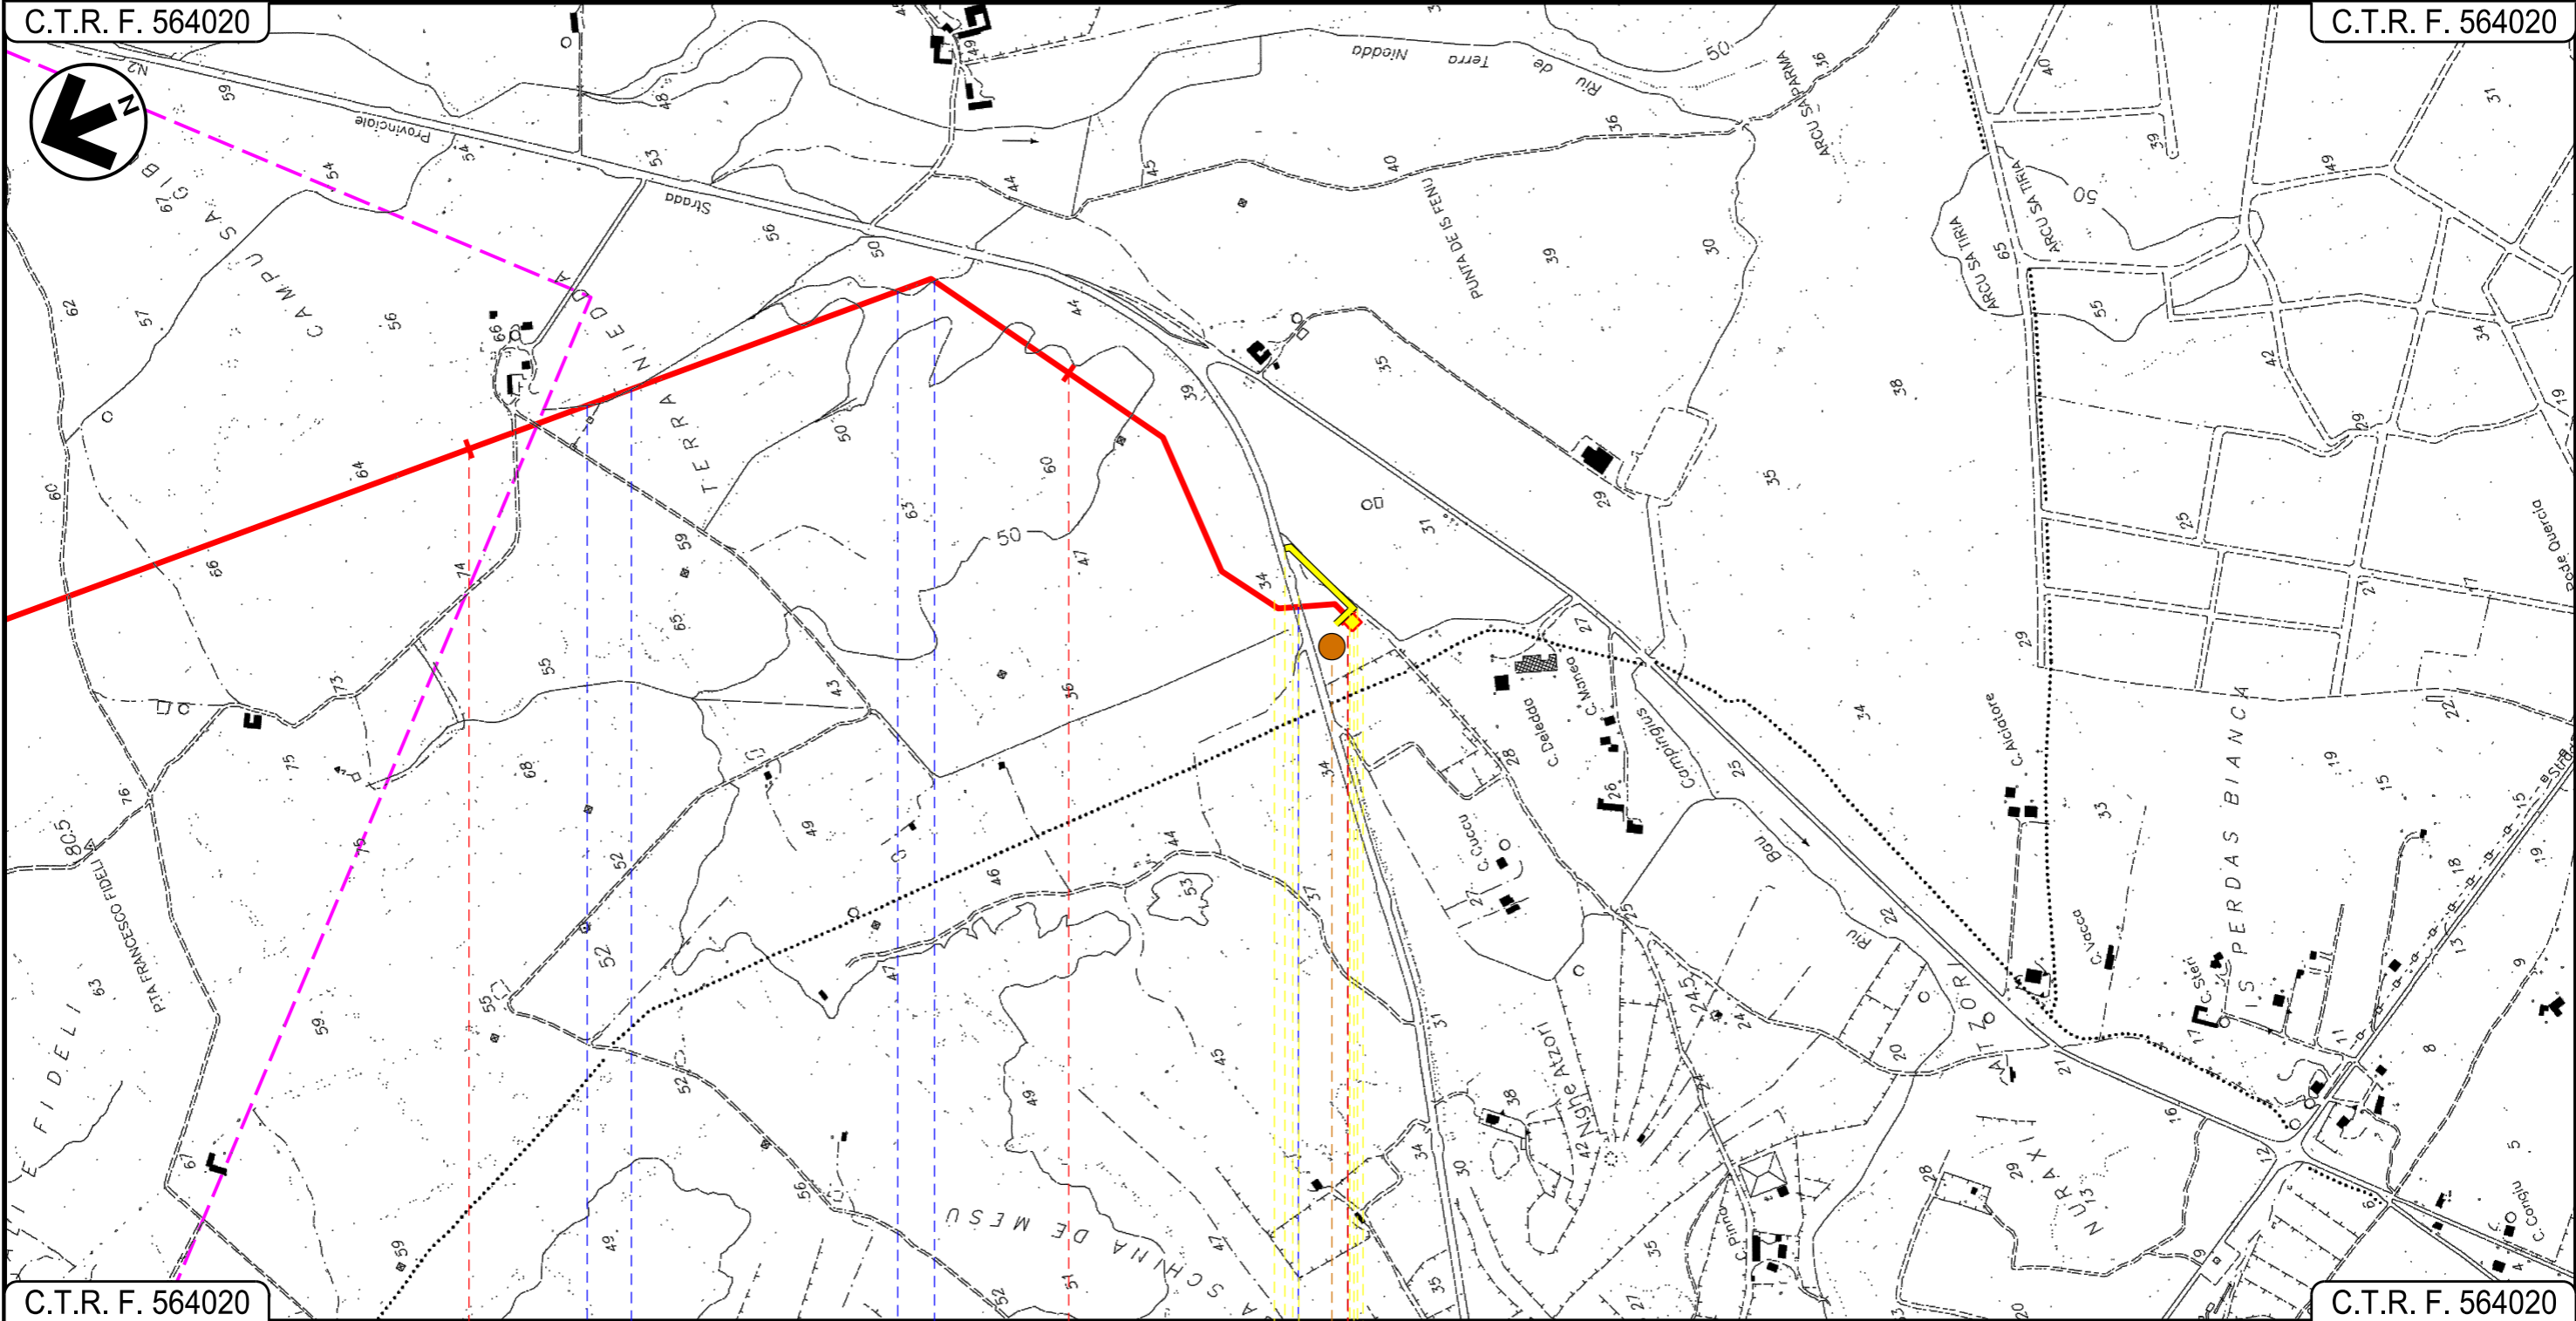

C.T.R. F. 564020

C.T.R. F. 564020

42

43

43+610

CARBONIA

SUD SARDEGNA

P.I.D.I.N.9

Fosso

Fosso

S.P.N. 2

P7

22











INTE





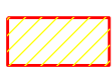

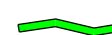




01	2006/2018	REVISIONE	T.FILANDRO	L.D'ANDREA	R.BOZZINI O.CORDA
00	31/03/2017	EMISSIONE	F.CRISTOFARO	C.CASATI	V.FORLIVESI G.GIOVANNINI
INDICE	DATA	R E V I S I O N I			ELABORATO VERIFICATO APPROVATO
					PG-PMA-201
			Rif TPIDL: 073670-010-DW-3252-220 TECHNIP ITALY DIREZIONE LAVORI S.p.A.		Comm.

LEGENDA







SIMBOLOGIA CARTOGRAFICA

-  Metanodotto in progetto
-  Altri metanodotti in progetto
-  Gallerie, Tunnel, Mini-Microtunnel, Raise Boring e T.O.C.
-  Impianti di linea in progetto
-  Aree impianti stacco-terminale in progetto
-  Piazzola di stoccaggio tubazioni
-  Strada di accesso all'impianto
-  Adeguamento strade esistenti
-  Strade di accesso provvisorio
-  Limite sovrapposizione fogli




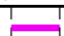


SIMBOLOGIA MECCANICA

-  Punto di intercettazione di linea (P.I.L.)
-  Punto di intercettazione di derivazione importante (P.I.D.I.)
-  Punto di intercettazione di derivazione semplice con stacco da P.I.L. (P.I.D.S.)
-  Punto di intercettazione e derivazione semplice con stacco da Linea (P.I.D.S.)
-  Punto di intercettazione con discaggio di allacciamento (P.I.D.A.)
-  Punto predisposto per il discaggio di allacciamento (P.P.D.A.)
-  Punto di sezionamento elettrico terminale (P.S.E.T.)
-  Stazione predisposta per lancio e ricevimento PIG
-  Impianto di riduzione/regolazione della pressione

LEGENDA DEI PUNTI DI MONITORAGGIO AMBIENTALE

-  Monitoraggio VEGETAZIONE
-  Monitoraggio SUOLO
-  Monitoraggio FAUNA
-  Monitoraggio ACQUE SUPERFICIALI
-  Monitoraggio ACQUE SOTTERRANEE
-  Monitoraggio RUMORE
-  Monitoraggio ATMOSFERA

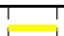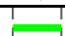Il presente disegno è di proprietà aziendale - La Società tutelerà i propri diritti a termine di legge.

Progressiva chilometrica	N.	
Comuni		
Province		
Impianti	TIPO - N.	
Attraversamenti	TIPOLOGIA ATTRAVERSATA (SS n. **, corso d'acqua, ferrovia, ecc.)	
Strade - Piste	ACCESSO IMPIANTI 	ADEGUAMENTI STRADE 
Piazzole	N. PIAZ. 	STRADE PROVVISORIE 
Fascia di lavoro	ALLARGATA 	
Opere civili	TRASVERSALI 	LONGITUDINALI 