

COROGRAFIA Scala 1:500.000

01	2006/2018	REVISIONE	T.FILANDRO	L.D'ANDREA	R.BOZZINI O.CORDA						
00	31/03/2017	EMISSIONE	J.PAPPALARDO	C.CASATI	V.FORLIVESI G.GIOVANNINI						
INDICE	DATA	REVISIONI	ELABORATO	VERIFICATO	APPROVATO						
			PROGETTISTA 		Dis. PG-PMA-402						
Metanodotto: METANIZZAZIONE SARDEGNA METANODOTTO DERIVAZIONE PER MONSERRATO DN 250 (10") DP 75 bar			Rif TPIDL 073670-010-DW-3252-546 TECHNIP ITALY DIREZIONE LAVORI S.p.A.		Fg. 1 di 7						
PIANO DI MONITORAGGIO AMBIENTALE			Sostituisce il Sostituito dal		Comm. INDICE <table border="1" style="display: inline-table;"><tr><td>0</td><td></td><td></td><td></td><td></td><td></td></tr></table> Scala 1:10000	0					
0											

Progetto:

METANIZZAZIONE SARDEGNA
MET.:DER. PER MONSERRATO
DN 250 (10") DP 75 bar

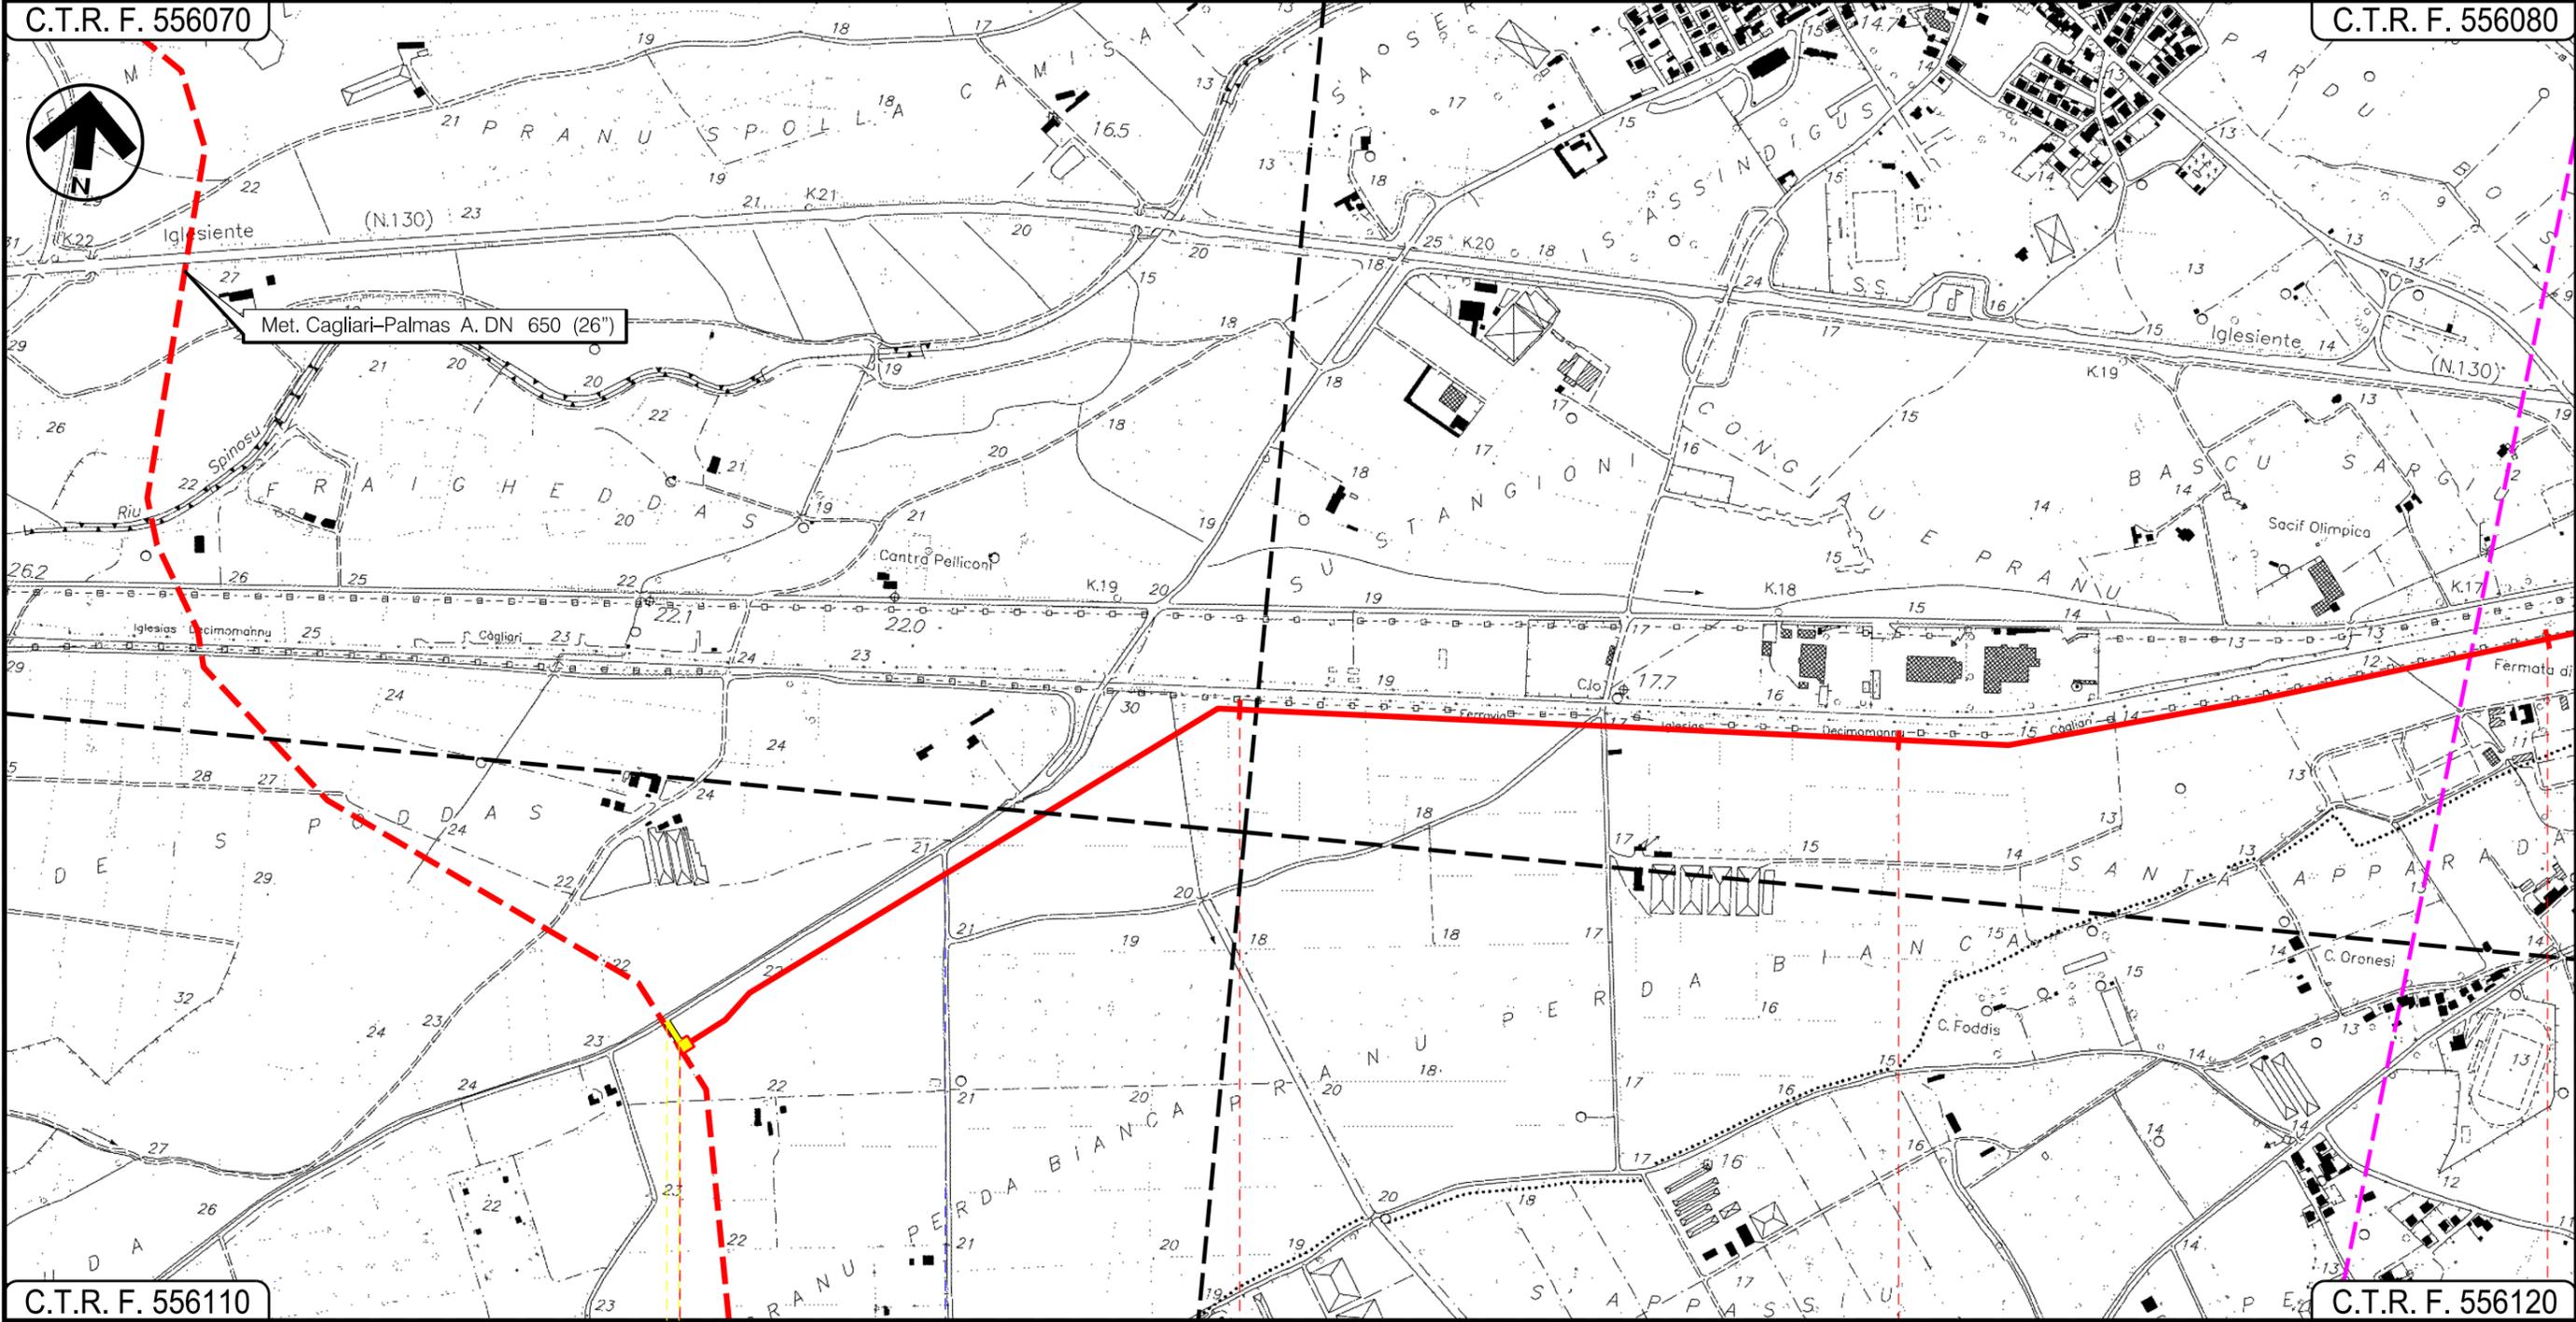
PIANO DI MONITORAGGIO AMBIENTALE

01	2006/2018	REVISIONE	T.FILANDRO	L.D'ANDREA	H.BOZZINI
00	31/03/2017	EMISSIONE	J.PAPPALARDO	C. CASATI	V.FORLIVESTI G.GIOVANNINI
INDICE	DATA	REVISIONI	ELABORATO	VERIFICATO	APPROVATO
					
			Rif TPIDL: 073670-010-DW-3252-546 TECHNIP ITALY DIREZIONE LAVORI S.p.A.		
			PG-PMA-402		
			Comm.		

Foglio
2
di 7
Scala
1:10000

C.T.R. F. 556070

C.T.R. F. 556080



C.T.R. F. 556110

C.T.R. F. 556120

VILLASPECIOSA
SUD SARDEGNA

In prog. su Met. Cagliari
Palmas A. P.I.D.I. N. 4

Strada
sterrata

Progetto:


METANIZZAZIONE SARDEGNA
MET.:DER. PER MONSERRATO
DN 250 (10") DP 75 bar

PIANO DI MONITORAGGIO AMBIENTALE

01	20/06/2018	REVISIONE	T.FILANDRO	L.D'ANDREA	H.BOZZINI	Foglio 3 di 7 Scala 1:10000
00	31/03/2017	EMISSIONE	J.PAPPALARDO	C. CASATI	V.FORLIVESI G.GIOVANNINI	
INDICE	DATA	REVISIONI	ELABORATO	VERIFICATO	APPROVATO	
 			PG-PMA-402			Comm.
Rif TPIDL 073670-010-DW-3252-546 TECHNIP ITALY DIREZIONE LAVORI S.p.A.						



C.T.R. F. 556080

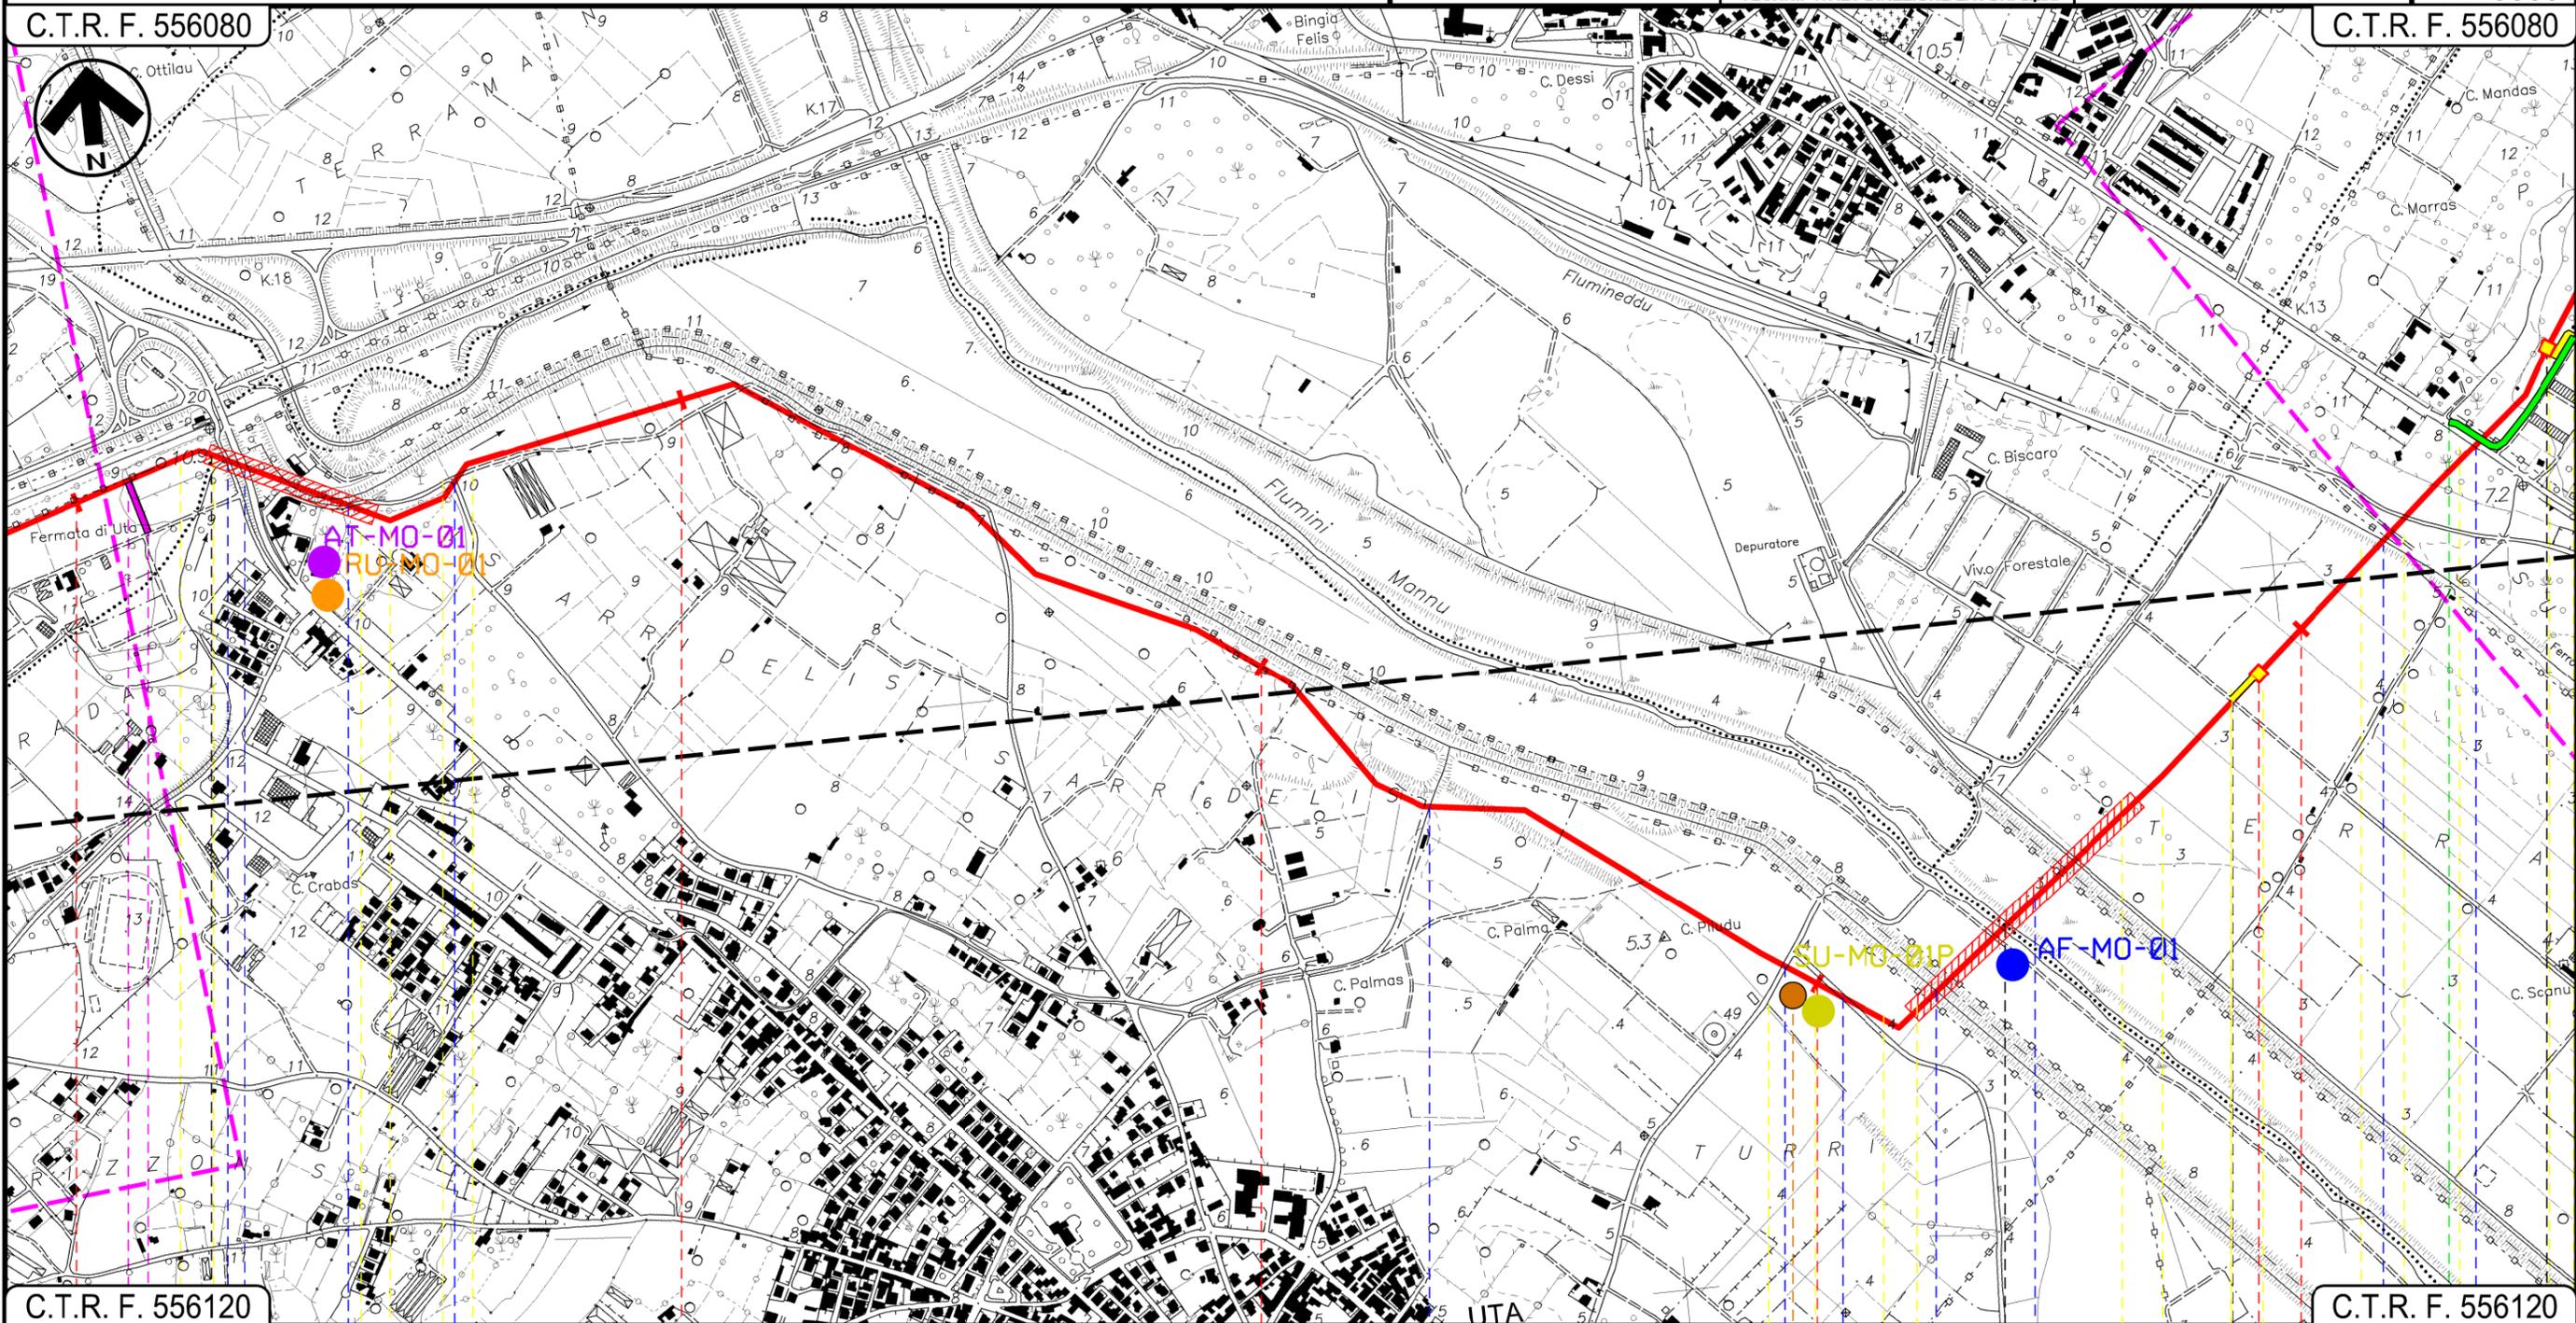C.T.R. F. 556080



C.T.R. F. 556120

  C.T.R. F. 556120

3	4	5	6	7
VILLASPECIOSA		UTA		ASSEMINI
SUD SARDEGNA		CAGLIARI		
 Strada asfaltata  Strada Comunale  Strada Comunale		 Fosso	 Via Montegratico  Strada Asfaltata  Canale  Flumini Mannu  Via Olimpia  Via Nazionale	 P.LL.N 1  P.LL.N 2
		P1		

Progetto:


METANIZZAZIONE SARDEGNA
MET.:DER. PER MONSERRATO
DN 250 (10") DP 75 bar

PIANO DI MONITORAGGIO AMBIENTALE

01	20/06/2018	REVISIONE	T.FILANDRO	L.D'ANDREA	H.BOZZINI	Foglio 4
00	31/03/2017	EMISSIONE	J.PAPPALARDO	C. CASATI	V.FORLIVESTI G.GIOVANNINI	
INDICE	DATA	REVISIONI	ELABORATO	VERIFICATO	APPROVATO	di 7
					PG-PMA-402	Scala 1:10000
					Comm.	

C.T.R. F. 556080

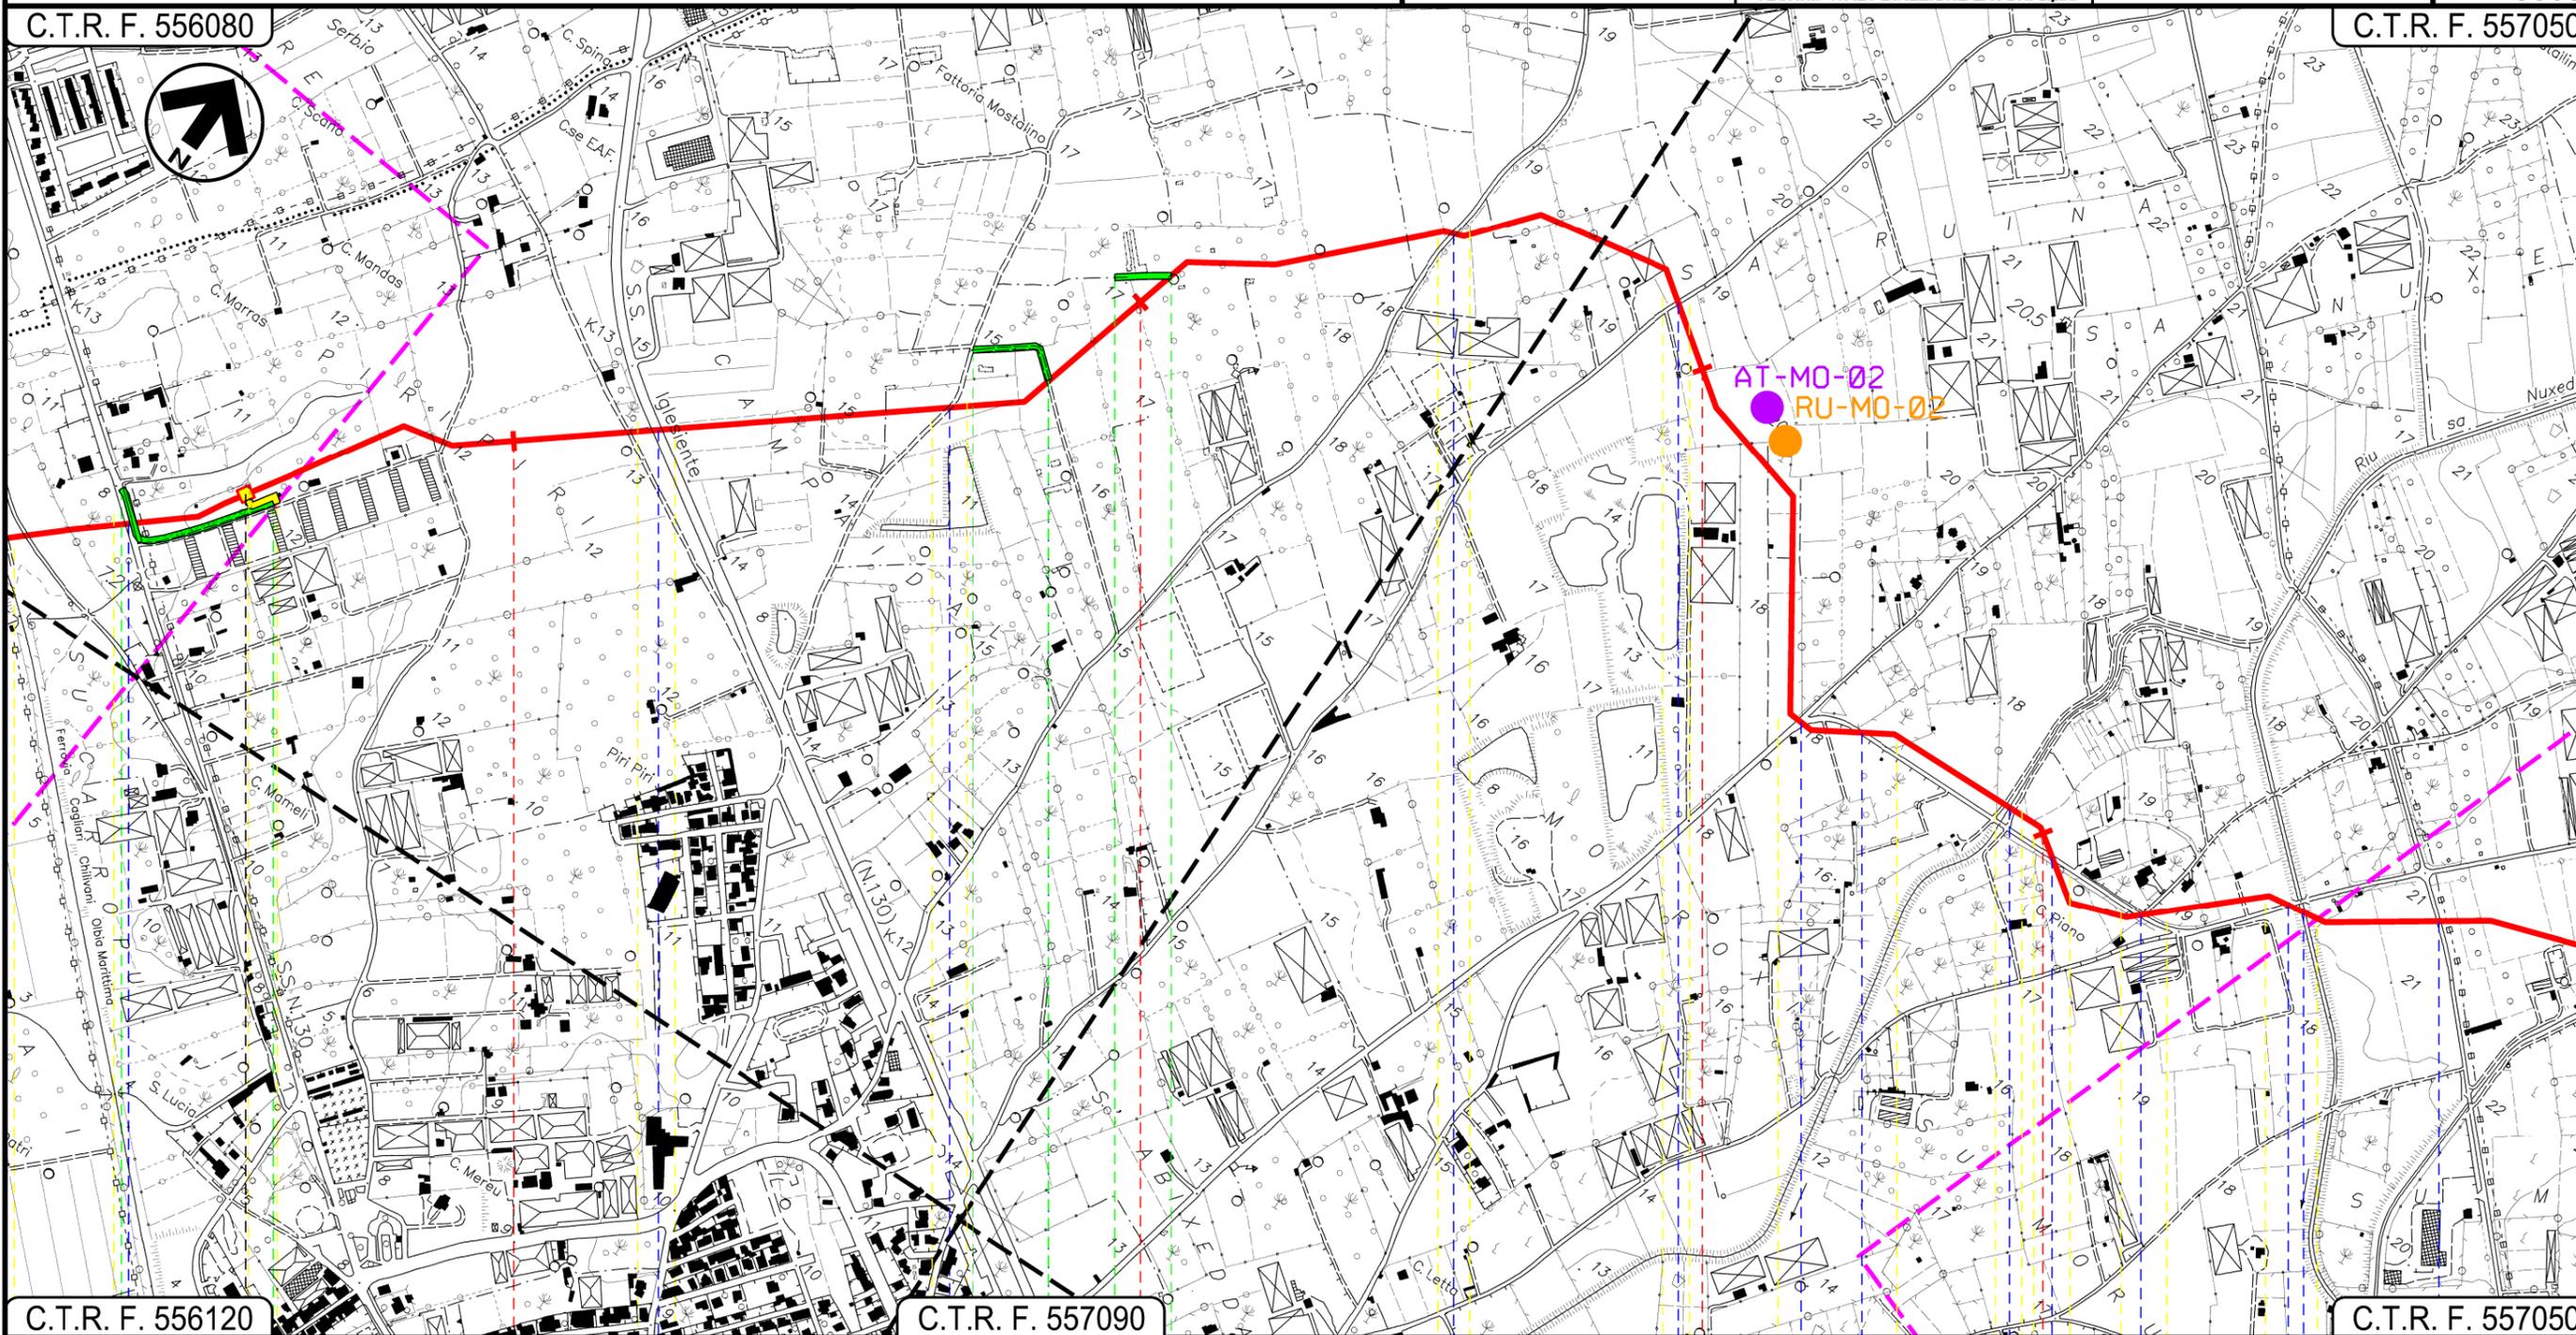C.T.R. F. 557050






C.T.R. F. 556120

C.T.R. F. 557090

C.T.R. F. 557050

ASSEMINI
CAGLIARI

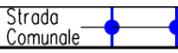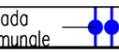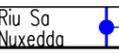PI.DI.N 2

-  Via Nazionale
-  S.S. n.130
-  Strada Comunale
-  Strada Comunale
-  Strada Comunale
-  Canale
-  Strada Comunale
-  Strada Comunale
-  Riu Sa Nuxedda
-  Strada Asfaltata

01

I
N
T
E
C. 172500 FrM

Progetto:


METANIZZAZIONE SARDEGNA
MET.:DER. PER MONSERRATO
DN 250 (10") DP 75 bar

PIANO DI MONITORAGGIO AMBIENTALE

01	20/06/2018	REVISIONE	T.FILANDRO	L.D'ANDREA	H.BOZZINI	Foglio 5 di 7 Scala 1:10000
00	31/03/2017	EMISSIONE	J.PAPPALARDO	C. CASATI	V.FORLIVESTI G.GIOVANNINI	
INDICE	DATA	REVISIONI	ELABORATO	VERIFICATO	APPROVATO	
 			PG-PMA-402			Comm.
			Rif TPIDL 073670-010-DW-3252-546 TECHNIP ITALY DIREZIONE LAVORI S.p.A.			

C.T.R. F. 557050

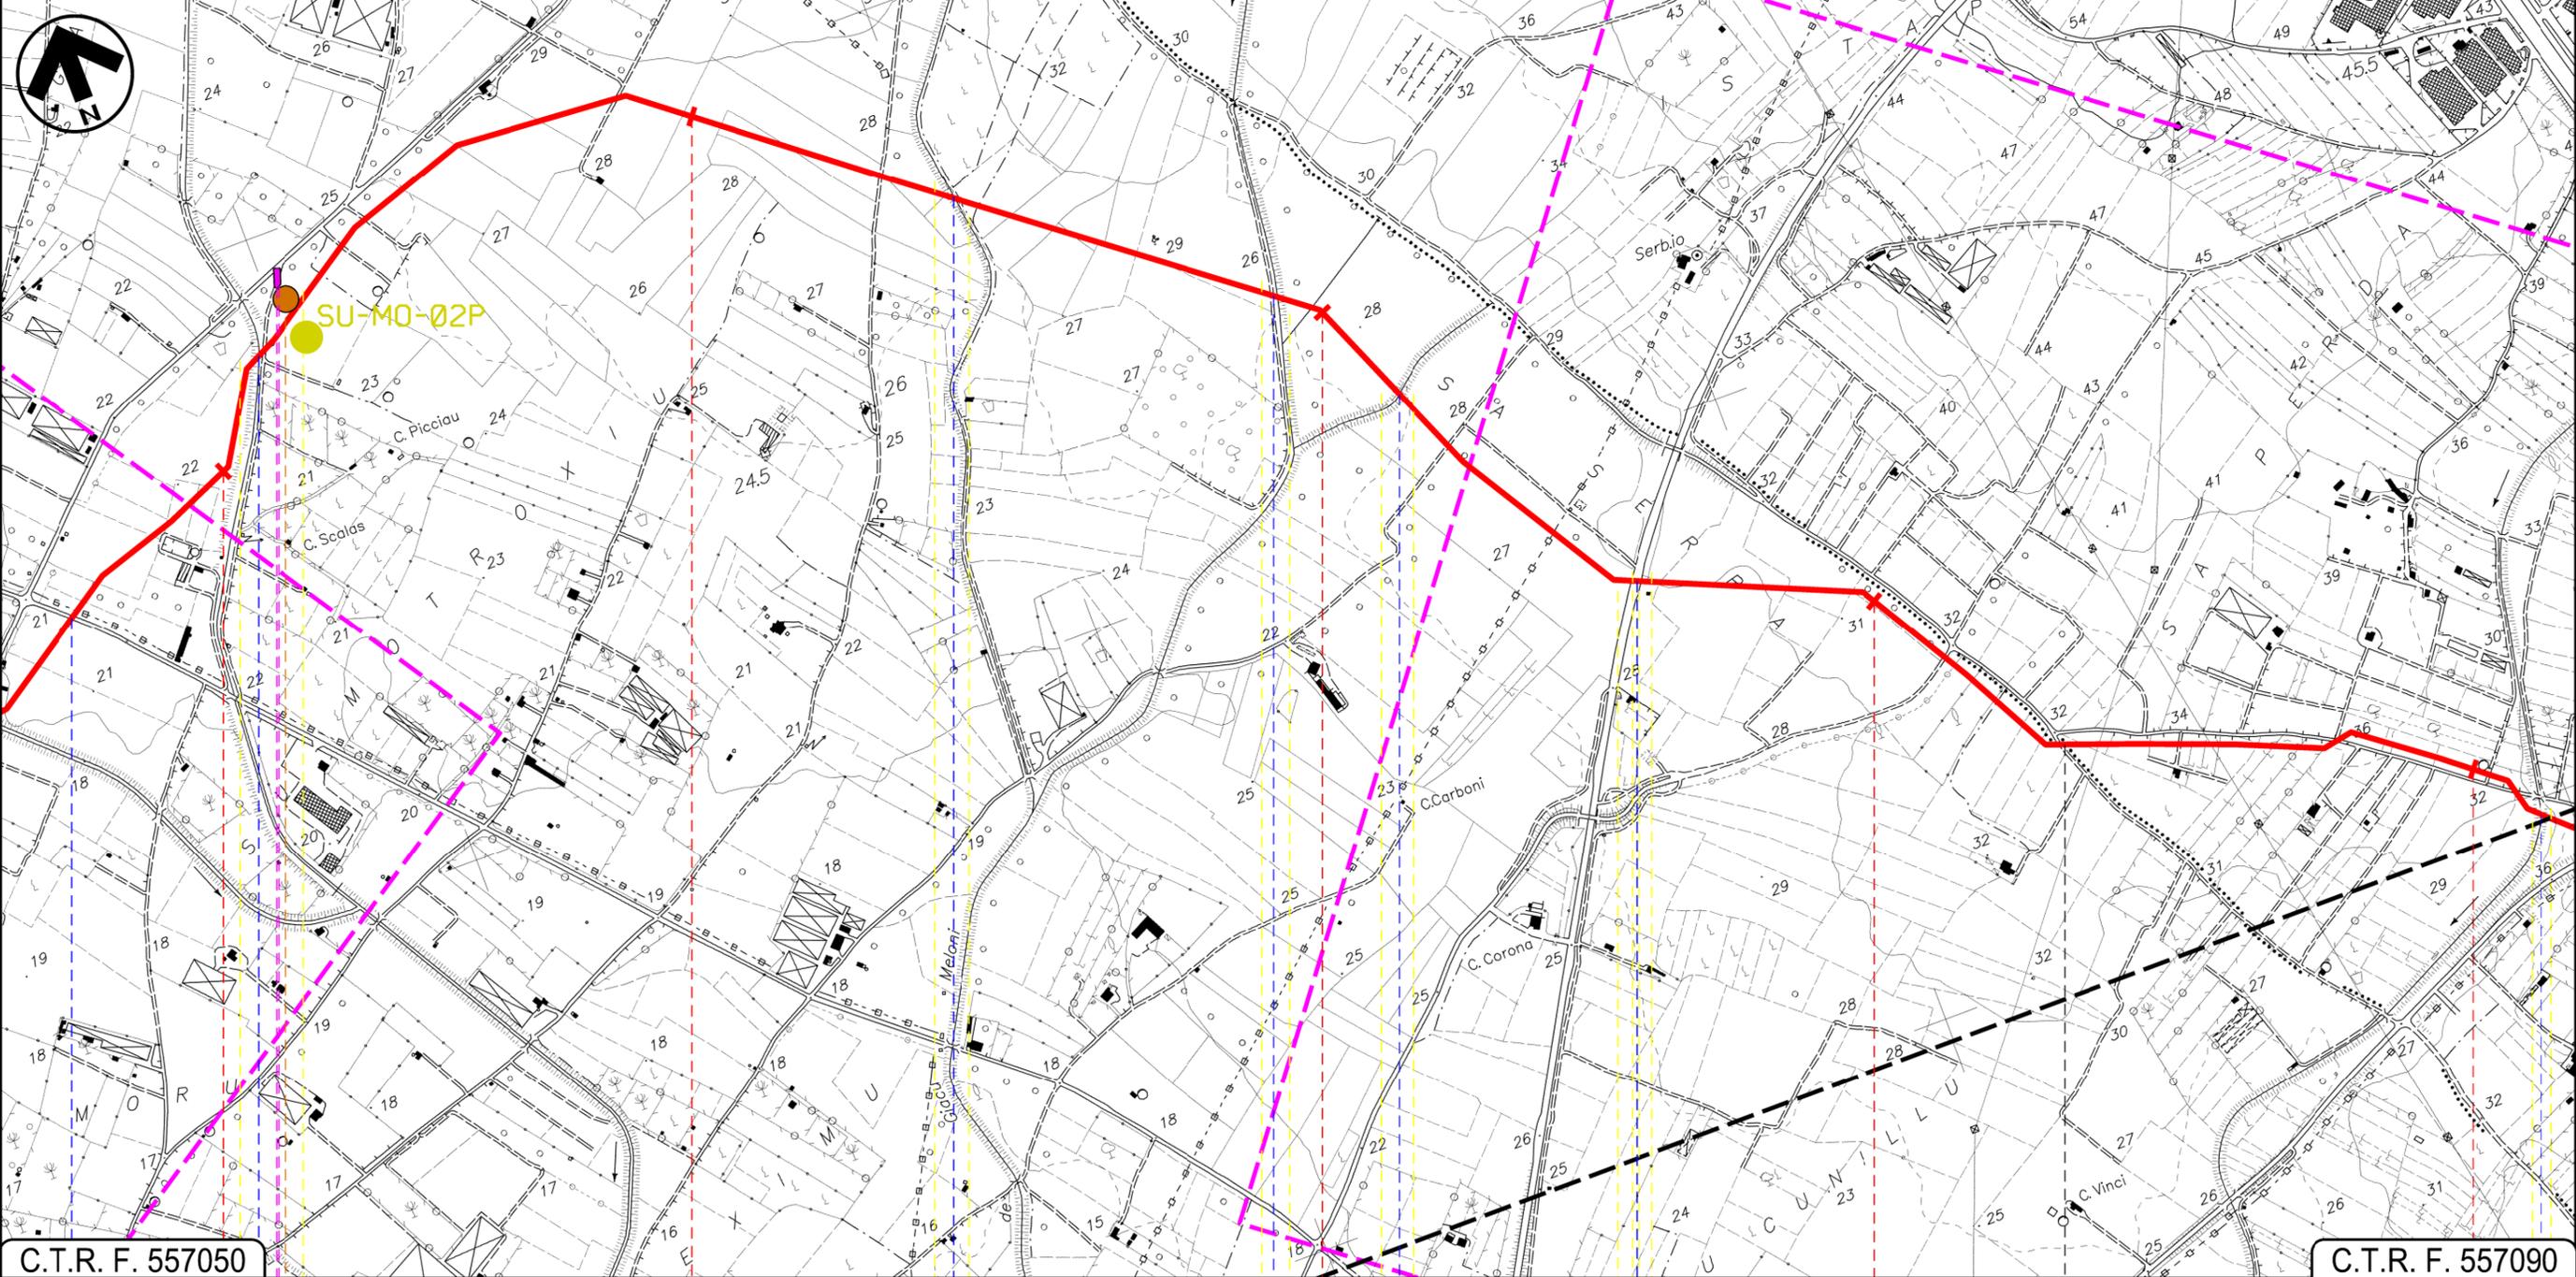C.T.R. F. 557050



C.T.R. F. 557050

C.T.R. F. 557090

12

13

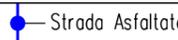
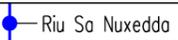
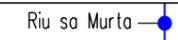
14

15

16

ASSEMINI
CAGLIARI

SESTU

 Strada Asfaltata
  Riu Sa Nuxedda
  Riu de Giacu Meloni
  Canale
  S.P. n. 2
  Riu sa Murta

P2

02

03

04

05

I
N
T
E

Progetto:

METANIZZAZIONE SARDEGNA
MET.:DER. PER MONSERRATO
DN 250 (10") DP 75 bar

PIANO DI MONITORAGGIO AMBIENTALE

01	2006/2018	REVISIONE	T.FILANDRO	L.D'ANDREA	H.BOZZINI
00	31/03/2017	EMISSIONE	J.PAPPALARDO	C. CASATI	V.FORLIVESTI G.GIOVANNINI
INDICE	DATA	REVISIONI			APPROVATO

Foglio
6
di 7
Scala
1:10000

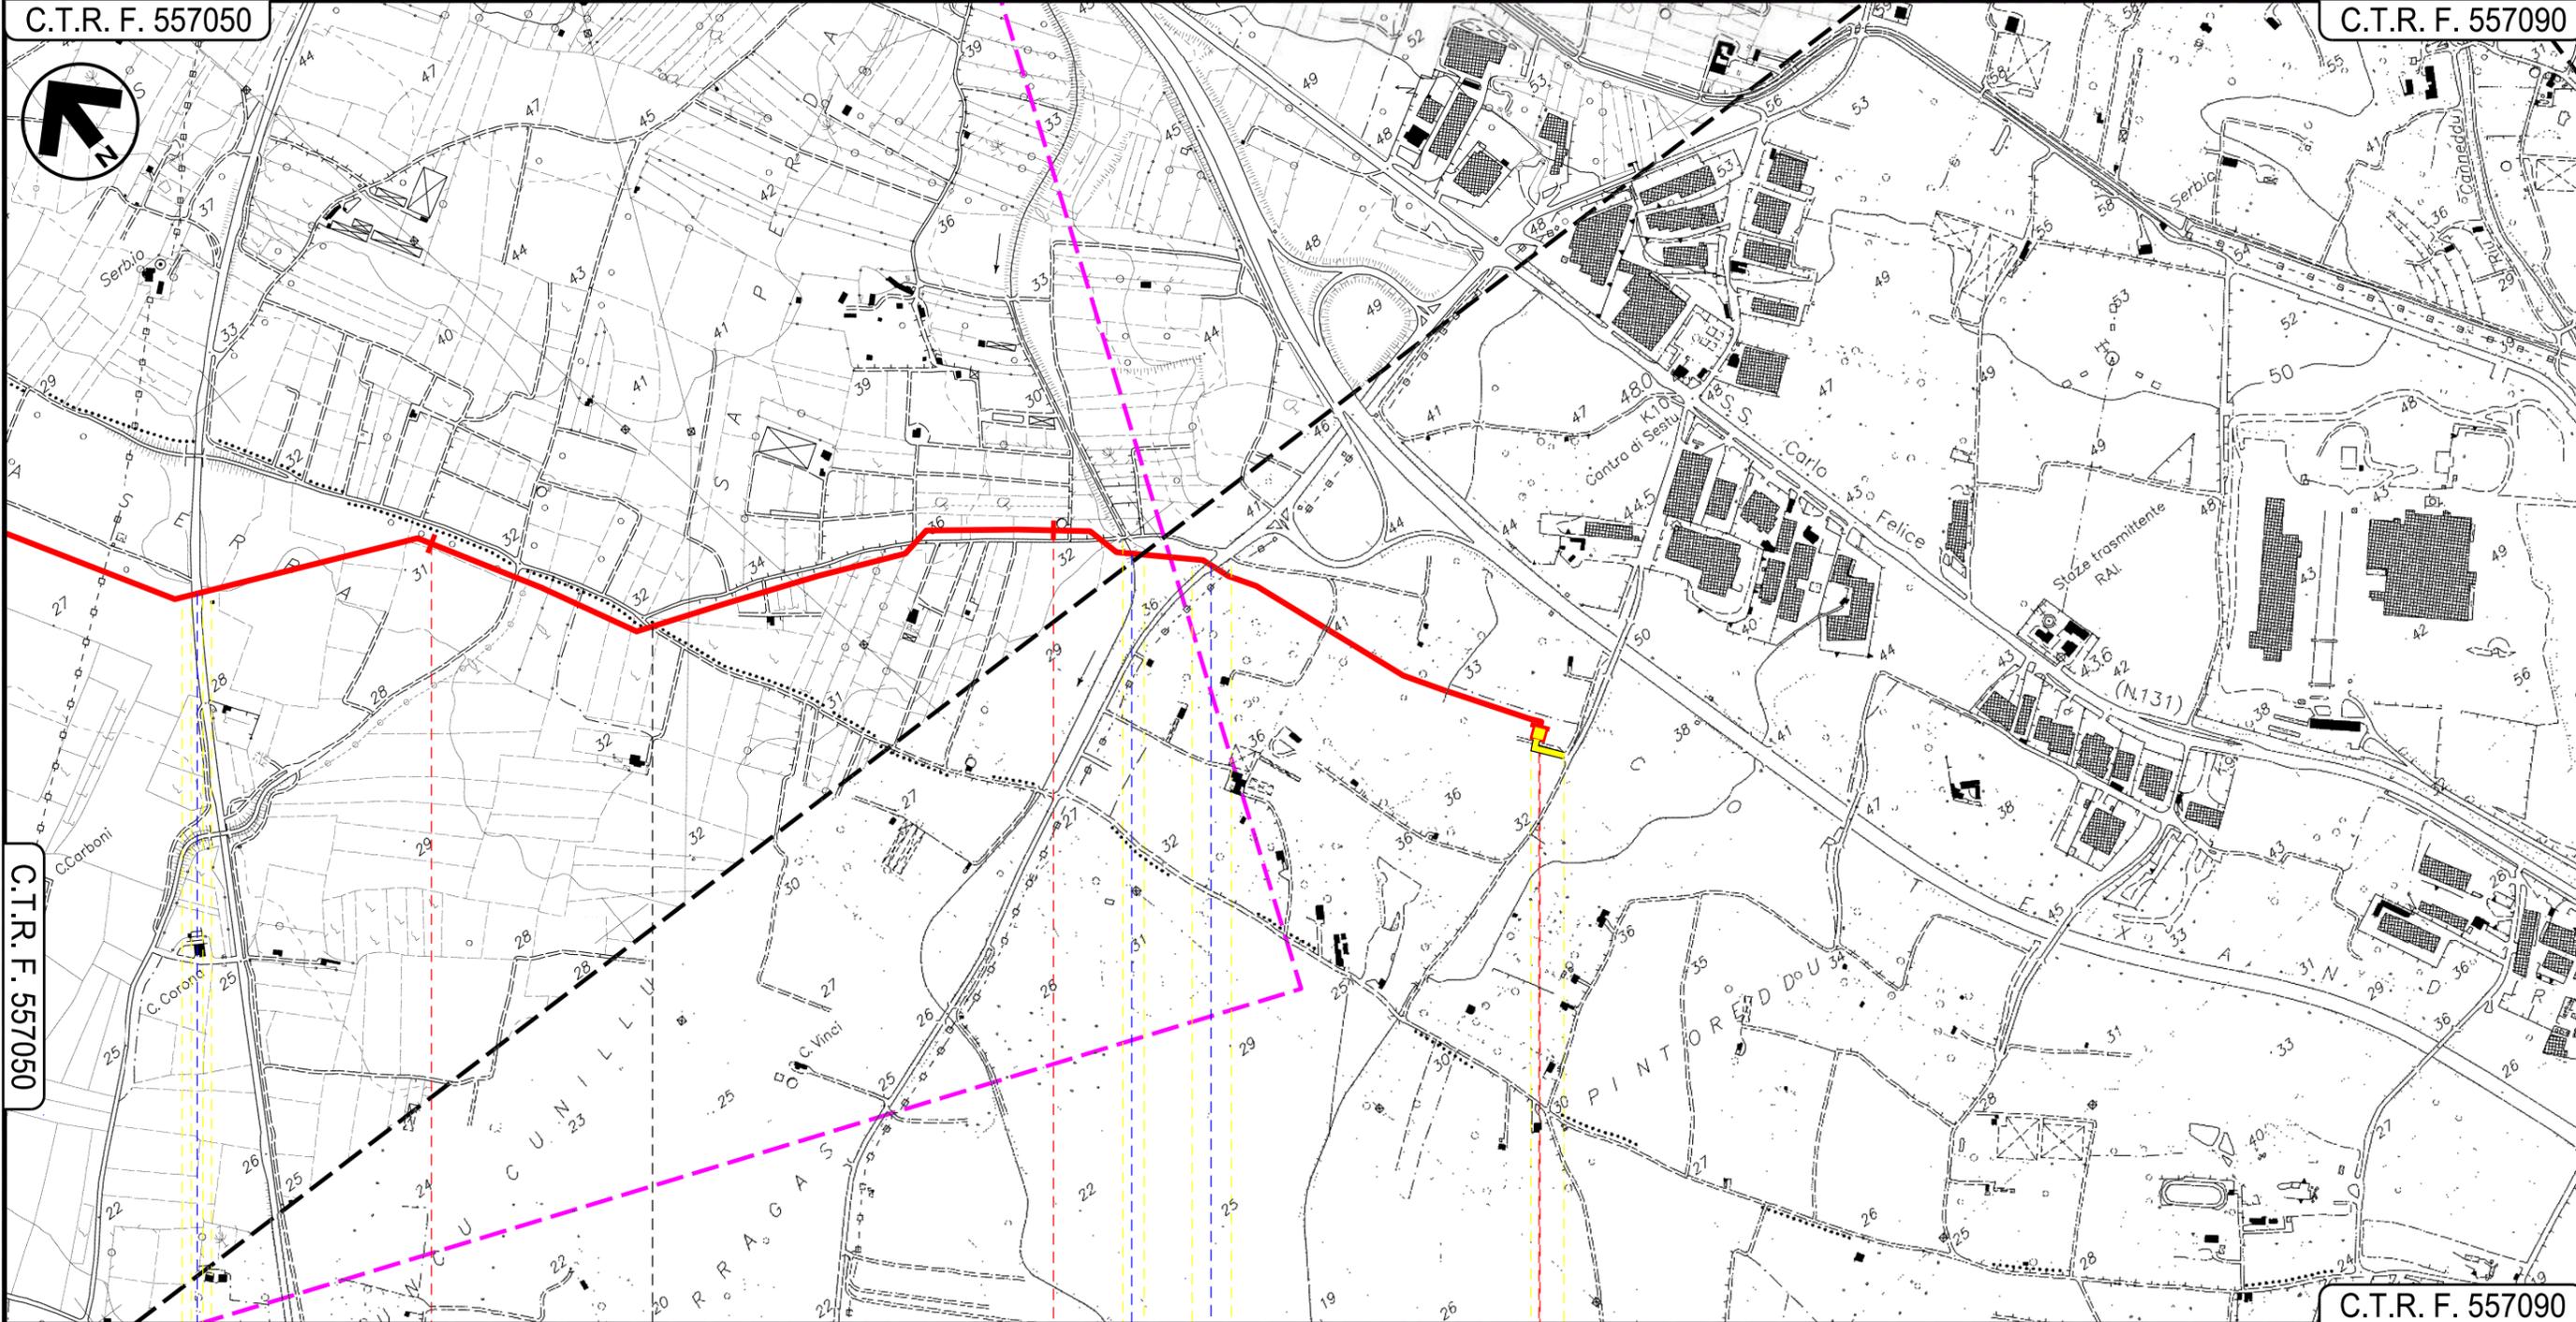


TechnipFMC
Rif TPIDL: 073670-010-DW-3252-546
TECHNIP ITALY DIREZIONE LAVORI S.p.A.

PG-PMA-402
Comm.

C.T.R. F. 557050

C.T.R. F. 557090



C.T.R. F. 557050

C.T.R. F. 557090

ASSEMINI

SESTU

CAGLIARI

P.I.O. N. 3

S.P. n. 2

Riu sa Murta

Strada Comunale Is Canedus

05

METANIZZAZIONE SARDEGNA
 METANODOTTO DERIVAZIONE PER MONSERRATO
 DN 250 (10") DP 75 bar

PIANO DI MONITORAGGIO AMBIENTALE

01	2006/2018	REVISIONE	T.FILANDRO	L.D'ANDREA	R.BOZZINI O.CORDA
00	31/03/2017	EMISSIONE	J.PAPPALARDO	C.CASATI	V.FORLIVESI G.GIOVANNINI
INDICE	DATA	R E V I S I O N I			ELABORATO VERIFICATO APPROVATO
				PG-PMA-402	
		Rif TPIDL: 073670-010-DW-3252-546 TECHNIP ITALY DIREZIONE LAVORI S.p.A.		Comm.	

Foglio
7
 di 7
 Scala
1:10000

LEGENDA

-  Metanodotto in progetto
-  Altri metanodotti in progetto
-  Gallerie, Tunnel, Mini-Microtunnel, Raise Boring e T.O.C.
-  Impianti di linea in progetto
-  Aree impianti stacco-terminale in progetto
-  Piazzola di stoccaggio tubazioni
-  Strada di accesso all'impianto
-  Adeguamento strade esistenti
-  Strade di accesso provvisorio
-  Limite sovrapposizione fogli

SIMBOLOGIA MECCANICA

-  Punto di intercettazione di linea (P.I.L.)
-  Punto di intercettazione di derivazione importante (P.I.D.I.)
-  Punto di intercettazione di derivazione semplice con stacco da P.I.L. (P.I.D.S.)
-  Punto di intercettazione e derivazione semplice con stacco da Linea (P.I.D.S.)
-  Punto di intercettazione con discaggio di allacciamento (P.I.D.A.)
-  Punto predisposto per il discaggio di allacciamento (P.P.D.A.)
-  Punto di sezionamento elettrico terminale (P.S.E.T.)
-  Stazione predisposta per lancio e ricevimento PIG
-  Impianto di riduzione/regolazione della pressione

LEGENDA DEI PUNTI DI MONITORAGGIO AMBIENTALE

-  Monitoraggio VEGETAZIONE
-  Monitoraggio SUOLO
-  Monitoraggio FAUNA
-  Monitoraggio ACQUE SUPERFICIALI
-  Monitoraggio ACQUE SOTTERRANEE
-  Monitoraggio RUMORE
-  Monitoraggio ATMOSFERA

Il presente disegno è di proprietà aziendale - La Società tutela i propri diritti a termine di legge.

Progressiva chilometrica	N.	
Comuni		
Province		
Impianti	TIPO - N.	
Attraversamenti	TIPOLOGIA ATTRAVERSATA (SS n. **, corso d'acqua, ferrovia, ecc.)	
Strade - Piste	ACCESSO IMPIANTI	ADEGUAMENTI STRADE
Piazzole	N. PIAZ.	Pn
Fascia di lavoro	ALLARGATA	
Opere civili	TRASVERSALI	LONGITUDINALI