

Progetto:

METANIZZAZIONE SARDEGNA

MET.:DER. PER GUSPINI

DN 150 (6") DP 75 bar


PIANO DI MONITORAGGIO AMBIENTALE

01	20/06/2018	REVISIONE	T.FILANDRO	L.D'ANDREA	R.BOZZINI	Foglio 2 di 5 Scala 1:10000
00	31/03/2017	EMISSIONE	J.PAPPALARDO	C. CASATI	V.FORLIVESI G.GIOVANNINI	
INDICE	DATA	REVISIONI	ELABORATO	VERIFICATO	APPROVATO	
						PG-PMA-406
			Rif TPIDL 073670-010-DW-3252-550 TECHNIP ITALY DIREZIONE LAVORI S.p.A.			Comm.

C.T.R. F. 539140

C.T.R. F. 539130

C.T.R. F. 547010

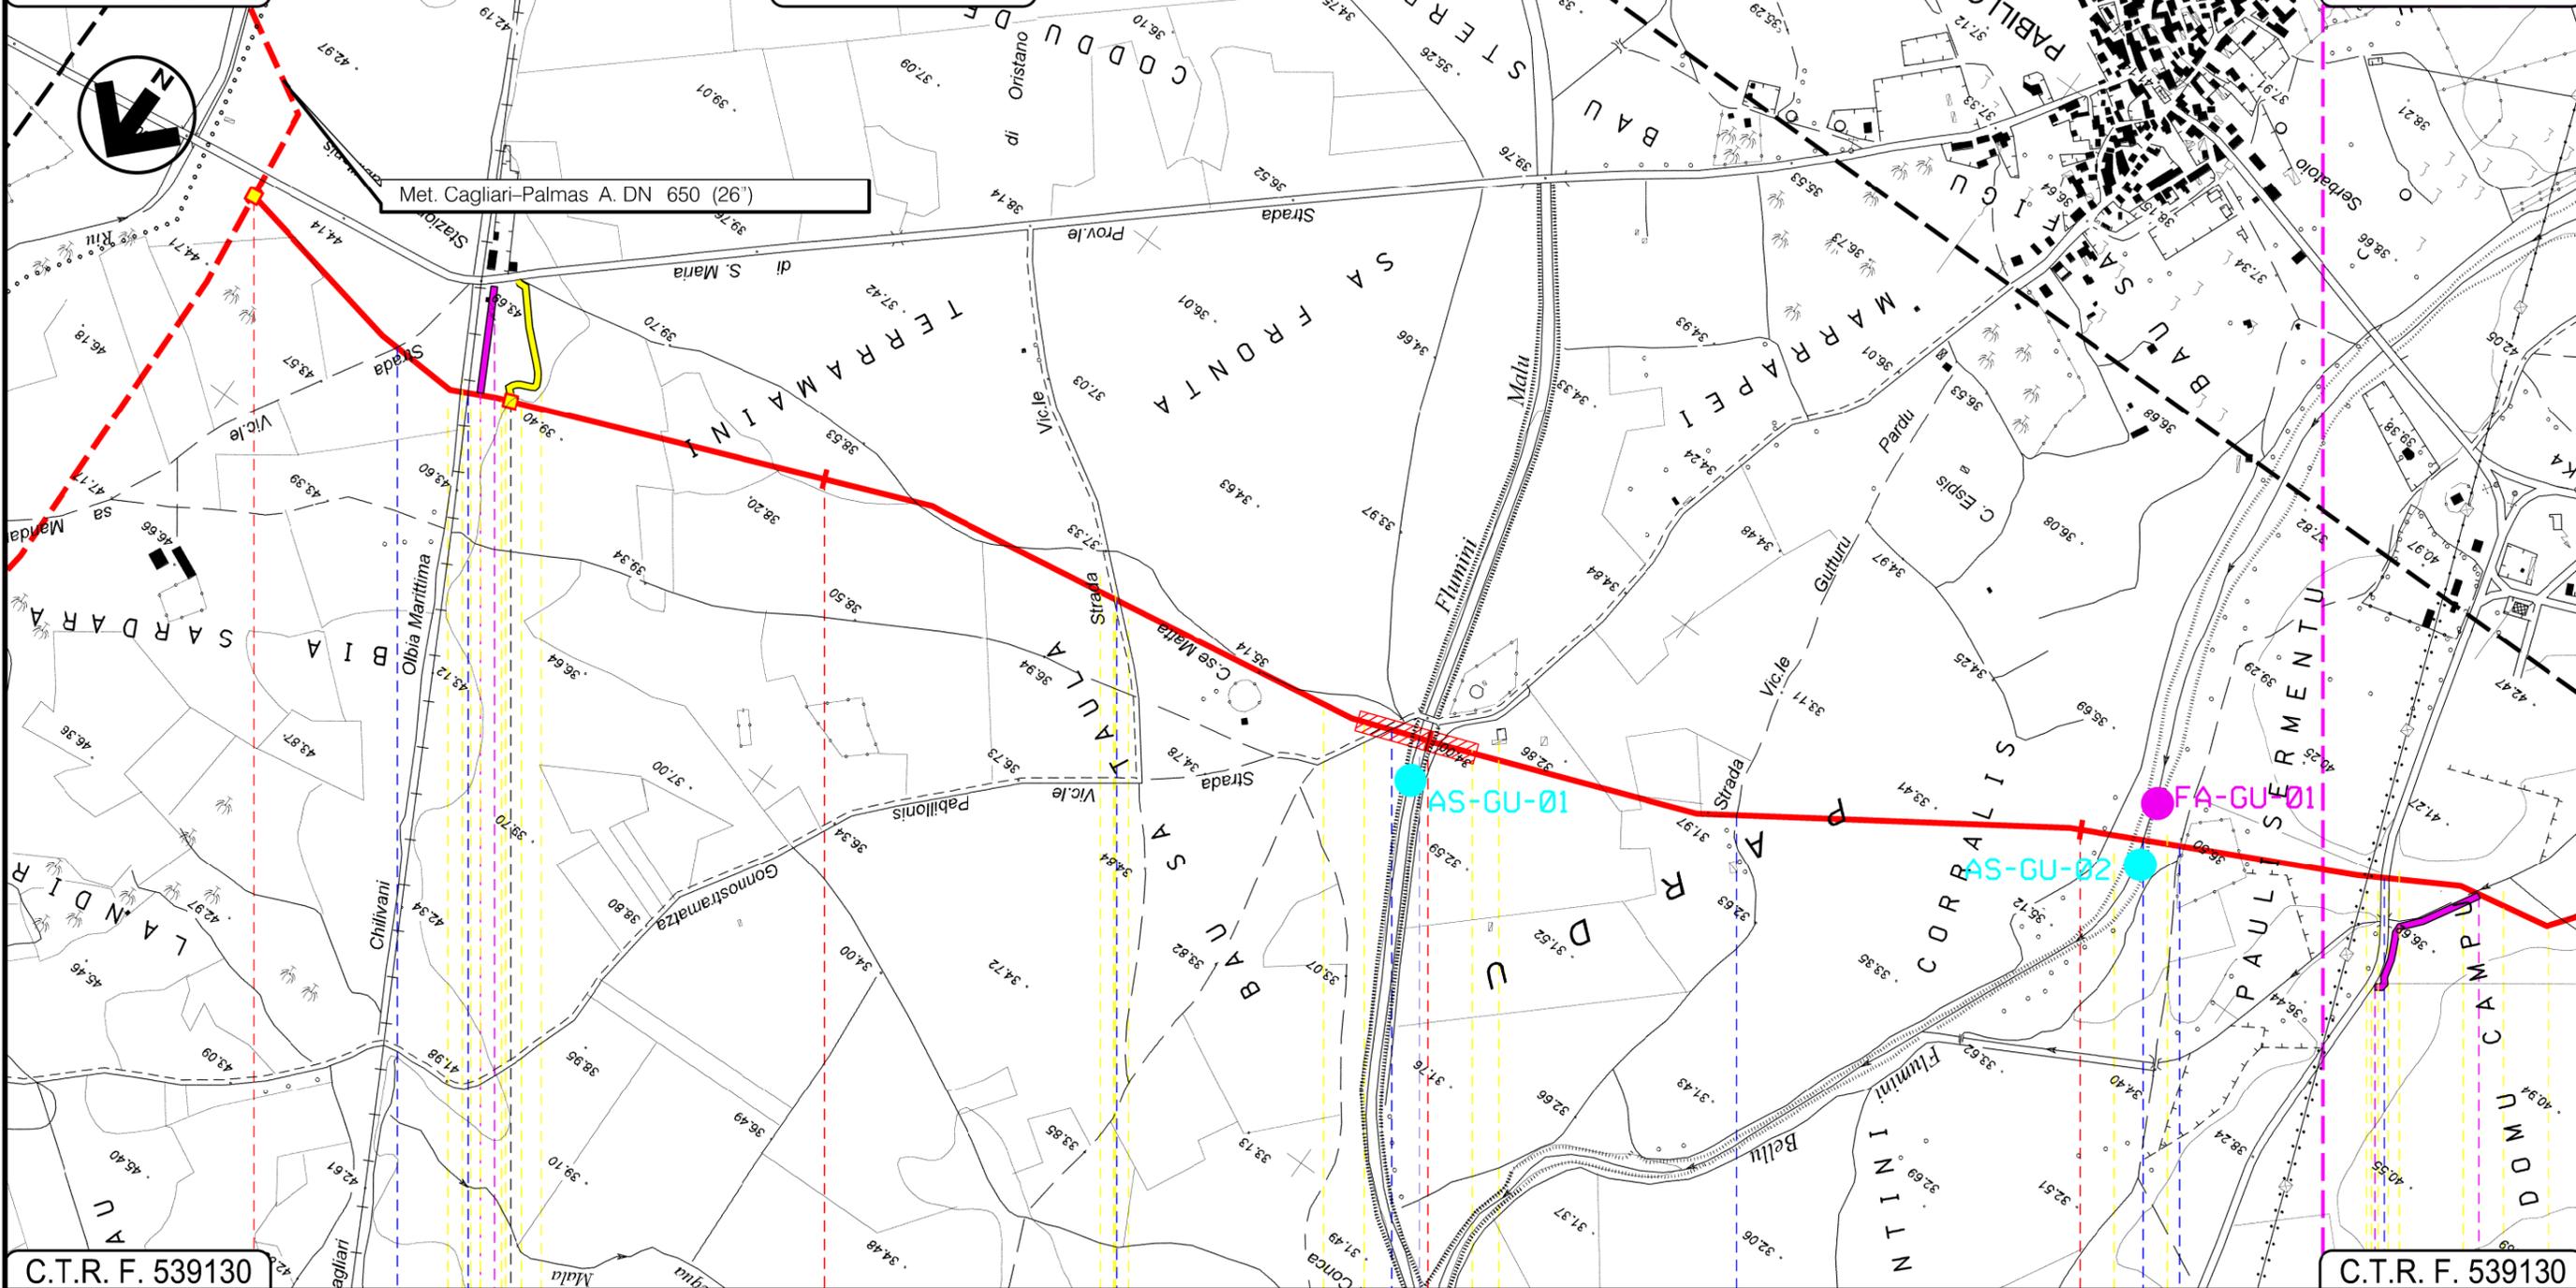

C.T.R. F. 539130

C.T.R. F. 539130

PABILLONIS
SUD SARDEGNA

P.I.D.I. n. 11 In prog. su Met. Cagliari-Palmas A. P.I.I. n. 1

Strada Vic.le ● F.S. Cagliari-Chilivani Olbia M. ● Strada Vic.le ● Strada Vic.le Pabillonis ● Flumini Malu ● Strada Vic.le Gutturu Pardu ● Flumini Bellu ● Strada Com.le ● S.P. n.64

01 02 03

Progetto:

METANIZZAZIONE SARDEGNA

MET.:DER. PER GUSPINI

DN 150 (6") DP 75 bar


PIANO DI MONITORAGGIO AMBIENTALE

01	20/06/2018	REVISIONE	T.FILANDRO	L.D'ANDREA	R.BOZZINI
00	31/03/2017	EMISSIONE	J.PAPPALARDO	C. CASATI	V.FORLIVESTI G.GIOVANNINI
INDICE	DATA	REVISIONI	ELABORATO	VERIFICATO	APPROVATO
					PG-PMA-406
			Rif TPIDL 073670-010-DW-3252-550 TECHNIP ITALY DIREZIONE LAVORI S.p.A.		Comm.

Foglio
3
di 5
Scala
1:10000

C.T.R. F. 547010

C.T.R. F. 547010

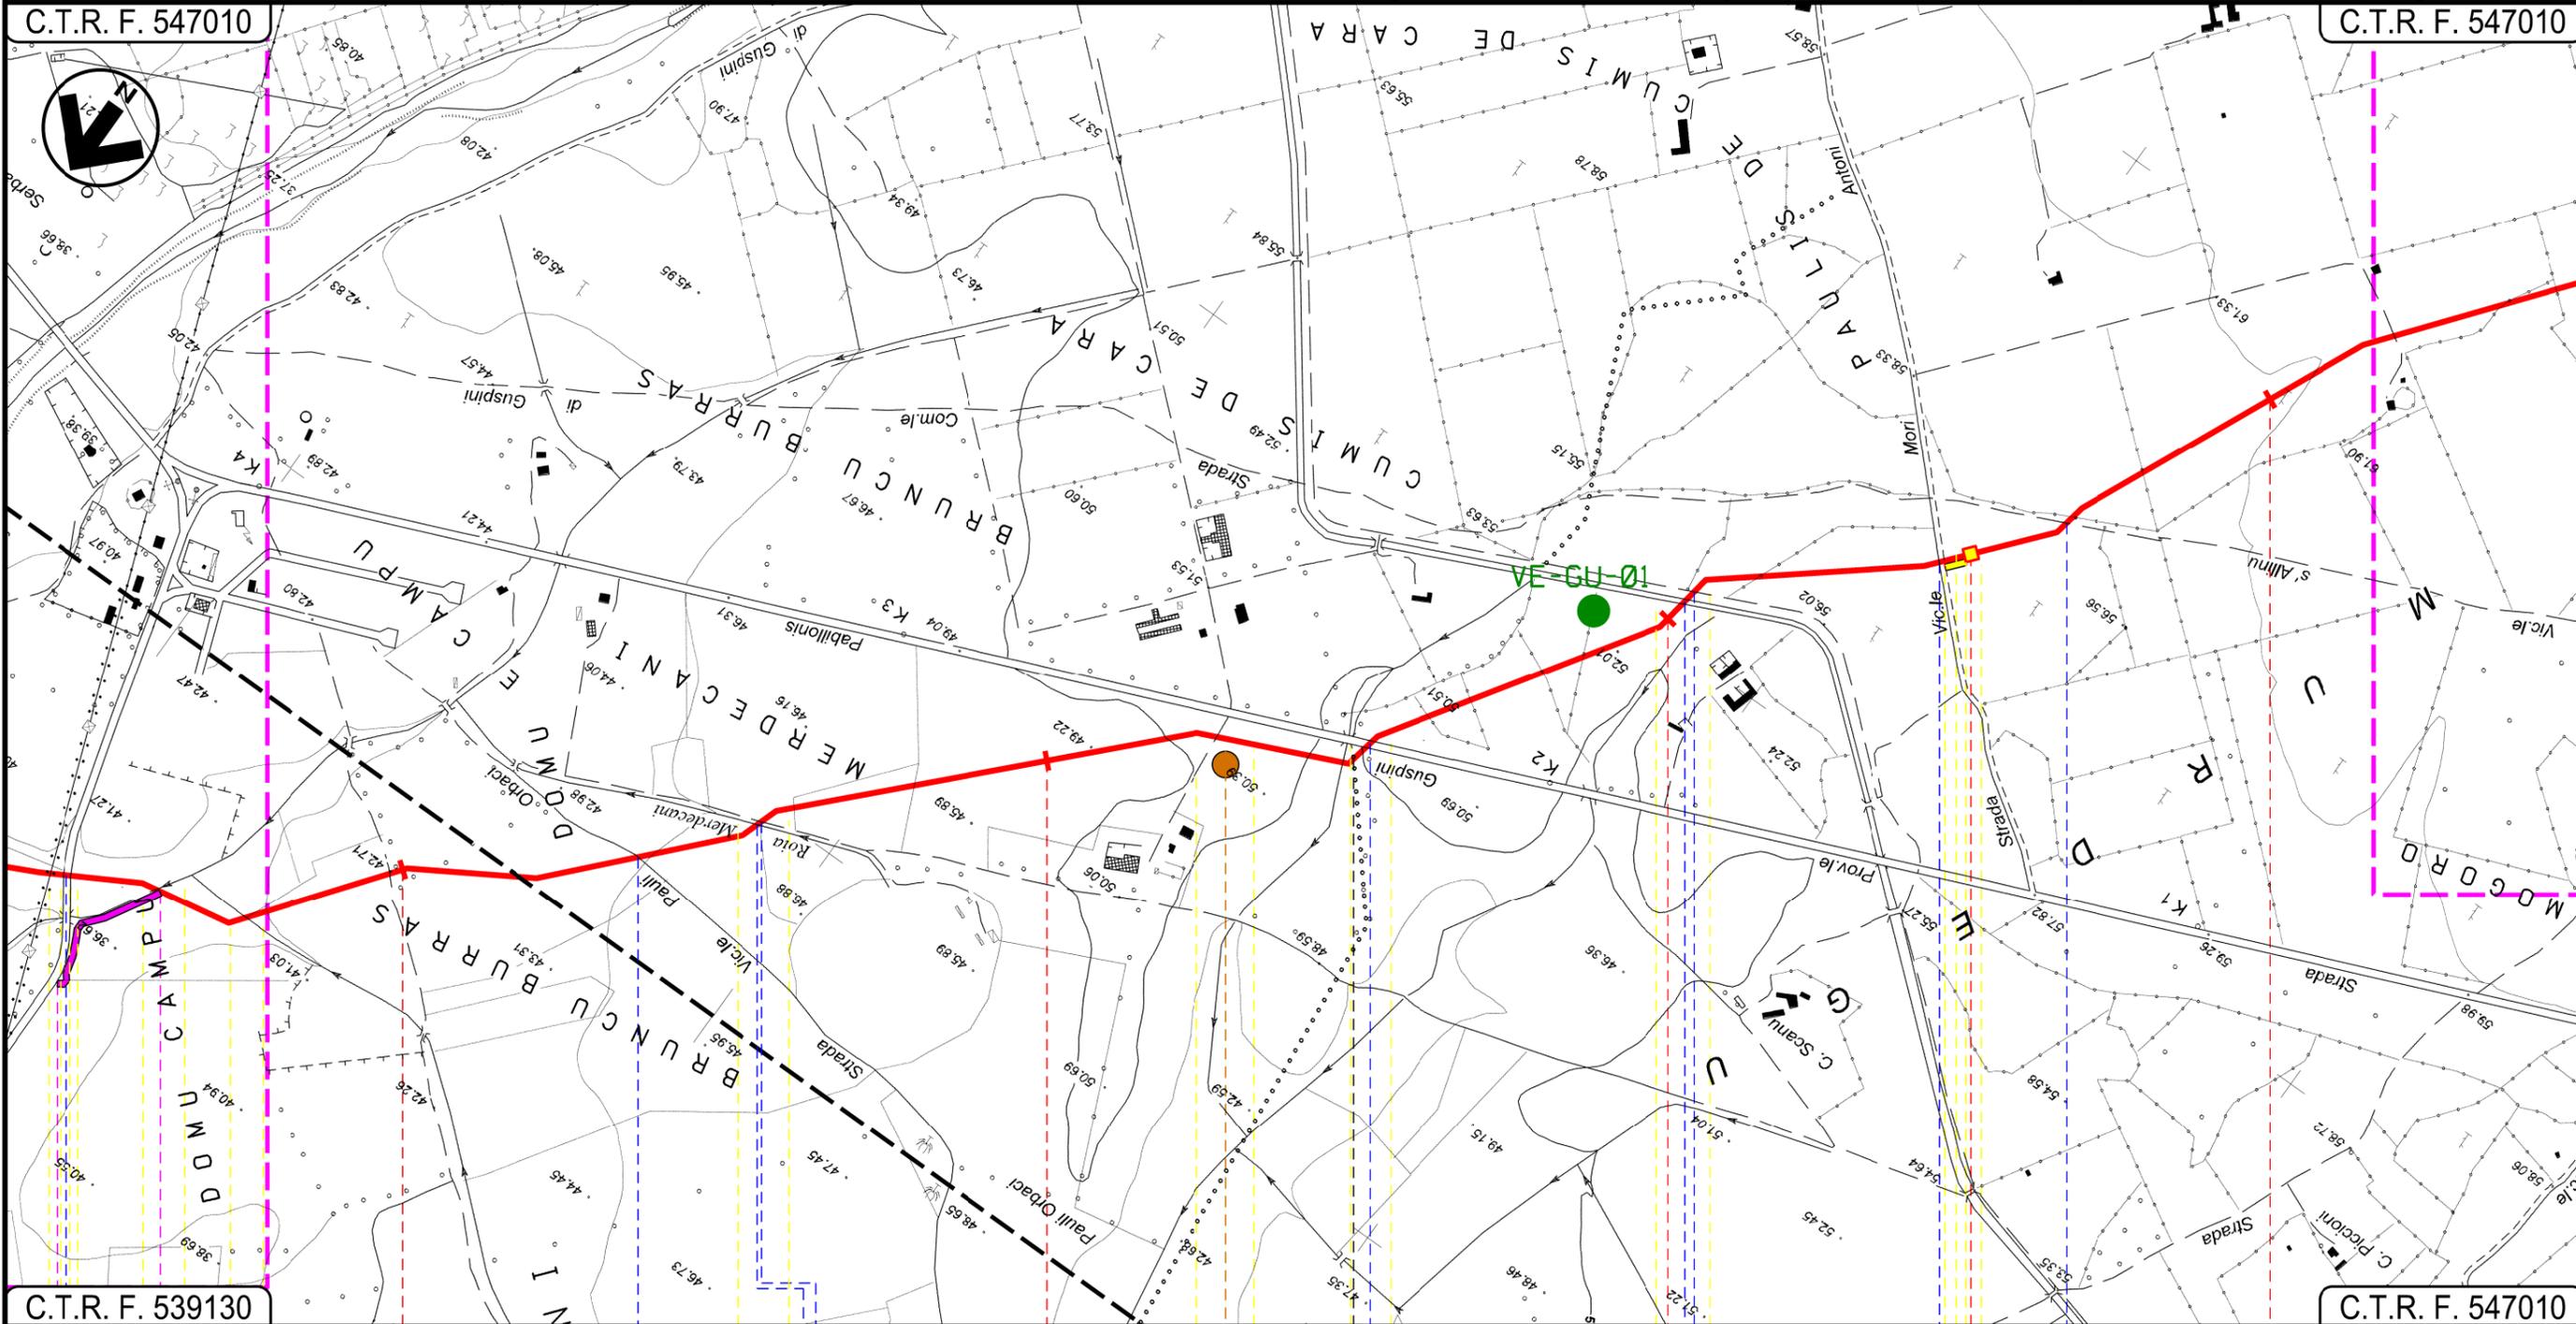

C.T.R. F. 539130

C.T.R. F. 547010

PABILLONIS

SUD SARDEGNA

GUSPINI

P.L. n. 2

 S.P. n.64	 Strada Vic.le Pauli Orbaci	 Rio Merdecani	 Strada Asfaltata	 S.P. n.69	 Candele	 Strada Asfaltata	 Strada Vic.le	 Strada Vic.le S'Allinu
			 P1					

02 03

INTE
C. 172500 FrM

METANIZZAZIONE SARDEGNA
 METANODOTTO DERIVAZIONE PER GUSPINI
 DN 150 (6") DP 75 bar

PIANO DI MONITORAGGIO AMBIENTALE

01	2006/2018	REVISIONE	T.FILANDRO	L.D'ANDREA	R.BOZZINI O.CORDA
00	31/03/2017	EMISSIONE	J.PAPPALARDO	C.CASATI	V.FORLIVESTI G.GIOVANNINI
INDICE	DATA	R E V I S I O N I			ELABORATO VERIFICATO APPROVATO
				PG-PMA-406	
		Rif TPIDL: 073670-010-DW-3252-550 TECHNIP ITALY DIREZIONE LAVORI S.p.A.		Comm.	

Foglio
5
 di 5
 Scala
1:10000

LEGENDA

SIMBOLOGIA CARTOGRAFICA

-  Metanodotto in progetto
-  Altri metanodotti in progetto
-  Gallerie, Tunnel, Mini-Microtunnel, Raise Boring e T.O.C.
-  Impianti di linea in progetto
-  Aree impianti stacco-terminale in progetto
-  Piazzola di stoccaggio tubazioni
-  Strada di accesso all'impianto
-  Adeguamento strade esistenti
-  Strade di accesso provvisorio
-  Limite sovrapposizione fogli

SIMBOLOGIA MECCANICA

-  Punto di intercettazione di linea (P.I.L.)
-  Punto di intercettazione di derivazione importante (P.I.D.I.)
-  Punto di intercettazione di derivazione semplice con stacco da P.I.L. (P.I.D.S.)
-  Punto di intercettazione e derivazione semplice con stacco da Linea (P.I.D.S.)
-  Punto di intercettazione con discaggio di allacciamento (P.I.D.A.)
-  Punto predisposto per il discaggio di allacciamento (P.P.D.A.)
-  Punto di sezionamento elettrico terminale (P.S.E.T.)
-  Stazione predisposta per lancio e ricevimento PIG
-  Impianto di riduzione/regolazione della pressione

LEGENDA DEI PUNTI DI MONITORAGGIO AMBIENTALE

-  Monitoraggio VEGETAZIONE
-  Monitoraggio SUOLO
-  Monitoraggio FAUNA
-  Monitoraggio ACQUE SUPERFICIALI
-  Monitoraggio ACQUE SOTTERRANEE
-  Monitoraggio RUMORE
-  Monitoraggio ATMOSFERA

Il presente disegno è di proprietà aziendale - La Società tutelerà i propri diritti a termine di legge.

Progressiva chilometrica	N.	
Comuni		
Province		
Impianti	TIPO - N.	
Attraversamenti	TIPOLOGIA ATTRAVERSATA (SS n. **, corso d'acqua, ferrovia, ecc.)	
Strade - Piste	ACCESSO IMPIANTI	ADEGUAMENTI STRADE
Piazzole		STRADE PROVVISORIE
Fascia di lavoro	ALLARGATA	N. PIAZ. Pn
Opere civili	TRASVERSALI	LONGITUDINALI