



Progetto:

METANIZZAZIONE SARDEGNA

MET.:DER. PER TERRALBA

DN 150 (6") DP 75 bar

PIANO DI MONITORAGGIO AMBIENTALE

01	2006/2018	REVISIONE	T.FILANDRO	L.D'ANDREA	H.BOZZINI
00	31/03/2017	EMISSIONE	F. CRISTOFARO	C. CASATI	V.FORLIVESTI G.GIOVANNINI
INDICE	DATA	REVISIONI	ELABORATO	VERIFICATO	APPROVATO

Foglio  
**2**  
di 5  
Scala  
**1:10000**



**TechnipFMC**


Rif TPIDL: 073670-010-DW-3252-551  
TECHNIP ITALY DIREZIONE LAVORI S.p.A.

PG-PMA-407

Comm.

C.T.R. F. 539090

C.T.R. F. 539090

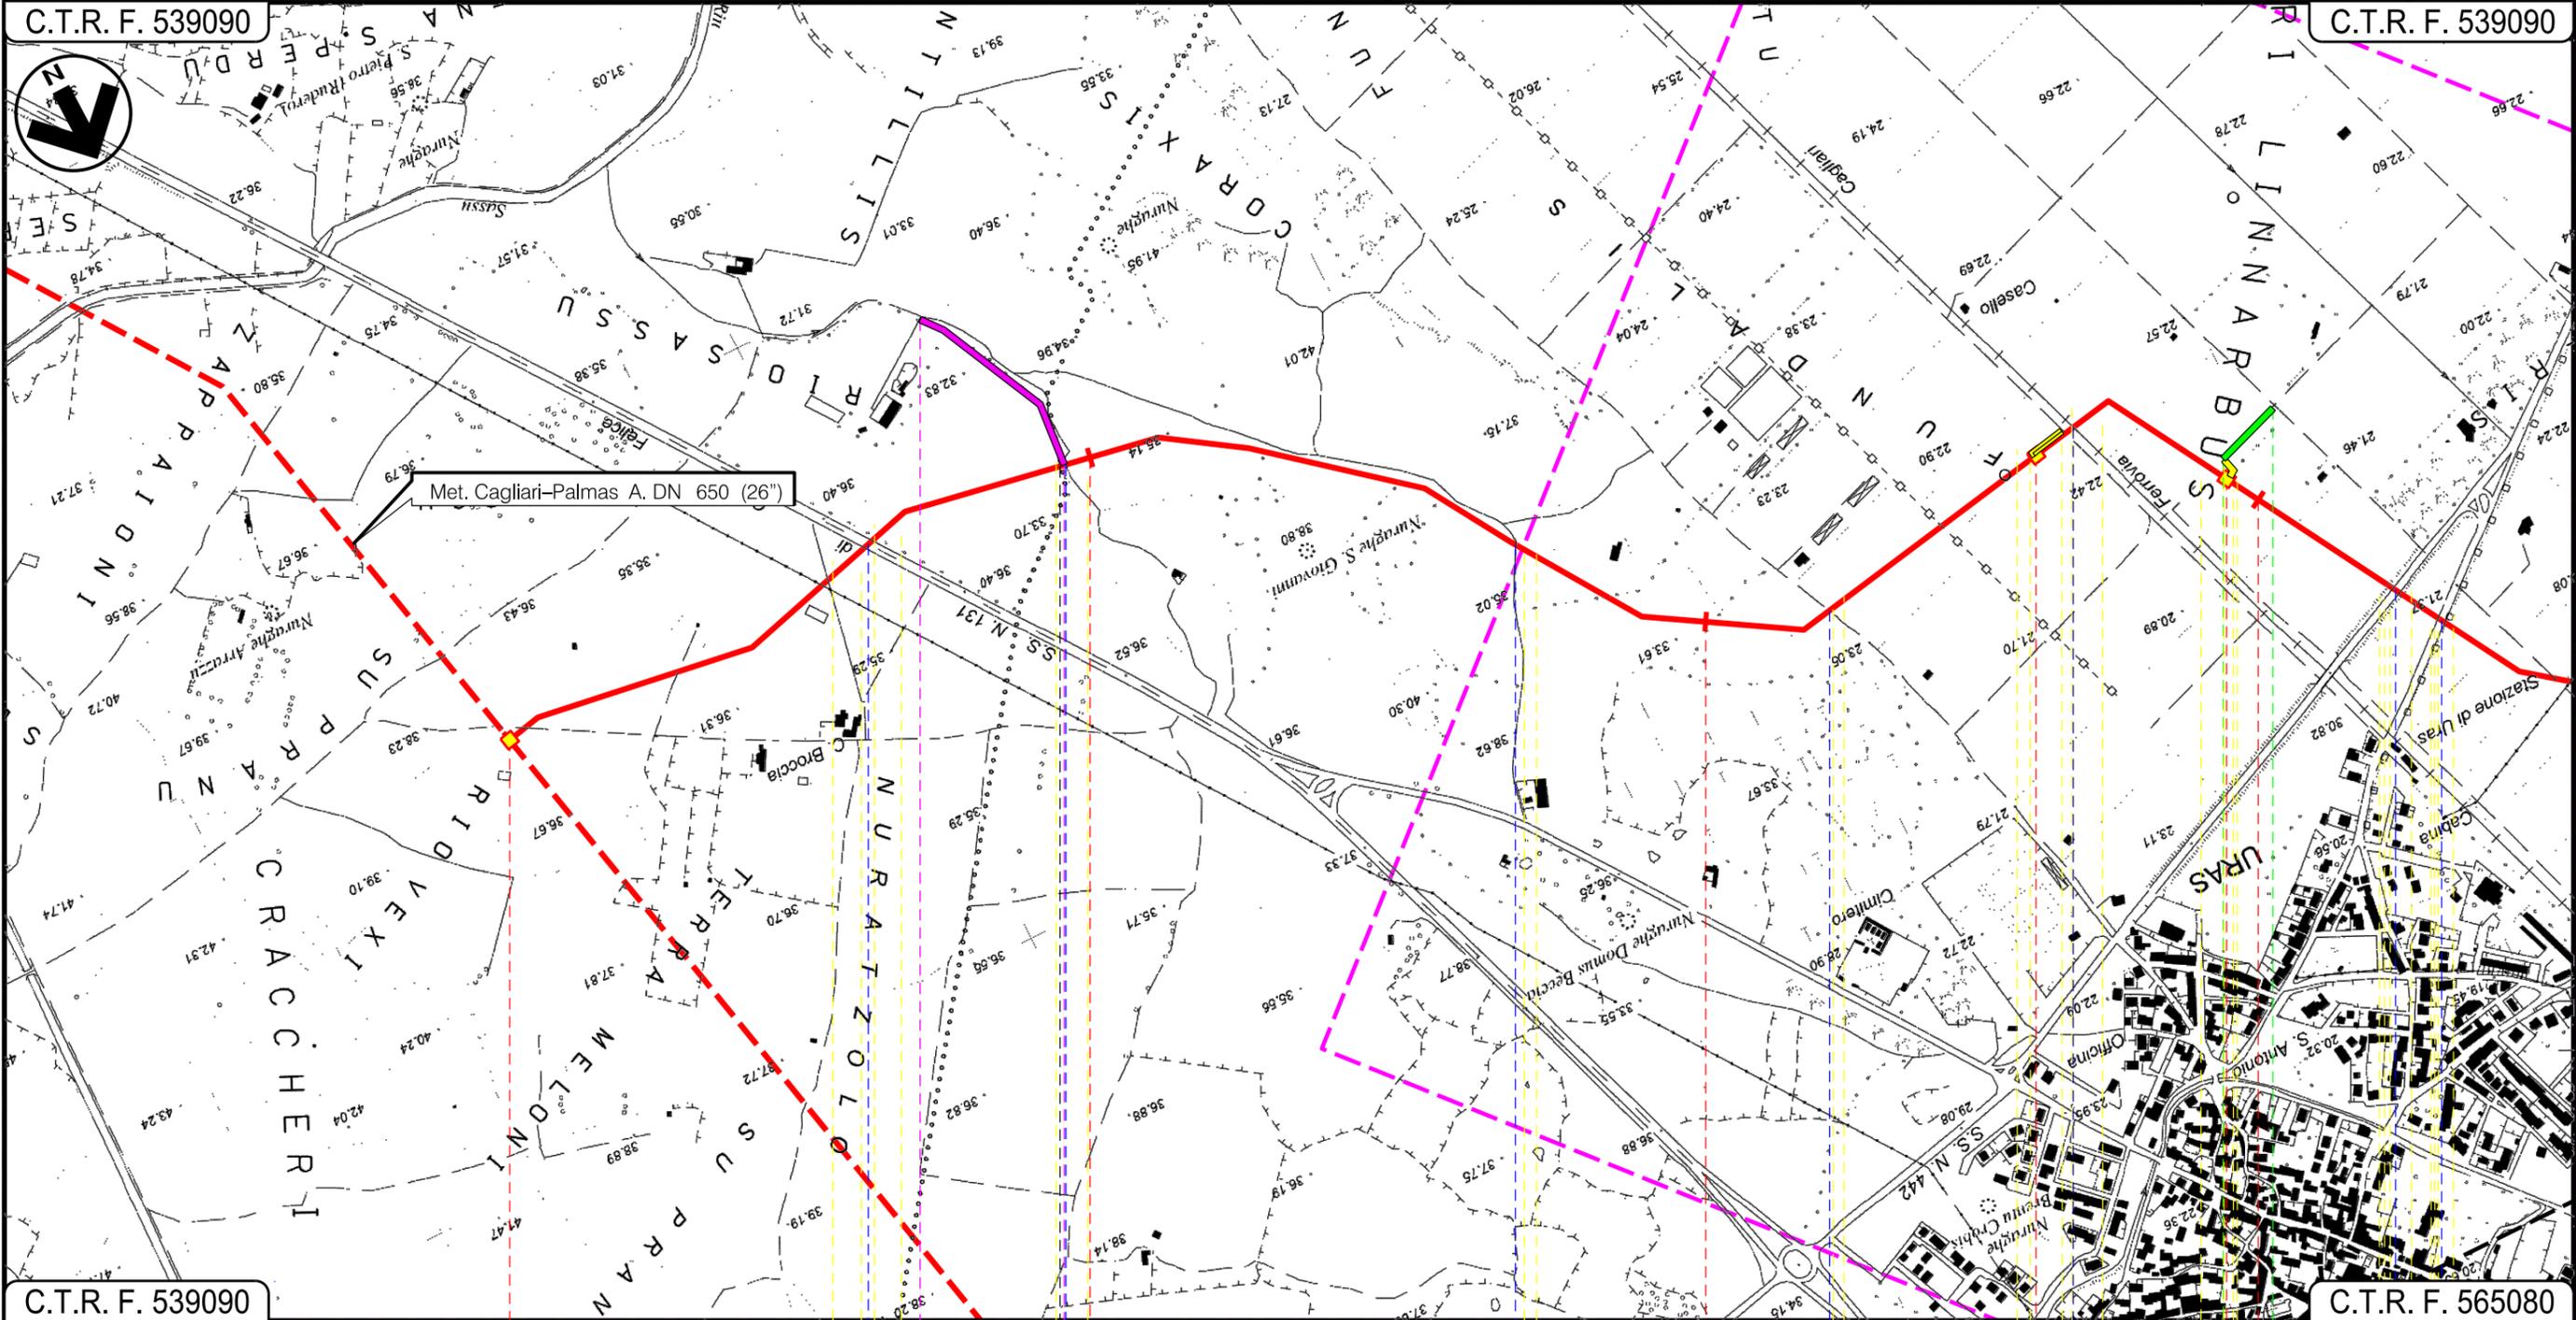

Met. Cagliari-Palmas A. DN 650 (26")

C.T.R. F. 539090

C.T.R. F. 565080

MOGORO

ORISTANO

URAS

P.I.D.I. n. 12 In prog. su Met. Cagliari-Palmas A.

P.I.D.I. n. 1

P.I.I. n. 2

S.S. n. 131 Fosso

Strada di bonifica FS Cagliari-Chilivani Olbia M.

S.P. 47

01

Progetto:


METANIZZAZIONE SARDEGNA  
MET.:DER. PER TERRALBA  
DN 150 (6") DP 75 bar

PIANO DI MONITORAGGIO AMBIENTALE

01	2006/2018	REVISIONE	T.FILANDRO	L.D'ANDREA	R.BOZZINI	Foglio <b>3</b> di 5 Scala <b>1:10000</b>
00	31/03/2017	EMISSIONE	F. CRISTOFARO	C. CASATI	V.FORLIVESI G.GIOVANNINI	
INDICE	DATA	REVISIONI	ELABORATO	VERIFICATO	APPROVATO	
 			PG-PMA-407			Comm.
			Rif TPIDL 073670-010-DW-3252-551 TECHNIP ITALY DIREZIONE LAVORI S.p.A.			

C.T.R. F. 539090

C.T.R. F. 539050

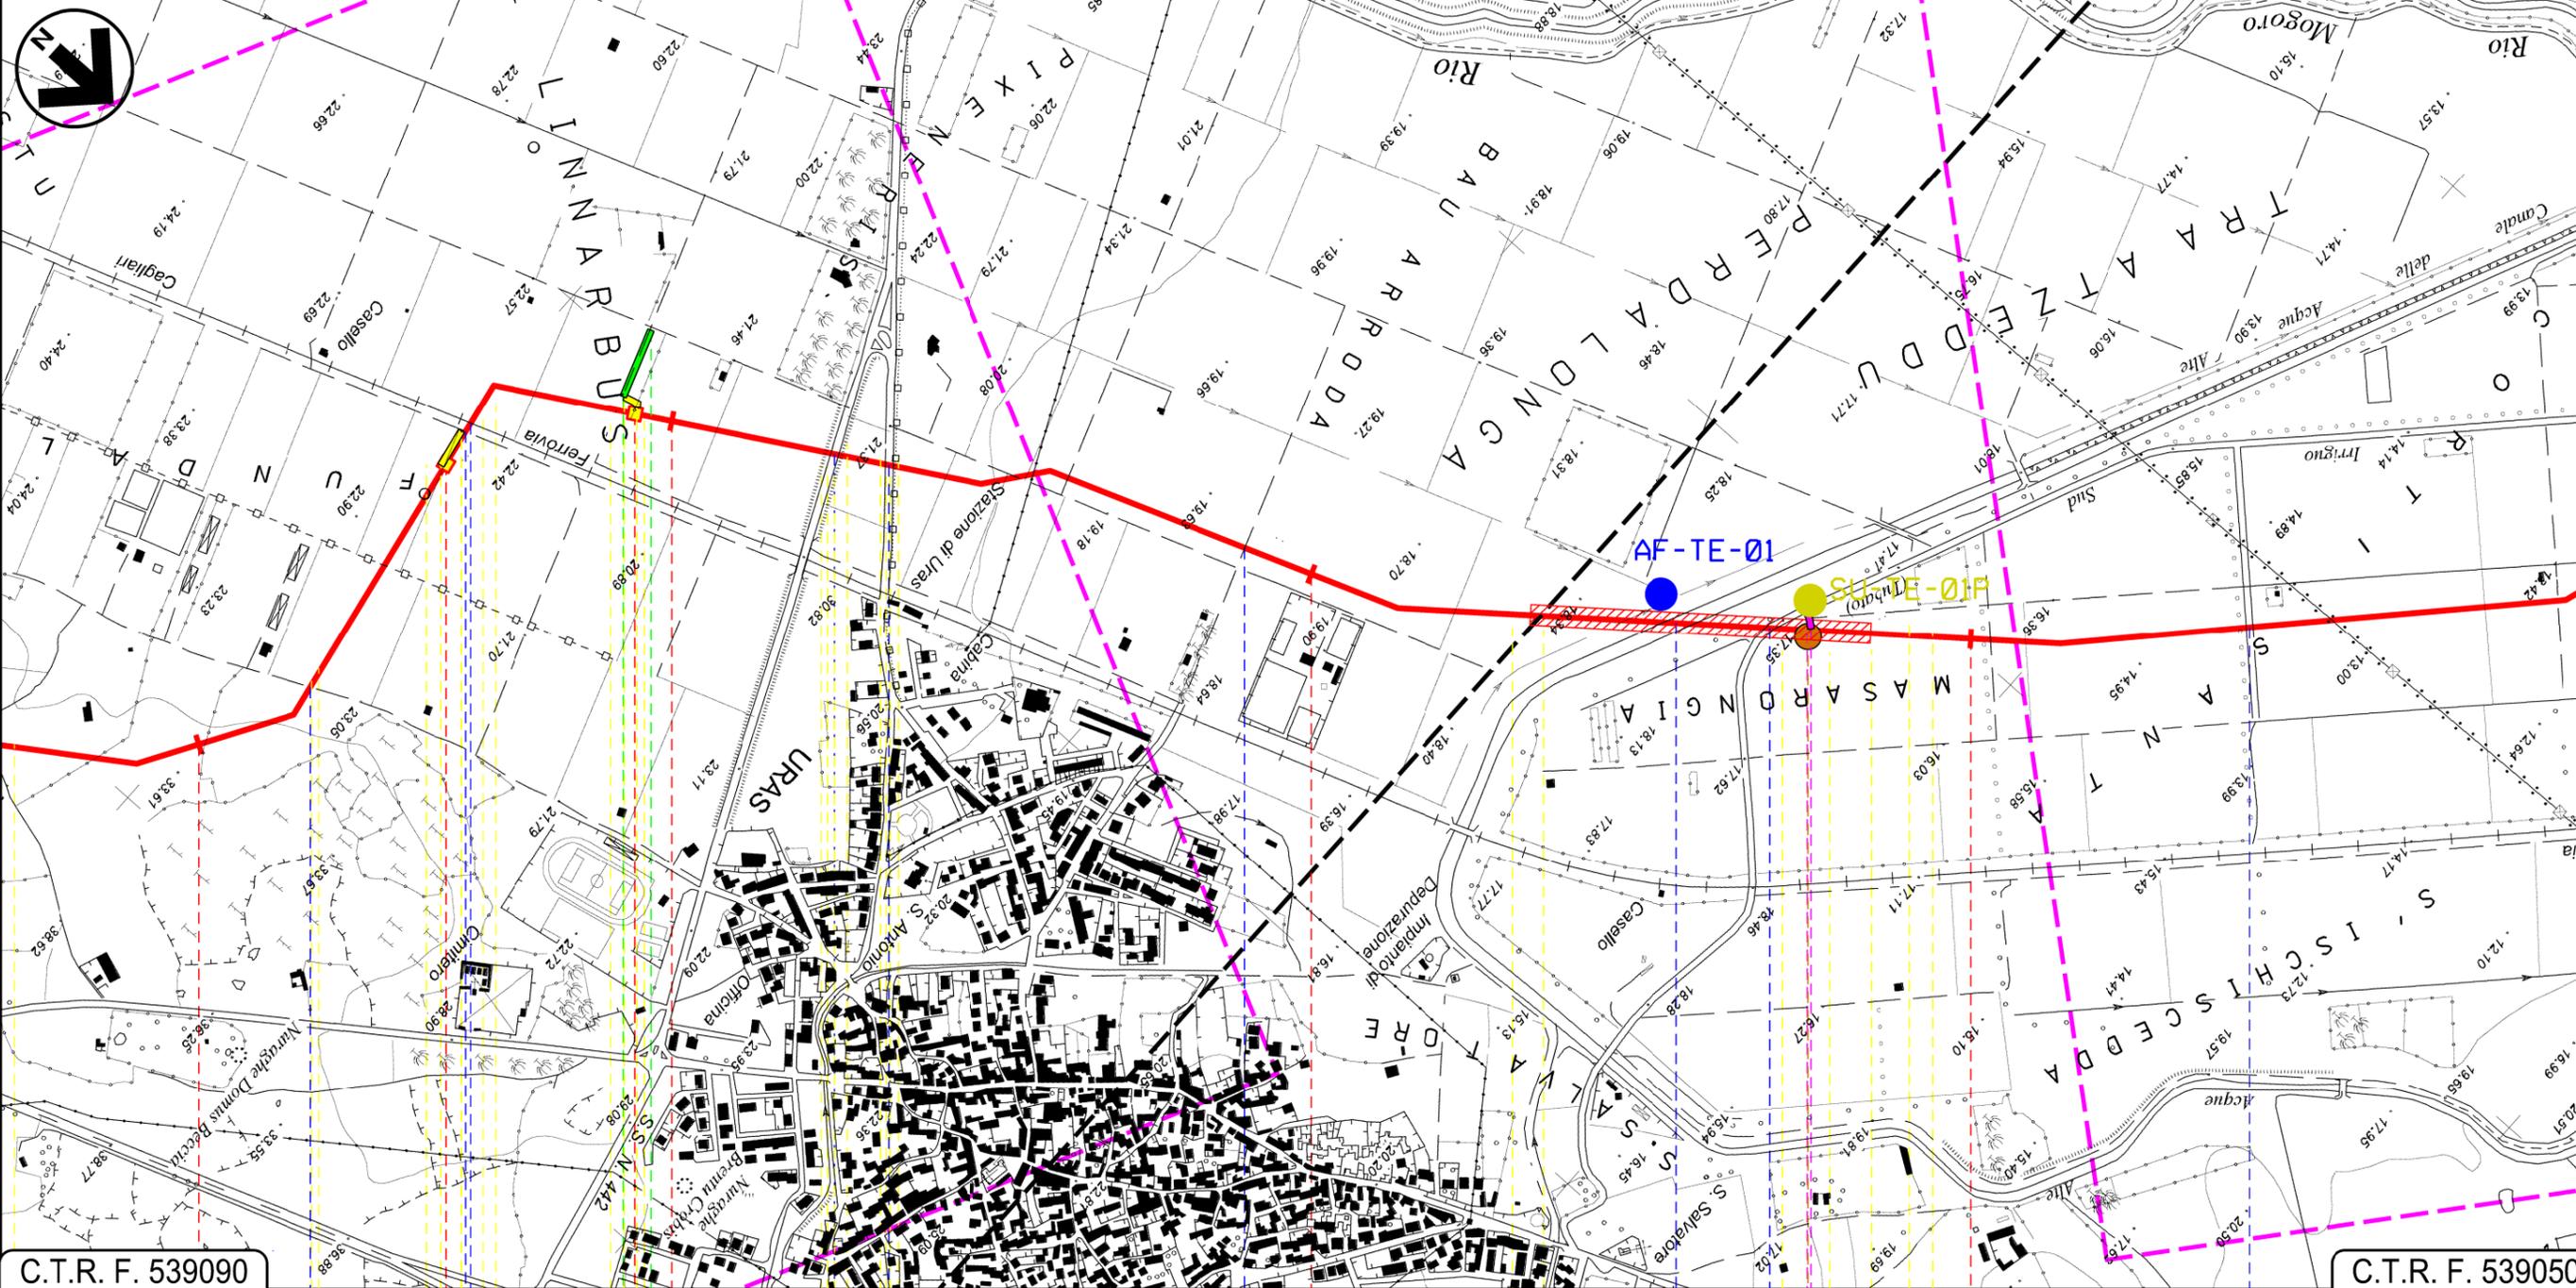

C.T.R. F. 539090

C.T.R. F. 539050

URAS  
ORISTANO

	
Strada di Bonifica	Ferrovia Cagliari - Olbia
S.P. n. 47	Strada di Comune
Strada di Bonifica	Canale delle Acque Alte
Strada Asfaltato	Strada Sterrato
	

Progetto:

METANIZZAZIONE SARDEGNA

MET.:DER. PER TERRALBA


DN 150 (6") DP 75 bar

PIANO DI MONITORAGGIO AMBIENTALE

01	2006/2018	REVISIONE	T.FILANDRO	L.D'ANDREA	R.BOZZINI	Foglio 4
00	31/03/2017	EMISSIONE	F. CRISTOFARO	C. CASATI	V.FORLIVESI G.GIOVANNINI	
INDICE	DATA	REVISIONI	ELABORATO	VERIFICATO	APPROVATO	di 5
					PG-PMA-407	Scala 1:10000
					Comm.	

C.T.R. F. 539090

C.T.R. F. 538080

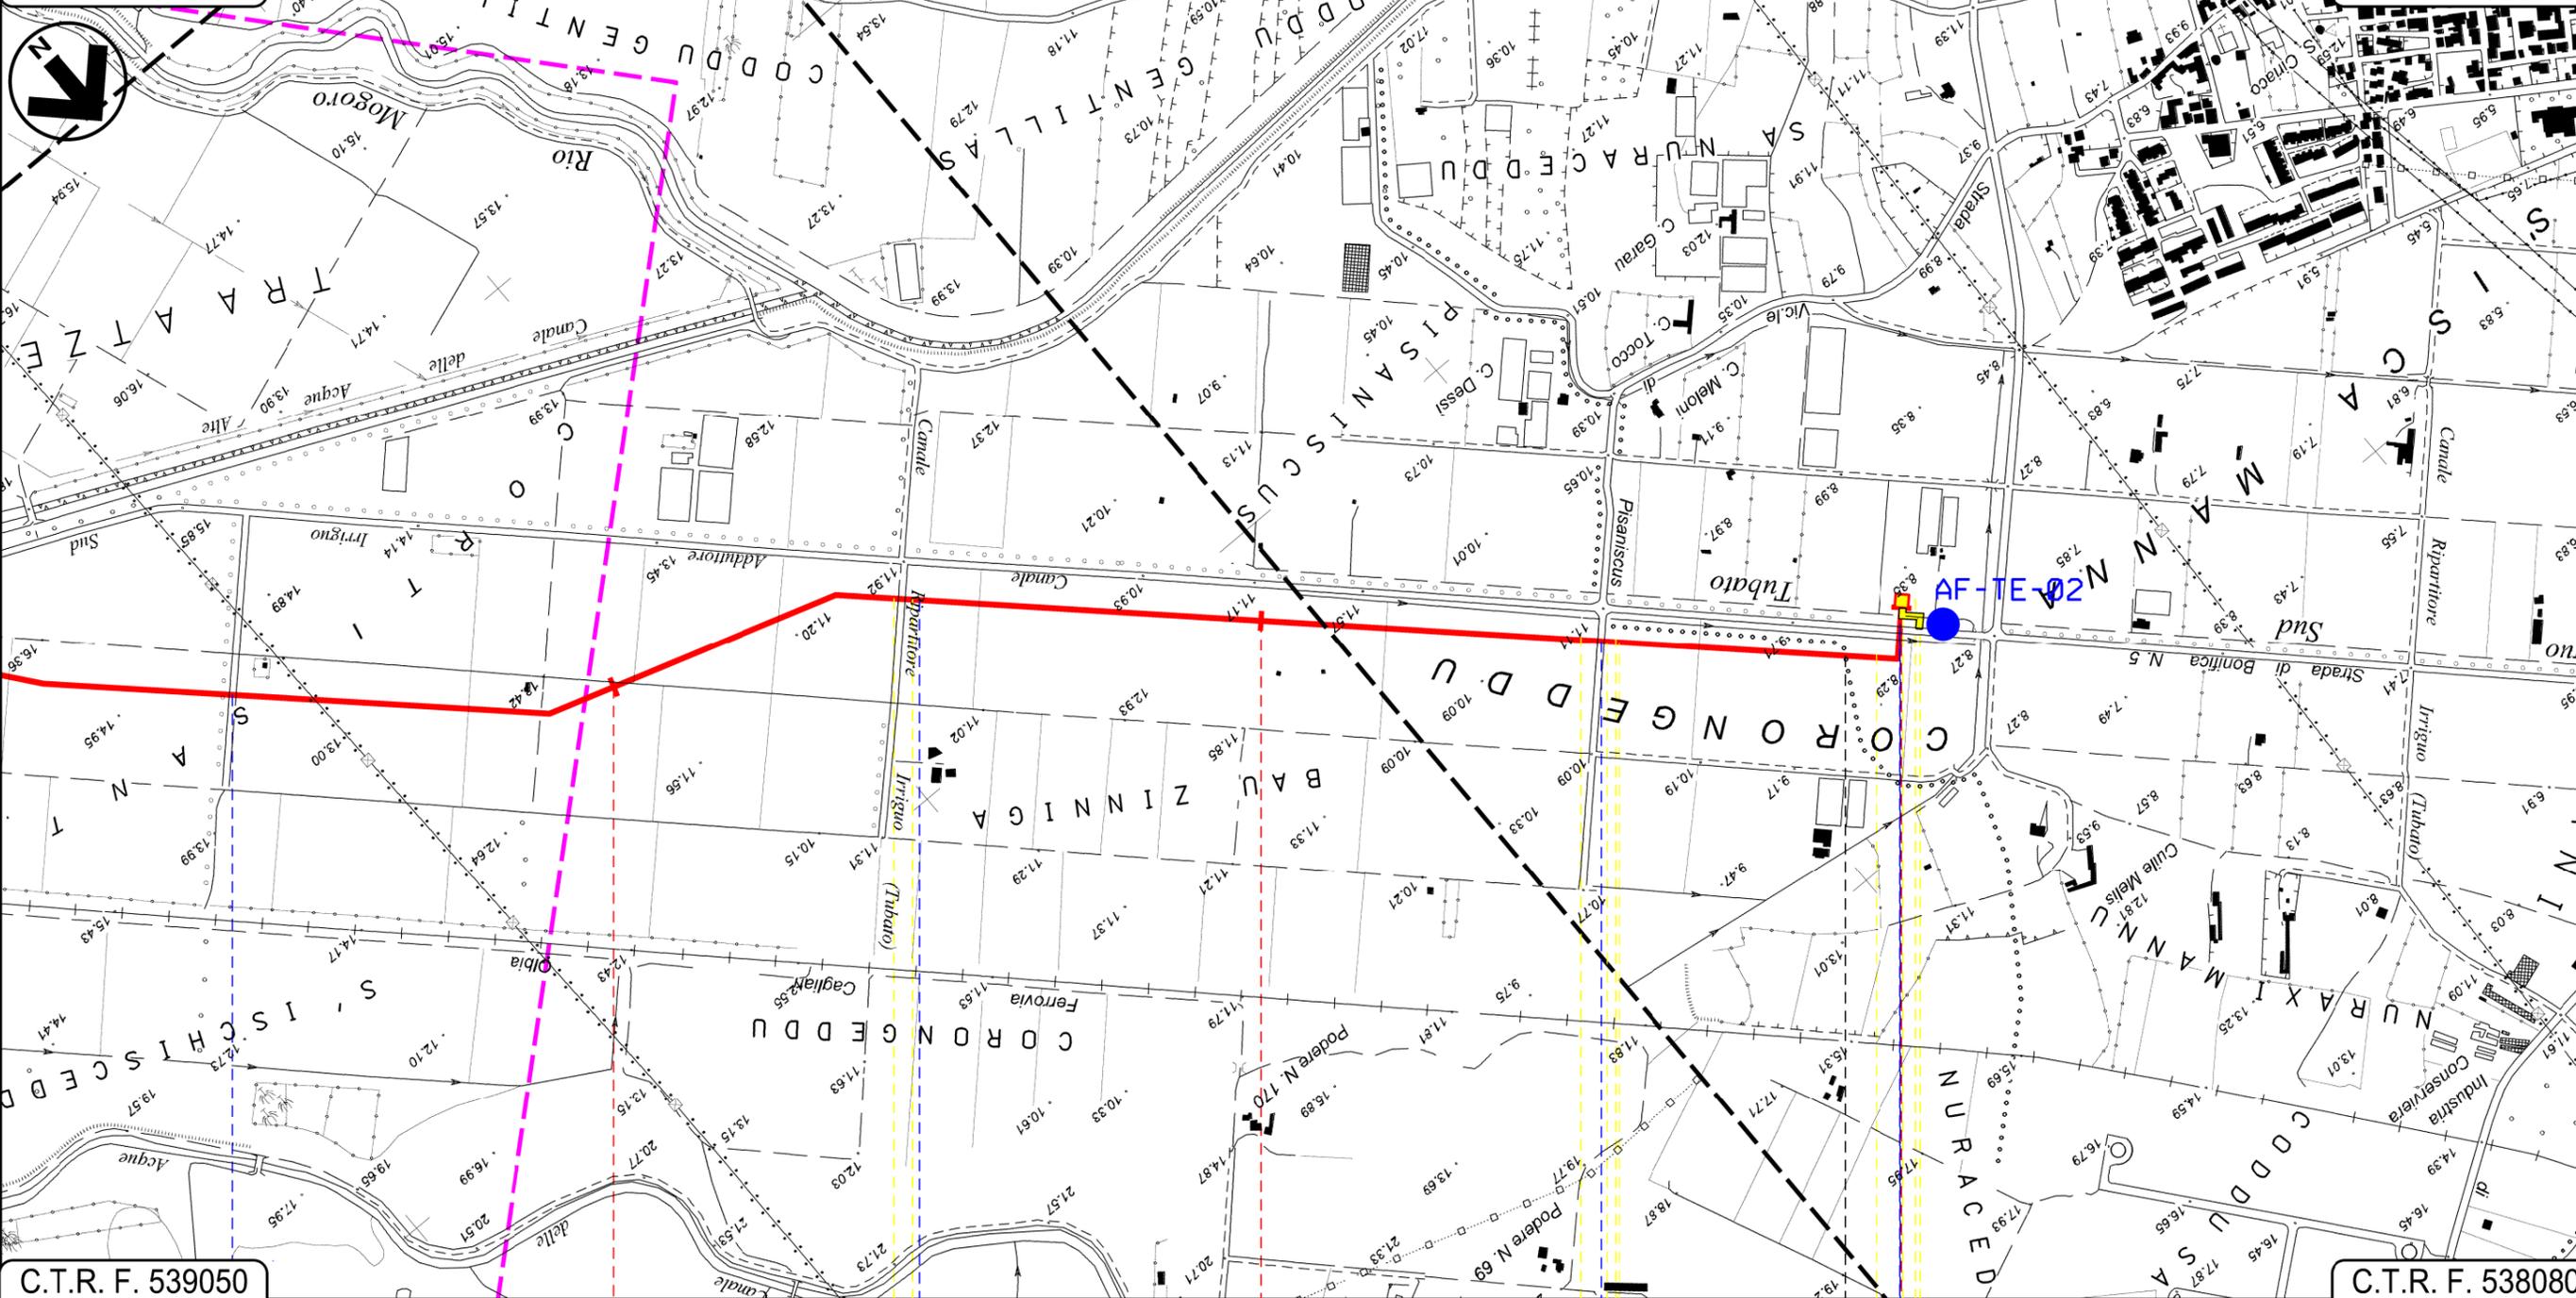

C.T.R. F. 539050

C.T.R. F. 538080

6 7 8+035

URAS ORISTANO TERRALBA

				
Strada Sterrata	Canale Ripartitore Irriguo (tubato)	Strada vicinale di Pisaniscus	Canale	Strada di Bonifica n.5

METANIZZAZIONE SARDEGNA  
 METANODOTTO DERIVAZIONE PER TERRALBA  
 DN 150 (6") DP 75 bar

PIANO DI MONITORAGGIO AMBIENTALE

01	2006/2018	REVISIONE	T.FILANDRO	L.D'ANDREA	R.BOZZINI O.CORDA
00	31/03/2017	EMISSIONE	F.CRISTOFARO	C.CASATI	V.FORLIVESI G.GIOVANNINI
INDICE	DATA	R E V I S I O N I	ELABORATO	VERIFICATO	APPROVATO
					PG-PMA-407
			Rif TPIDL: 073670-010-DW-3252-551 TECHNIP ITALY DIREZIONE LAVORI S.p.A.		Comm.

Foglio  
**5**  
 di 5  
 Scala  
**1:10000**

LEGENDA

SIMBOLOGIA CARTOGRAFICA

-  Metanodotto in progetto
-  Altri metanodotti in progetto
-  Gallerie, Tunnel, Mini-Microtunnel, Raise Boring e T.O.C.
-  Impianti di linea in progetto
-  Aree impianti stacco-terminale in progetto
-  Piazzola di stoccaggio tubazioni
-  Strada di accesso all'impianto
-  Adeguamento strade esistenti
-  Strade di accesso provvisorio
-  Limite sovrapposizione fogli

SIMBOLOGIA MECCANICA

-  Punto di intercettazione di linea (P.I.L.)
-  Punto di intercettazione di derivazione importante (P.I.D.I.)
-  Punto di intercettazione di derivazione semplice con stacco da P.I.L. (P.I.D.S.)
-  Punto di intercettazione e derivazione semplice con stacco da Linea (P.I.D.S.)
-  Punto di intercettazione con discaggio di allacciamento (P.I.D.A.)
-  Punto predisposto per il discaggio di allacciamento (P.P.D.A.)
-  Punto di sezionamento elettrico terminale (P.S.E.T.)
-  Stazione predisposta per lancio e ricevimento PIG
-  Impianto di riduzione/regolazione della pressione

LEGENDA DEI PUNTI DI MONITORAGGIO AMBIENTALE

-  Monitoraggio VEGETAZIONE
-  Monitoraggio SUOLO
-  Monitoraggio FAUNA
-  Monitoraggio ACQUE SUPERFICIALI
-  Monitoraggio ACQUE SOTTERRANEE
-  Monitoraggio RUMORE
-  Monitoraggio ATMOSFERA

Il presente disegno è di proprietà aziendale - La Società tutelerà i propri diritti a termine di legge.

Progressiva chilometrica	N.	
Comuni		
Province		
Impianti	TIPO - N.	
Attraversamenti	TIPOLOGIA ATTRAVERSATA (SS n. **, corso d'acqua, ferrovia, ecc.)	
Strade - Piste	ACCESSO IMPIANTI	ADEGUAMENTI STRADE
Piazzole		STRADE PROVVISORIE
Fascia di lavoro	ALLARGATA	N. PIAZ. Pn
Opere civili	TRASVERSALI	LONGITUDINALI