

COROGRAFIA Scala 1:500.000

	00	2006/2018	EMISSIONE		F.CALLAI	S.VALENTINI	V.FORLIVESI O.CORDA								
	INDICE	DATA	R E V I S I O N I		ELABORATO	VERIFICATO	APPROVATO								
				PROGETTISTA			Dis. PG-HAB-101								
Metanodotto: METANIZZAZIONE SARDEGNA MET.: CAGLIARI - PALMAS ARBOREA DN 650 (26") DP 75 bar				Rif TPIDL: 073670-010-DW-3252-616 TECHNIP ITALY DIREZIONE LAVORI S.p.A.			Fg. 1 di 28								
CARTA DEGLI HABITAT				Comm.			INDICE <table border="1" style="display: inline-table; border-collapse: collapse; text-align: center;"> <tr> <td style="width: 20px;">0</td> <td style="width: 20px;"></td> </tr> </table>	0							
0															
Sostituisce il Sostituito dal				Scala 1 : 10000			Sostituisce il Sostituito dal								

Progetto:


METANIZZAZIONE SARDEGNA
MET. CAGLIARI - PALMAS ARBOREA
DN 650 (26") DP 75 bar

CARTA DEGLI HABITAT

00	2006/2018	EMISSIONE	F.CALLAI	S.VALENTINI	V.FORLIVESTI O.CORDA	Foglio 2
INDICE	DATA	REVISIONI	ELABORATO	VERIFICATO	APPROVATO	di 28
					PG-HAB-101	Scala 1:10000
					Comm.	

C.T.R. F. 557140

C.T.R. F. 557130

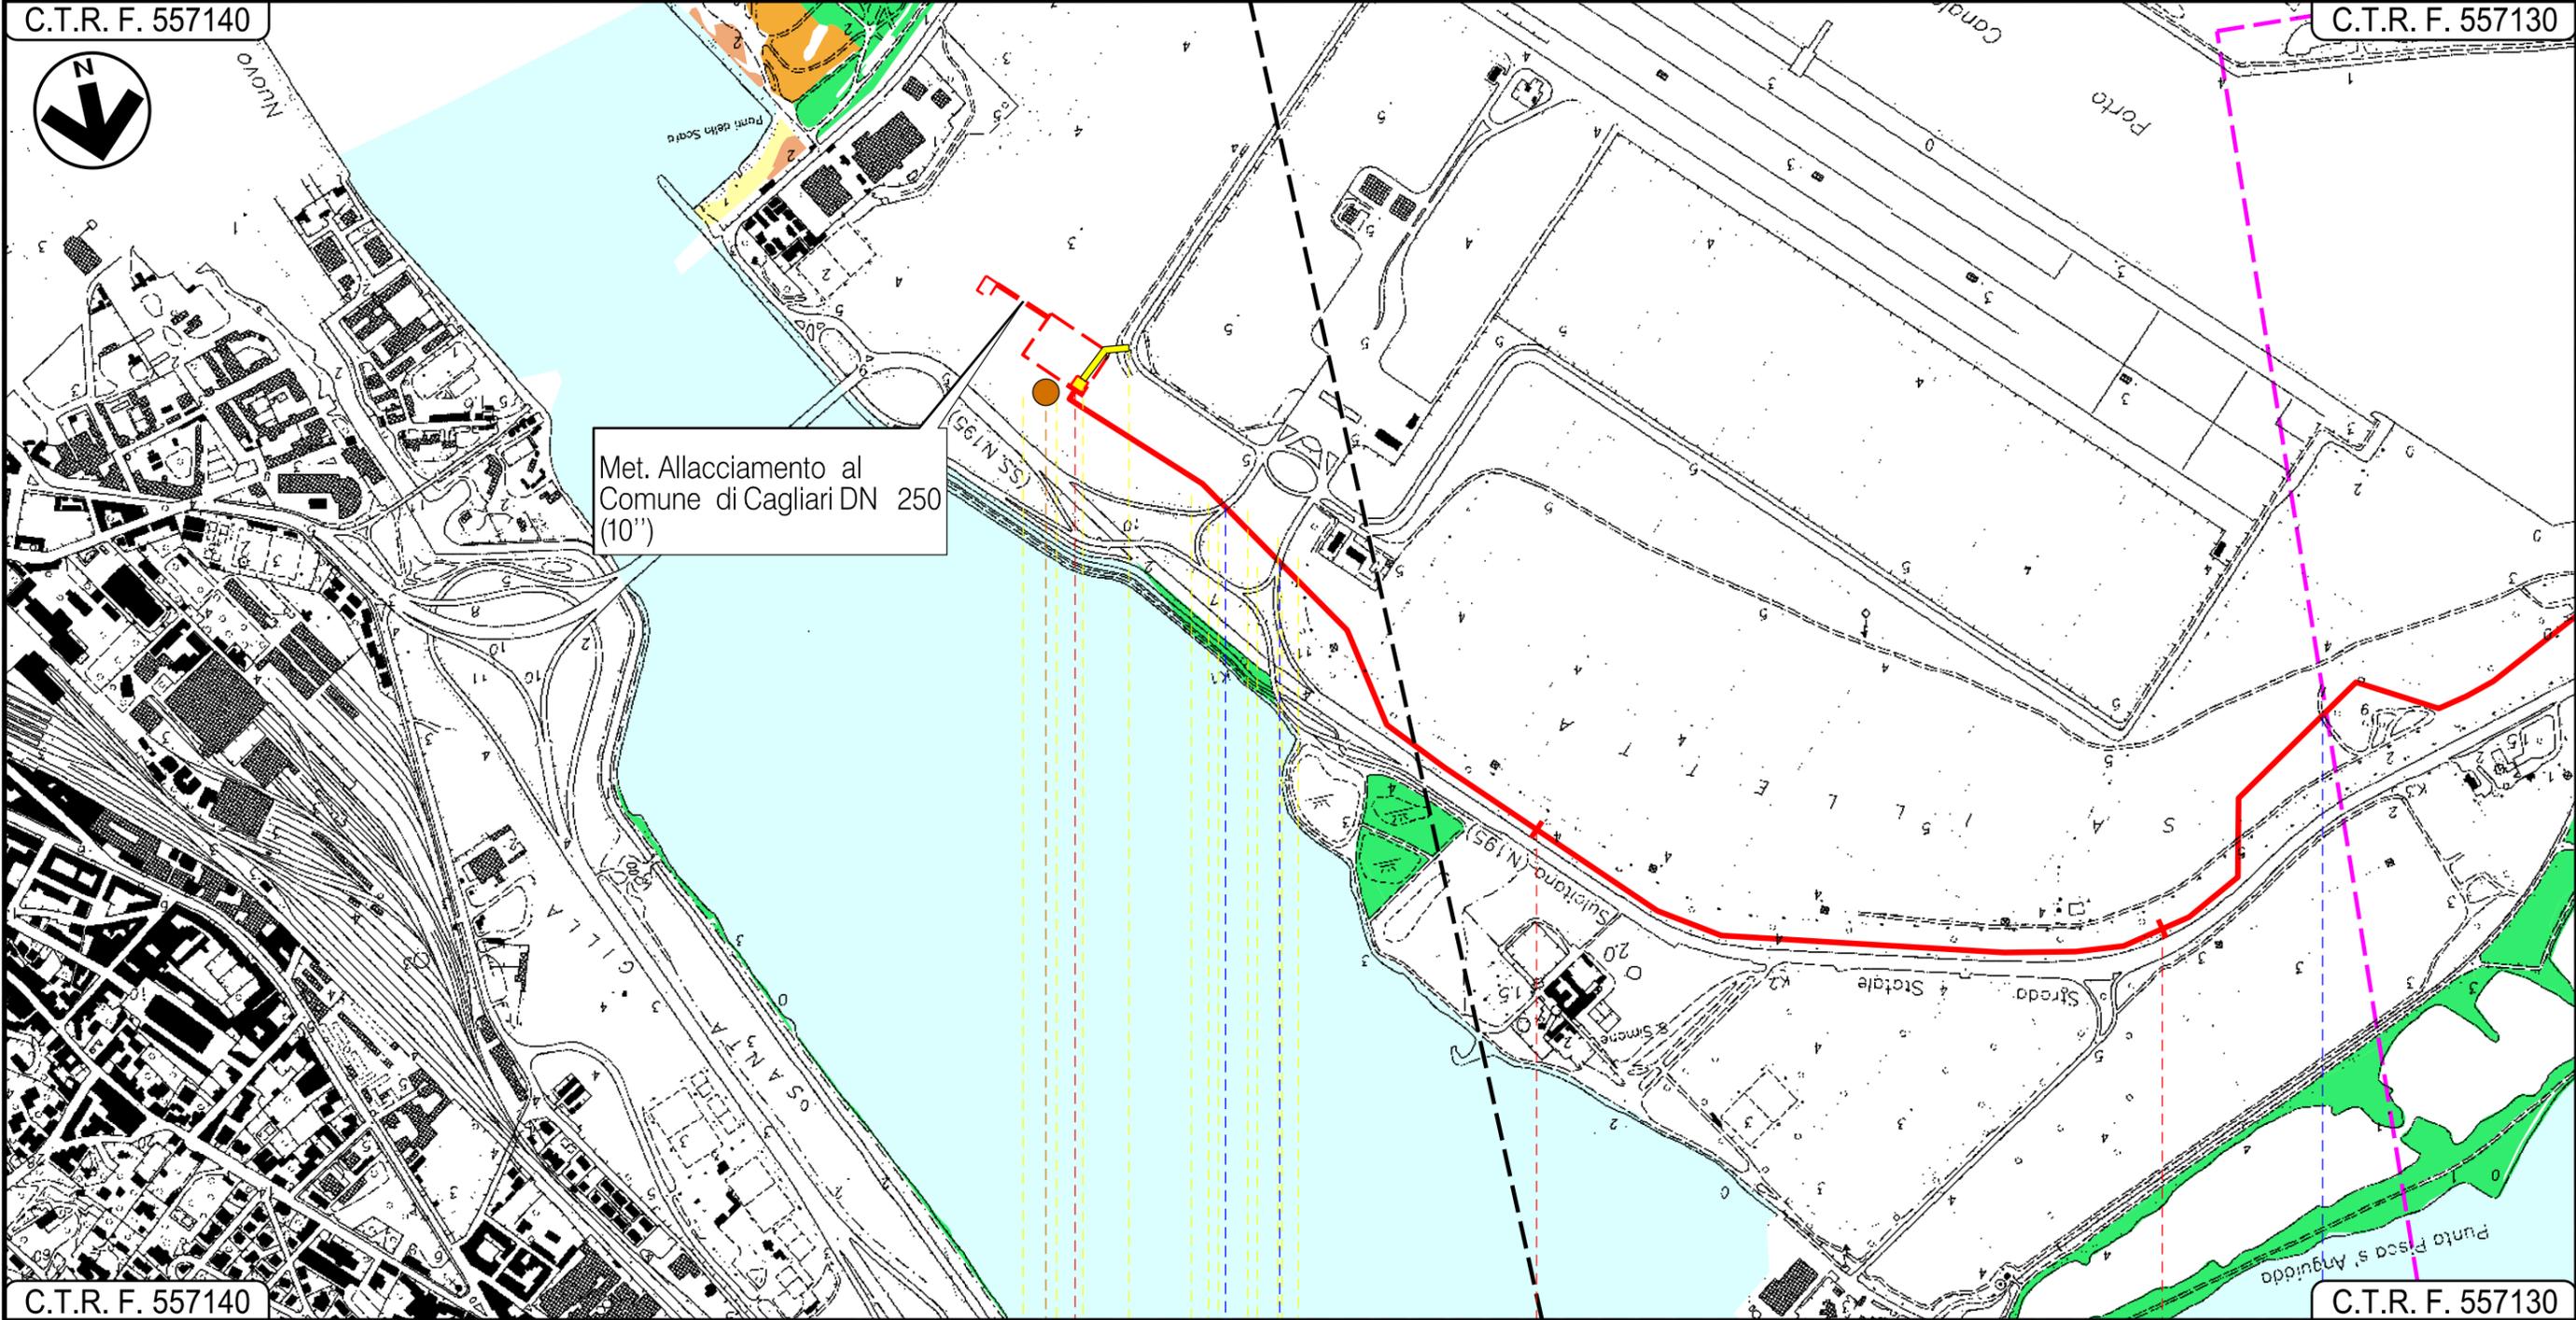

Met. Allacciamento al
Comune di Cagliari DN 250
(10")

C.T.R. F. 557140

C.T.R. F. 557130

CAGLIARI
CAGLIARI

P.I.D.I. N 1

Strada Acc. Porto

Strada sterrata

P1


Progetto:

METANIZZAZIONE SARDEGNA
MET. CAGLIARI - PALMAS ARBOREA
DN 650 (26") DP 75 bar

CARTA DEGLI HABITAT

00	2006/2018	EMISSIONE	F.CALLAI	S.VALENTINI	V.FORLIVESTI O.CORDA	Foglio 3
INDICE	DATA	REVISIONI	ELABORATO	VERIFICATO	APPROVATO	di 28
					PG-HAB-101	Scala 1:10000
					Comm.	

C.T.R. F. 557130

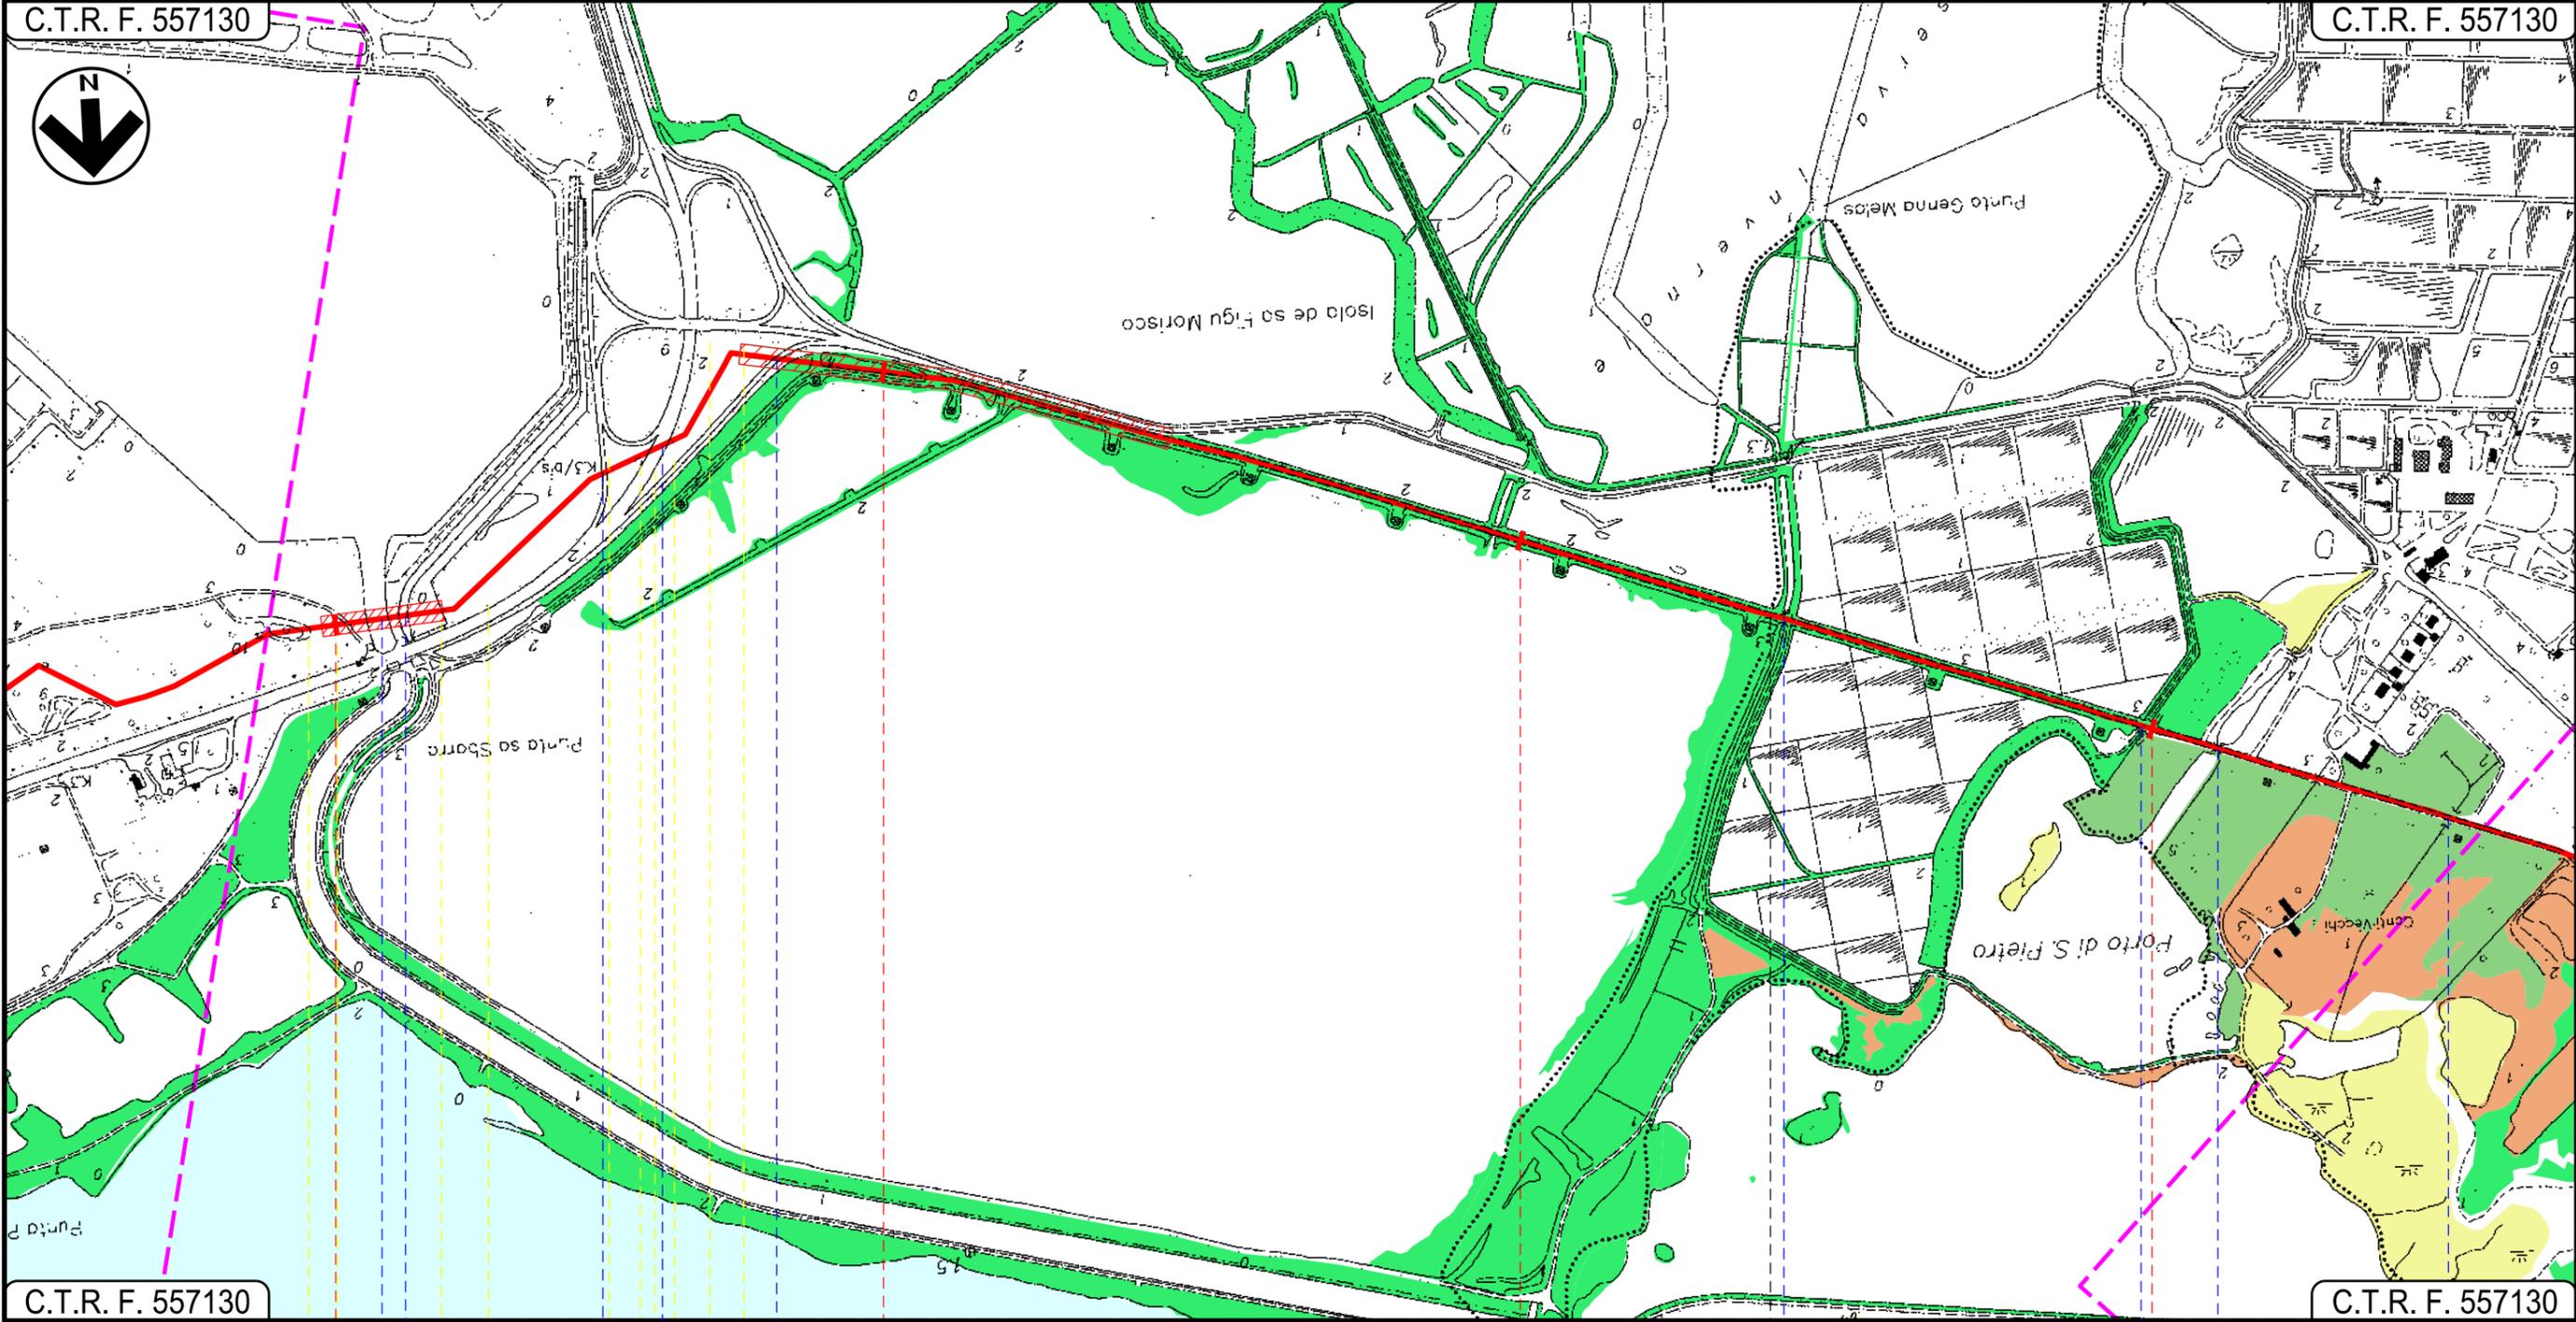

C.T.R. F. 557130

C.T.R. F. 557130

Foce Tramontana
Canale in cls
S.S.195 Sulcitana
Tombino cls
Tombino cls
Fosso Conti Vecchi



Progetto:


METANIZZAZIONE SARDEGNA
MET. CAGLIARI - PALMAS ARBOREA
DN 650 (26") DP 75 bar

CARTA DEGLI HABITAT

00	2006/2018	EMISSIONE	F.CALLAI	S.VALENTINI	V.FORLIVESTI O.CORDA	Foglio 4
INDICE	DATA	REVISIONI	ELABORATO	VERIFICATO	APPROVATO	di 28
 			PG-HAB-101		Comm.	Scala 1:10000
			Rif TPIDL: 073670-010-DW-3252-616 TECHNIP ITALY DIREZIONE LAVORI S.p.A.			

C.T.R. F. 557130

C.T.R. F. 556160

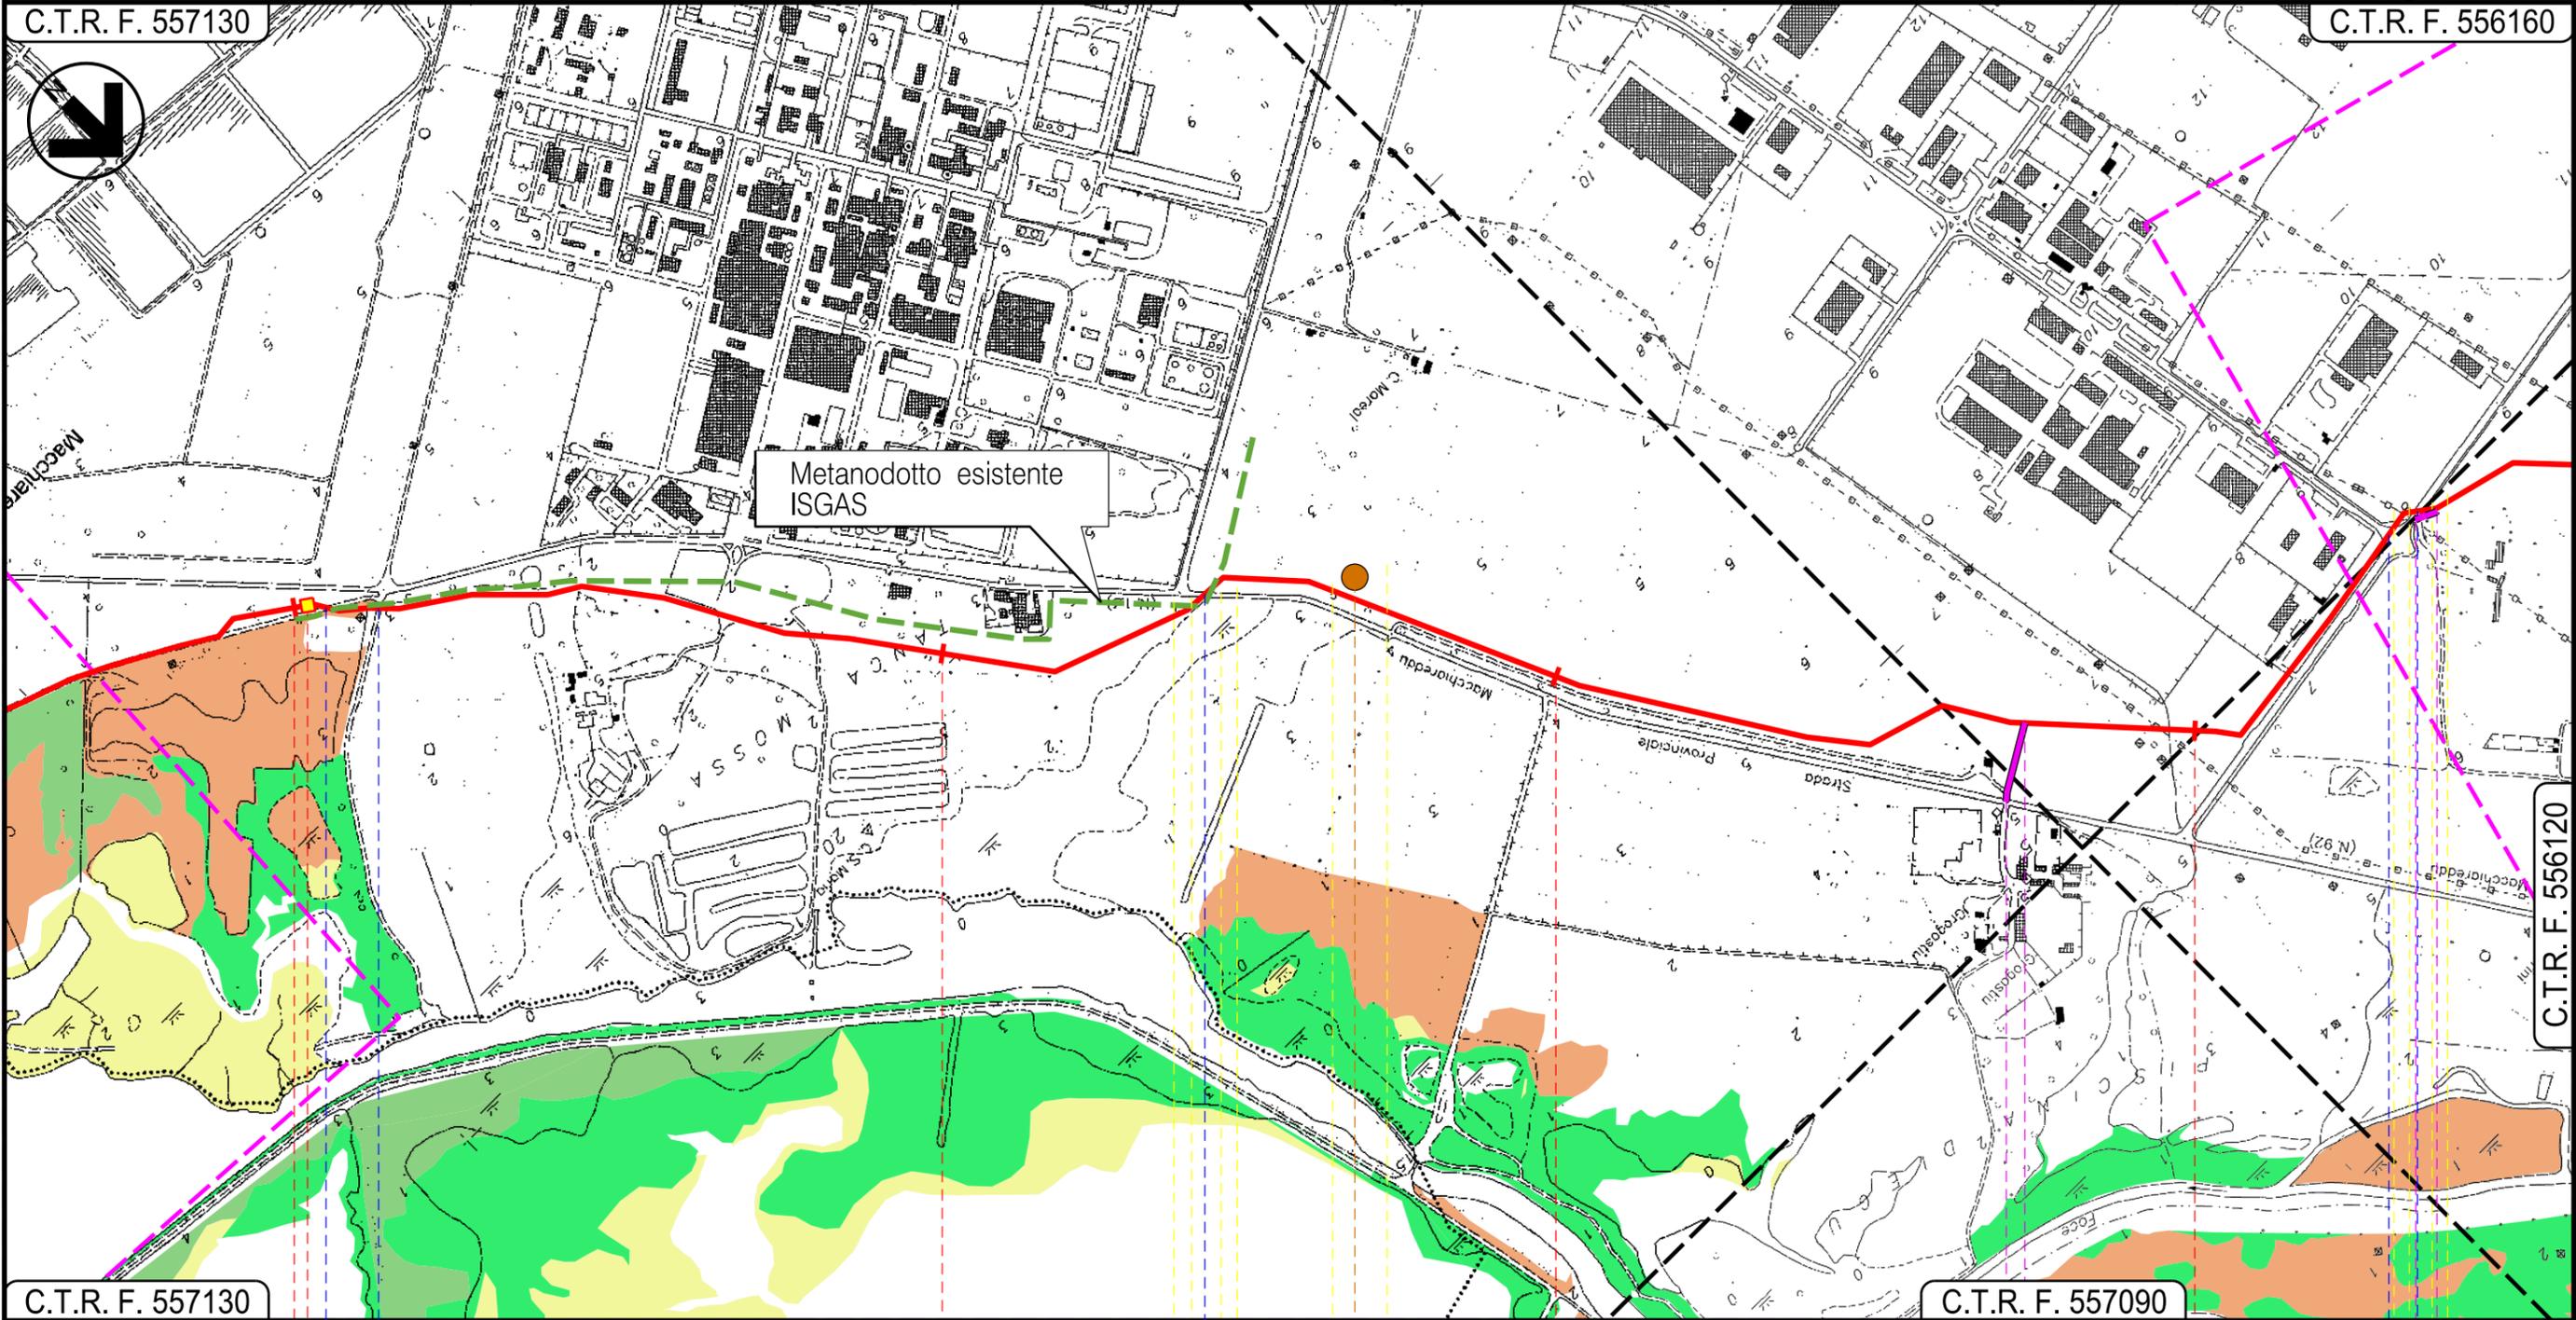


C.T.R. F. 557130

C.T.R. F. 557090

C.T.R. F. 556120

ASSEMINI
CAGLIARI

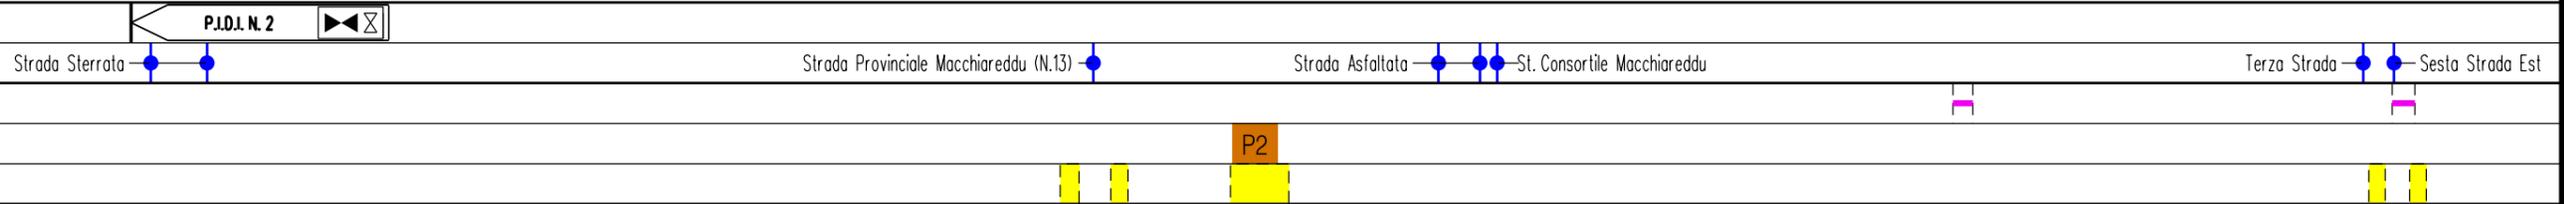

Progetto:

METANIZZAZIONE SARDEGNA
MET. CAGLIARI – PALMAS ARBOREA
DN 650 (26") DP 75 bar


CARTA DEGLI HABITAT

00	2006/2018	EMISSIONE	F.CALLAI	S.VALENTINI	V.FORLIVESTI O.CORDA
INDICE	DATA	REVISIONI	ELABORATO	VERIFICATO	APPROVATO
 			PG-HAB-101		
			Rif TPIDL: 073670-010-DW-3252-616 TECHNIP ITALY DIREZIONE LAVORI S.p.A.		

Foglio
5
di 28
Scala
1:10000

C.T.R. F. 556160

C.T.R. F. 556120

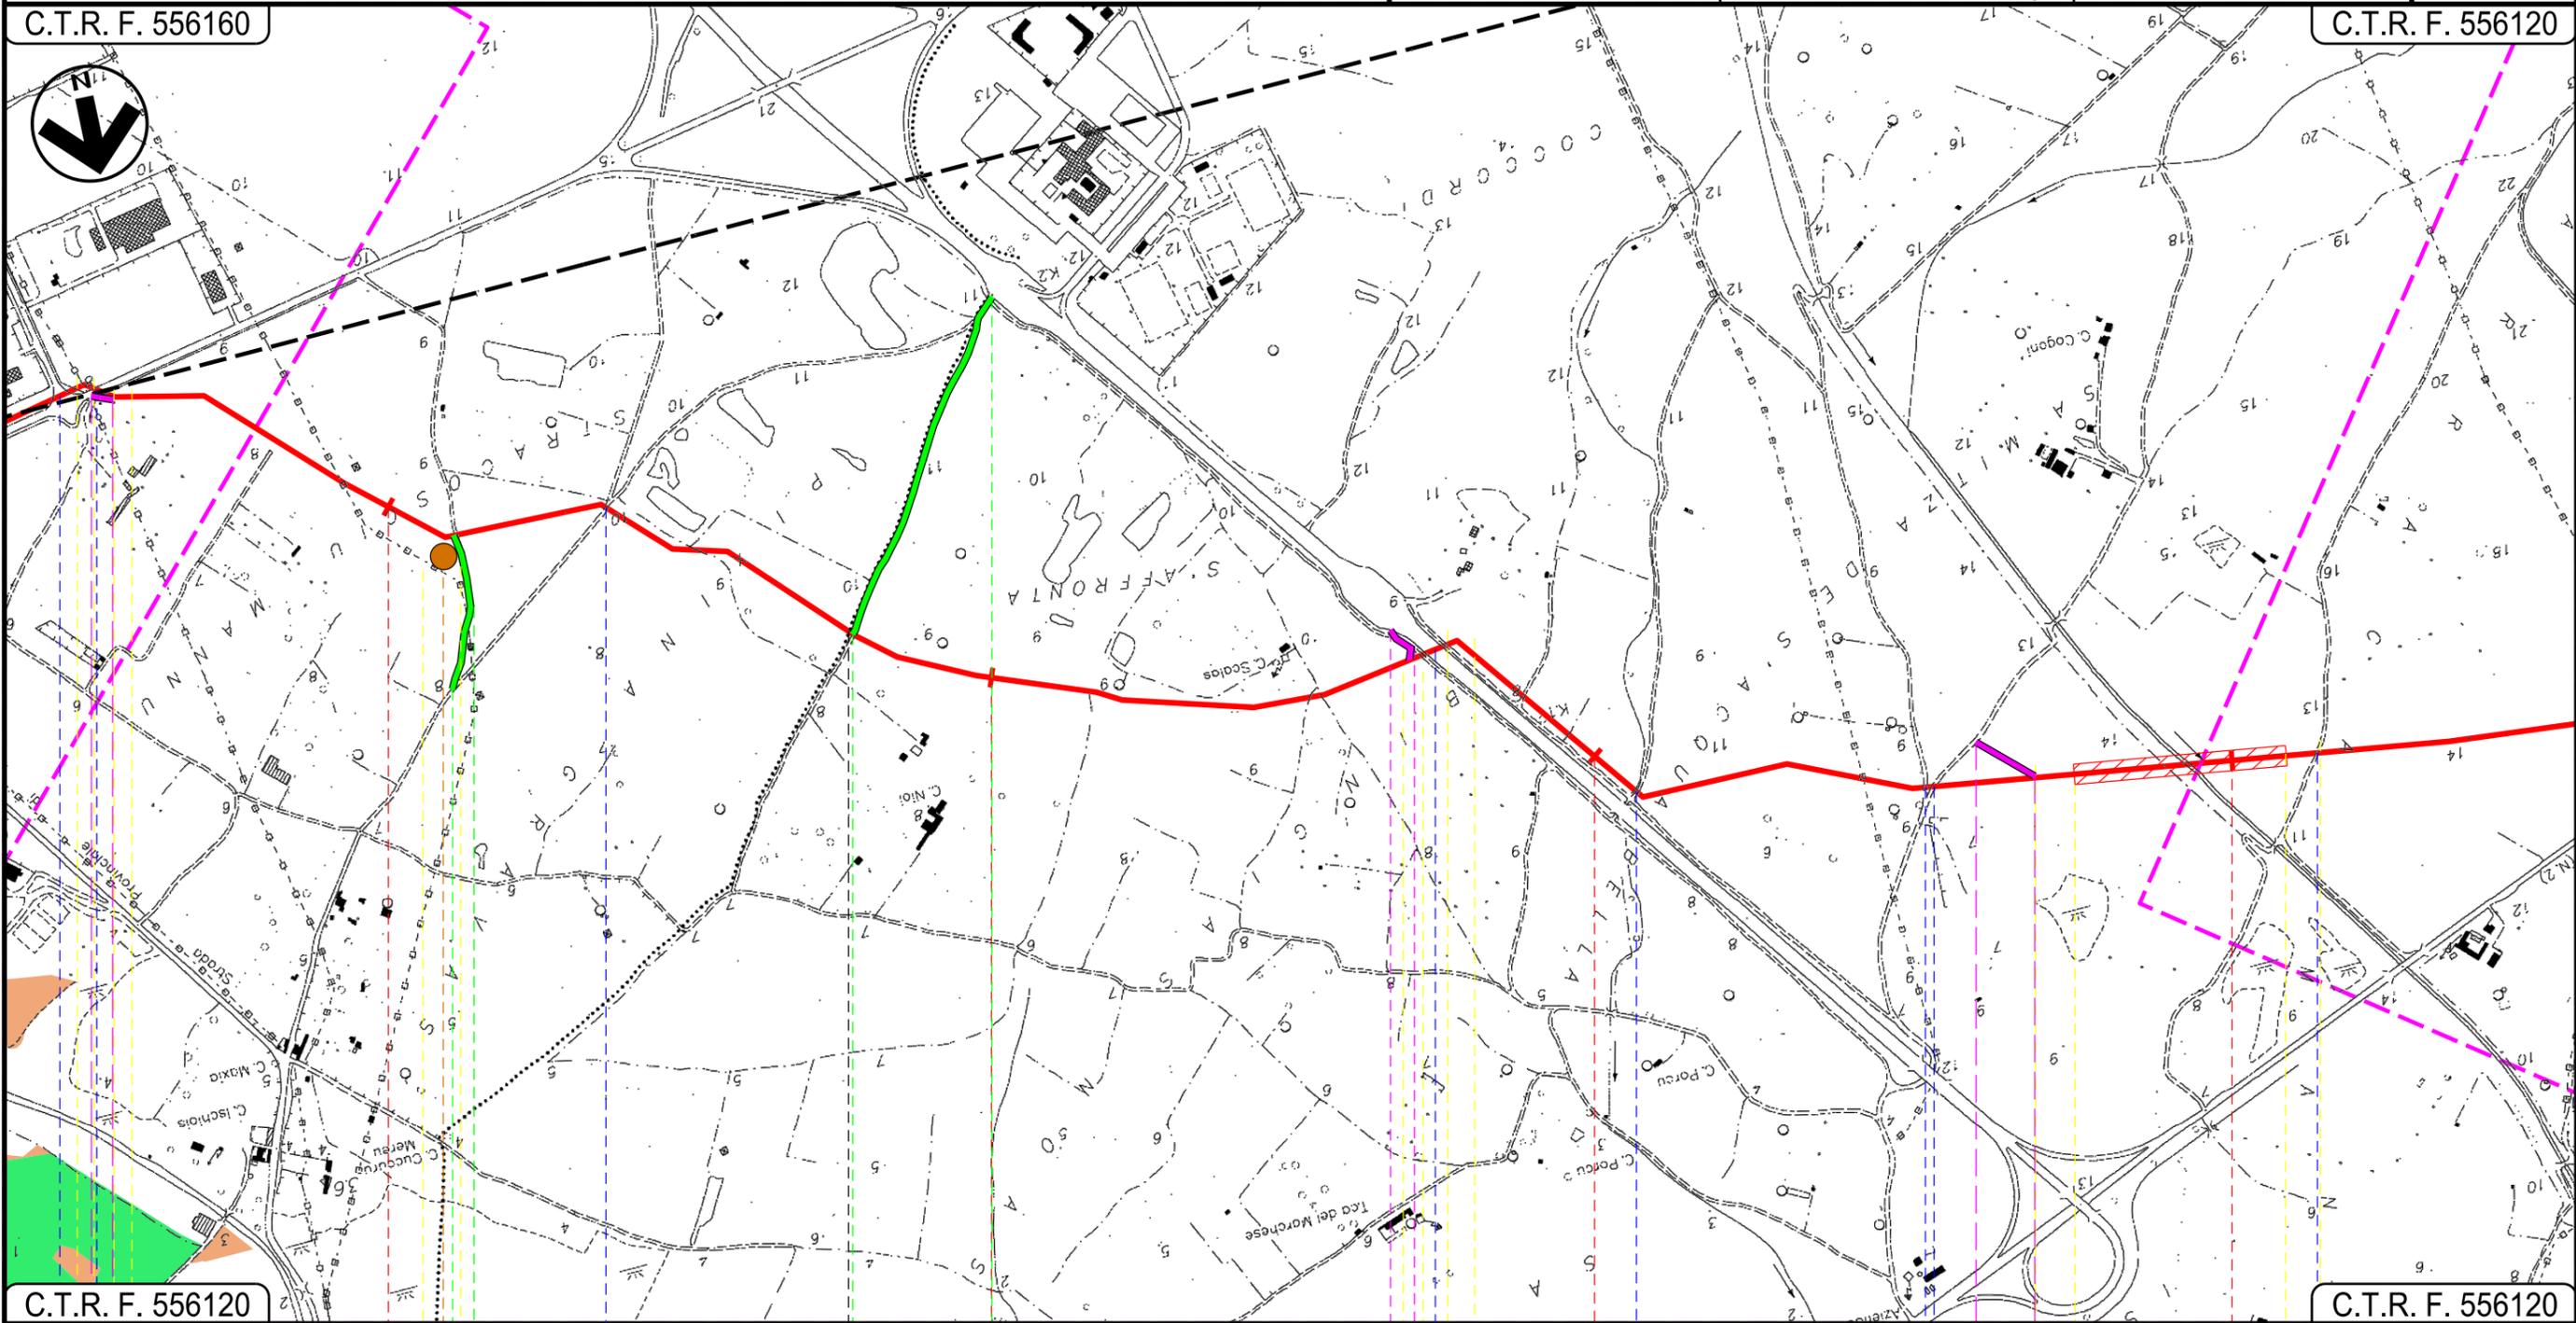

C.T.R. F. 556120

C.T.R. F. 556120

11

12

13

14

ASSEMINI

UTA
CAGLIARI


 Terza Strada
  Sesta Strada Est
  Strada Sterrata
  Strada Consortile Macchiarreddu
  Strada Sterrata
  Strada Asfaltata
  Strada Sterrata

P3

00	20/06/2018	EMISSIONE	F.CALLAI	S.VALENTINI	V.FORLIVESTI O.GORDA	Foglio 27 di 28	
INDICE	DATA	R E V I S I O N I			ELABORATO	VERIFICATO	APPROVATO
				PG-HAB-101		Scala 1:10000	
		Rif TPIDL: 073670-010-DW-3252-616 TECHNIP ITALY DIREZIONE LAVORI S.p.A.		Comm.			

LEGENDA

SIMBOLOGIA CARTOGRAFICA

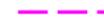-  Metanodotto in progetto
-  Altri metanodotti in progetto
-  Gallerie, Tunnel, Mini-Microtunnel, Raise Boring e T.O.C.
-  Impianti di linea in progetto
-  Aree impianti stacco-terminale in progetto
-  Piazzola di stoccaggio tubazioni
-  Strada di accesso all'impianto
-  Adeguamento strade esistenti
-  Strade di accesso provvisorio
-  Limite sovrapposizione fogli

SIMBOLOGIA MECCANICA

-  Punto di intercettazione di linea (P.I.L.)
-  Punto di intercettazione di derivazione importante (P.I.D.I.)
-  Punto di intercettazione di derivazione semplice con stacco da P.I.L. (P.I.D.S.)
-  Punto di intercettazione e derivazione semplice con stacco da Linea (P.I.D.S.)
-  Punto di intercettazione con discaggio di allacciamento (P.I.D.A.)
-  Punto predisposto per il discaggio di allacciamento (P.P.D.A.)
-  Punto di sezionamento elettrico terminale (P.S.E.T.)
-  Stazione predisposta per lancio e ricevimento PIG
-  Impianto di riduzione/regolazione della pressione

Il presente disegno è di proprietà aziendale - La Società tutelerà i propri diritti a termine di legge.

Progressiva chilometrica	N.	
Comuni		
Province		
Impianti	TIPO - N.	
Attraversamenti	TIPOLOGIA ATTRAVERSATA (SS n. **, corso d'acqua, ferrovia, ecc.)	
Strade - Piste	ACCESSO IMPIANTI	ADEGUAMENTI STRADE
Piazzole		STRADE PROVVISORIE
Fascia di lavoro	ALLARGATA	N. PIAZ. Pn
Opere civili	TRASVERSALI	LONGITUDINALI

HABITAT DI INTERESSE COMUNITARIO

	CATEGORIA	CODICE	DESCRIZIONE
	Habitat costieri e vegetazioni alofitiche	1150*	Lagune costiere
	Habitat costieri e vegetazioni alofitiche	1420	Praterie e fruticeti alofili mediterranei e termo-atlantici (Sarcocornetea fruticosi)
	Dune marittime e interne	2110	Dune mobili embrionali
	Habitat costieri e vegetazioni alofitiche	1410	Pascoli inondata mediterranei (Juncetalia maritimi)
	Habitat costieri e vegetazioni alofitiche	1510*	Steppe salate mediterranee (Limonietalia)
	Habitat costieri e vegetazioni alofitiche	1310	Vegetazione pioniera a Salicornia e altre specie annuali delle zone fangose e sabbiose
	Habitat costieri e vegetazioni alofitiche	1430	Praterie e fruticeti alonitrofili (Pegano-Salsoletea)

(*) Habitat prioritario