




Progetto:


METANIZZAZIONE SARDEGNA  
MET. COLLEGAMENTO TERMINALE DI ORISTANO  
DN 650 (26"), DP 75 bar

00	2006/2018	EMISSIONE	F.CALLAI	S.VALENTINI	V.FORLIVESI O.GORDA	Foglio 2
INDICE	DATA	REVISIONI	ELABORATO	VERIFICATO	APPROVATO	di 7
 			PG-HAB-301		Scala 1:10000	
			Comm.			

CARTA DEGLI HABITAT

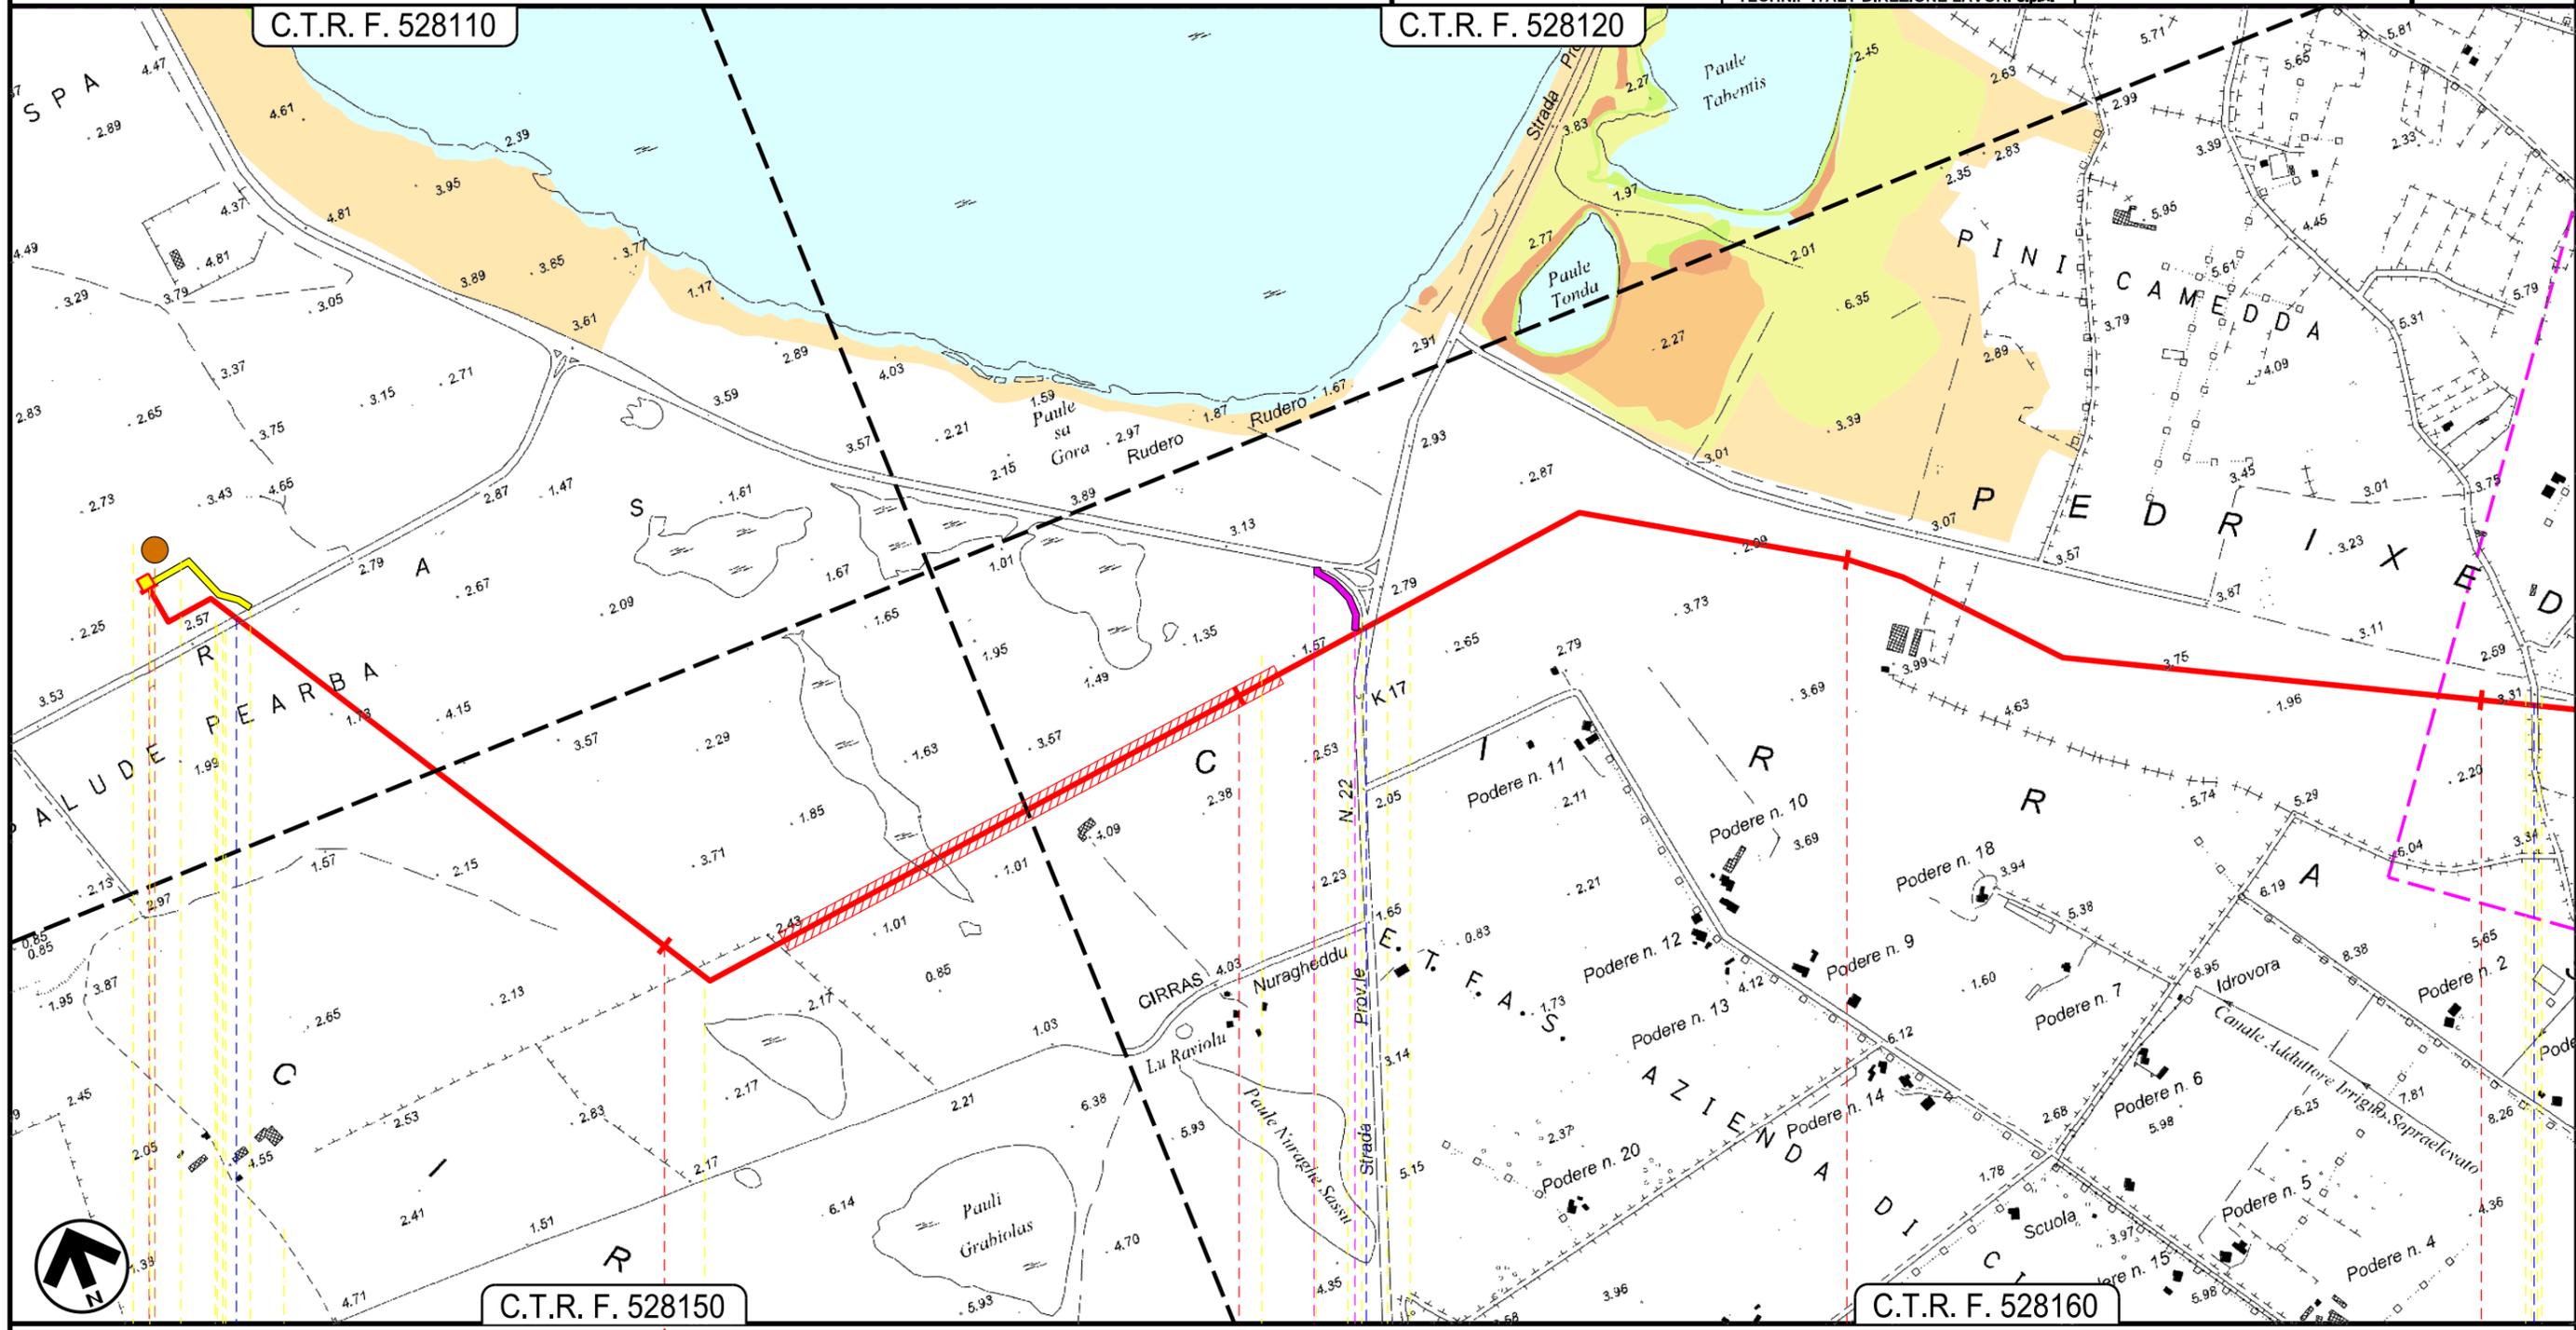

SANTA GIUSTA  
ORISTANO

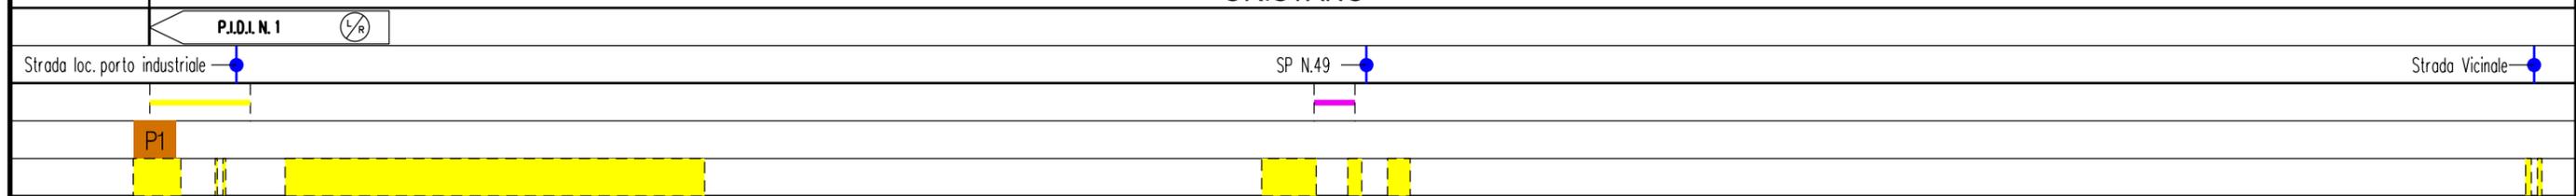

Progetto:


METANIZZAZIONE SARDEGNA  
MET. COLLEGAMENTO TERMINALE DI ORISTANO  
DN 650 (26"), DP 75 bar

00	2006/2018	EMISSIONE	F.CALLAI	S.VALENTINI	V.FORLIVESI O.GORDA	Foglio 4
INDICE	DATA	REVISIONI	ELABORATO	VERIFICATO	APPROVATO	di 7
					PG-HAB-301	Scala 1:10000
					Comm.	

CARTA DEGLI HABITAT

C.T.R. F. 528120

C.T.R. F. 529090

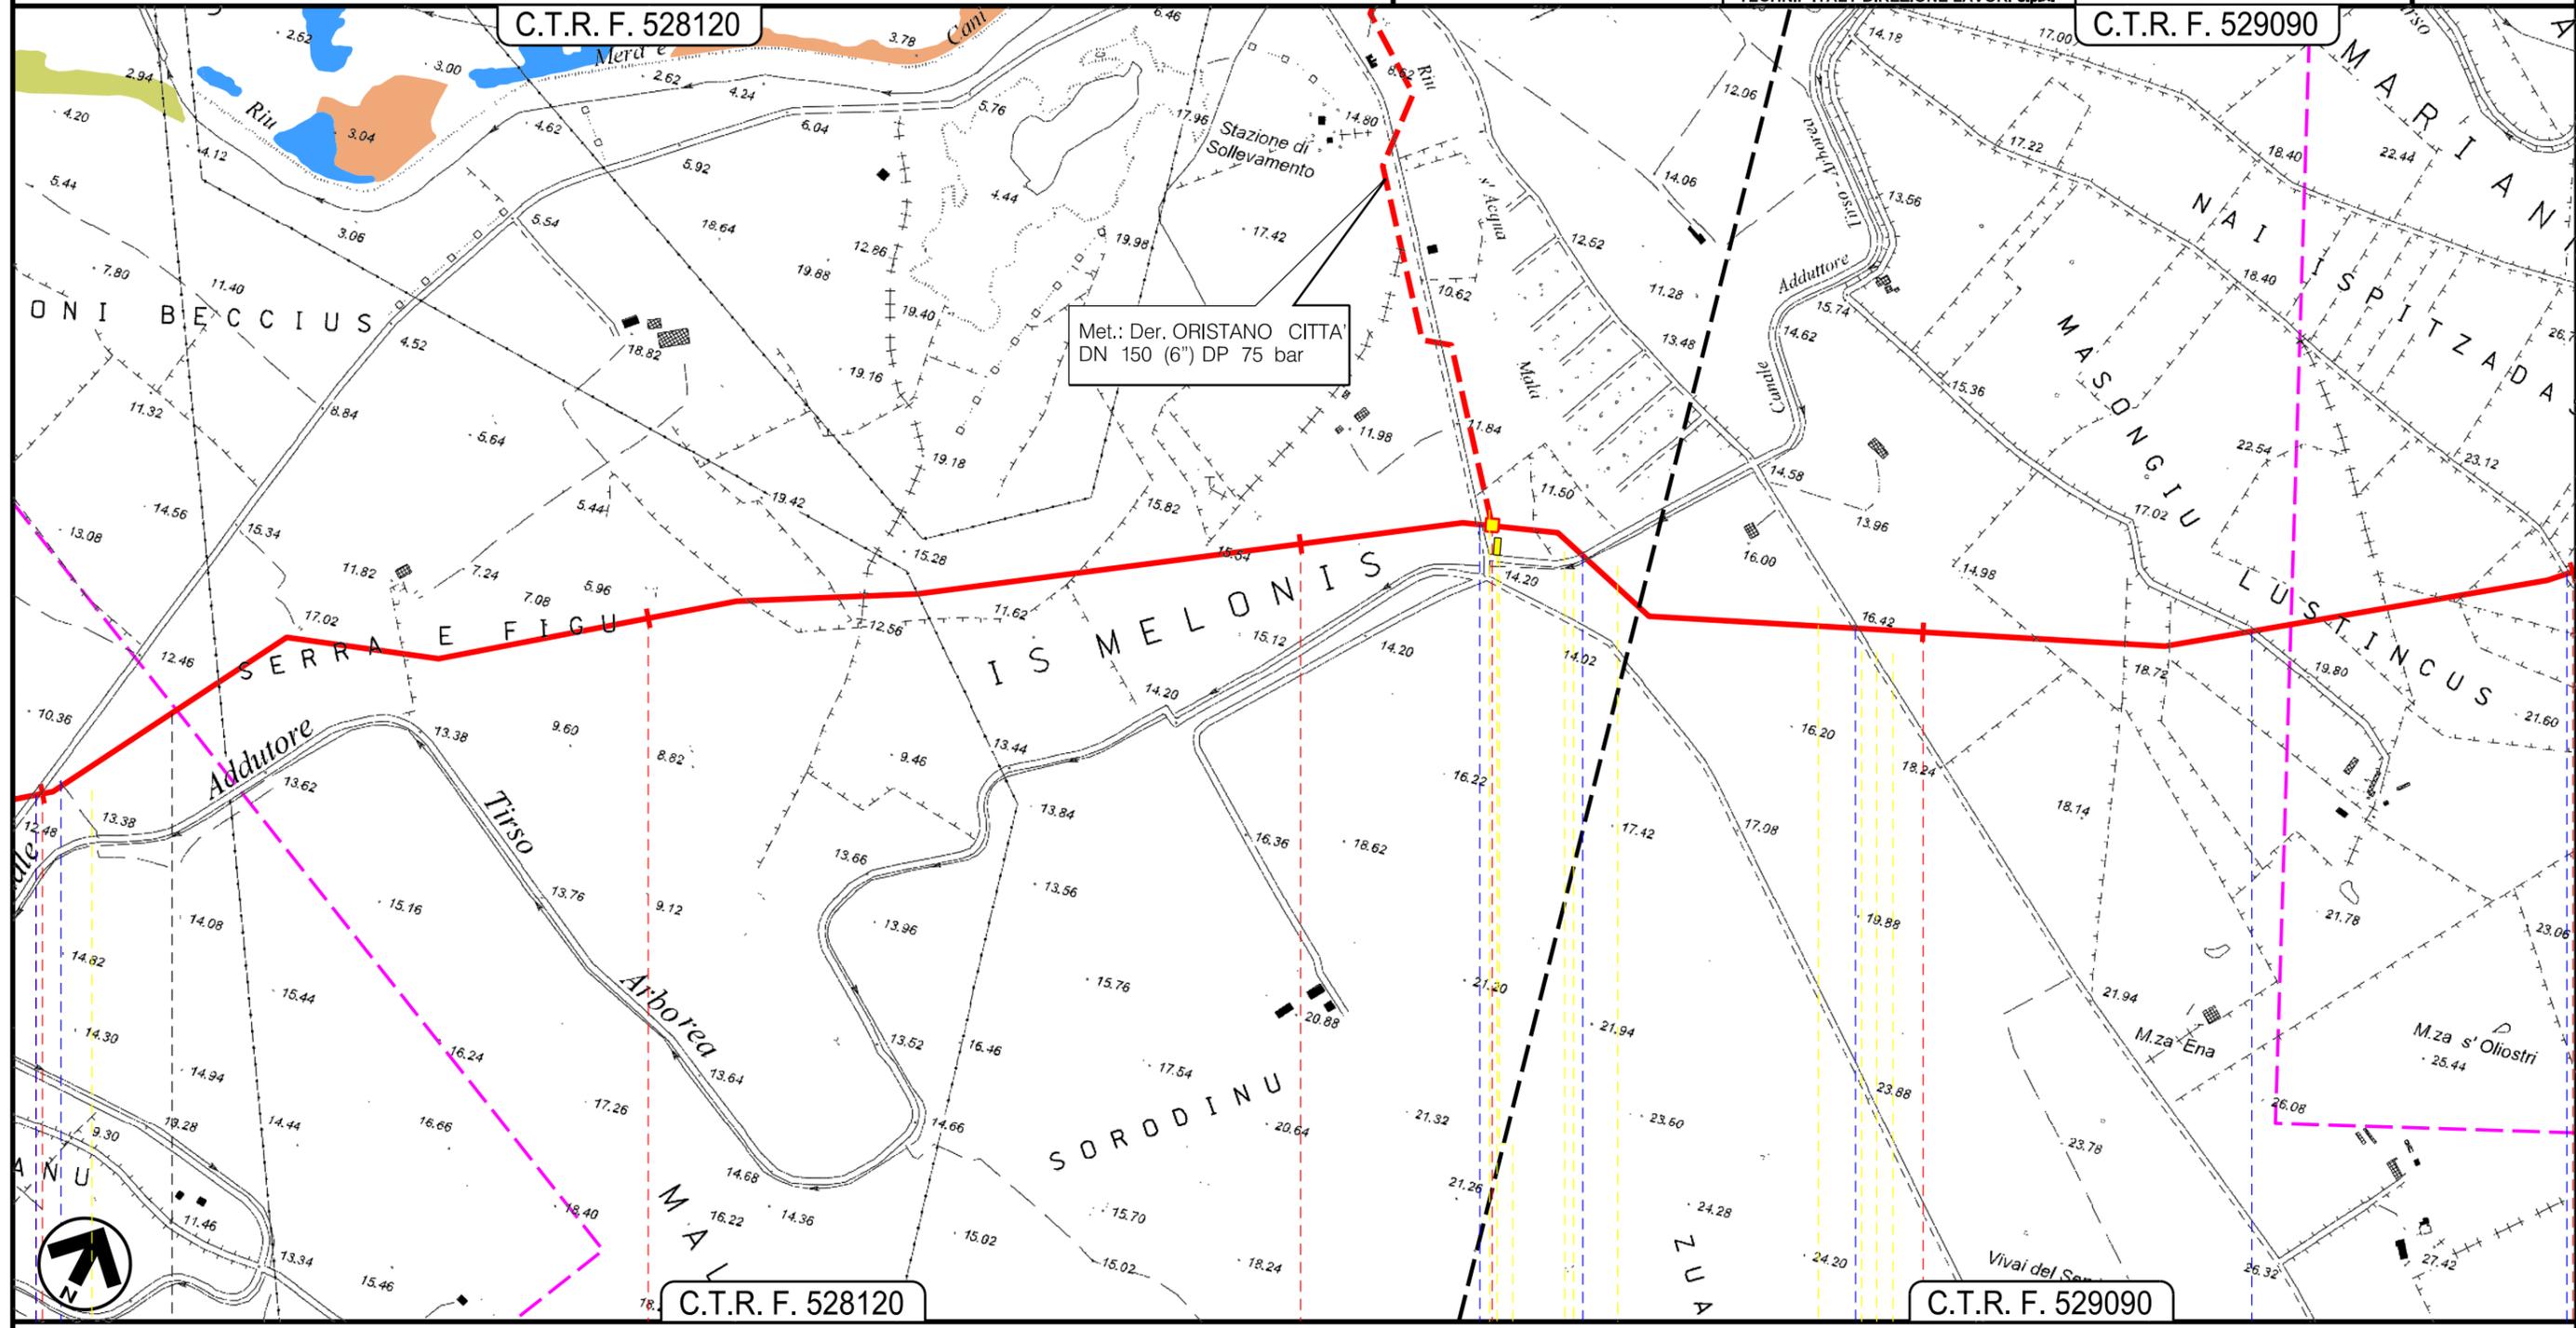

C.T.R. F. 528120

C.T.R. F. 529090

8 9 10 11 12

S.GIUSTA

PALMAS ARBOREA  
ORISTANO

Strada Sterrata	Strada Comunale	Canale add. Tirso A.-Strada Sterrata
Strada Comunale	Strada Comunale	Strada asfaltata

Progetto: METANIZZAZIONE SARDEGNA  
 MET. COLLEGAMENTO TERMINALE DI ORISTANO  
 DN 650 (26"), DP 75 bar


CARTA DEGLI HABITAT

00	20/06/2018	EMISSIONE	F.CALLAI	S.VALENTINI	V.FORLIVESTI O.CORDA	
INDICE	DATA	R E V I S I O N I		ELABORATO	VERIFICATO	APPROVATO
						PG-HAB-301
Comm.					Scala 1:10000	

Foglio  
 6  
 di 7  
 Scala  
 1:10000

LEGENDA

SIMBOLOGIA CARTOGRAFICA

 -  Metanodotto in progetto
-  Altri metanodotti in progetto
-  Gallerie, Tunnel, Mini-Microtunnel, Raise Boring e T.O.C.
-  Impianti di linea in progetto
-  Aree impianti stacco-terminale in progetto
-  Piazzola di stoccaggio tubazioni
-  Strada di accesso all'impianto
-  Adeguamento strade esistenti
-  Strade di accesso provvisorio
-  Limite sovrapposizione fogli

SIMBOLOGIA MECCANICA


-  Punto di intercettazione di linea (P.I.L.)
-  Punto di intercettazione di derivazione importante (P.I.D.I.)
-  Punto di intercettazione di derivazione semplice con stacco da P.I.L. (P.I.D.S.)
-  Punto di intercettazione e derivazione semplice con stacco da Linea (P.I.D.S.)
-  Punto di intercettazione con discaggio di allacciamento (P.I.D.A.)
-  Punto predisposto per il discaggio di allacciamento (P.P.D.A.)
-  Punto di sezionamento elettrico terminale (P.S.E.T.)
-  Stazione predisposta per lancio e ricevimento PIG
-  Impianto di riduzione/regolazione della pressione

Il presente disegno è di proprietà aziendale - La Società tutela i propri diritti a termine di legge.

Progressiva chilometrica	N.	
Comuni		
Province		
Impianti	TIPO - N.	
Attraversamenti	TIPOLOGIA ATTRAVERSATA (SS n. **, corso d'acqua, ferrovia, ecc.)	
Strade - Piste	ACCESSO IMPIANTI 	ADEGUAMENTI STRADE 
Piazzole	N. PIAZ. 	
Fascia di lavoro	ALLARGATA 	
Opere civili	TRASVERSALI 	LONGITUDINALI 

CARTA DEGLI HABITAT

HABITAT DI INTERESSE COMUNITARIO

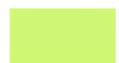	CATEGORIA	CODICE	DESCRIZIONE
	Habitat costieri e vegetazioni alofitiche	1150*	Lagune costiere
	Habitat costieri e vegetazioni alofitiche	1410, 1510*	Habitat associati in forma omogenea, con steppe salate mediterranee (Limonietalia)
	Habitat costieri e vegetazioni alofitiche	1420, 1510*	Habitat associati in forma omogenea, con steppe salate mediterranee (Limonietalia)
	Habitat costieri e vegetazioni alofitiche	1410	Pascoli inondatai mediterranei (Juncetalia maritimi)
	Habitat costieri e vegetazioni alofitiche	1410, 1420, 1510*	Habitat associati in forma omogenea, con steppe salate mediterranee (Limonietalia)
	Foreste	92D0	Gallerie e forteti ripari meridionali (Nerio-Tamaricetea e Securinegion tinctoriae)
	Habitat costieri e vegetazioni alofitiche	1310	Vegetazione pioniera a Salicornia e altre specie annuali delle zone fangose e sabbiose
	Habitat costieri e vegetazioni alofitiche	1310, 1410	Habitat associati in forma omogenea, con vegetazione pioniera a Salicornia e altre specie annuali delle zone fangose e sabbiose

(\*) Habitat prioritario

Il presente disegno è di proprietà aziendale - La Società tutela i propri diritti a termine di legge.