




Il presente disegno e' di proprieta' aziendale - La Societa' tutelera' i propri diritti a termine di legge.

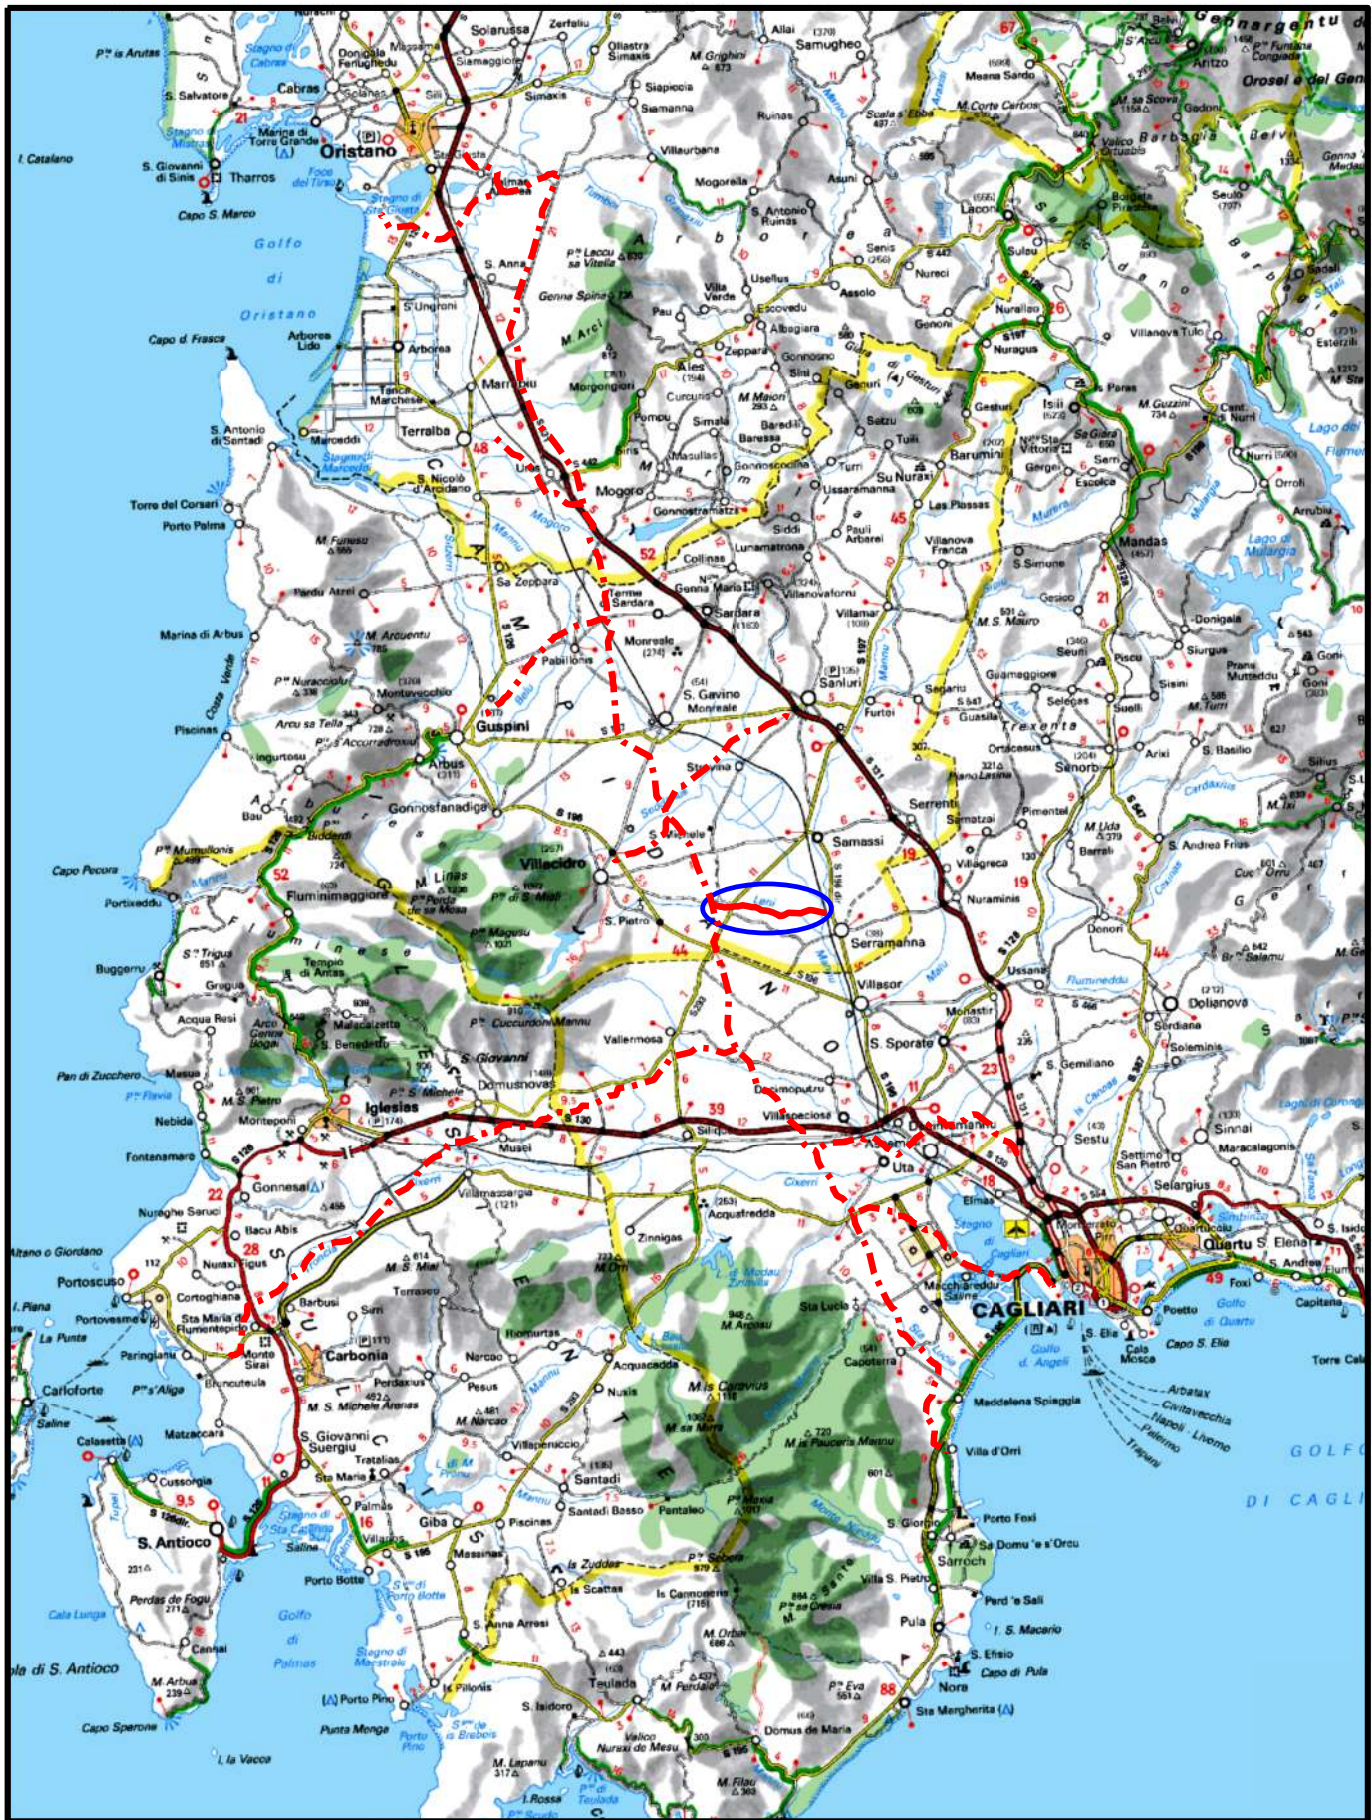

COROGRAFIA Scala 1:500.000

OO	20062018	EMISSIONE		F.CALLAI	P.RUSSO	V.FORLIVESI O.CORDA					
INDICE	DATA	R E V I S I O N I		ELABORATO	VERIFICATO	APPROVATO					
		PROGETTISTA  Rif. TPIDL: 073670-010-DW-3252-563 TECHNIP ITALY DIREZIONE LAVORI S.p.A.		Dis. PG-PAI-413							
				Fg. 1 di 5							
Metanodotto: METANIZZAZIONE SARDEGNA METANODOTTO DERIVAZIONE PER SERRAMANNA DN 250 (10") DP 75 bar				Comm.							
				INDICE	0						
PIANO DI ASSETTO IDROGEOLOGICO – PERICOLOSITA' IDRAULICA				Scala 1 : 10000							
				Sostituisce il Sostituito dal							

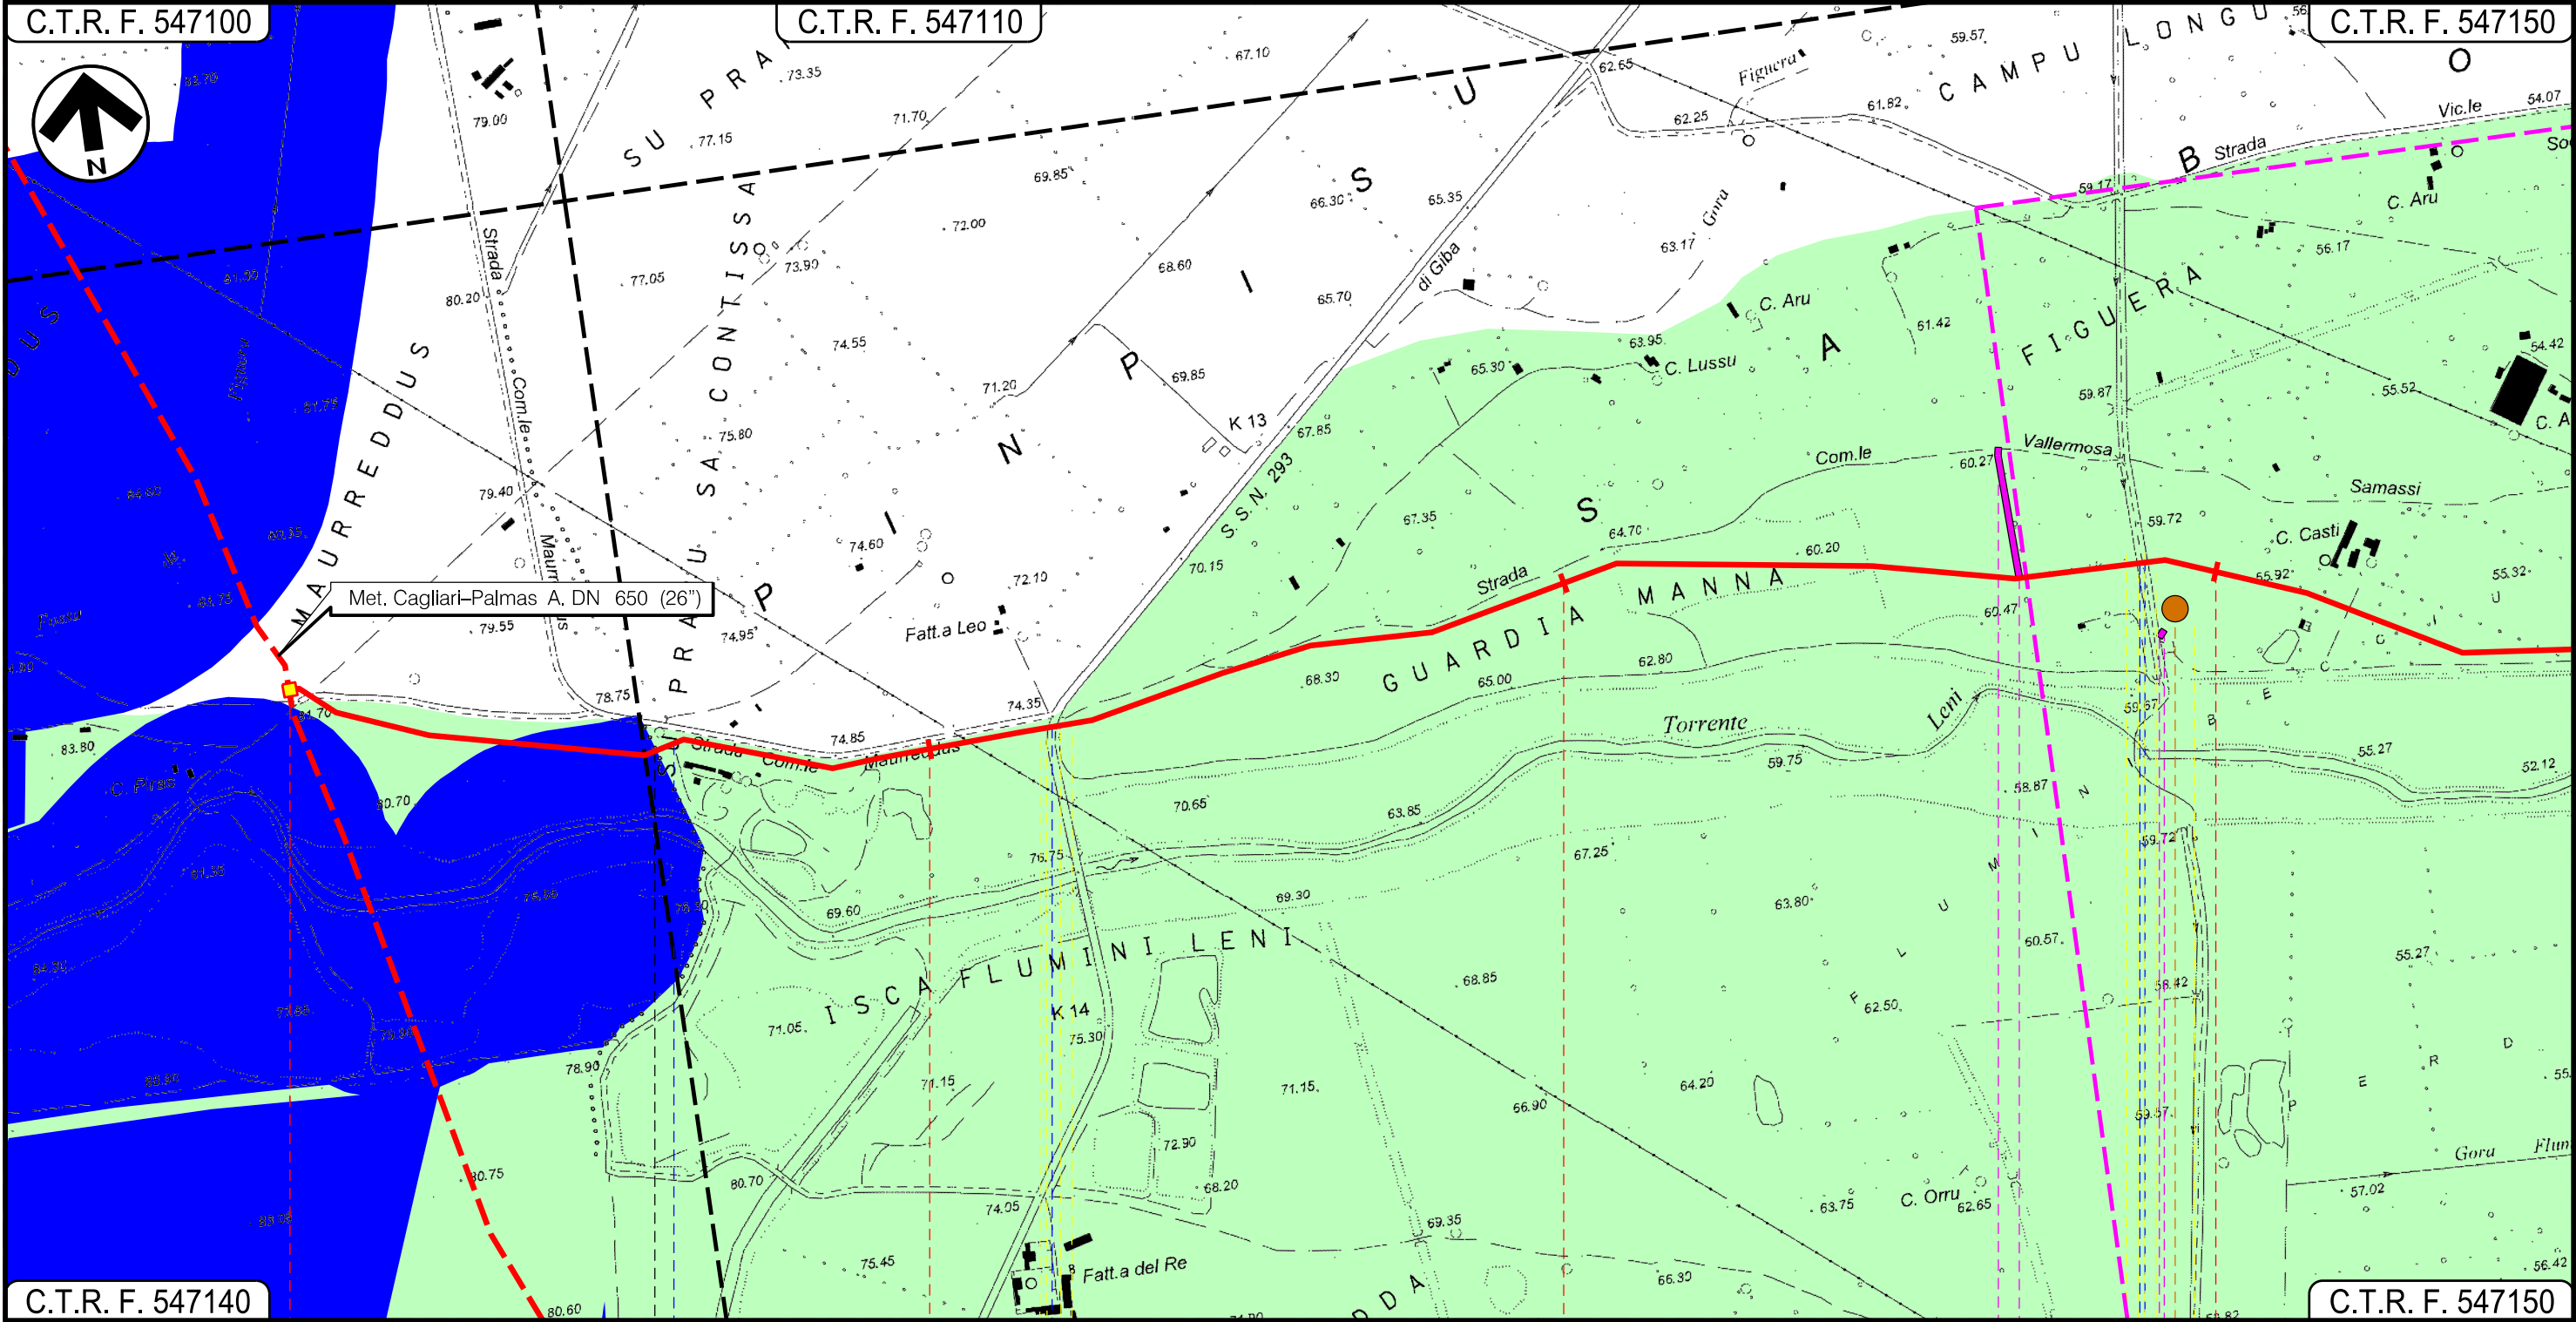

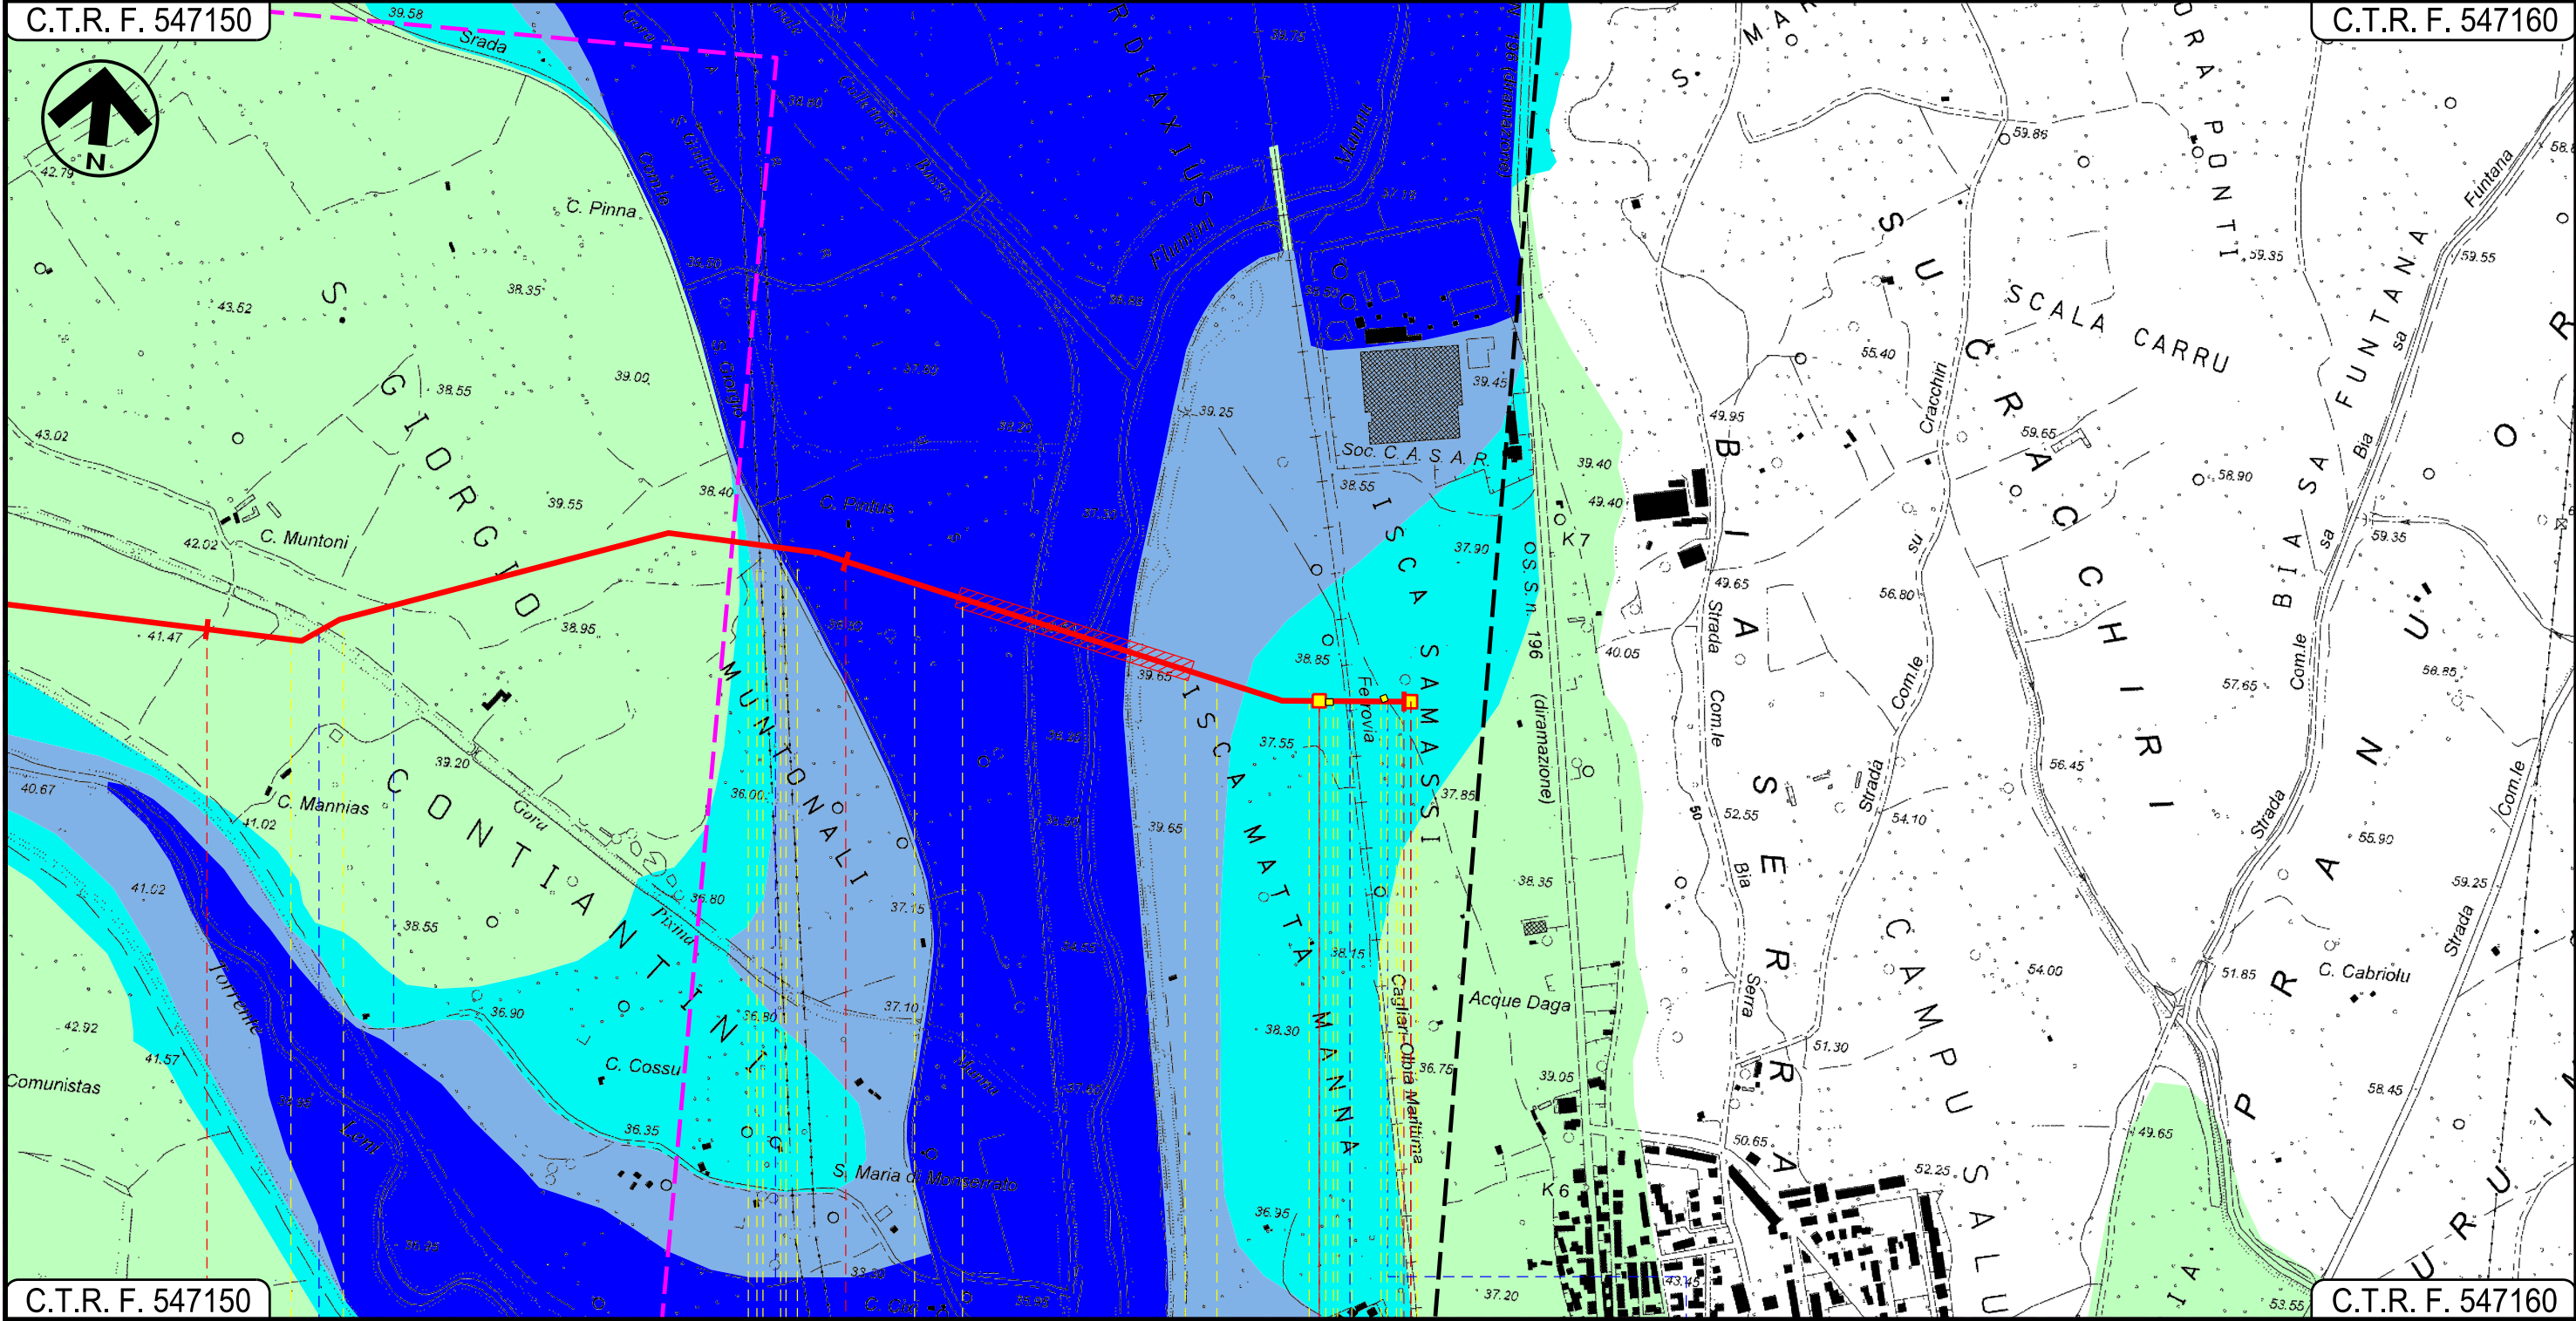

Il presente disegno è di proprietà aziendale - La Società tutelerà i propri diritti a termine di legge.

METANIZZAZIONE SARDEGNA												Foglio
METANODOTTO DERIVAZIONE PER SERRAMANNA						00	2006/2018	EMISSIONE	F.CALLAI	P.RUSSO	V.FORLIVEST O.CORDA	5
DN 250 (10") DP 75 bar						INDICE	DATA	R E V I S I O N I	ELABORATO	VERIFICATO	APPROVATO	di 5
PIANO DI ASSETTO IDROGEOLOGICO – PERICOLOSITA' IDRAULICA								 Rif TPIDL: 073670-010-DW-3252-563 TECHNIP ITALY DIREZIONE LAVORI S.p.A.		PG-PAI-413		Scala 1:10000
										Comm.		

LEGENDA

SIMBOLOGIA CARTOGRAFICA

- Metanodotto in progetto
- Altri metanodotti in progetto
- Gallerie, Tunnel, Mini-Microtunnel, Raise Boring e T.O.C.
- Impianti di linea in progetto
- Aree impianti stacco-terminale in progetto
- Strada di accesso all'impianto
- Adeguamento strade esistenti
- Strade di accesso provvisorio
- Limite sovrapposizione fogli

SIMBOLOGIA MECCANICA

- Punto di intercettazione di linea (P.I.L.)
- Punto di intercettazione di derivazione importante (P.I.D.I.)
- Punto di intercettazione di derivazione semplice con stacco da P.I.L. (P.I.D.S.)
- Punto di intercettazione e derivazione semplice con stacco da Linea (P.I.D.S.)
- Punto di intercettazione con discaggio di allacciamento (P.I.D.A.)
- Punto predisposto per il discaggio di allacciamento (P.P.D.A.)
- Punto di sezionamento elettrico terminale (P.S.E.T.)
- Stazione predisposta per lancio e ricevimento PIG
- Impianto di riduzione/regolazione della pressione

LEGENDA

Inviluppo della pericolosità idraulica

Classi di pericolosità

- Hi1 – Pericolosità idraulica media – Tr 500 anni
- Hi2 – Pericolosità idraulica media – Tr 200 anni
- Hi3 – Pericolosità idraulica elevata – Tr 100 anni
- Hi4 – Pericolosità idraulica molto elevata – Tr 50 anni

Progressiva chilometrica	N.	
Comuni		
Province		
Impianti	TIPO - N.	
Attraversamenti	TIPOLOGIA ATTRAVERSATA (SS n. **, corso d'acqua, ferrovia, ecc.)	
Strade – Piste	ACCESSO IMPIANTI	ADEGUAMENTI STRADE
Piazzole		STRADE PROVVISORIE
Fascia di lavoro	ALLARGATA	N. PIAZ. Pn
Opere civili	TRASVERSALI	LONGITUDINALI