



Il presente disegno e' di proprieta' aziendale - La Societa' tutelera' i propri diritti a termine di legge.

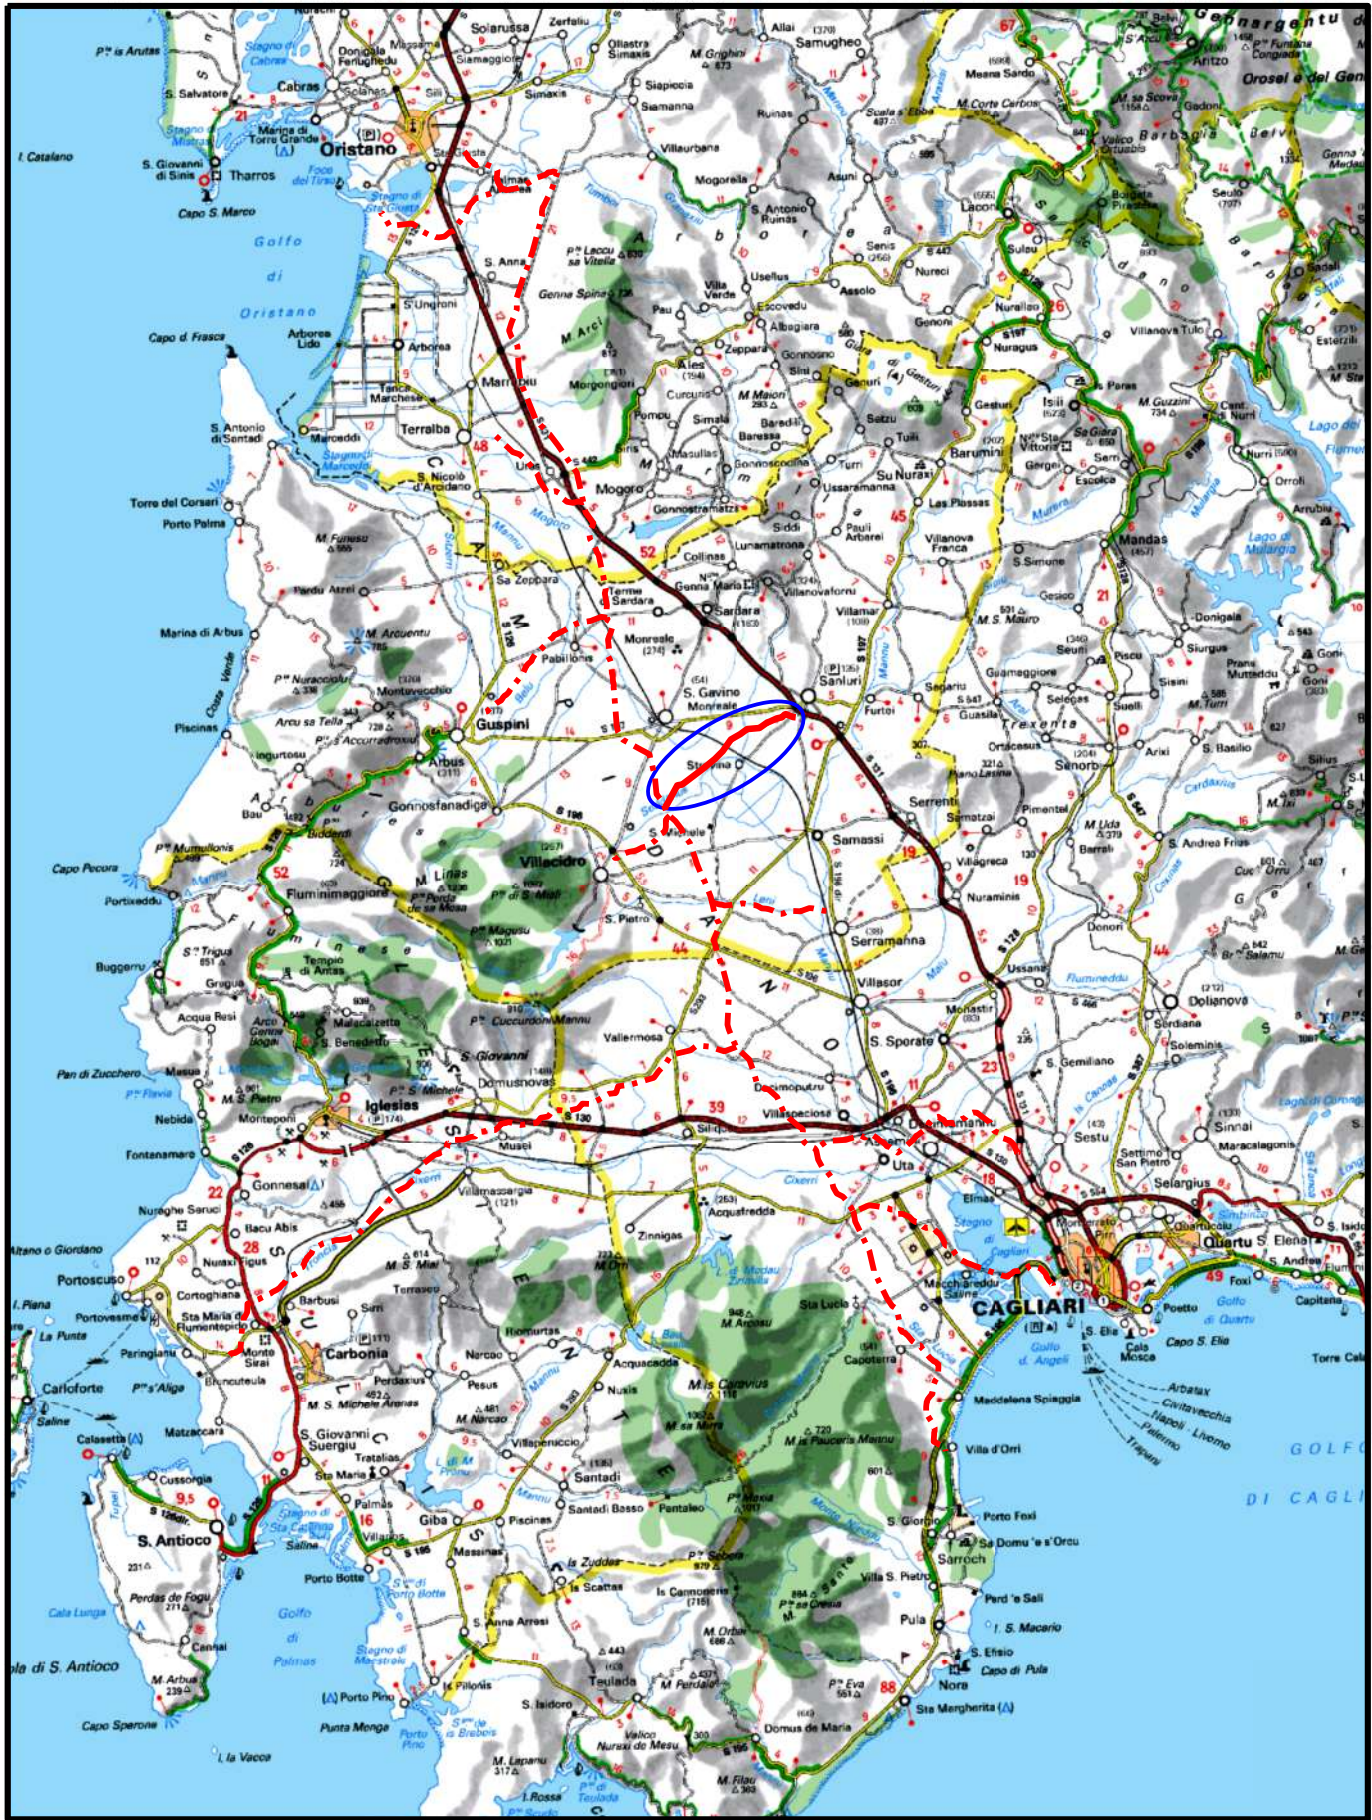

COROGRAFIA Scala 1:500.000

OO	2006/2018	EMISSIONE		F.CALLAI	P.RUSSO	V.FORLIVESI O.CORDA						
INDICE	DATA	R E V I S I O N I			ELABORATO	VERIFICATO	APPROVATO					
		PROGETTISTA  TechnipFMC Rif. TPIDL: 073670-010-DW-3252-565 TECHNIP ITALY DIREZIONE LAVORI S.p.A.			Dis. PG-PAI-415							
					Fg. 1 di 5							
Metanodotto: METANIZZAZIONE SARDEGNA METANODOTTO DERIVAZIONE PER SANLURI DN 150 (6") DP 75 bar					Comm.							
					INDICE	0						
PIANO DI ASSETTO IDROGEOLOGICO – PERICOLOSITA' IDRAULICA					Scala 1 : 10000							
					Sostituisce il Sostituito dal							

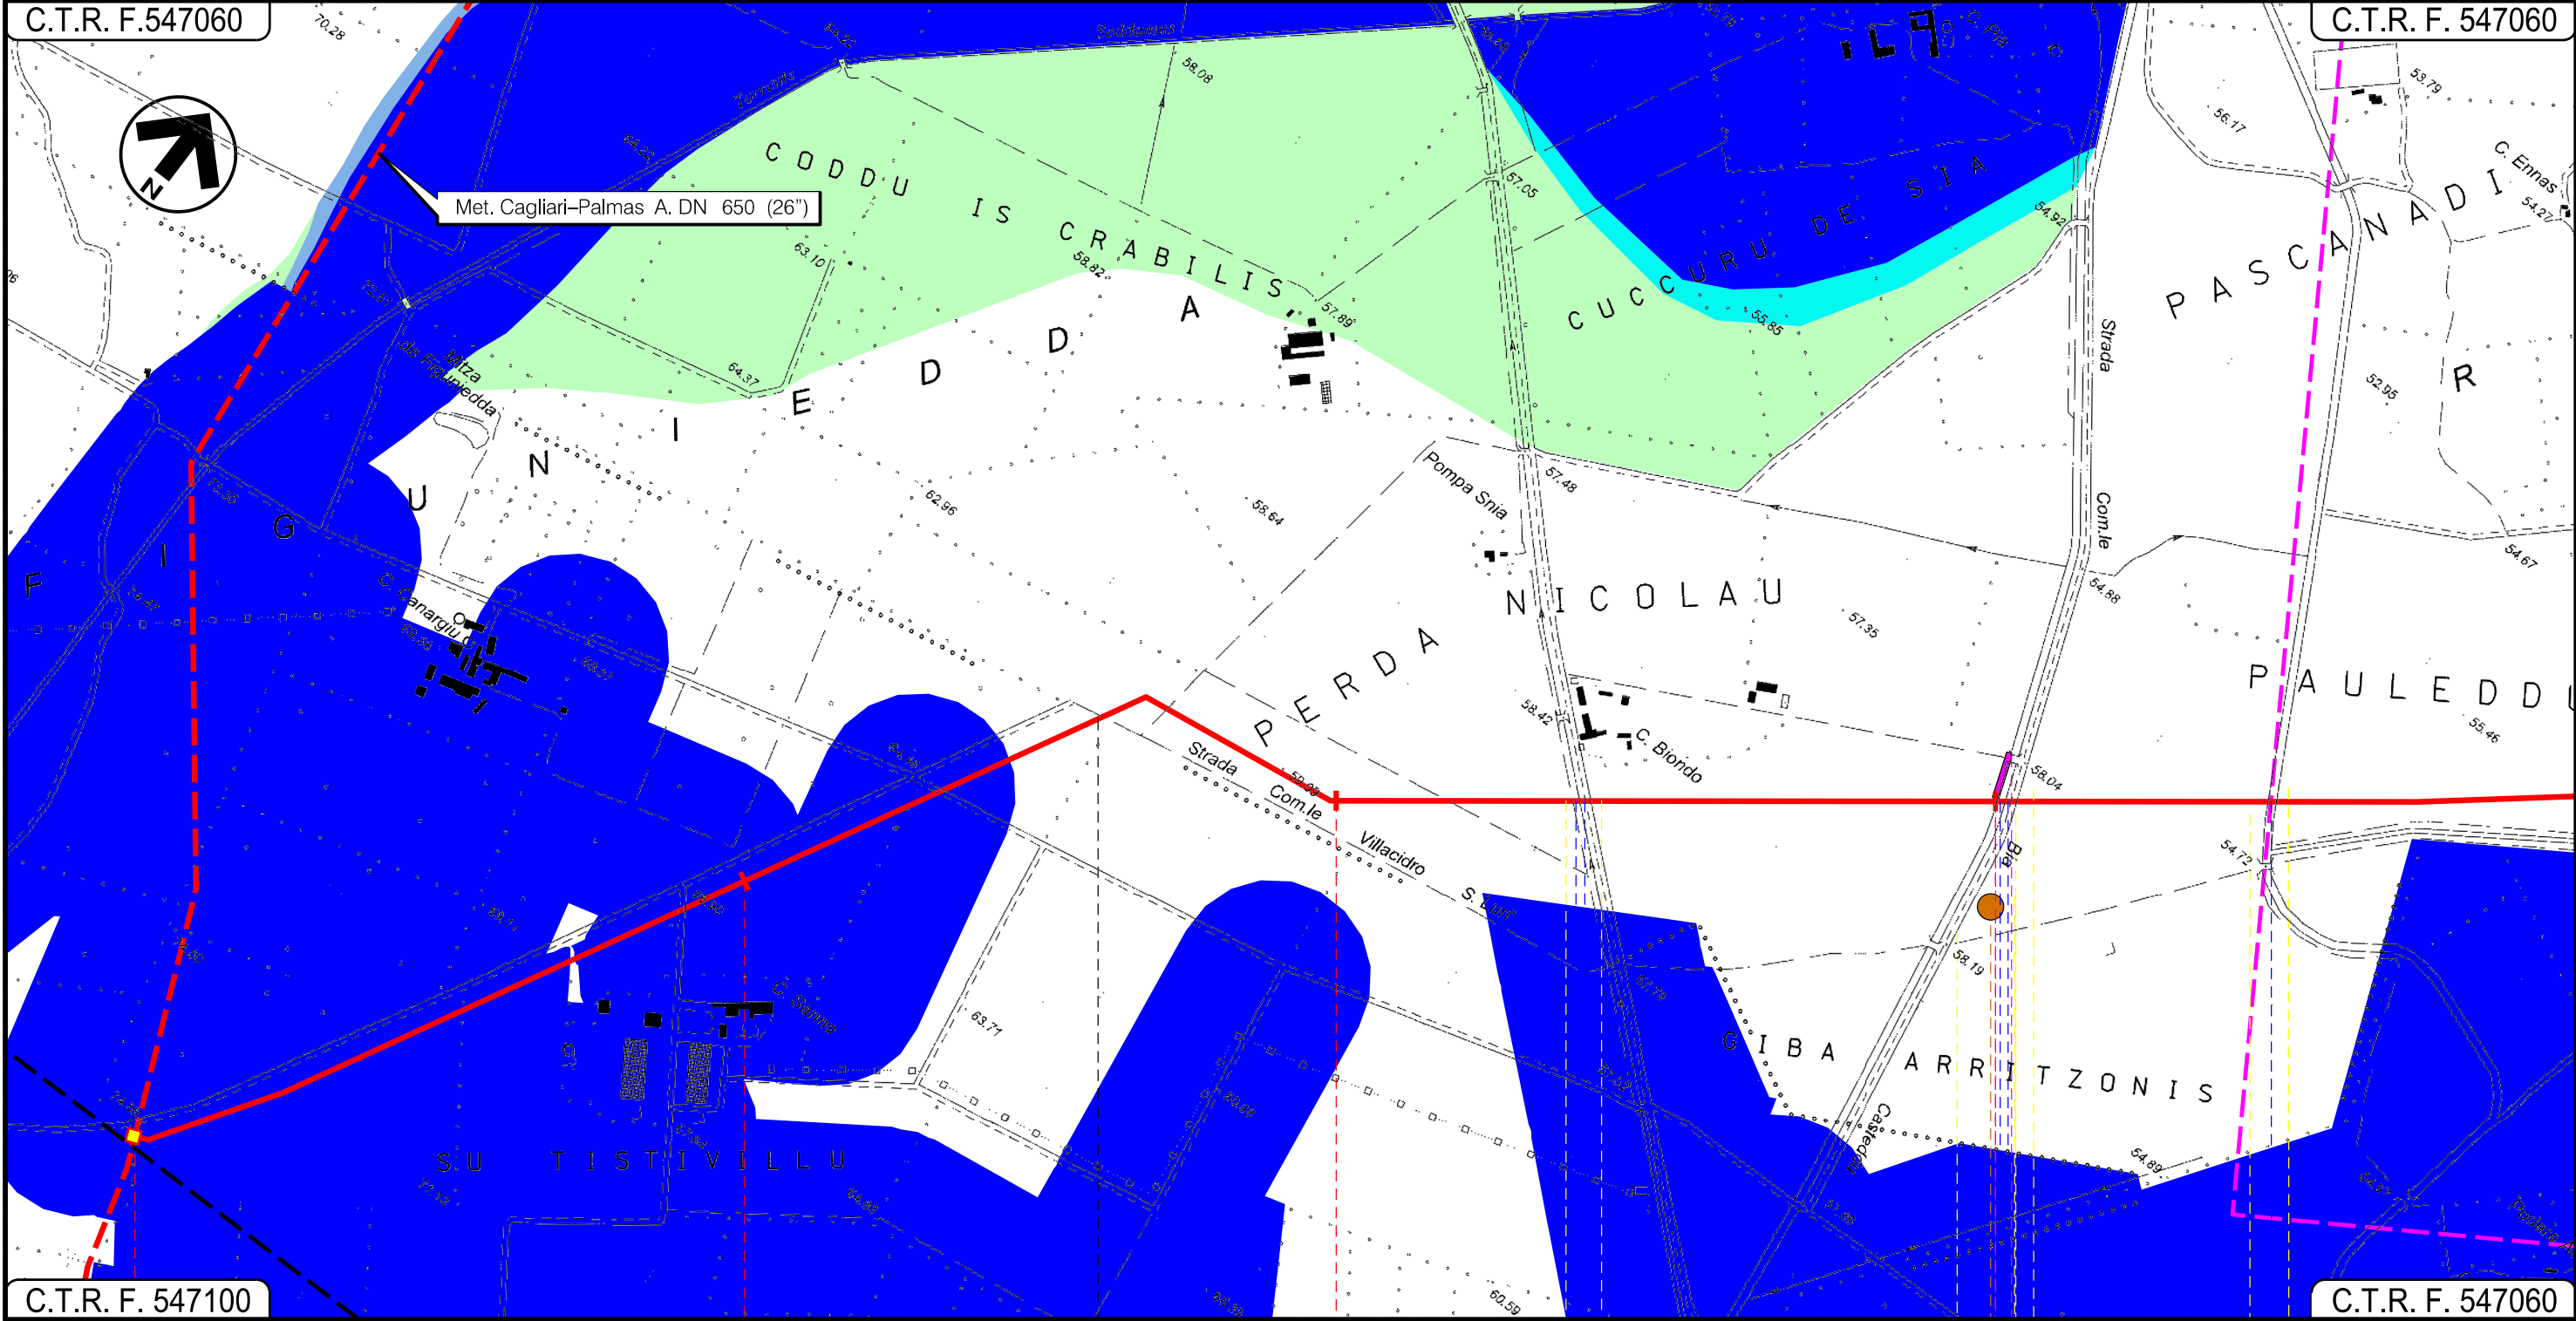

Progetto:



METANIZZAZIONE SARDEGNA

MET.:DER. PER SANLURI

DN 150 (6") DP 75 bar

PIANO DI ASSETTO IDROGEOLOGICO - PERICOLOSITA' IDRAULICA

						Foglio 3 di 5	
00	2006/2018	EMISSIONE	F.CALLAI	P.RUSSO	V.FORLIVESI O.CORDA		
INDICE	DATA	R E V I S I O N I		ELABORATO	VERIFICATO		APPROVATO
		 TechnipFMC Rif. TPIDL: 073670-010-DW-3252-565 TECHNIP ITALY DIREZIONE LAVORI S.p.A.		PG-PAI-415			Scala 1:10000
				Comm.			

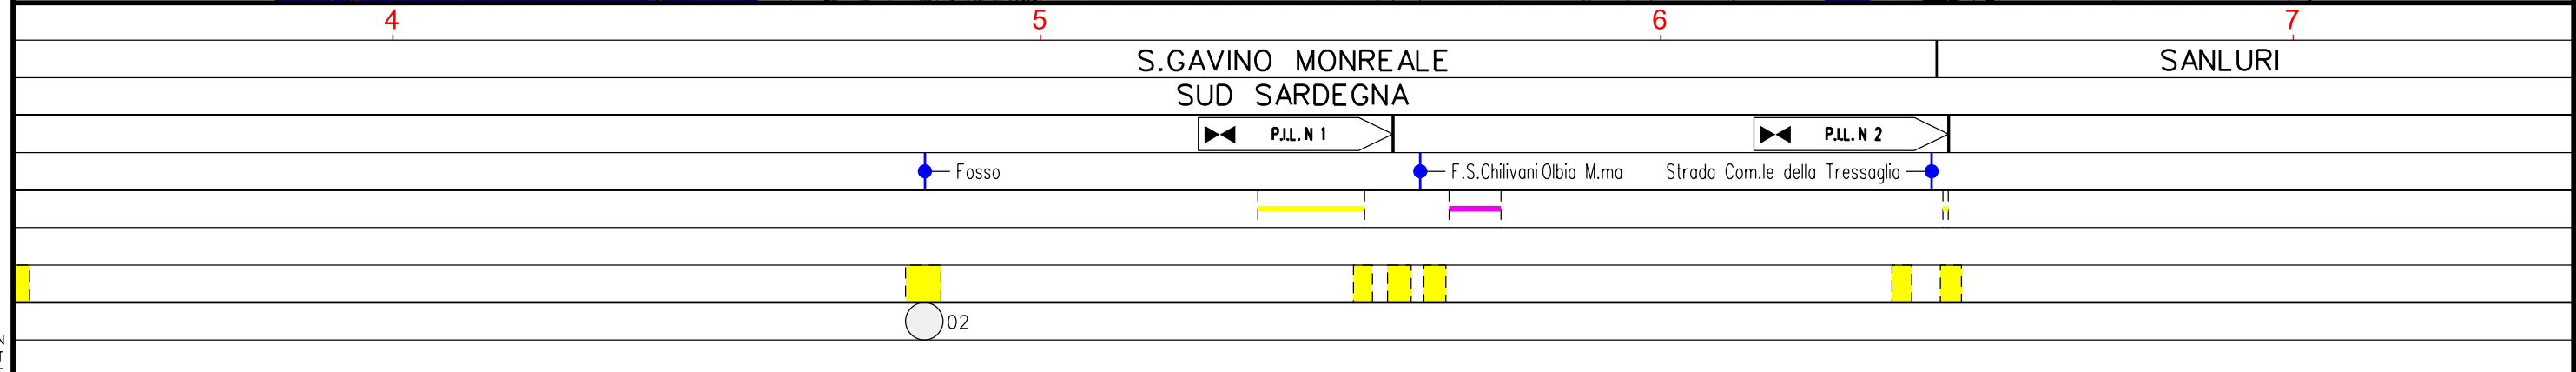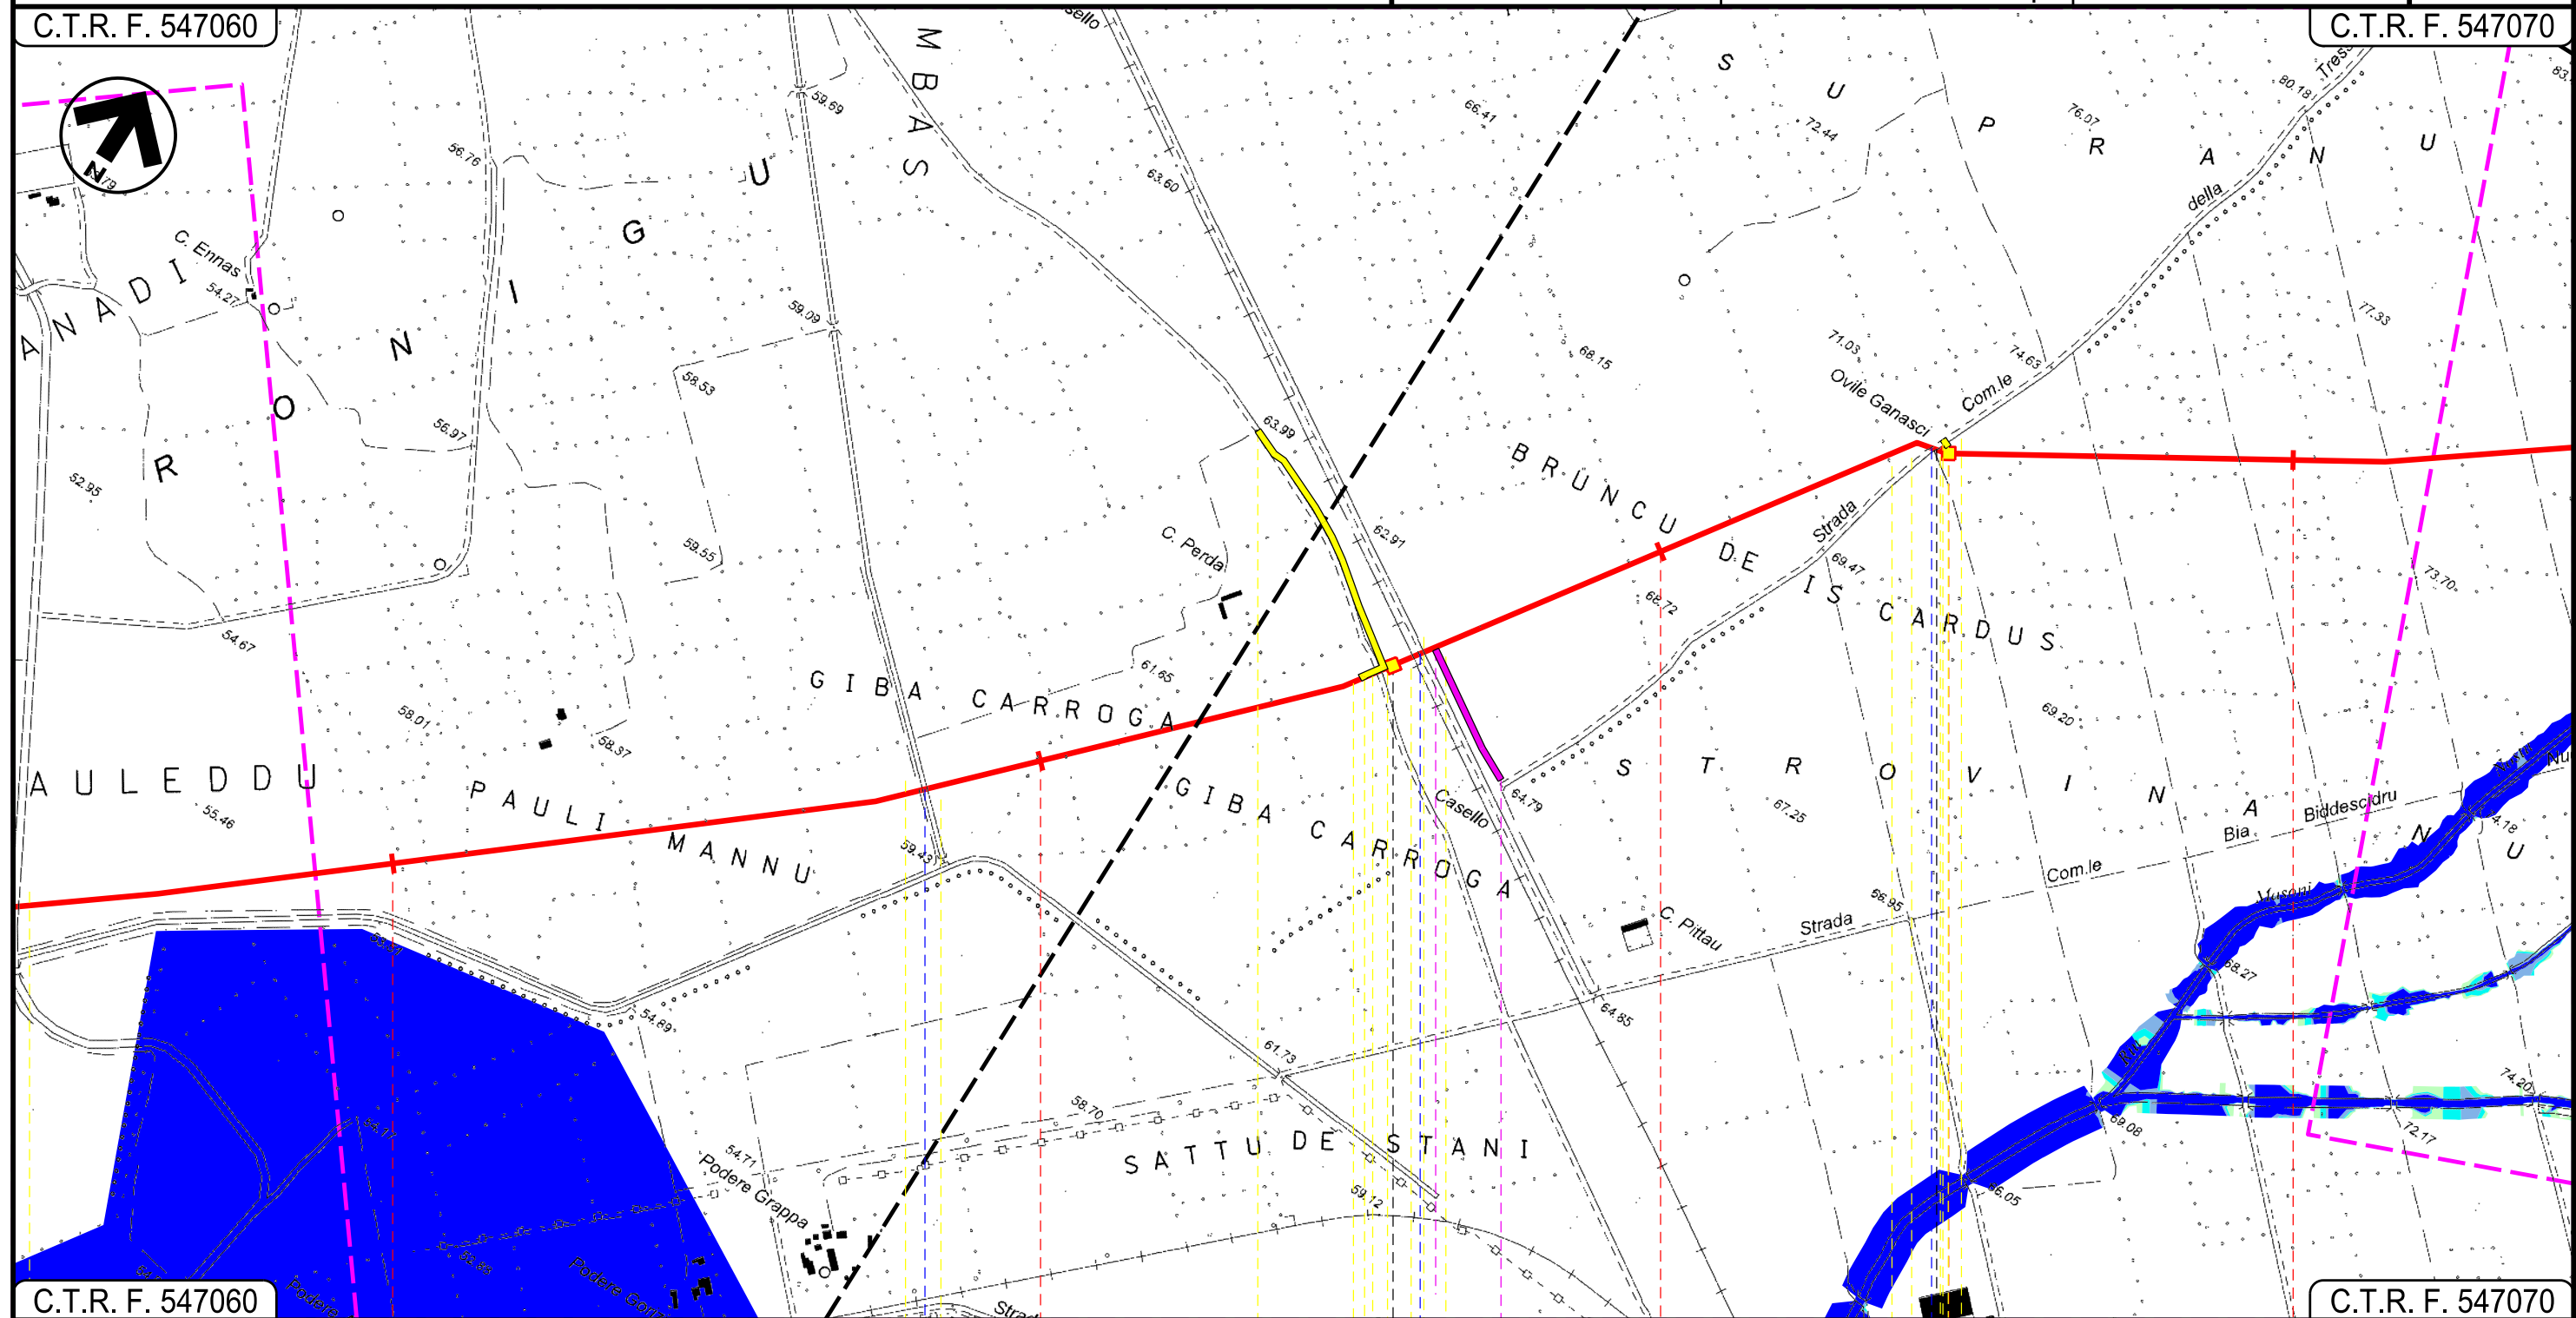

Il presente disegno è di proprietà aziendale - La Società tutela i propri diritti a termine di legge.

METANIZZAZIONE SARDEGNA METANODOTTO DERIVAZIONE PER SANLURI DN 150 (6") DP 75 bar			002006/2018EMISSIONE			F.CALLAI P.RUSSO V.FORLIVEST O.CORDA			Foglio 5 di 5	
PIANO DI ASSETTO IDROGEOLOGICO – PERICOLOSITA' IDRAULICA			INDICE DATA R E V I S I O N I			ELABORATO VERIFICATO APPROVATO			Scala 1:10000	
			snam			TechnipFMC Rif TPIDL: 073670-010-DW-3252-565 TECHNIP ITALY DIREZIONE LAVORI S.p.A.			PG-PAI-415 Comm.	

LEGENDA

SIMBOLOGIA CARTOGRAFICA

Metanodotto in progetto

Altri metanodotti in progetto

Gallerie, Tunnel, Mini-Microtunnel, Raise Boring e T.O.C.

Impianti di linea in progetto

Aree impianti stacco-terminale in progetto

Piazzola di stoccaggio tubazioni

Strada di accesso all'impianto

Adeguamento strade esistenti

Strade di accesso provvisorio

Limite sovrapposizione fogli

SIMBOLOGIA MECCANICA

Punto di intercettazione di linea (P.I.L.)

Punto di intercettazione di derivazione importante (P.I.D.I.)

Punto di intercettazione di derivazione semplice con stacco da P.I.L. (P.I.D.S.)

Punto di intercettazione e derivazione semplice con stacco da Linea (P.I.D.S.)

Punto di intercettazione con discaggio di allacciamento (P.I.D.A.)

Punto predisposto per il discaggio di allacciamento (P.P.D.A.)

Punto di sezionamento elettrico terminale (P.S.E.T.)

Stazione predisposta per lancio e ricevimento PIG

Impianto di riduzione/regolazione della pressione

LEGENDA

Inviluppo della pericolosità idraulica

Classi di pericolosità

Hi1 – Pericolosità idraulica media – Tr 500 anni

Hi2 – Pericolosità idraulica media – Tr 200 anni

Hi3 – Pericolosità idraulica elevata – Tr 100 anni

Hi4 – Pericolosità idraulica molto elevata – Tr 50 anni