


Il presente disegno e' di proprieta' aziendale - La Societa' tutelera' i propri diritti a termine di legge.

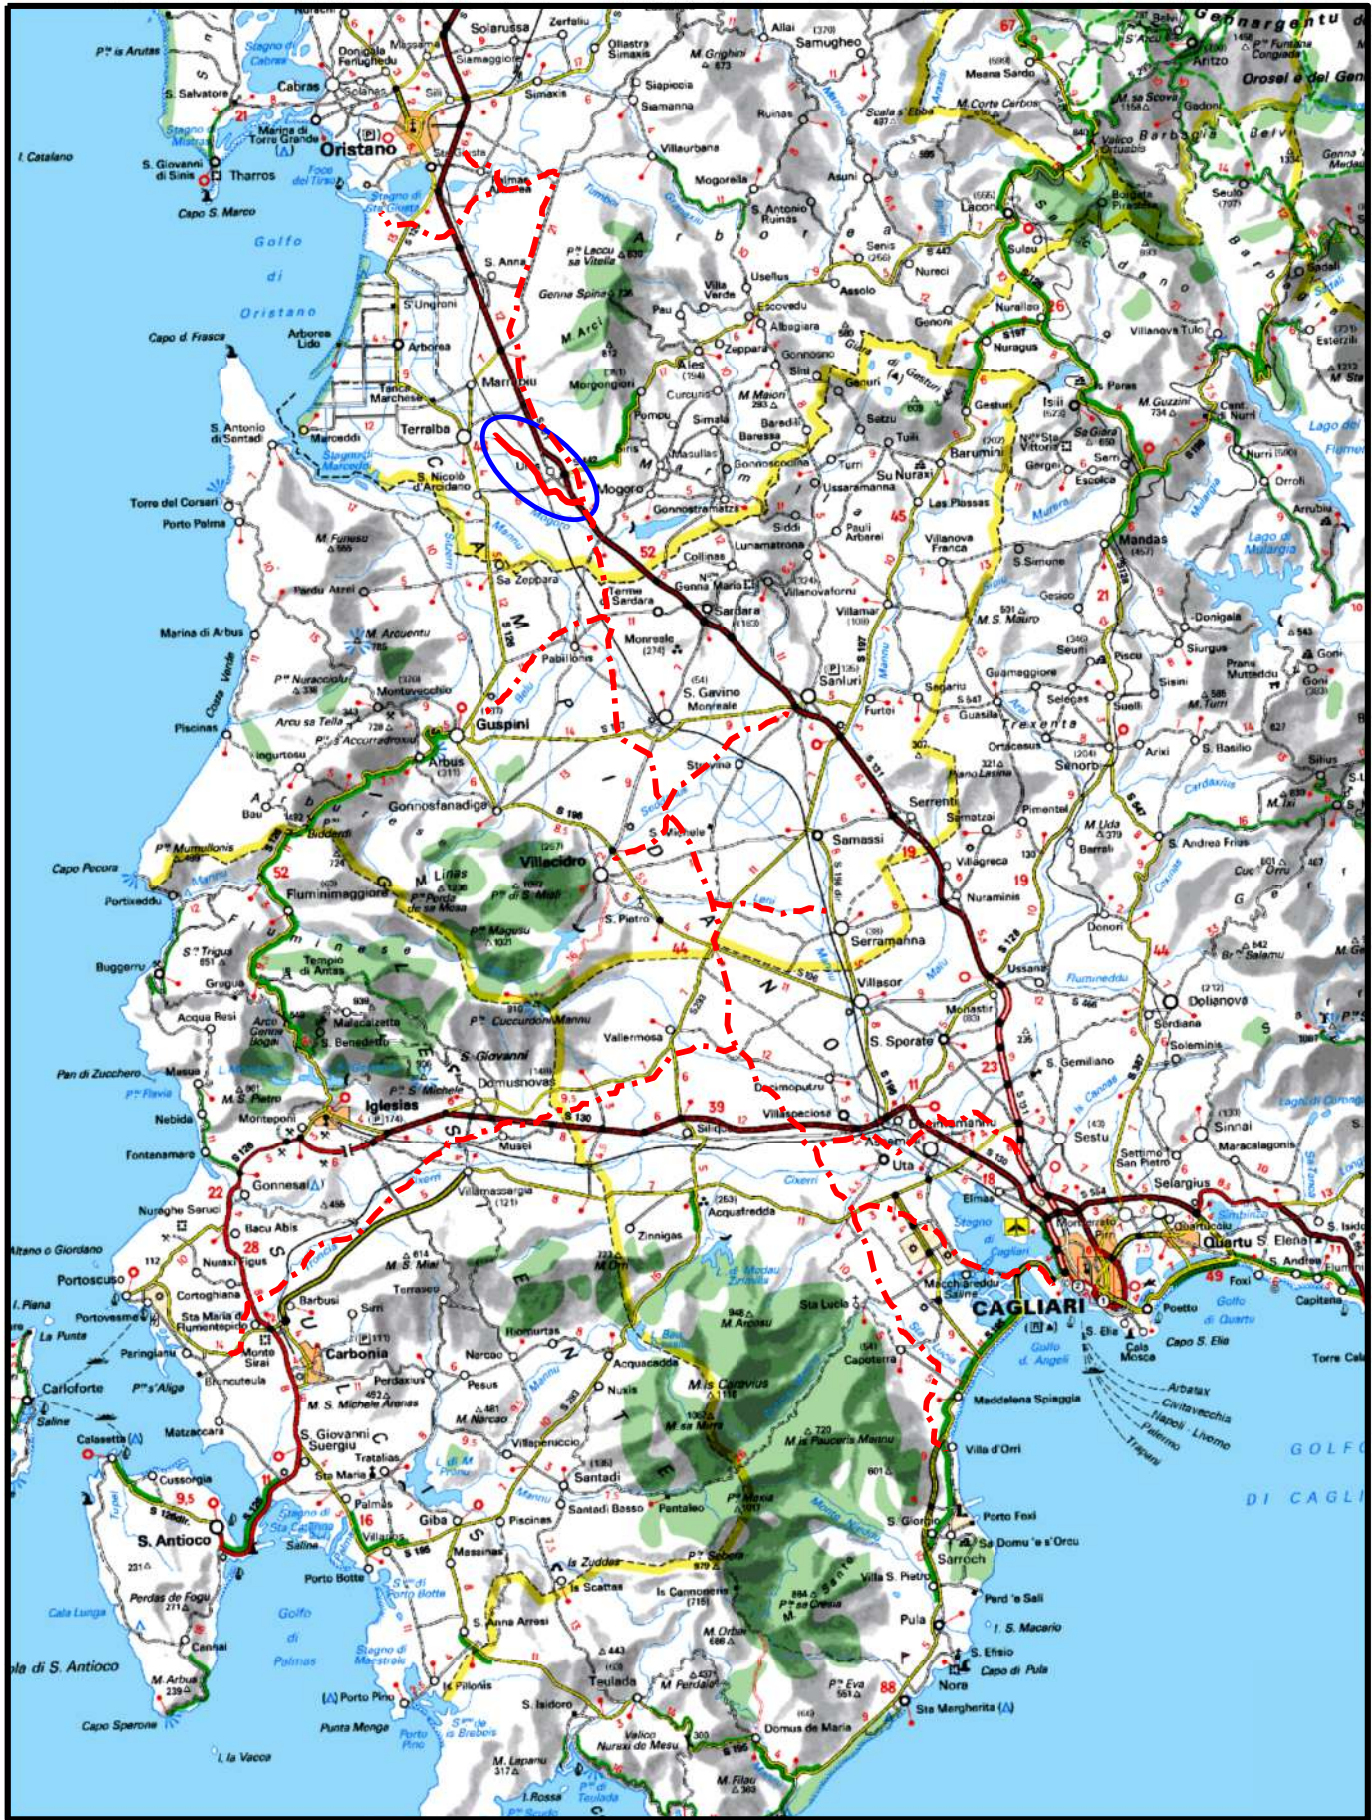

COROGRAFIA Scala 1:500.000

OO	2006/2018	EMISSIONE		F.CALLAI	P.RUSSO	V.FORLIVESI O.CORDA						
INDICE	DATA	R E V I S I O N I			ELABORATO	VERIFICATO	APPROVATO					
		PROGETTISTA  Rif.TPIDL: 073670-010-DW-3252-567 TECHNIP ITALY DIREZIONE LAVORI S.p.A.			Dis. PG-PAI-417							
					Fg. 1 di 5							
Metanodotto: METANIZZAZIONE SARDEGNA METANODOTTO DERIVAZIONE PER TERRALBA DN 150 (6") DP 75 bar					Comm.							
					INDICE	0						
					Scala 1 : 10000							
PIANO DI ASSETTO IDROGEOLOGICO – PERICOLOSITA' IDRAULICA					Sostituisce il Sostituito dal							

Progetto:

METANIZZAZIONE SARDEGNA

MET.:DER. PER TERRALBA


DN 150 (6") DP 75 bar

PIANO DI ASSETTO IDROGEOLOGICO - PERICOLOSITA' IDRAULICA

						Foglio 2 di 5 Scala 1:10000	
00	2006/2018	EMISSIONE		F.CALLAI	P.RUSSO		V.FORLIVEST O.CORDA
INDICE	DATA	R E V I S I O N I		ELABORATO	VERIFICATO		APPROVATO
		 TechnipFMC Rif TPIDL: 073670-010-DW-3252-567 TECHNIP ITALY DIREZIONE LAVORI S.p.A.		PG-PAI-417			
				Comm.			

C.T.R. F. 539090

C.T.R. F. 539090

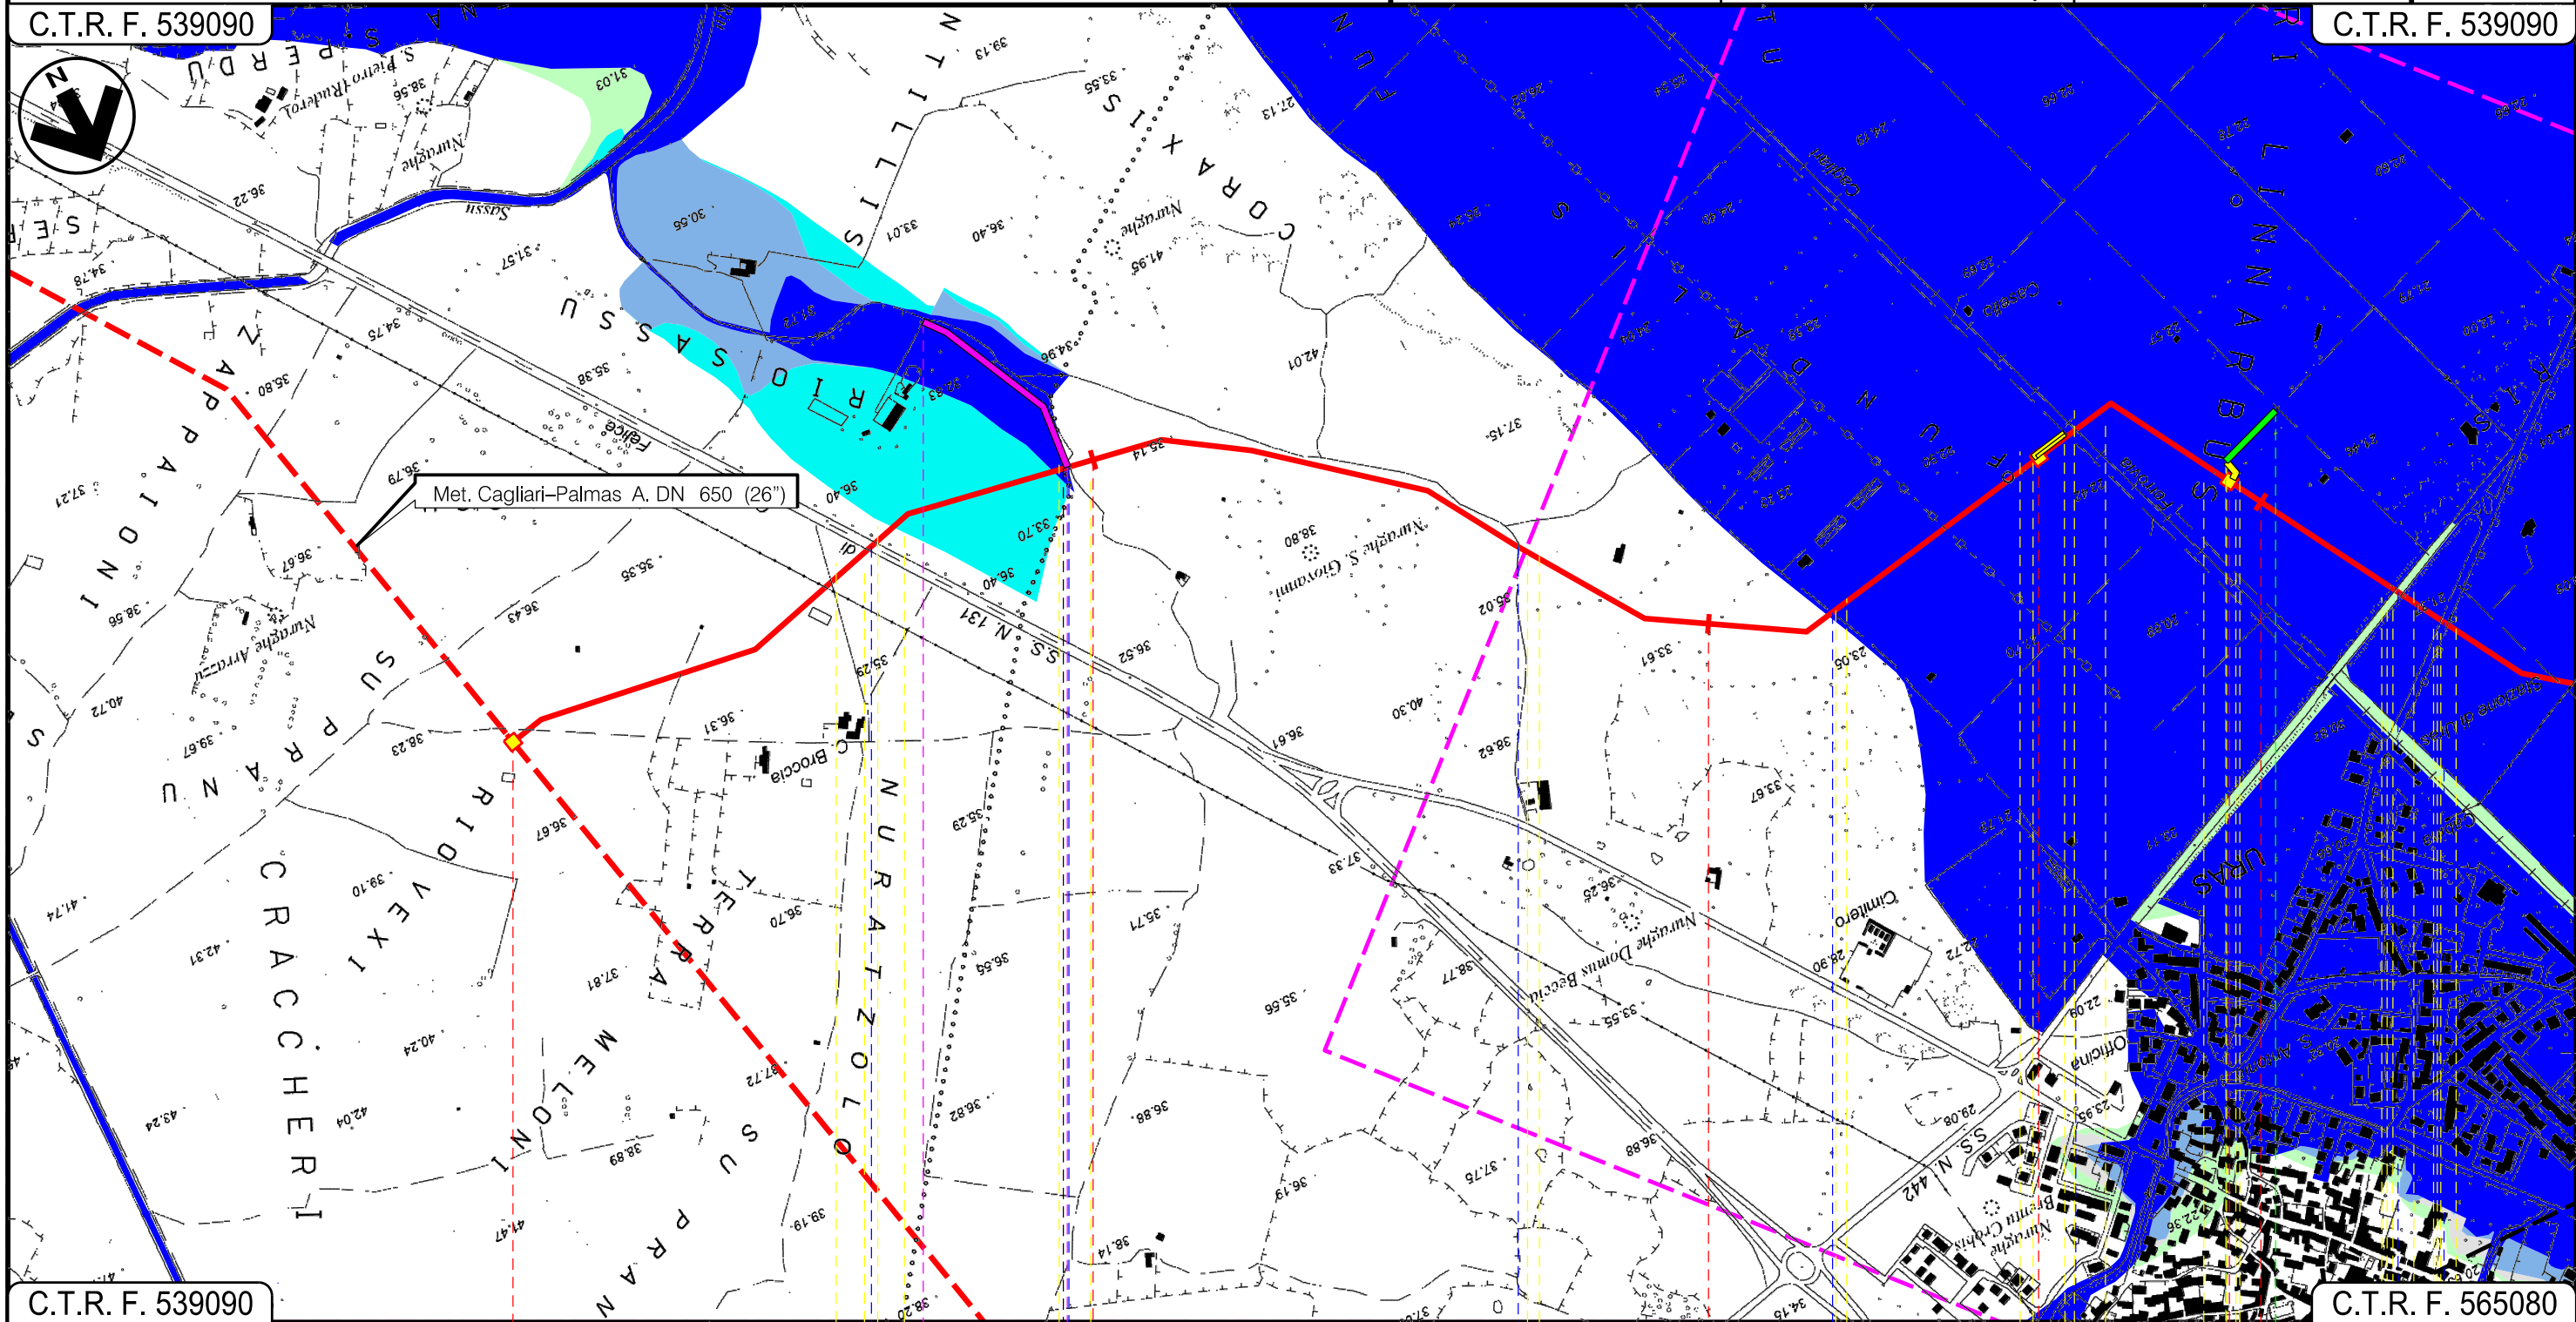

C.T.R. F. 539090

C.T.R. F. 565080

MOGORO

ORISTANO

URAS

P.I.D.I. n. 12

In prog. su Met. Cagliari-Palmas A.

P.I.D.I. n. 1

P.I.I. n. 2

S.S. n. 131



Fosso


Strada di bonifica

FS Cagliari-Chilivani Olbia M.

S.P. 47

01

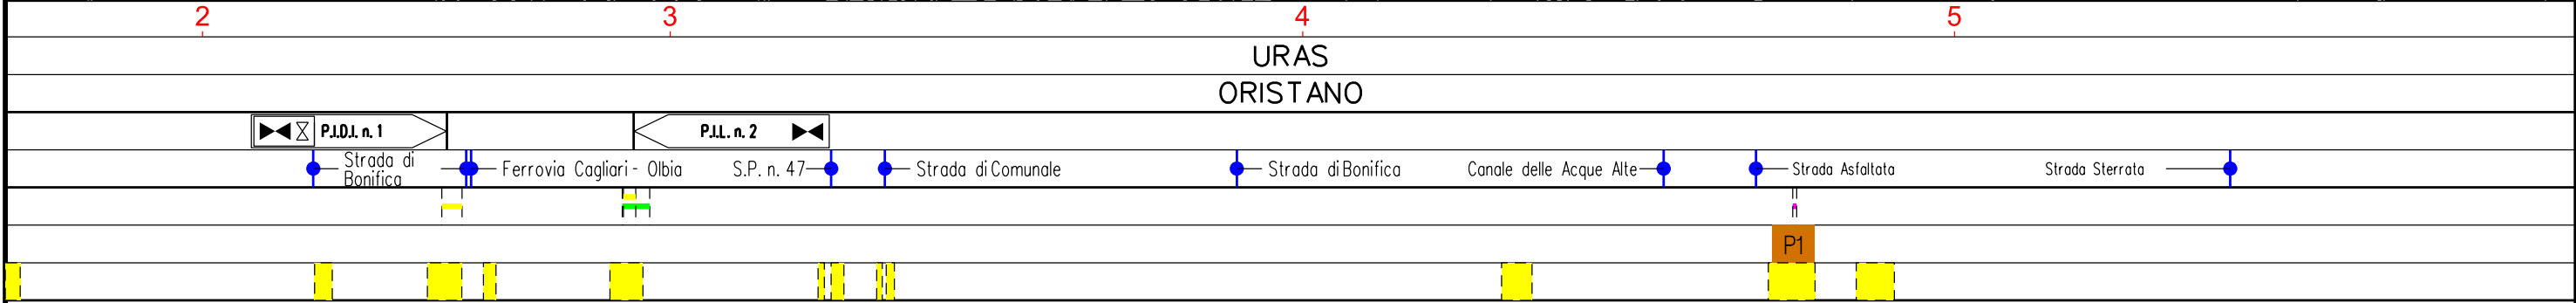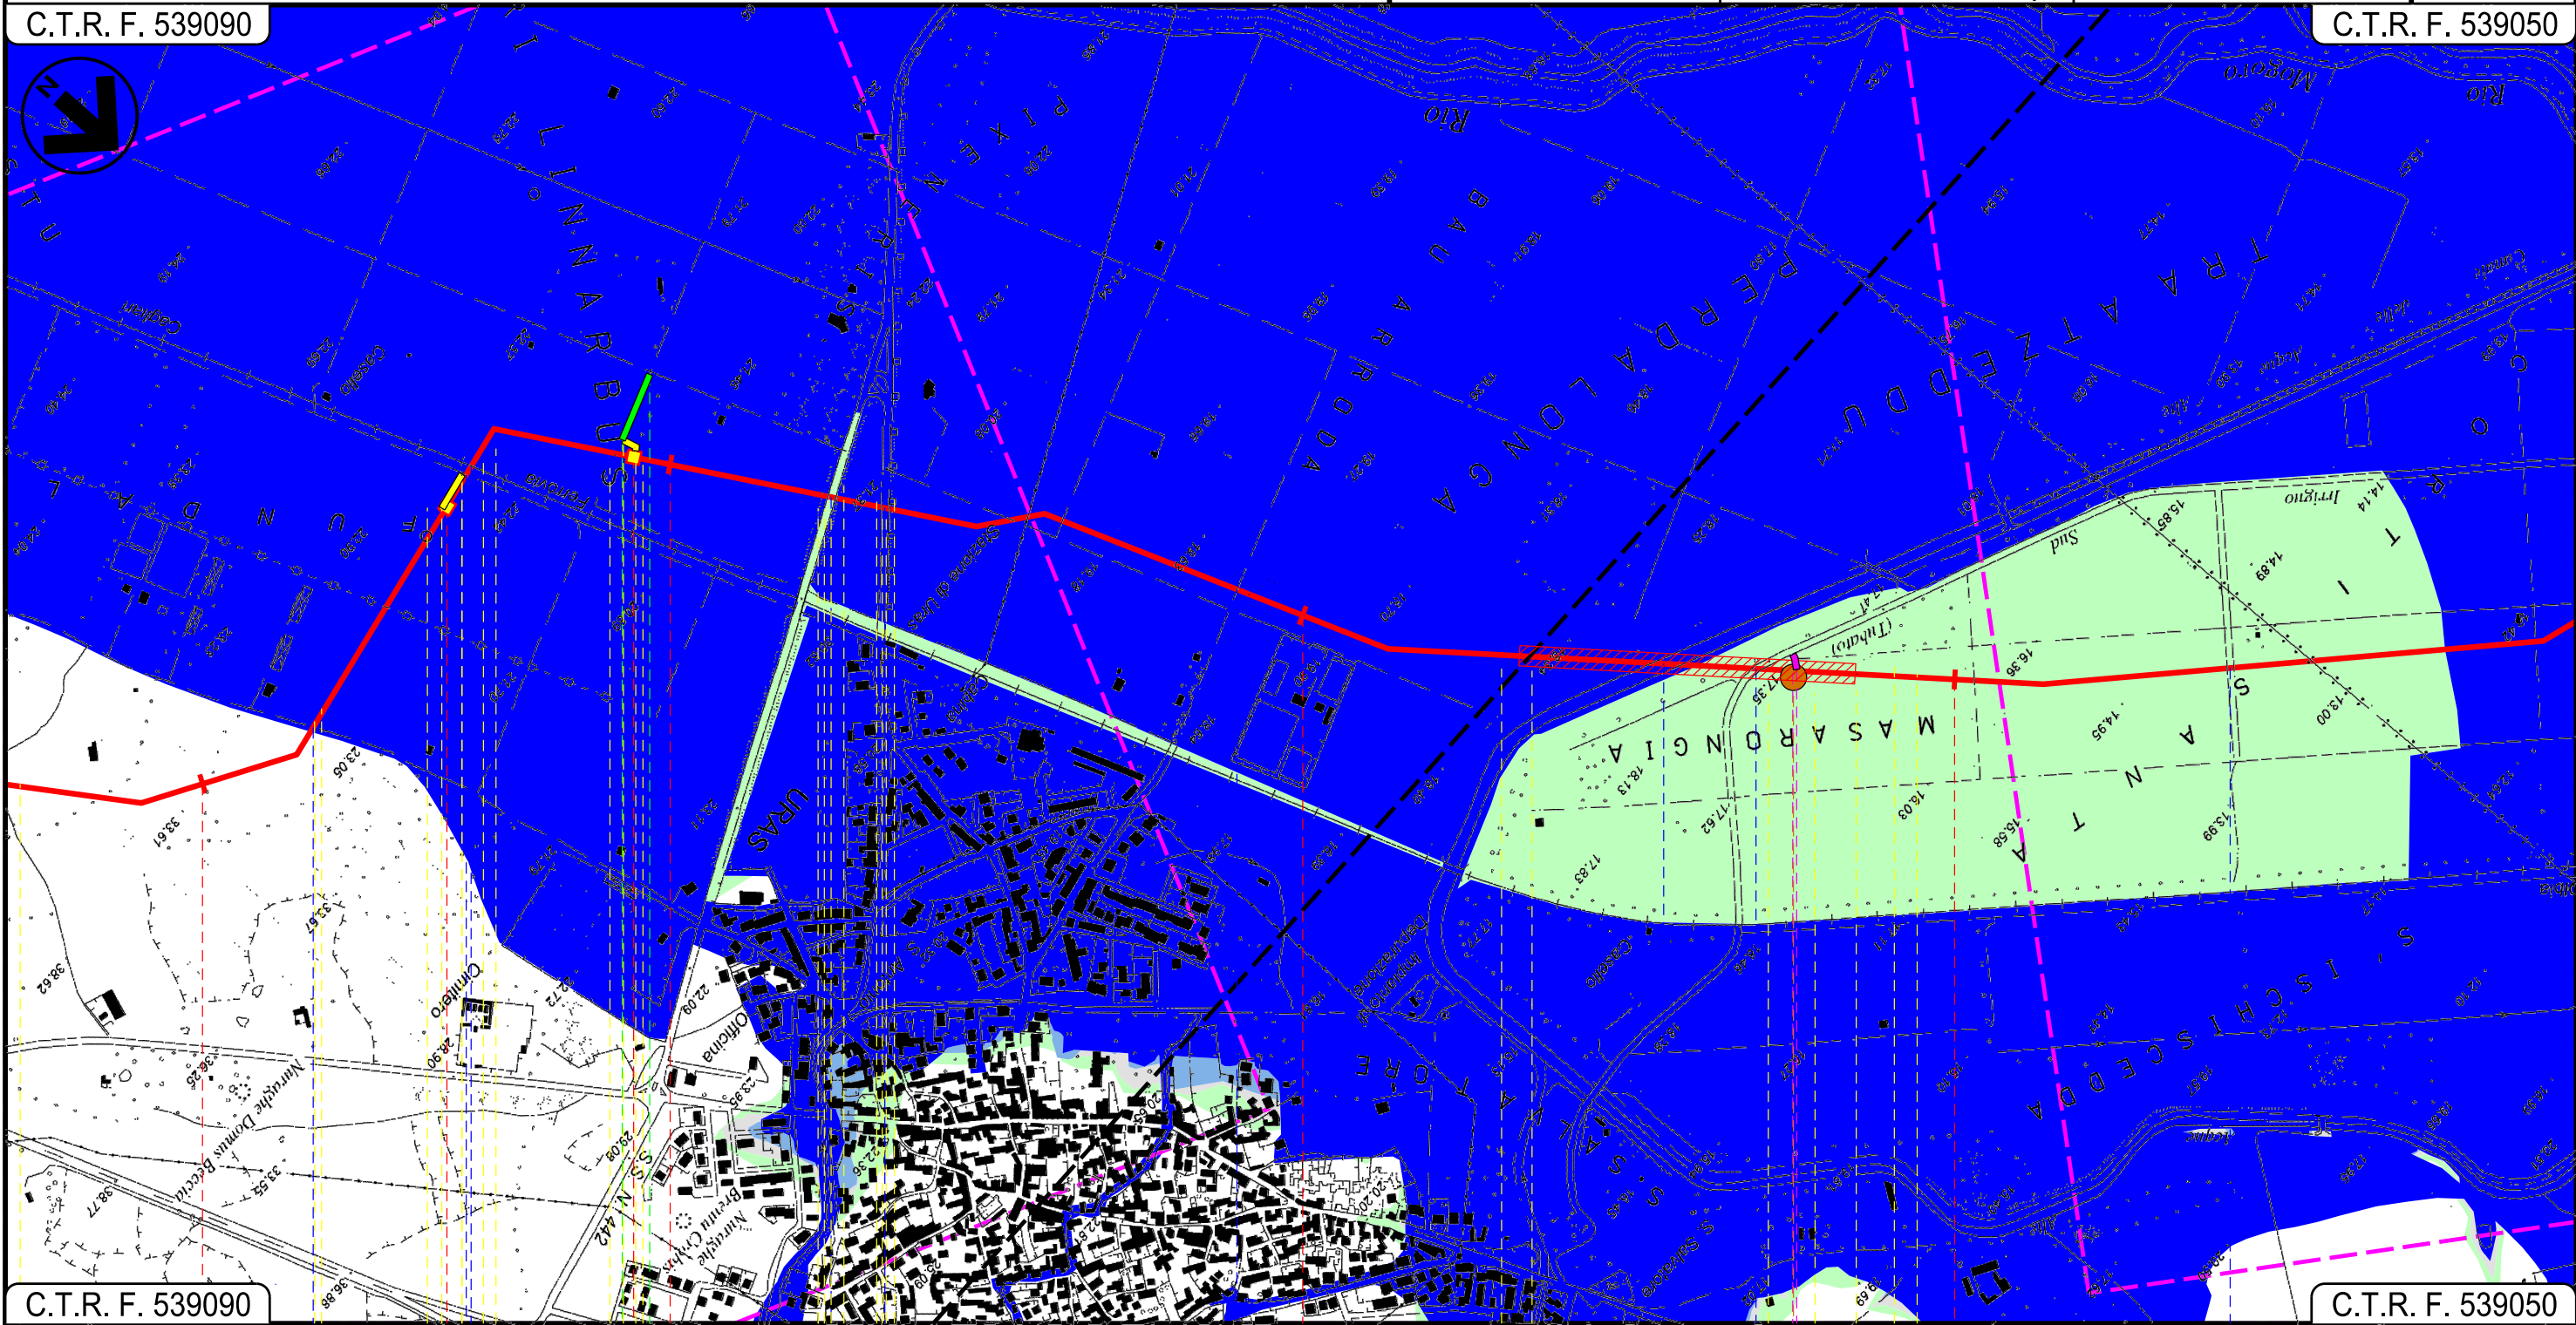

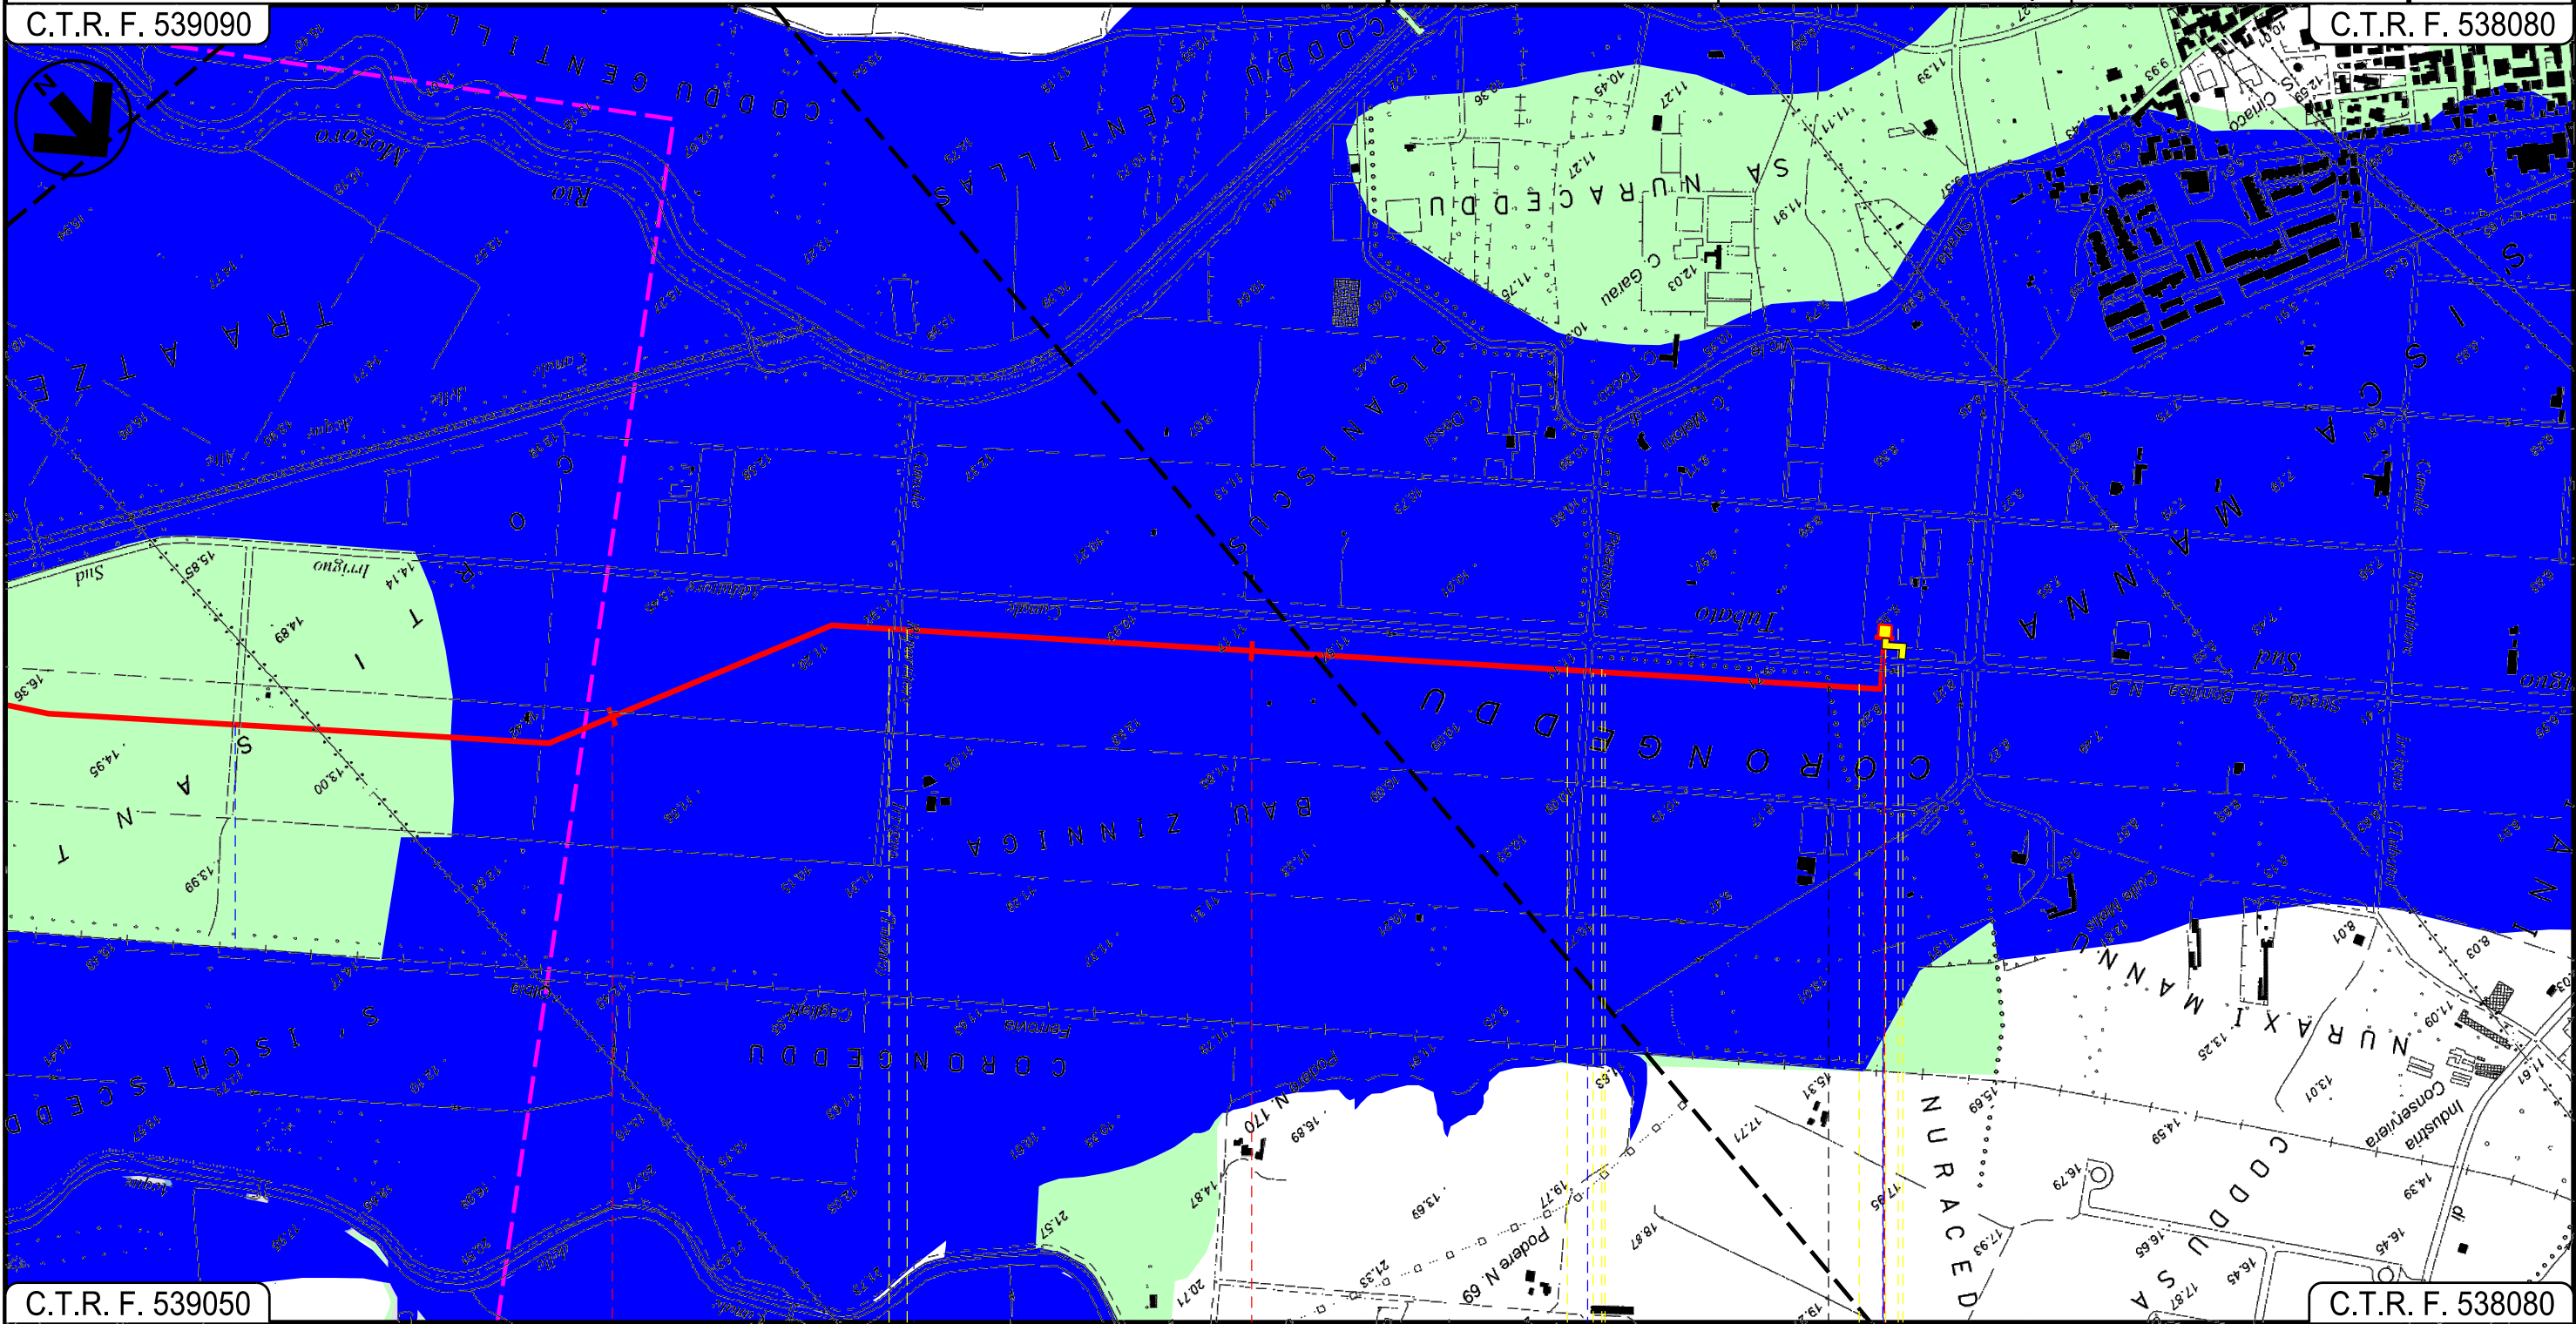

6		7		8 8+035	
URAS			TERRALBA		
ORISTANO					
			P.I.D.I. n. 3		
Strada Sterrata	Canale Ripartitore Irruguo (tubato)	Strada vicinale di Pisaniscus	Canale	Strada di Bonifica n.5	

Il presente disegno è di proprietà aziendale - La Società tutelerà i propri diritti a termine di legge.

METANIZZAZIONE SARDEGNA METANODOTTO DERIVAZIONE PER TERRALBA DN 150 (6") DP 75 bar										Foglio 5 di 5 Scala 1:10000	
					00	2006/2018	EMISSIONE	F.CALLAI	P.RUSSO		V.FORLIVEST O.CORDA
					INDICE	DATA	R E V I S I O N I		ELABORATO		VERIFICATO
			 Rif TPIDL 073670-010-DW-3252-567 TECHNIP ITALY DIREZIONE LAVORI S.p.A.		PG-PAI-417		Comm.				
PIANO DI ASSETTO IDROGEOLOGICO – PERICOLOSITA' IDRAULICA											

LEGENDA

SIMBOLOGIA CARTOGRAFICA

- Metanodotto in progetto
- Altri metanodotti in progetto
- Gallerie, Tunnel, Mini-Microtunnel, Raise Boring e T.O.C.
- Impianti di linea in progetto
- Aree impianti stacco-terminale in progetto
- Piazzola di stoccaggio tubazioni
- Strada di accesso all'impianto
- Adeguamento strade esistenti
- Strade di accesso provvisorio
- Limite sovrapposizione fogli

SIMBOLOGIA MECCANICA

- Punto di intercettazione di linea (P.I.L.)
- Punto di intercettazione di derivazione importante (P.I.D.I.)
- Punto di intercettazione di derivazione semplice con stacco da P.I.L. (P.I.D.S.)
- Punto di intercettazione e derivazione semplice con stacco da Linea (P.I.D.S.)
- Punto di intercettazione con discaggio di allacciamento (P.I.D.A.)
- Punto predisposto per il discaggio di allacciamento (P.P.D.A.)
- Punto di sezionamento elettrico terminale (P.S.E.T.)
- Stazione predisposta per lancio e ricevimento PIG
- Impianto di riduzione/regolazione della pressione

LEGENDA

Inviluppo della pericolosità idraulica

Classi di pericolosità

- Hi1 – Pericolosità idraulica media – Tr 500 anni
- Hi2 – Pericolosità idraulica media – Tr 200 anni
- Hi3 – Pericolosità idraulica elevata – Tr 100 anni
- Hi4 – Pericolosità idraulica molto elevata – Tr 50 anni

Progressiva chilometrica	N.		
Comuni			
Province			
Impianti	TIPO - N.		
Attraversamenti	TIPOLOGIA ATTRAVERSATA (SS n. **, corso d'acqua, ferrovia, ecc.)		
	ACCESSO IMPIANTI	ADEGUAMENTI STRADE	STRADE PROVVISORIE
		N. PIAZ.	Pn
	ALLARGATA		
	TRASVERSALI	LONGITUDINALI	