


Il presente disegno e' di proprieta' aziendale - La Societa' tutelera' i propri diritti a termine di legge.

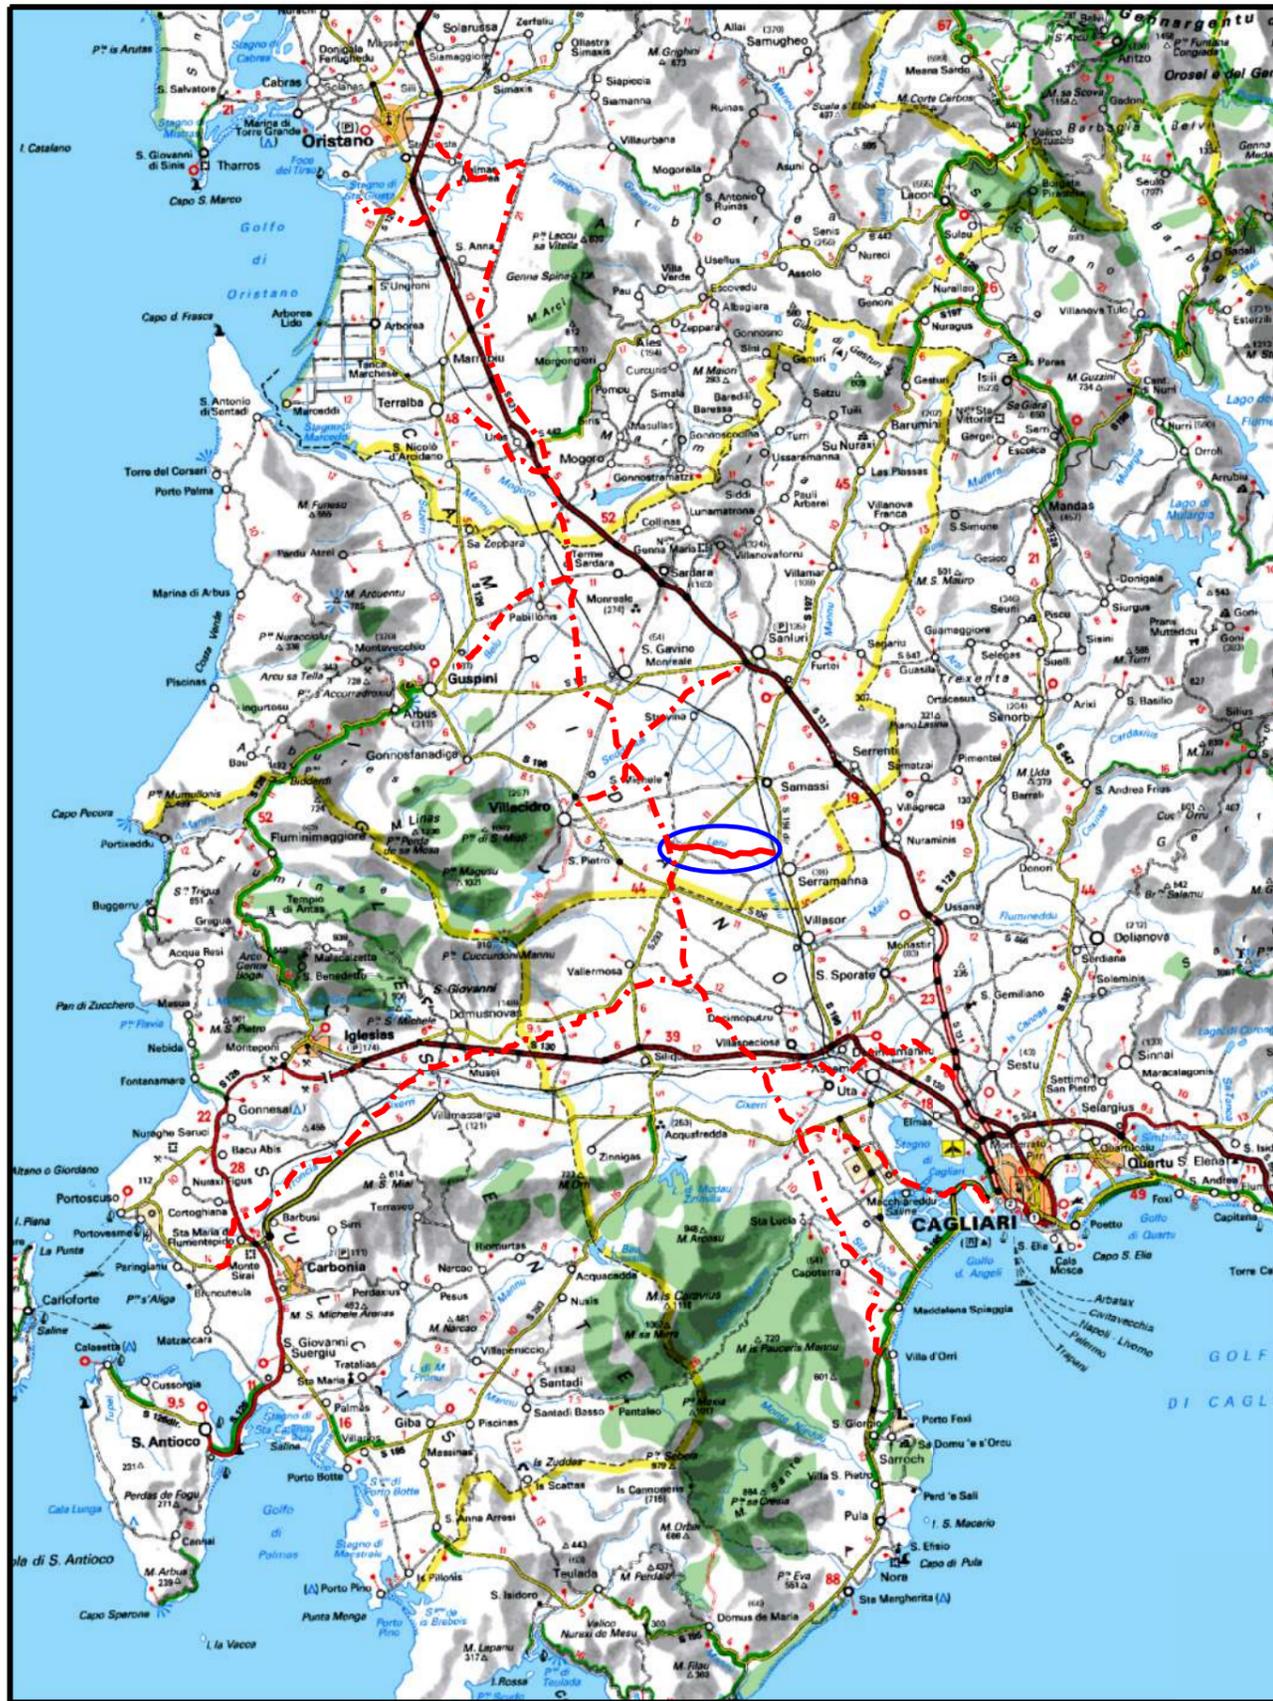

COROGRAFIA Scala 1:500.000

00	20062018	EMISSIONE	C.TORBOLI	S.VALENTINI	R.BOZZINI O.CORDA
INDICE	DATA	R E V I S I O N I			APPROVATO
			ELABORATO	VERIFICATO	
		PROGETTISTA 			Dis. PG-HAB-413
		Rif.TPIDL. 073670-010-DW-3252-657 TECHNIP ITALY DIREZIONE LAVORI S.p.A.			Fg. 1 di 5
Metanodotto: METANIZZAZIONE SARDEGNA METANODOTTO DERIVAZIONE PER SERRAMANNA DN 250 (10") DP 75 bar					Comm.
					INDICE
					Scala 1:10000
CARTA DI IDONEITA' DEGLI HABITAT					Sostituisce il ..... Sostituito dal .....

Progetto:

METANIZZAZIONE SARDEGNA  
MET.:DER. PER SERRAMANNA  
DN 250 (10") DP 75 bar


CARTA DI IDONEITA' DEGLI HABITAT

00	2006/2018	EMISSIONE	C.TORBOLI	S.VALENTINI	R.BOZZINI O.CORDA	Foglio 2
INDICE	DATA	REVISIONI	ELABORATO	VERIFICATO	APPROVATO	di 5
 			PG-HAB-413		Scala 1:10000	
					Comm.	

C.T.R. F. 547100

C.T.R. F. 547110

C.T.R. F. 547150

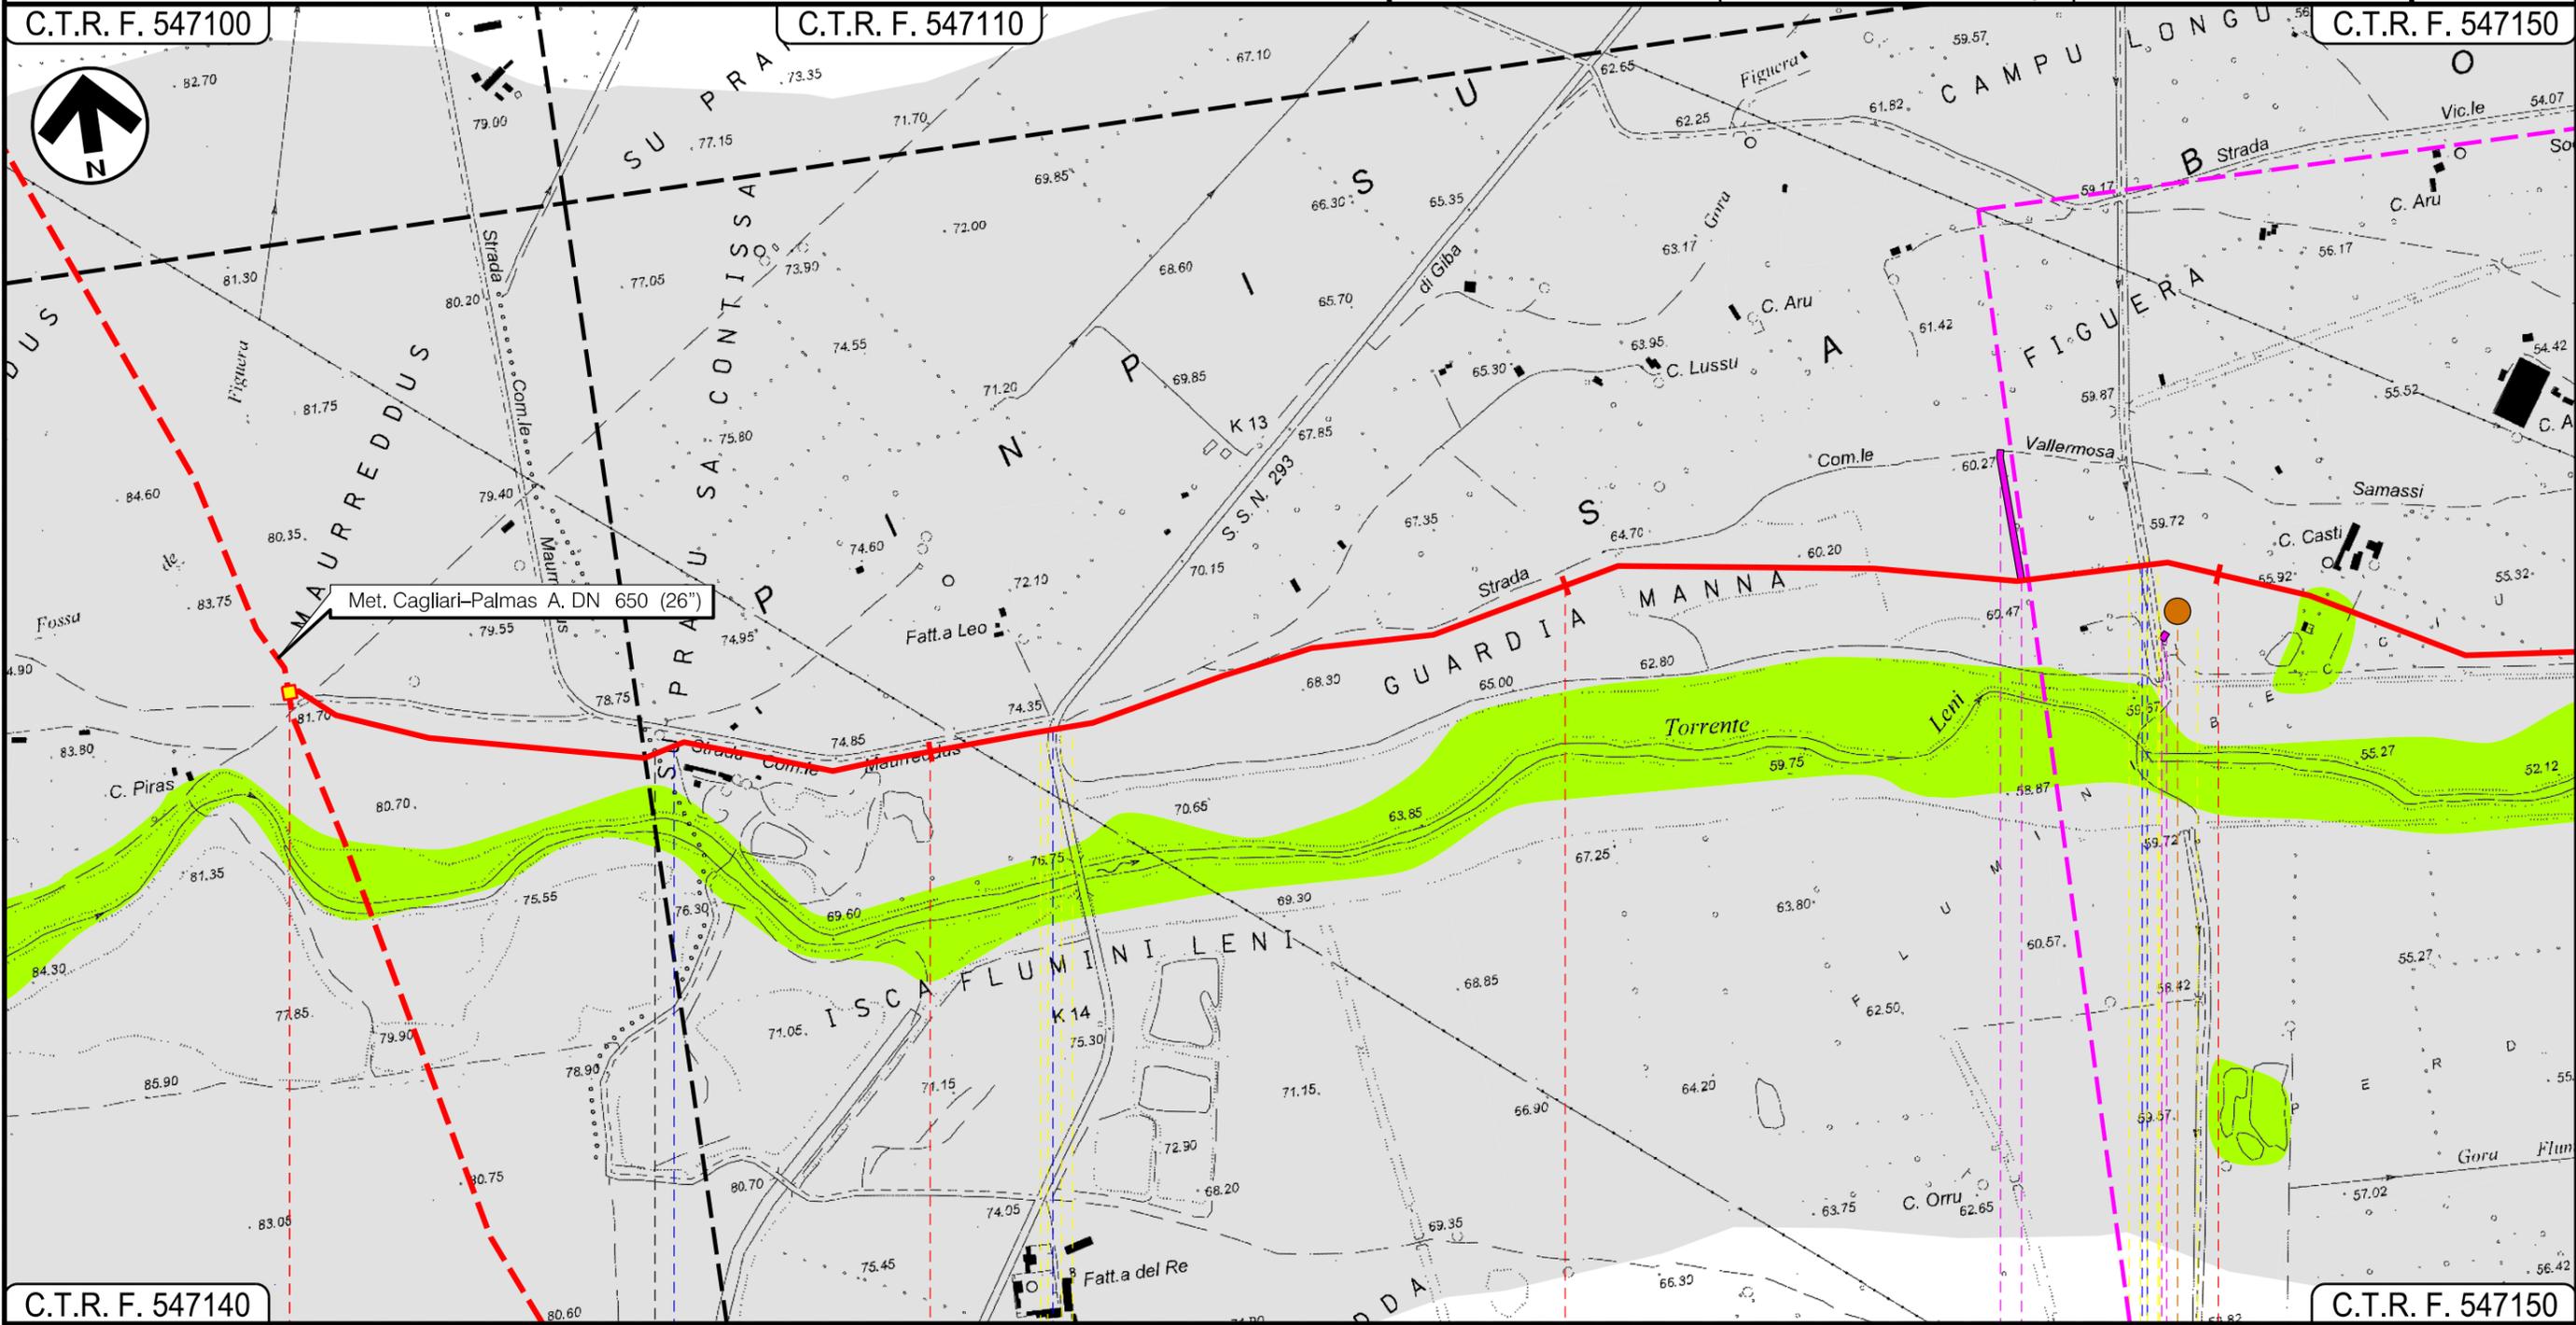

C.T.R. F. 547140

C.T.R. F. 547150

VILLACIDRO

SERRAMANNA  
SUD SARDEGNA

P.I.D.I. n. 7

In prog. su Met. Cagliari-Palmas A.

Strada Comunale Maurreddus

S.P. 293

Canale Strada Asfaltata

P1

Progetto:


METANIZZAZIONE SARDEGNA  
MET.:DER. PER SERRAMANNA  
DN 250 (10") DP 75 bar

CARTA DI IDONEITA' DEGLI HABITAT

00	2006/2018	EMISSIONE	C.TORBOLI	S.VALENTINI	R.BOZZINI O.CORDA	Foglio <b>3</b> di 5
INDICE	DATA	REVISIONI	ELABORATO	VERIFICATO	APPROVATO	Scala 1:10000
				PG-HAB-413		
		Rif TPIDL: 073670-010-DW-3252-657 TECHNIP ITALY DIREZIONE LAVORI S.p.A.		Comm.		

C.T.R. F. 547150

C.T.R. F. 547150

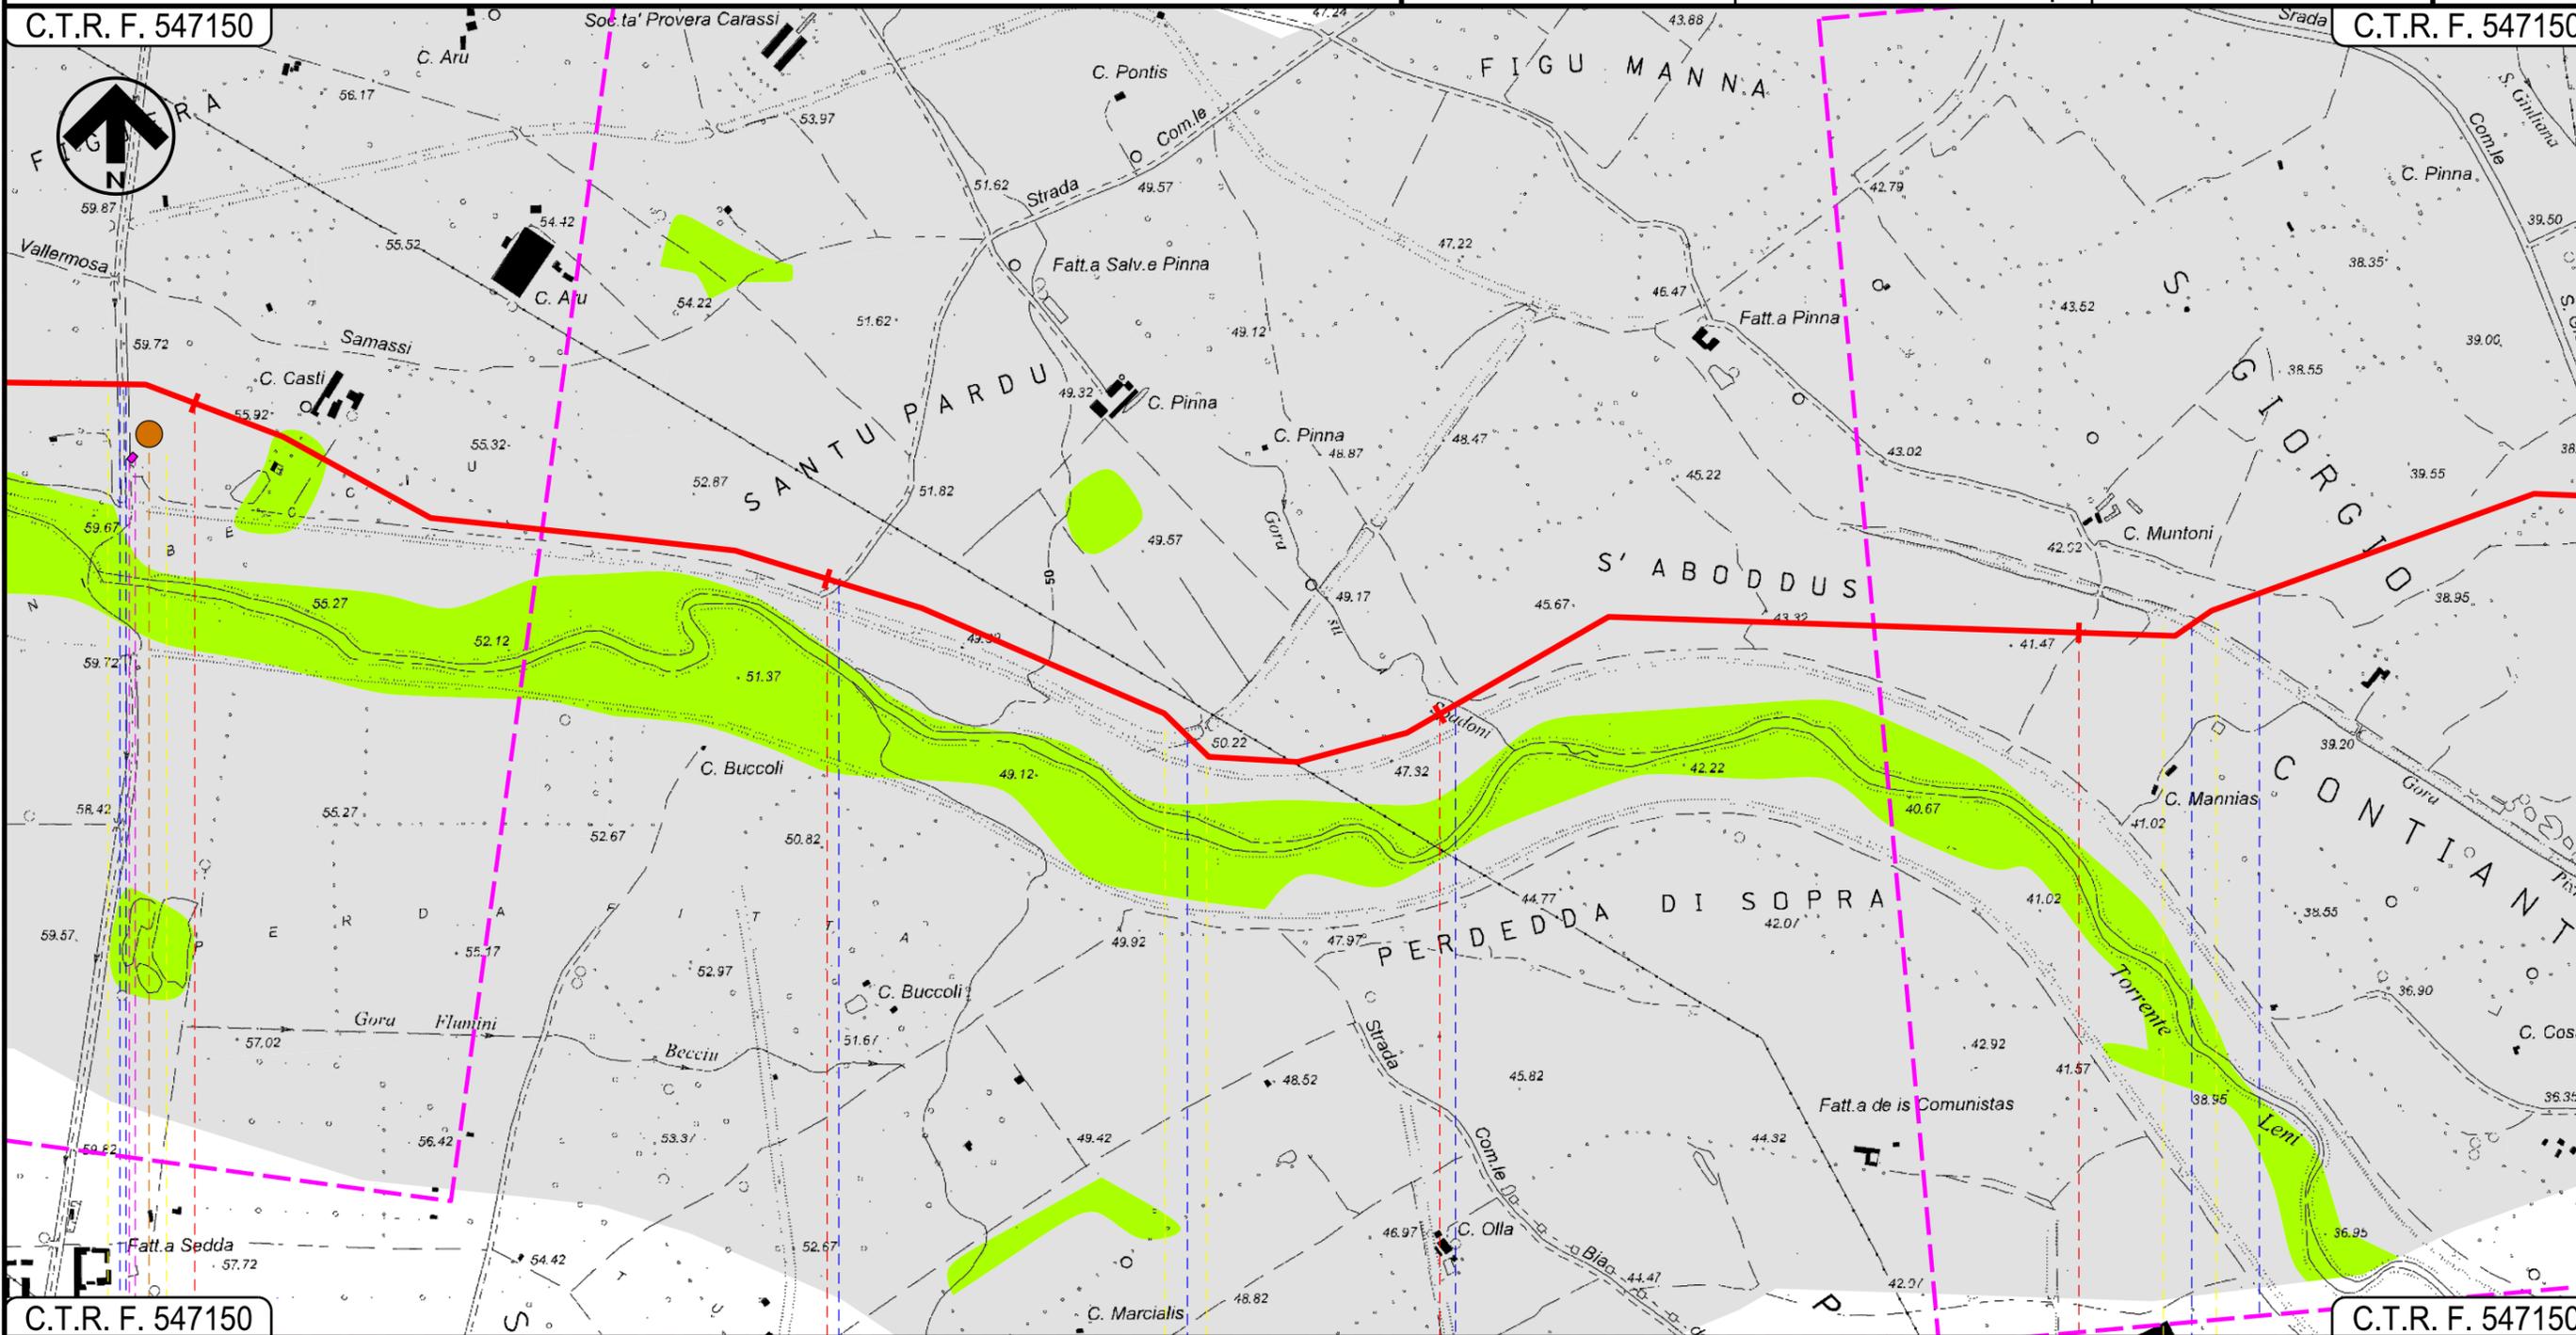

C.T.R. F. 547150

C.T.R. F. 547150

SERRAMANNA  
SUD SARDEGNA

Canale  Strada Asfaltata  Fosso  Canale  Gora su Spadoni  Gora Pixina Manna  Strada Vic.le Campu Longu 



INTE

Progetto:


METANIZZAZIONE SARDEGNA  
MET.:DER. PER SERRAMANNA  
DN 250 (10") DP 75 bar

CARTA DI IDONEITA' DEGLI HABITAT

00	2006/2018	EMISSIONE	C.TORBOLI	S.VALENTINI	R.BOZZINI O.CORDA	Foglio 4
INDICE	DATA	REVISIONI	ELABORATO	VERIFICATO	APPROVATO	di 5
 			PG-HAB-413		Comm.	Scala 1:10000
			Rif TPIDL: 073670-010-DW-3252-657 TECHNIP ITALY DIREZIONE LAVORI Sp.A.			

C.T.R. F. 547150

C.T.R. F. 547160

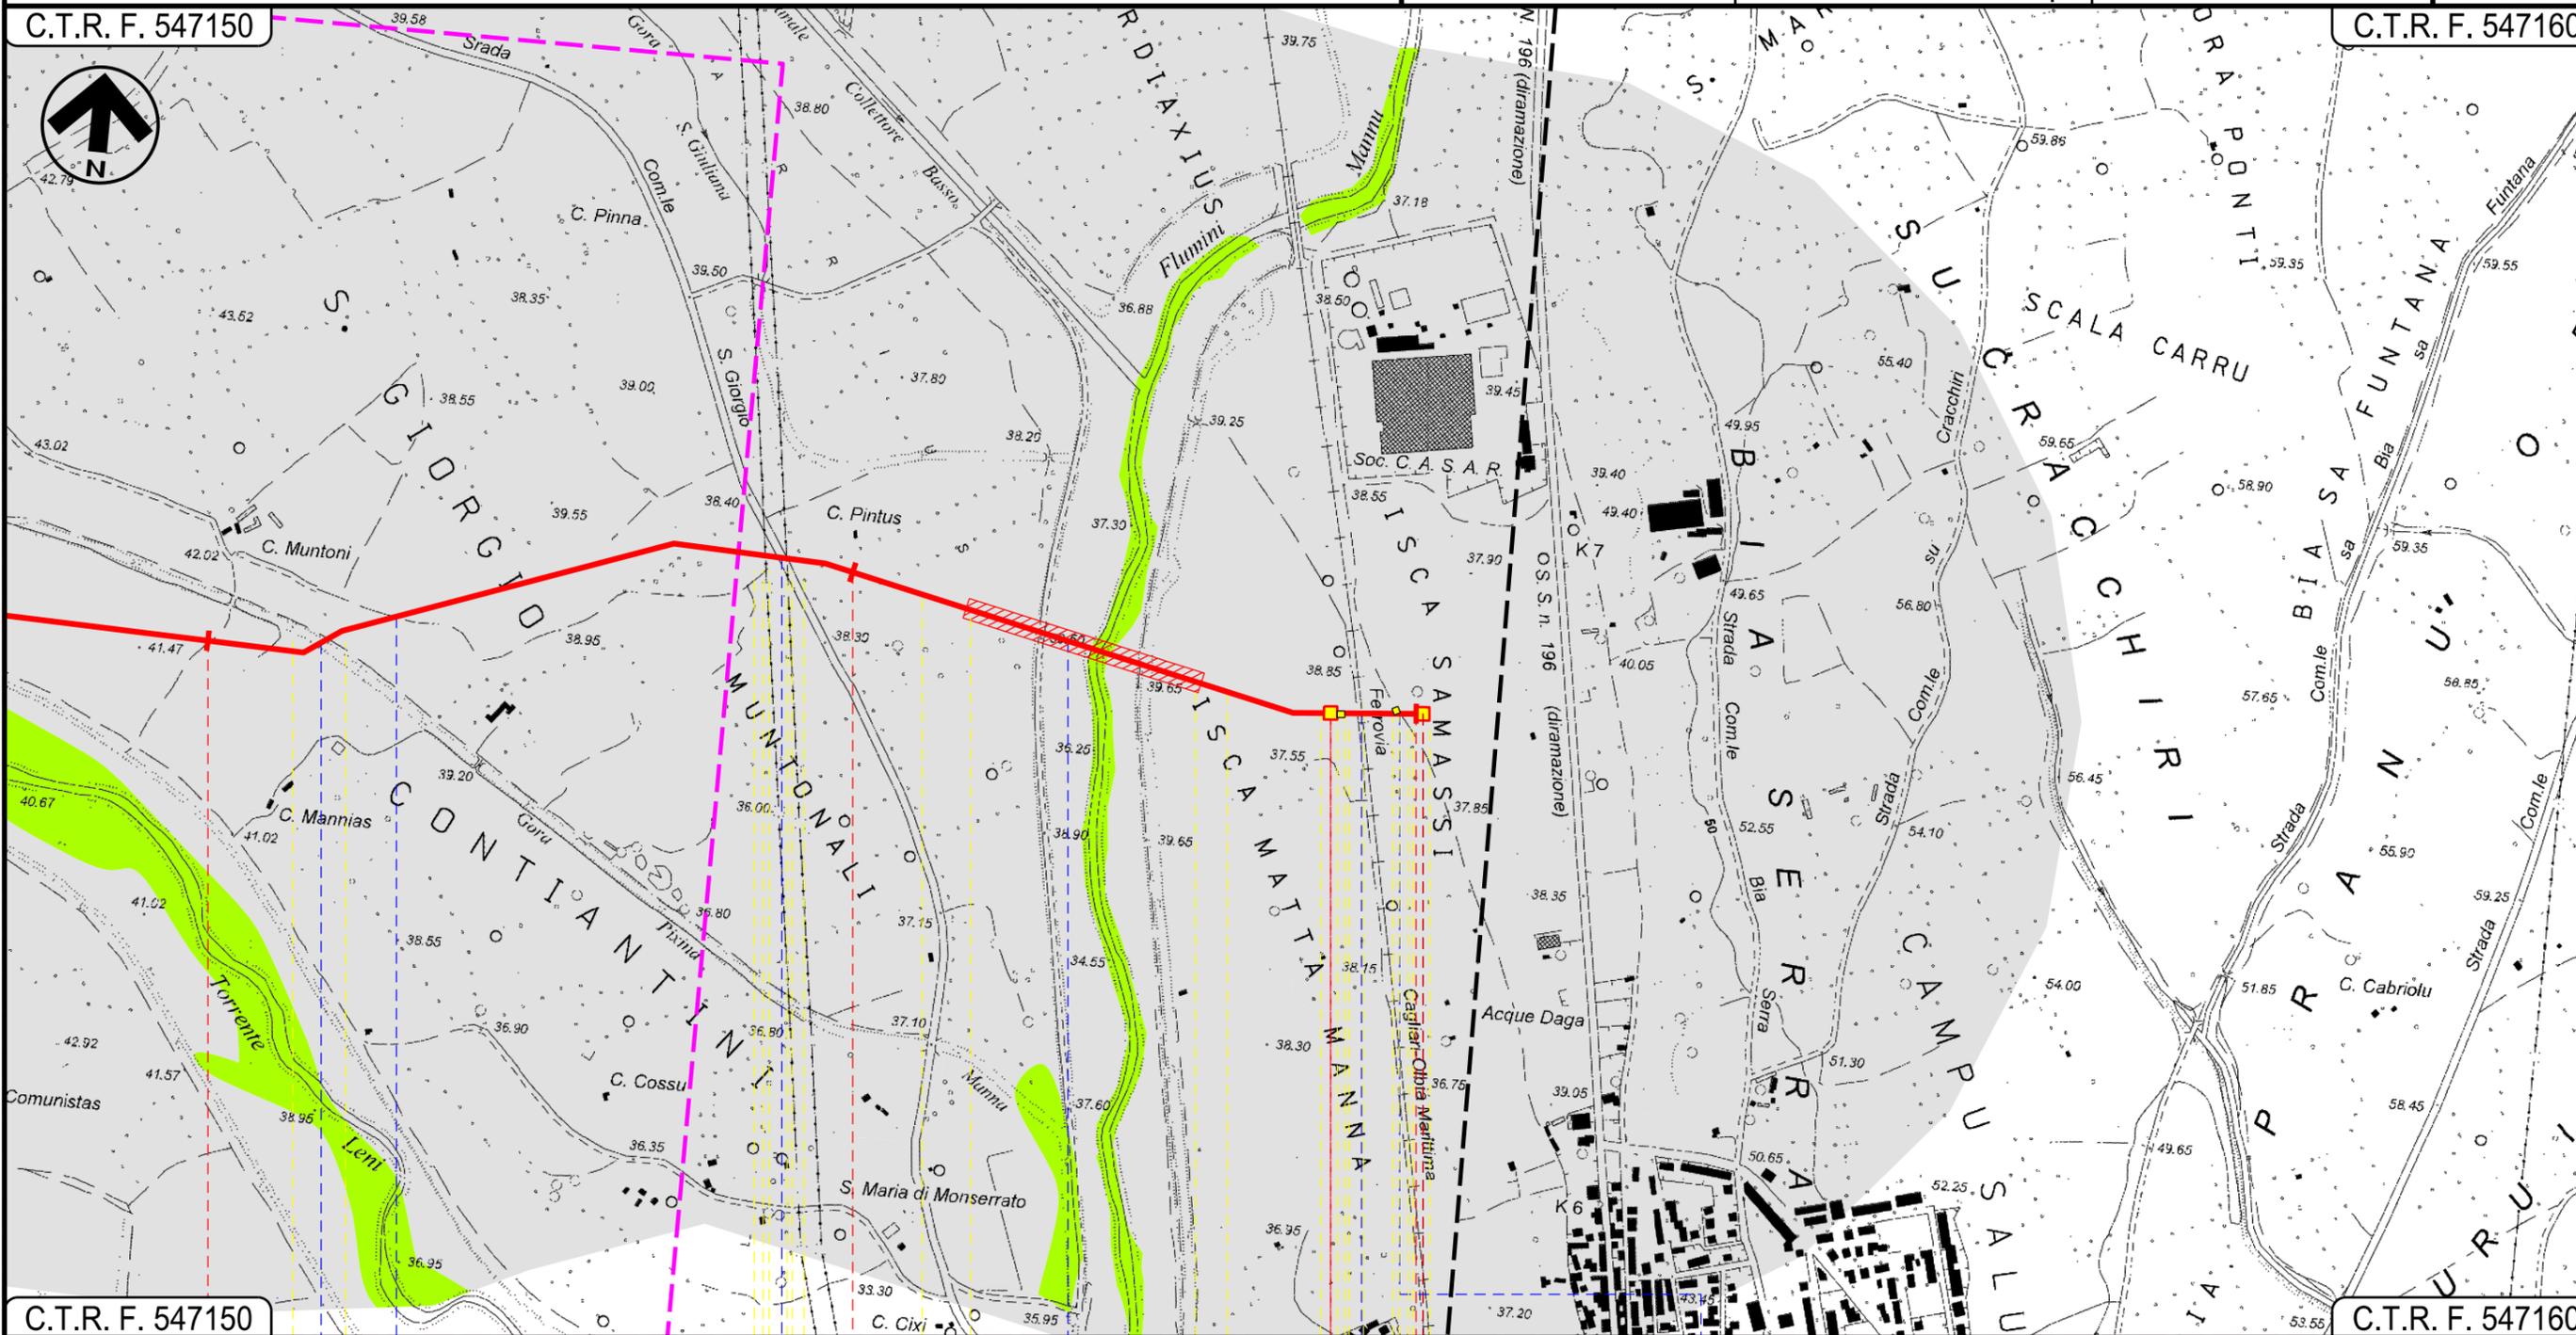

C.T.R. F. 547150


C.T.R. F. 547160

SERRAMANNA  
SUD SARDEGNA

P.I.L. n.1

P.I.O.I. n.2

- Gora Pixina Manna
- Strada Vic.le Campu Longu
- Strada Com.le San Giorgio
- Flumini Mannu
- F.S. Cagliari-Chilimani - Olbia M.
- Strada Asfaltata

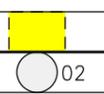

CARTA DI IDONEITA' DEGLI HABITAT


SIMBOLOGIA CARTOGRAFICA

-  Metanodotto in progetto
-  Altri metanodotti in progetto
-  Gallerie, Tunnel, Mini-Microtunnel, Raise Boring e T.O.C.
-  Impianti di linea in progetto
-  Aree impianti stacco-terminale in progetto
-  Piazzola di stoccaggio tubazioni
-  Strada di accesso all'impianto
-  Adeguamento strade esistenti
-  Strade di accesso provvisorio
-  Limite sovrapposizione fogli


SIMBOLOGIA MECCANICA

-  Punto di intercettazione di linea (P.I.L.)
-  Punto di intercettazione di derivazione importante (P.I.D.I.)
-  Punto di intercettazione di derivazione semplice con stacco da P.I.L. (P.I.D.S.)
-  Punto di intercettazione e derivazione semplice con stacco da Linea (P.I.D.S.)
-  Punto di intercettazione con discaggio di allacciamento (P.I.D.A.)
-  Punto predisposto per il discaggio di allacciamento (P.P.D.A.)
-  Punto di sezionamento elettrico terminale (P.S.E.T.)
-  Stazione predisposta per lancio e ricevimento PIG
-  Impianto di riduzione/regolazione della pressione

IDONEITA' DEGLI HABITAT

 -  Classe I "molto bassa"
-  Classe II "bassa"

Il presente disegno è di proprietà aziendale - La Società tutelera i propri diritti a termine di legge.

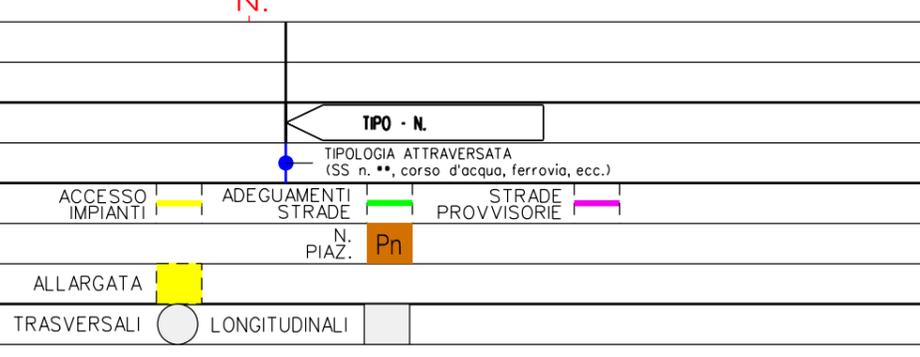Progressiva chilometrica	
Comuni	
Province	
Impianti	
Attraversamenti	
Strade - Piste	ACCESSO IMPIANTI  ADEGUAMENTI STRADE  STRADE PROVVISORIE 
Piazzole	N. PIAZ.  Pn
Fascia di lavoro	ALLARGATA 
Opere civili	TRASVERSALI  LONGITUDINALI 