


Il presente disegno e' di proprieta' aziendale - La Societa' tutelera' i propri diritti a termine di legge.

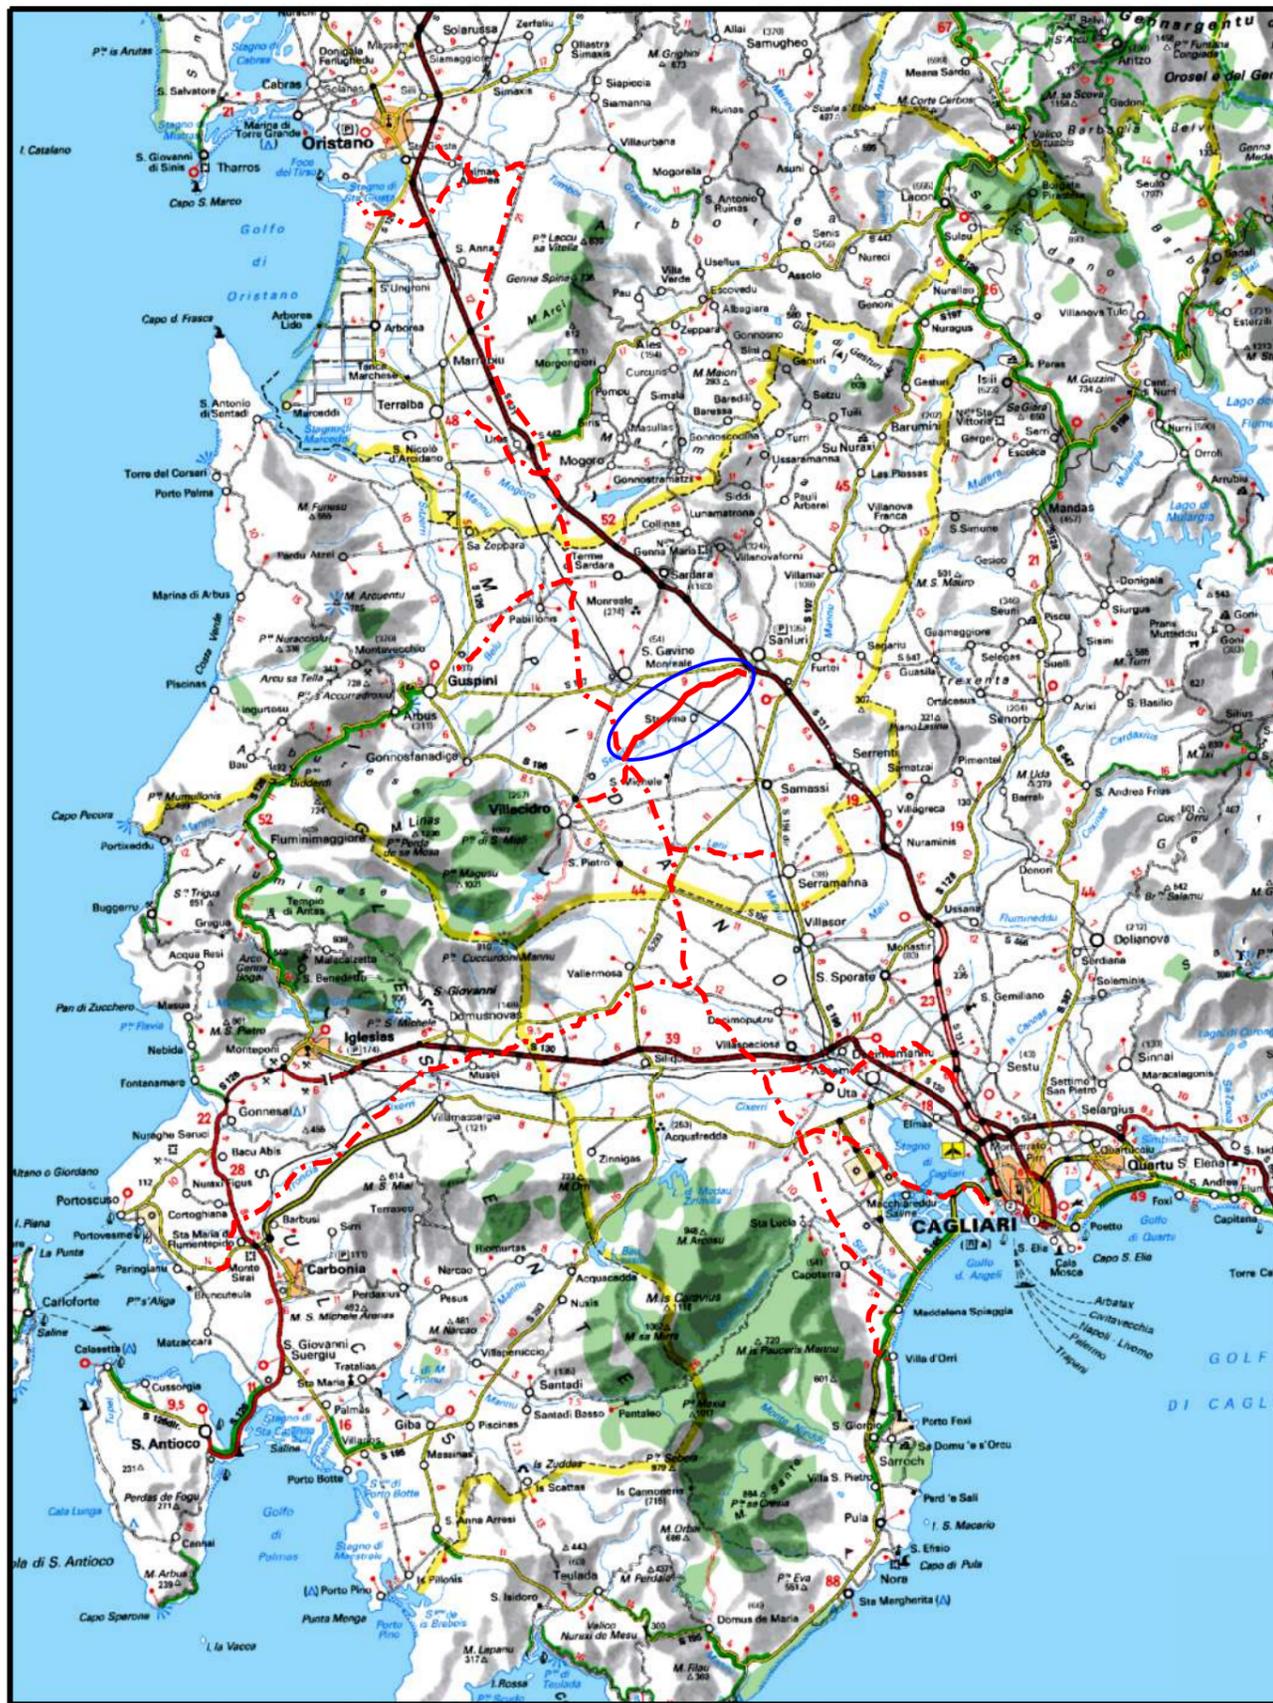

COROGRAFIA Scala 1:500.000

00	20062018	EMISSIONE	C.TORBOLI	S.VALENTINI	R.BOZZINI O.CORDA					
INDICE	DATA	R E V I S I O N I			APPROVATO					
		PROGETTISTA	Dis. PG-HAB-415							
		  Rif.TPIDL. 073670-010-DW-3252-659 TECHNIP ITALY DIREZIONE LAVORI S.p.A.	Fg. 1 di 5							
Metanodotto:		Comm.								
		METANIZZAZIONE SARDEGNA METANODOTTO DERIVAZIONE PER SANLURI DN 150 (6") DP 75 bar								
		INDICE	<table border="1"> <tr> <td>0</td> <td></td> <td></td> <td></td> <td></td> </tr> </table>			0				
0										
		Scala	1 : 10000							
CARTA DI IDONEITA' DEGLI HABITAT		Sostituisce il								
		Sostituito dal								

Progetto:

METANIZZAZIONE SARDEGNA

MET.:DER. PER SANLURI


DN 150 (6") DP 75 bar

CARTA DI IDONEITA' DEGLI HABITAT

00	2006/2018	EMISSIONE	C.TORBOLI	S.VALENTINI	R.BOZZINI O.CORDA	Foglio 2
INDICE	DATA	REVISIONI	ELABORATO	VERIFICATO	APPROVATO	di 5
 			PG-HAB-415		Comm.	Scala 1:10000
Rif TPIDL 073670-010-DW-3252-659 TECHNIP ITALY DIREZIONE LAVORI S.p.A.						

C.T.R. F.547060

C.T.R. F. 547060

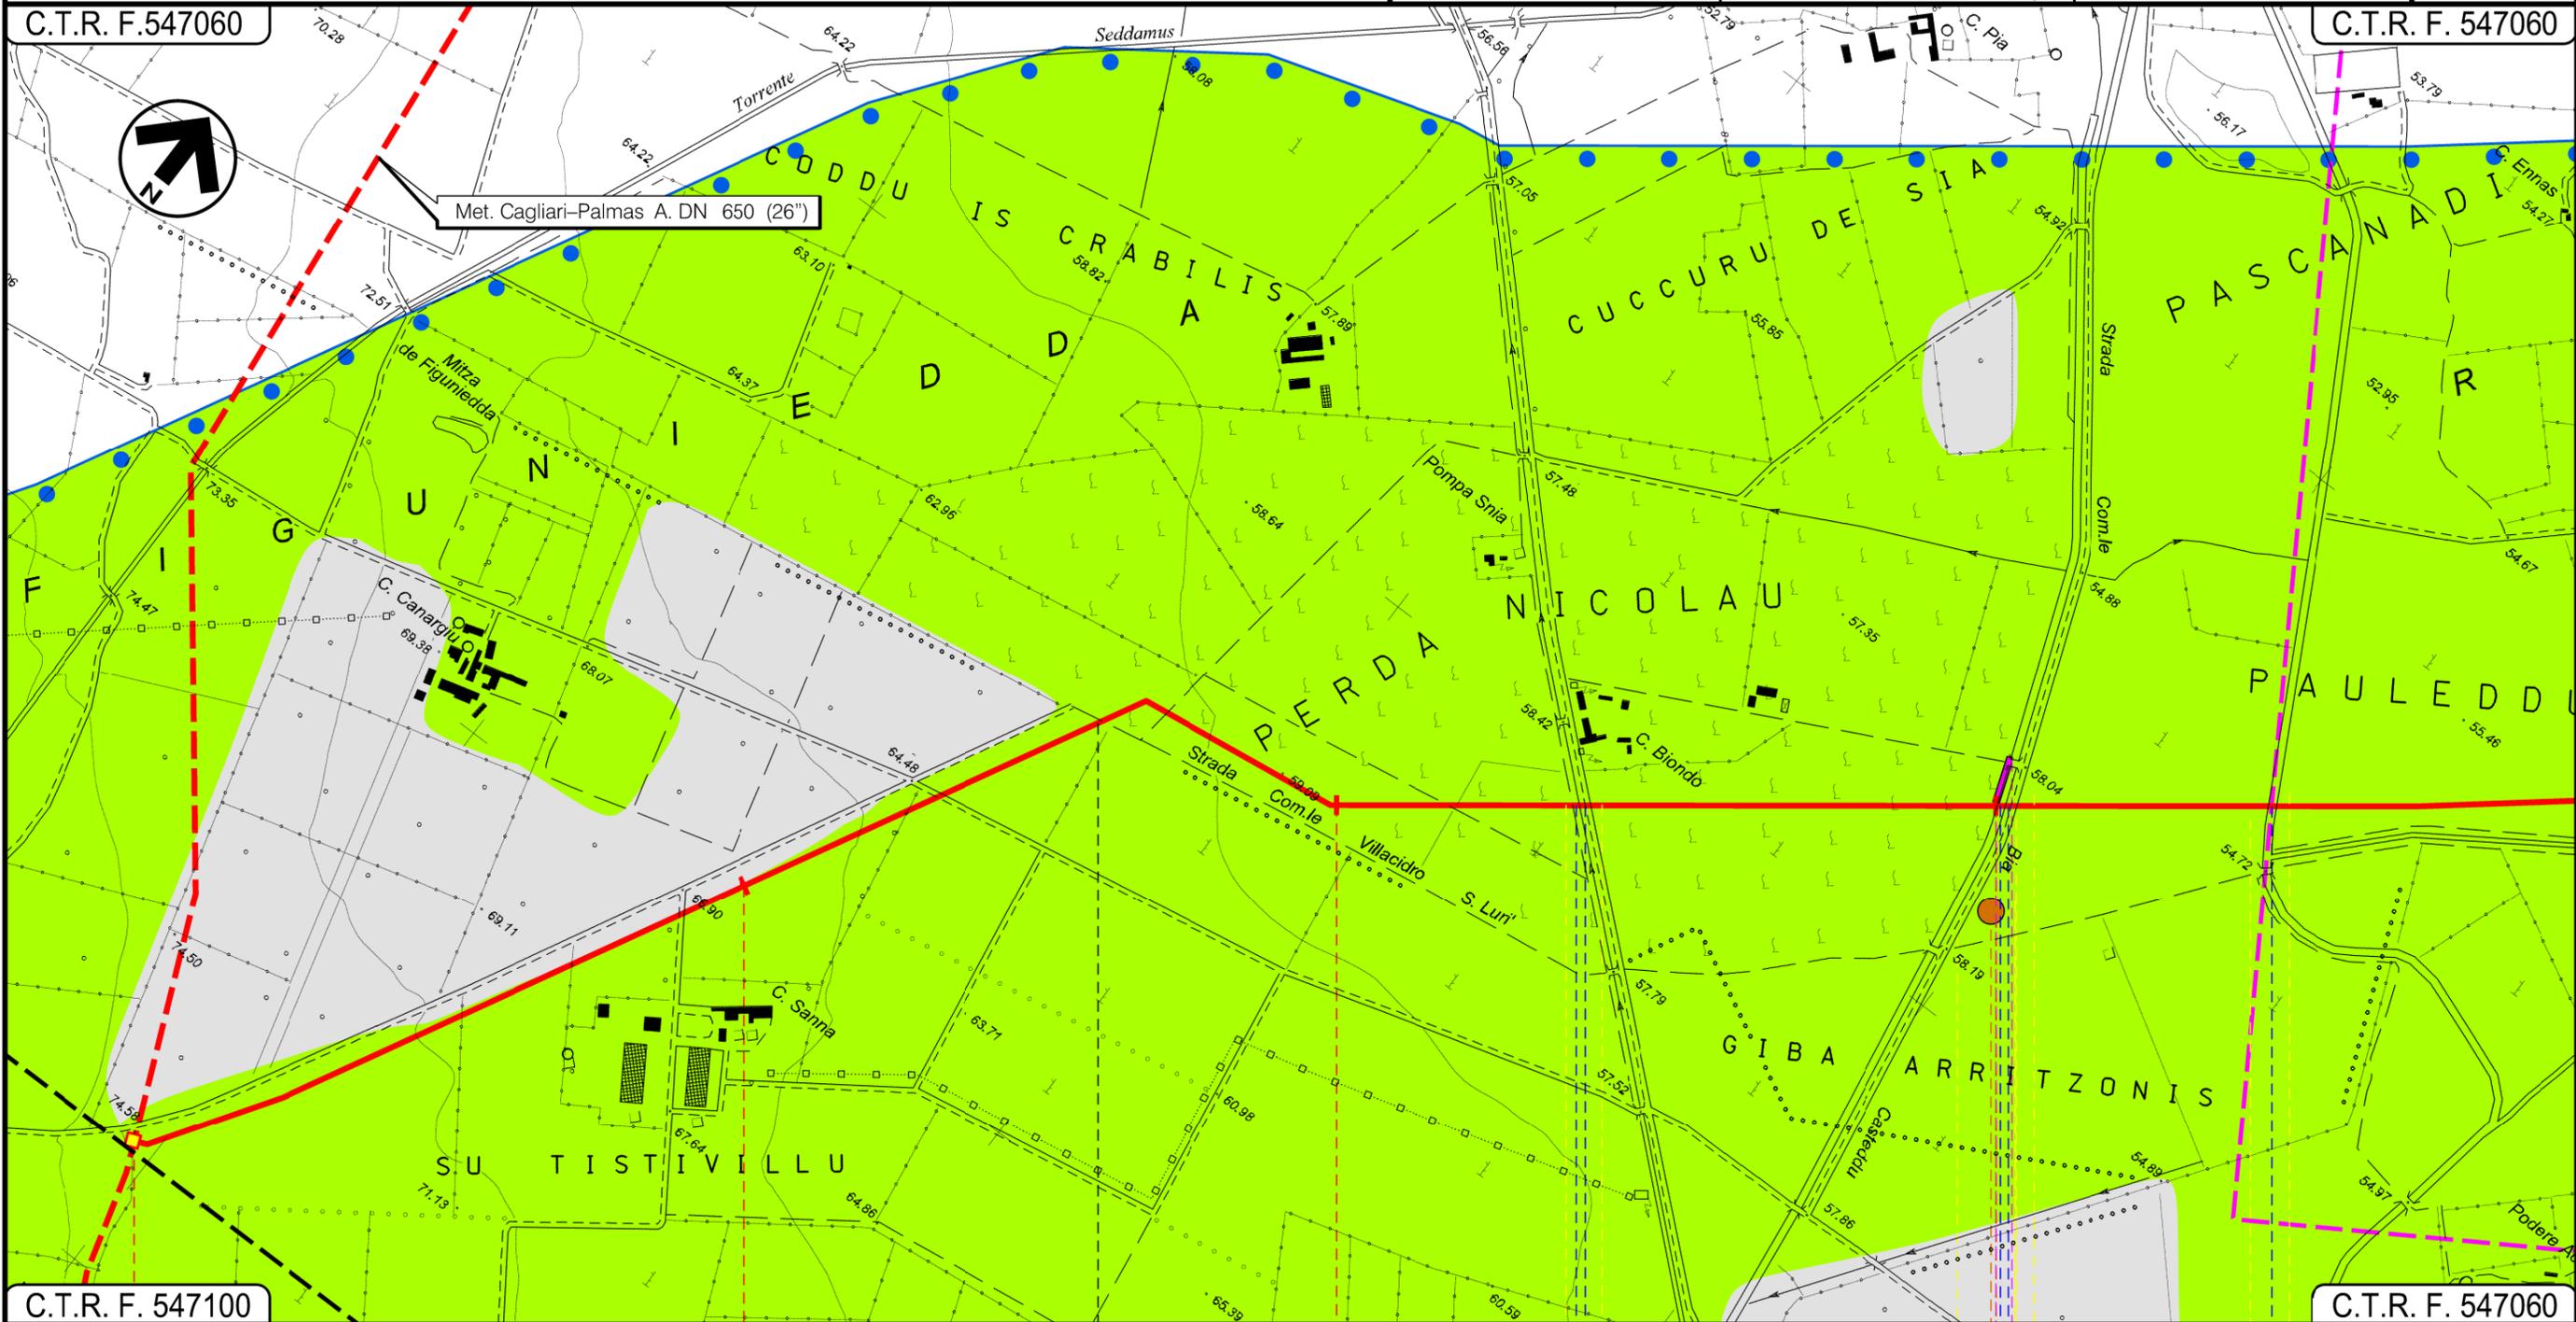

C.T.R. F. 547100

C.T.R. F. 547060

0	1	2	3
VILLACIDRO	SUD SARDEGNA		S.GAVINO MONREALE

P.I.D.I. N 9 In prog. su Met. CagliariPalmas A.

Canale rip. N.O.E.A.F. ●●● Strada Asfaltata ●●● Strada Com.le ●●● Canale in cls

P1

01

INTE
C. 172500 FrM

Progetto:

METANIZZAZIONE SARDEGNA

MET.:DER. PER SANLURI


DN 150 (6") DP 75 bar

CARTA DI IDONEITA' DEGLI HABITAT

00	2006/2018	EMISSIONE	C.TORBOLI	S.VALENTINI	R.BOZZINI O.CORDA	Foglio 3
INDICE	DATA	REVISIONI	ELABORATO	VERIFICATO	APPROVATO	di 5
					PG-HAB-415	Scala 1:10000
					Comm.	

C.T.R. F. 547060

C.T.R. F. 547070

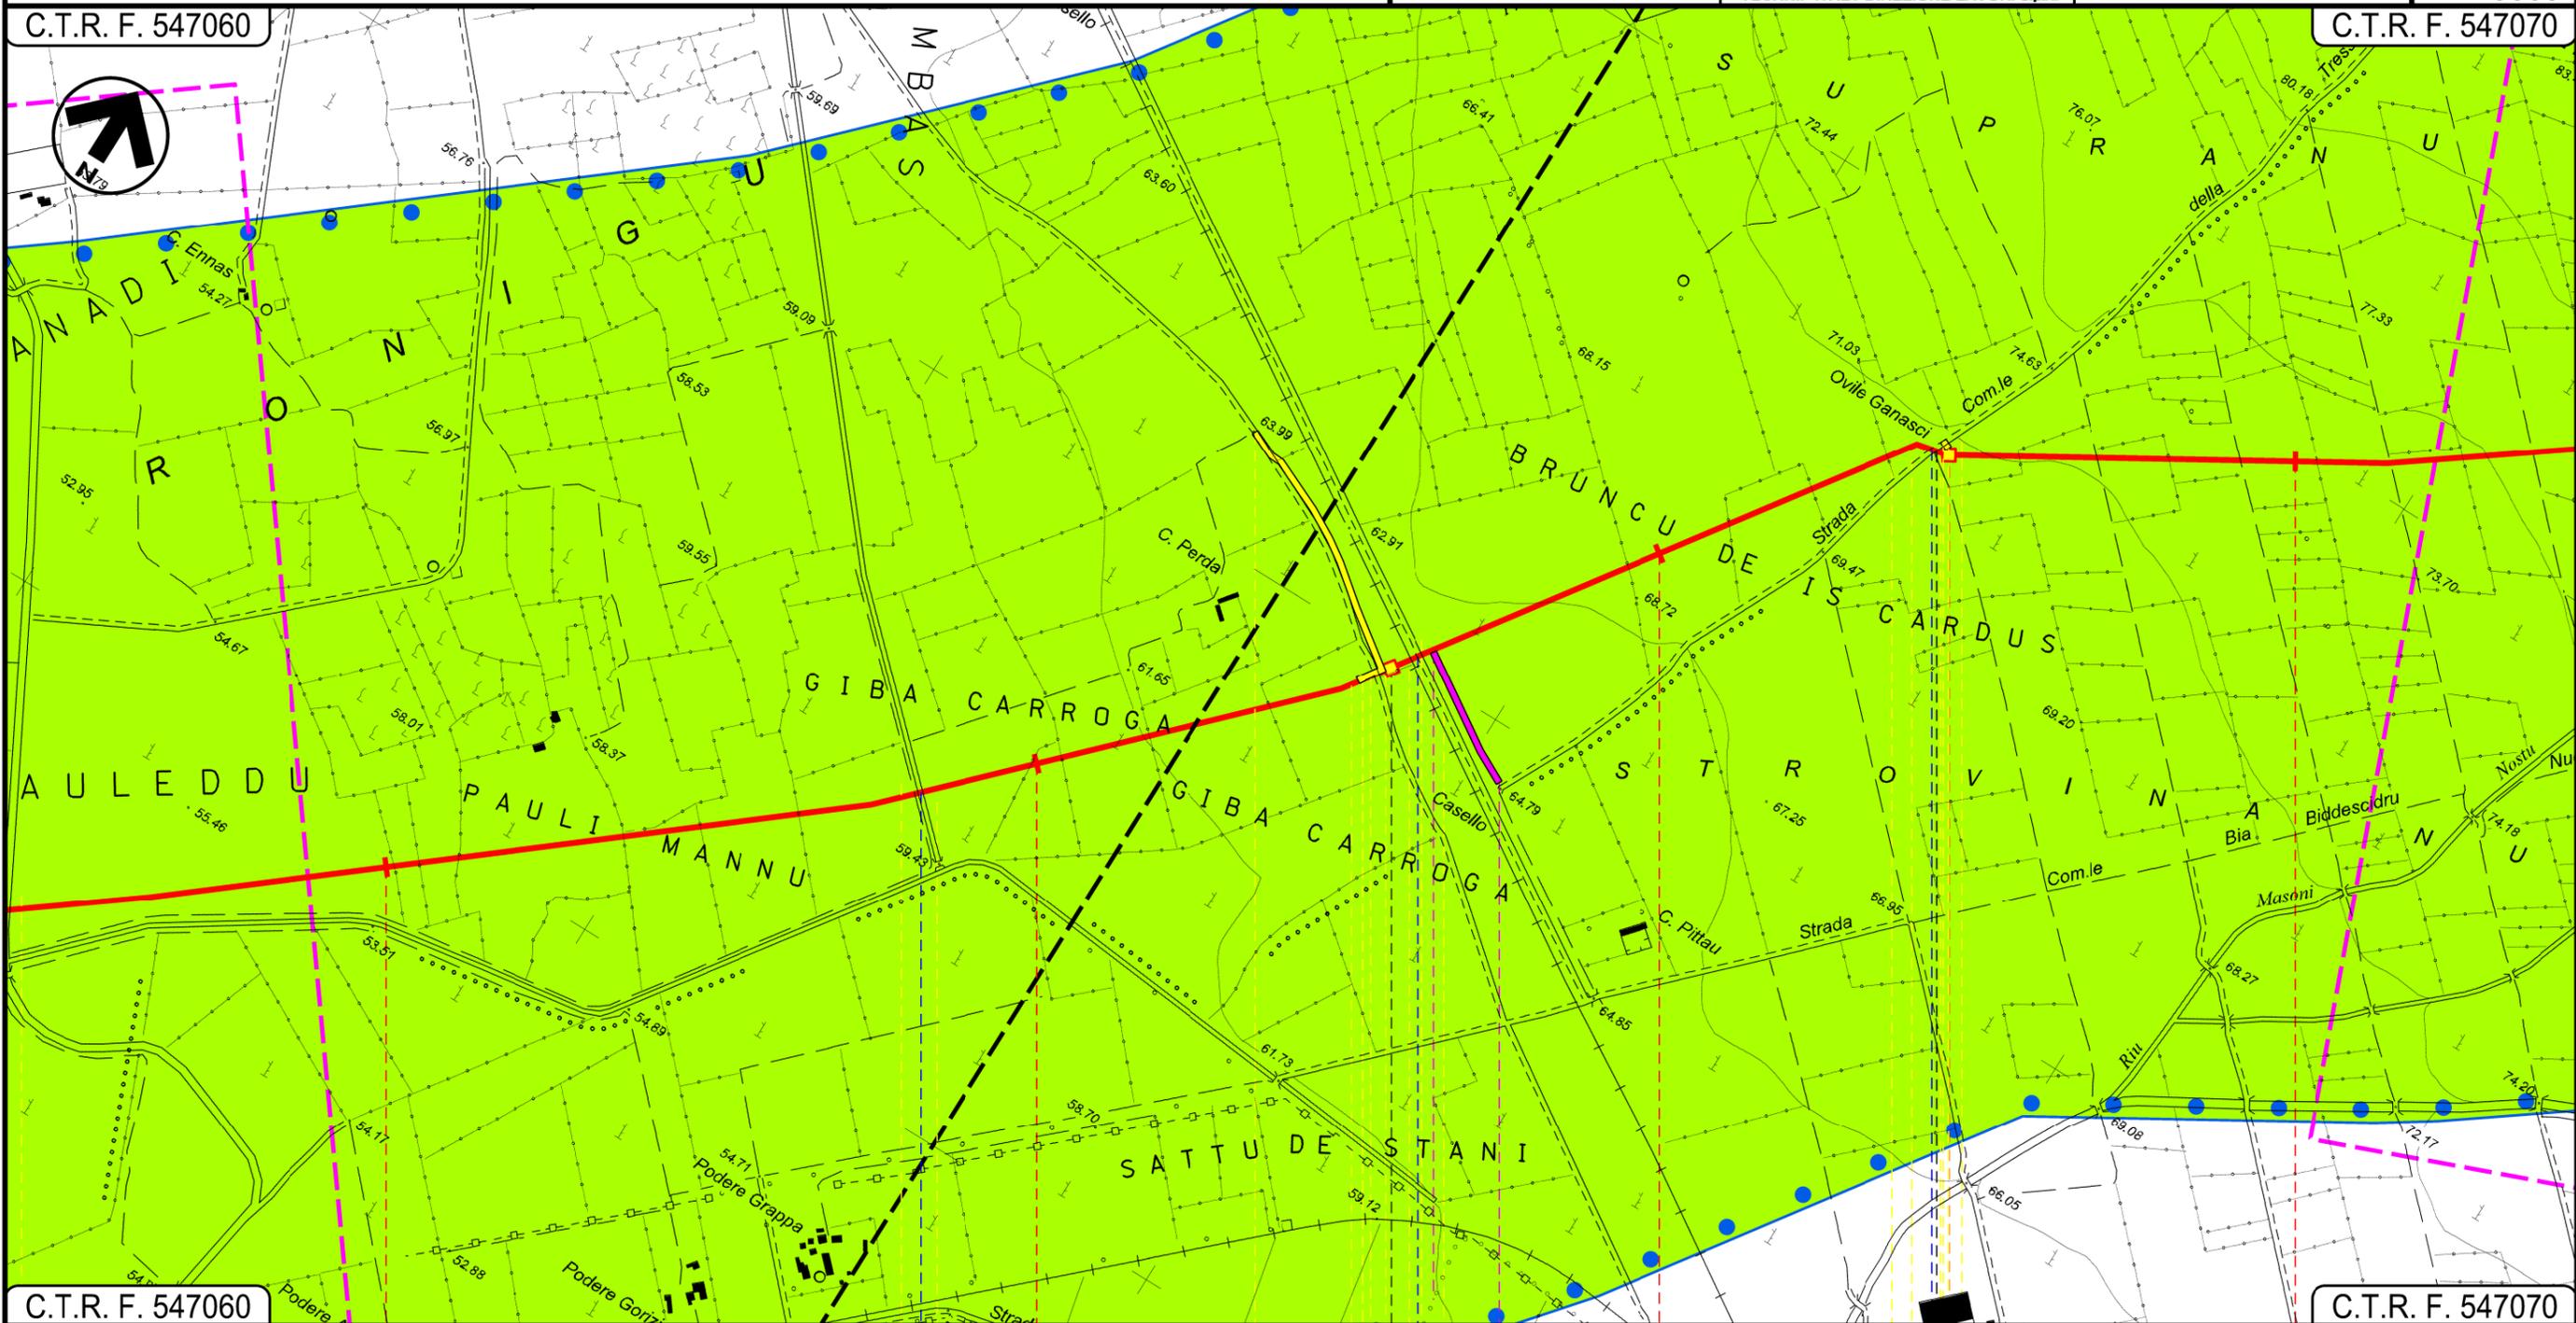

C.T.R. F. 547060

C.T.R. F. 547070

S.GAVINO MONREALE
SUD SARDEGNA

SANLURI

P.I.L. N 1

P.I.L. N 2

Fosso

F.S.Chilivani Olbia M.ma

Strada Com.le della Tressaglia

02

Progetto:

METANIZZAZIONE SARDEGNA

MET.:DER. PER SANLURI


DN 150 (6") DP 75 bar

CARTA DI IDONEITA' DEGLI HABITAT

00	2006/2018	EMISSIONE	C.TORBOLI	S.VALENTINI	R.BOZZINI O.CORDA	Foglio 4
INDICE	DATA	REVISIONI	ELABORATO	VERIFICATO	APPROVATO	di 5
					PG-HAB-415	Scala 1:10000
					Comm.	

C.T.R. F. 547030

C.T.R. F. 547030

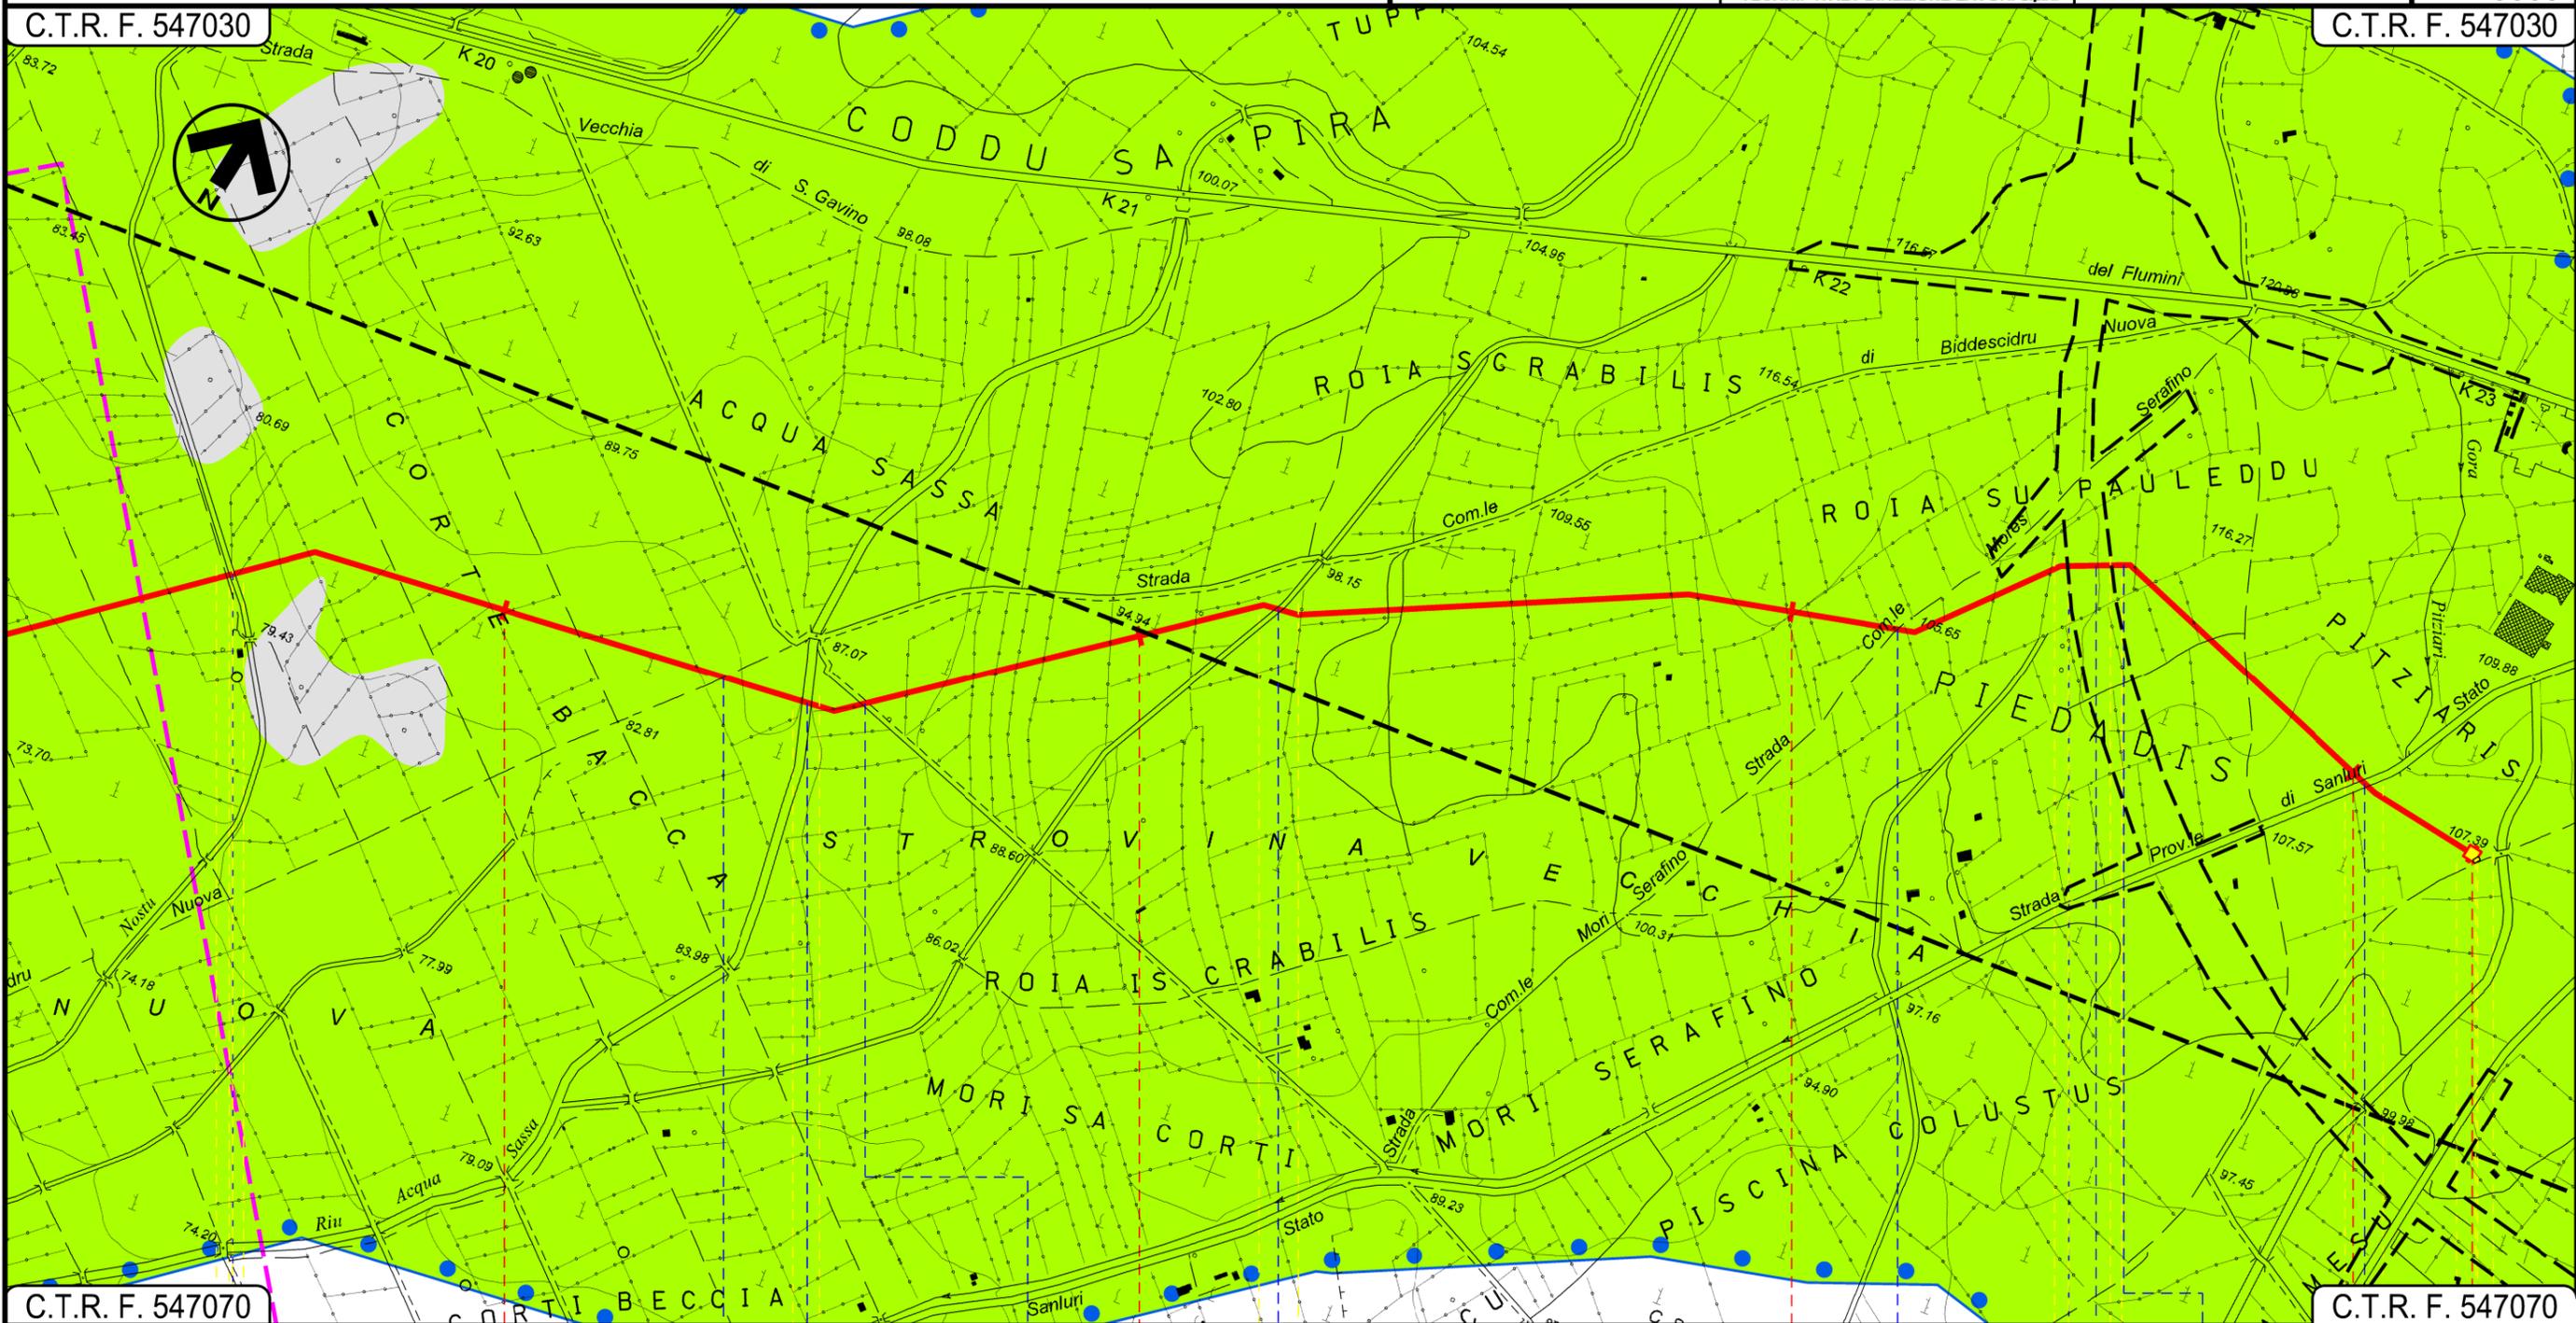


C.T.R. F. 547070

C.T.R. F. 547070

SANLURI
SUD SARDEGNA

P.I.D.I.N 3

-  R. Masoni Nostu
-  Strada Com.le di Biddescidru Nuova
-  R. Acqua Sassa
-  Strada Com.le
-  R. Acqua Sassa
-  Strada Com.le Mores Serafino
-  Complanare Ovest
-  S.S. 131
-  Complanare Est
-  Strada Provinciale per Sanluri

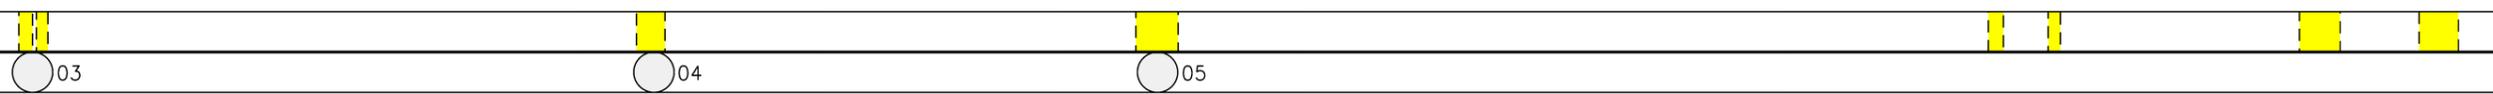

METANIZZAZIONE SARDEGNA
 METANODOTTO DERIVAZIONE PER SANLURI
 DN 150 (6") DP 75 bar

CARTA DI IDONEITA' DEGLI HABITAT

00	2006/2018	EMISSIONE	C.TORBOLI	S.VALENTINI	R.BOZZINI O.CORDA	Foglio 5 di 5
INDICE	DATA	R E V I S I O N I	ELABORATO	VERIFICATO	APPROVATO	
			 Rif TPIDL: 073670-010-DW-3252-659 TECHNIP ITALY DIREZIONE LAVORI S.p.A.			PG-HAB-415
Comm.						Scala 1:10000

LEGENDA


SIMBOLOGIA CARTOGRAFICA

-  Metanodotto in progetto
-  Altri metanodotti in progetto
-  Gallerie, Tunnel, Mini-Microtunnel, Raise Boring e T.O.C.
-  Impianti di linea in progetto
-  Aree impianti stacco-terminale in progetto
-  Piazzola di stoccaggio tubazioni
-  Strada di accesso all'impianto
-  Adeguamento strade esistenti
-  Strade di accesso provvisorio
-  Limite sovrapposizione fogli

SIMBOLOGIA MECCANICA

-  Punto di intercettazione di linea (P.I.L.)
-  Punto di intercettazione di derivazione importante (P.I.D.I.)
-  Punto di intercettazione di derivazione semplice con stacco da P.I.L. (P.I.D.S.)
-  Punto di intercettazione e derivazione semplice con stacco da Linea (P.I.D.S.)
-  Punto di intercettazione con discaggio di allacciamento (P.I.D.A.)
-  Punto predisposto per il discaggio di allacciamento (P.P.D.A.)
-  Punto di sezionamento elettrico terminale (P.S.E.T.)
-  Stazione predisposta per lancio e ricevimento PIG
-  Impianto di riduzione/regolazione della pressione

IDONEITA' DEGLI HABITAT

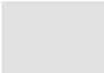-  Classe I "molto bassa"
-  Classe II "bassa"
-  IBA

Il presente disegno è di proprietà aziendale - La Società tutelera i propri diritti a termine di legge.

Progressiva chilometrica	N.	
Comuni		
Province		
Impianti	TIPO - N.	
Attraversamenti	TIPOLOGIA ATTRAVERSATA (SS n. **, corso d'acqua, ferrovia, ecc.)	
Strade - Piste	ACCESSO IMPIANTI	ADEGUAMENTI STRADE
Piazzole	N. PIAZ. Pn	
Fascia di lavoro	ALLARGATA	
Opere civili	TRASVERSALI	LONGITUDINALI