


Il presente disegno e' di proprieta' aziendale - La Societa' tutelera' i propri diritti a termine di legge.

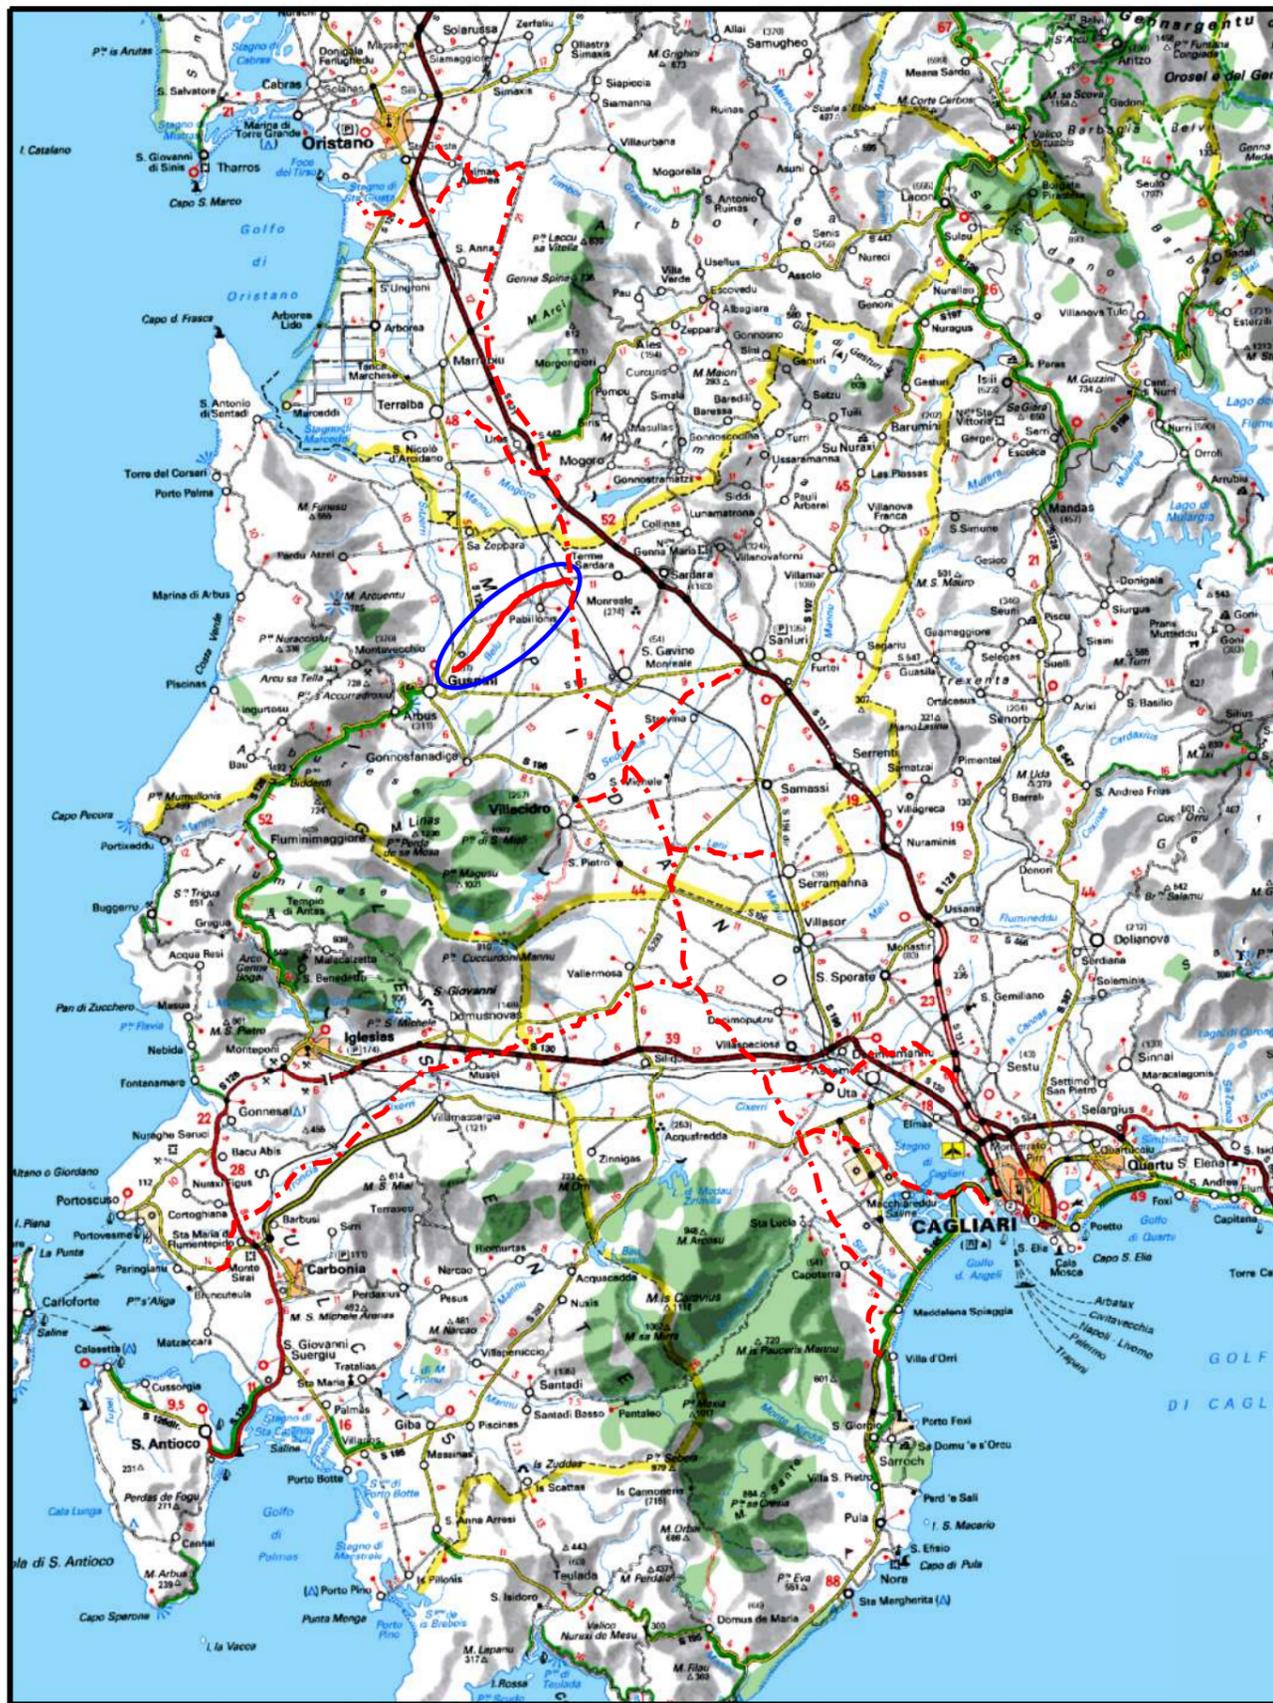

COROGRAFIA Scala 1:500.000

	2006/2018				
00		EMISSIONE	C.TORBOLI	S.VALENTINI	R.BOZZINI O.CORDA
INDICE	DATA	R E V I S I O N I			APPROVATO
			ELABORATO	VERIFICATO	
		<b>PROGETTISTA</b>  Rif.TPIDL. 073670-010-DW-3252-660 <b>TECHNIP ITALY DIREZIONE LAVORI S.p.A.</b>			Dis. <b>PG-HAB-416</b> Fg. 1 di 5
Metanodotto: METANIZZAZIONE SARDEGNA METANODOTTO DERIVAZIONE PER GUSPINI DN 150 (6") DP 75 bar		Comm.			Sostituisce il ..... Sostituito dal .....
		INDICE 0			Scala <b>1:10000</b>
		CARTA DI IDONEITA' DEGLI HABITAT			

Progetto:

METANIZZAZIONE SARDEGNA

MET.:DER. PER GUSPINI

DN 150 (6") DP 75 bar


CARTA DI IDONEITA' DEGLI HABITAT

00	2006/2018	EMISSIONE	C.TORBOLI	S.VALENTINI	F.BOZZINI O.CORDA	Foglio 2 di 5
INDICE	DATA	REVISIONI	ELABORATO	VERIFICATO	APPROVATO	Scala 1:10000
					PG-HAB-416	
Rif TPIDL 073670-010-DW-3252-660 TECHNIP ITALY DIREZIONE LAVORI S.p.A.					Comm.	

C.T.R. F. 539140

C.T.R. F. 539130

C.T.R. F. 547010

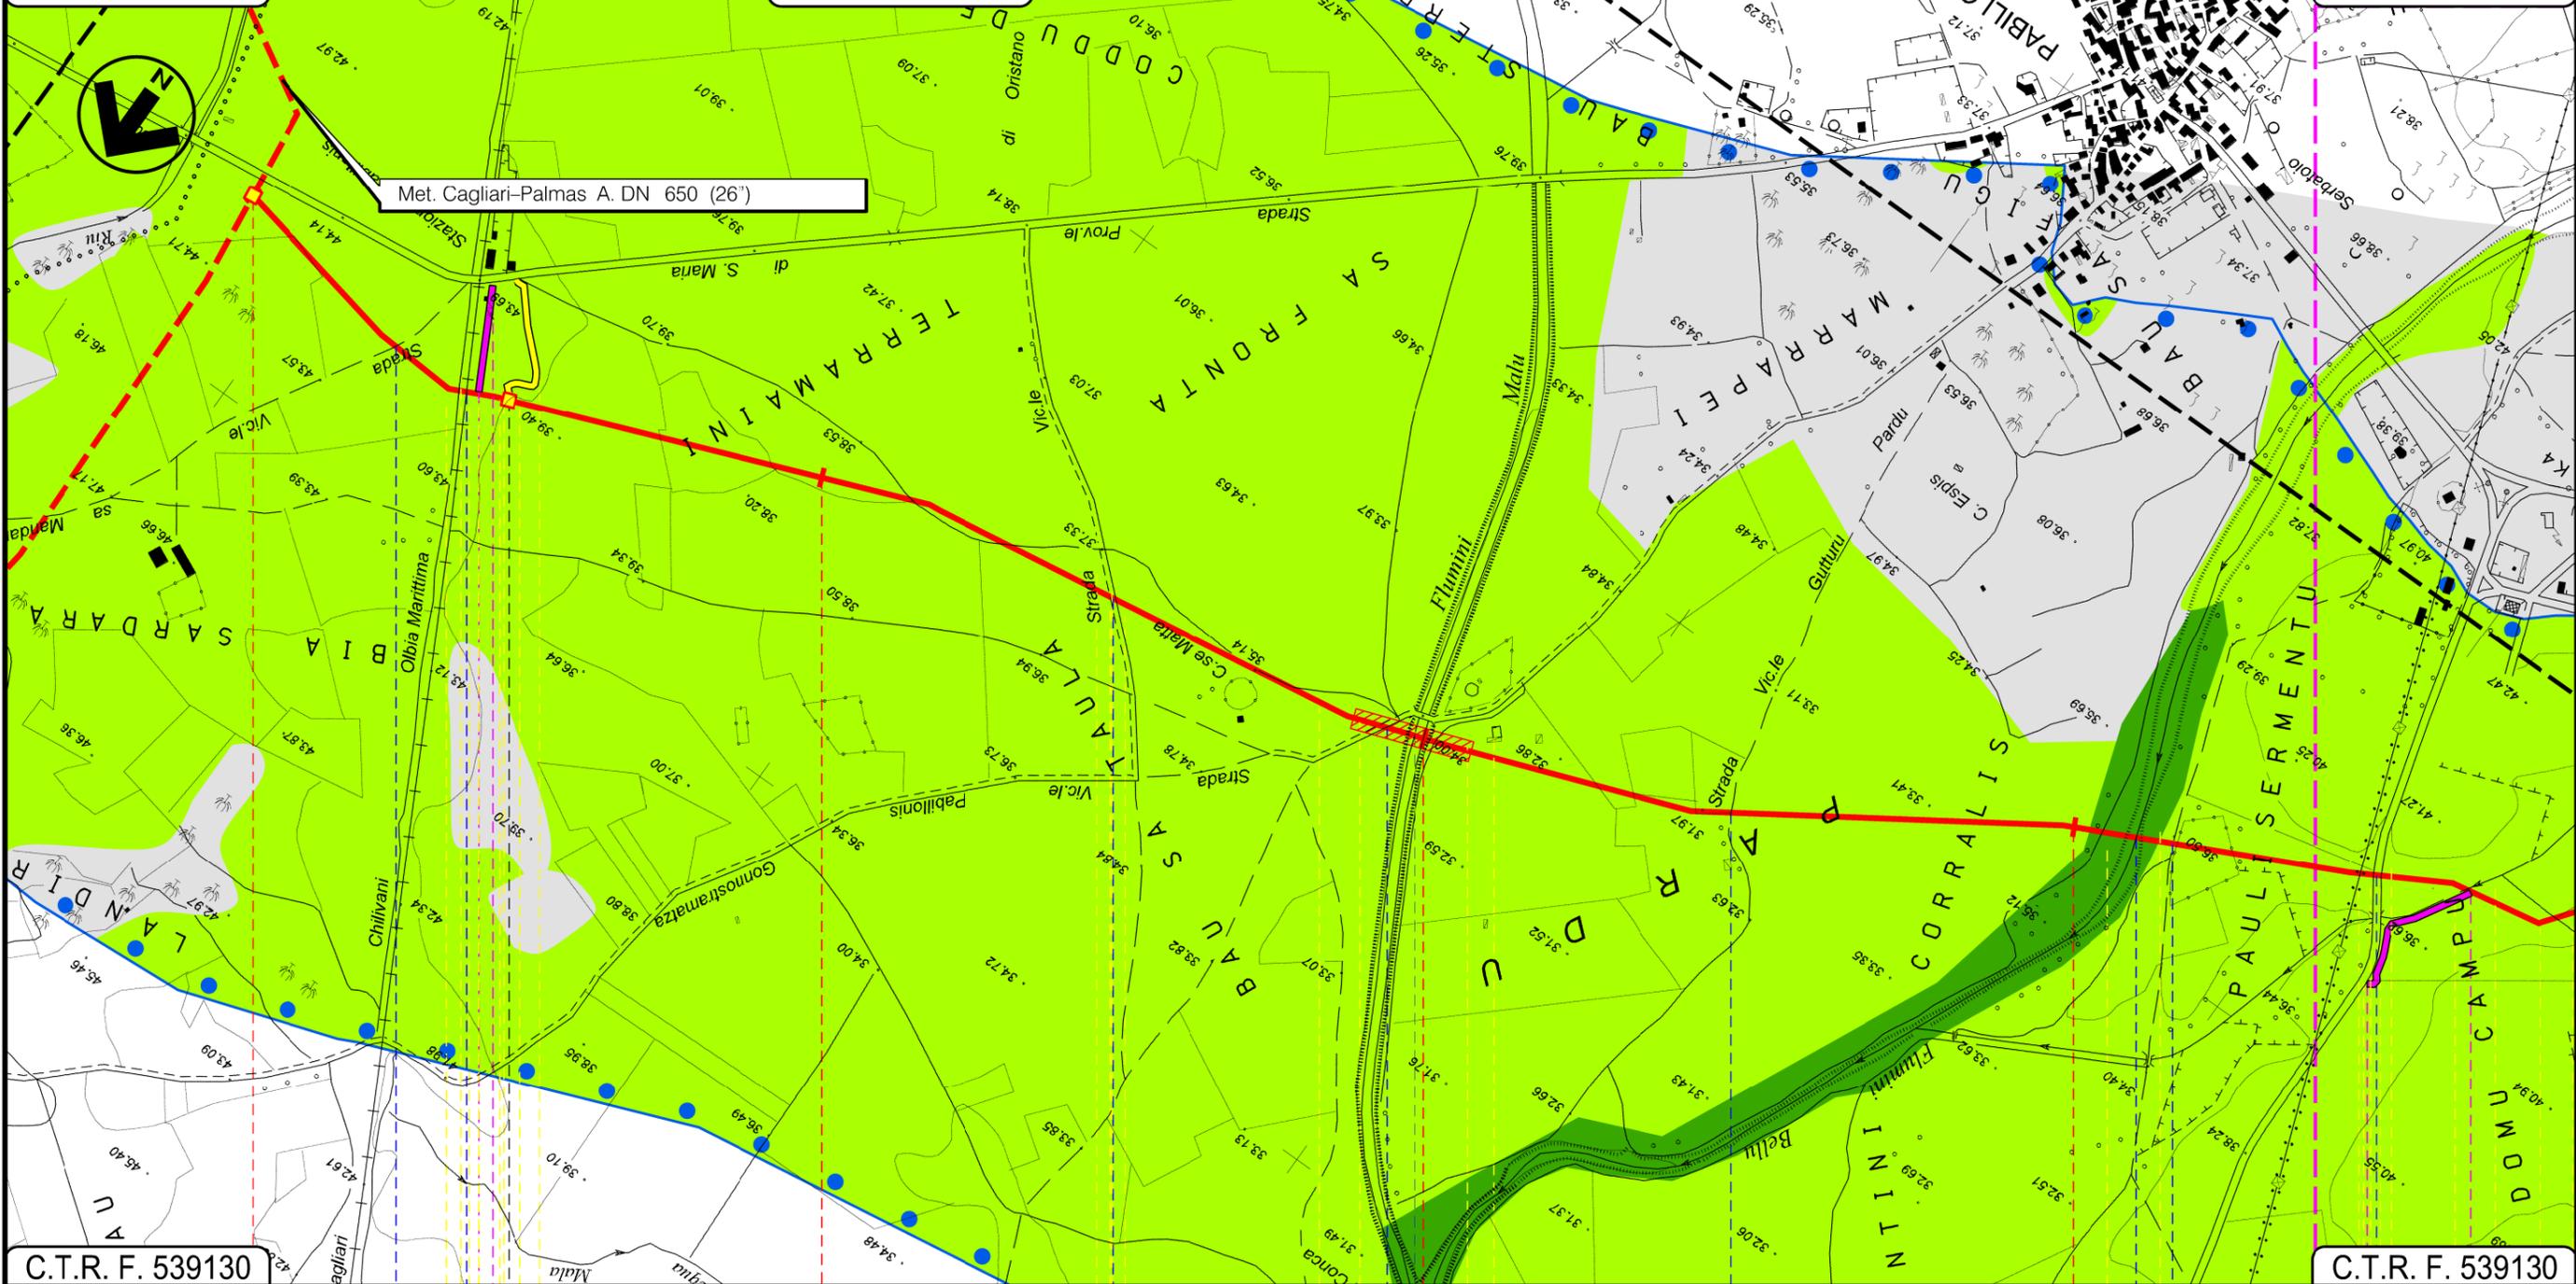

C.T.R. F. 539130

C.T.R. F. 539130

PABILLONIS  
SUD SARDEGNA

P.I.D.I. n. 11 In prog. su Met. Cagliari Palmas A. P.I.I. n. 1

Strada Vic.le ● F.S. Cagliari Chilivani Olbia M. ● Strada Vic.le ● Strada Vic.le Pabillonis ● Flumini Malu ● Strada Vic.le Gutturu Pardu ● Flumini Bellu ● Strada Com.le ● S.P. n.64

01 02 03

Progetto:


METANIZZAZIONE SARDEGNA  
MET.:DER. PER GUSPINI  
DN 150 (6") DP 75 bar

CARTA DI IDONEITA' DEGLI HABITAT

00	2006/2018	EMISSIONE	C.TORBOLI	S.VALENTINI	F.BOZZINI O.CORDA	Foglio <b>3</b> di 5
INDICE	DATA	REVISIONI	ELABORATO	VERIFICATO	APPROVATO	Scala 1:10000
snam		TechnipFMC		PG-HAB-416		Comm.
		Rif TPIDL 073670-010-DW-3252-660 TECHNIP ITALY DIREZIONE LAVORI S.p.A.				

C.T.R. F. 547010

C.T.R. F. 547010

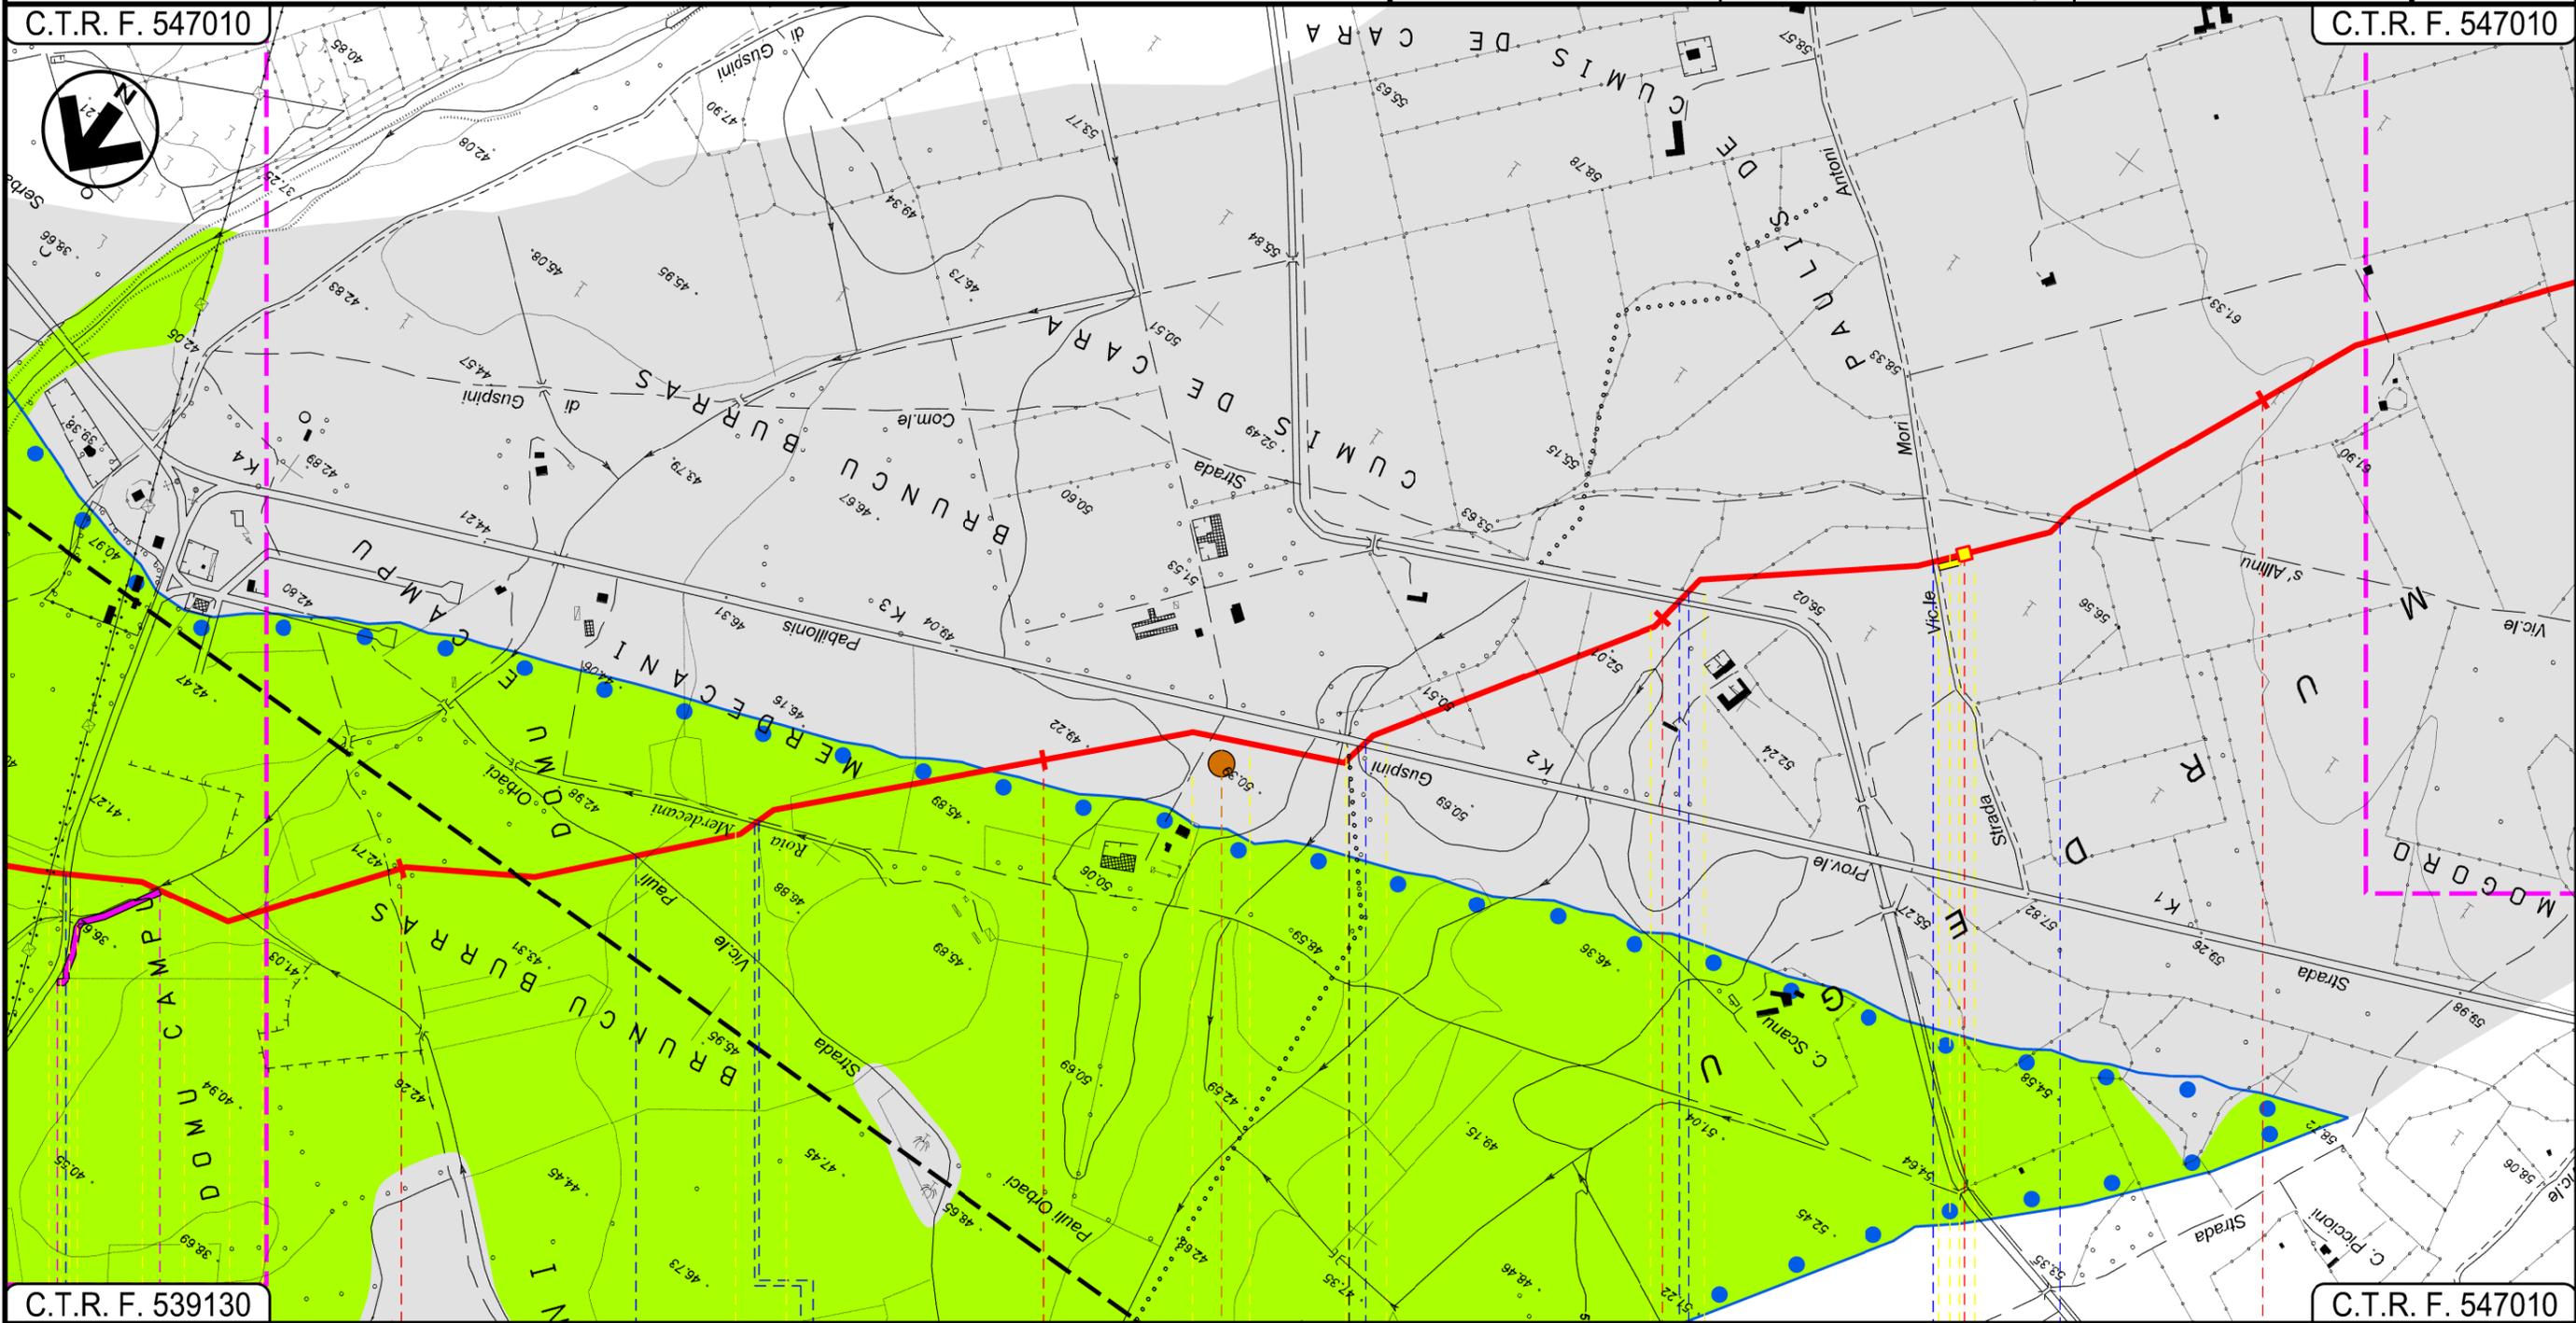

C.T.R. F. 539130

C.T.R. F. 547010


PABILLONIS

SUD SARDEGNA

GUSPINI

P.LL. n. 2

● S.P. n.64    
 ● Strada Vic.le Pauli Orbaci    
 ● Rio Merdecani    
 ● Strada Asfaltata    
 ● S.P. n.69    
 ● Canale    
 ● Strada Asfaltata    
 ● Strada Vic.le    
 ● Strada Vic.le S'Allinu

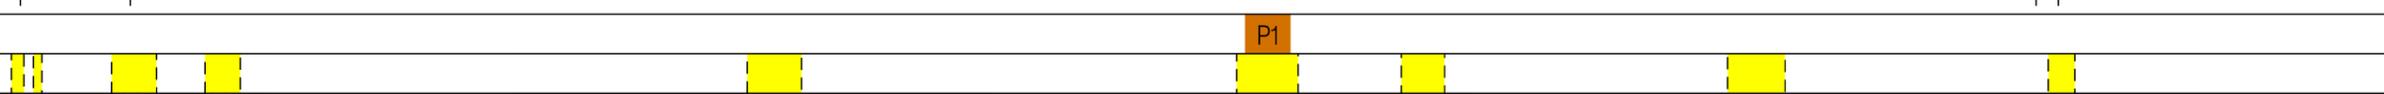

02 03

INTE

C. 172500 FrM

Progetto:

METANIZZAZIONE SARDEGNA

MET.:DER. PER GUSPINI

DN 150 (6") DP 75 bar

CARTA DI IDONEITA' DEGLI HABITAT

00	2006/2018	EMISSIONE	C.TORBOLI	S.VALENTINI	F.BOZZINI O.CORDA	Foglio 4
INDICE	DATA	REVISIONI	ELABORATO	VERIFICATO	APPROVATO	di 5
					PG-HAB-416	Scala 1:10000
					Comm.	

C.T.R. F. 547010

C.T.R. F. 546040



C.T.R. F. 547010

C.T.R. F. 546040


GUSPINI  
SUD SARDEGNA

 Str.Comunale
  Str.Comunale
  Str.Comunale
  Gora is Mulinus
  Str.Comunale
  Str.Comunale

 P.I.D.I. n. 3

LEGENDA

SIMBOLOGIA CARTOGRAFICA

 -  Metanodotto in progetto
-  Altri metanodotti in progetto
-  Gallerie, Tunnel, Mini-Microtunnel, Raise Boring e T.O.C.
-  Impianti di linea in progetto
-  Aree impianti stacco-terminale in progetto
-  Piazzola di stoccaggio tubazioni
-  Strada di accesso all'impianto
-  Adeguamento strade esistenti
-  Strade di accesso provvisorio
-  Limite sovrapposizione fogli

SIMBOLOGIA MECCANICA

-  Punto di intercettazione di linea (P.I.L.)
-  Punto di intercettazione di derivazione importante (P.I.D.I.)
-  Punto di intercettazione di derivazione semplice con stacco da P.I.L. (P.I.D.S.)
-  Punto di intercettazione e derivazione semplice con stacco da Linea (P.I.D.S.)
-  Punto di intercettazione con discaggio di allacciamento (P.I.D.A.)
-  Punto predisposto per il discaggio di allacciamento (P.P.D.A.)
-  Punto di sezionamento elettrico terminale (P.S.E.T.)
-  Stazione predisposta per lancio e ricevimento PIG
-  Impianto di riduzione/regolazione della pressione

IDONEITA' DEGLI HABITAT

-  Classe I "molto bassa"
-  Classe II "bassa"
-  Classe III "medio bassa"
-  IBA

Il presente disegno è di proprietà aziendale - La Società tutelerà i propri diritti a termine di legge.

Progressiva chilometrica	N.
Comuni	
Province	
Impianti	TIPO - N.
Attraversamenti	TIPOLOGIA ATTRAVERSATA (SS n. **, corso d'acqua, ferrovia, ecc.)
Strade - Piste	ACCESSO IMPIANTI  ADEGUAMENTI STRADE  STRADE PROVVISORIE 
Piazzole	N. PIAZ.  Pn
Fascia di lavoro	ALLARGATA 
Opere civili	TRASVERSALI  LONGITUDINALI 