


Il presente disegno e' di proprieta' aziendale - La Societa' tutelera' i propri diritti a termine di legge.

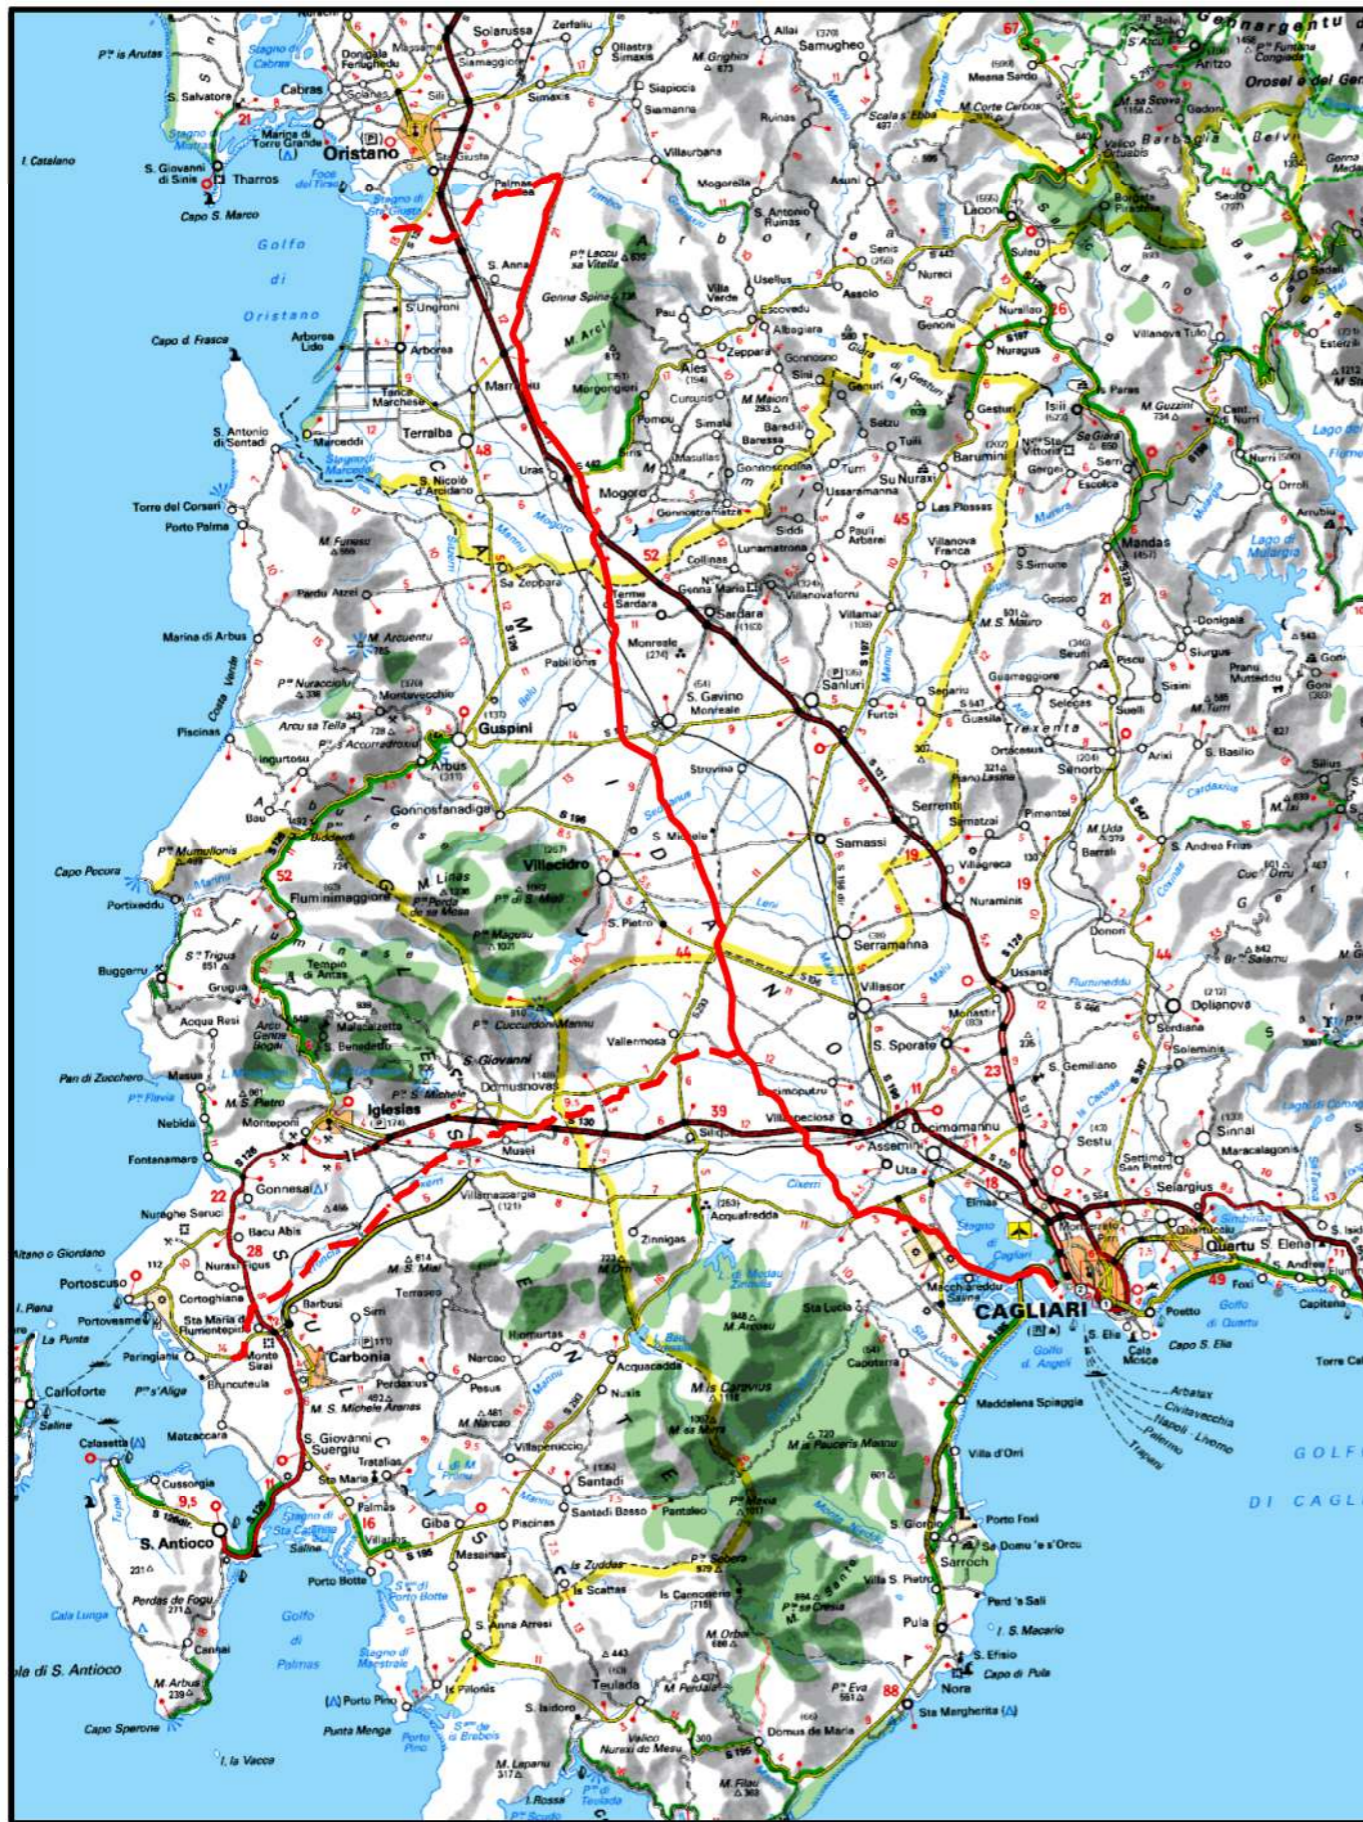

COROGRAFIA Scala 1:500.000

01	2006/2018	REVISIONE	F. CRISTOFARO	C. CASATI	V. FORLIVESI G. GIOVANNINI						
00	31/03/2017	EMISSIONE	F. CRISTOFARO	C. CASATI	V. FORLIVESI G. GIOVANNINI						
INDICE	DATA	REVISIONI	ELABORATO	VERIFICATO	APPROVATO						
			PROGETTISTA  Rif TPIDL 073670-010-DW-3252-101 TECHNIP ITALY DIREZIONE LAVORI S.p.A.								
Dis. PG-TP-101			Fg. 1 di 27								
Metanodotto: METANIZZAZIONE SARDEGNA MET.: CAGLIARI - PALMAS ARBOREA DN 650 (26") DP 75 bar			Comm.								
TRACCIATO DI PROGETTO			Sostituisce il Sostituito dal								
INDICE			<table border="1"> <tr> <td>0</td> <td></td> <td></td> <td></td> <td></td> <td></td> </tr> </table>			0					
0											
Scala 1:10000											

Progetto:

METANIZZAZIONE SARDEGNA
MET. CAGLIARI – PALMAS ARBOREA
DN 650 (26") DP 75 bar
TRACCIATO DI PROGETTO


01	2006/2018	REVISIONE	F. CRISTOFARO	C. CASATI	V. FORLIVESTI G. GIOVANNINI	
00	31/03/2017	EMISSIONE	F. CRISTOFARO	C. CASATI	V. FORLIVESTI G. GIOVANNINI	
INDICE	DATA	R E V I S I O N I		ELABORATO	VERIFICATO	APPROVATO

Foglio
2
di 27
Scala
1:10000

		PG-TP-101
Rif. TPIDL: 073670-010-DW-3252-101 TECHNIP ITALY DIREZIONE LAVORI S.p.A.		Comm.

C.T.R. F. 557140


C.T.R. F. 557130

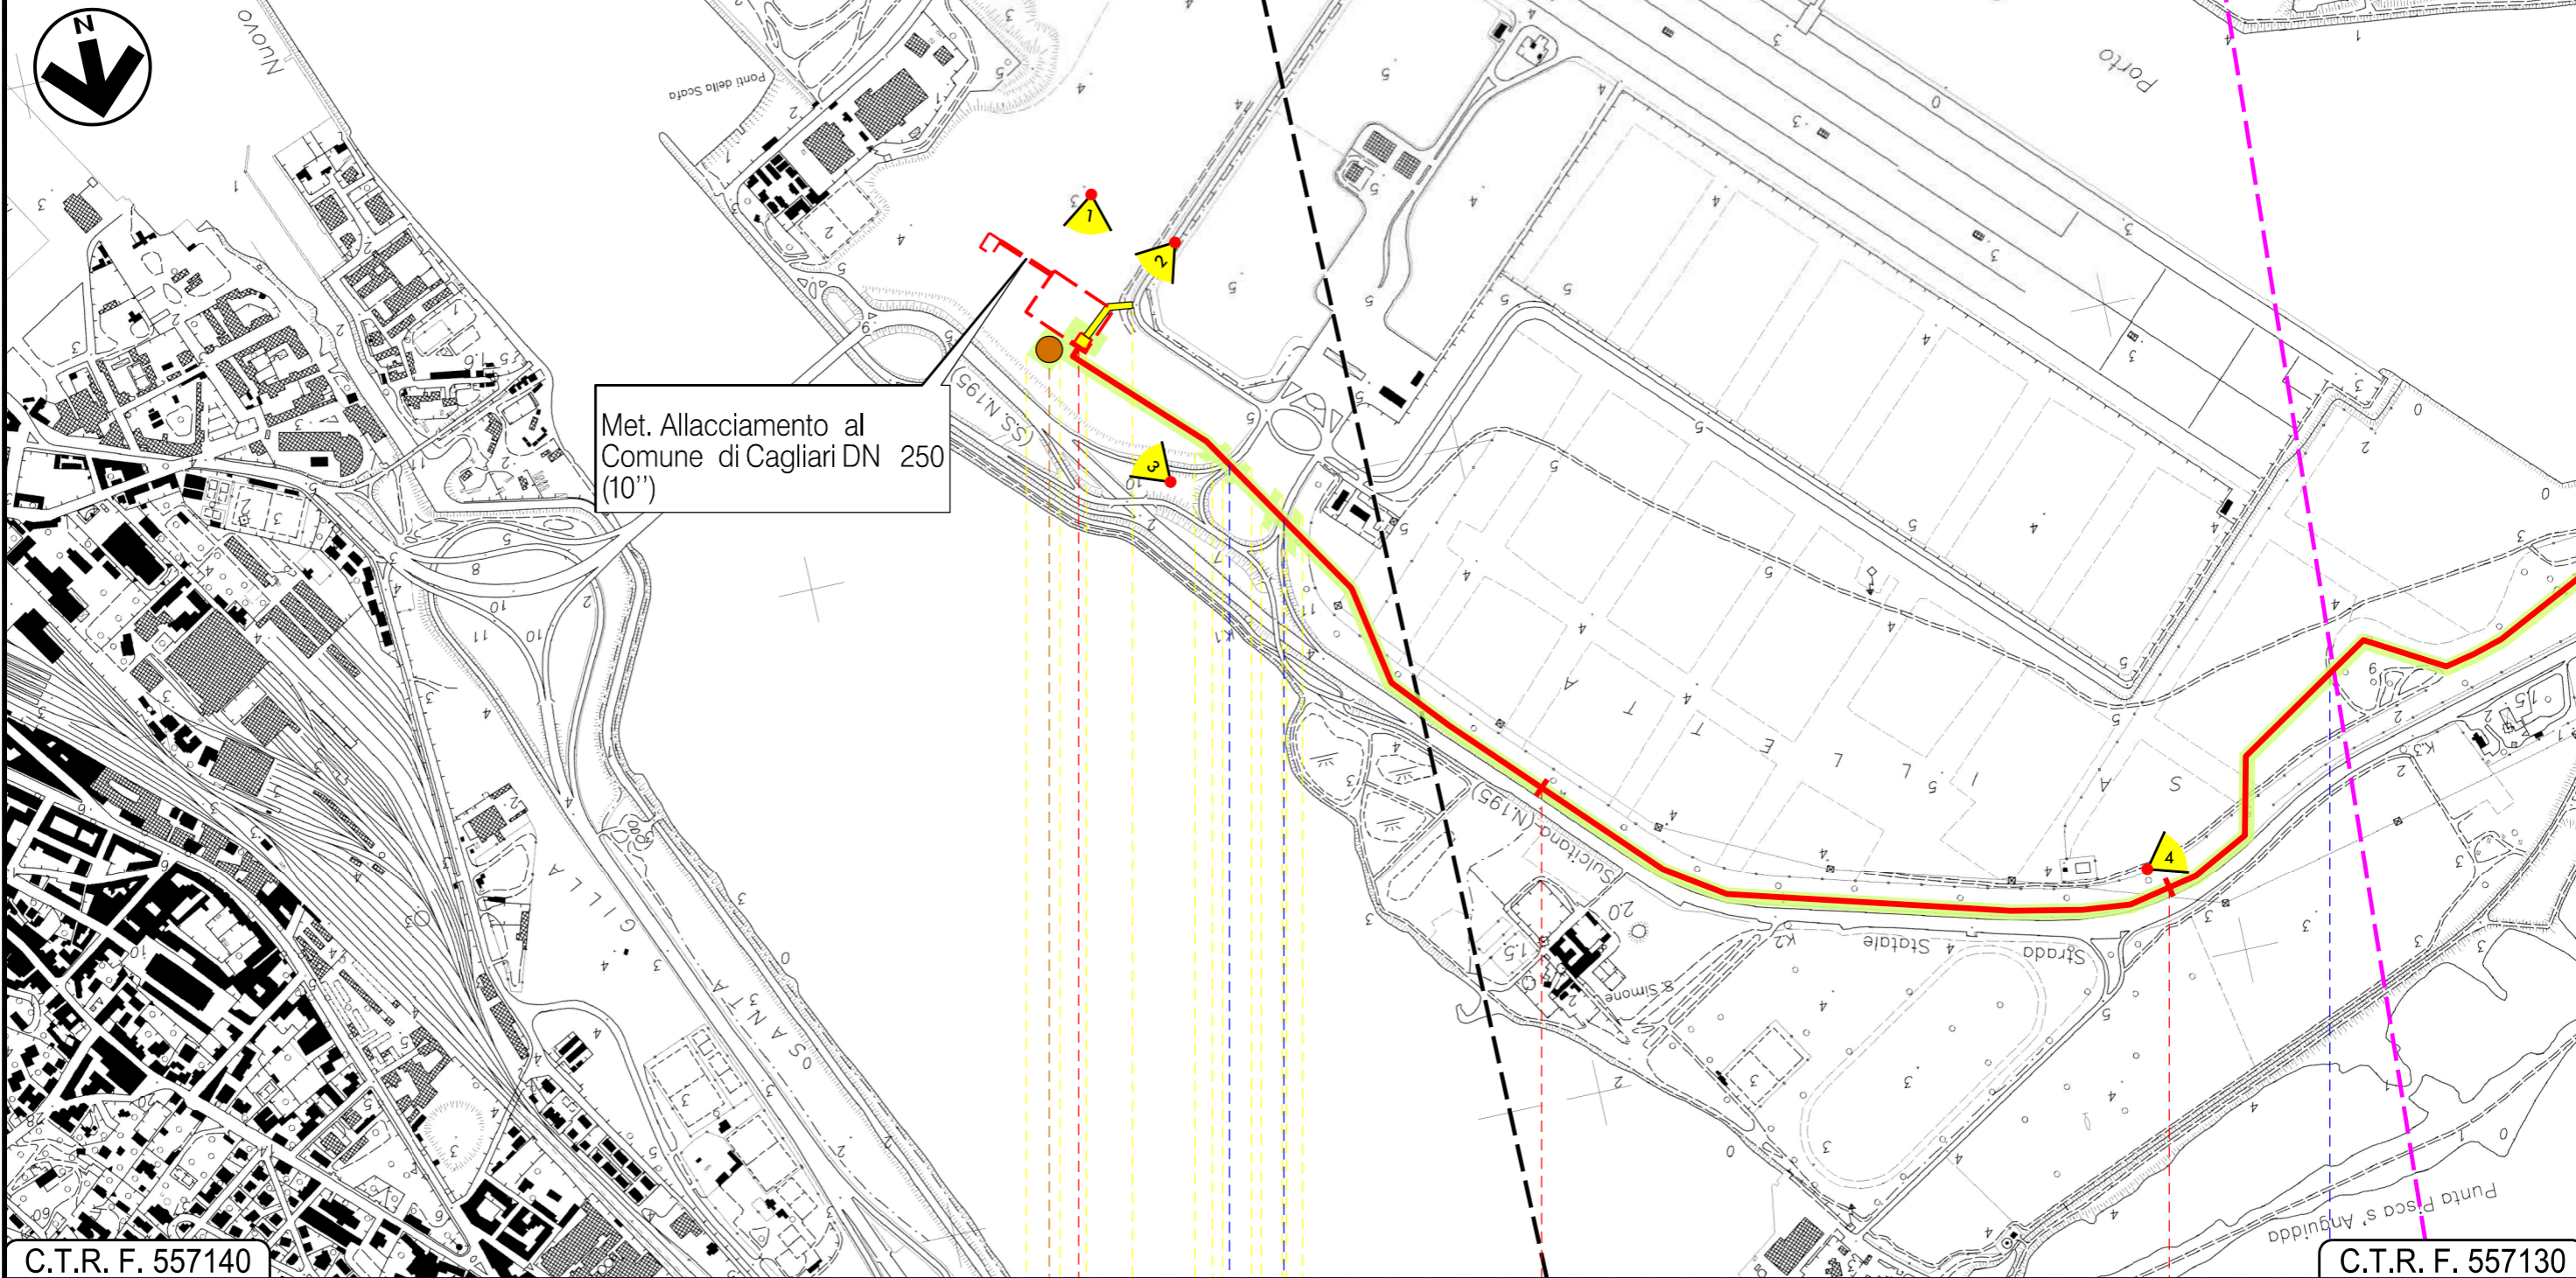

Met. Allacciamento al
Comune di Cagliari DN 250
(10")

C.T.R. F. 557140

C.T.R. F. 557130

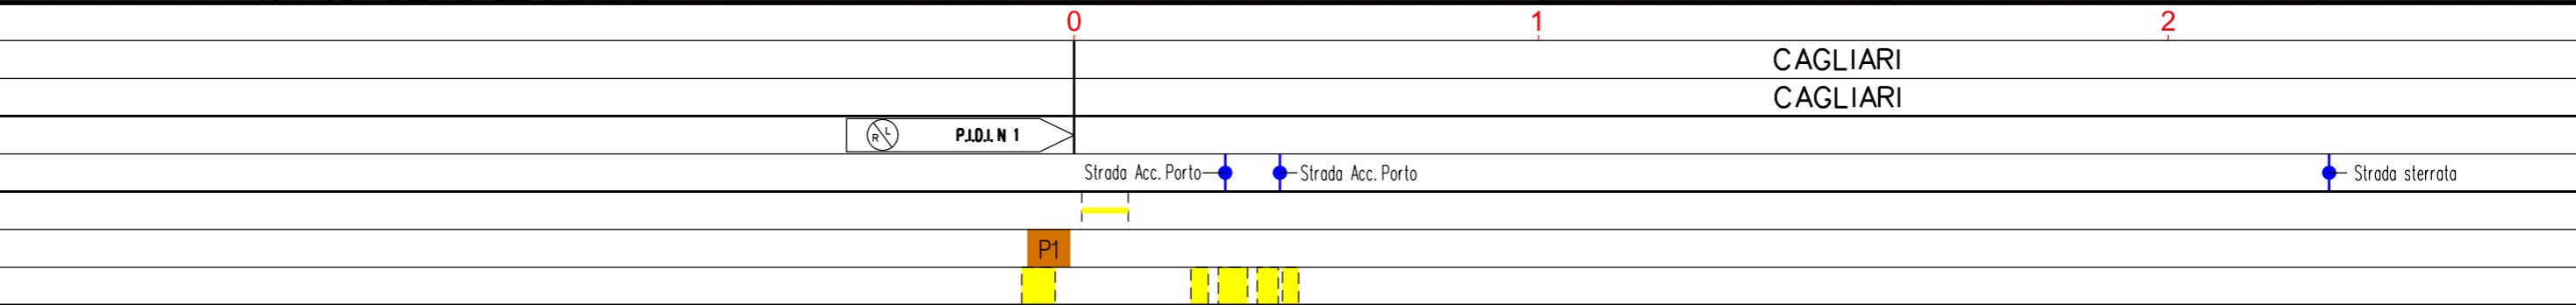

INTE
C. 172500 FrM

Progetto:

METANIZZAZIONE SARDEGNA
MET. CAGLIARI – PALMAS ARBOREA
DN 650 (26") DP 75 bar
TRACCIATO DI PROGETTO

01	2006/2018	REVISIONE	F. CRISTOFARO	C. CASATI	V. FORLIVESI G. GIOVANNINI
00	31/03/2017	EMISSIONE	F. CRISTOFARO	C. CASATI	V. FORLIVESI G. GIOVANNINI
INDICE	DATA	REVISIONI	ELABORATO	VERIFICATO	APPROVATO


Foglio
4
di 27
Scala
1:10000

snam **TechnipFMC**
Rif TPIDL 073670-010-DW-3252-101
TECHNIP ITALY DIREZIONE LAVORI S.p.A.

PG-TP-101
Comm.

C.T.R. F. 557130

C.T.R. F. 556160

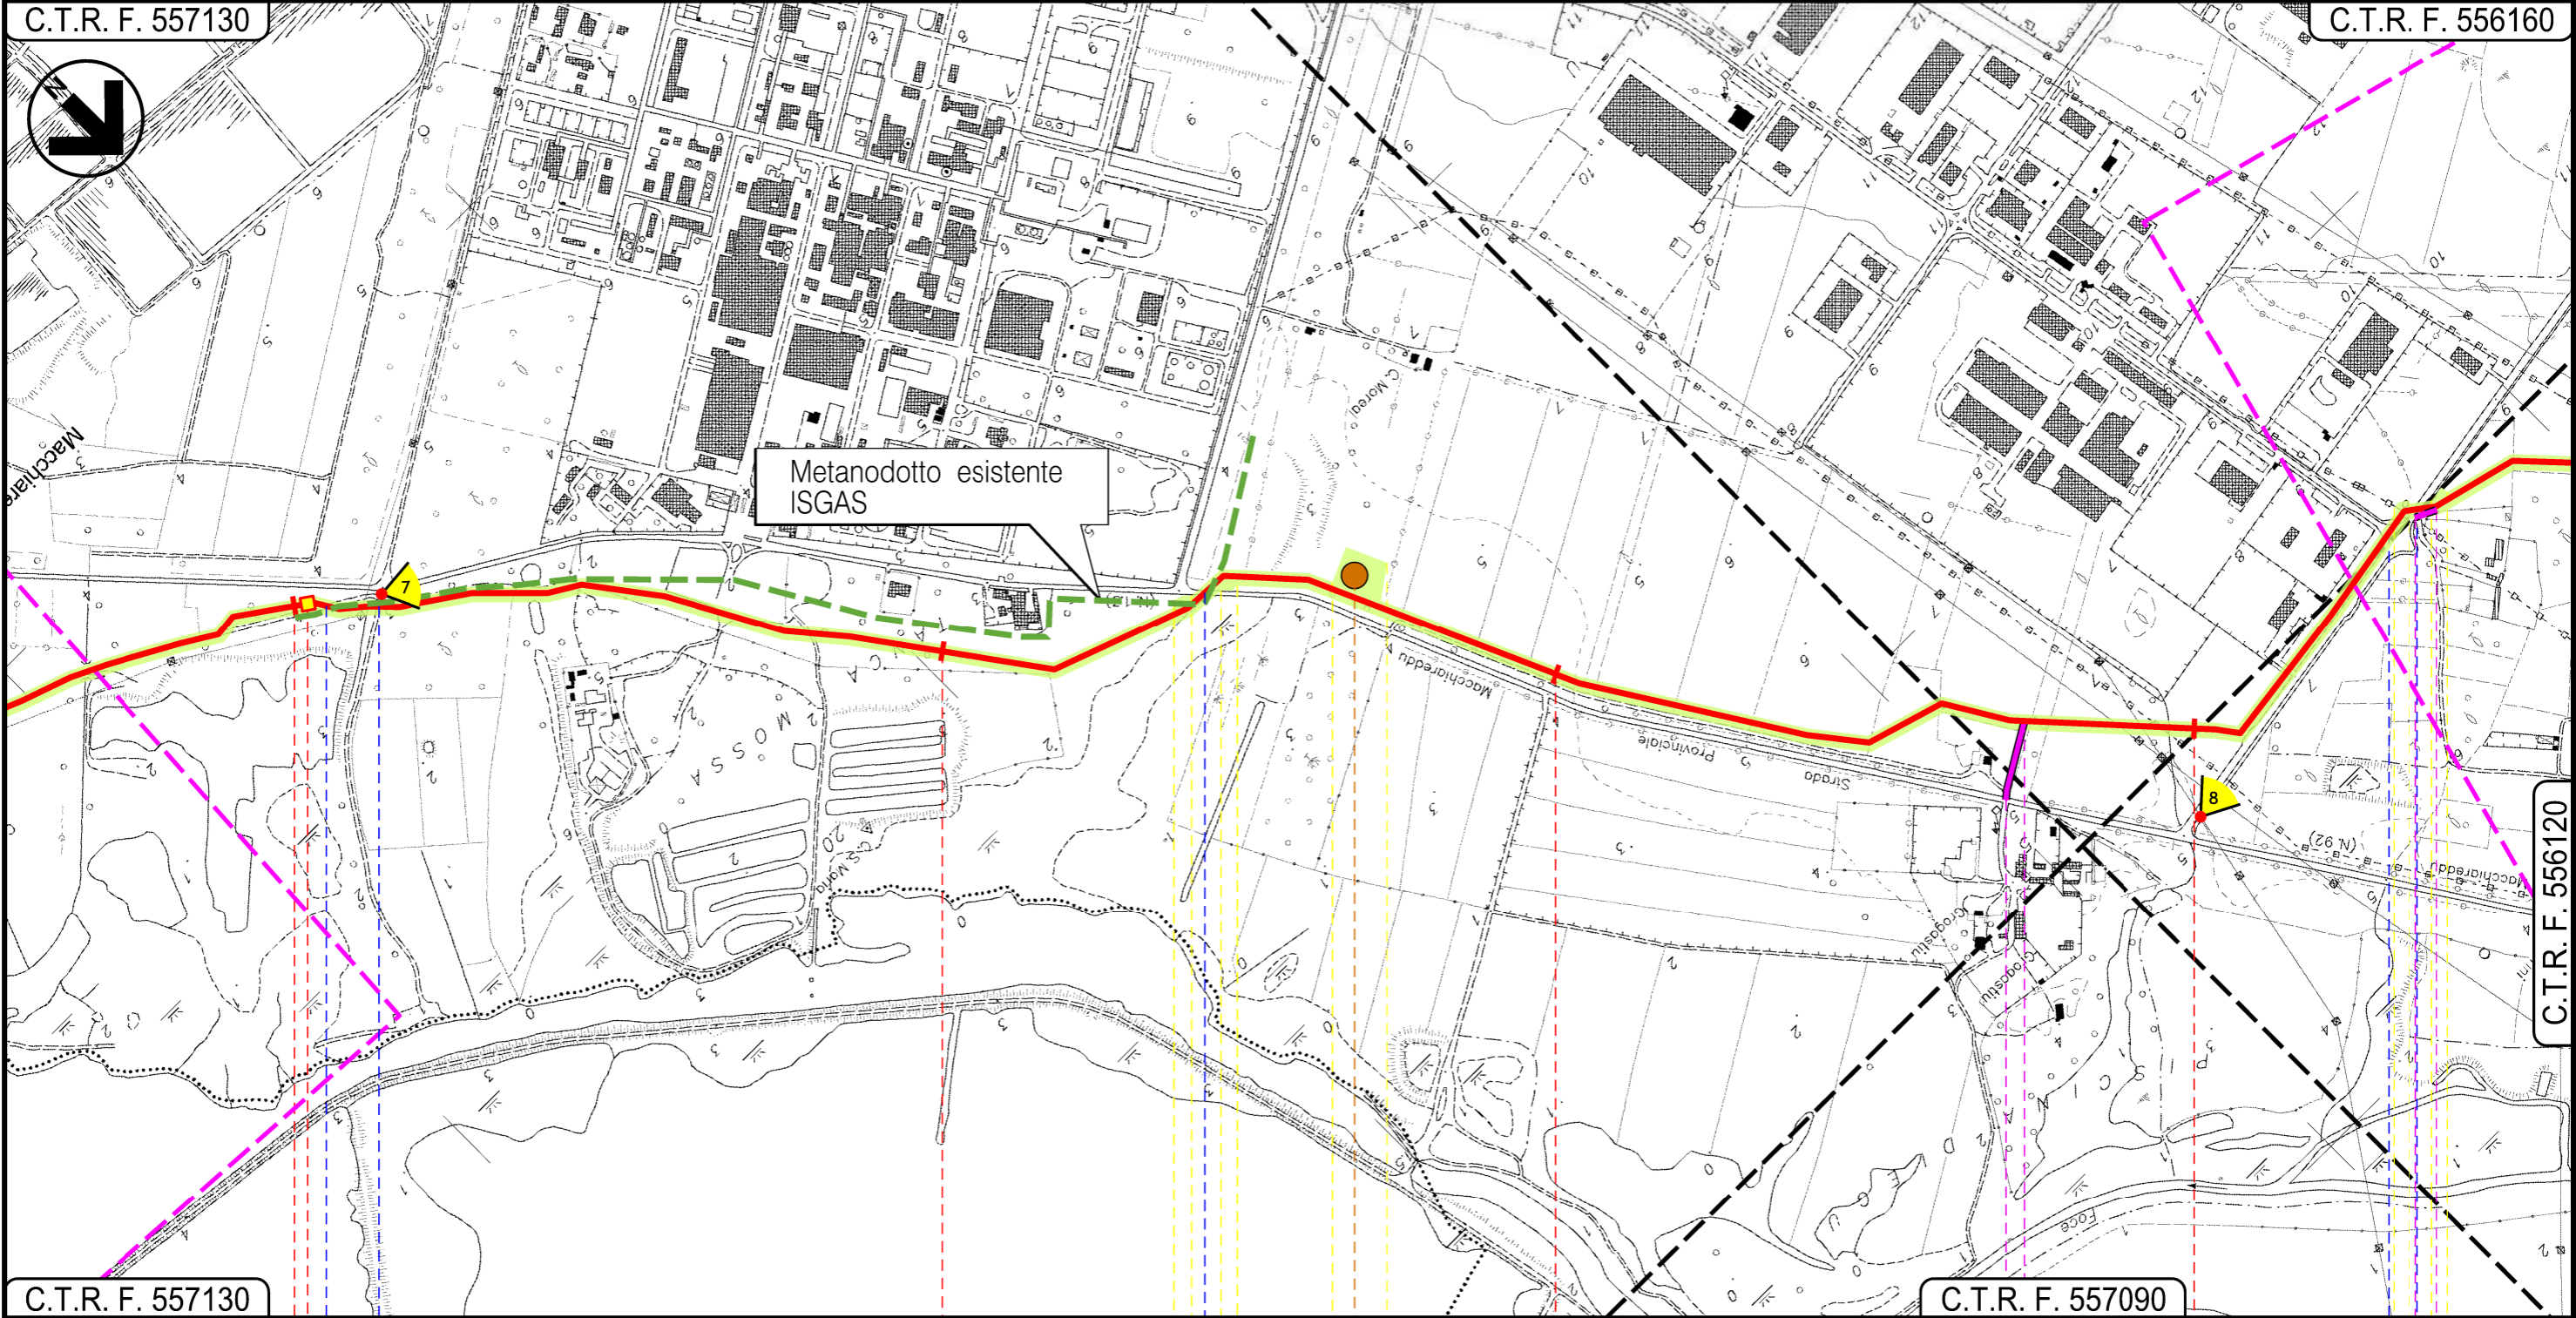


C.T.R. F. 557130

C.T.R. F. 557090

C.T.R. F. 556120

ASSEMINI
CAGLIARI

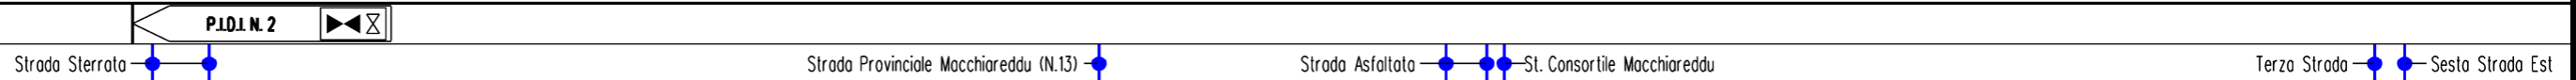

P2

Progetto:


METANIZZAZIONE SARDEGNA
MET. CAGLIARI - PALMAS ARBOREA
DN 650 (26") DP 75 bar
TRACCIATO DI PROGETTO

01	2006/2018	REVISIONE	F. CRISTOFARO	C. CASATI	V. FORLIVESI G. GIOVANNINI
00	31/03/2017	EMISSIONE	F. CRISTOFARO	C. CASATI	V. FORLIVESI G. GIOVANNINI
INDICE	DATA	R E V I S I O N I			ELABORATO
		TechnipFMC			PG-TP-101
		Rif. TPIDL: 073670-010-DW-3252-101 TECHNIP ITALY DIREZIONE LAVORI S.p.A.			Comm.

Foglio
5
di 27
Scala
1:10000

C.T.R. F. 556160

C.T.R. F. 556120

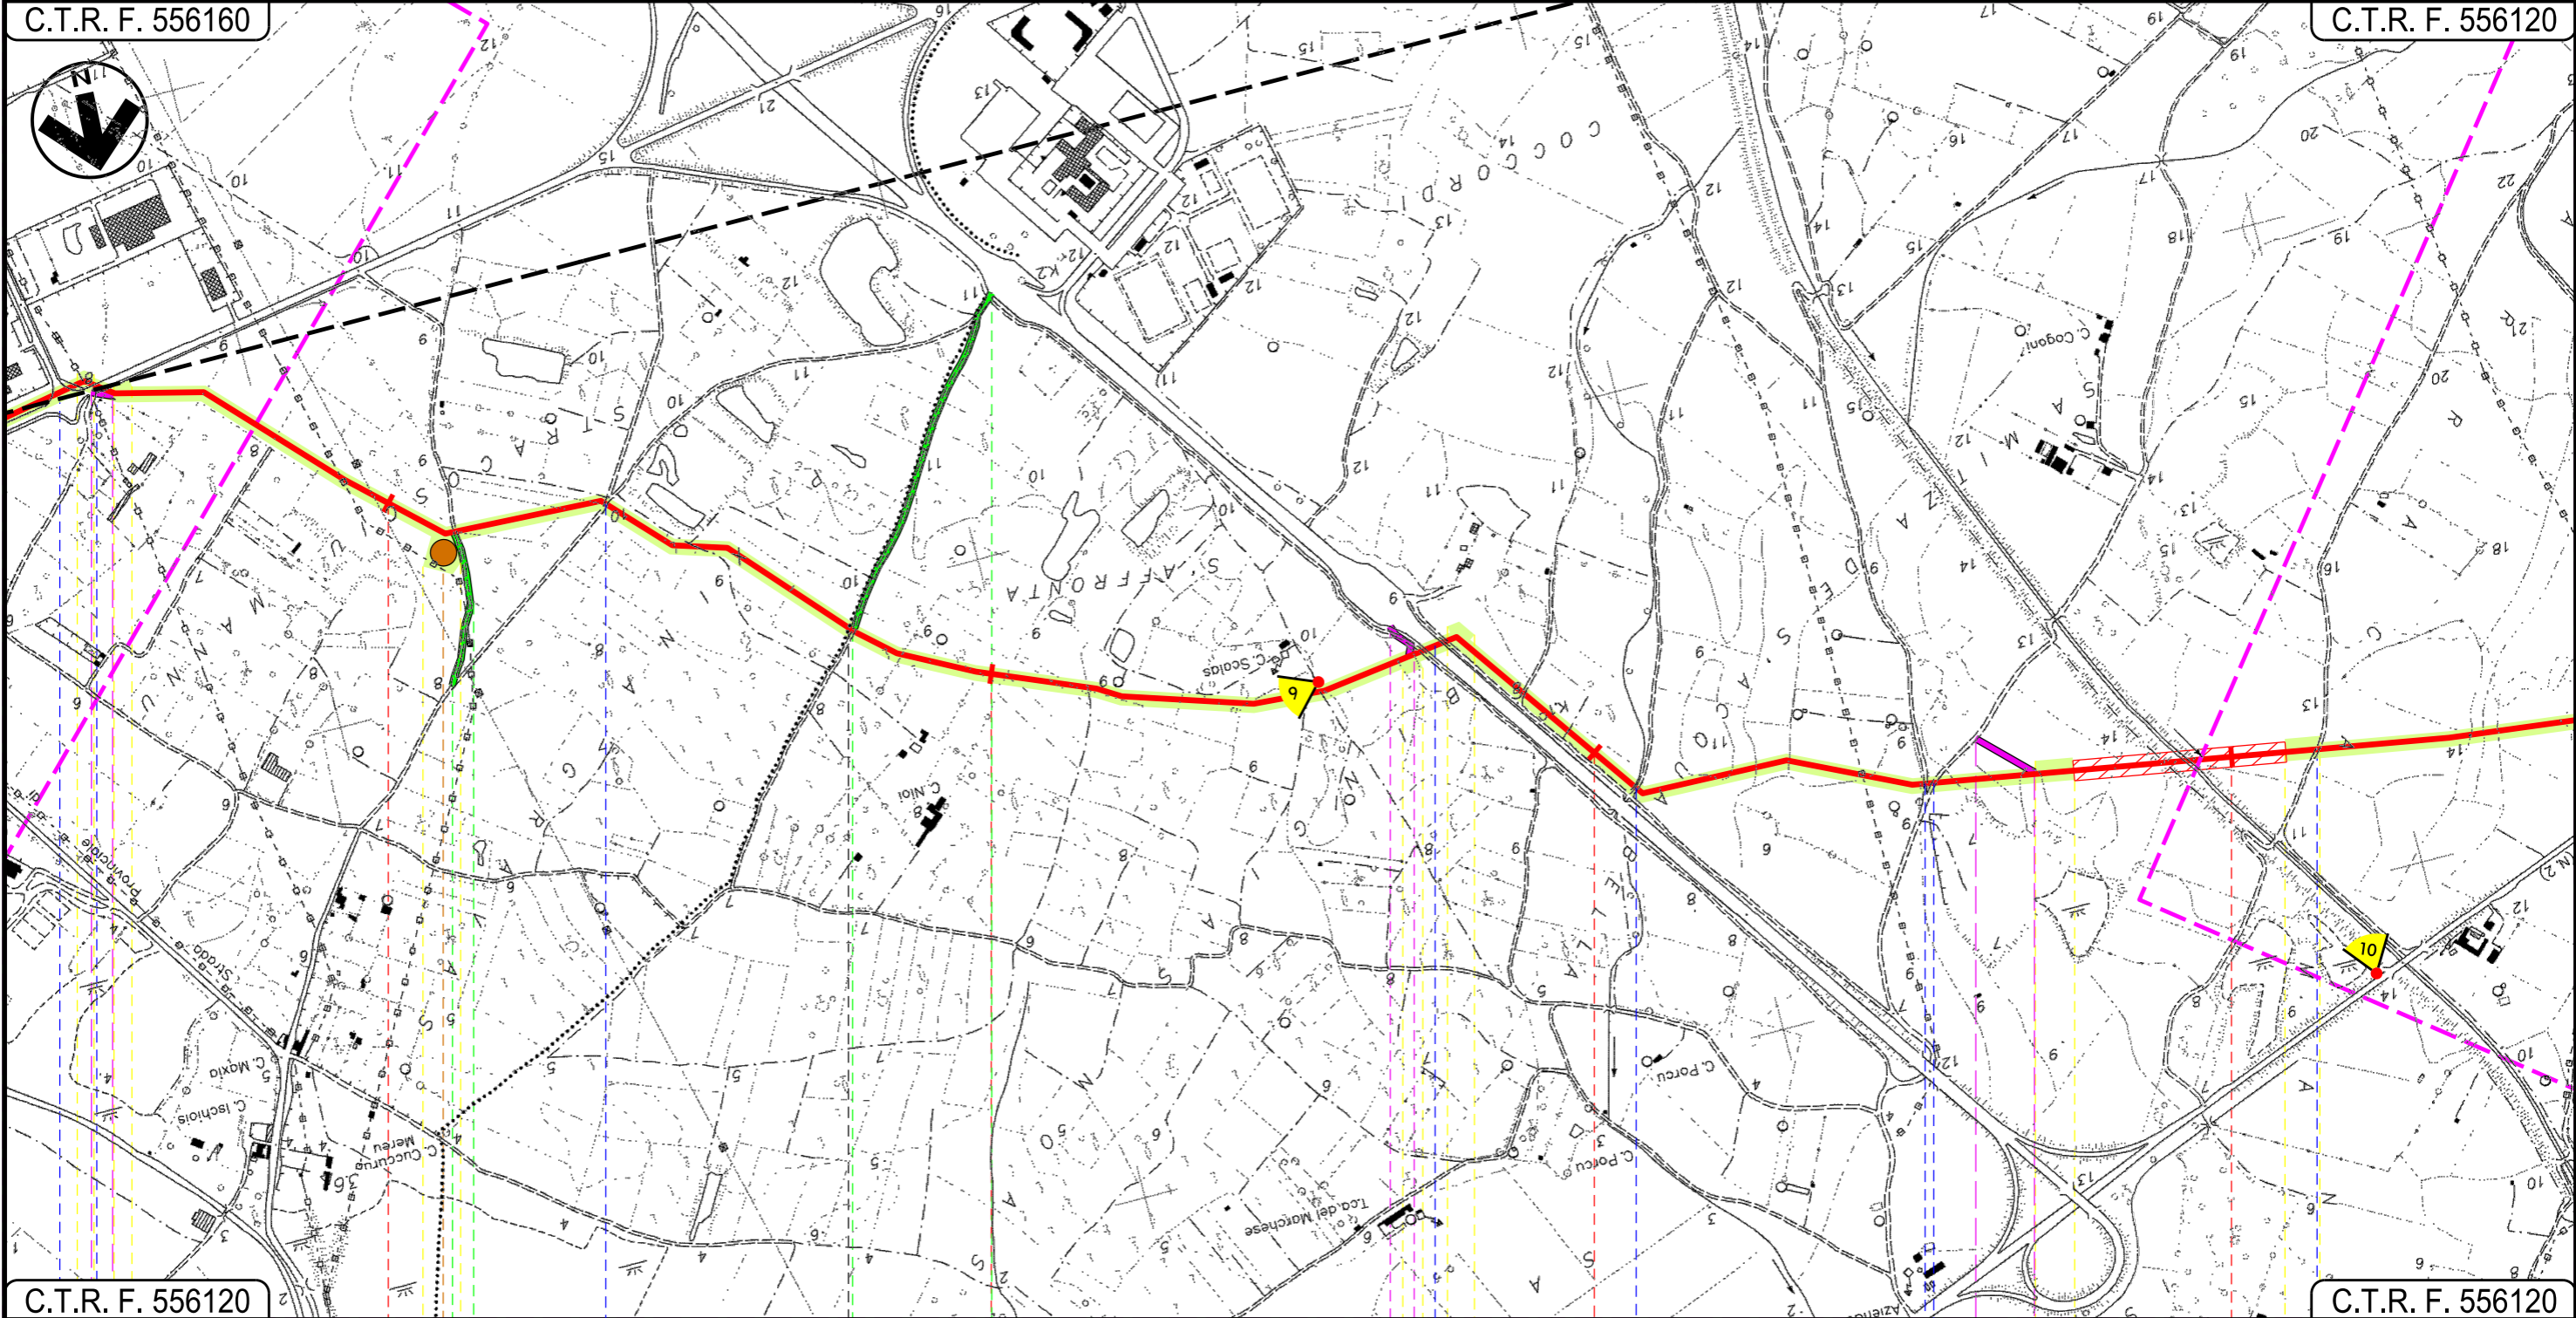


C.T.R. F. 556120

C.T.R. F. 556120

11 12 13 14

ASSEMINI UTA CAGLIARI

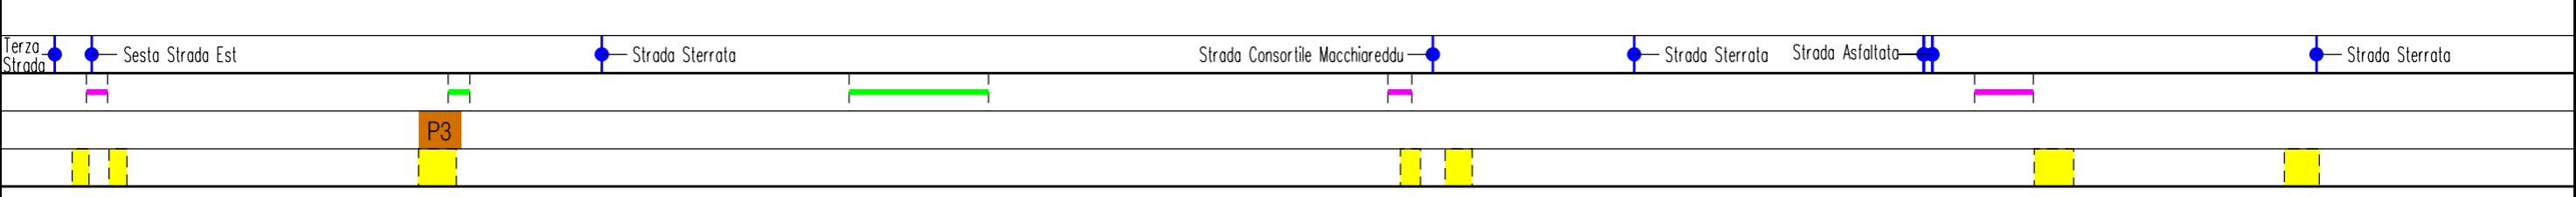

Progetto:

METANIZZAZIONE SARDEGNA
MET. CAGLIARI – PALMAS ARBOREA
DN 650 (26") DP 75 bar

TRACCIATO DI PROGETTO

01	2006/2018	REVISIONE	F. CRISTOFARO	C. CASATI	V. FORLIVESTI G. GIOVANNINI
00	31/03/2017	EMISSIONE	F. CRISTOFARO	C. CASATI	V. FORLIVESTI G. GIOVANNINI
INDICE	DATA	REVISIONI			ELABORATO

Foglio
6
di 27
Scala
1:10000

snam


TechnipFMC
Rif. TPIDL: 073670-010-DW-3252-101
TECHNIP ITALY DIREZIONE LAVORI S.p.A.

PG-TP-101

Comm.

C.T.R. F. 556120

C.T.R. F. 556110

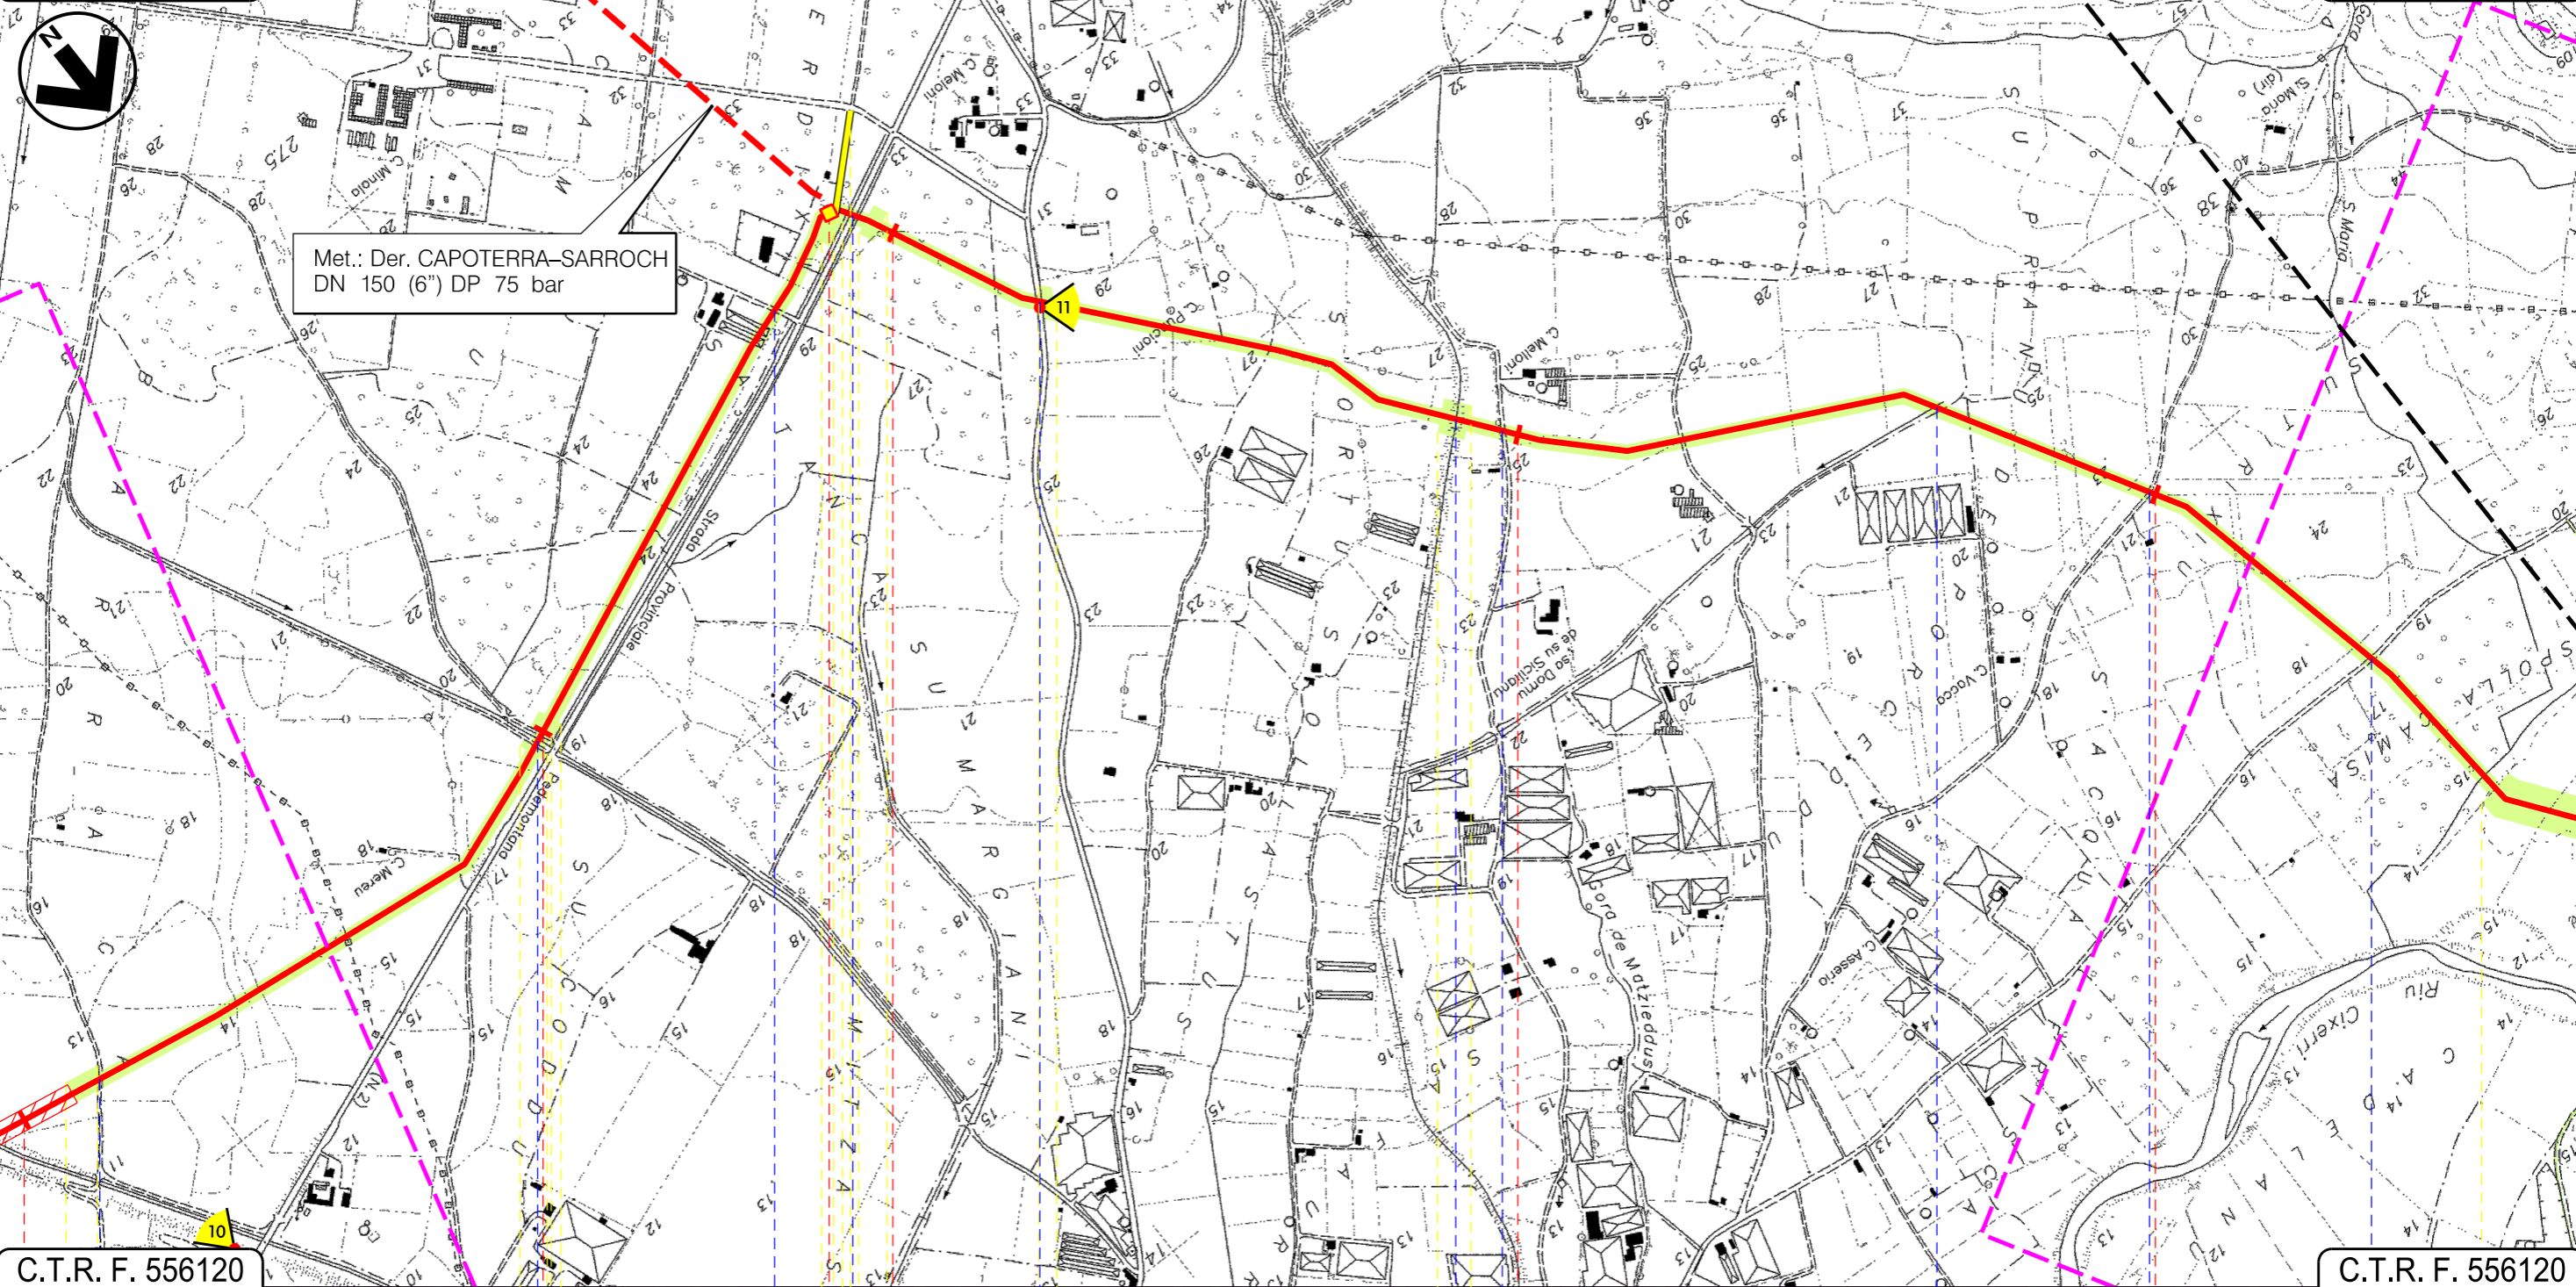

C.T.R. F. 556120

C.T.R. F. 556120

14 15 16 17 18

UTA
CAGLIARI

P.I.D.I. N 3									
Strada Sterrata	Canale cls	Strada bianca	S.P. 2	Strada Asfaltata	Canale	Strada Sterrata	Canale	Strada Sterrata	Strada Comune


Progetto:

METANIZZAZIONE SARDEGNA
MET. CAGLIARI - PALMAS ARBOREA
DN 650 (26") DP 75 bar
TRACCIATO DI PROGETTO

01	2006/2018	REVISIONE	F. CRISTOFARO	C. CASATI	V.FORLIVESTI G.GIOVANNINI
00	31/03/2017	EMISSIONE	F. CRISTOFARO	C. CASATI	V.FORLIVESTI G.GIOVANNINI
INDICE	DATA	REVISIONI	ELABORATO	VERIFICATO	APPROVATO
			 Rif. TPIDL: 073670-010-DW-3252-101 TECHNIP ITALY DIREZIONE LAVORI S.p.A.		
			Comm.		

Foglio
7
di 27
Scala
1:10000

C.T.R. F. 556110

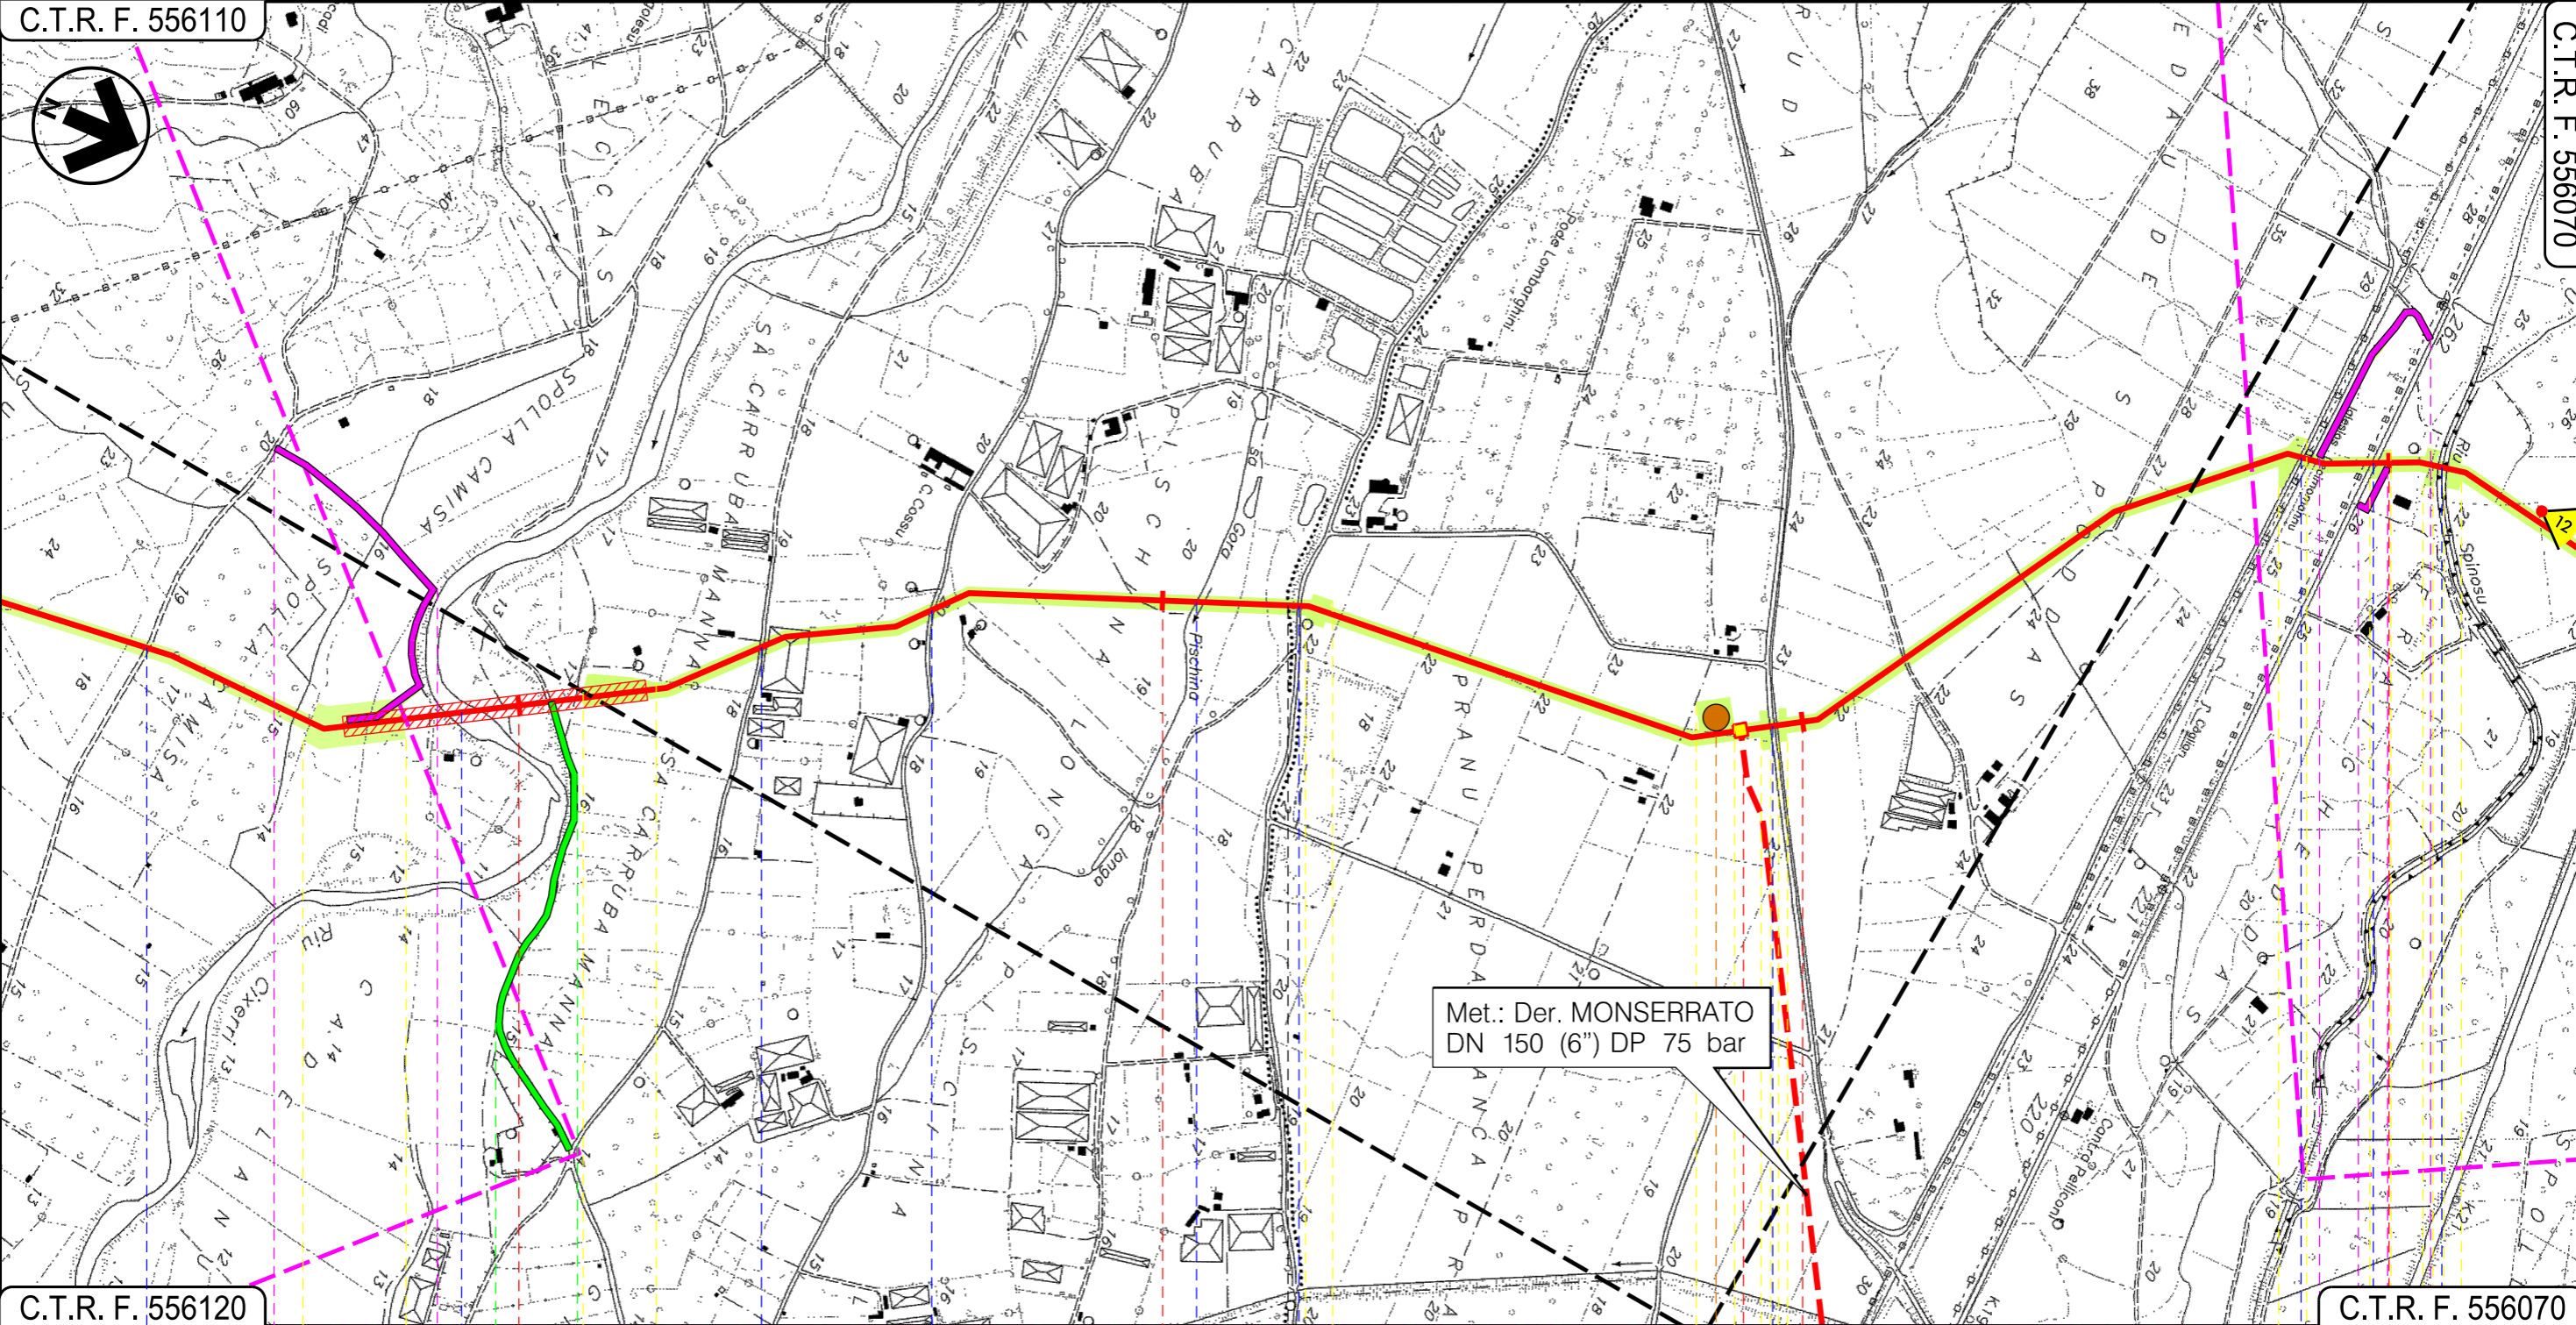


C.T.R. F. 556120

C.T.R. F. 556070

19 20 21 22

UTA
CAGLIARI

VILLASPECIOSA
SUD SARDEGNA

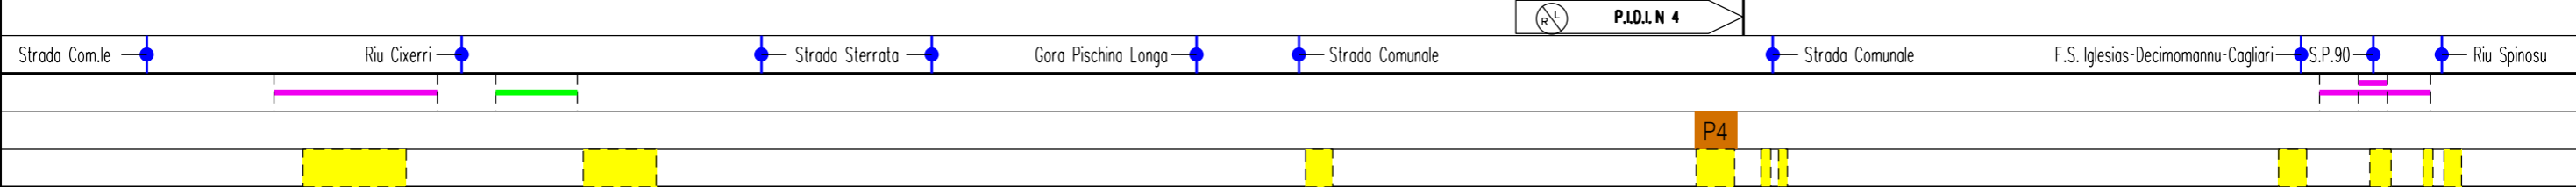

01

Progetto:

METANIZZAZIONE SARDEGNA
MET. CAGLIARI - PALMAS ARBOREA
DN 650 (26") DP 75 bar
TRACCIATO DI PROGETTO

01	2006/2018	REVISIONE	F. CRISTOFARO	C. CASATI	V. FORLIVESTI G. GIOVANNINI	
00	31/03/2017	EMISSIONE	F. CRISTOFARO	C. CASATI	V. FORLIVESTI G. GIOVANNINI	
INDICE	DATA	R E V I S I O N I		ELABORATO	VERIFICATO	APPROVATO
			 Rif. TPIDL: 073670-010-DW-3252-101 TECHNIP ITALY DIREZIONE LAVORI S.p.A.		PG-TP-101	
					Comm.	

Foglio
8
di 27
Scala
1:10000

C.T.R. F. 556110

C.T.R. F. 556070



C.T.R. F. 556070

C.T.R. F. 556070

22

23


24

25

VILLASPECIOSA

SUD SARDEGNA

DECIMOPUTZU

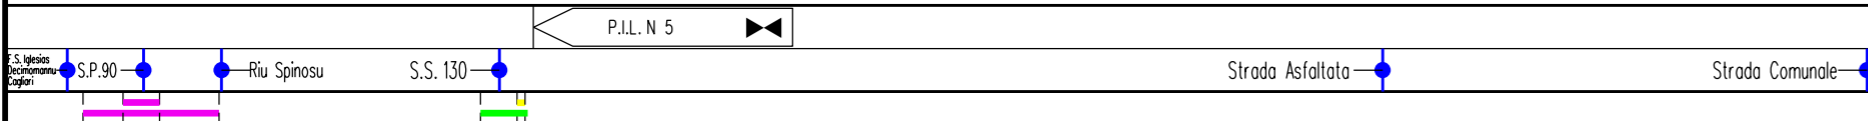

Progetto:


METANIZZAZIONE SARDEGNA
MET. CAGLIARI - PALMAS ARBOREA
DN 650 (26") DP 75 bar
TRACCIATO DI PROGETTO

01	2006/2018	REVISIONE	F. CRISTOFARO	C. CASATI	V. FORLIVESI G. GIOVANNINI
00	31/03/2017	EMISSIONE	F. CRISTOFARO	C. CASATI	V. FORLIVESI G. GIOVANNINI
INDICE	DATA	REVISIONI	ELABORATO	VERIFICATO	APPROVATO
			 Rif. TPIDL: 073670-010-DW-3252-101 TECHNIP ITALY DIREZIONE LAVORI S.p.A.		
			Comm.		

Foglio
09
di 27
Scala
1:10000

C.T.R. F. 556070

C.T.R. F. 556070

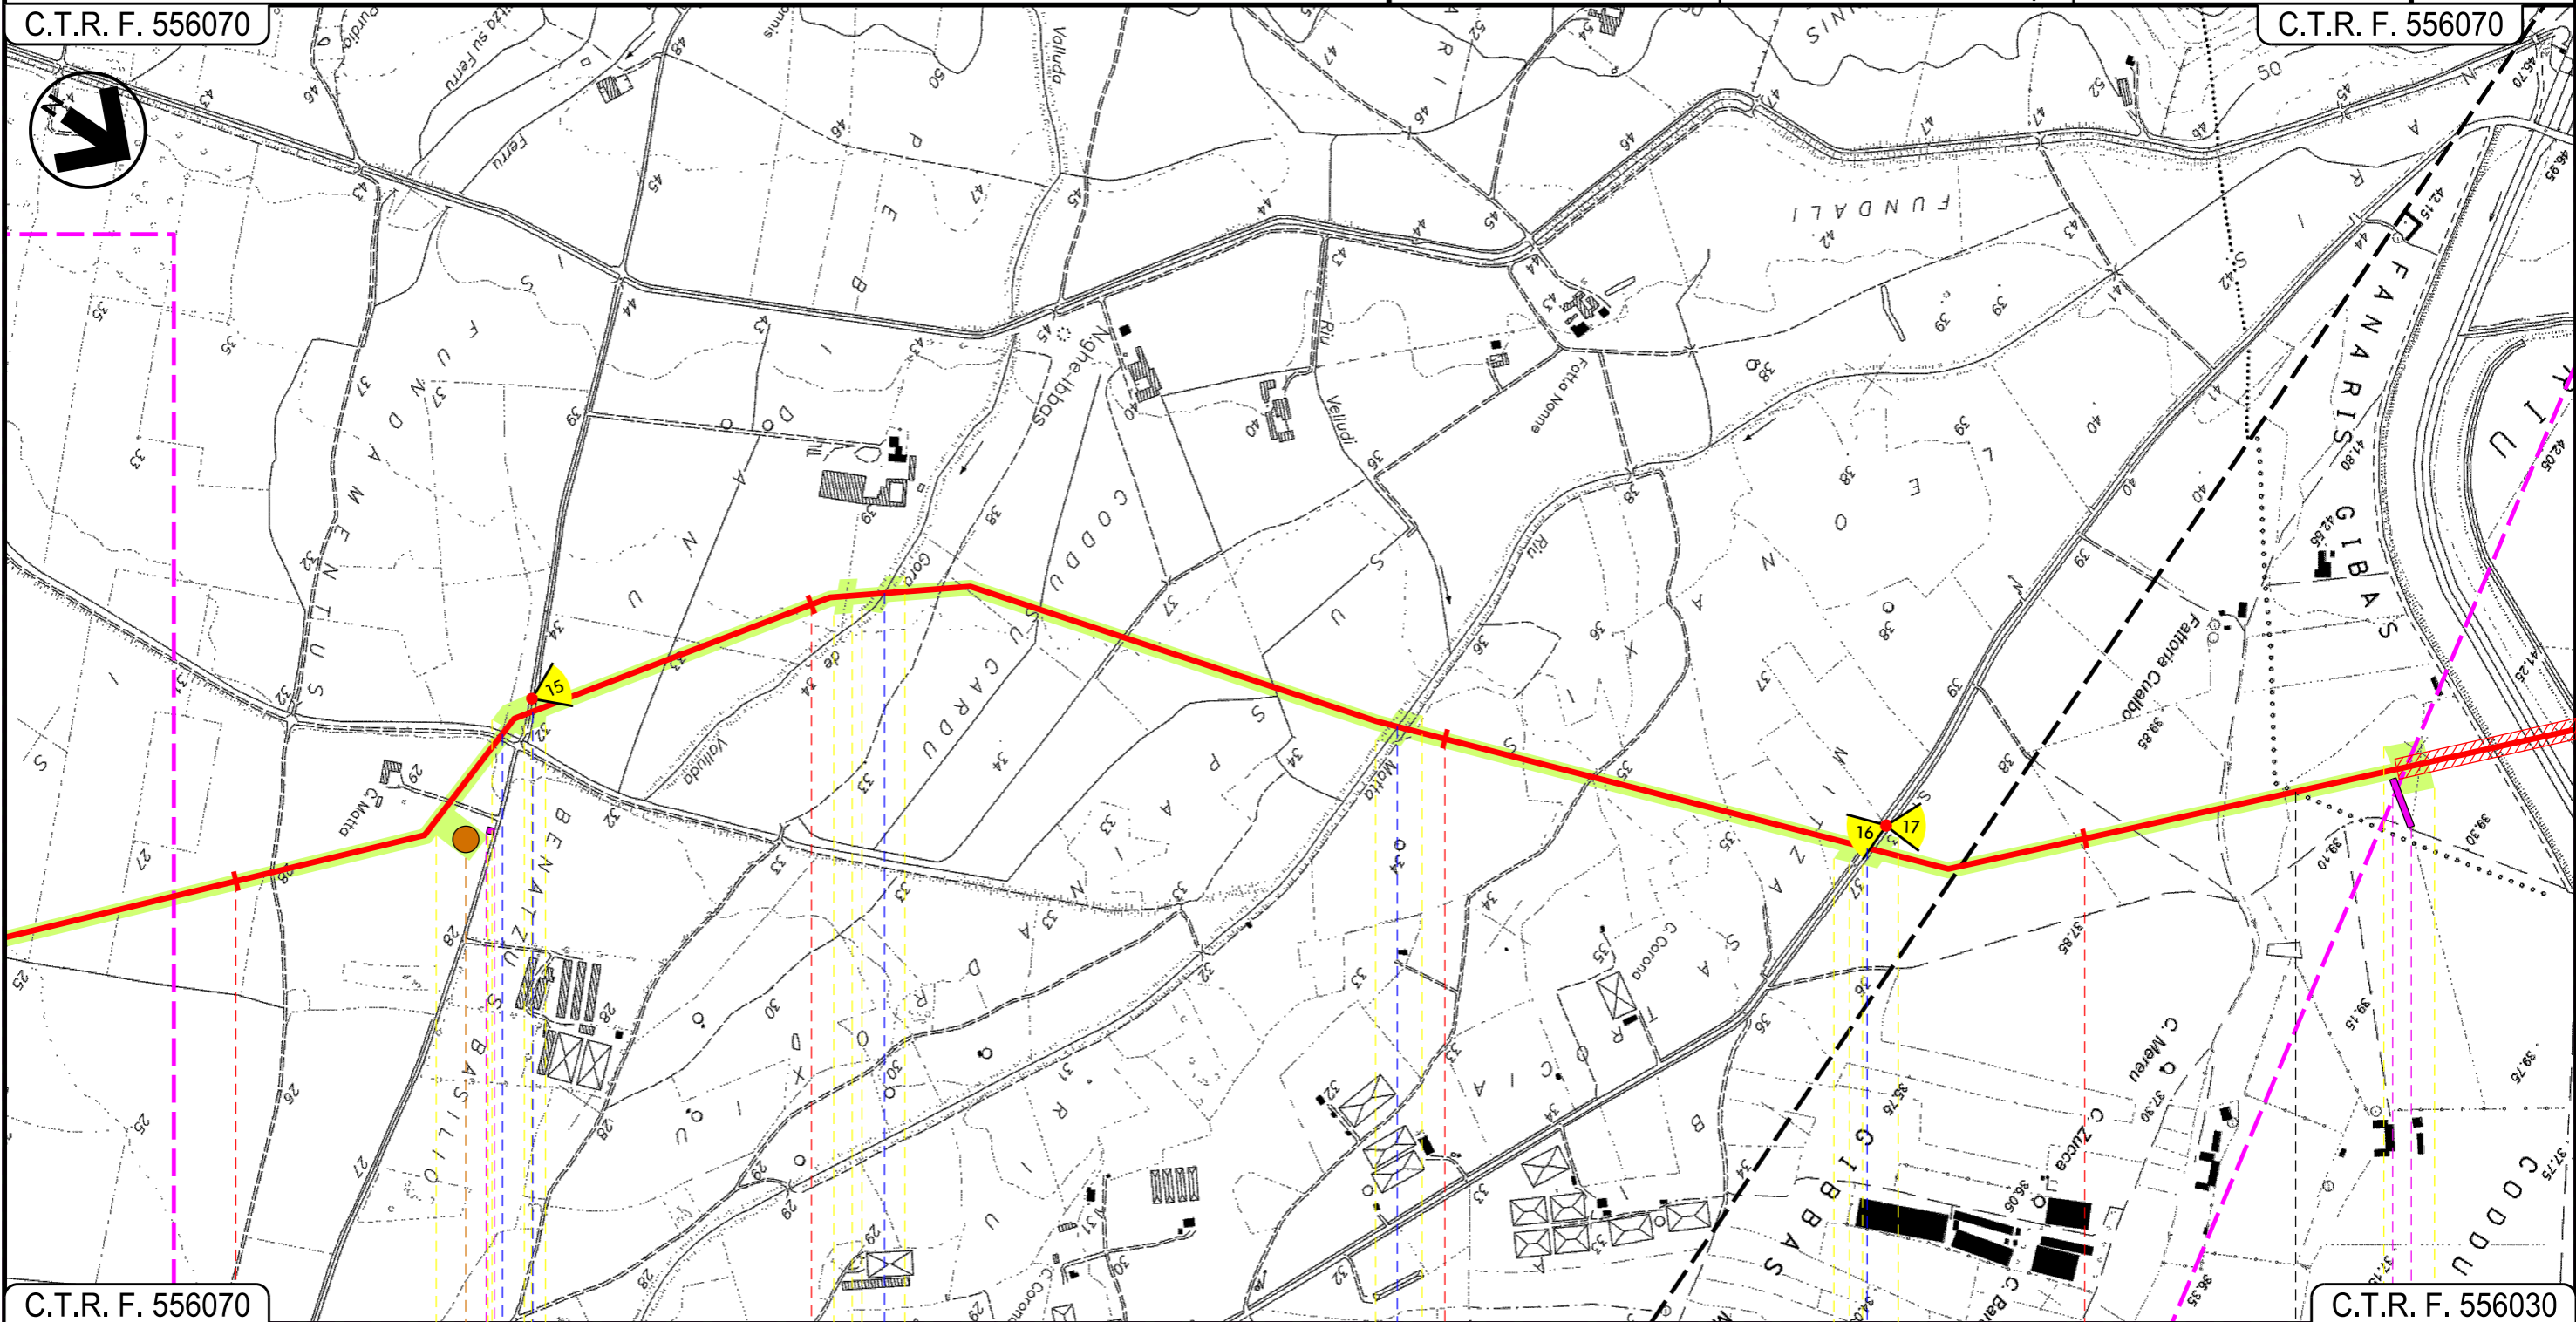

C.T.R. F. 556070

C.T.R. F. 556030

26

27

28

29

DECIMOPUTZU
SUD SARDEGNA

VALLERMOSA

Riu Spinosu — Strada Comunale

Gora de Valluda

Riu Motto

S.P. N.3

P5

02

03

INTE

Progetto:

METANIZZAZIONE SARDEGNA
MET. CAGLIARI – PALMAS ARBOREA
DN 650 (26") DP 75 bar


TRACCIATO DI PROGETTO

01	2006/2018	REVISIONE	F. CRISTOFARO	C. CASATI	V.FORLIVESI G.GIOVANNINI
00	31/03/2017	EMISSIONE	F. CRISTOFARO	C. CASATI	V.FORLIVESI G.GIOVANNINI
INDICE	DATA	REVISIONI	ELABORATO	VERIFICATO	APPROVATO
 			PG-TP-101		
			Rif. TPIDL: 073670-010-DW-3252-101 TECHNIP ITALY DIREZIONE LAVORI S.p.A.		

Foglio
10
di 27
Scala
1:10000

C.T.R. F. 556030

C.T.R. F. 556020

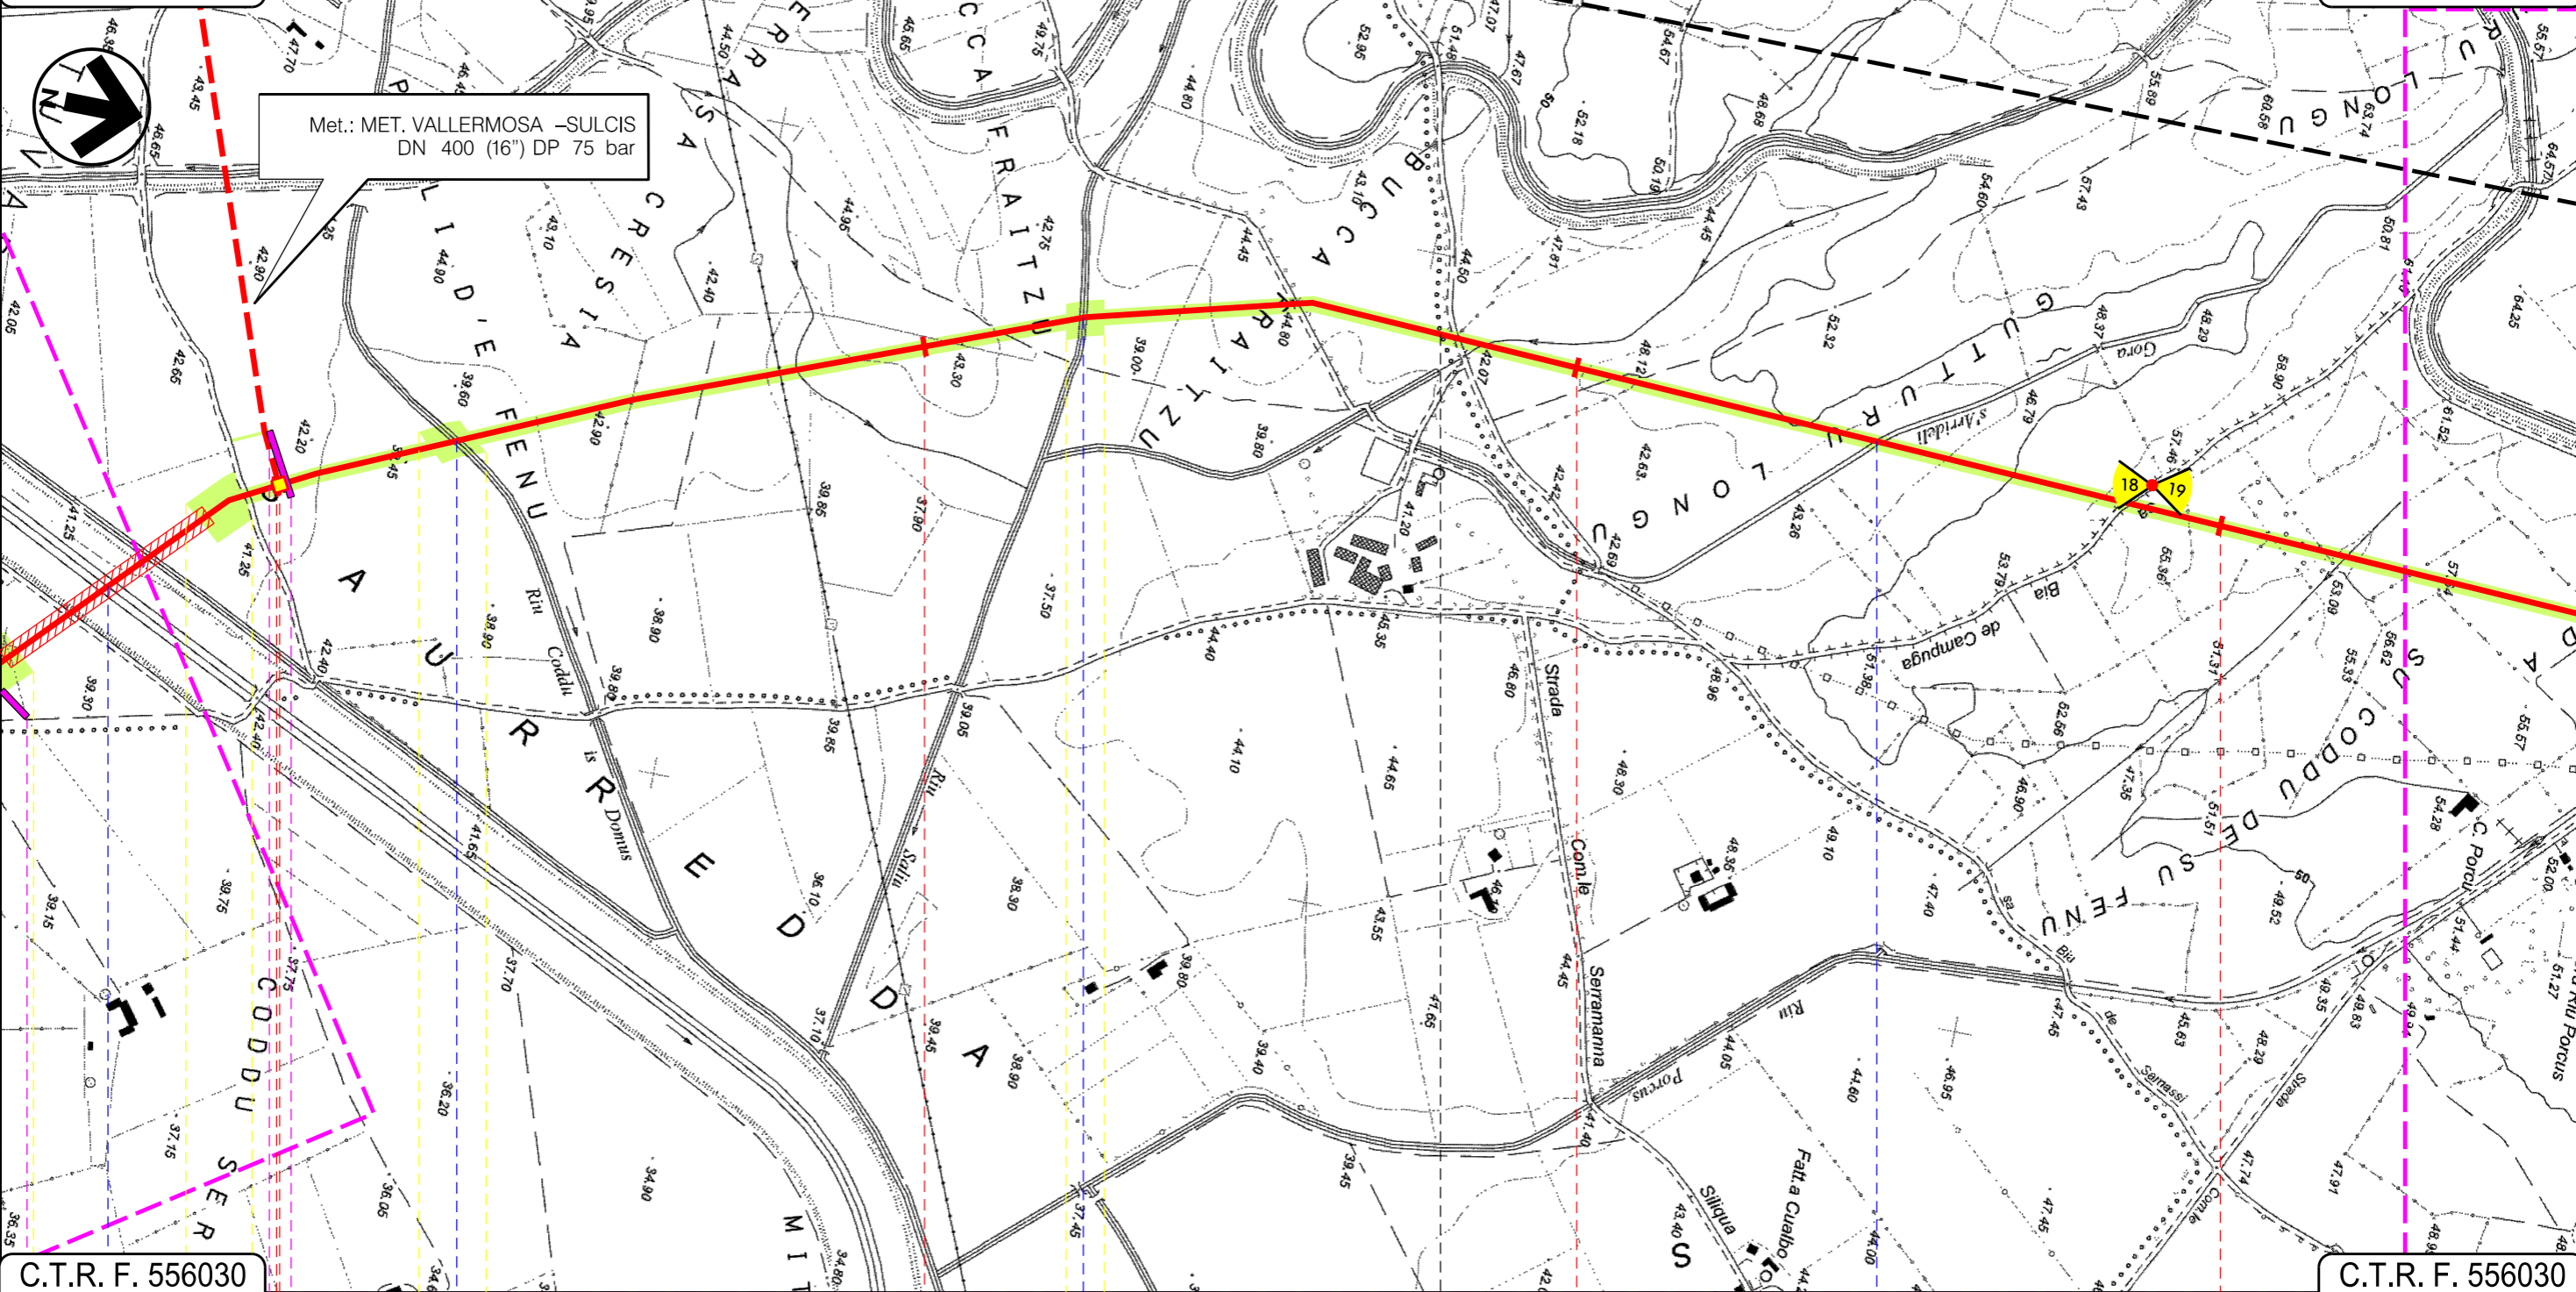

30 VALLERMOSA 31 32 VILLASOR 33

P.I.D.I. N 6

Riu Nou Riu Caddu is Domus Riu Saliu Gora s'Arrideli

04 05

Progetto:


METANIZZAZIONE SARDEGNA
MET. CAGLIARI - PALMAS ARBOREA
DN 650 (26") DP 75 bar
TRACCIATO DI PROGETTO

01	2006/2018	REVISIONE	F. CRISTOFARO	C. CASATI	V. FORLIVESI G. GIOVANNINI
00	31/03/2017	EMISSIONE	F. CRISTOFARO	C. CASATI	V. FORLIVESI G. GIOVANNINI
INDICE	DATA	REVISIONI	ELABORATO	VERIFICATO	APPROVATO
 			PG-TP-101		
			Rif. TPIDL: 073670-010-DW-3252-101 TECHNIP ITALY DIREZIONE LAVORI S.p.A.		

Foglio
11
di 27
Scala
1:10000

C.T.R. F. 556020

C.T.R. F. 547140

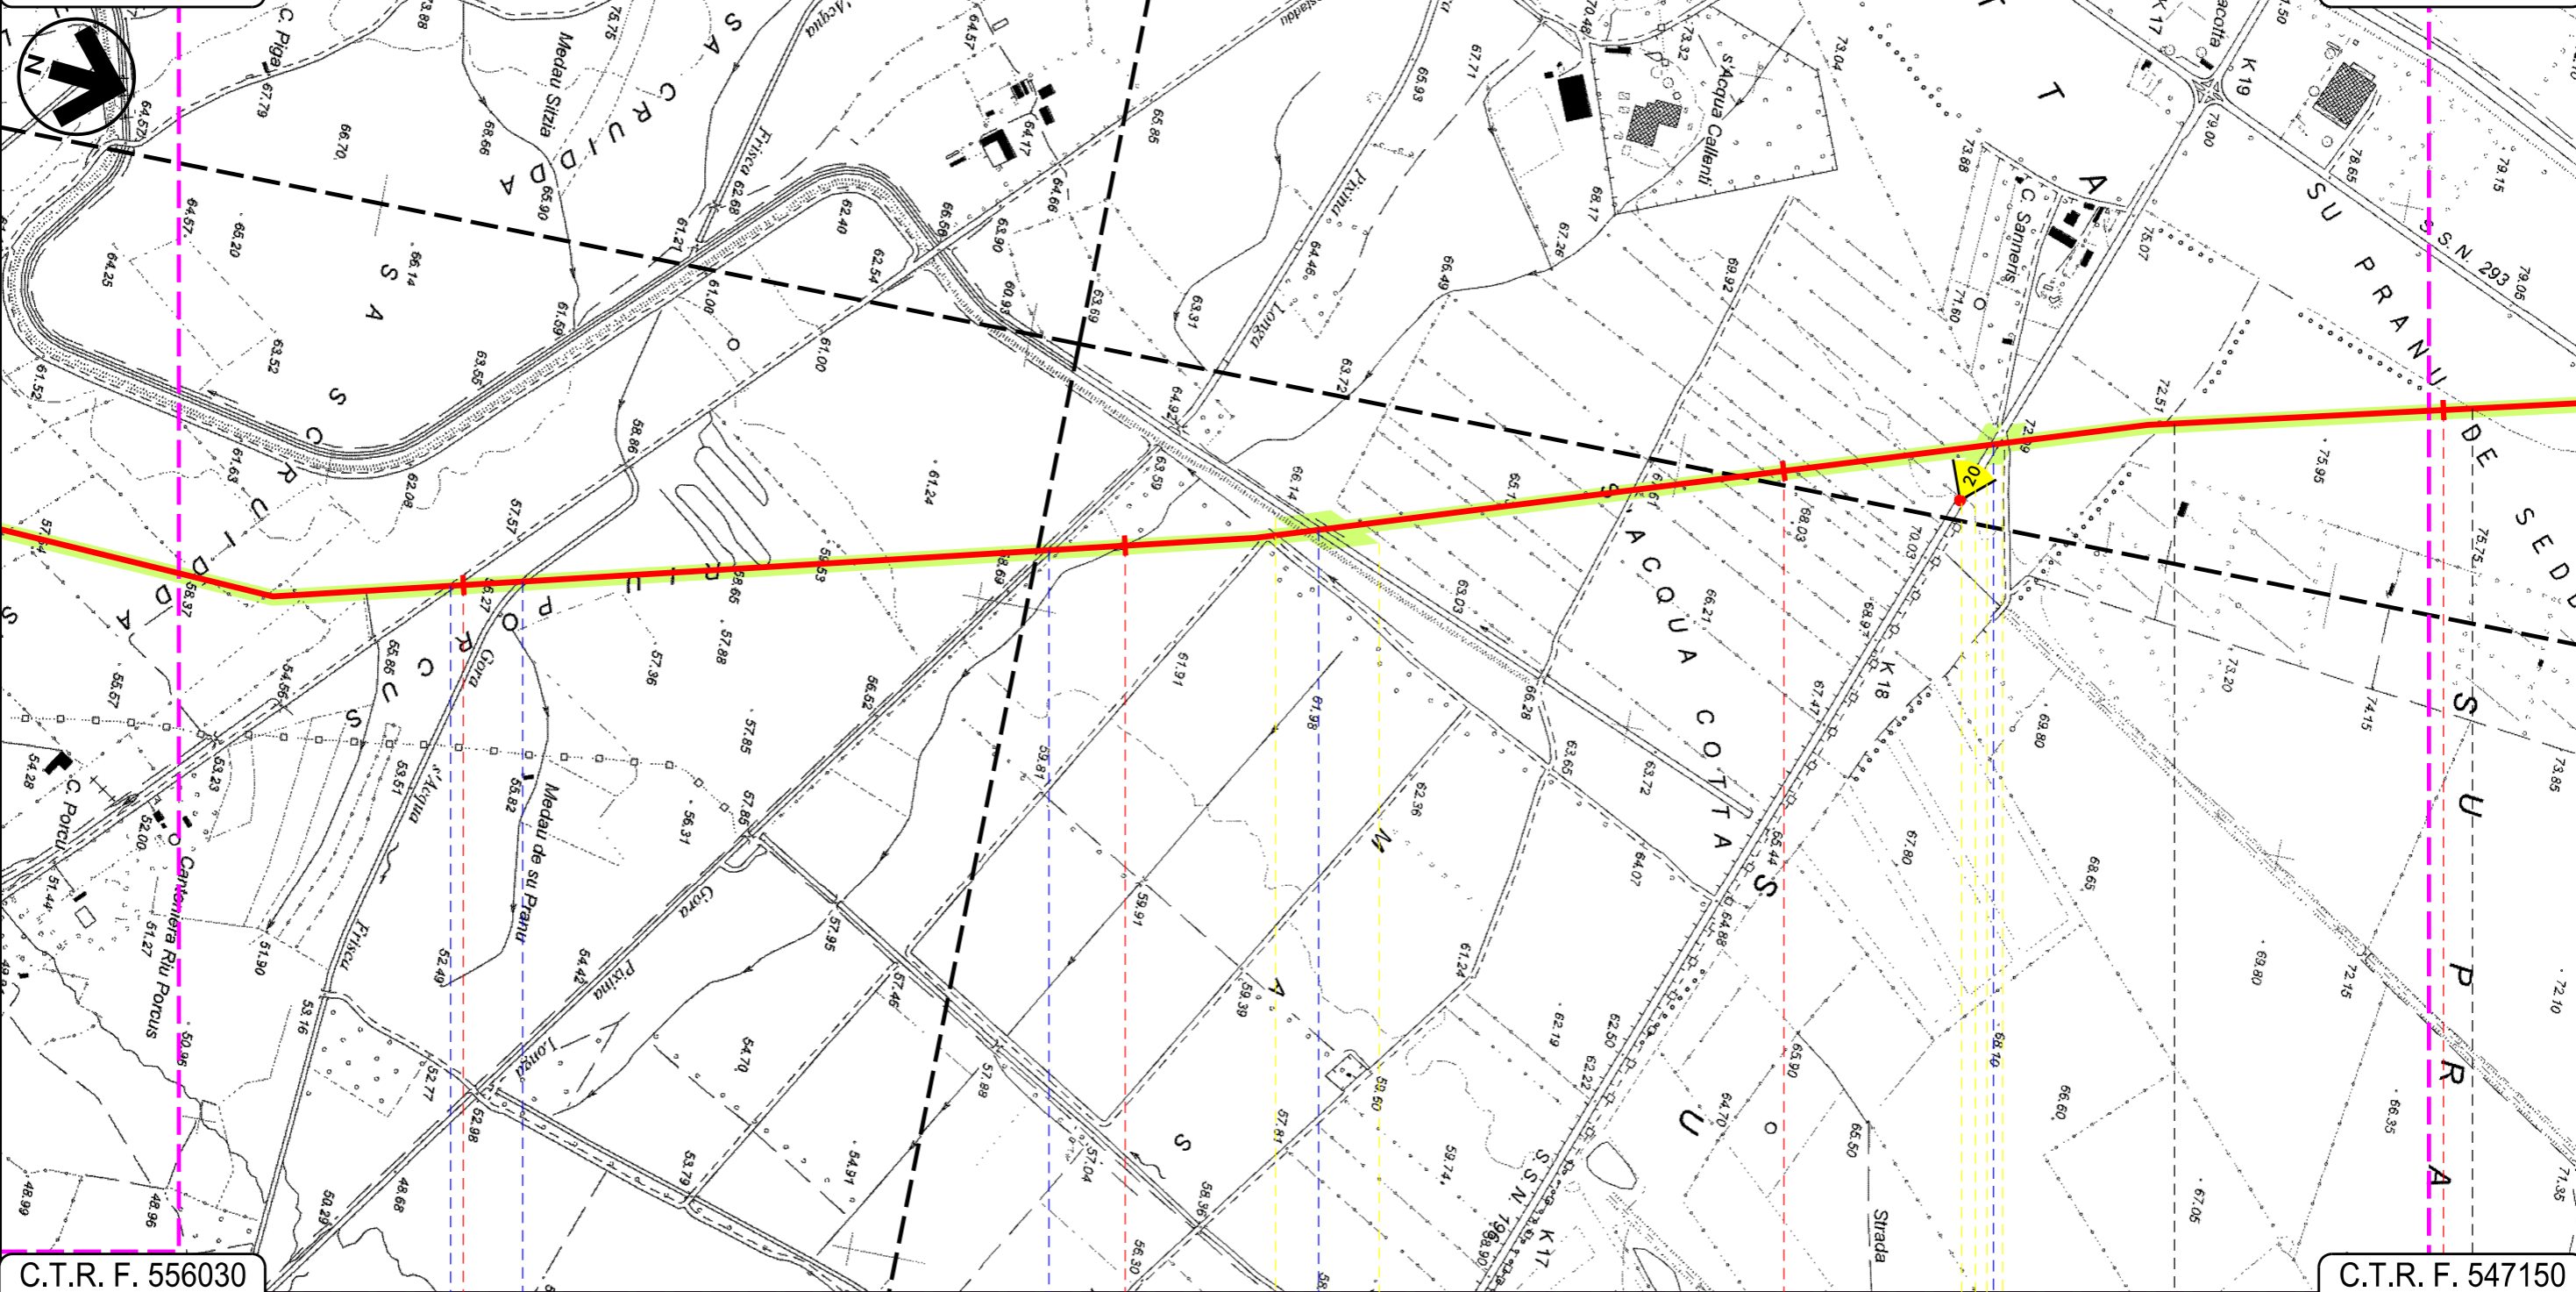

C.T.R. F. 556030

C.T.R. F. 547150

34 VILLASOR 35 SUD SARDEGNA 36 SERRAMANNA 37 VILLACIDRO


Strada Com.le Castaddu ● Gora s'Acqua Frisca ● Gora Pixina Longa ● Canale Consortile ● S.S. 196 ●

Progetto:

METANIZZAZIONE SARDEGNA
MET. CAGLIARI - PALMAS ARBOREA
DN 650 (26") DP 75 bar
TRACCIATO DI PROGETTO

01	2006/2018	REVISIONE	F. CRISTOFARO	C. CASATI	V. FORLIVESTI G. GIOVANNINI
00	31/03/2017	EMISSIONE	F. CRISTOFARO	C. CASATI	V. FORLIVESTI G. GIOVANNINI
INDICE	DATA	REVISIONI	ELABORATO	VERIFICATO	APPROVATO
			 Rif. TPIDL: 073670-010-DW-3252-101 TECHNIP ITALY DIREZIONE LAVORI S.p.A.		
PG-TP-101					Foglio 13 di 27
Comm.					Scala 1:10000

C.T.R. F. 547100

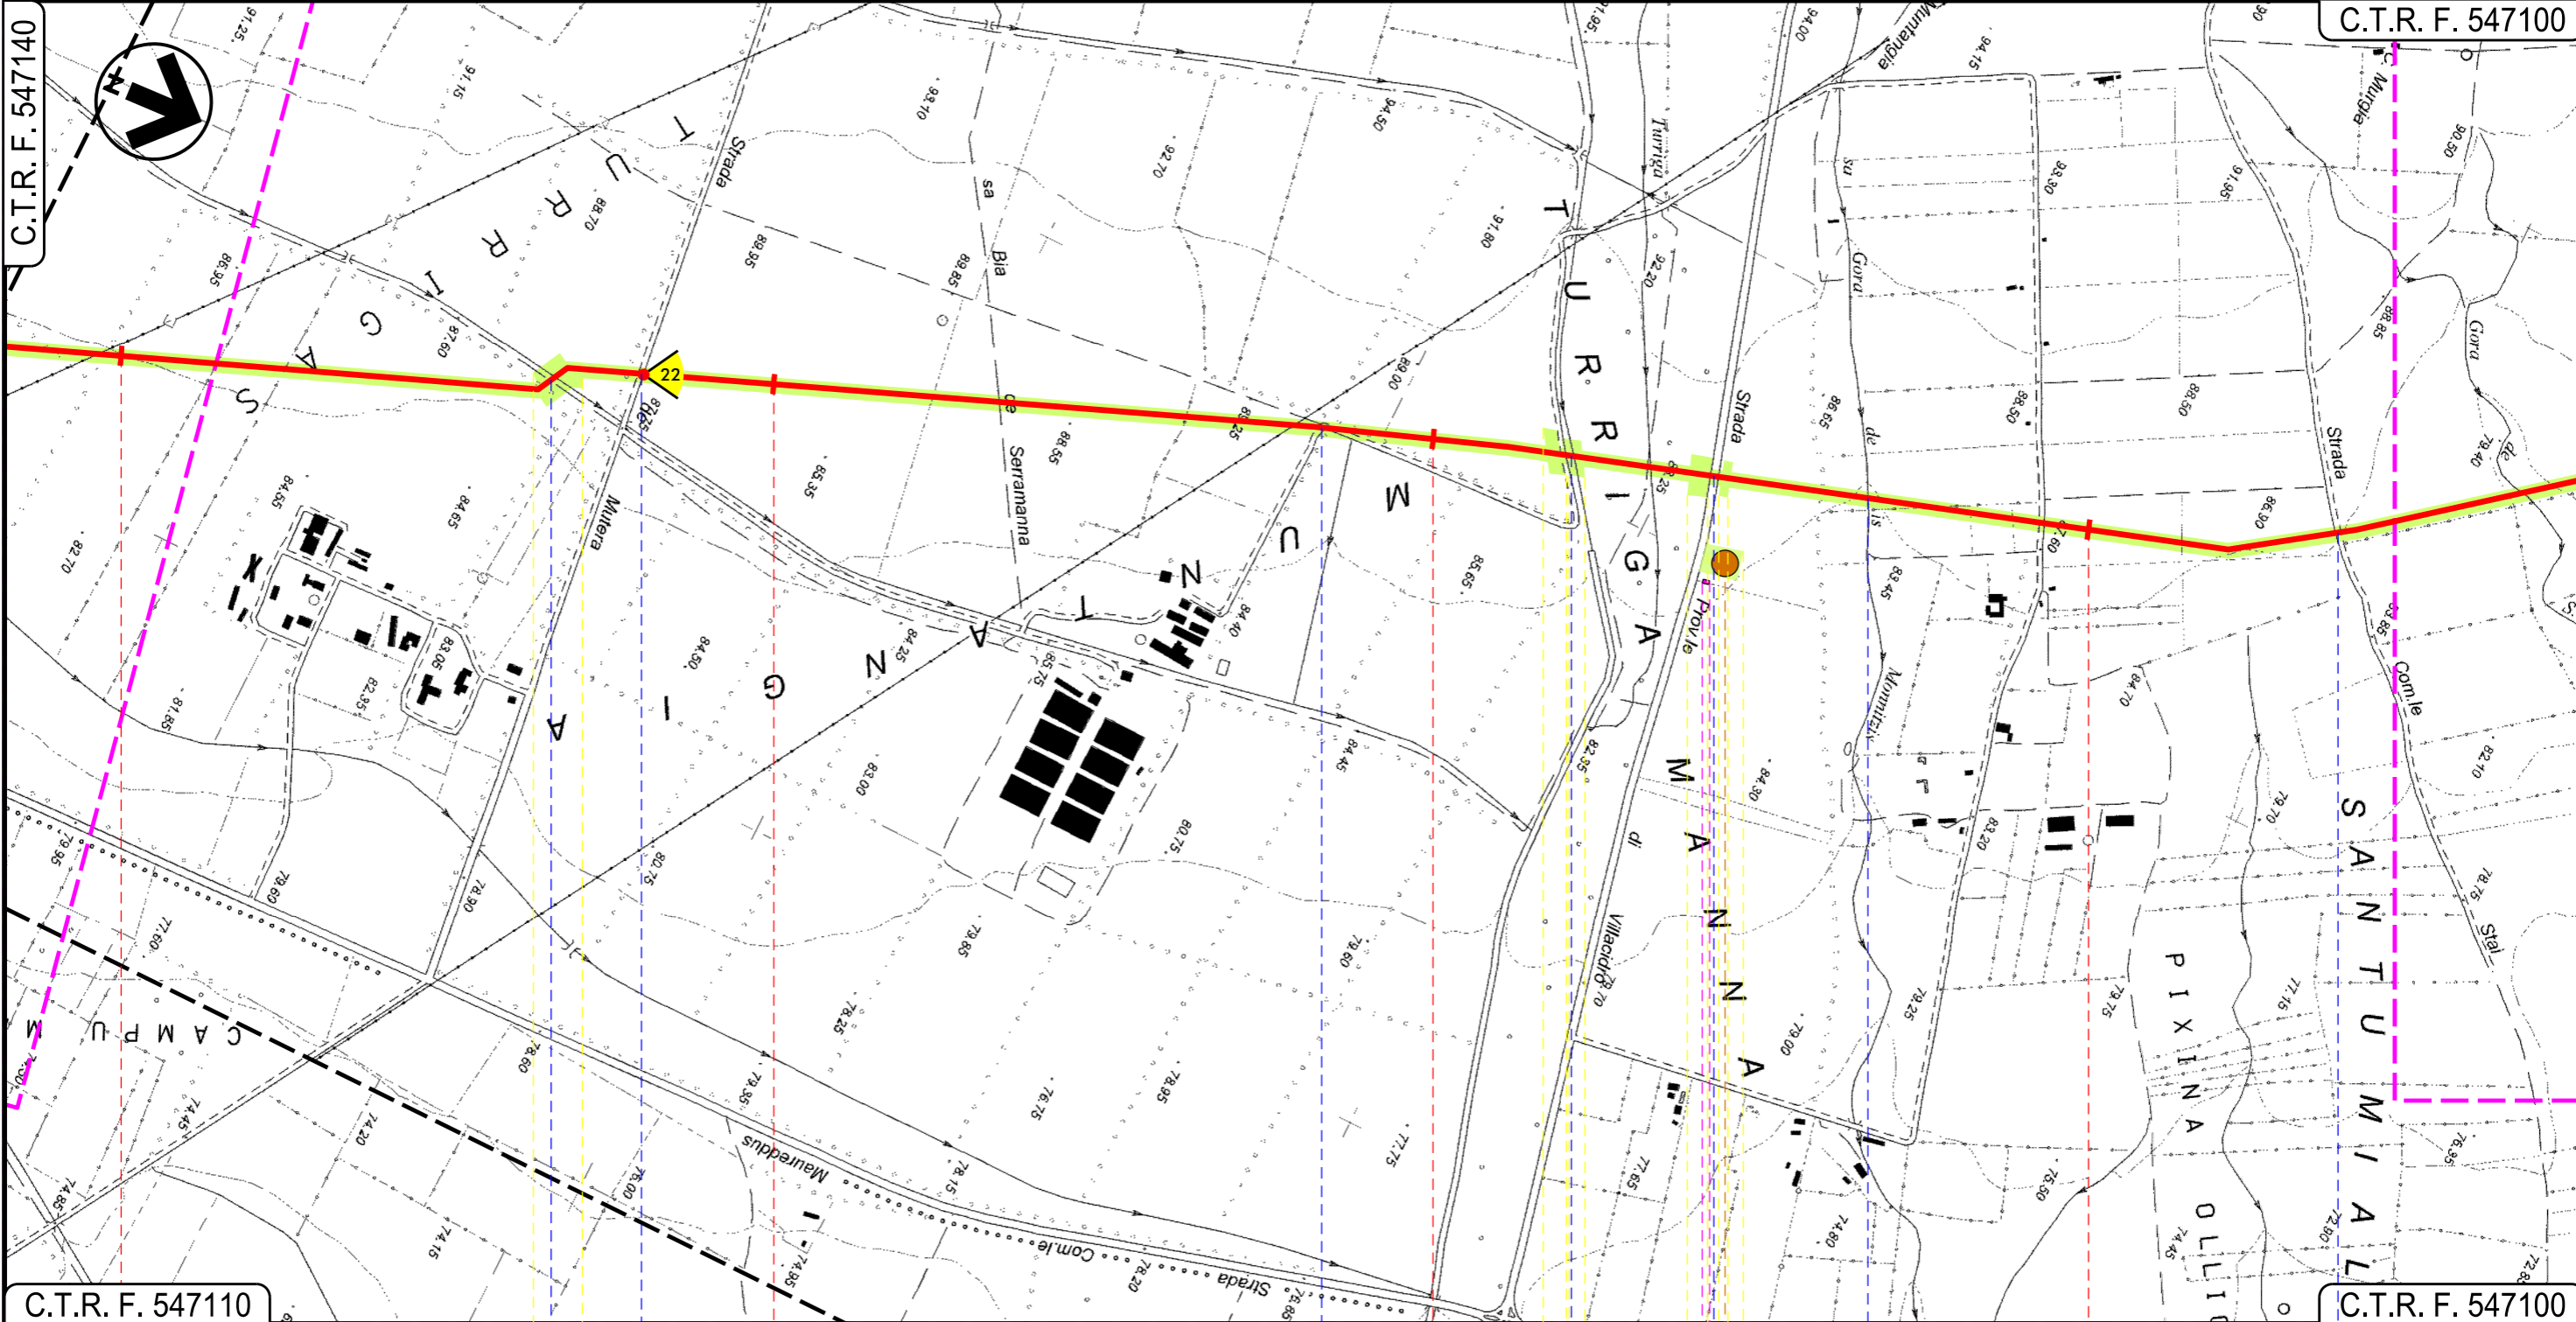

C.T.R. F. 547110

C.T.R. F. 547100








41

42

43

44

VILLACIDRO
SUD SARDEGNA

Canale Consortile 
Strada de Mutera 
Strada Consortile 
Gora de Turriga 
S.P.n.60 Villacidro 
Fosso sa Gora de is Monnizis 
Strada Com.le Stai 

09

10

11

P7

INTE
C. 172500 FrM

Progetto:


METANIZZAZIONE SARDEGNA
MET. CAGLIARI – PALMAS ARBOREA
DN 650 (26") DP 75 bar
TRACCIATO DI PROGETTO

01	2006/2018	REVISIONE	F. CRISTOFARO	C. CASATI	V. FORLIVESI G. GIOVANNINI
00	31/03/2017	EMISSIONE	F. CRISTOFARO	C. CASATI	V. FORLIVESI G. GIOVANNINI
INDICE	DATA	REVISIONI	ELABORATO	VERIFICATO	APPROVATO
			 Rif. TPIDL: 073670-010-DW-3252-101 TECHNIP ITALY DIREZIONE LAVORI S.p.A.		PG-TP-101
					Comm.

Foglio
14
di 27
Scala
1:10000

C.T.R. F. 547100


C.T.R. F. 547060

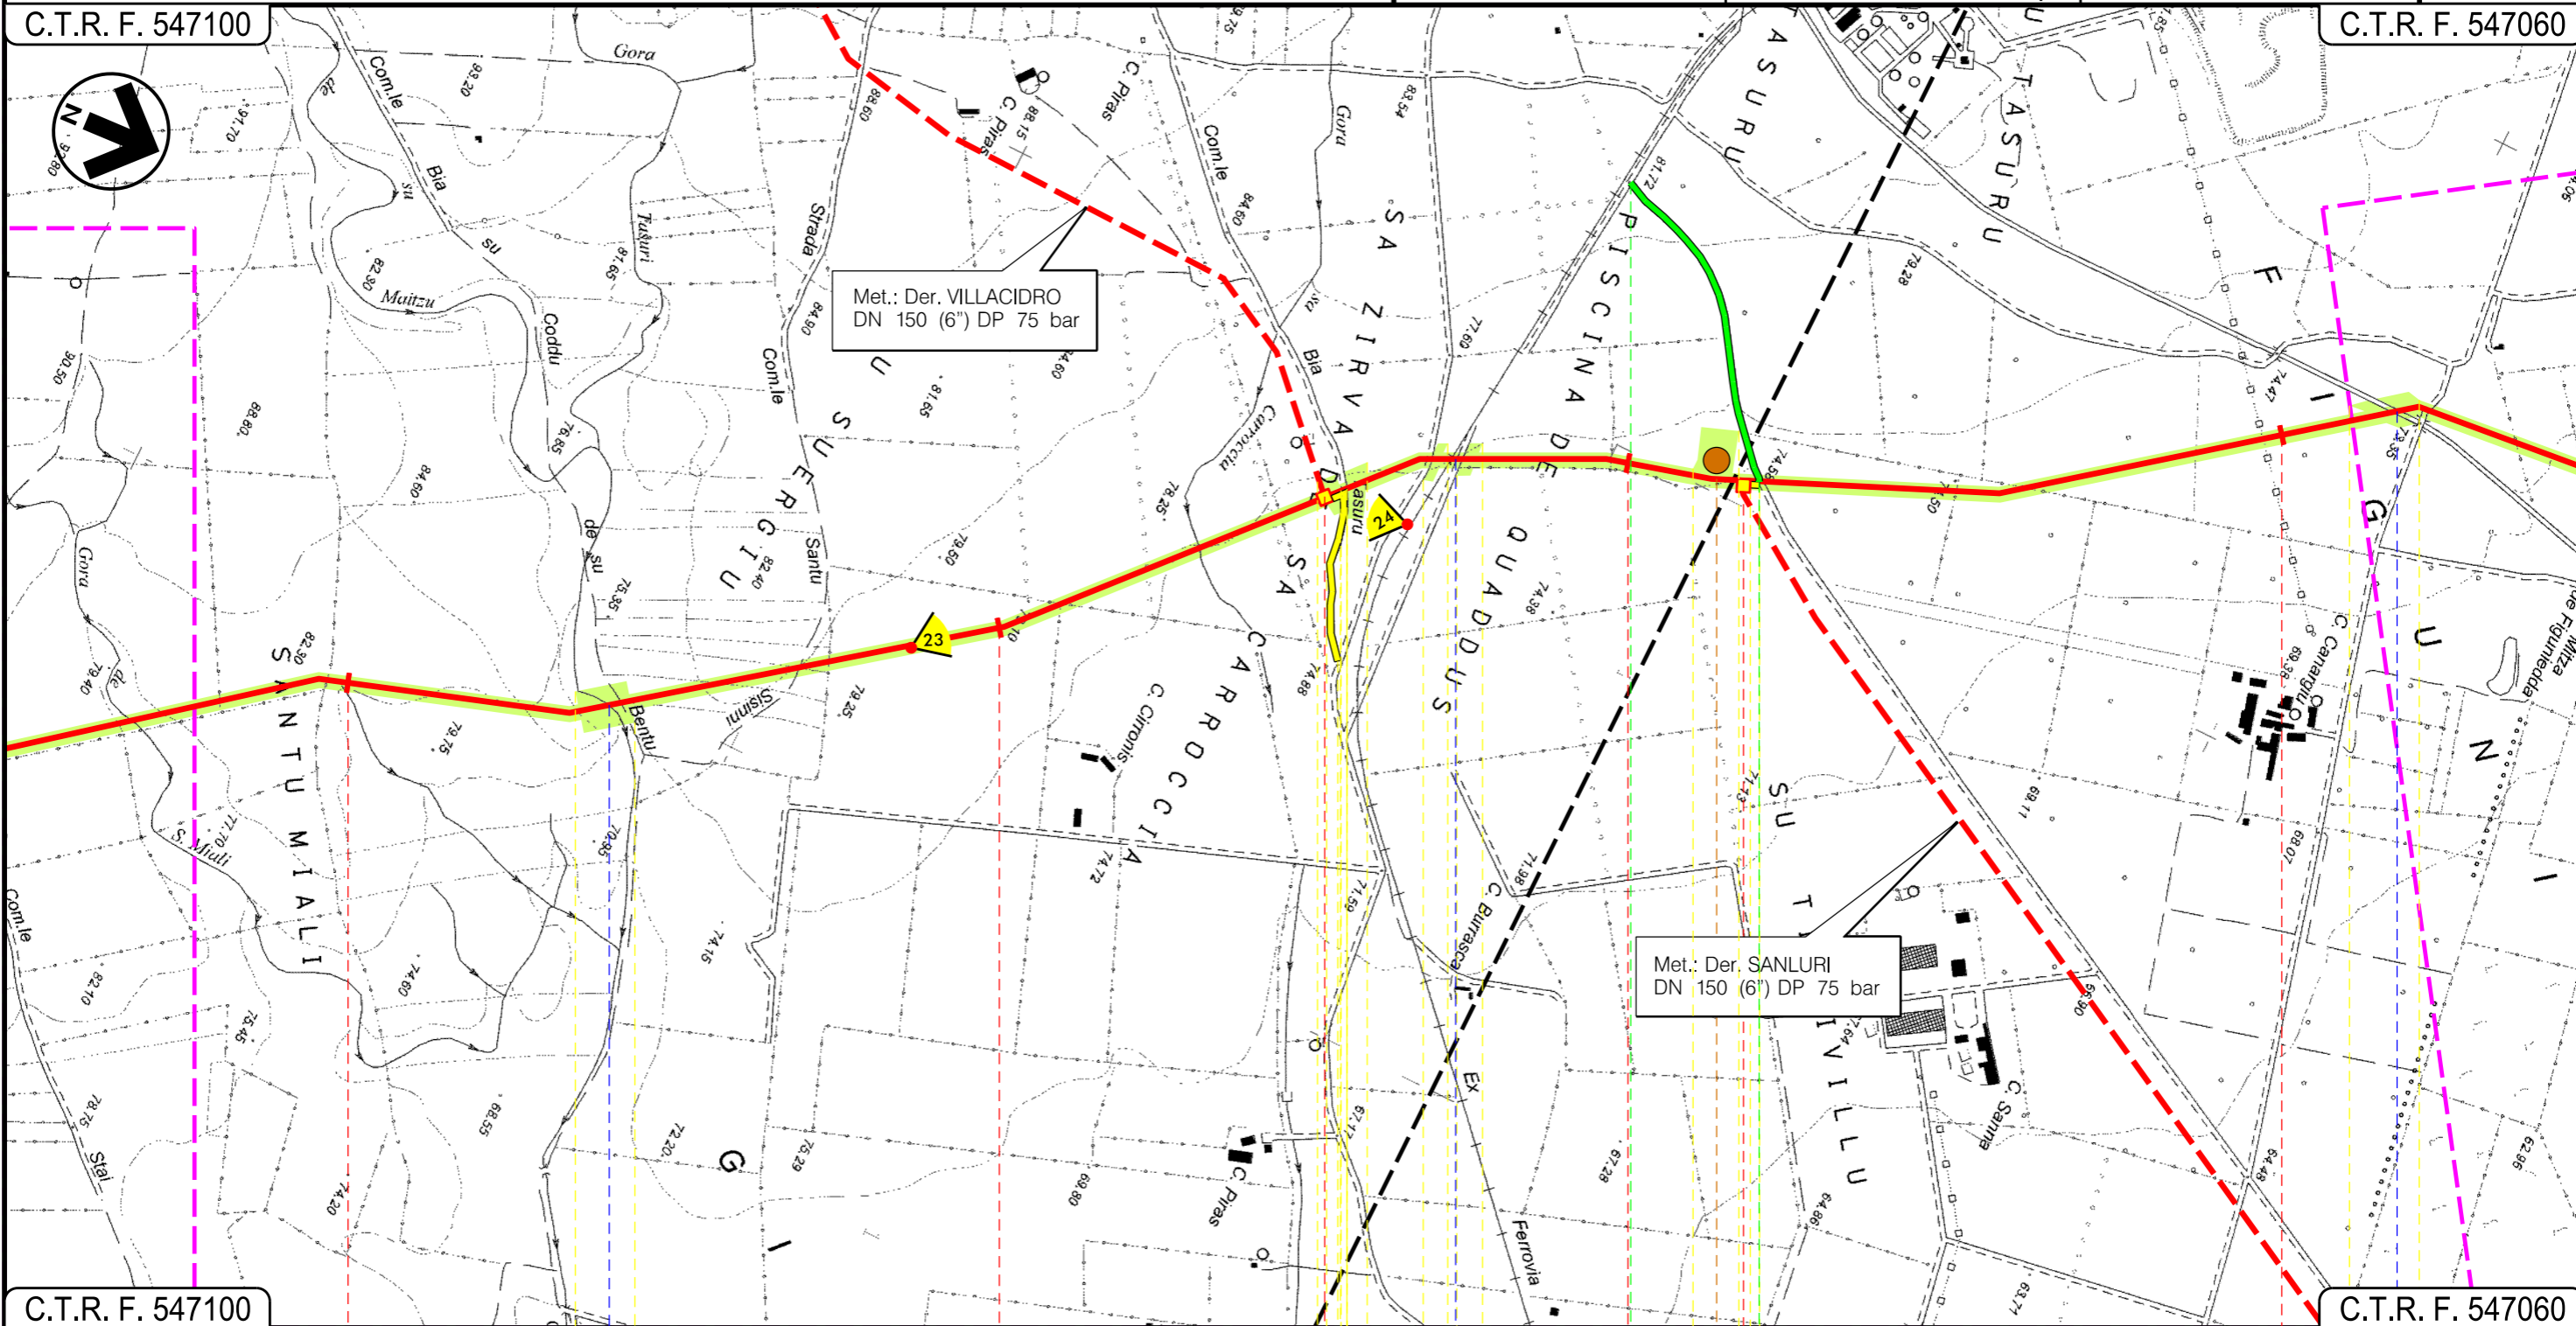

C.T.R. F. 547100

C.T.R. F. 547060

VILLACIDRO
SUD SARDEGNA

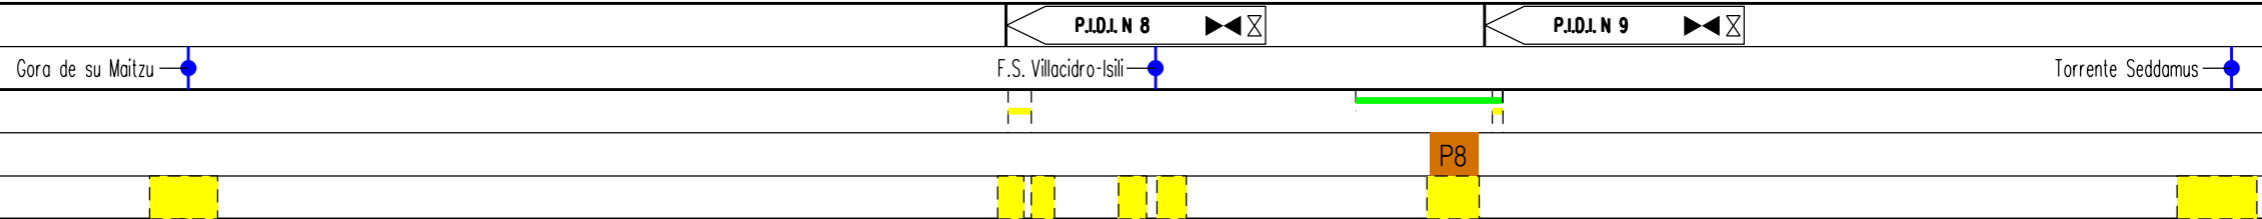

Progetto:

METANIZZAZIONE SARDEGNA
MET. CAGLIARI - PALMAS ARBOREA
DN 650 (26") DP 75 bar

TRACCIATO DI PROGETTO

01	2006/2018	REVISIONE	F. CRISTOFARO	C. CASATI	V. FORLIVESTI G. GIOVANNINI	
00	31/03/2017	EMISSIONE	F. CRISTOFARO	C. CASATI	V. FORLIVESTI G. GIOVANNINI	
INDICE	DATA	R E V I S I O N I		ELABORATO	VERIFICATO	APPROVATO

Foglio
15
di 27
Scala
1:10000

snam


TechnipFMC
Rif. TPIDL: 073670-010-DW-3252-101
TECHNIP ITALY DIREZIONE LAVORI S.p.A.

PG-TP-101

Comm.

C.T.R. F. 547060

C.T.R. F. 547060

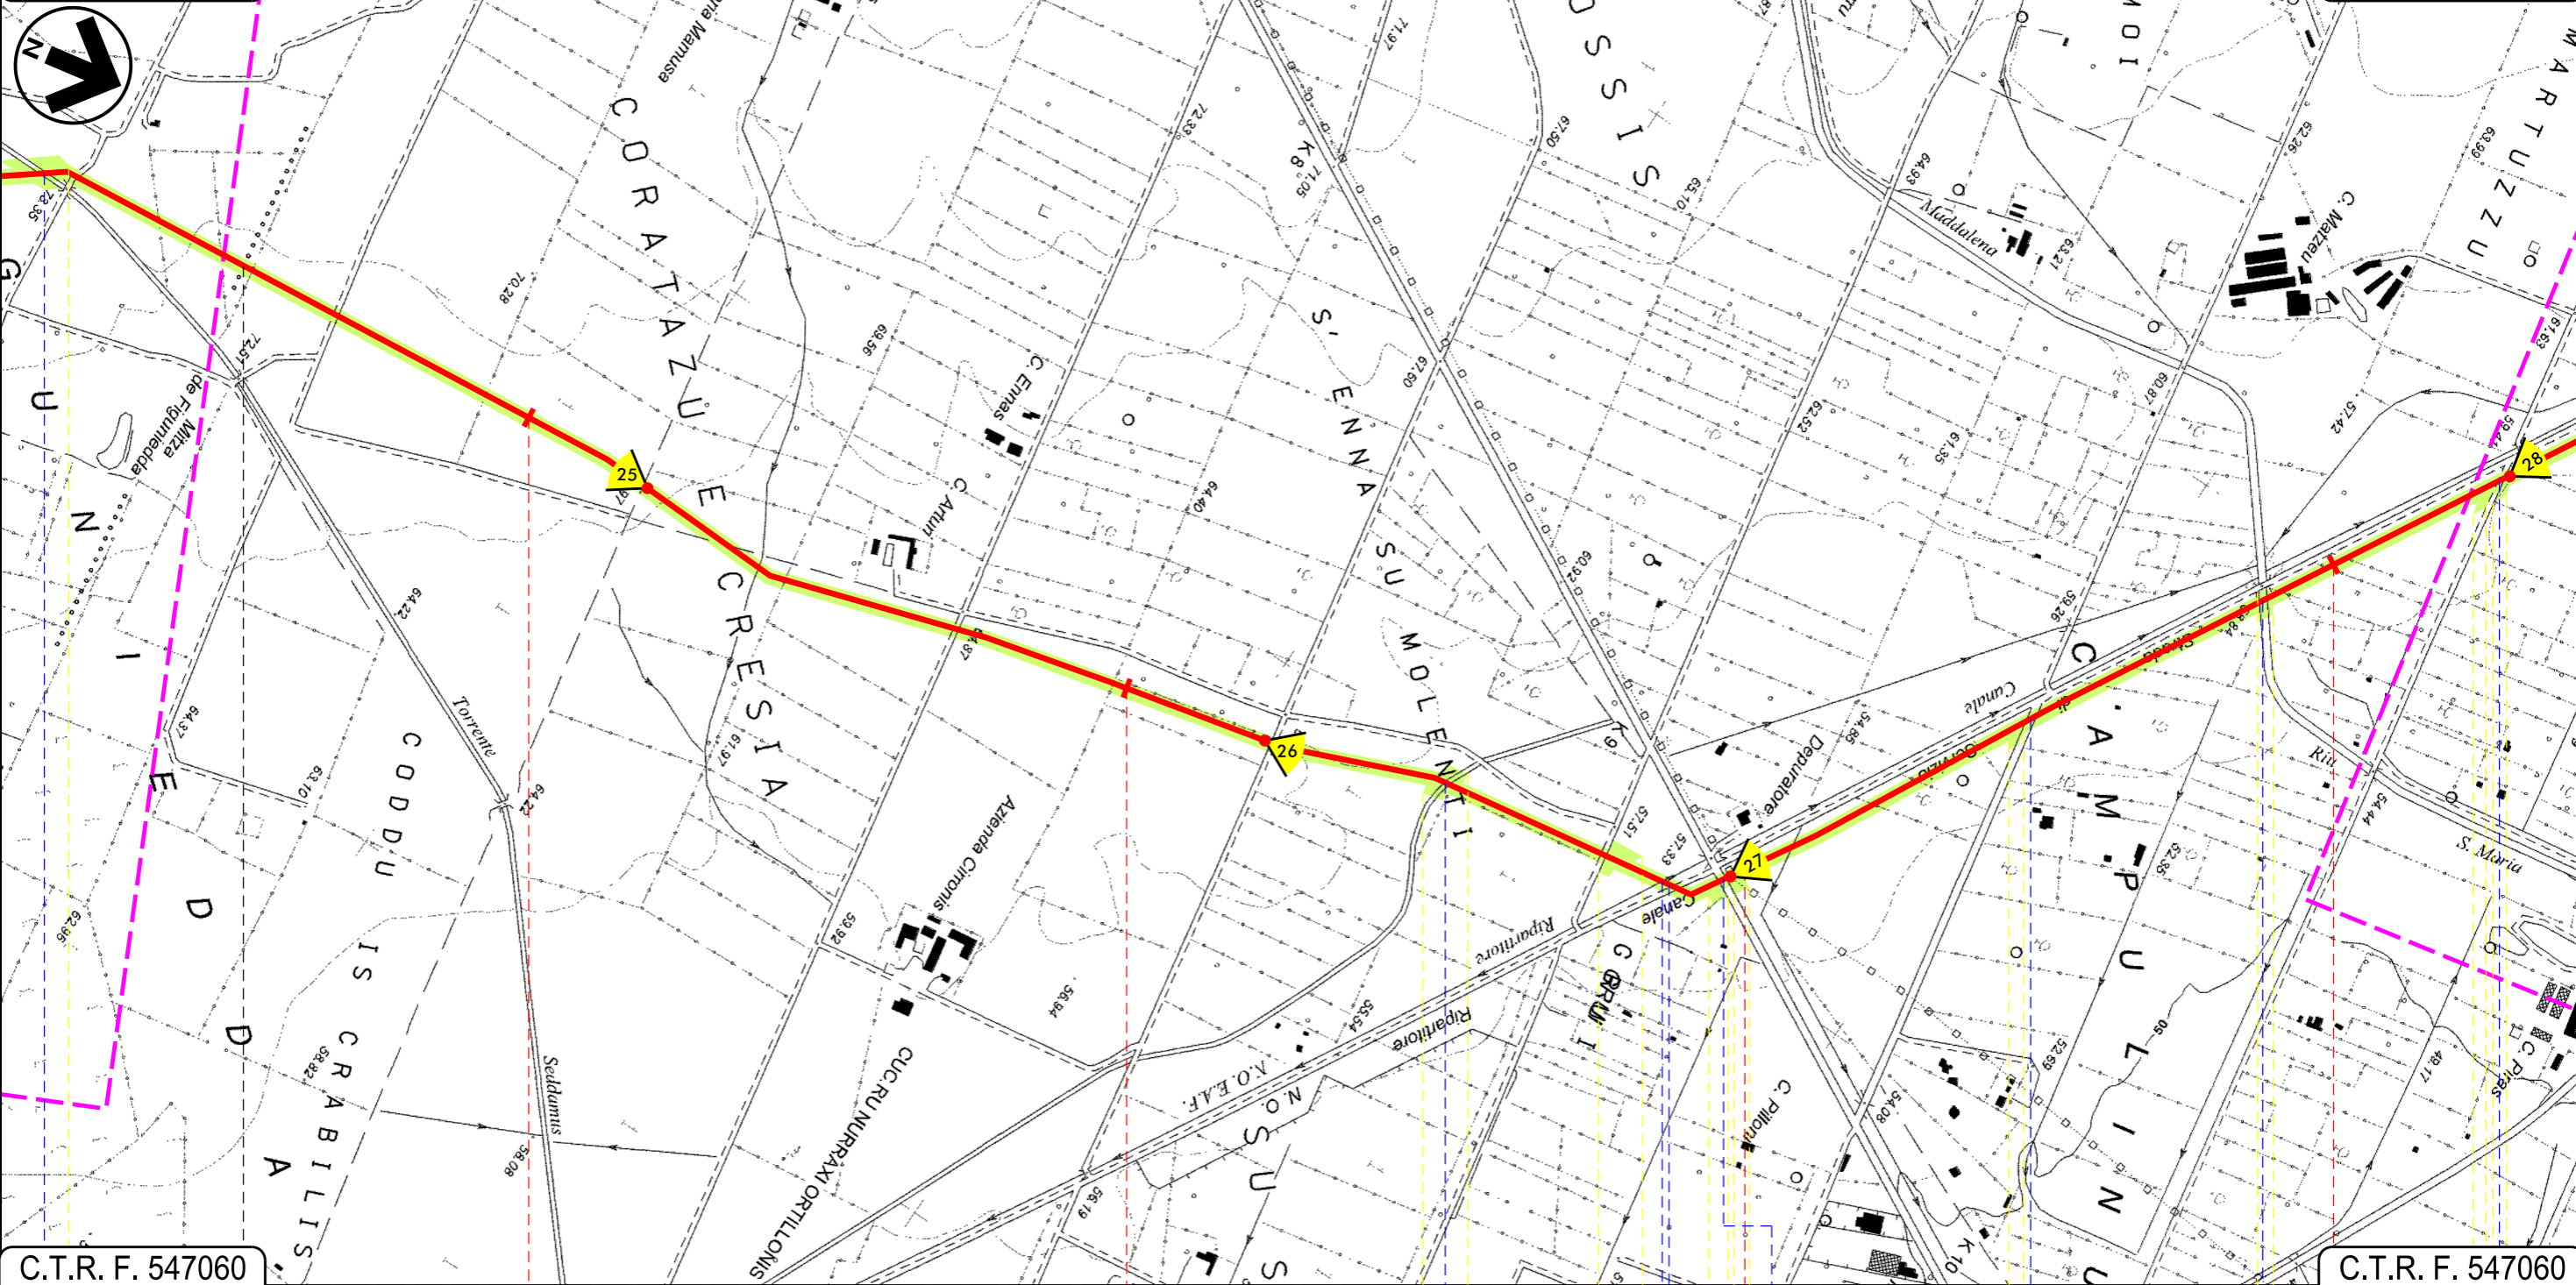

C.T.R. F. 547060

C.T.R. F. 547060

49 50 51 52

VILLACIDRO

SAN GAVINO MONREALE
SUD SARDEGNA

- Torrente Seddamus
- Canale in cls
- Canale Rip. N.O.E.A.F.
- St. di servizio canale ripartitore N-0
- S.P. n.14 bis
- St. Comunale
- Riu S. Maria Maddalena
- St. Comunale


Progetto:

METANIZZAZIONE SARDEGNA
MET. CAGLIARI - PALMAS ARBOREA
DN 650 (26") DP 75 bar


TRACCIATO DI PROGETTO

01	2006/2018	REVISIONE	F. CRISTOFARO	C. CASATI	V. FORLIVESI G. GIOVANNINI
00	31/03/2017	EMISSIONE	F. CRISTOFARO	C. CASATI	V. FORLIVESI G. GIOVANNINI
INDICE	DATA	REVISIONI	ELABORATO	VERIFICATO	APPROVATO
					
			Rif. TPIDL: 073670-010-DW-3252-101 TECHNIP ITALY DIREZIONE LAVORI S.p.A.		
				PG-TP-101	
				Comm.	

Foglio
16
di 27
Scala
1:10000

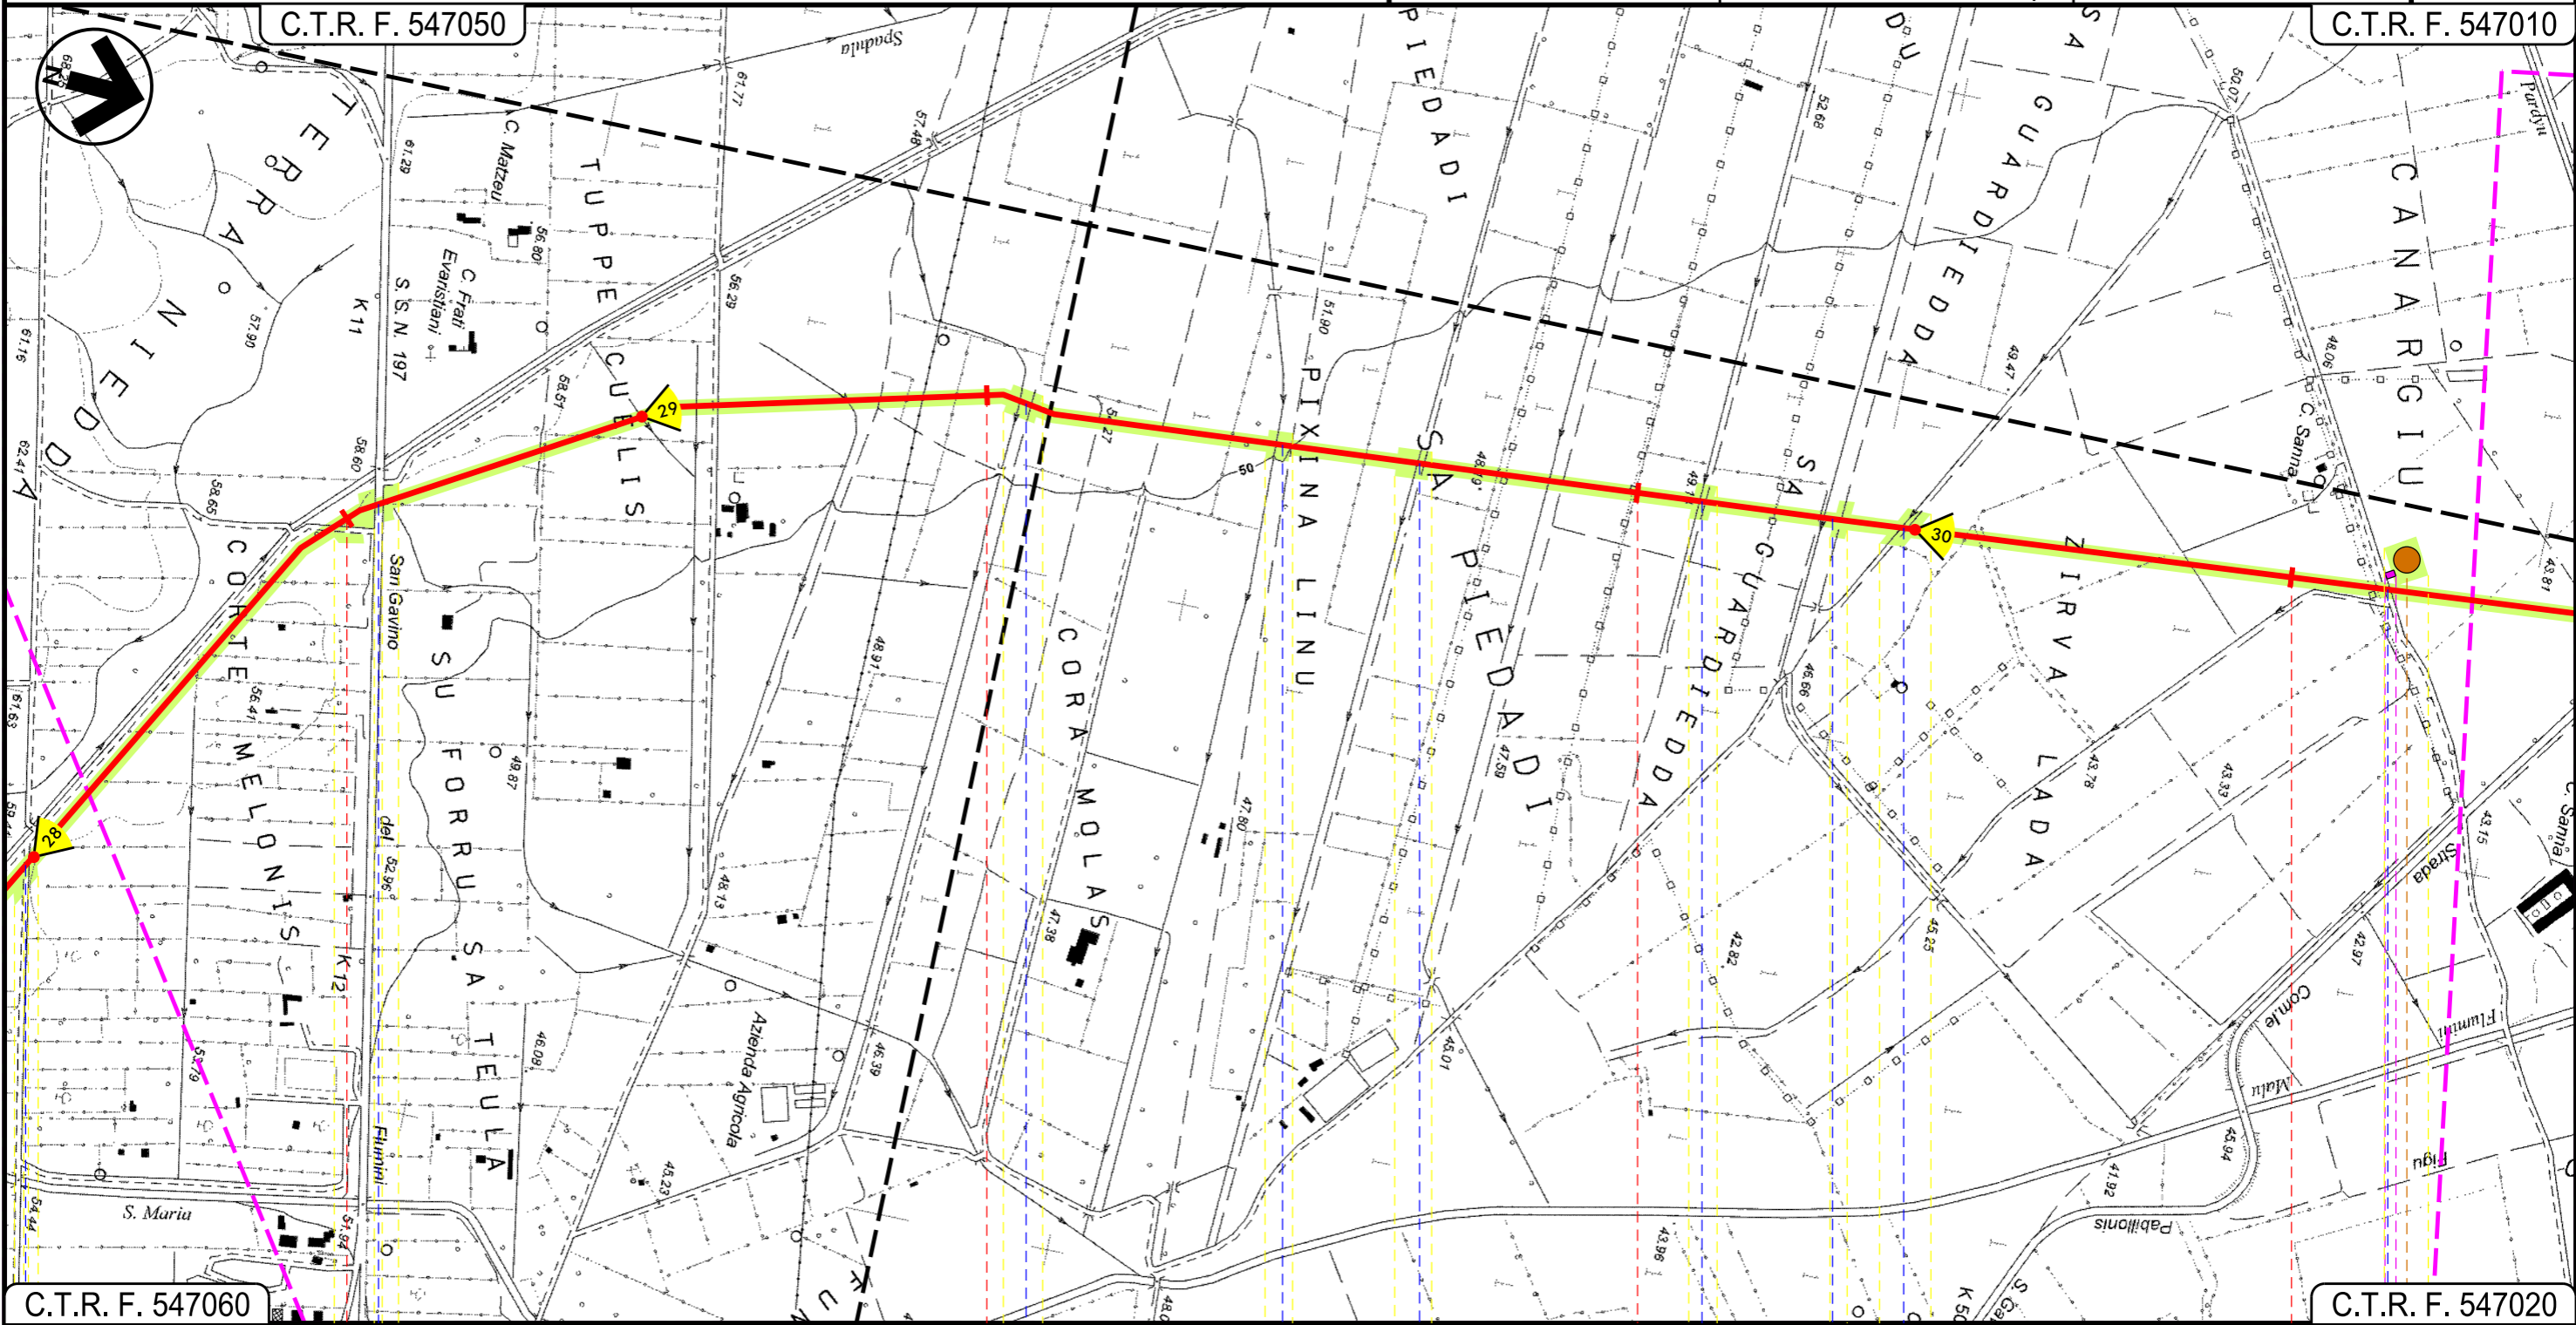

53 54 55 56
SAN GAVINO MONREALE
SUD SARDEGNA

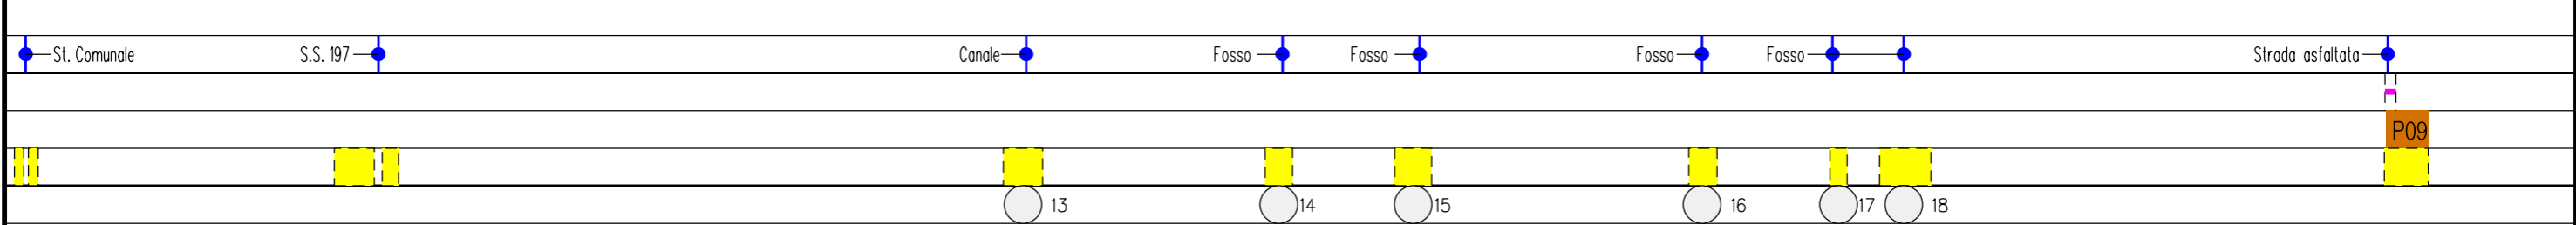

Progetto:

METANIZZAZIONE SARDEGNA
MET. CAGLIARI - PALMAS ARBOREA
DN 650 (26") DP 75 bar

TRACCIATO DI PROGETTO


01	2006/2018	REVISIONE	F. CRISTOFARO	C. CASATI	V. FORLIVESI G. GIOVANNINI
00	31/03/2017	EMISSIONE	F. CRISTOFARO	C. CASATI	V. FORLIVESI G. GIOVANNINI
INDICE	DATA	REVISIONI	ELABORATO	VERIFICATO	APPROVATO
 			PG-TP-101		
			Rif TPIDL 073670-010-DW-3252-101 TECHNIP ITALY DIREZIONE LAVORI S.p.A.		

Foglio
18
di 27

Scala
1:10000

C.T.R. F. 539130

C.T.R. F. 539130

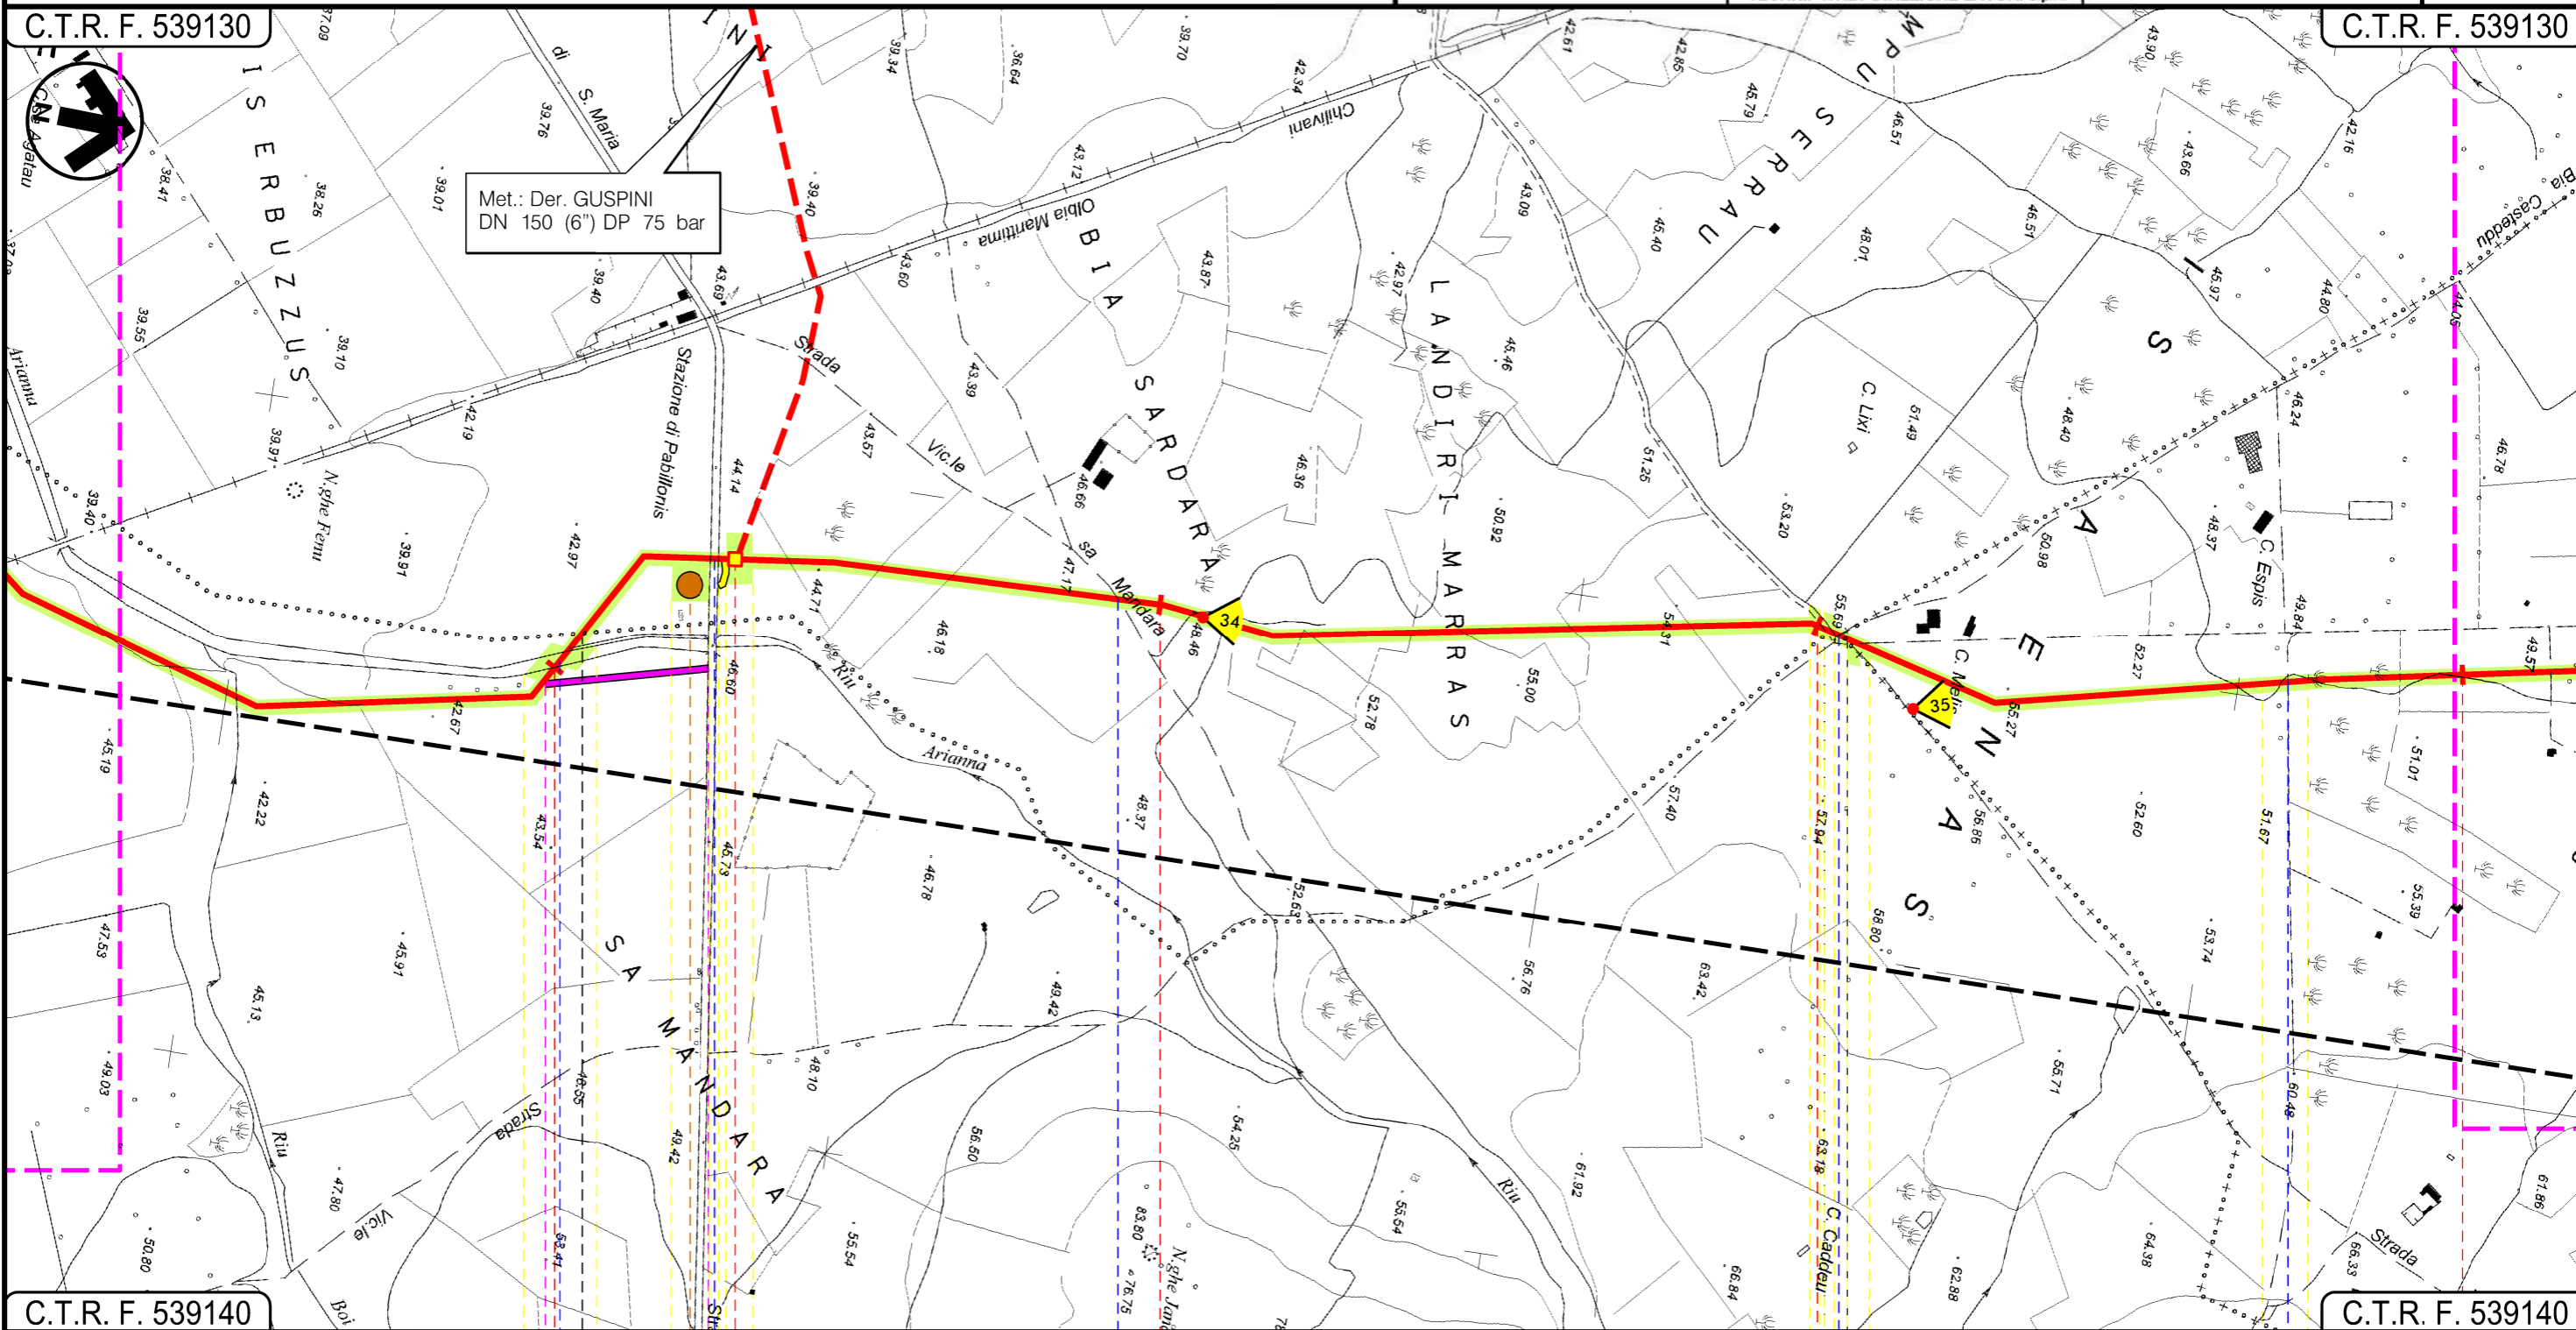

C.T.R. F. 539140

C.T.R. F. 539140

61

62

63

64

SARDARA

PABILLONIS
SUD SARDEGNA

SARDARA

MOGORO
ORISTANO

P.I.D.I.N II

Riu Arianna

Strada Prov.le di S. Maria

Strada Vicinale Mandara

Strada Asfaltata

Strada Asfaltata

P10

Progetto:


METANIZZAZIONE SARDEGNA
MET. CAGLIARI – PALMAS ARBOREA
DN 650 (26") DP 75 bar
TRACCIATO DI PROGETTO

01	2006/2018	REVISIONE	F. CRISTOFARO	C. CASATI	V.FORLIVESI G.GIOVANNINI
00	31/03/2017	EMISSIONE	F. CRISTOFARO	C. CASATI	V.FORLIVESI G.GIOVANNINI
INDICE	DATA	REVISIONI	ELABORATO	VERIFICATO	APPROVATO
			 Rif. TPIDL: 073670-010-DW-3252-101 TECHNIP ITALY DIREZIONE LAVORI S.p.A.		
			Comm.		

Foglio
19
di 27
Scala
1:10000

C.T.R. F. 539130

C.T.R. F. 539090

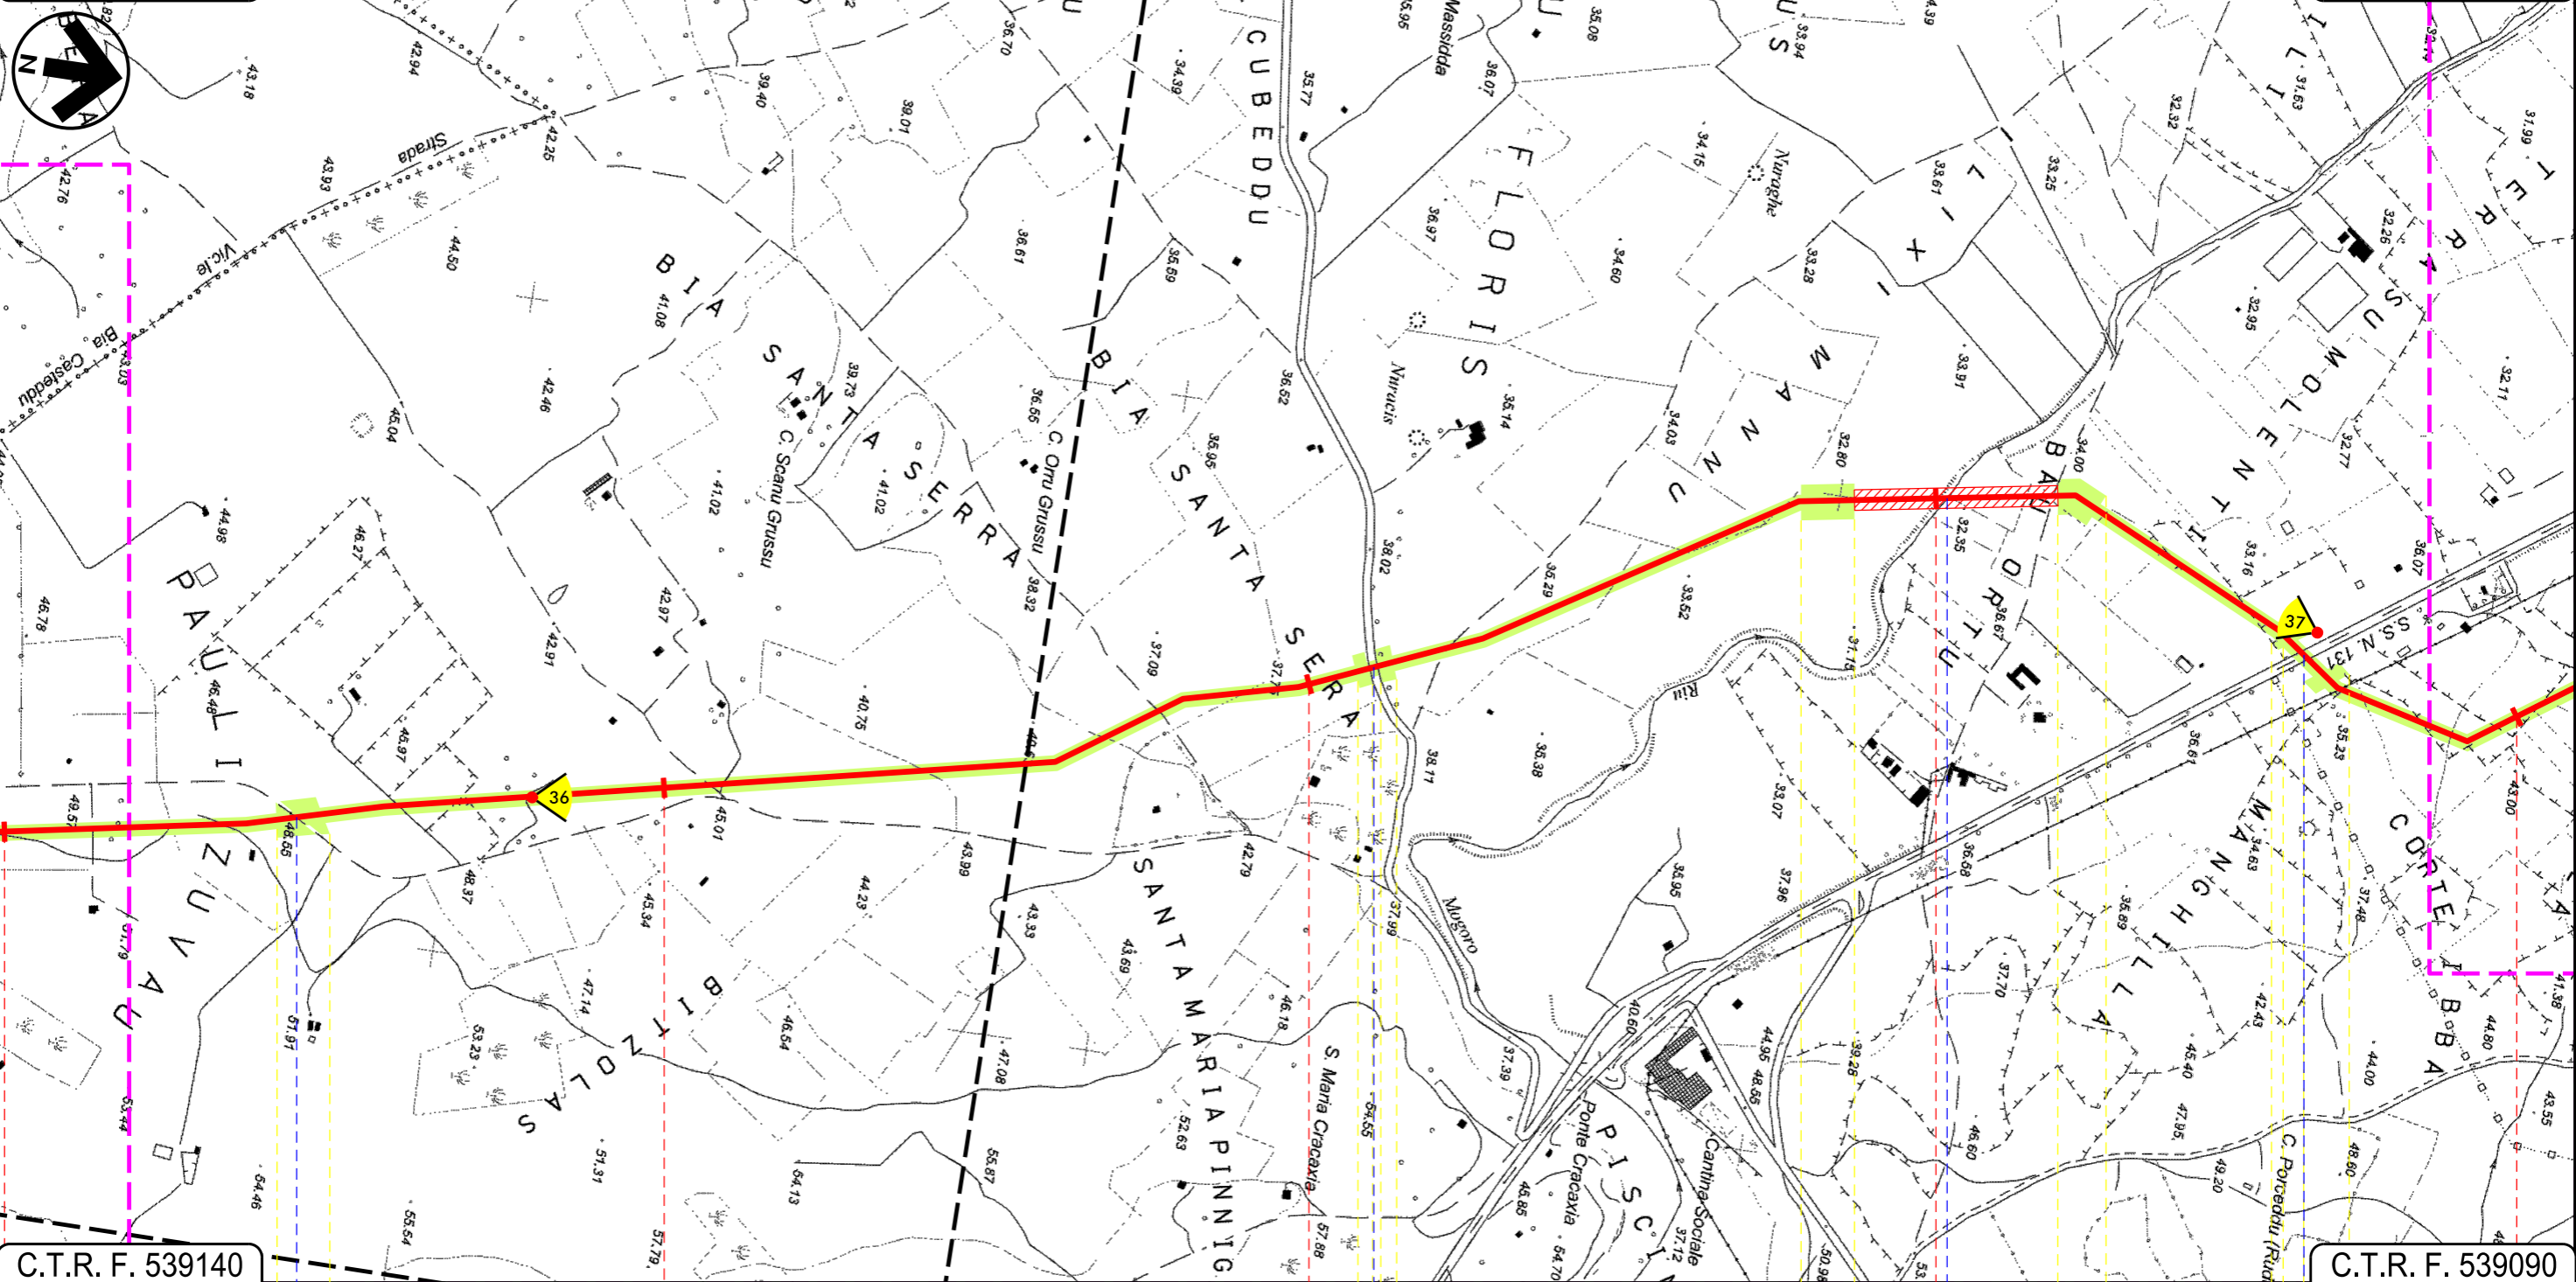

C.T.R. F. 539140

C.T.R. F. 539090

64 65 66 67 68

MOGORO
ORISTANO

Strada Asfaltata

S.P. 98

Riu Mogoro

S.S. 131

Progetto:

METANIZZAZIONE SARDEGNA
MET. CAGLIARI - PALMAS ARBOREA
DN 650 (26") DP 75 bar


TRACCIATO DI PROGETTO

01	2006/2018	REVISIONE	F. CRISTOFARO	C. CASATI	V. FORLIVESI G. GIOVANNINI
00	31/03/2017	EMISSIONE	F. CRISTOFARO	C. CASATI	V. FORLIVESI G. GIOVANNINI
INDICE	DATA	REVISIONI	ELABORATO	VERIFICATO	APPROVATO
 			PG-TP-101		
			Rif. TPIDL: 073670-010-DW-3252-101 TECHNIP ITALY DIREZIONE LAVORI S.p.A.		

Foglio
20
di 27
Scala
1:10000

C.T.R. F. 539090

C.T.R. F. 539050

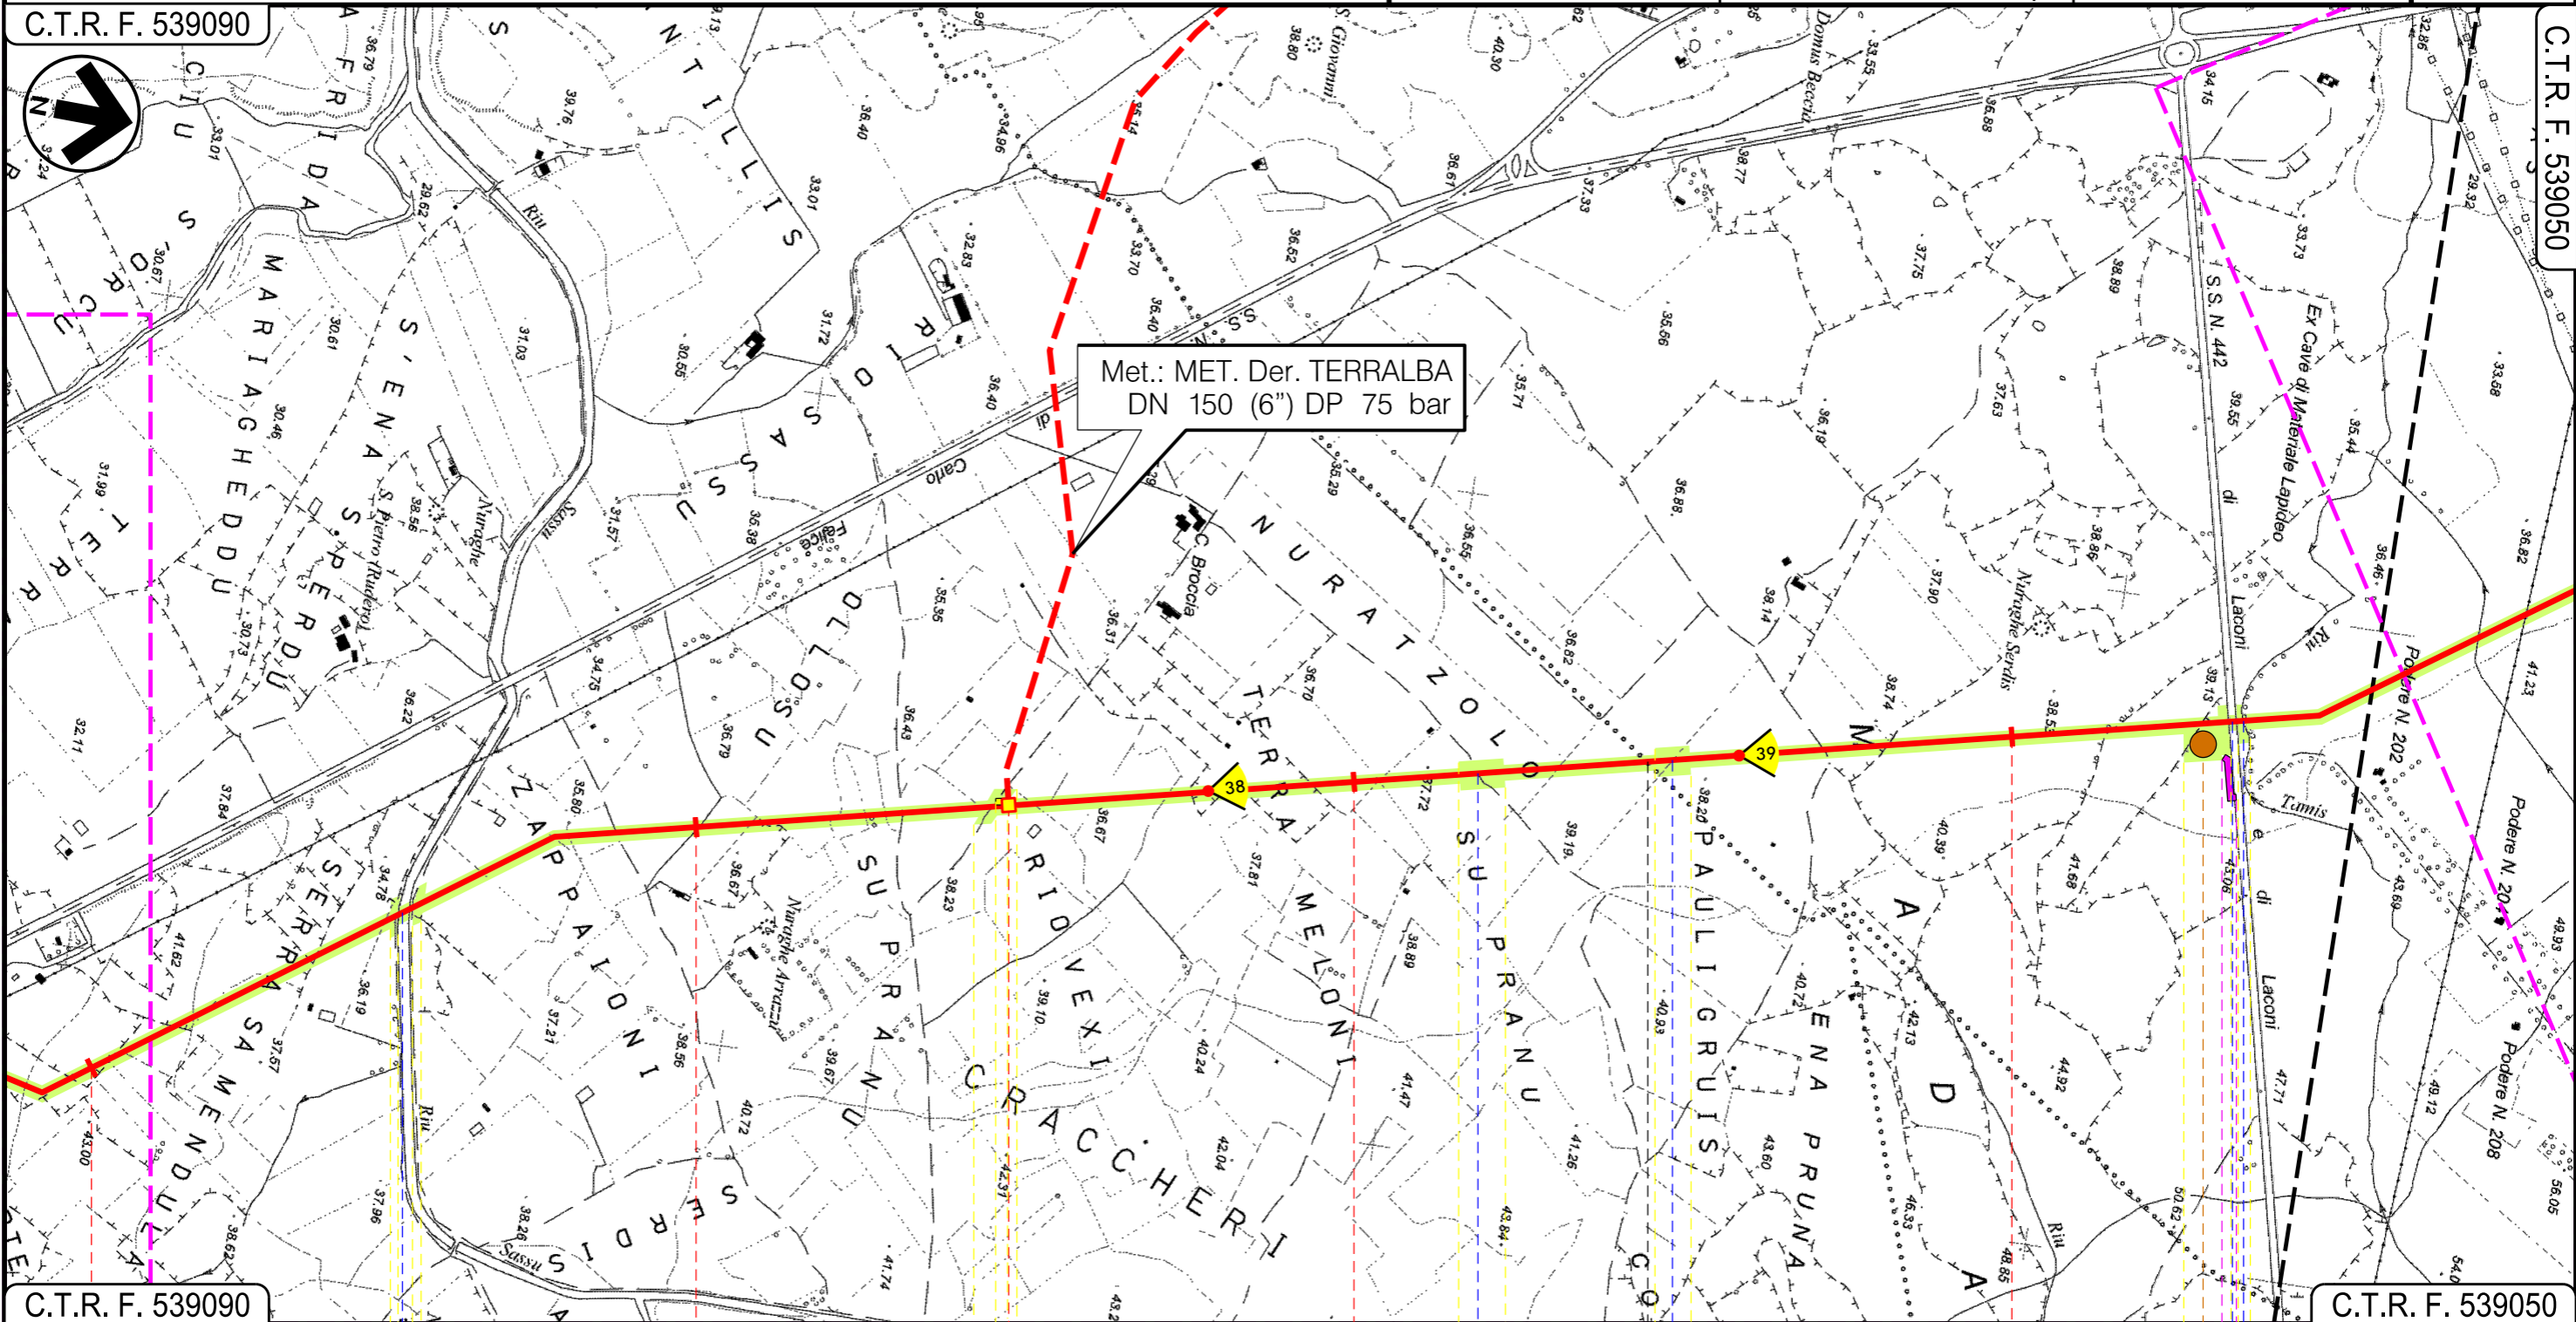

C.T.R. F. 539090

C.T.R. F. 539050

68


69

70

71

MOGORO
ORISTANO

URAS

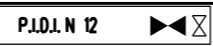

Riu Sassu

Fosso

Fosso

S.S. N. 442

Riu Tamis

P11

23

24

Progetto:

METANIZZAZIONE SARDEGNA
MET. CAGLIARI - PALMAS ARBOREA
DN 650 (26") DP 75 bar

TRACCIATO DI PROGETTO

01	20062018	REVISIONE	F. CRISTOFARO	C. CASATI	V. FORLIVESI G. GIOVANNINI
00	31032017	EMISSIONE	F. CRISTOFARO	C. CASATI	V. FORLIVESI G. GIOVANNINI
INDICE	DATA	REVISIONI	ELABORATO	VERIFICATO	APPROVATO

Foglio
21
di 27

Scala
1:10000




TechnipFMC
Rif TPIDL 073670-010-DW-3252-101
TECHNIP ITALY DIREZIONE LAVORI S.p.A.

PG-TP-101

Comm.

C.T.R. F. 539090

C.T.R. F. 539050

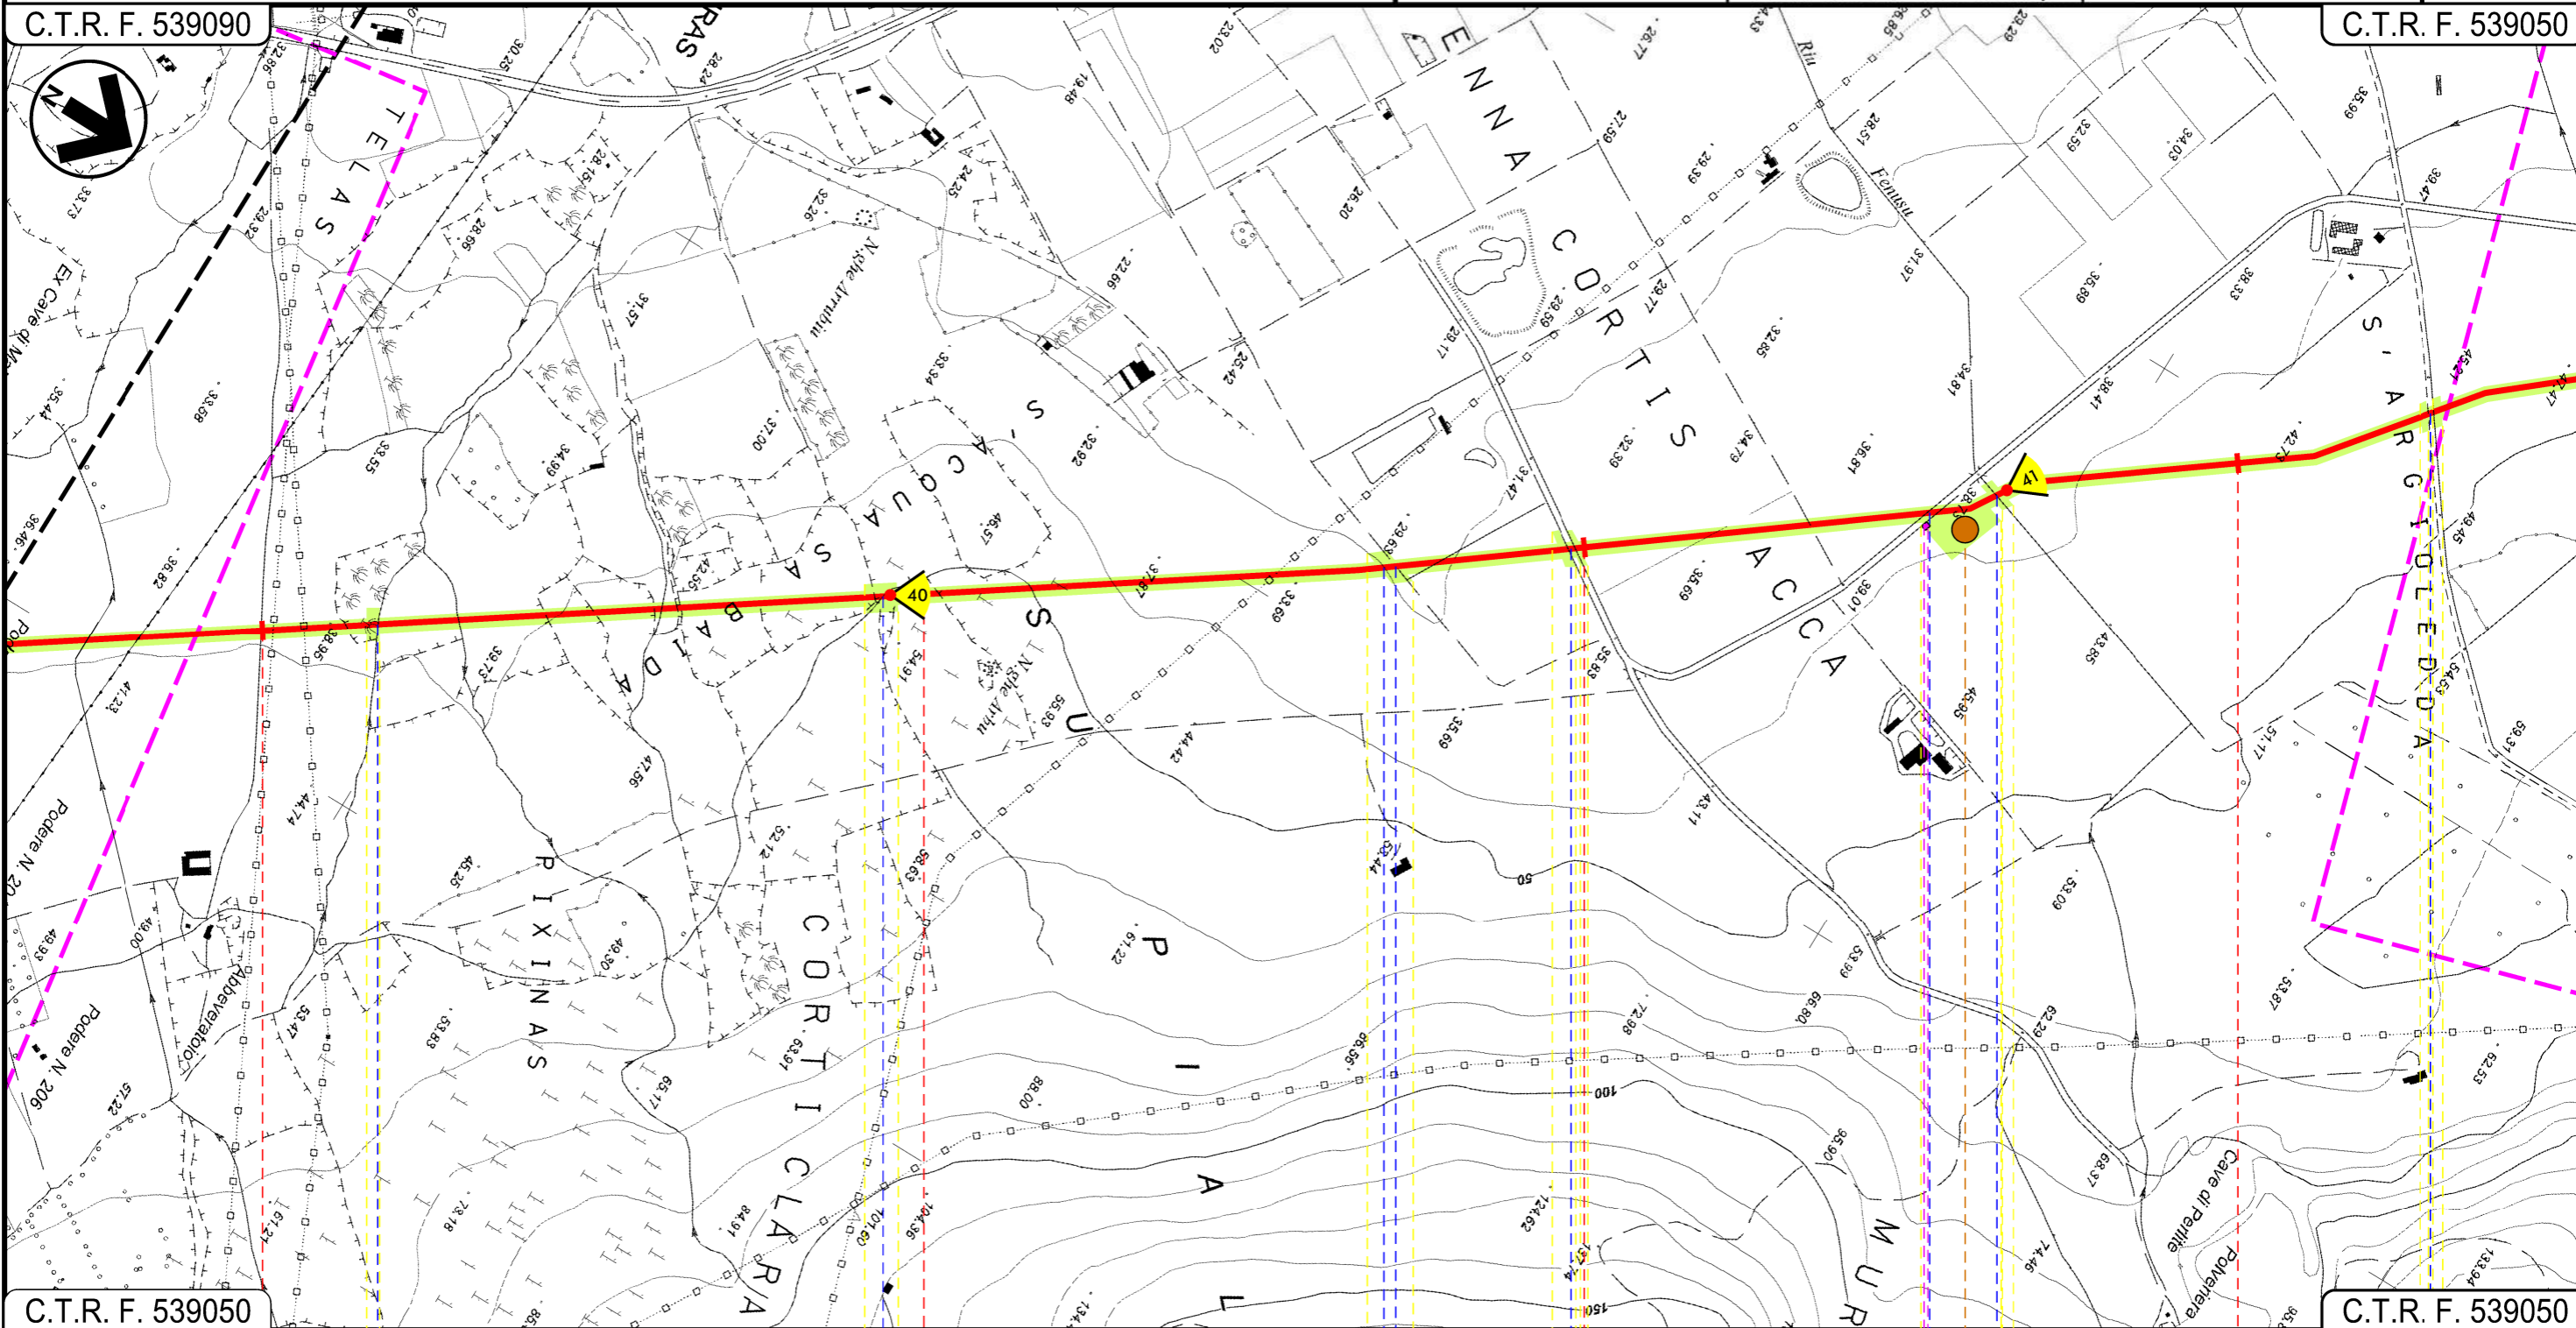

C.T.R. F. 539050

C.T.R. F. 539050

72

73

74

75

URAS
ORISTANO

Fosso

Fosso

Canale cls

Strada bianca

Strada di Bonifica n.7

Riu Fenusu

Strada di Bonifica n.7

P12

25

Progetto:

METANIZZAZIONE SARDEGNA
MET. CAGLIARI - PALMAS ARBOREA
DN 650 (26") DP 75 bar


TRACCIATO DI PROGETTO

01	2006/2018	REVISIONE	F. CRISTOFARO	C. CASATI	V. FORLIVESI G. GIOVANNINI
00	31/03/2017	EMISSIONE	F. CRISTOFARO	C. CASATI	V. FORLIVESI G. GIOVANNINI
INDICE	DATA	REVISIONI	ELABORATO	VERIFICATO	APPROVATO
					PG-TP-101
					Comm.
					Scala 1:10000

Foglio
22
di 27

C.T.R. F. 539050

C.T.R. F. 539010

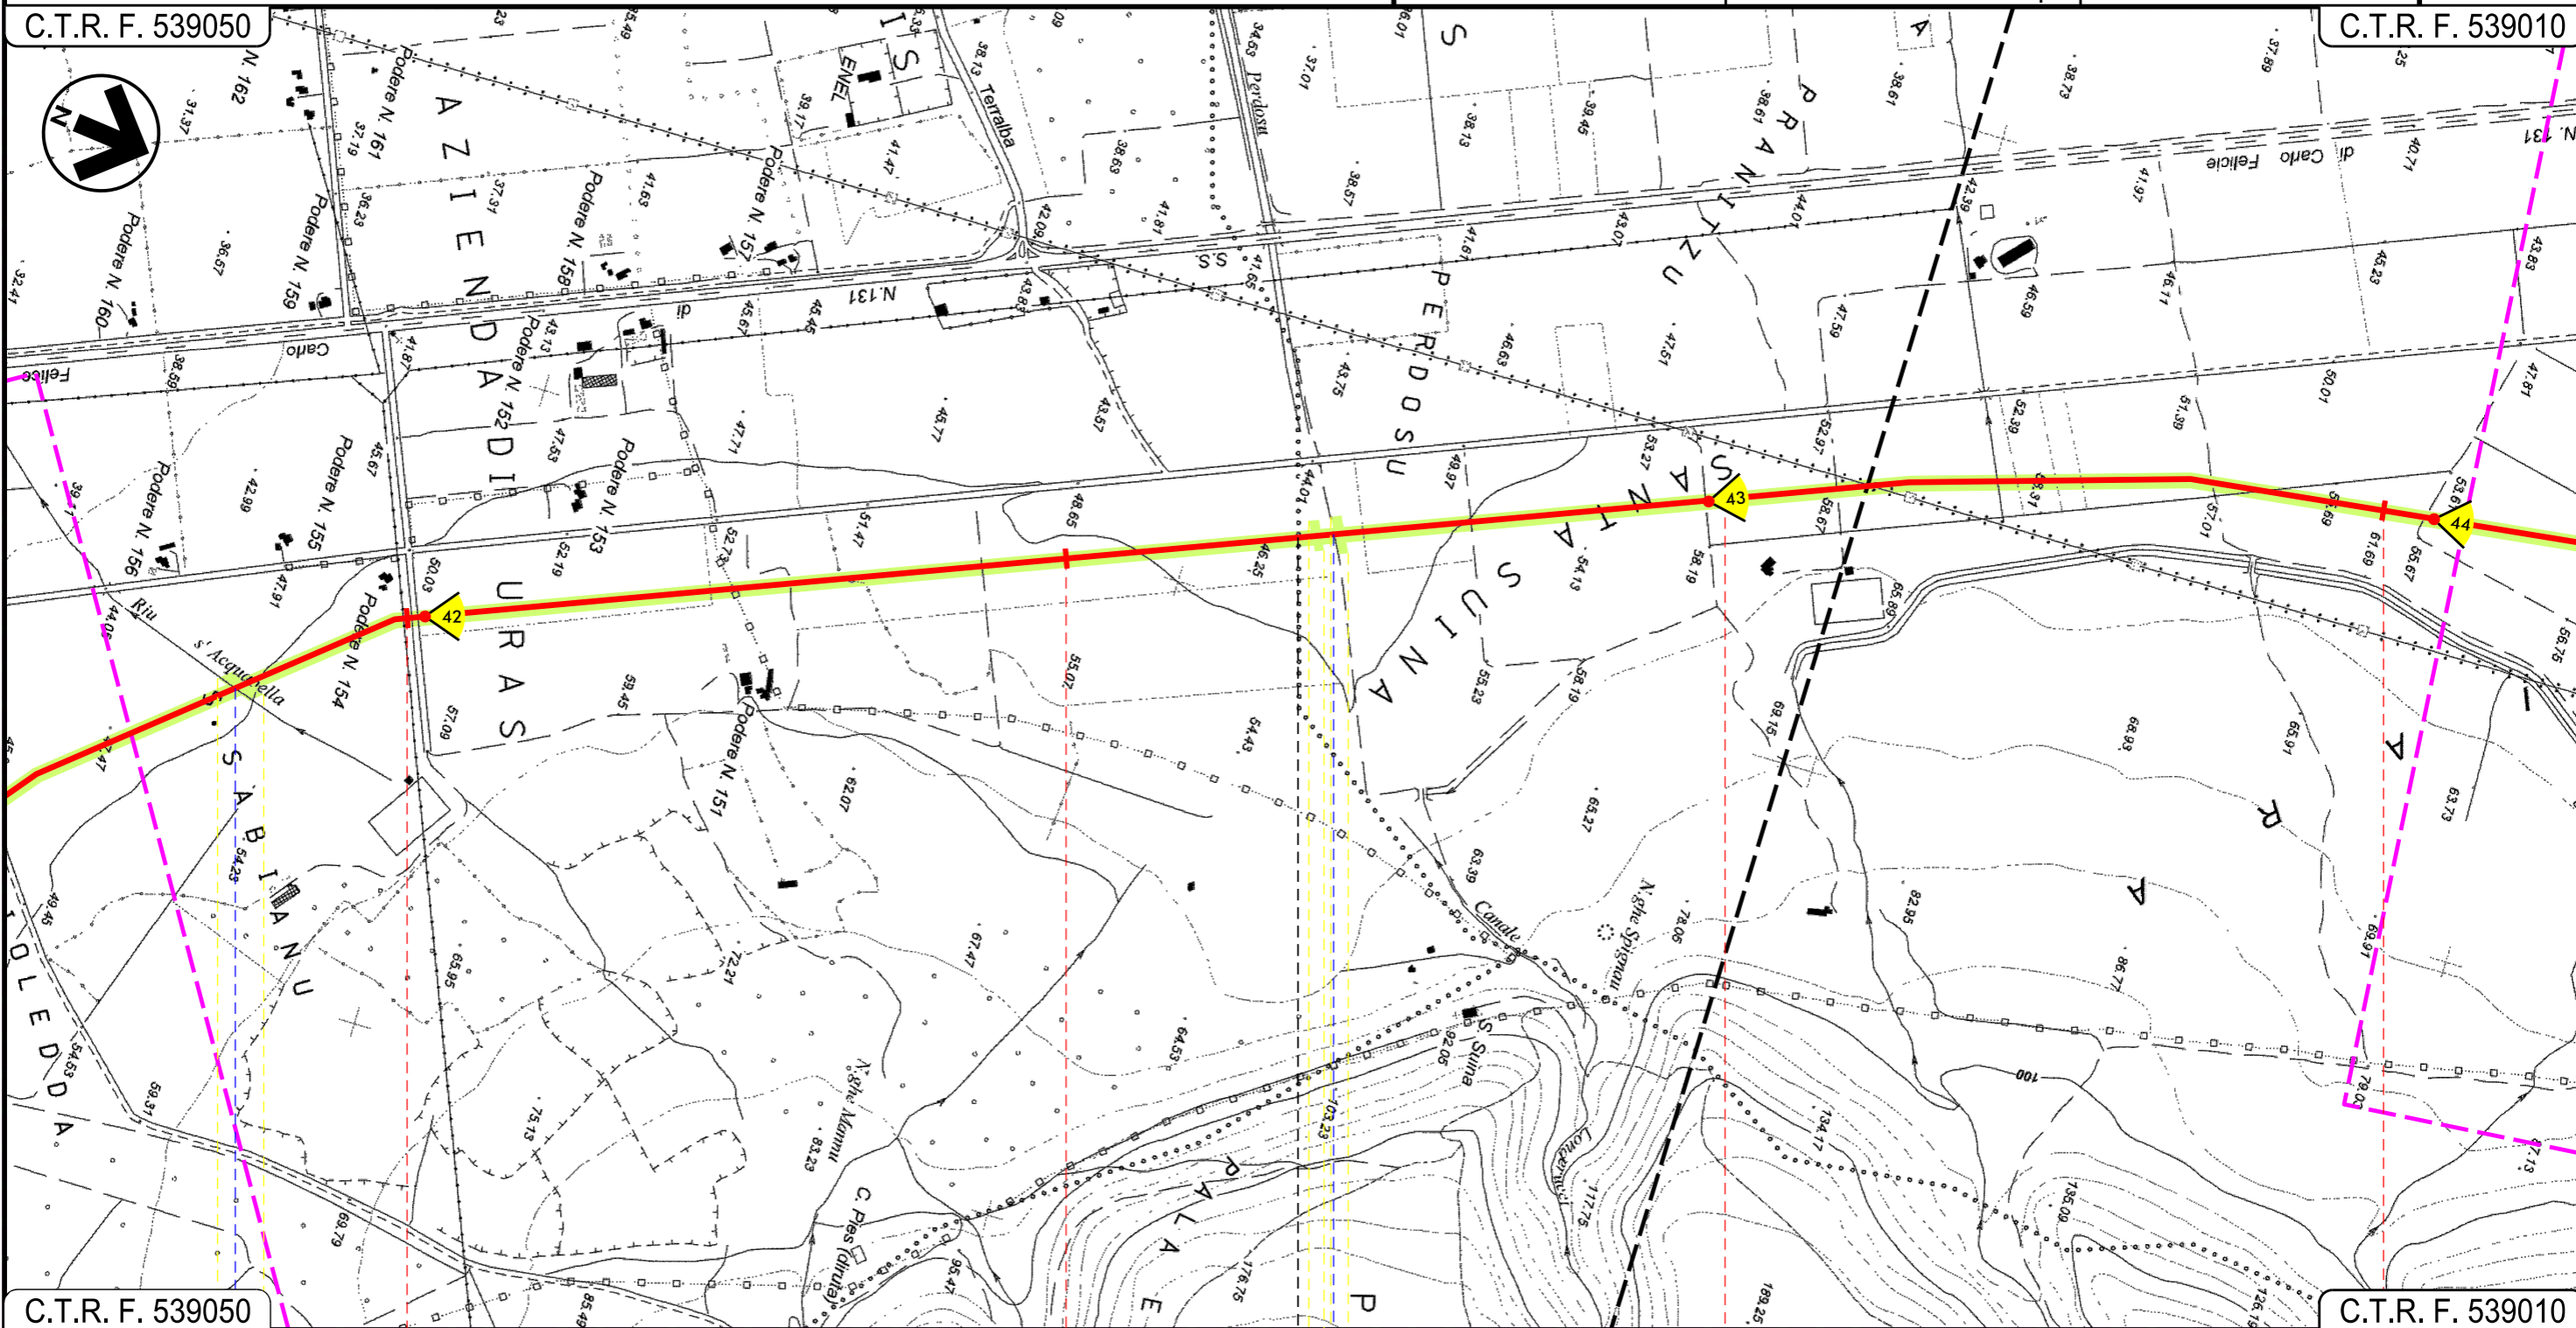

C.T.R. F. 539050

C.T.R. F. 539010

76

77

78

79

URAS

ORISTANO

MARRUBIU

Riu s'Acquabella

Riu Perdosu

26

INTE

Progetto:

METANIZZAZIONE SARDEGNA
MET. CAGLIARI - PALMAS ARBOREA
DN 650 (26") DP 75 bar
TRACCIATO DI PROGETTO

01	2006/2018	REVISIONE	F. CRISTOFARO	C. CASATI	V. FORLIVESI G. GIOVANNINI
00	31/03/2017	EMISSIONE	F. CRISTOFARO	C. CASATI	V. FORLIVESI G. GIOVANNINI
INDICE	DATA	REVISIONI	ELABORATO	VERIFICATO	APPROVATO
 			PG-TP-101		
			Rif. TPIDL: 073670-010-DW-3252-101 TECHNIP ITALY DIREZIONE LAVORI S.p.A.		

Foglio
23
di 27
Scala
1:10000

C.T.R. F. 538040

C.T.R. F. 538040




C.T.R. F. 539010

C.T.R. F. 539010

80 81 82 83

MARRUBIU
ORISTANO

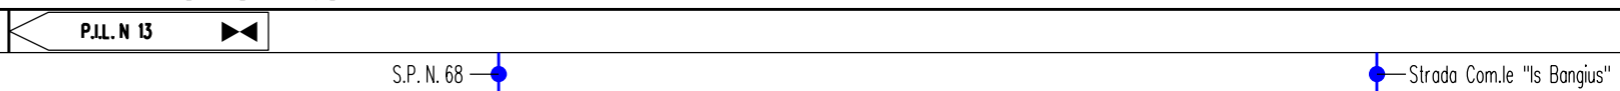

Progetto:

METANIZZAZIONE SARDEGNA
MET. CAGLIARI - PALMAS ARBOREA
DN 650 (26") DP 75 bar

TRACCIATO DI PROGETTO


01	2006/2018	REVISIONE	F. CRISTOFARO	C. CASATI	V. FORLIVESI G. GIOVANNINI
00	31/03/2017	EMISSIONE	F. CRISTOFARO	C. CASATI	V. FORLIVESI G. GIOVANNINI
INDICE	DATA	REVISIONI	ELABORATO	VERIFICATO	APPROVATO
 			PG-TP-101		
			Rif. TPIDL: 073670-010-DW-3252-101 TECHNIP ITALY DIREZIONE LAVORI S.p.A.		

Foglio
24
di 27
Scala
1:10000



84 85 86

MARRUBIU ORISTANO SANTA GIUSTA

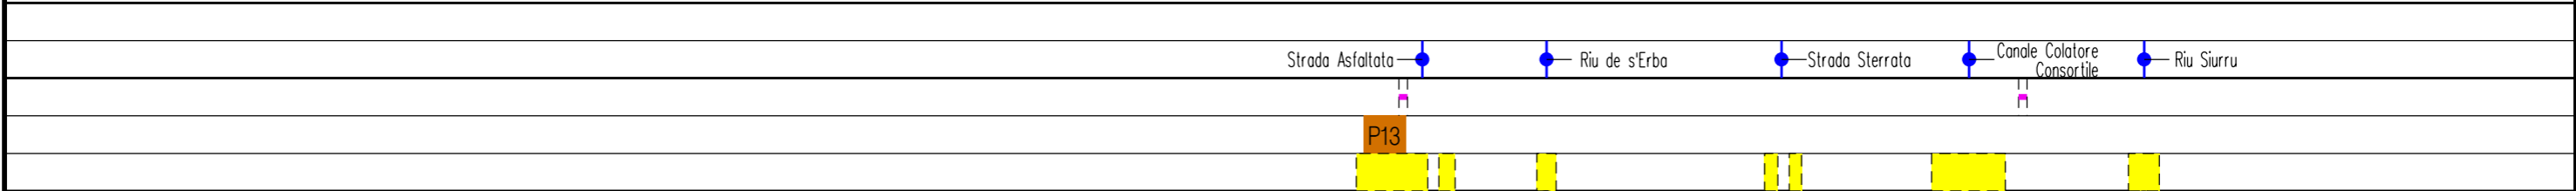

Progetto:


METANIZZAZIONE SARDEGNA
MET. CAGLIARI - PALMAS ARBOREA
DN 650 (26") DP 75 bar
TRACCIATO DI PROGETTO

01	20062018	REVISIONE	F. CRISTOFARO	C. CASATI	V. FORLIVESI G. GIOVANNINI
00	31032017	EMISSIONE	F. CRISTOFARO	C. CASATI	V. FORLIVESI G. GIOVANNINI
INDICE	DATA	REVISIONI	ELABORATO	VERIFICATO	APPROVATO
			 Rif TPIDL 073670-010-DW-3252-101 TECHNIP ITALY DIREZIONE LAVORI S.p.A.		
			Comm.		

Foglio
26
di 27
Scala
1:10000

C.T.R. F. 529090



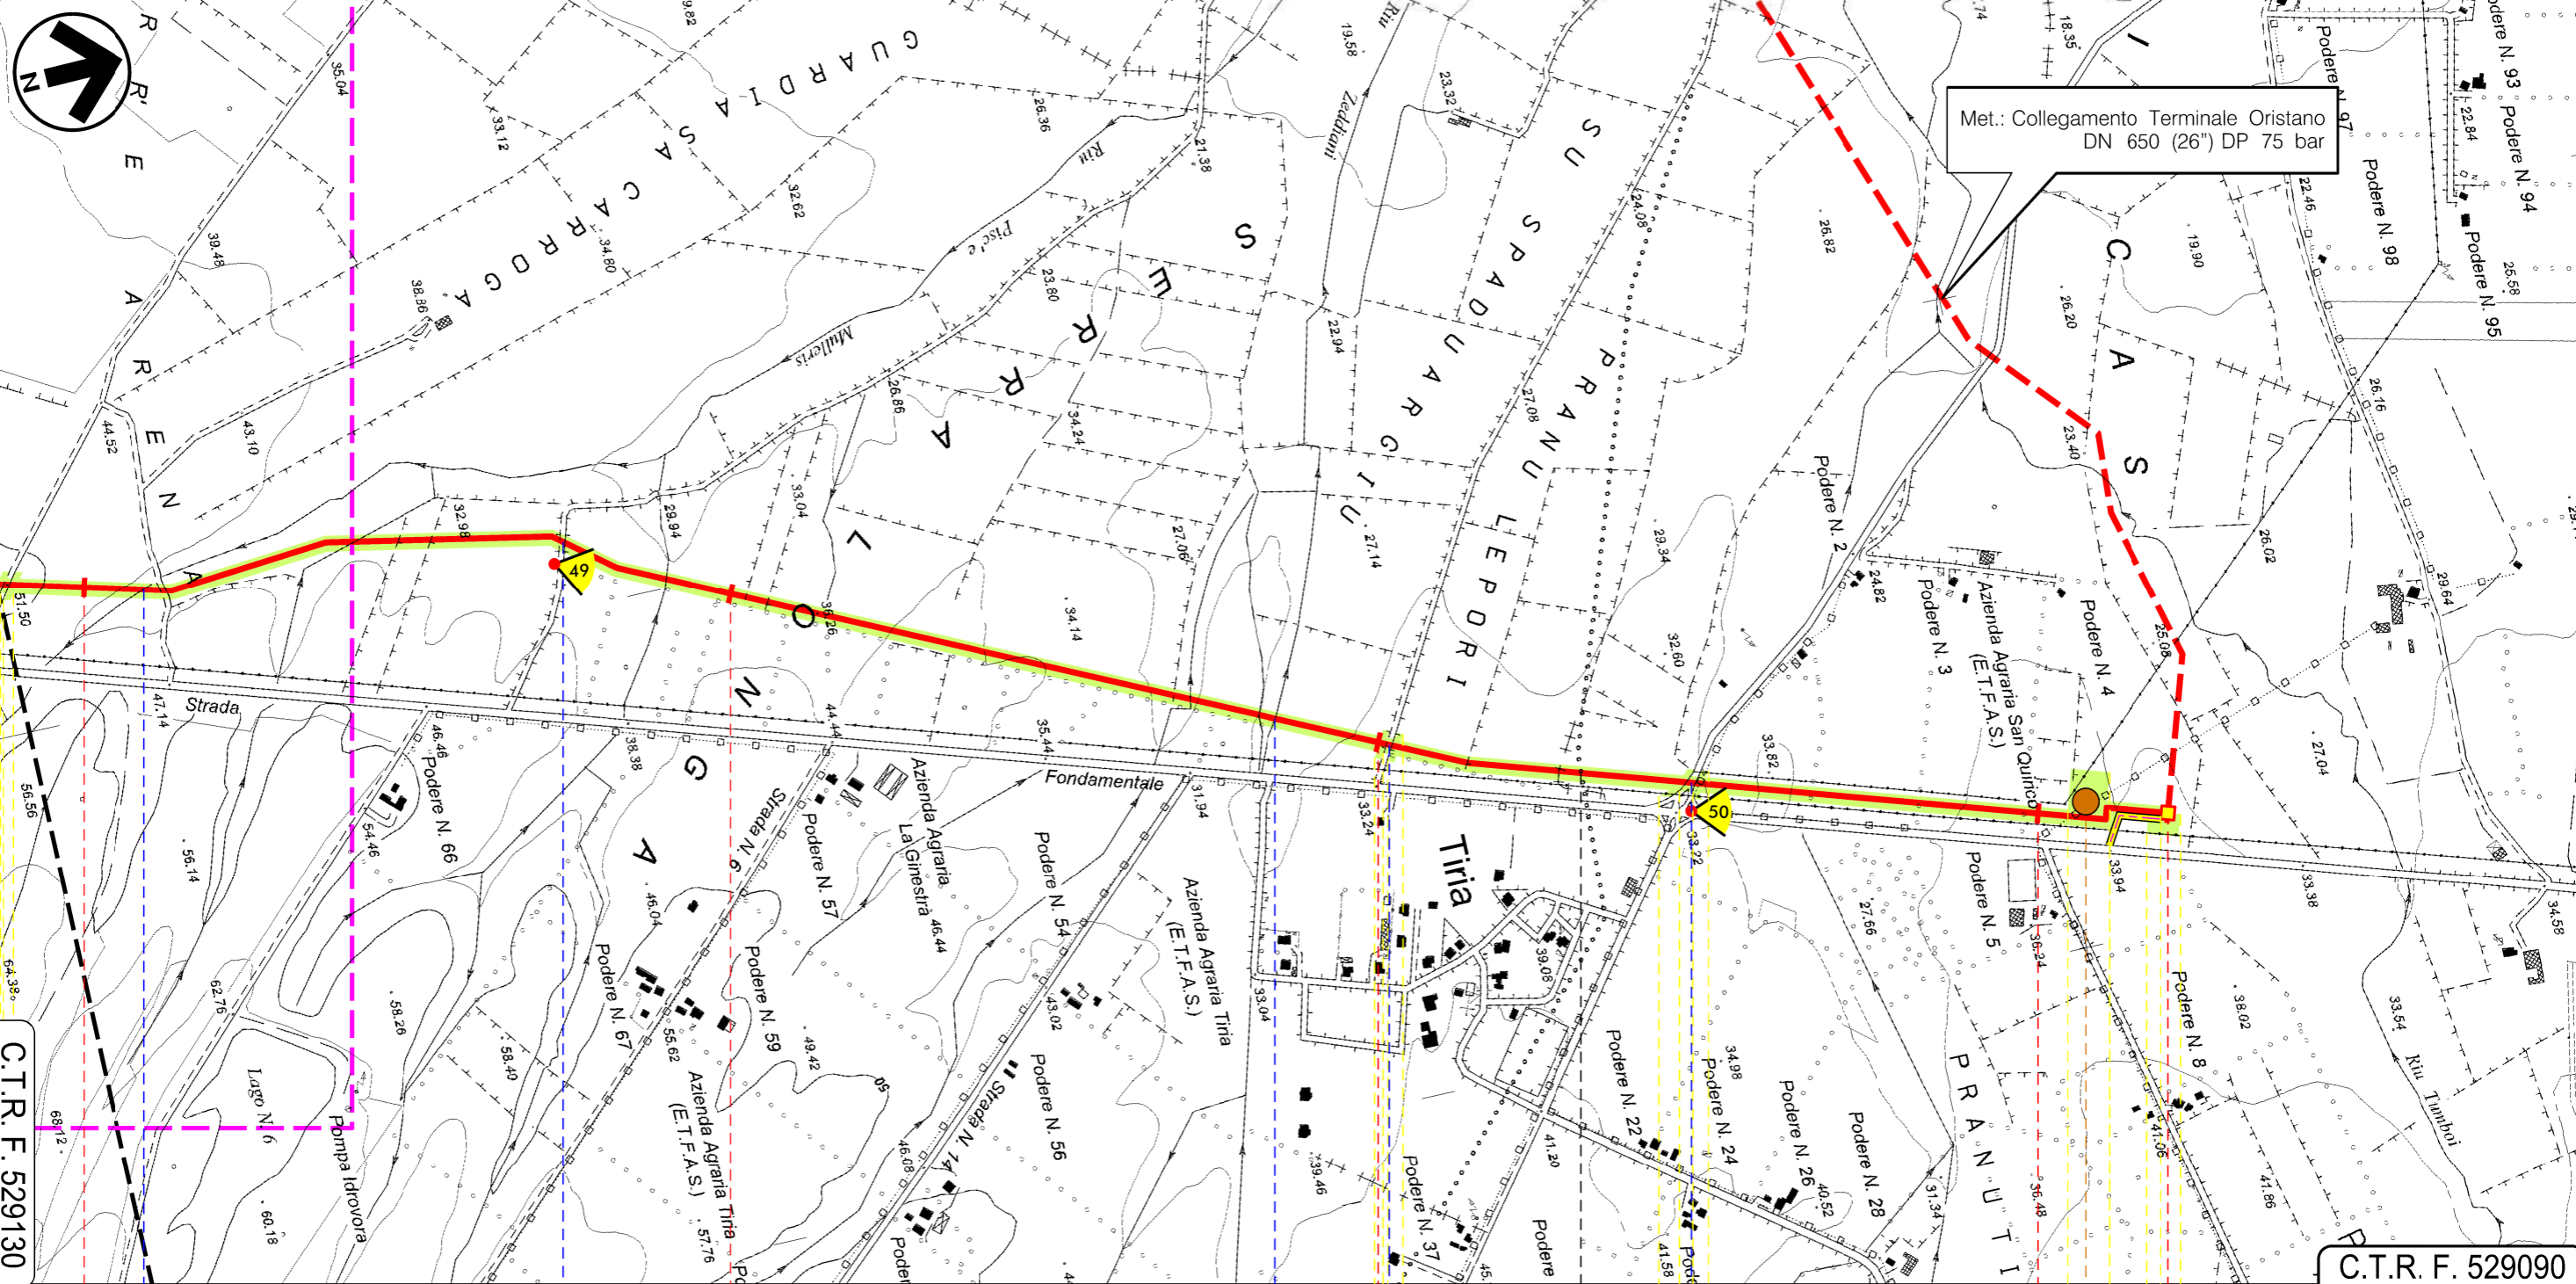




C.T.R. F. 529090



C.T.R. F. 529130

C.T.R. F. 529090

90 PALMAS ARBOREA ORISTANO 92 93 ORISTANO 93+215

 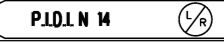METANIZZAZIONE SARDEGNA
 METANODOTTO CAGLIARI – PALMAS ARBOREA
 DN 650 (26") DP 75 bar













01	2006/2018	REVISIONE	F.CRISTOFARO	C. CASATI	V.FORLIVESI G.GIOVANNINI
00	31/03/2017	EMISSIONE	F.CRISTOFARO	C. CASATI	V.FORLIVESI G.GIOVANNINI
INDICE	DATA	R E V I S I O N I			ELABORATO VERIFICATO APPROVATO
				PG-TP-101	
		Rif TPIDL: 073670-010-DW-3252-101 TECHNIP ITALY DIREZIONE LAVORI S.p.A.		Comm.	

Foglio
27
 di 27
 Scala
1:10000

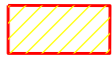





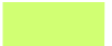


TRACCIATO DI PROGETTO

LEGENDA

SIMBOLOGIA CARTOGRAFICA

-  Metanodotto in progetto
-  Altri metanodotti in progetto
-  Gallerie, Tunnel, Mini-Microtunnel, Raise Boring e T.O.C.
-  Impianti di linea in progetto
-  Aree impianti stacco-terminale in progetto
-  Piazzola di stoccaggio tubazioni
-  Strada di accesso all'impianto
-  Adeguamento strade esistenti
-  Strade di accesso provvisorio
-  Punto di ripresa fotografico e numerazione
-  Limite sovrapposizione fogli
-  Aree occupazione lavori

SIMBOLOGIA MECCANICA

-  Punto di intercettazione di linea (P.I.L.)
-  Punto di intercettazione di derivazione importante (P.I.D.I.)
-  Punto di intercettazione di derivazione semplice con stacco da P.I.L. (P.I.D.S.)
-  Punto di intercettazione e derivazione semplice con stacco da Linea (P.I.D.S.)
-  Punto di intercettazione con discaggio di allacciamento (P.I.D.A.)
-  Punto predisposto per il discaggio di allacciamento (P.P.D.A.)
-  Punto di sezionamento elettrico terminale (P.S.E.T.)
-  Stazione predisposta per lancio e ricevimento FIG
-  Impianto di riduzione/regolazione della pressione

Il presente disegno è di proprietà aziendale - La Società tutelera i propri diritti a termine di legge.

Progressiva chilometrica	N.	
Comuni		
Province		
Impianti	TIPO - N.	
Attraversamenti	TIPOLOGIA ATTRAVERSATA (SS n. **, corso d'acqua, ferrovia, ecc.)	
Strade - Piste	ACCESSO IMPIANTI	ADEGUAMENTI STRADE
Piazzole		STRADE PROVVISORIE
Fascia di lavoro	ALLARGATA	N. PIAZ. Pn
Opere civili	TRASVERSALI	LONGITUDINALI