

Il presente disegno e' di proprieta' aziendale - La Societa' tutelera' i propri diritti a termine di legge.



COROGRAFIA Scala 1:500.000

01	2006/2018	REVISIONE	F.CRISTOFARO	C. CASATI	V.FORLIVESI G.GIOVANNINI
00	31/03/2017	EMISSIONE	F.CRISTOFARO	C. CASATI	V.FORLIVESI G.GIOVANNINI
INDICE	DATA	REVISIONI	ELABORATO	VERIFICATO	APPROVATO
			PROGETTISTA  Rif TPIDL: 073670-010-DW-3252-201 TECHNIP ITALY DIREZIONE LAVORI S.p.A.		
Dis. PG-TP-201			Fg. 1 di 14		
Comm.			Sostituisce il Sostituito dal		
METANODOTTO: METANIZZAZIONE SARDEGNA MET. VALLERMOSA - SULCIS DN 400 (16") DP 75 bar			Scala 1:10000		
TRACCIATO DI PROGETTO			Sostituisce il Sostituito dal		

Progetto:


METANIZZAZIONE SARDEGNA
MET. VALLERMOUSA – SULCIS
DN 400 (16") DP 75 bar
TRACCIATO DI PROGETTO

01	2006/2018	REVISIONE	F. CRISTOFARO	C. CASATI	V. FORLIVESI G. GIOVANNINI
00	31/03/2017	EMISSIONE	F. CRISTOFARO	C. CASATI	V. FORLIVESI G. GIOVANNINI
INDICE	DATA	REVISIONI	ELABORATO	VERIFICATO	APPROVATO
 			PG-TP-201		
			Rif TPIDL 073670-010-DW-3252-201 TECHNIP ITALY DIREZIONE LAVORI S.p.A.		

Foglio
2
di 14
Scala
1:10000

C.T.R. F. 556030

C.T.R. F. 556060

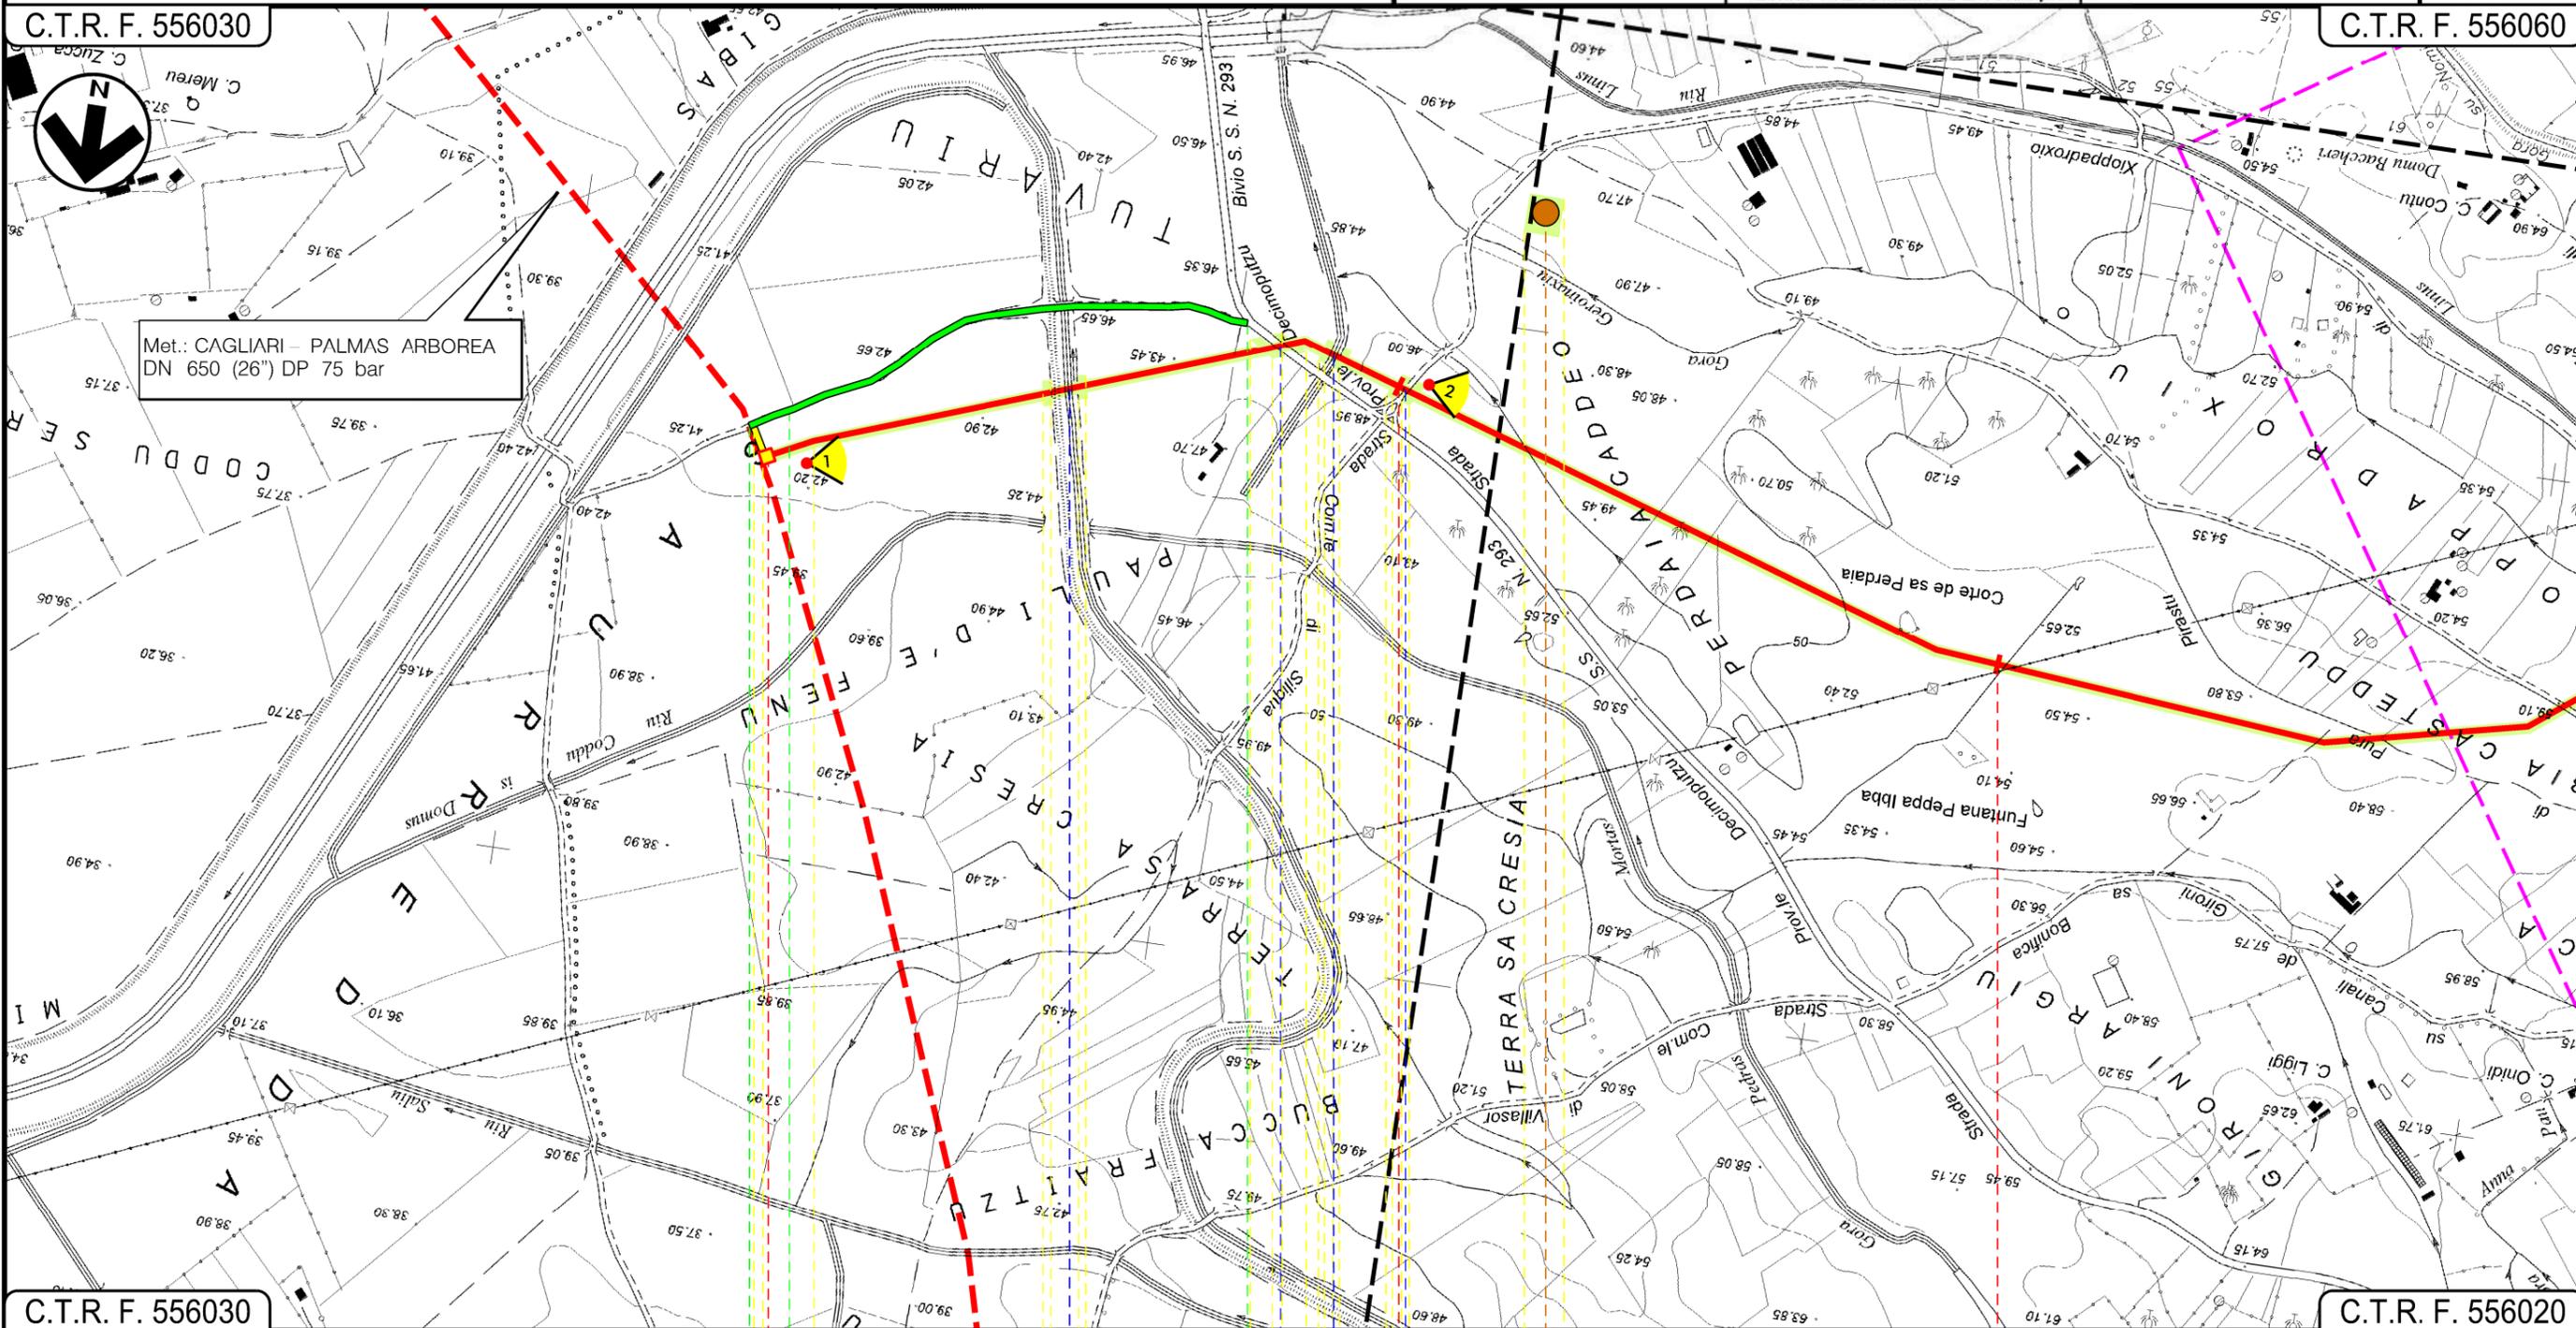


Met.: CAGLIARI – PALMAS ARBOREA
DN 650 (26") DP 75 bar

C.T.R. F. 556030

C.T.R. F. 556020

VALLERMOUSA
SUD SARDEGNA

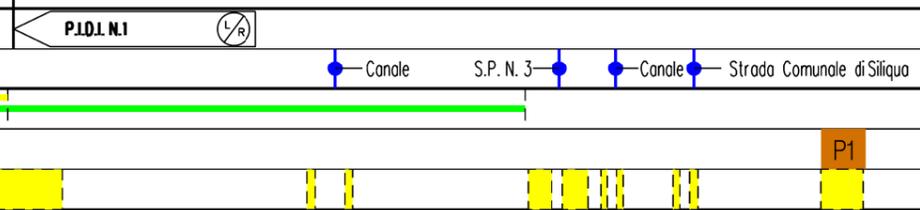

Progetto:

METANIZZAZIONE SARDEGNA
MET. VALLERMOZA – SULCIS
DN 400 (16") DP 75 bar

TRACCIATO DI PROGETTO

01	20/06/2018	REVISIONE	F.CRISTOFARO	C.CASATI	V.FORLIVESI G.GIOVANNINI
00	31/03/2017	EMISSIONE	F.CRISTOFARO	C.CASATI	V.FORLIVESI G.GIOVANNINI
INDICE	DATA	REVISIONI	ELABORATO	VERIFICATO	APPROVATO

Foglio
3
di 14

Scala
1:10000




TechnipFMC

Rif TPIDL 073670-010-DW-3252-201
TECHNIP ITALY DIREZIONE LAVORI S.p.A.

PG-TP-201

Comm.

C.T.R. F. 556060

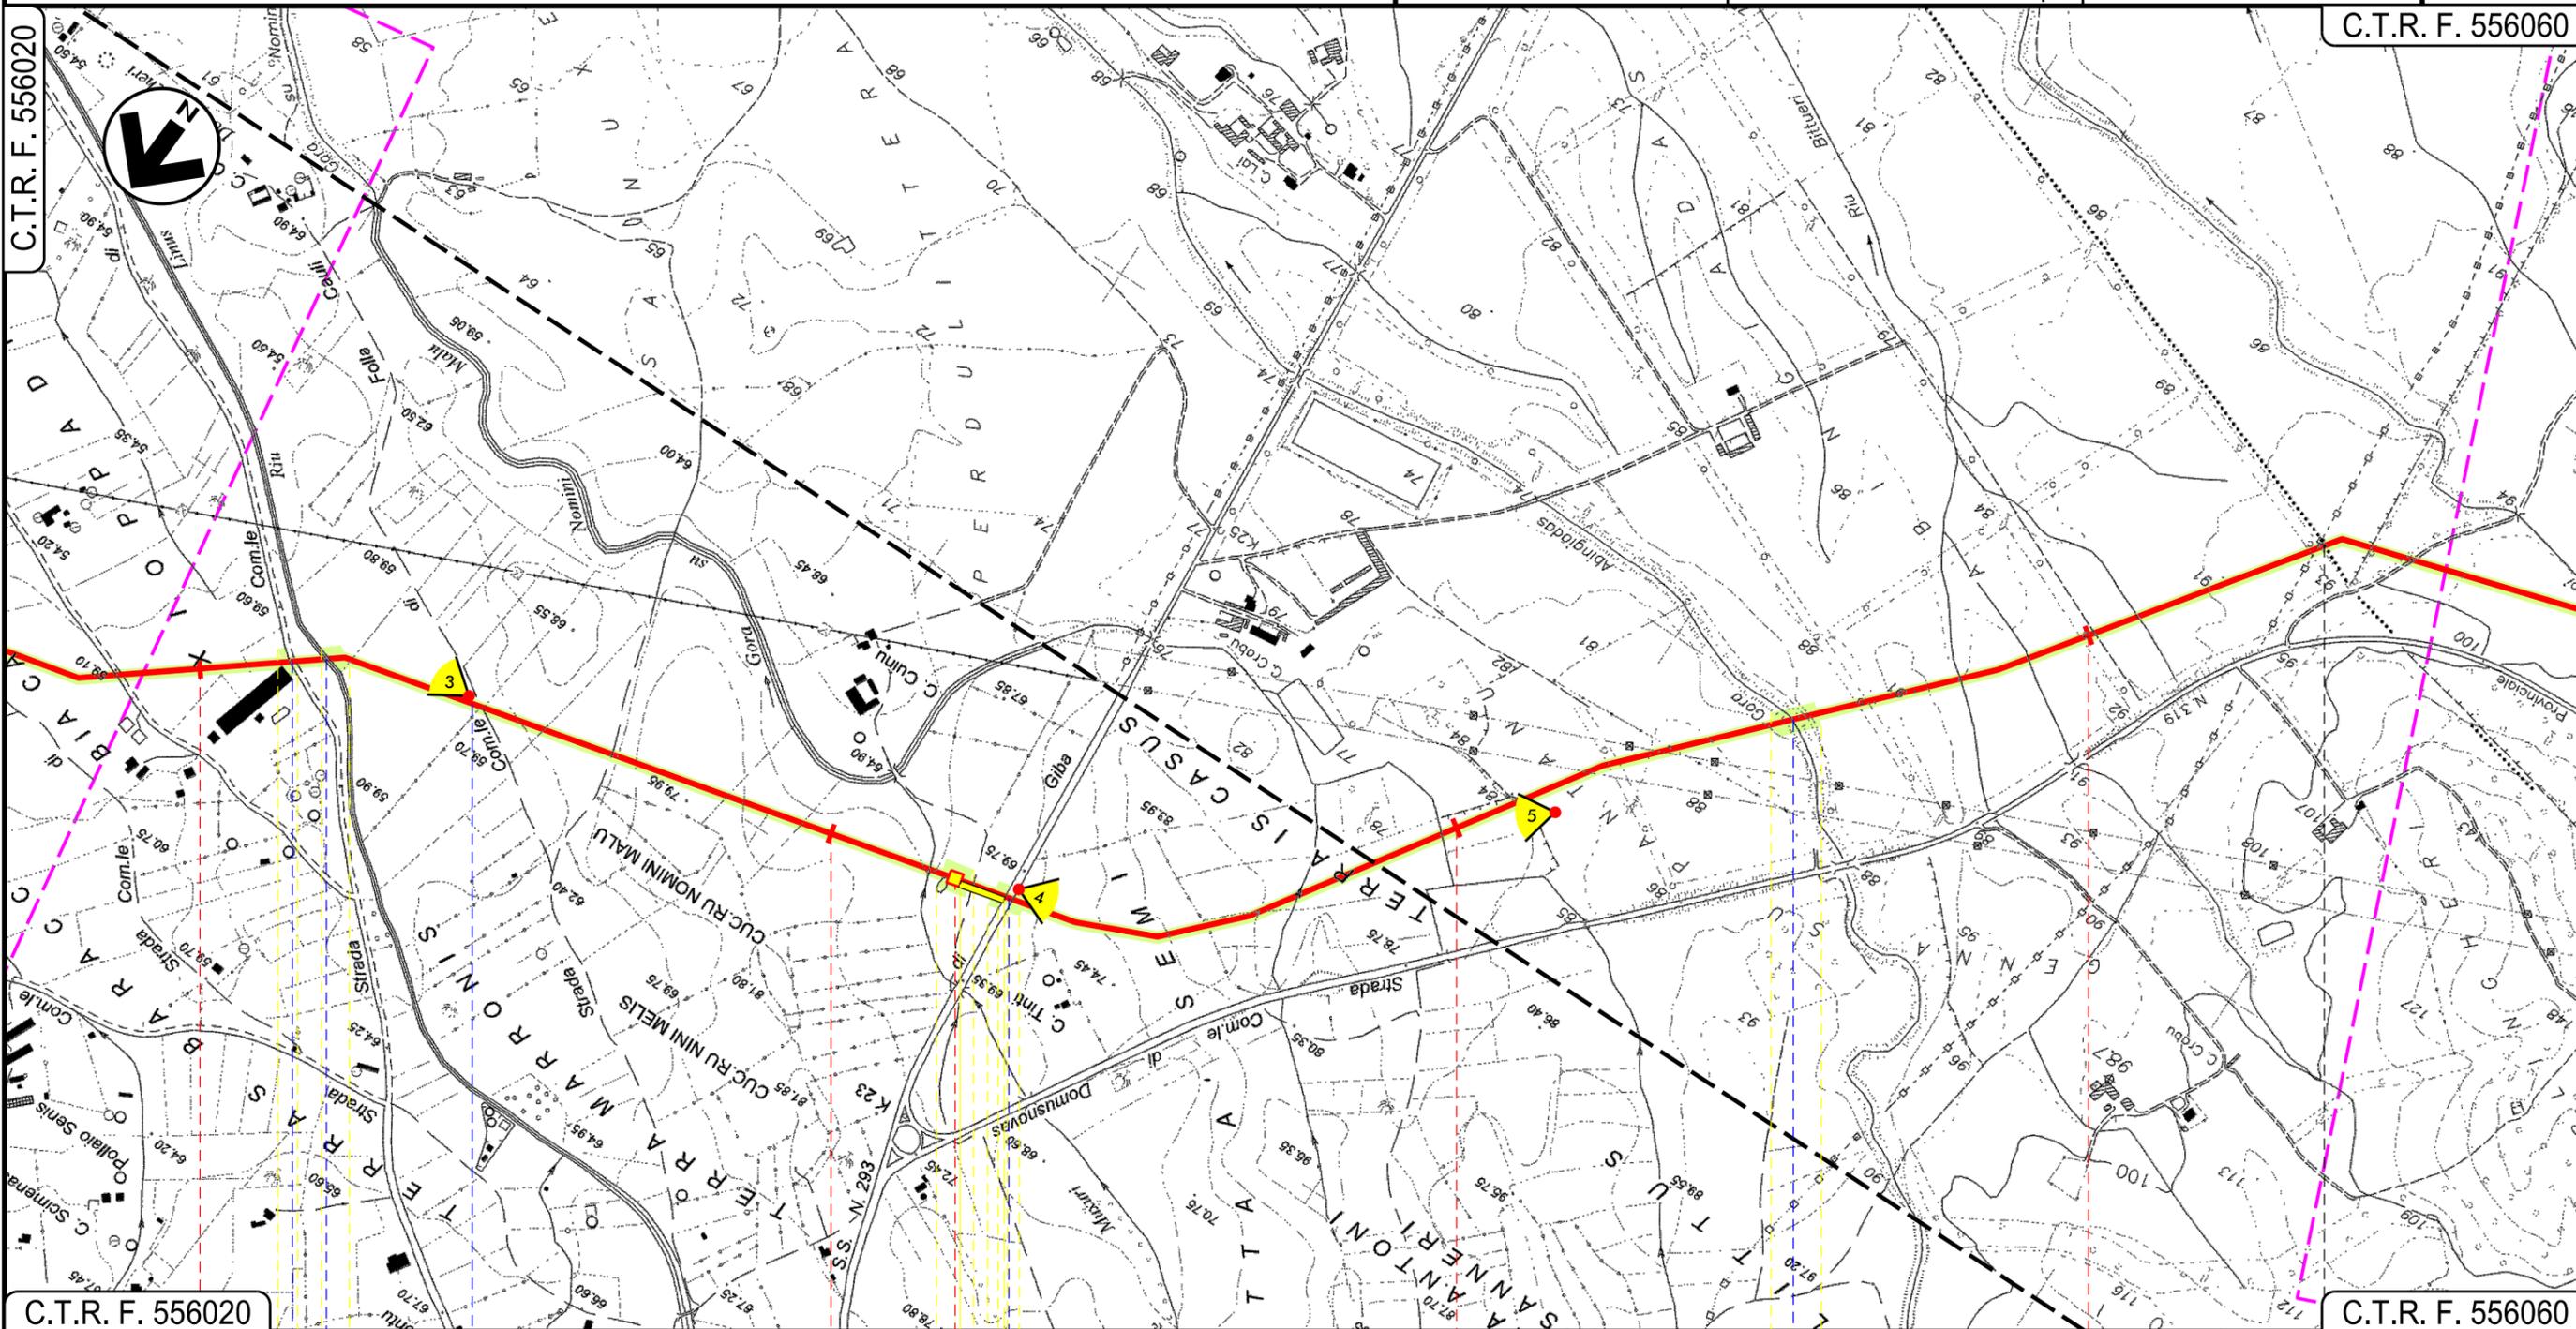

C.T.R. F. 556020

C.T.R. F. 556060

VALLERMOZA
SUD SARDEGNA

SILIQUA

P.I.D.I. N 2

Strada Com.le Xioppadroxio • Riu Linus • Strada Comunale di Folla Cauli

S.S. N. 293

Gora Abingadas

01

02

INTE

Progetto:

METANIZZAZIONE SARDEGNA
MET. VALLERMOSSA – SULCIS
DN 400 (16") DP 75 bar

TRACCIATO DI PROGETTO

01	20/06/2018	REVISIONE	F.CRISTOFARO	C.CASATI	V.FORLIVESI G.GIOVANNINI
00	31/03/2017	EMISSIONE	F.CRISTOFARO	C.CASATI	V.FORLIVESI G.GIOVANNINI
INDICE	DATA	REVISIONI	ELABORATO	VERIFICATO	APPROVATO

Foglio
4
di 14
Scala
1:10000




TechnipFMC
Rif TPIDL: 073670-010-DW-3252-201
TECHNIP ITALY DIREZIONE LAVORI S.p.A.

PG-TP-201
Comm.

C.T.R. F. 556060

C.T.R. F. 556050

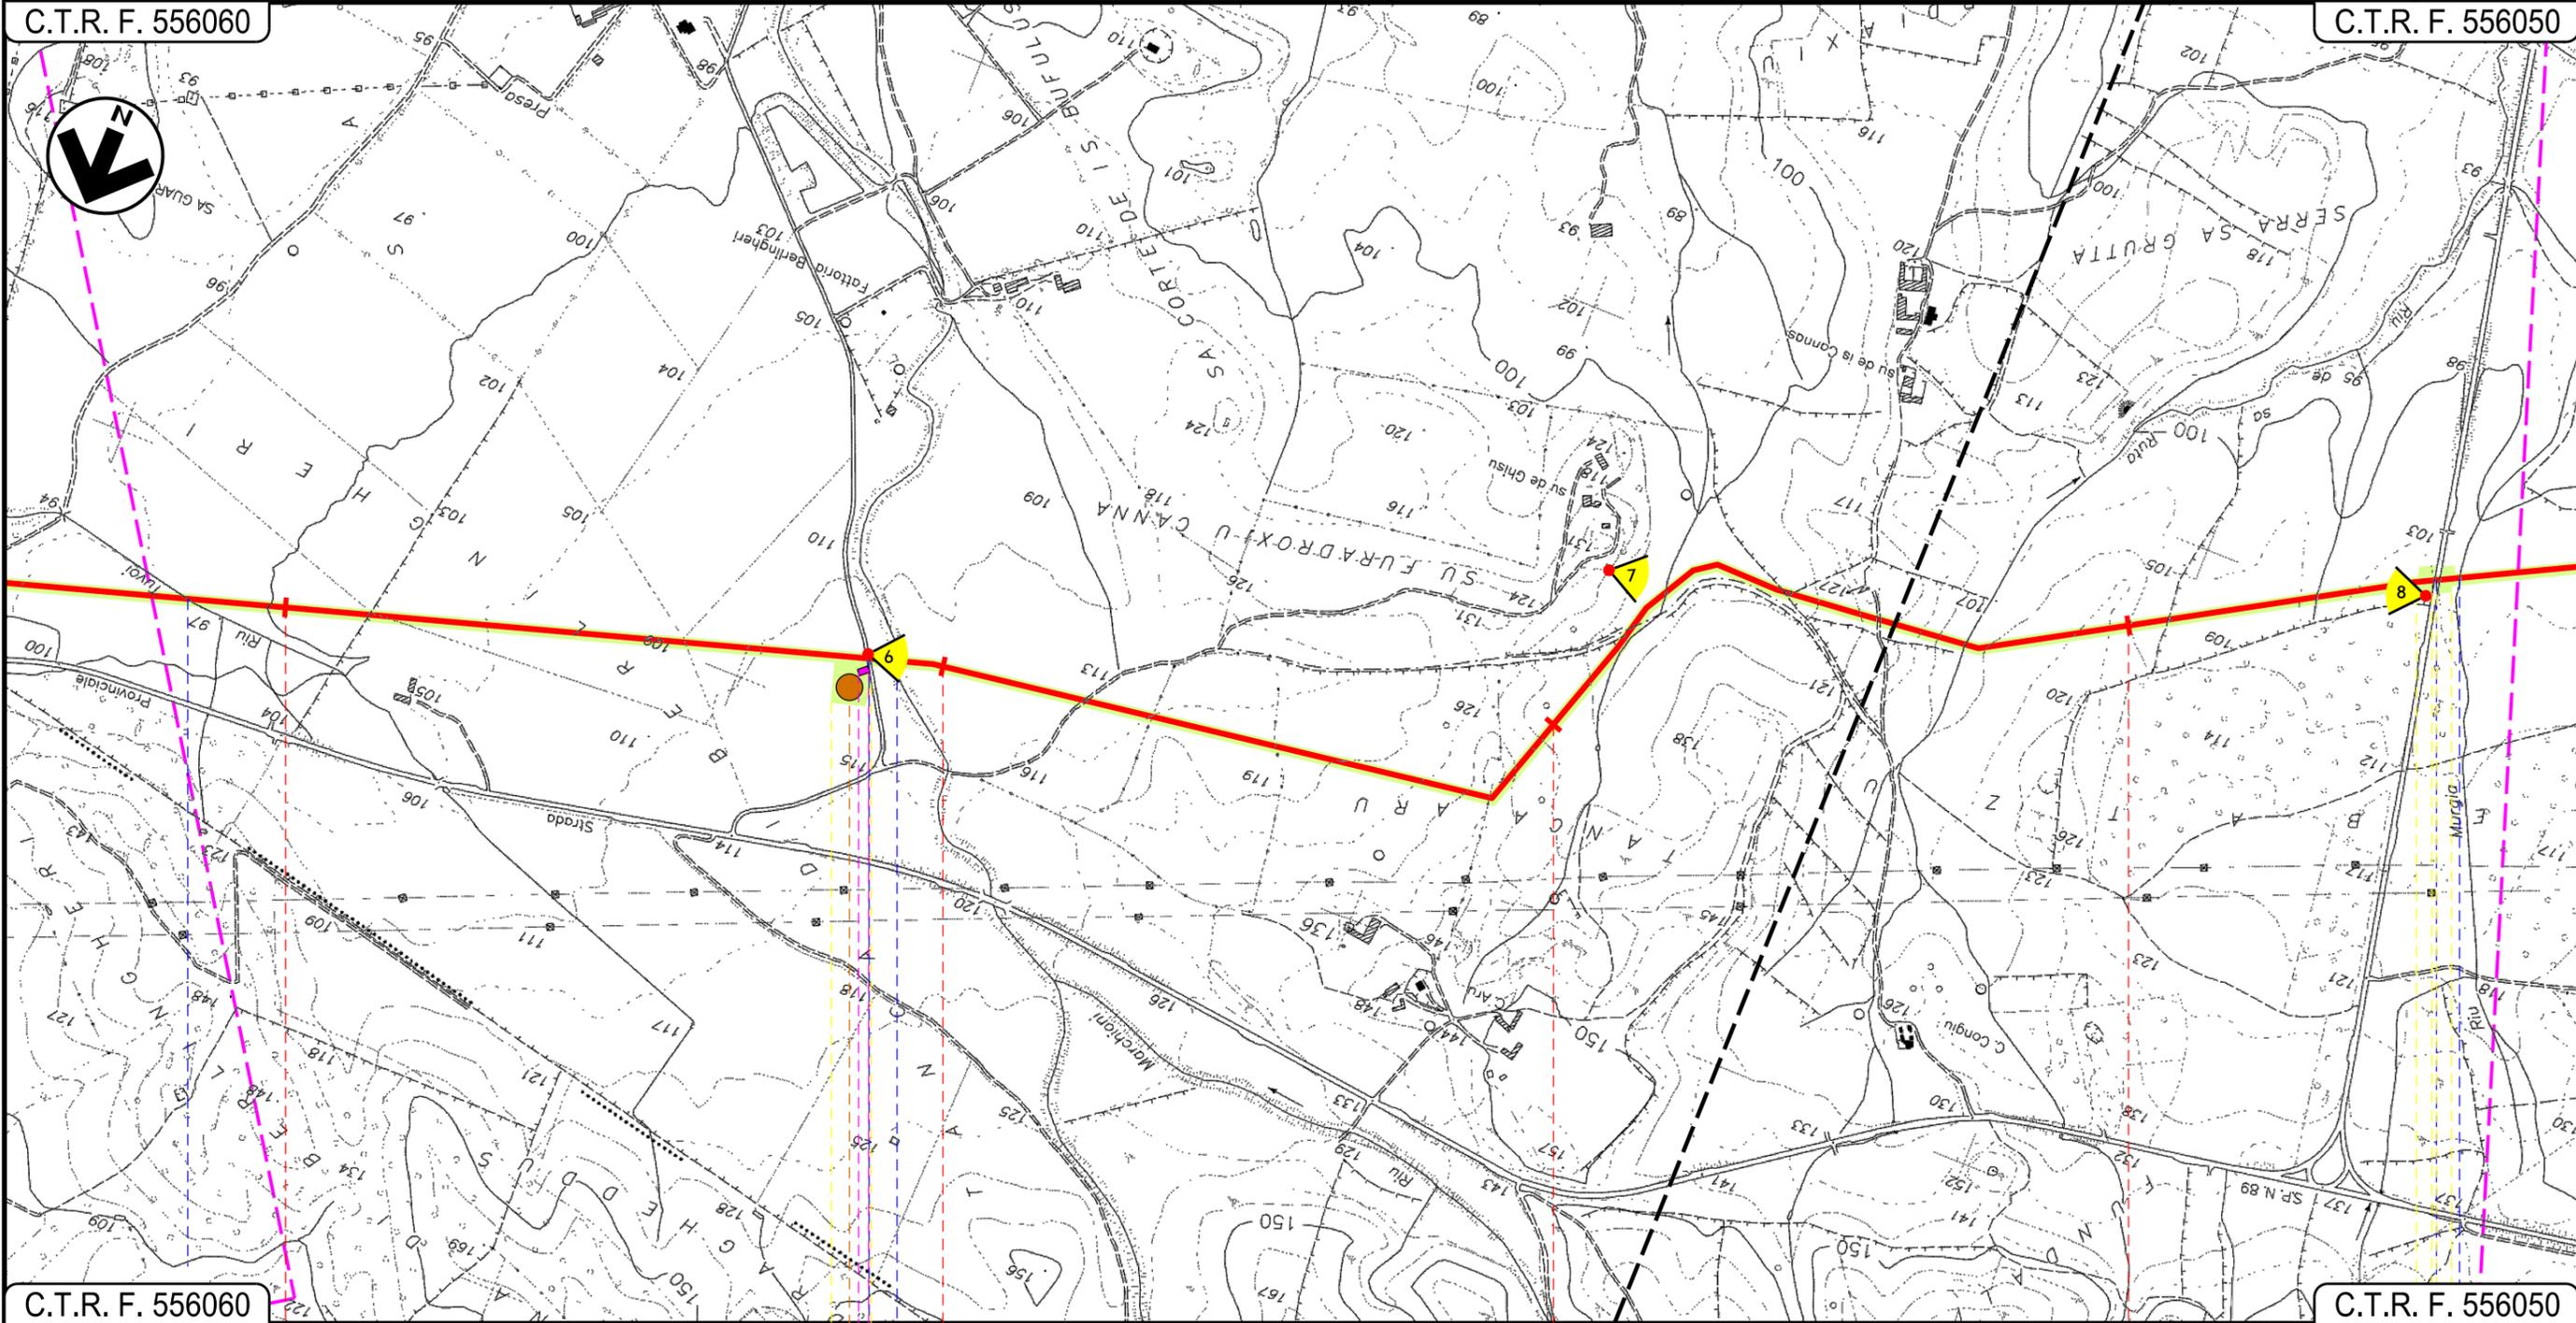

C.T.R. F. 556060

C.T.R. F. 556050

SILIQUA
SUD SARDEGNA

Riu Tuvoi

Strada Sterrata

Riu Perdu Loci

S.P. N.88

Riu Murgia

P2

11

Progetto:


METANIZZAZIONE SARDEGNA
MET. VALLERMOSA – SULCIS
DN 400 (16") DP 75 bar
TRACCIATO DI PROGETTO

01	20/06/2018	REVISIONE	F.CRISTOFARO	C.CASATI	V.FORLIVESI G.GIOVANNINI
00	31/03/2017	EMISSIONE	F.CRISTOFARO	C.CASATI	V.FORLIVESI G.GIOVANNINI
INDICE	DATA	REVISIONI	ELABORATO	VERIFICATO	APPROVATO
					
			Rif TPIDL: 073670-010-DW-3252-201 TECHNIP ITALY DIREZIONE LAVORI S.p.A.		
				PG-TP-201	
				Comm.	

Foglio
5
di 14
Scala
1:10000

C.T.R. F. 556050

C.T.R. F. 556050

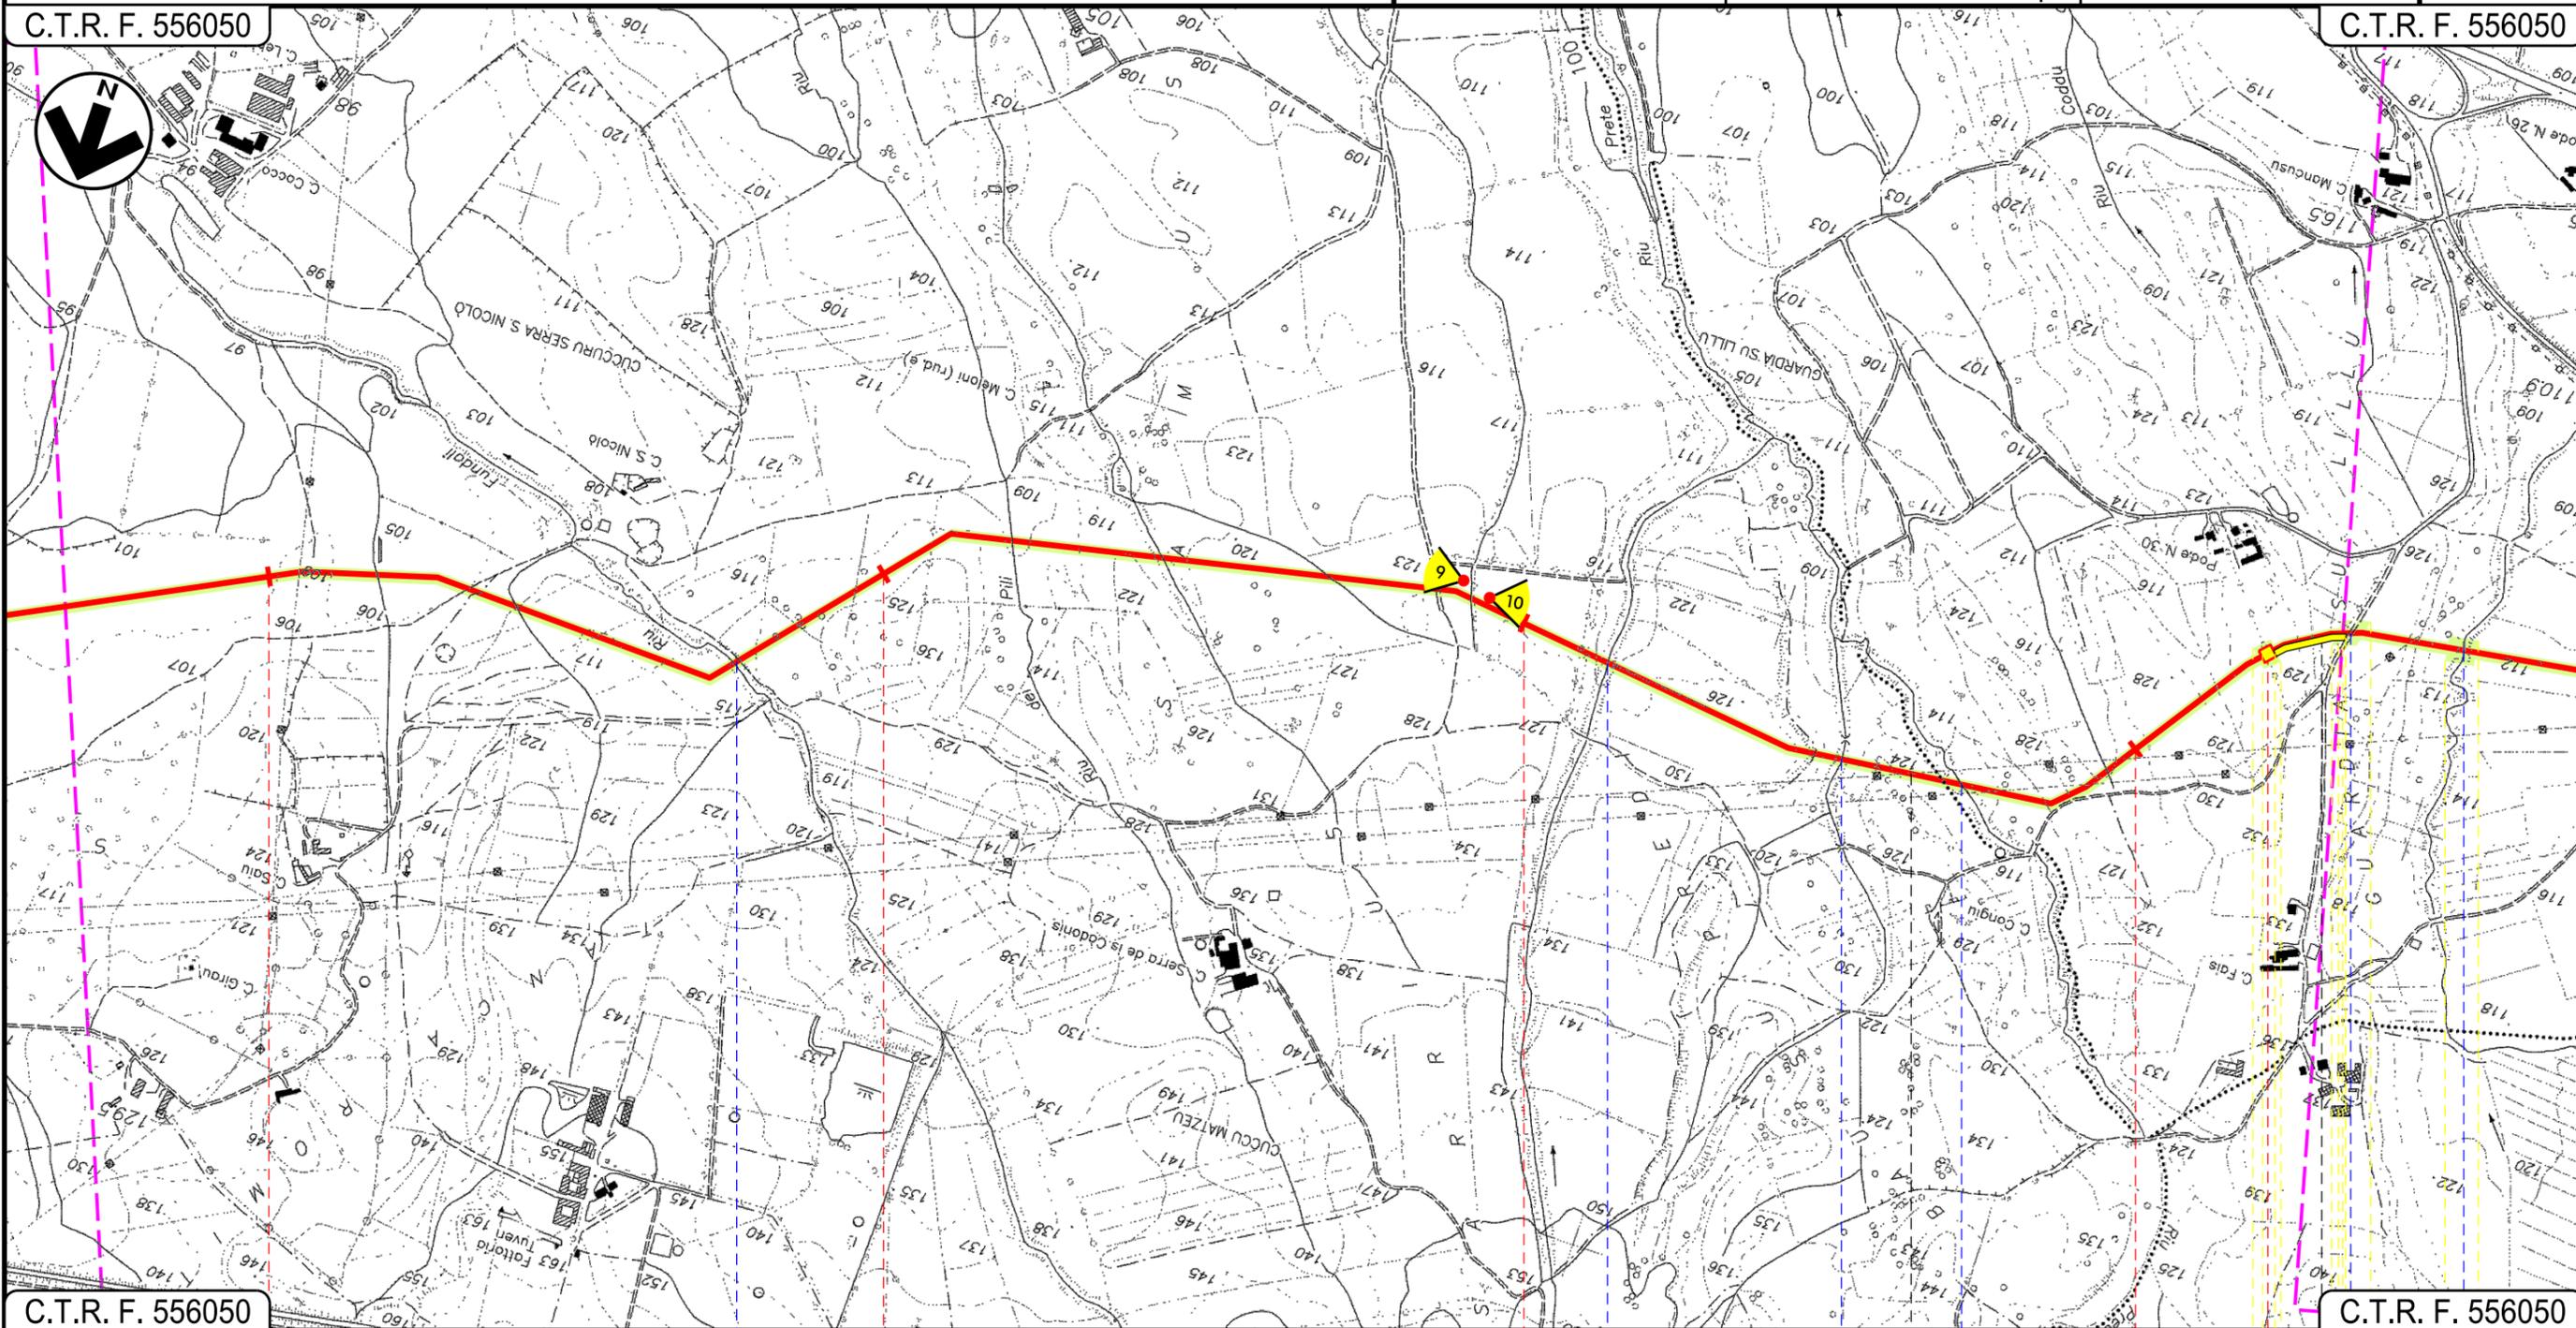

C.T.R. F. 556050


C.T.R. F. 556050

11 12 13 14

SILQUA

MUSEI

SUD SARDEGNA

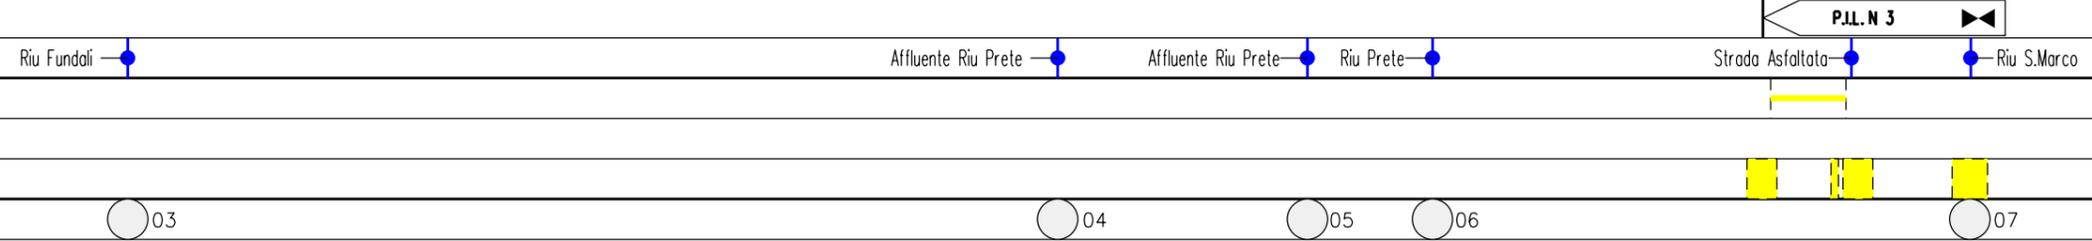

Progetto:


METANIZZAZIONE SARDEGNA
MET. VALLERMOSA – SULCIS
DN 400 (16") DP 75 bar
TRACCIATO DI PROGETTO

01	2006/2018	REVISIONE	F.CRISTOFARO	C.CASATI	V.FORLIVESI G.GIOVANNINI
00	31/03/2017	EMISSIONE	F.CRISTOFARO	C.CASATI	V.FORLIVESI G.GIOVANNINI
INDICE	DATA	REVISIONI	ELABORATO	VERIFICATO	APPROVATO
					
Rif TPIDL: 073670-010-DW-3252-201			PG-TP-201		
TECHNIP ITALY DIREZIONE LAVORI S.p.A.			Comm.		

Foglio
6
di 14
Scala
1:10000

C.T.R. F. 556050

C.T.R. F. 555120

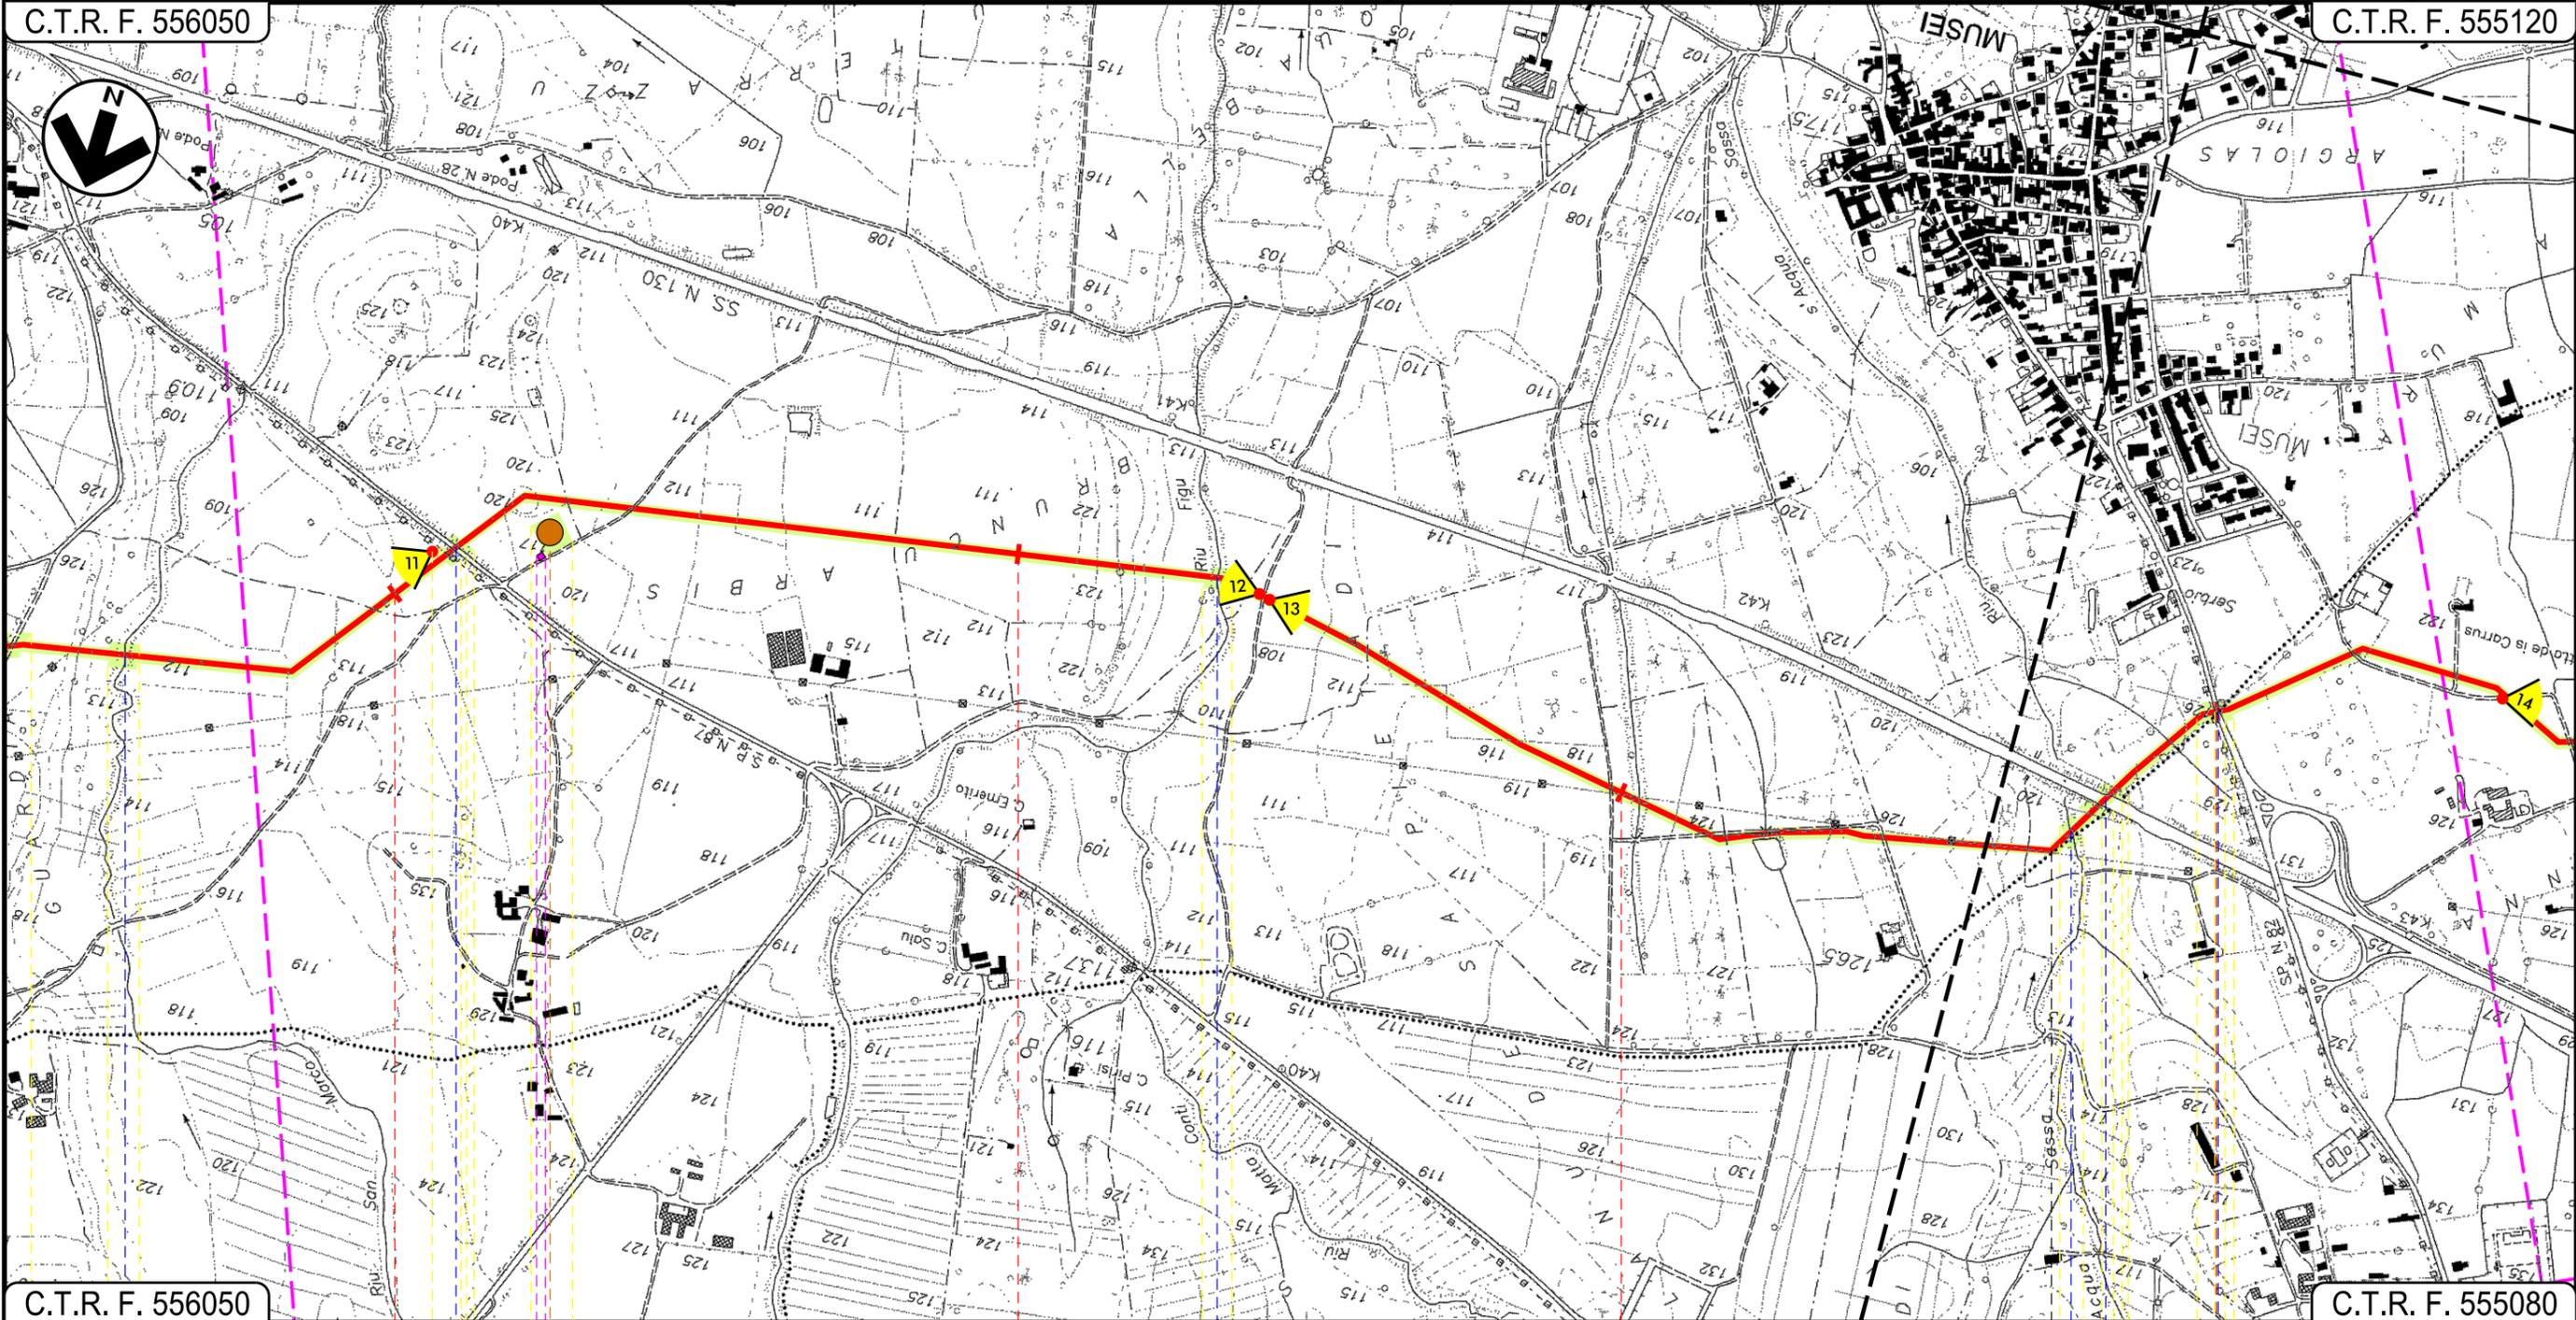

C.T.R. F. 556050

C.T.R. F. 555080

MUSEI
SUD SARDEGNA

DOMUSNOVAS

Riu S.Marco

S.P. N. 87

Riu Figu

Riu S'Acqua Sassa

S.S. N. 130

S.P. N. 87

P3

07

08

09

INTE

Progetto:

METANIZZAZIONE SARDEGNA
MET. VALLERMOSSA – SULCIS
DN 400 (16") DP 75 bar
TRACCIATO DI PROGETTO

01	20/06/2018	REVISIONE	F.CRISTOFARO	C.CASATI	V.FORLIVESI G.GIOVANNINI
00	31/03/2017	EMISSIONE	F.CRISTOFARO	C.CASATI	V.FORLIVESI G.GIOVANNINI
INDICE	DATA	REVISIONI	ELABORATO	VERIFICATO	APPROVATO

Foglio
7
di 14
Scala
1:10000




TechnipFMC
Rif TPIDL: 073670-010-DW-3252-201
TECHNIP ITALY DIREZIONE LAVORI S.p.A.

PG-TP-201
Comm.

C.T.R. F. 555120

C.T.R. F. 555120

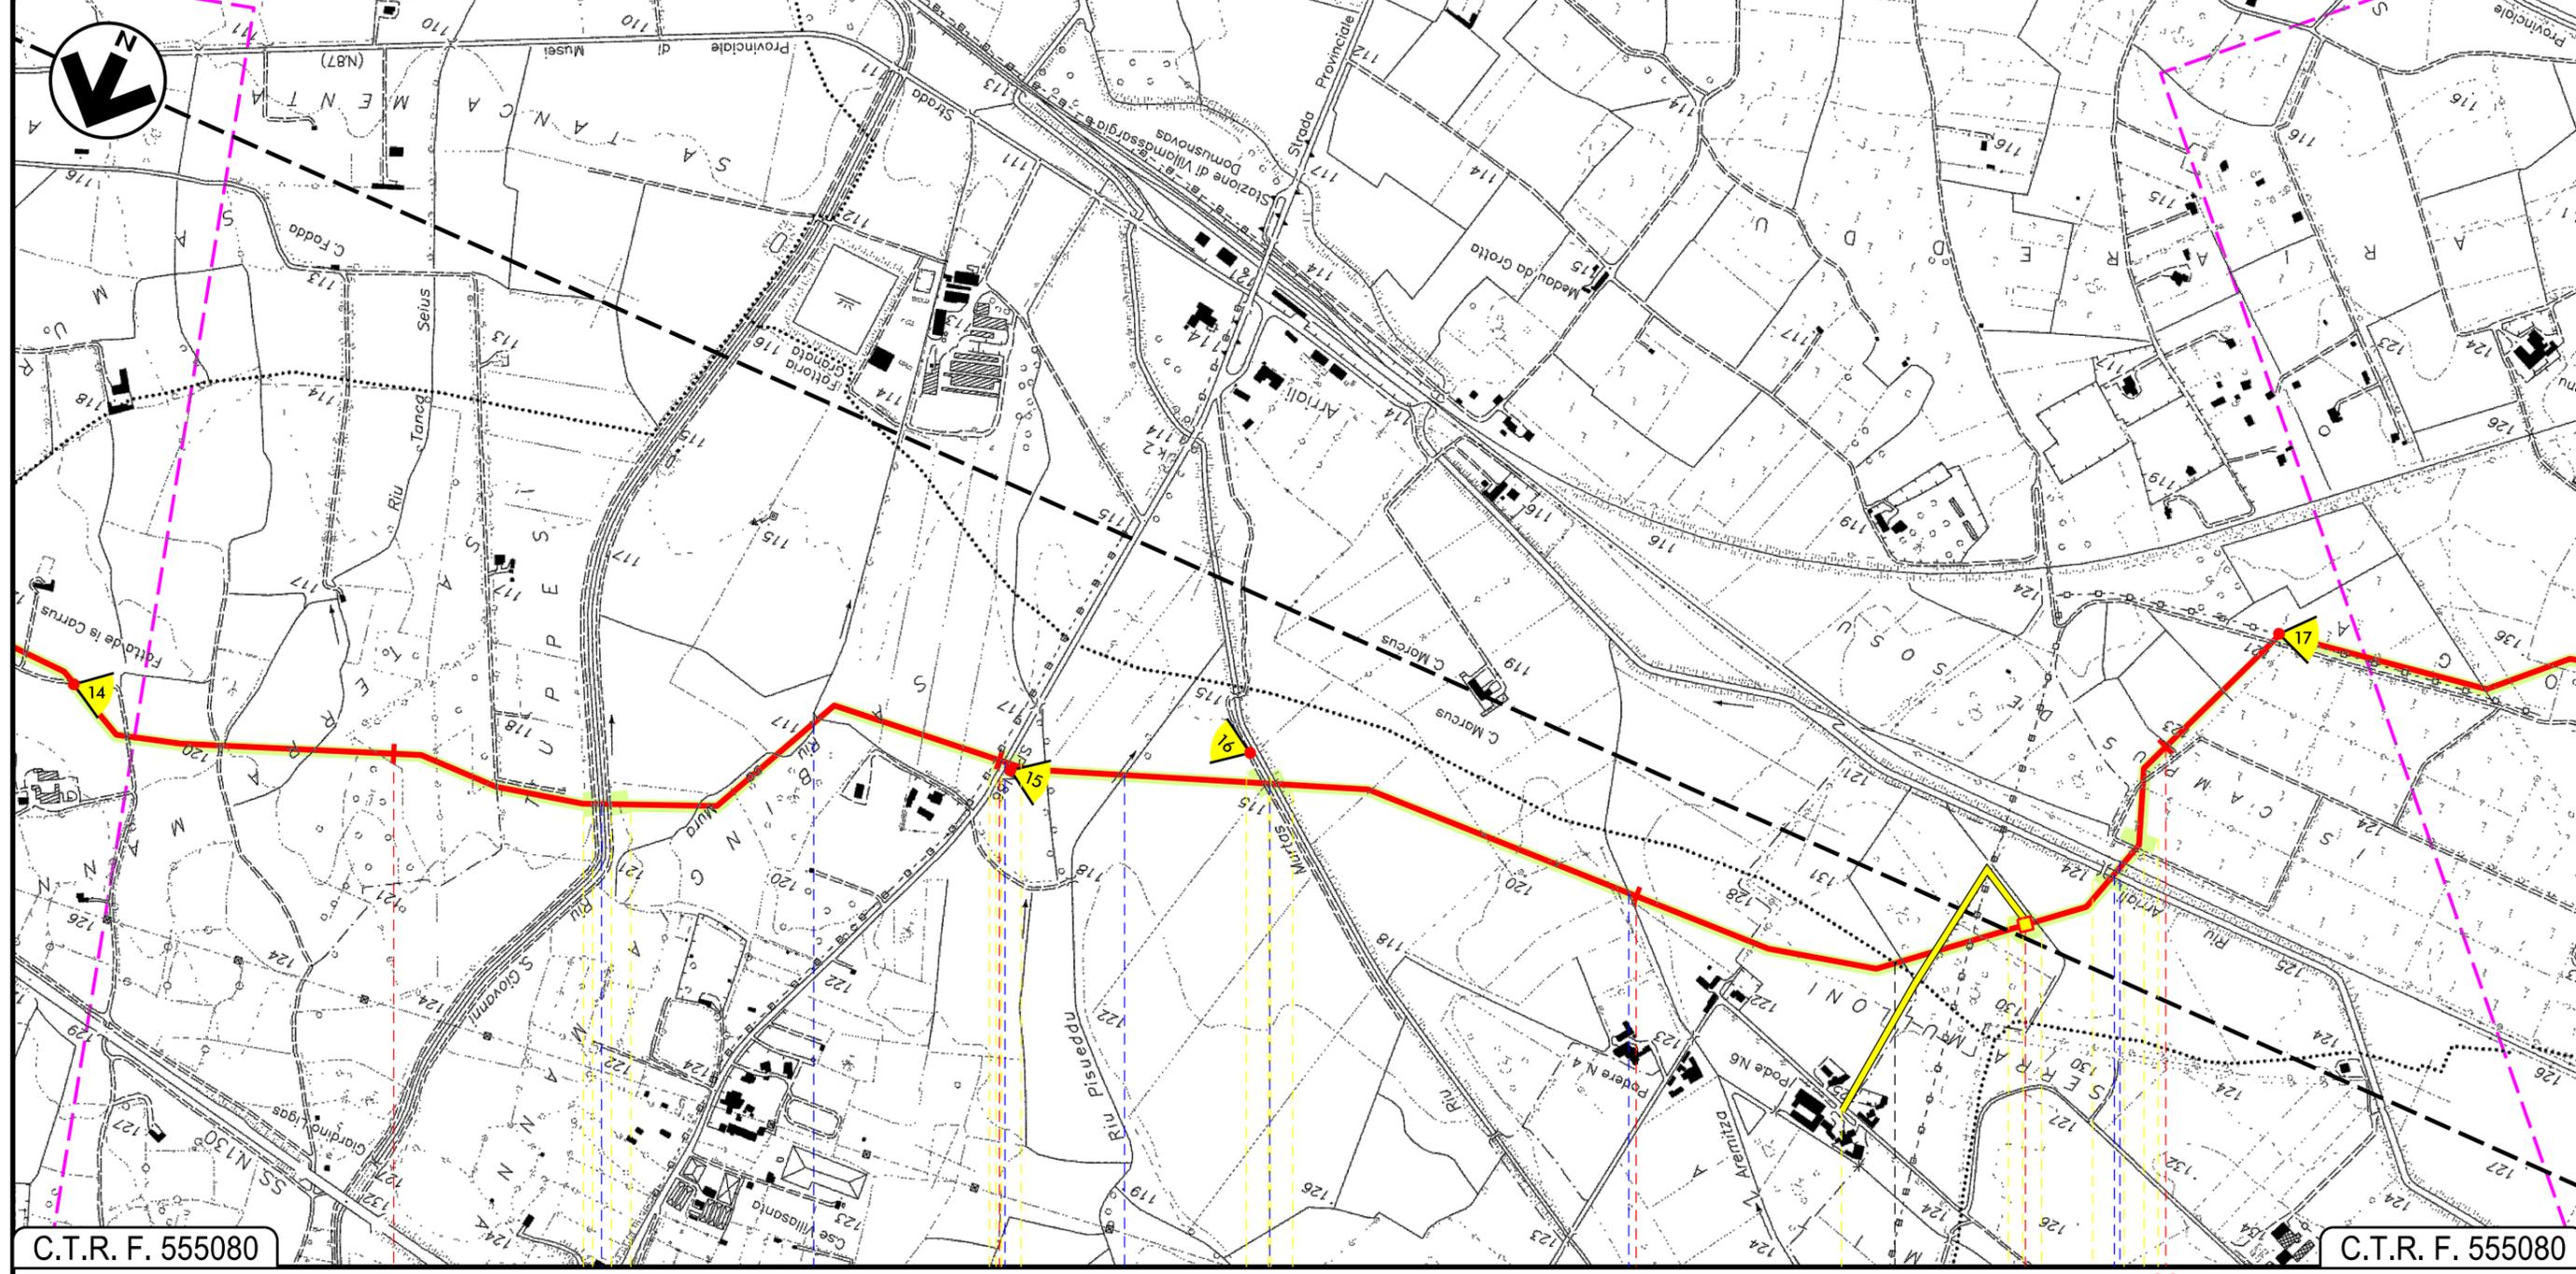


C.T.R. F. 555080

C.T.R. F. 555080

19 20 21 22
DOMUSNOVAS SUD SARDEGNA VILLAMASSARGIA

- Riu San Giovanni
- Riu sa Mura
- S.P. N. 87
- Riu Piseddu
- Riu Murtas
- Riu Aremitta
- Riu Arriali
- Ferrovia Iglesias-Decimomannu-Cagliari

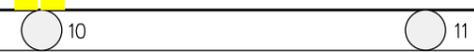

INTE
C. 172500 FrM

Progetto:


METANIZZAZIONE SARDEGNA
MET. VALLERMOSA – SULCIS
DN 400 (16") DP 75 bar
TRACCIATO DI PROGETTO

01	20/06/2018	REVISIONE	F.CRISTOFARO	C.CASATI	V.FORLIVESI G.GIOVANNINI
00	31/03/2017	EMISSIONE	F.CRISTOFARO	C.CASATI	V.FORLIVESI G.GIOVANNINI
INDICE	DATA	REVISIONI	ELABORATO	VERIFICATO	APPROVATO
					
			Rif TPIDL: 073670-010-DW-3252-201 TECHNIP ITALY DIREZIONE LAVORI S.p.A.		
			PG-TP-201		
			Comm.		

Foglio
8
di 14
Scala
1:10000

C.T.R. F. 555120

C.T.R. F. 555120

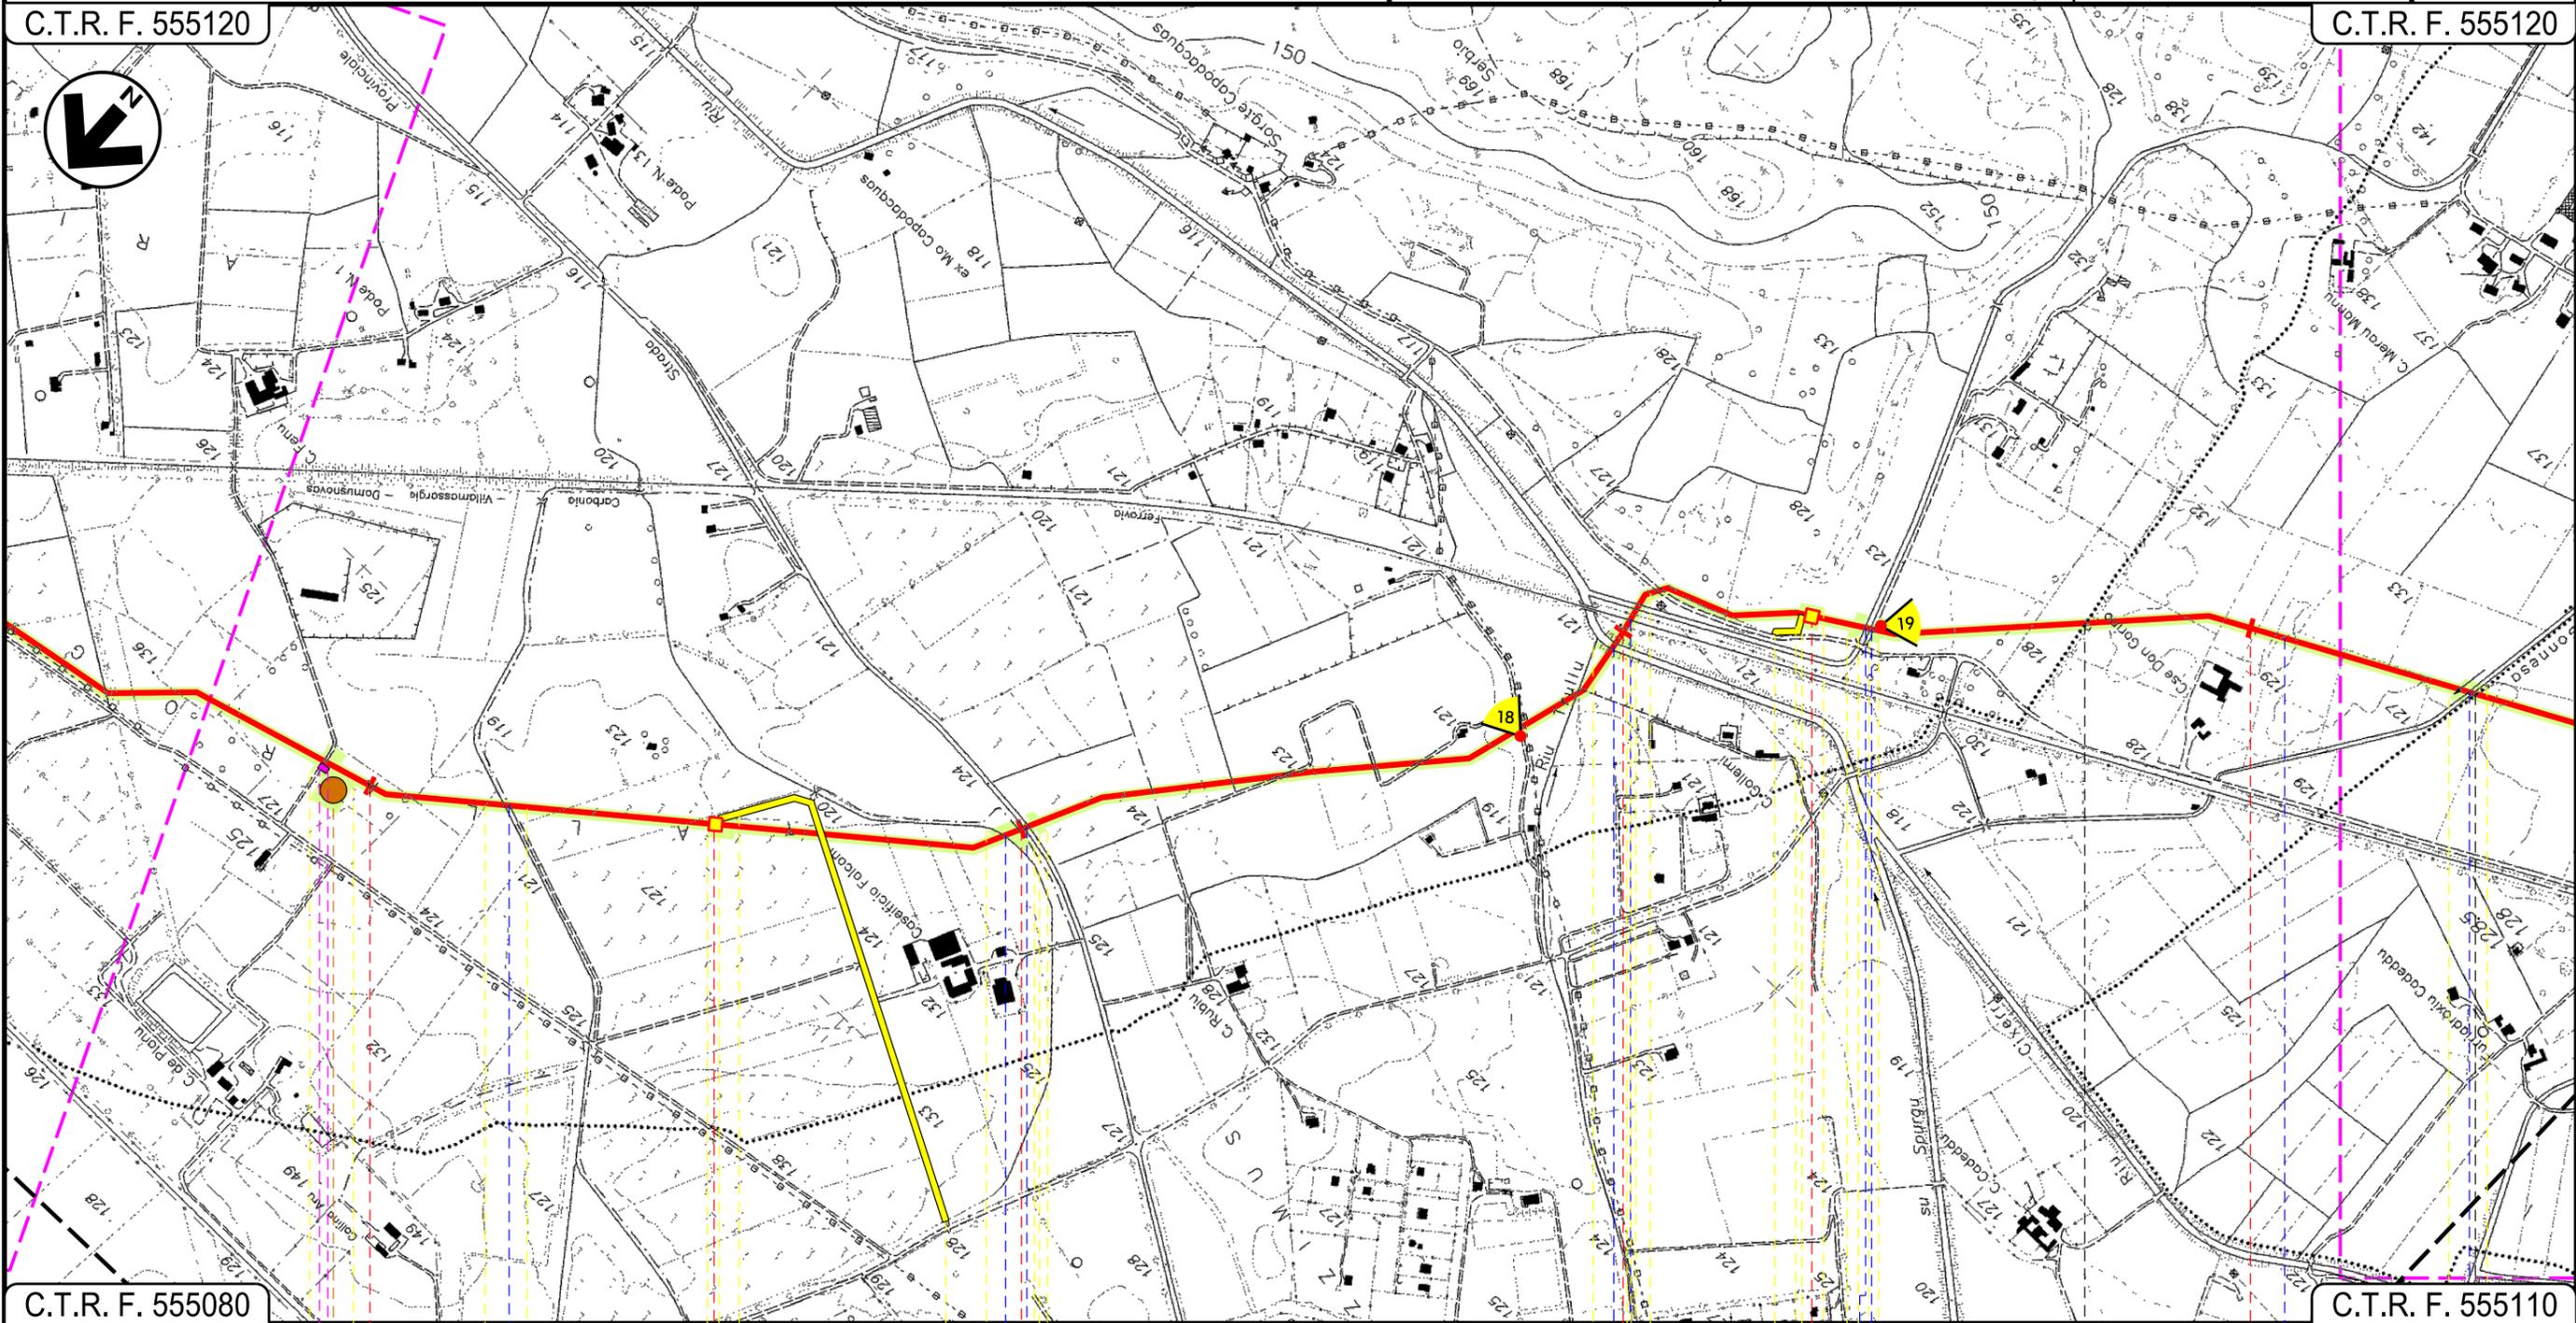

C.T.R. F. 555080

C.T.R. F. 555110

23

24

25

26

VILLAMASSARGIA

SUD SARDEGNA

IGLESIAS

CARBONIA

P.I.D.I. N 5

P.I.L. N 6

Fosso rivestito in cls

Fosso rivestito in cls

Strada Asfaltata

F.S. Carbonia-Iglesias

Riu Cixerri

Fosso con briglie in cls

Strada Comunale

Fosso

Genna Gonnese

P4

12

13

14

INTE

Progetto:


METANIZZAZIONE SARDEGNA
MET. VALLERMOSSA – SULCIS
DN 400 (16") DP 75 bar
TRACCIATO DI PROGETTO

01	20/06/2018	REVISIONE	F.CRISTOFARO	C.CASATI	V.FORLIVESI G.GIOVANNINI
00	31/03/2017	EMISSIONE	F.CRISTOFARO	C.CASATI	V.FORLIVESI G.GIOVANNINI
INDICE	DATA	REVISIONI	ELABORATO	VERIFICATO	APPROVATO
			 Rif TPIDL: 073670-010-DW-3252-201 TECHNIP ITALY DIREZIONE LAVORI S.p.A.		
				PG-TP-201	
				Comm.	

Foglio
9
di 14
Scala
1:10000

C.T.R. F. 555120

C.T.R. F. 555150

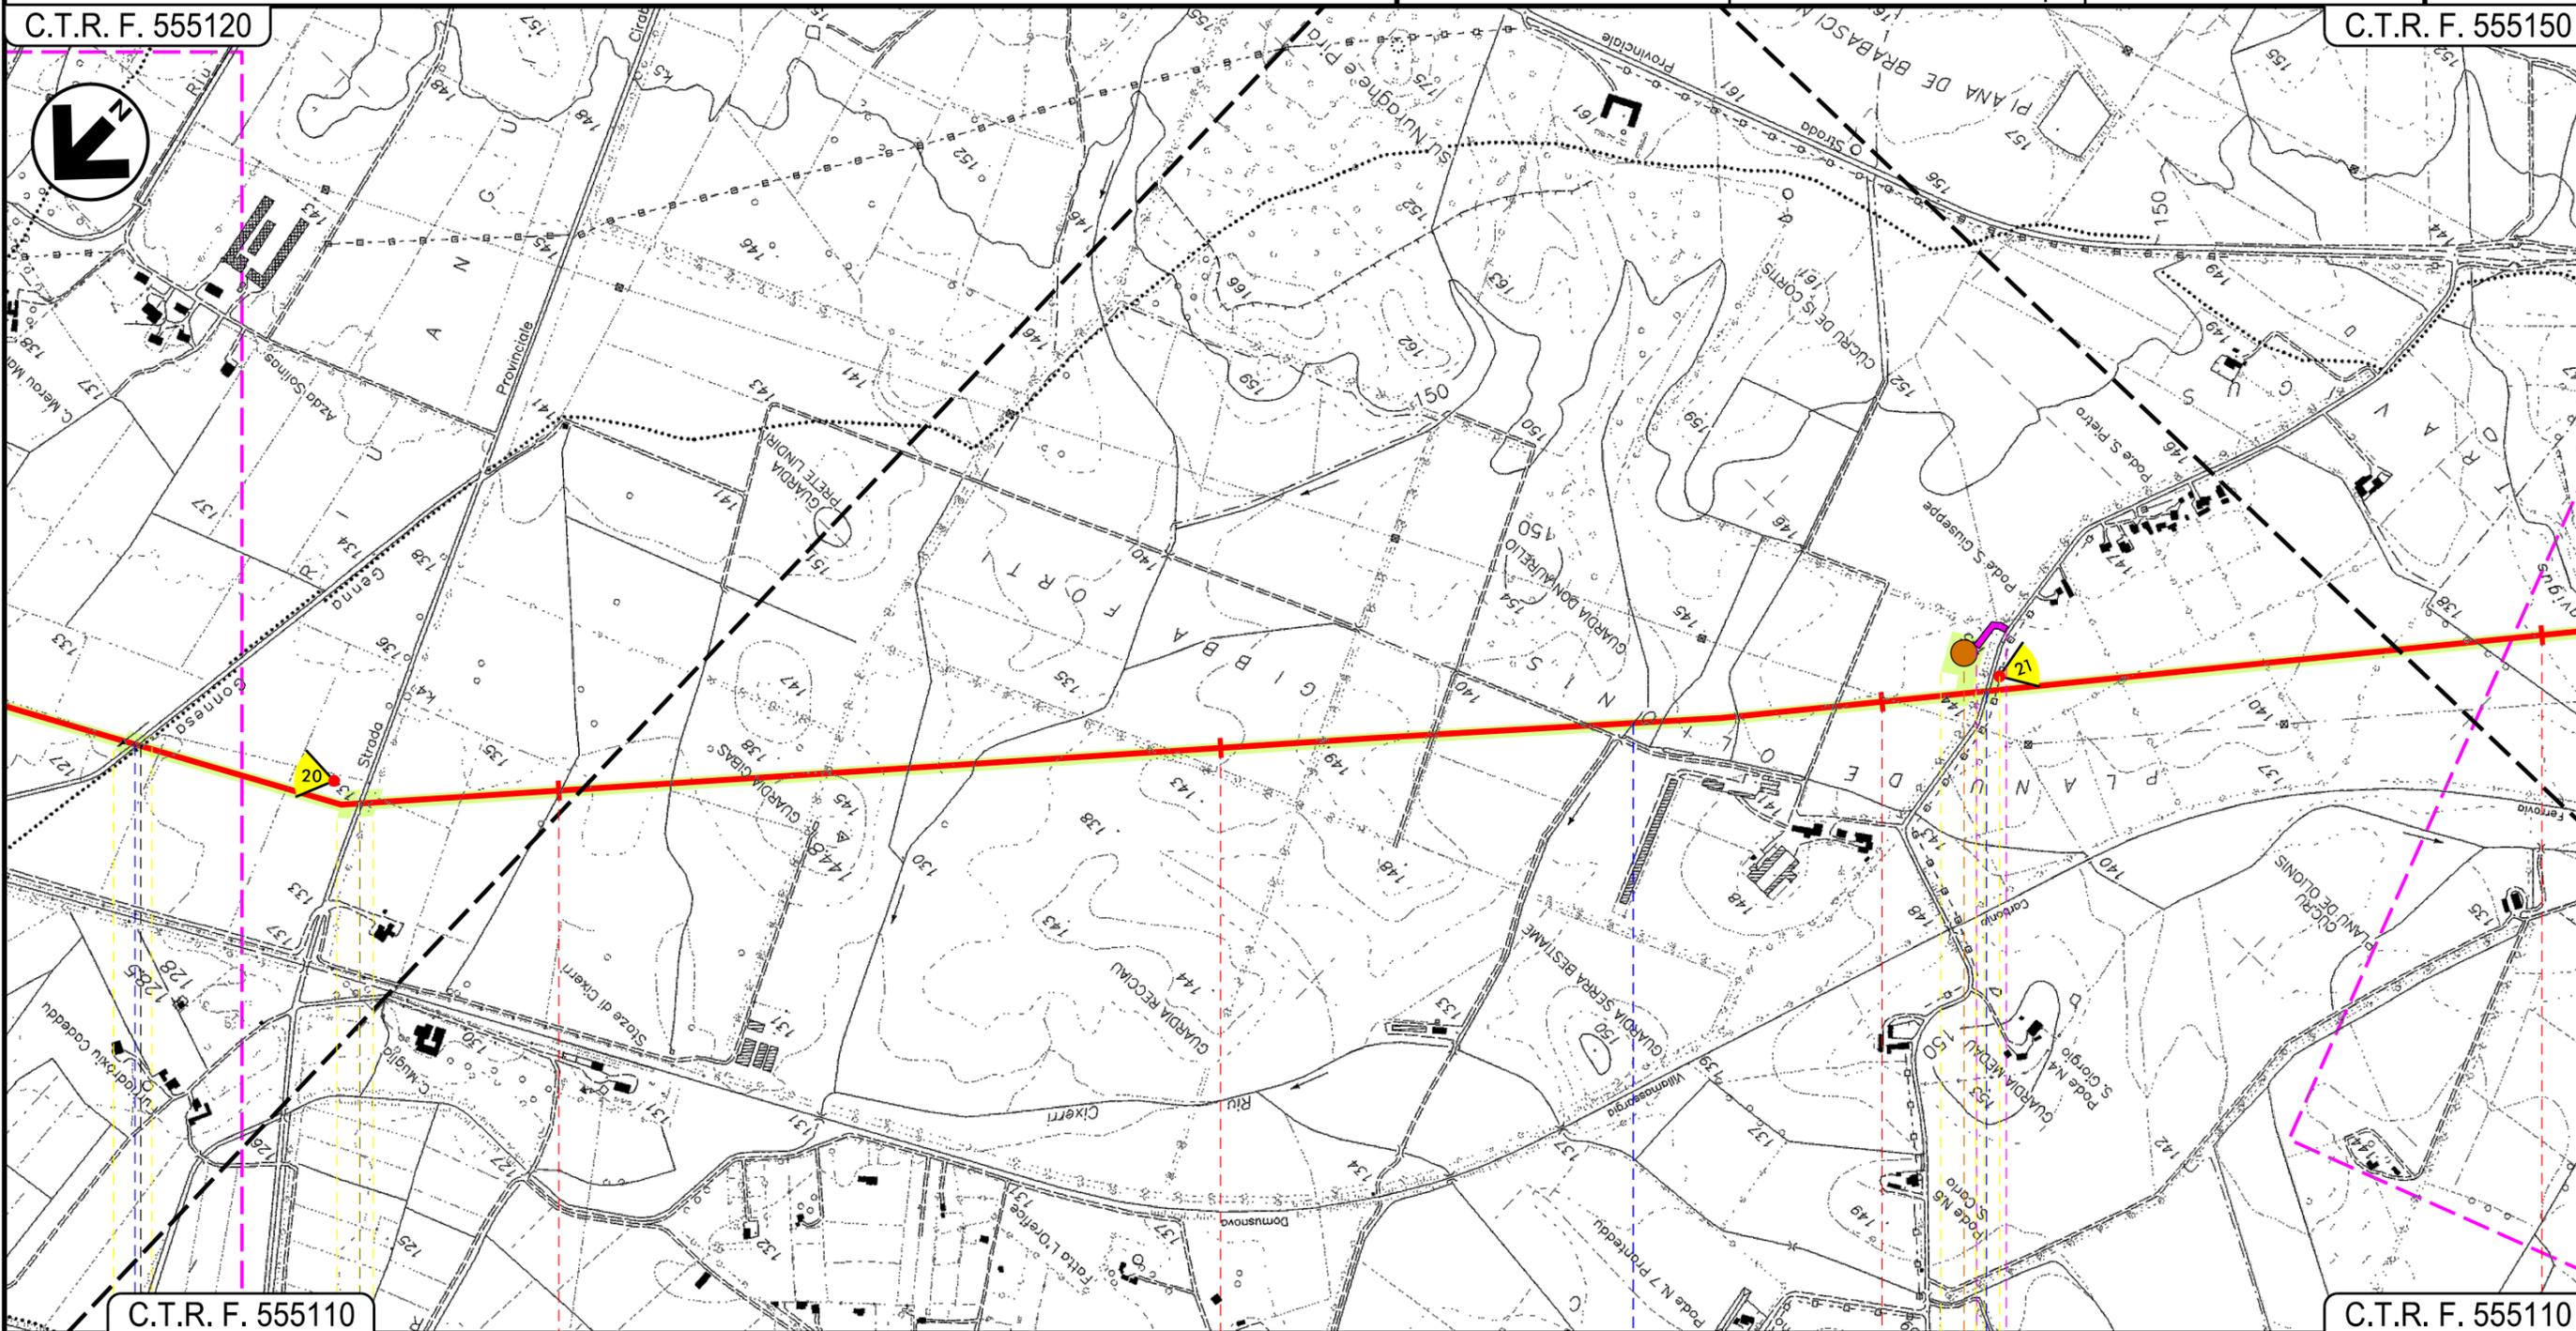

C.T.R. F. 555110

C.T.R. F. 555110

27

28

29

30

● IGLESIAS

CARBONIA
SUD SARDEGNA

Genna Gonnese

S.P. N. 85

Affluente Riu Cixerri

Strada Comunale

P5

14

INTE
C. 172500 FrM


Progetto:

METANIZZAZIONE SARDEGNA
MET. VALLERMOZA - SULCIS
DN 400 (16") DP 75 bar
TRACCIATO DI PROGETTO

01	2006/2018	REVISIONE	F.CRISTOFARO	C.CASATI	V.FORLIVESI G.GIOVANNINI
00	31/03/2017	EMISSIONE	F.CRISTOFARO	C.CASATI	V.FORLIVESI G.GIOVANNINI
INDICE	DATA	REVISIONI	ELABORATO	VERIFICATO	APPROVATO
			 Rif TPIDL: 073670-010-DW-3252-201 TECHNIP ITALY DIREZIONE LAVORI S.p.A.		
PG-TP-201					Foglio 10 di 14
Comm.					Scala 1:10000

C.T.R. F. 555150

C.T.R. F. 555150

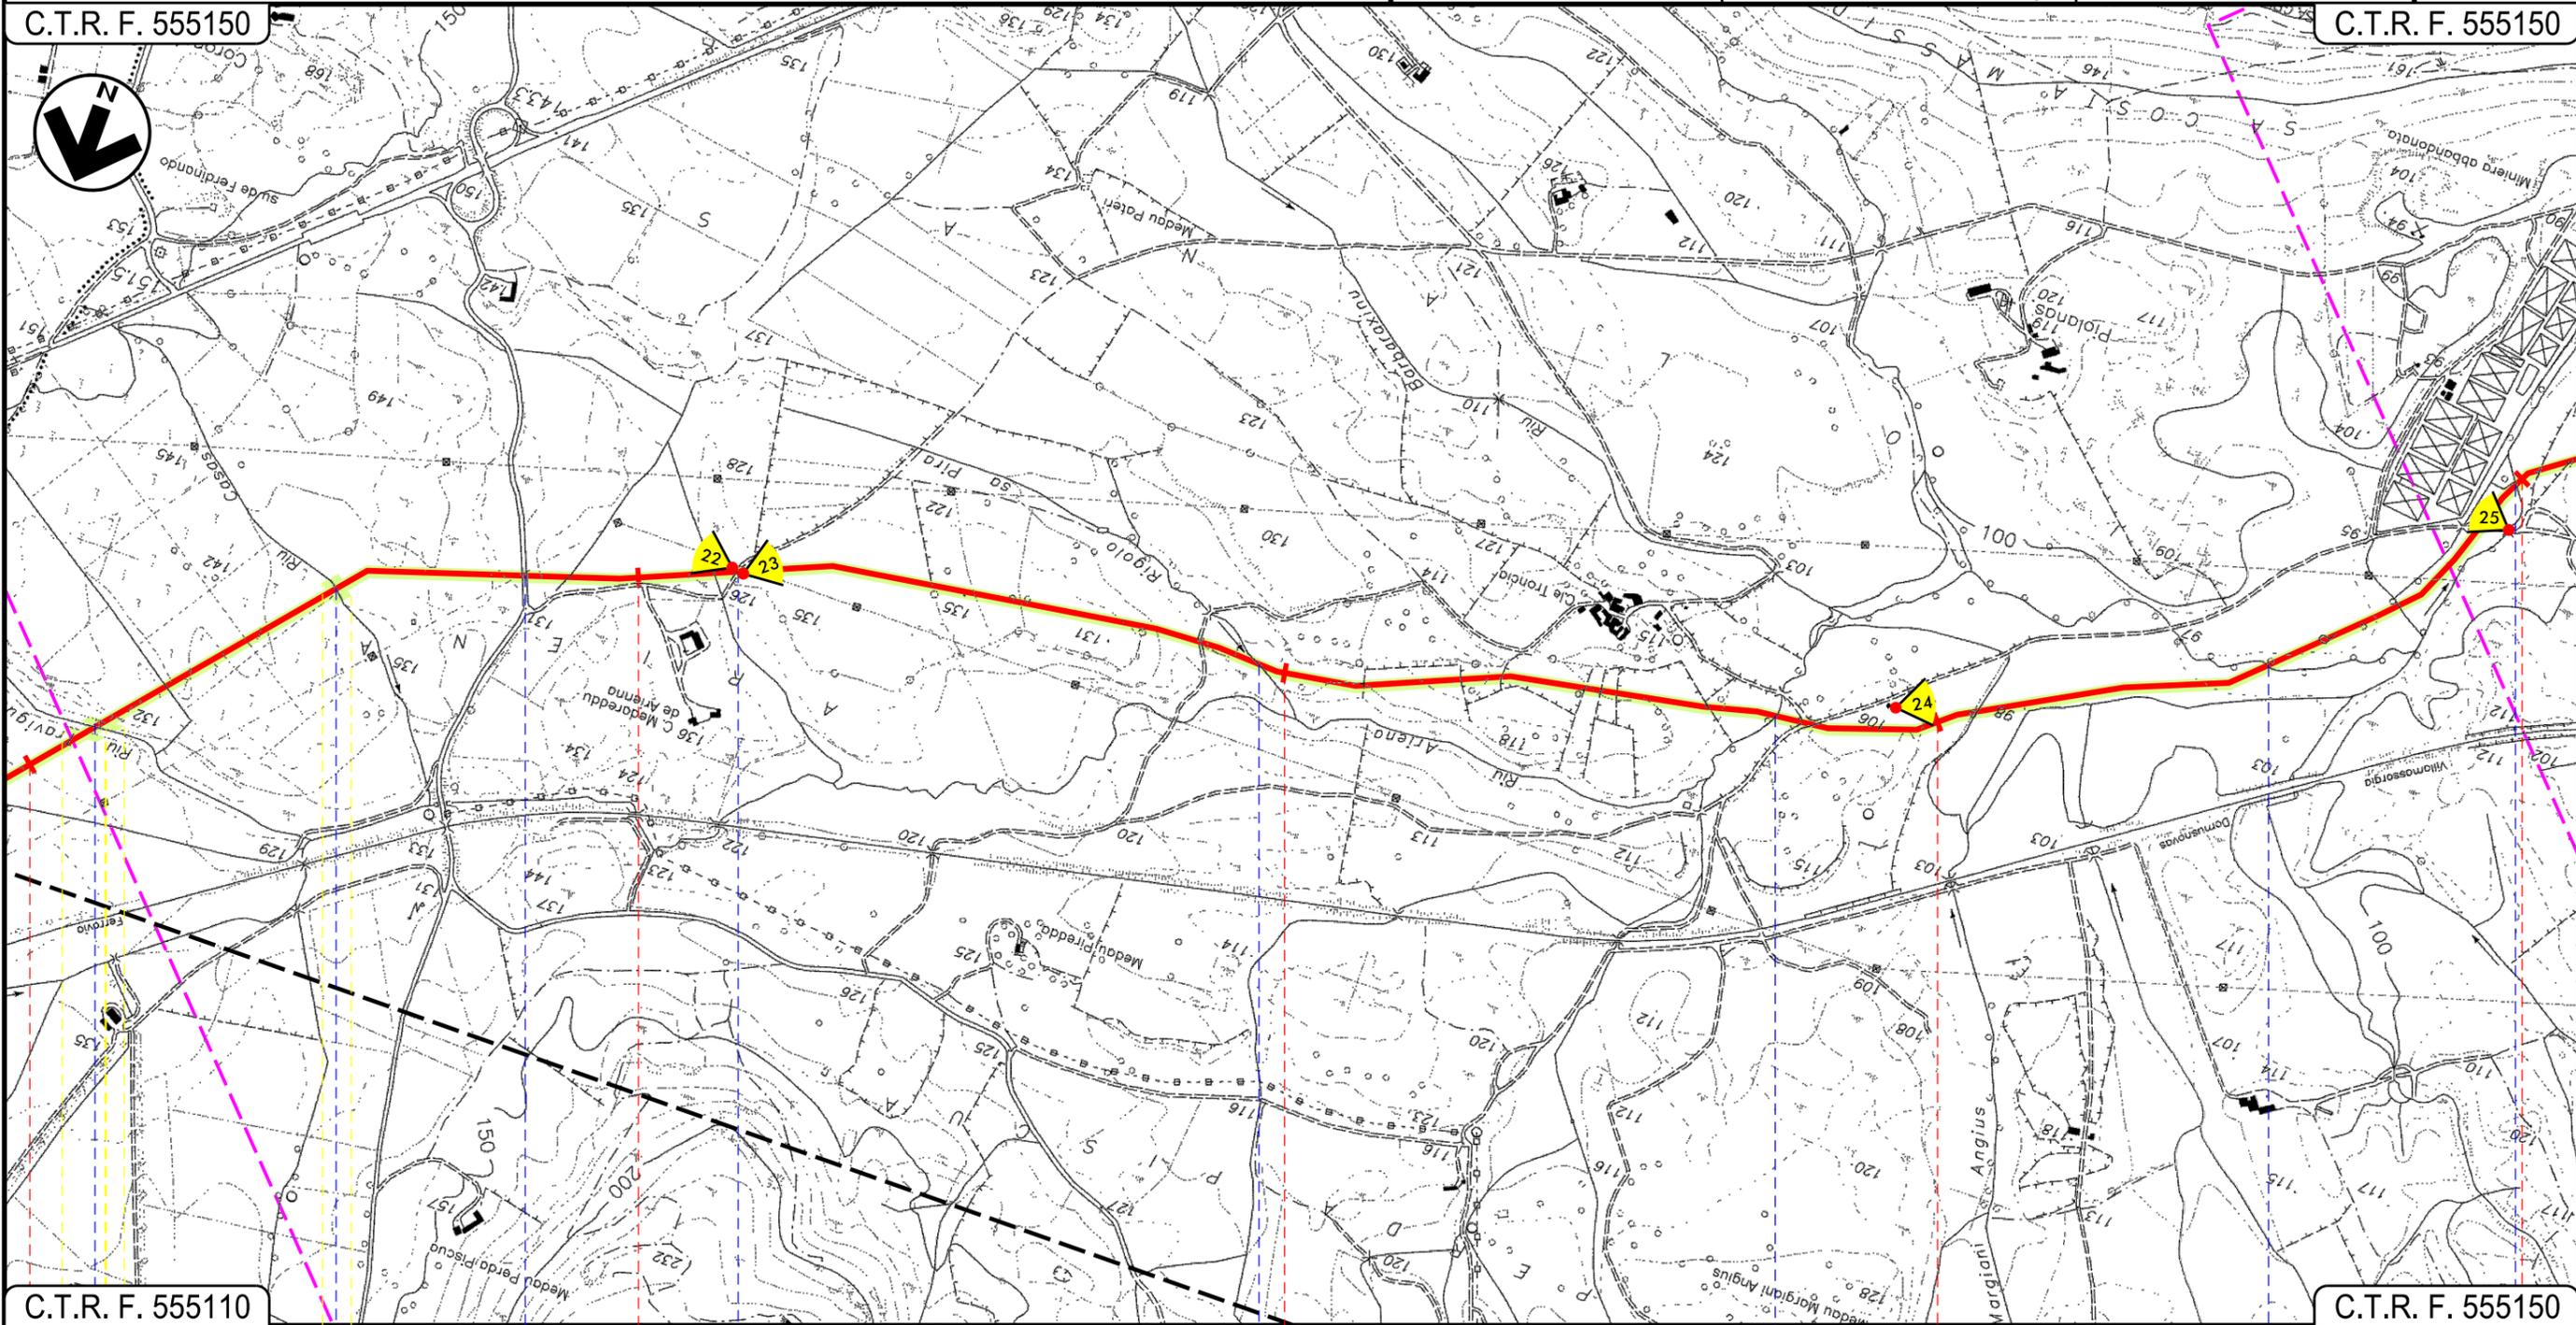


C.T.R. F. 555110

C.T.R. F. 555150

30 31 32 33 34

CARBONIA
SUD SARDEGNA

Riu Travigus Riu Casas Strada Comunale Strada Comunale Rigolo sa Pira Riu Ariena Riu Ariena Riu Ariena

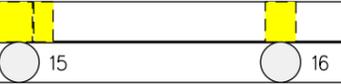

INTE

C. 172500 FrM


Progetto:

METANIZZAZIONE SARDEGNA
MET. VALLERMOSSA – SULCIS
DN 400 (16") DP 75 bar
TRACCIATO DI PROGETTO

01	20/06/2018	REVISIONE	F.CRISTOFARO	C.CASATI	V.FORLIVESI G.GIOVANNINI
00	31/03/2017	EMISSIONE	F.CRISTOFARO	C.CASATI	V.FORLIVESI G.GIOVANNINI
INDICE	DATA	REVISIONI	ELABORATO	VERIFICATO	APPROVATO
			 Rif TPIDL: 073670-010-DW-3252-201 TECHNIP ITALY DIREZIONE LAVORI S.p.A.		
PG-TP-201					Foglio 11 di 14
Comm.					Scala 1:10000

C.T.R. F. 555150

C.T.R. F. 555140

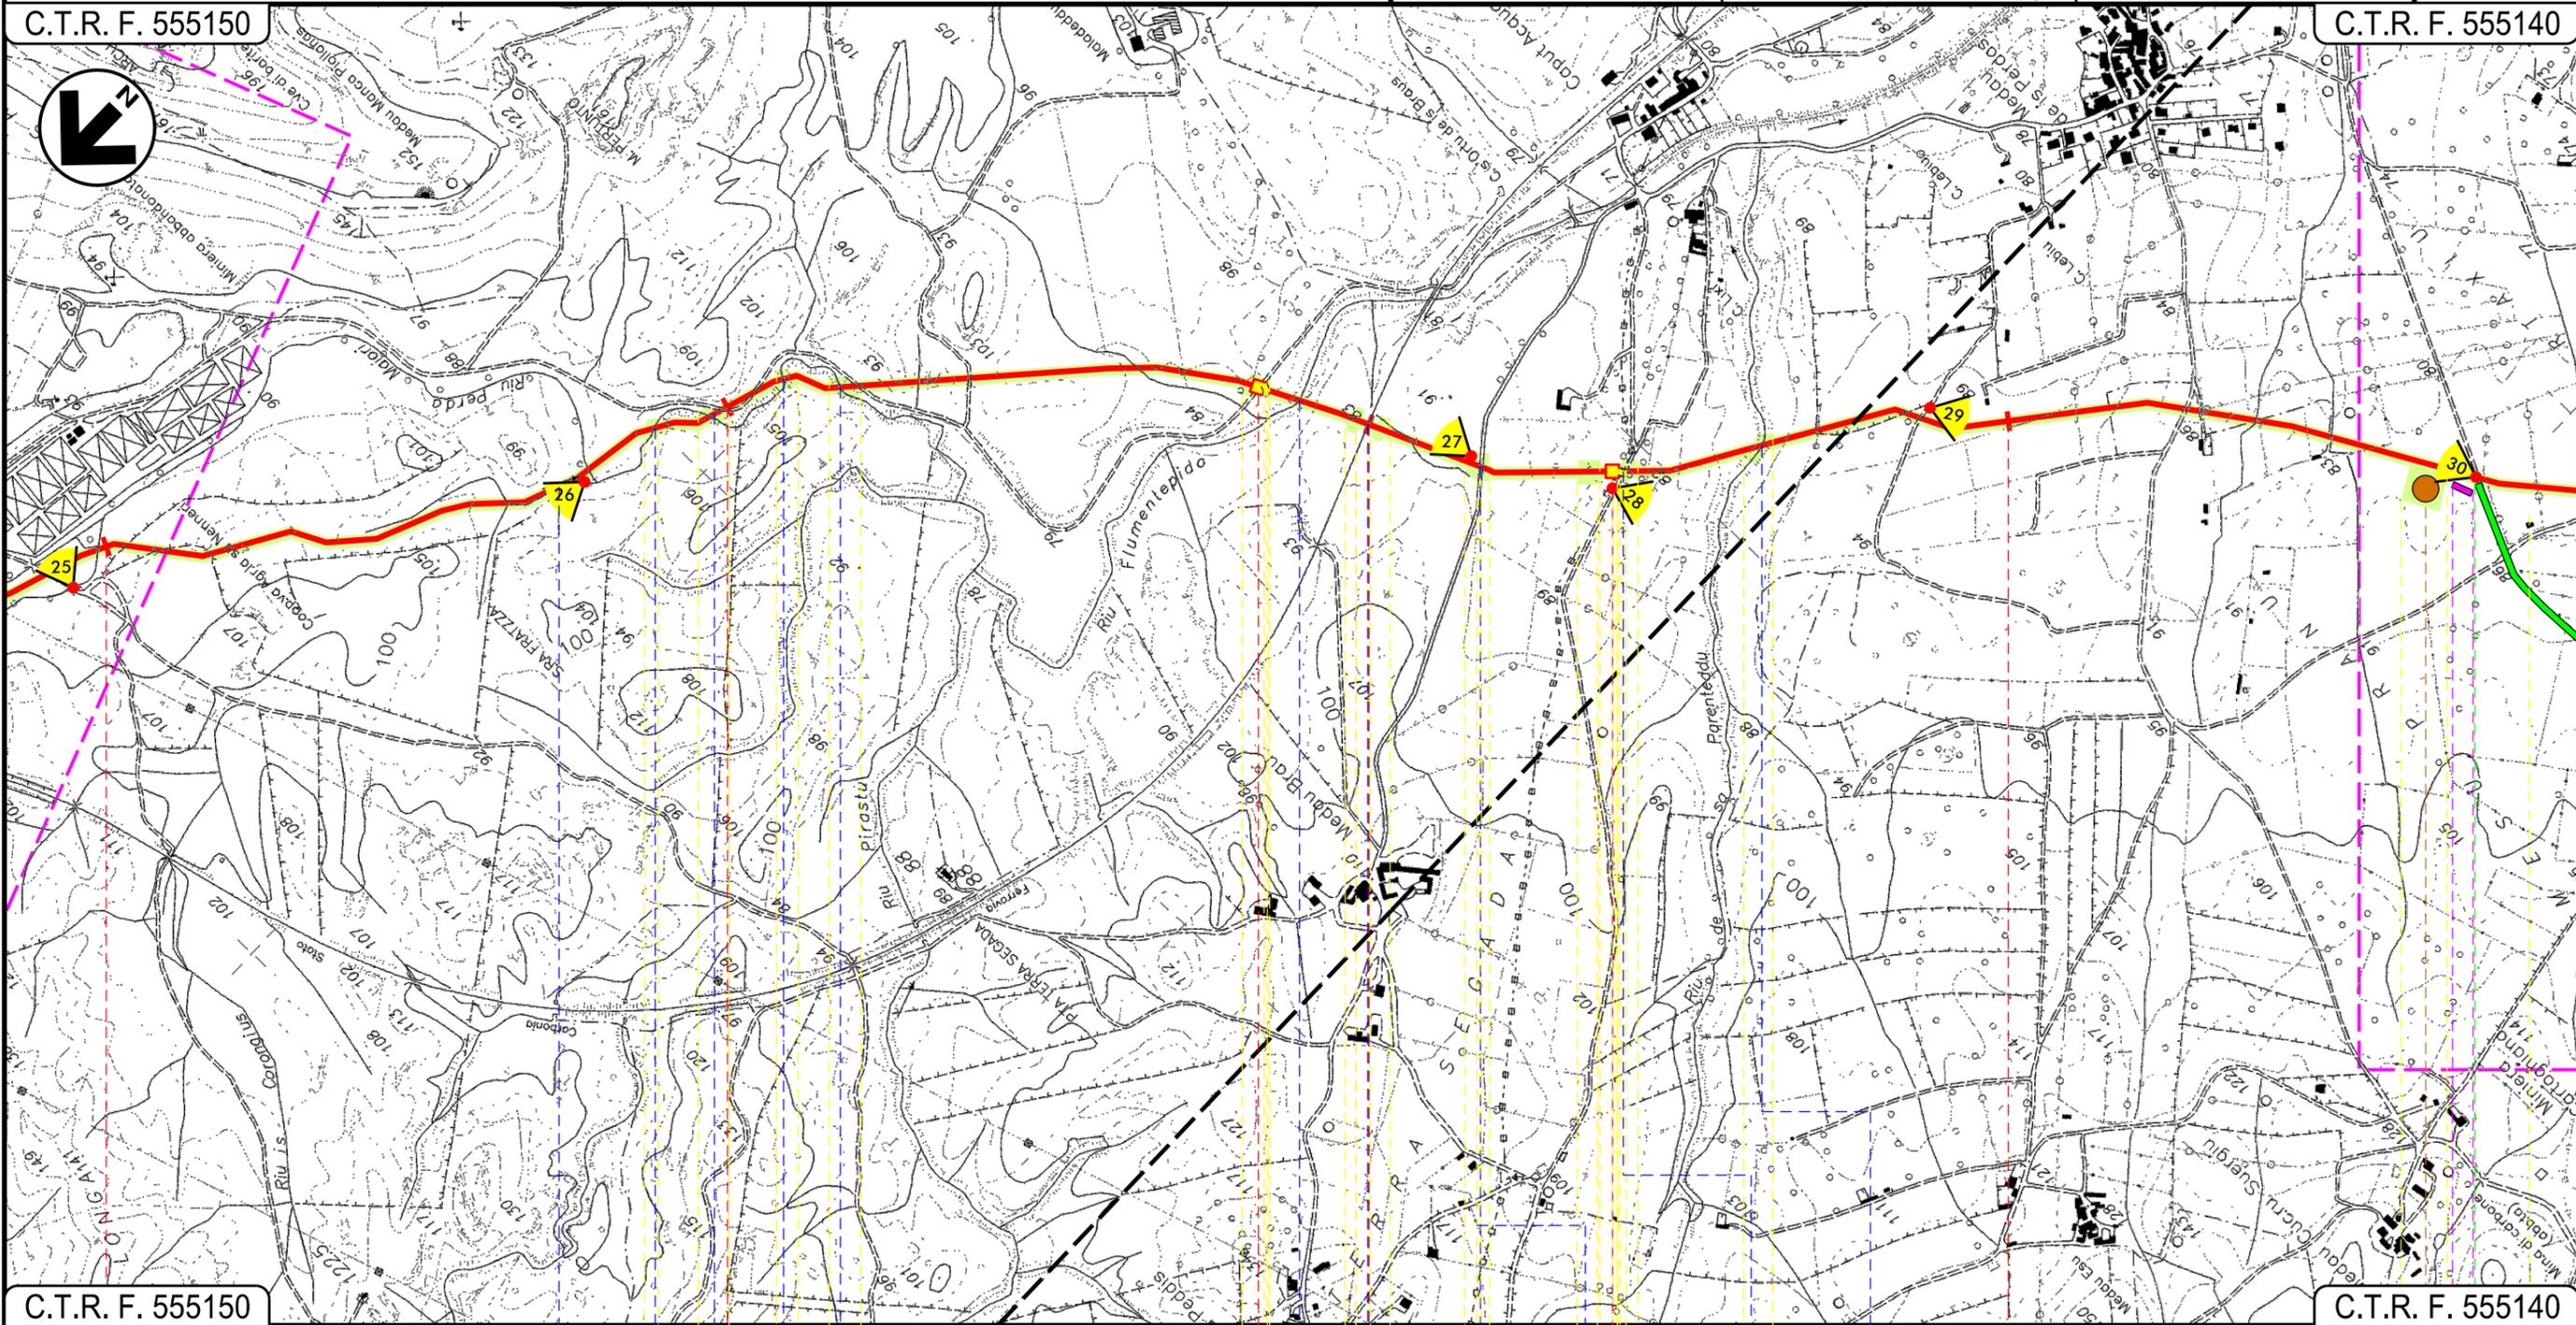

C.T.R. F. 555150

C.T.R. F. 555140

CARBONIA
SUD SARDEGNA

1° attr. Rio Perda Maiori 2° 3° 4° 5° attr. Rio Perda Maiori Riu Flumentepido F.S. Carbonia-Villamassargia Strada sterrata Str. Bianco Riu de Porenteddu

P6

18

19

Progetto:

METANIZZAZIONE SARDEGNA
MET. VALLERMOSA – SULCIS
DN 400 (16") DP 75 bar
TRACCIATO DI PROGETTO

01	2006/2018	REVISIONE	F.CRISTOFARO	C.CASATI	V.FORLIVESI G.GIOVANNINI
00	31/03/2017	EMISSIONE	F.CRISTOFARO	C.CASATI	V.FORLIVESI G.GIOVANNINI
INDICE	DATA	REVISIONI	ELABORATO	VERIFICATO	APPROVATO
			PG-TP-201		
			Comm.		


Foglio
12
di 14
Scala
1:10000



TechnipFMC
Rif TPIDL: 073670-010-DW-3252-201
TECHNIP ITALY DIREZIONE LAVORI S.p.A.

C.T.R. F. 555150

C.T.R. F. 564020

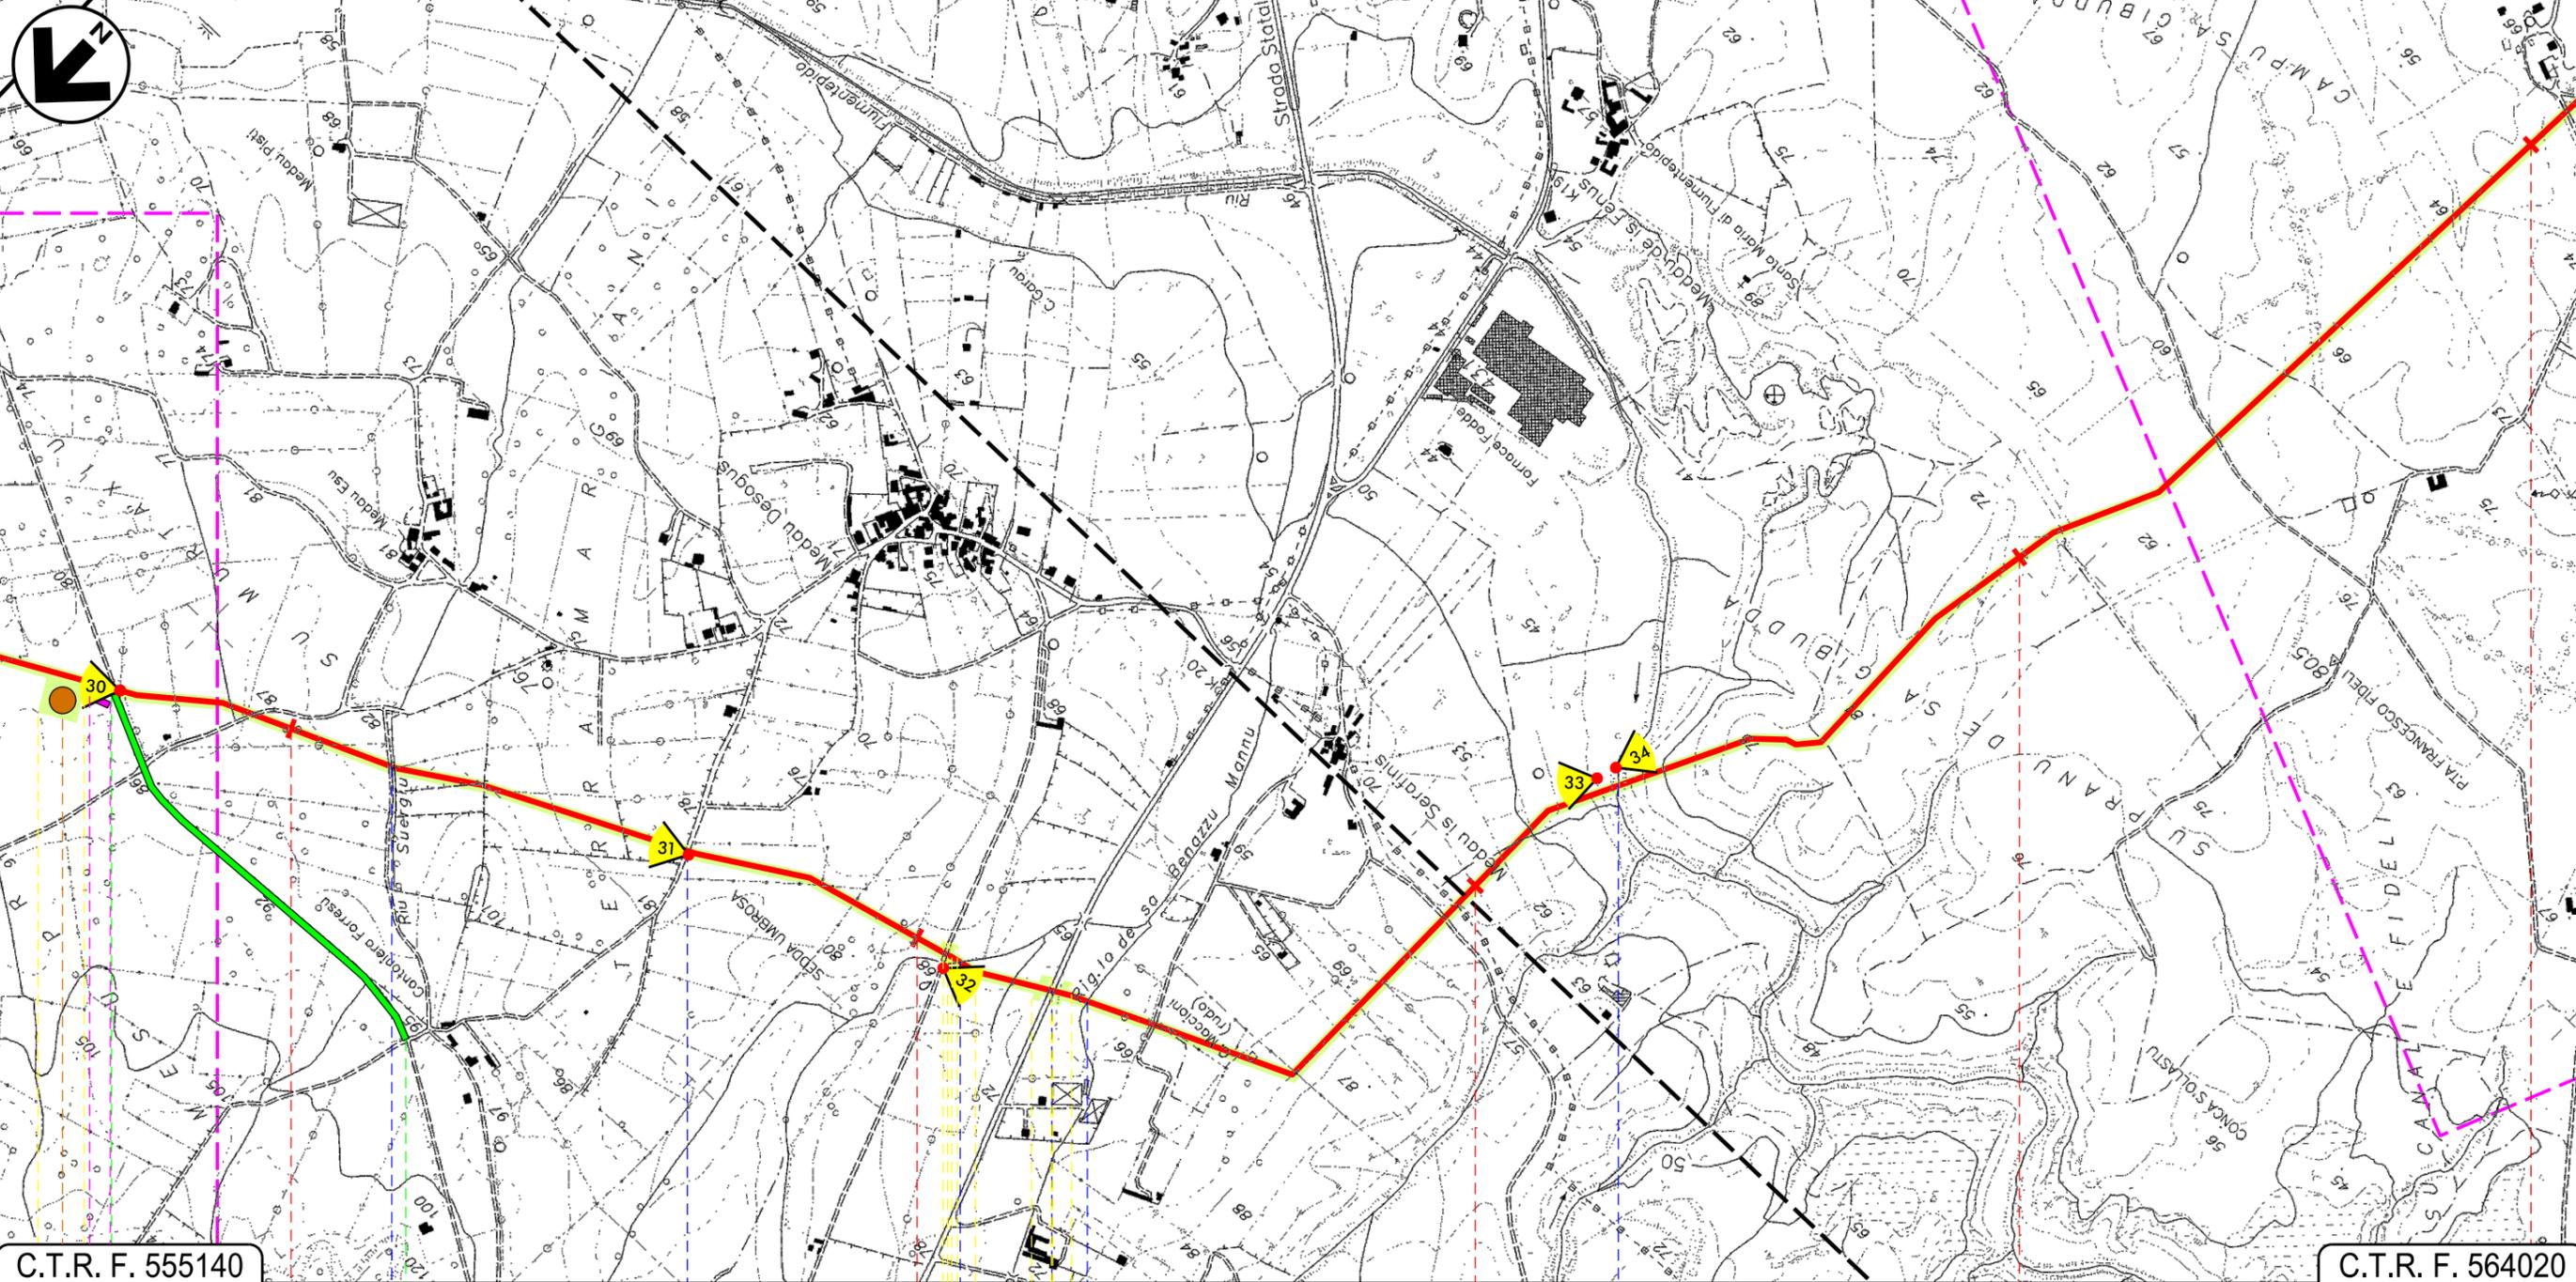

C.T.R. F. 555140

C.T.R. F. 564020

38 39 40 41 42

CARBONIA
SUD SARDEGNA

Riu Suergiu — Strada Comunale — Rigolo de sa Benazzu Mannu — S.S. N. 126 — Rigolo de sa Benazzu Mannu — Riu Fiumentepido

P6

20

21

INTE

Progetto:

METANIZZAZIONE SARDEGNA
MET. VALLERMOSA – SULCIS
DN 400 (16") DP 75 bar
TRACCIATO DI PROGETTO

01	2006/2018	REVISIONE	F.CRISTOFARO	C.CASATI	V.FORLIVESI G.GIOVANNINI
00	31/03/2017	EMISSIONE	F.CRISTOFARO	C.CASATI	V.FORLIVESI G.GIOVANNINI
INDICE	DATA	REVISIONI	ELABORATO	VERIFICATO	APPROVATO

Foglio
13
di 14
Scala
1:10000




TechnipFMC
Rif TPIDL 073670-010-DW-3252-201
TECHNIP ITALY DIREZIONE LAVORI S.p.A.

PG-TP-201
Comm.

C.T.R. F. 564020

C.T.R. F. 564020

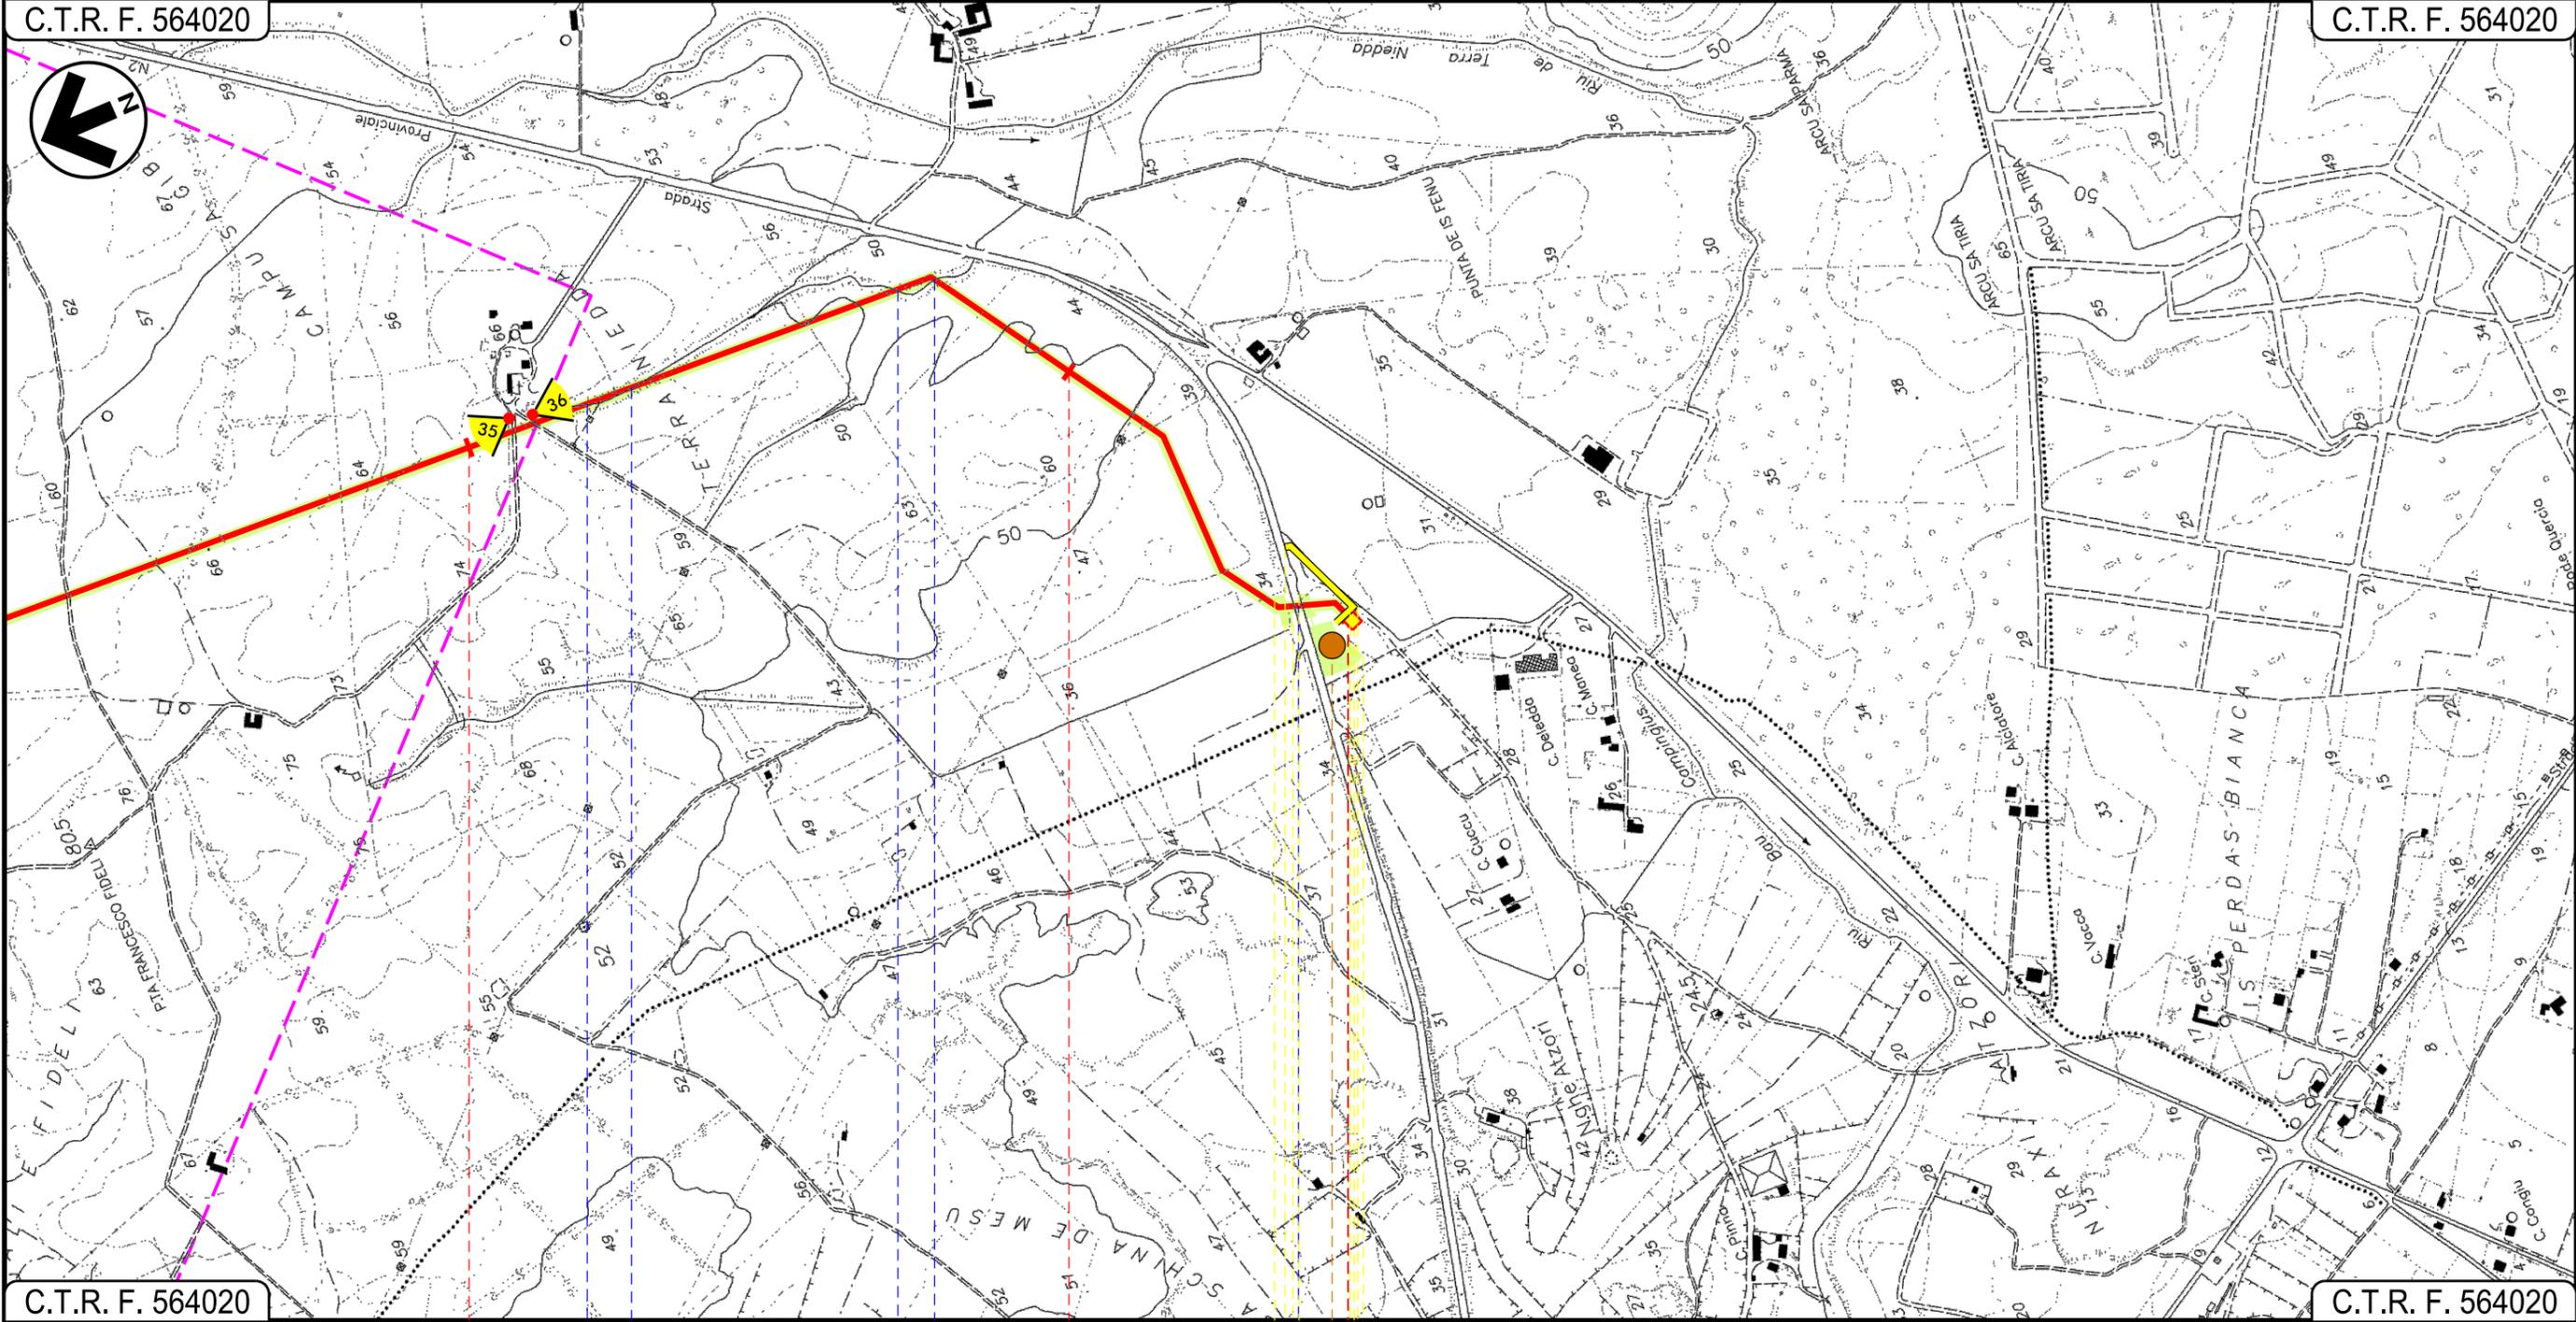

C.T.R. F. 564020

C.T.R. F. 564020

42 43 43+610

CARBONIA

SUD SARDEGNA

P.I.D.I.N.9

Fosso Fosso Fosso Fosso S.P.N. 2

P7

22

01	20/06/2018	REVISIONE	F.CRISTOFARO	C.CASATI	V.FORLIVESI G.GIOVANNINI	
00	31/03/2017	EMISSIONE	F.CRISTOFARO	C.CASATI	V.FORLIVESI G.GIOVANNINI	
INDICE	DATA	R E V I S I O N I		ELABORATO	VERIFICATO	APPROVATO
					PG-TP-201	
			Rif TPIDL: 073670-010-DW-3252-201 TECHNIP ITALY DIREZIONE LAVORI S.p.A.		Comm.	

LEGENDA

SIMBOLOGIA CARTOGRAFICA

-  Metanodotto in progetto
-  Altri metanodotti in progetto
-  Gallerie, Tunnel, Mini-Microtunnel, Raise Boring e T.O.C.
-  Impianti di linea in progetto
-  Aree impianti stacco-terminale in progetto
-  Piazzola di stoccaggio tubazioni
-  Strada di accesso all'impianto
-  Adeguamento strade esistenti
-  Strade di accesso provvisorio
-  Punto di ripresa fotografico e numerazione
-  Limite sovrapposizione fogli
-  Aree occupazione lavori

SIMBOLOGIA MECCANICA

-  Punto di intercettazione di linea (P.I.L.)
-  Punto di intercettazione di derivazione importante (P.I.D.I.)
-  Punto di intercettazione di derivazione semplice con stacco da P.I.L. (P.I.D.S.)
-  Punto di intercettazione e derivazione semplice con stacco da Linea (P.I.D.S.)
-  Punto di intercettazione con discaggio di allacciamento (P.I.D.A.)
-  Punto predisposto per il discaggio di allacciamento (P.P.D.A.)
-  Punto di sezionamento elettrico terminale (P.S.E.T.)
-  Stazione predisposta per lancio e ricevimento PIG
-  Impianto di riduzione/regolazione della pressione

Il presente disegno è di proprietà aziendale - La Società tutelera i propri diritti a termine di legge.

Progressiva chilometrica	N.	
Comuni		
Province		
Impianti	TIPO - N.	
Attraversamenti	TIPOLOGIA ATTRAVERSATA (SS n. **, corso d'acqua, ferrovia, ecc.)	
Strade - Piste	ACCESSO IMPIANTI	ADEGUAMENTI STRADE
Piazzole		STRADE PROVVISORIE
Fascia di lavoro	ALLARGATA	N. PIAZ. Pn
Opere civili	TRASVERSALI	LONGITUDINALI