



COROGRAFIA Scala 1:500.000

01	2006/2018	REVISIONE	T.FILANDRO	M.FORNAROLI	V.FORLIVESI O.CORDA
00	31/03/2017	EMISSIONE	F.CRISTOFARO	C. CASATI	V.FORLIVESI G.GIOVANNINI
INDICE	DATA	REVISIONI	ELABORATO	VERIFICATO	APPROVATO
			PROGETTISTA  Rif.TPIDL. 073670-010-DW-3252-202 TECHNIP ITALY DIREZIONE LAVORI S.p.A.		
Metanodotto:			Dis. PG-SN-201		
METANIZZAZIONE SARDEGNA			Fg. 1 di 14		
MET. VALLERMOSA - SULCIS			Comm.		
DN 400 (16") DP 75 bar			INDICE		
STRUMENTI DI TUTELA E PIANIFICAZIONE NAZIONALI			Scala 1:10000		
			Sostituisce il .....		
			Sostituito dal .....		



Progetto:


METANIZZAZIONE SARDEGNA  
MET. VALLERMOsa – SULCIS  
DN 400 (16") DP 75 bar

01	2006/2018	REVISIONE	T.FILANDRO	M.FORNAROLI	V.FORLIVESI O.CORDA	Foglio
00	31/03/2017	EMISSIONE	F.CRISTOFARO	C.CASATI	V.FORLIVESI G.GIOVANNINI	2
INDICE	DATA	REVISIONI	ELABORATO	VERIFICATO	APPROVATO	di 14
						Scala
			Rif TPIDL: 073670-010-DW-3252-202 TECHNIP ITALY DIREZIONE LAVORI Sp.A.			1:10000
					PG-SN-201	Comm.

STRUMENTI DI TUTELA E PIANIFICAZIONE NAZIONALI

C.T.R. F. 556030


C.T.R. F. 556060

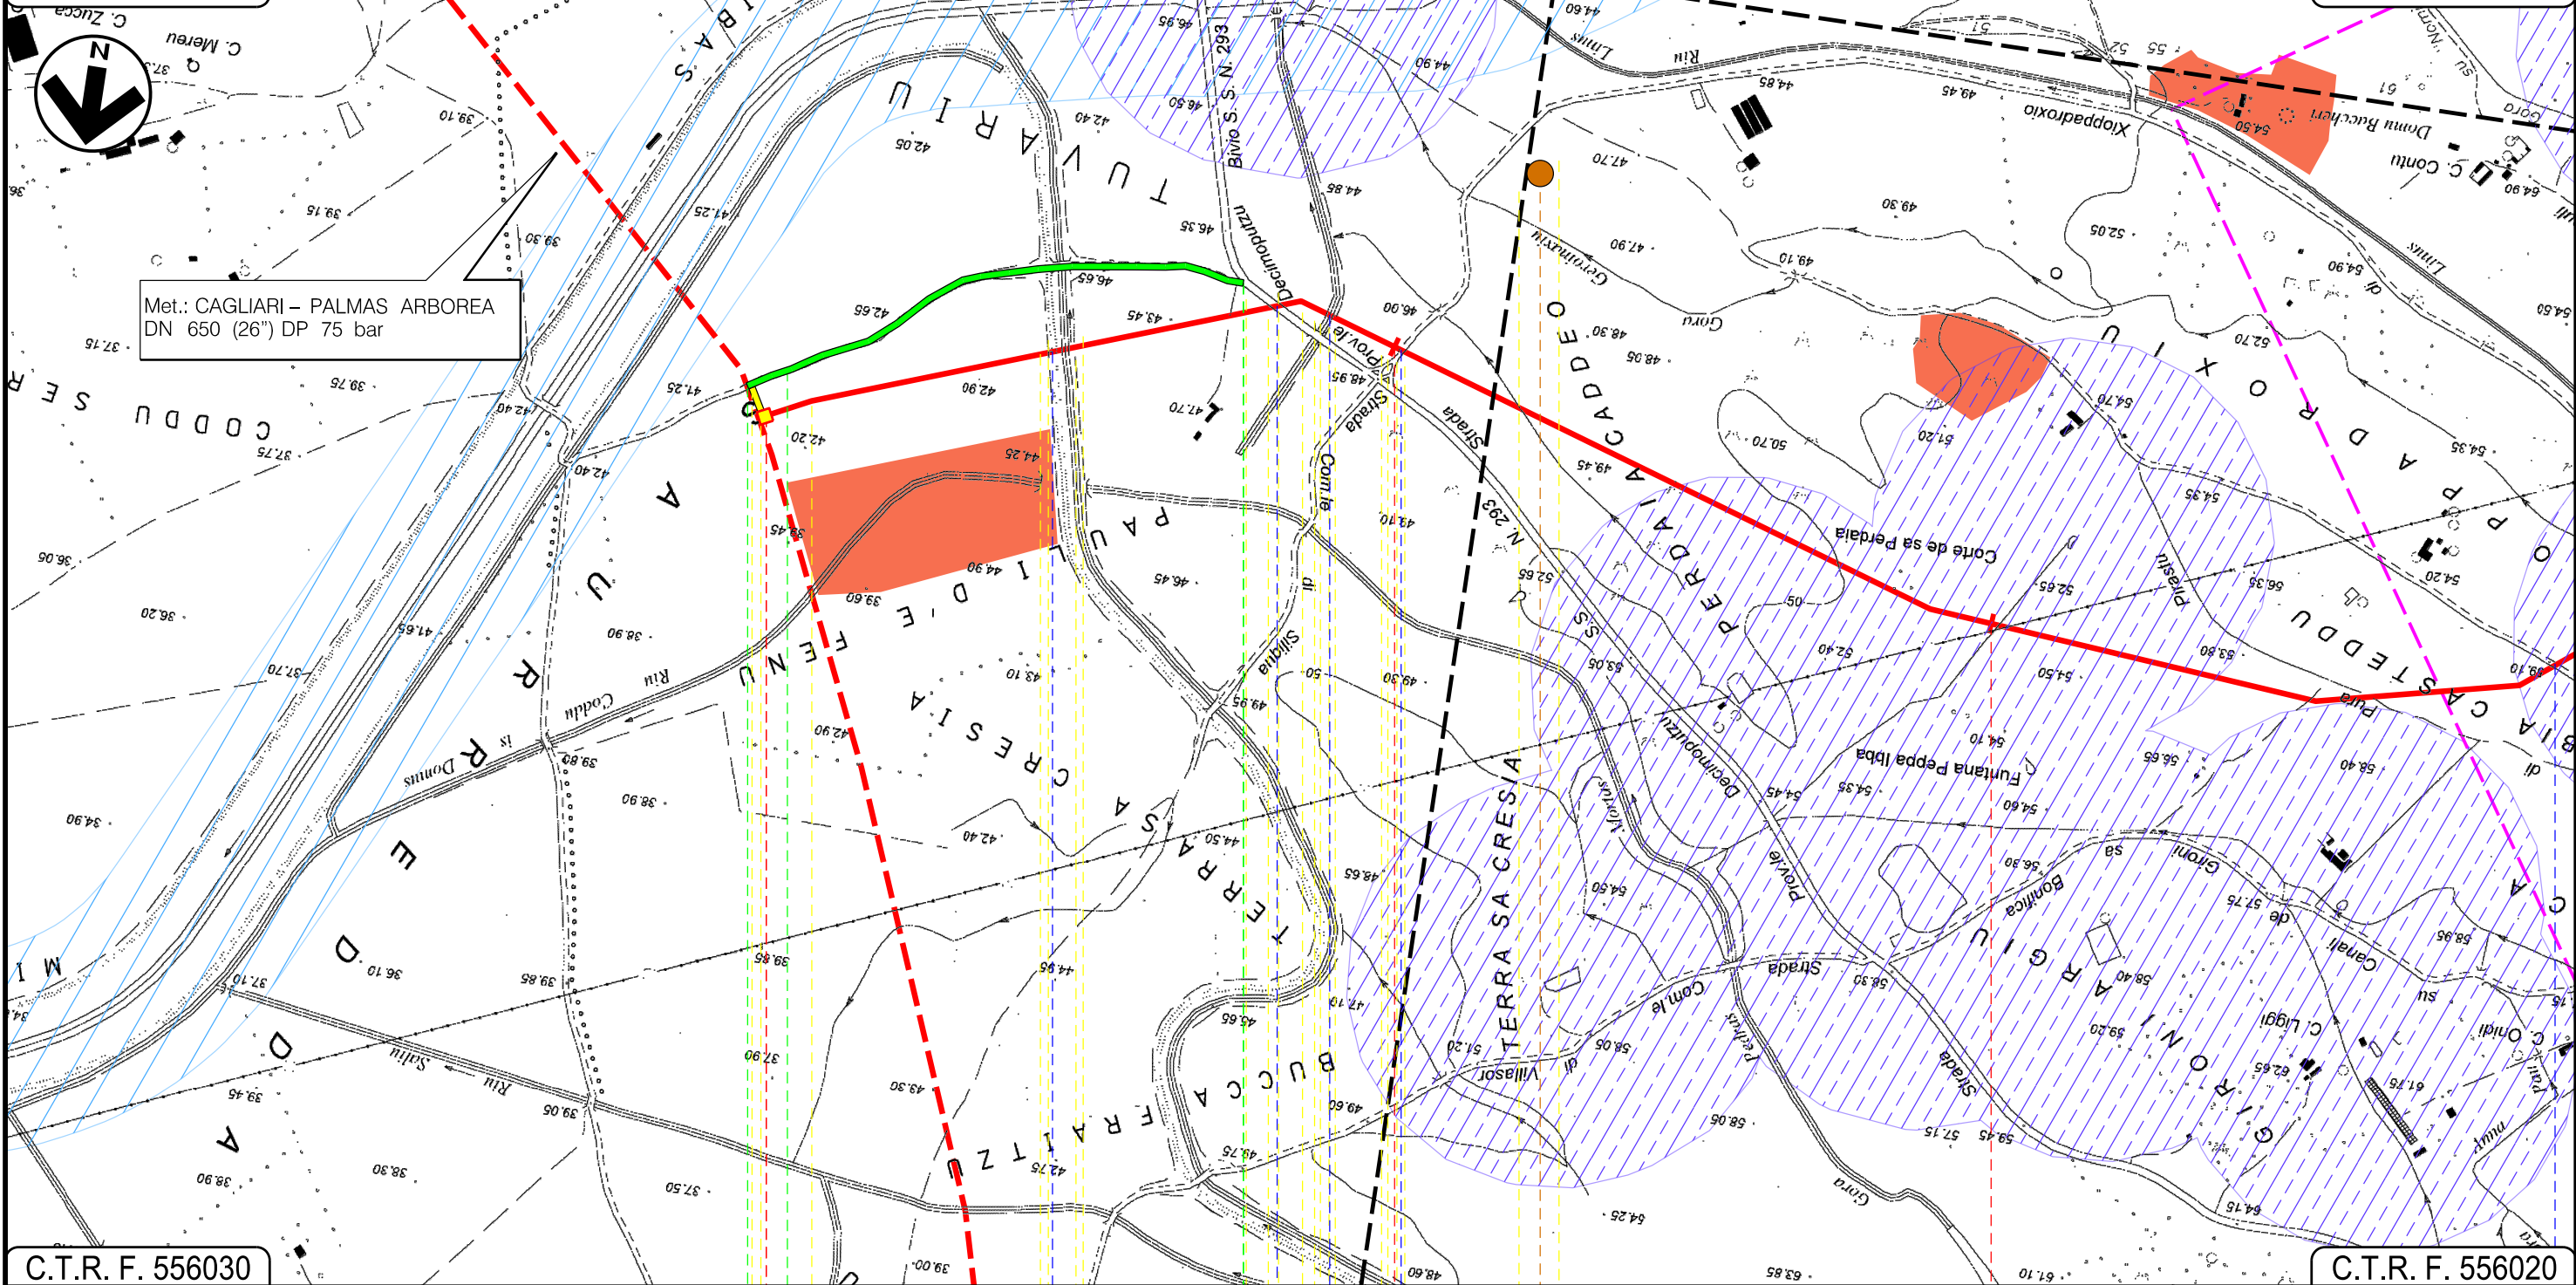

C.T.R. F. 556030

C.T.R. F. 556020

VALLERMOsa  
SUD SARDEGNA

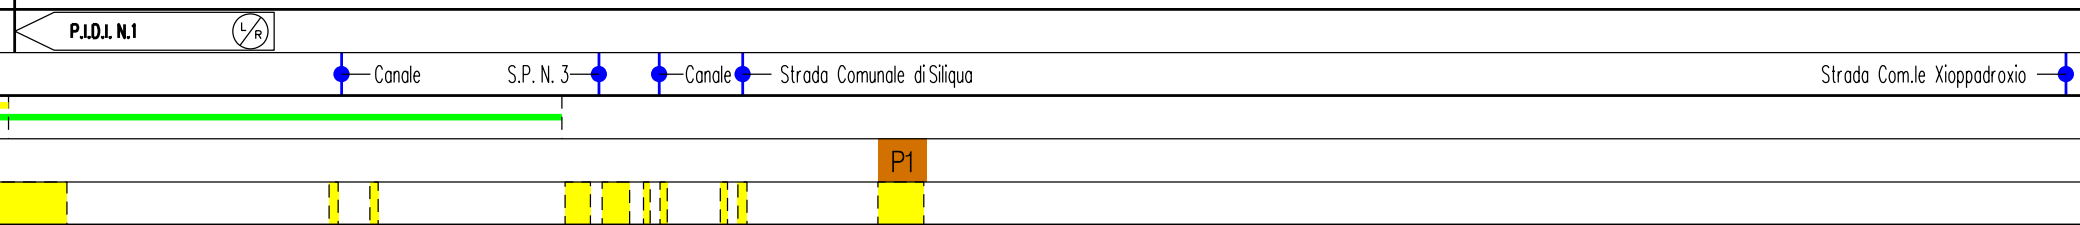



Progetto:

METANIZZAZIONE SARDEGNA  
MET. VALLERMOsa – SULCIS  
DN 400 (16") DP 75 bar

01	2006/2018	REVISIONE	T.FILANDRO	M.FORNAROLI	V.FORLIVESI O.CORDA
00	31/03/2017	EMISSIONE	F.CRISTOFARO	C.CASATI	V.FORLIVESI G.GIOVANNINI
INDICE	DATA	REVISIONI	ELABORATO	VERIFICATO	APPROVATO

Foglio  
**3**  
di 14  
Scala  
**1:10000**


STRUMENTI DI TUTELA E PIANIFICAZIONE NAZIONALI



**TechnipFMC**  
Rif TPIDL: 073670-010-DW-3252-202  
TECHNIP ITALY DIREZIONE LAVORI S.p.A.

PG-SN-201  
Comm.

C.T.R. F. 556060

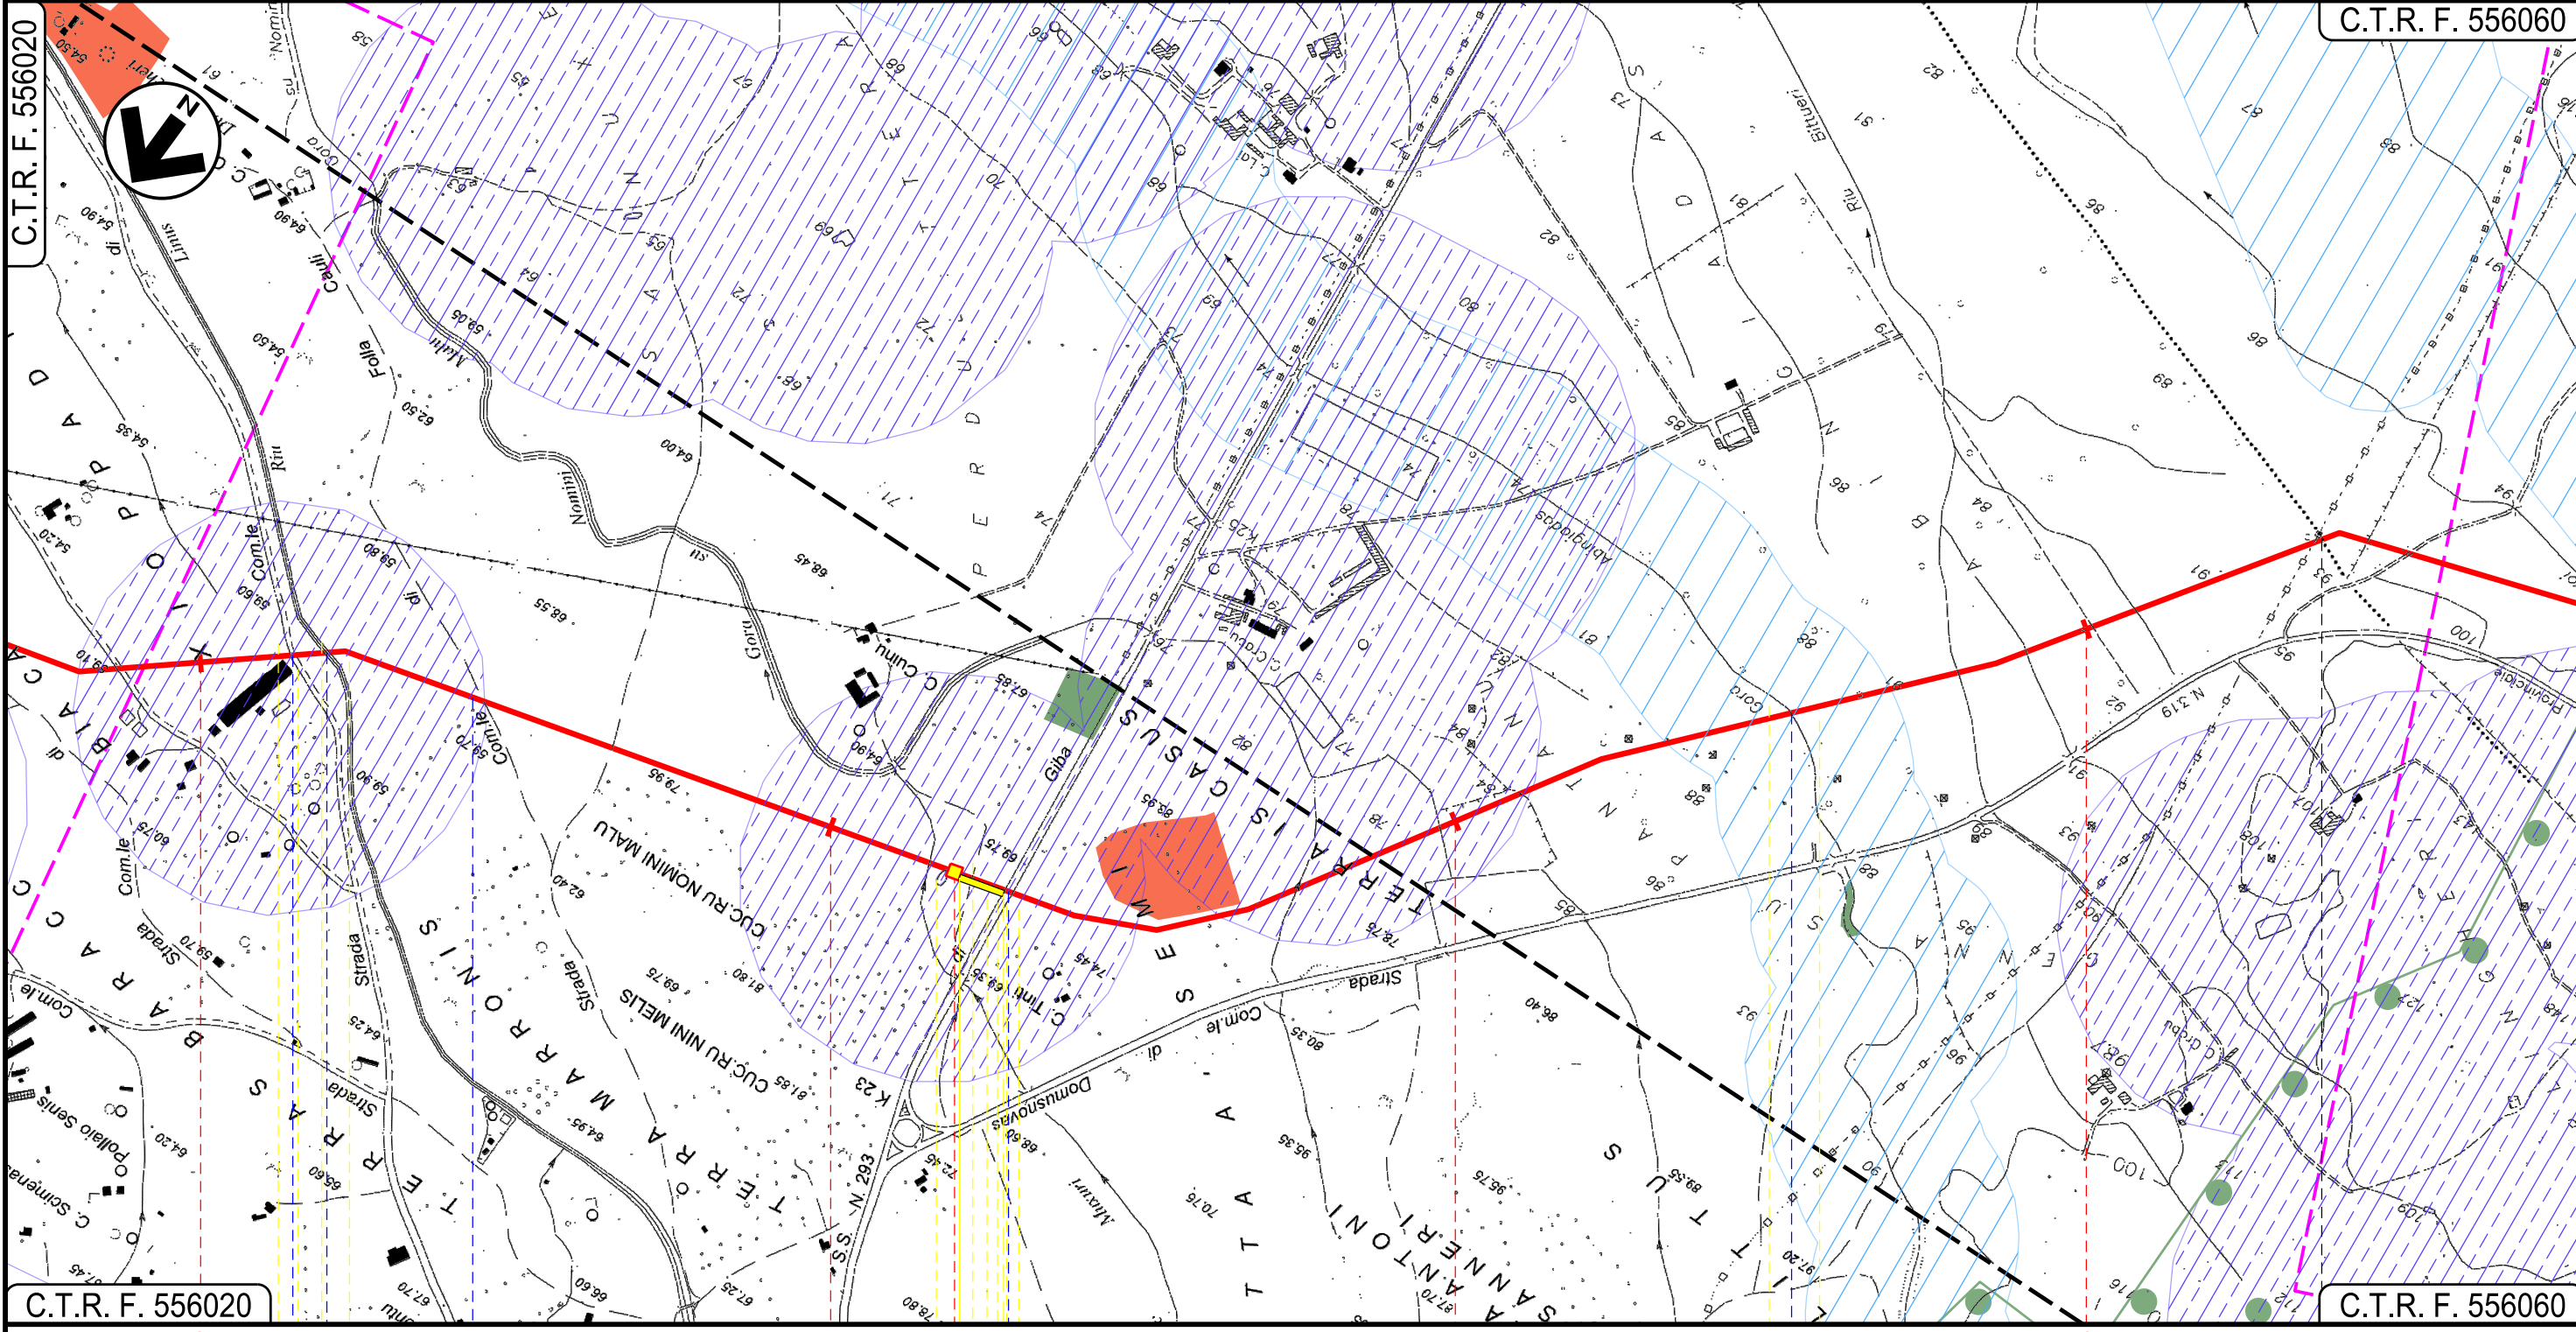

C.T.R. F. 556020

C.T.R. F. 556060

VALLERMOsa  
SUD SARDEGNA

SILIQUA

P.I.D.I. N 2

Strada Com.le Xioppadroxio — Riu Linus — Strada Comunale di Folla Couli — S.S. N. 293 — Gora Abingadas

01

02

INTE



Progetto:

METANIZZAZIONE SARDEGNA  
MET. VALLERMOSA - SULCIS  
DN 400 (16") DP 75 bar

01	2006/2018	REVISIONE	T.FILANDRO	M.FORNAROLI	V.FORLIVESI O.CORDA
00	31/03/2017	EMISSIONE	F.CRISTOFARO	C.CASATI	V.FORLIVESI G.GIOVANNINI
INDICE	DATA	REVISIONI	ELABORATO	VERIFICATO	APPROVATO

Foglio  
4  
di 14  
Scala  
1:10000

STRUMENTI DI TUTELA E PIANIFICAZIONE NAZIONALI




**TechnipFMC**  
Rif TPIDL: 073670-010-DW-3252-202  
TECHNIP ITALY DIREZIONE LAVORI S.p.A.

PG-SN-201  
Comm.

C.T.R. F. 556060

C.T.R. F. 556050

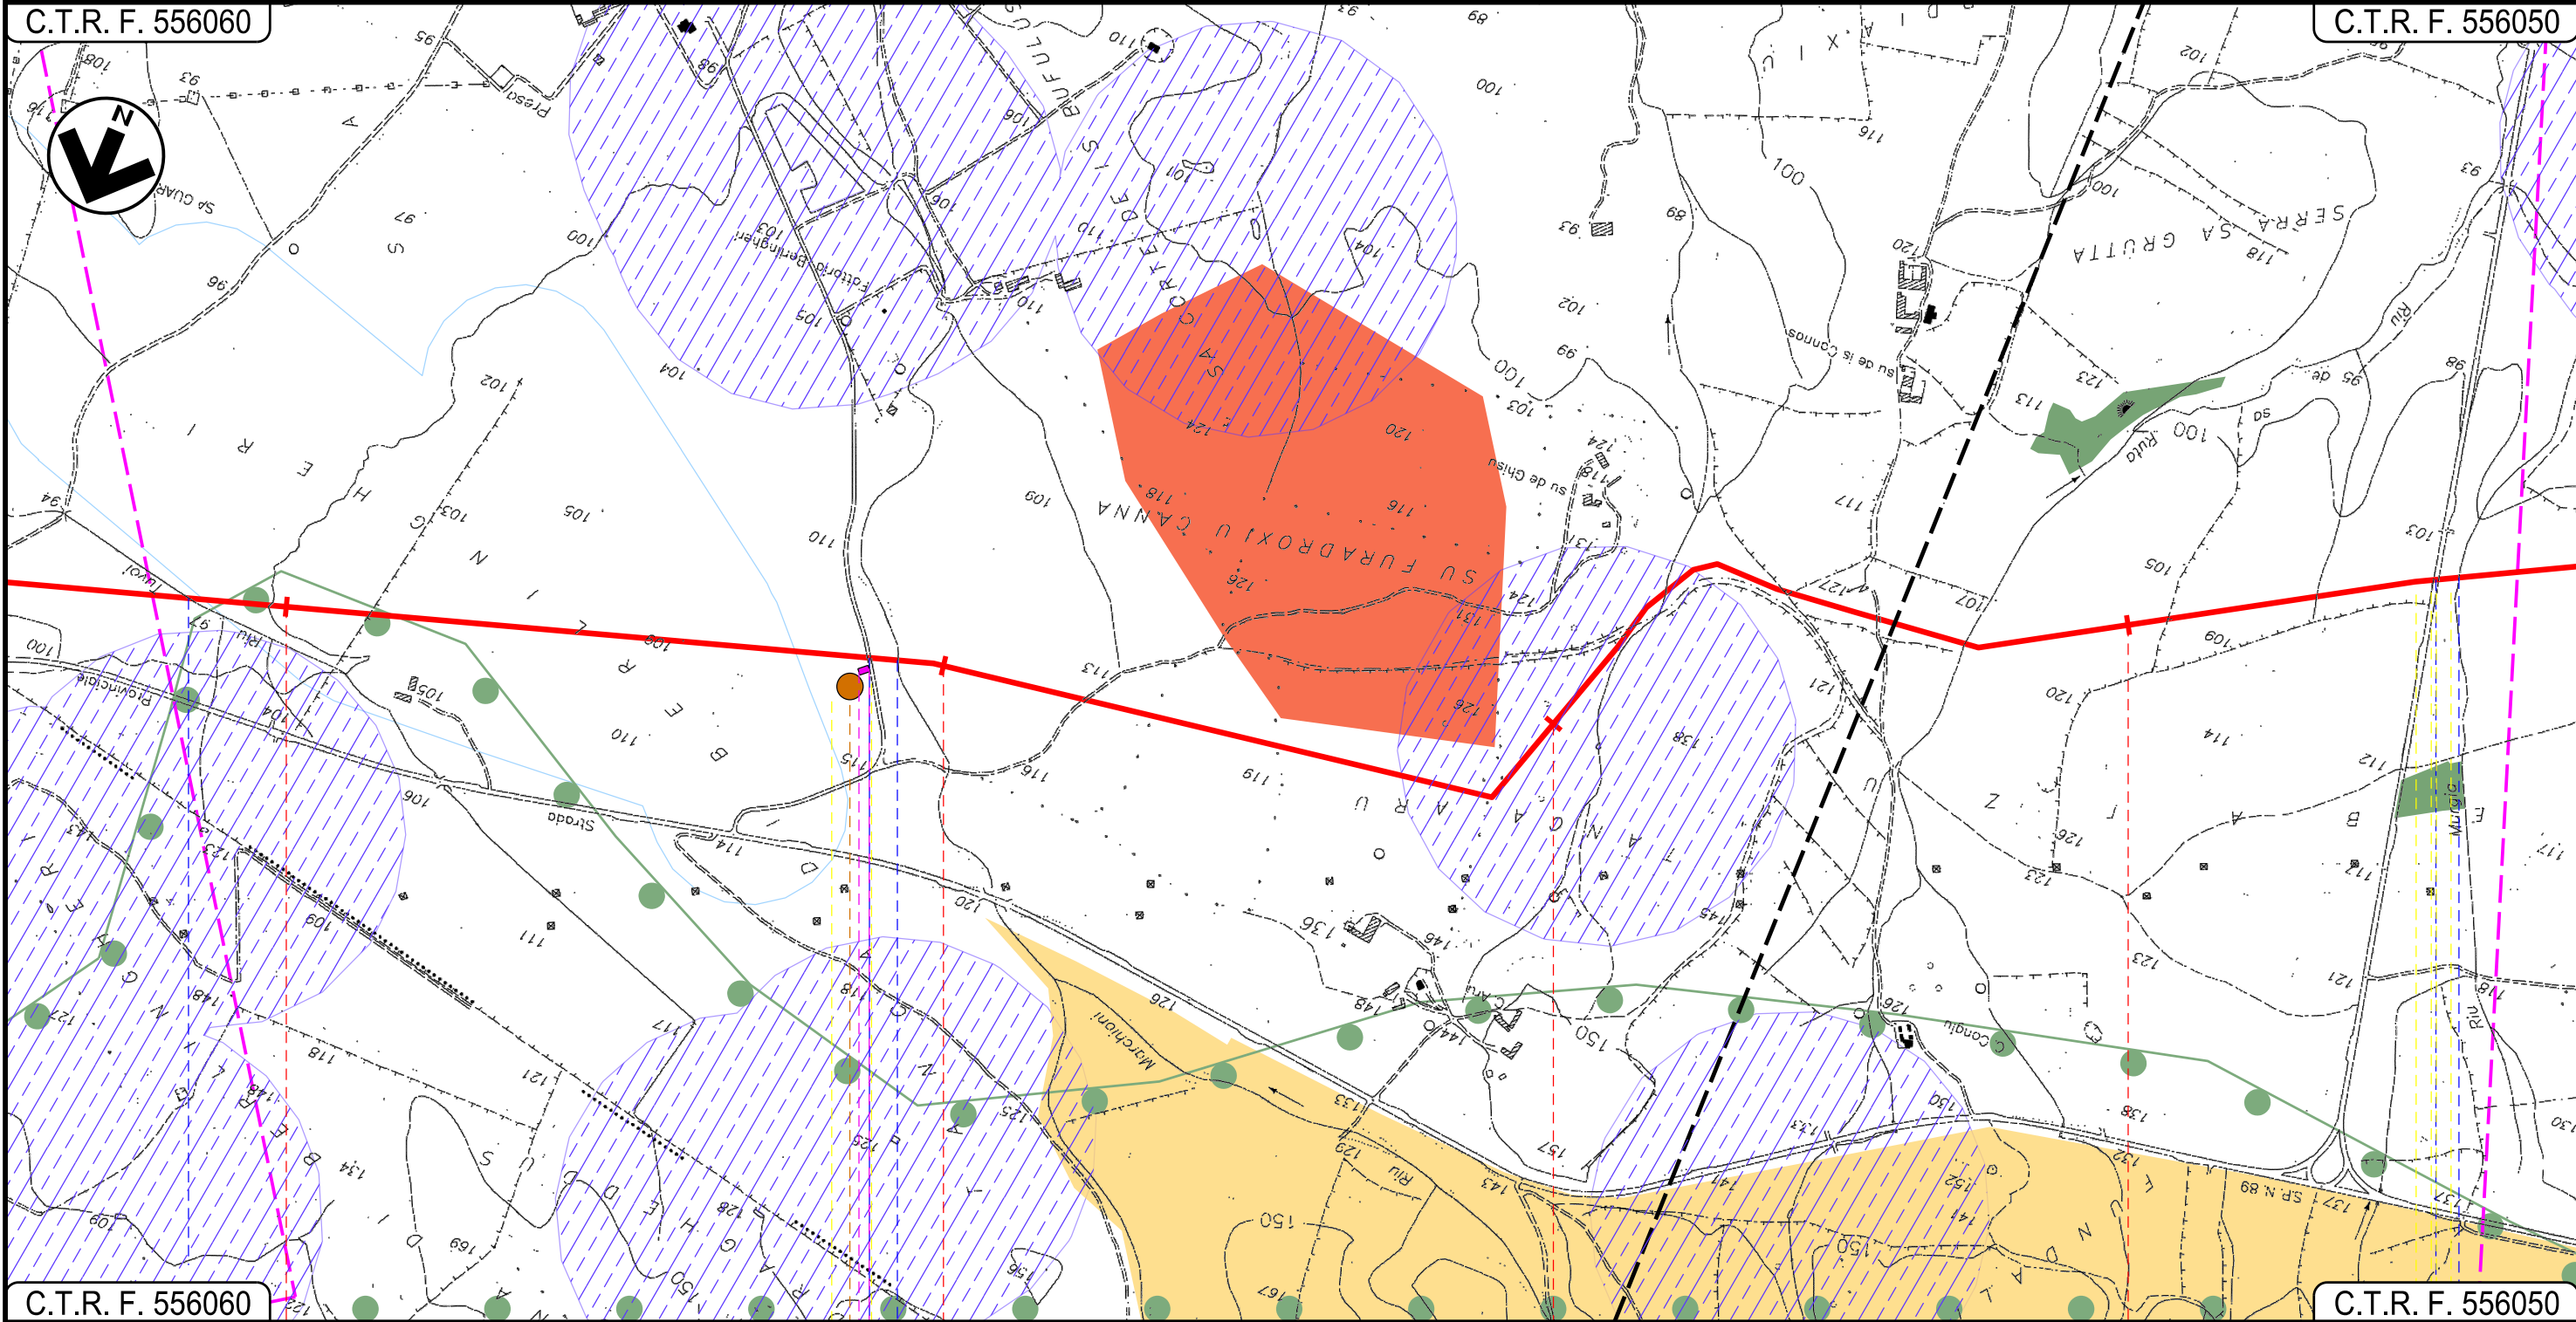

C.T.R. F. 556060

C.T.R. F. 556050

SILIQUA  
SUD SARDEGNA

Riu Tuvoi

Strada Sterrata Riu Perdu Loci

S.P. N.88 Riu Murgio

P2



Progetto:


METANIZZAZIONE SARDEGNA  
MET. VALLERMOZA - SULCIS  
DN 400 (16") DP 75 bar

01	2006/2018	REVISIONE	T.FILANDRO	M.FORNAROLI	V.FORLIVESI O.CORDA	Foglio <b>5</b> di 14 Scala <b>1:10000</b>
00	31/03/2017	EMISSIONE	F.CRISTOFARO	C.CASATI	V.FORLIVESI G.GIOVANNINI	
INDICE	DATA	REVISIONI	ELABORATO	VERIFICATO	APPROVATO	
					PG-SN-201	Comm.
			Rif TPIDL: 073670-010-DW-3252-202 TECHNIP ITALY DIREZIONE LAVORI Sp.A.			

STRUMENTI DI TUTELA E PIANIFICAZIONE NAZIONALI

C.T.R. F. 556050

C.T.R. F. 556050

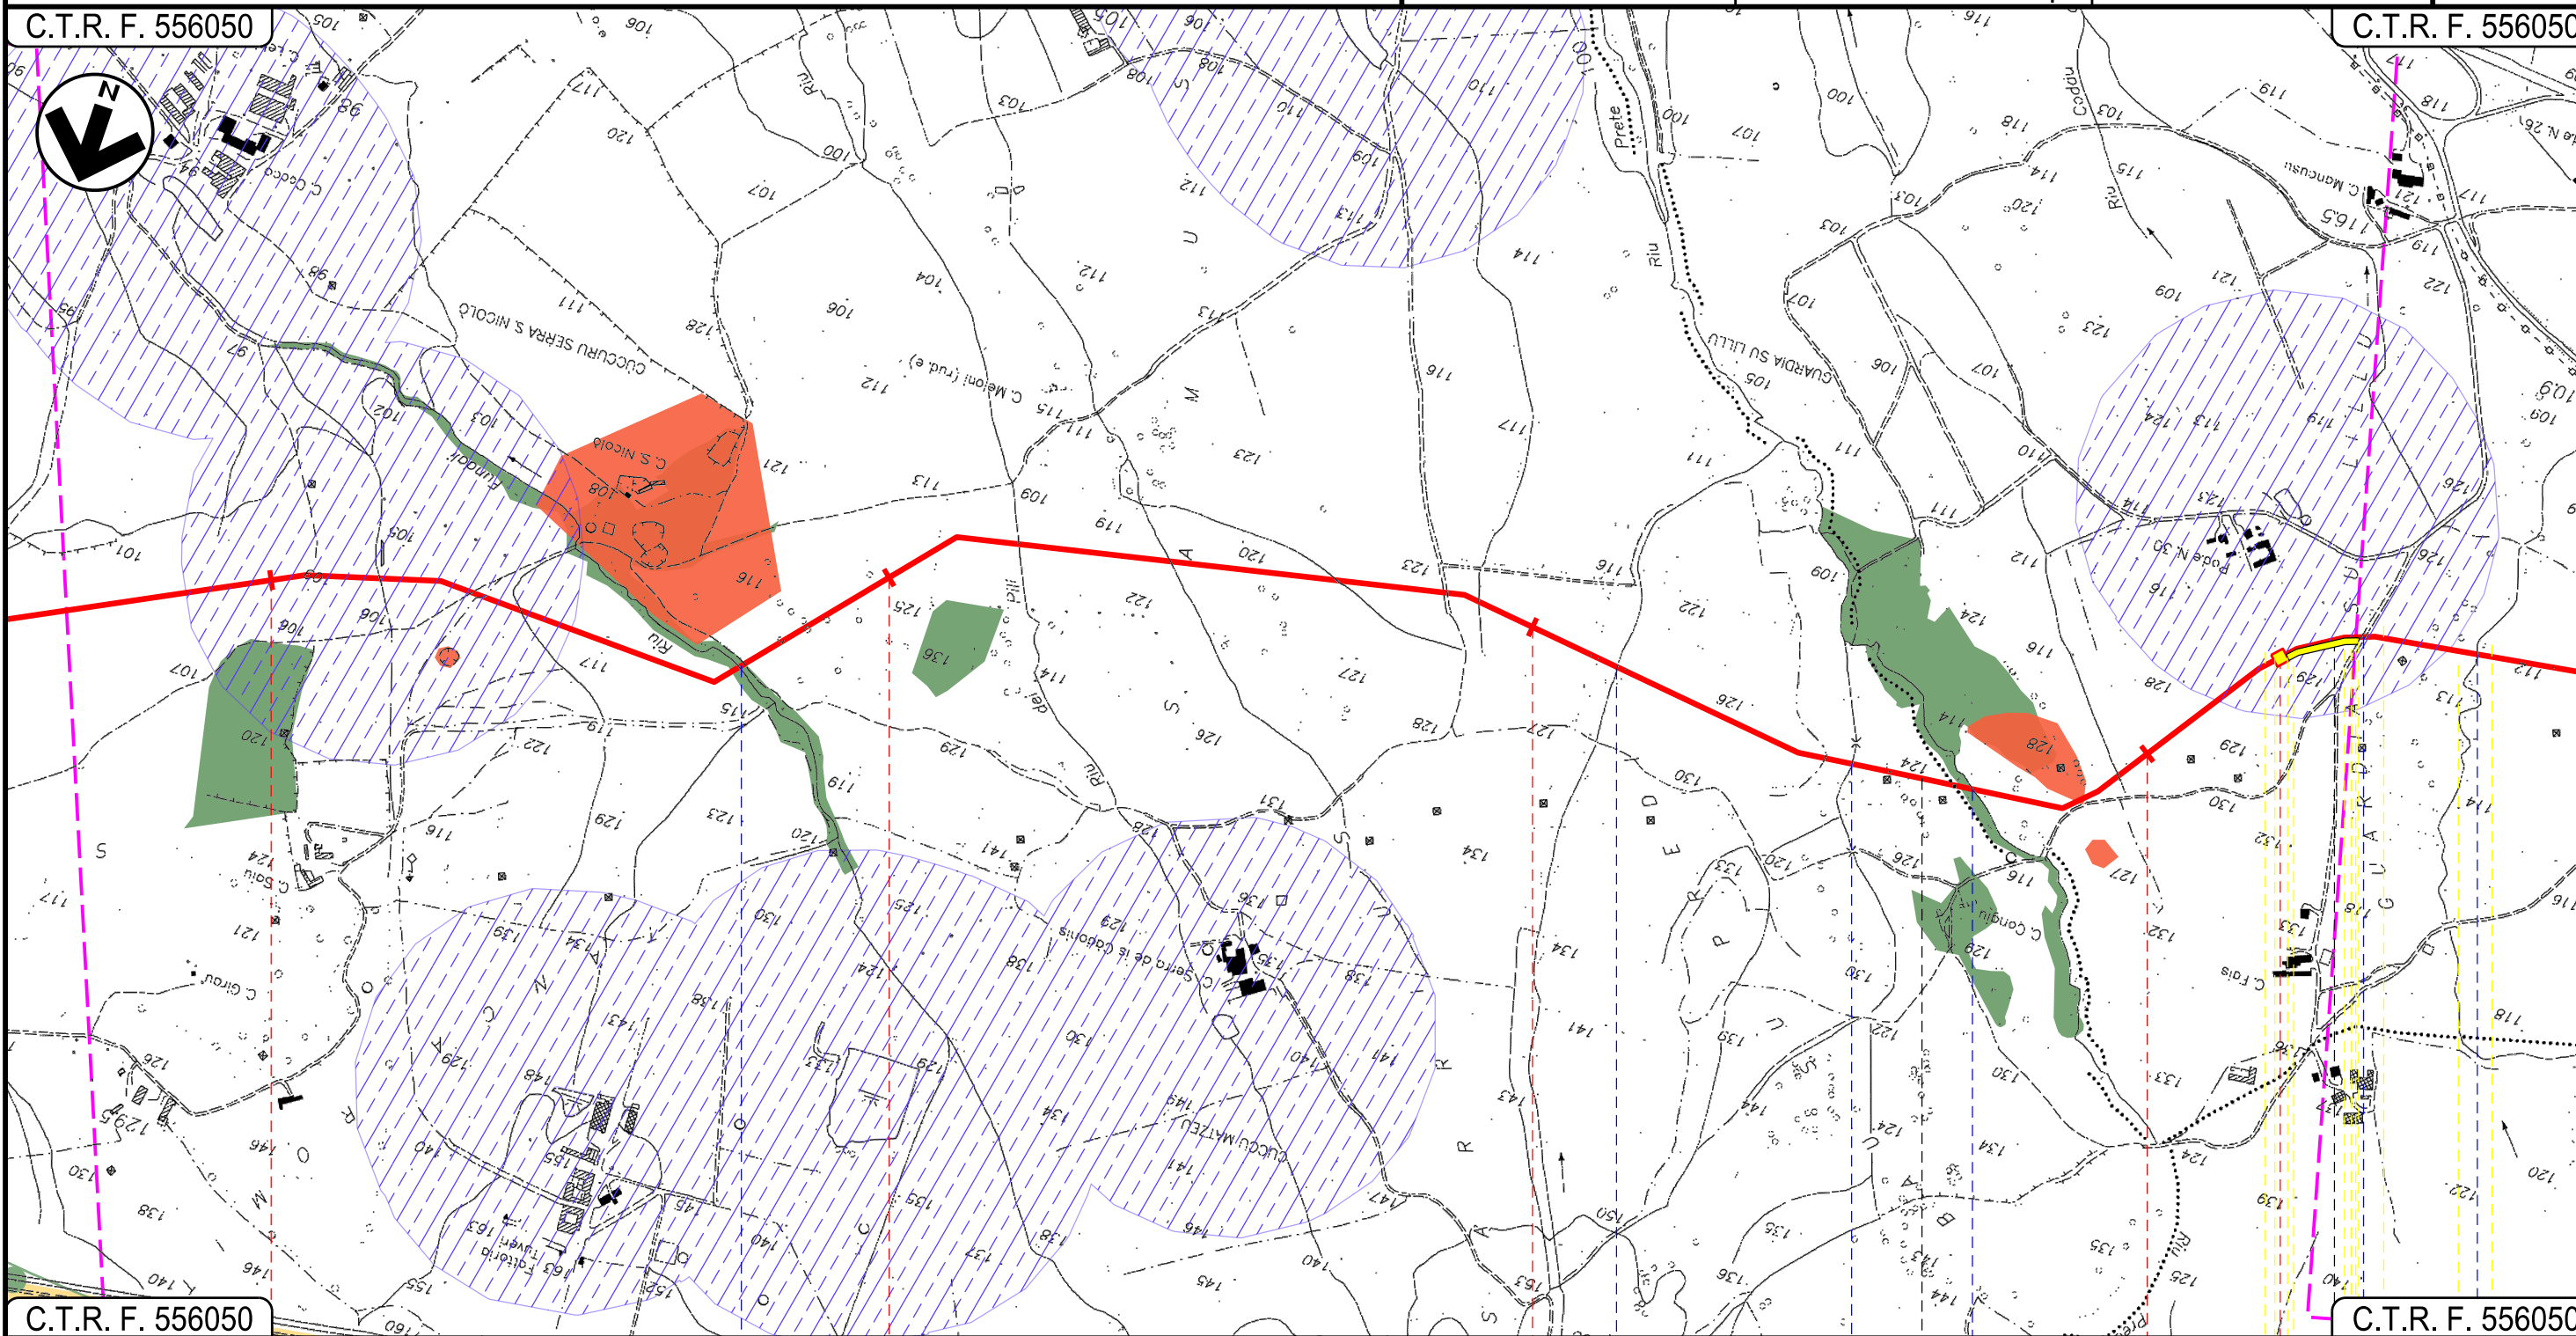

C.T.R. F. 556050

C.T.R. F. 556050

11 12 13 14

SILQUA

MUSEI

SUD SARDEGNA

Riu Fundoli

Affluente Riu Prete

Affluente Riu Prete

Riu Prete

Strada Asfaltata

Riu S.Marco

03

04

05

06

07

INTE



Progetto:


METANIZZAZIONE SARDEGNA  
MET. VALLERMOSA – SULCIS  
DN 400 (16") DP 75 bar

STRUMENTI DI TUTELA E PIANIFICAZIONE NAZIONALI

01	2006/2018	REVISIONE	T.FILANDRO	M.FORNAROLI	V.FORLIVESI O.CORDA	Foglio <b>6</b> di 14 Scala 1:10000
00	31/03/2017	EMISSIONE	F.CRISTOFARO	C.CASATI	V.FORLIVESI G.GIOVANNINI	
INDICE	DATA	REVISIONI	ELABORATO	VERIFICATO	APPROVATO	
					PG-SN-201	Comm.
			Rif TPIDL: 073670-010-DW-3252-202 TECHNIP ITALY DIREZIONE LAVORI Sp.A.			

C.T.R. F. 556050

C.T.R. F. 555120

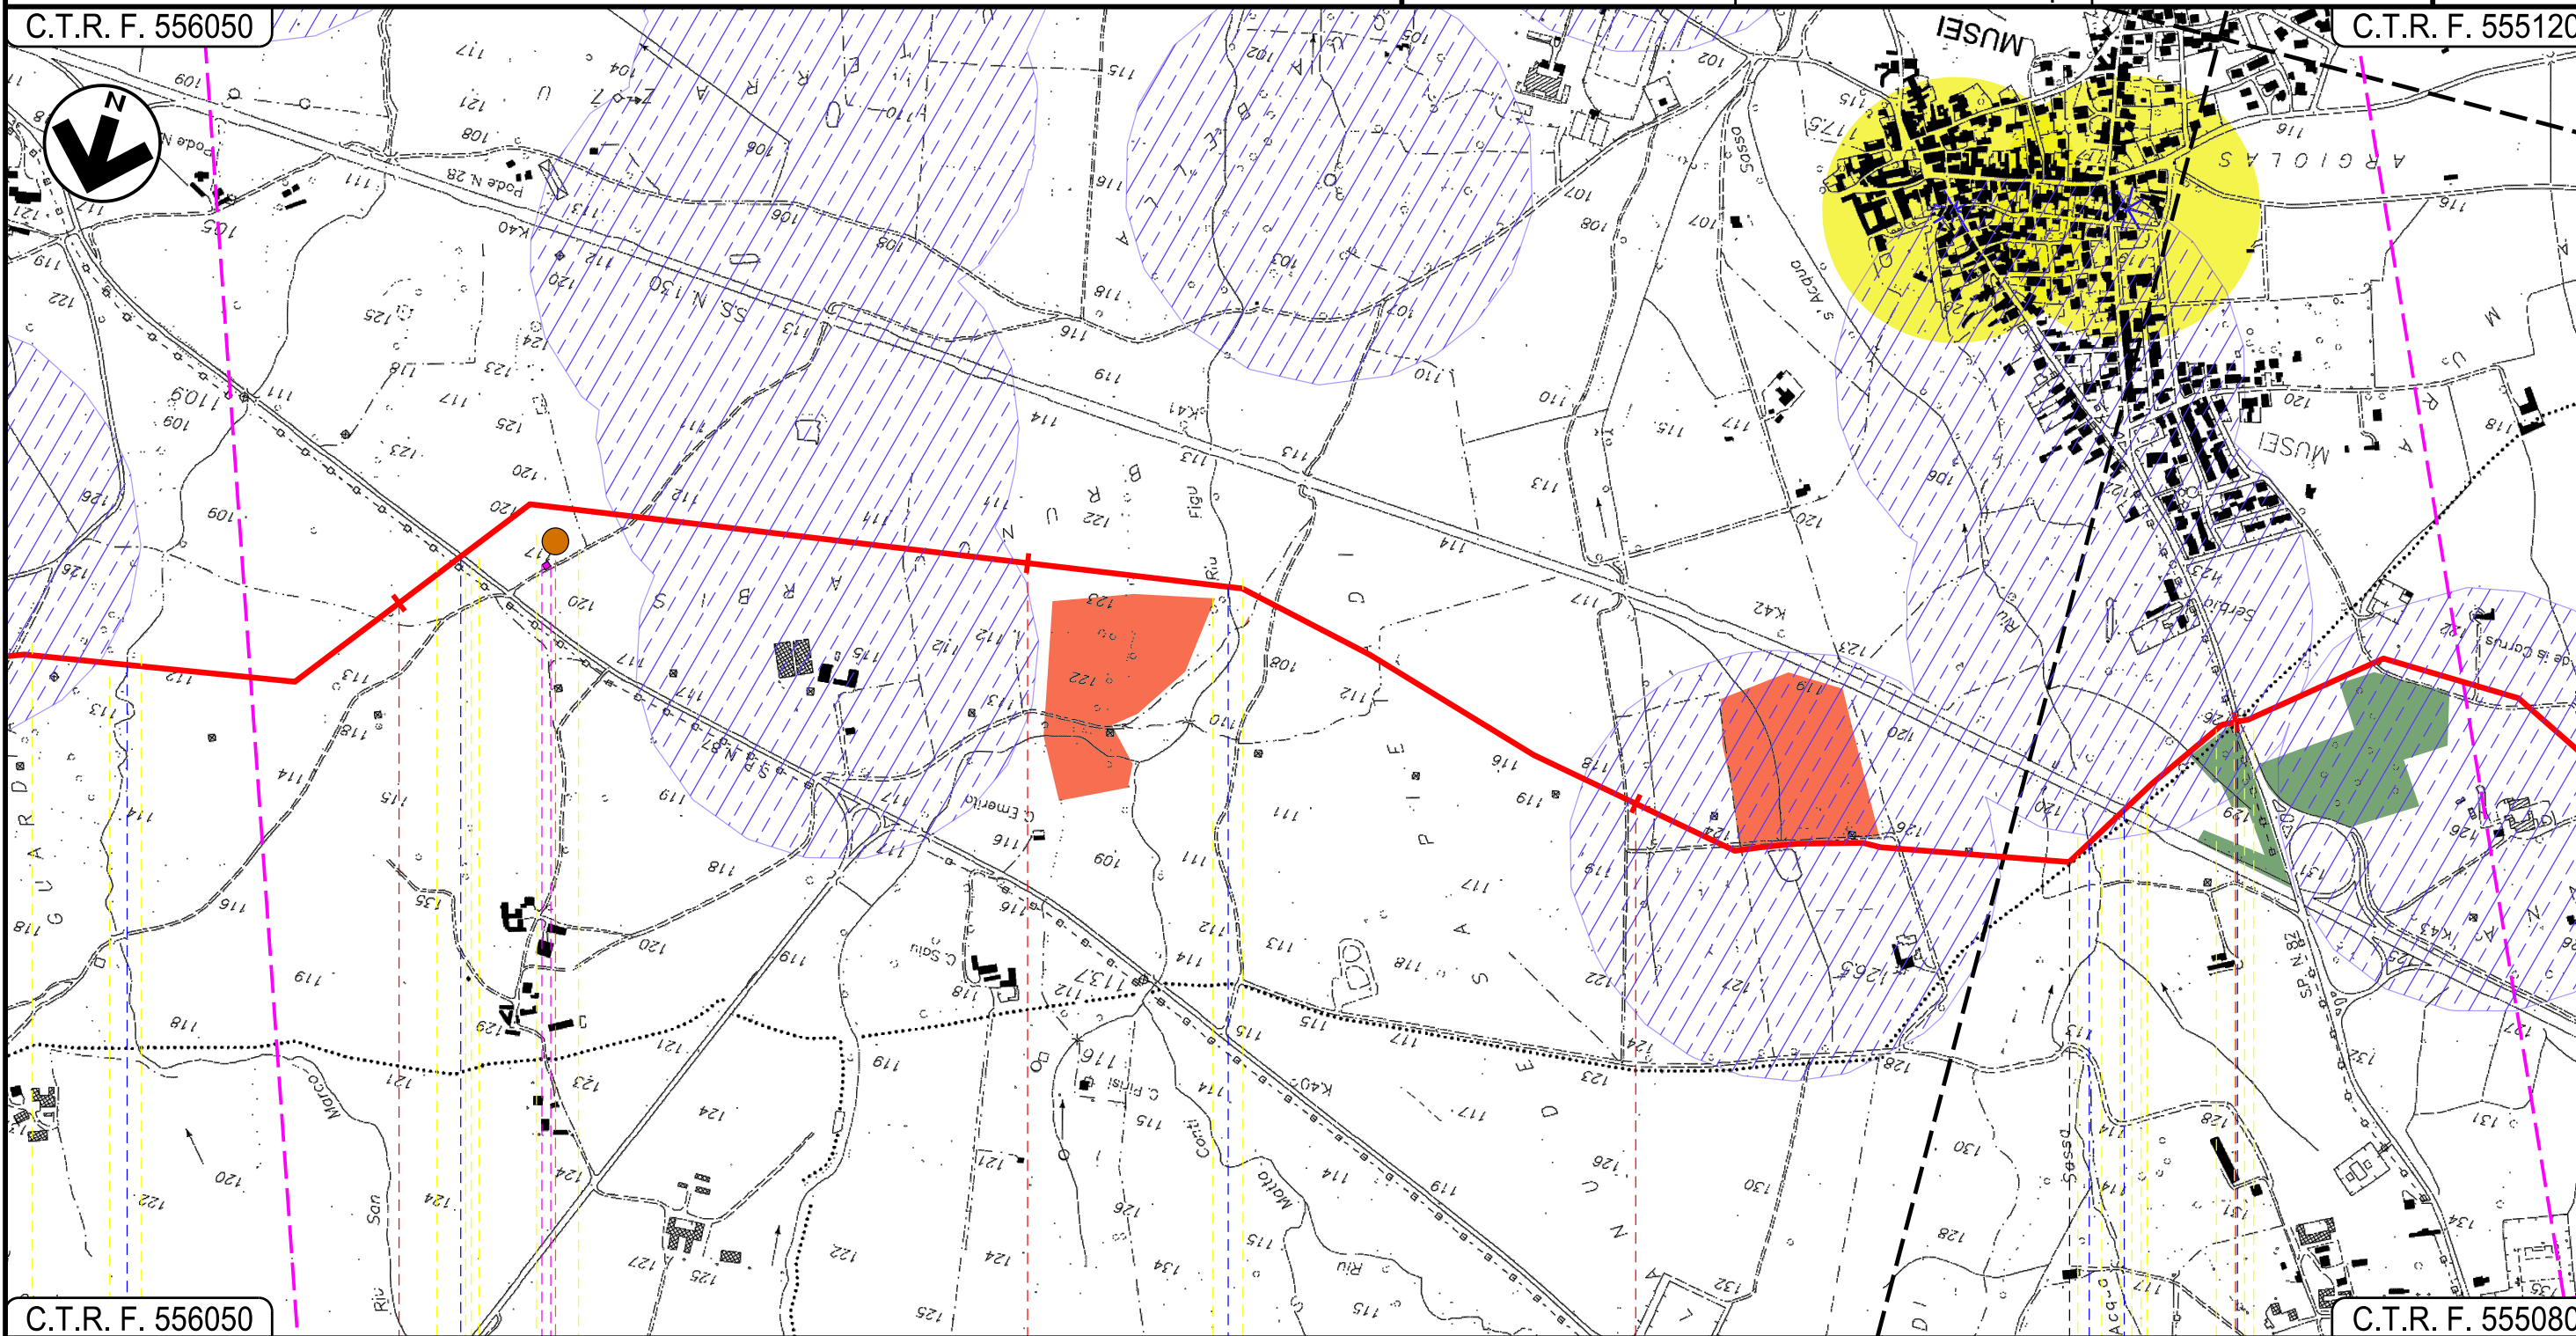

C.T.R. F. 556050

C.T.R. F. 555080

15

16

17

18

MUSEI  
SUD SARDEGNA

DOMUSNOVAS

Riu S.Marco

S.P. N. 87

Riu Figu

Riu S'Acqua Sassa

S.S. N. 130

S.P. N. 87

P3

07

08

09

INTE



Progetto:


METANIZZAZIONE SARDEGNA  
MET. VALLERMOSSA - SULCIS  
DN 400 (16") DP 75 bar

STRUMENTI DI TUTELA E PIANIFICAZIONE NAZIONALI

01	2006/2018	REVISIONE	T.FILANDRO	M.FORNAROLI	V.FORLIVESI O.CORDA	Foglio 7 di 14	
00	31/03/2017	EMISSIONE	F.CRISTOFARO	C.CASATI	V.FORLIVESI G.GIOVANNINI		
INDICE	DATA	REVISIONI			ELABORATO	VERIFICATO	APPROVATO
					PG-SN-201		
		Rif TPIDL: 073670-010-DW-3252-202 TECHNIP ITALY DIREZIONE LAVORI S.p.A.			Comm.		
						Scala 1:10000	

C.T.R. F. 555120

C.T.R. F. 555120

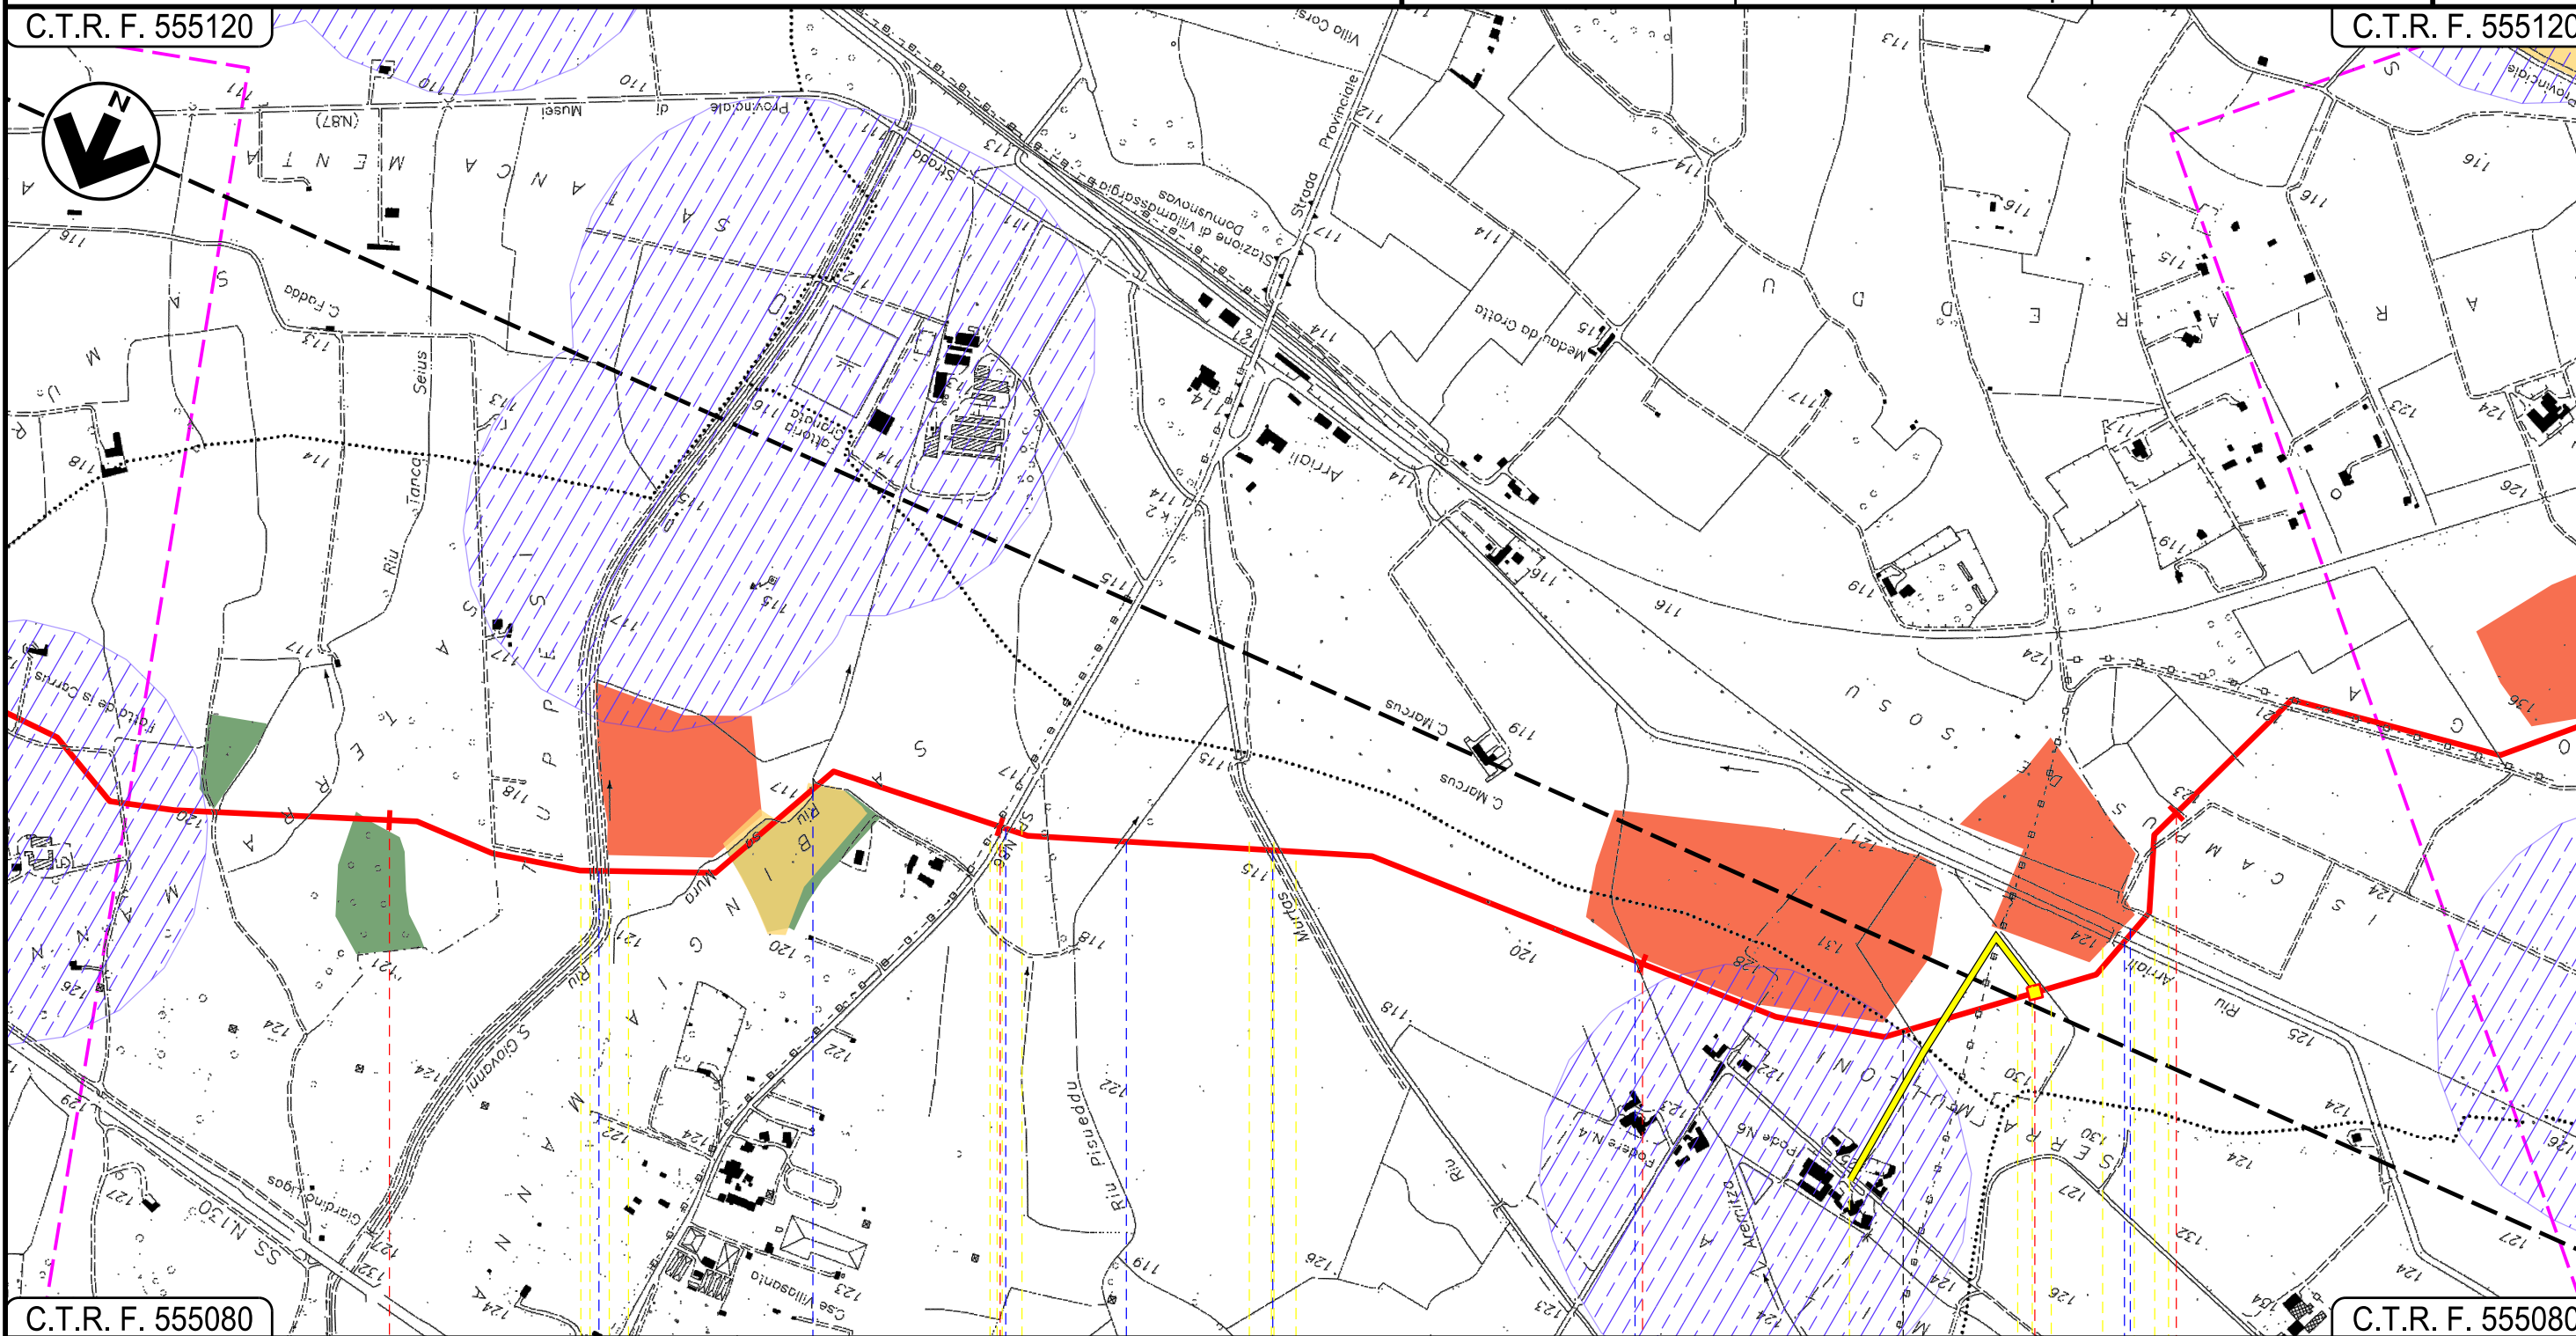

C.T.R. F. 555080

C.T.R. F. 555080

19

20







 

21

22

DOMUSNOVAS

VILLAMASSARGIA

SUD SARDEGNA

  Riu San Giovanni — 
  Riu sa Mura — 
  S.P. N. 87 — 
  Riu Piseddu — 
  Riu Murtas — 
  Riu Aremitta — 
  Riu Arriali — 
  Ferrovia Iglesias-Decimomannu-Cagliari

P.I.L. N 4





Progetto:

METANIZZAZIONE SARDEGNA  
MET. VALLERMOSSA – SULCIS  
DN 400 (16") DP 75 bar

01	20/06/2018	REVISIONE	T.FILANDRO	M.FORNAROLI	V.FORLIVESI O.CORDA
00	31/03/2017	EMISSIONE	F.CRISTOFARO	C.CASATI	V.FORLIVESI G.GIOVANNINI
INDICE	DATA	REVISIONI	ELABORATO	VERIFICATO	APPROVATO

Foglio  
8  
di 14  
Scala  
1:10000

STRUMENTI DI TUTELA E PIANIFICAZIONE NAZIONALI




**TechnipFMC**  
Rif TPIDL: 073670-010-DW-3252-202  
TECHNIP ITALY DIREZIONE LAVORI S.p.A.

PG-SN-201  
Comm.

C.T.R. F. 555120

C.T.R. F. 555120

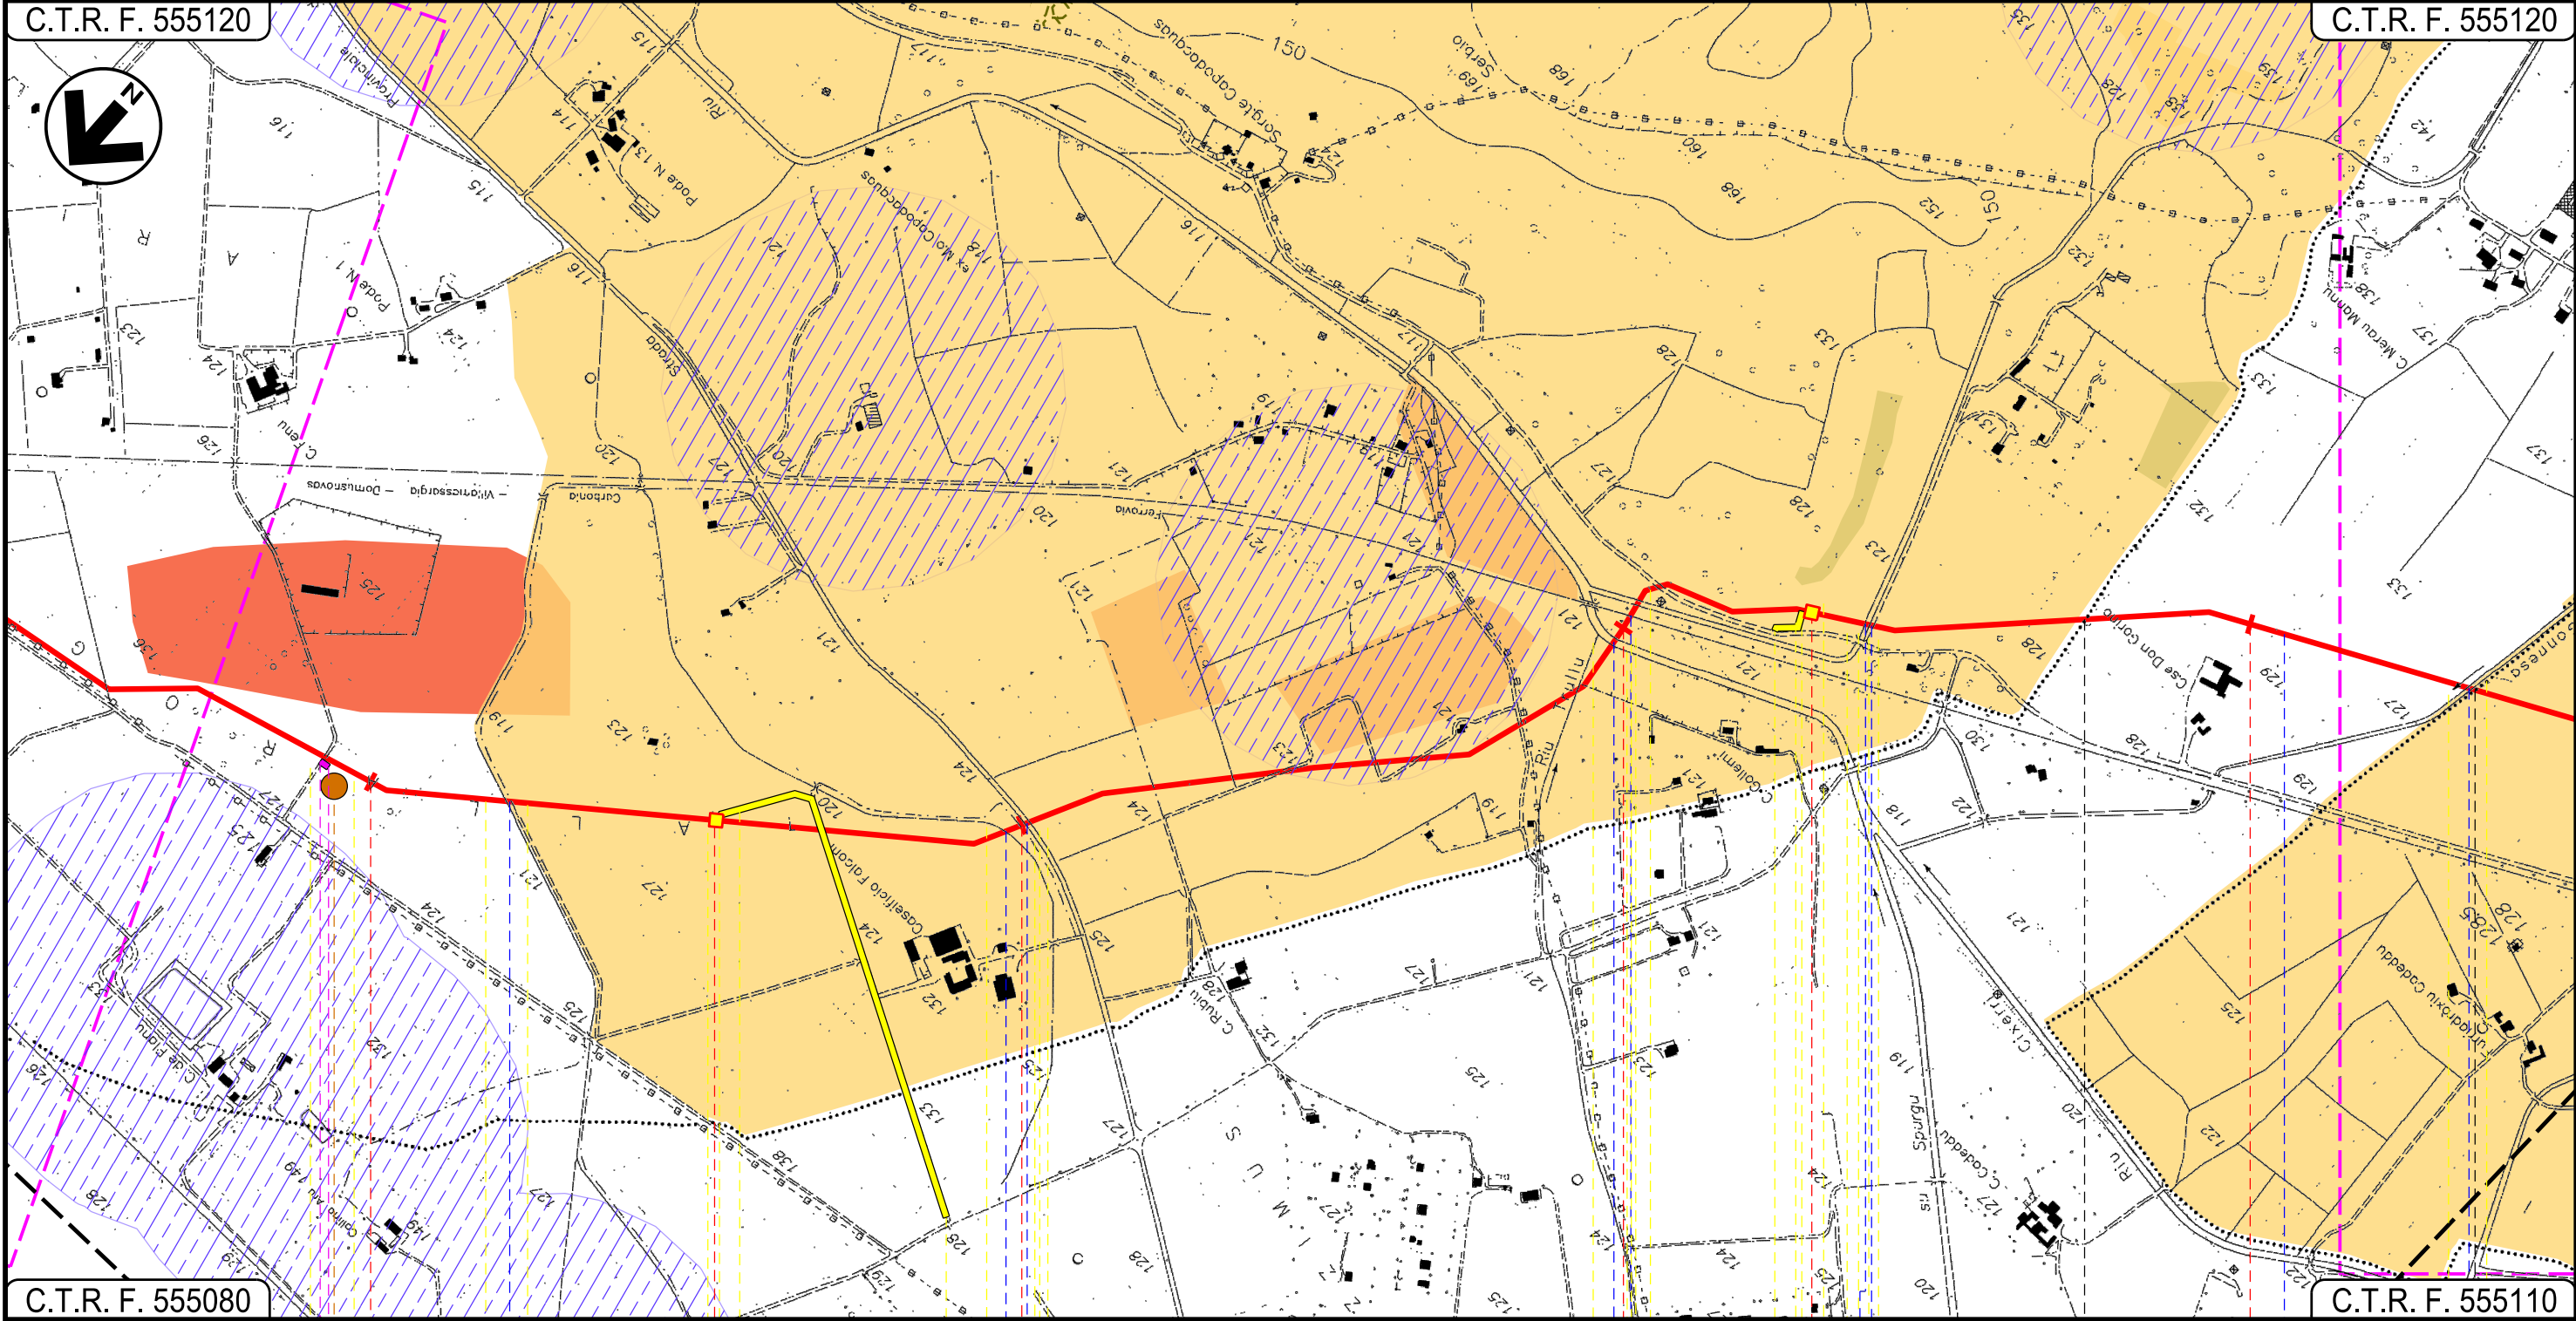

C.T.R. F. 555080

C.T.R. F. 555110

23

24

25

26

VILLAMASSARGIA

SUD SARDEGNA

IGLESIAS

CARBONIA

P.I.D.I. N 5

P.I.L. N 6

Fosso rivestito in cls

Fosso rivestito in cls

Strada Asfaltata

F.S. Carbonia-Iglesias

Riu Cixerri

Fosso con briglie in cls

Strada Comunale

Fosso

Genna Gonnese

P4

12

13

14



Progetto:

METANIZZAZIONE SARDEGNA  
MET. VALLERMOSA – SULCIS  
DN 400 (16") DP 75 bar

01	2006/2018	REVISIONE	T.FILANDRO	M.FORNAROLI	V.FORLIVESI O.CORDA
00	31/03/2017	EMISSIONE	F.CRISTOFARO	C.CASATI	V.FORLIVESI G.GIOVANNINI
INDICE	DATA	REVISIONI	ELABORATO	VERIFICATO	APPROVATO

Foglio  
9  
di 14  
Scala  
1:10000

STRUMENTI DI TUTELA E PIANIFICAZIONE NAZIONALI




**TechnipFMC**  
Rif TPIDL: 073670-010-DW-3252-202  
TECHNIP ITALY DIREZIONE LAVORI S.p.A.

PG-SN-201  
Comm.

C.T.R. F. 555120

C.T.R. F. 555150

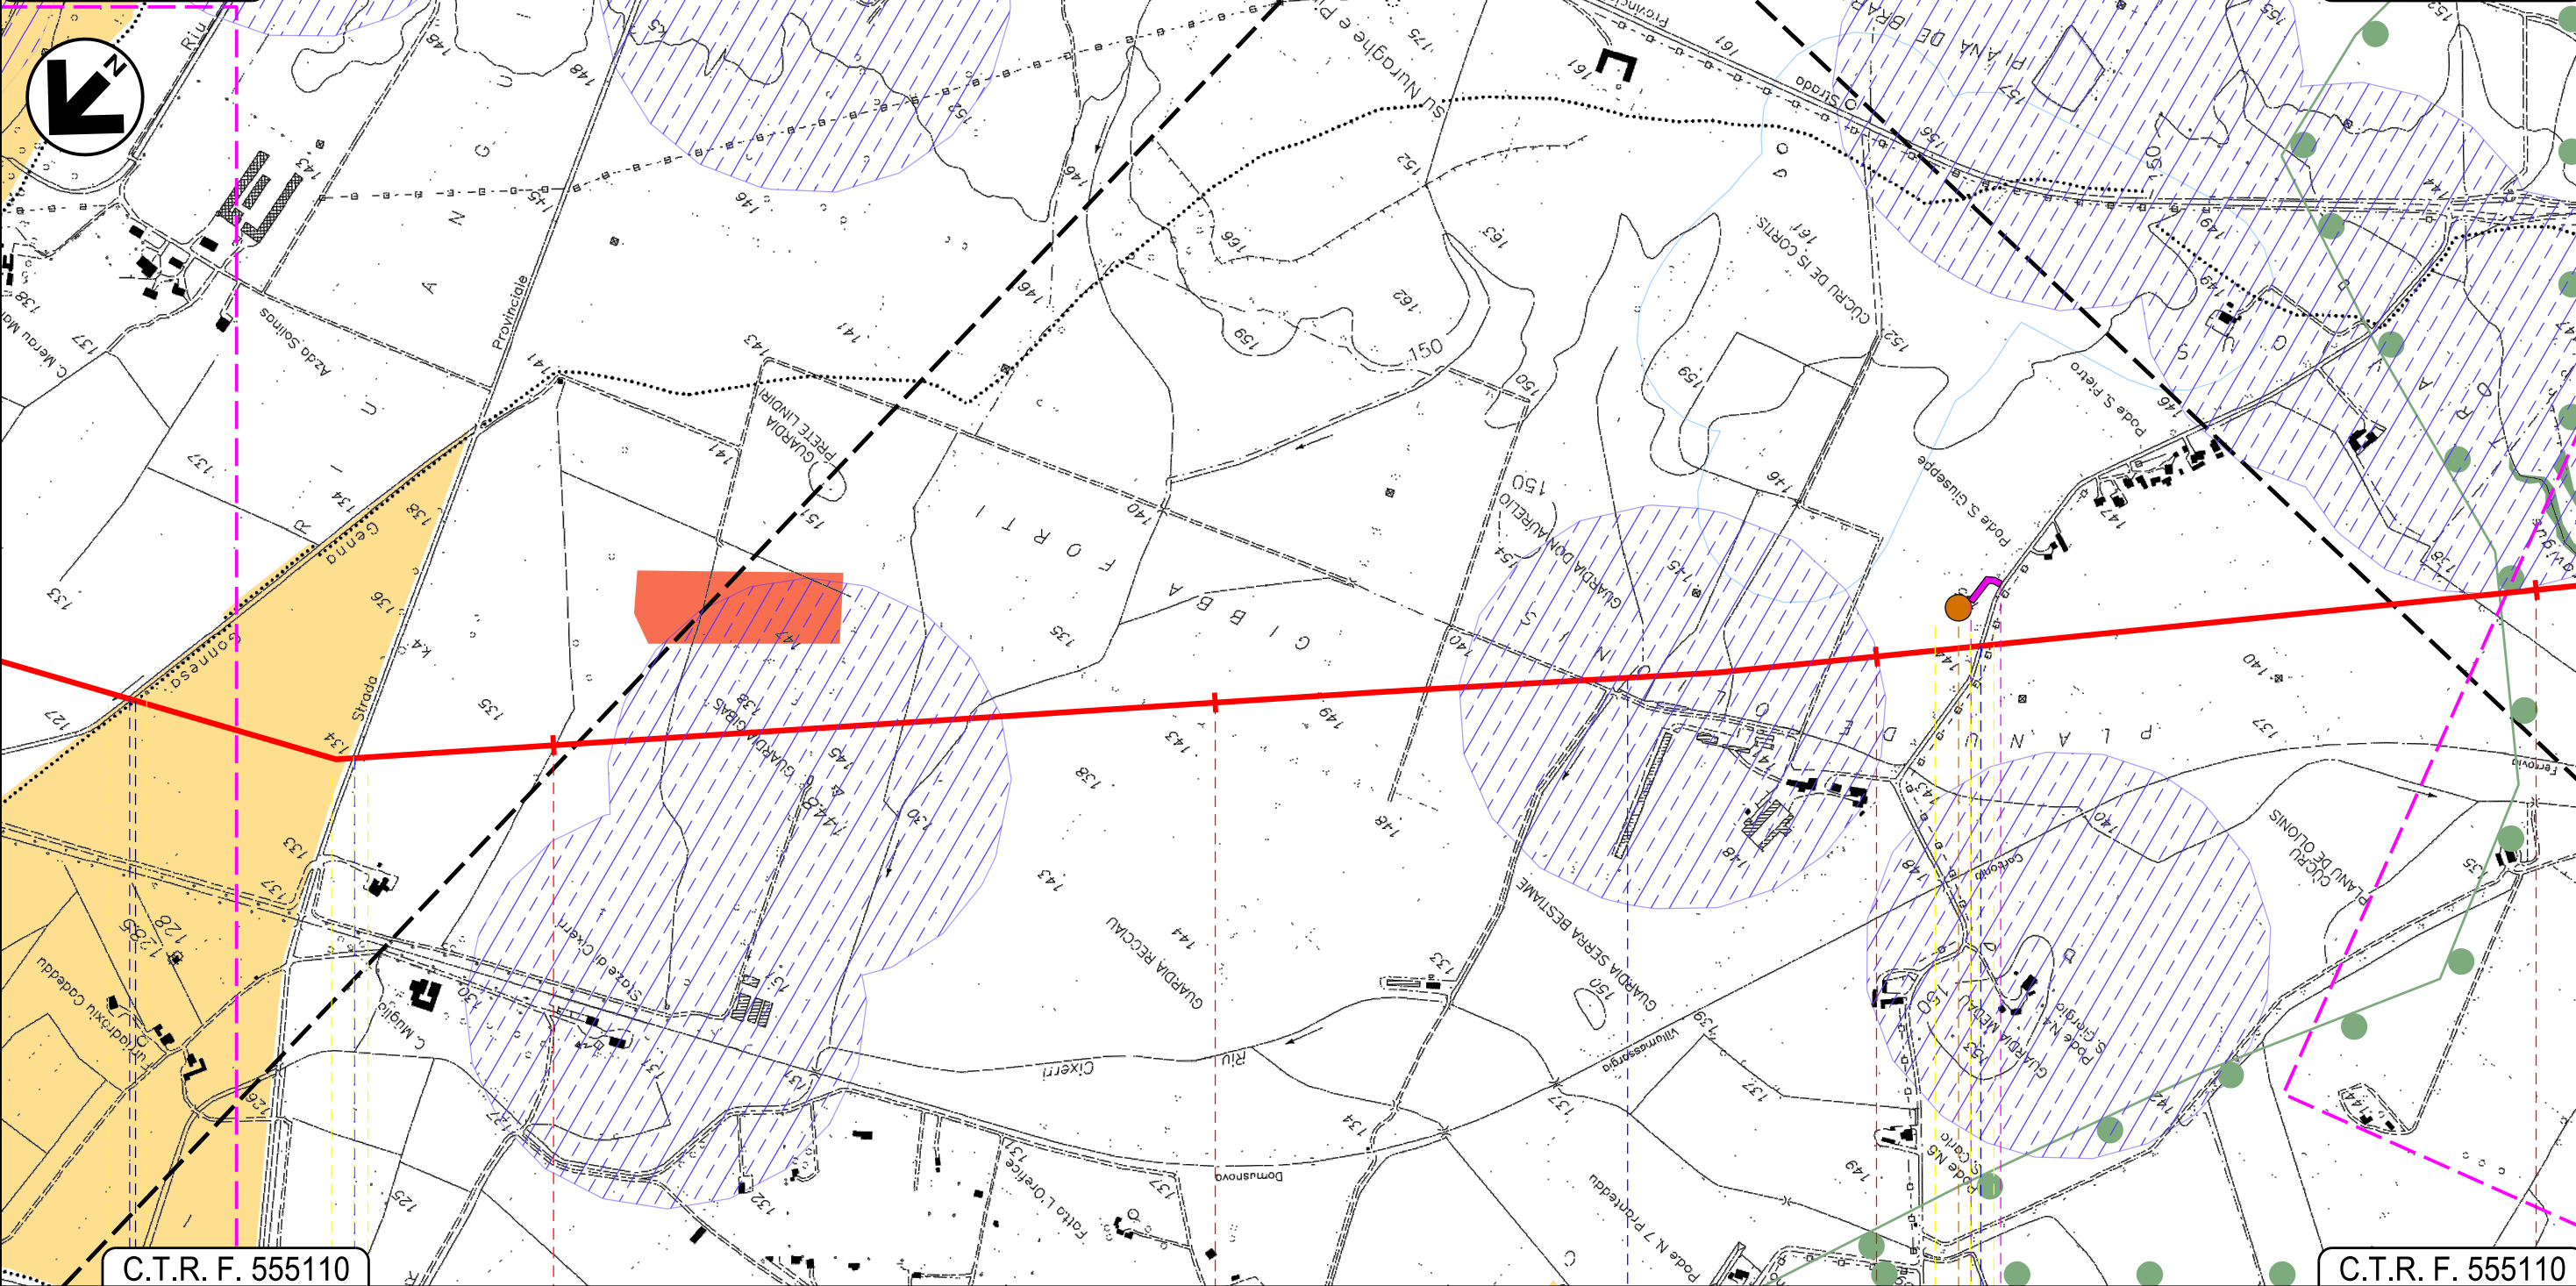

27 28 29 30

● IGLESIAS	CARBONIA SUD SARDEGNA		
Genna Gonnese ●	S.P. N. 85 ●	Affluente Riu Cixerri ●	Strada Comune ●
			P5

14

INTE

C. 172500 FrM



Progetto:

METANIZZAZIONE SARDEGNA  
MET. VALLERMOSA – SULCIS  
DN 400 (16") DP 75 bar

01	2006/2018	REVISIONE	T.FILANDRO	M.FORNAROLI	V.FORLIVESI O.CORDA
00	31/03/2017	EMISSIONE	F.CRISTOFARO	C.CASATI	V.FORLIVESI G.GIOVANNINI
INDICE	DATA	REVISIONI	ELABORATO	VERIFICATO	APPROVATO

Foglio

di 14

Scala  
1:10000

STRUMENTI DI TUTELA E PIANIFICAZIONE NAZIONALI




**TechnipFMC**  
Rif TPIDL: 073670-010-DW-3252-202  
TECHNIP ITALY DIREZIONE LAVORI Sp.A.

PG-SN-201

Comm.

C.T.R. F. 555150

C.T.R. F. 555150

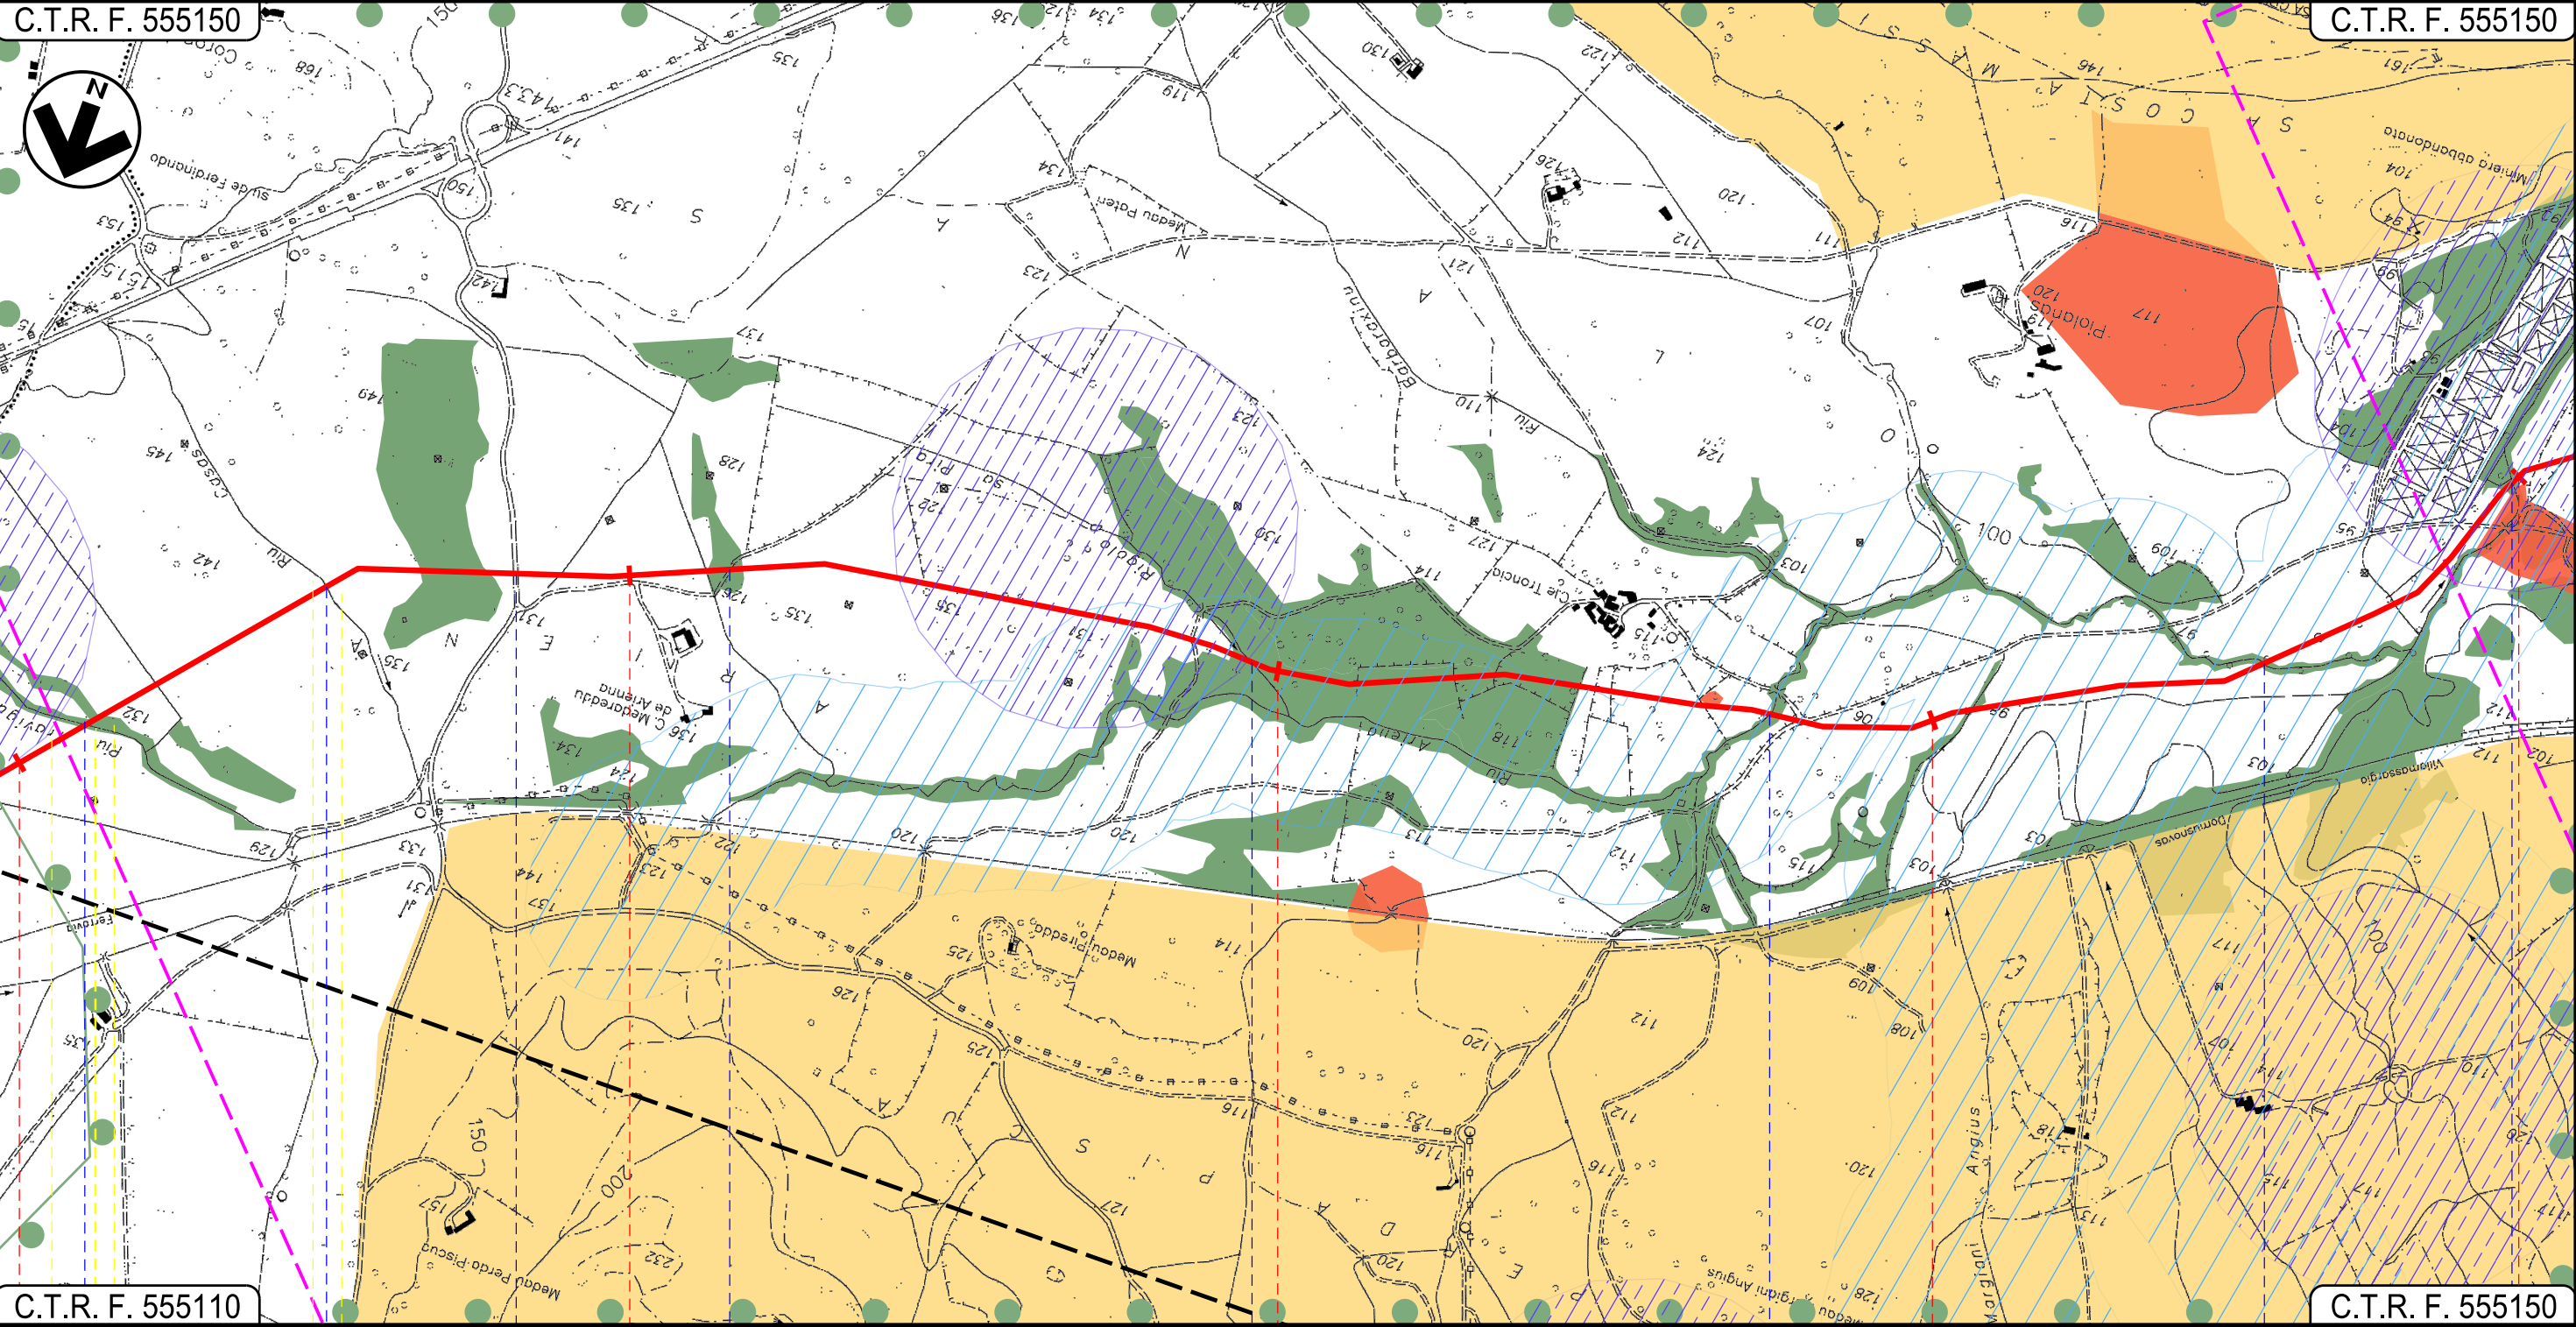

C.T.R. F. 555110

C.T.R. F. 555150

30 31 32 33 34

CARBONIA  
SUD SARDEGNA

	Riu Travigus		Riu Casas		Strada Comunale		Strada Comunale		Rigolo sa Pira		Riu Ariena		Riu Ariena		Riu Ariena
	15		16		17		17		17		17		17		17



Progetto:

METANIZZAZIONE SARDEGNA  
MET. VALLERMOSA – SULCIS  
DN 400 (16") DP 75 bar

01	2006/2018	REVISIONE	T.FILANDRO	M.FORNAROLI	V.FORLIVESTI O.CORDA
00	31/03/2017	EMISSIONE	F.CRISTOFARO	C.CASATI	V.FORLIVESTI G.GIOVANNINI
INDICE	DATA	REVISIONI	ELABORATO	VERIFICATO	APPROVATO

Foglio  
**11**  
di 14  
Scala  
**1:10000**

STRUMENTI DI TUTELA E PIANIFICAZIONE NAZIONALI




**TechnipFMC**  
Rif TPIDL: 073670-010-DW-3252-202  
TECHNIP ITALY DIREZIONE LAVORI S.p.A.

PG-SN-201  
Comm.

C.T.R. F. 555150

C.T.R. F. 555140

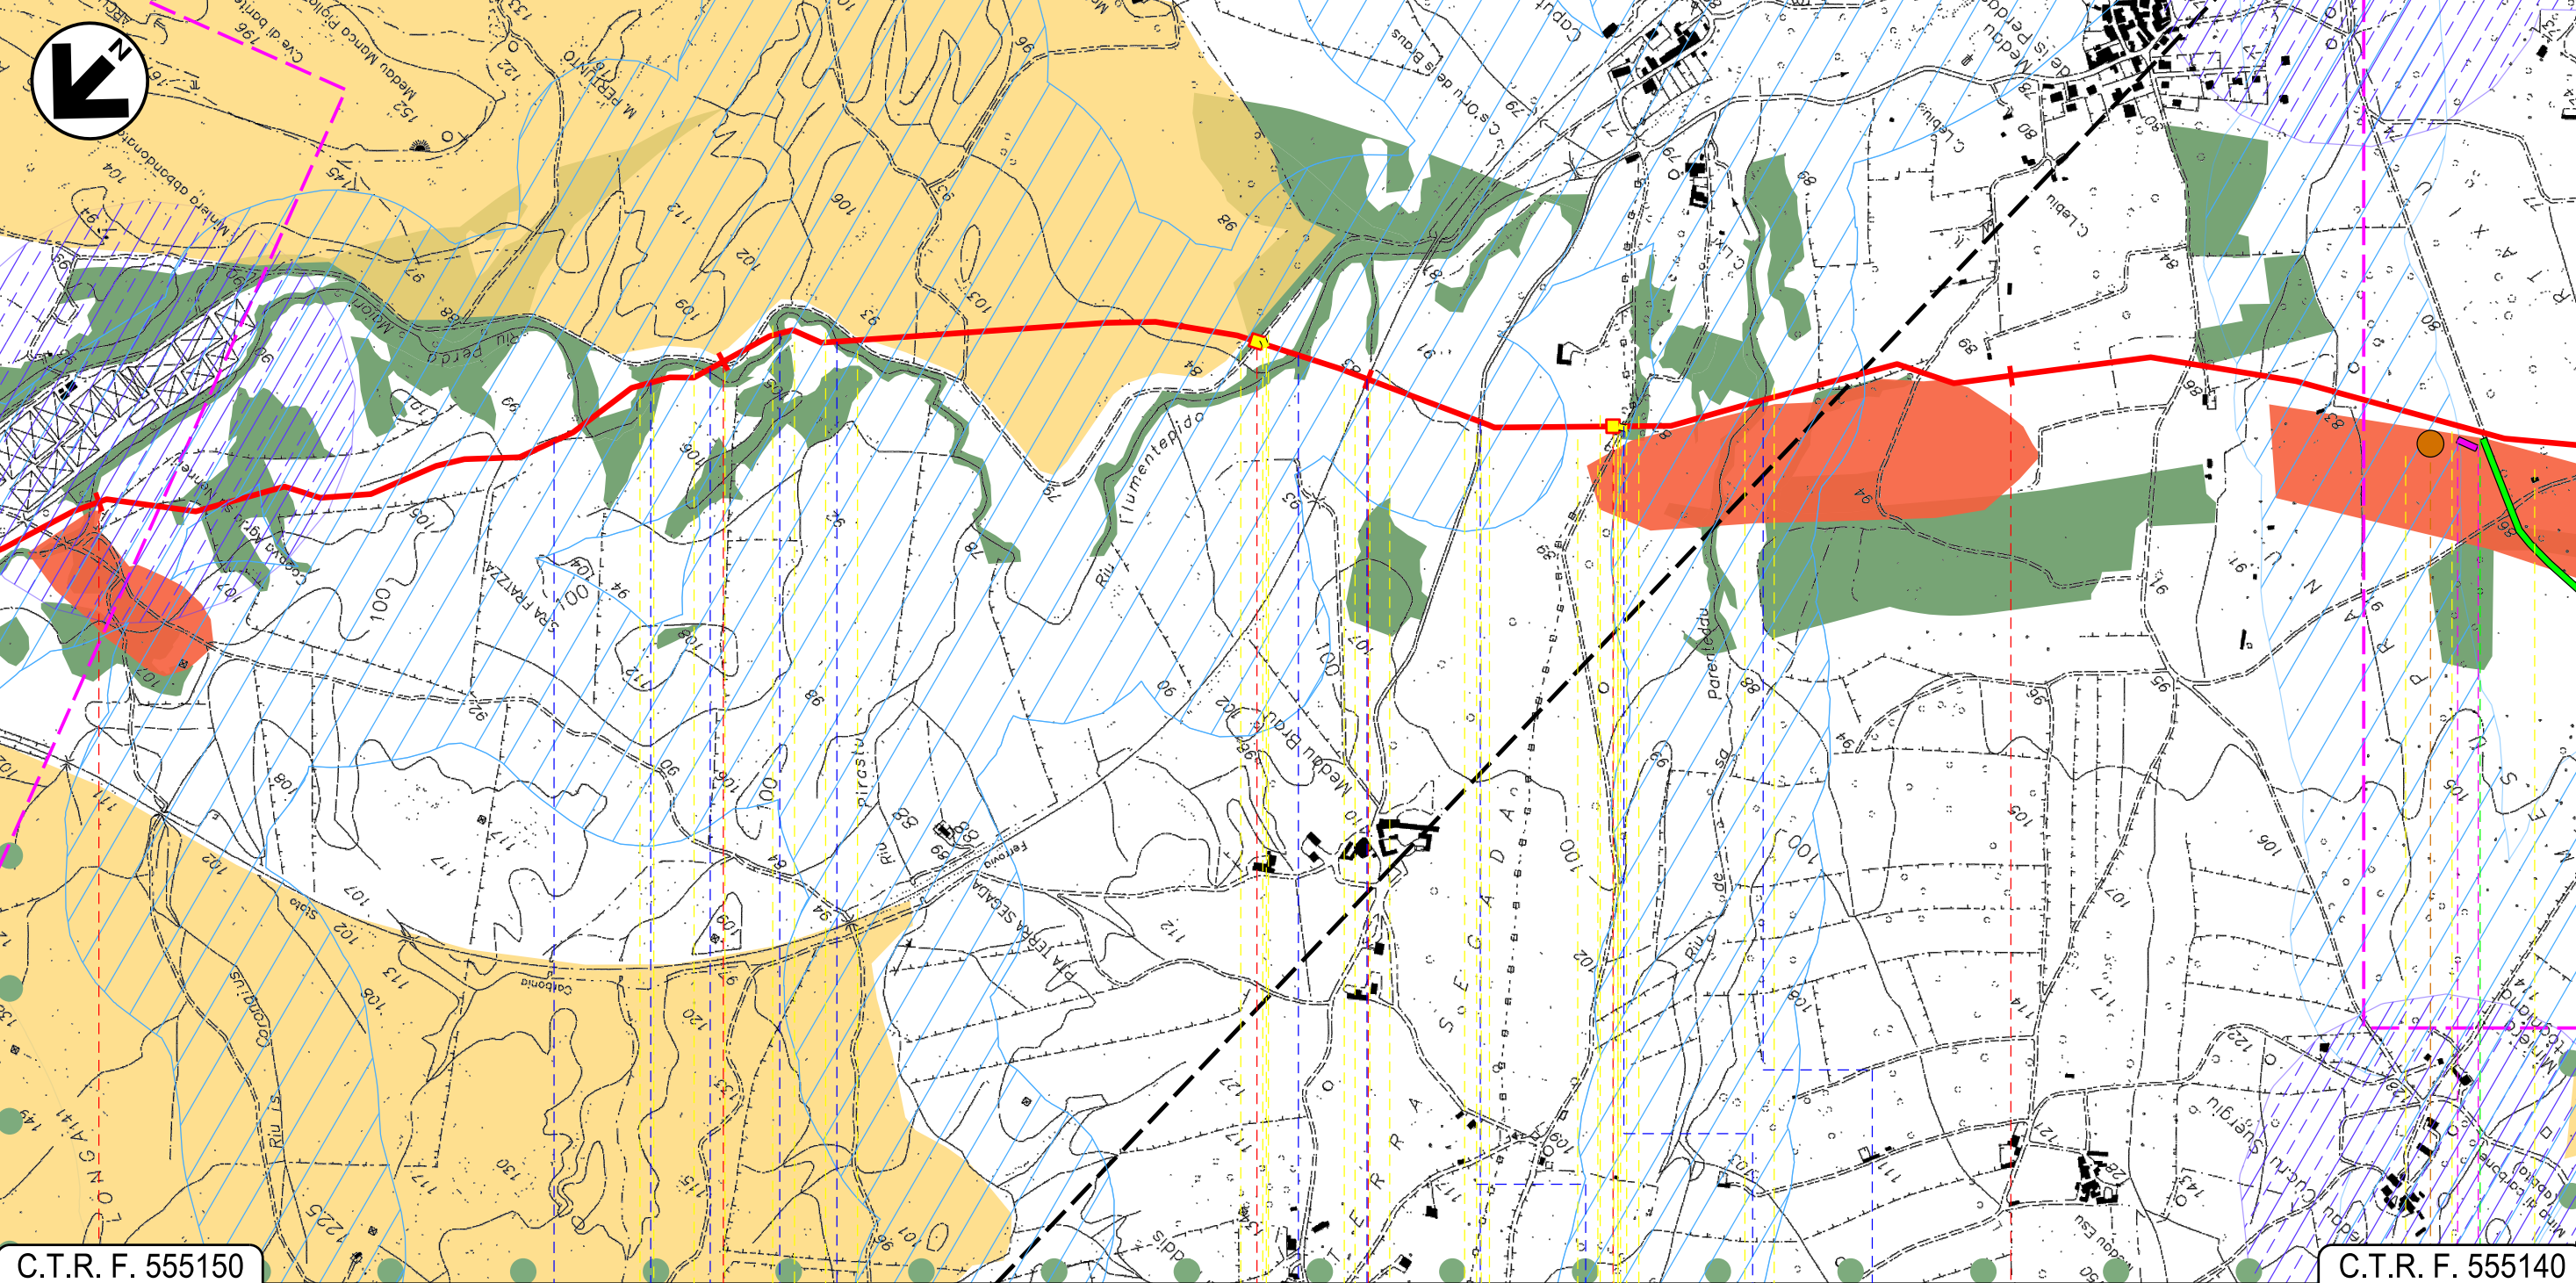

C.T.R. F. 555150

C.T.R. F. 555140

**CARBONIA  
SUD SARDEGNA**

P.I.L. N 7 P.I.D.I. N 8  
 1° attr. Rio Perda Maiori — 2° 3° 4° 5° attr. Rio Perda Maiori — Rio Flumentepido — F.S. Carbonia-Villamassargia — Strada sterrata — Str. Bianco — Rio de Porenteddu

P6

18

19



Progetto:

METANIZZAZIONE SARDEGNA  
MET. VALLERMOSA – SULCIS  
DN 400 (16") DP 75 bar

STRUMENTI DI TUTELA E PIANIFICAZIONE NAZIONALI

01	20/06/2018	REVISIONE	T.FILANDRO	M.FORNAROLI	V.FORLIVESI O.CORDA
00	31/03/2017	EMISSIONE	F.CRISTOFARO	C.CASATI	V.FORLIVESI G.GIOVANNINI
INDICE	DATA	R E V I S I O N I			ELABORATO
			VERIFICATO	APPROVATO	

Foglio  
**12**  
di 14  
Scala  
**1:10000**




**TechnipFMC**  
Rif TPIDL: 073670-010-DW-3252-202  
TECHNIP ITALY DIREZIONE LAVORI S.p.A.

PG-SN-201  
Comm.

C.T.R. F. 555150

C.T.R. F. 564020

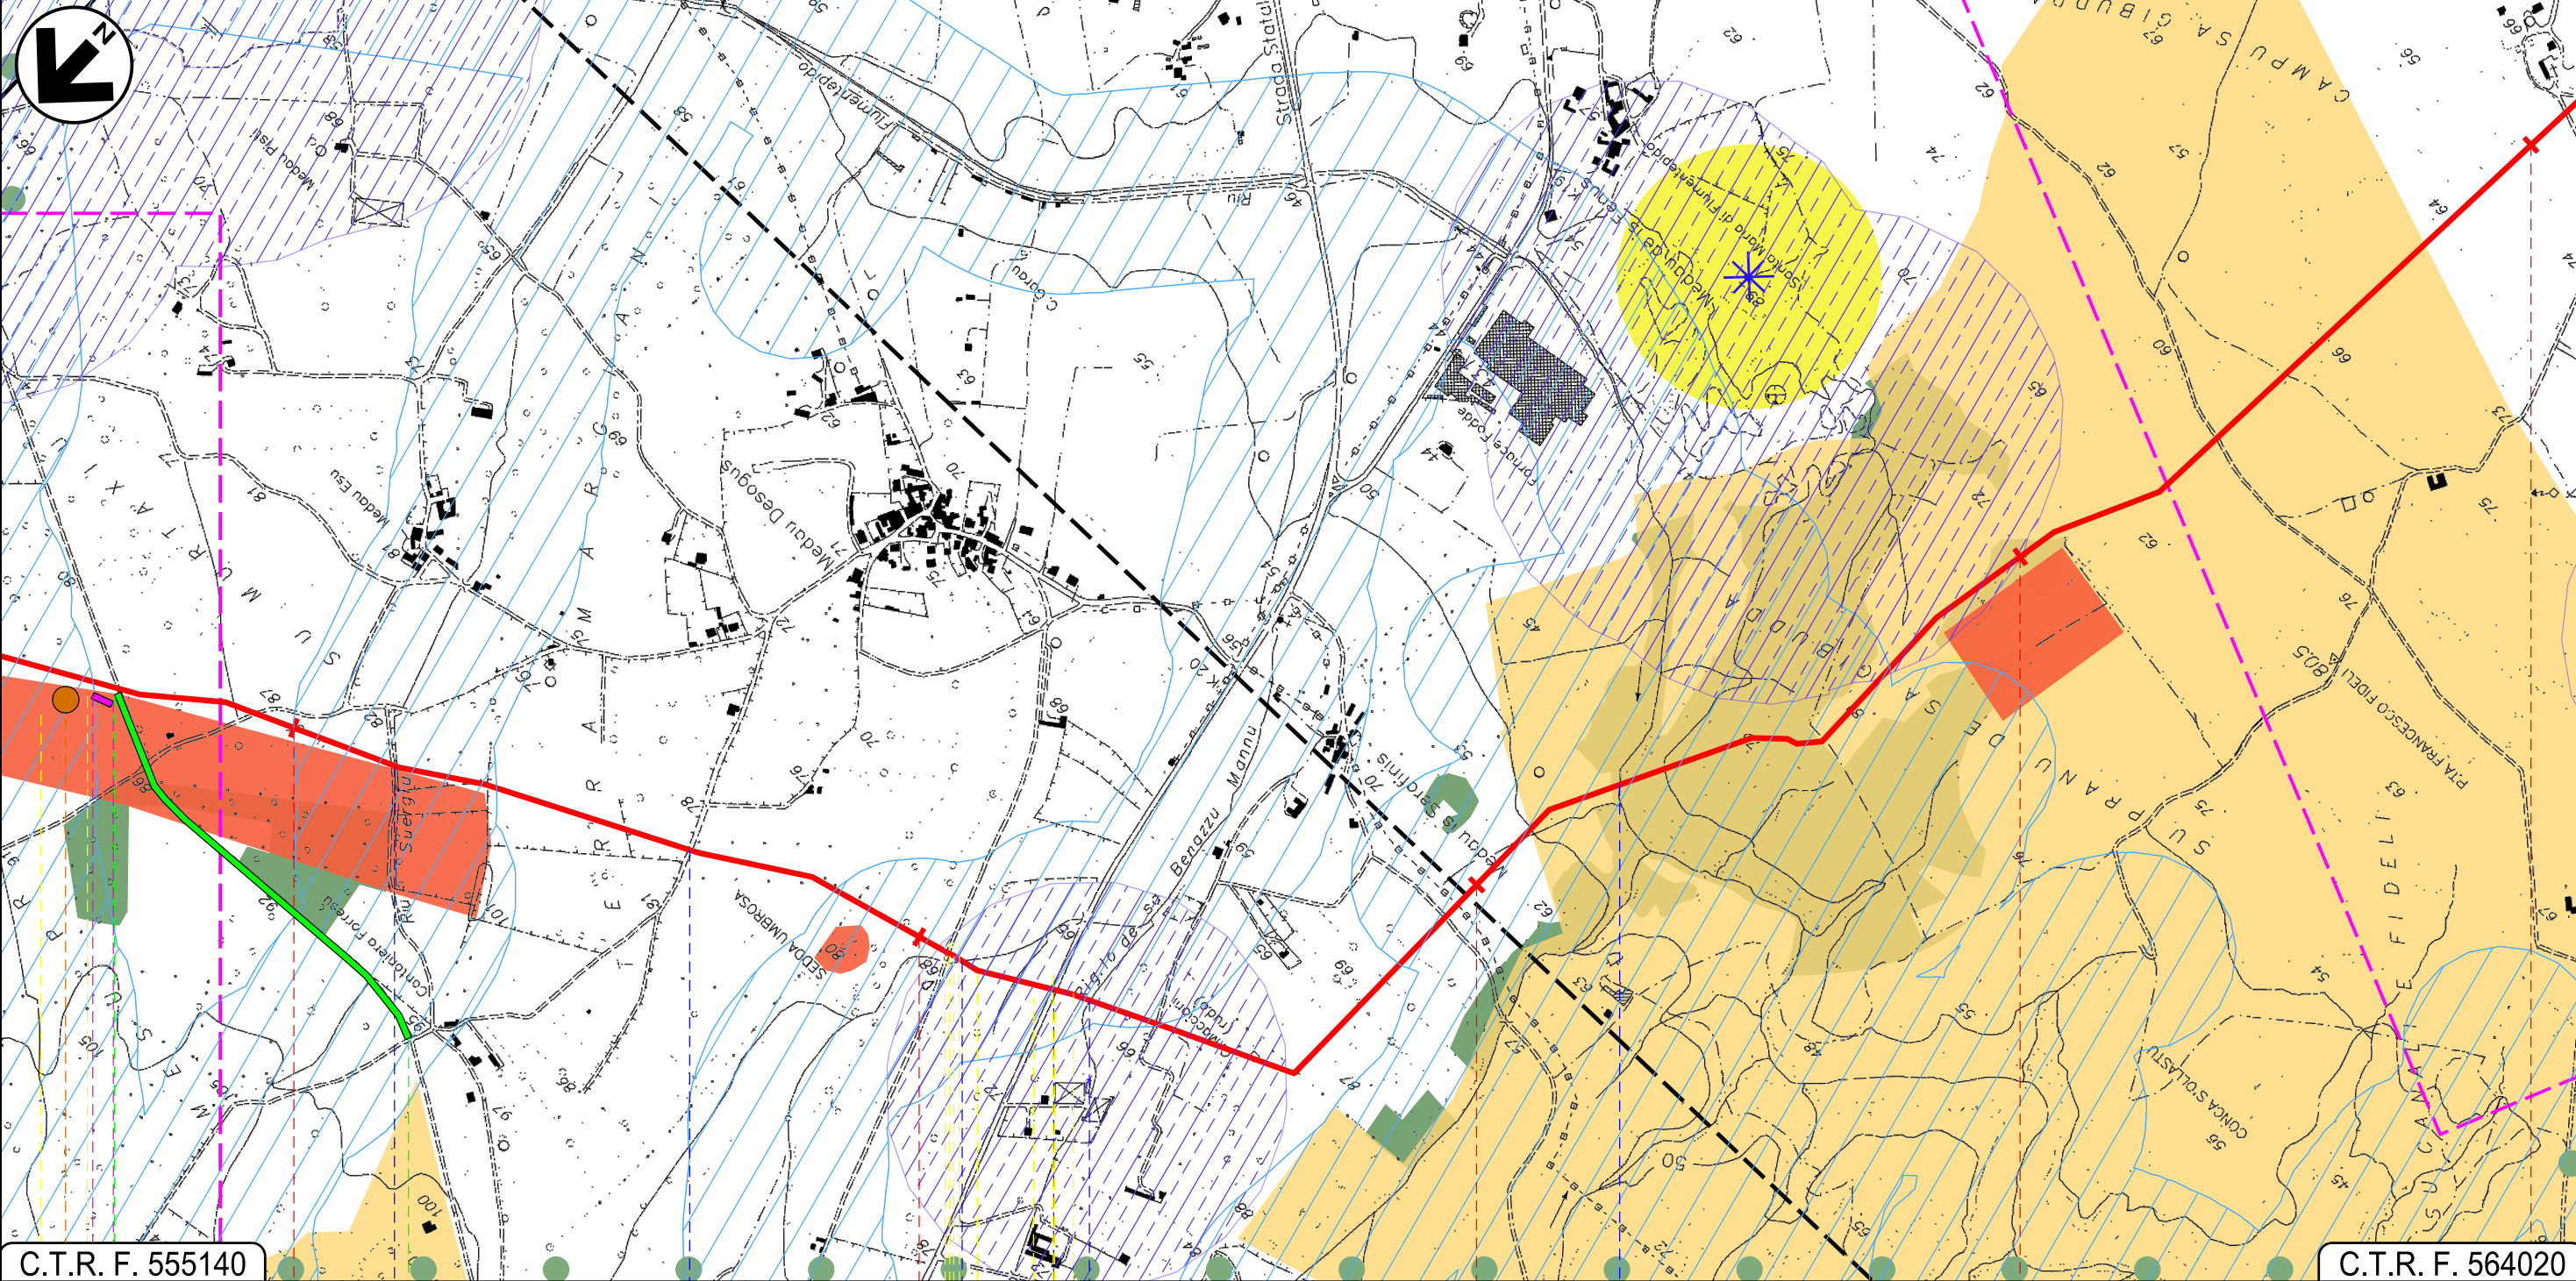

C.T.R. F. 555140

C.T.R. F. 564020

38 39 40 41 42

CARBONIA  
SUD SARDEGNA

Riu Suergiu — Strada Comunale — Rigolo de sa Benazzu Mannu — S.S. N. 126 — Rigolo de sa Benazzu Mannu — Riu Fiumentepido

P6

20

21

INTE  
C. 172500 FrM



Progetto:

METANIZZAZIONE SARDEGNA  
MET. VALLERMOSA - SULCIS  
DN 400 (16") DP 75 bar

STRUMENTI DI TUTELA E PIANIFICAZIONE NAZIONALI

01	2006/2018	REVISIONE	T.FILANDRO	M.FORNAROLI	V.FORLIVESI O.CORDA
00	31/03/2017	EMISSIONE	F.CRISTOFARO	C.CASATI	V.FORLIVESI G.GIOVANNINI
INDICE	DATA	REVISIONI			ELABORATO
			VERIFICATO	APPROVATO	

Foglio  
**13**  
di 14  
Scala  
**1:10000**




PG-SN-201  
Comm.

Rif TPIDL: 073670-010-DW-3252-202  
TECHNIP ITALY DIREZIONE LAVORI S.p.A.

C.T.R. F. 564020

C.T.R. F. 564020

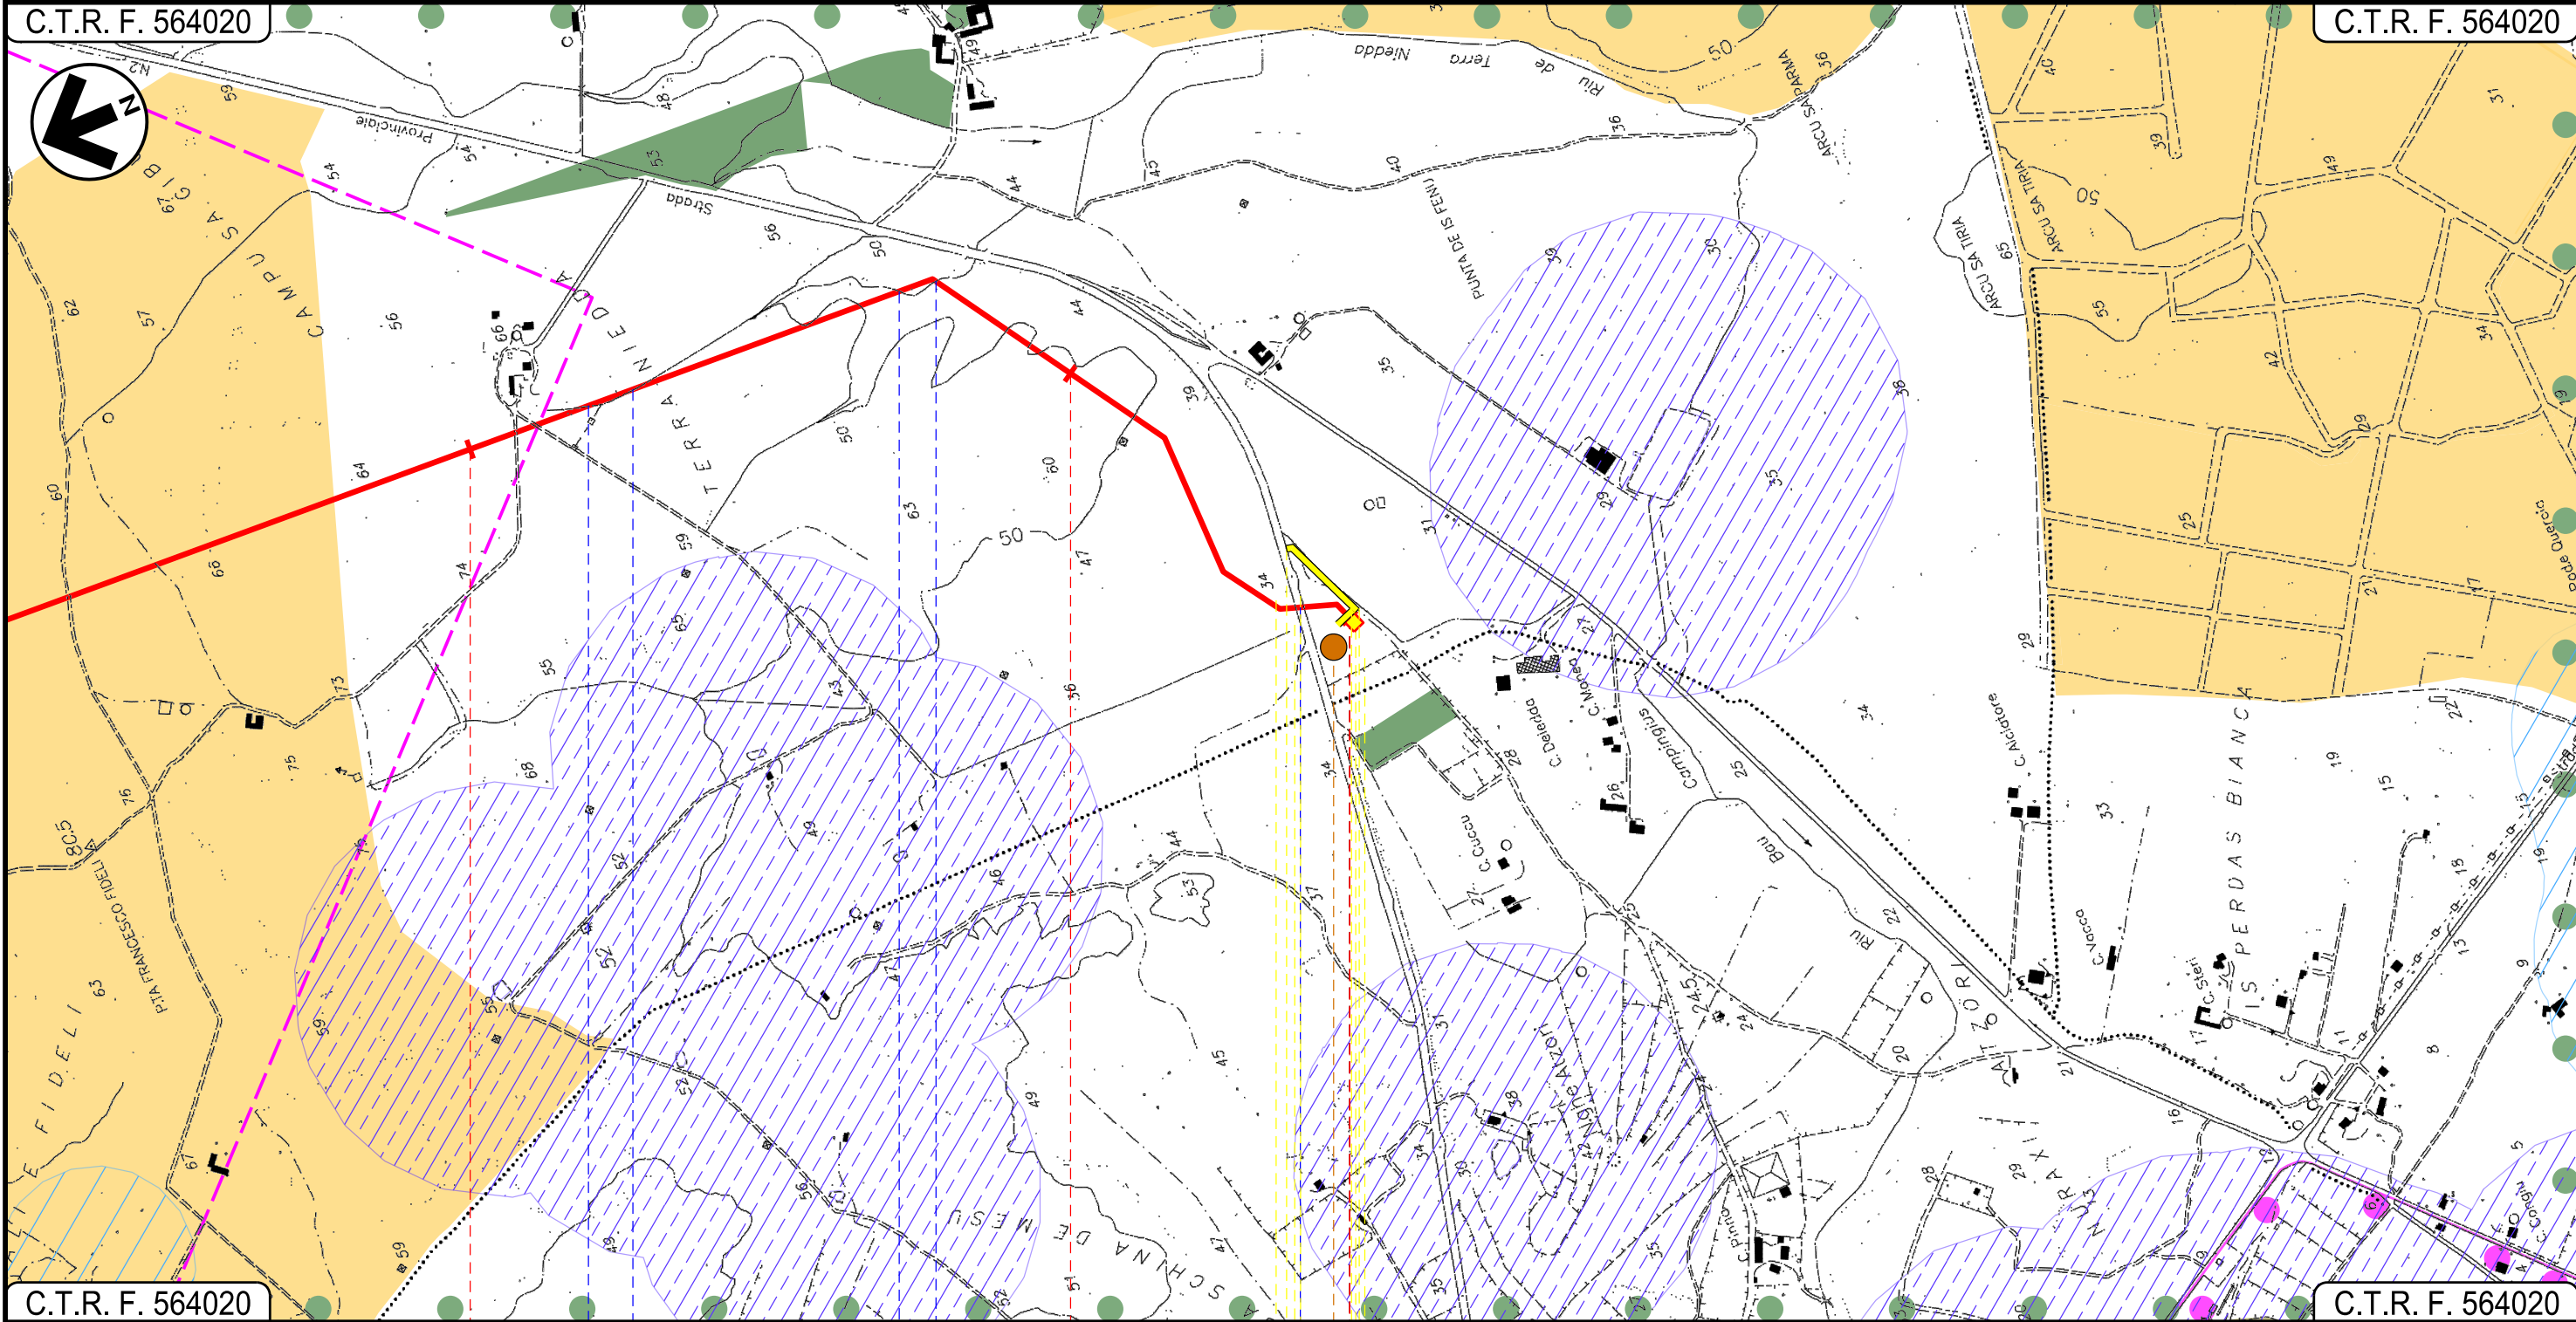

C.T.R. F. 564020

C.T.R. F. 564020

42 43 43+610

CARBONIA

SUD SARDEGNA

P.I.D.I.N.9

Fosso Fosso Fosso Fosso S.P.N. 2

P7











22




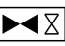


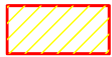




01	20/06/2018	REVISIONE	T.FILANDRO	M.FORNAROLI	V.FORLIVESI O.CORDA
00	31/03/2017	EMISSIONE	F.CRISTOFARO	C.CASATI	V.FORLIVESI G.GIOVANNINI
INDICE	DATA	R E V I S I O N I		ELABORATO	VERIFICATO APPROVATO
		 Rif TPIDL: 073670-010-DW-3252-202 TECHNIP ITALY DIREZIONE LAVORI S.p.A.		PG-SN-201	
				Comm.	

LEGENDA








SIMBOLOGIA CARTOGRAFICA

-  Metanodotto in progetto
-  Altri metanodotti in progetto
-  Gallerie, Tunnel, Mini-Microtunnel, Raise Boring e T.O.C.
-  Impianti di linea in progetto
-  Aree impianti stacco-terminale in progetto
-  Piazzola di stoccaggio tubazioni
-  Strada di accesso all'impianto
-  Adeguamento strade esistenti
-  Strade di accesso provvisorio
-  Limite sovrapposizione fogli

SIMBOLOGIA MECCANICA

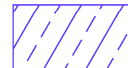-  Punto di intercettazione di linea (P.I.L.)
-  Punto di intercettazione di derivazione importante (P.I.D.I.)
-  Punto di intercettazione di derivazione semplice con stacco da P.I.L. (P.I.D.S.)
-  Punto di intercettazione e derivazione semplice con stacco da Linea (P.I.D.S.)
-  Punto di intercettazione con discaggio di allacciamento (P.I.D.A.)
-  Punto predisposto per il discaggio di allacciamento (P.P.D.A.)
-  Punto di sezionamento elettrico terminale (P.S.E.T.)
-  Stazione predisposta per lancio e ricevimento PIG
-  Impianto di riduzione/regolazione della pressione

STRUMENTI DI TUTELA E PIANIFICAZIONE NAZIONALI  
 AREE TUTELATE PER LEGGE

-  Art.142 Fascia di 150 dai fiumi
-  Art.142 Foreste e boschi
-  Art.142 Lago, laguna, salina, invaso artificiale e territori contermini ai laghi fascia 300m
-  Art.142 Parchi e riserve nazionali e regionali – Parco geom. ambientale storico
-  Siti Interesse Comunitario
-  Vincolo idrogeologico
-  Aree di interesse archeologico
-  Vincolo architettonico
-  Vincolo architettonico 200m

Il presente disegno è di proprietà aziendale - La Società tutelera i propri diritti a termine di legge.

Progressiva chilometrica	N.	
Comuni		
Province		
Impianti	TIPO - N.	
Attraversamenti	TIPOLOGIA ATTRAVERSATA (SS n. **, corso d'acqua, ferrovia, ecc.)	
Strade - Piste	ACCESSO IMPIANTI	ADEGUAMENTI STRADE
Piazzole	N. PIAZ. Pn	
Fascia di lavoro	ALLARGATA	
Opere civili	TRASVERSALI	LONGITUDINALI