

Il presente disegno e' di proprieta' aziendale - La Societa' tutelera' i propri diritti a termine di legge.



COROGRAFIA Scala 1:500.000

01	20062018	REVISIONE	T.FILANDRO	M.FORNAROLI	V.FORLIVESI O.CORDA
00	31/032017	EMISSIONE	F.CRISTOFARO	C.CASATI	V.FORLIVESI G.GIOVANNINI
INDICE	DATA	REVISIONI	ELABORATO	VERIFICATO	APPROVATO
			PROGETTISTA  Rif.TPIDL: 073670-010-DW-3252-302 TECHNIP ITALY DIREZIONE LAVORI S.p.A.		
Dis. PG-SN-301 Fg. 1 di 6			Comm.		
METANODOTTO: METANIZZAZIONE SARDEGNA MET. COLLEGAMENTO TERMINALE DI ORISTANO DN 650 (26"), DP 75 bar			INDICE 0		
STRUMENTI DI TUTELA E PIANIFICAZIONE NAZIONALI			Sostituisce il Sostituito dal		
			Scala 1:10000		

Progetto:

METANIZZAZIONE SARDEGNA
MET. COLLEGAMENTO TERMINALE DI ORISTANO
DN 650 (26"), DP 75 bar

01	2006/2018	REVISIONE	T.FILANDRO	M.FORNAROLI	V.FORLIVESI O.CORDA
00	31/03/2017	EMISSIONE	F.CRISTOFARO	C. CASATI	V.FORLIVESI G.GIOVANNINI
INDICE	DATA	REVISIONI	ELABORATO	VERIFICATO	APPROVATO


Foglio
2
di 6
Scala
1:10000

STRUMENTI DI TUTELA E PIANIFICAZIONE NAZIONALI




TechnipFMC
Rif.TPIDL: 073670-010-DW-3252-302
TECHNIP ITALY DIREZIONE LAVORI S.p.A.

PG-SN-301
Comm.

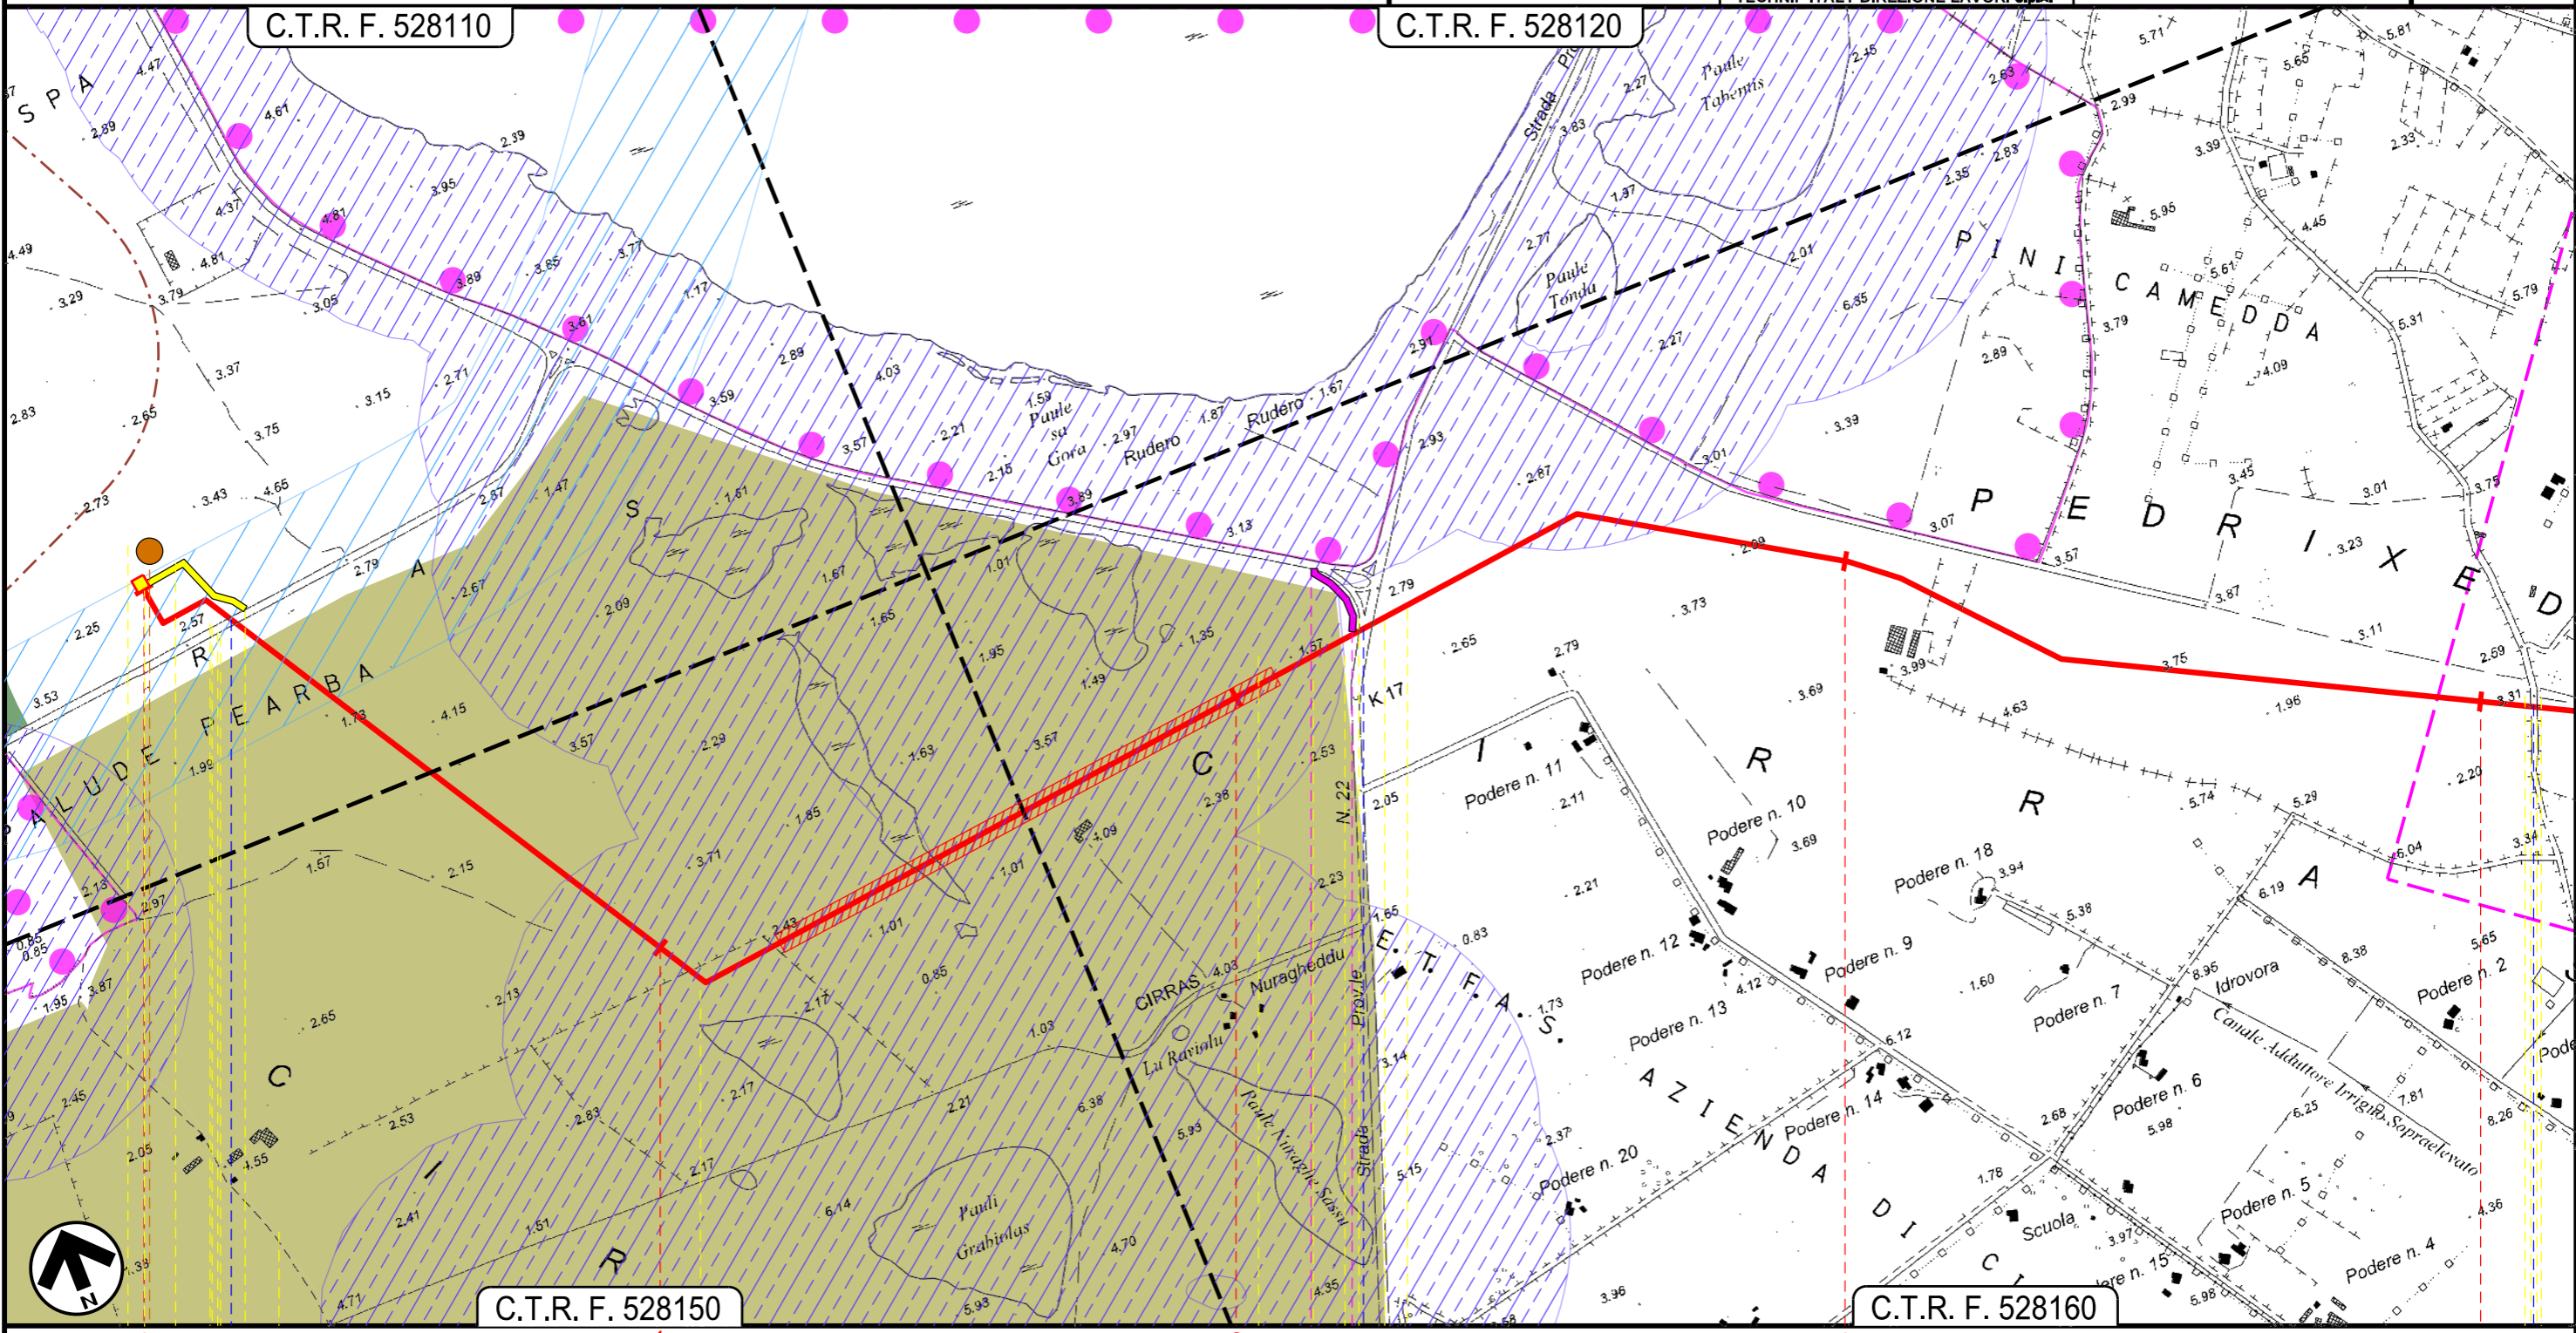

SANTA GIUSTA
ORISTANO

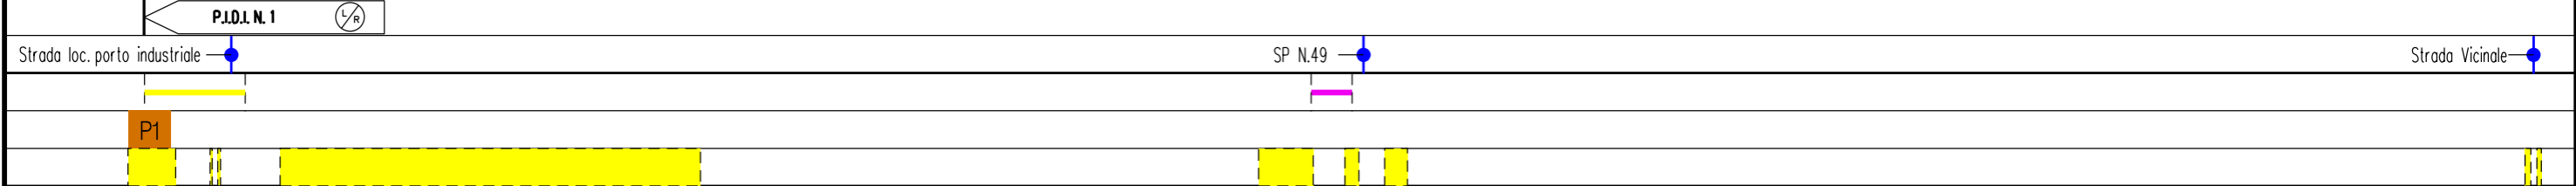


Progetto: METANIZZAZIONE SARDEGNA
 MET. COLLEGAMENTO TERMINALE DI ORISTANO
 DN 650 (26"), DP 75 bar


01	2006/2018	REVISIONE	T.FILANDRO	M.FORNAROLI	V.FORLIVESI O.CORDA
00	31/03/2017	EMISSIONE	F.CRISTOFARO	C. CASATI	V.FORLIVESI G.GIOVANNINI
INDICE	DATA	REVISIONI	ELABORATO	VERIFICATO	APPROVATO
					
			Rif.TPIDL: 073670-010-DW-3252-302		
			TECHNIP ITALY DIREZIONE LAVORI S.p.A.		
			PG-SN-301		
			Comm.		

Foglio
3
 di 6
 Scala
1:10000

STRUMENTI DI TUTELA E PIANIFICAZIONE NAZIONALI

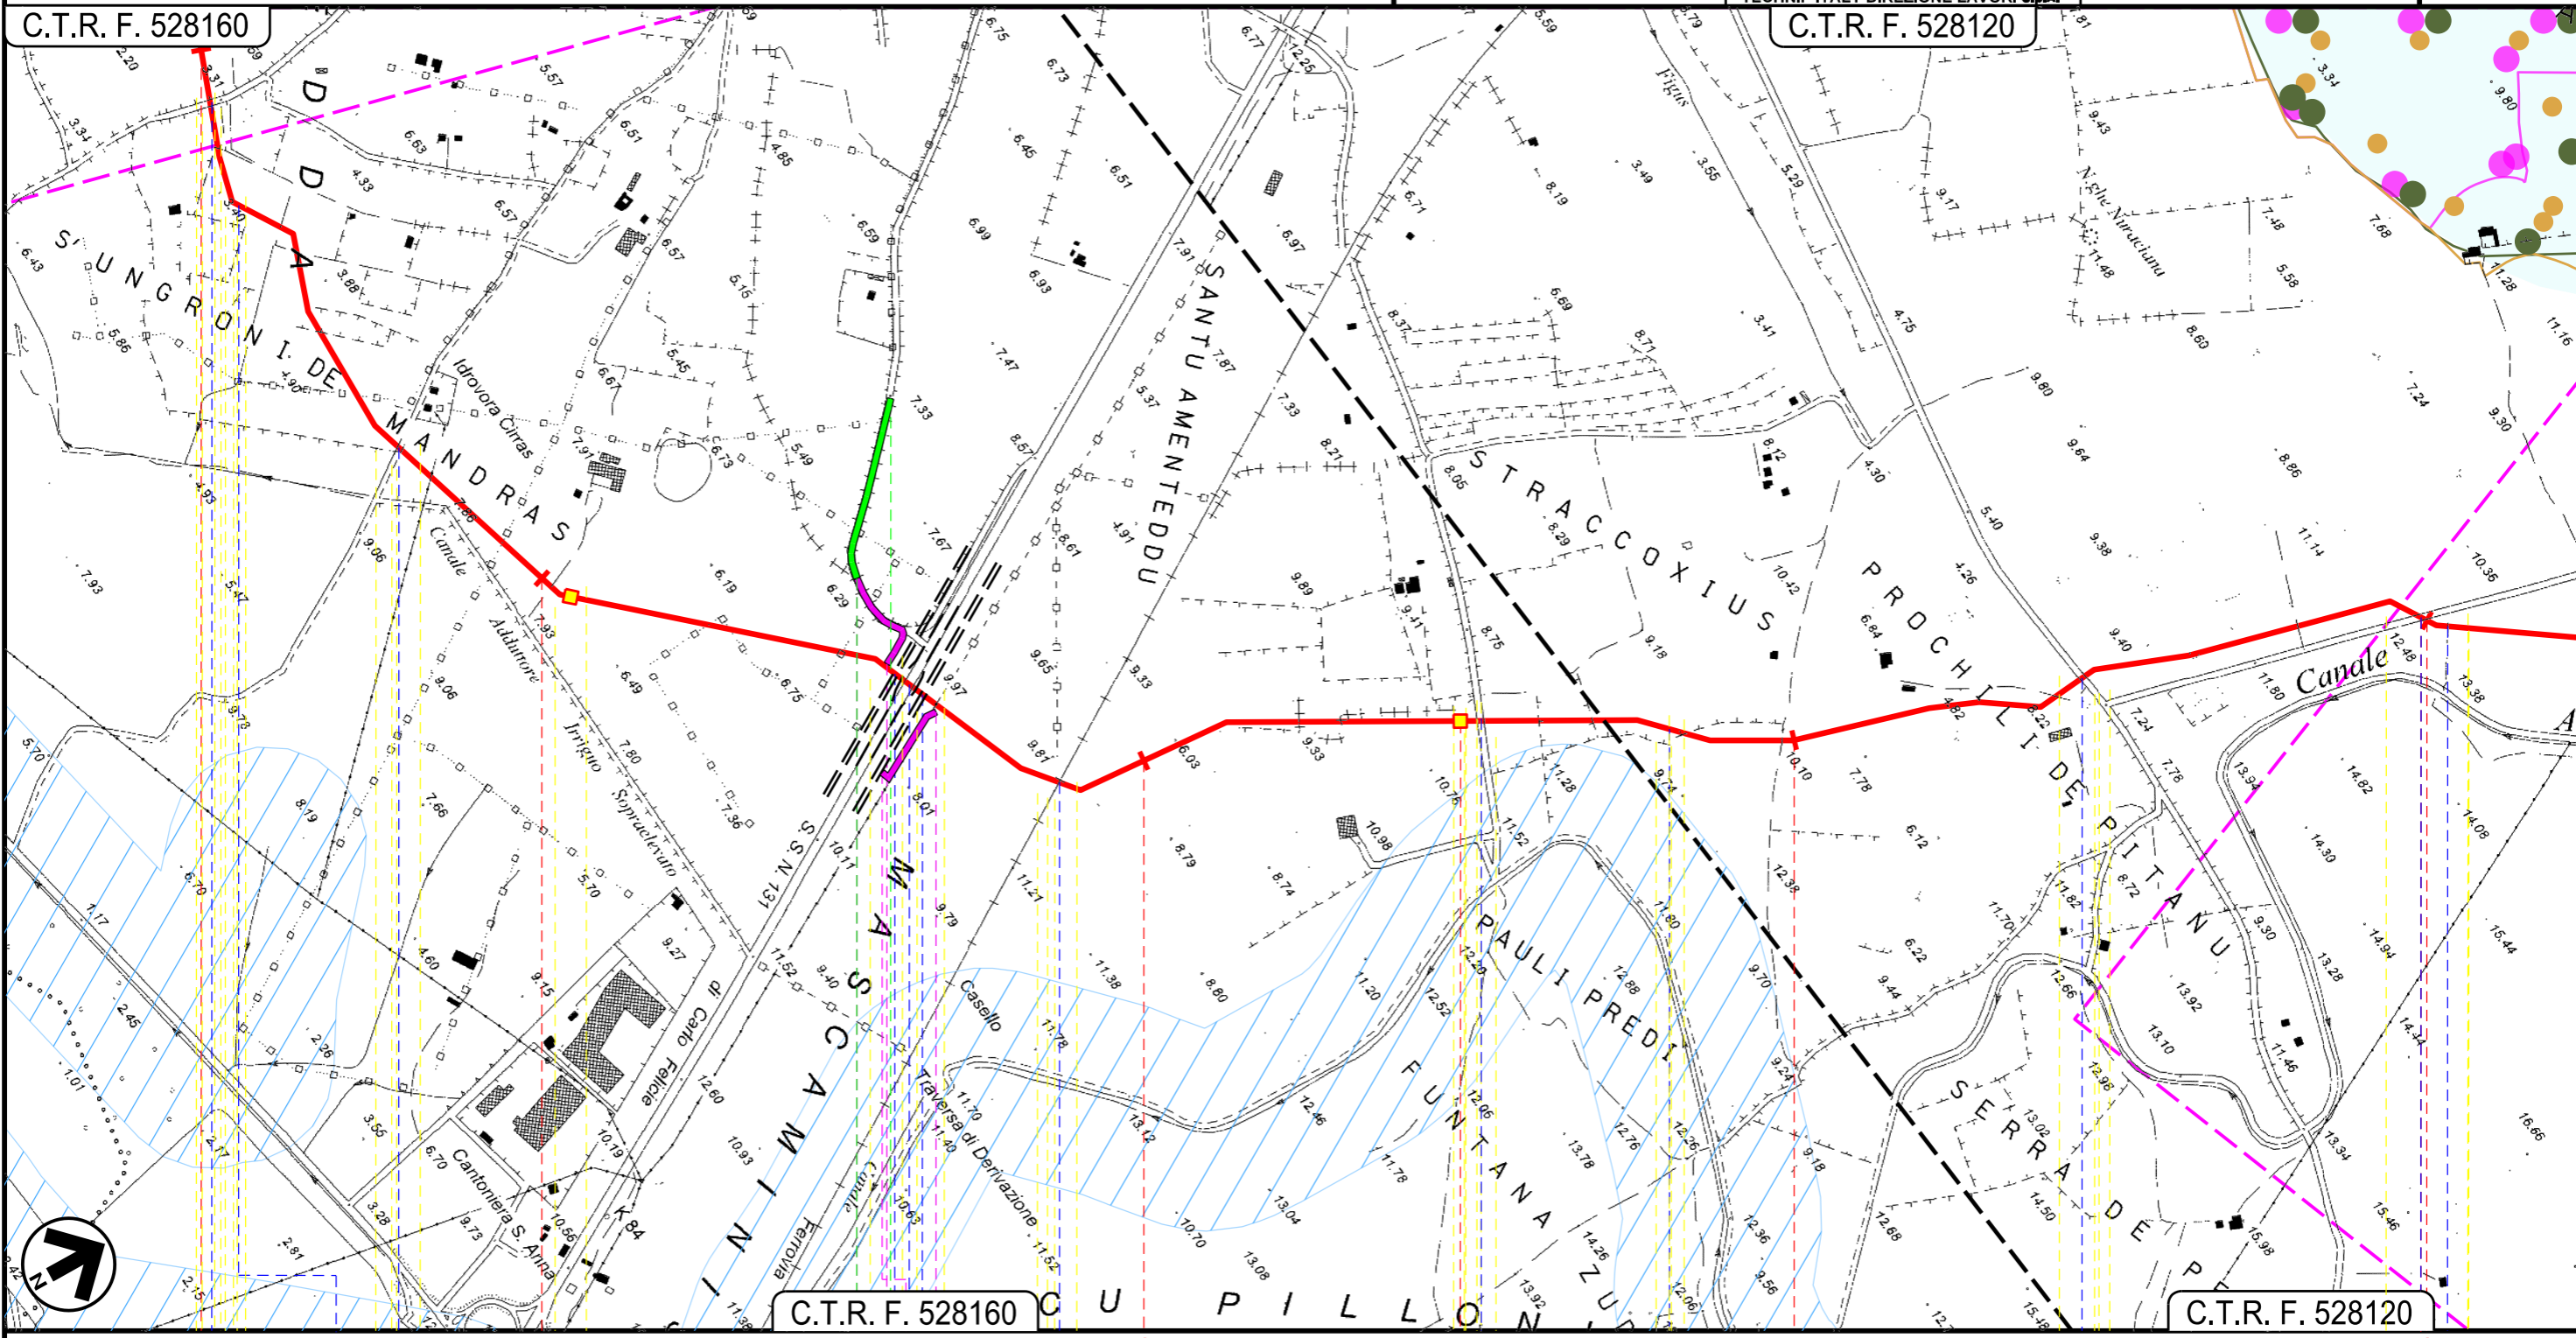

SANTA GIUSTA
 ORISTANO

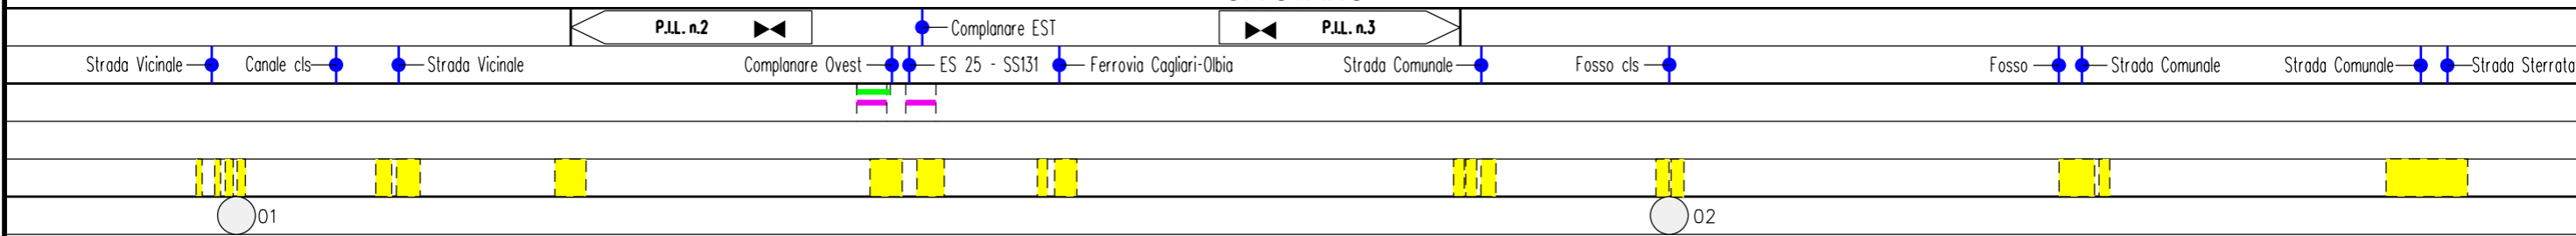


INTE
 C. 172500 FrM

Progetto: METANIZZAZIONE SARDEGNA
 MET. COLLEGAMENTO TERMINALE DI ORISTANO
 DN 650 (26"), DP 75 bar

01	20/06/2018	REVISIONE	T.FILANDRO	M.FORNAROLI	V.FORLIVESI O.CORDA
00	31/03/2017	EMISSIONE	F.CRISTOFARO	C. CASATI	V.FORLIVESI G.GIOVANNINI
INDICE	DATA	REVISIONI	ELABORATO	VERIFICATO	APPROVATO
					
			Rif.TPIDL: 073670-010-DW-3252-302		
			TECHNIP ITALY DIREZIONE LAVORI S.p.A.		
			PG-SN-301		
			Comm.		

Foglio
 4
 di 6
 Scala
 1:10000

STRUMENTI DI TUTELA E PIANIFICAZIONE NAZIONALI

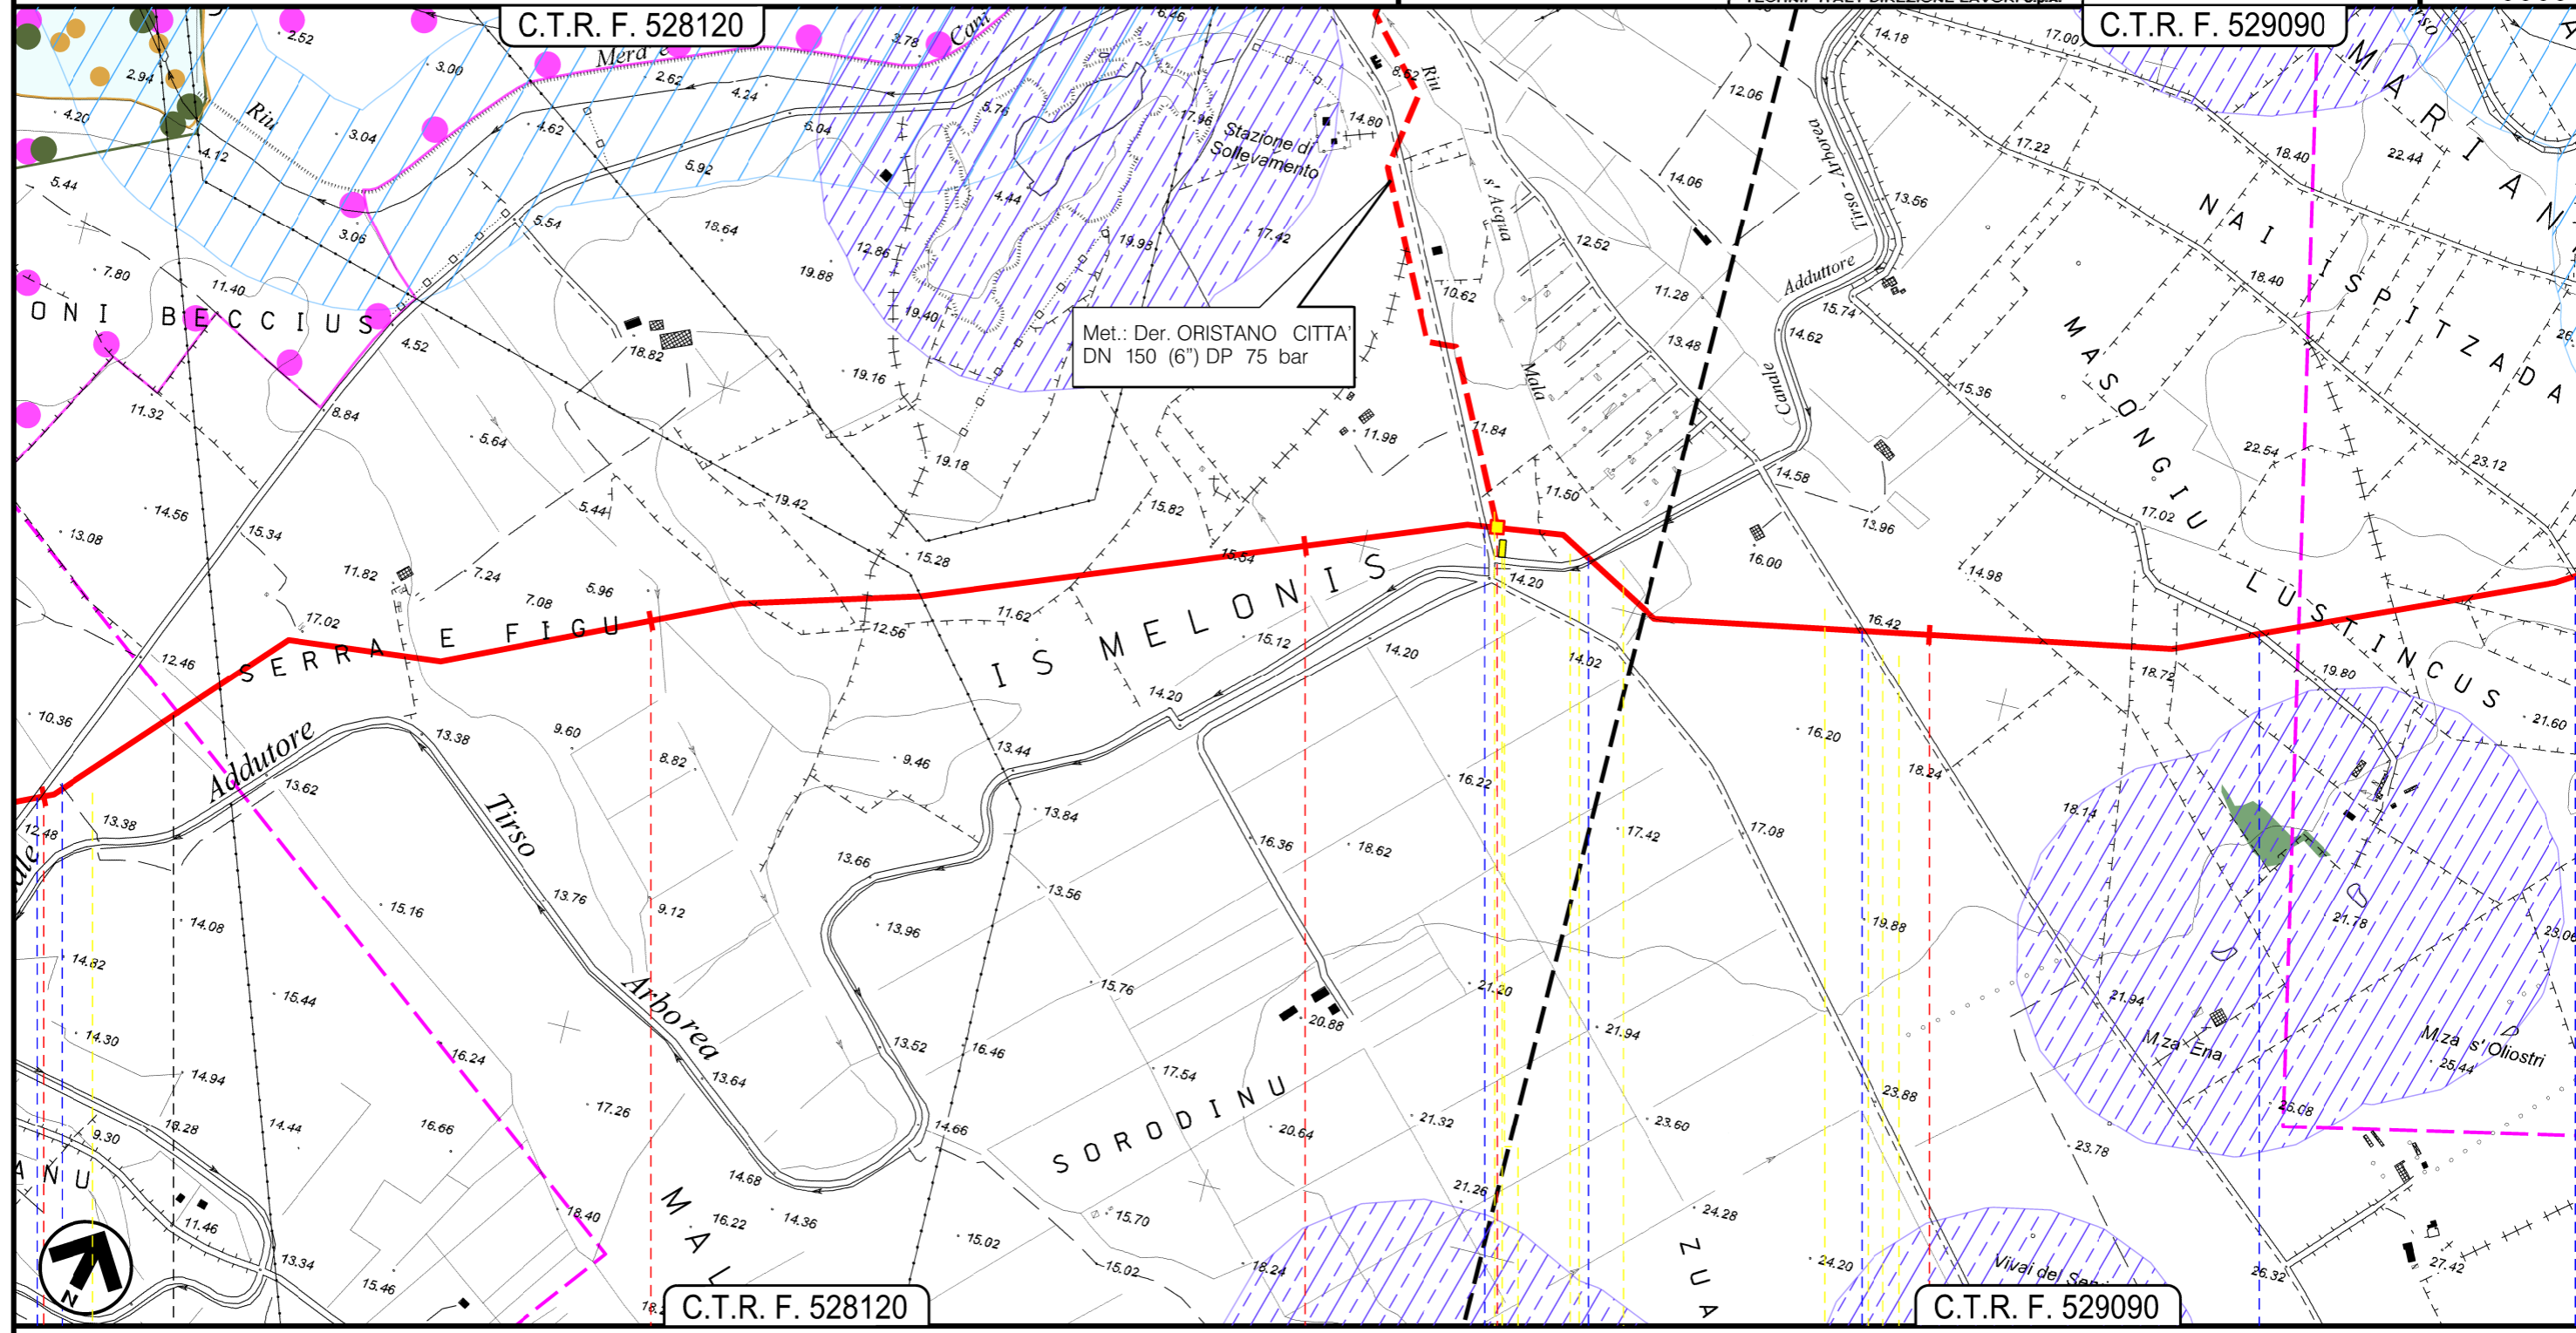

8 9 10 11 12

S.GIUSTA PALMAS ARBOREA ORISTANO

P.I.D.I. n.4			
	Strada Sterrata		Strada Comune
	Canale add. Tirso A-Strada Sterrata		Strada asfaltata
	Strada Comune		Strada Comune

Progetto: METANIZZAZIONE SARDEGNA
 MET. COLLEGAMENTO TERMINALE DI ORISTANO
 DN 650 (26"), DP 75 bar

01	20/06/2018	REVISIONE	T.FILANDRO	M.FORNAROLI	V.FORLIVESI O.CORDA
00	31/03/2017	EMISSIONE	F.CRISTOFARO	C. CASATI	V.FORLIVESI G.GIOVANNINI
INDICE	DATA	REVISIONI	ELABORATO	VERIFICATO	APPROVATO

Foglio
5
 di 6
 Scala
1:10000


STRUMENTI DI TUTELA E PIANIFICAZIONE NAZIONALI



TechnipFMC
 Rif.TPIDL: 073670-010-DW-3252-302
 TECHNIP ITALY DIREZIONE LAVORI S.p.A.

PG-SN-301
 Comm.

C.T.R. F. 529090

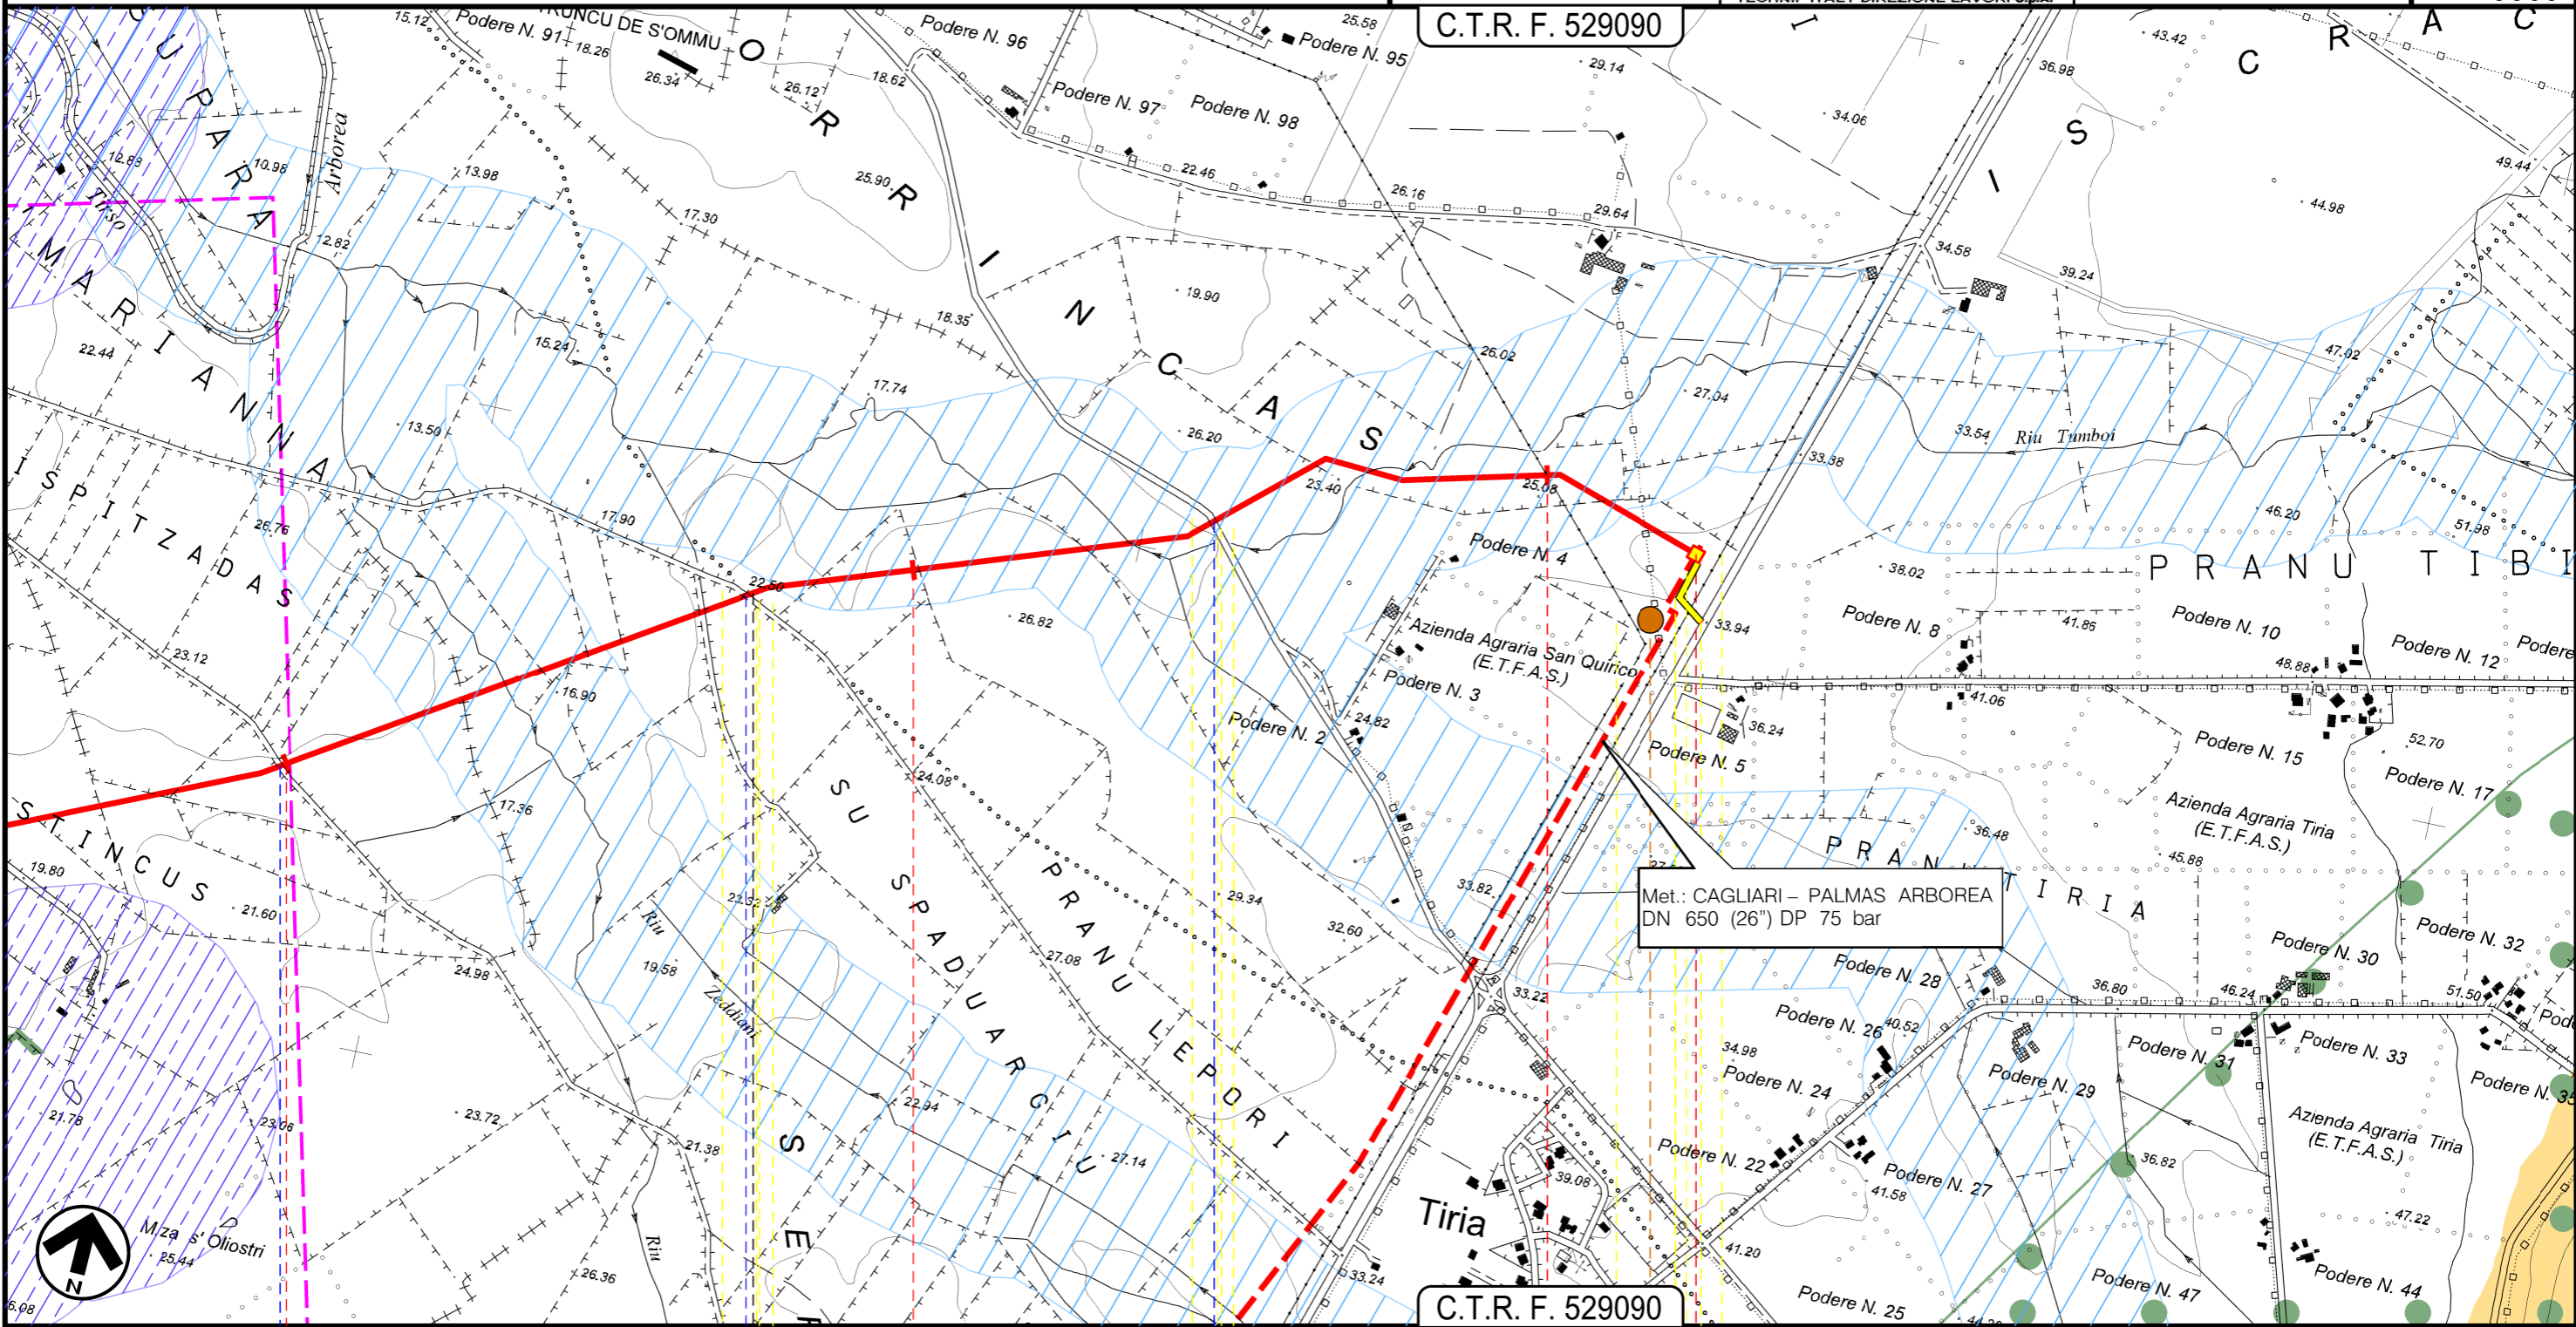

C.T.R. F. 529090

12 PALMAS ARBOREA 13 ORISTANO 14 14+260

ORISTANO



Progetto: METANIZZAZIONE SARDEGNA
 MET. COLLEGAMENTO TERMINALE DI ORISTANO
 DN 650 (26"), DP 75 bar


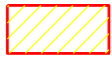




STRUMENTI DI TUTELA E PIANIFICAZIONE NAZIONALI

01	2006/2018	REVISIONE	T.FILANDRO	M.FORNAROLI	V.FORLIVESI O.CORDA
00	31/03/2017	EMISSIONE	F.CRISTOFARO	C.CASATI	V.FORLIVESI G.GIOVANNINI
INDICE	DATA	R E V I S I O N I			ELABORATO VERIFICATO APPROVATO
				PG-SN-301	
		Rif TPIDL: 073670-010-DW-3252-302 TECHNIP ITALY DIREZIONE LAVORI S.p.A.		Comm.	










Foglio
6
 di 6
 Scala
1:10000

LEGENDA

SIMBOLOGIA CARTOGRAFICA

-  Metanodotto in progetto
-  Altri metanodotti in progetto
-  Gallerie, Tunnel, Mini-Microtunnel, Raise Boring e T.O.C.
-  Impianti di linea in progetto
-  Aree impianti stacco-terminale in progetto
-  Piazzola di stoccaggio tubazioni
-  Strada di accesso all'impianto
-  Adeguamento strade esistenti
-  Strade di accesso provvisorio
-  Limite sovrapposizione fogli

SIMBOLOGIA MECCANICA

-  Punto di intercettazione di linea (P.I.L.)
-  Punto di intercettazione di derivazione importante (P.I.D.I.)
-  Punto di intercettazione di derivazione semplice con stacco da P.I.L. (P.I.D.S.)
-  Punto di intercettazione e derivazione semplice con stacco da Linea (P.I.D.S.)
-  Punto di intercettazione con discaggio di allacciamento (P.I.D.A.)
-  Punto predisposto per il discaggio di allacciamento (P.P.D.A.)
-  Punto di sezionamento elettrico terminale (P.S.E.T.)
-  Stazione predisposta per lancio e ricevimento PIG
-  Impianto di riduzione/regolazione della pressione

STRUMENTI DI TUTELA E PIANIFICAZIONE NAZIONALI
 AREE TUTELE PER LEGGE

-  Art.142 Territori costieri fascia 300m
-  Art.142 Fascia di 150 dai fiumi
-  Art.142 Foreste e boschi
-  Art.142 Lago, laguna, salina, invaso artificiale e territori contermini ai laghi fascia 300m
-  Art.142 Parchi e riserve nazionali e regionali - Parco geom. ambientale storico
-  Art.142 Zone Umide DPR 448/76
-  Zone Protezione Speciale
-  Oasi permanenti prot. faunistica
-  Siti Interesse Comunitario
-  Vincolo idrogeologico
-  Aree di interesse archeologico
-  Aree interesse faunistico

Il presente disegno è di proprietà aziendale - La Società tutelera i propri diritti a termine di legge.

Progressiva chilometrica	N.	
Comuni		
Province		
Impianti	TIPO - N.	
Attraversamenti	TIPOLOGIA ATTRAVERSATA (SS n. **, corso d'acqua, ferrovia, ecc.)	
Strade - Piste	ACCESSO IMPIANTI	ADEGUAMENTI STRADE
Piazzole	N. PIAZ. Pn	
Fascia di lavoro	ALLARGATA	
Opere civili	TRASVERSALI	LONGITUDINALI