

Il presente disegno e' di proprieta' aziendale - La Societa' tutelera' i propri diritti a termine di legge.



COROGRAFIA Scala 1:500.000

01	2006/2018	REVISIONE	T.FILANDRO	M.FORNAROLI	V.FORLIVESI O.CORDA						
00	31/03/2017	EMISSIONE	F.CRISTOFARO	C. CASATI	V.FORLIVESI G.GIOVANNINI						
INDICE	DATA	REVISIONI	ELABORATO	VERIFICATO	APPROVATO						
			PROGETTISTA  Rif.TPIDL. 073670-010-DW-3252-203 TECHNIP ITALY DIREZIONE LAVORI S.p.A.								
Dis. PG-SR-201			Fg. 1 di 15								
Metanodotto: METANIZZAZIONE SARDEGNA MET. VALLERMOSA - SULCIS DN 400 (16") DP 75 bar			Comm.								
STRUMENTI DI TUTELA E PIANIFICAZIONE REGIONALI			Sostituisce il Sostituito dal								
INDICE			<table border="1"> <tr> <td>0</td> <td></td> <td></td> <td></td> <td></td> <td></td> </tr> </table>			0					
0											
Scala 1:10000			Sostituisce il Sostituito dal								

Progetto:

METANIZZAZIONE SARDEGNA
MET. VALLERMOsa - SULCIS
DN 400 (16") DP 75 bar

01	2006/2018	REVISIONE	T.FILANDRO	M.FORNAROLI	V.FORLIVESI O.CORDA	Foglio
00	31/03/2017	EMISSIONE	F.CRISTOFARO	C.CASATI	V.FORLIVESI G.GIOVANNINI	2
INDICE	DATA	REVISIONI	ELABORATO	VERIFICATO	APPROVATO	di 15
			PG-SR-201			Scala
			Comm.			1:10000


STRUMENTI DI TUTELA E PIANIFICAZIONE REGIONALI



TechnipFMC
Rif TPIDL: 073670-010-DW-3252-203
TECHNIP ITALY DIREZIONE LAVORI Sp.A.

C.T.R. F. 556030

C.T.R. F. 556060

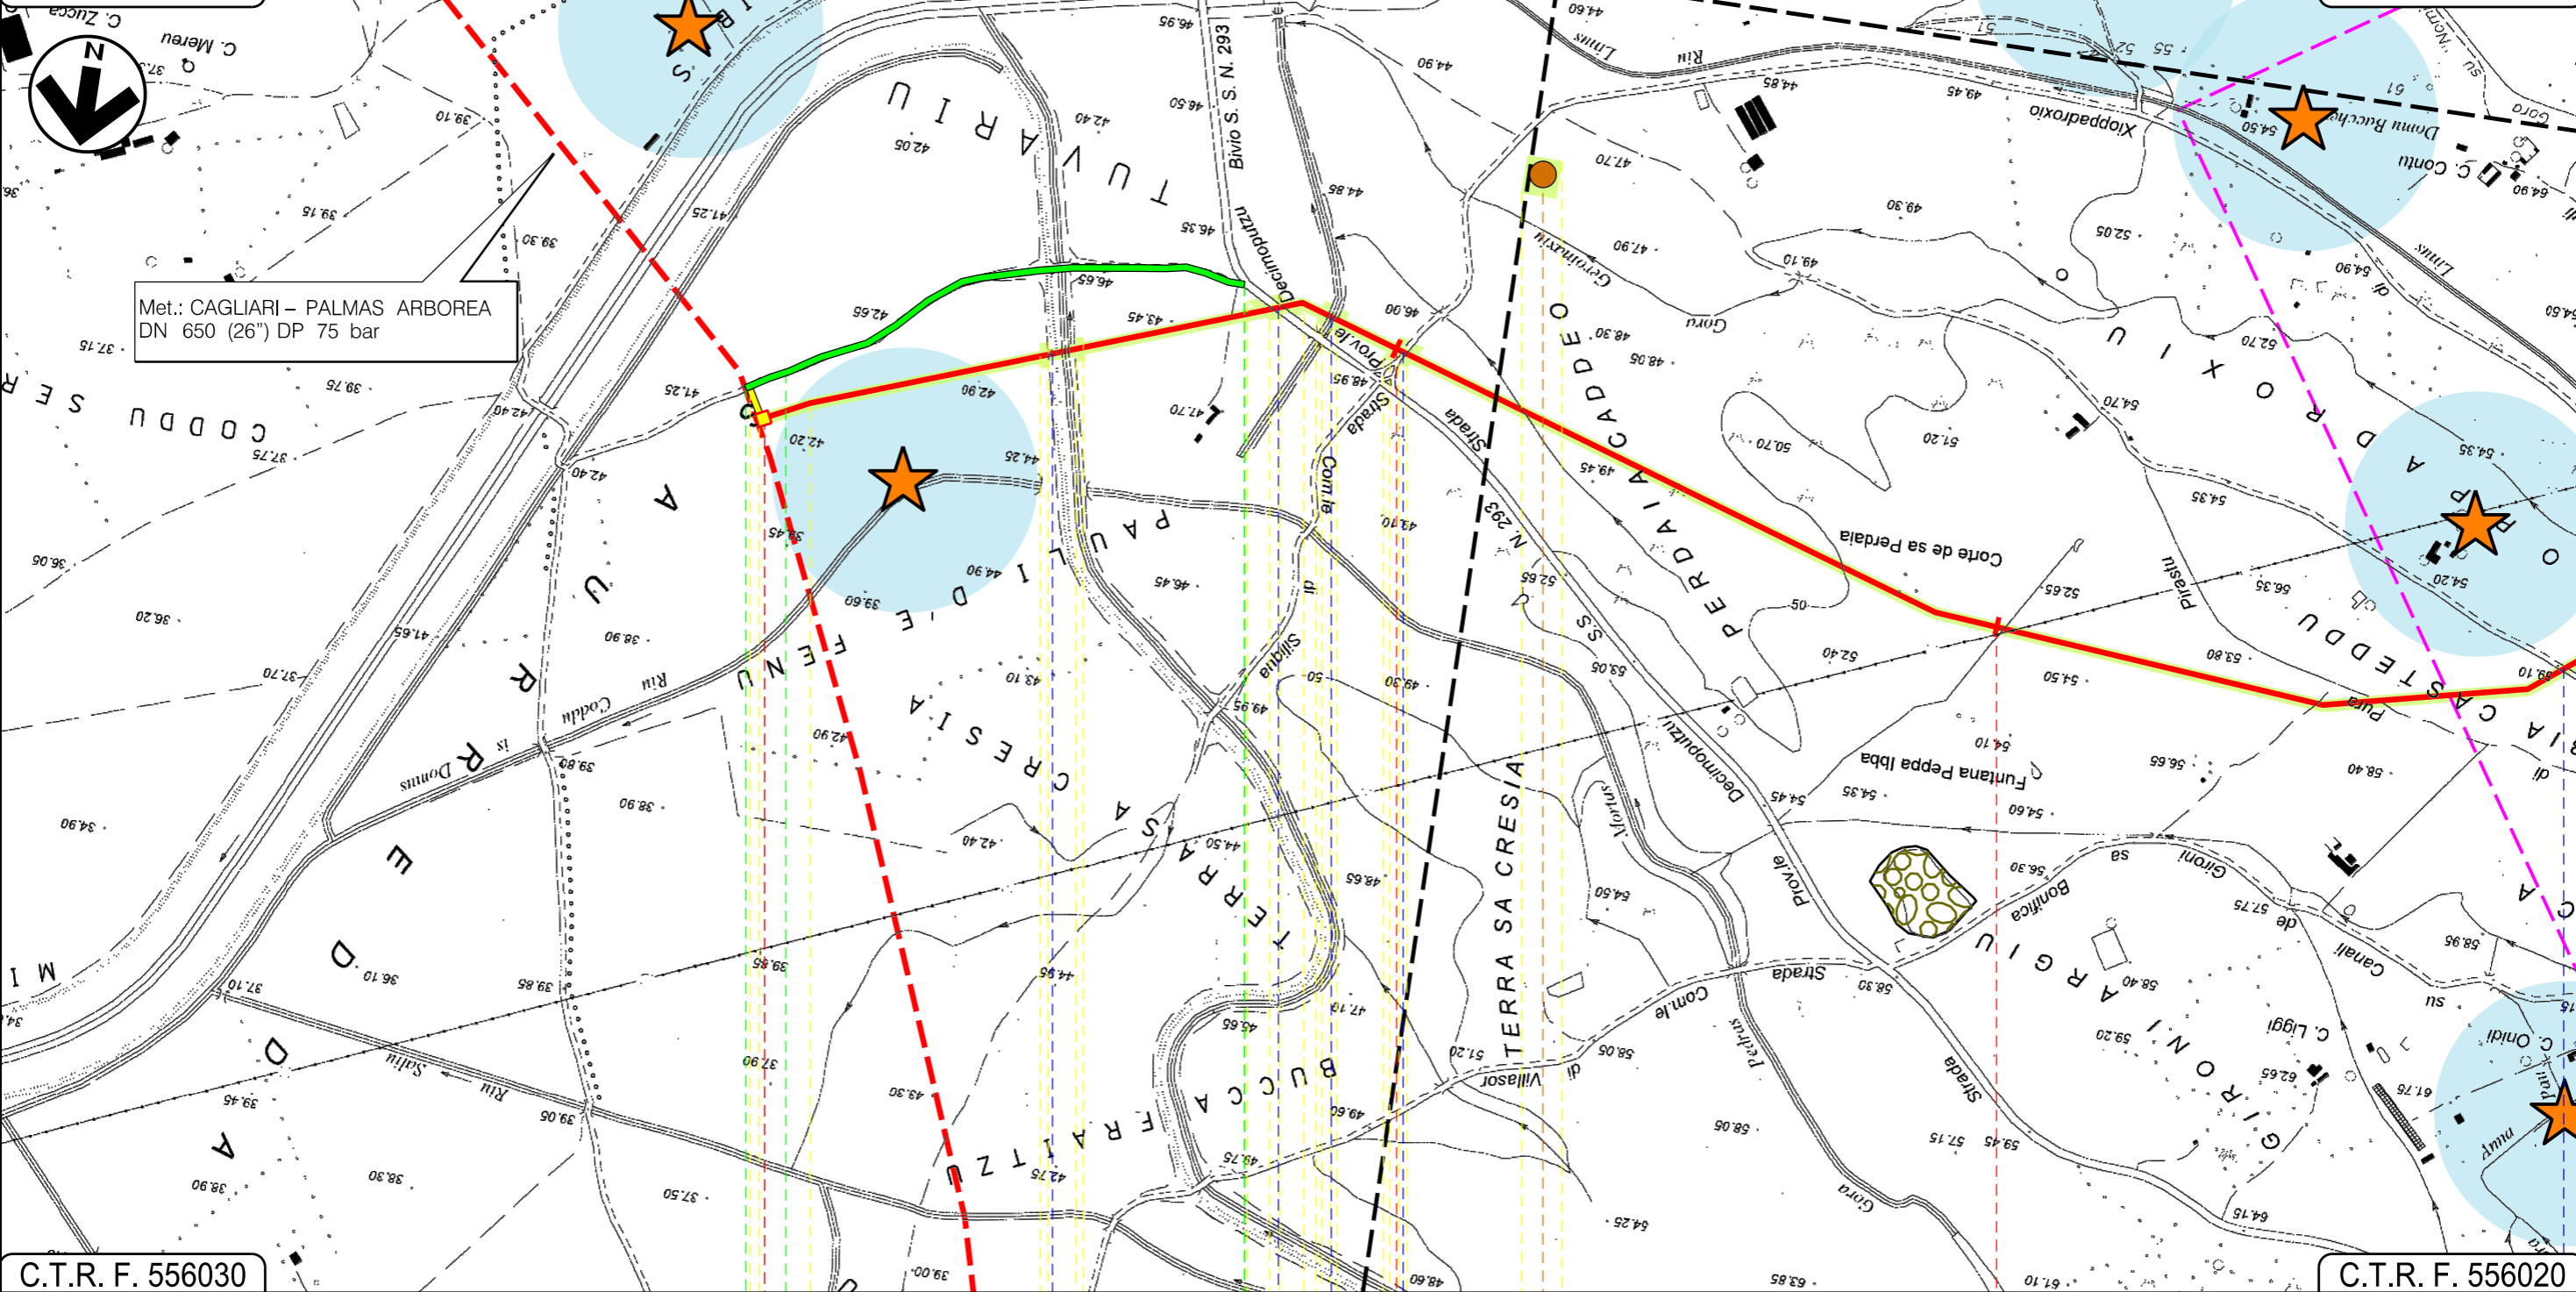

Met.: CAGLIARI - PALMAS ARBOREA
DN 650 (26") DP 75 bar

C.T.R. F. 556030

C.T.R. F. 556020

VALLERMOsa
SUD SARDEGNA

P.I.D.I. N.1

Canale S.P. N. 3 Canale Strada Comunale di Siliqua Strada Com.le Xioppadoxio

P1

Progetto:

METANIZZAZIONE SARDEGNA
MET. VALLERMOSSA – SULCIS
DN 400 (16") DP 75 bar

01	20/06/2018	REVISIONE	T.FILANDRO	M.FORNAROLI	V.FORLIVESTI O.CORDA
00	31/03/2017	EMISSIONE	F.CRISTOFARO	C.CASATI	V.FORLIVESTI G.GIOVANNINI
INDICE	DATA	REVISIONI	ELABORATO	VERIFICATO	APPROVATO

Foglio
3
di 15
Scala
1:10000


STRUMENTI DI TUTELA E PIANIFICAZIONE REGIONALI



TechnipFMC
Rif TPIDL: 073670-010-DW-3252-203
TECHNIP ITALY DIREZIONE LAVORI S.p.A.

PG-SR-201
Comm.

C.T.R. F. 556060

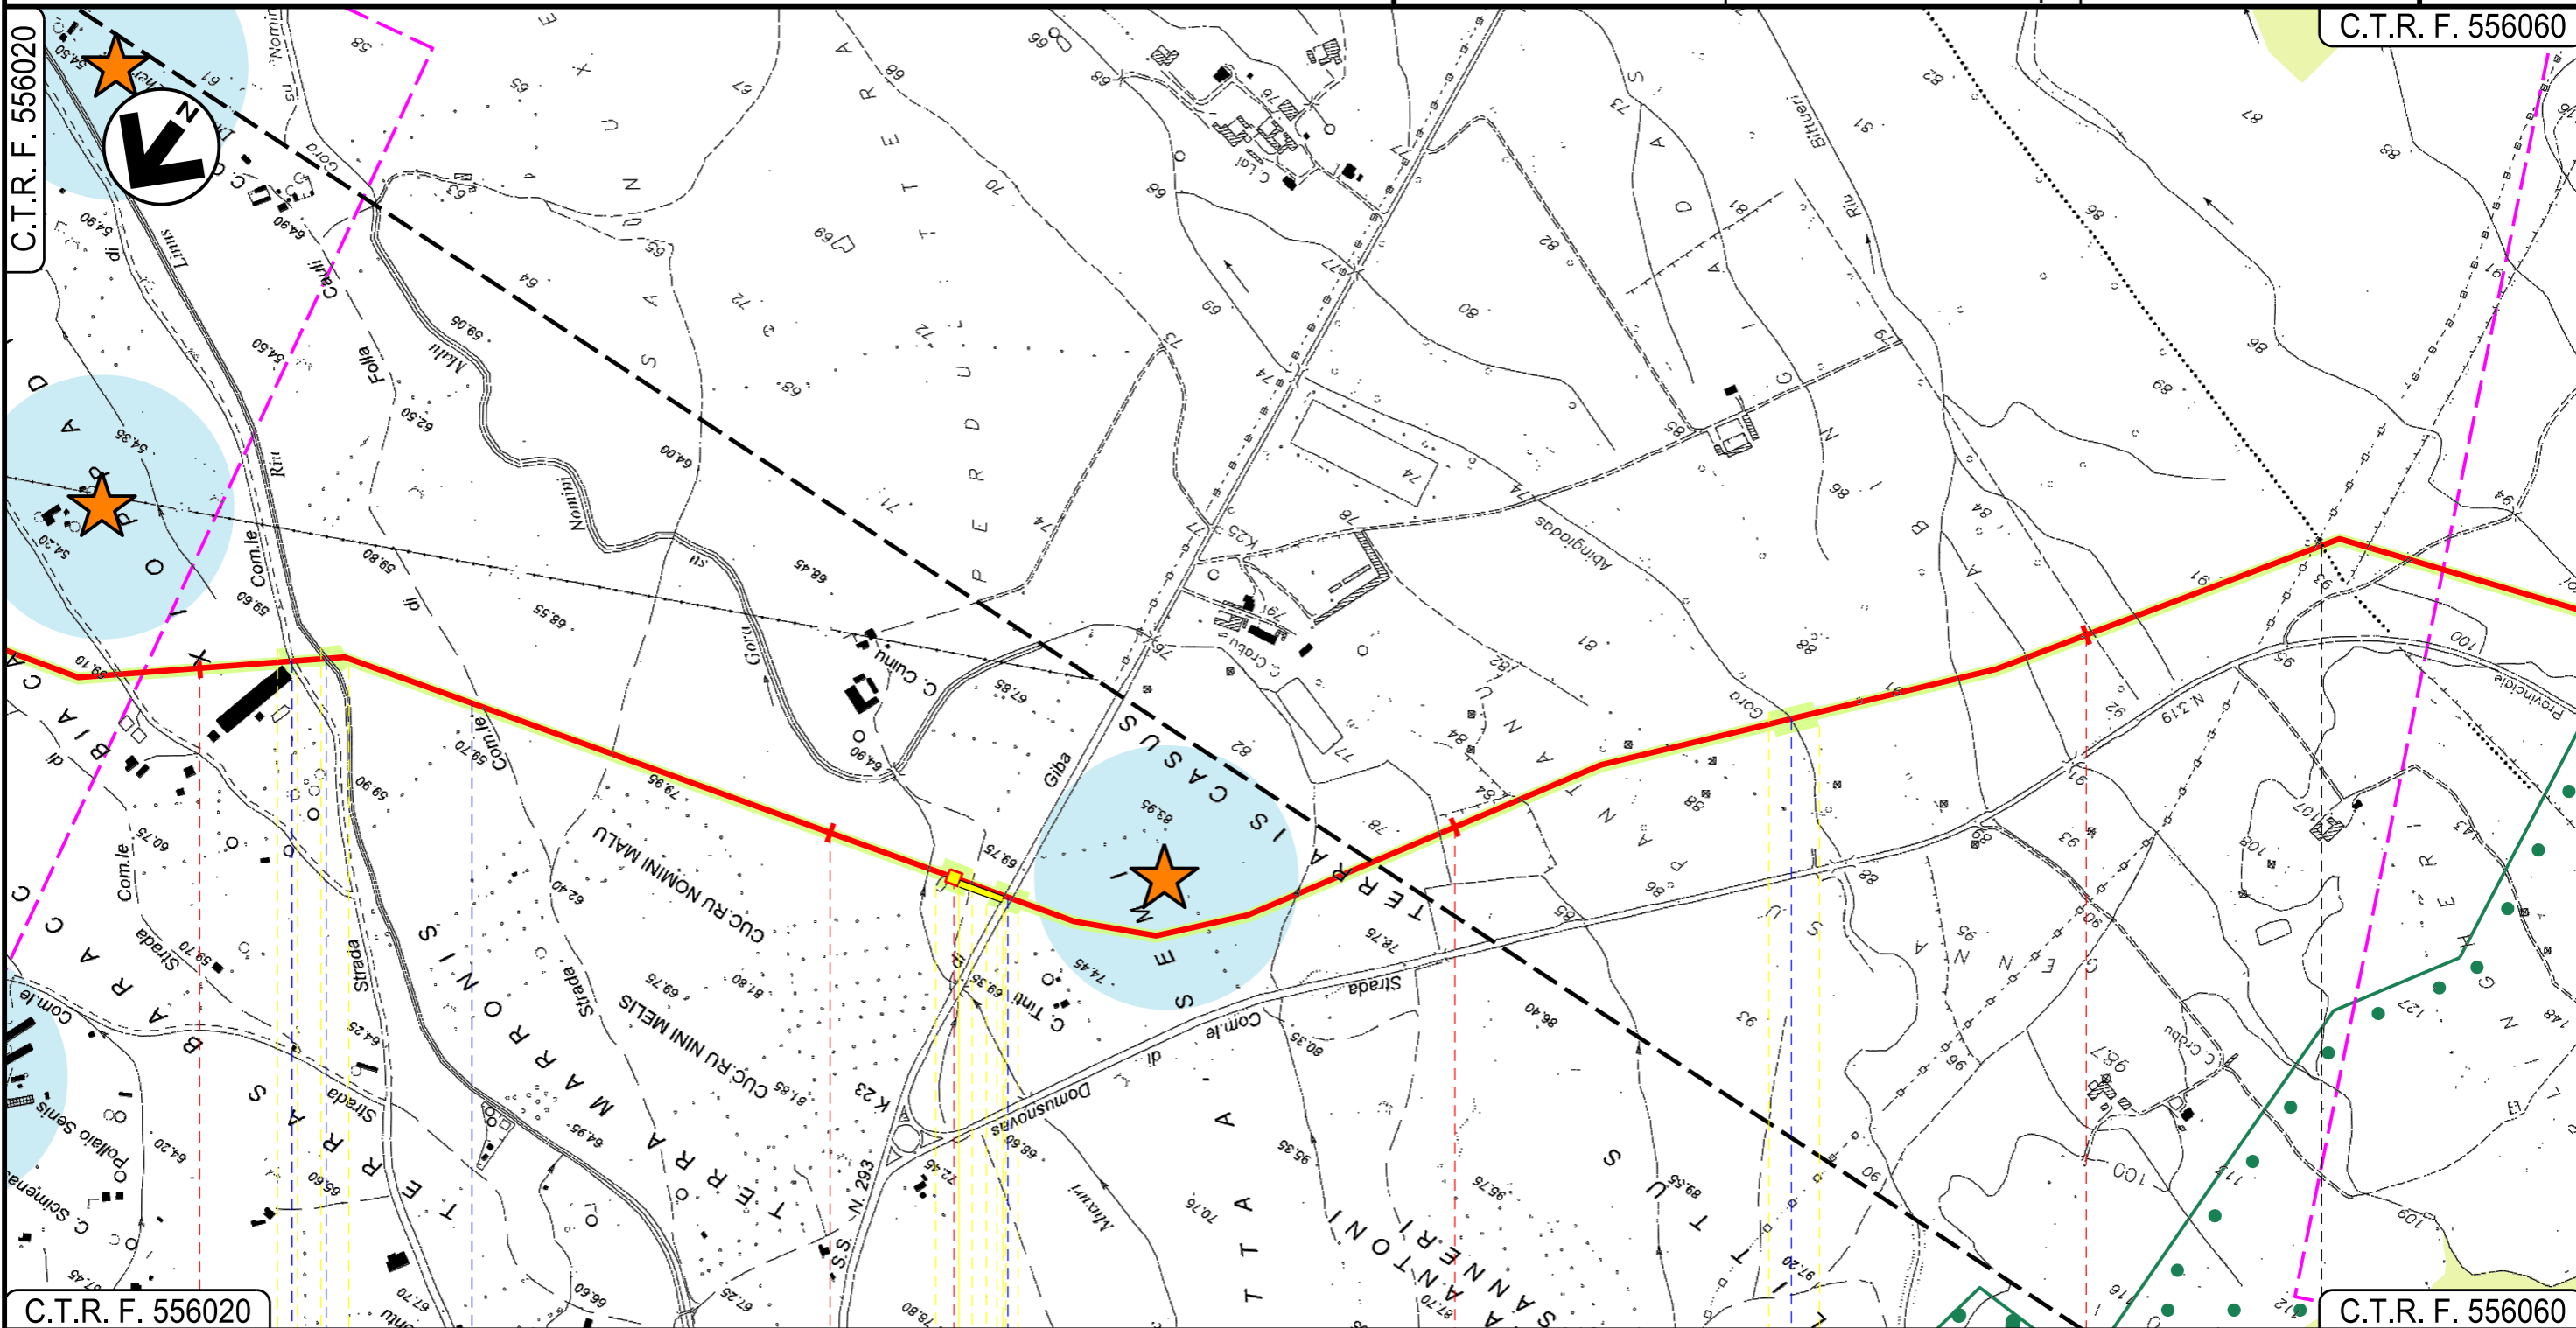

C.T.R. F. 556020

C.T.R. F. 556060

VALLERMOSSA
SUD SARDEGNA

SILIQUA

P.I.D.I.N 2

Strada Com.le Xioppadroxio — Riu Linus — Strada Comunale di Folla Cauli — S.S. N. 293 — Gora Abingiodas

01

02

INTE

Progetto:

METANIZZAZIONE SARDEGNA
MET. VALLERMOSSA – SULCIS
DN 400 (16") DP 75 bar

STRUMENTI DI TUTELA E PIANIFICAZIONE REGIONALI

01	20/06/2018	REVISIONE	T.FILANDRO	M.FORNAROLI	V.FORLIVESI O.CORDA
00	31/03/2017	EMISSIONE	F.CRISTOFARO	C.CASATI	V.FORLIVESI G.GIOVANNINI
INDICE	DATA	REVISIONI	ELABORATO	VERIFICATO	APPROVATO

Foglio
4
di 15
Scala
1:10000




TechnipFMC
Rif TPIDL: 073670-010-DW-3252-203
TECHNIP ITALY DIREZIONE LAVORI S.p.A.

PG-SR-201
Comm.

C.T.R. F. 556060

C.T.R. F. 556050

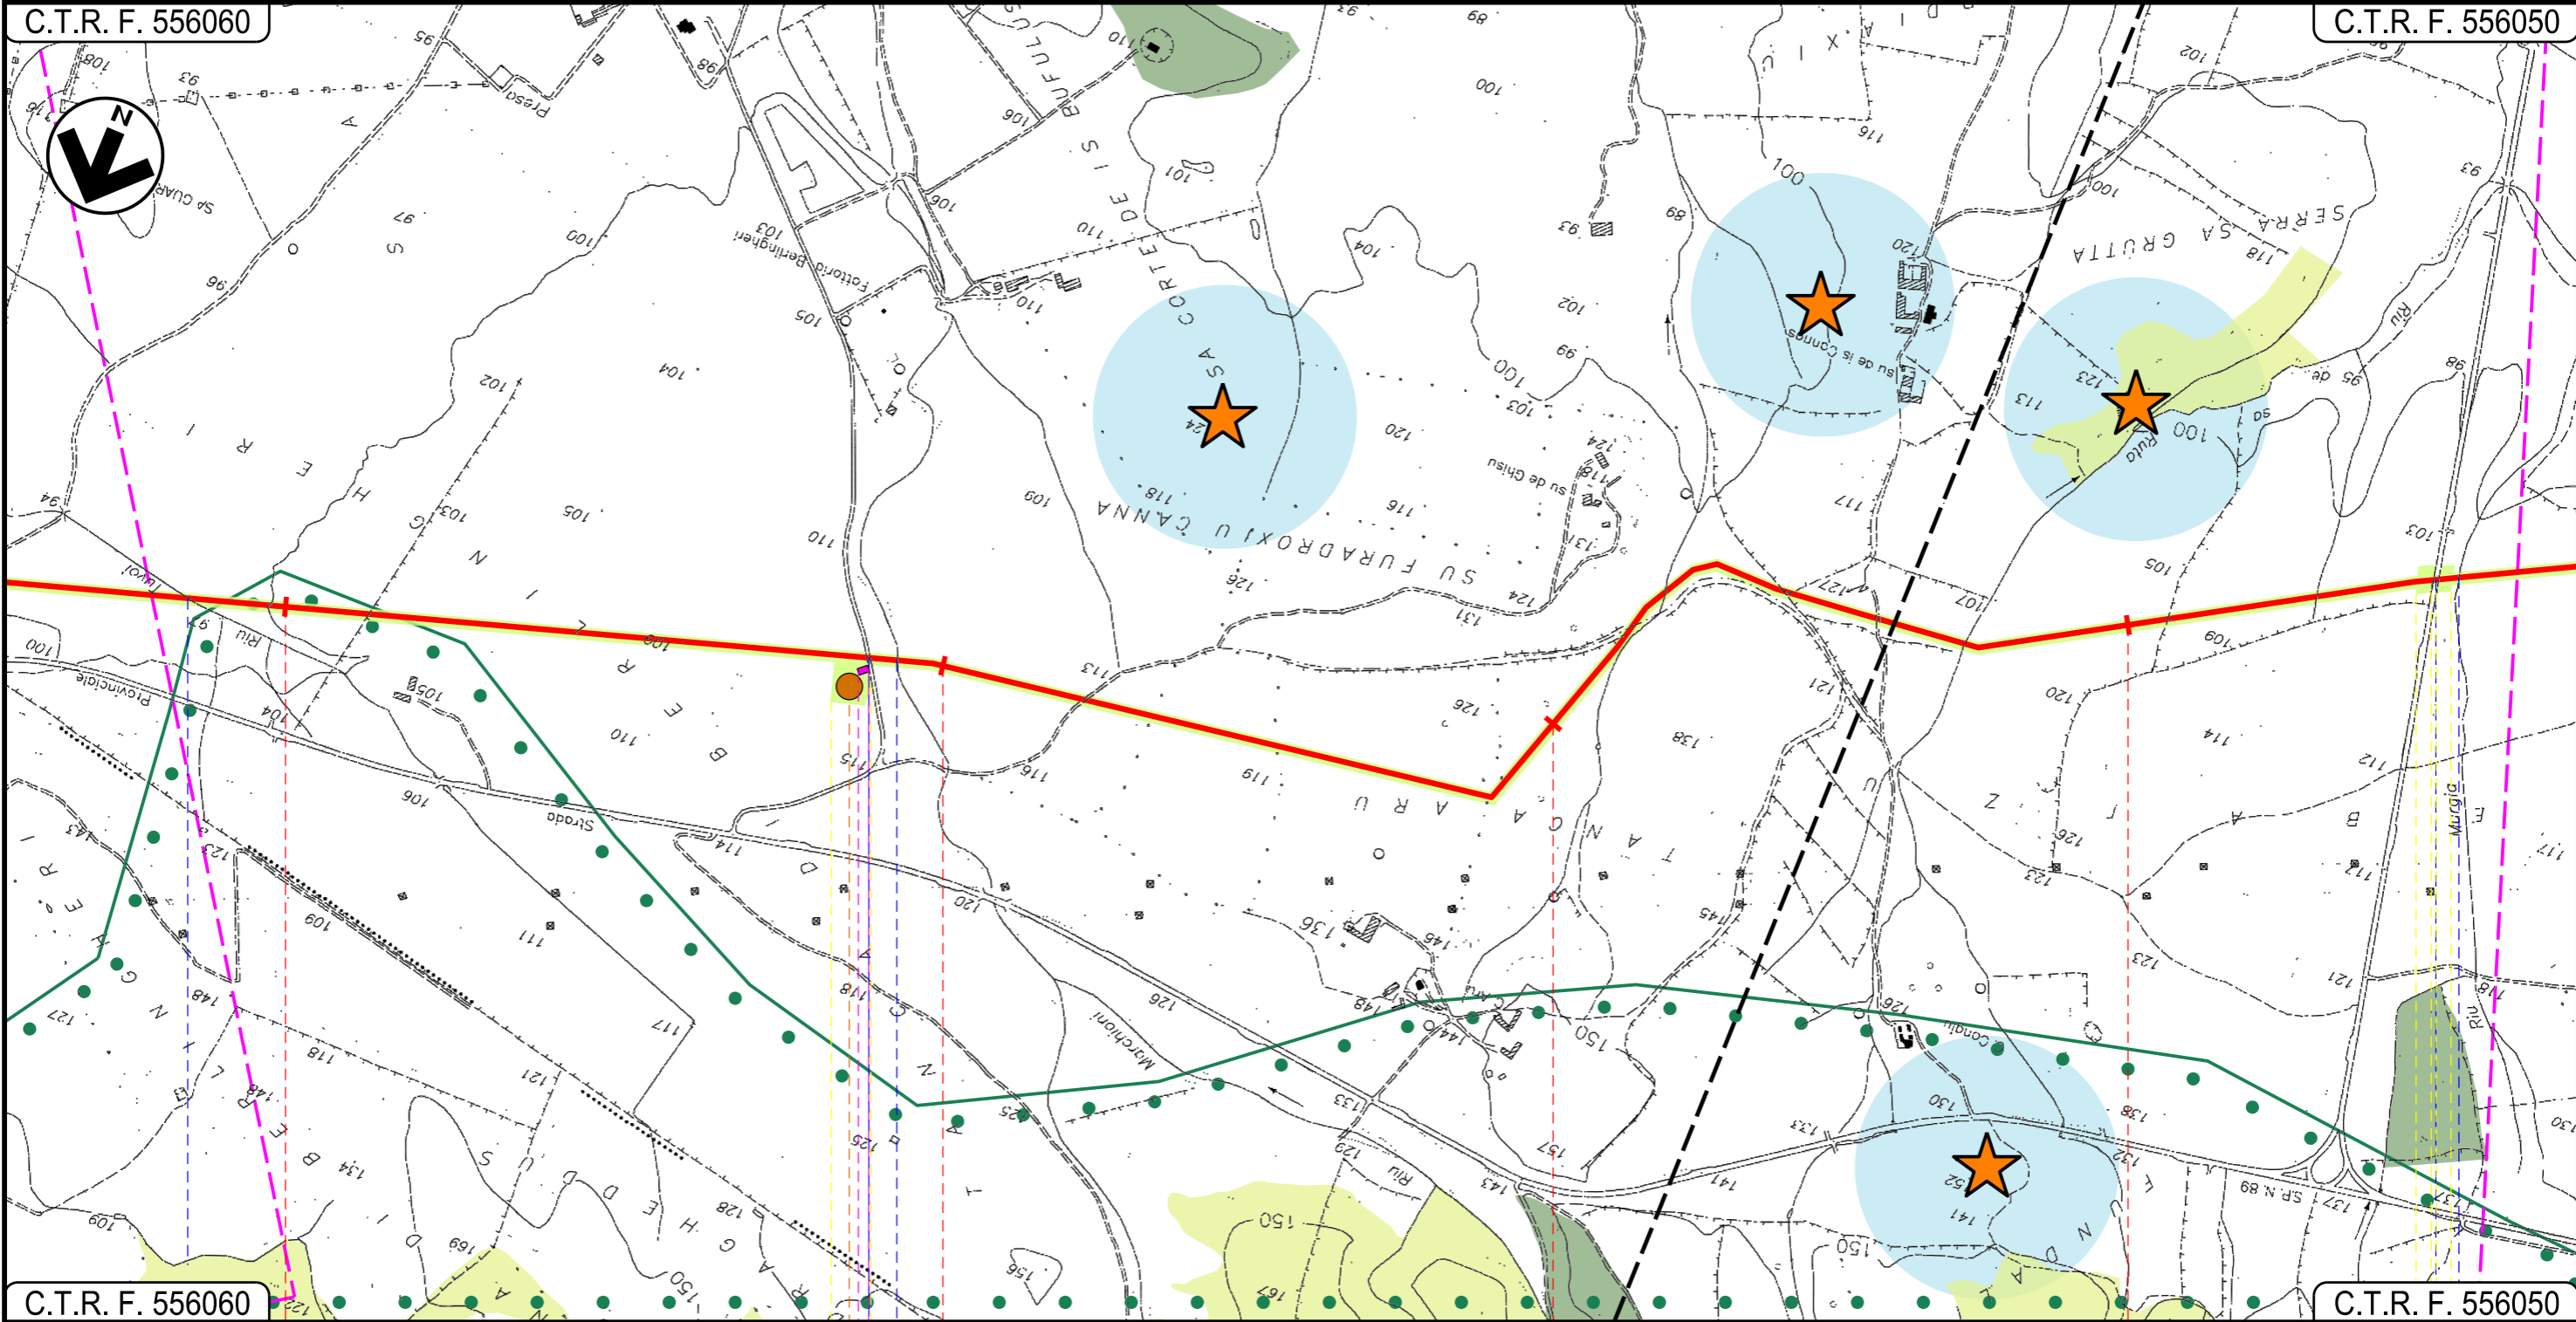

C.T.R. F. 556060

C.T.R. F. 556050

SILIQUA
SUD SARDEGNA

Riu Tuvoi

Strada Sterrata Riu Perdu Loci

S.P. N.88 Riu Murgia

P2

Progetto:

METANIZZAZIONE SARDEGNA
MET. VALLERMOSSA – SULCIS
DN 400 (16") DP 75 bar

01	2006/2018	REVISIONE	T.FILANDRO	M.FORNAROLI	V.FORLIVESI O.CORDA
00	31/03/2017	EMISSIONE	F.CRISTOFARO	C.CASATI	V.FORLIVESI G.GIOVANNINI
INDICE	DATA	REVISIONI	ELABORATO	VERIFICATO	APPROVATO

Foglio
5
di 15
Scala
1:10000

STRUMENTI DI TUTELA E PIANIFICAZIONE REGIONALI




TechnipFMC
Rif TPIDL: 073670-010-DW-3252-203
TECHNIP ITALY DIREZIONE LAVORI Sp.A.

PG-SR-201
Comm.

C.T.R. F. 556050

C.T.R. F. 556050

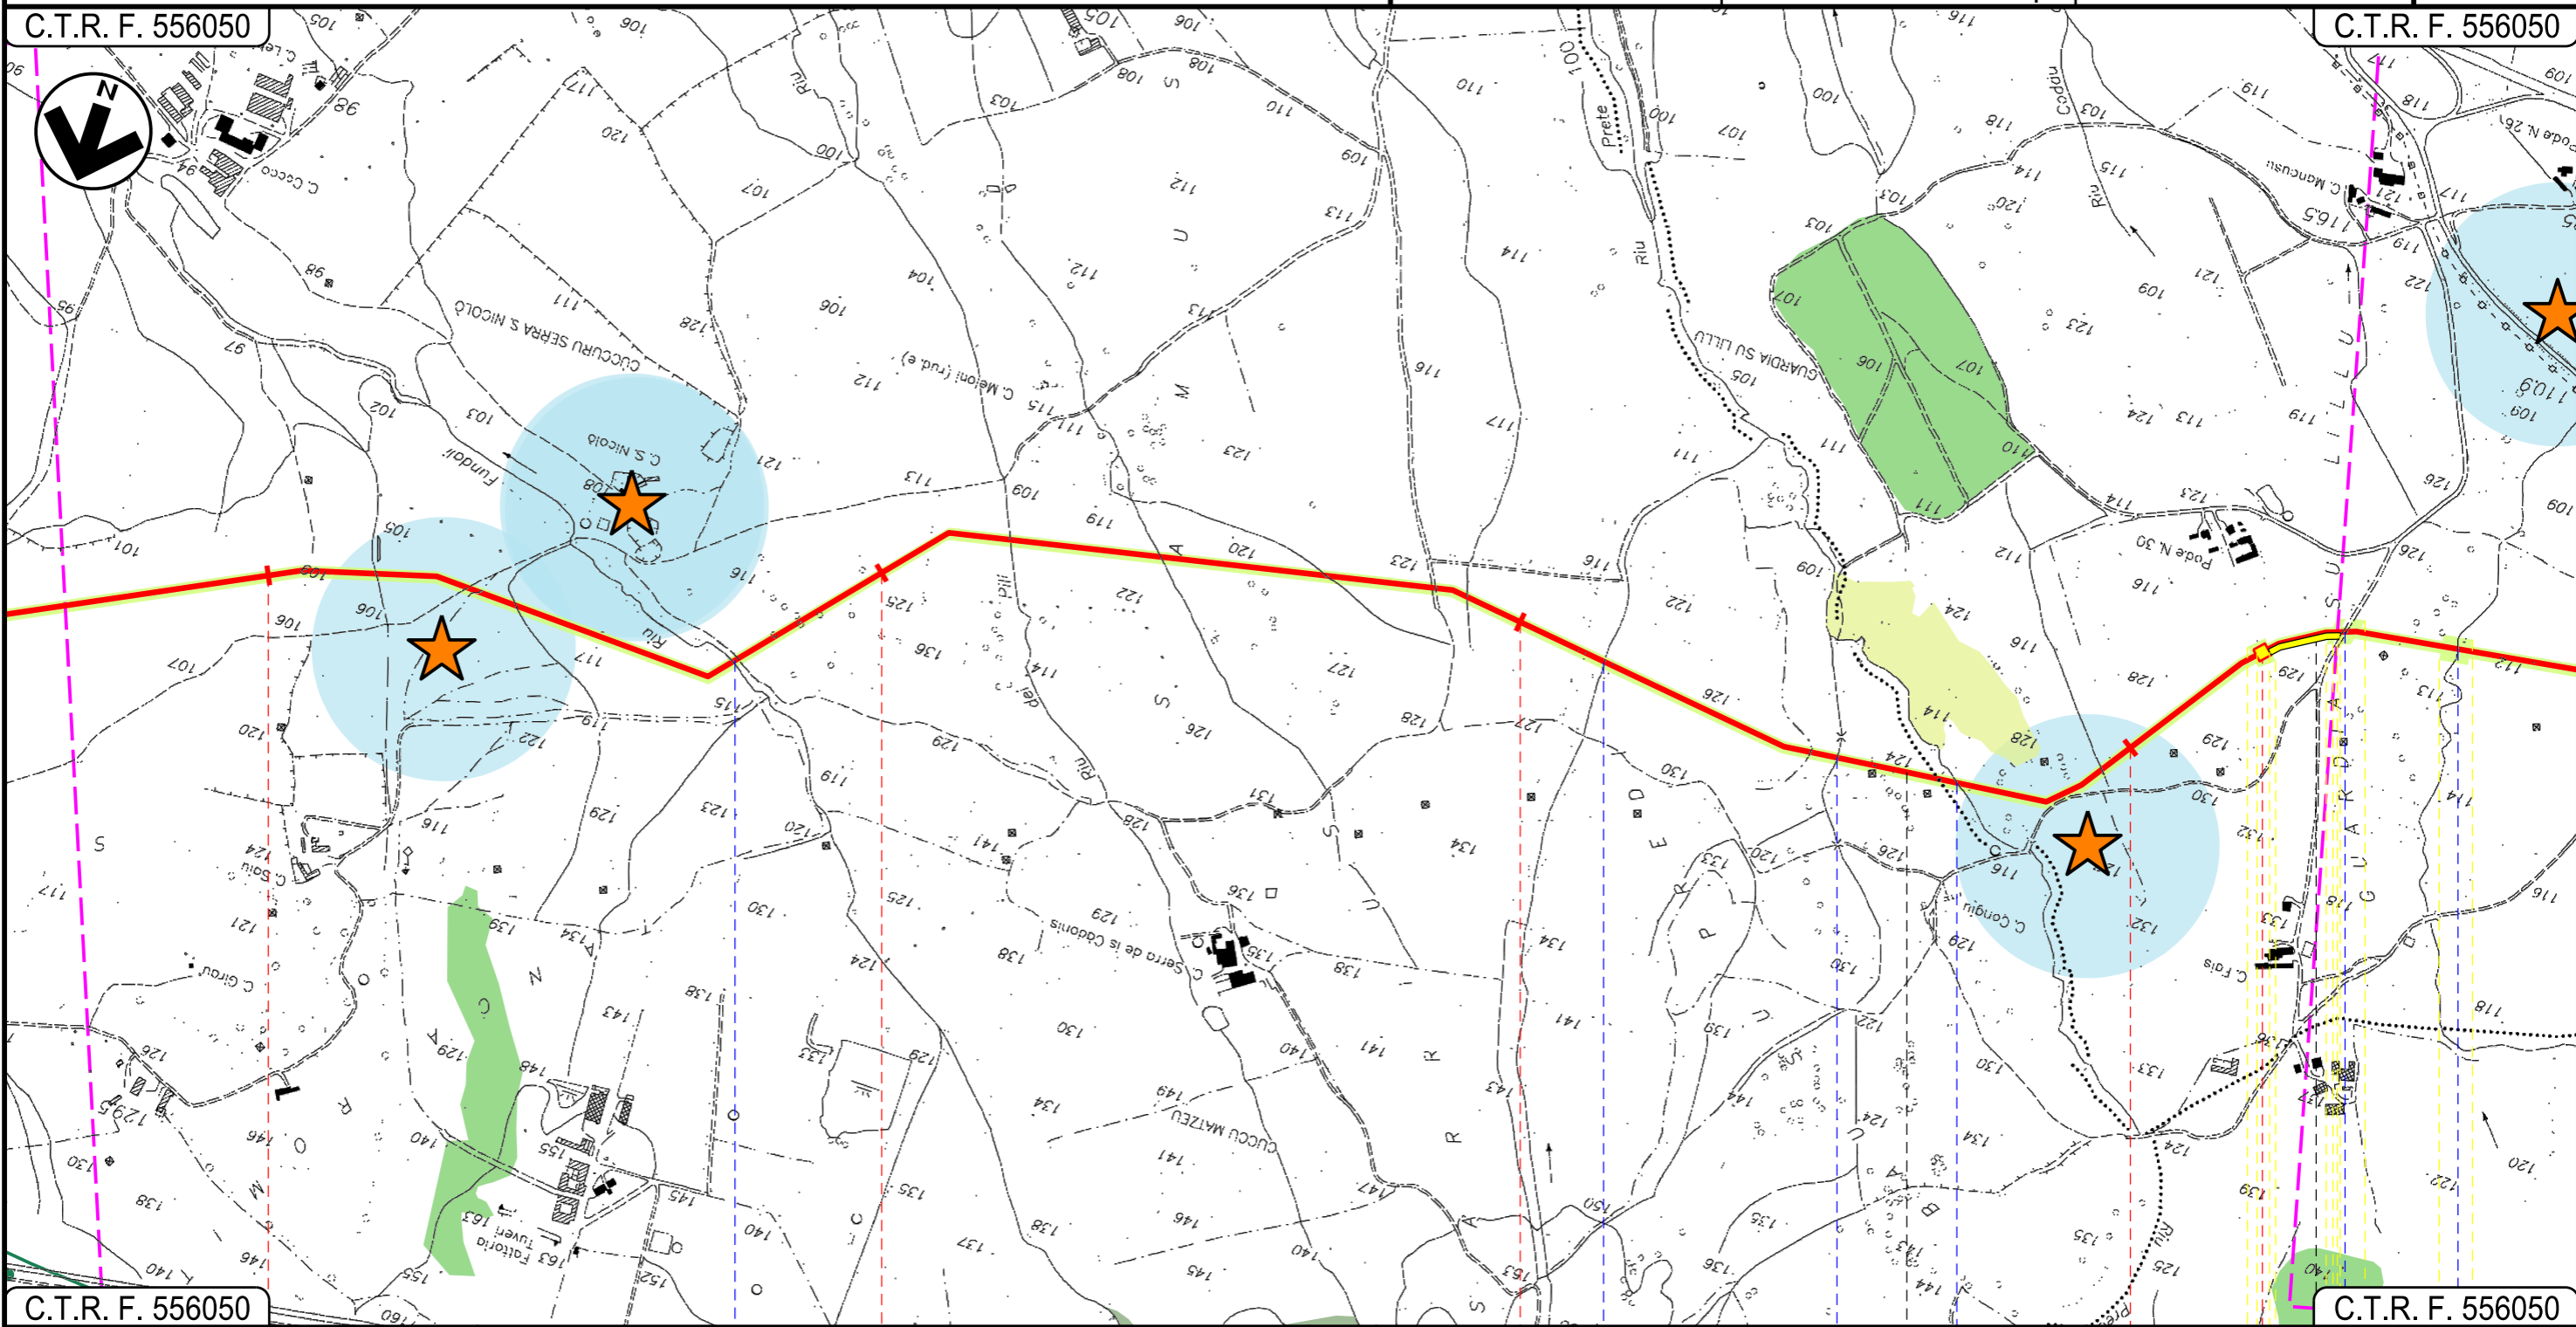

C.T.R. F. 556050

C.T.R. F. 556050

SILIQUA

MUSEI

SUD SARDEGNA

Riu Fundoli

Affluente Riu Prete

Affluente Riu Prete Riu Prete

Strada Asfaltata Riu S.Marco

03

04

05

06

07

INTE

Progetto:

METANIZZAZIONE SARDEGNA
MET. VALLERMOSA – SULCIS
DN 400 (16") DP 75 bar

01	2006/2018	REVISIONE	T.FILANDRO	M.FORNAROLI	V.FORLIVESI O.CORDA
00	31/03/2017	EMISSIONE	F.CRISTOFARO	C.CASATI	V.FORLIVESI G.GIOVANNINI
INDICE	DATA	REVISIONI	ELABORATO	VERIFICATO	APPROVATO

Foglio
6
di 15
Scala
1:10000

STRUMENTI DI TUTELA E PIANIFICAZIONE REGIONALI




TechnipFMC
Rif TPIDL: 073670-010-DW-3252-203
TECHNIP ITALY DIREZIONE LAVORI Sp.A.

PG-SR-201
Comm.

C.T.R. F. 556050

C.T.R. F. 555120

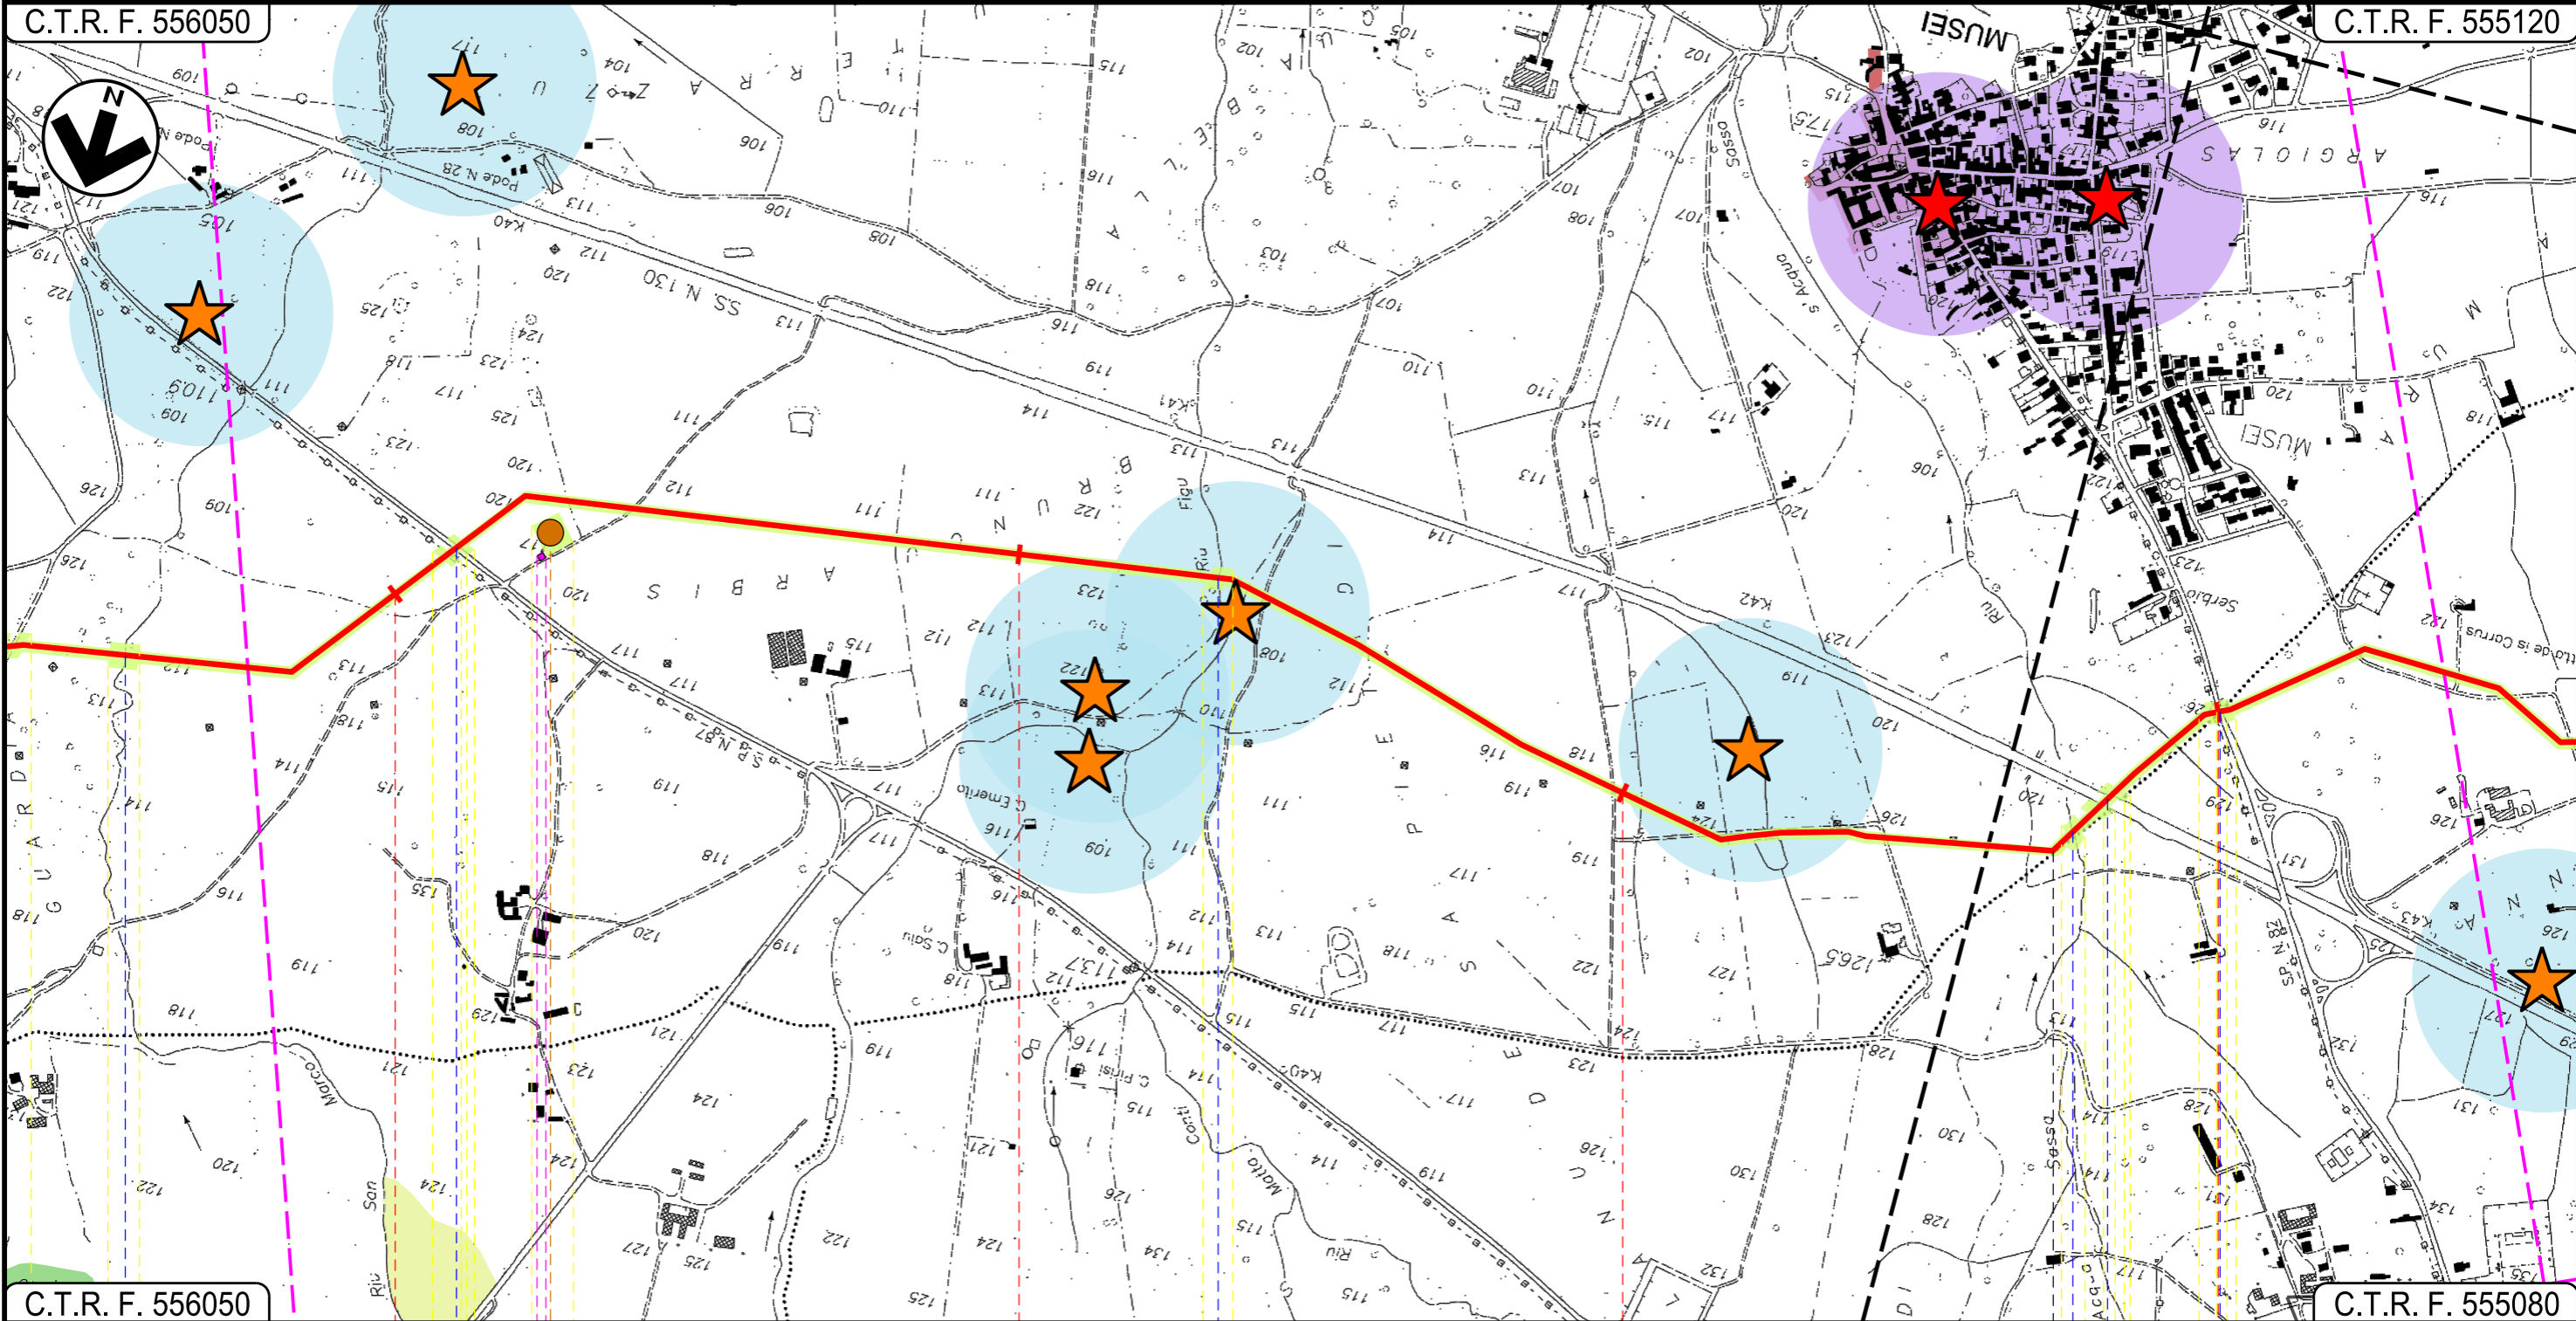

C.T.R. F. 556050

C.T.R. F. 555080

15

16

17

18

MUSEI
SUD SARDEGNA

DOMUSNOVAS

Riu S.Marco

S.P. N. 87

Riu Figu

Riu S'Acqua Sassa

S.S. N. 130

S.P. N. 87

P3

07

08

09

INTE

Progetto:


METANIZZAZIONE SARDEGNA
MET. VALLERMOSSA - SULCIS
DN 400 (16") DP 75 bar

STRUMENTI DI TUTELA E PIANIFICAZIONE REGIONALI

01	2006/2018	REVISIONE	T.FILANDRO	M.FORNAROLI	V.FORLIVESI O.CORDA	Foglio 7 di 15	
00	31/03/2017	EMISSIONE	F.CRISTOFARO	C.CASATI	V.FORLIVESI G.GIOVANNINI		
INDICE	DATA	REVISIONI			ELABORATO	VERIFICATO	APPROVATO
				PG-SR-201		Scala 1:10000	
		Rif TPIDL: 073670-010-DW-3252-203 TECHNIP ITALY DIREZIONE LAVORI S.p.A.		Comm.			

C.T.R. F. 555120

C.T.R. F. 555120

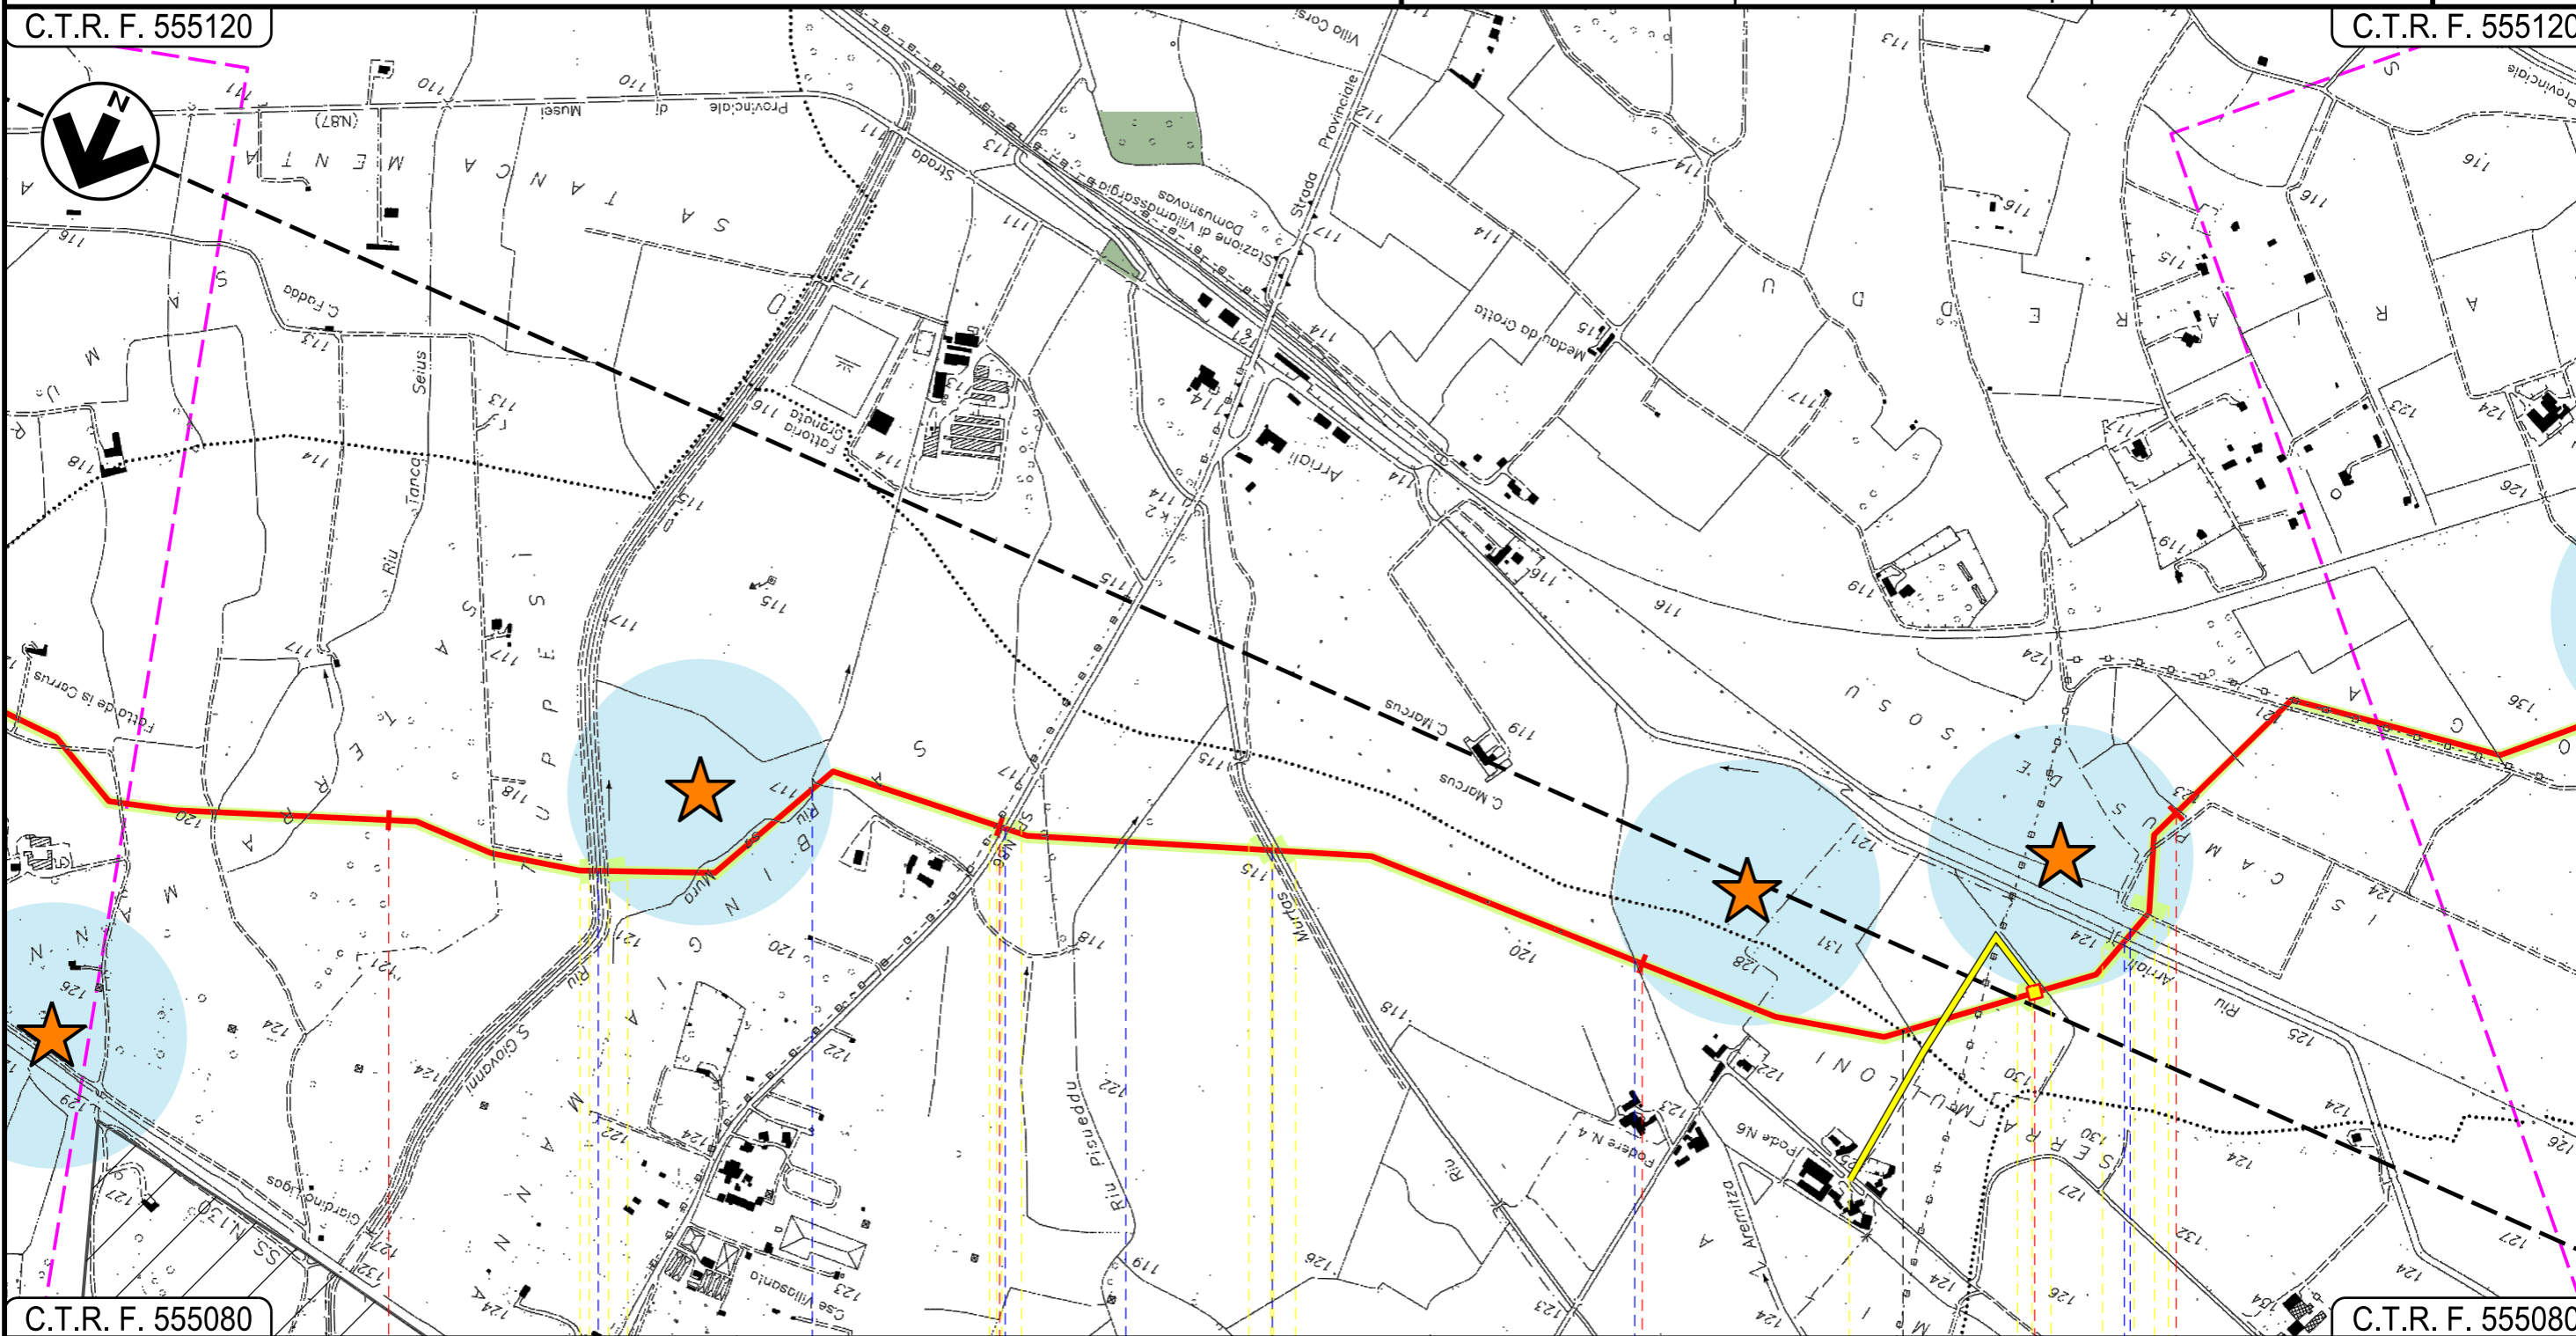

C.T.R. F. 555080

C.T.R. F. 555080

19

20







 

21

22

DOMUSNOVAS

VILLAMASSARGIA

SUD SARDEGNA

  Riu San Giovanni —
  Riu sa Mura —
  S.P. N. 87 —
  Riu Piseddu —
  Riu Murtas —
  Riu Aremitta —
  Riu Arriali —
  Ferrovia Iglesias-Decimomannu-Cagliari

P.I.L. N 4



Progetto:

METANIZZAZIONE SARDEGNA
MET. VALLERMOSA – SULCIS
DN 400 (16") DP 75 bar

01	20/06/2018	REVISIONE	T.FILANDRO	M.FORNAROLI	V.FORLIVESI O.CORDA
00	31/03/2017	EMISSIONE	F.CRISTOFARO	C.CASATI	V.FORLIVESI G.GIOVANNINI
INDICE	DATA	REVISIONI	ELABORATO	VERIFICATO	APPROVATO

Foglio
8
di 15
Scala
1:10000

STRUMENTI DI TUTELA E PIANIFICAZIONE REGIONALI




TechnipFMC
Rif TPIDL: 073670-010-DW-3252-203
TECHNIP ITALY DIREZIONE LAVORI S.p.A.

PG-SR-201
Comm.

C.T.R. F. 555120

C.T.R. F. 555120

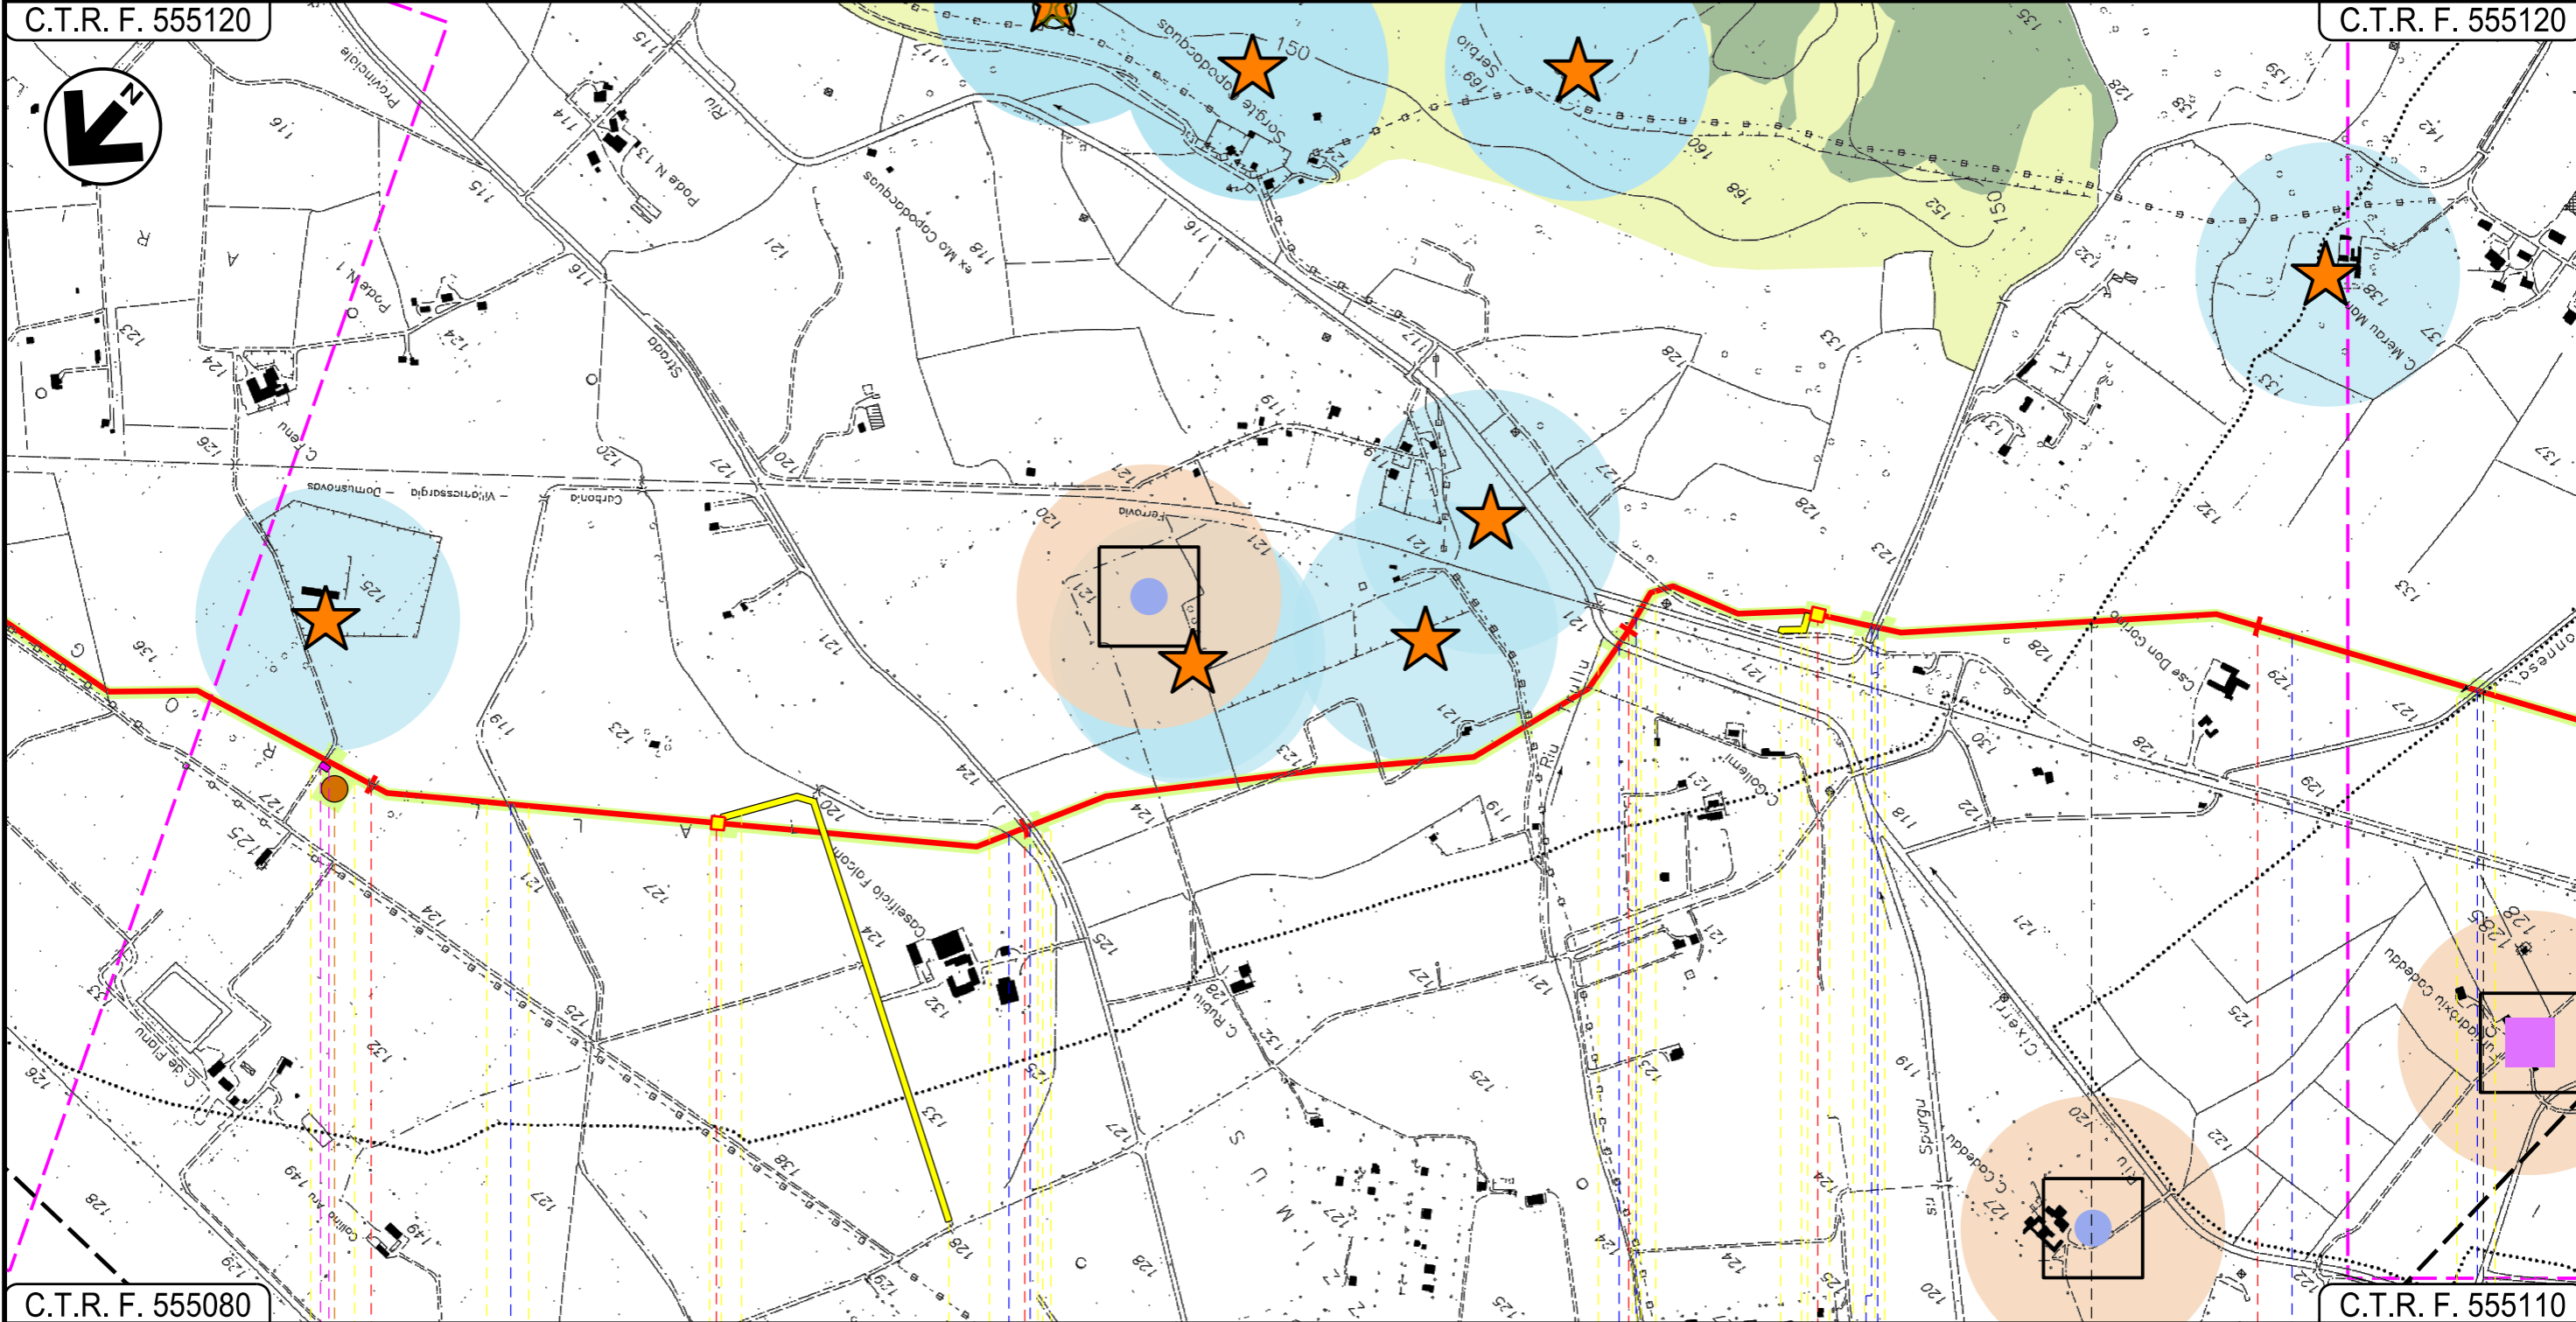

C.T.R. F. 555080

C.T.R. F. 555110

23 24 25 26

VILLAMASSARGIA

SUD SARDEGNA

IGLESIAS CARBONIA

P.I.D.I. N 5

P.I.L. N 6

Fosso rivestito in cls ● Fosso rivestito in cls ● Strada Asfaltata ● F.S. Carbonia-Iglesias ● Riu Cixerri ● Fosso con briglie in cls ● Strada Comunale ● Fosso ● Genna Gonnese ●

P4

12

13

14

Progetto:

METANIZZAZIONE SARDEGNA
MET. VALLERMOSSA – SULCIS
DN 400 (16") DP 75 bar

01	2006/2018	REVISIONE	T.FILANDRO	M.FORNAROLI	V.FORLIVESI O.CORDA
00	31/03/2017	EMISSIONE	F.CRISTOFARO	C.CASATI	V.FORLIVESI G.GIOVANNINI
INDICE	DATA	REVISIONI	ELABORATO	VERIFICATO	APPROVATO

Foglio
9
di 15
Scala
1:10000

STRUMENTI DI TUTELA E PIANIFICAZIONE REGIONALI




TechnipFMC
Rif TPIDL: 073670-010-DW-3252-203
TECHNIP ITALY DIREZIONE LAVORI S.p.A.

PG-SR-201
Comm.

C.T.R. F. 555120

C.T.R. F. 555150

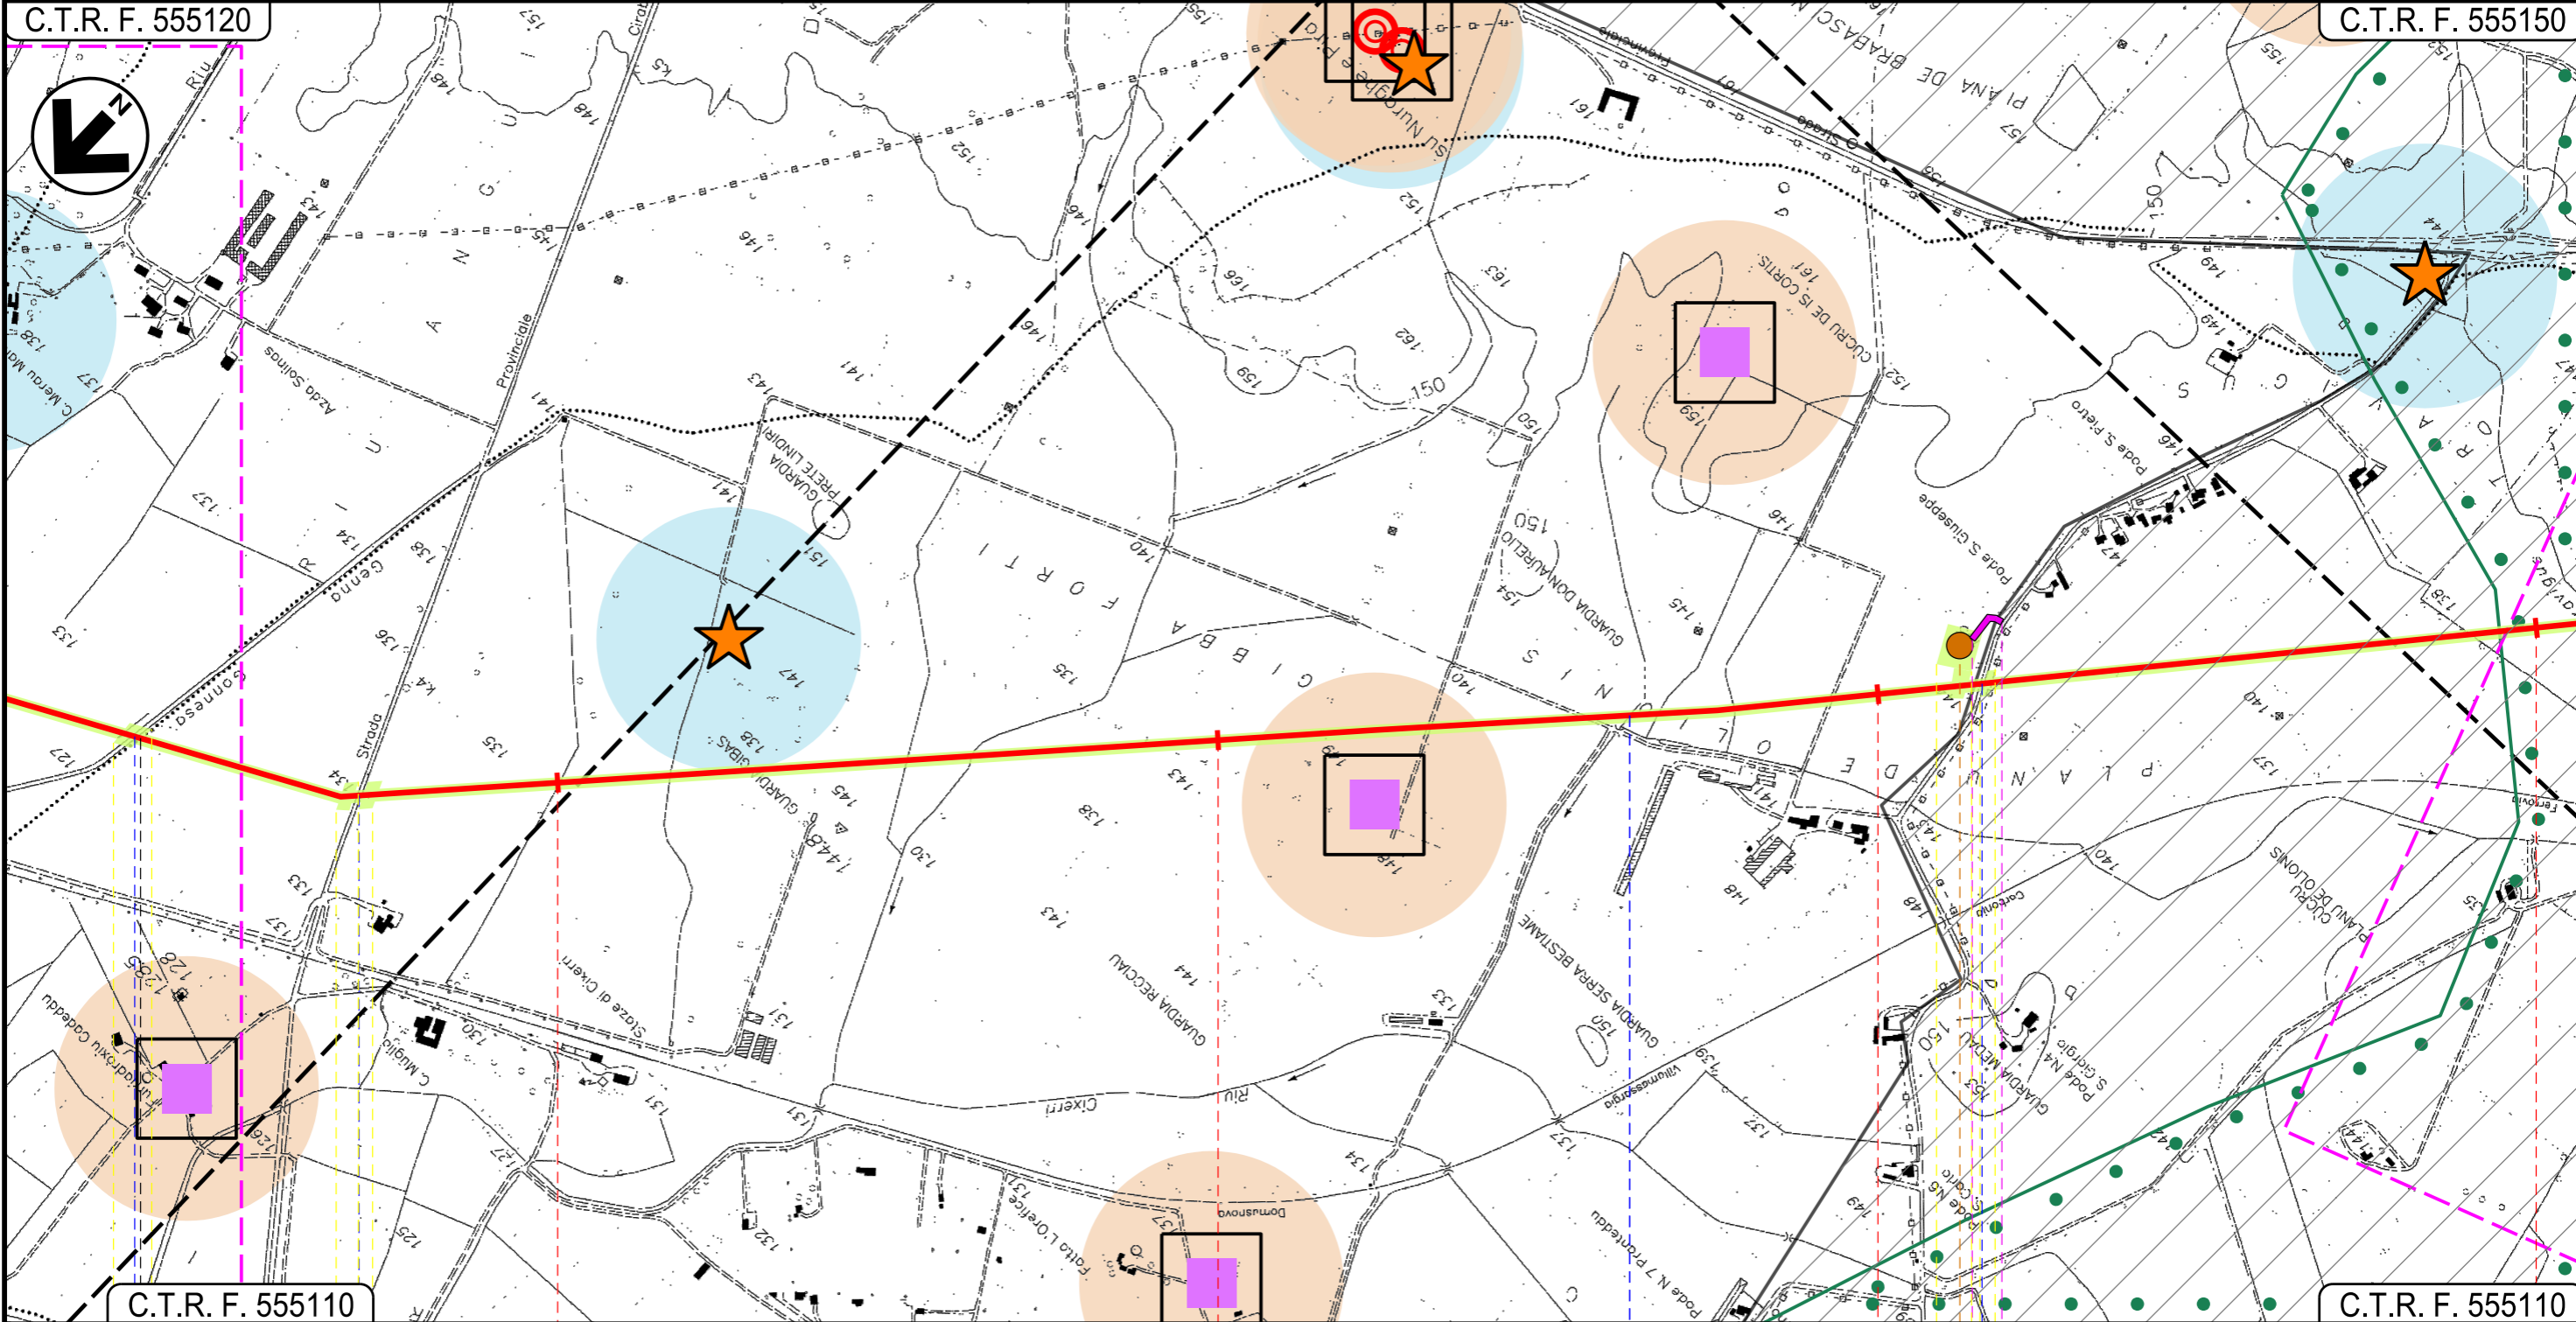

● IGLESIAS			
	CARBONIA		
	SUD SARDEGNA		
Genna Gonnese ●	S.P. N. 85 ●	Affluente Riu Cixerri ●	Strada Comunale ●
			P5
○ 14			

INTE
C. 172500 FrM

Progetto:

METANIZZAZIONE SARDEGNA
MET. VALLERMOSSA – SULCIS
DN 400 (16") DP 75 bar

01	2006/2018	REVISIONE	T.FILANDRO	M.FORNAROLI	V.FORLIVESI O.CORDA
00	31/03/2017	EMISSIONE	F.CRISTOFARO	C.CASATI	V.FORLIVESI G.GIOVANNINI
INDICE	DATA	REVISIONI	ELABORATO	VERIFICATO	APPROVATO

Foglio
10
di 15
Scala
1:10000

STRUMENTI DI TUTELA E PIANIFICAZIONE REGIONALI




TechnipFMC
Rif TPIDL: 073670-010-DW-3252-203
TECHNIP ITALY DIREZIONE LAVORI S.p.A.

PG-SR-201
Comm.

C.T.R. F. 555150

C.T.R. F. 555150

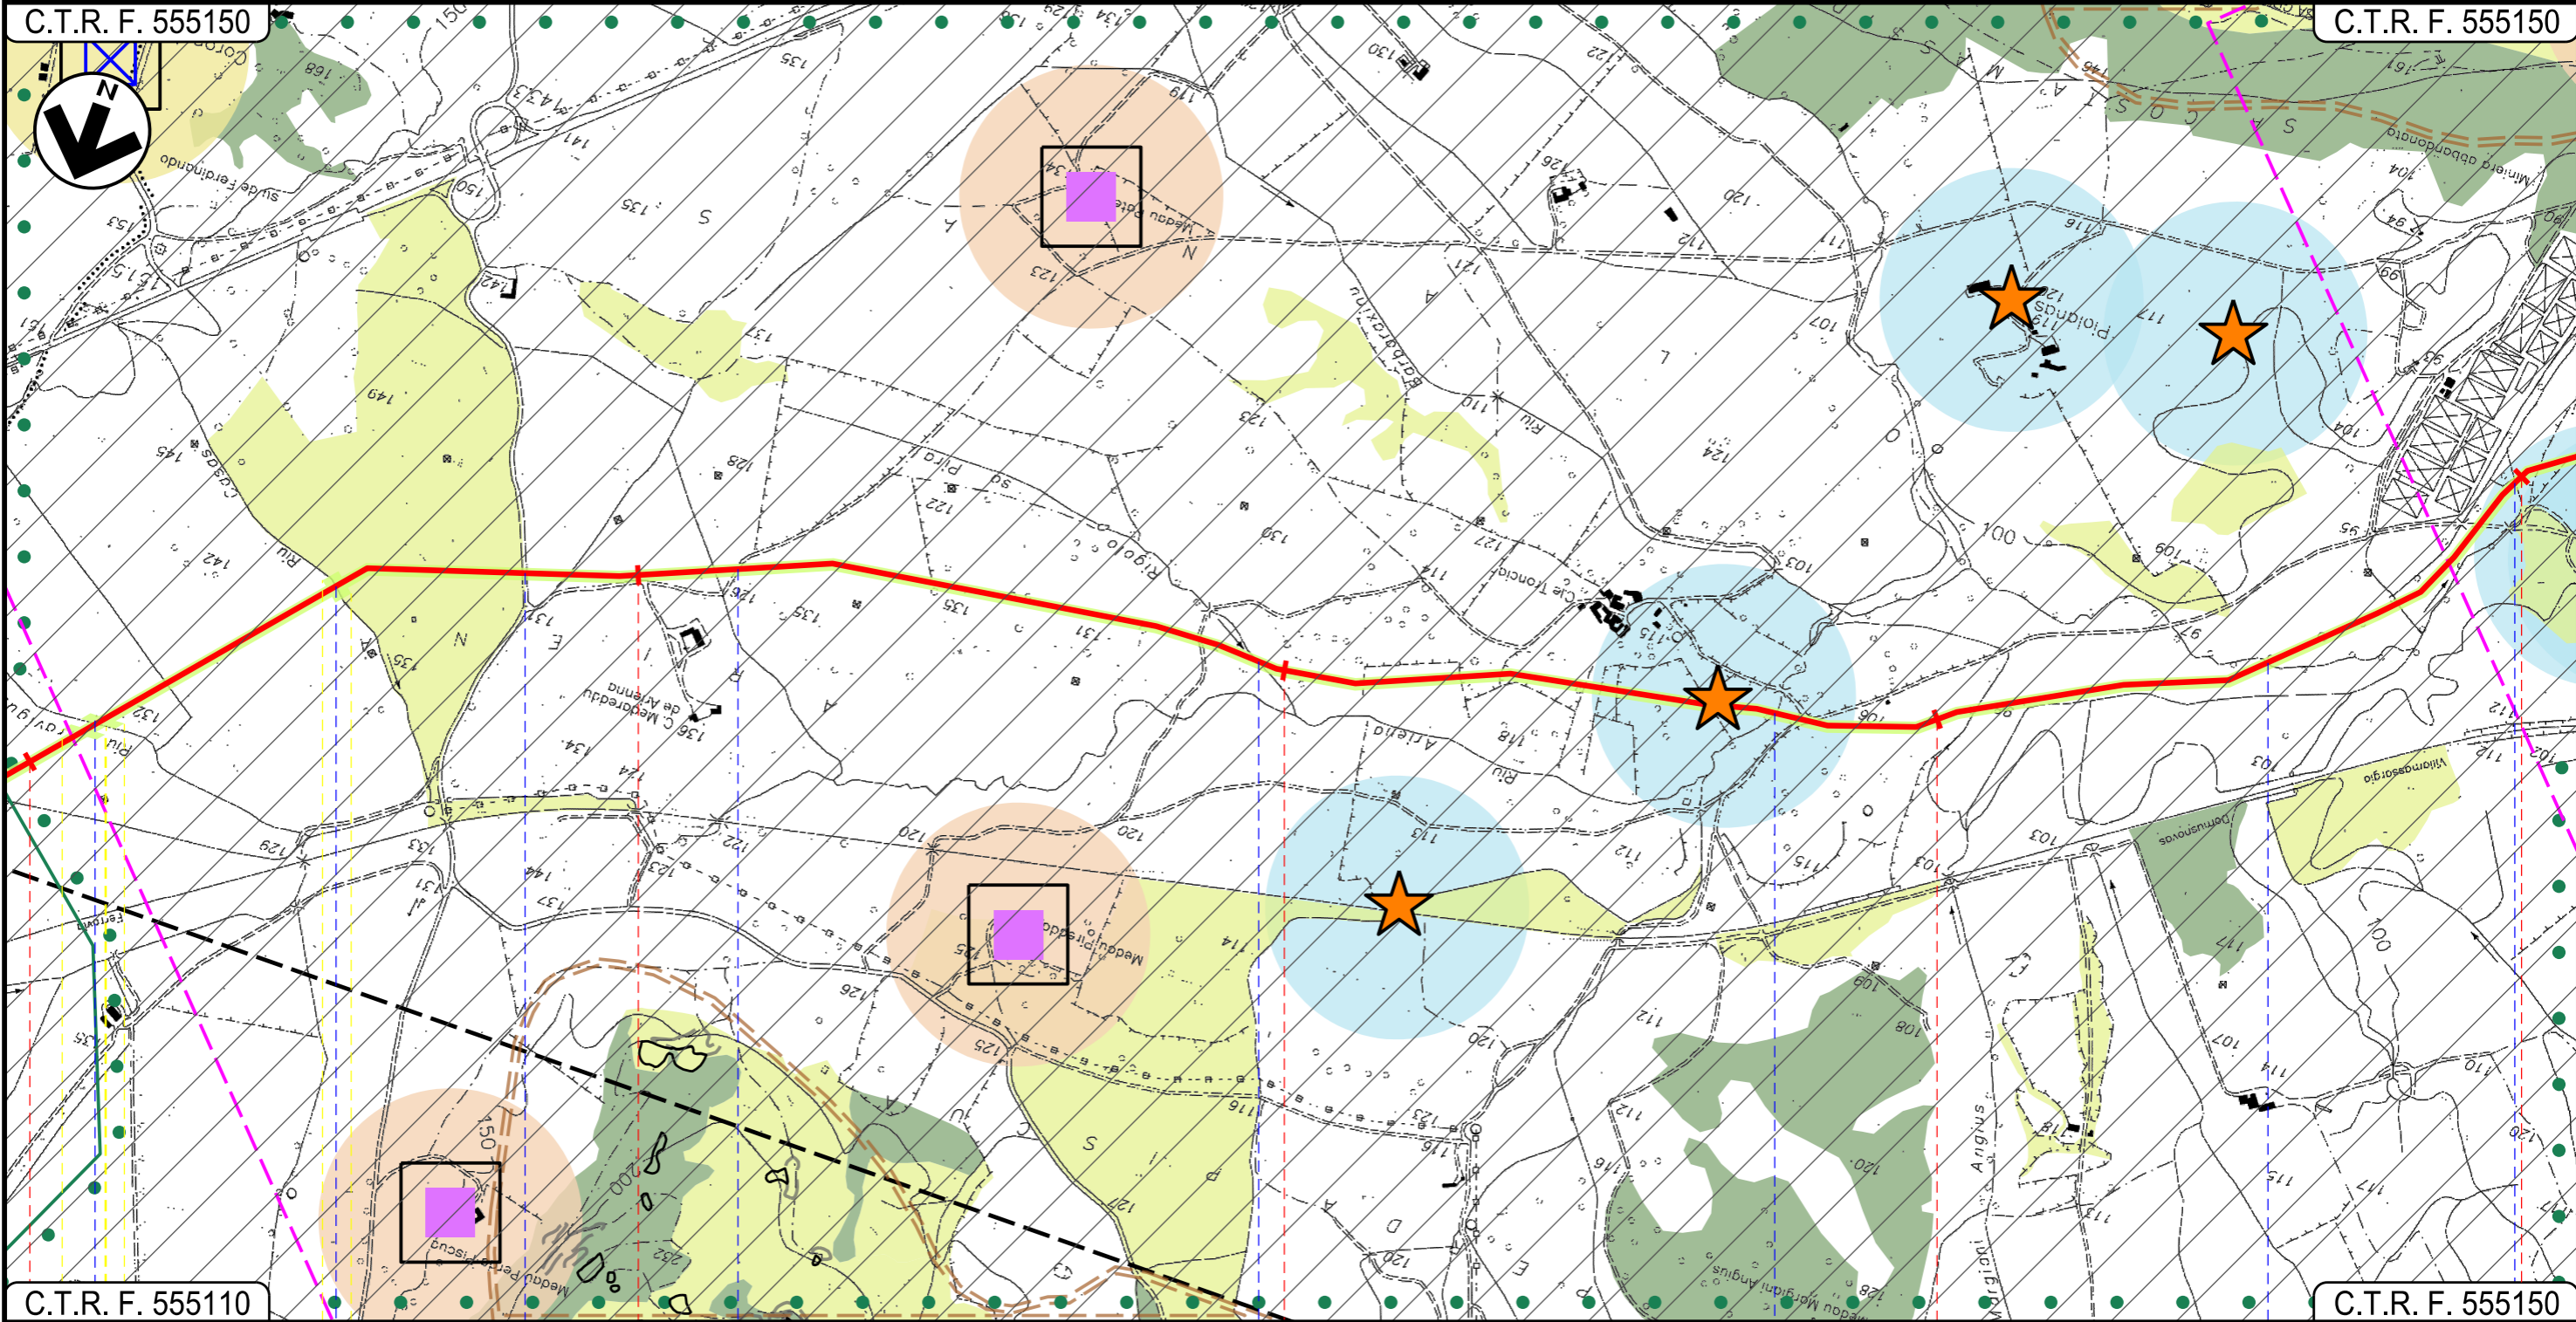


C.T.R. F. 555110

C.T.R. F. 555150

CARBONIA
SUD SARDEGNA

● Riu Travigus
 ● Riu Casas
 ● Strada Comunale
 ● Strada Comunale
 ● Rigolo sa Pira
 ● Riu Ariena
 ● Riu Ariena
 ● Riu Ariena

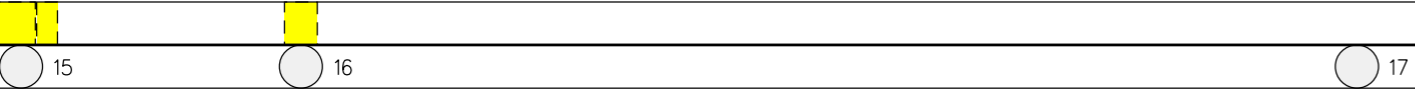

INTE

Progetto:

METANIZZAZIONE SARDEGNA
MET. VALLERMOSA – SULCIS
DN 400 (16") DP 75 bar

01	2006/2018	REVISIONE	T.FILANDRO	M.FORNAROLI	V.FORLIVESTI O.CORDA
00	31/03/2017	EMISSIONE	F.CRISTOFARO	C.CASATI	V.FORLIVESTI G.GIOVANNINI
INDICE	DATA	REVISIONI	ELABORATO	VERIFICATO	APPROVATO

Foglio
11
di 15
Scala
1:10000

STRUMENTI DI TUTELA E PIANIFICAZIONE REGIONALI




TechnipFMC
Rif TPIDL: 073670-010-DW-3252-203
TECHNIP ITALY DIREZIONE LAVORI S.p.A.

PG-SR-201
Comm.

C.T.R. F. 555150

C.T.R. F. 555140

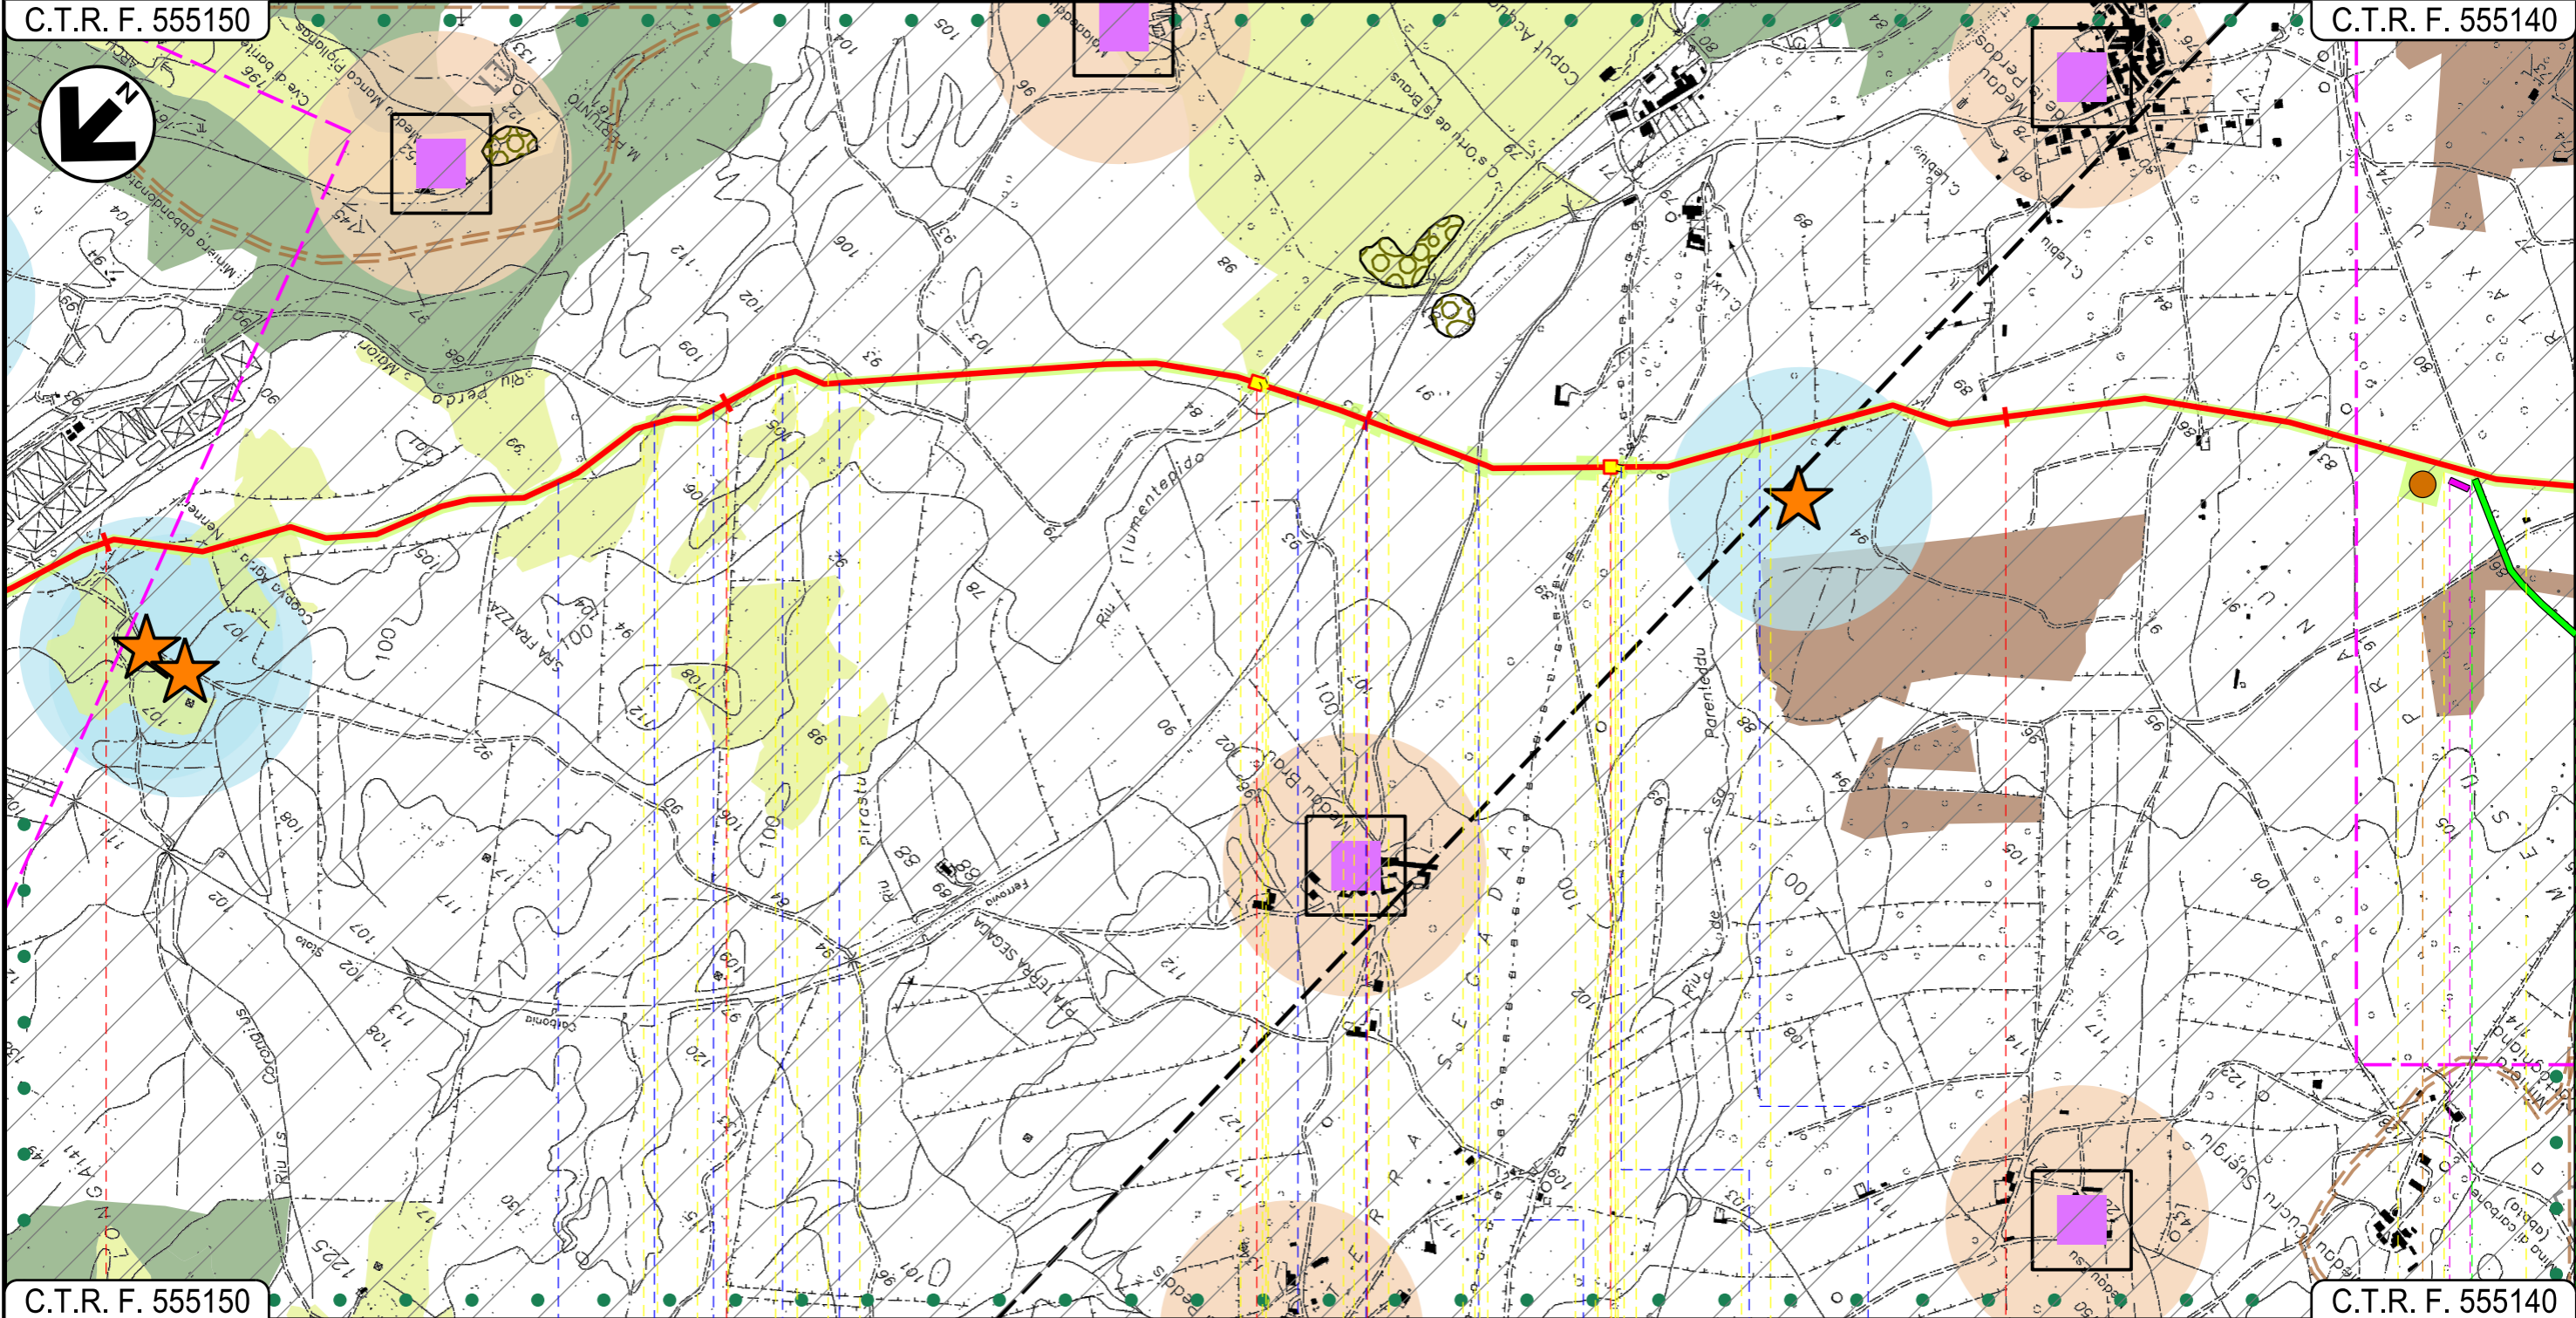

C.T.R. F. 555150

C.T.R. F. 555140

35

36

37

CARBONIA
SUD SARDEGNA

P.I.L. N 7 P.I.D.I. N 8

1° attr. Rio Perda Maiori 2° 3° 4° 5° attr. Rio Perda Maiori Rio Flumentepido F.S. Carbonia-Villamassargia Strada sterrata Str. Bianco Rio de Porenteddu

P6

18

19

INTE
C. 172500 FrM

Progetto:

METANIZZAZIONE SARDEGNA
MET. VALLERMOSA – SULCIS
DN 400 (16") DP 75 bar

01	2006/2018	REVISIONE	T.FILANDRO	M.FORNAROLI	V.FORLIVESI O.CORDA
00	31/03/2017	EMISSIONE	F.CRISTOFARO	C.CASATI	V.FORLIVESI G.GIOVANNINI
INDICE	DATA	REVISIONI			ELABORATO

Foglio
12
di 15
Scala
1:10000


STRUMENTI DI TUTELA E PIANIFICAZIONE REGIONALI



PG-SR-201
Comm.

C.T.R. F. 555150

C.T.R. F. 564020

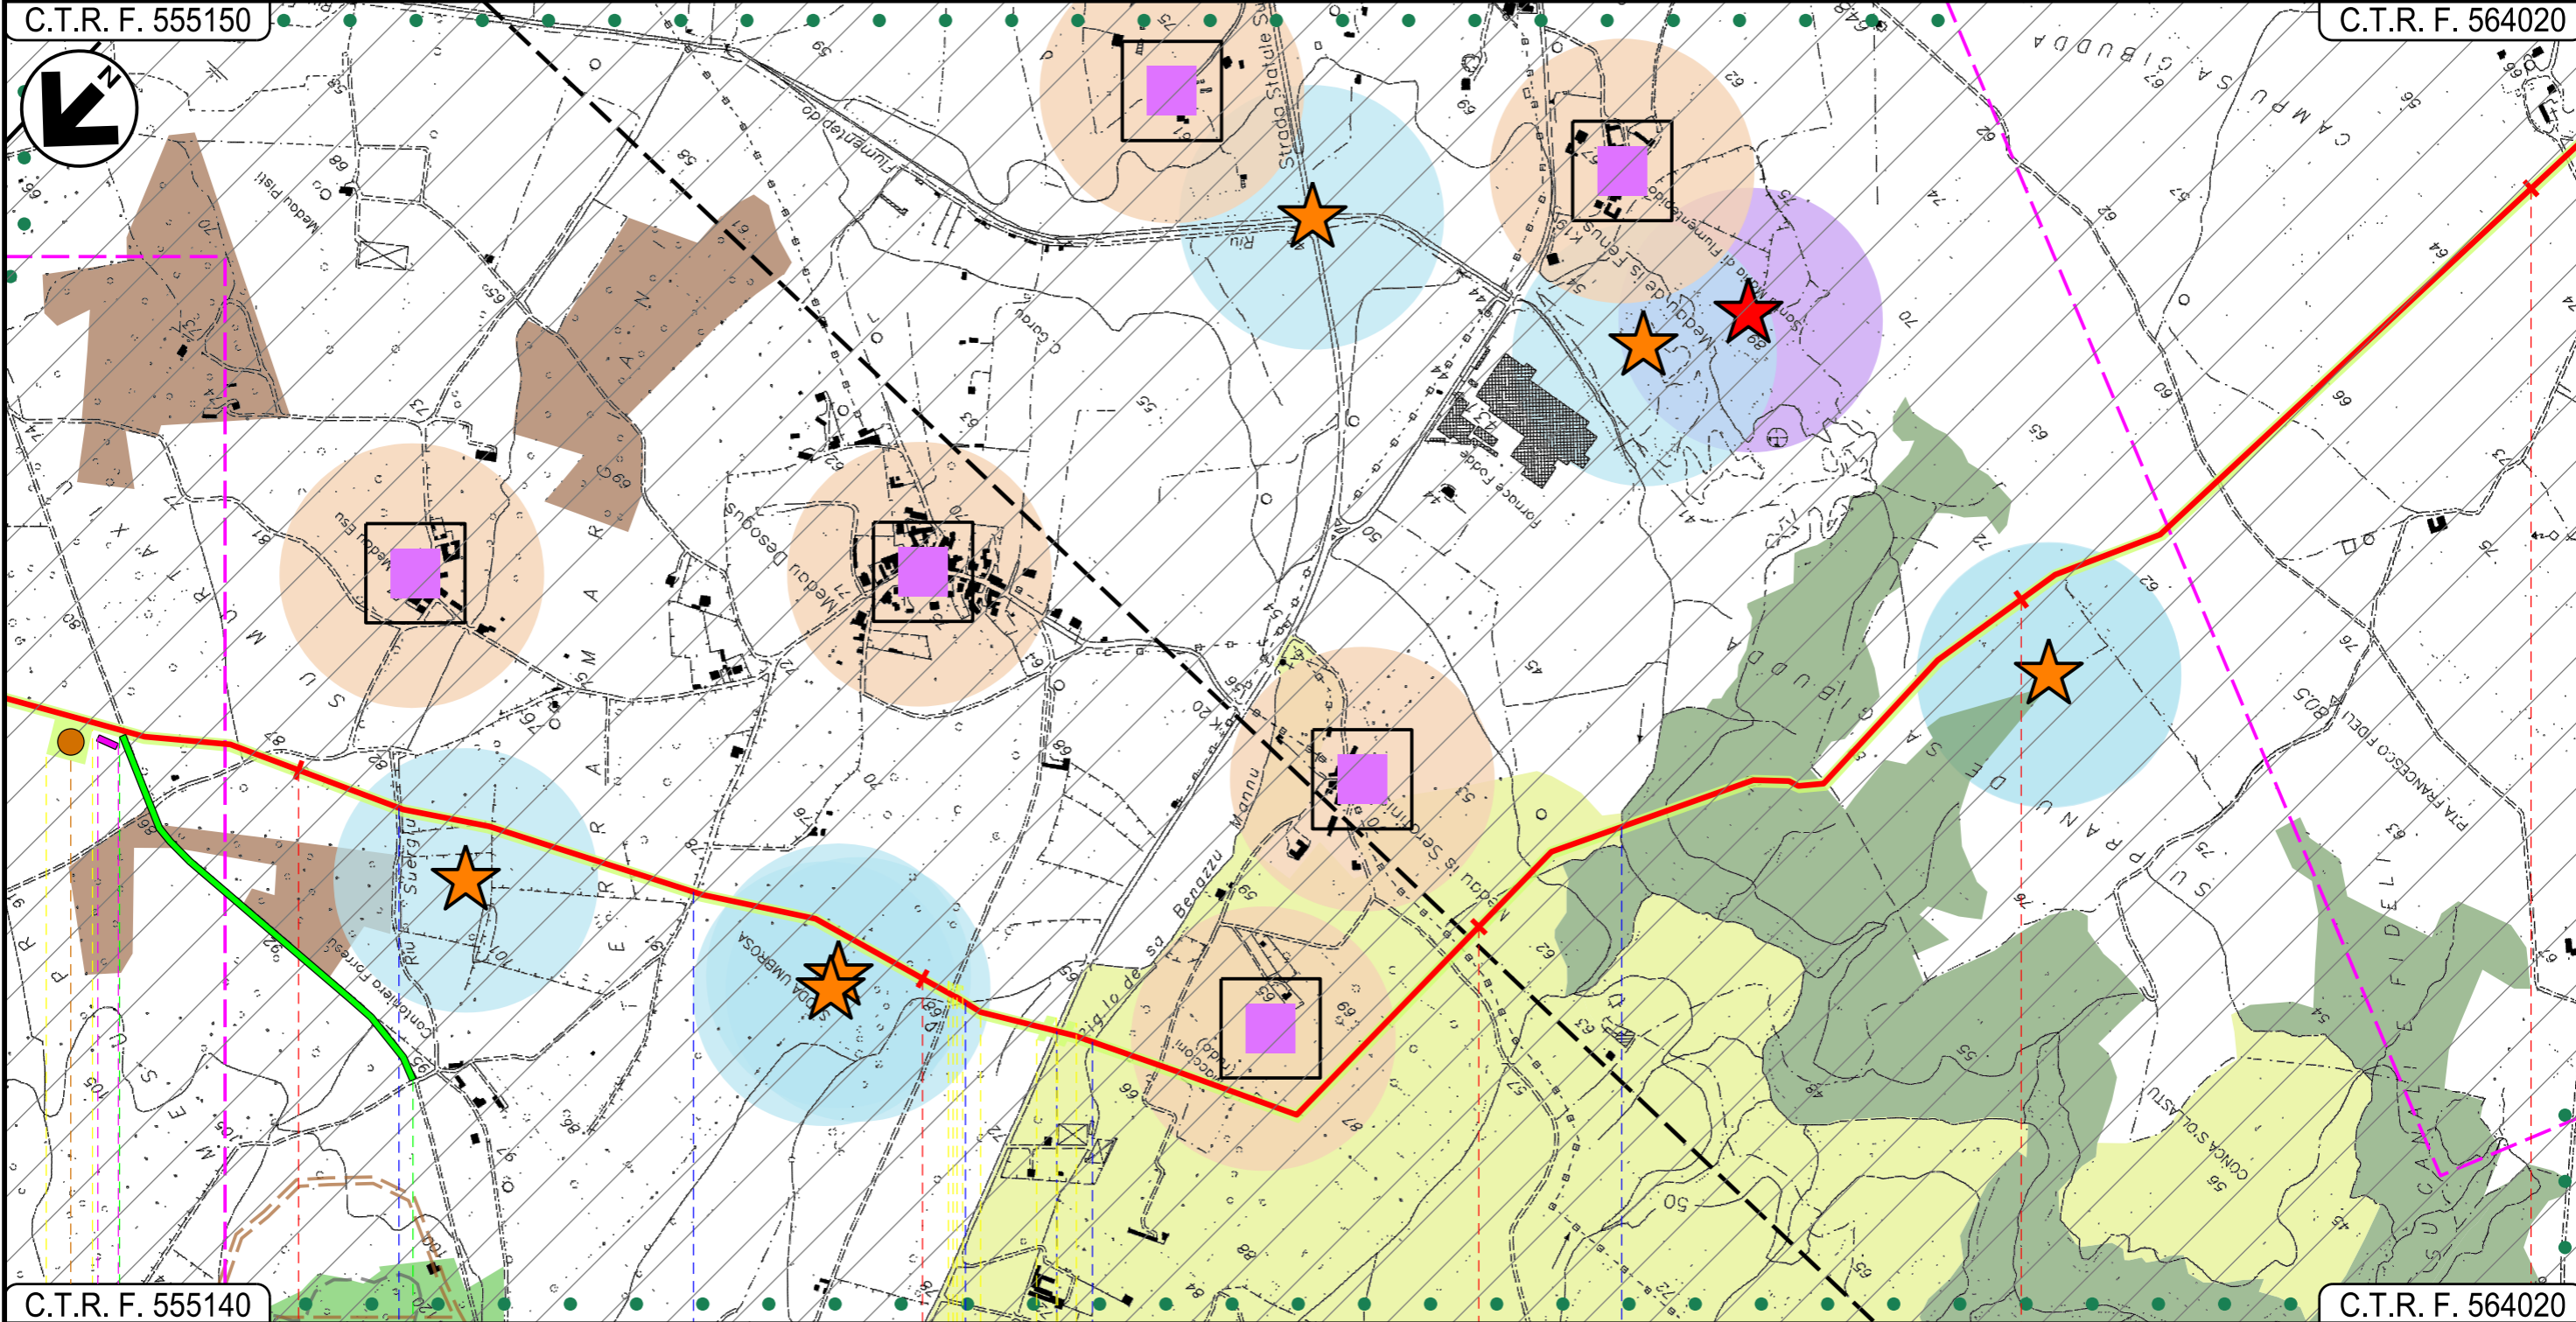

C.T.R. F. 555140

C.T.R. F. 564020

38 39 40 41 42

CARBONIA
SUD SARDEGNA

Riu Suergiu Strada Comunale Rigolo de sa Benazzu Mannu S.S. N. 126 Rigolo de sa Benazzu Mannu Riu Fiumentepido

P6

20

21

INTE
C. 172500 FrM

Progetto:

METANIZZAZIONE SARDEGNA
MET. VALLERMOSSA – SULCIS
DN 400 (16") DP 75 bar

01	2006/2018	REVISIONE	T.FILANDRO	M.FORNAROLI	V.FORLIVESTI O.CORDA
00	31/03/2017	EMISSIONE	F.CRISTOFARO	C.CASATI	V.FORLIVESTI G.GIOVANNINI
INDICE	DATA	REVISIONI			ELABORATO

Foglio
13
di 15
Scala
1:10000

STRUMENTI DI TUTELA E PIANIFICAZIONE REGIONALI




TechnipFMC
Rif TPIDL: 073670-010-DW-3252-203
TECHNIP ITALY DIREZIONE LAVORI S.p.A.

PG-SR-201
Comm.

C.T.R. F. 564020

C.T.R. F. 564020

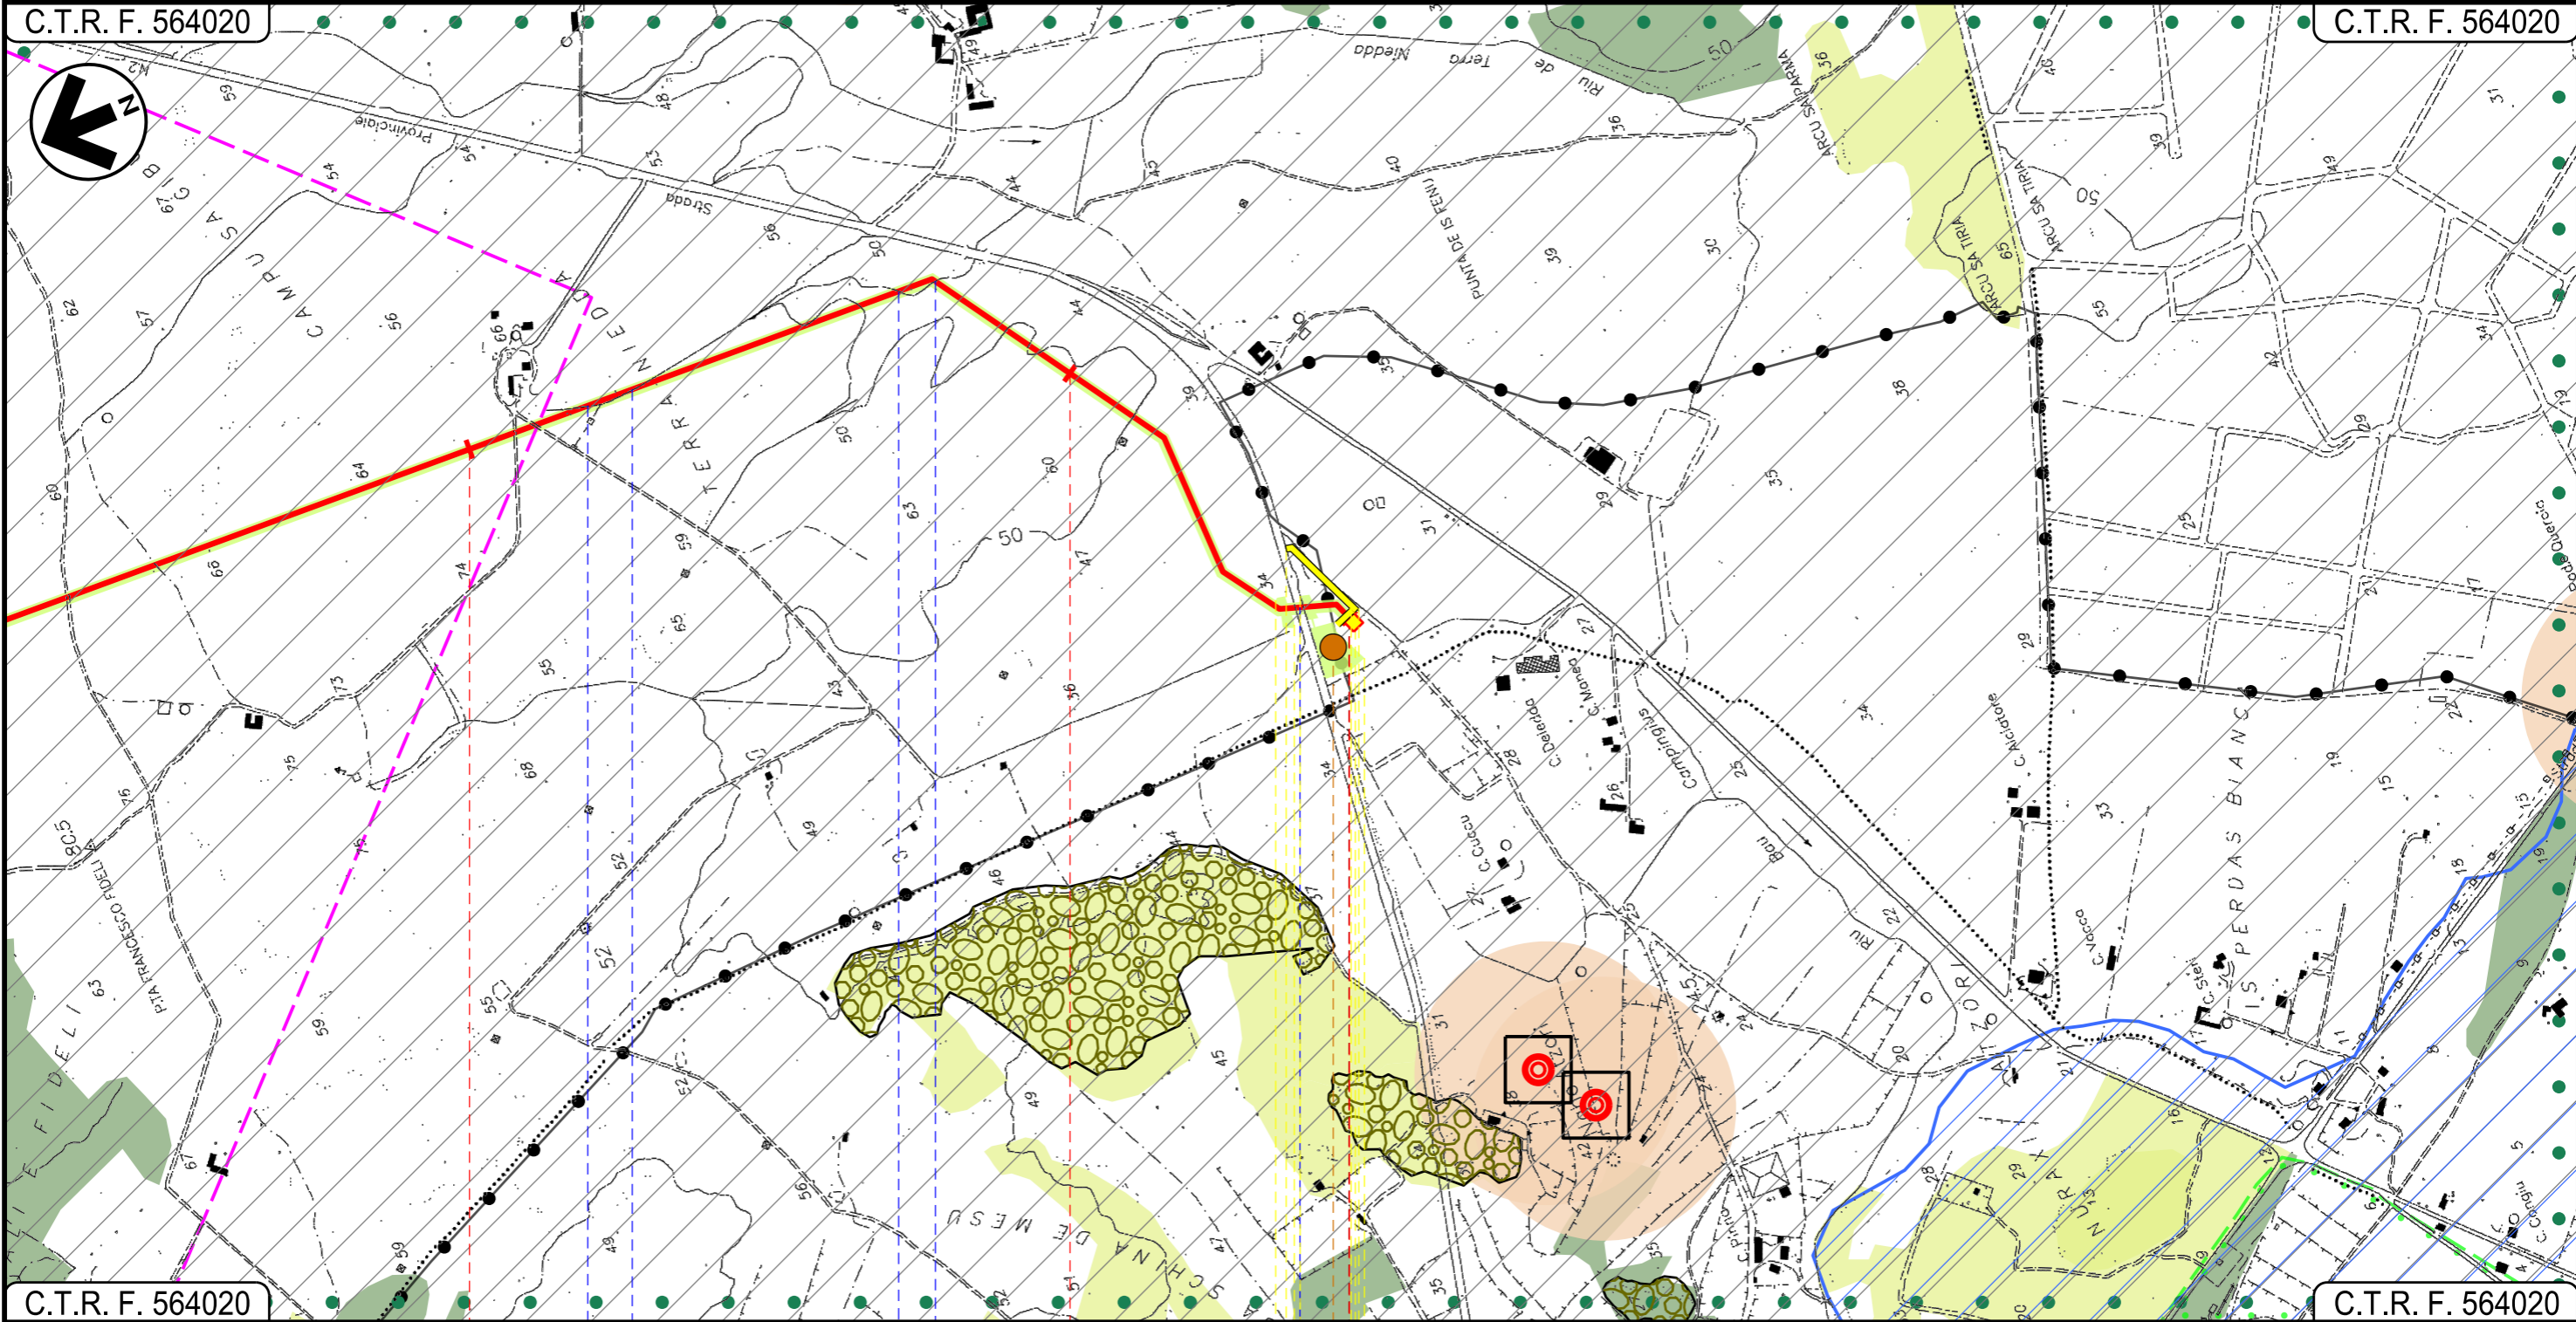

C.T.R. F. 564020

C.T.R. F. 564020

42 43 43+610

CARBONIA

SUD SARDEGNA

P.I.D.I.N.9

Fosso Fosso Fosso Fosso S.P.N. 2












P7

22

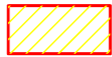








01	20/06/2018	REVISIONE	T.FILANDRO	M.FORNAROLI	V.FORLIVESI O.CORDA
00	31/03/2017	EMISSIONE	F.CRISTOFARO	C.CASATI	V.FORLIVESI G.GIOVANNINI
INDICE	DATA	REVISIONI	ELABORATO	VERIFICATO	APPROVATO
			 Rif TPIDL: 073670-010-DW-3252-203 TECHNIP ITALY DIREZIONE LAVORI S.p.A.		
PG-SR-201					Comm.

LEGENDA

SIMBOLOGIA CARTOGRAFICA


-  Metanodotto in progetto
-  Altri metanodotti in progetto
-  Gallerie, Tunnel, Mini-Microtunnel, Raise Boring e T.O.C.
-  Impianti di linea in progetto
-  Aree impianti stacco-terminale in progetto
-  Piazzola di stoccaggio tubazioni
-  Strada di accesso all'impianto
-  Adeguamento strade esistenti
-  Strade di accesso provvisorio
-  Limite sovrapposizione fogli
-  Aree occupazione lavori

SIMBOLOGIA MECCANICA

-  Punto di intercettazione di linea (P.I.L.)
-  Punto di intercettazione di derivazione importante (P.I.D.I.)
-  Punto di intercettazione di derivazione semplice con stacco da P.I.L. (P.I.D.S.)
-  Punto di intercettazione e derivazione semplice con stacco da Linea (P.I.D.S.)
-  Punto di intercettazione con discaggio di allacciamento (P.I.D.A.)
-  Punto predisposto per il discaggio di allacciamento (P.P.D.A.)
-  Punto di sezionamento elettrico terminale (P.S.E.T.)
-  Stazione predisposta per lancio e ricevimento PIG
-  Impianto di riduzione/regolazione della pressione

STRUMENTI DI TUTELA E PIANIFICAZIONE REGIONALE

Aree di interesse naturalistico istituzionalmente tutelate

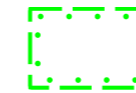


Sistema Regionale dei Parchi e Riserve LR 31/89

Beni Paesaggistici Ambientali (ex art.143 DLgs n.42/2004)




Zone umide costiere

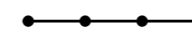

Fascia costiera

Beni identitari

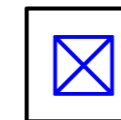

villa



Buffer Beni identitari 200m

Siti archeologici (MIBAC)




Siti archeologici



Buffer siti archeologici 200 m


Il presente disegno è di proprietà aziendale - La Società tutela i propri diritti a termine di legge.

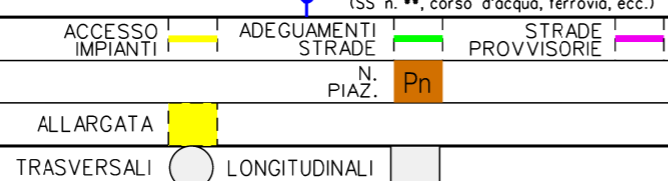Progressiva chilometrica	
Comuni	
Province	
Impianti	
Attraversamenti	
Strade - Piste	
Piazzole	
Fascia di lavoro	
Opere civili	

01	20/06/2018	REVISIONE	T.FILANDRO	M.FORNAROLI	V.FORLIVESI O.CORDA
00	31/03/2017	EMISSIONE	F.CRISTOFARO	C.CASATI	V.FORLIVESI G.GIOVANNINI
INDICE	DATA	R E V I S I O N I			ELABORATO
					
				PG-SR-201	
				Comm.	

STRUMENTI DI TUTELA E PIANIFICAZIONE REGIONALI


Beni Paesaggistici ExArt143

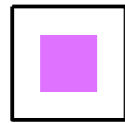

insediamento storico sparso



nuraghe

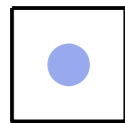

grotta riparo



Buffer Beni Pasaggistici Ex Art.143 200m



Centri antica prima formazione

Componenti di paesaggio con valenza ambientale



Vegetazione a macchia e in aree umide



Boschi



Sugherete



Praterie

Aree di recupero ambientale



Aree minerarie dismesse




Discariche




Scavi

Aree dell'insediamento produttivo di interesse storico-culturale

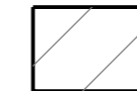

Area dell'organizzazione mineraria

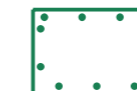

Parco Geom. Ambientale Storico