

Il presente disegno e' di proprieta' aziendale - La Societa' tutelera' i propri diritti a termine di legge.



COROGRAFIA Scala 1:500.000

01	2006/2018	REVISIONE	T.FILANDRO	M.FORNAROLI	V.FORLIVESI O.CORDA						
00	31/03/2017	EMISSIONE	F.CRISTOFARO	C. CASATI	V.FORLIVESI G.GIOVANNINI						
INDICE	DATA	REVISIONI	ELABORATO	VERIFICATO	APPROVATO						
			PROGETTISTA  Rif TPIDL 073670-010-DW-3252-101 TECHNIP ITALY DIREZIONE LAVORI S.p.A.								
Dis. PG-PRG-101			Fg. 1 di 27								
Comm.			INDICE <table border="1" style="display: inline-table; vertical-align: middle;"> <tr> <td>0</td> <td></td> <td></td> <td></td> <td></td> <td></td> </tr> </table>			0					
0											
Scala 1:10000			Sostituisce il Sostituito dal								
STRUMENTI DI PIANIFICAZIONE URBANISTICA											

Metanodotto:
 METANIZZAZIONE SARDEGNA
 MET.: CAGLIARI - PALMAS ARBOREA
 DN 650 (26") DP 75 bar

Progetto:

METANIZZAZIONE SARDEGNA
MET. CAGLIARI - PALMAS ARBOREA
DN 650 (26") DP 75 bar

STRUMENTI DI PIANIFICAZIONE URBANISTICA

01	2006/2018	REVISIONE	T.FILANDRO	M.FORNAROLI	V.FORLIVESTI O.CORDA
00	31/03/2017	EMISSIONE	F. CRISTOFARO	C. CASATI	V.FORLIVESTI G.GIOVANNINI
INDICE	DATA	R E V I S I O N I		ELABORATO	VERIFICATO

Foglio
2
di 27
Scala
1:10000

snam


TechnipFMC
Rif TPIDL: 073670-010-DW-3252-101
TECHNIP ITALY DIREZIONE LAVORI S.p.A.

PG-PRG-101

Comm.

C.T.R. F. 557140

C.T.R. F. 557130

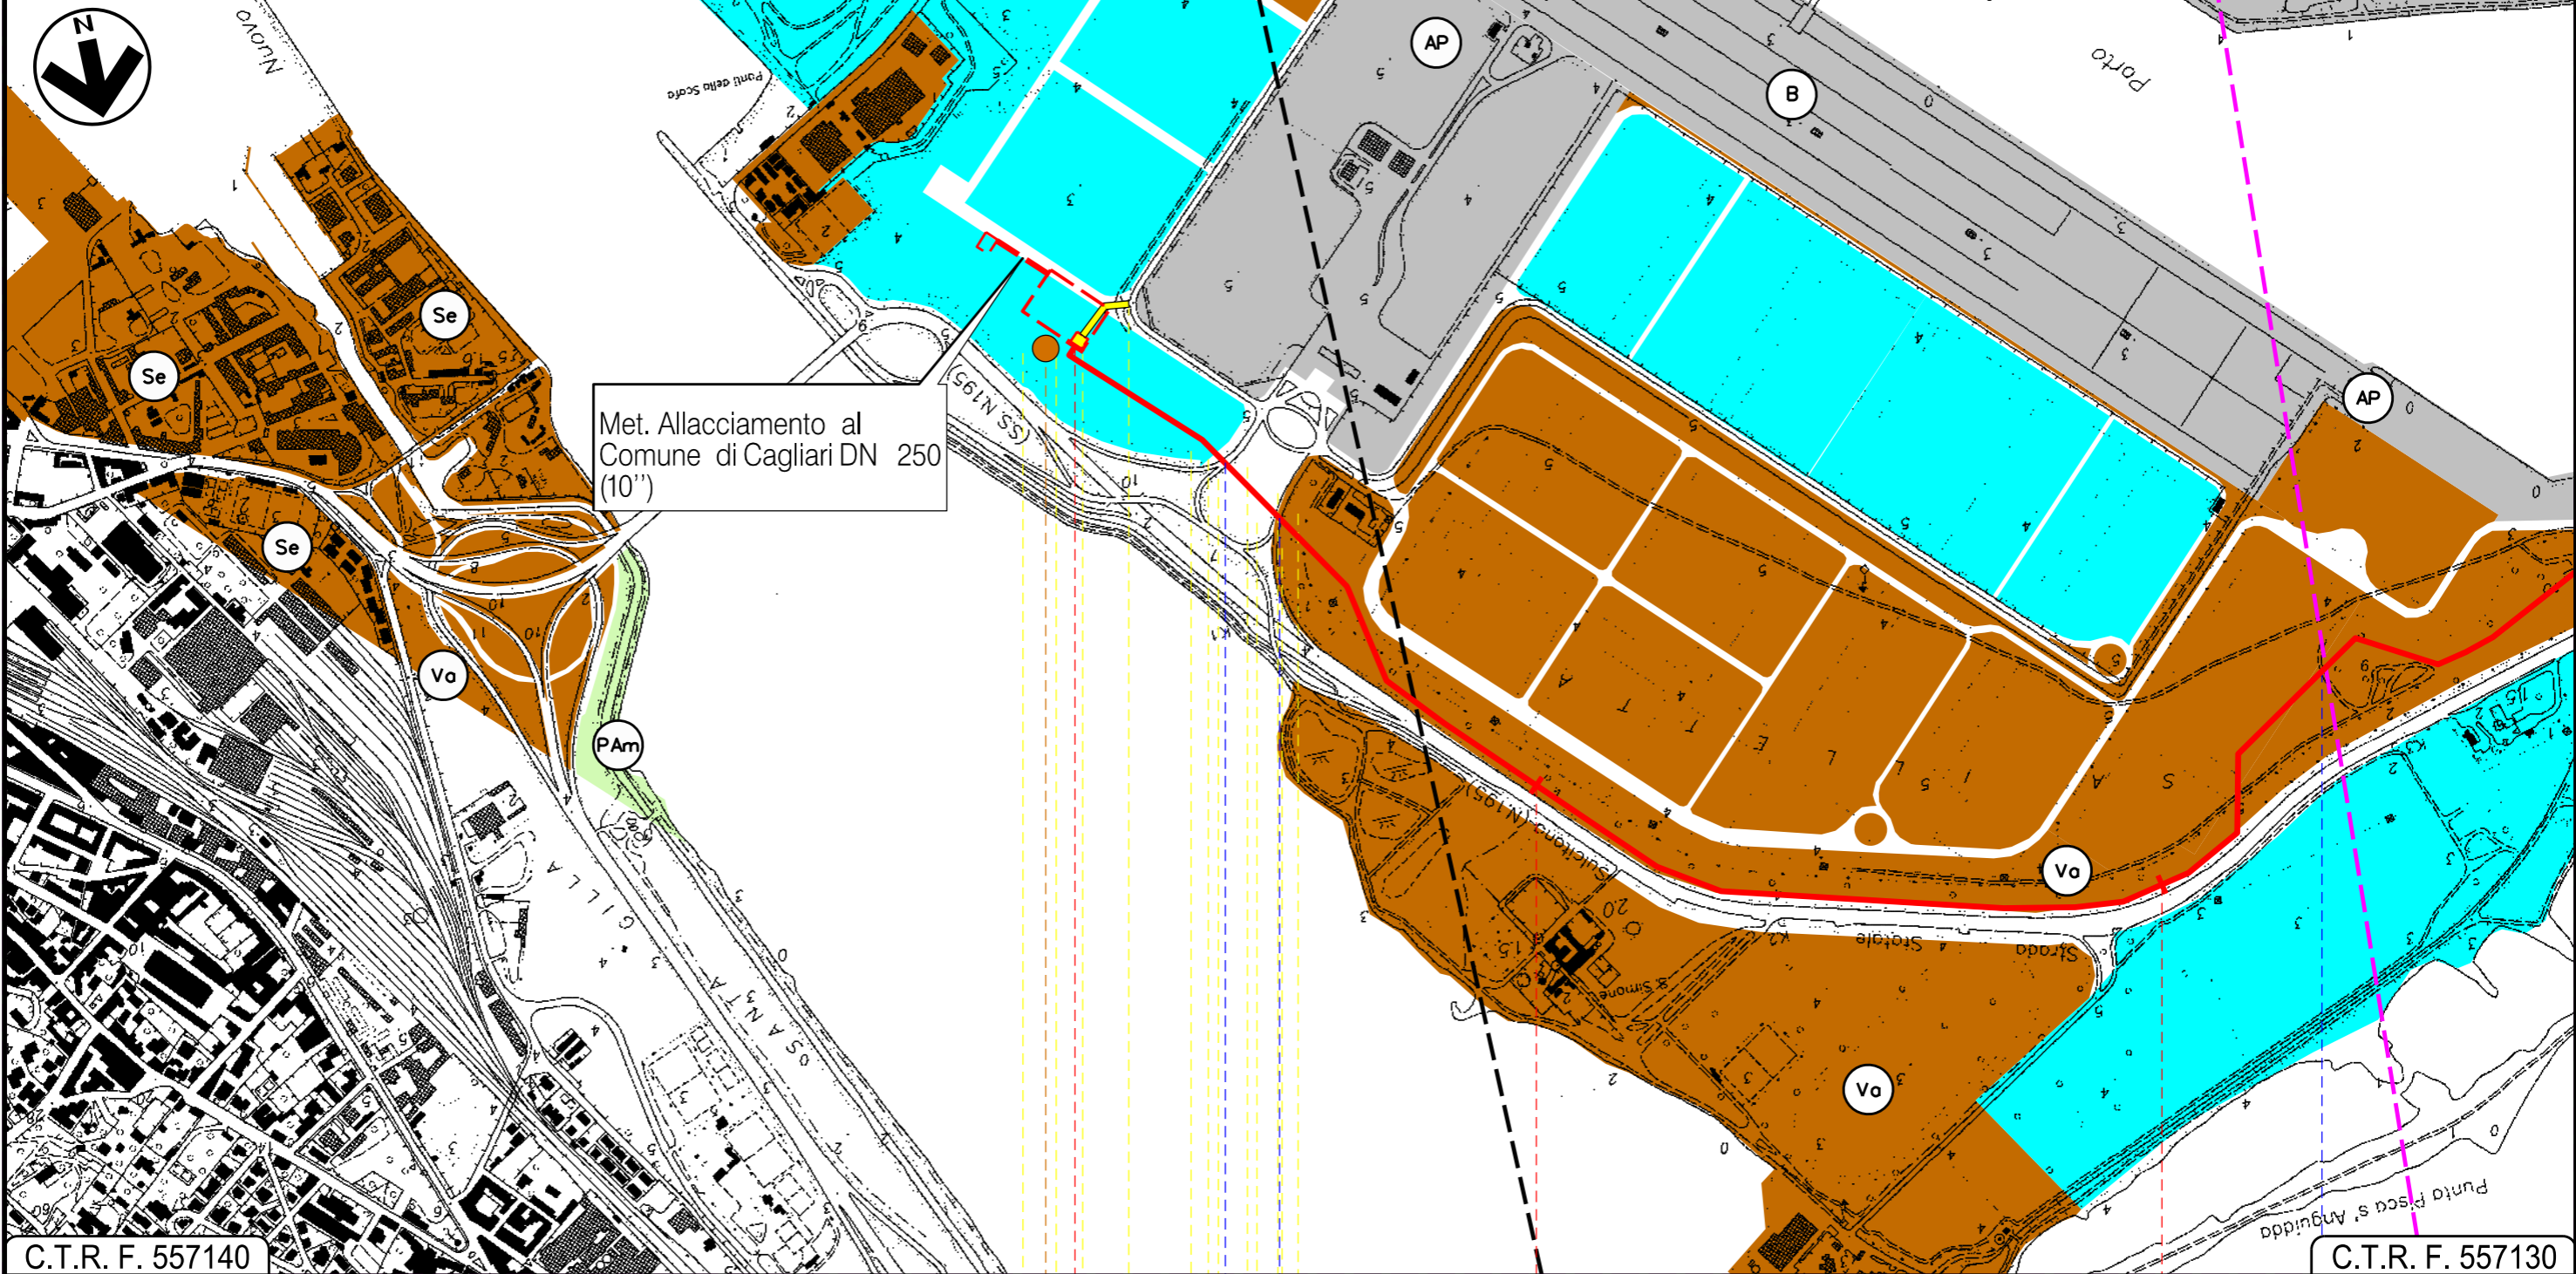

C.T.R. F. 557140

C.T.R. F. 557130

CAGLIARI
CAGLIARI

P.I.D.I. N 1

Strada Acc. Porto

Strada sterrata



Progetto:

METANIZZAZIONE SARDEGNA
MET. CAGLIARI – PALMAS ARBOREA
DN 650 (26") DP 75 bar


STRUMENTI DI PIANIFICAZIONE URBANISTICA

01	2006/2018	REVISIONE	T.FILANDRO	M.FORNAROLI	V.FORLIVESTI O.CORDA
00	31/03/2017	EMISSIONE	F. CRISTOFARO	C. CASATI	V.FORLIVESTI G.GIOVANNINI
INDICE	DATA	R E V I S I O N I			APPROVATO

Foglio
3
di 27


Scala
1:10000

		PG-PRG-101
		Comm.
Rif TPIDL: 073670-010-DW-3252-101 TECHNIP ITALY DIREZIONE LAVORI S.p.A.		

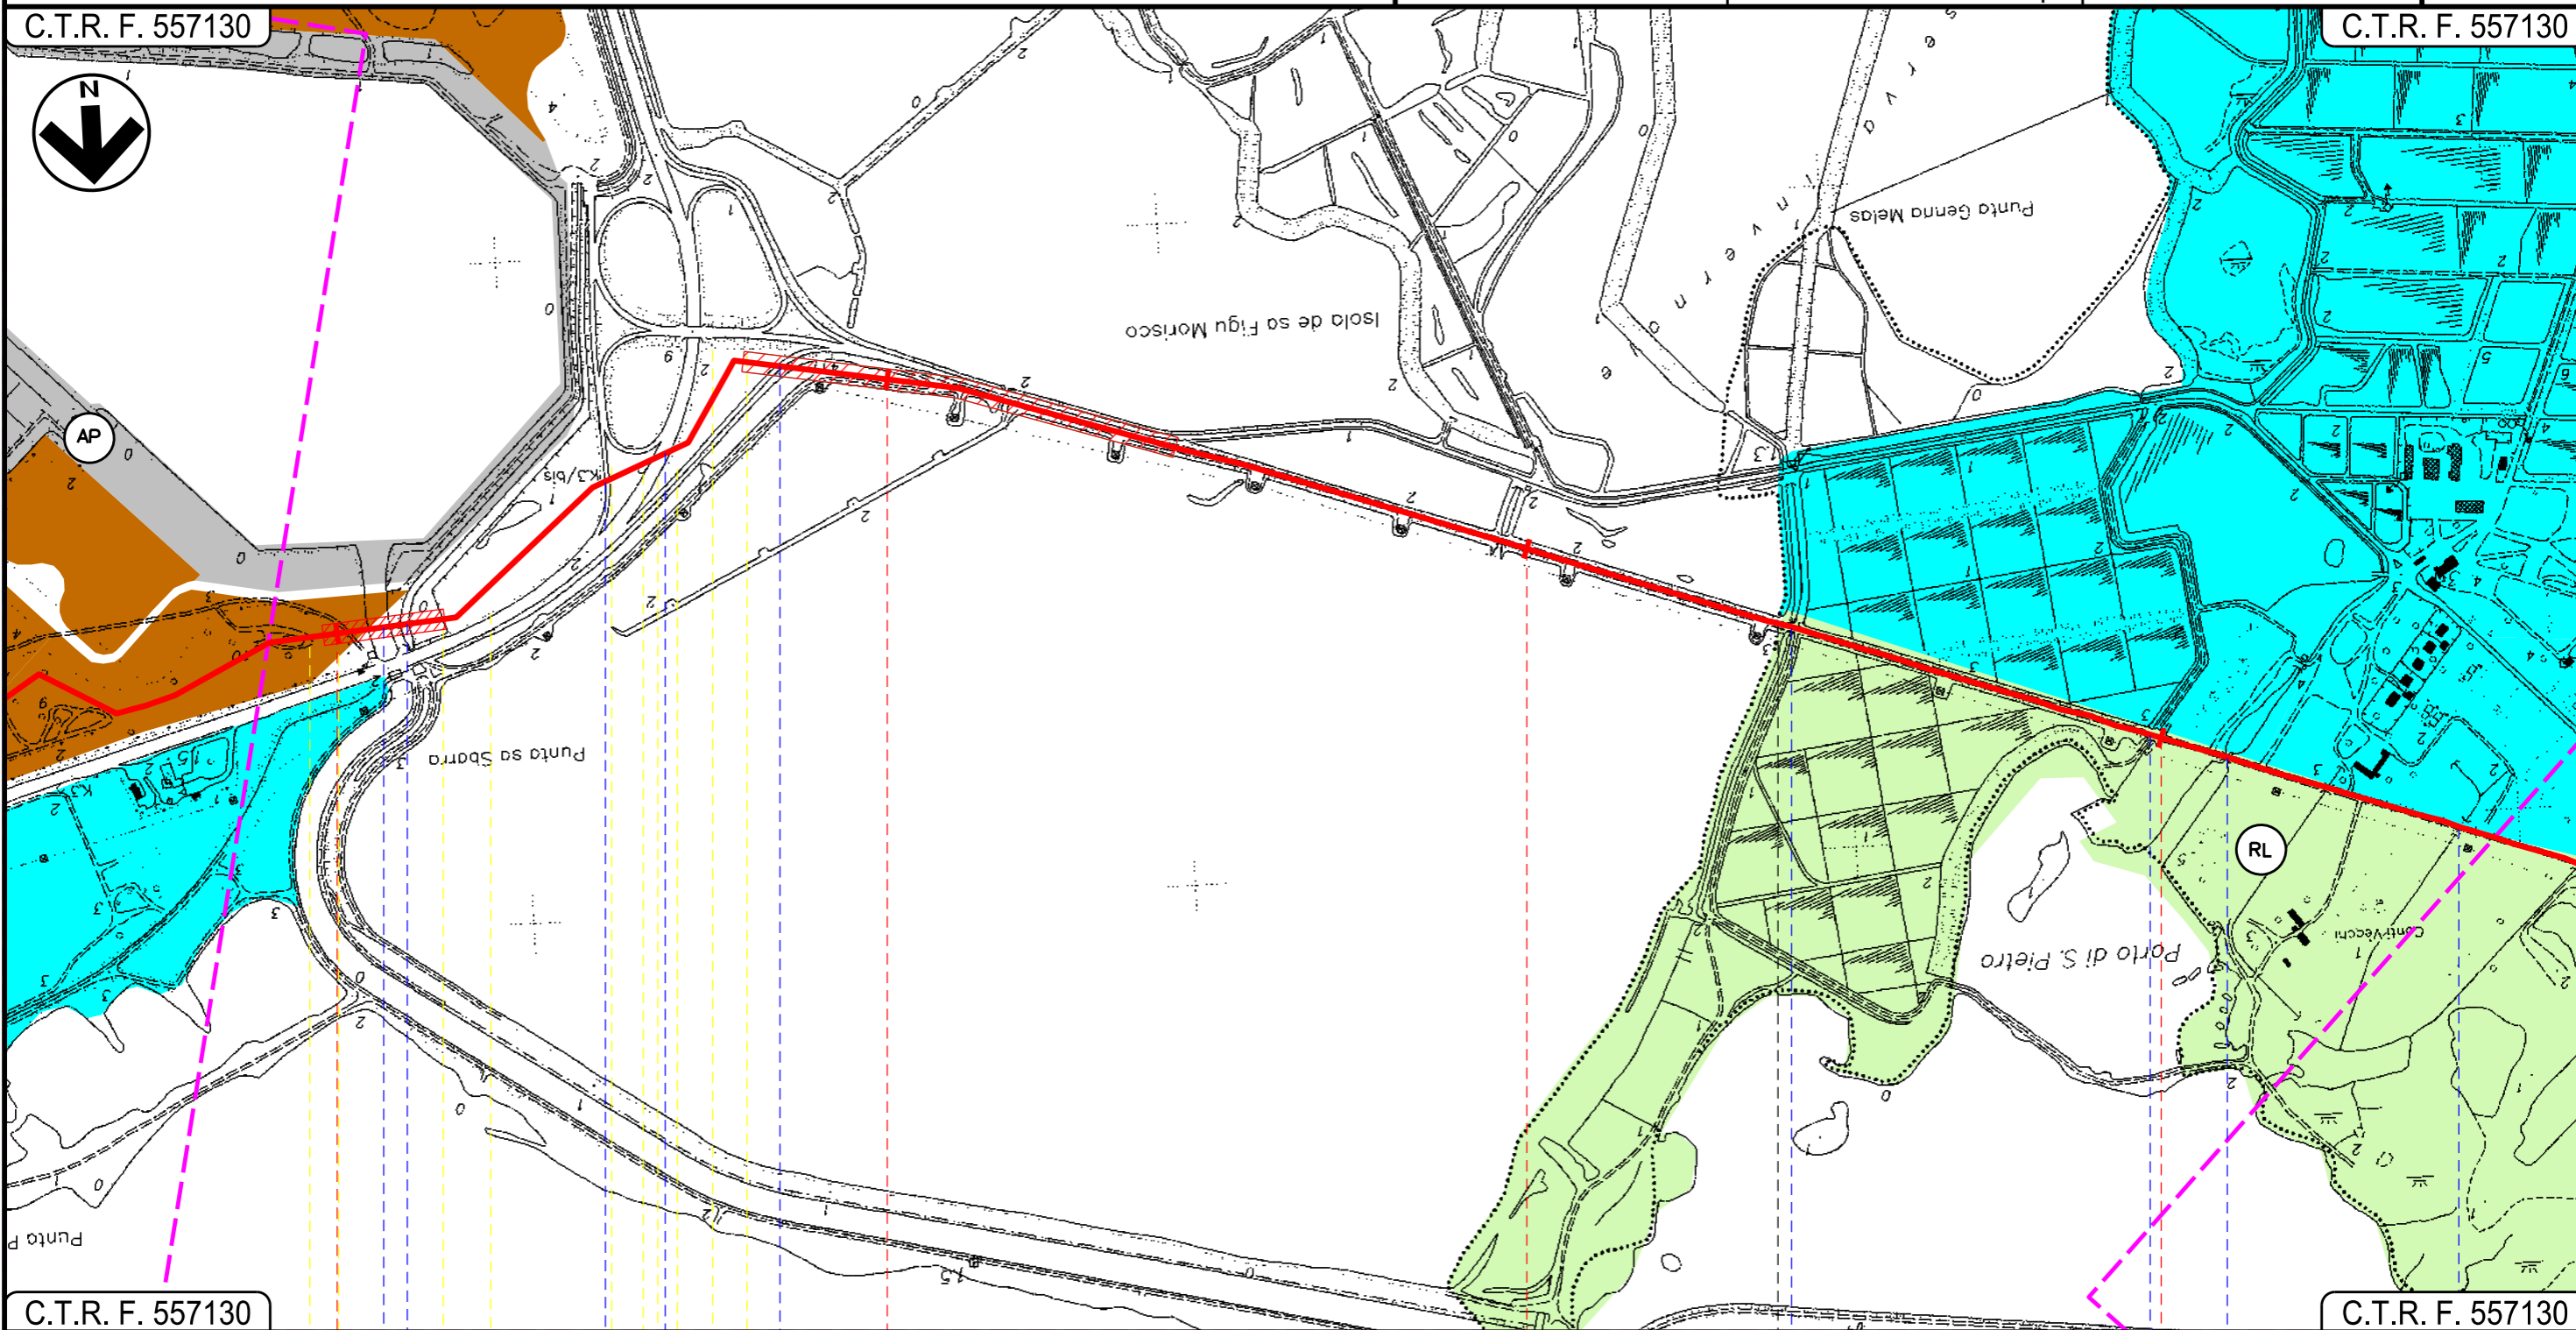

3 4 5 6

CAGLIARI CAGLIARI ASSEMINI

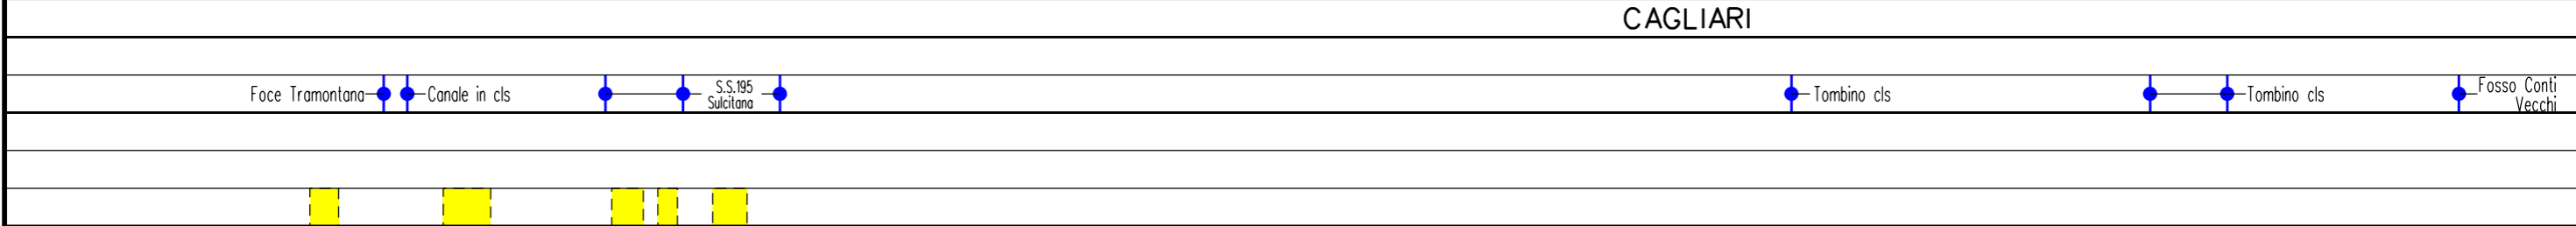

INTE
C. 172500 FrM

Progetto:

METANIZZAZIONE SARDEGNA
MET. CAGLIARI - PALMAS ARBOREA
DN 650 (26") DP 75 bar

STRUMENTI DI PIANIFICAZIONE URBANISTICA

01	2006/2018	REVISIONE	T.FILANDRO	M.FORNAROLI	V.FORLIVESI O.CORDA
00	31/03/2017	EMISSIONE	F. CRISTOFARO	C. CASATI	V.FORLIVESI G.GIOVANNINI
INDICE	DATA	R E V I S I O N I		ELABORATO	VERIFICATO

Foglio
4
di 27
Scala
1:10000

snam


TechnipFMC
Rif TPIDL: 073670-010-DW-3252-101
TECHNIP ITALY DIREZIONE LAVORI S.p.A.

PG-PRG-101

Comm.

C.T.R. F. 557130

C.T.R. F. 556160

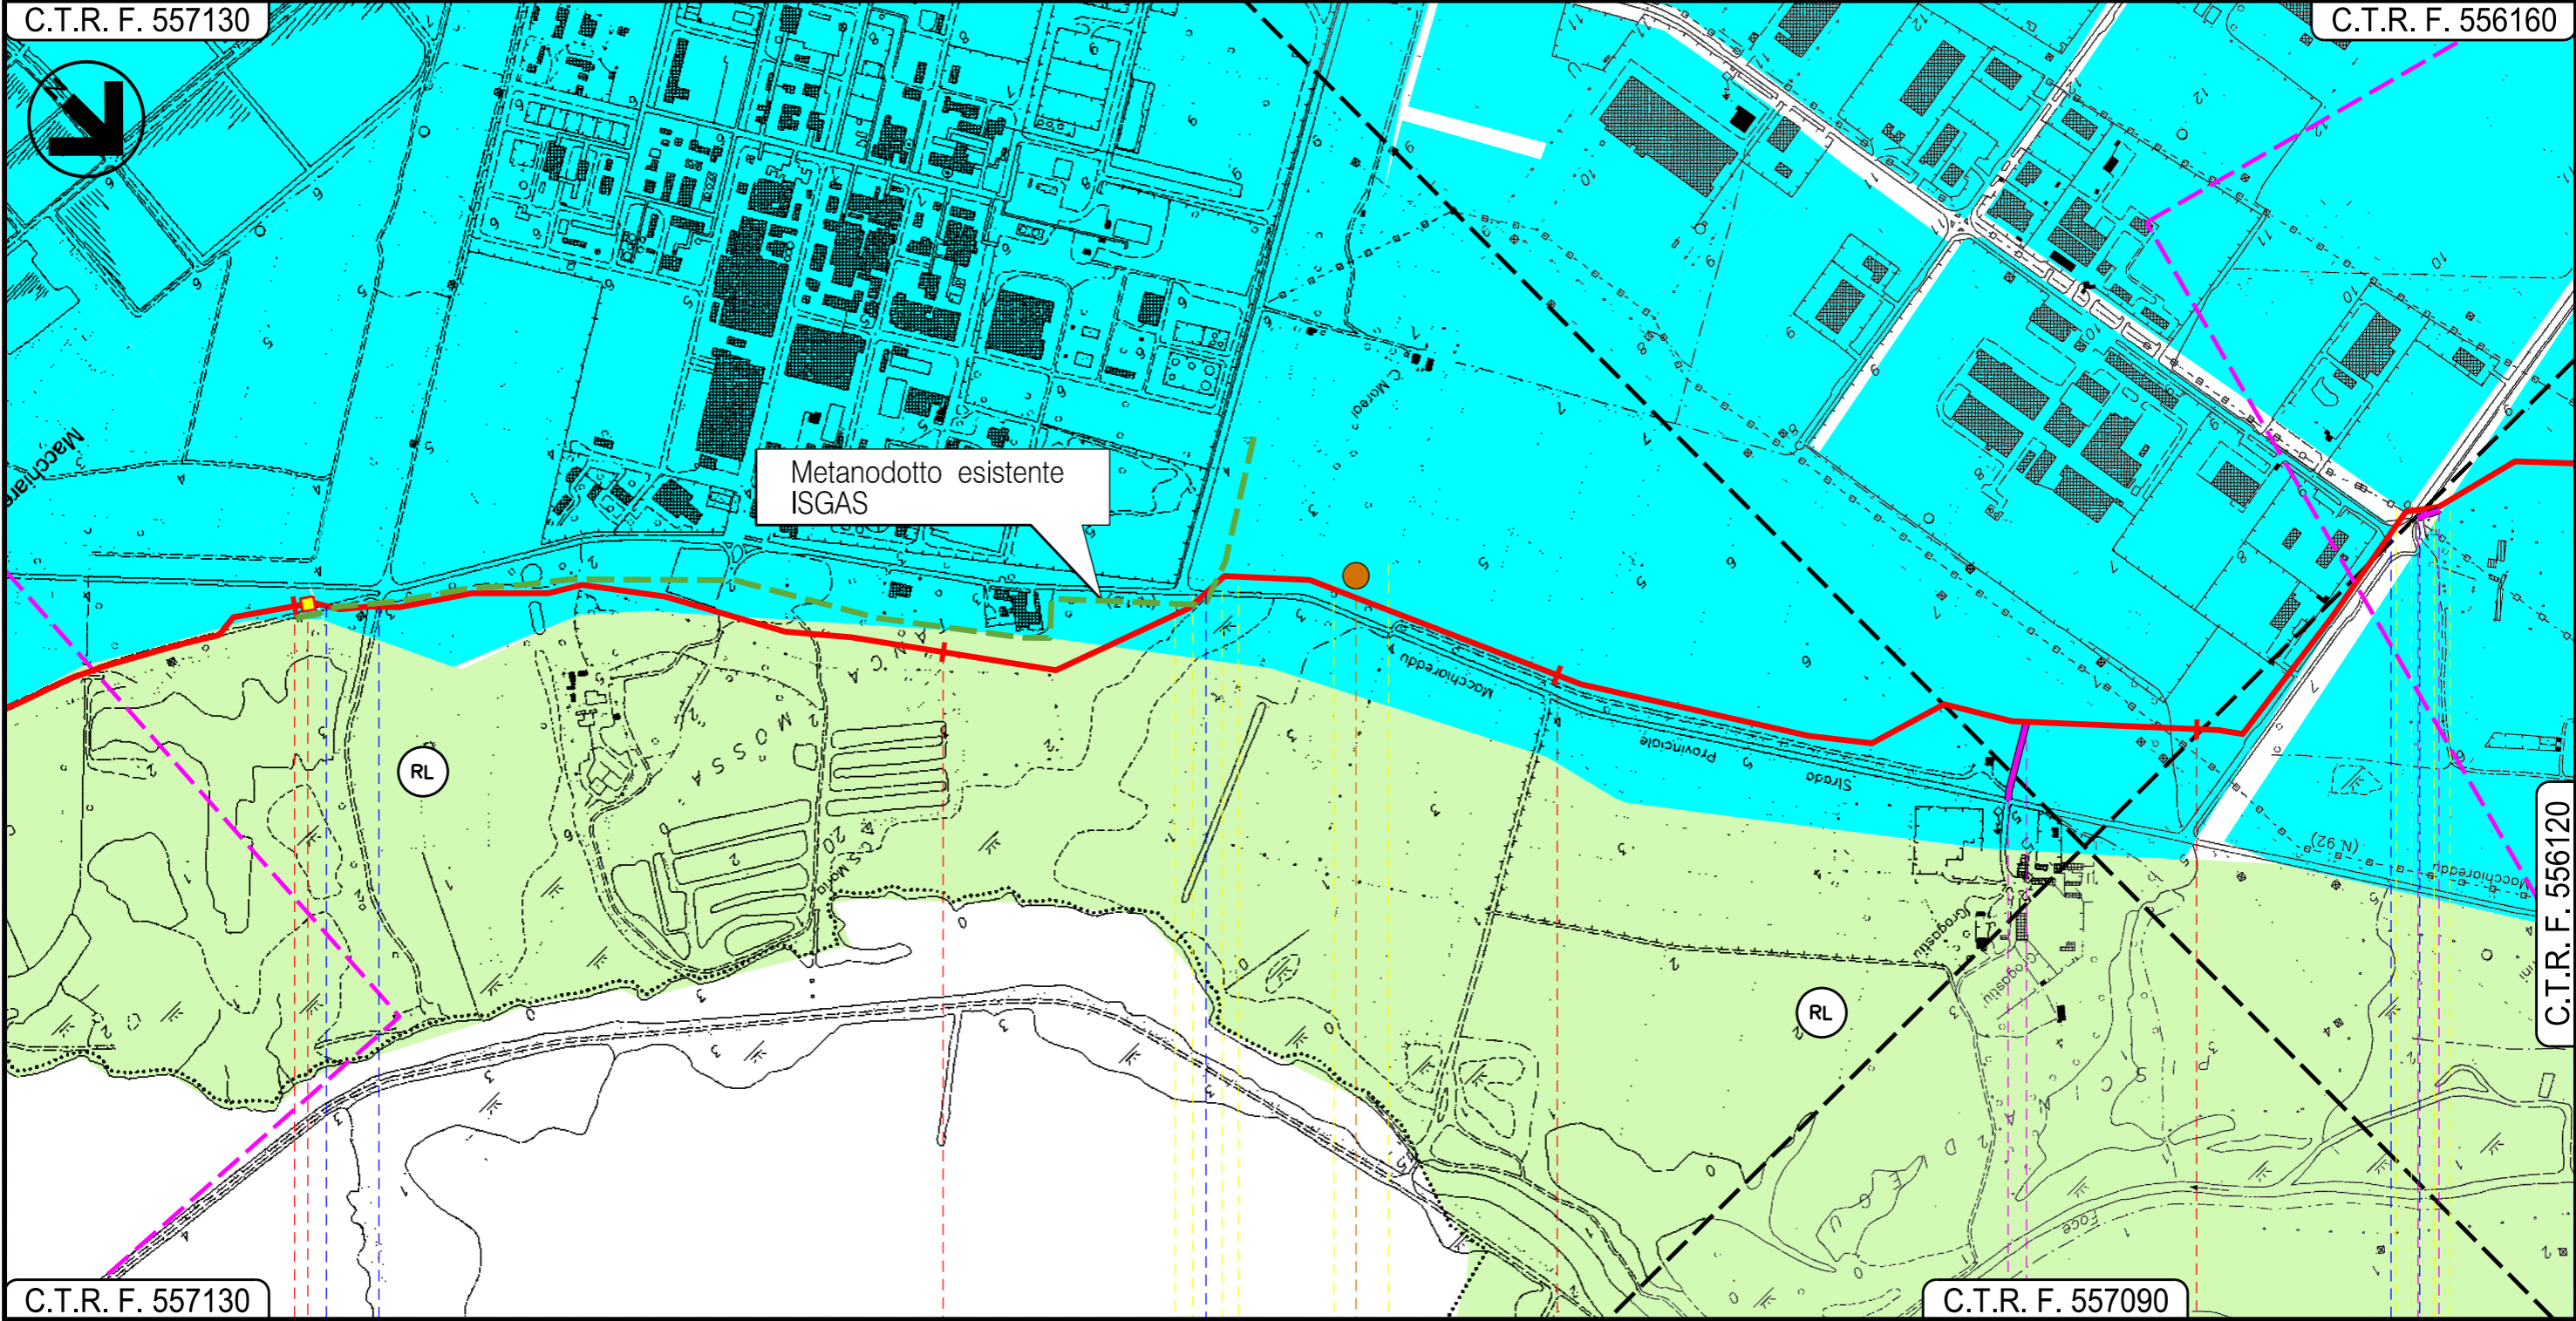

C.T.R. F. 557130

C.T.R. F. 557090

C.T.R. F. 556120

ASSEMINI
CAGLIARI

P.I.D.I. N. 2

Strada Sterrata —●—●—

Strada Provinciale Macchiarreddu (N.13) —●—

Strada Asfaltata —●—●— St. Consortile Macchiarreddu

Terza Strada —●—●— Sesta Strada Est

P2

Progetto:

METANIZZAZIONE SARDEGNA
MET. CAGLIARI – PALMAS ARBOREA
DN 650 (26") DP 75 bar

STRUMENTI DI PIANIFICAZIONE URBANISTICA


01	2006/2018	REVISIONE	T.FILANDRO	M.FORNAROLI	V.FORLIVESI O.CORDA
00	31/03/2017	EMISSIONE	F. CRISTOFARO	C. CASATI	V.FORLIVESI G.GIOVANNINI
INDICE	DATA	R E V I S I O N I			ELABORATO
			VERIFICATO	APPROVATO	

Foglio
5
di 27
Scala
1:10000

		PG-PRG-101
Rif TPIDL: 073670-010-DW-3252-101 TECHNIP ITALY DIREZIONE LAVORI S.p.A.		Comm.

C.T.R. F. 556160

C.T.R. F. 556120

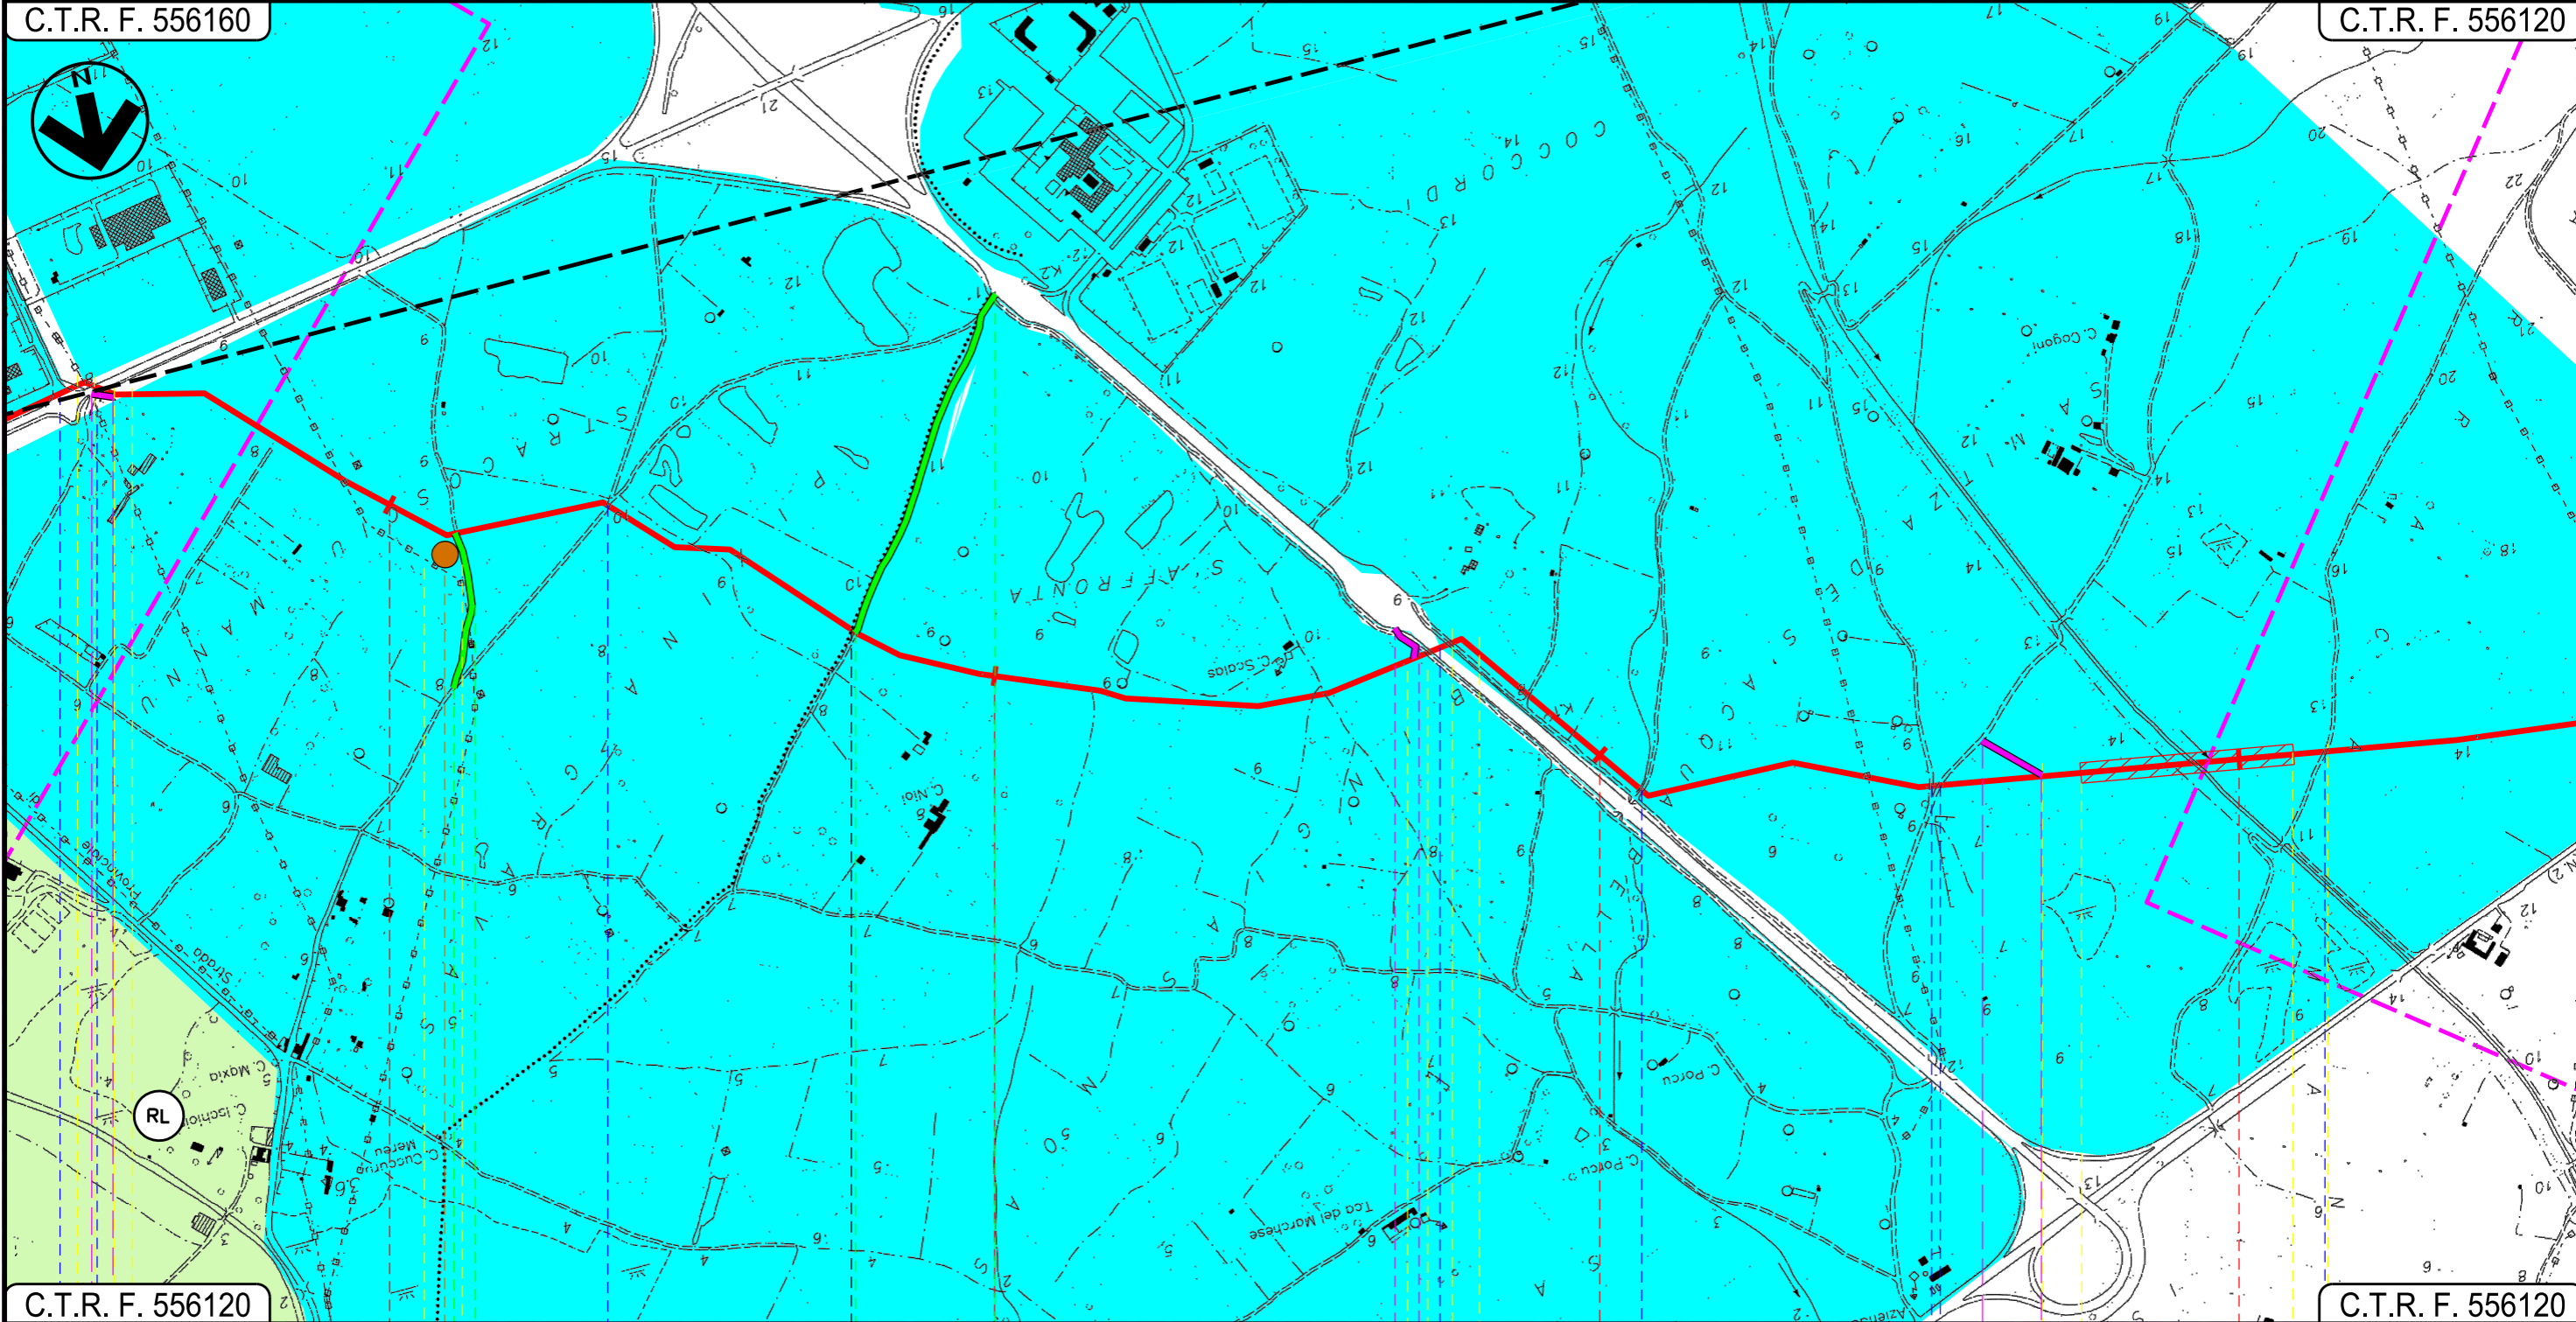


C.T.R. F. 556120

C.T.R. F. 556120

11 12 13 14

ASSEMINI

UTA
CAGLIARI

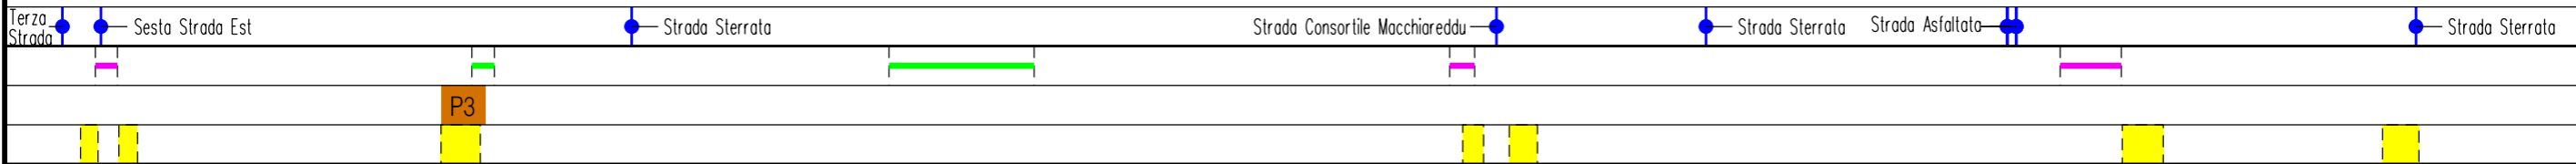

Progetto:

METANIZZAZIONE SARDEGNA
MET. CAGLIARI – PALMAS ARBOREA
DN 650 (26") DP 75 bar


STRUMENTI DI PIANIFICAZIONE URBANISTICA

01	2006/2018	REVISIONE	T.FILANDRO	M.FORNAROLI	V.FORLIVESI O.CORDA
00	31/03/2017	EMISSIONE	F. CRISTOFARO	C. CASATI	V.FORLIVESI G.GIOVANNINI
INDICE	DATA	REVISIONI	ELABORATO	VERIFICATO	APPROVATO
 			PG-PRG-101		
			Rif TPIDL: 073670-010-DW-3252-101 TECHNIP ITALY DIREZIONE LAVORI S.p.A.		

Foglio
6
di 27
Scala
1:10000

C.T.R. F. 556120

C.T.R. F. 556110

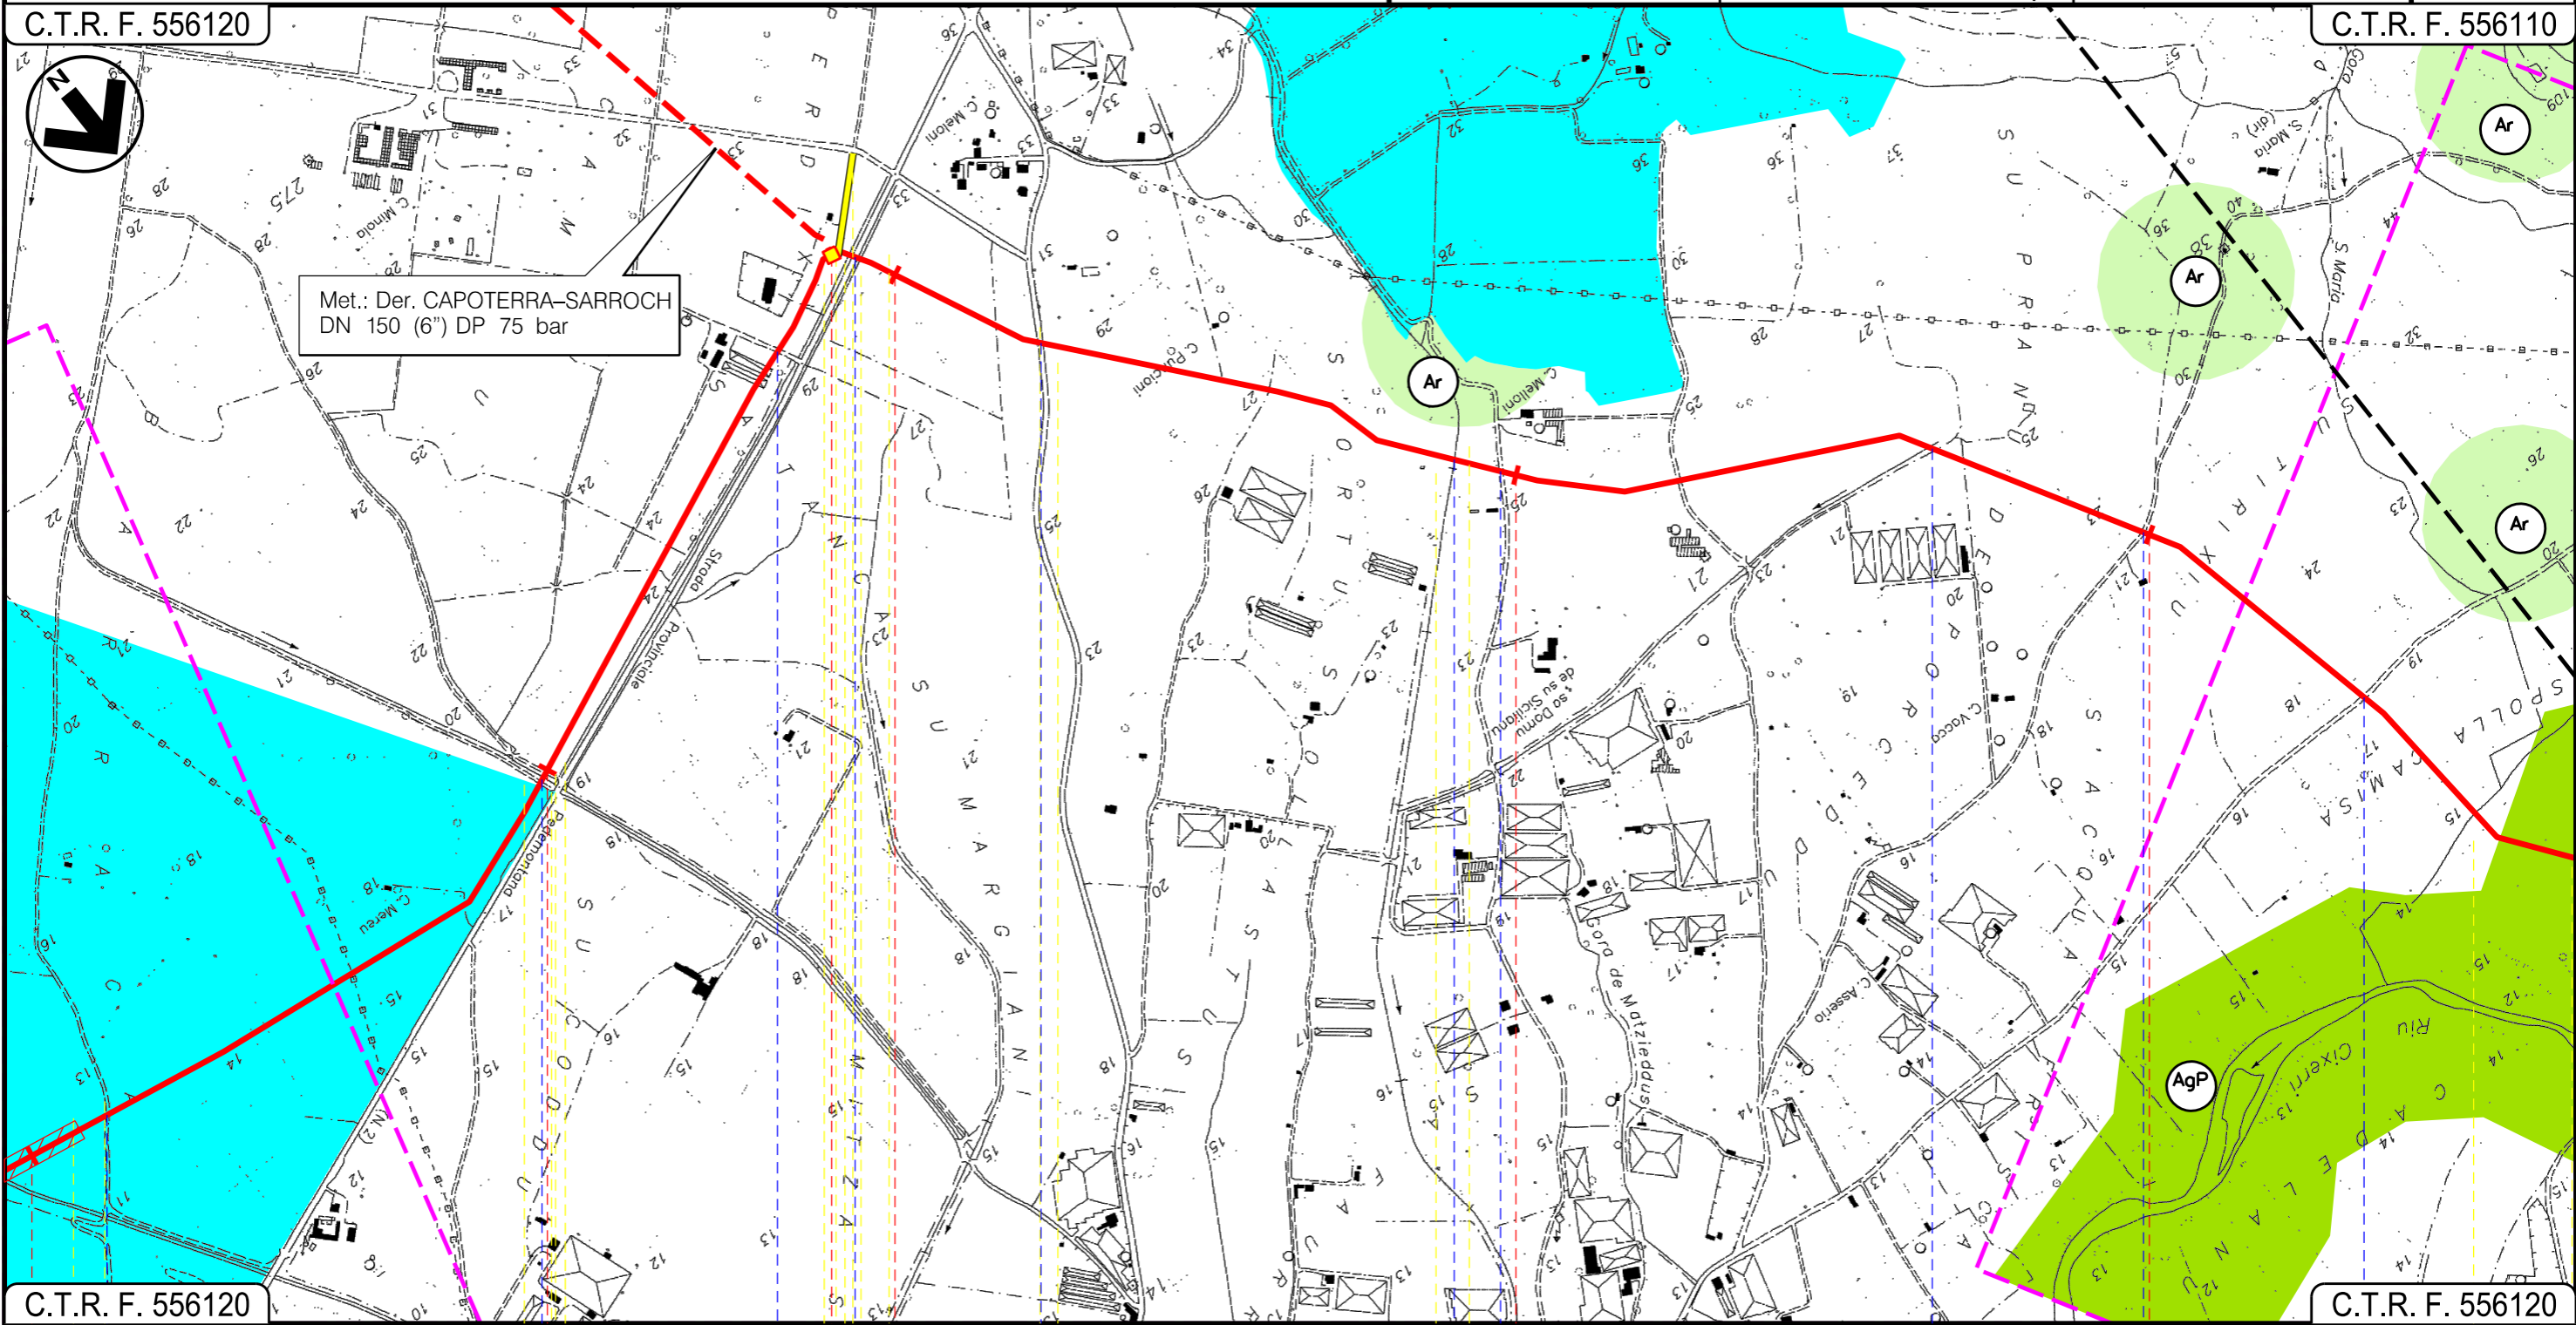


C.T.R. F. 556120

C.T.R. F. 556120

14 15 16 17 18

UTA
CAGLIARI

P.I.D.I.N. 3

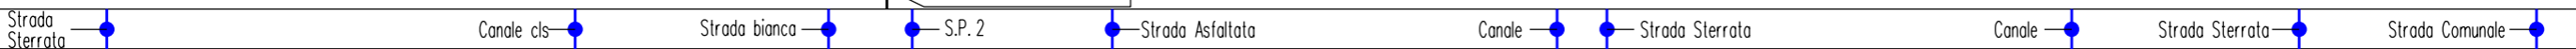

Progetto:

METANIZZAZIONE SARDEGNA
MET. CAGLIARI - PALMAS ARBOREA
DN 650 (26") DP 75 bar

STRUMENTI DI PIANIFICAZIONE URBANISTICA

01	2006/2018	REVISIONE	T.FILANDRO	M.FORNAROLI	V.FORLIVESI O.CORDA
00	31/03/2017	EMISSIONE	F. CRISTOFARO	C. CASATI	V.FORLIVESI G.GIOVANNINI
INDICE	DATA	REVISIONI	ELABORATO	VERIFICATO	APPROVATO

Foglio
7
di 27
Scala
1:10000


snam

TechnipFMC
Rif TPIDL: 073670-010-DW-3252-101
TECHNIP ITALY DIREZIONE LAVORI S.p.A.

PG-PRG-101

Comm.

C.T.R. F. 556110

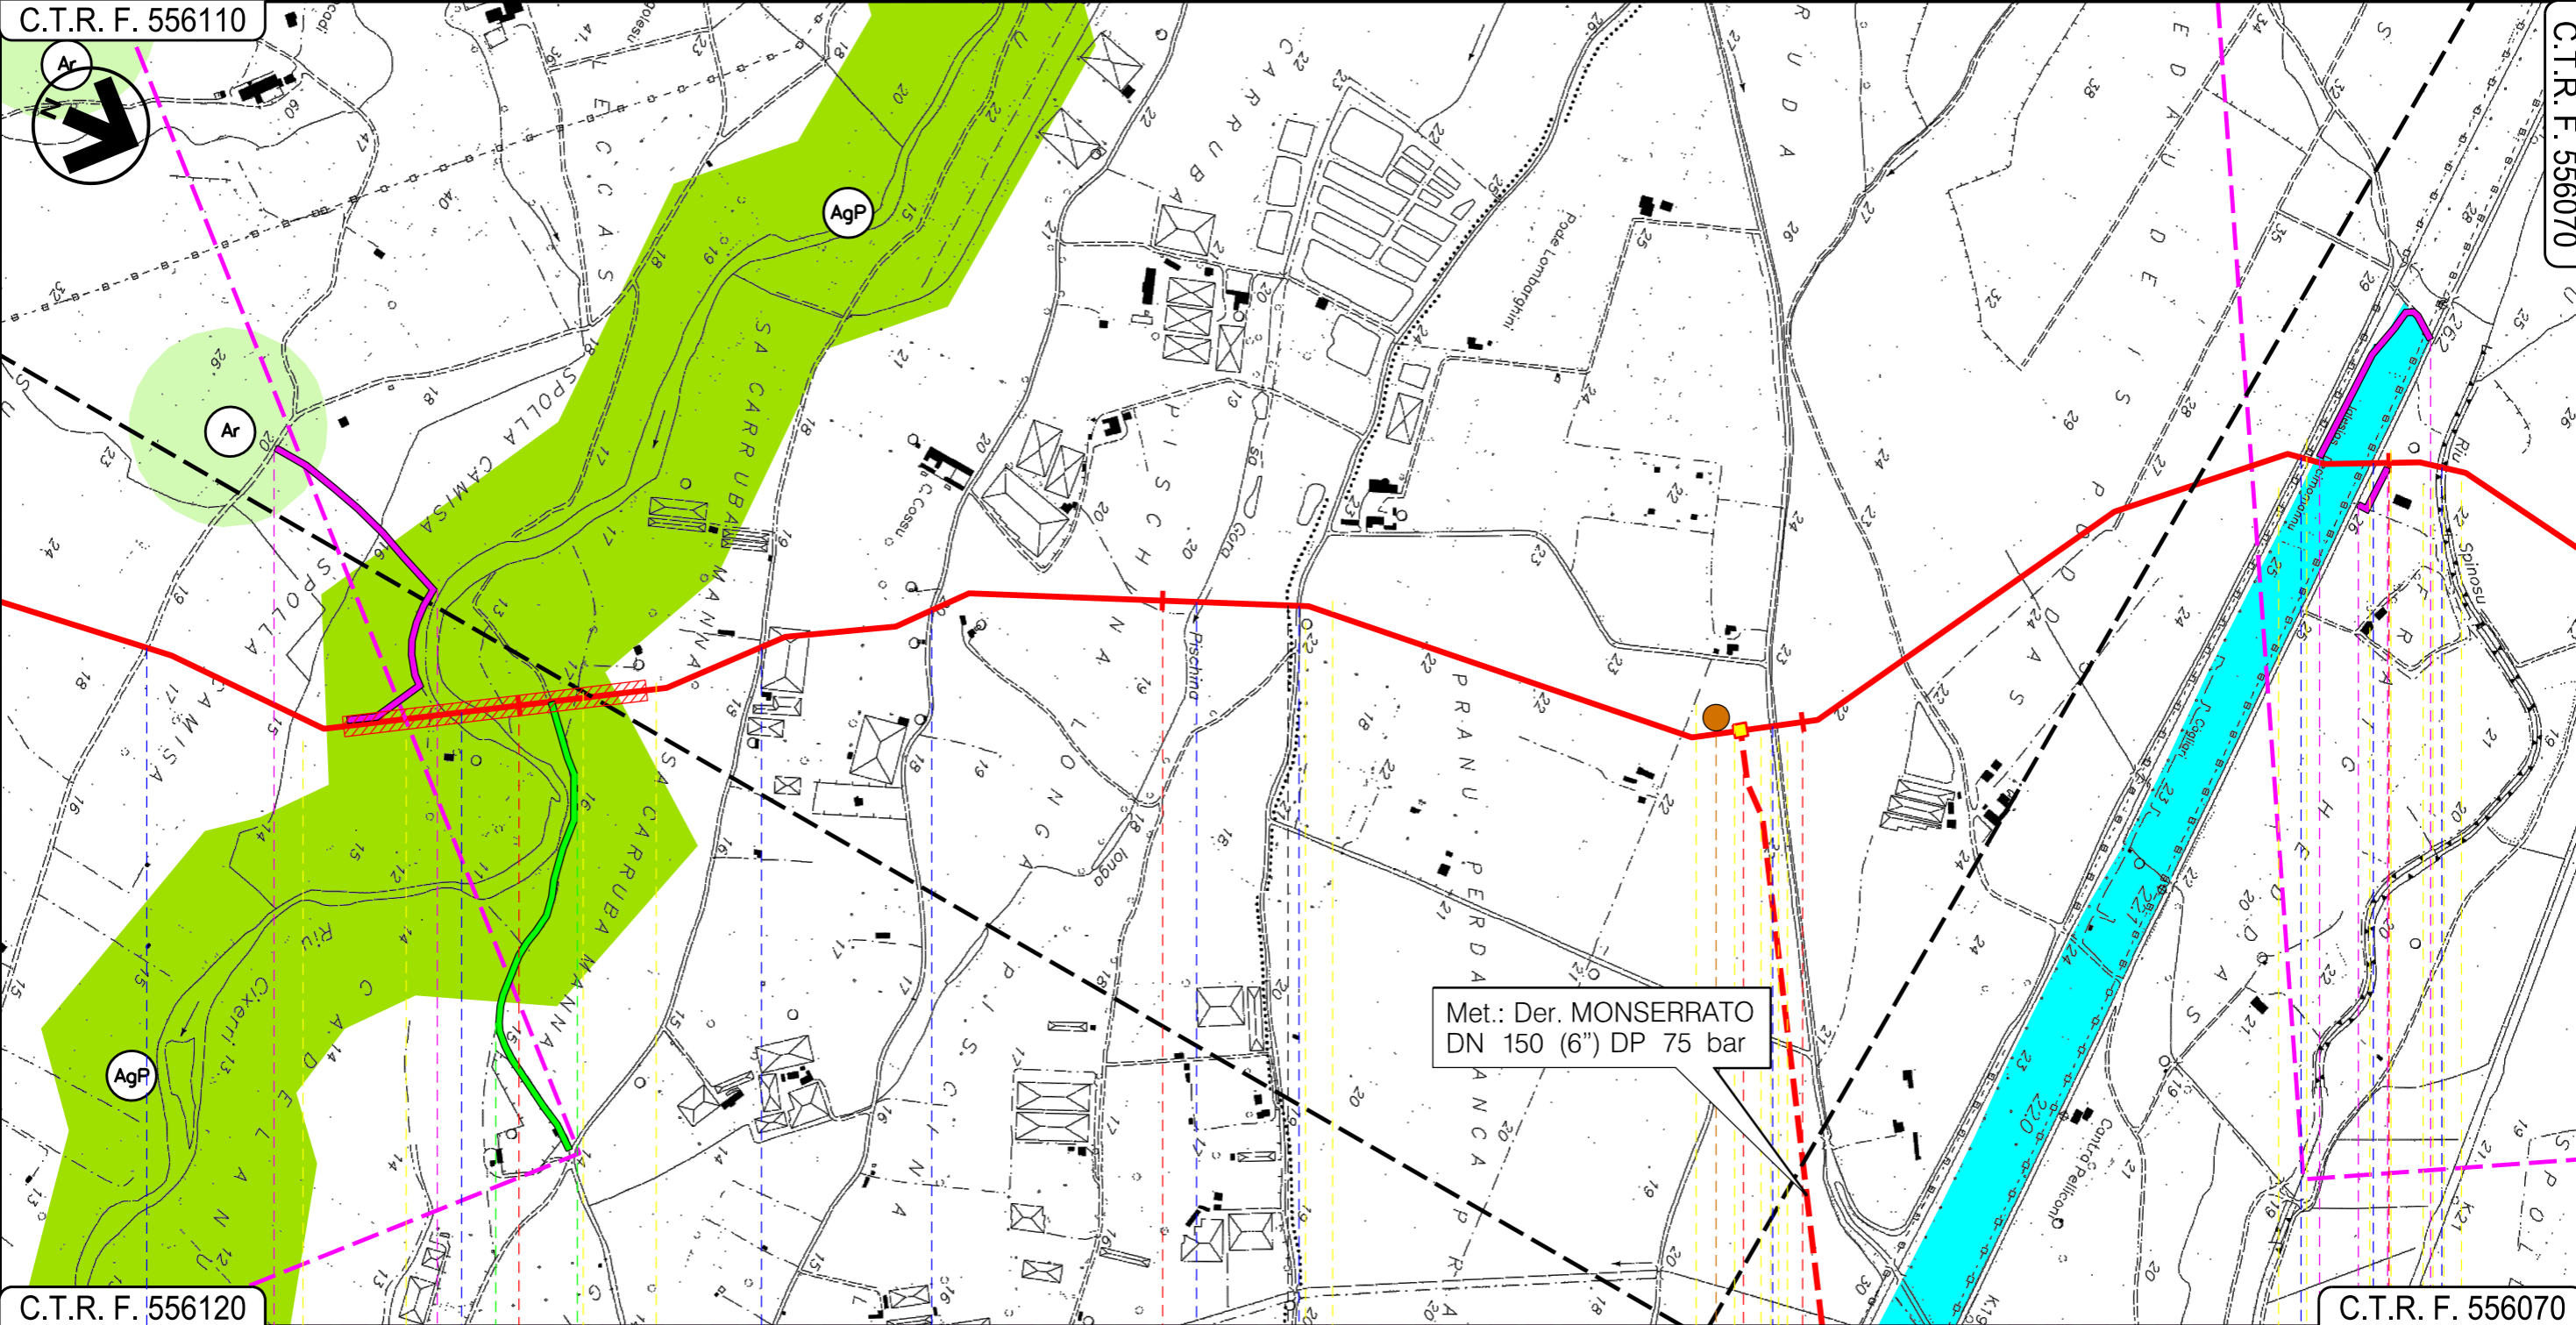


C.T.R. F. 556120

C.T.R. F. 556070

19 20 21 22

UTA
CAGLIARI

VILLASPECIOSA
SUD SARDEGNA

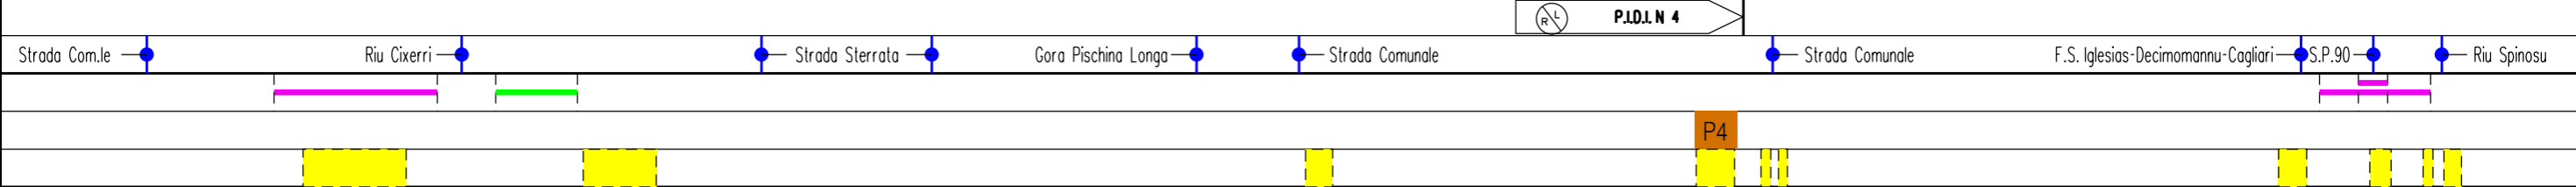

01

Progetto:

METANIZZAZIONE SARDEGNA
MET. CAGLIARI - PALMAS ARBOREA
DN 650 (26") DP 75 bar

STRUMENTI DI PIANIFICAZIONE URBANISTICA

01	2006/2018	REVISIONE	T.FILANDRO	M.FORNAROLI	V.FORLIVESTI O.CORDA		
00	31/03/2017	EMISSIONE	F. CRISTOFARO	C. CASATI	V.FORLIVESTI G.GIOVANNINI		
INDICE	DATA	REVISIONI			ELABORATO	VERIFICATO	APPROVATO

Foglio
8
di 27
Scala
1:10000




TechnipFMC
Rif TPIDL: 073670-010-DW-3252-101
TECHNIP ITALY DIREZIONE LAVORI S.p.A.

PG-PRG-101

Comm.

C.T.R. F. 556110

C.T.R. F. 556070

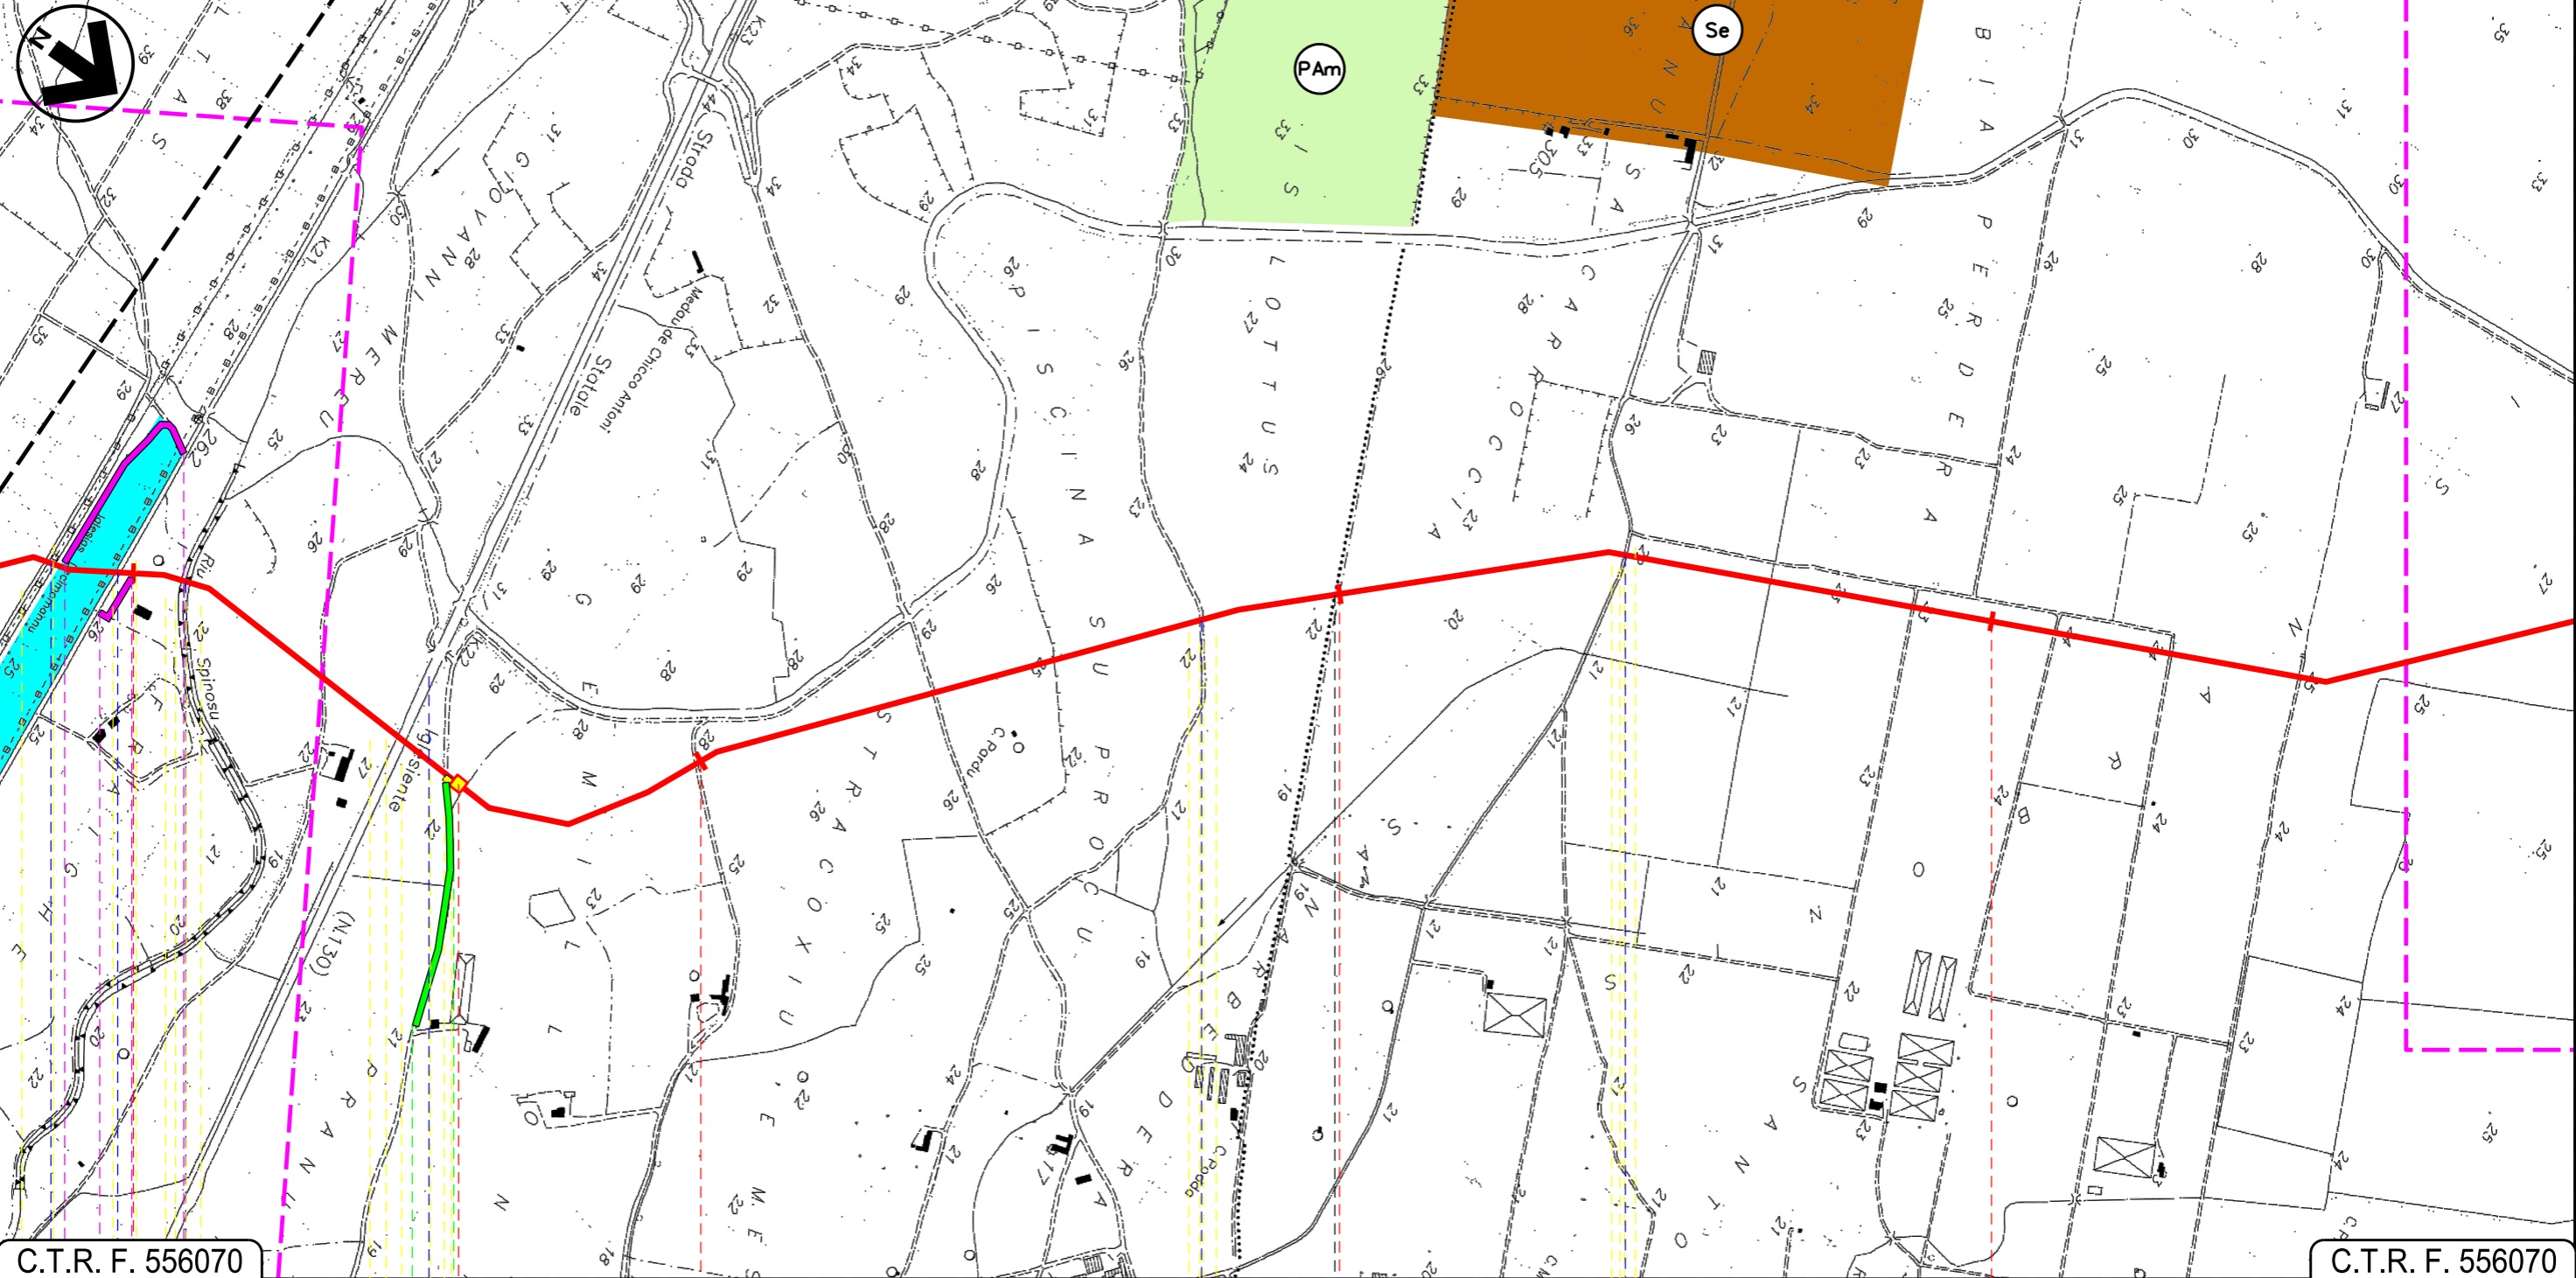

C.T.R. F. 556070

C.T.R. F. 556070

22

23

24

25

VILLASPECIOSA

SUD SARDEGNA

DECIMOPUTZU

P.I.L. N 5

S. Ignazio S.P.90 Riv. Spinosu S.S.130 Strada Asfaltata Strada Comunale

INTE

01

Progetto:

METANIZZAZIONE SARDEGNA
MET. CAGLIARI – PALMAS ARBOREA
DN 650 (26") DP 75 bar

STRUMENTI DI PIANIFICAZIONE URBANISTICA

01	2006/2018	REVISIONE	T.FILANDRO	M.FORNAROLI	V.FORLIVESI O.CORDA
00	31/03/2017	EMISSIONE	F. CRISTOFARO	C. CASATI	V.FORLIVESI G.GIOVANNINI
INDICE	DATA	R E V I S I O N I			APPROVATO

Foglio
9
di 27
Scala
1:10000

snam


TechnipFMC
Rif TPIDL: 073670-010-DW-3252-101
TECHNIP ITALY DIREZIONE LAVORI S.p.A.

PG-PRG-101

Comm.

C.T.R. F. 556070

C.T.R. F. 556070

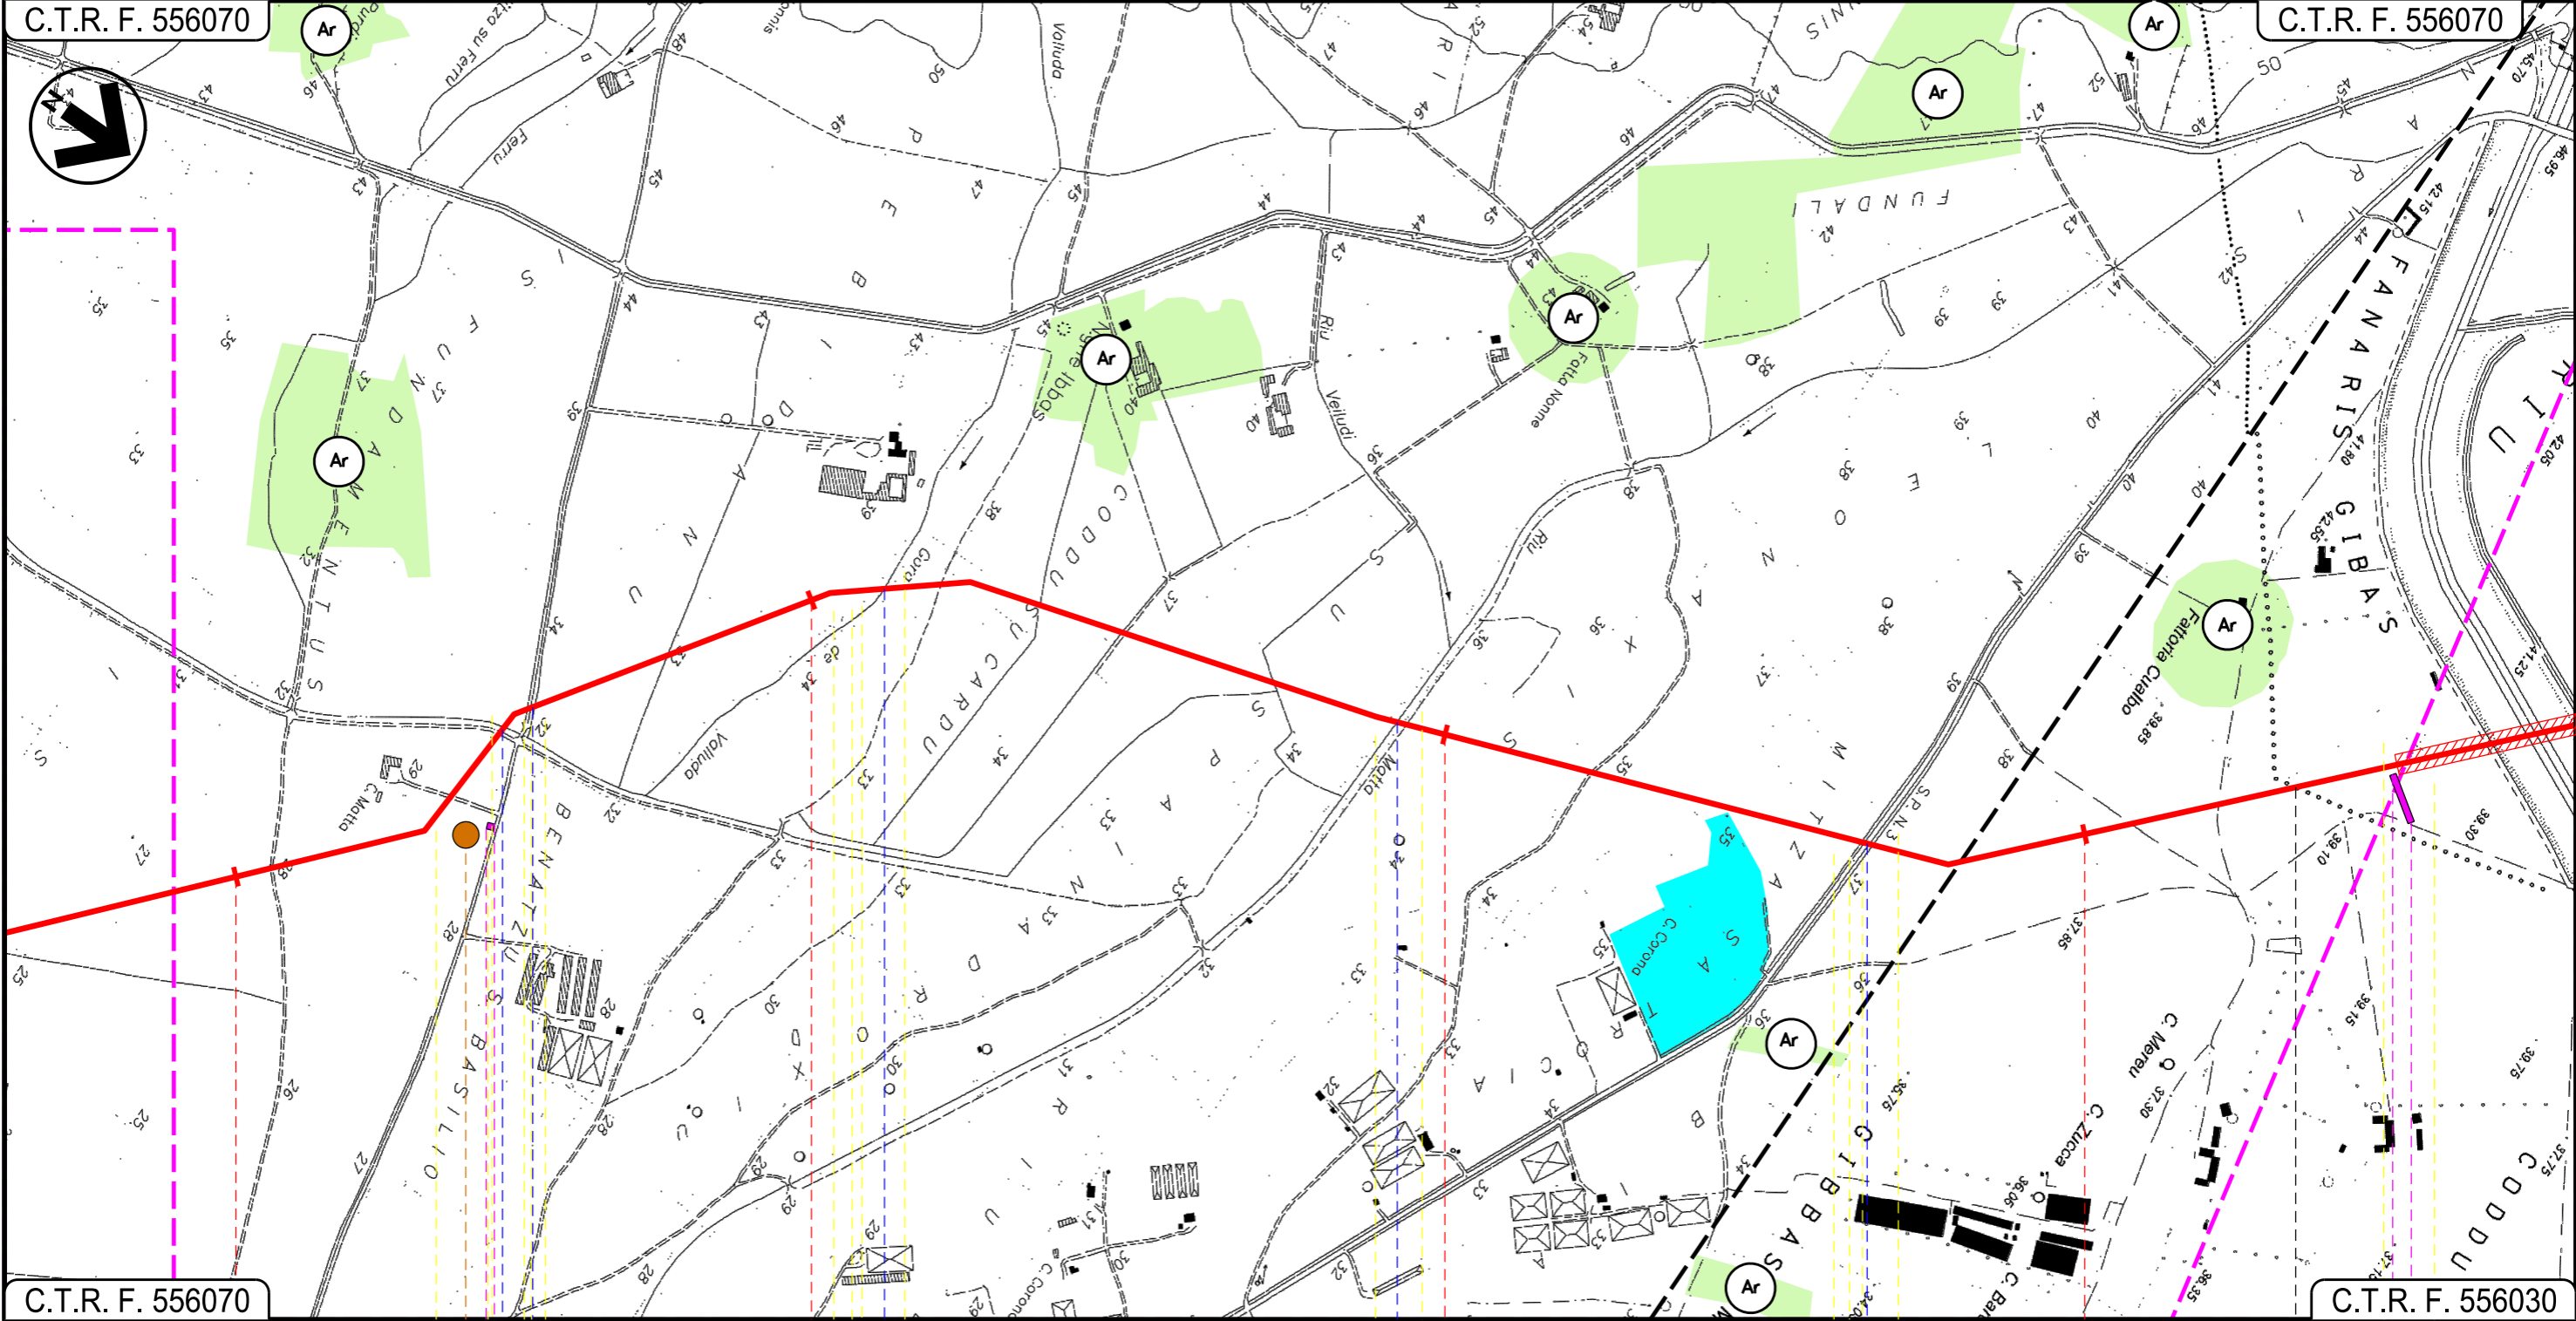

C.T.R. F. 556070

C.T.R. F. 556030

26

27

28

29

DECIMOPUTZU
SUD SARDEGNA

VALLERMOSA

Riu Spinosu — Strada Comunale

Gora de Valluda

Riu Motto

S.P.N.3

P5

02

03

INTE

C. 172500 FrM

DOCUMENTO DI PROPRIETA' Snam Rete Gas. LA SOCIETA' TUTELERA' I PROPRI DIRITTI IN SEDE CIVILE E PENALE A TERMINI DI LEGGE.

Progetto:

METANIZZAZIONE SARDEGNA
MET. CAGLIARI – PALMAS ARBOREA
DN 650 (26") DP 75 bar

STRUMENTI DI PIANIFICAZIONE URBANISTICA


01	2006/2018	REVISIONE	T.FILANDRO	M.FORNAROLI	V.FORLIVESI O.CORDA	Foglio 10 di 27
00	31/03/2017	EMISSIONE	F. CRISTOFARO	C. CASATI	V.FORLIVESI G.GIOVANNINI	
INDICE	DATA	REVISIONI	ELABORATO	VERIFICATO	APPROVATO	Scala 1:10000
			PG-PRG-101			
			Comm.			



Rif TPIDL: 073670-010-DW-3252-101
TECHNIP ITALY DIREZIONE LAVORI S.p.A.

C.T.R. F. 556030

C.T.R. F. 556020

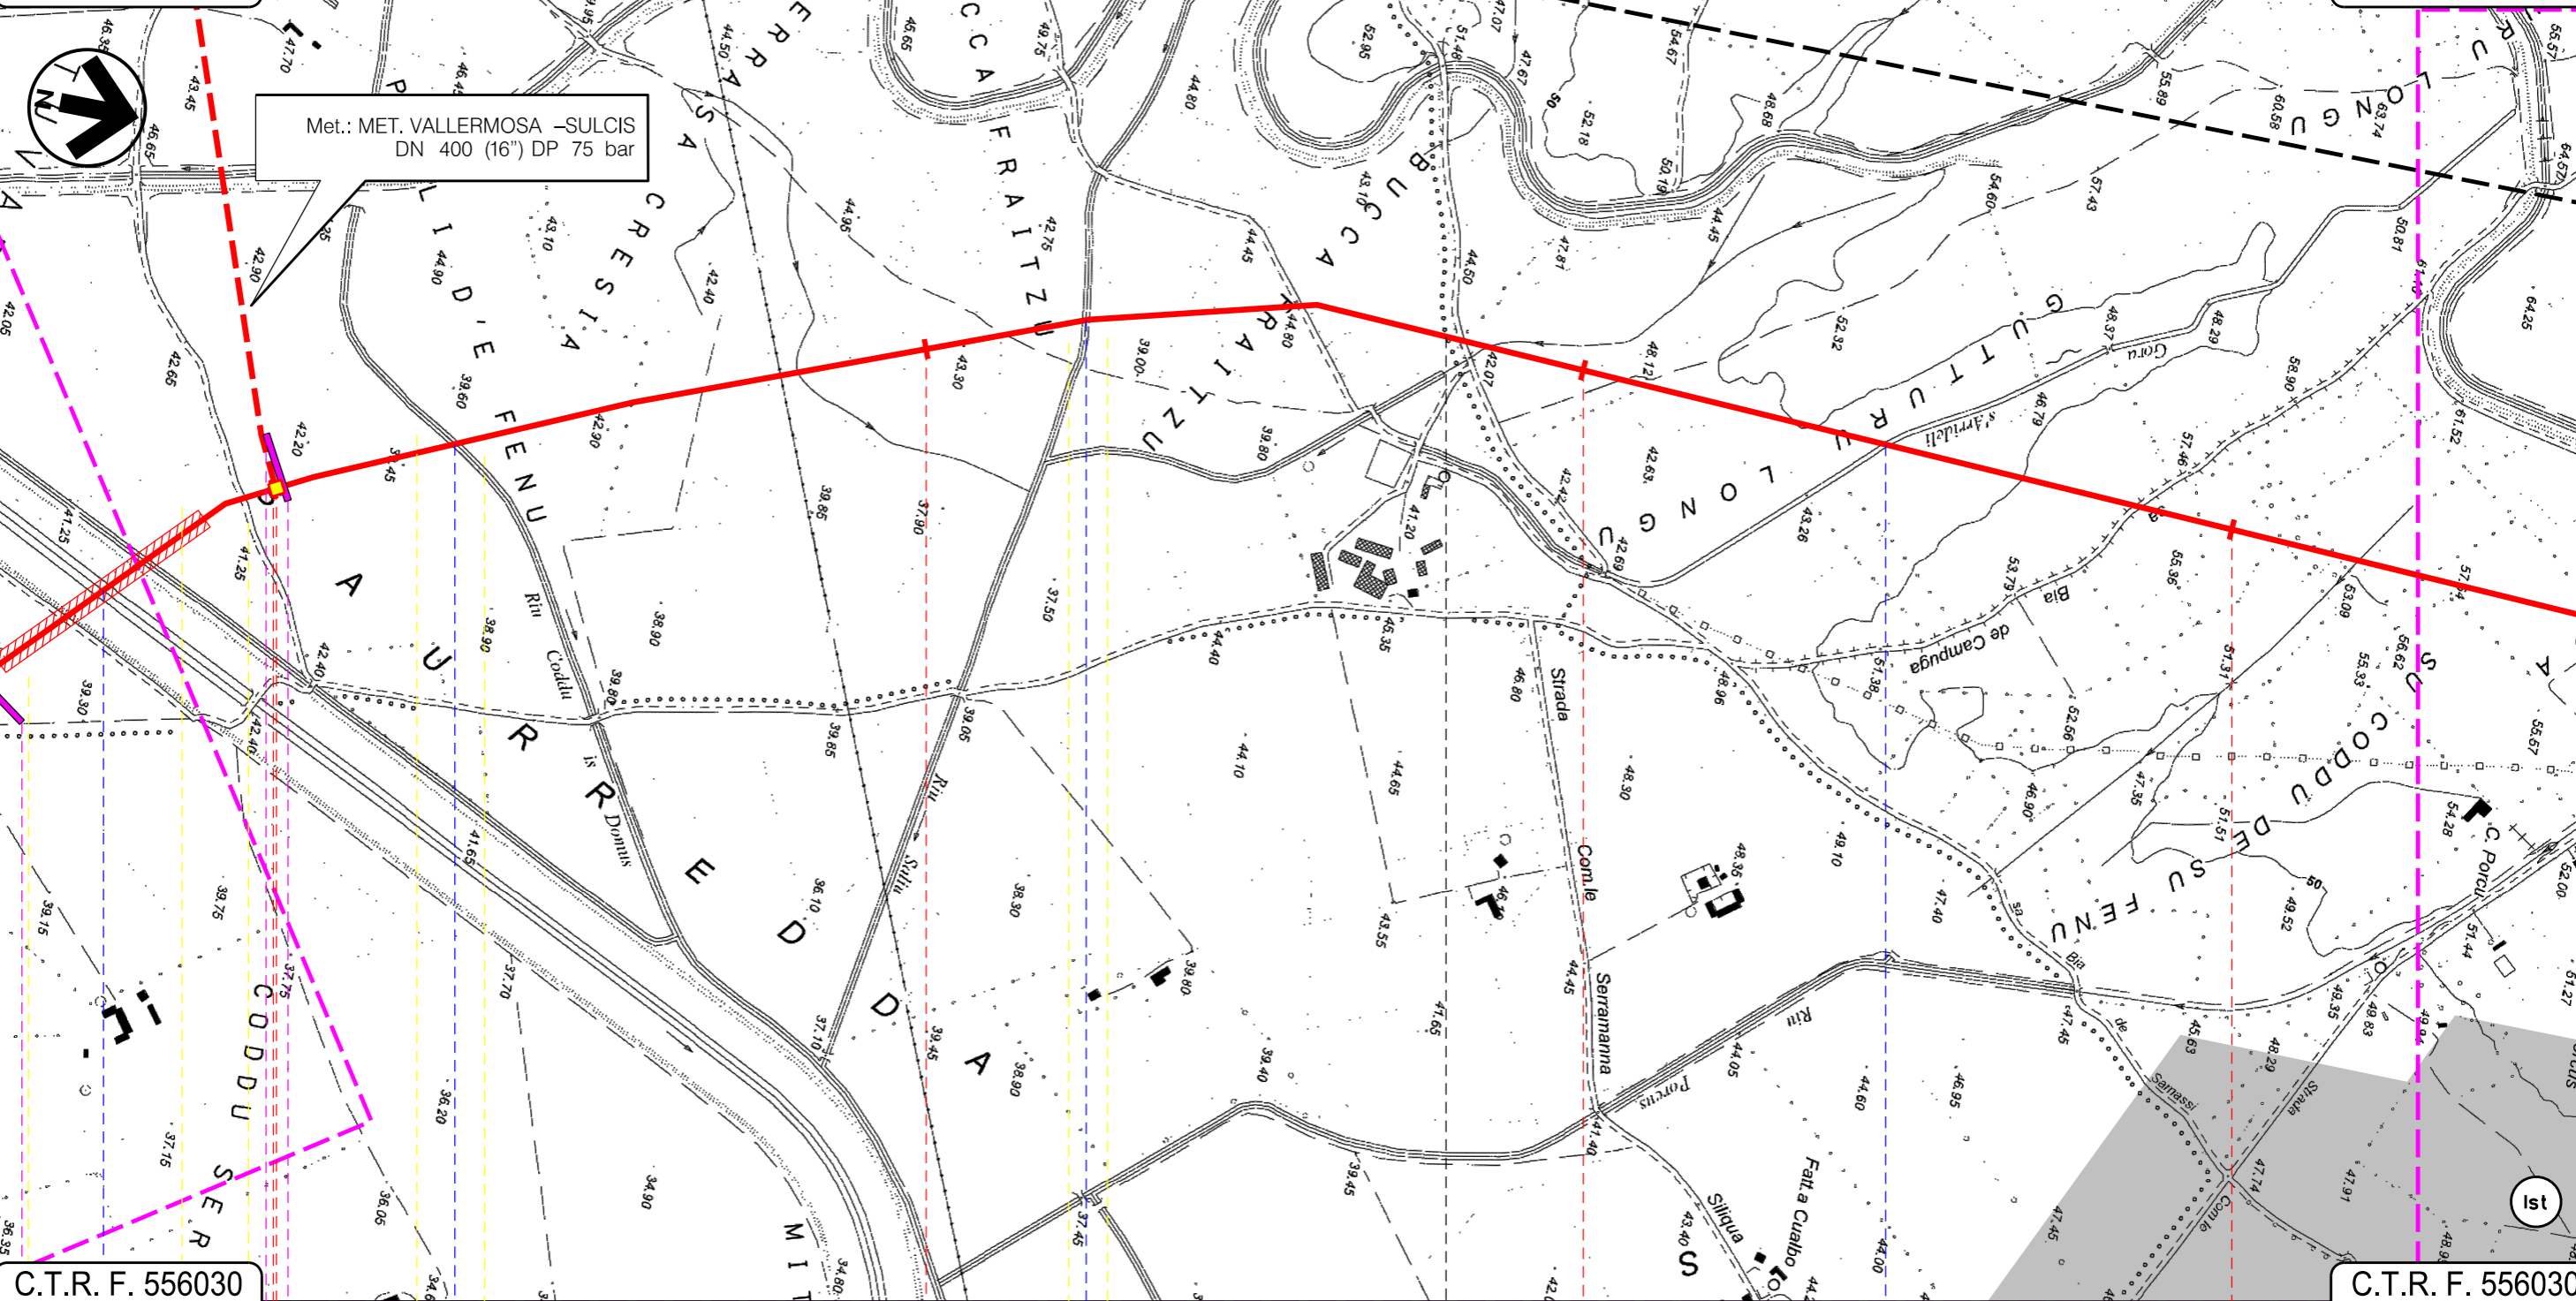

C.T.R. F. 556030

C.T.R. F. 556030

VALLERMOSA

SUD SARDEGNA

VILLASOR

P.I.D.I. N 6

- Riu Nou
- Riu Caddu is Domus
- Riu Saliu
- Gora s'Arrideli

04

05

Progetto:

METANIZZAZIONE SARDEGNA
MET. CAGLIARI – PALMAS ARBOREA
DN 650 (26") DP 75 bar

STRUMENTI DI PIANIFICAZIONE URBANISTICA


01	2006/2018	REVISIONE	T.FILANDRO	M.FORNAROLI	V.FORLIVESI O.CORDA	Foglio
00	31/03/2017	EMISSIONE	F. CRISTOFARO	C. CASATI	V.FORLIVESI G.GIOVANNINI	11
INDICE	DATA	REVISIONI	ELABORATO	VERIFICATO	APPROVATO	di 27
			PG-PRG-101			Scala
			Comm.			1:10000



Rif TPIDL: 073670-010-DW-3252-101
TECHNIP ITALY DIREZIONE LAVORI S.p.A.

C.T.R. F. 556020

C.T.R. F. 547140

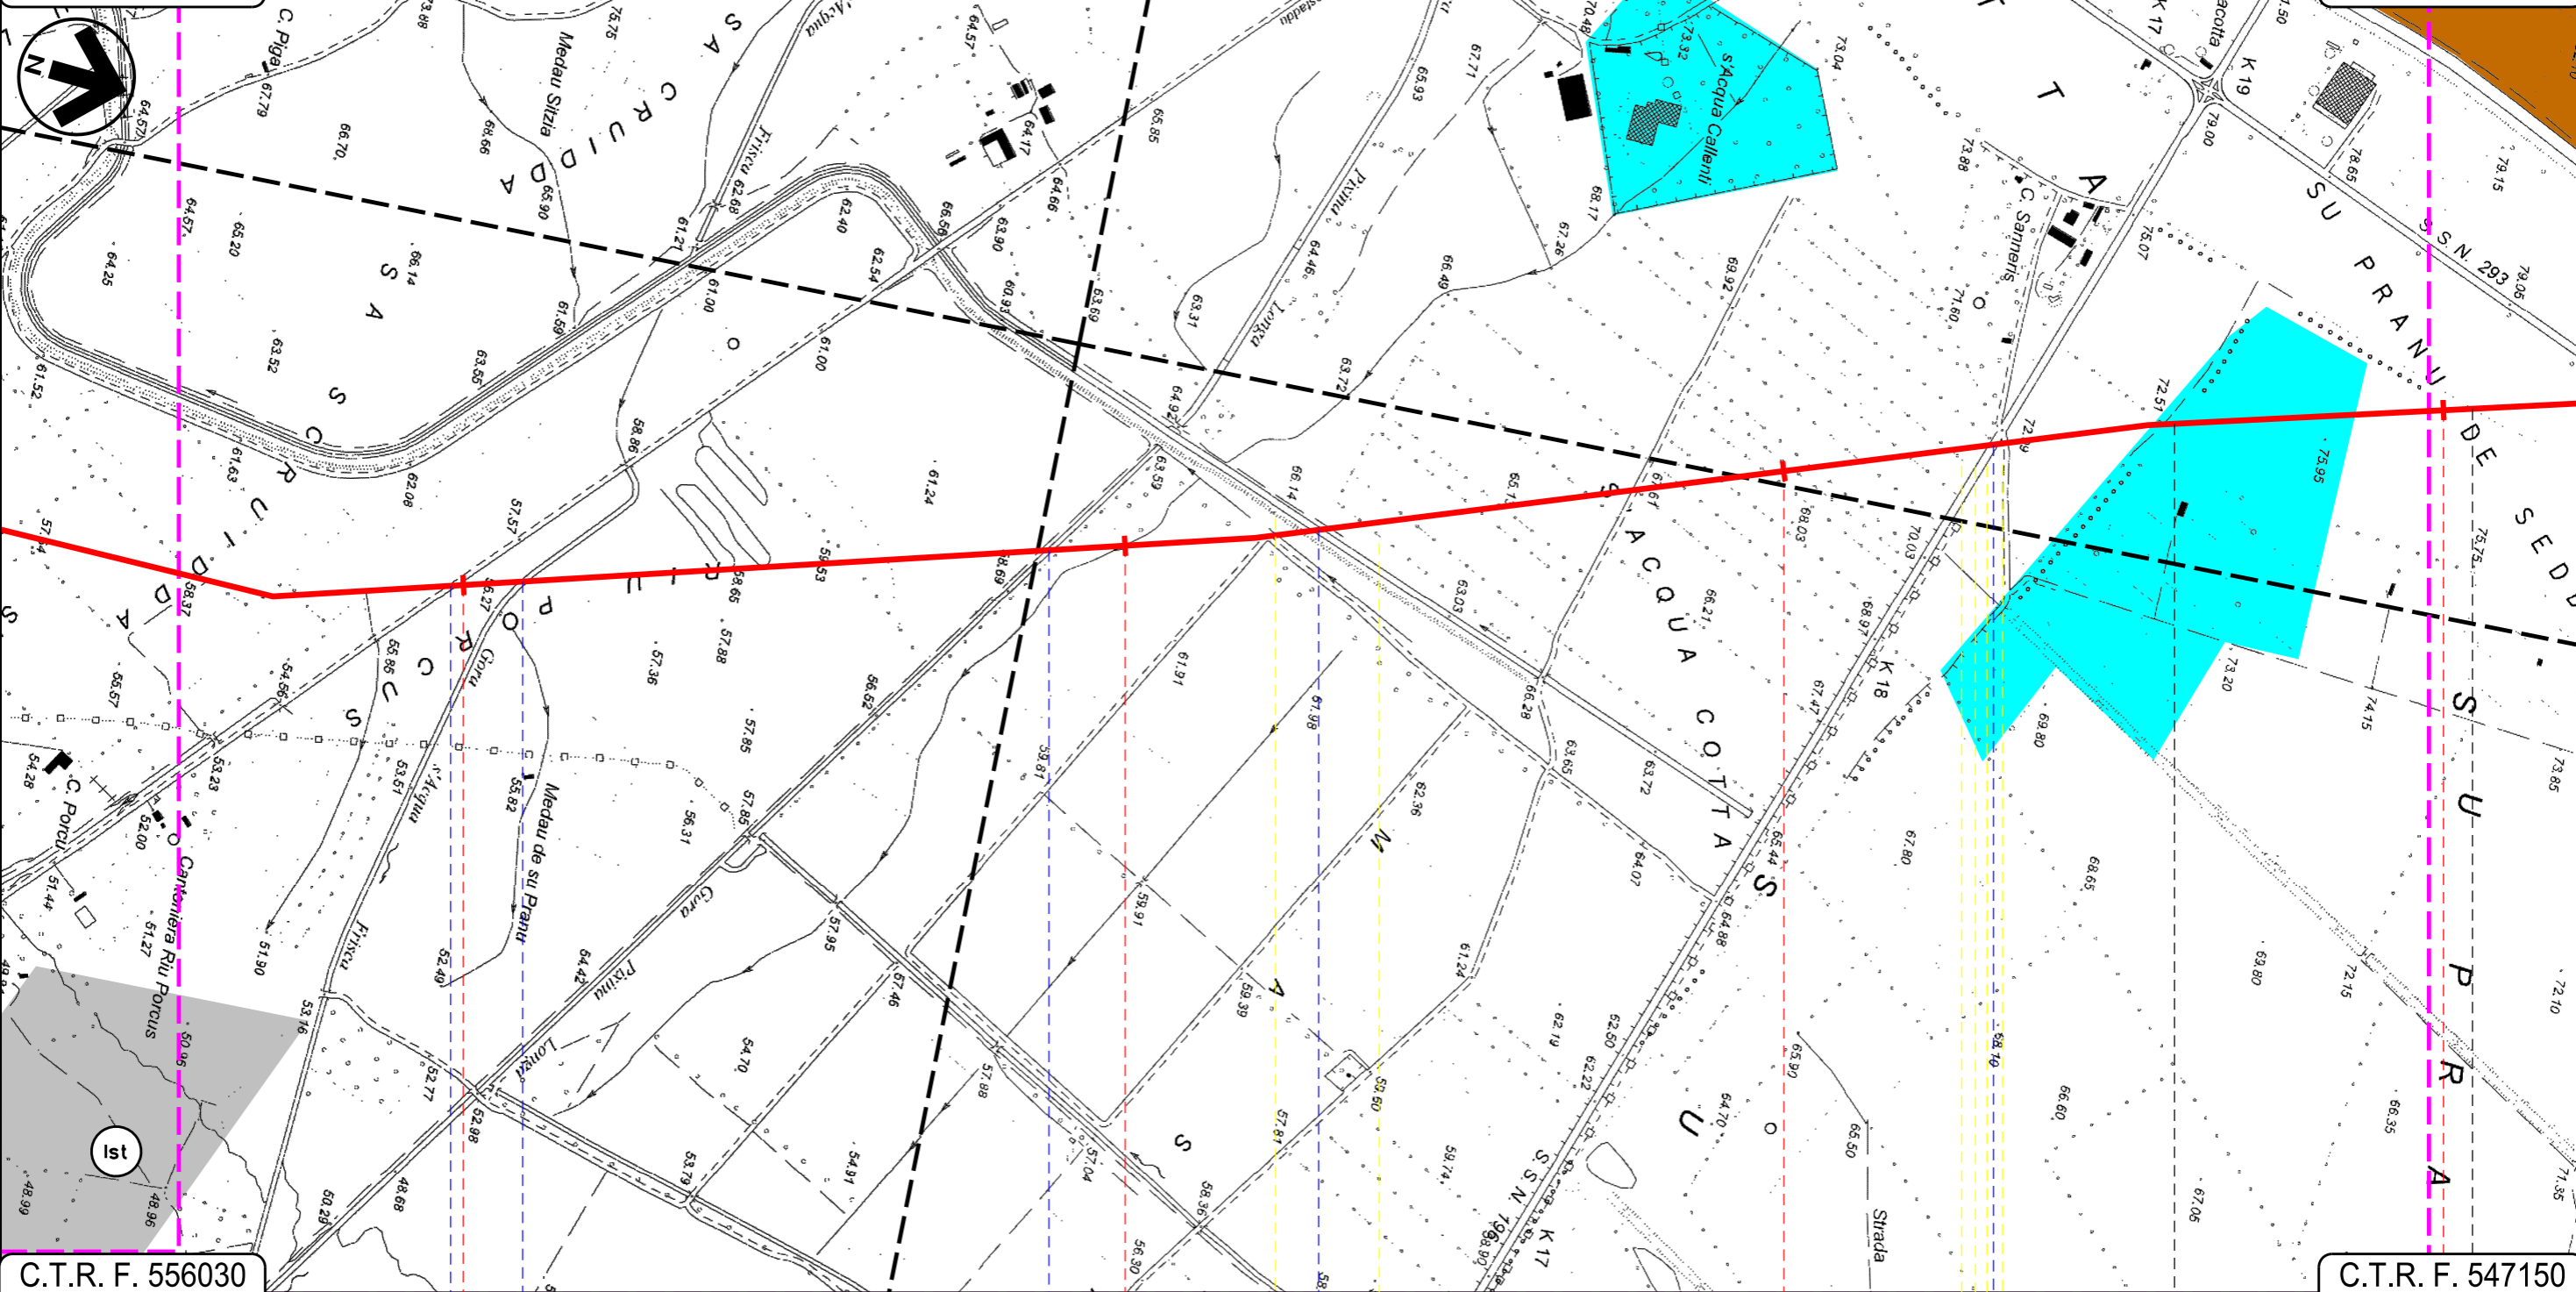

C.T.R. F. 556030

C.T.R. F. 547150

34 VILLASOR 35 36 SERRAMANNA 37 VILLACIDRO

SUD SARDEGNA

Strada Com.le Castaddu ● Gora s'Acqua Frisca ● Gora Pixina Longa ● Canale Consortile ● S.S. 196 ●

INTE


Progetto:

METANIZZAZIONE SARDEGNA
MET. CAGLIARI – PALMAS ARBOREA
DN 650 (26") DP 75 bar

STRUMENTI DI PIANIFICAZIONE URBANISTICA

01	2006/2018	REVISIONE	T.FILANDRO	M.FORNAROLI	V.FORLIVESI O.CORDA
00	31/03/2017	EMISSIONE	F. CRISTOFARO	C. CASATI	V.FORLIVESI G.GIOVANNINI
INDICE	DATA	REVISIONI	ELABORATO	VERIFICATO	APPROVATO
			 Rif TPIDL: 073670-010-DW-3252-101 TECHNIP ITALY DIREZIONE LAVORI S.p.A.		
PG-PRG-101					Foglio 12 di 27
Comm.					Scala 1:10000

C.T.R. F. 547140

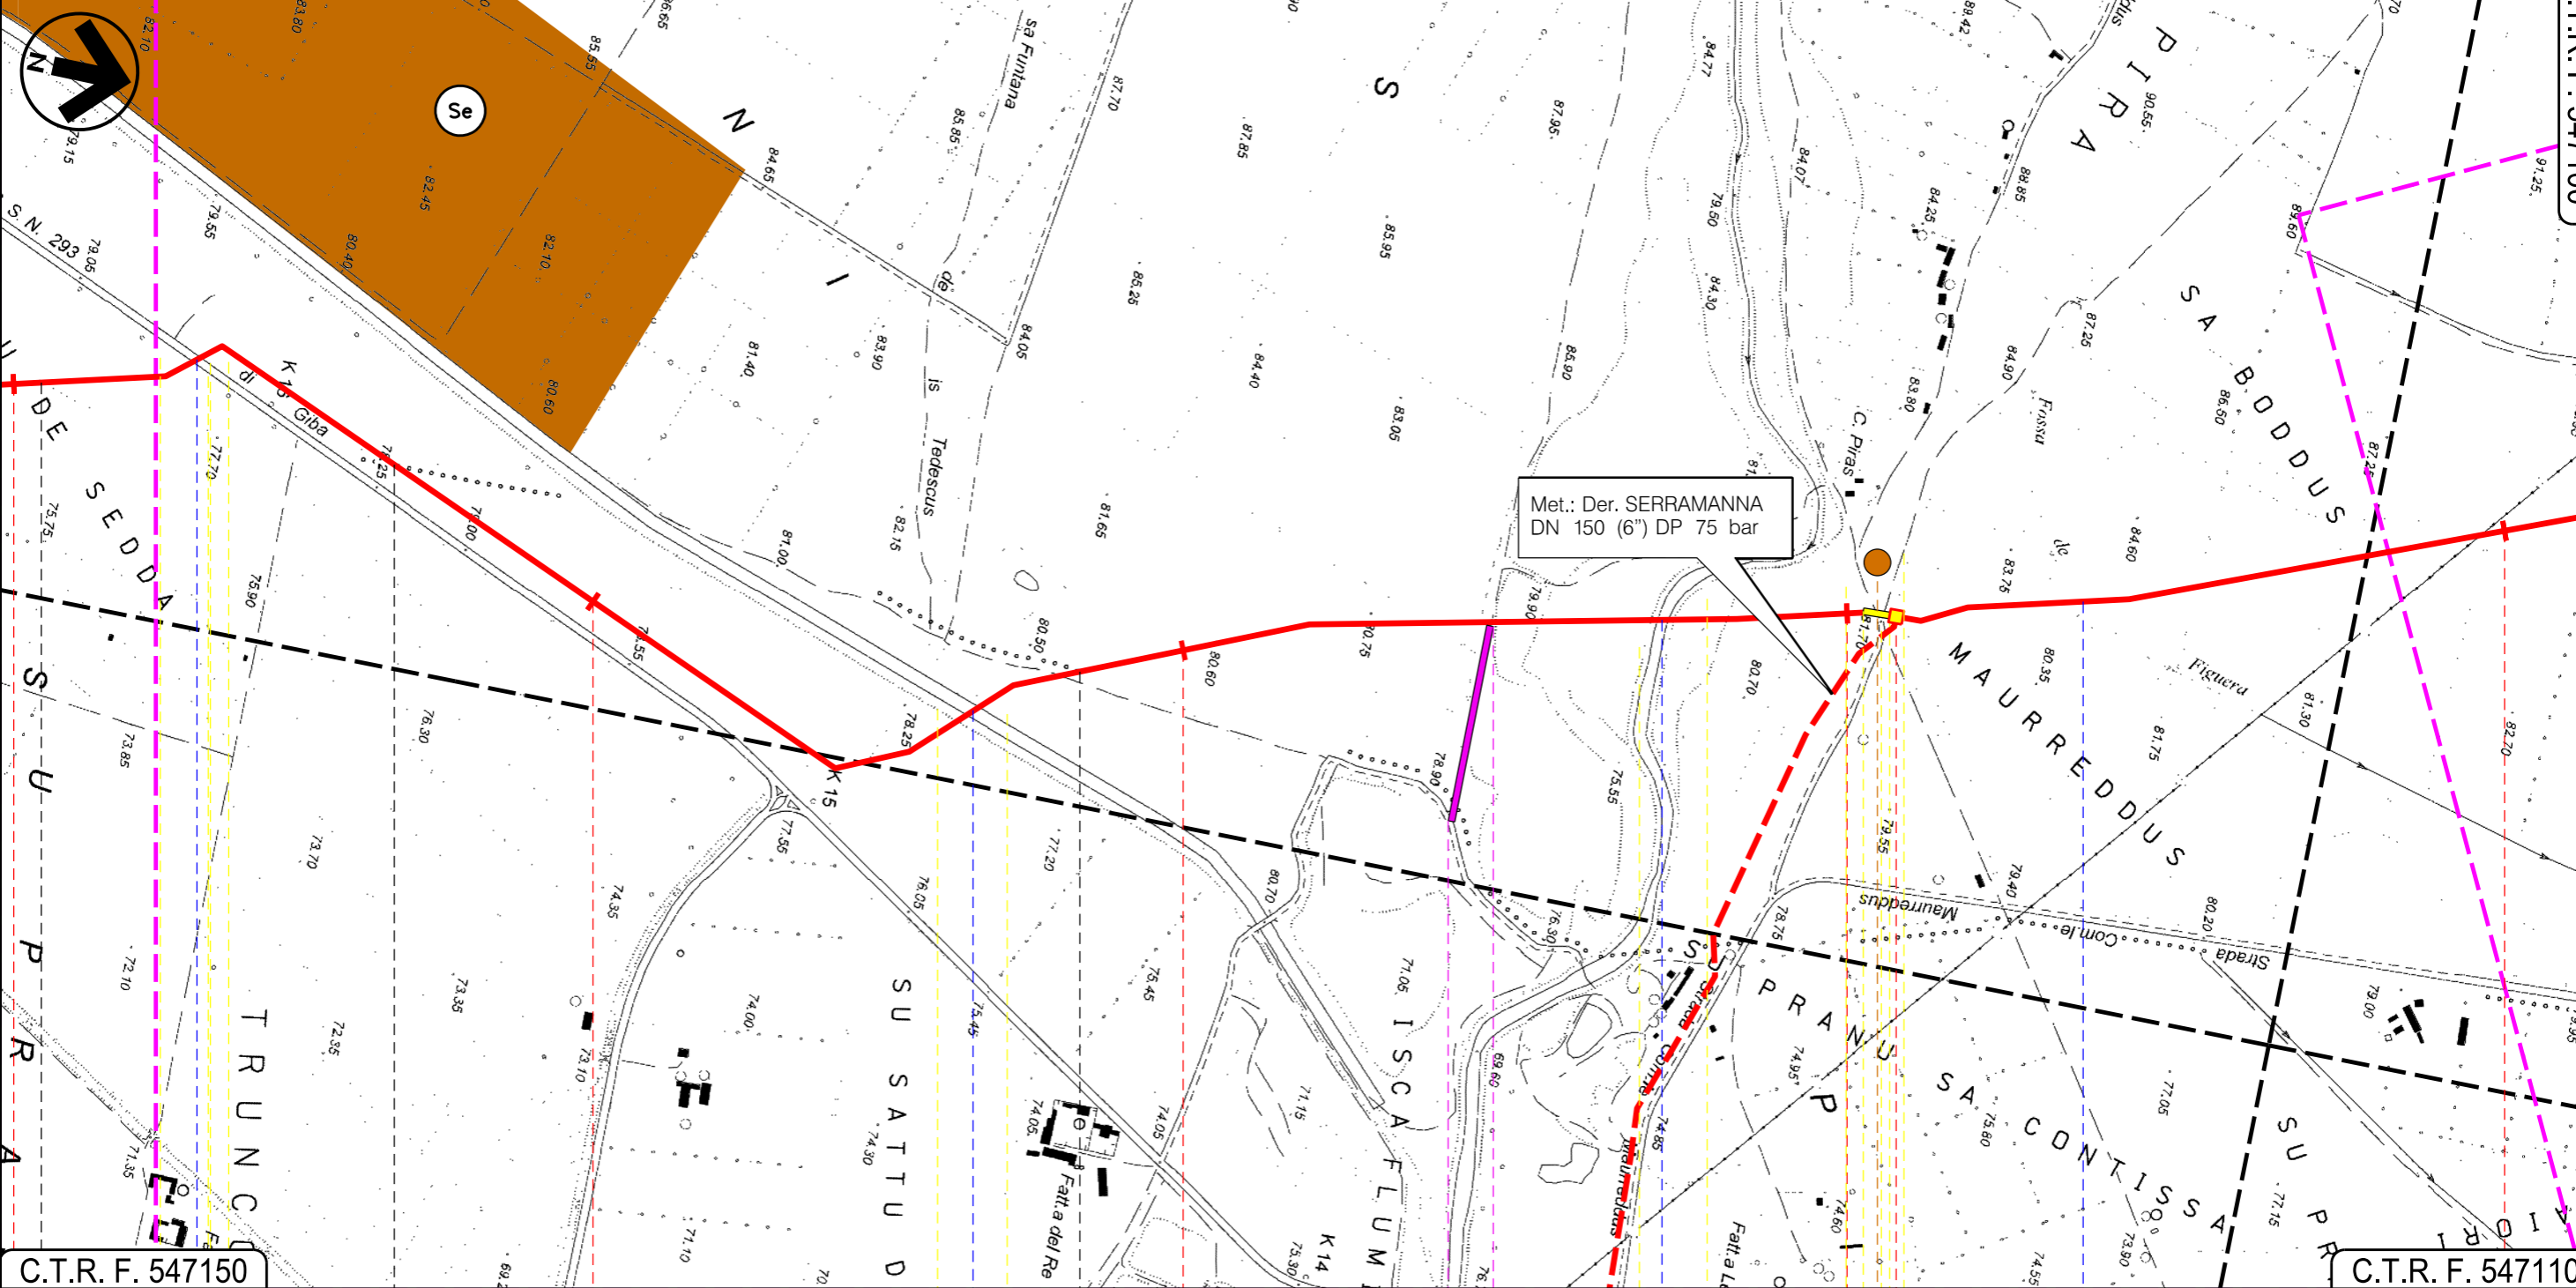

37 38 39 40 41

SERRAMANNA VILLACIDRO SERRAMANNA VILLACIDRO

SUD SARDEGNA



INTE


Progetto:

METANIZZAZIONE SARDEGNA
MET. CAGLIARI - PALMAS ARBOREA
DN 650 (26") DP 75 bar

STRUMENTI DI PIANIFICAZIONE URBANISTICA

01	2006/2018	REVISIONE	T.FILANDRO	M.FORNAROLI	V.FORLIVESI O.CORDA
00	31/03/2017	EMISSIONE	F. CRISTOFARO	C. CASATI	V.FORLIVESI G.GIOVANNINI
INDICE	DATA	REVISIONI	ELABORATO	VERIFICATO	APPROVATO
			 Rif TPIDL: 073670-010-DW-3252-101 TECHNIP ITALY DIREZIONE LAVORI S.p.A.		
PG-PRG-101					Foglio 13 di 27
Comm.					Scala 1:10000

C.T.R. F. 547100

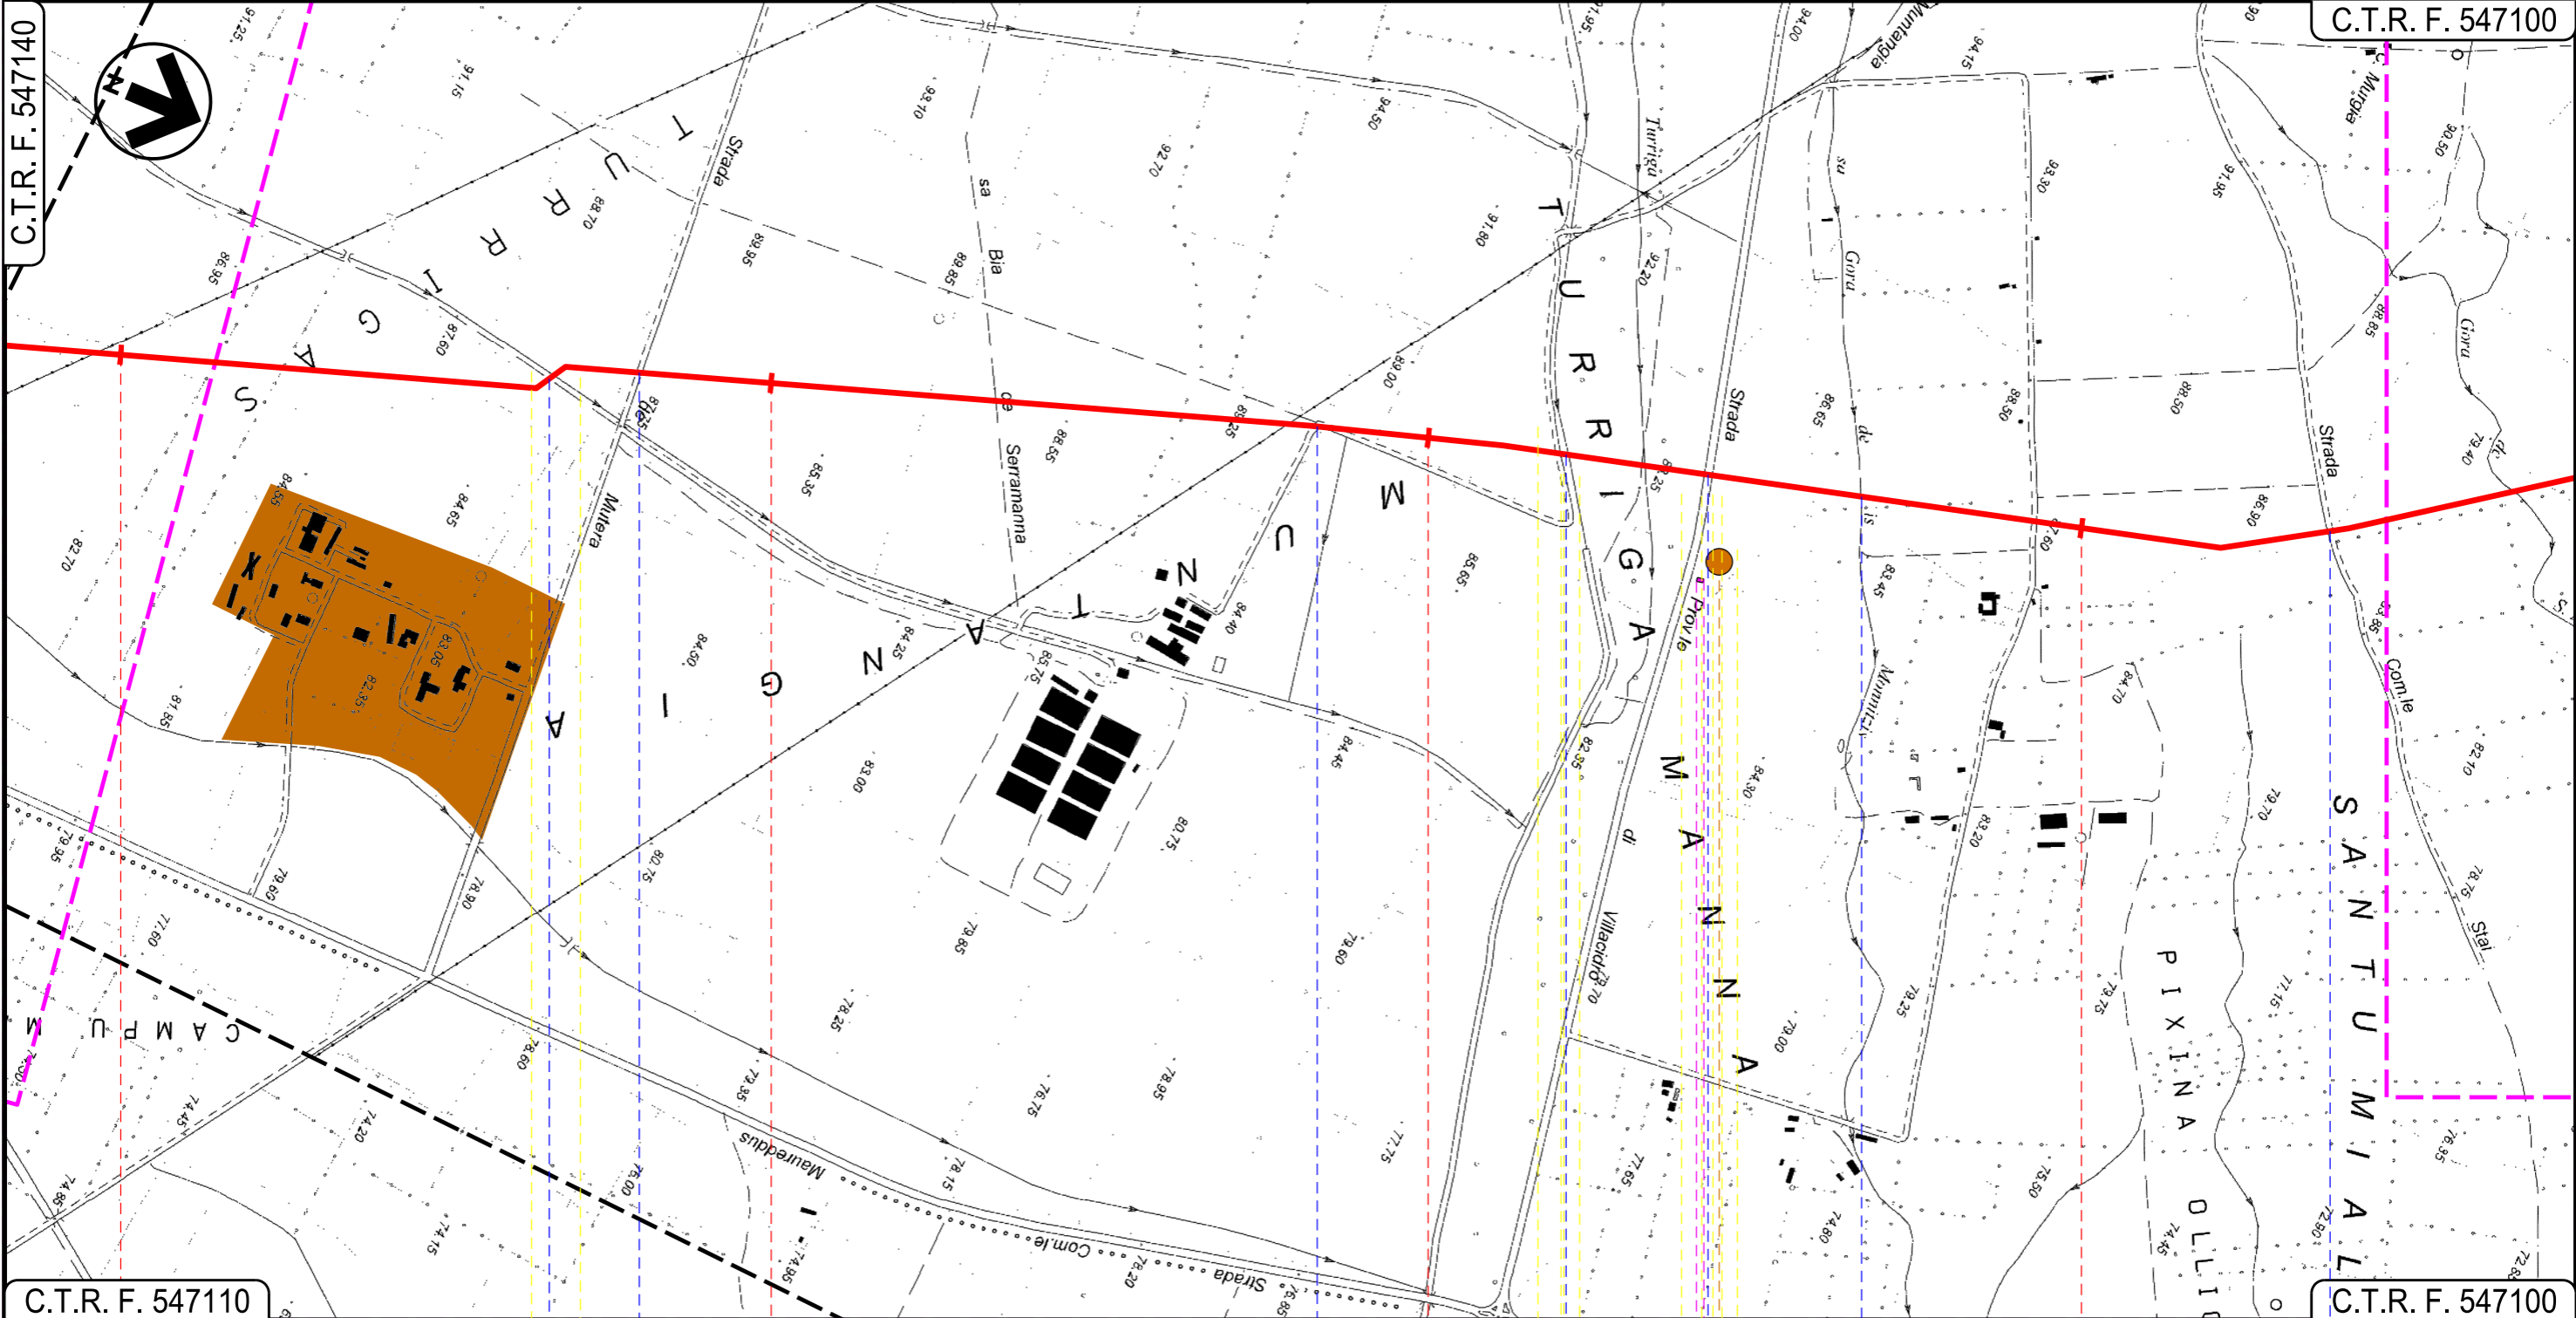

C.T.R. F. 547110

C.T.R. F. 547100








41

42

43

44

VILLACIDRO
SUD SARDEGNA

 Canale Consortile 
Strada de Mutera 
Strada Consortile 
Gora de Turriga 
S.P.n.60 Villacidro 
Fosso sa Gora de is Monnizis 
Strada Com.le Stai 

09

10

11

P7

Progetto:

METANIZZAZIONE SARDEGNA
MET. CAGLIARI – PALMAS ARBOREA
DN 650 (26") DP 75 bar

STRUMENTI DI PIANIFICAZIONE URBANISTICA

01	2006/2018	REVISIONE	T.FILANDRO	M.FORNAROLI	V.FORLIVESI O.CORDA
00	31/03/2017	EMISSIONE	F. CRISTOFARO	C. CASATI	V.FORLIVESI G.GIOVANNINI
INDICE	DATA	REVISIONI			APPROVATO

Foglio
14
di 27
Scala
1:10000

snam


TechnipFMC
Rif TPIDL: 073670-010-DW-3252-101
TECHNIP ITALY DIREZIONE LAVORI S.p.A.

PG-PRG-101

Comm.

C.T.R. F. 547100

C.T.R. F. 547060

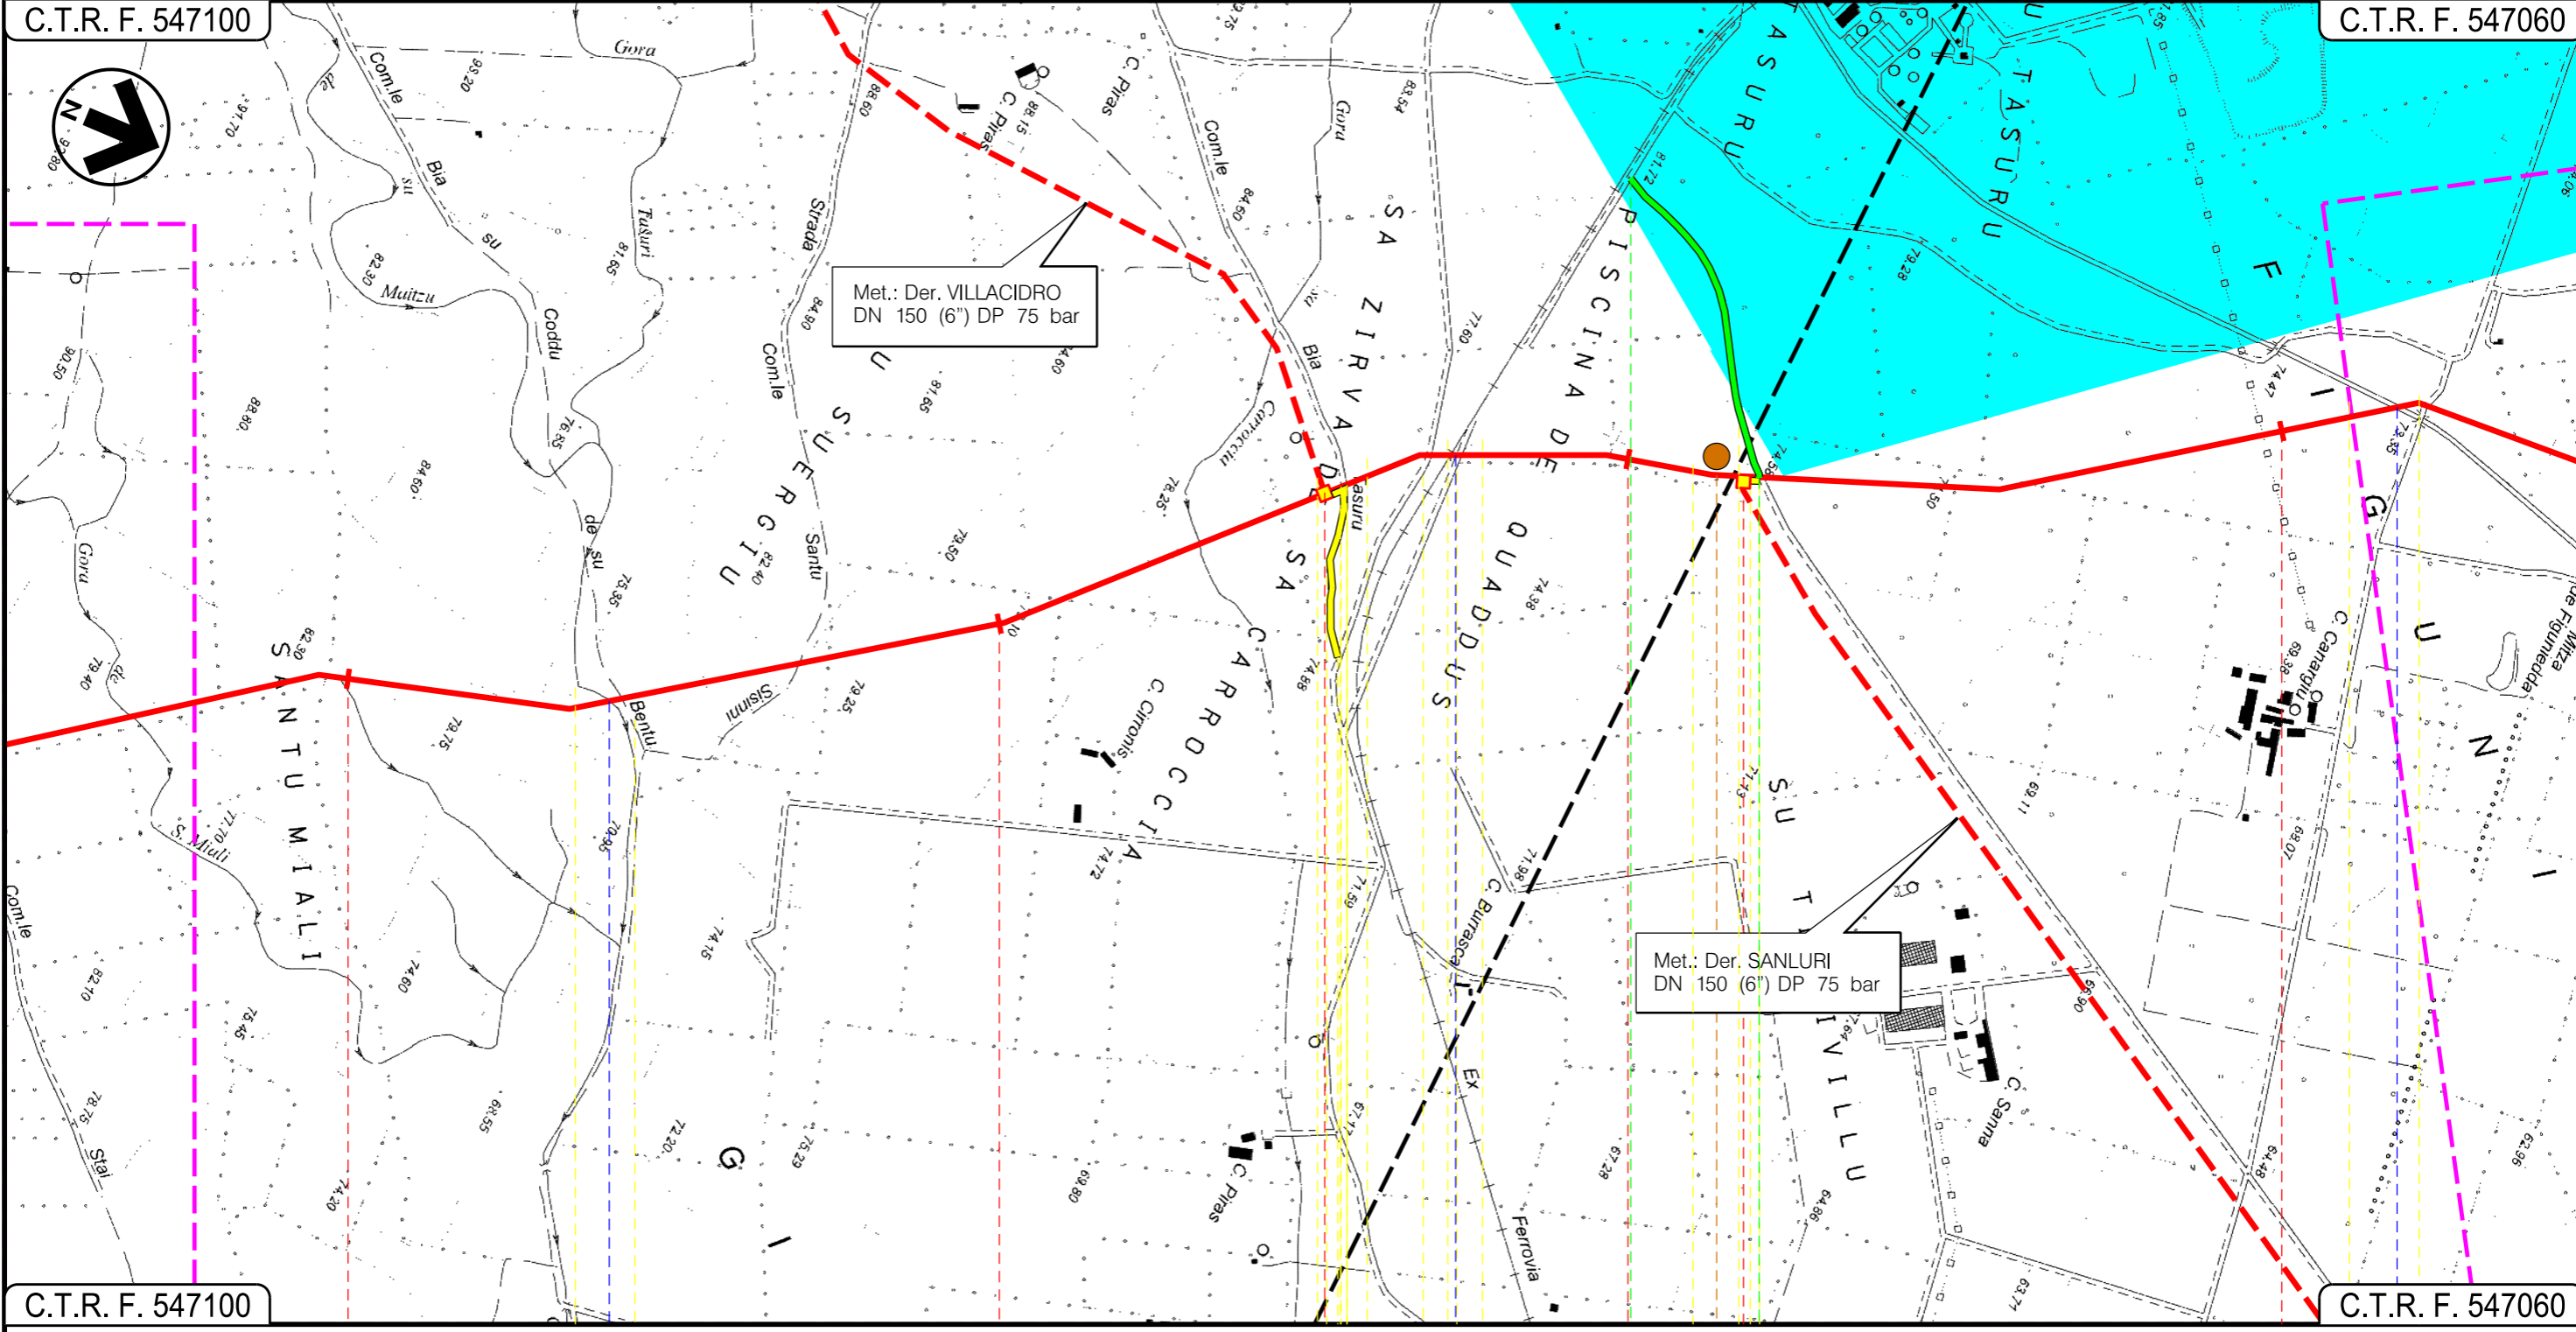

C.T.R. F. 547100

C.T.R. F. 547060

VILLACIDRO
SUD SARDEGNA

P.I.D.I. N 8

P.I.D.I. N 9

Gora de su Maitzu

F.S. Villacidro-Isili

Torrente Seddamus

P8

12

INTE

Progetto:

METANIZZAZIONE SARDEGNA
MET. CAGLIARI - PALMAS ARBOREA
DN 650 (26") DP 75 bar

STRUMENTI DI PIANIFICAZIONE URBANISTICA

01	2006/2018	REVISIONE	T.FILANDRO	M.FORNAROLI	V.FORLIVESI O.CORDA
00	31/03/2017	EMISSIONE	F. CRISTOFARO	C. CASATI	V.FORLIVESI G.GIOVANNINI
INDICE	DATA	REVISIONI	ELABORATO	VERIFICATO	APPROVATO

Foglio
15
di 27

snam

TechnipFMC
Rif TPIDL: 073670-010-DW-3252-101
TECHNIP ITALY DIREZIONE LAVORI S.p.A.


PG-PRG-101

Comm.

Scala
1:10000

C.T.R. F. 547060

C.T.R. F. 547060

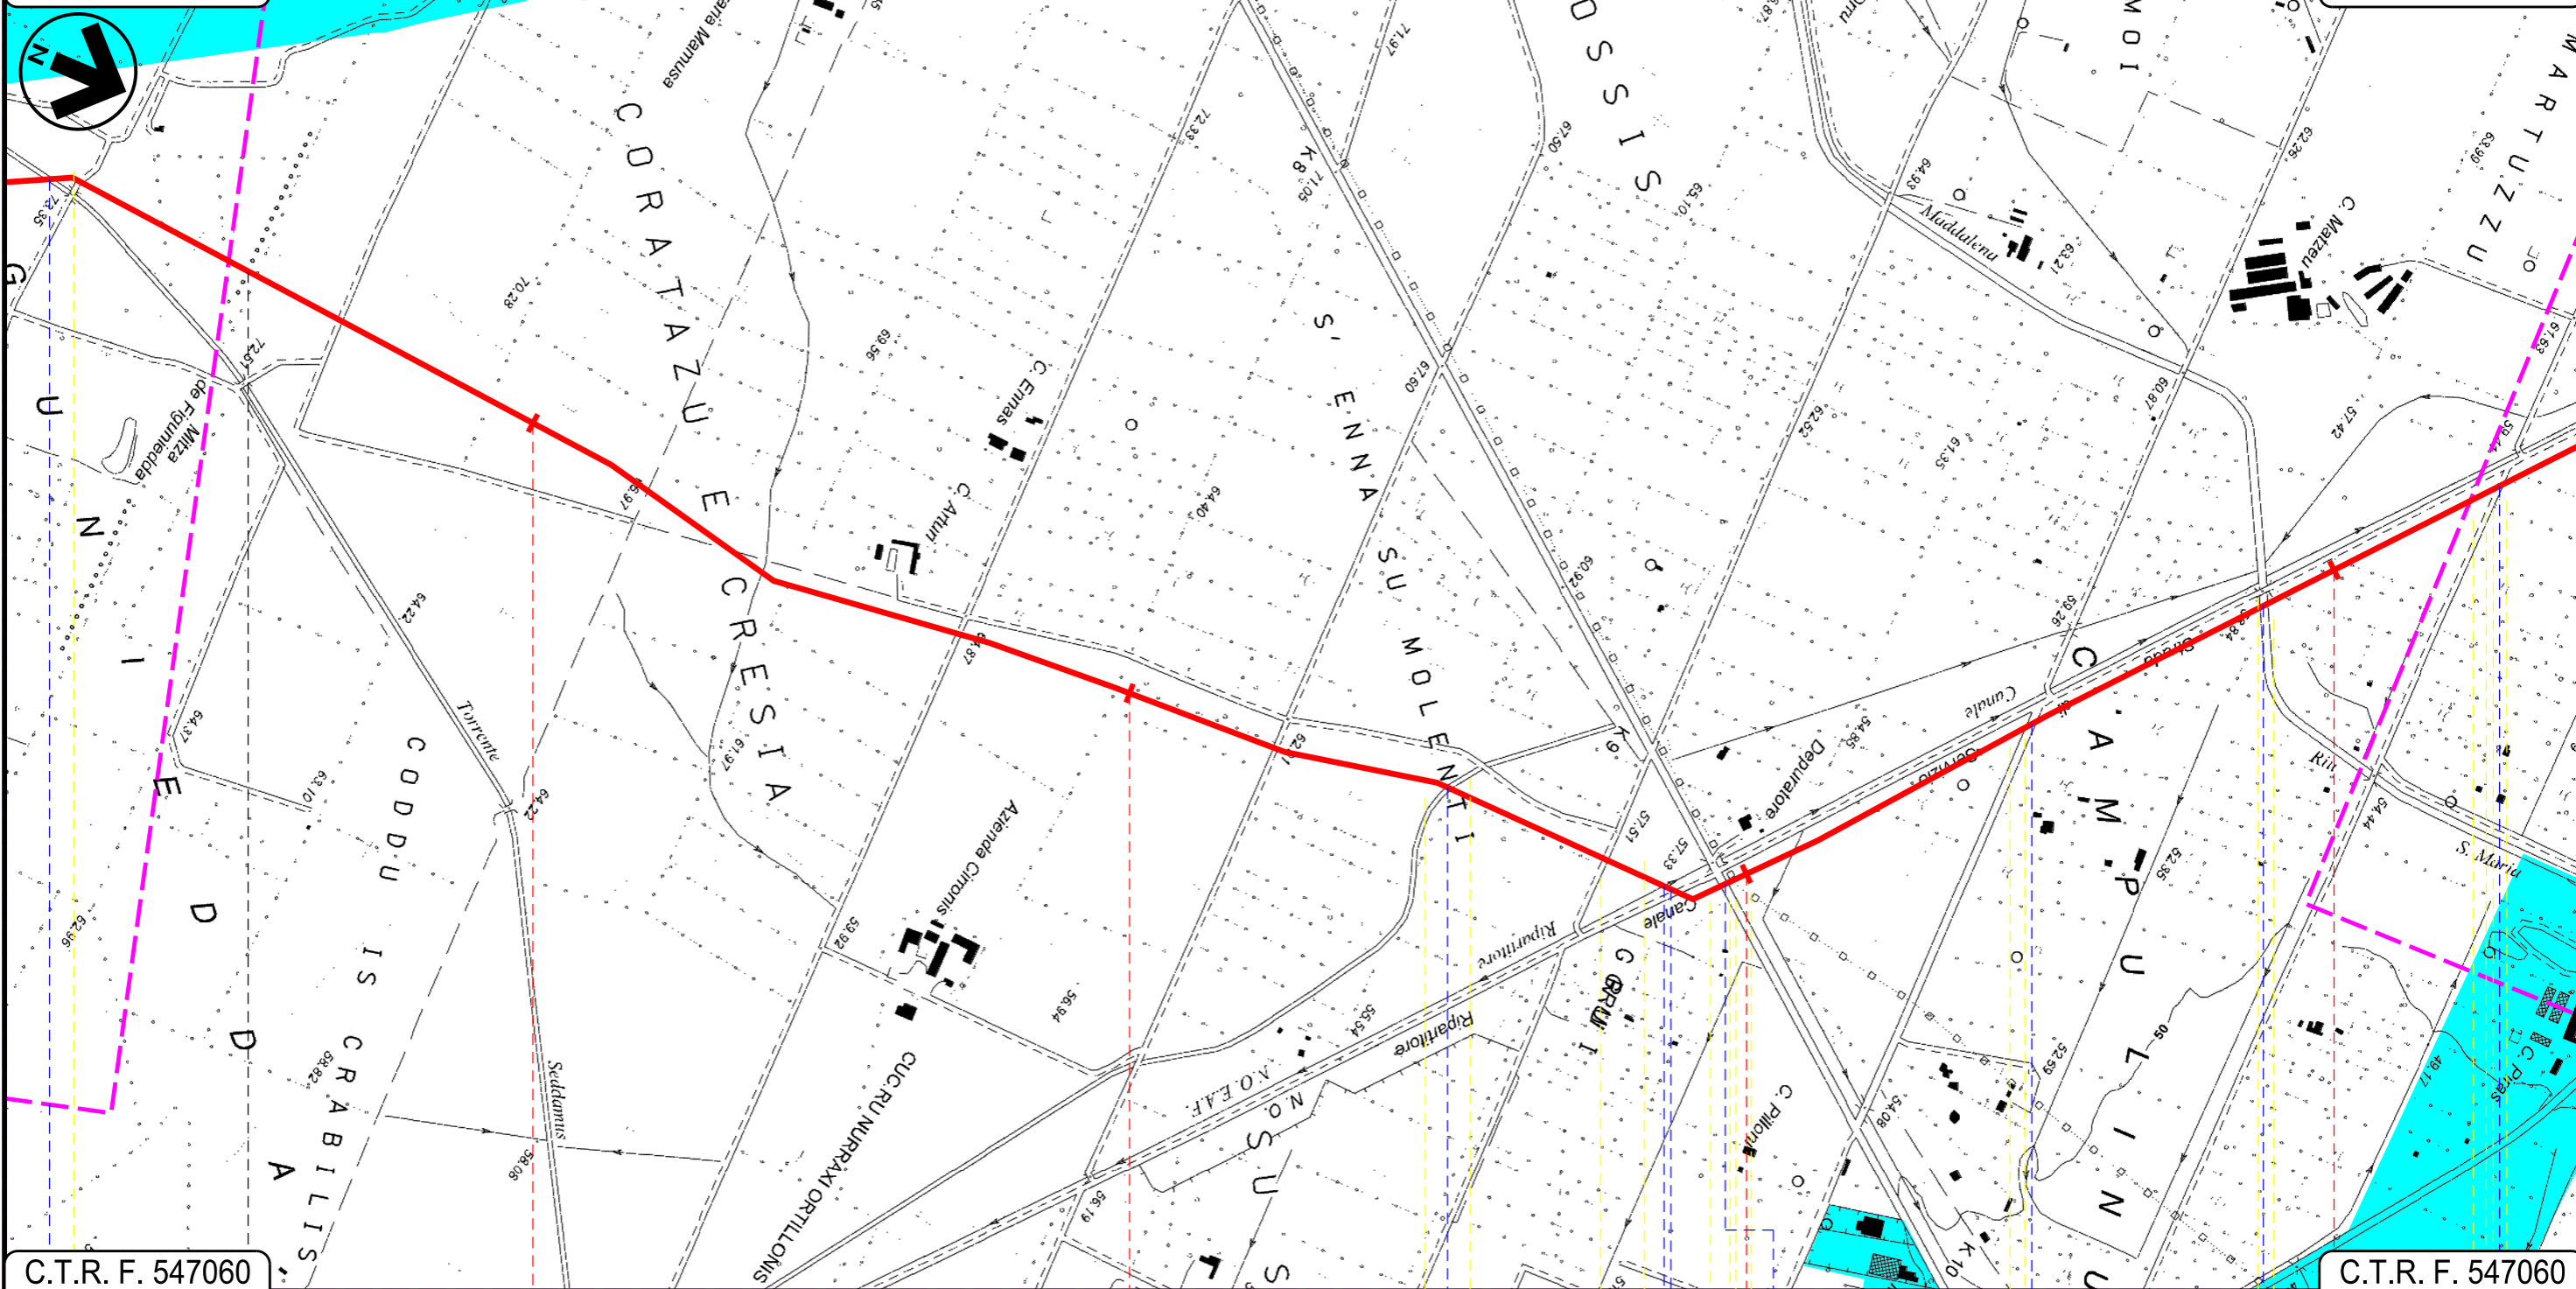

C.T.R. F. 547060

C.T.R. F. 547060

VILLACIDRO

SAN GAVINO MONREALE
SUD SARDEGNA


- Torrente Seddamus
- Canale in cls
- Canale Ripart. N.O.E.A.F.
- St. di servizio canale ripartitore N.0
- S.P. n.14 bis
- St. Comunale
- Riu S. Maria Maddalena
- St. Comunale


 
 
 
 
 
 








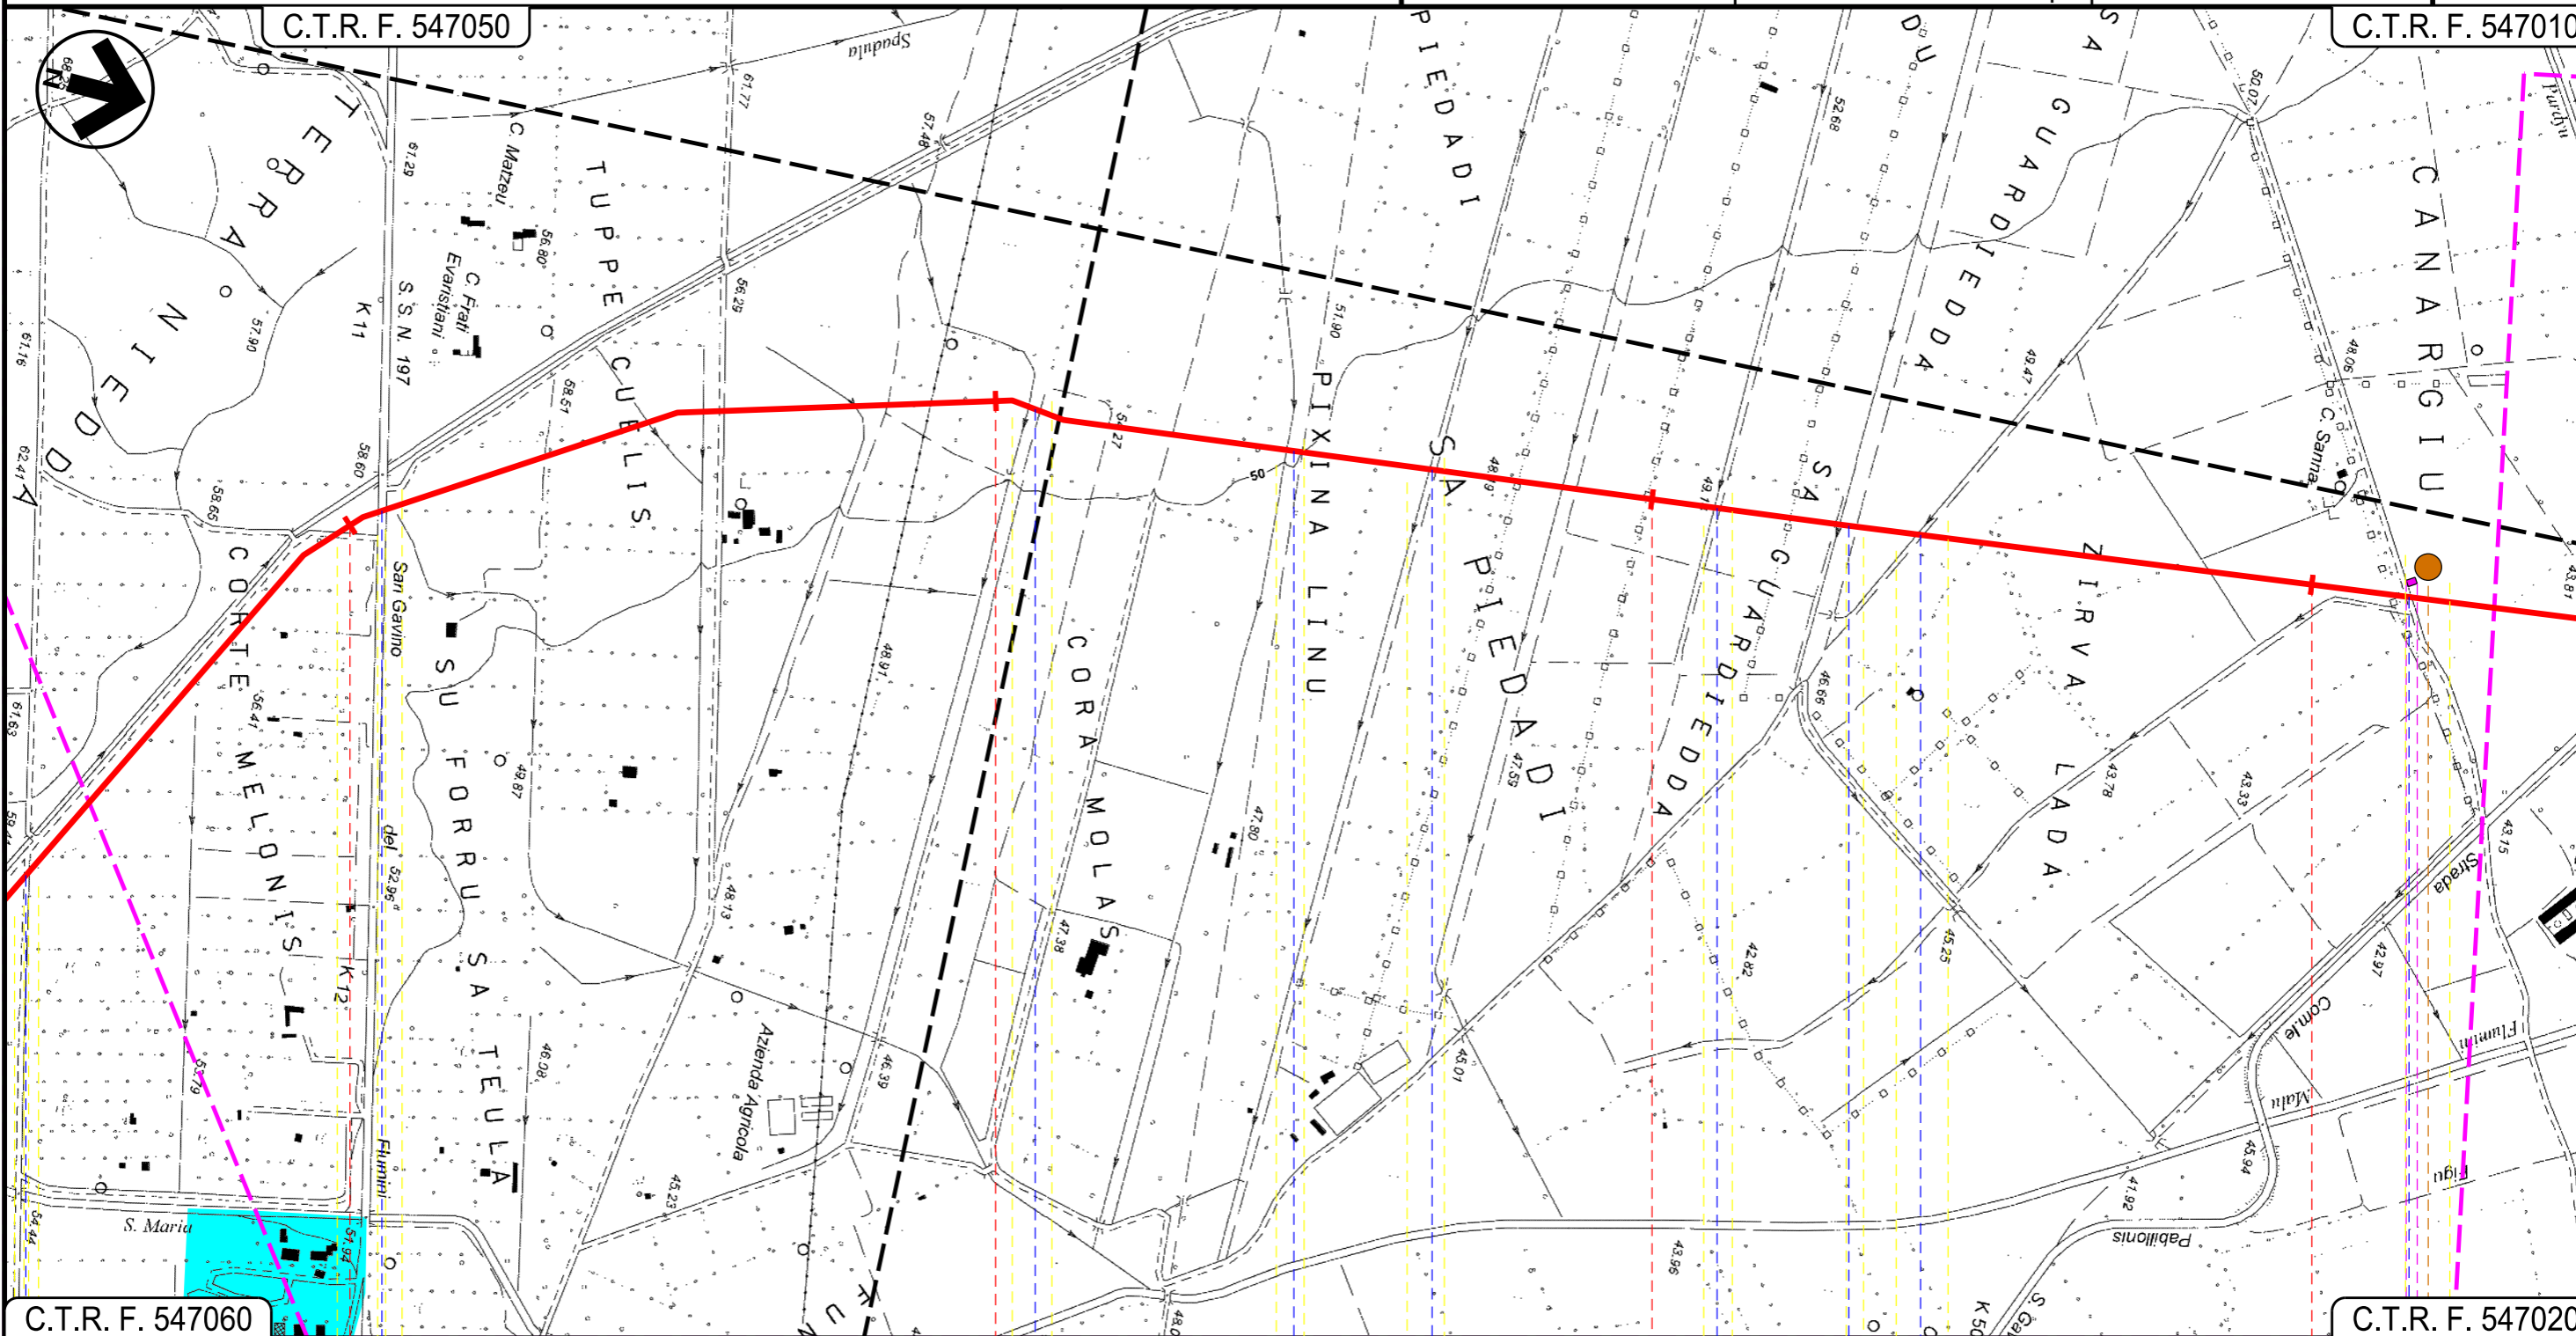


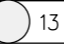
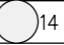
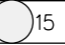



Progetto:

METANIZZAZIONE SARDEGNA
MET. CAGLIARI - PALMAS ARBOREA
DN 650 (26") DP 75 bar

STRUMENTI DI PIANIFICAZIONE URBANISTICA

01	2006/2018	REVISIONE	T.FILANDRO	M.FORNAROLI	V.FORLIVESI O.CORDA	Foglio 16 di 27 Scala 1:10000
00	31/03/2017	EMISSIONE	F. CRISTOFARO	C. CASATI	V.FORLIVESI G.GIOVANNINI	
INDICE	DATA	REVISIONI	ELABORATO	VERIFICATO	APPROVATO	
					PG-PRG-101	
					Comm.	
					Rif TPIDL: 073670-010-DW-3252-101 TECHNIP ITALY DIREZIONE LAVORI S.p.A.	

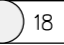

C.T.R. F. 547060	53	54	55	56	C.T.R. F. 547020
SAN GAVINO MONREALE SUD SARDEGNA					
					

Progetto:

METANIZZAZIONE SARDEGNA
MET. CAGLIARI - PALMAS ARBOREA
DN 650 (26") DP 75 bar

STRUMENTI DI PIANIFICAZIONE URBANISTICA

01	2006/2018	REVISIONE	T.FILANDRO	M.FORNAROLI	V.FORLIVESI O.CORDA
00	31/03/2017	EMISSIONE	F. CRISTOFARO	C. CASATI	V.FORLIVESI G.GIOVANNINI
INDICE	DATA	REVISIONI	ELABORATO	VERIFICATO	APPROVATO

Foglio
17
di 27
Scala
1:10000

snam


TechnipFMC
Rif TPIDL: 073670-010-DW-3252-101
TECHNIP ITALY DIREZIONE LAVORI S.p.A.

PG-PRG-101

Comm.


C.T.R. F. 547010

C.T.R. F. 539130

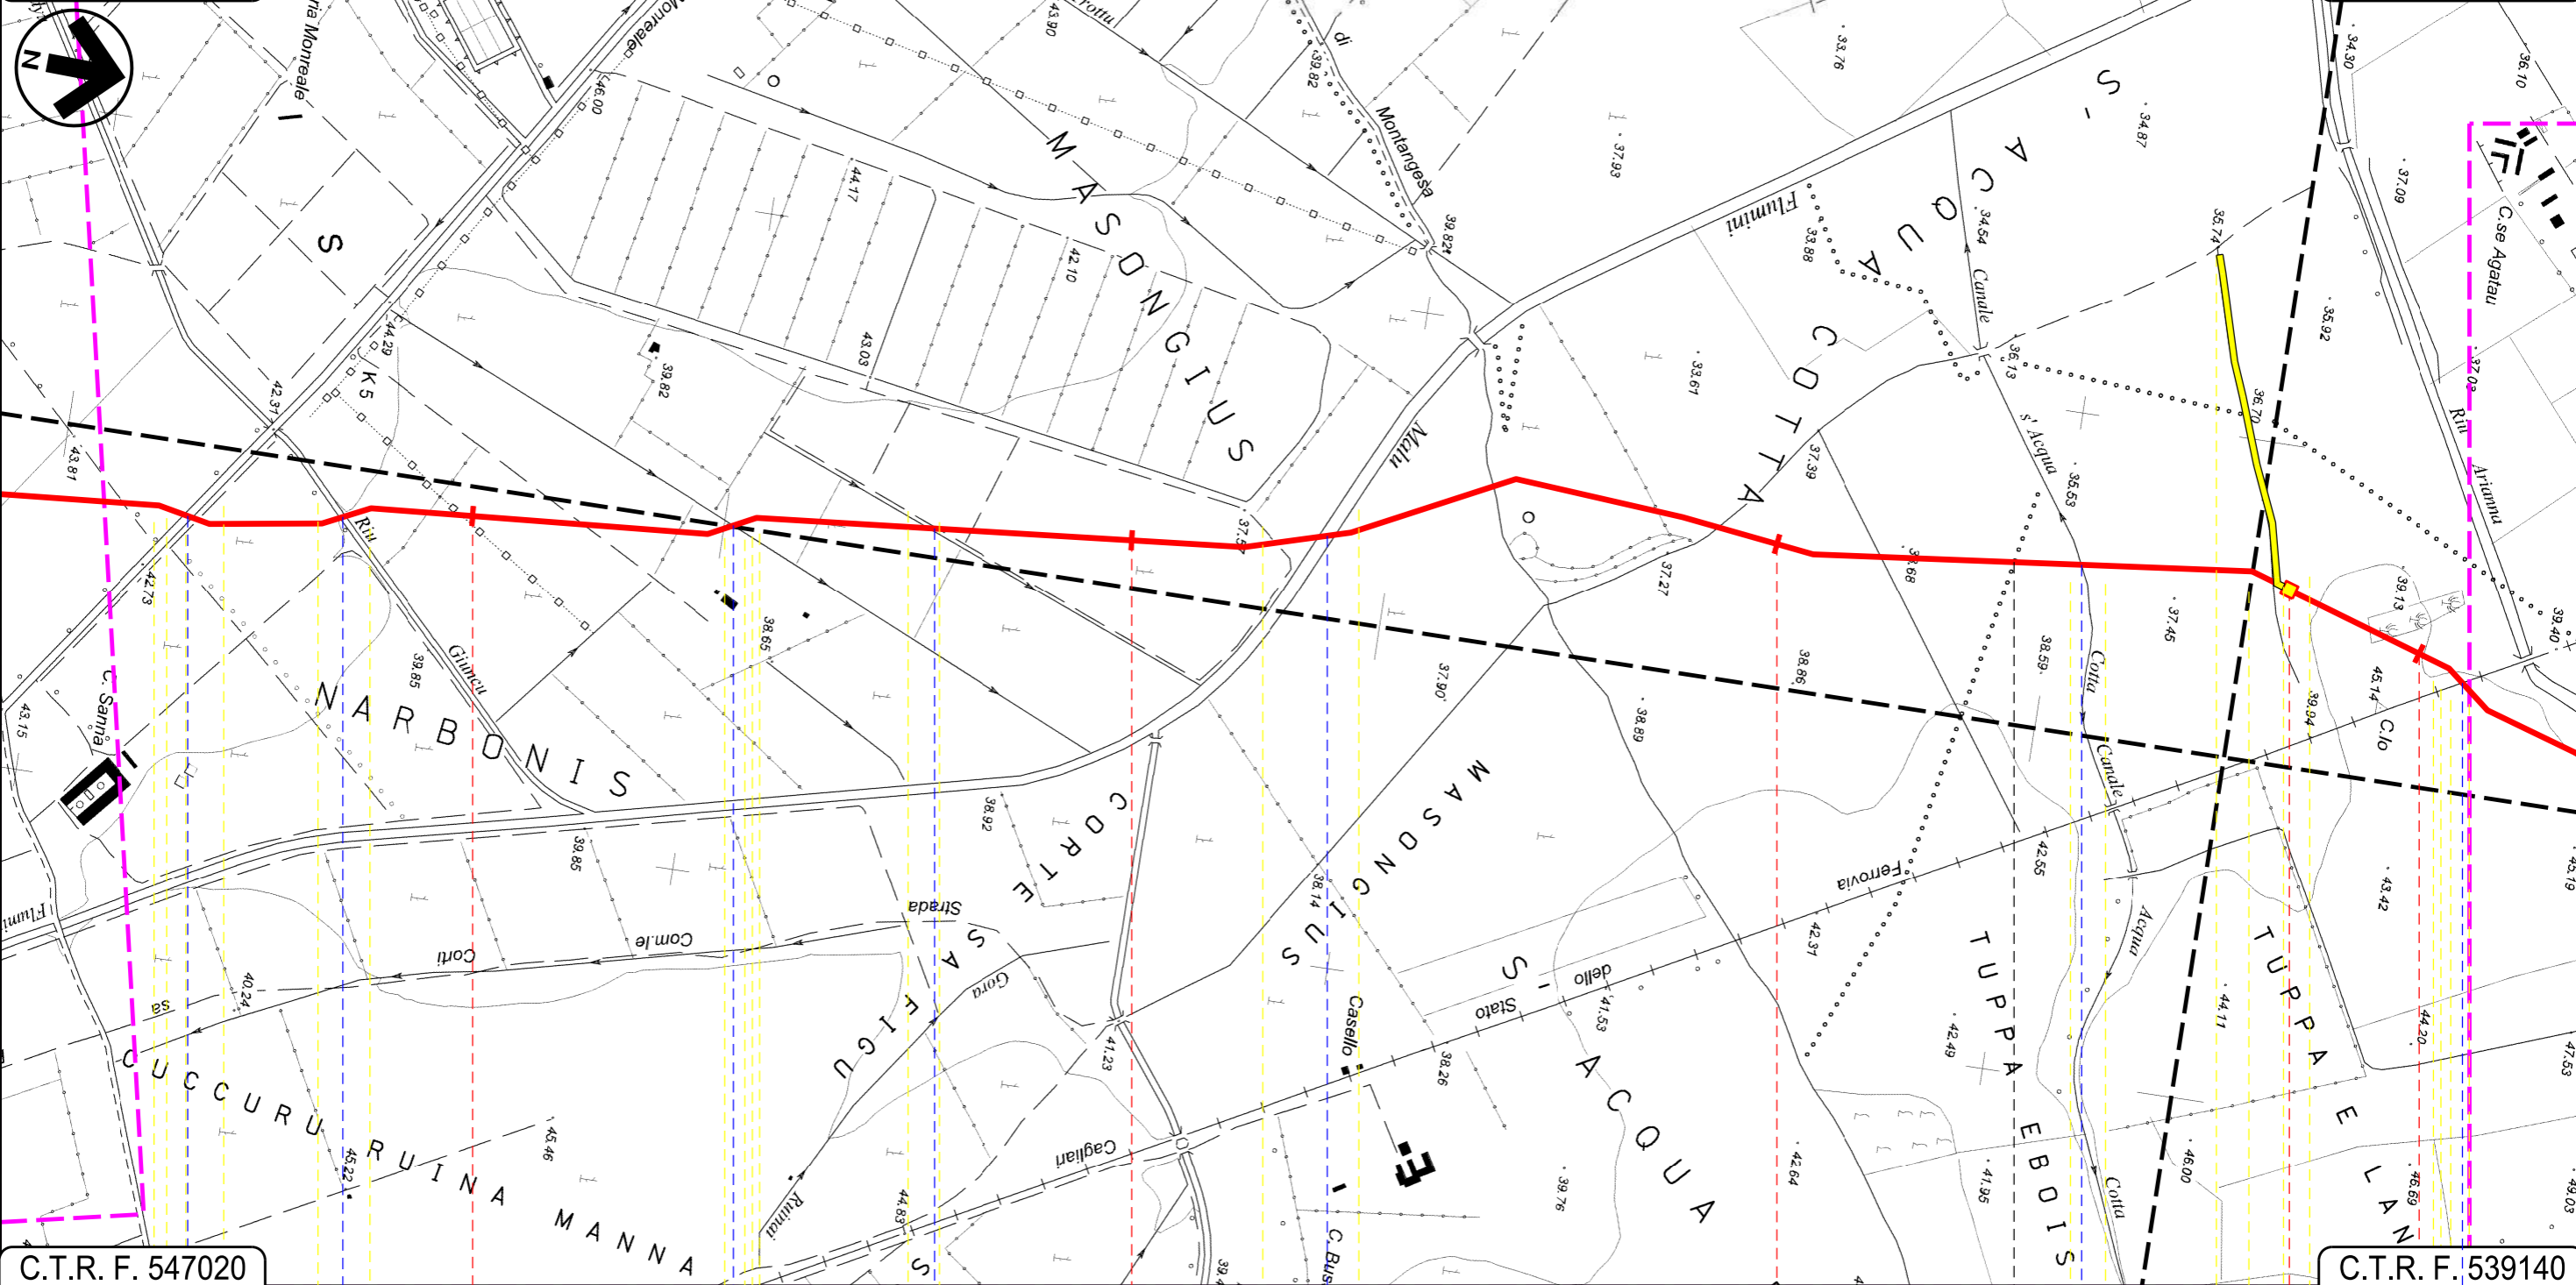

C.T.R. F. 547020 57 58 59 60 C.T.R. F. 539140

SAN GAVINO MONREALE SARDARA
SUD SARDEGNA

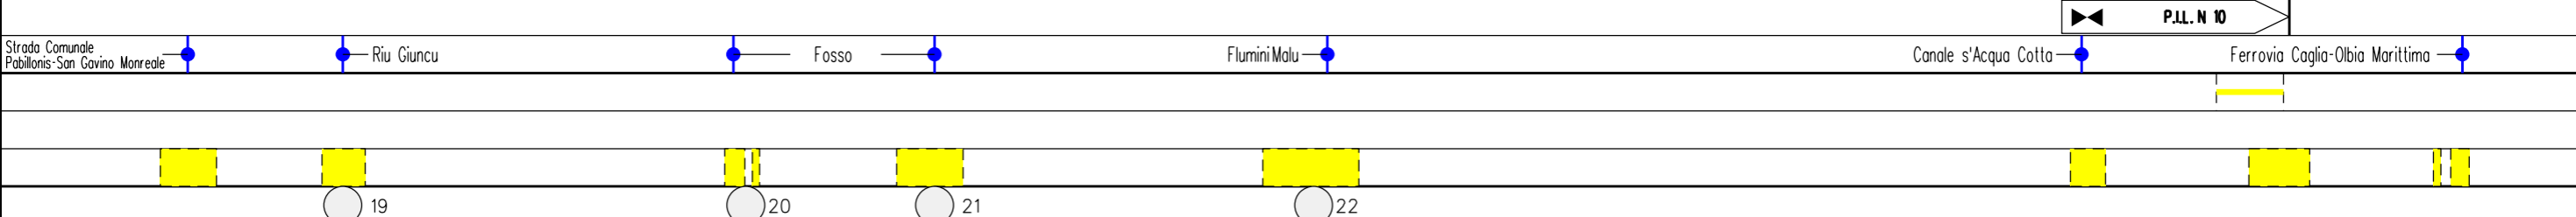

Progetto:


METANIZZAZIONE SARDEGNA
MET. CAGLIARI – PALMAS ARBOREA
DN 650 (26") DP 75 bar

STRUMENTI DI PIANIFICAZIONE URBANISTICA

01	2006/2018	REVISIONE	T.FILANDRO	M.FORNAROLI	V.FORLIVESI O.CORDA
00	31/03/2017	EMISSIONE	F. CRISTOFARO	C. CASATI	V.FORLIVESI G.GIOVANNINI
INDICE	DATA	REVISIONI	ELABORATO	VERIFICATO	APPROVATO
			 Rif TPIDL: 073670-010-DW-3252-101 TECHNIP ITALY DIREZIONE LAVORI S.p.A.		
PG-PRG-101					Foglio 18 di 27
Comm.					Scala 1:10000

C.T.R. F. 539130

C.T.R. F. 539130

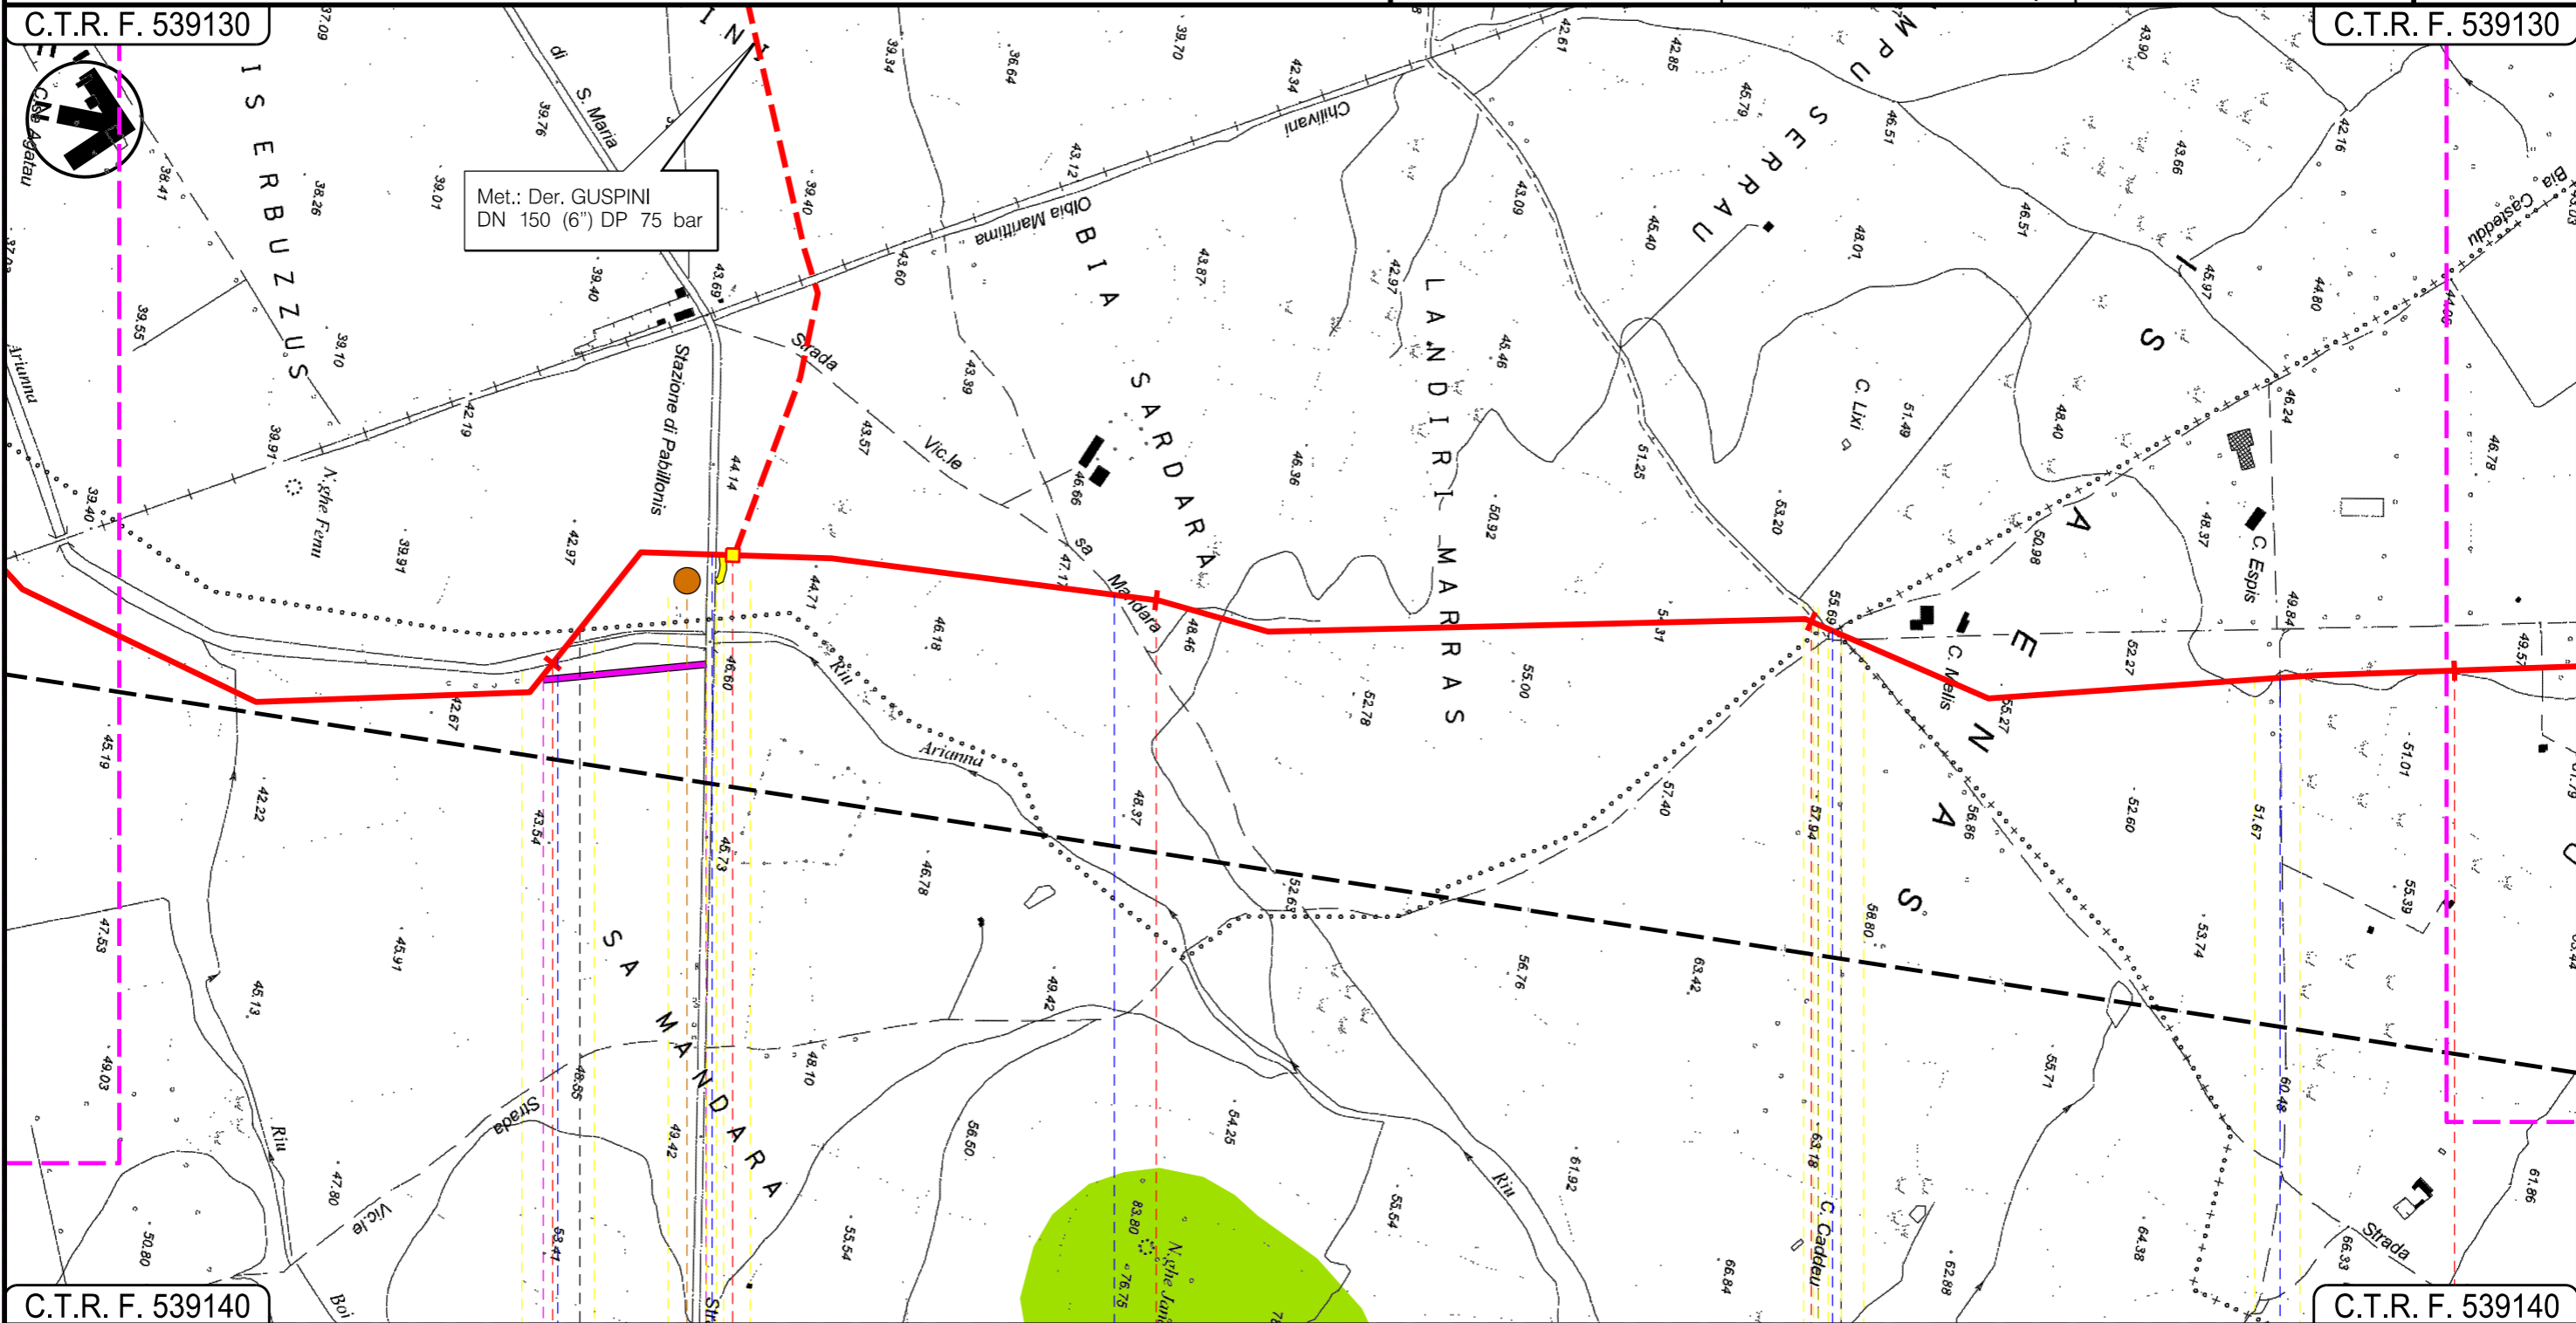

C.T.R. F. 539140

C.T.R. F. 539140

61

62

63

64

SARDARA

PABILLONIS
SUD SARDEGNA

SARDARA

MOGORO
ORISTANO

P.I.D.I. N II

Riu Arianna

Strada Prov.le di S. Maria

Strada Vicinale Mandara

Strada Asfaltata

Strada Asfaltata

P10

Progetto:

METANIZZAZIONE SARDEGNA
MET. CAGLIARI – PALMAS ARBOREA
DN 650 (26") DP 75 bar


STRUMENTI DI PIANIFICAZIONE URBANISTICA

01	2006/2018	REVISIONE	T.FILANDRO	M.FORNAROLI	V.FORLIVESI O.CORDA
00	31/03/2017	EMISSIONE	F. CRISTOFARO	C. CASATI	V.FORLIVESI G.GIOVANNINI
INDICE	DATA	REVISIONI	ELABORATO	VERIFICATO	APPROVATO
 			PG-PRG-101		
			Rif TPIDL: 073670-010-DW-3252-101 TECHNIP ITALY DIREZIONE LAVORI S.p.A.		

Foglio
19
di 27
Scala
1:10000

C.T.R. F. 539130

C.T.R. F. 539090

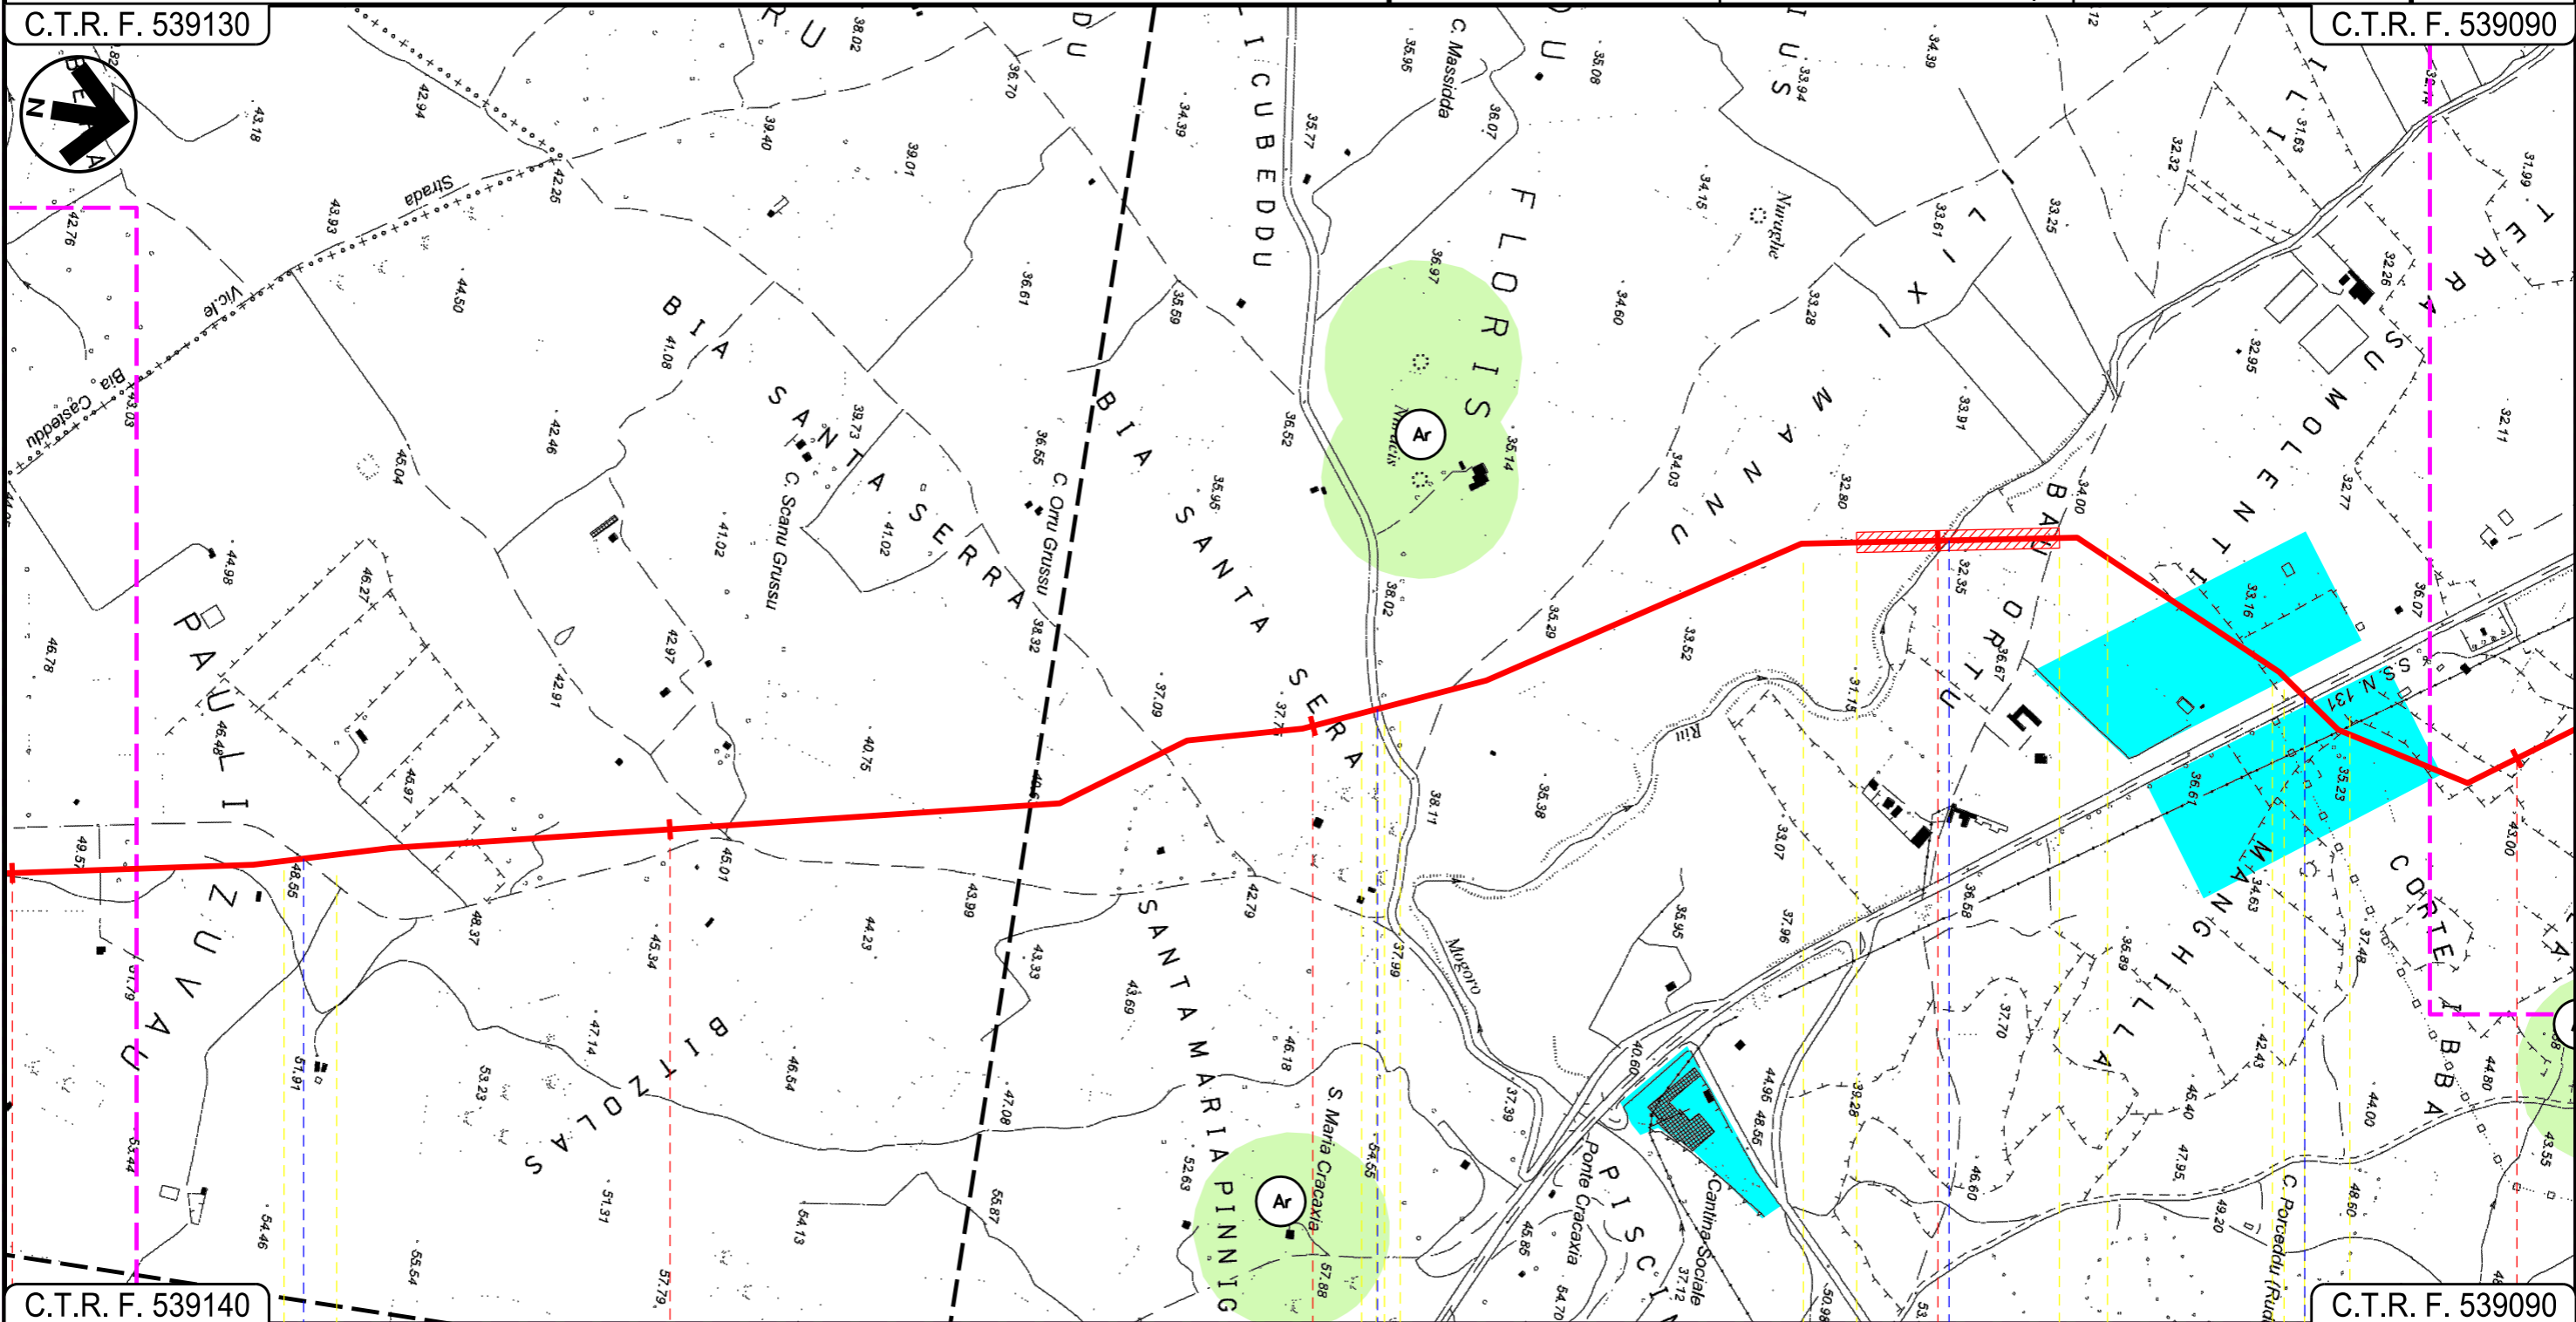

C.T.R. F. 539140

C.T.R. F. 539090

64 65 66 67 68

MOGORO
ORISTANO

Strada Asfaltata

S.P. 98

Riu Mogoro

S.S. 131

Progetto:

METANIZZAZIONE SARDEGNA
MET. CAGLIARI – PALMAS ARBOREA
DN 650 (26") DP 75 bar

STRUMENTI DI PIANIFICAZIONE URBANISTICA

01	2006/2018	REVISIONE	T.FILANDRO	M.FORNAROLI	V.FORLIVESI O.CORDA		
00	31/03/2017	EMISSIONE	F. CRISTOFARO	C. CASATI	V.FORLIVESI G.GIOVANNINI		
INDICE	DATA	REVISIONI			ELABORATO	VERIFICATO	APPROVATO

Foglio
21
di 27



TechnipFMC
Rif TPIDL: 073670-010-DW-3252-101
TECHNIP ITALY DIREZIONE LAVORI S.p.A.


PG-PRG-101

Comm.

Scala
1:10000

C.T.R. F. 539090

C.T.R. F. 539050

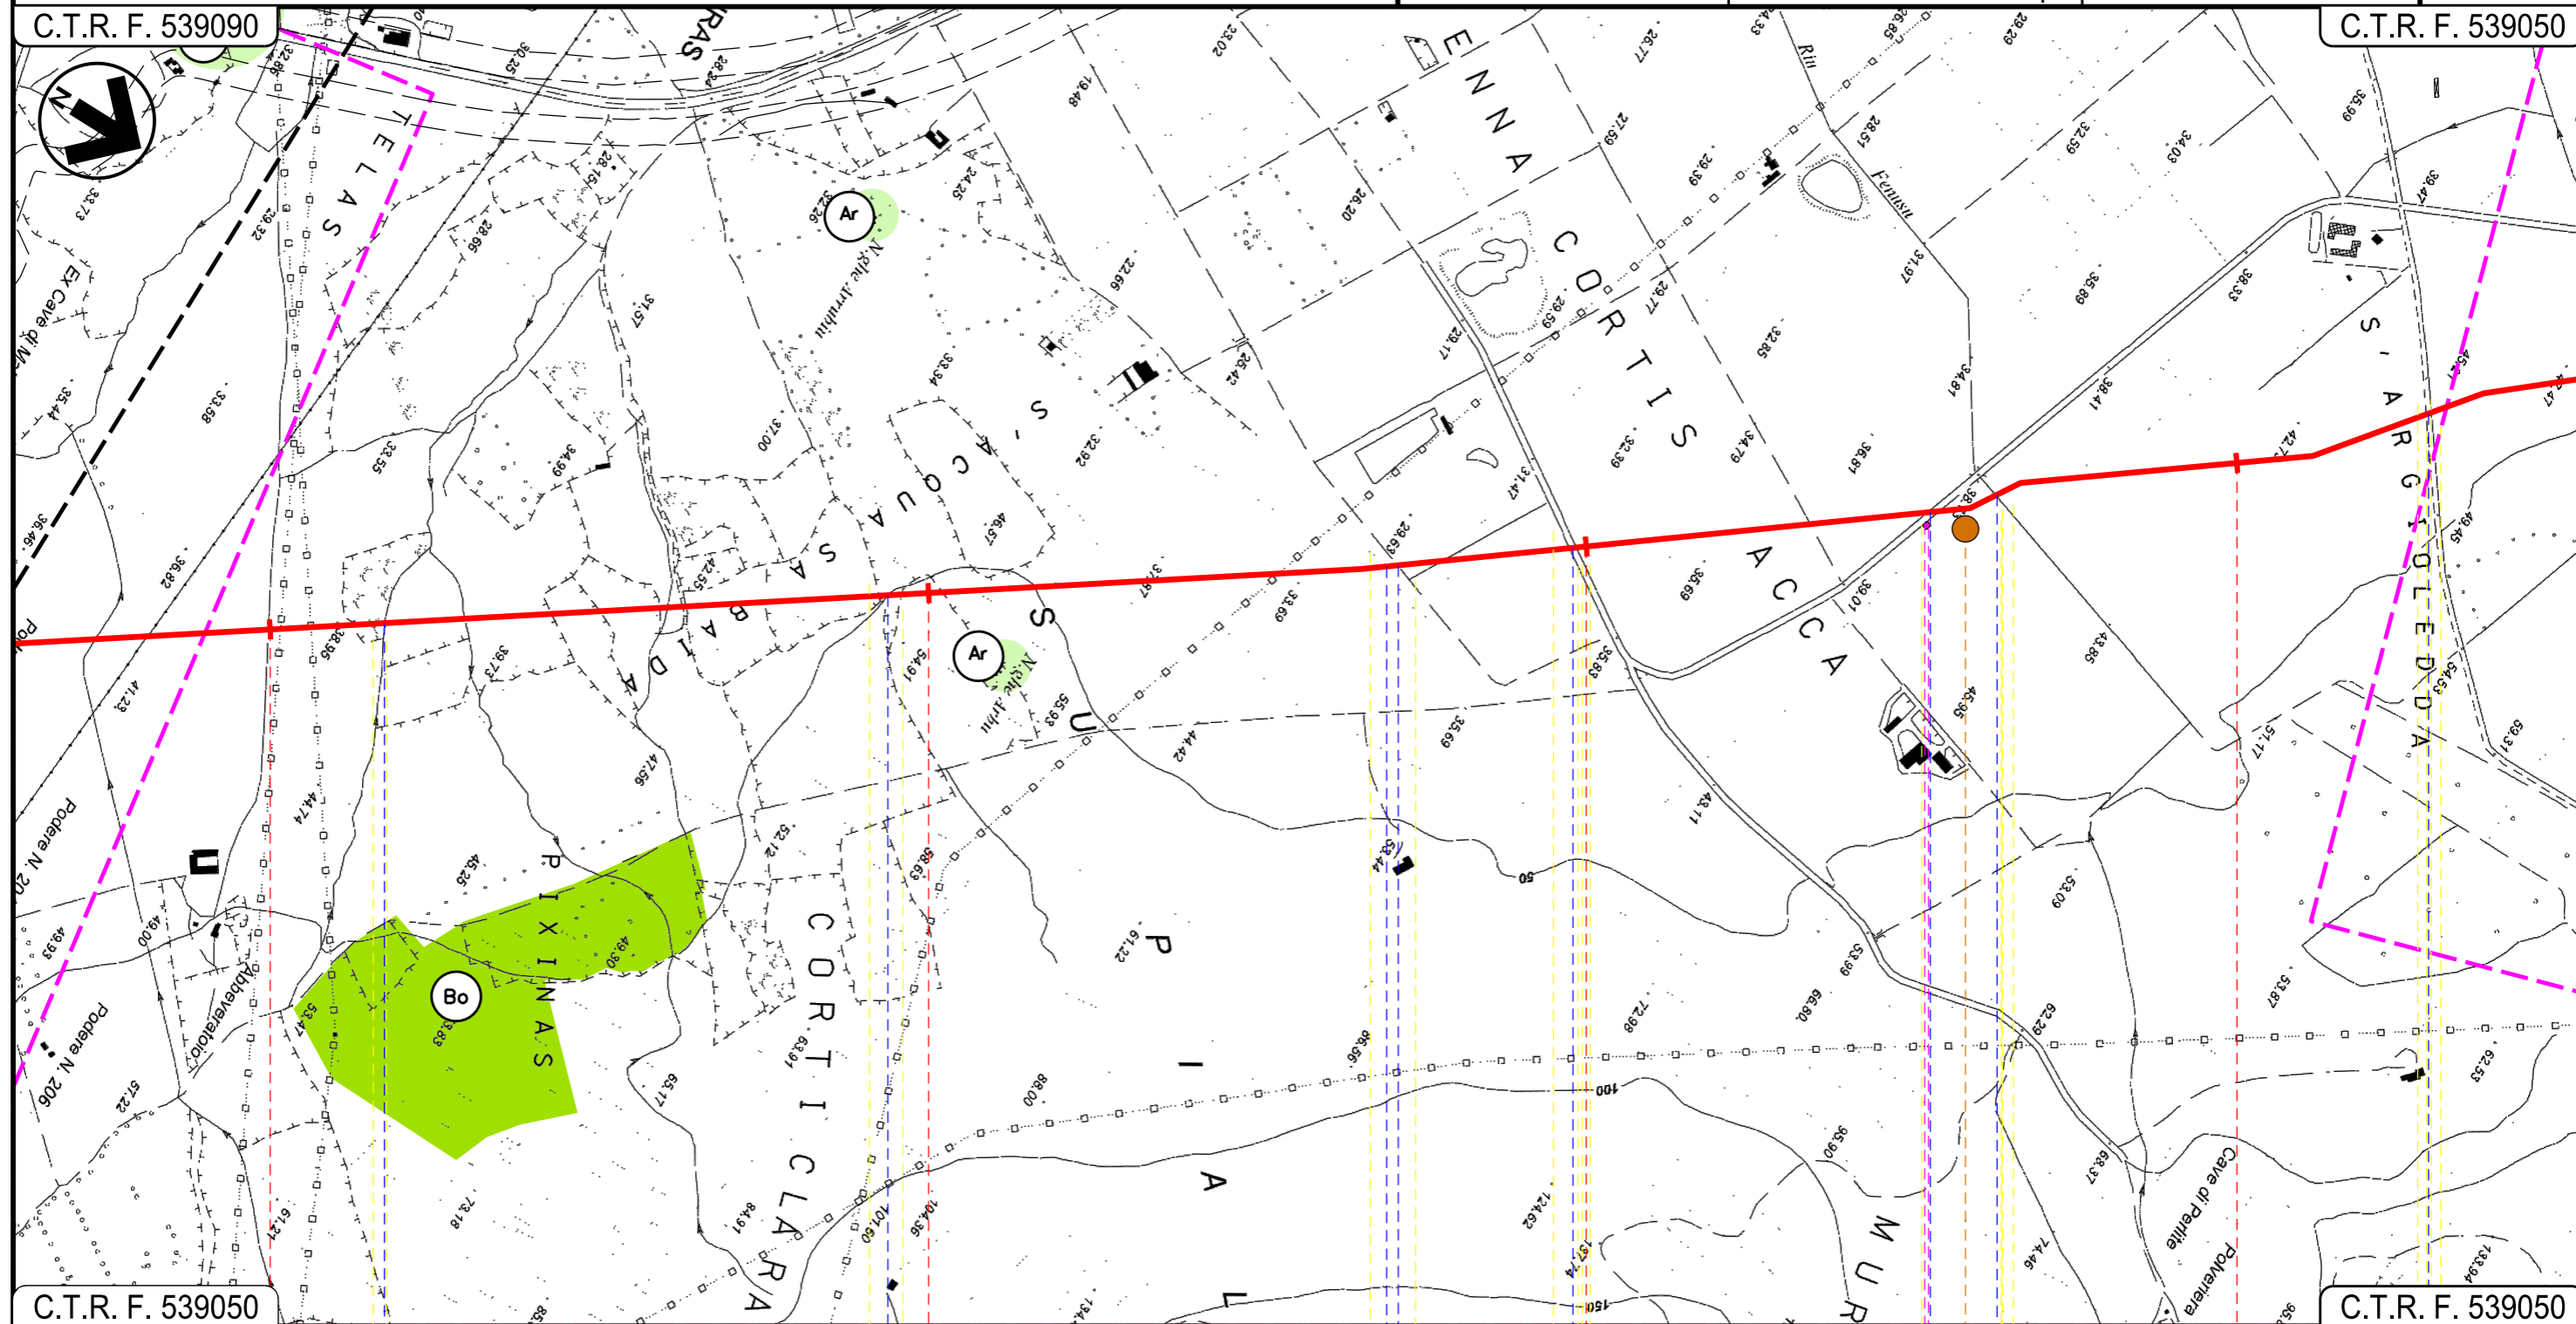

C.T.R. F. 539050

C.T.R. F. 539050

72 73 74 75

URAS
ORISTANO

Fosso Fosso Canale cls Strada bianca Strada di Bonifica n.7 Riu Fenusu Strada di Bonifica n.7

P12

25

INTE
C. 172500 FrM

Progetto:

METANIZZAZIONE SARDEGNA
MET. CAGLIARI - PALMAS ARBOREA
DN 650 (26") DP 75 bar


STRUMENTI DI PIANIFICAZIONE URBANISTICA

01	2006/2018	REVISIONE	T.FILANDRO	M.FORNAROLI	V.FORLIVESI O.CORDA
00	31/03/2017	EMISSIONE	F. CRISTOFARO	C. CASATI	V.FORLIVESI G.GIOVANNINI
INDICE	DATA	REVISIONI	ELABORATO	VERIFICATO	APPROVATO
 			PG-PRG-101		
			Rif TPIDL: 073670-010-DW-3252-101 TECHNIP ITALY DIREZIONE LAVORI S.p.A.		

Foglio
22
di 27
Scala
1:10000

C.T.R. F. 539050

C.T.R. F. 539010

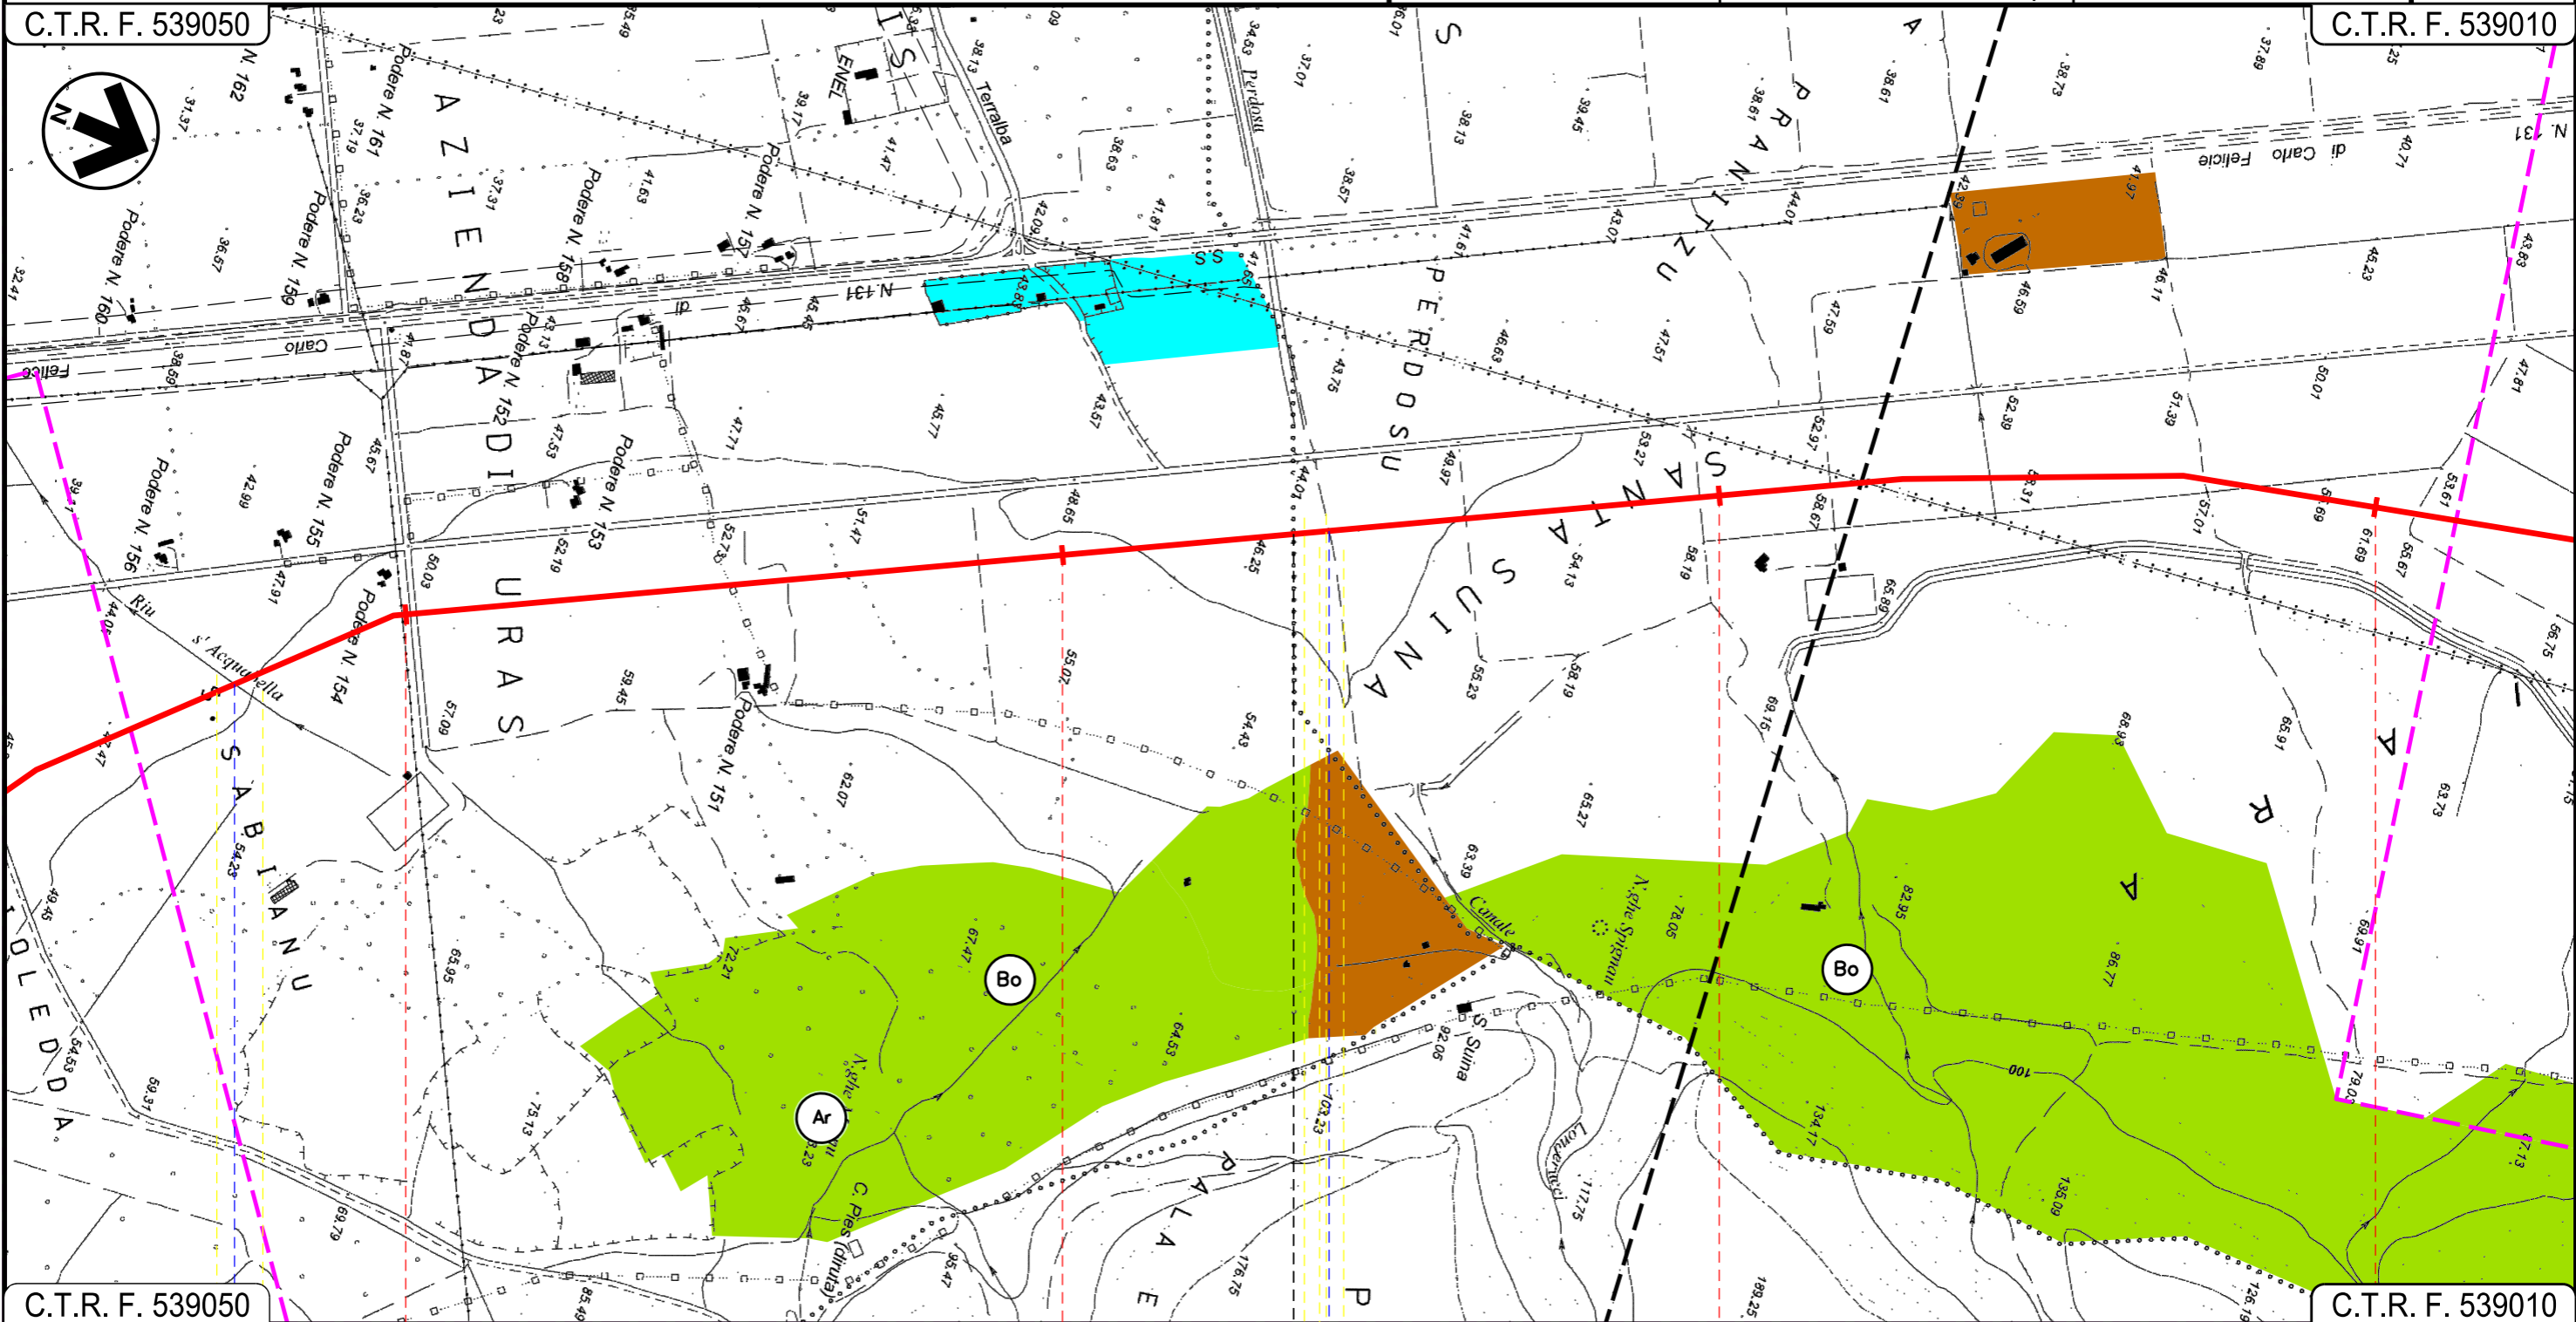

C.T.R. F. 539050

C.T.R. F. 539010

76 77 78 79

URAS ORISTANO MARRUBIU

Riu s'Acquabella

Riu Perdosu

26

INTE

Progetto:


METANIZZAZIONE SARDEGNA
MET. CAGLIARI - PALMAS ARBOREA
DN 650 (26") DP 75 bar

STRUMENTI DI PIANIFICAZIONE URBANISTICA

01	2006/2018	REVISIONE	T.FILANDRO	M.FORNAROLI	V.FORLIVESI O.CORDA	Foglio 23 di 27
00	31/03/2017	EMISSIONE	F. CRISTOFARO	C. CASATI	V.FORLIVESI G.GIOVANNINI	
INDICE	DATA	REVISIONI	ELABORATO	VERIFICATO	APPROVATO	Scala 1:10000
					PG-PRG-101	Comm.
			Rif TPIDL: 073670-010-DW-3252-101 TECHNIP ITALY DIREZIONE LAVORI S.p.A.			

C.T.R. F. 538040

C.T.R. F. 538040

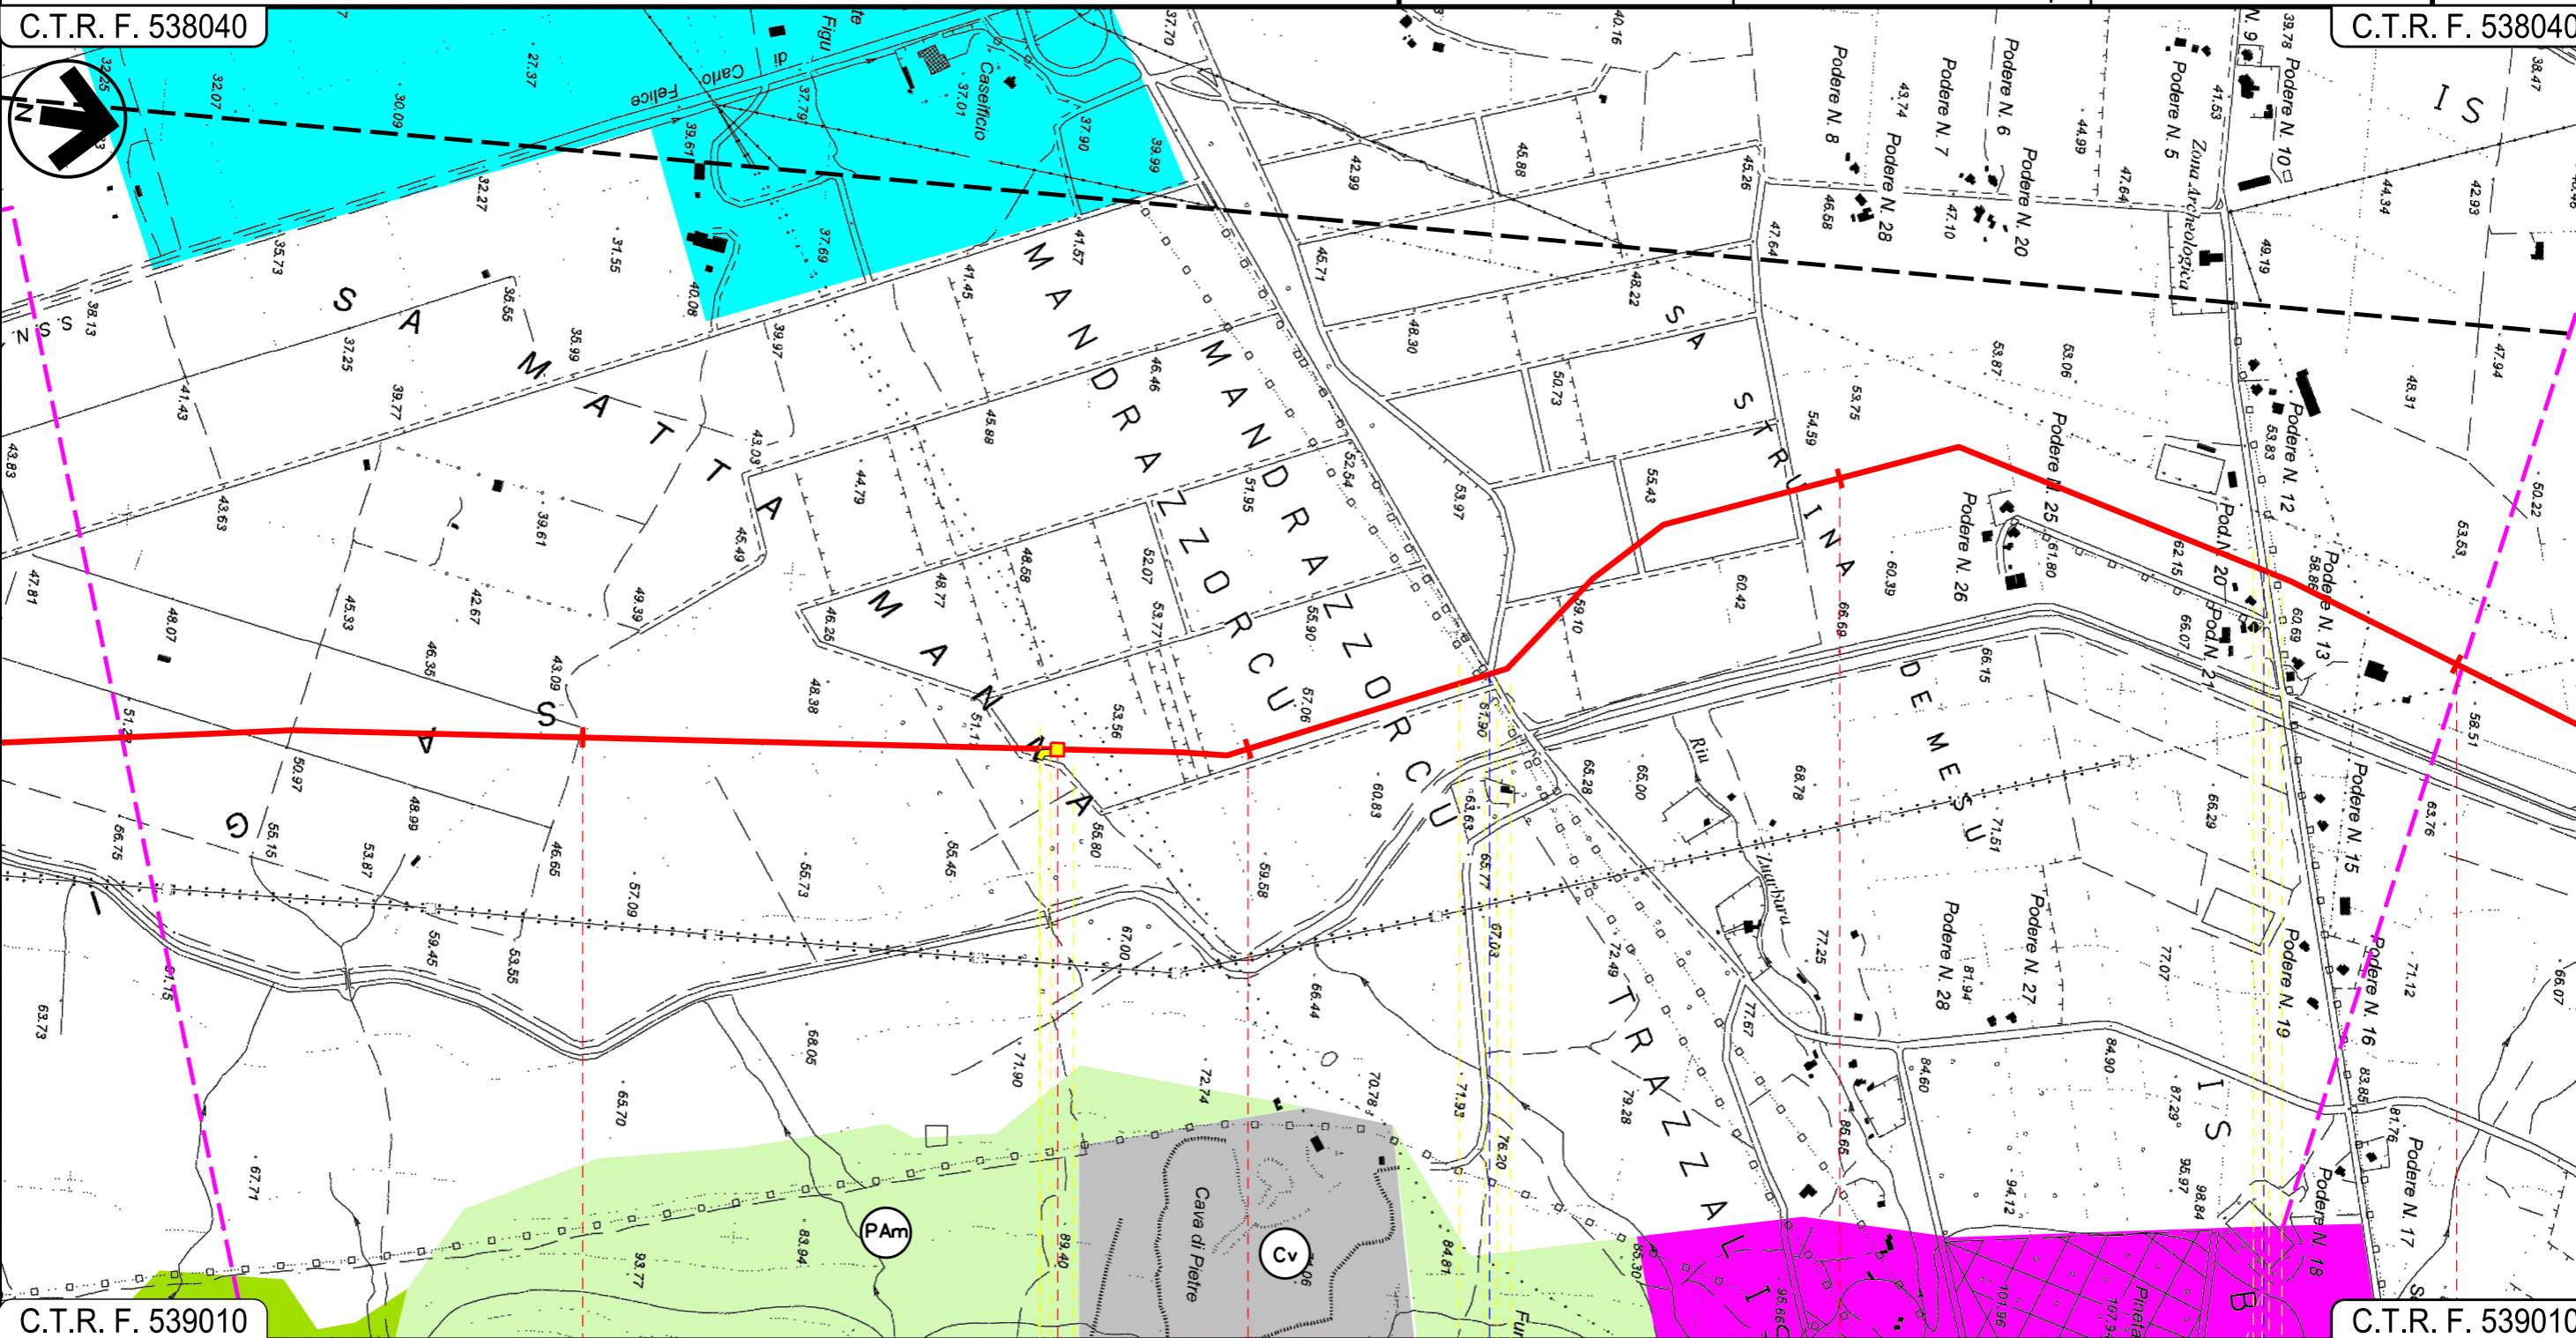

C.T.R. F. 539010

C.T.R. F. 539010




80

81

82

83

MARRUBIU
ORISTANO

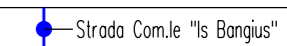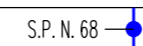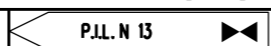


Progetto:


METANIZZAZIONE SARDEGNA
MET. CAGLIARI - PALMAS ARBOREA
DN 650 (26") DP 75 bar

STRUMENTI DI PIANIFICAZIONE URBANISTICA

01	2006/2018	REVISIONE	T.FILANDRO	M.FORNAROLI	V.FORLIVESI O.CORDA	Foglio
00	31/03/2017	EMISSIONE	F. CRISTOFARO	C. CASATI	V.FORLIVESI G.GIOVANNINI	24
INDICE	DATA	REVISIONI	ELABORATO	VERIFICATO	APPROVATO	di 27
 			PG-PRG-101			Scala
			Rif TPIDL: 073670-010-DW-3252-101 TECHNIP ITALY DIREZIONE LAVORI S.p.A.			Comm.

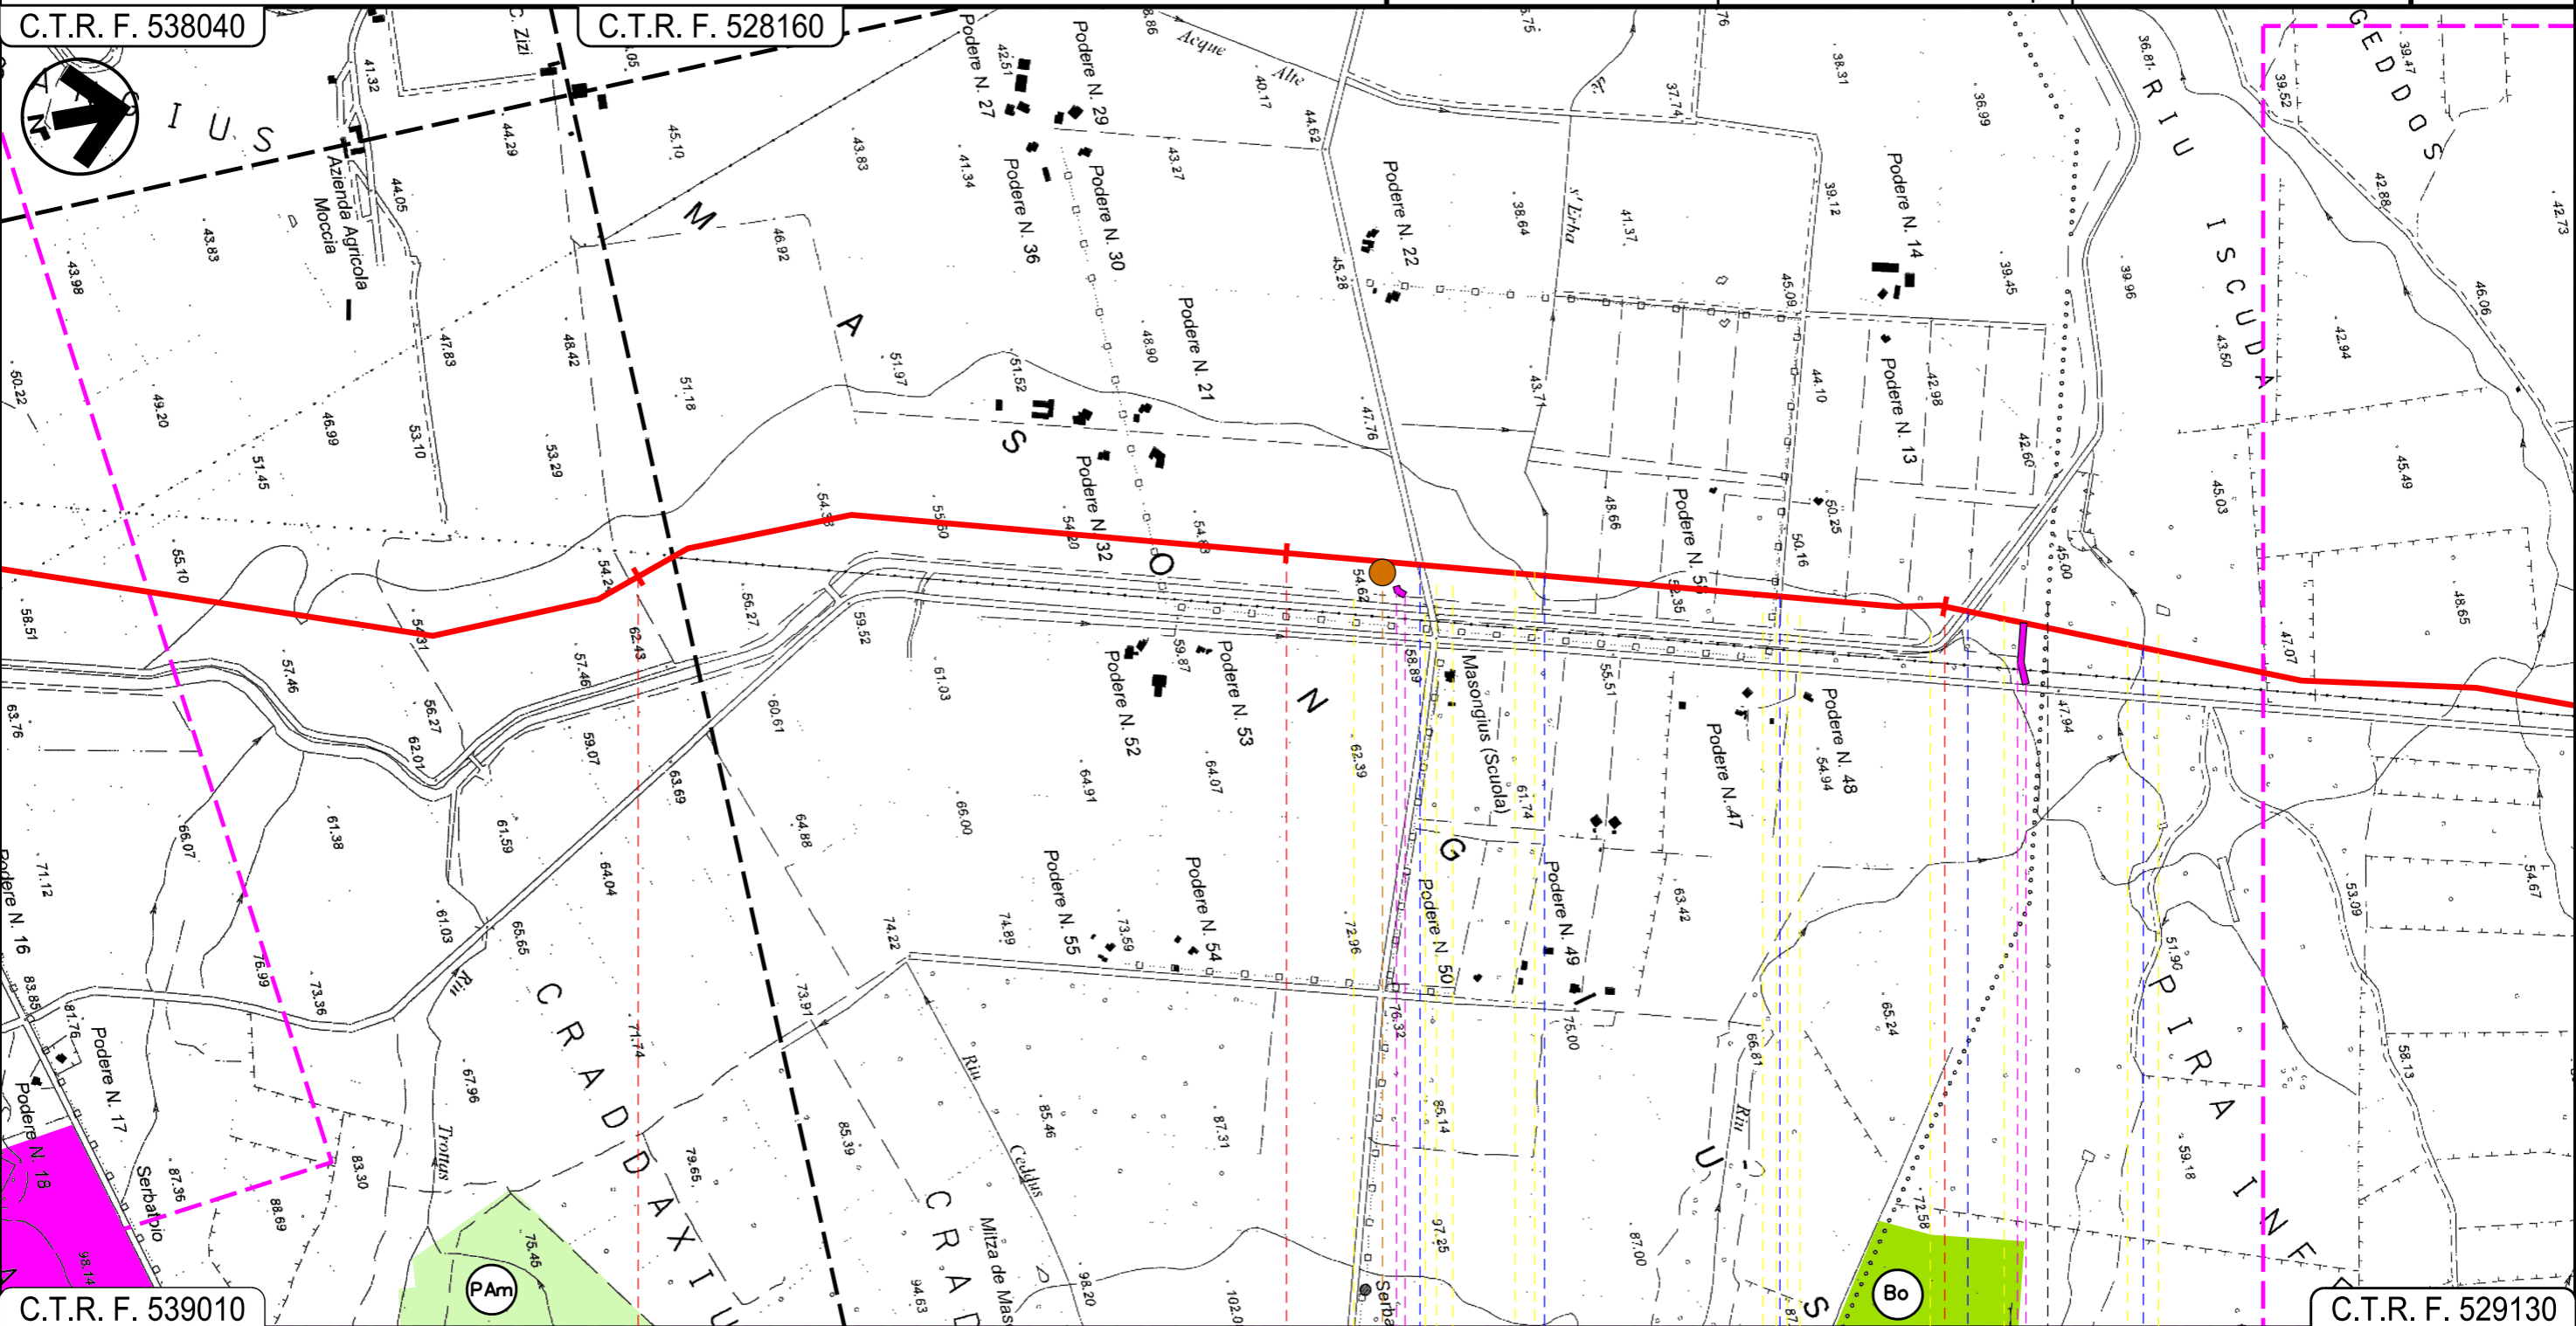

84 MARRUBIU ORISTANO 85 86 SANTA GIUSTA

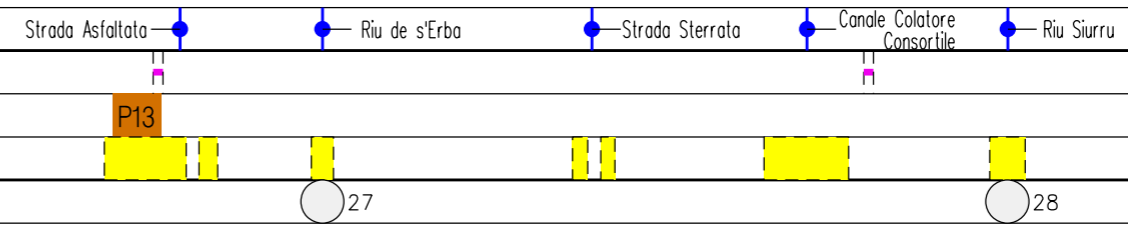

Progetto:

METANIZZAZIONE SARDEGNA
MET. CAGLIARI – PALMAS ARBOREA
DN 650 (26") DP 75 bar

STRUMENTI DI PIANIFICAZIONE URBANISTICA

01	2006/2018	REVISIONE	T.FILANDRO	M.FORNAROLI	V.FORLIVESI O.CORDA
00	31/03/2017	EMISSIONE	F. CRISTOFARO	C. CASATI	V.FORLIVESI G.GIOVANNINI
INDICE	DATA	REVISIONI	ELABORATO	VERIFICATO	APPROVATO
 			PG-PRG-101		
			Rif TPIDL: 073670-010-DW-3252-101 TECHNIP ITALY DIREZIONE LAVORI S.p.A.		

Foglio
25
di 27
Scala
1:10000

C.T.R. F. 529130

C.T.R. F. 529090



C.T.R. F. 529130

C.T.R. F. 529090

87

88

89

90

SANTA GIUSTA

ORISTANO

PALMAS ARBOREA

Riu Fontana de Cannas

Strada Asfaltata

Strada Asfaltata

Strada Asfaltata

Riu Pisc'e Mulleris





29

INTE










STRUMENTI DI PIANIFICAZIONE URBANISTICA

LEGENDA

SIMBOLOGIA CARTOGRAFICA

-  Metanodotto in progetto
-  Altri metanodotti in progetto
-  Gallerie, Tunnel, Mini-Microtunnel, Raise Boring e T.O.C.
-  Impianti di linea in progetto
-  Aree impianti stacco-terminale in progetto
-  Piazzola di stoccaggio tubazioni
-  Strada di accesso all'impianto
-  Adeguamento strade esistenti
-  Strade di accesso provvisorio
-  Limite sovrapposizione fogli

SIMBOLOGIA MECCANICA

-  Punto di intercettazione di linea (P.I.L.)
-  Punto di intercettazione di derivazione importante (P.I.D.I.)
-  Punto di intercettazione di derivazione semplice con stacco da P.I.L. (P.I.D.S.)
-  Punto di intercettazione e derivazione semplice con stacco da Linea (P.I.D.S.)
-  Punto di intercettazione con discaggio di allacciamento (P.I.D.A.)
-  Punto predisposto per il discaggio di allacciamento (P.P.D.A.)
-  Punto di sezionamento elettrico terminale (P.S.E.T.)
-  Stazione predisposta per lancio e ricevimento PIG
-  Impianto di riduzione/regolazione della pressione

VINCOLI PIANI REGOLATORI GENERALI

-  **ZONE URBANE**
Centristorici, aree residenziali e di completamento (inclusendo le relative aree a verde pubblico, verde privato, le zone di uso pubblico, per servizi ed attrezzature tecnologiche e le zone di rispetto dei centri urbani)
-  **ZONE AGRICOLE**
AgP - A valenza paesaggistico e/o ambientale
Bo - Ambiti boschivi
-  **ZONE DI ESPANSIONE EDILIZIA RESIDENZIALE**
-  **ZONE VINCOLATE E DI RISPETTO**
Ci - Cimiteriale
Cpl - Per captazione idropotabile
PAm - Di interesse paesaggistico e/o ambientale
Ar - Archeologico
RL - Rispetto Lagunare
-  **ZONE A PREVALENTE FUNZIONE PRODUTTIVA**
Aree industriali ed artigianali (inclusendo le relative aree di completamento ed espansione), insediamenti agricoli produttivi
Sol - Saline
-  **ZONE TURISTICO - RICREATIVE**
non comprese nelle zone urbane
-  **ZONE DI USO PUBBLICO E DI INTERESSE GENERALE**
non comprese nelle zone urbane
Se - Servizi attrezzature tecnologiche
Sc - Scuole
Vo - Verde Attrezzato
Po - Parcheggi
-  **ALTRE ZONE**
Mi - Militare
Di - Discariche
Cv - Cave
Al - Altre
AP - Area Portuale
B - Banchine
Ist - Impianto Solare Termico

Il presente disegno è di proprietà aziendale - La Società tutelerà i propri diritti a termine di legge.

Progressiva chilometrica	N.	
Comuni		
Province		
Impianti	TIPO - N.	
Attraversamenti	TIPOLOGIA ATTRAVERSATA (SS n. **, corso d'acqua, ferrovia, ecc.)	
Strade - Piste	ACCESSO IMPIANTI	ADEGUAMENTI STRADE PROVVISORIE
Piazzole	N. PIAZ.	Pn
Fascia di lavoro	ALLARGATA	
Opere civili	TRASVERSALI	LONGITUDINALI