

Il presente disegno e' di proprieta' aziendale - La Societa' tutelera' i propri diritti a termine di legge.



COROGRAFIA Scala 1:500.000

01	2006/2018	REVISIONE	T.FILANDRO	M.FORNAROLI	V.FORLIVESI O.CORDA						
00	31/03/2017	EMISSIONE	F.CRISTOFARO	C. CASATI	V.FORLIVESI G.GIOVANNINI						
INDICE	DATA	REVISIONI	ELABORATO	VERIFICATO	APPROVATO						
			PROGETTISTA  Rif TPIDL 073670-010-DW-3252-201 TECHNIP ITALY DIREZIONE LAVORI S.p.A.								
Dis. PG-PRG-201			Fg. 1 di 14								
Metanodotto: METANIZZAZIONE SARDEGNA MET. VALLERMOSA - SULCIS DN 400 (16") DP 75 bar			Comm.								
STRUMENTI DI PIANIFICAZIONE URBANISTICA			Sostituisce il Sostituito dal								
INDICE			<table border="1"> <tr> <td>0</td> <td></td> <td></td> <td></td> <td></td> <td></td> </tr> </table>			0					
0											
Scala 1:10000											

Progetto:

METANIZZAZIONE SARDEGNA
MET. VALLERMOsa – SULCIS
DN 400 (16") DP 75 bar

STRUMENTI DI PIANIFICAZIONE URBANISTICA

01	20/06/2018	REVISIONE	T.FILANDRO	M.FORNAROLI	V.FORLIVESTI O.CORDA
00	31/03/2017	EMISSIONE	F.CRISTOFARO	C.CASATI	V.FORLIVESTI G.GIOVANNINI
INDICE	DATA	REVISIONI	ELABORATO	VERIFICATO	APPROVATO

Foglio
2
di 14
Scala
1:10000




TechnipFMC
Rif.TPIDL: 073670-010-DW-3252-201
TECHNIP ITALY DIREZIONE LAVORI S.p.A.

PG-PRG-201

Comm.

C.T.R. F. 556030

C.T.R. F. 556060

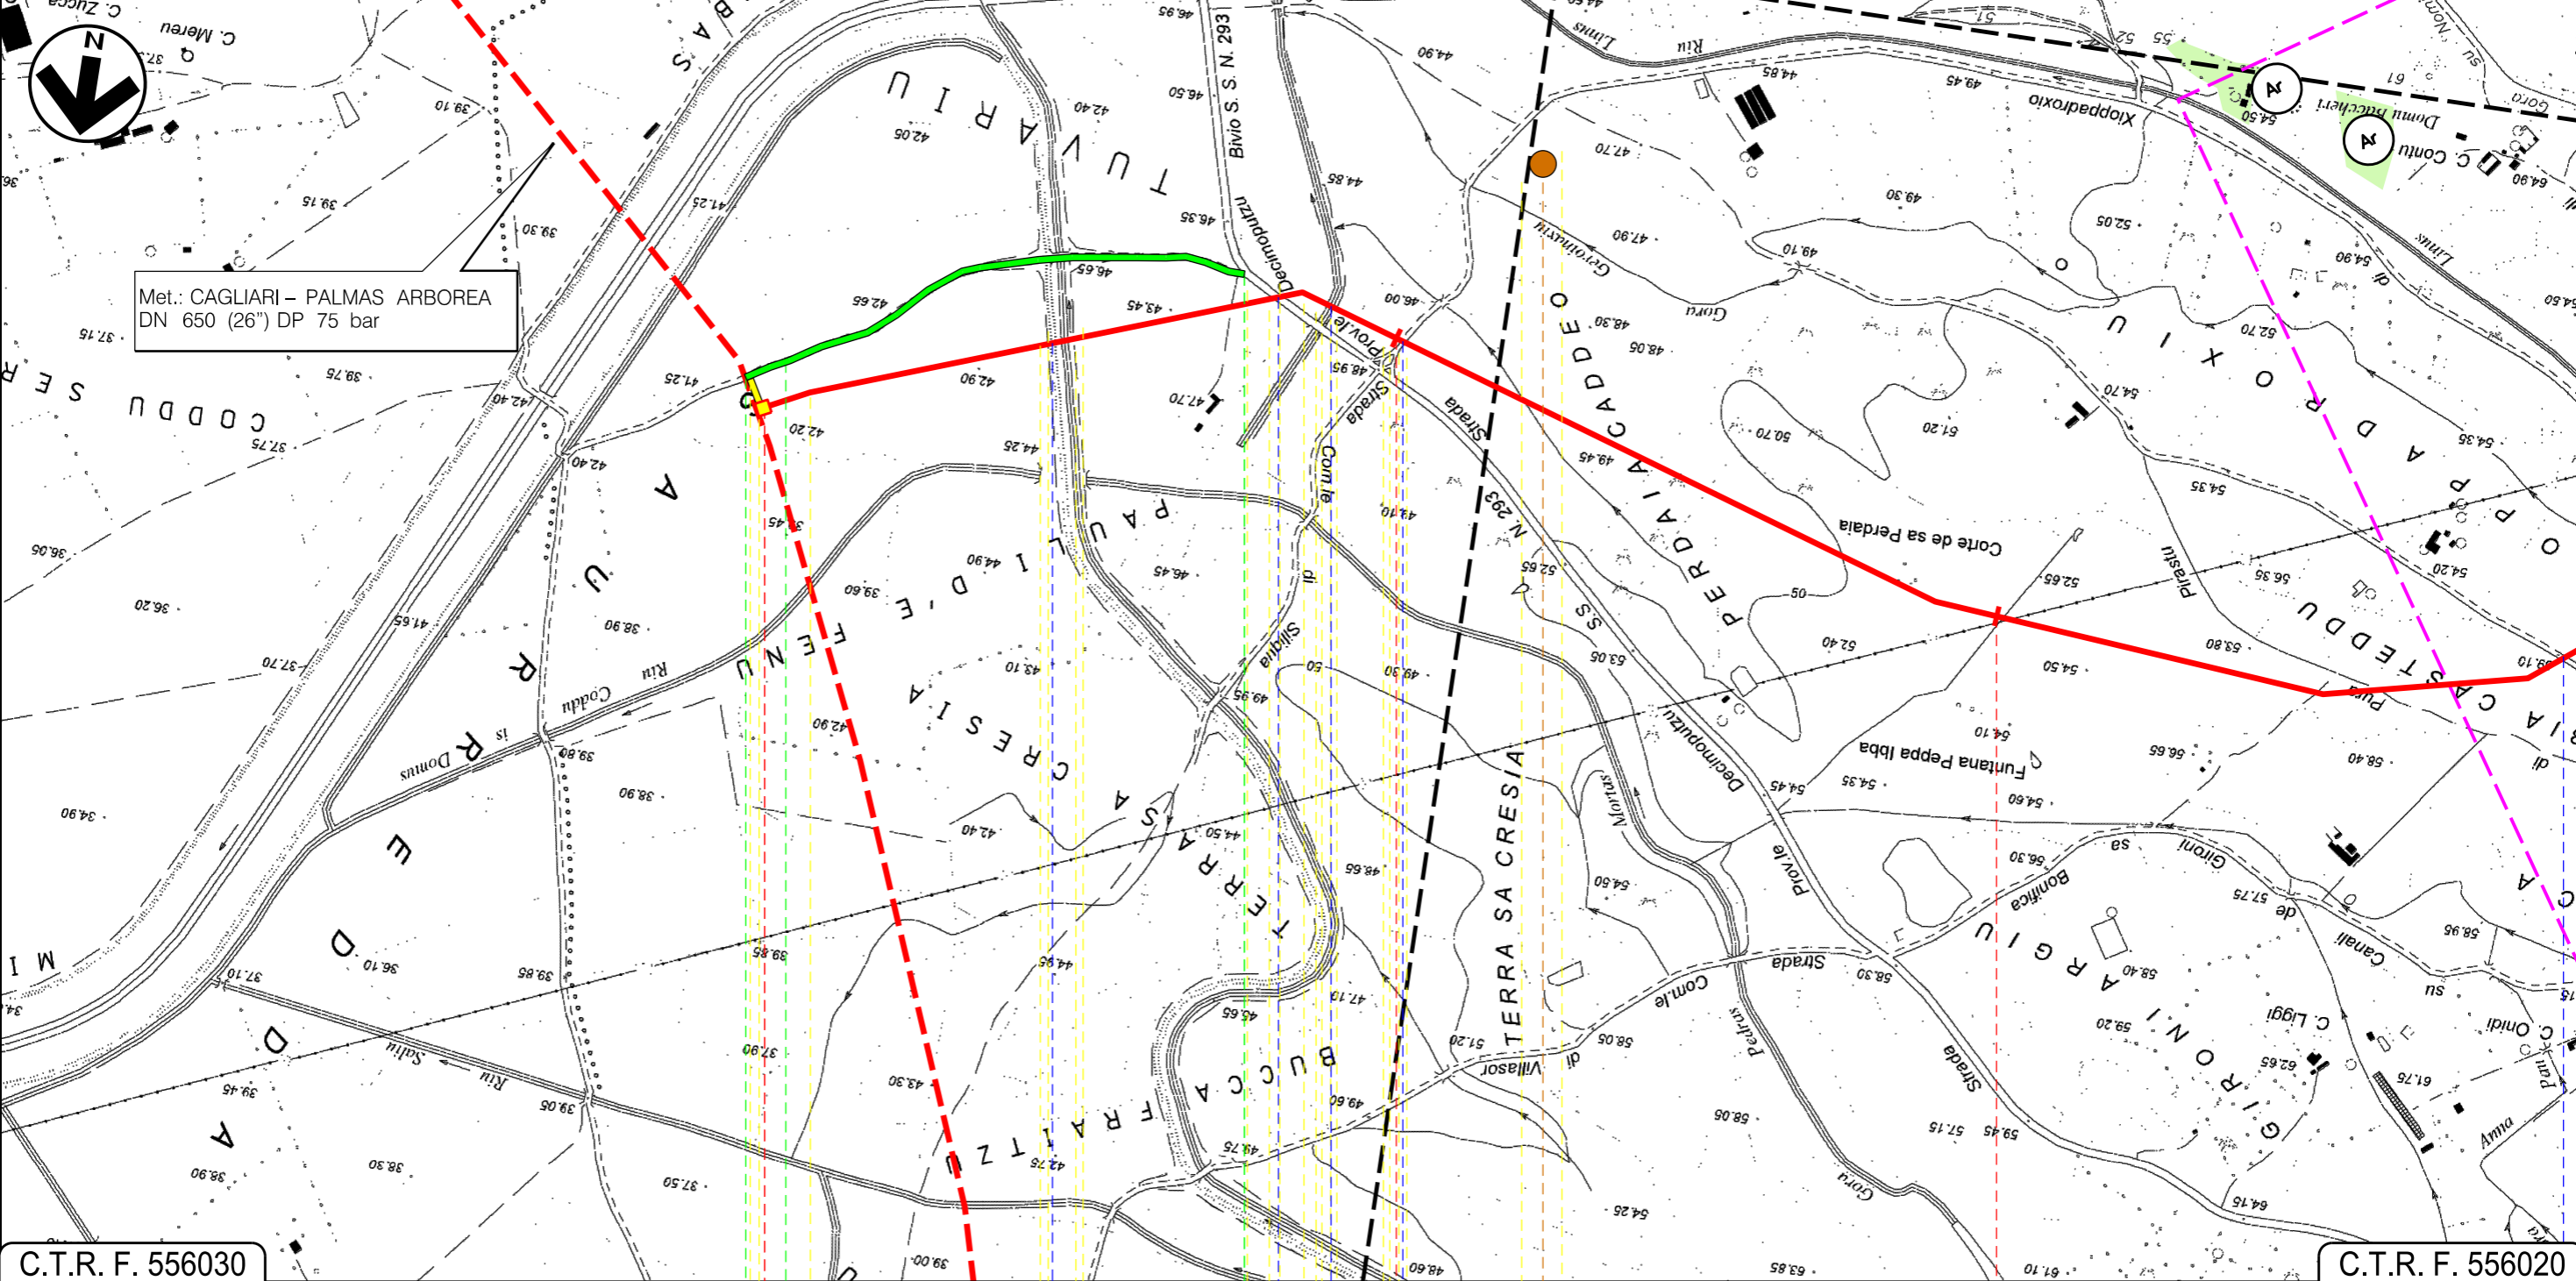

C.T.R. F. 556030

C.T.R. F. 556020

VALLERMOsa
SUD SARDEGNA

P.I.D.I. N.1

- Canale
- S.P. N. 3
- Canale
- Strada Comunale di Siliqua
- Strada Com.le Xioppadroixio

P1


Progetto:

METANIZZAZIONE SARDEGNA
MET. VALLERMOZA – SULCIS
DN 400 (16") DP 75 bar

STRUMENTI DI PIANIFICAZIONE URBANISTICA

01	20/06/2018	REVISIONE	T.FILANDRO	M.FORNAROLI	V.FORLIVESTI O.CORDA	Foglio 3 di 14 Scala 1:10000
00	31/03/2017	EMISSIONE	F.CRISTOFARO	C.CASATI	V.FORLIVESTI G.GIOVANNINI	
INDICE	DATA	REVISIONI	ELABORATO	VERIFICATO	APPROVATO	
			 Rif. TPIDL: 073670-010-DW-3252-201 TECHNIP ITALY DIREZIONE LAVORI S.p.A.		PG-PRG-201	
					Comm.	

C.T.R. F. 556060

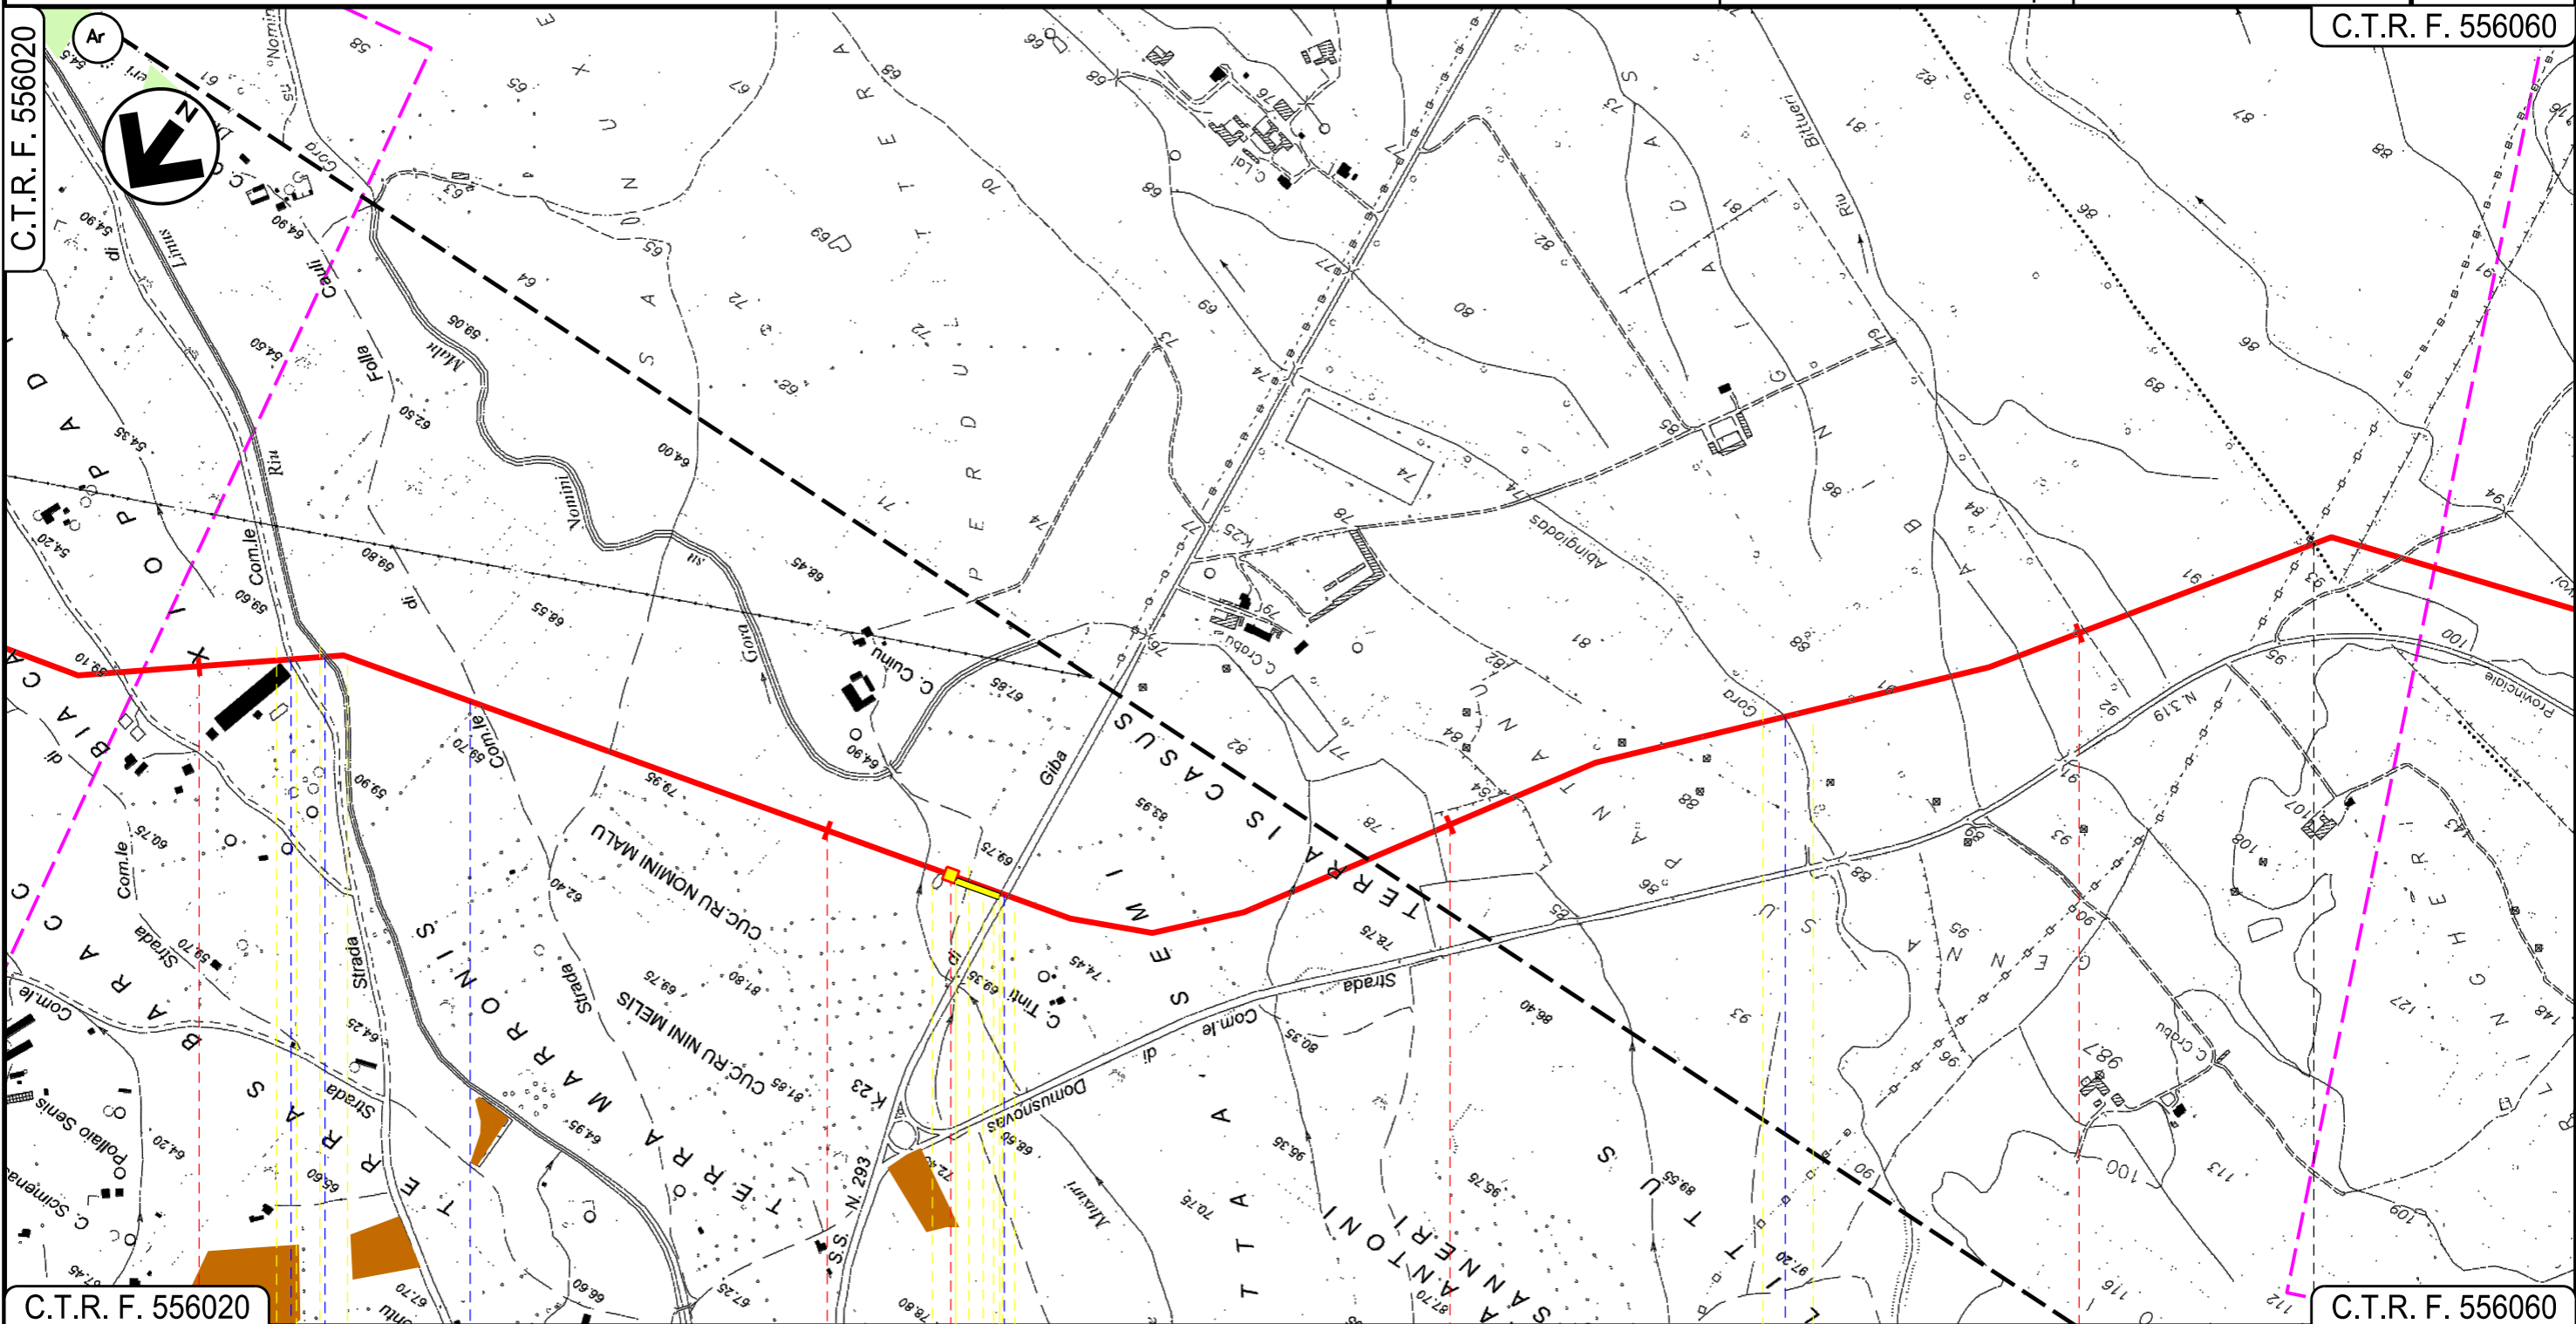

C.T.R. F. 556020

C.T.R. F. 556060

VALLERMOZA
SUD SARDEGNA

SILIQUA

P.I.D.I. N 2

Strada Com.le Xioppadroxio — Riu Linus — Strada Comunale di Folla Cauli — S.S. N. 293 — Gora Abingadas

01

02

INTE

Progetto:

METANIZZAZIONE SARDEGNA
MET. VALLERMOSSA – SULCIS
DN 400 (16") DP 75 bar

01	20/06/2018	REVISIONE	T.FILANDRO	M.FORNAROLI	V.FORLIVESTI O.CORDA
00	31/03/2017	EMISSIONE	F.CRISTOFARO	C.CASATI	V.FORLIVESTI G.GIOVANNINI
INDICE	DATA	R E V I S I O N I			APPROVATO

Foglio
4
di 14
Scala
1:10000

STRUMENTI DI PIANIFICAZIONE URBANISTICA




TechnipFMC
Rif. TPIDL: 073670-010-DW-3252-201
TECHNIP ITALY DIREZIONE LAVORI S.p.A.

PG-PRG-201

Comm.

C.T.R. F. 556060

C.T.R. F. 556050

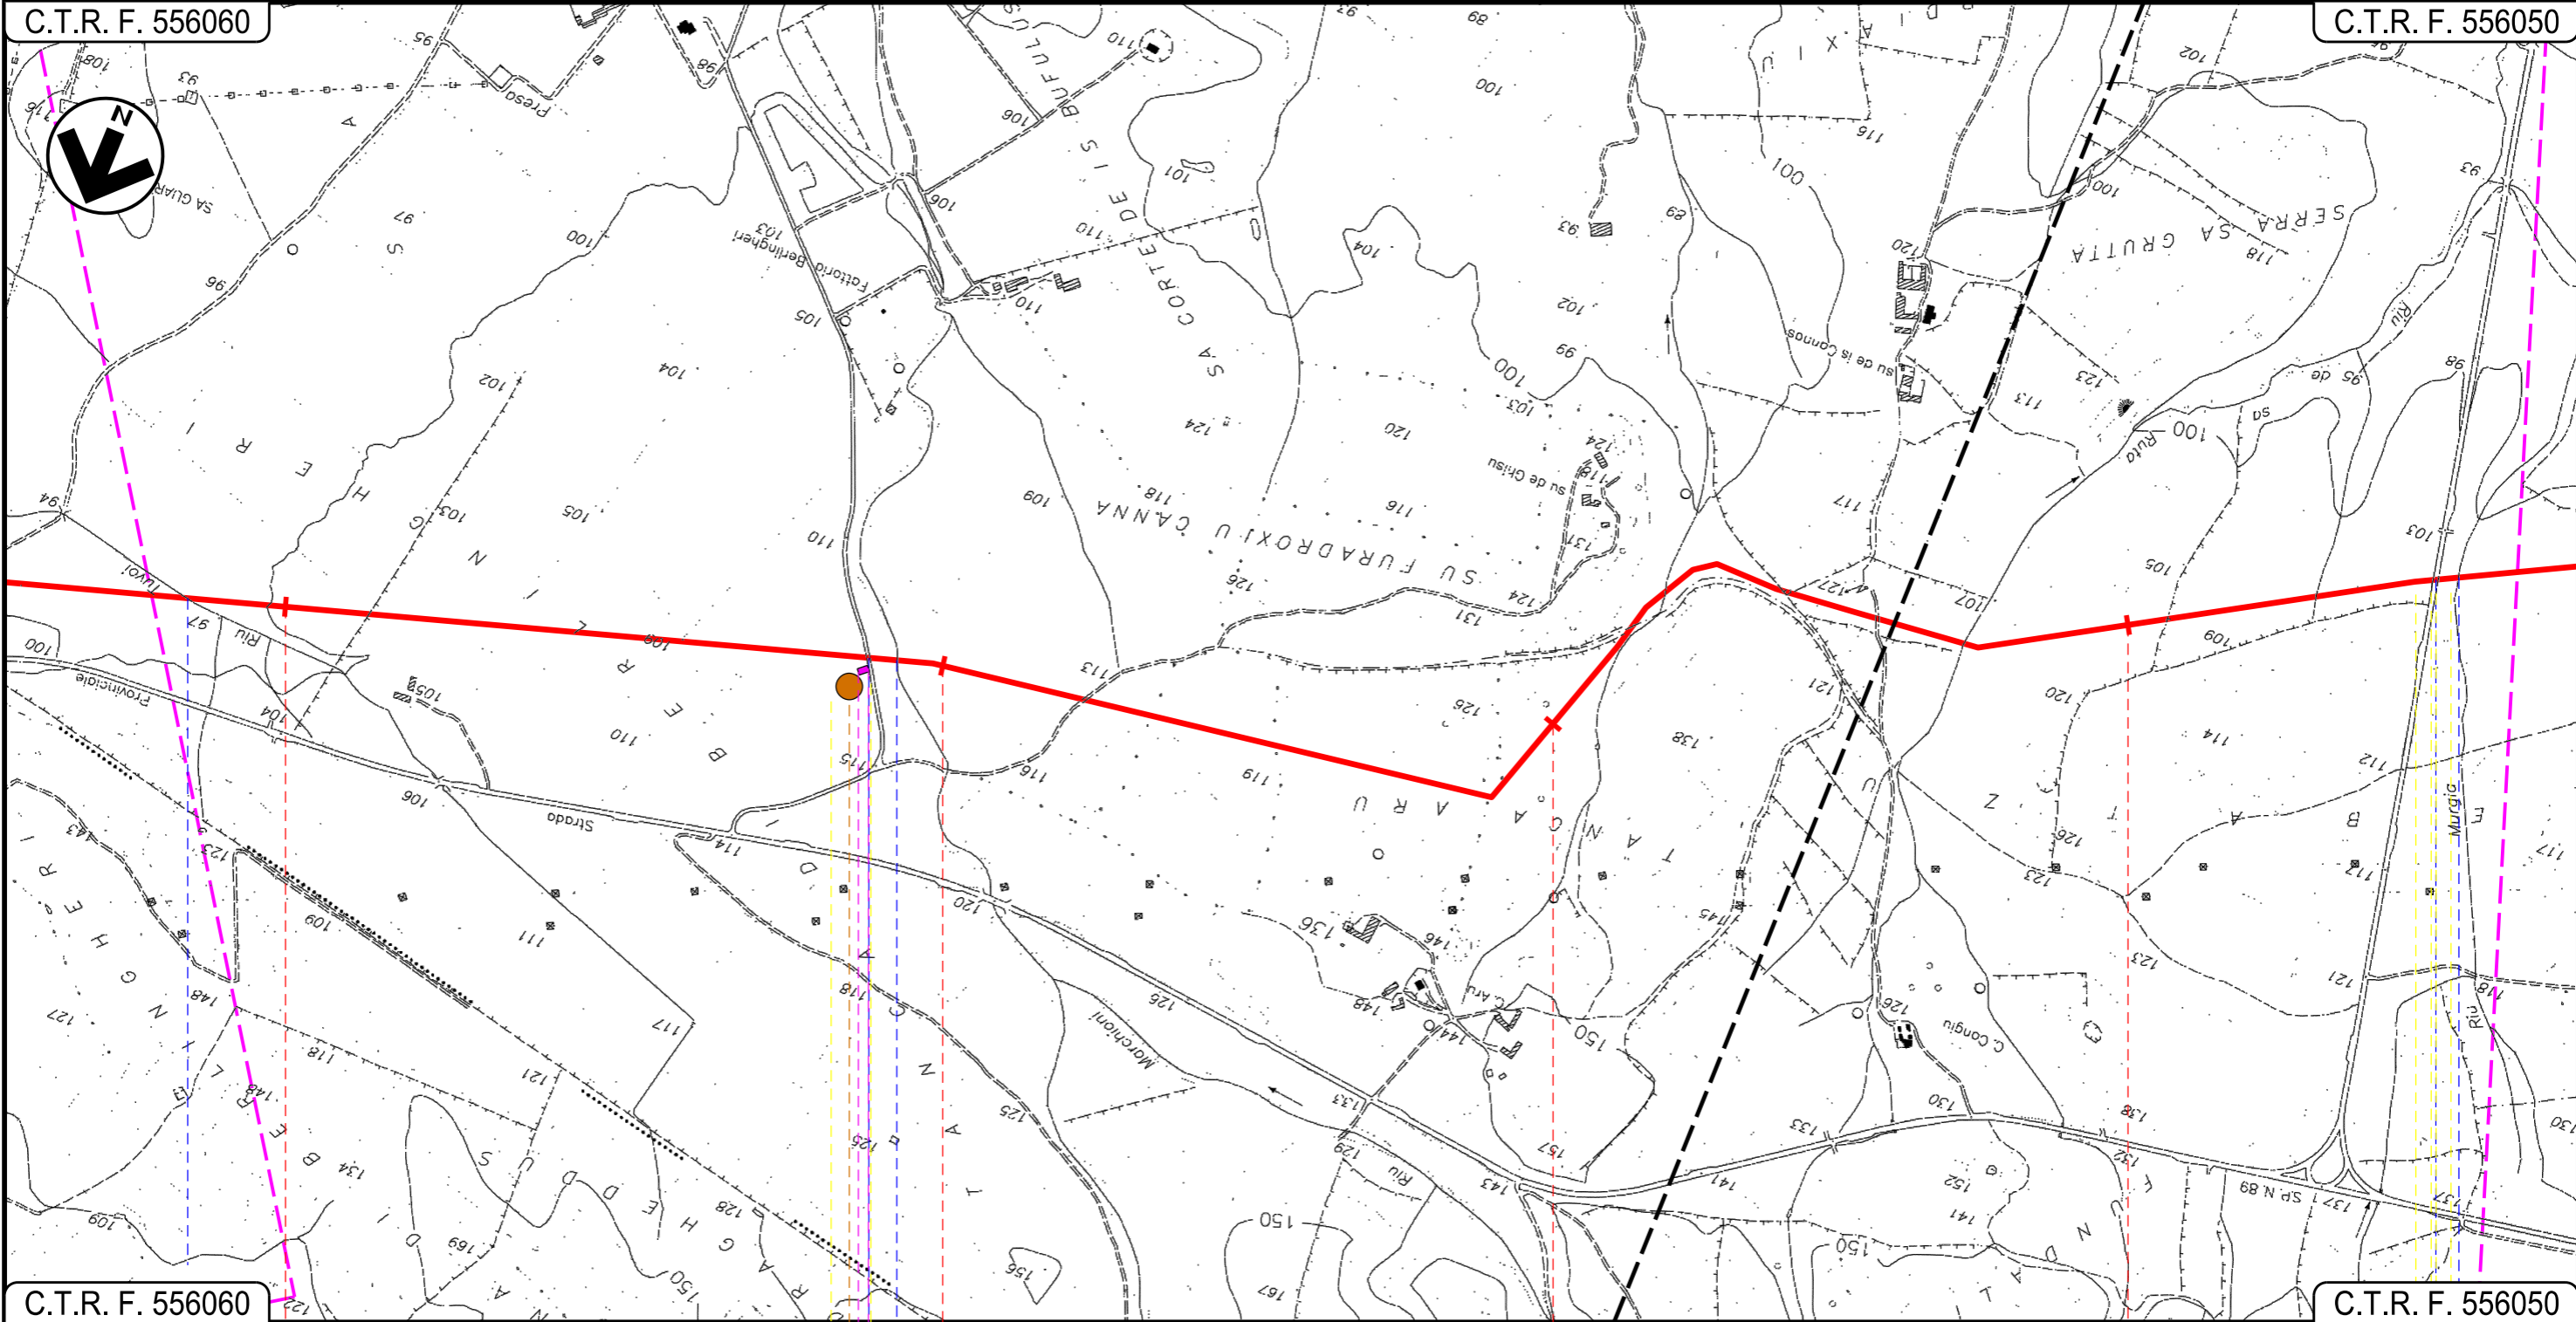

C.T.R. F. 556060

C.T.R. F. 556050

SILUCCI
SUD SARDEGNA

Riu Tuvoi

Strada Sterrata

P2

S.P. N.88

Riu Murgia

Progetto:


METANIZZAZIONE SARDEGNA
MET. VALLERMOSSA - SULCIS
DN 400 (16") DP 75 bar

STRUMENTI DI PIANIFICAZIONE URBANISTICA

01	2006/2018	REVISIONE	T.FILANDRO	M.FORNAROLI	V.FORLIVESI O.CORDA
00	31/03/2017	EMISSIONE	F.CRISTOFARO	C.CASATI	V.FORLIVESI G.GIOVANNINI
INDICE	DATA	REVISIONI	ELABORATO	VERIFICATO	APPROVATO
			 Rif. TPIDL: 073670-010-DW-3252-201 TECHNIP ITALY DIREZIONE LAVORI S.p.A.		
PG-PRG-201					Foglio 5 di 14
Comm.					Scala 1:10000

C.T.R. F. 556050

C.T.R. F. 556050

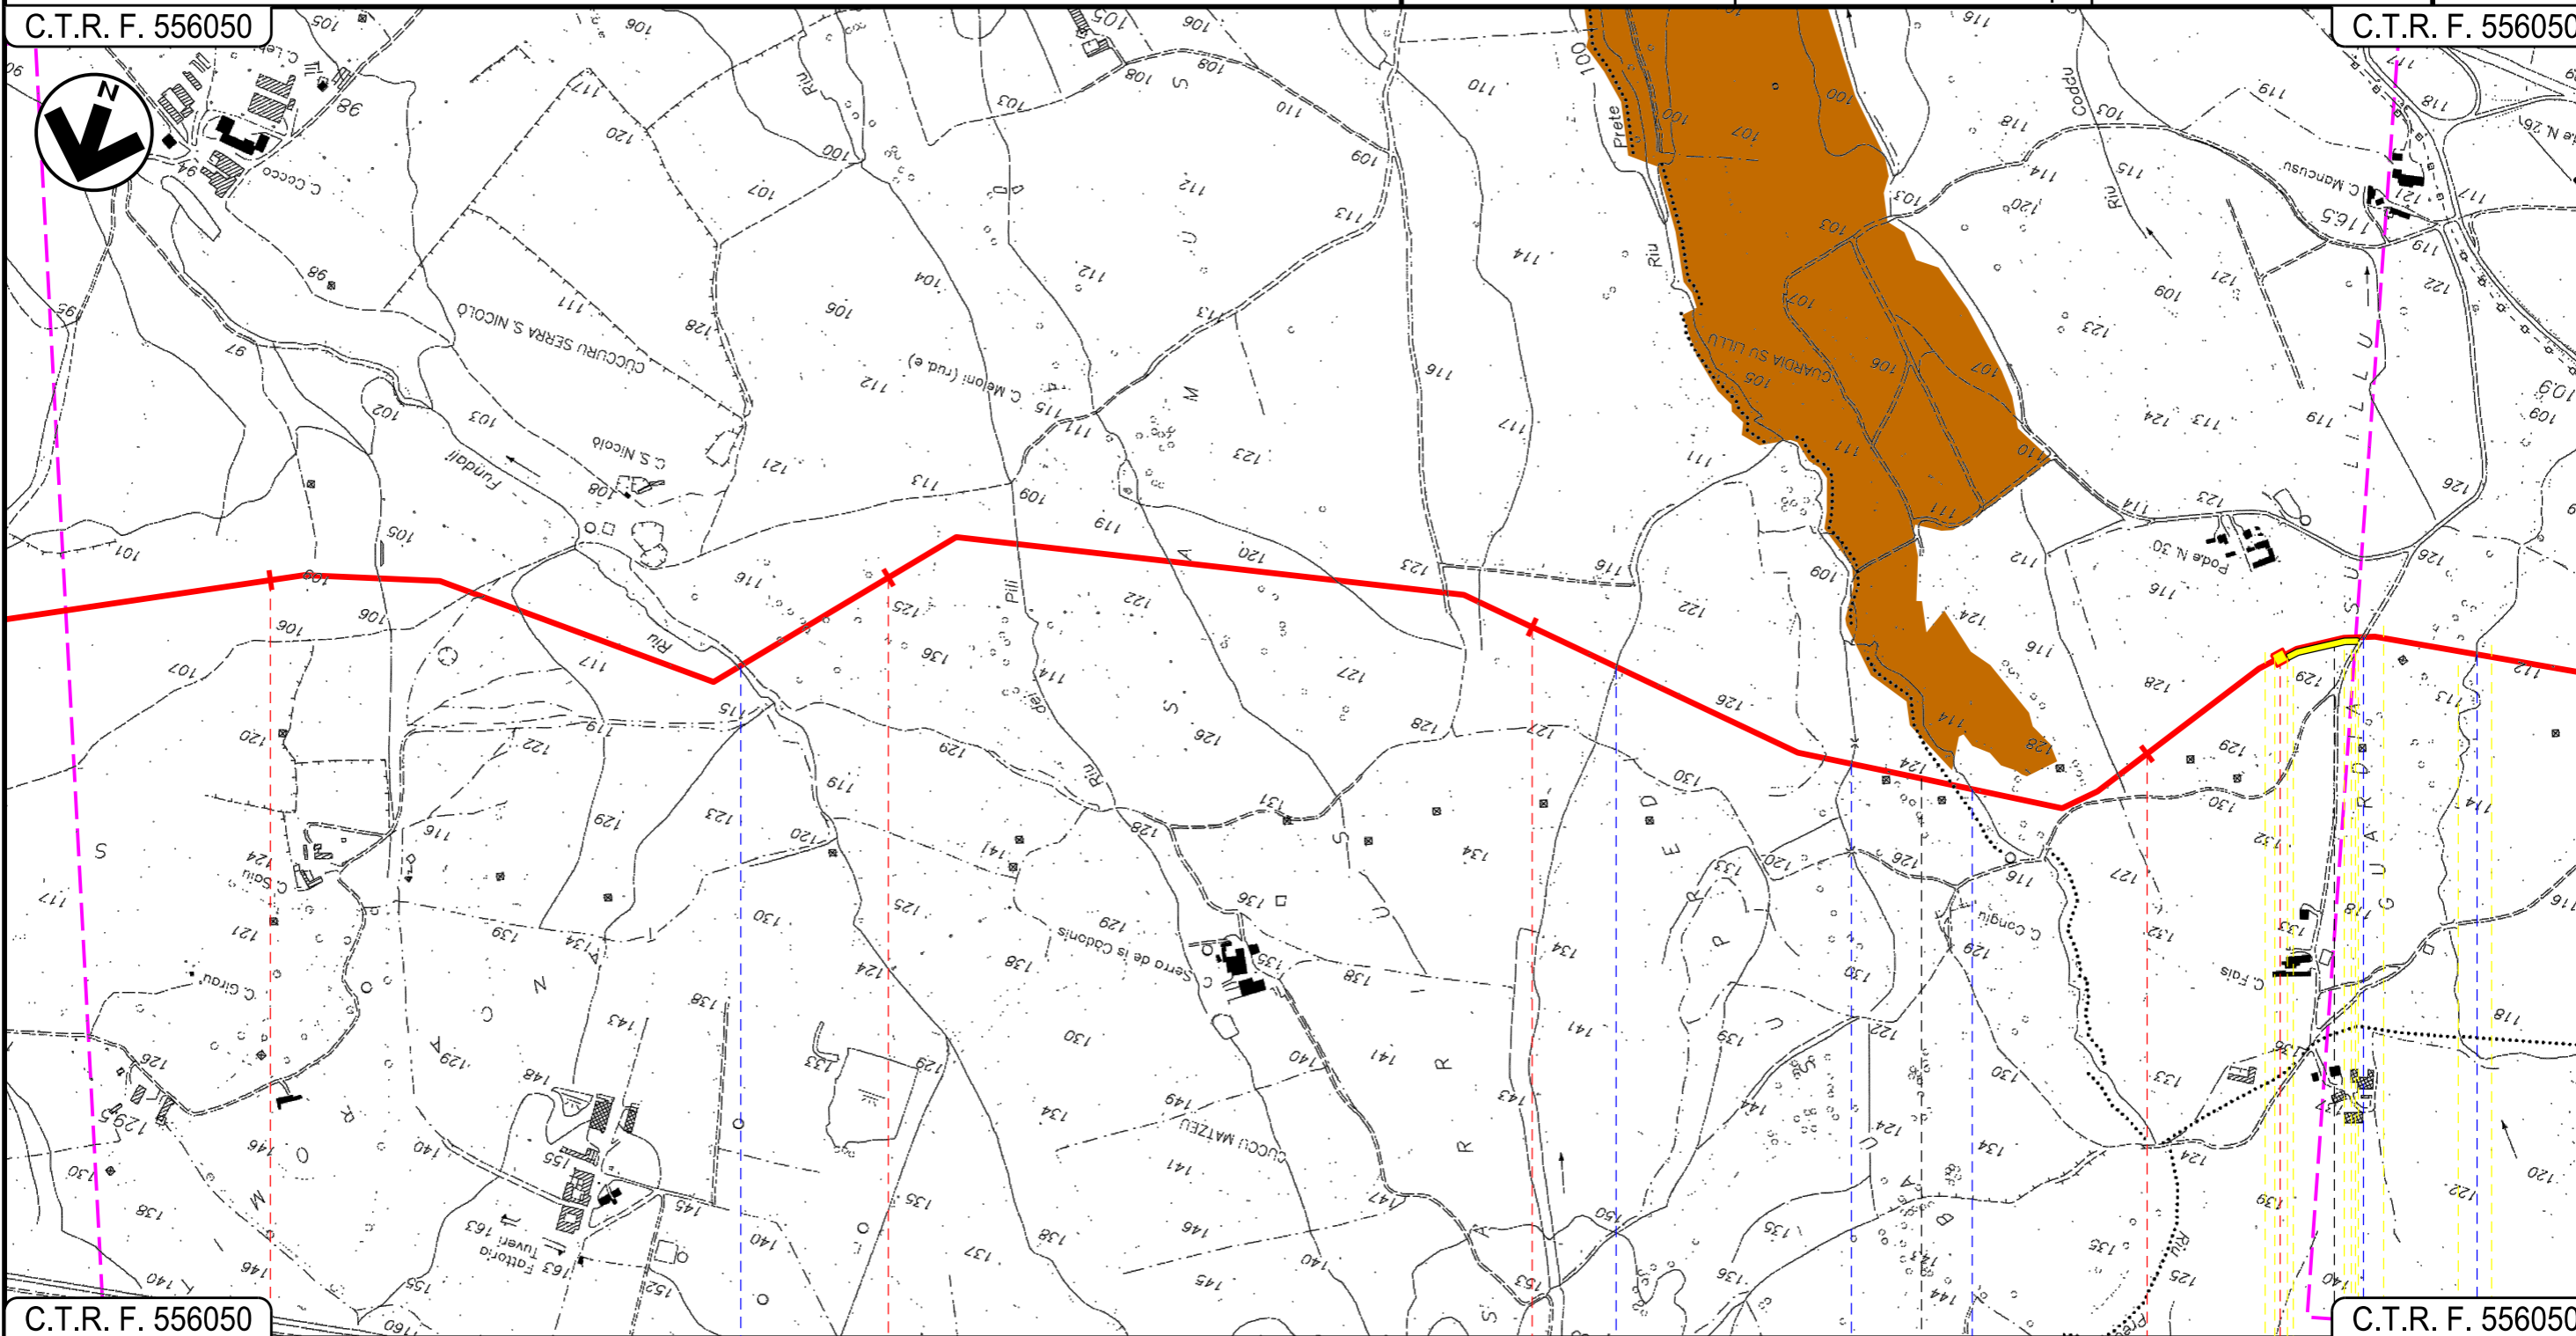

C.T.R. F. 556050

C.T.R. F. 556050

11

12

13

14

SILQUA

MUSEI

SUD SARDEGNA

Riu Fundali

Affluente Riu Prete

Affluente Riu Prete Riu Prete

Strada Asfaltata Riu S.Marco

P.II. N 3

03

04

05

06

07

INTE

Progetto:

METANIZZAZIONE SARDEGNA
MET. VALLERMOSA – SULCIS
DN 400 (16") DP 75 bar

STRUMENTI DI PIANIFICAZIONE URBANISTICA

01	2006/2018	REVISIONE	T.FILANDRO	M.FORNAROLI	V.FORLIVESI O.CORDA
00	31/03/2017	EMISSIONE	F.CRISTOFARO	C.CASATI	V.FORLIVESI G.GIOVANNINI
INDICE	DATA	REVISIONI	ELABORATO	VERIFICATO	APPROVATO

Foglio
6
di 14
Scala
1:10000



TechnipFMC


Rif.TPIDL: 073670-010-DW-3252-201
TECHNIP ITALY DIREZIONE LAVORI S.p.A.

PG-PRG-201

Comm.

C.T.R. F. 556050

C.T.R. F. 555120

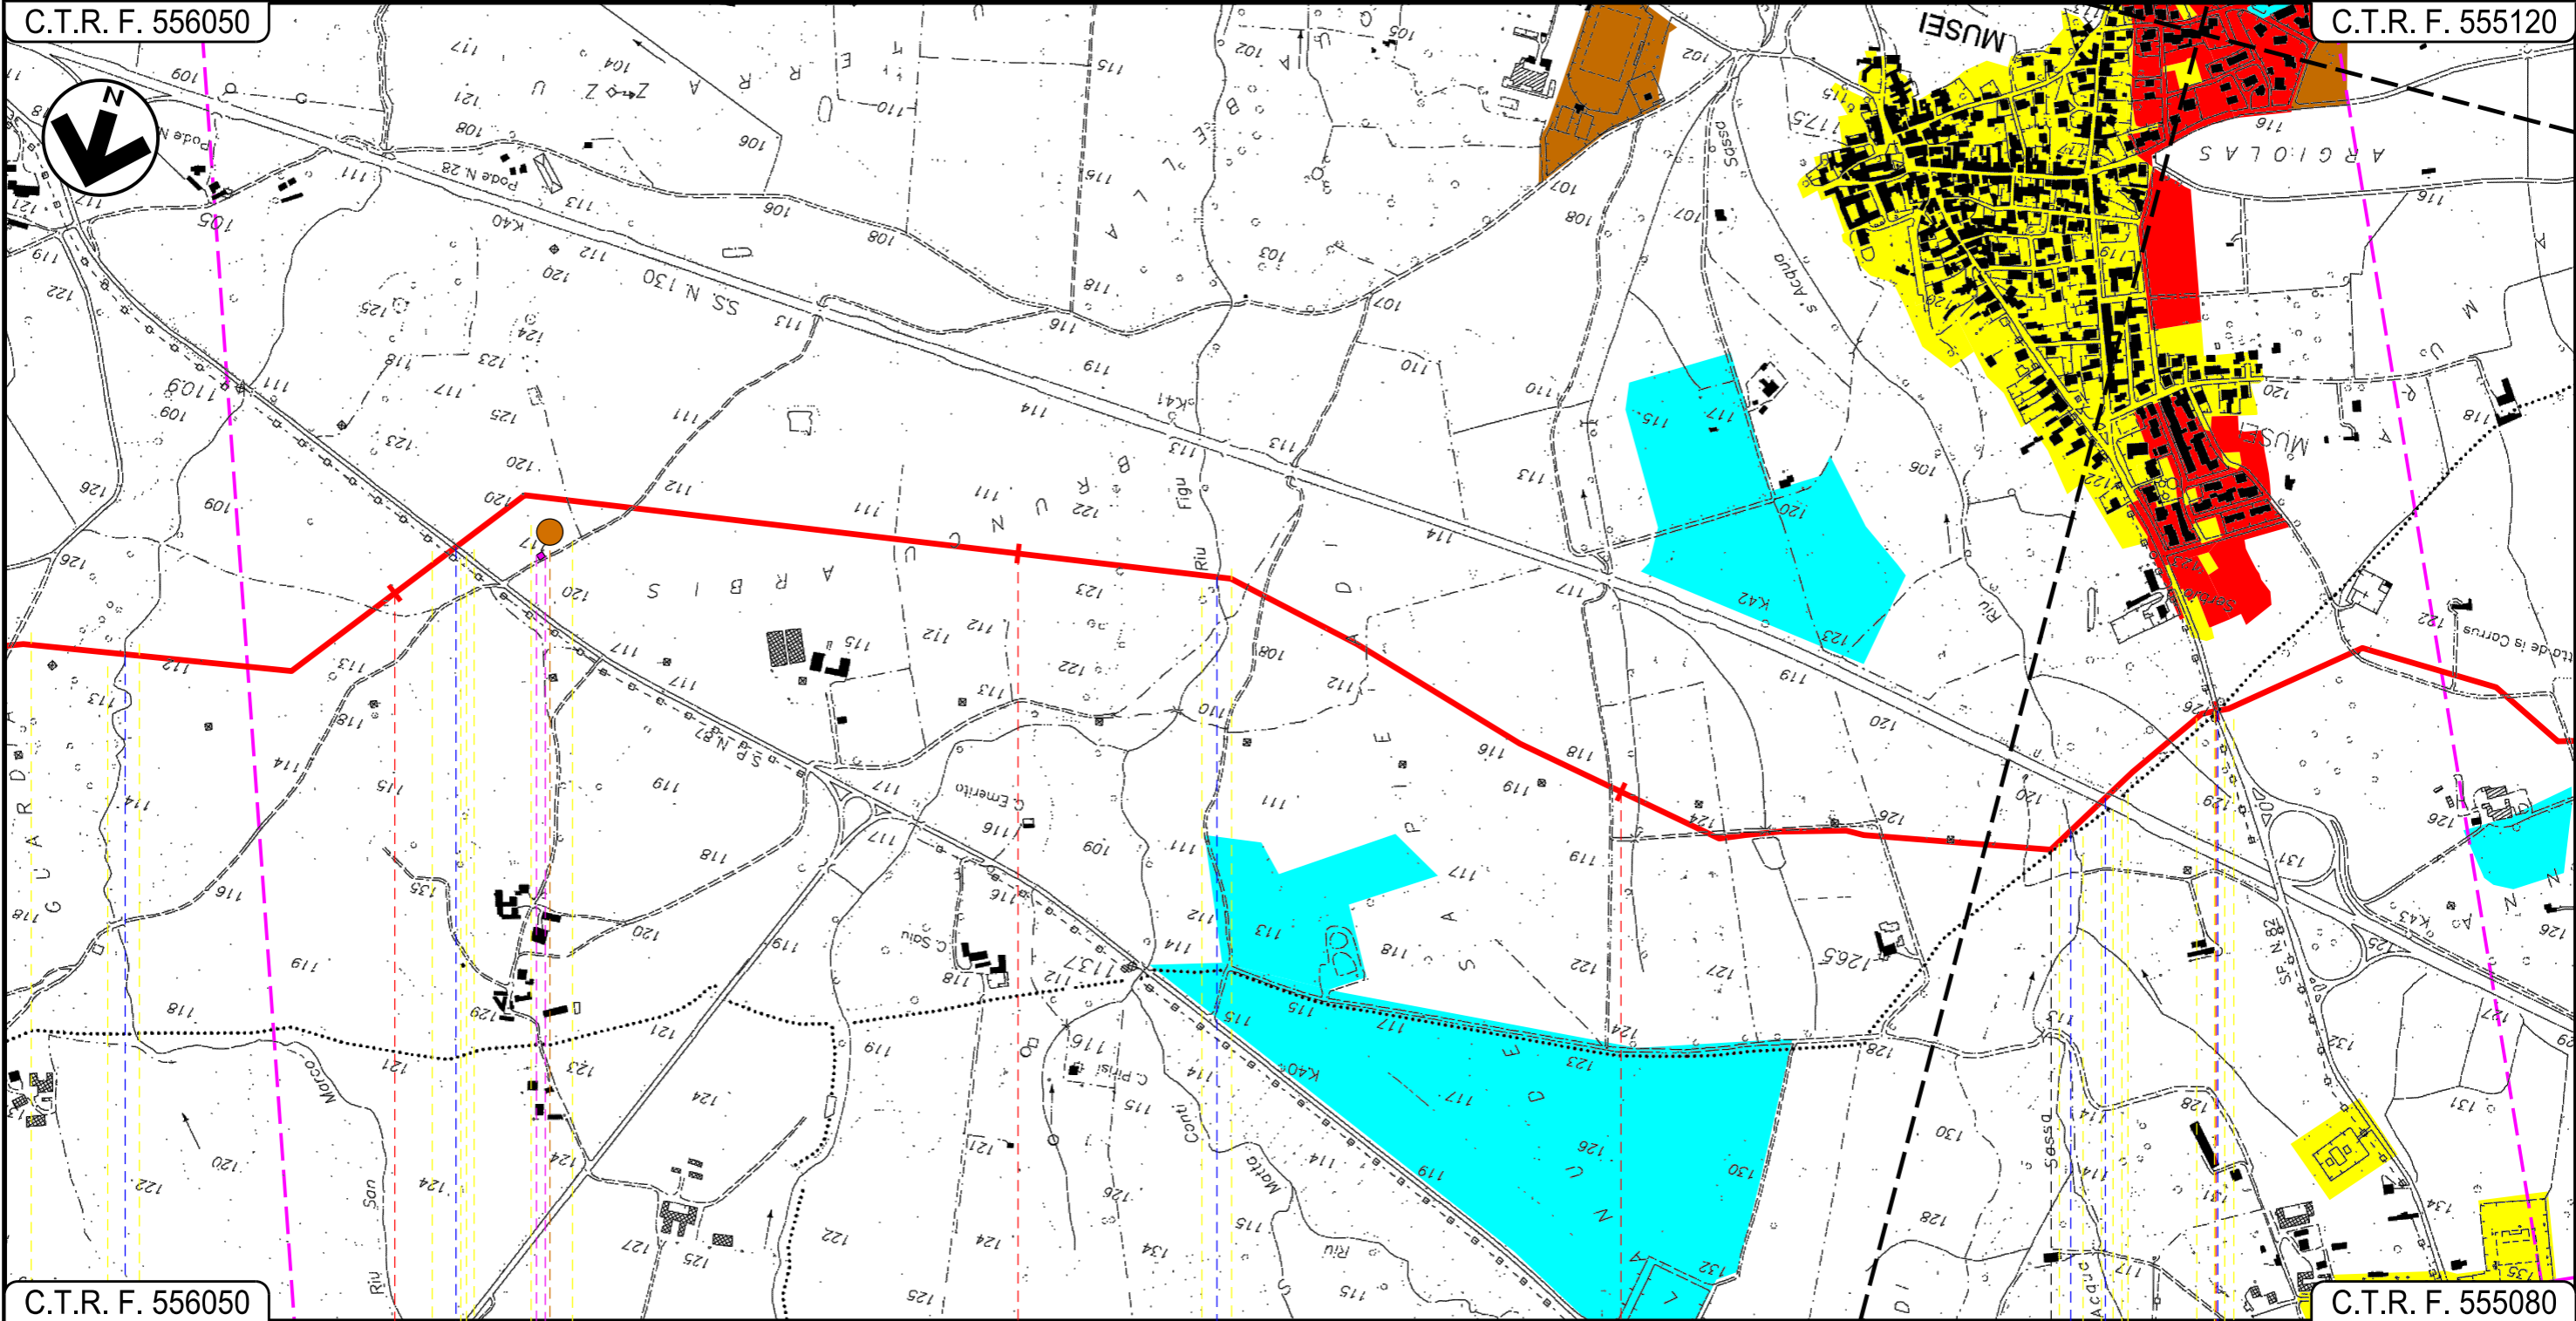

C.T.R. F. 556050

C.T.R. F. 555080

15

16

17

18

MUSEI
SUD SARDEGNA

DOMUSNOVAS

Riu S.Marco

S.P. N. 87

Riu Figu

Riu S'Acqua Sassa

S.S. N. 130

S.P. N. 87

P3

07

08

09

INTE

Progetto:

METANIZZAZIONE SARDEGNA
MET. VALLERMOSSA – SULCIS
DN 400 (16") DP 75 bar

STRUMENTI DI PIANIFICAZIONE URBANISTICA

01	2006/2018	REVISIONE	T.FILANDRO	M.FORNAROLI	V.FORLIVESTI O.CORDA
00	31/03/2017	EMISSIONE	F.CRISTOFARO	C.CASATI	V.FORLIVESTI G.GIOVANNINI
INDICE	DATA	REVISIONI	ELABORATO	VERIFICATO	APPROVATO

Foglio
7
di 14
Scala
1:10000




TechnipFMC
Rif. TPIDL: 073670-010-DW-3252-201
TECHNIP ITALY DIREZIONE LAVORI S.p.A.

PG-PRG-201

Comm.

C.T.R. F. 555120

C.T.R. F. 555120

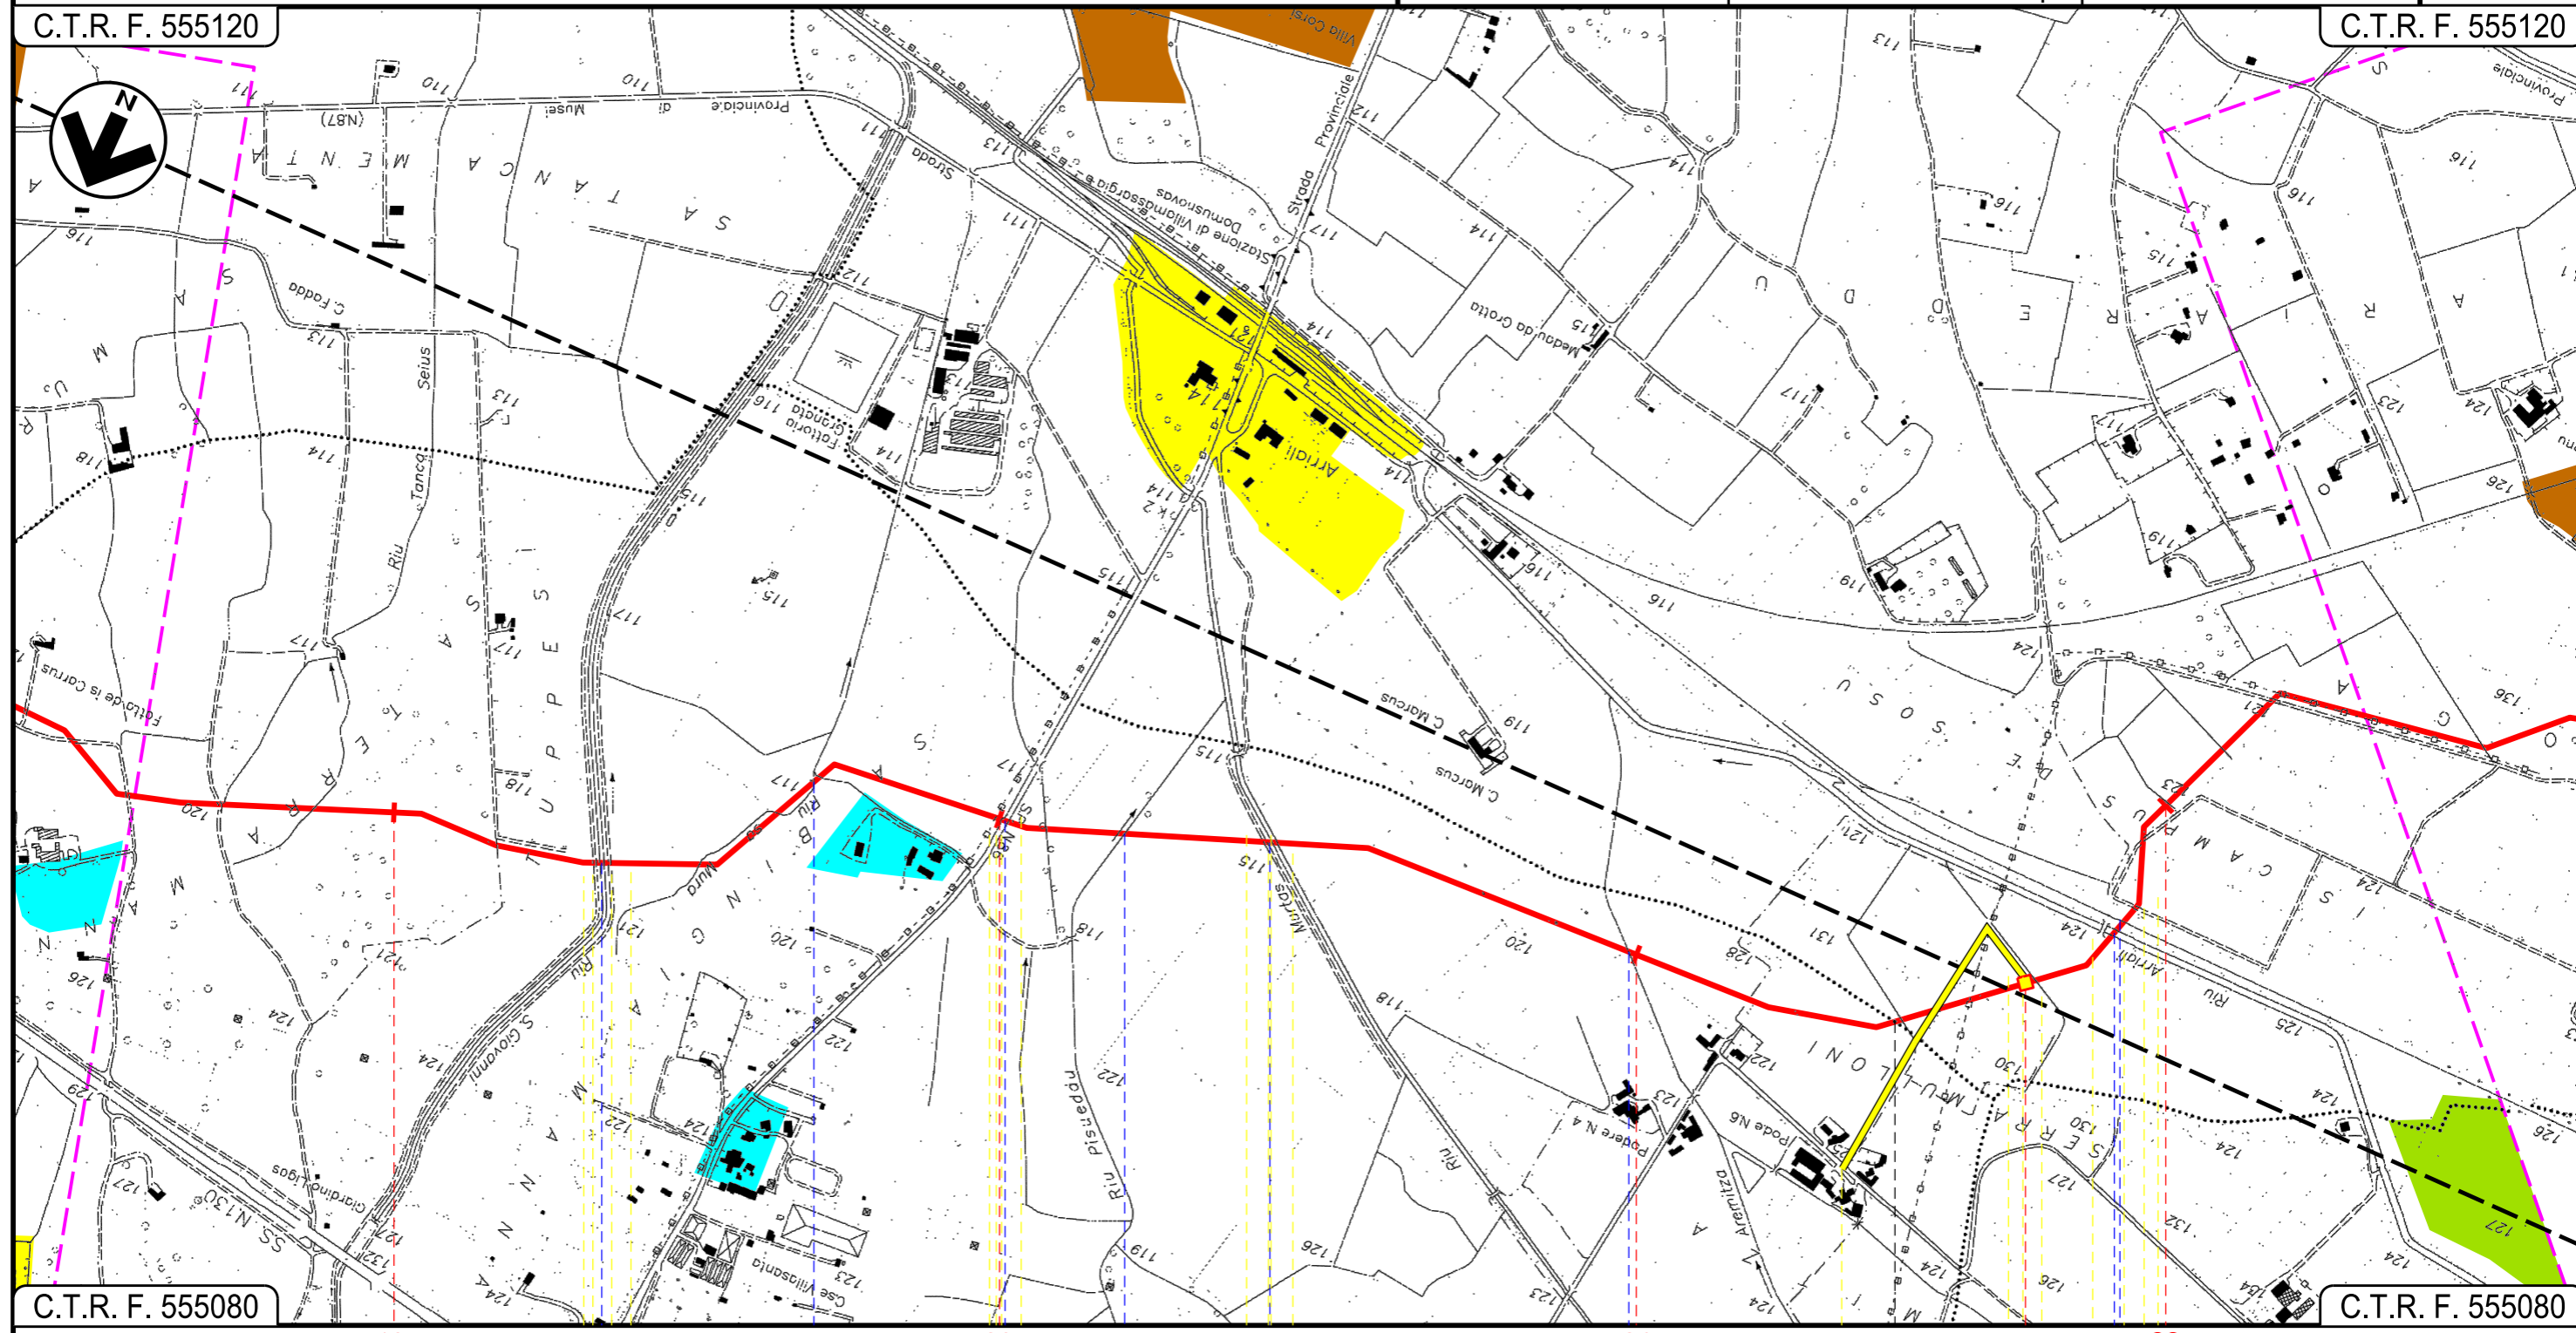

C.T.R. F. 555080

C.T.R. F. 555080

19 20 21 22

DOMUSNOVAS

VILLAMASSARGIA

SUD SARDEGNA

Riu San Giovanni — Riu sa Mura — S.P. N. 87 — Riu Pisueddu — Riu Murtas — Riu Aremitta — Riu Arriali — Ferrovia Iglesias-Decimomannu-Cagliari



10

11

INTE
C. 172500 FrM

Progetto:

METANIZZAZIONE SARDEGNA
MET. VALLERMOSA – SULCIS
DN 400 (16") DP 75 bar

01	20/06/2018	REVISIONE	T.FILANDRO	M.FORNAROLI	V.FORLIVESI O.CORDA
00	31/03/2017	EMISSIONE	F.CRISTOFARO	C.CASATI	V.FORLIVESI G.GIOVANNINI
INDICE	DATA	REVISIONI		ELABORATO	VERIFICATO APPROVATO

Foglio
8
di 14
Scala
1:10000

STRUMENTI DI PIANIFICAZIONE URBANISTICA




TechnipFMC
Rif. TPIDL: 073670-010-DW-3252-201
TECHNIP ITALY DIREZIONE LAVORI S.p.A.

PG-PRG-201

Comm.

C.T.R. F. 555120

C.T.R. F. 555120

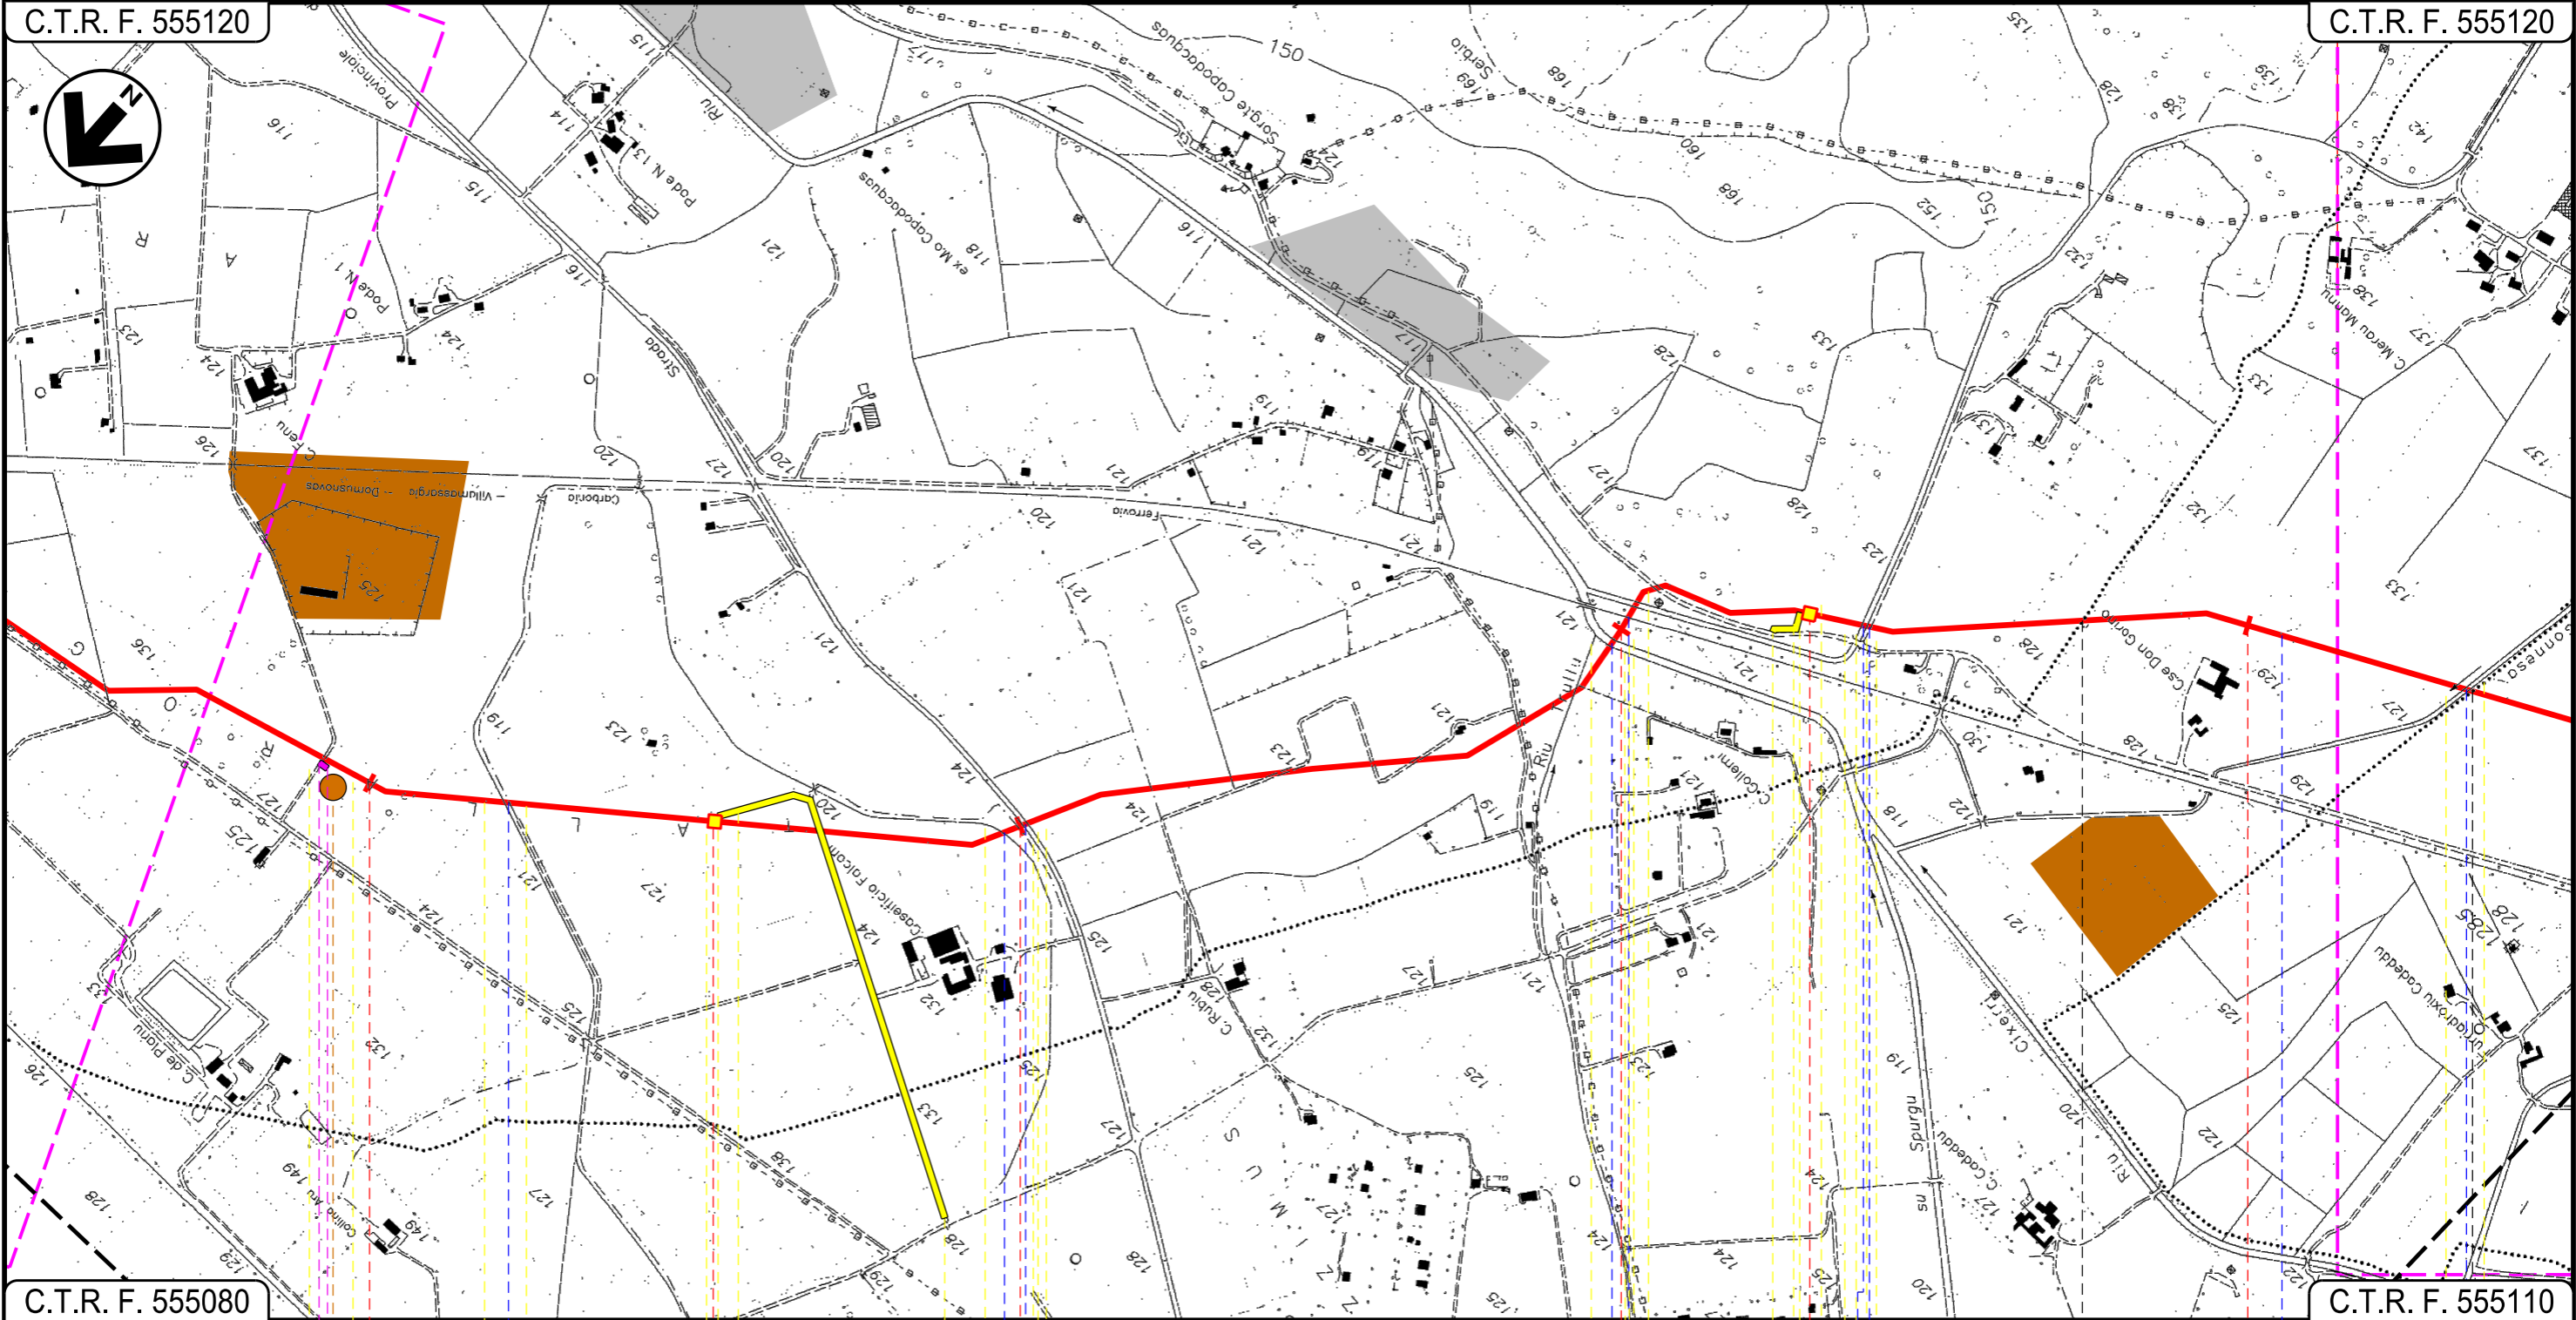

C.T.R. F. 555080

C.T.R. F. 555110

23

24

25

26

VILLAMASSARGIA

SUD SARDEGNA

IGLESIAS

CARBONIA

P.I.D.I. N 5

P.I.L. N 6

Fosso rivestito in cls

Fosso rivestito in cls

Strada Asfaltata

F.S. Carbonia-Iglesias

Riu Cixerri

Fosso con
briglie in cls

Strada Comunale

Fosso

Genna Gonnese

P4

12

13

14

Progetto:

METANIZZAZIONE SARDEGNA
MET. VALLERMOSA – SULCIS
DN 400 (16") DP 75 bar

01	20/06/2018	REVISIONE	T.FILANDRO	M.FORNAROLI	V.FORLIVESTI O.CORDA
00	31/03/2017	EMISSIONE	F.CRISTOFARO	C.CASATI	V.FORLIVESTI G.GIOVANNINI
INDICE	DATA	REVISIONI	ELABORATO	VERIFICATO	APPROVATO

Foglio
9
di 14

STRUMENTI DI PIANIFICAZIONE URBANISTICA



TechnipFMC

Rif. TPIDL: 073670-010-DW-3252-201
TECHNIP ITALY DIREZIONE LAVORI S.p.A.


PG-PRG-201

Comm.

Scala
1:10000

C.T.R. F. 555120

C.T.R. F. 555150

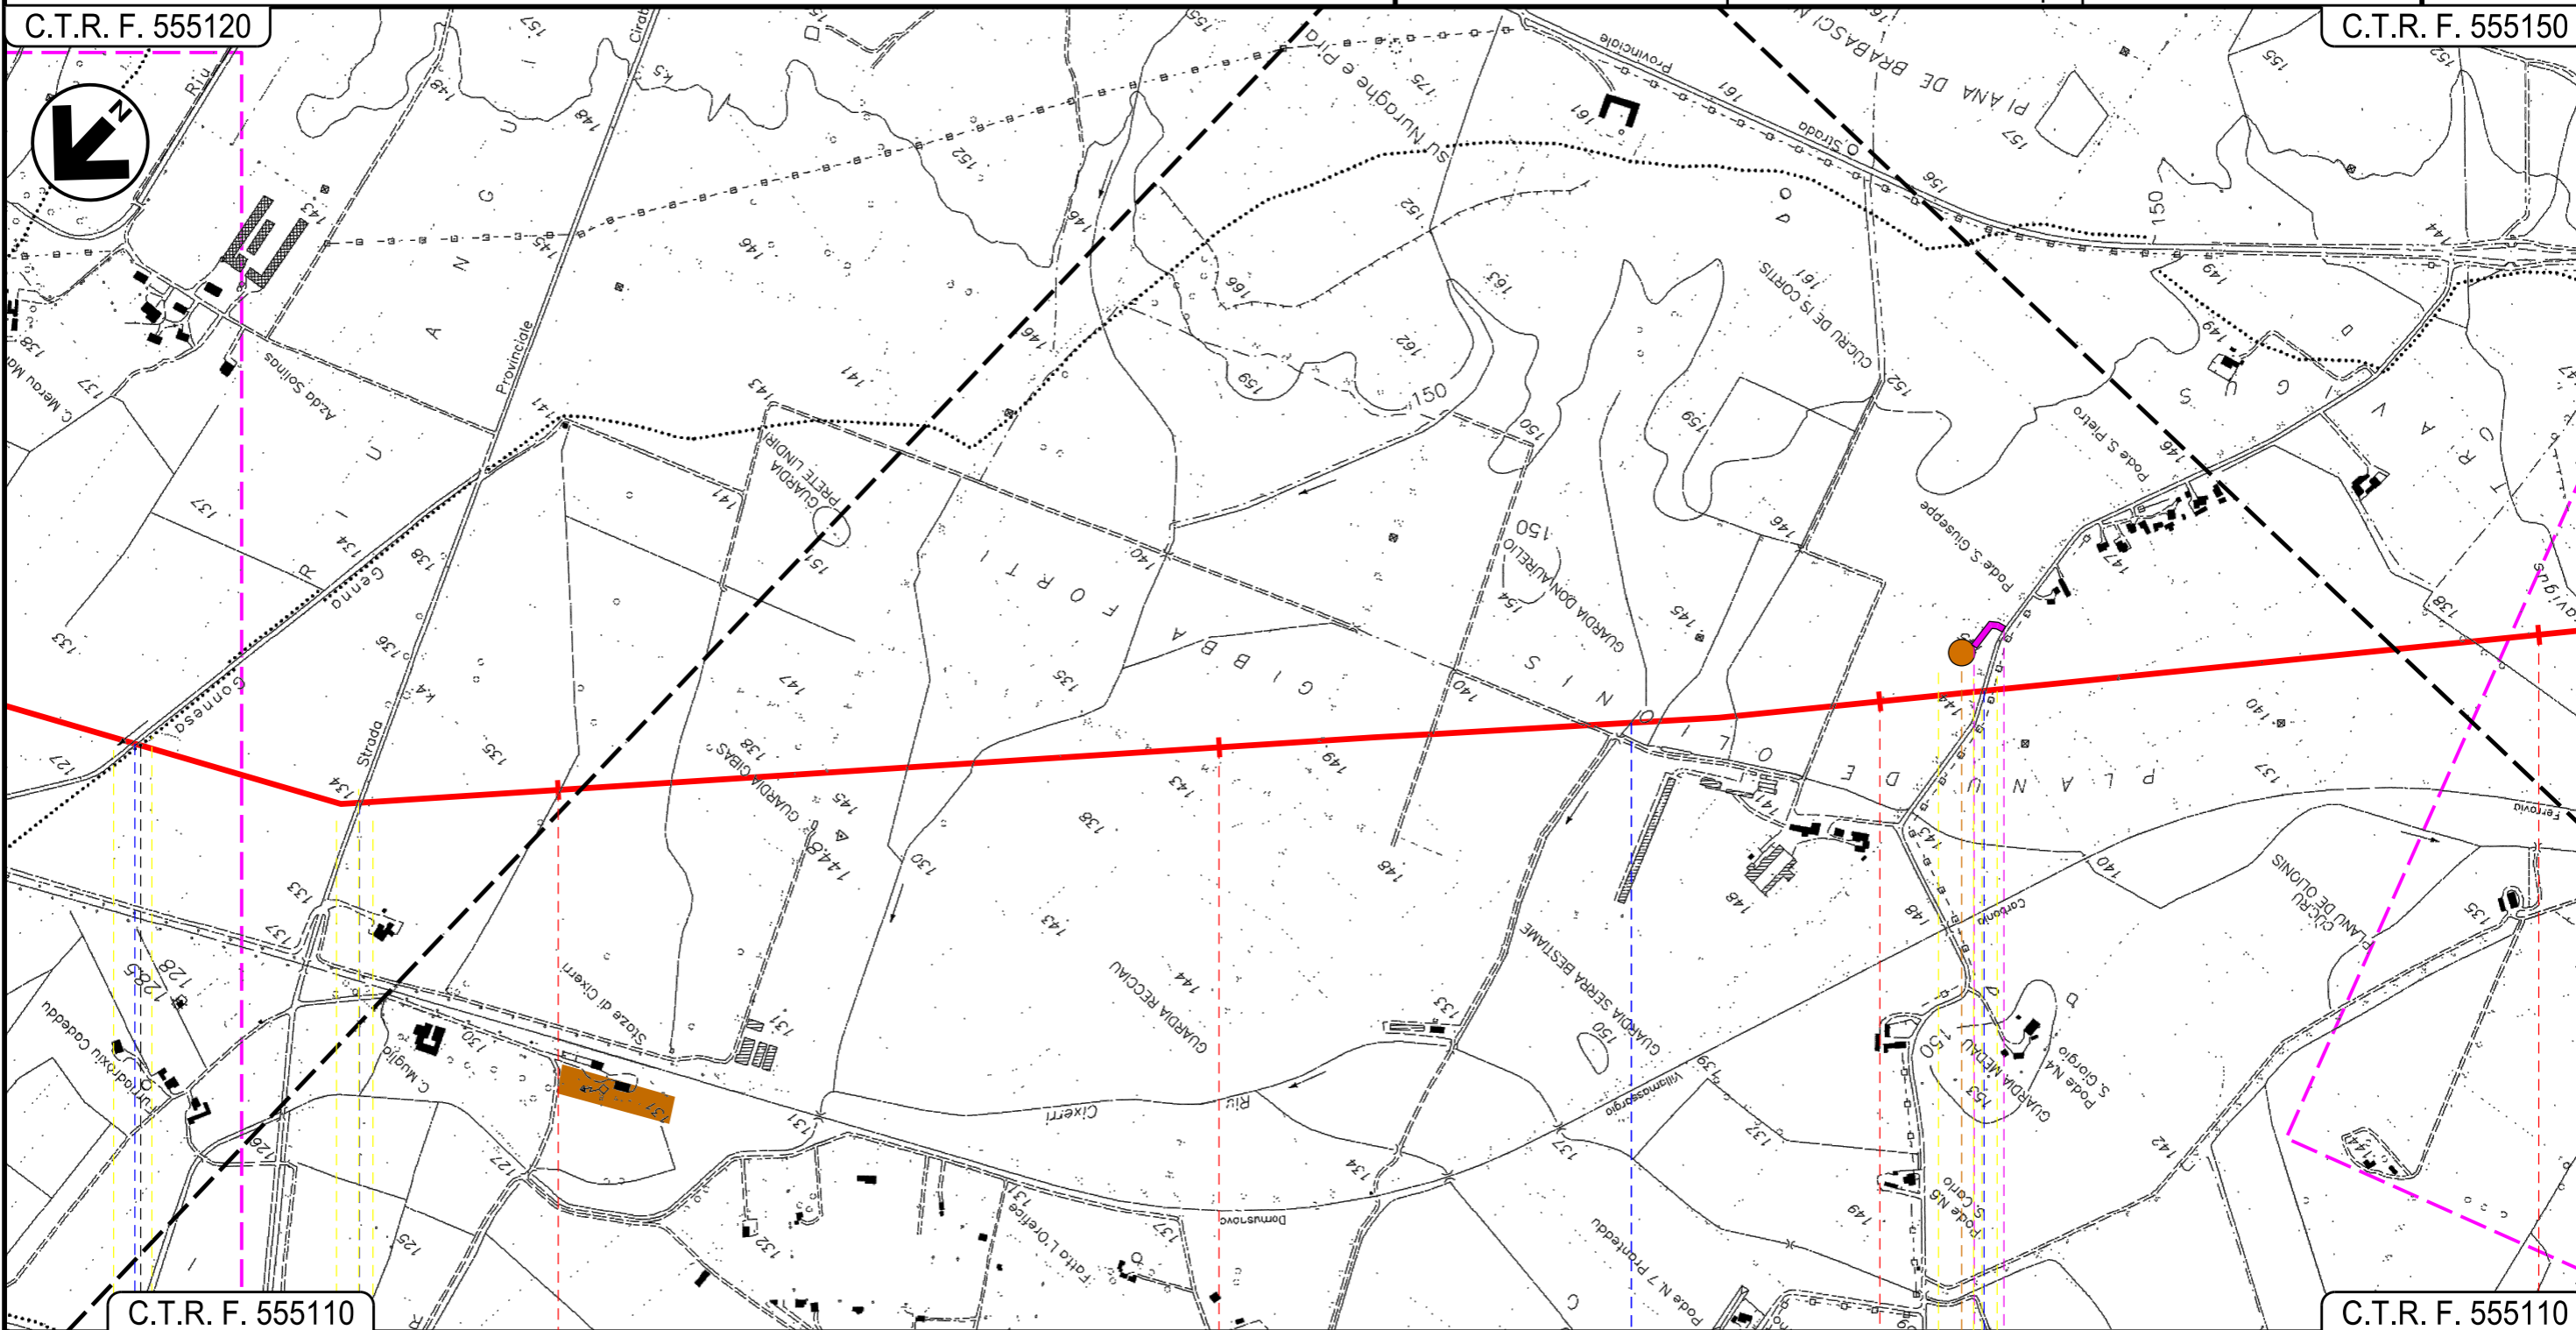

● IGLESIAS	CARBONIA			●
SUD SARDEGNA				
Genna Gonesa ●	S.P. N. 85 ●	Affluente Riu Cixerri ●	Strada Comunale ●	
				P5

INTE
C. 172500 FrM

Progetto:

METANIZZAZIONE SARDEGNA
MET. VALLERMOSSA – SULCIS
DN 400 (16") DP 75 bar

STRUMENTI DI PIANIFICAZIONE URBANISTICA

01	2006/2018	REVISIONE	T.FILANDRO	M.FORNAROLI	V.FORLIVESI O.CORDA
00	31/03/2017	EMISSIONE	F.CRISTOFARO	C.CASATI	V.FORLIVESI G.GIOVANNINI
INDICE	DATA	REVISIONI	ELABORATO	VERIFICATO	APPROVATO

Foglio
10
di 14
Scala
1:10000




TechnipFMC
Rif. TPIDL: 073670-010-DW-3252-201
TECHNIP ITALY DIREZIONE LAVORI S.p.A.

PG-PRG-201

Comm.

C.T.R. F. 555150

C.T.R. F. 555150

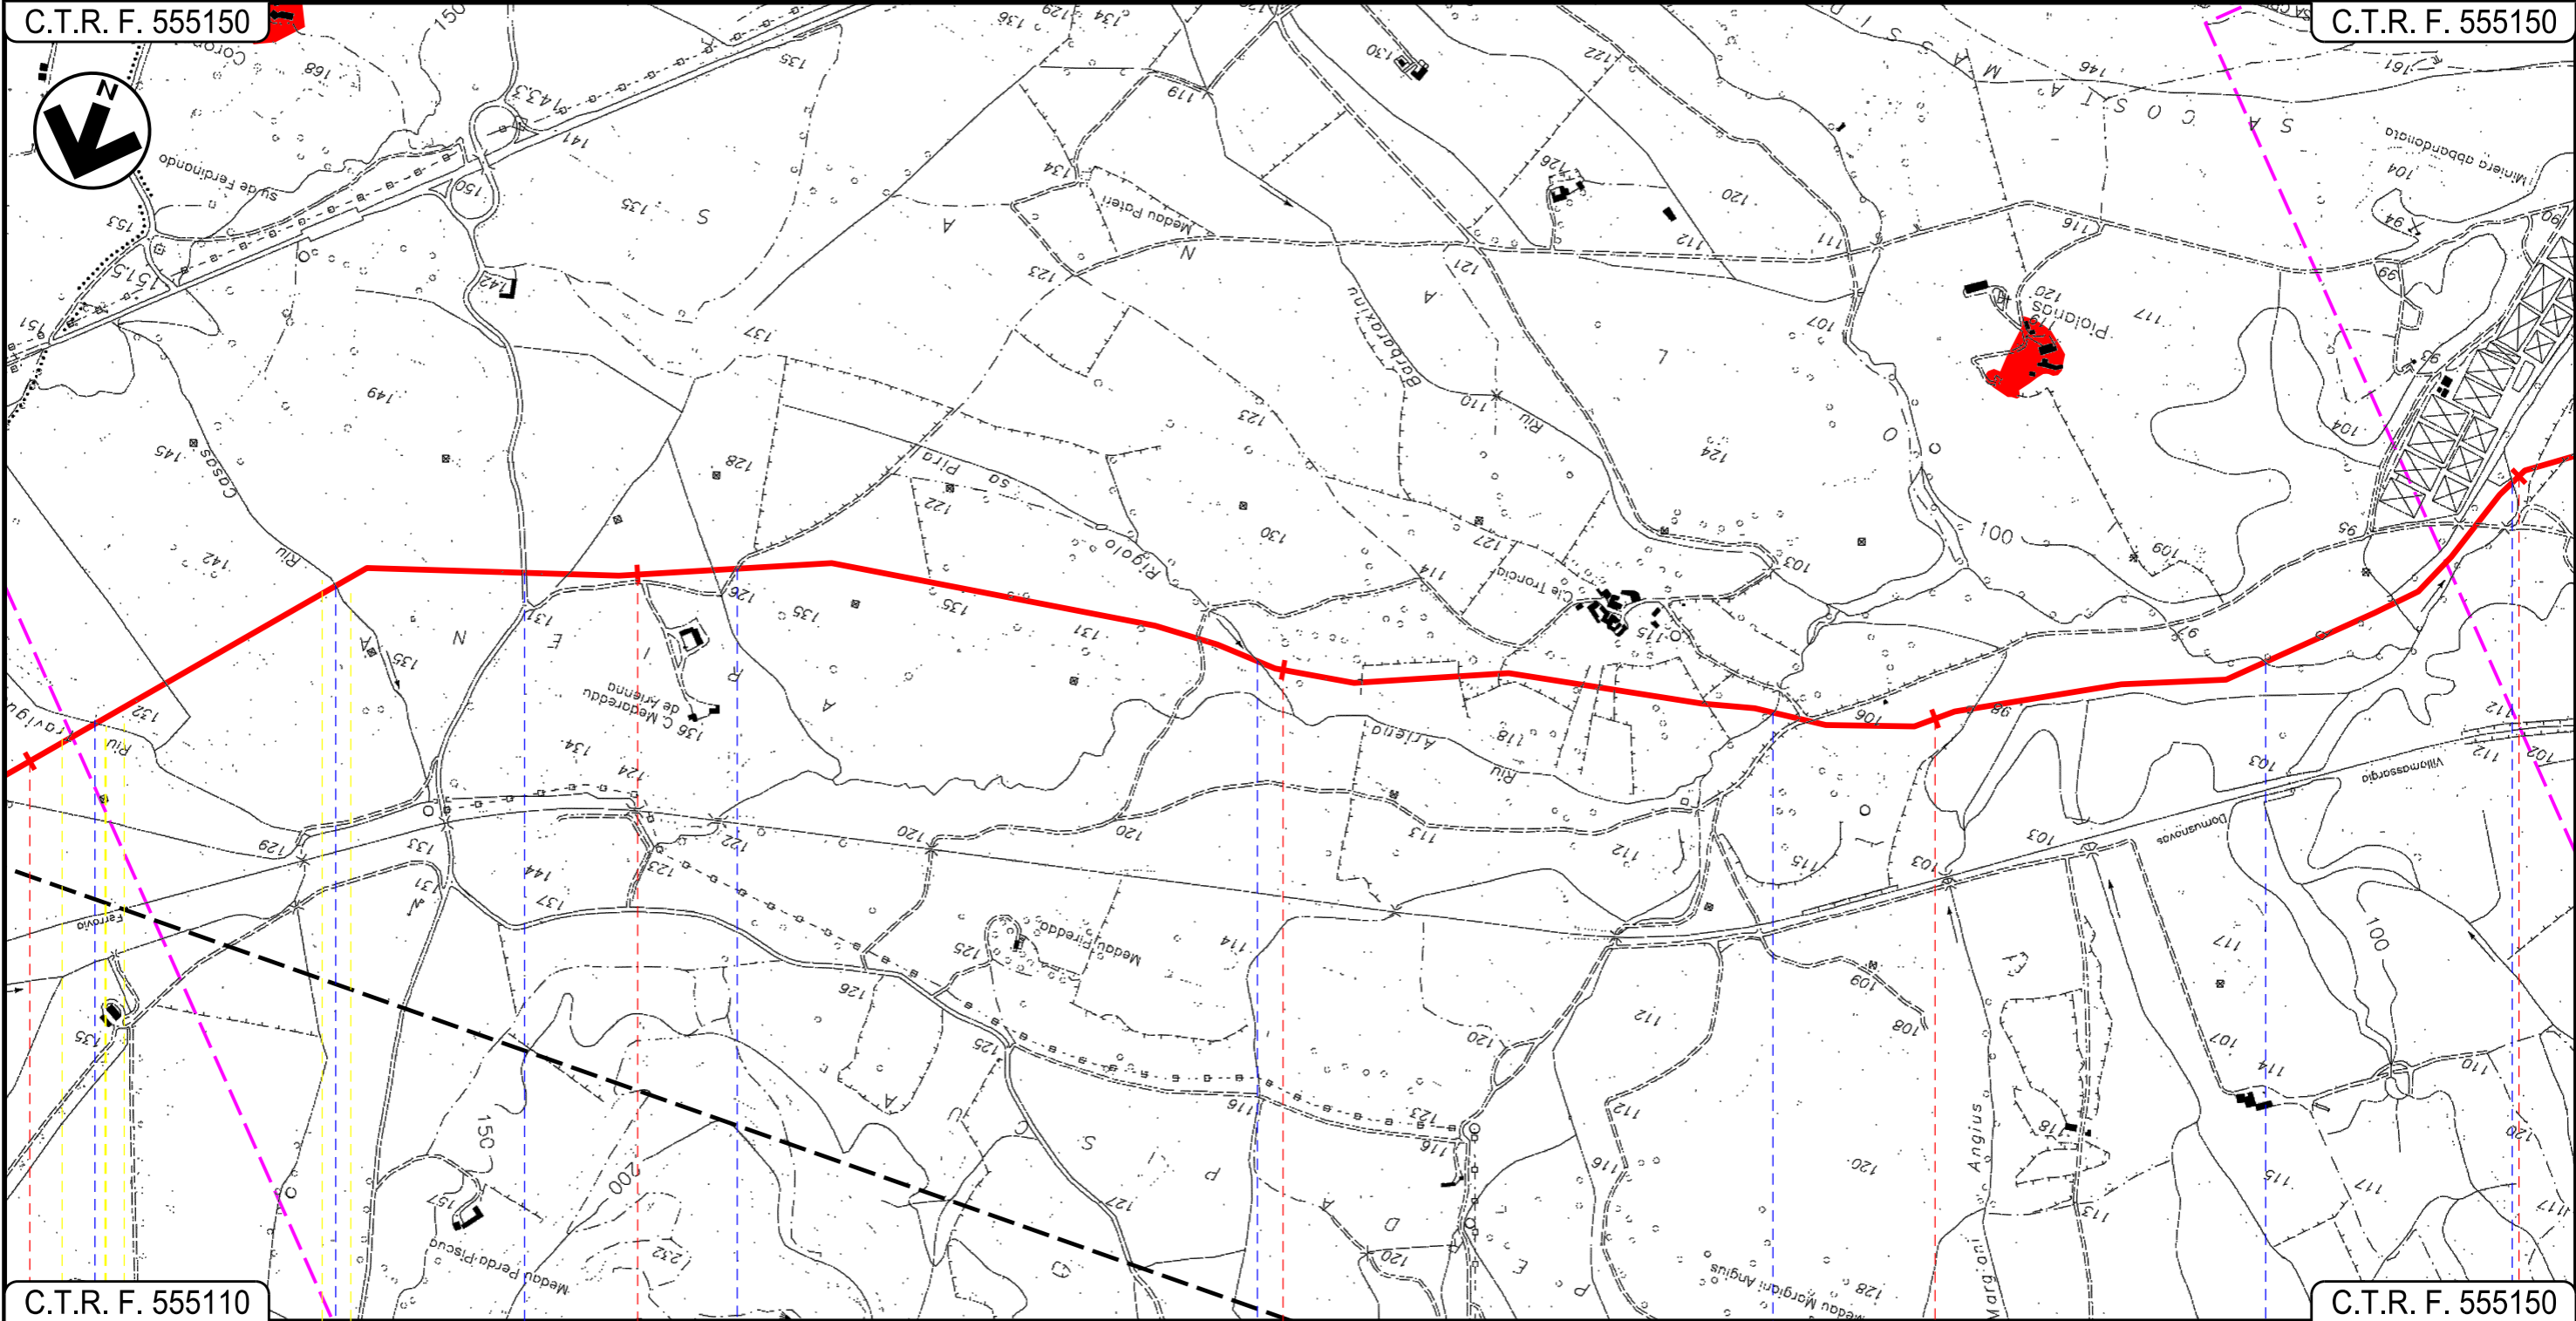

C.T.R. F. 555110

C.T.R. F. 555150

30 31 32 33 34

CARBONIA
SUD SARDEGNA

Riu Travigus Riu Casas Strada Comunale Strada Comunale Rigolo sa Pira Riu Ariena Riu Ariena Riu Ariena

15

16

17

INTE

Progetto:

METANIZZAZIONE SARDEGNA
MET. VALLERMOSSA – SULCIS
DN 400 (16") DP 75 bar


STRUMENTI DI PIANIFICAZIONE URBANISTICA

01	20/06/2018	REVISIONE	T.FILANDRO	M.FORNAROLI	V.FORLIVESTI O.CORDA
00	31/03/2017	EMISSIONE	F.CRISTOFARO	C.CASATI	V.FORLIVESTI G.GIOVANNINI
INDICE	DATA	REVISIONI	ELABORATO	VERIFICATO	APPROVATO
					
			Rif TPIDL: 073670-010-DW-3252-201 TECHNIP ITALY DIREZIONE LAVORI S.p.A.		
			PG-PRG-201		
			Comm.		

Foglio
11
di 14
Scala
1:10000

C.T.R. F. 555150

C.T.R. F. 555140

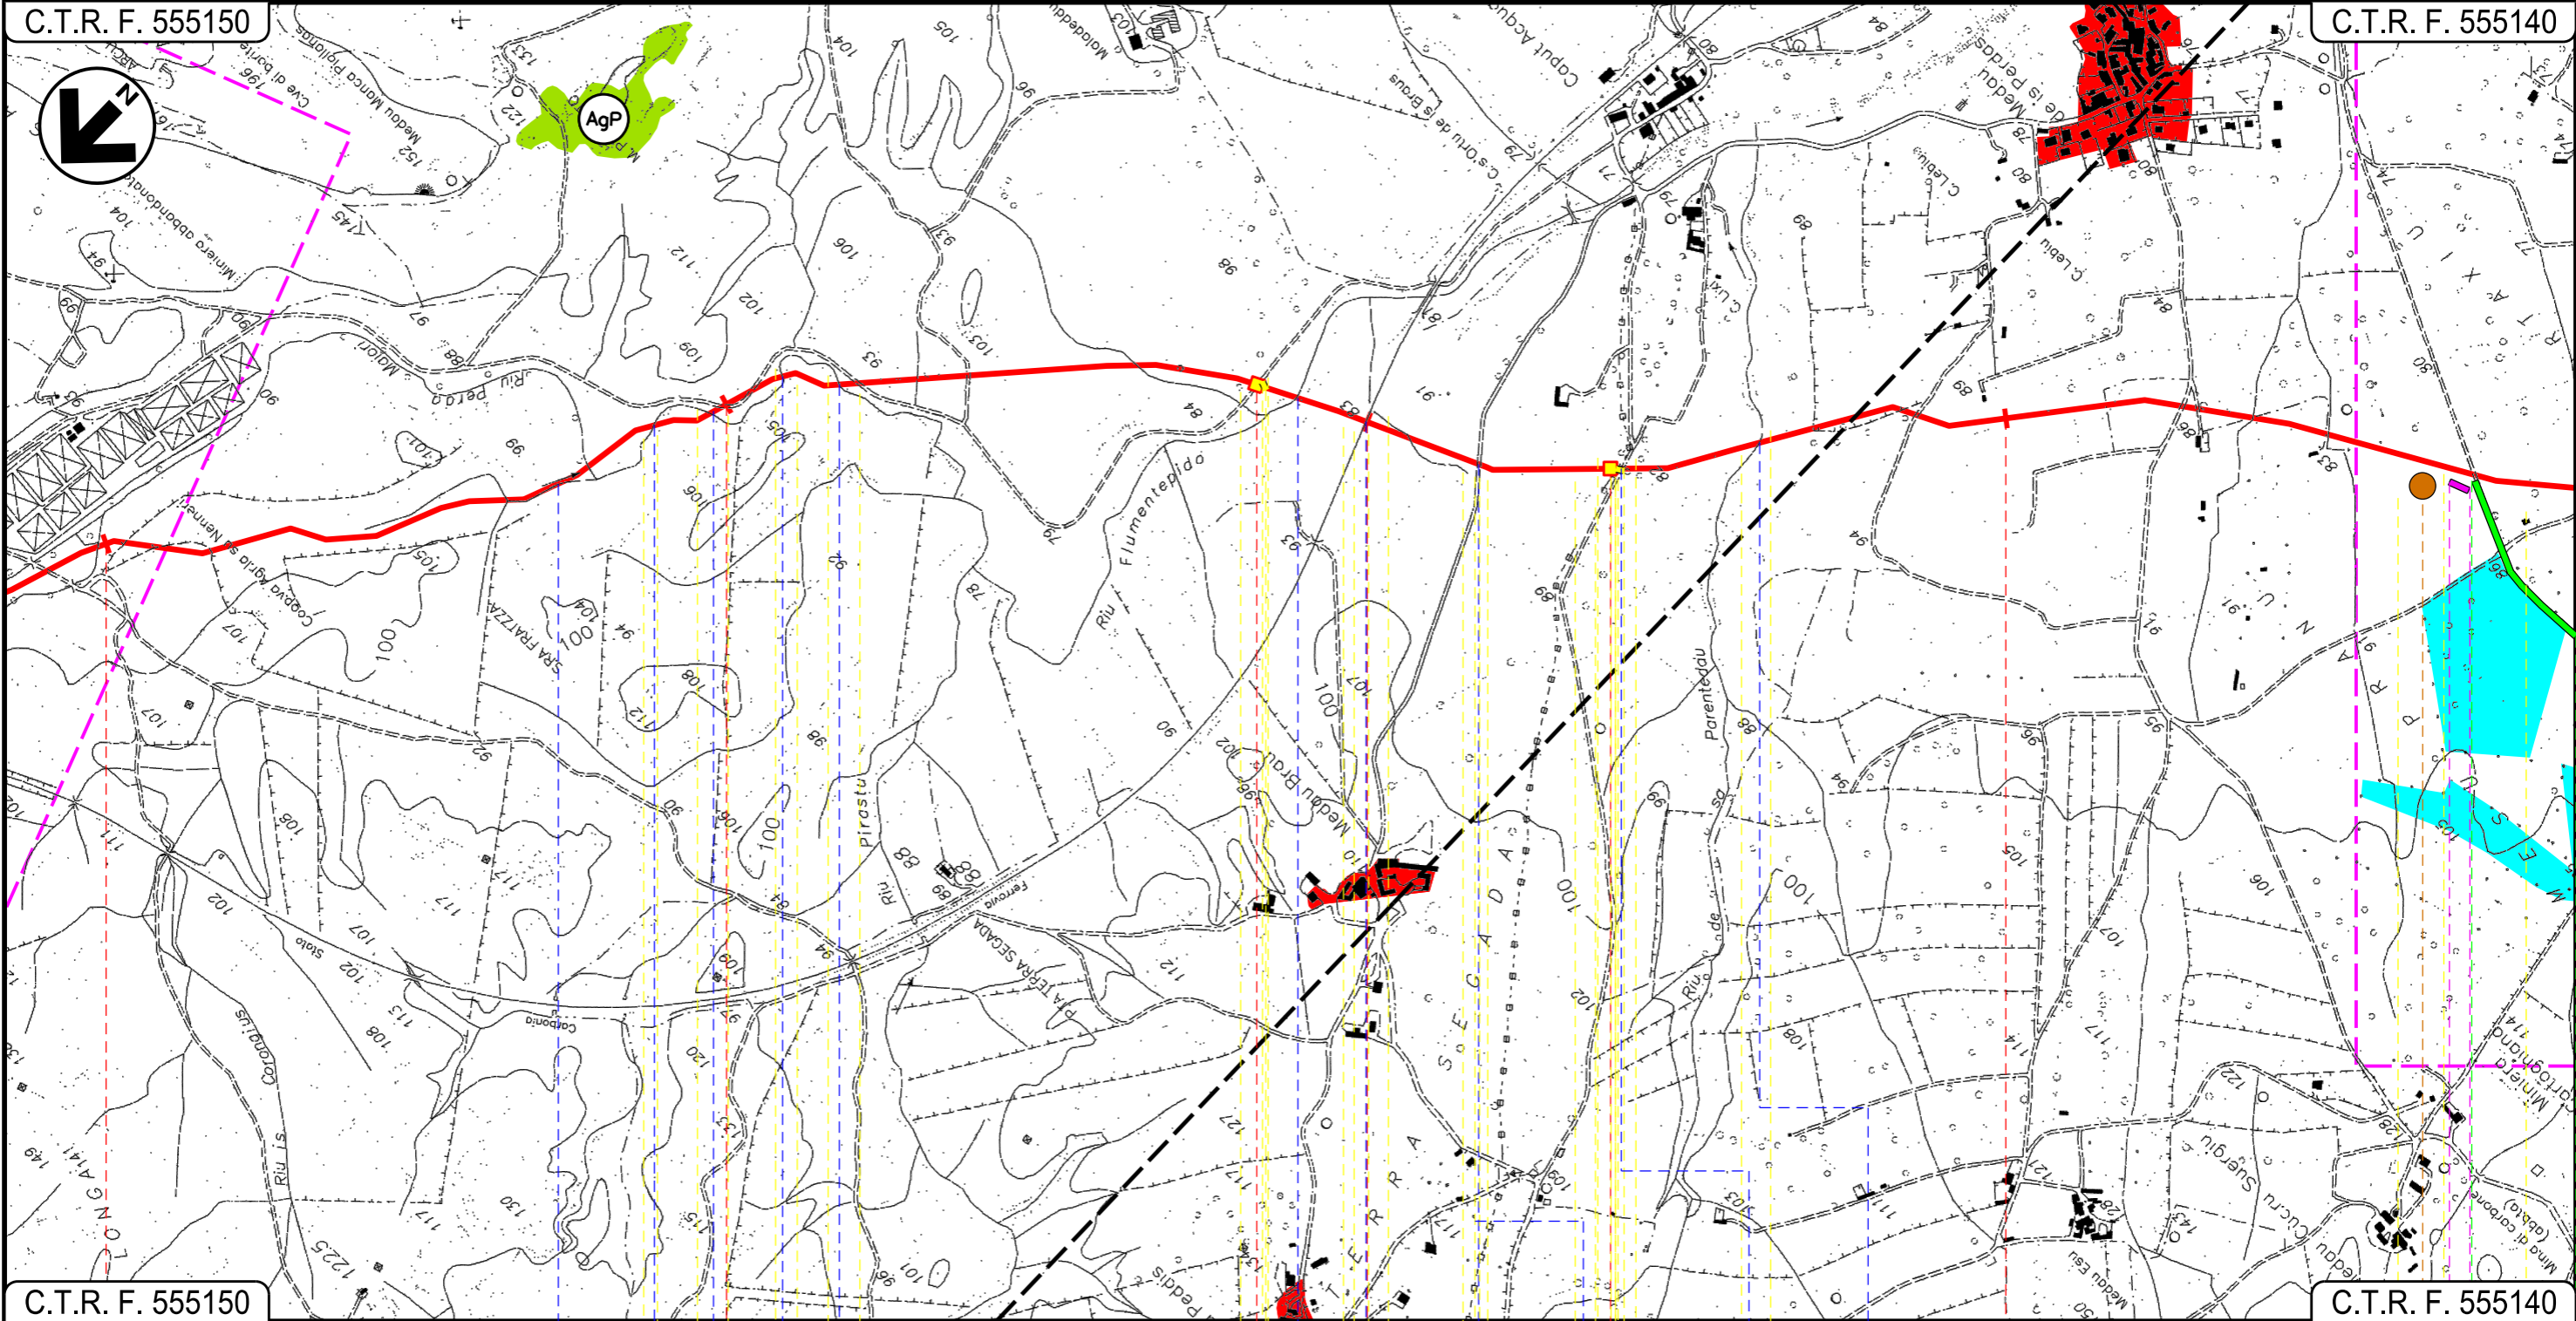

C.T.R. F. 555150

C.T.R. F. 555140

35

36

37

CARBONIA
SUD SARDEGNA

P.I.L. N 7

P.I.D.I. N 8

1° attr. Rio Perda Maiori — 2° 3° 4° 5° attr. Rio Perda Maiori — Riu Flumentepido — F.S. Carbonia-Villamassargia — Strada sterrata — Str. Bianco — Riu de Parenteddu

P6

18

19

Progetto:

METANIZZAZIONE SARDEGNA
MET. VALLERMOSA – SULCIS
DN 400 (16") DP 75 bar

STRUMENTI DI PIANIFICAZIONE URBANISTICA

01	20/06/2018	REVISIONE	T.FILANDRO	M.FORNAROLI	V.FORLIVESI O.CORDA
00	31/03/2017	EMISSIONE	F.CRISTOFARO	C.CASATI	V.FORLIVESI G.GIOVANNINI
INDICE	DATA	REVISIONI	ELABORATO	VERIFICATO	APPROVATO

Foglio
12
di 14
Scala
1:10000




TechnipFMC
Rif. TPIDL: 073670-010-DW-3252-201
TECHNIP ITALY DIREZIONE LAVORI S.p.A.

PG-PRG-201

Comm.

C.T.R. F. 555150

C.T.R. F. 564020

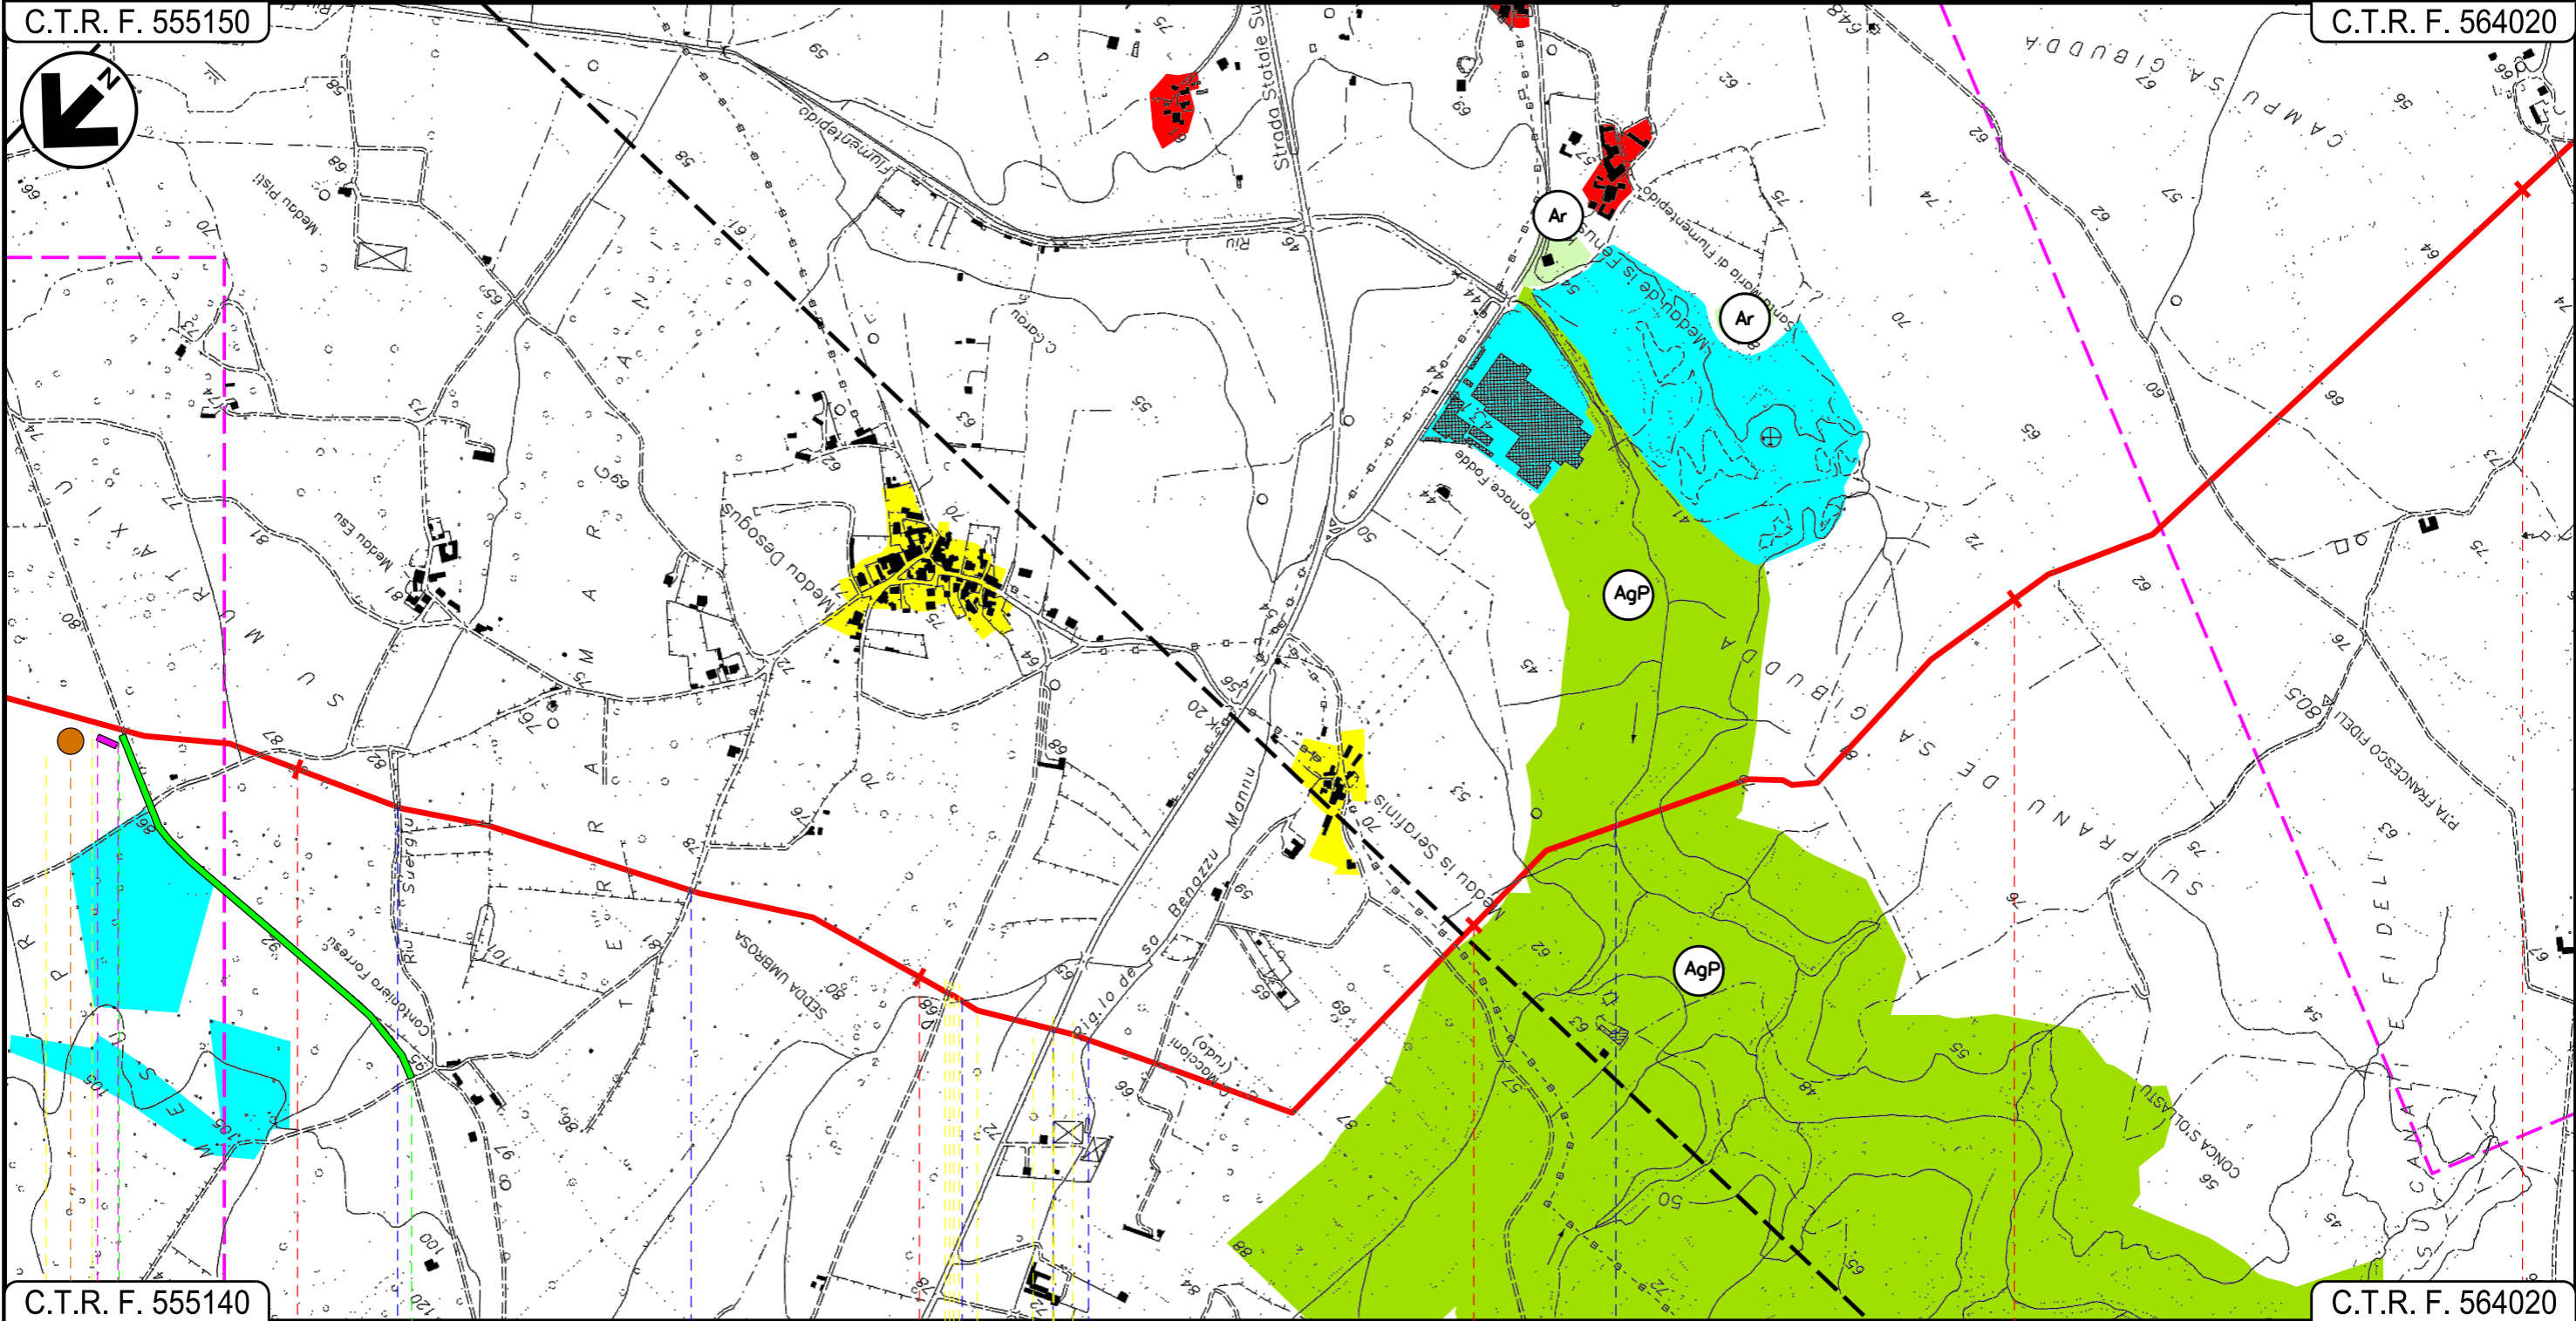

CARBONIA
SUD SARDEGNA

Riu Suergiu — Strada Comunale — Rigolo de sa Benazzu Mannu — S.S. N. 126 — Rigolo de sa Benazzu Mannu — Riu Fiumentepido

P6

20

21

INTE

Progetto:

METANIZZAZIONE SARDEGNA
MET. VALLERMOSA - SULCIS
DN 400 (16") DP 75 bar

01	2006/2018	REVISIONE	T.FILANDRO	M.FORNAROLI	V.FORLIVESTI O.CORDA		
00	31/03/2017	EMISSIONE	F.CRISTOFARO	C.CASATI	V.FORLIVESTI G.GIOVANNINI		
INDICE	DATA	REVISIONI			ELABORATO	VERIFICATO	APPROVATO




PG-PRG-201		
Comm.		

Foglio
13
di 14
Scala
1:10000

STRUMENTI DI PIANIFICAZIONE URBANISTICA

C.T.R. F. 564020

C.T.R. F. 564020

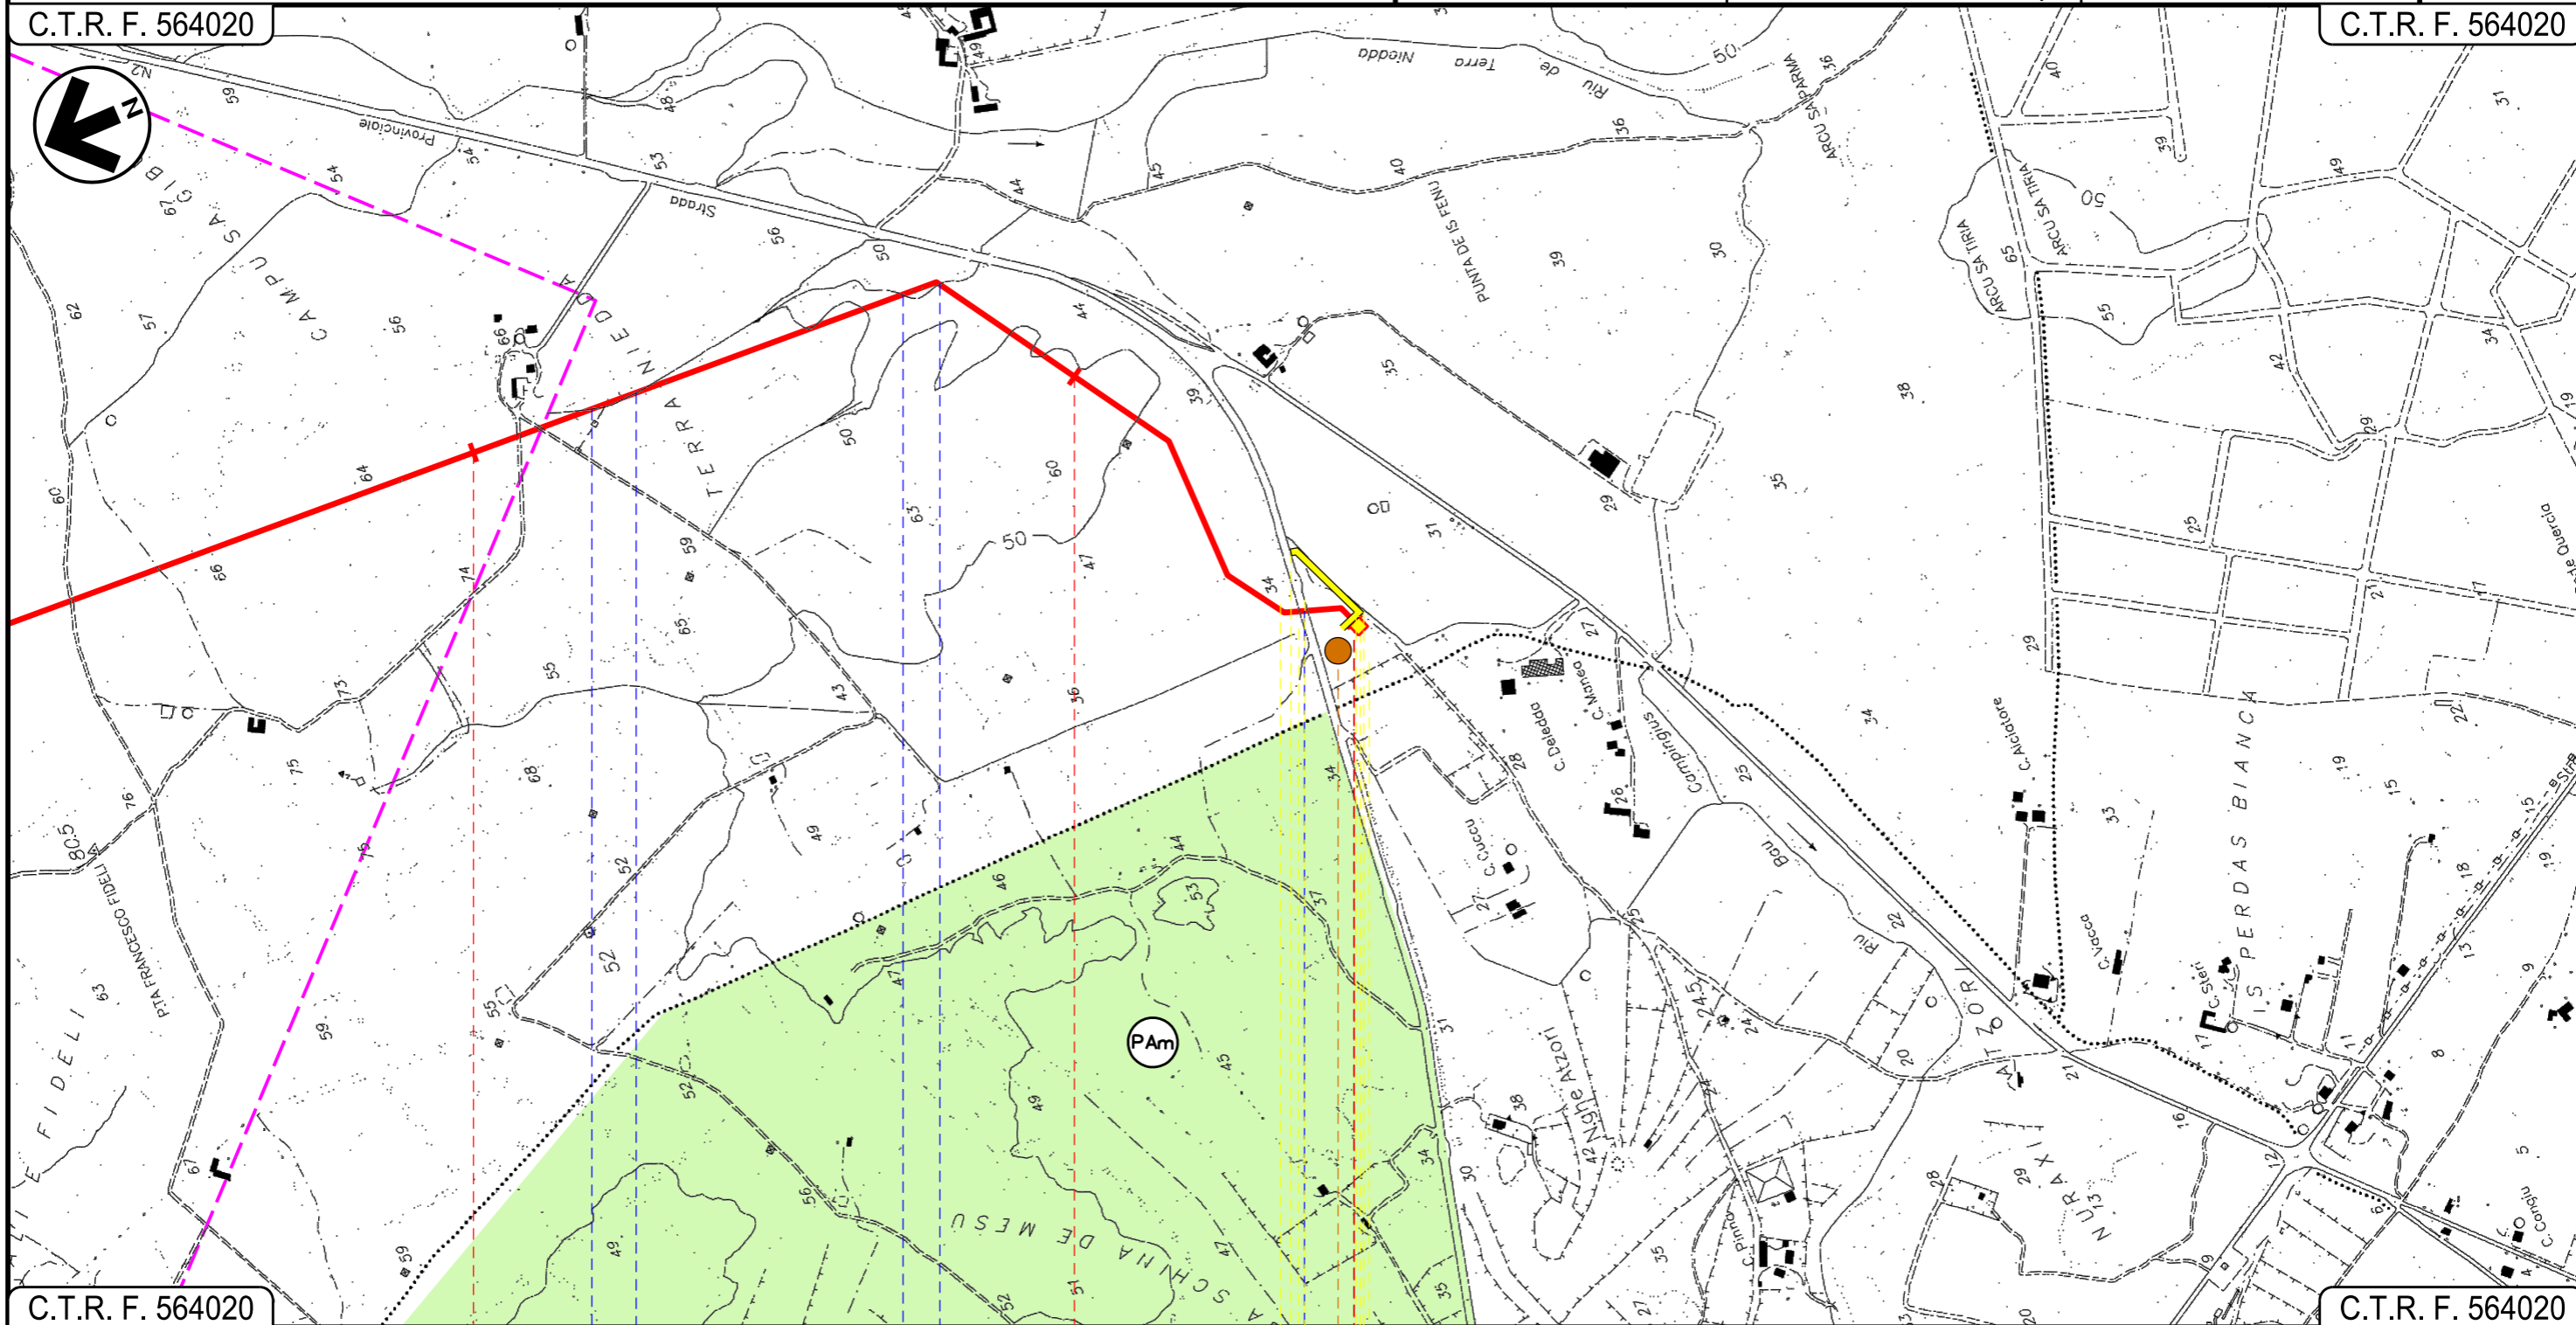




C.T.R. F. 564020

C.T.R. F. 564020

42 43 43+610

CARBONIA

SUD SARDEGNA

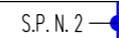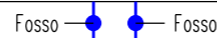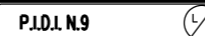











22



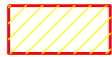






01	20/06/2018	REVISIONE	T.FILANDRO	M.FORNAROLI	V.FORLIVESI O.CORDA
00	31/03/2017	EMISSIONE	F.CRISTOFARO	C.CASATI	V.FORLIVESI G.GIOVANNINI
INDICE	DATA	R E V I S I O N I			ELABORATO VERIFICATO APPROVATO
					PG-PRG-201
Rif TPIDL: 073670-010-DW-3252-201 TECHNIP ITALY DIREZIONE LAVORI S.p.A.					Comm.

LEGENDA


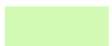

SIMBOLOGIA CARTOGRAFICA

-  Metanodotto in progetto
-  Altri metanodotti in progetto
-  Gallerie, Tunnel, Mini-Microtunnel, Raise Boring e T.O.C.
-  Impianti di linea in progetto
-  Aree impianti stacco-terminale in progetto
-  Piazzola di stoccaggio tubazioni
-  Strada di accesso all'impianto
-  Adeguamento strade esistenti
-  Strade di accesso provvisorio
-  Limite sovrapposizione fogli

SIMBOLOGIA MECCANICA

-  Punto di intercettazione di linea (P.I.L.)
-  Punto di intercettazione di derivazione importante (P.I.D.I.)
-  Punto di intercettazione di derivazione semplice con stacco da P.I.L. (P.I.D.S.)
-  Punto di intercettazione e derivazione semplice con stacco da Linea (P.I.D.S.)
-  Punto di intercettazione con discaggio di allacciamento (P.I.D.A.)
-  Punto predisposto per il discaggio di allacciamento (P.P.D.A.)
-  Punto di sezionamento elettrico terminale (P.S.E.T.)
-  Stazione predisposta per lancio e ricevimento PIG
-  Impianto di riduzione/regolazione della pressione

VINCOLI PIANI REGOLATORI GENERALI

-  **ZONE URBANE**
Centristorici, aree residenziali e di completamento (includendo le relative aree a verde pubblico, verde privato, le zone di uso pubblico, per servizi ed attrezzature tecnologiche e le zone di rispetto dei centri urbani)
-  **ZONE AGRICOLE**
AgP - A valenza paesaggistico e/o ambientale
Bo - Ambiti boschivi
-  **ZONE DI ESPANSIONE EDILIZIA RESIDENZIALE**
-  **ZONE VINCOLATE E DI RISPETTO**
Ci - Cimiteriale
Cpl - Per captazione idropotabile
PAm - Di interesse paesaggistico e/o ambientale
Ar - Archeologico
RL - Rispetto Lagunare
-  **ZONE A PREVALENTE FUNZIONE PRODUTTIVA**
Aree industriali ed artigianali (includendo le relative aree di completamento ed espansione), insediamenti agricoli produttivi
Sol - Saline
-  **ZONE TURISTICO - RICREATIVE**
non comprese nelle zone urbane
-  **ZONE DI USO PUBBLICO E DI INTERESSE GENERALE**
non comprese nelle zone urbane
Se - Servizi ed attrezzature tecnologiche
Sc - Scuole
Vo - Verde Attrezzato
Po - Parcheggi
-  **ALTRE ZONE**
Mi - Militare
Di - Discariche
Cv - Cave
Al - Altre
AP - Area Portuale
B - Banchine
Ist - Impianto Solare Termico

Il presente disegno è di proprietà aziendale - La Società tutelerà i propri diritti a termine di legge.

Progressiva chilometrica	N.	
Comuni		
Province		
Impianti	TIPO - N.	
Attraversamenti	TIPOLOGIA ATTRAVERSATA (SS n. **, corso d'acqua, ferrovia, ecc.)	
Strade - Piste	ACCESSO IMPIANTI	ADEGUAMENTI STRADE
Piazzole	N. PIAZ.	Pn
Fascia di lavoro	ALLARGATA	
Opere civili	TRASVERSALI	LONGITUDINALI