



COROGRAFIA Scala 1:500.000

01	20/06/2018	REVISIONE	T. FILANDRO	M. FORNAROLI	V.FORLIVESI O. CORDA
00	31/03/2017	EMISSIONE	F.CRISTOFARO	C. CASATI	V.FORLIVESI G.GIOVANNINI
INDICE	DATA	REVISIONI	ELABORATO	VERIFICATO	APPROVATO
			PROGETTISTA  Rif TPIDL: 073670-010-DW-3252-208 TECHNIP ITALY DIREZIONE LAVORI S.p.A.		
Metanodotto:			Dis. PG-AF-201		
METANIZZAZIONE SARDEGNA			Fg. 1 di 14		
MET. VALLERMOSA - SULCIS			Comm.		
DN 400 (16") DP 75 bar			INDICE		
INTERFERENZE NEL TERRITORIO SU FOTO AEREA			Scala 1:10000		
			Sostituisce il		
			Sostituito dal		

Progetto:

METANIZZAZIONE SARDEGNA
MET. VALLERMOSA – SULCIS
DN 400 (16") DP 75 bar

01	20/06/2018	REVISIONE	T.FILANDRO	M.FORNAROLI	V.FORLIVESTI
00	31/03/2017	EMISSIONE	F.CRISTOFARO	C.CASATI	V.FORLIVESTI G.GIOVANNINI
INDICE	DATA	R E V I S I O N I			APPROVATO

Foglio
2
di 14

INTERFERENZE NEL TERRITORIO SU FOTO AEREA



TechnipFMC

Rif TPIDL: 073670-010-DW-3252-208
TECHNIP ITALY DIREZIONE LAVORI S.p.A.


PG-AF-201

Comm.

Scala
1:10000



Met.: CAGLIARI – PALMAS ARBOREA
DN 650 (26") DP 75 bar

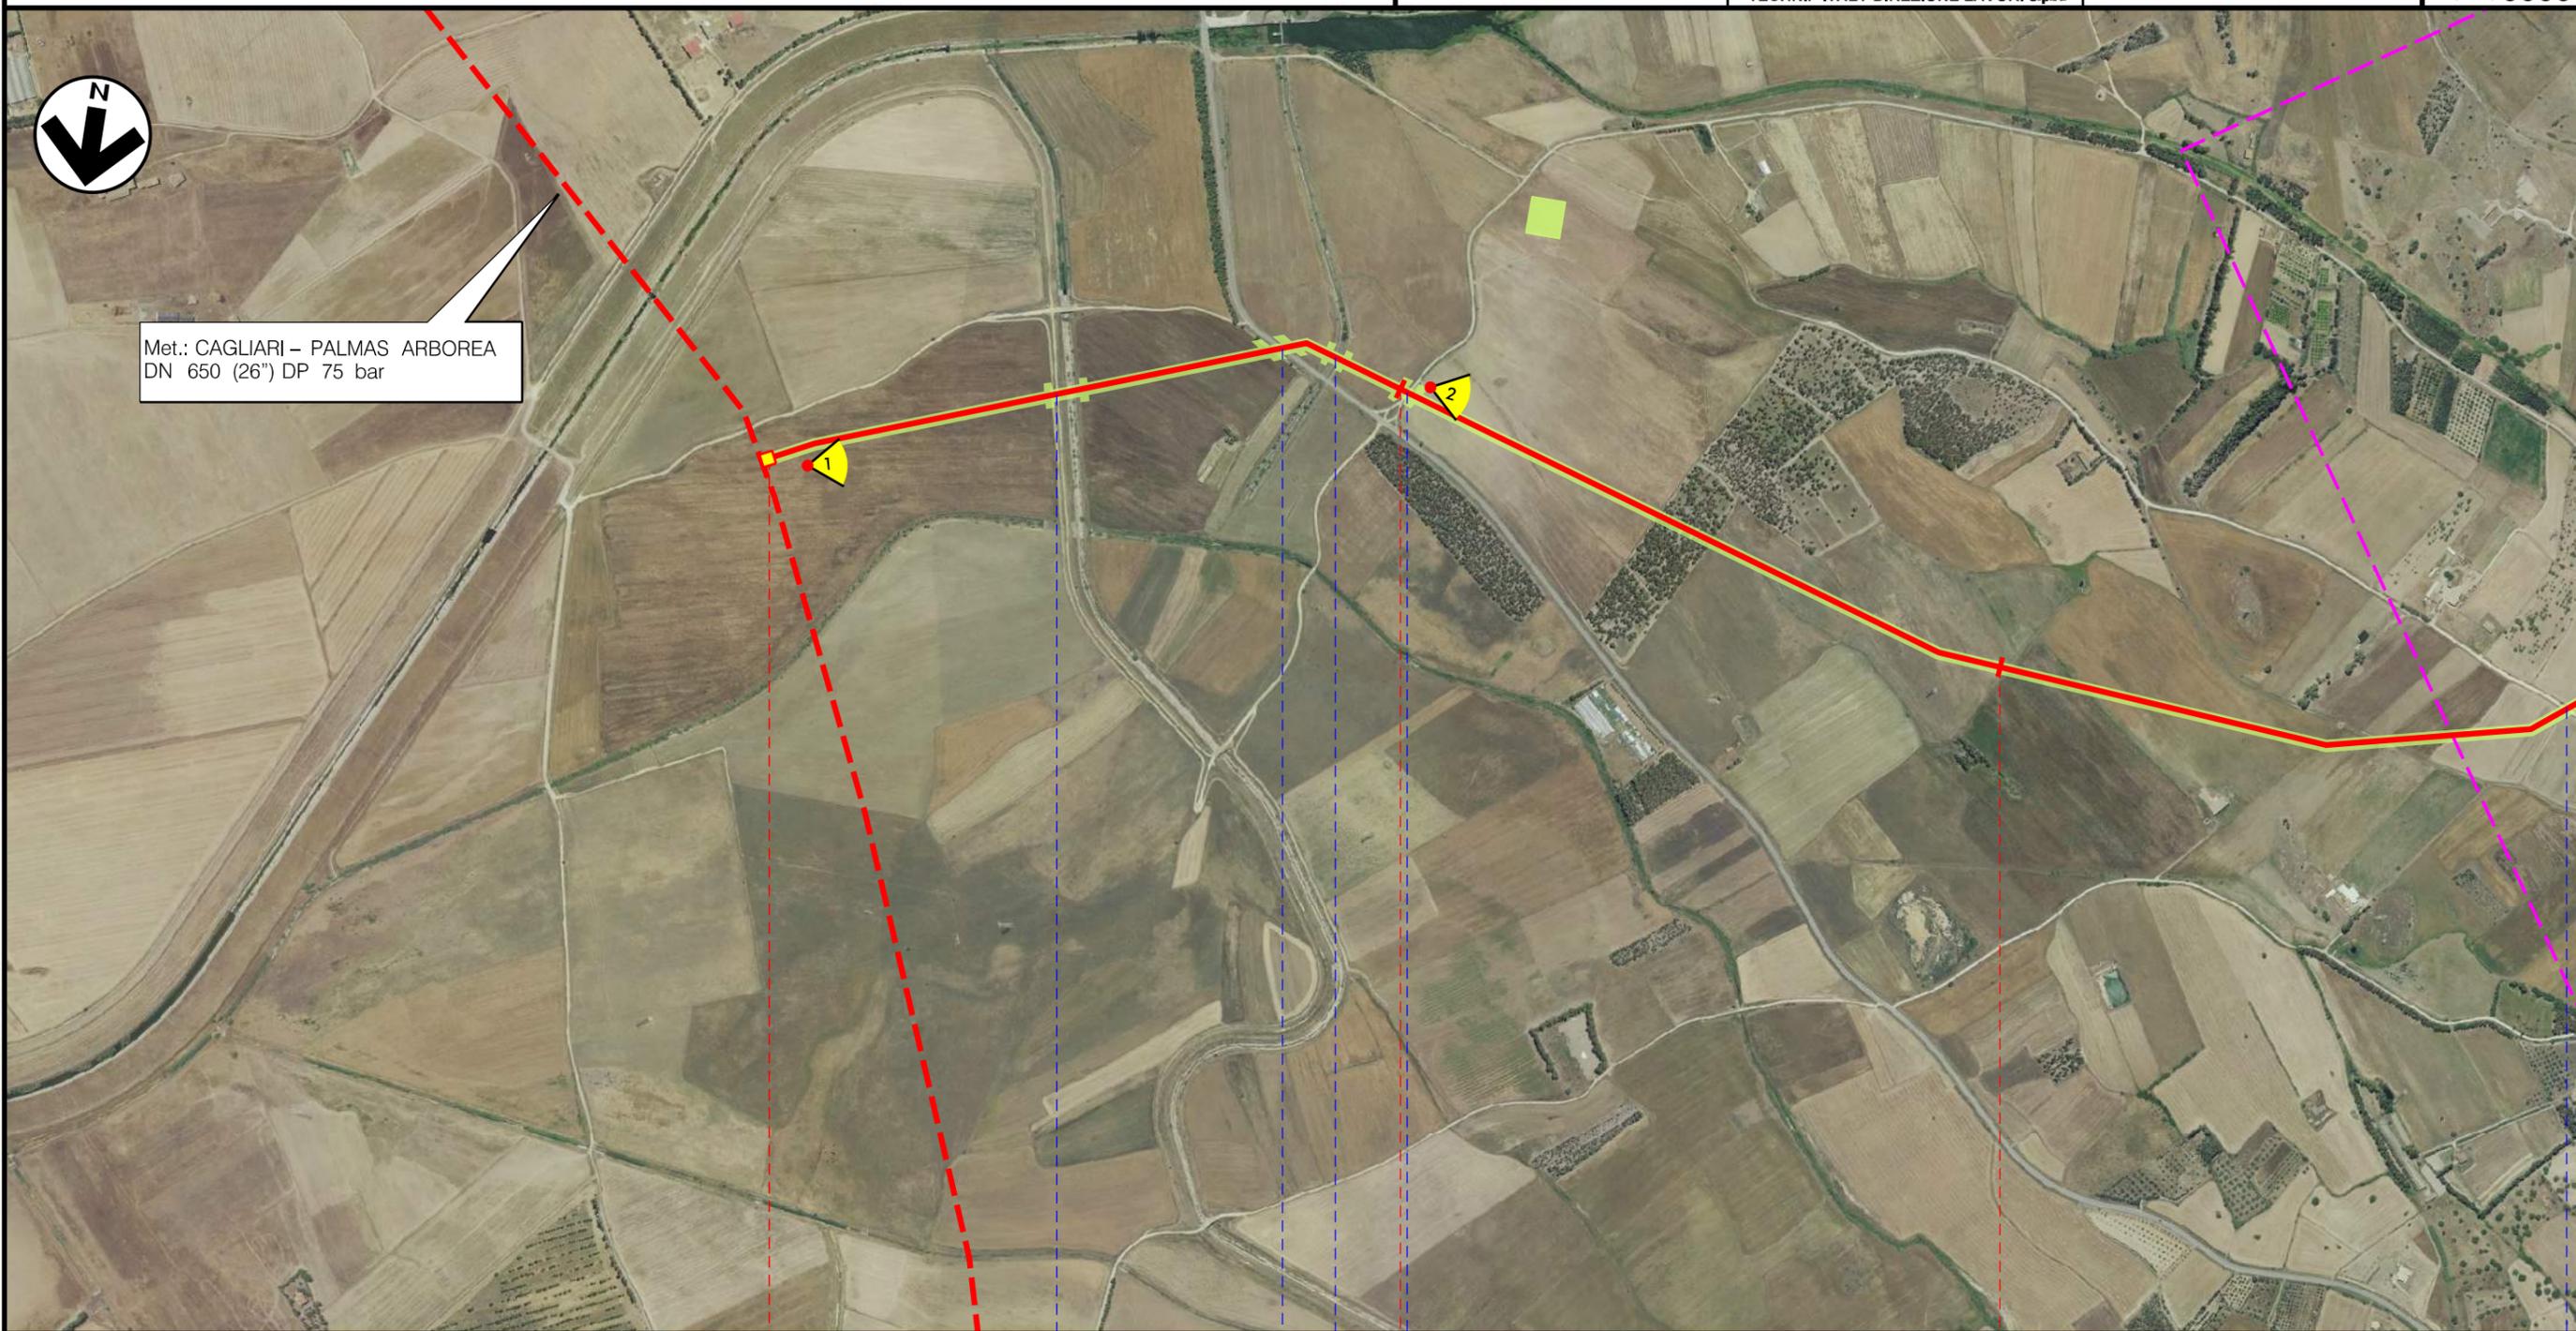

0 1 2

VALLERMOSA
SUD SARDEGNA

P.I.D.I. N.1

Canale

S.P. N. 3

Canale

Strada Comunale di Siliqua

Strada Com.le Xioppadroix

Progetto:

METANIZZAZIONE SARDEGNA
MET. VALLERMOSA – SULCIS
DN 400 (16") DP 75 bar

01	20/06/2018	REVISIONE	T.FILANDRO	M.FORNAROLI	V.FORLIVESTI O.CORDA
00	31/03/2017	EMISSIONE	F.CRISTOFARO	C.CASATI	V.FORLIVESTI G.GIOVANNINI
INDICE	DATA	R E V I S I O N I		ELABORATO	VERIFICATO APPROVATO

Foglio
3
di 14
Scala
1:10000

INTERFERENZE NEL TERRITORIO SU FOTO AEREA



TechnipFMC
Rif TPIDL: 073670-010-DW-3252-208
TECHNIP ITALY DIREZIONE LAVORI S.p.A.

PG-AF-201
Comm.



3 4 5 6

VALLERMOSA
SUD SARDEGNA

SILIQUA

P.I.D.I. N 2

Strada Com.le Xioppadroxio — Riu Linus — Strada Comunale di Folla Cauli — S.S. N. 293 — Gora Abingadas

Progetto:

METANIZZAZIONE SARDEGNA
MET. VALLERMOSA – SULCIS
DN 400 (16") DP 75 bar

INTERFERENZE NEL TERRITORIO SU FOTO AEREA


01	20/06/2018	REVISIONE	T.FILANDRO	M.FORNAROLI	V.FORLIVESTI O.CORDA
00	31/03/2017	EMISSIONE	F.CRISTOFARO	C.CASATI	V.FORLIVESTI G.GIOVANNINI
INDICE	DATA	R E V I S I O N I		ELABORATO	VERIFICATO APPROVATO

Foglio
4
di 14
Scala
1:10000



TechnipFMC
Rif TPIDL: 073670-010-DW-3252-208
TECHNIP ITALY DIREZIONE LAVORI S.p.A.

PG-AF-201
Comm.

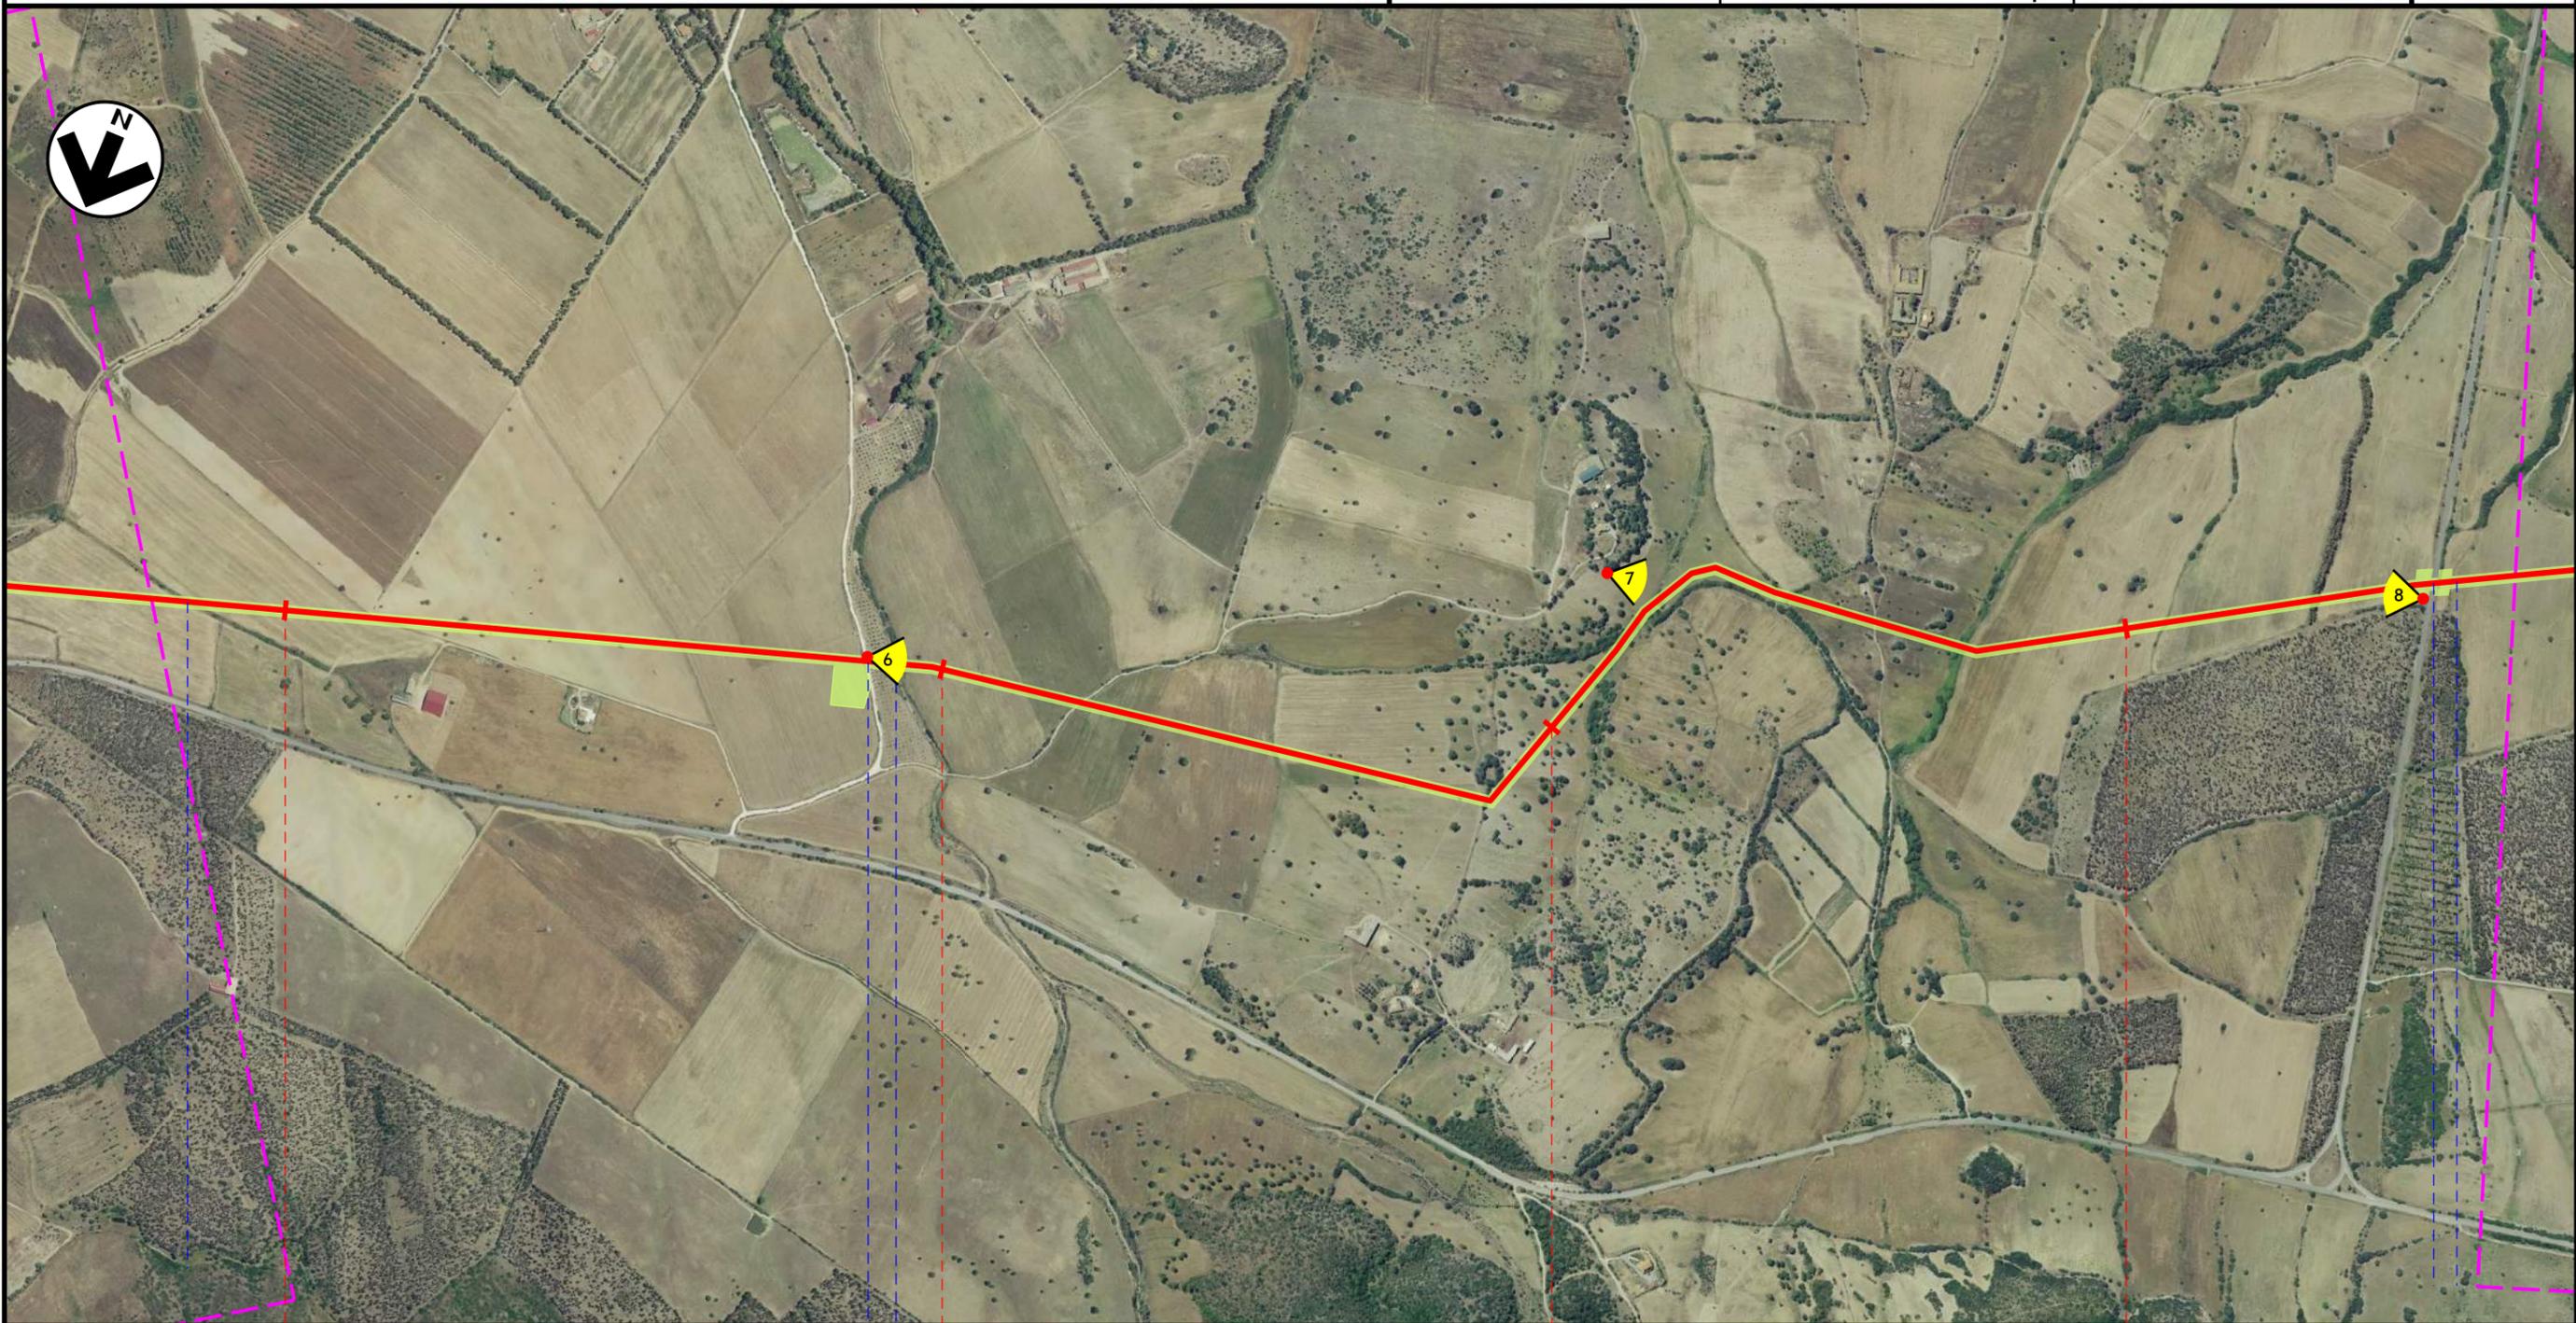

SILQUA
SUD SARDEGNA

Riu Tuvoi —●— Strada Sterrata —●— Riu Perdu Loci S.P. N.88 —●— Riu Murgia

Progetto:

METANIZZAZIONE SARDEGNA
MET. VALLERMOSA – SULCIS
DN 400 (16") DP 75 bar

INTERFERENZE NEL TERRITORIO SU FOTO AEREA

01	20/06/2018	REVISIONE	T.FILANDRO	M.FORNAROLI	V.FORLIVESTI O.CORDA
00	31/03/2017	EMISSIONE	F.CRISTOFARO	C.CASATI	V.FORLIVESTI G.GIOVANNINI
INDICE	DATA	R E V I S I O N I			APPROVATO
					
		Rif TPIDL: 073670-010-DW-3252-208 TECHNIP ITALY DIREZIONE LAVORI S.p.A.		PG-AF-201	
				Comm.	

Foglio
6
di 14
Scala
1:10000



15

16

17

18

MUSEI
SUD SARDEGNA

DOMUSNOVAS

Riu S.Marco

S.P. N. 87

Riu Figu

Riu S'Acqua Sassa

S.S. N. 130

S.P. N. 87

Progetto:

METANIZZAZIONE SARDEGNA
MET. VALLERMOSA - SULCIS
DN 400 (16") DP 75 bar

INTERFERENZE NEL TERRITORIO SU FOTO AEREA


01	20/06/2018	REVISIONE	T.FILANDRO	M.FORNAROLI	V.FORLIVESTI O.CORDA
00	31/03/2017	EMISSIONE	F.CRISTOFARO	C.CASATI	V.FORLIVESTI G.GIOVANNINI
INDICE	DATA	R E V I S I O N I			APPROVATO

Foglio
7
di 14
Scala
1:10000



TechnipFMC
Rif TPIDL 073670-010-DW-3252-208
TECHNIP ITALY DIREZIONE LAVORI S.p.A.

PG-AF-201
Comm.

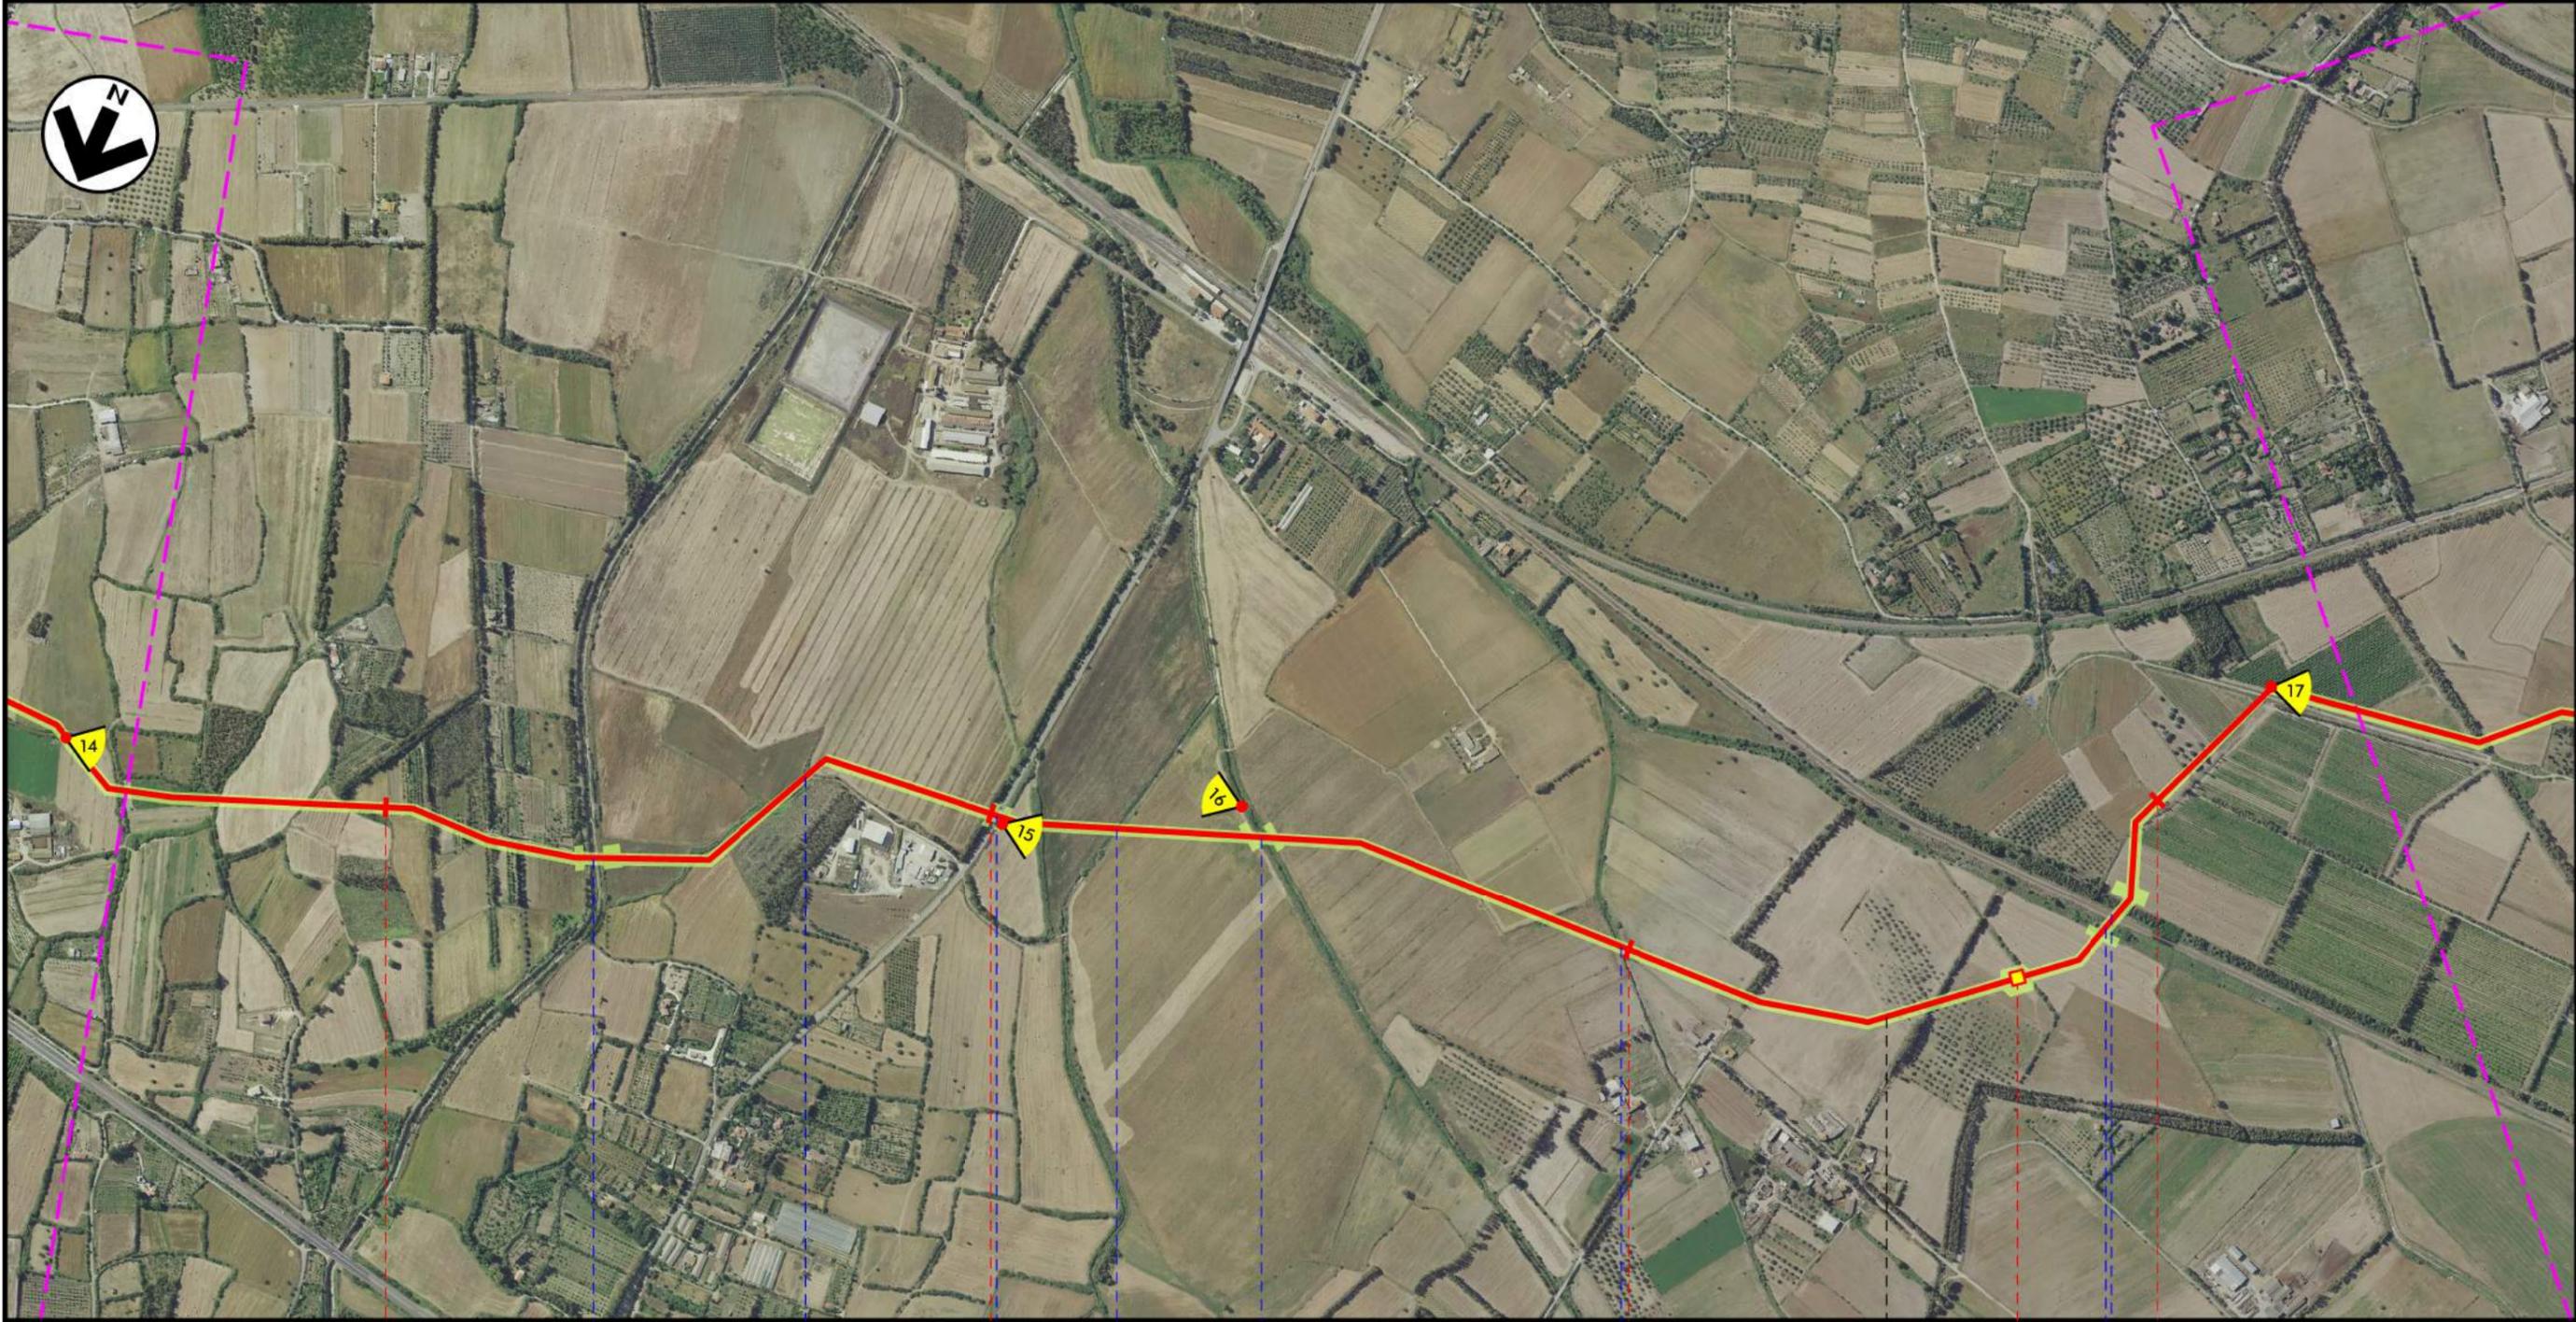

19

DOMUSNOVAS

20

SUD SARDEGNA

21

22

VILLAMASSARGIA

- Riu San Giovanni
- Riu sa Mura
- S.P. N. 87
- Riu Piseddu
- Riu Murtas
- Riu Aremitza
- Riu Arriali
- Ferrovia Iglesias-Decimomannu-Cagliari



P.I.L. N 4

Progetto:

METANIZZAZIONE SARDEGNA
MET. VALLERMOSA – SULCIS
DN 400 (16") DP 75 bar

INTERFERENZE NEL TERRITORIO SU FOTO AEREA

01	20/06/2018	REVISIONE	T.FILANDRO	M.FORNAROLI	V.FORLIVESTI O.CORDA
00	31/03/2017	EMISSIONE	F.CRISTOFARO	C.CASATI	V.FORLIVESTI G.GIOVANNINI
INDICE	DATA	R E V I S I O N I		ELABORATO	VERIFICATO APPROVATO
				PG-AF-201	
		Rif TPIDL: 073670-010-DW-3252-208 TECHNIP ITALY DIREZIONE LAVORI S.p.A.		Comm.	

Foglio
9
di 14
Scala
1:10000



● IGLESIAS 27 28 29 30

CARBONIA
SUD SARDEGNA

Genna Gonnese ● S.P. N. 85 ● Affluente Riu Cixerri ● Strada Comunale ●

Progetto:

METANIZZAZIONE SARDEGNA
MET. VALLERMOSA – SULCIS
DN 400 (16") DP 75 bar

01	2006/2018	REVISIONE	T.FILANDRO	M.FORNAROLI	V.FORLIVESTI
00	31/03/2017	EMISSIONE	F.CRISTOFARO	C.CASATI	V.FORLIVESTI
INDICE	DATA	R E V I S I O N I			G.GIOVANNINI
		ELABORATO	VERIFICATO	APPROVATO	

Foglio
10
di 14
Scala
1:10000

INTERFERENZE NEL TERRITORIO SU FOTO AEREA



TechnipFMC
Rif TPIDL: 073670-010-DW-3252-208
TECHNIP ITALY DIREZIONE LAVORI S.p.A.

PG-AF-201
Comm.



30 31 32 33 34

CARBONIA
SUD SARDEGNA

Riu Travigus Riu Casas Strada Comunale Strada Comunale Rigolo sa Pira Riu Ariena Riu Ariena Riu Ariena


Progetto:

METANIZZAZIONE SARDEGNA
MET. VALLERMOSA - SULCIS
DN 400 (16") DP 75 bar

INTERFERENZE NEL TERRITORIO SU FOTO AEREA

01	20/06/2018	REVISIONE	T.FILANDRO	M.FORNAROLI	V.FORLIVESI O.CORDA
00	31/03/2017	EMISSIONE	F.CRISTOFARO	C.CASATI	V.FORLIVESI G.GIOVANNINI
INDICE	DATA	R E V I S I O N I			APPROVATO
					
		Rif TPIDL: 073670-010-DW-3252-208 TECHNIP ITALY DIREZIONE LAVORI S.p.A.		PG-AF-201	
				Comm.	

Foglio
11
di 14
Scala
1:10000

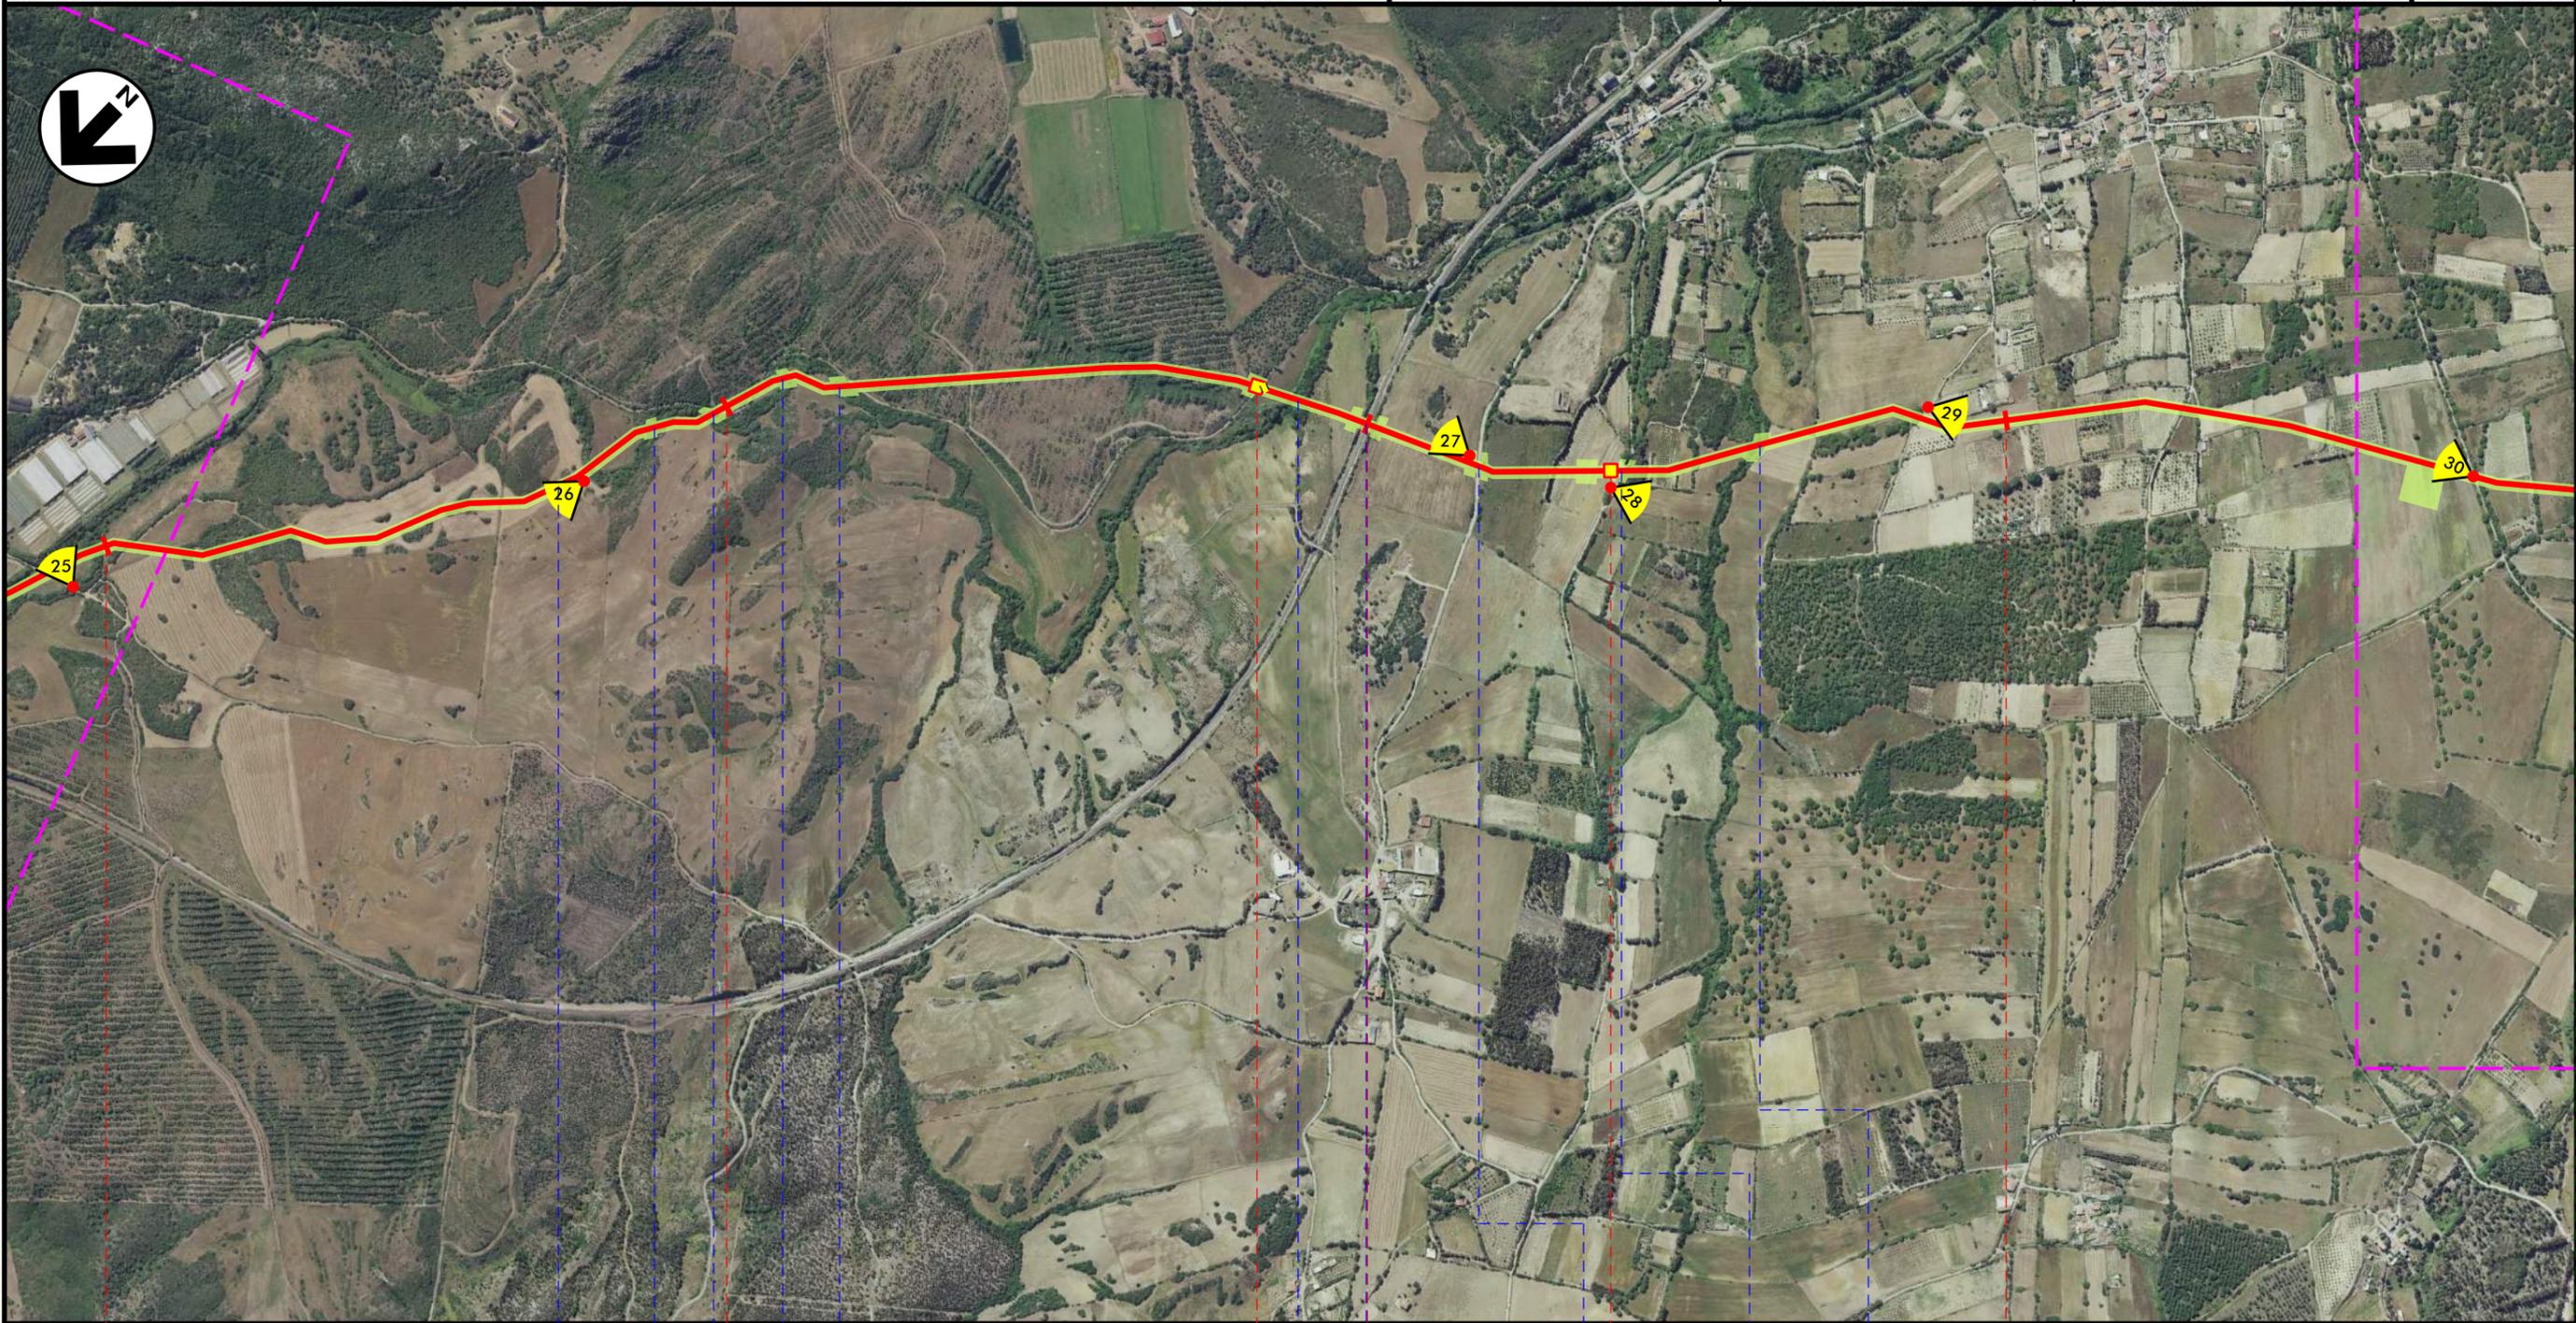

35

36

37

CARBONIA
SUD SARDEGNA

P.L.L. N 7

P.I.D.I. N 8

1° attr. Rio Perda Maiori — 2° 3° 4° 5° attr. Rio Perda Maiori — Riu Flumentepido — F.S. Carbonia-Villamassargia — Strada sterrata — Str. Bianco — Riu de Porenteddu


Progetto:

METANIZZAZIONE SARDEGNA
MET. VALLERMOSA – SULCIS
DN 400 (16") DP 75 bar

INTERFERENZE NEL TERRITORIO SU FOTO AEREA

01	20/06/2018	REVISIONE	T.FILANDRO	M.FORNAROLI	V.FORLIVESTI
00	31/03/2017	EMISSIONE	F.CRISTOFARO	C.CASATI	V.FORLIVESTI G.GIOVANNINI
INDICE	DATA	R E V I S I O N I		ELABORATO	VERIFICATO
					PG-AF-201
			Rif TPIDL: 073670-010-DW-3252-208 TECHNIP ITALY DIREZIONE LAVORI S.p.A.		Comm.

Foglio
12
di 14
Scala
1:10000

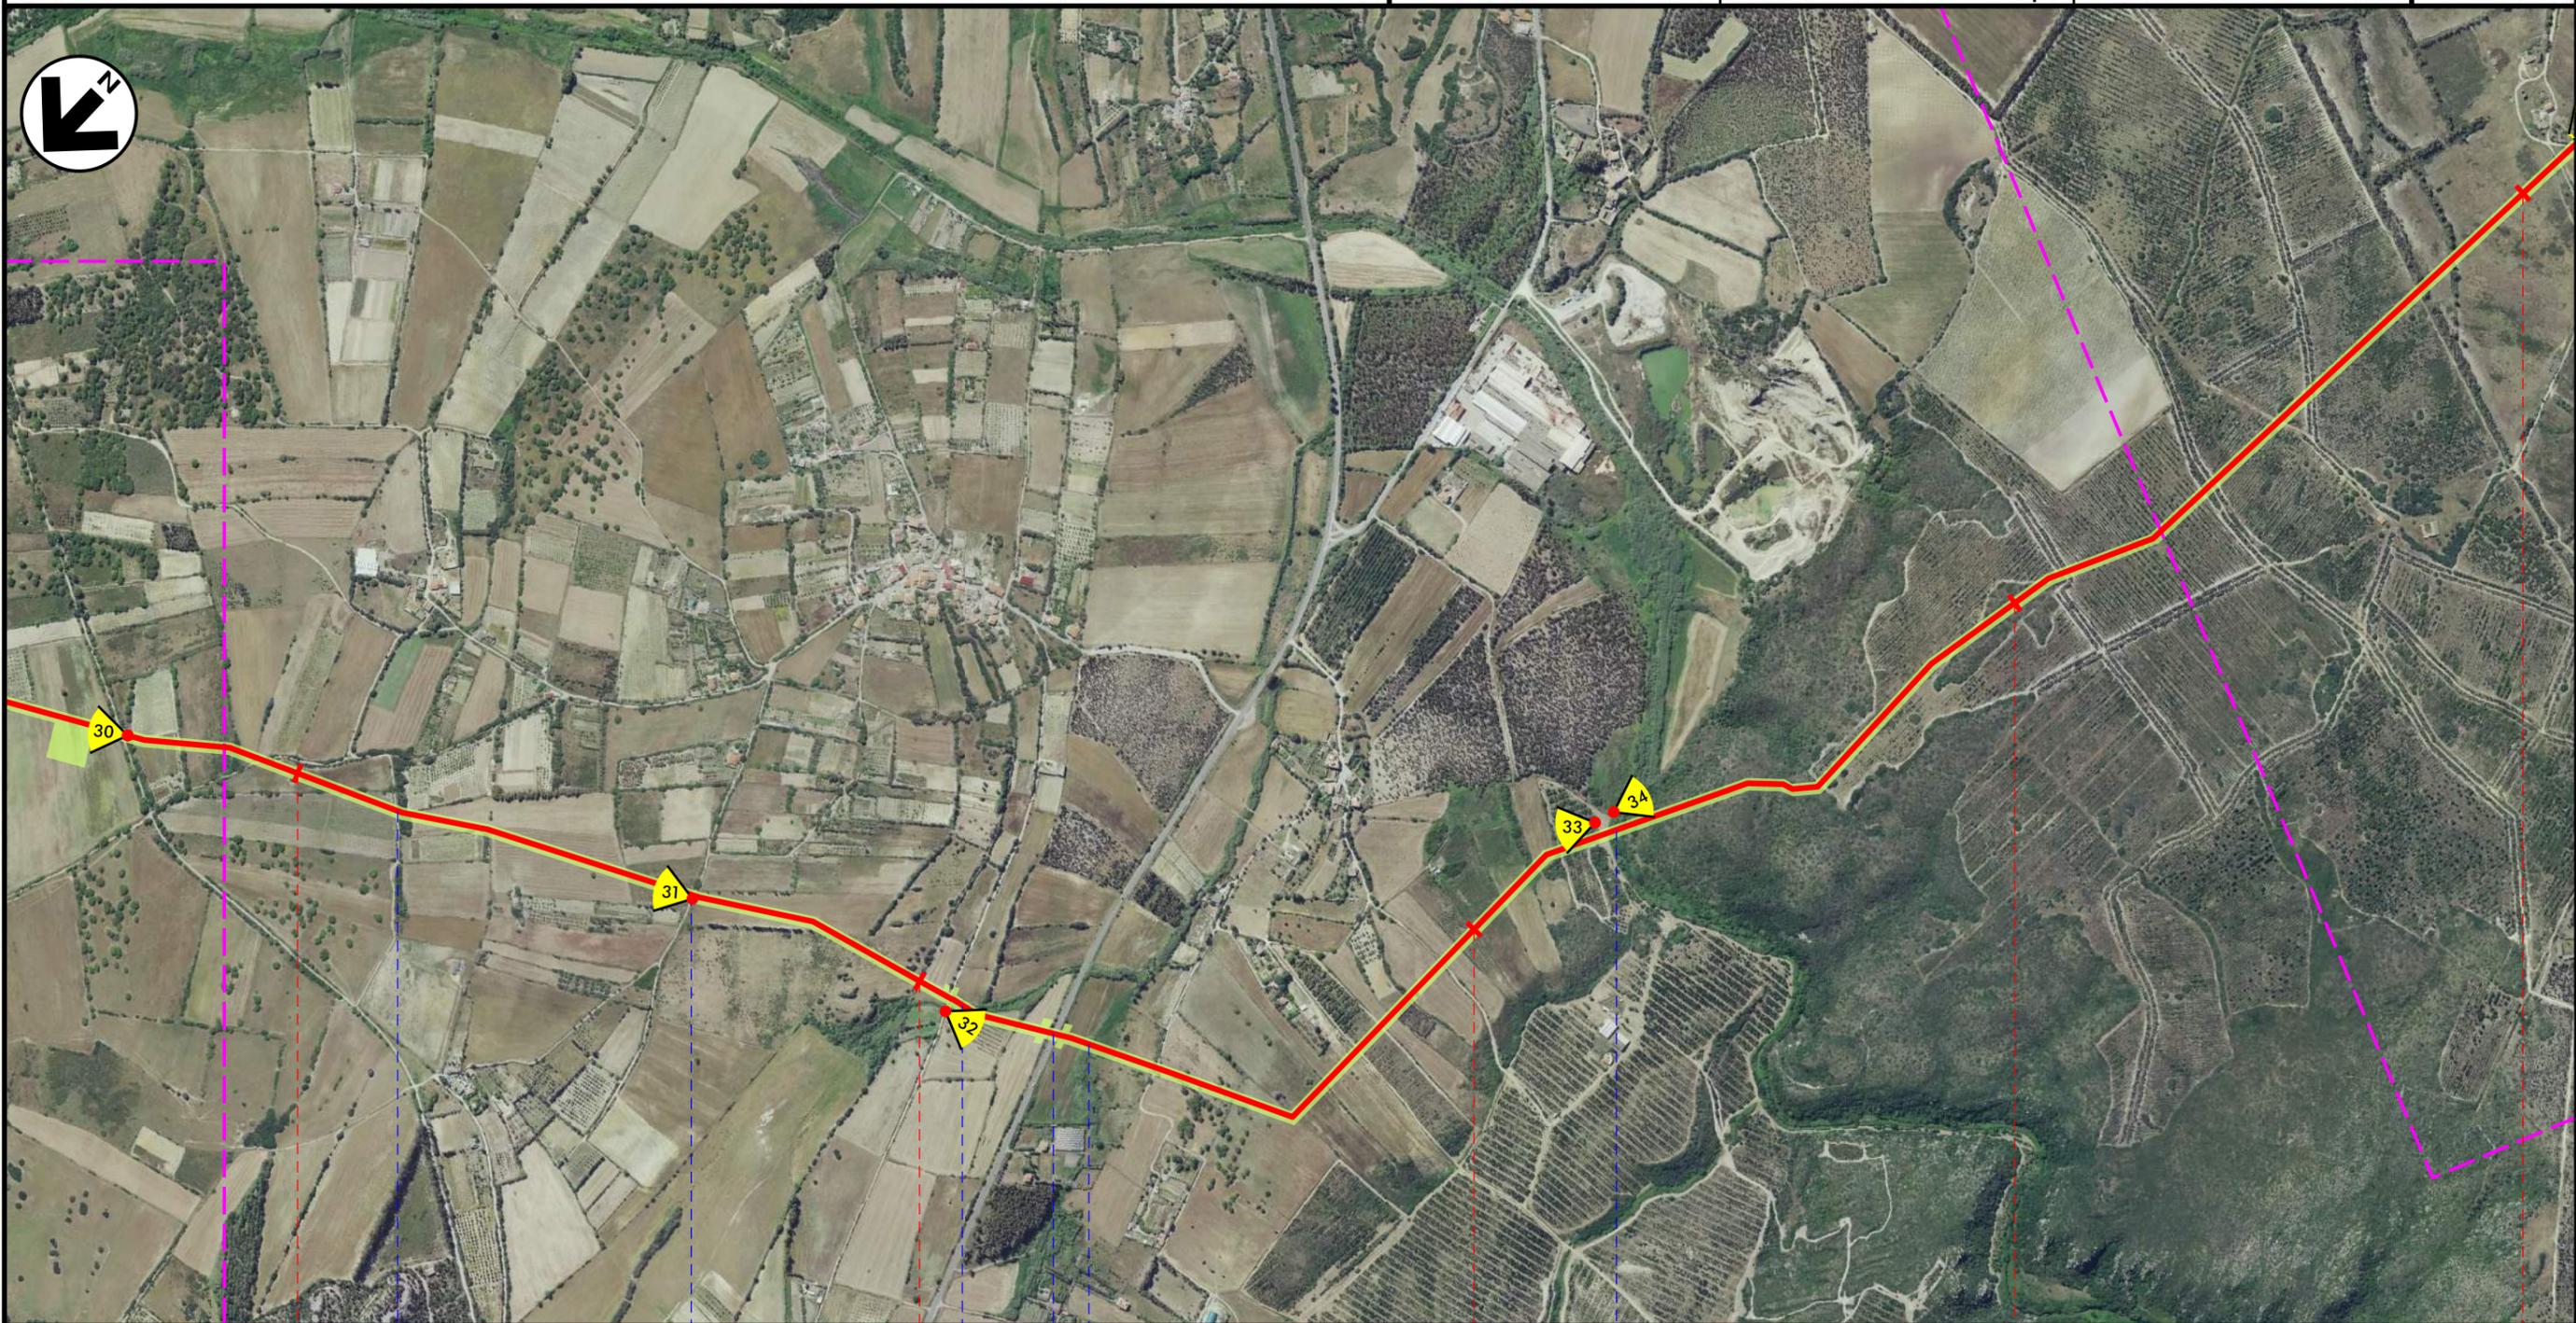

38 39 40 41 42

CARBONIA
SUD SARDEGNA

Riu Suergiu — Strada Comunale — Rigolo de sa Benazzu Mannu — S.S. N. 126 — Rigolo de sa Benazzu Mannu — Riu Fiumentepido

Progetto:

METANIZZAZIONE SARDEGNA
MET. VALLERMOSA – SULCIS
DN 400 (16") DP 75 bar

01	20/06/2018	REVISIONE	T.FILANDRO	M.FORNAROLI	V.FORLIVESTI O.CORDA
00	31/03/2017	EMISSIONE	F.CRISTOFARO	C.CASATI	V.FORLIVESTI G.GIOVANNINI
INDICE	DATA	R E V I S I O N I		ELABORATO	VERIFICATO APPROVATO

Foglio
13
di 14
Scala
1:10000

INTERFERENZE NEL TERRITORIO SU FOTO AEREA



TechnipFMC

Rif TPIDL: 073670-010-DW-3252-208
TECHNIP ITALY DIREZIONE LAVORI S.p.A.

PG-AF-201

Comm.



42 43 43+610

CARBONIA

SUD SARDEGNA

P.I.D.I. N.9

Fosso —●— Fosso Fosso —●— Fosso S.P. N. 2 —●—

METANIZZAZIONE SARDEGNA
 MET. VALLERMOSA – SULCIS
 DN 400 (16") DP 75 bar

INTERFERENZE NEL TERRITORIO SU FOTO AEREA

01	20/06/2018	REVISIONE	T.FILANDRO	M.FORNAROLI	V.FORLIVESI O.CORDA
00	31/03/2017	EMISSIONE	F.CRISTOFARO	C.CASATI	V.FORLIVESI G.GIOVANNINI
INDICE	DATA	R E V I S I O N I		ELABORATO	VERIFICATO APPROVATO
					PG-AF-201
			Rif TPIDL: 073670-010-DW-3252-208 TECHNIP ITALY DIREZIONE LAVORI S.p.A.		Comm.

Foglio
14
 di 14
 Scala
1:10000

LEGENDA

SIMBOLOGIA CARTOGRAFICA

-  Metanodotto in progetto
-  Altri metanodotti in progetto
-  Gallerie, Tunnel, Mini-Microtunnel, Raise Boring e T.O.C.
-  Impianti di linea in progetto
-  Aree impianti stacco-terminale in progetto
-  Aree occupazione lavori
-  Punto di ripresa fotografico e numerazione
-  Limite sovrapposizione fogli

SIMBOLOGIA MECCANICA

-  Punto di intercettazione di linea (P.I.L.)
-  Punto di intercettazione di derivazione importante (P.I.D.I.)
-  Punto di intercettazione di derivazione semplice con stacco da P.I.L. (P.I.D.S.)
-  Punto di intercettazione e derivazione semplice con stacco da Linea (P.I.D.S.)
-  Punto di intercettazione con discaggio di allacciamento (P.I.D.A.)
-  Punto predisposto per il discaggio di allacciamento (P.P.D.A.)
-  Punto di sezionamento elettrico terminale (P.S.E.T.)
-  Stazione predisposta per lancio e ricevimento PIG
-  Impianto di riduzione/regolazione della pressione

Il presente disegno è di proprietà aziendale - La Società tutelera' i propri diritti a termine di legge.

Progressiva chilometrica	N.
Comuni	
Province	
Impianti	TIPO - N.
Attraversamenti	TIPOLOGIA ATTRAVERSATA (SS n. **, corso d'acqua, ferrovia, ecc.)
Strade - Piste	
Piazzole	
Fascia di lavoro	
Opere civili	