


Il presente disegno e' di proprieta' aziendale - La Societa' tutelera' i propri diritti a termine di legge.



COROGRAFIA Scala 1:500.000

01	2006/2018	REVISIONE	F.CALLAI	M.FORNAROLI	V.FORLIVESI O.CORDA
00	31/03/2017	EMISSIONE	F.CRISTOFARO	C. CASATI	V.FORLIVESI G.GIOVANNINI
INDICE	DATA	REVISIONI	ELABORATO	VERIFICATO	APPROVATO
			PROGETTISTA 		
Dis. PG-US-101			Fg. 1 di 28		
Comm.			INDICE		
Metanodotto: METANIZZAZIONE SARDEGNA MET.: CAGLIARI - PALMAS ARBOREA DN 650 (26") DP 75 bar			Scala 1:10000		
USO DEL SUOLO			Sostituisce il Sostituito dal		

Progetto:

METANIZZAZIONE SARDEGNA
MET. CAGLIARI - PALMAS ARBOREA
DN 650 (26") DP 75 bar

USO DEL SUOLO

01	2006/2018	REVISIONE	F.CALLAI	M.FORNAROLI	V.FORLIVESTI O.CORDA		
00	31/03/2017	EMISSIONE	F. CRISTOFARO	C. CASATI	V.FORLIVESTI G.GIOVANNINI		
INDICE	DATA	REVISIONI			ELABORATO	VERIFICATO	APPROVATO

Foglio
2
di 28
Scala
1:10000



TechnipFMC
Rif TPIDL: 073670-010-DW-3252-111
TECHNIP ITALY DIREZIONE LAVORI S.p.A.

PG-US-101
Comm.

C.T.R. F. 557140

C.T.R. F. 557130



C.T.R. F. 557140


C.T.R. F. 557130

CAGLIARI
CAGLIARI

P.I.D. N 1

Strada Acc. Porto

Strada sterrata

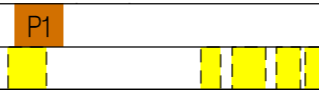

Progetto:


METANIZZAZIONE SARDEGNA
MET. CAGLIARI - PALMAS ARBOREA
DN 650 (26") DP 75 bar

USO DEL SUOLO

01	2006/2018	REVISIONE	F. CALLAI	M. FORNAROLI	V. FORLIVESTI O. CORDA
00	31/03/2017	EMISSIONE	F. CRISTOFARO	C. CASATI	V. FORLIVESTI G. GIOVANNINI
INDICE	DATA	R E V I S I O N I			ELABORATO


Foglio
3
di 28
Scala
1:10000

		PG-US-101
Rif TPIDL: 073670-010-DW-3252-111 TECHNIP ITALY DIREZIONE LAVORI S.p.A.		Comm.

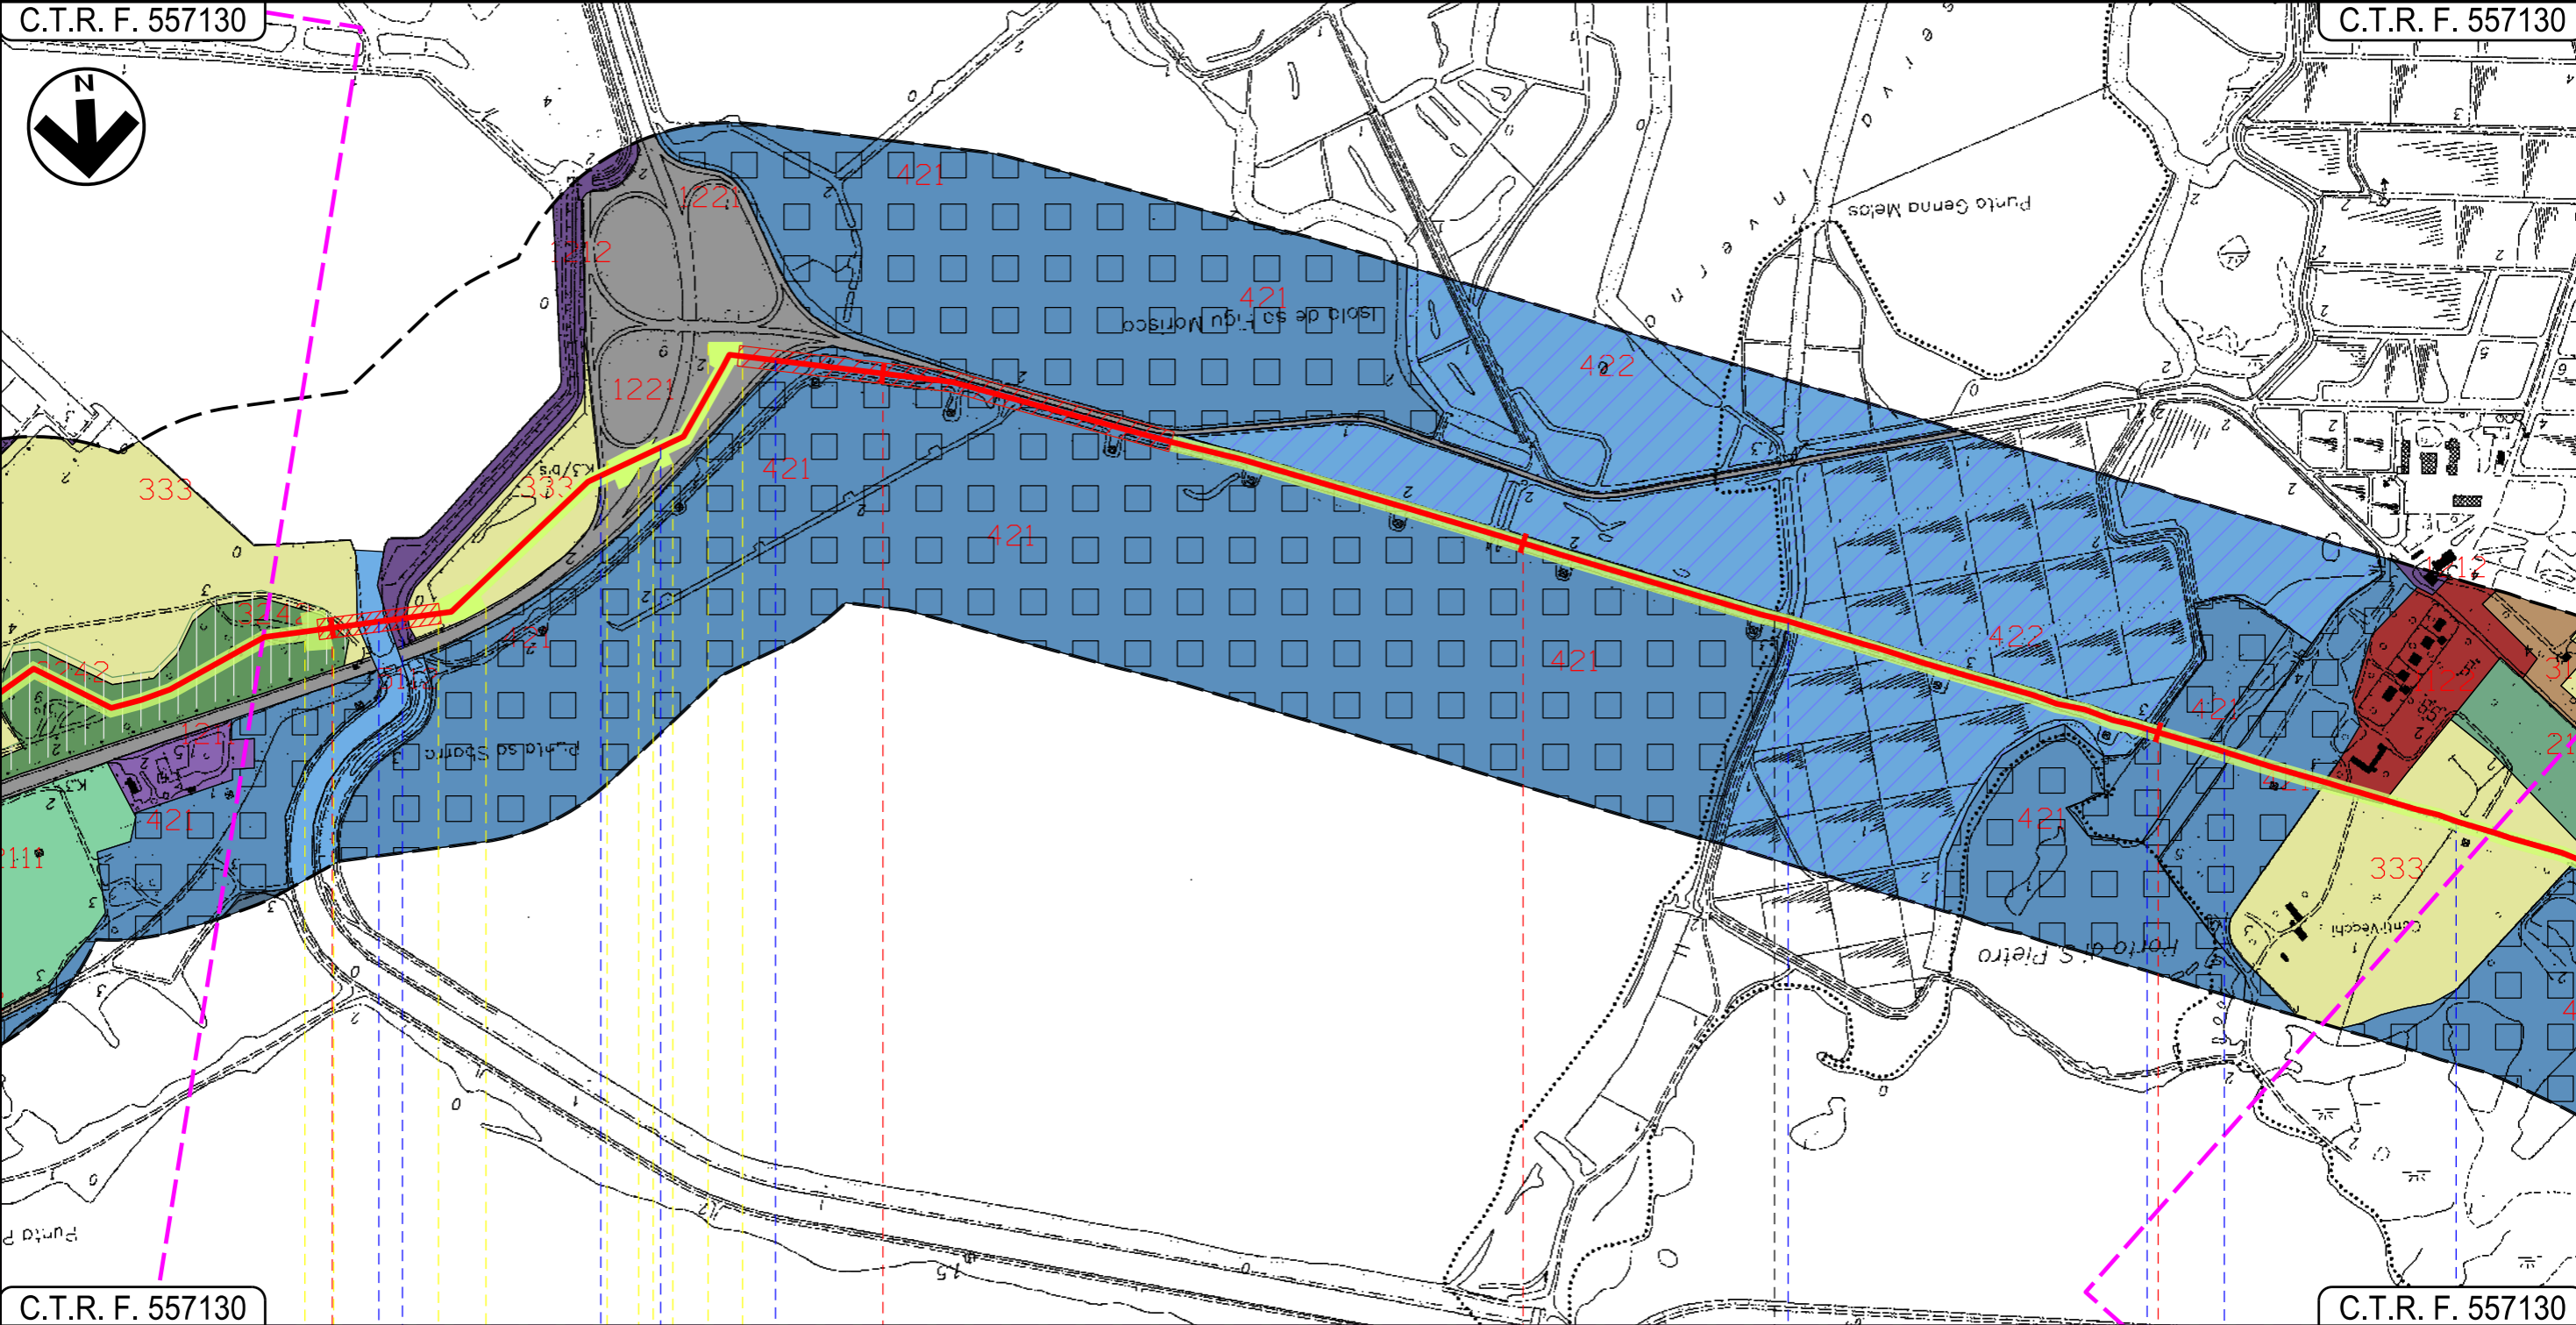

C.T.R. F. 557130 3 4 5 6 C.T.R. F. 557130

CAGLIARI CAGLIARI ASSEMINI

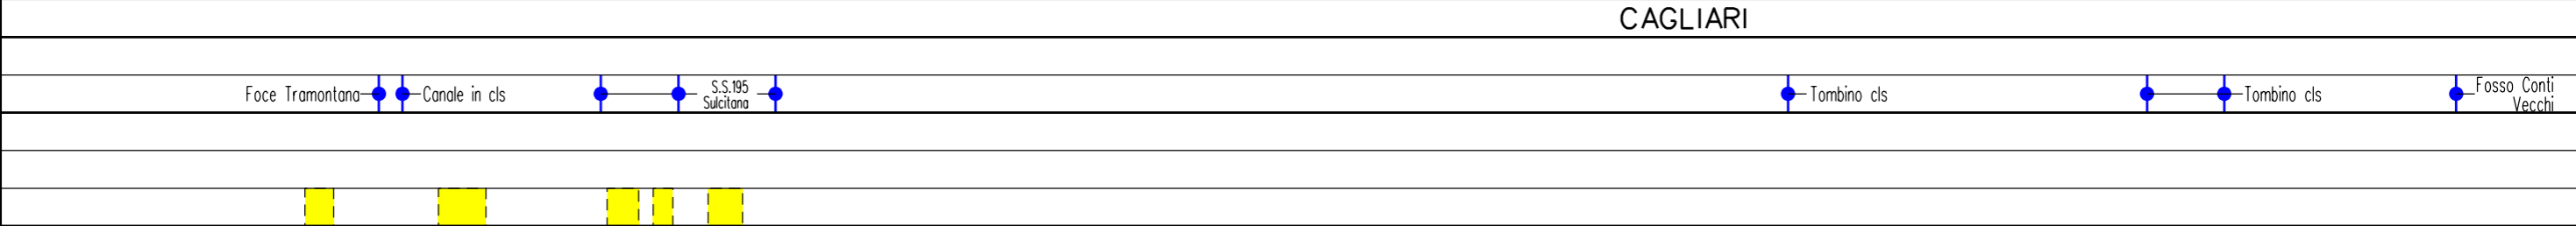

Progetto:

METANIZZAZIONE SARDEGNA
MET. CAGLIARI - PALMAS ARBOREA
DN 650 (26") DP 75 bar

USO DEL SUOLO

01	2006/2018	REVISIONE	F.CALLAI	M.FORNAROLI	V.FORLIVESI O.CORDA
00	31/03/2017	EMISSIONE	F. CRISTOFARO	C. CASATI	V.FORLIVESI G.GIOVANNINI
INDICE	DATA	R E V I S I O N I			APPROVATO

Foglio
4
di 28
Scala
1:10000

snam


TechnipFMC
Rif TPIDL: 073670-010-DW-3252-111
TECHNIP ITALY DIREZIONE LAVORI S.p.A.

PG-US-101

Comm.

C.T.R. F. 557130

C.T.R. F. 556160

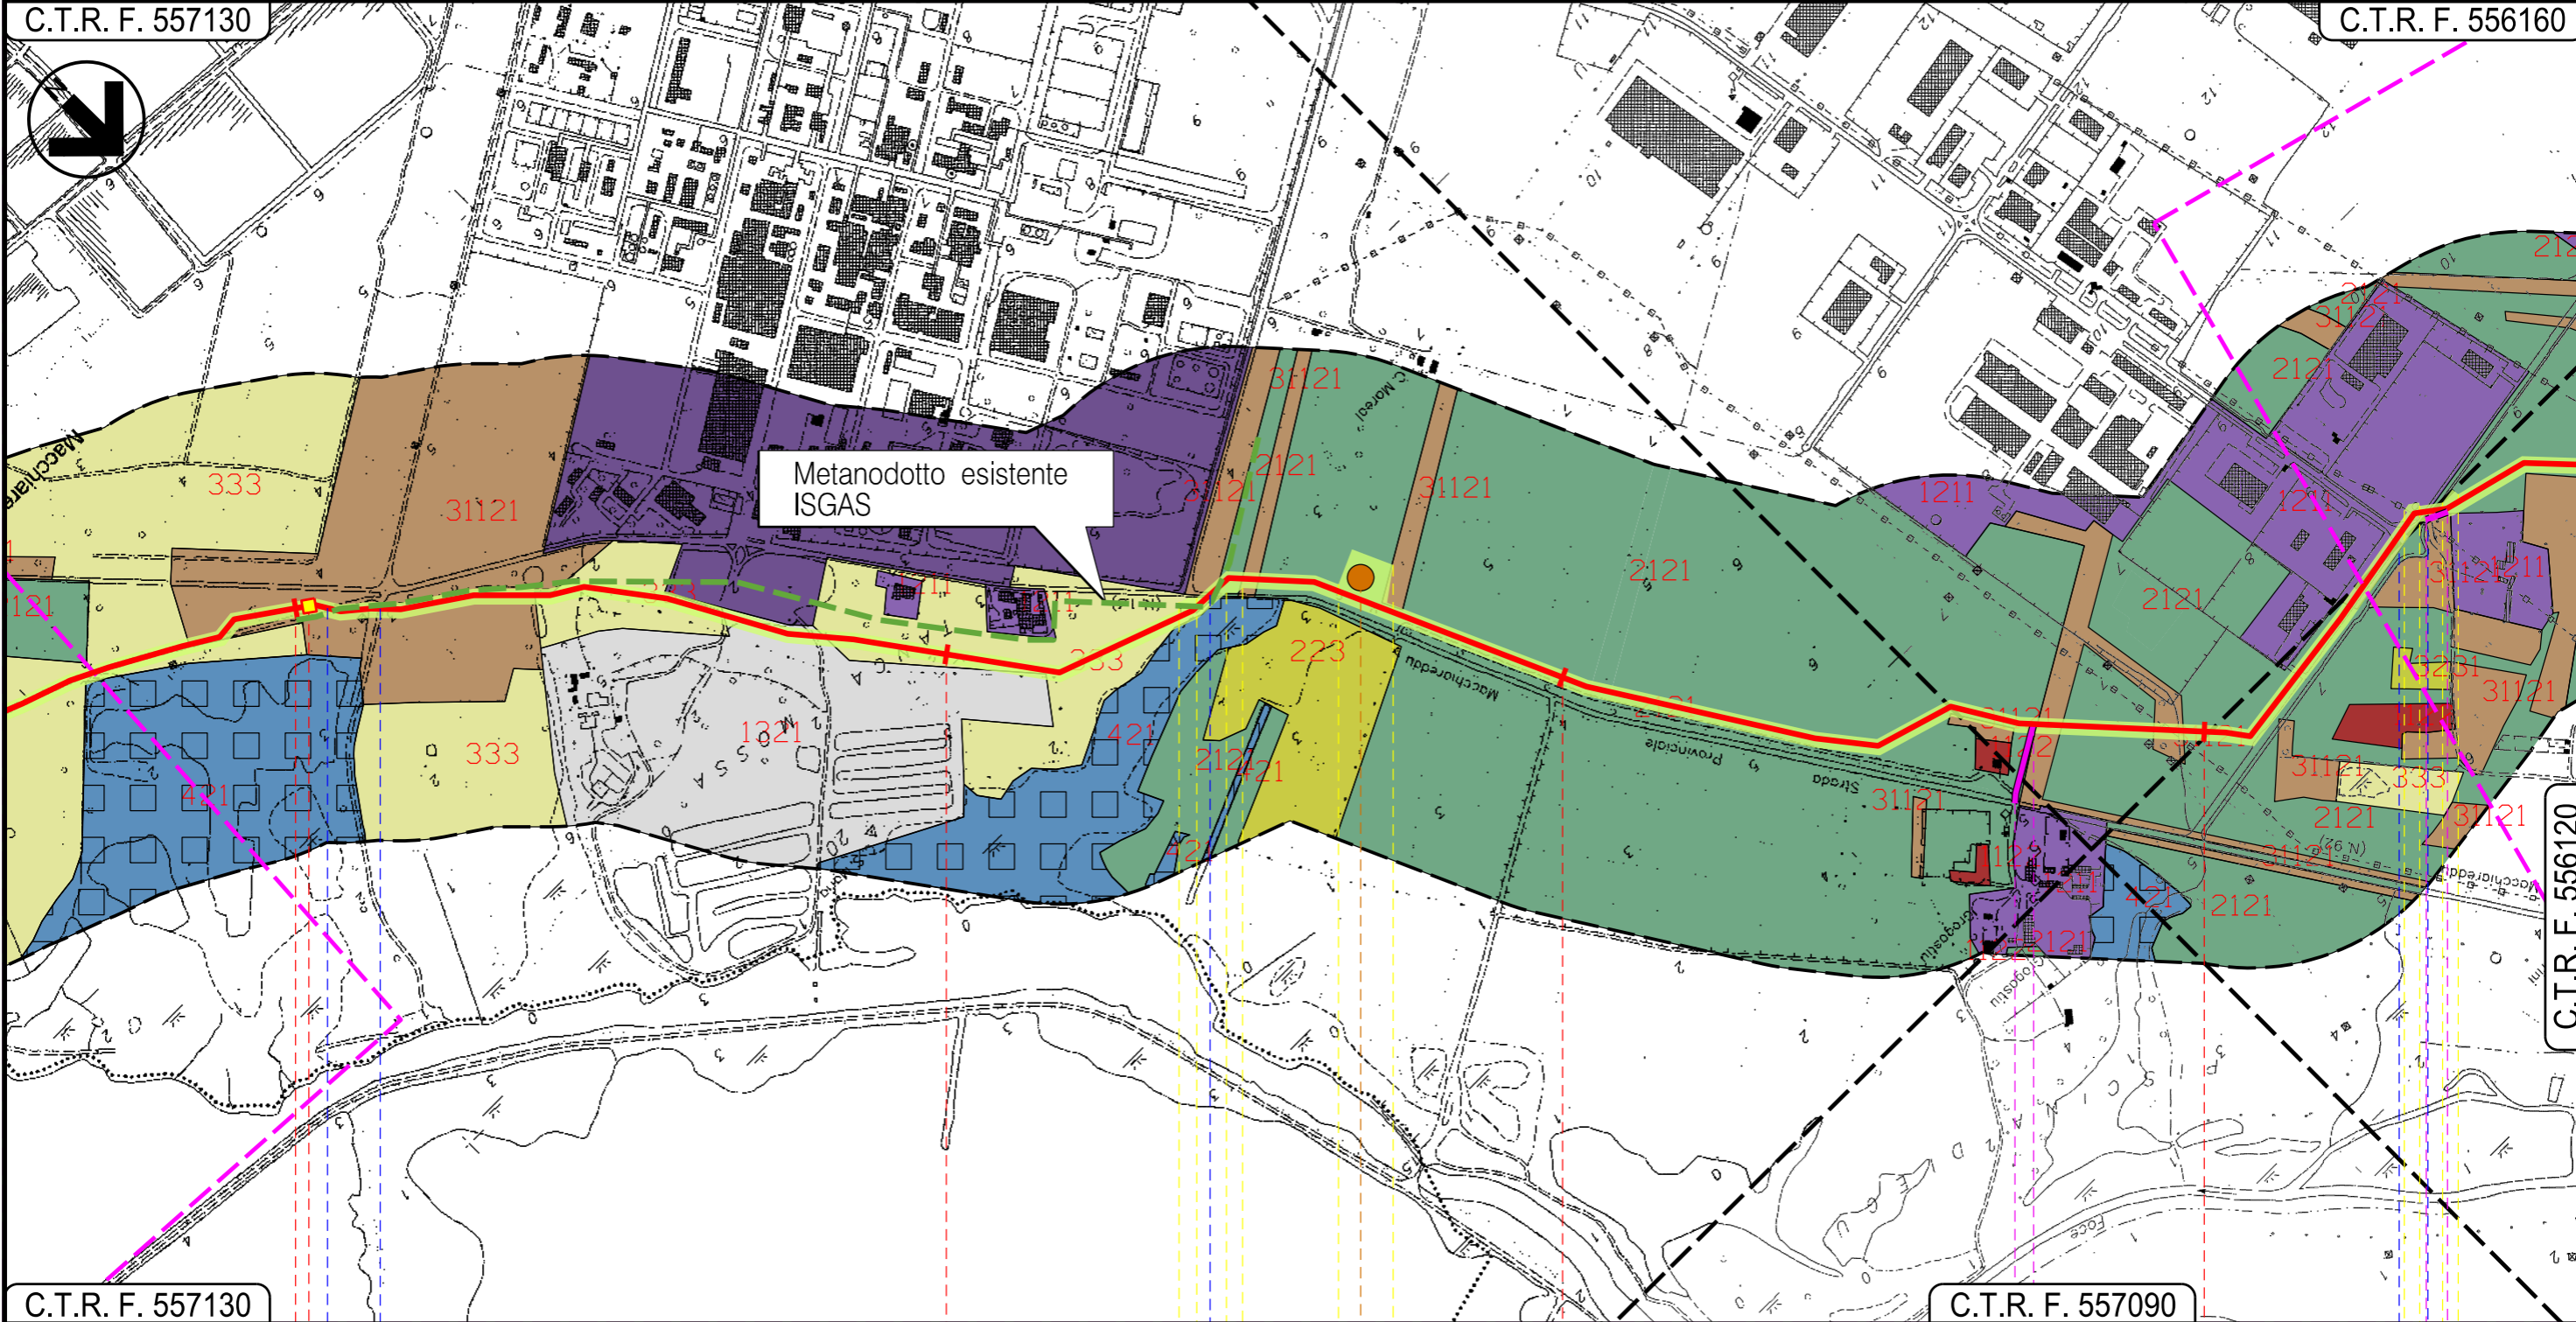


C.T.R. F. 557130

C.T.R. F. 557090

C.T.R. F. 556120

ASSEMINI
CAGLIARI

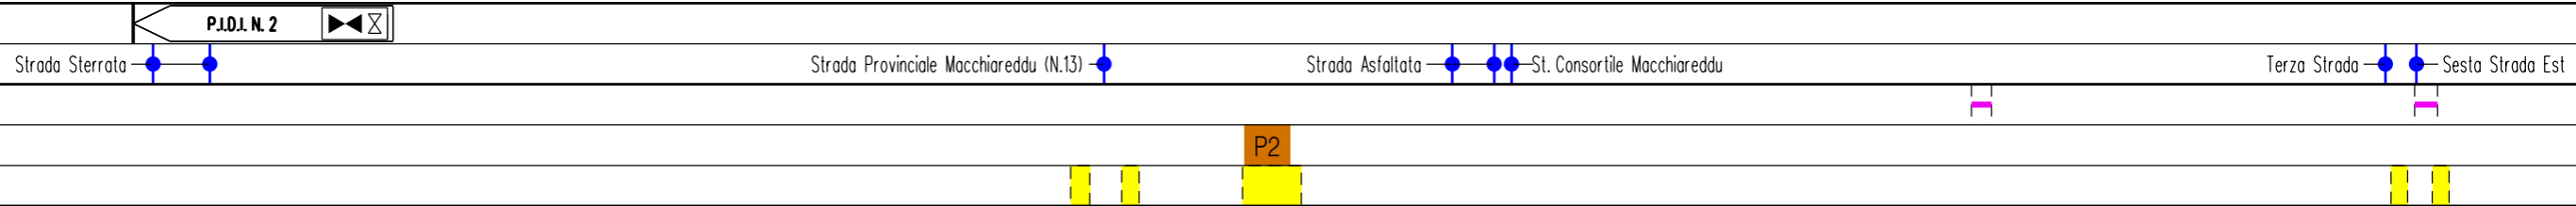

Progetto:

METANIZZAZIONE SARDEGNA
MET. CAGLIARI - PALMAS ARBOREA
DN 650 (26") DP 75 bar

USO DEL SUOLO


01	2006/2018	REVISIONE	F. CALLAI	M. FORNAROLI	V. FORLIVESI O. CORDA
00	31/03/2017	EMISSIONE	F. CRISTOFARO	C. CASATI	V. FORLIVESI G. GIOVANNINI
INDICE	DATA	REVISIONI	ELABORATO	VERIFICATO	APPROVATO
			 Rif TPIDL: 073670-010-DW-3252-111 TECHNIP ITALY DIREZIONE LAVORI Sp.A.		
PG-US-101					Comm.

Foglio
5
di 28

Scala
1:10000

C.T.R. F. 556160

C.T.R. F. 556120

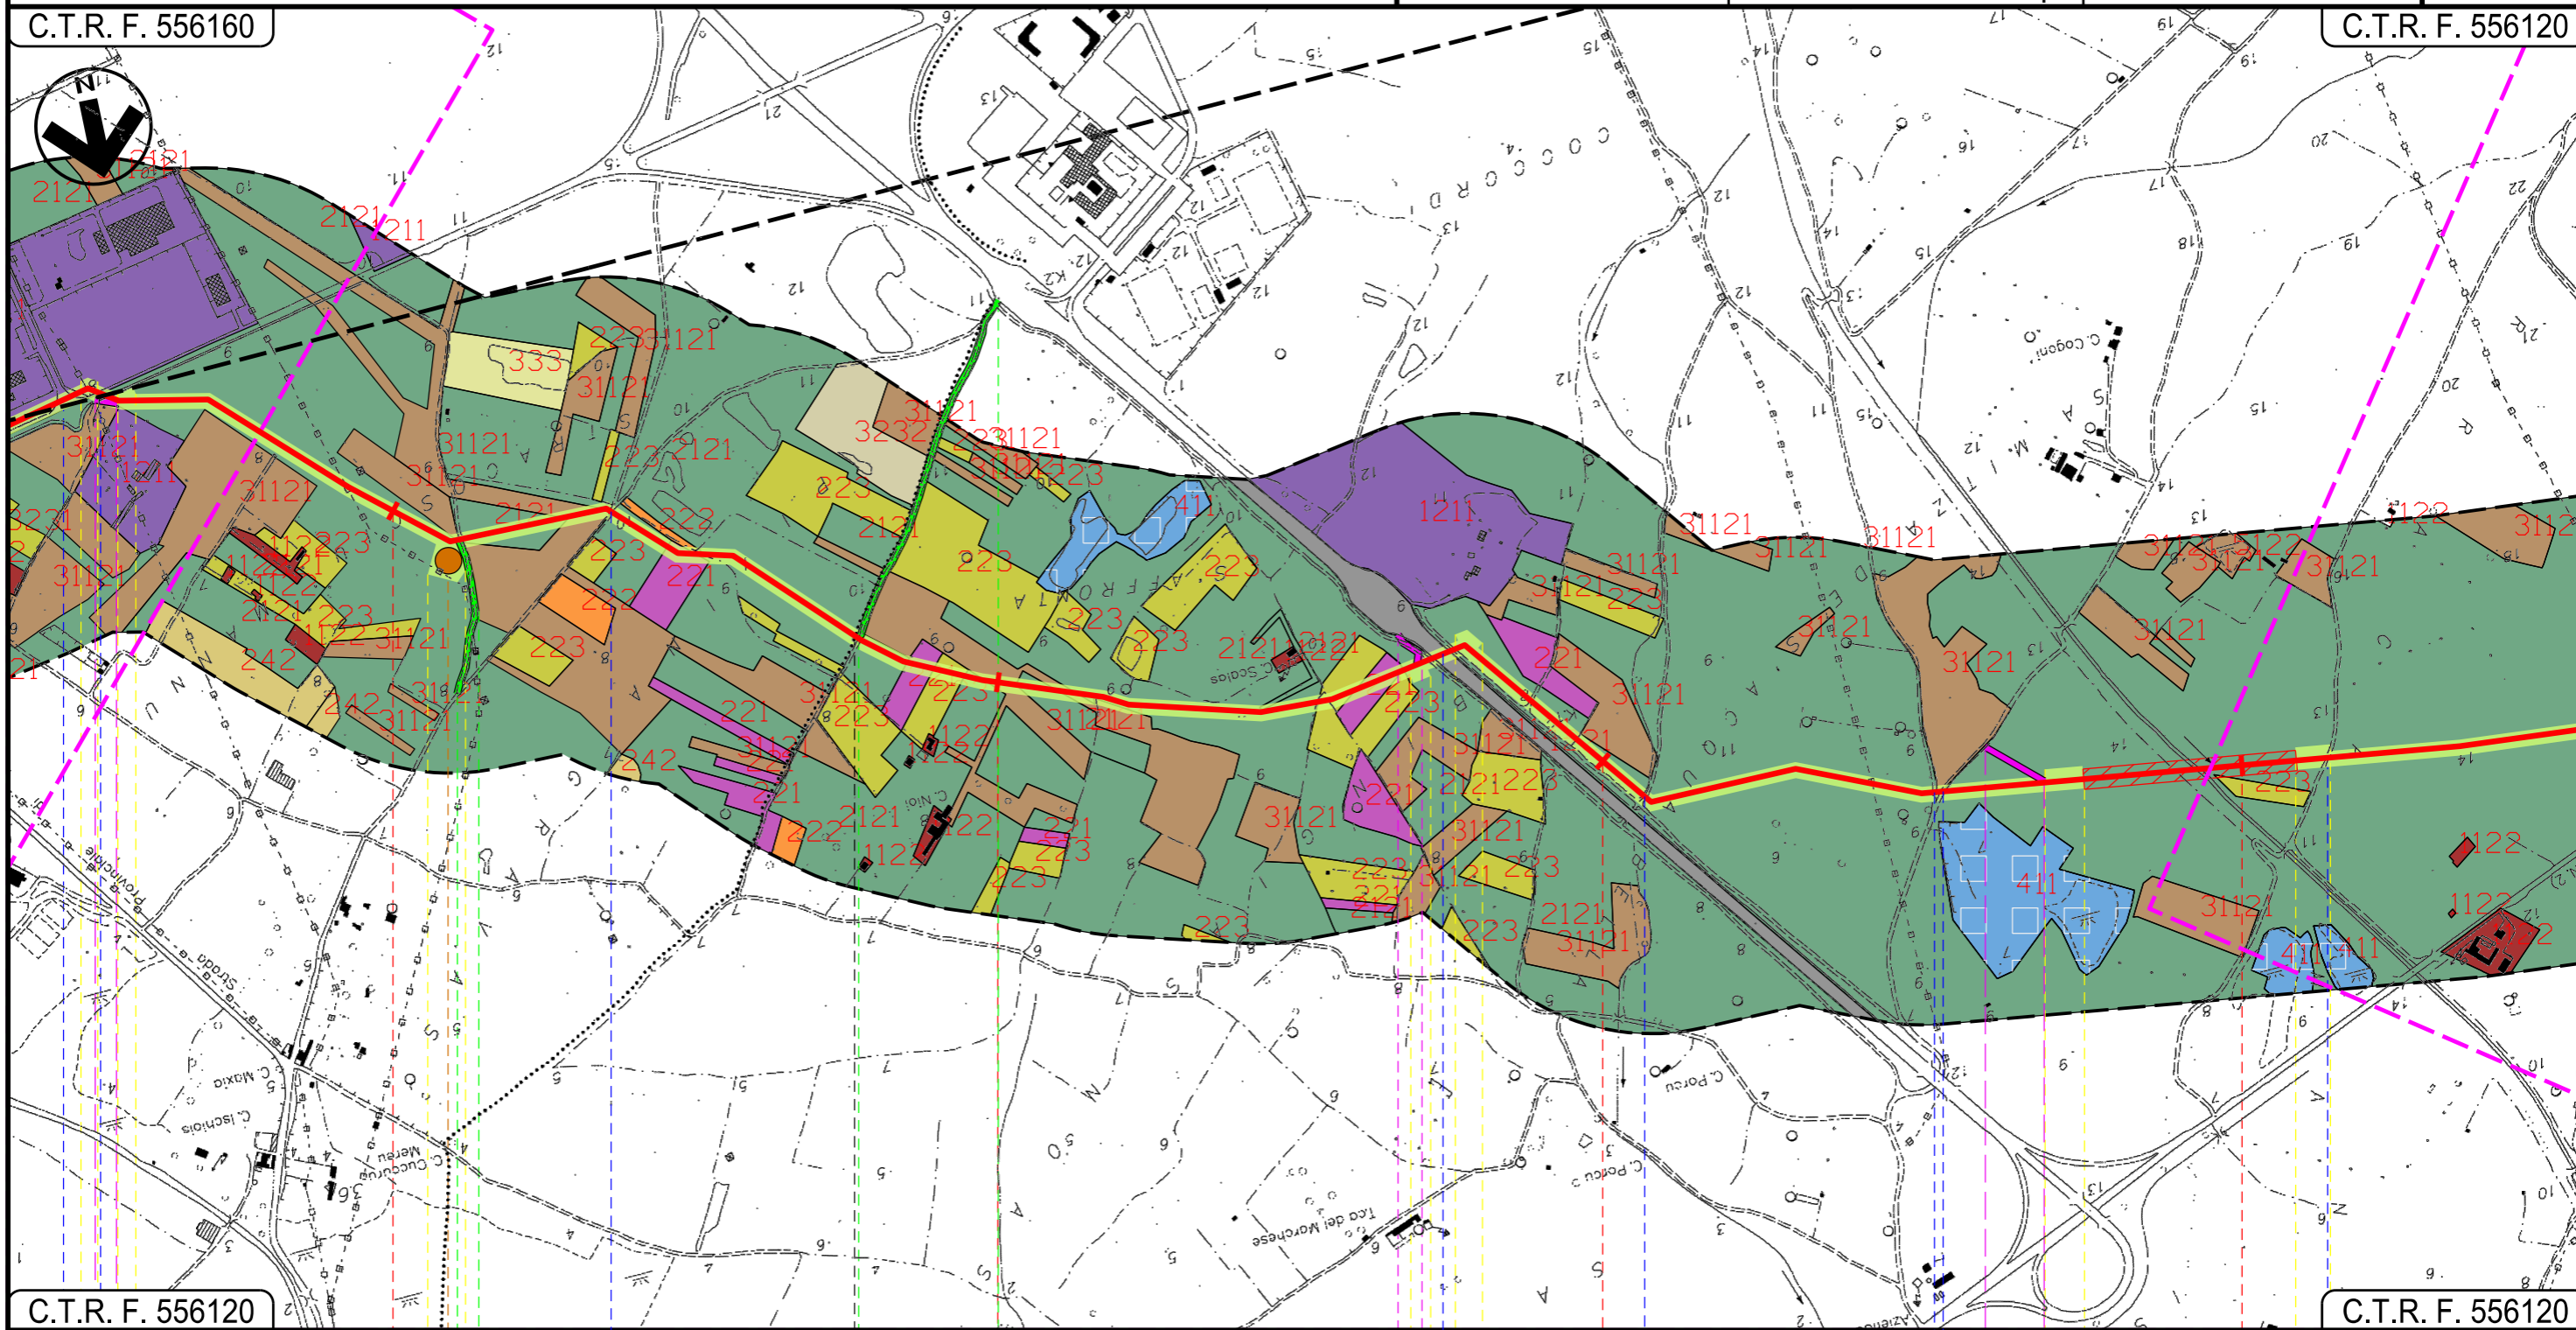


C.T.R. F. 556120

C.T.R. F. 556120

ASSEMINI

UTA
CAGLIARI

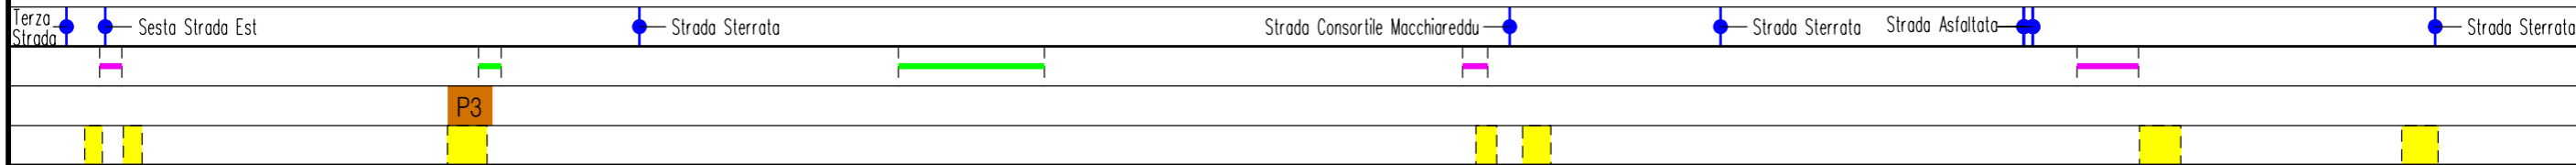

Progetto:

METANIZZAZIONE SARDEGNA
MET. CAGLIARI - PALMAS ARBOREA
DN 650 (26") DP 75 bar

USO DEL SUOLO

01	2006/2018	REVISIONE	F.CALLAI	M.FORNAROLI	V.FORLIVESTI
00	31/03/2017	EMISSIONE	F. CRISTOFARO	C. CASATI	V.FORLIVESTI G.GIOVANNINI
INDICE	DATA	R E V I S I O N I			APPROVATO

Foglio
6
di 28
Scala
1:10000

snam


TechnipFMC
Rif TPIDL: 073670-010-DW-3252-111
TECHNIP ITALY DIREZIONE LAVORI S.p.A.

PG-US-101

Comm.

C.T.R. F. 556120

C.T.R. F. 556110

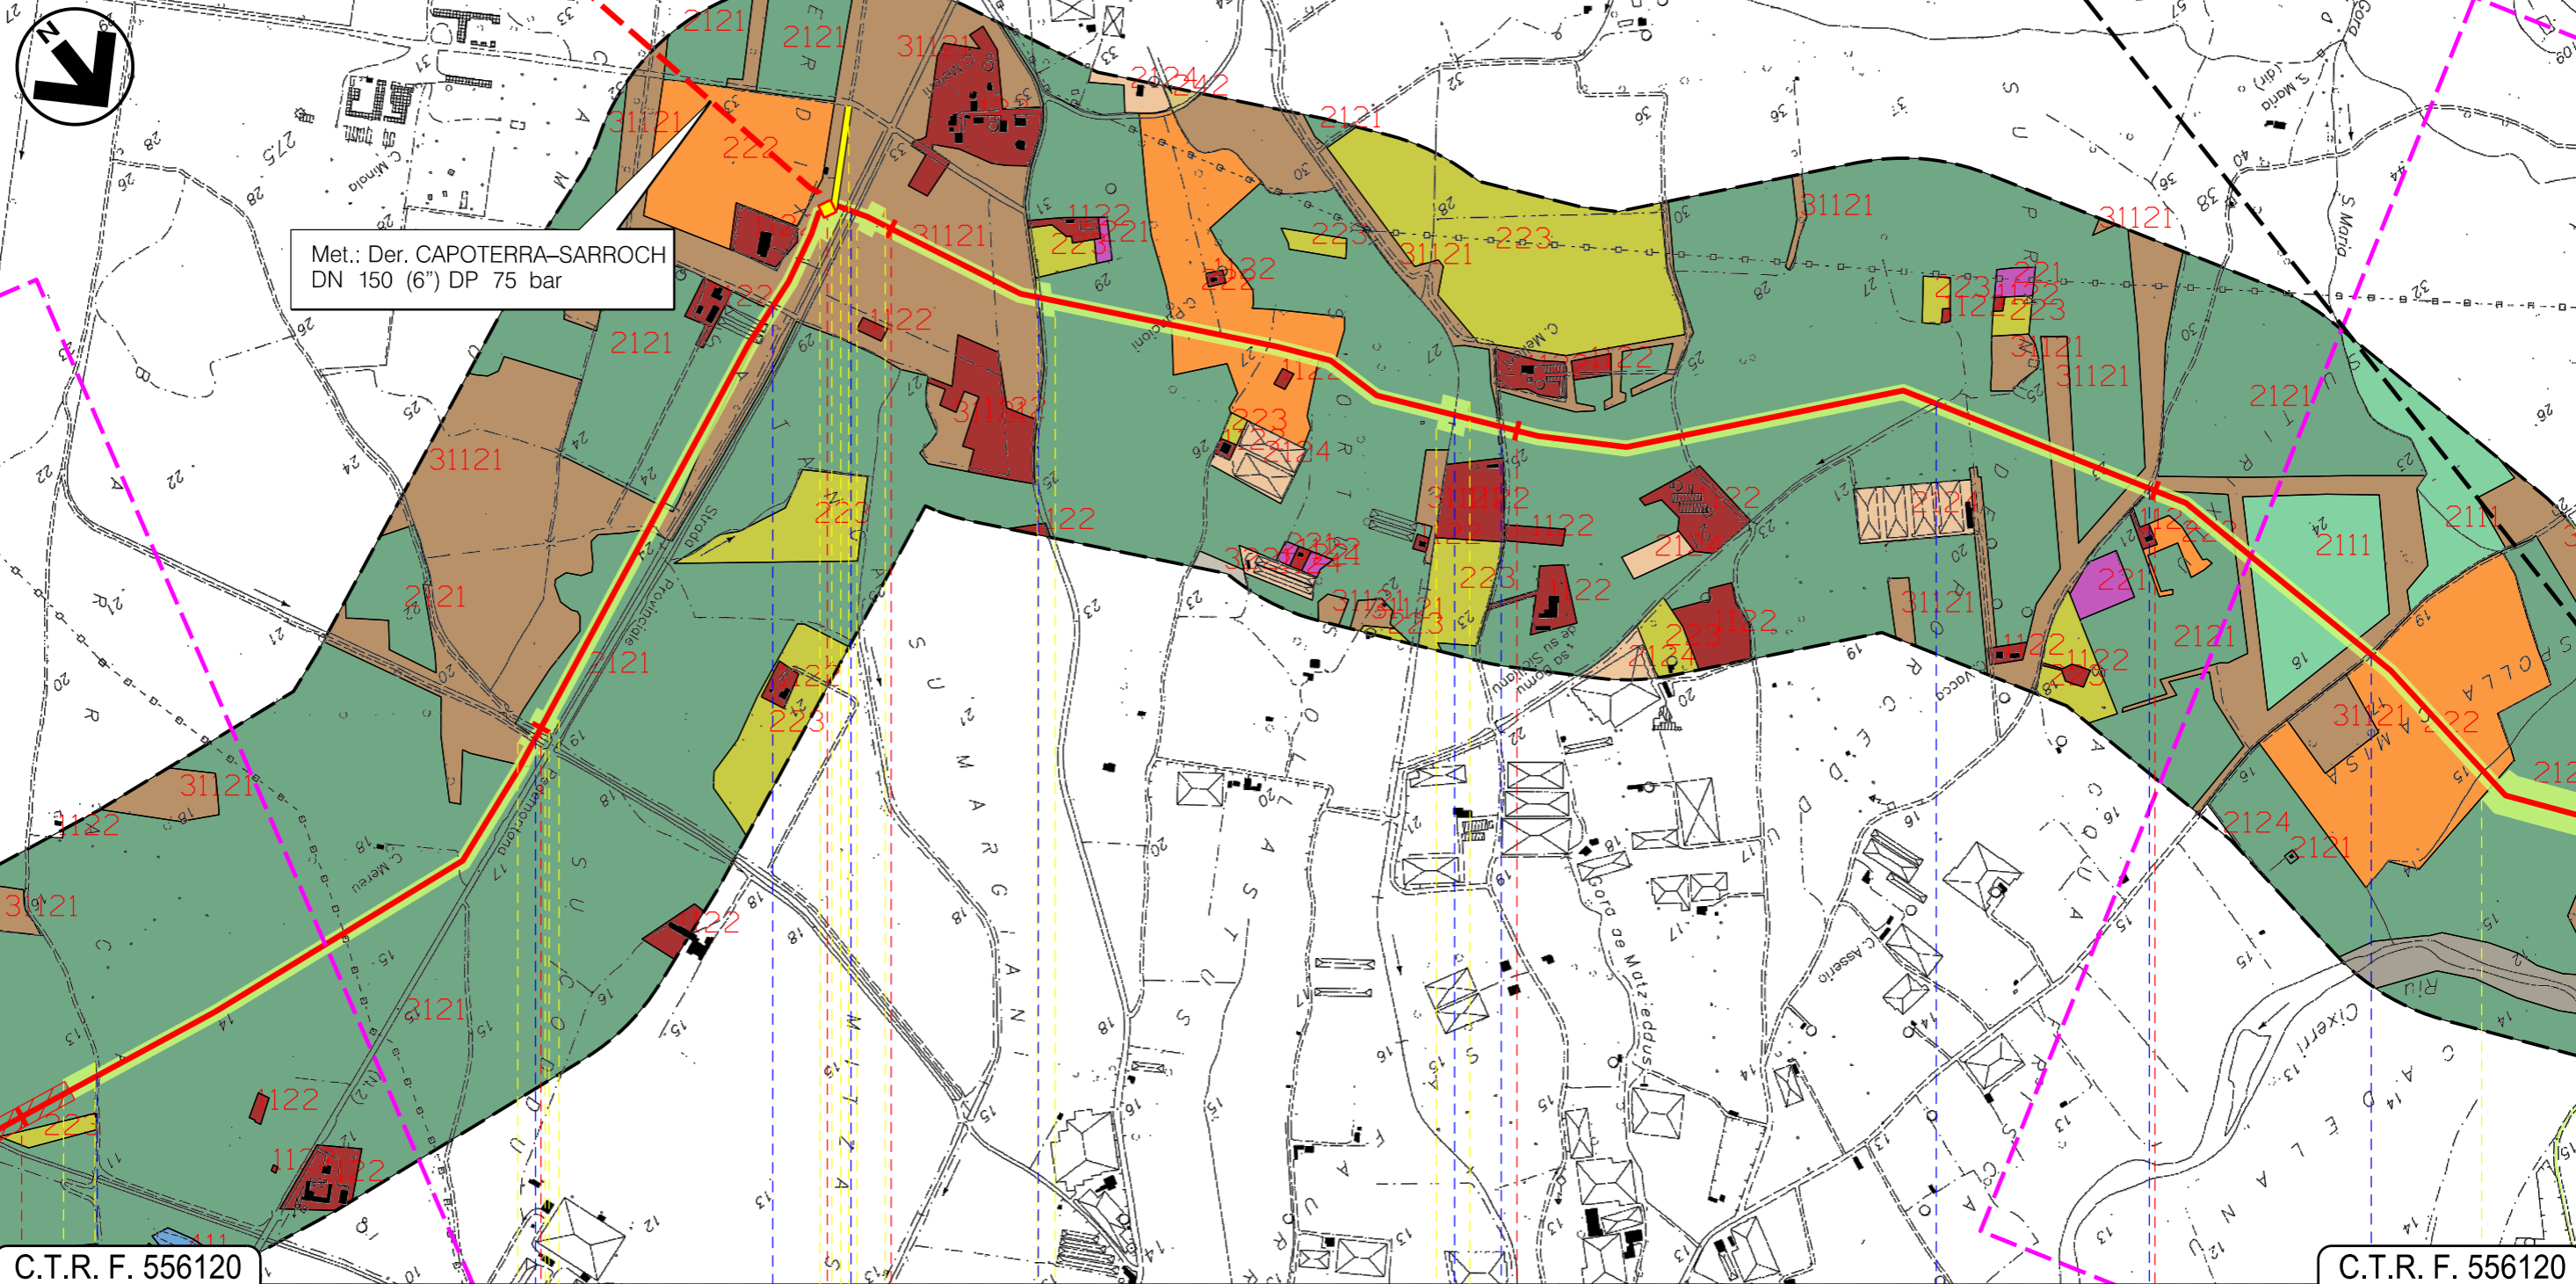

C.T.R. F. 556120

C.T.R. F. 556120

14 15 16 17 18

UTA
CAGLIARI

P.I.D.I. N 3									
Strada Sterrata	Canale cls	Strada bianca	S.P. 2	Strada Asfaltata	Canale	Strada Sterrata	Canale	Strada Sterrata	Strada Comune

Progetto:



METANIZZAZIONE SARDEGNA
MET. CAGLIARI – PALMAS ARBOREA
DN 650 (26") DP 75 bar

USO DEL SUOLO

01	2006/2018	REVISIONE	F.CALLAI	M.FORNAROLI	V.FORLIVESI O.CORDA
00	31/03/2017	EMISSIONE	F. CRISTOFARO	C. CASATI	V.FORLIVESI G.GIOVANNINI
INDICE	DATA	REVISIONI	ELABORATO	VERIFICATO	APPROVATO
					
			Rif TPIDL: 073670-010-DW-3252-111 TECHNIP ITALY DIREZIONE LAVORI Sp.A.		
					PG-US-101
					Comm.

Foglio
7
di 28
Scala
1:10000

C.T.R. F. 556110

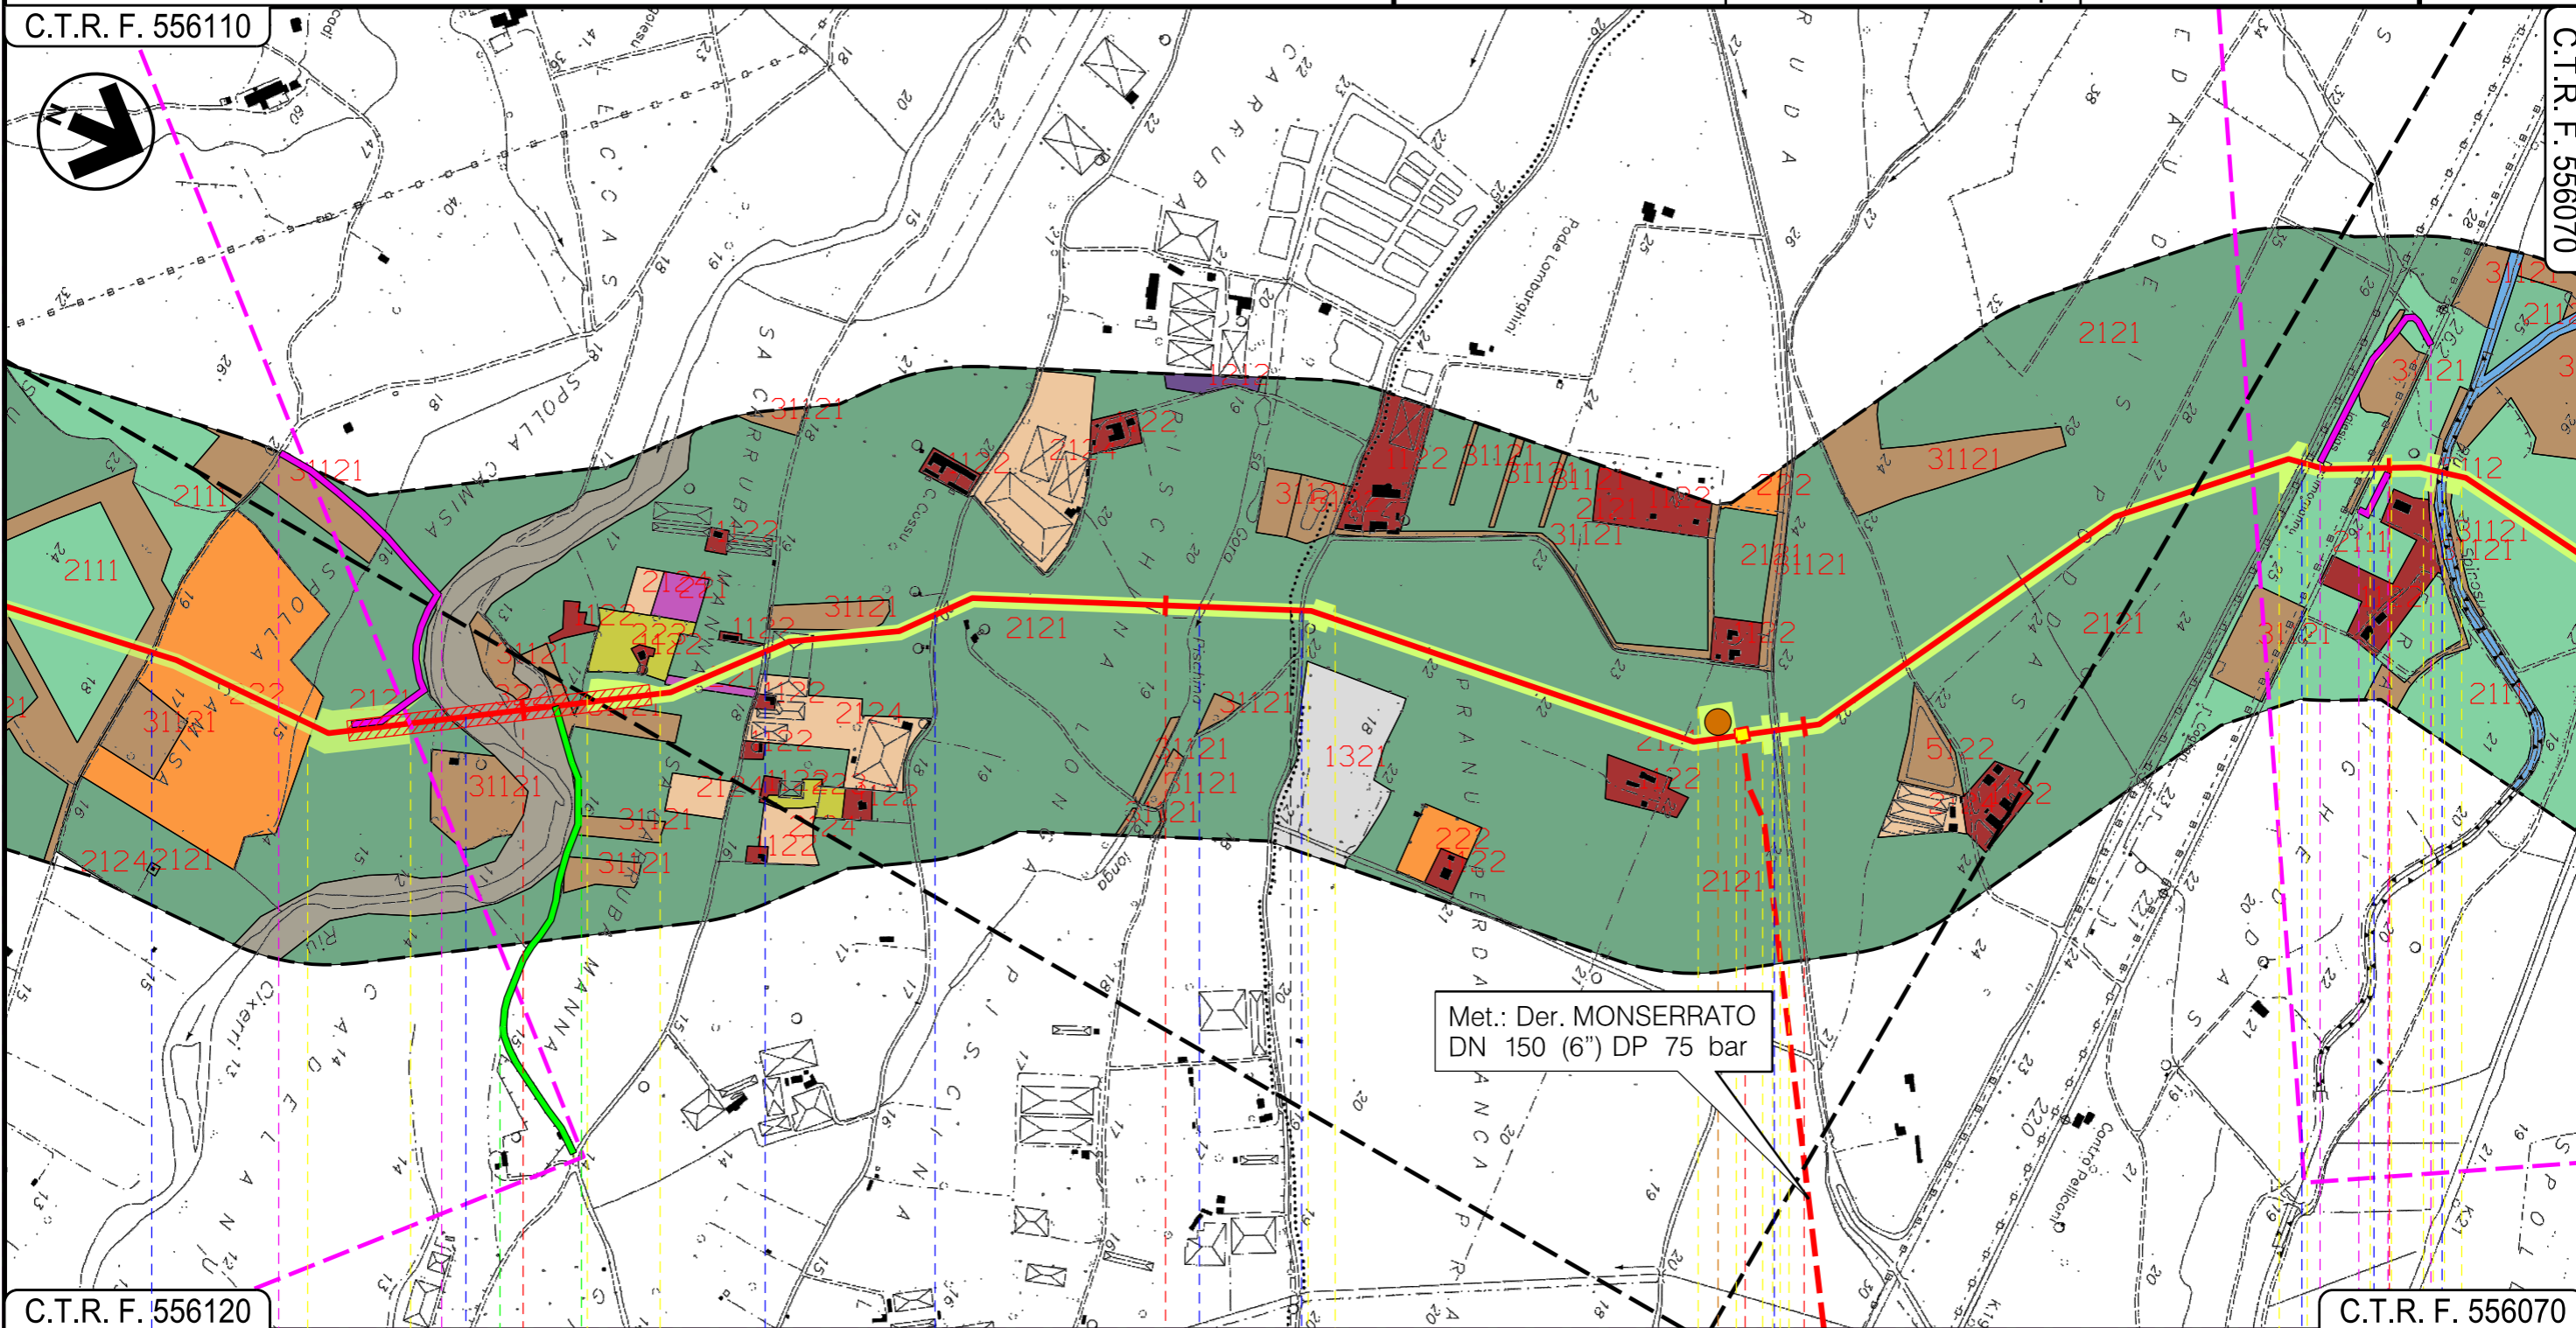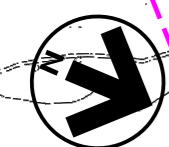



C.T.R. F. 556120

C.T.R. F. 556070

19 20 21 22

UTA
CAGLIARI

VILLASPECIOSA
SUD SARDEGNA

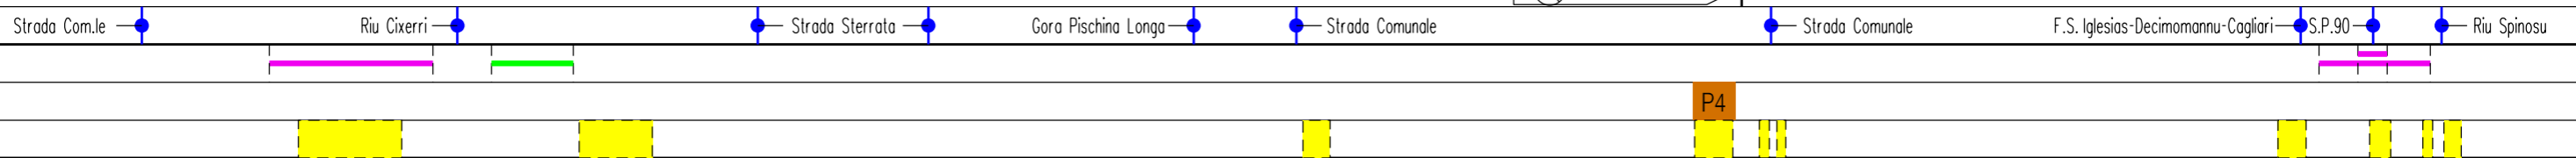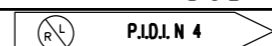

P4

01

Progetto:

METANIZZAZIONE SARDEGNA
MET. CAGLIARI - PALMAS ARBOREA
DN 650 (26") DP 75 bar

USO DEL SUOLO

01	2006/2018	REVISIONE	F.CALLAI	M.FORNAROLI	V.FORLIVESI O.CORDA
00	31/03/2017	EMISSIONE	F. CRISTOFARO	C. CASATI	V.FORLIVESI G.GIOVANNINI
INDICE	DATA	REVISIONI	ELABORATO	VERIFICATO	APPROVATO
					
			Rif TPIDL: 073670-010-DW-3252-111 TECHNIP ITALY DIREZIONE LAVORI Sp.A.		
			PG-US-101		
			Comm.		

Foglio
8
di 28
Scala
1:10000

C.T.R. F. 556110

C.T.R. F. 556070



C.T.R. F. 556070

C.T.R. F. 556070

22

23

24





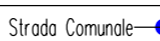
25

VILLASPECIOSA

SUD SARDEGNA

DECIMOPUTZU

P.I.L. N 5

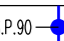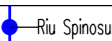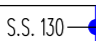01

INTE

Progetto:

METANIZZAZIONE SARDEGNA
MET. CAGLIARI - PALMAS ARBOREA
DN 650 (26") DP 75 bar

USO DEL SUOLO

01	2006/2018	REVISIONE	F.CALLAI	M.FORNAROLI	V.FORLIVESTI O.CORDA
00	31/03/2017	EMISSIONE	F. CRISTOFARO	C. CASATI	V.FORLIVESTI G.GIOVANNINI
INDICE	DATA	R E V I S I O N I			APPROVATO

Foglio
9
di 28
Scala
1:10000

snam



TechnipFMC
Rif TPIDL: 073670-010-DW-3252-111
TECHNIP ITALY DIREZIONE LAVORI Sp.A.

PG-US-101

Comm.

C.T.R. F. 556070

C.T.R. F. 556070

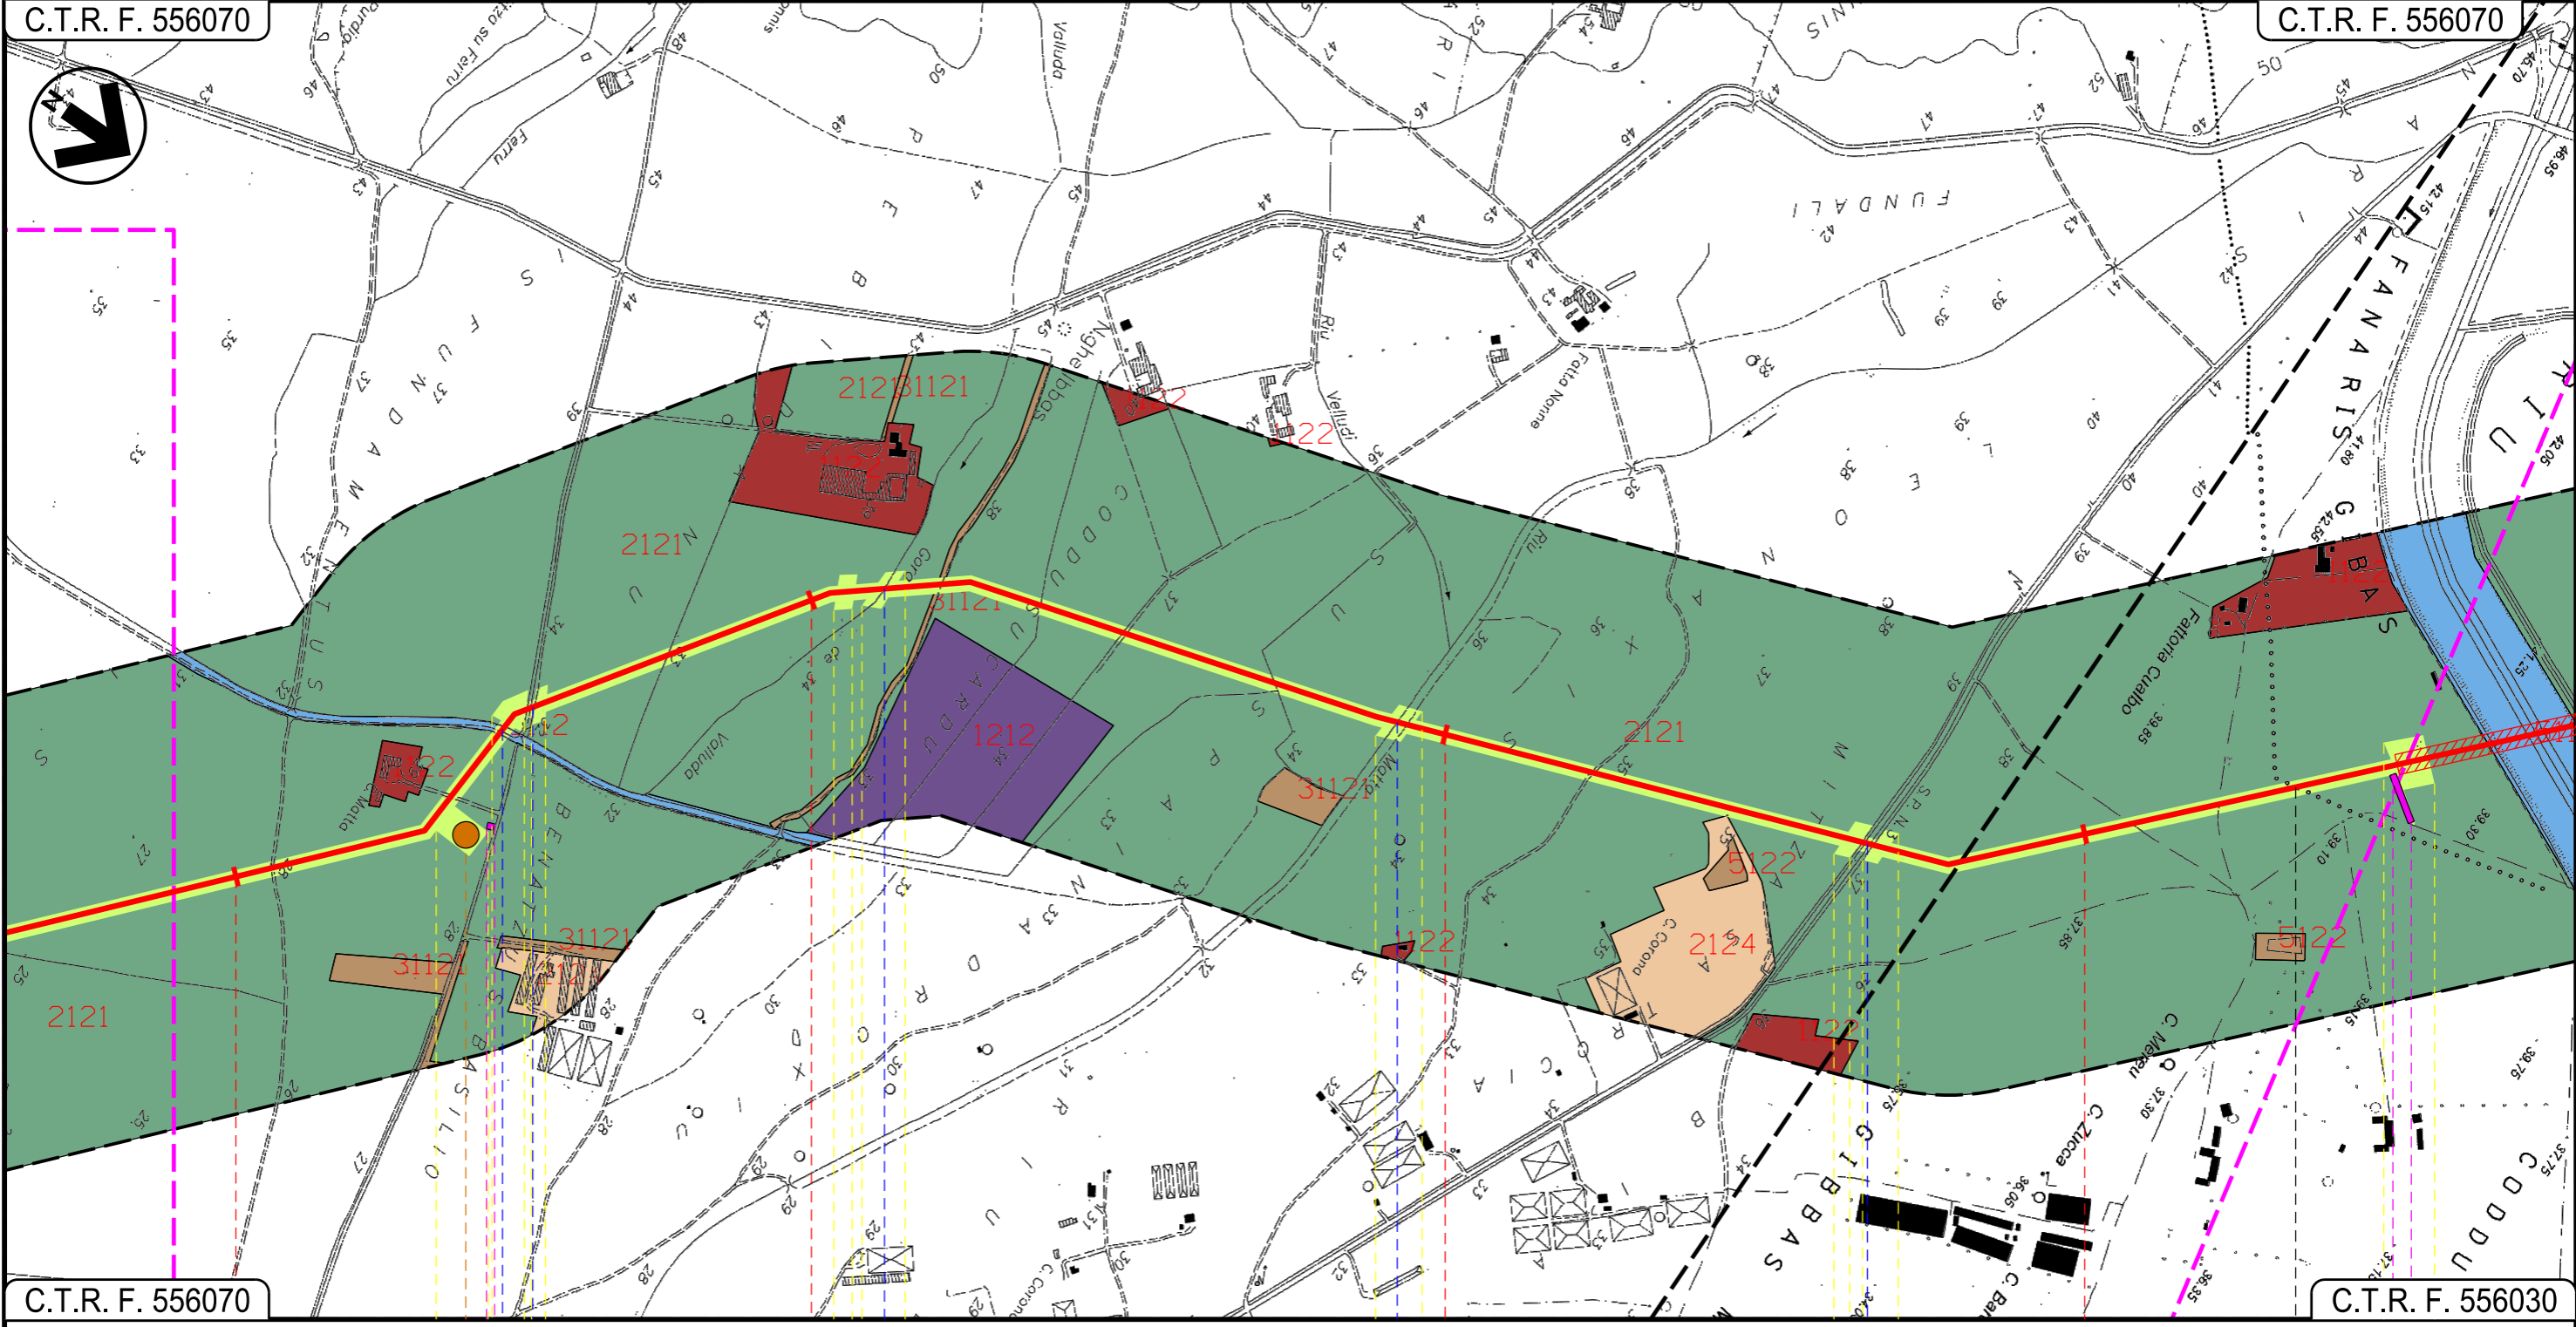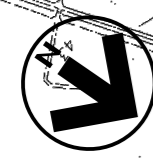

C.T.R. F. 556070

C.T.R. F. 556030

26

27

28

29

DECIMOPUTZU
SUD SARDEGNA

VALLERMOSA

Riu Spinosu —●— Strada Comunale Gora de Valluda —●— Riu Motto —●— S.P.N.3 —●—

P5

02

03

INTE

Progetto:

METANIZZAZIONE SARDEGNA
MET. CAGLIARI - PALMAS ARBOREA
DN 650 (26") DP 75 bar


USO DEL SUOLO

01	2006/2018	REVISIONE	F.CALLAI	M.FORNAROLI	V.FORLIVESI O.CORDA
00	31/03/2017	EMISSIONE	F. CRISTOFARO	C. CASATI	V.FORLIVESI G.GIOVANNINI
INDICE	DATA	REVISIONI	ELABORATO	VERIFICATO	APPROVATO
 			PG-US-101		
			Rif TPIDL: 073670-010-DW-3252-111 TECHNIP ITALY DIREZIONE LAVORI Sp.A.		

Foglio
10
di 28
Scala
1:10000

C.T.R. F. 556030

C.T.R. F. 556020

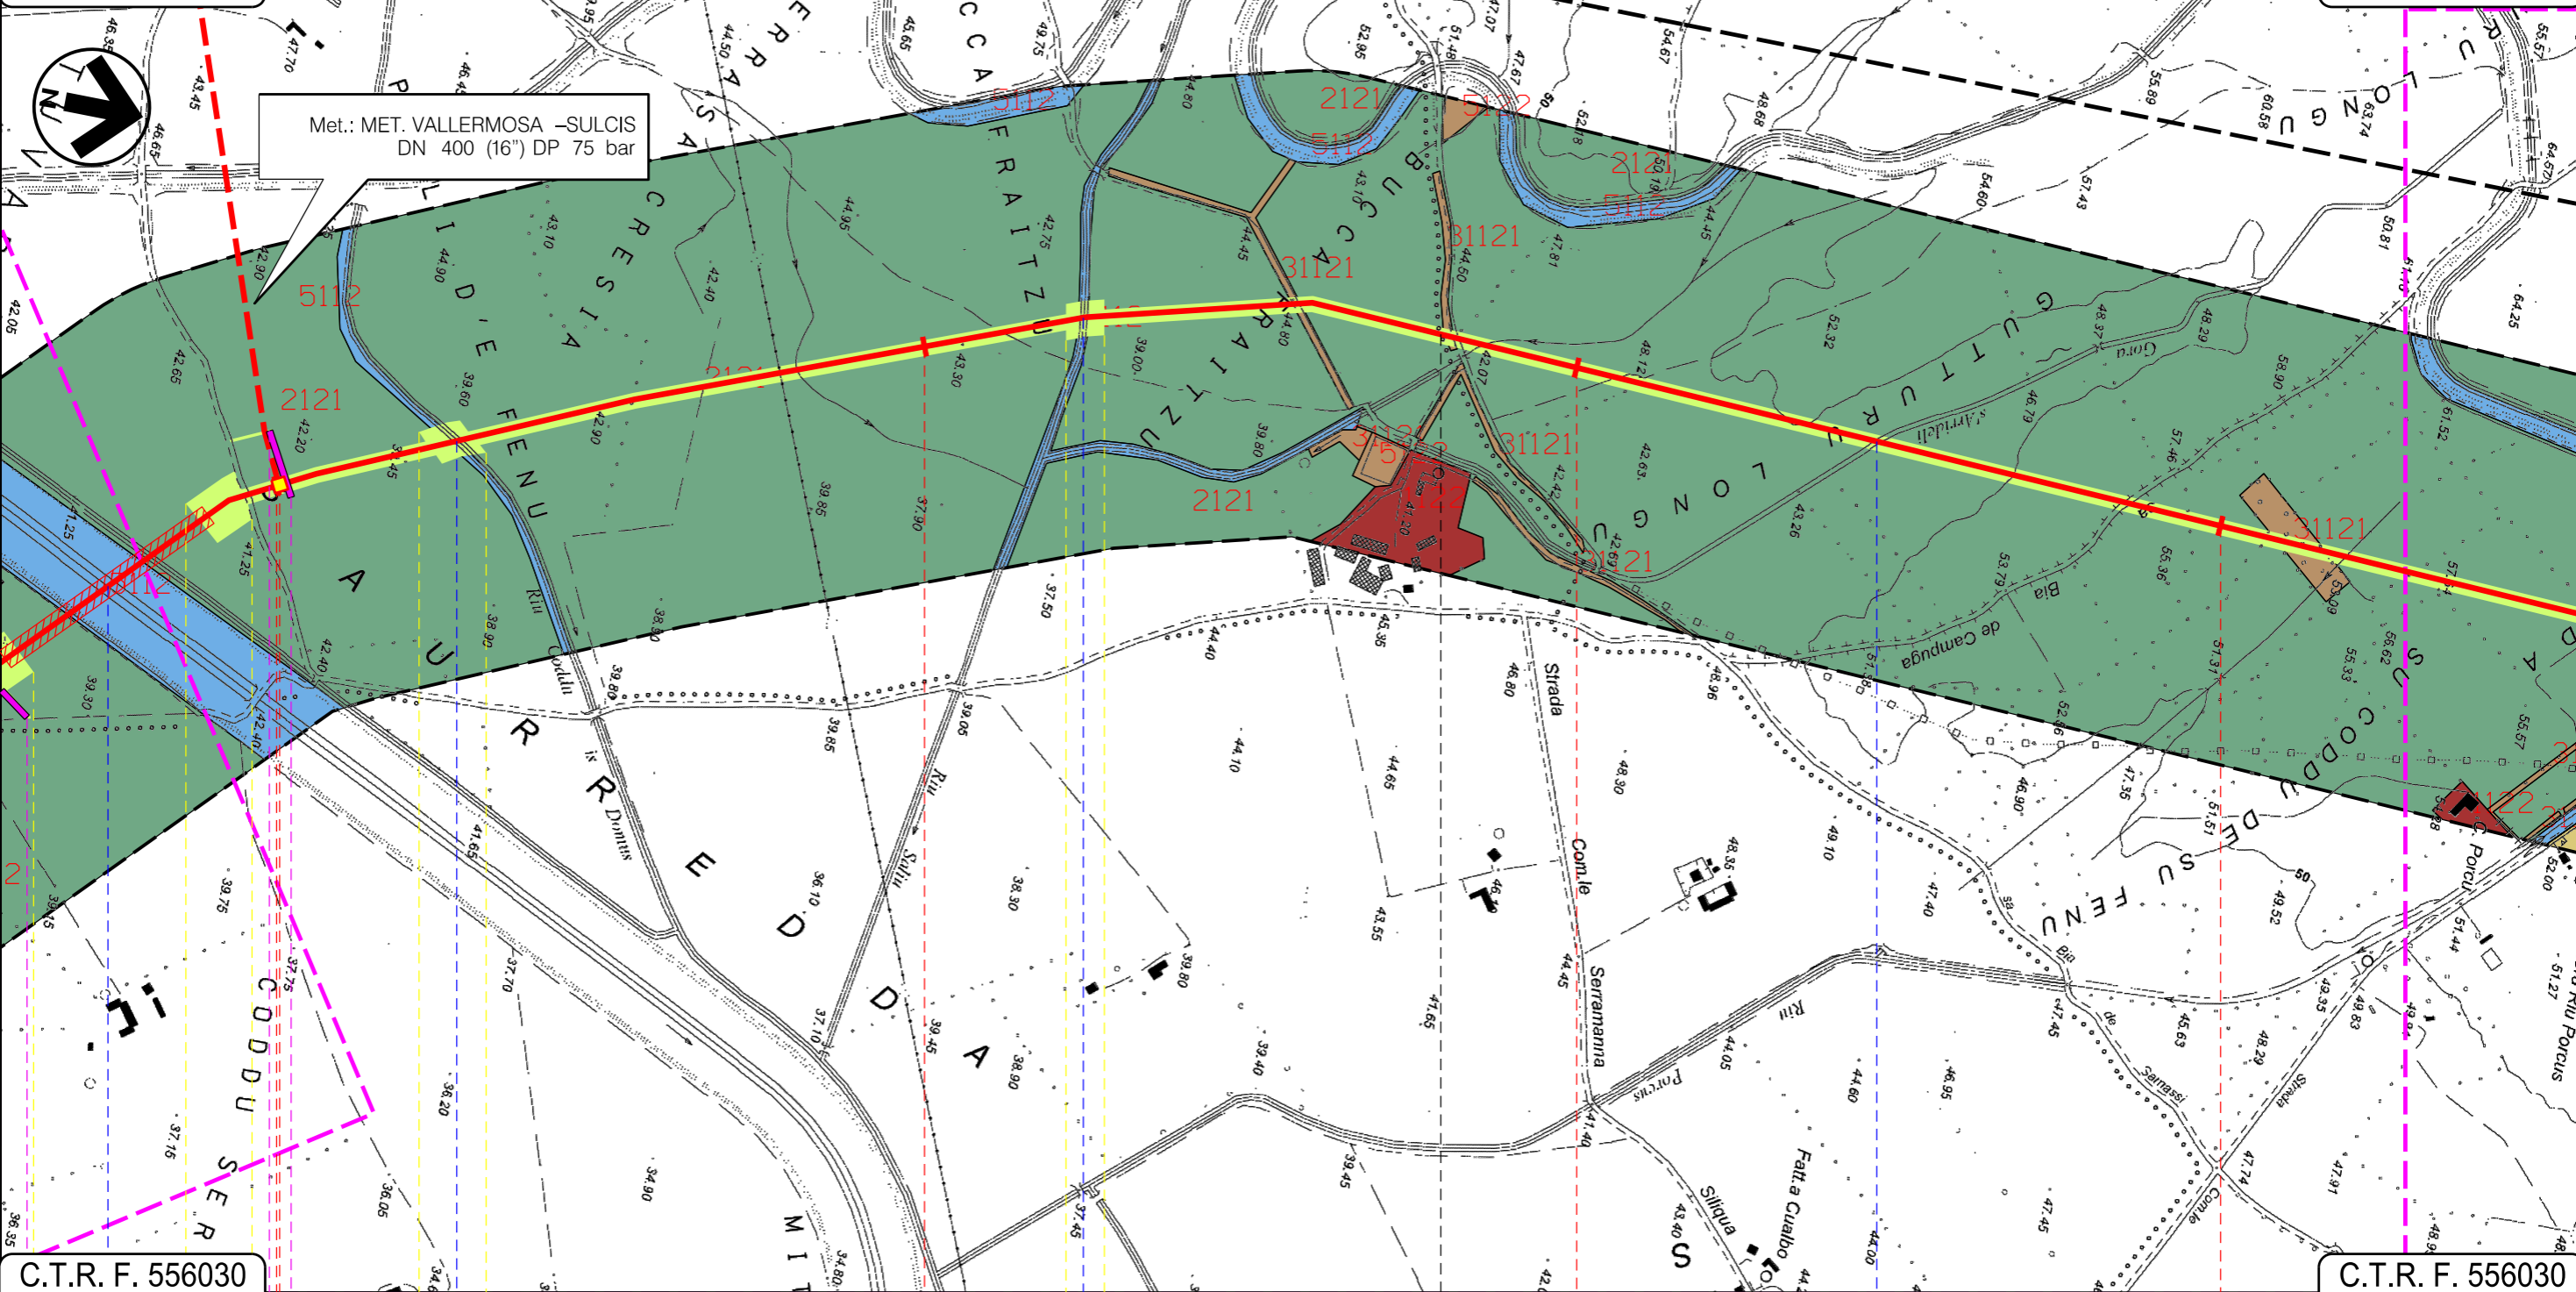

C.T.R. F. 556030

C.T.R. F. 556030

VALLERMOSA

VILLASOR

SUD SARDEGNA

P.I.D.I. N 6

- Riu Nou
- Riu Caddu is Domus
- Riu Saliu
- Gora s'Arrideli

04

05

Progetto:


METANIZZAZIONE SARDEGNA
MET. CAGLIARI - PALMAS ARBOREA
DN 650 (26") DP 75 bar

USO DEL SUOLO

01	2006/2018	REVISIONE	F.CALLAI	M.FORNAROLI	V.FORLIVESI O.CORDA	Foglio 11 di 28	
00	31/03/2017	EMISSIONE	F. CRISTOFARO	C. CASATI	V.FORLIVESI G.GIOVANNINI		
INDICE	DATA	REVISIONI			ELABORATO	VERIFICATO	APPROVATO
				PG-US-101		Scala 1:10000	
				Comm.			
		Rif TPIDL: 073670-010-DW-3252-111		TECHNIP ITALY DIREZIONE LAVORI Sp.A.			

C.T.R. F. 556020

C.T.R. F. 547140

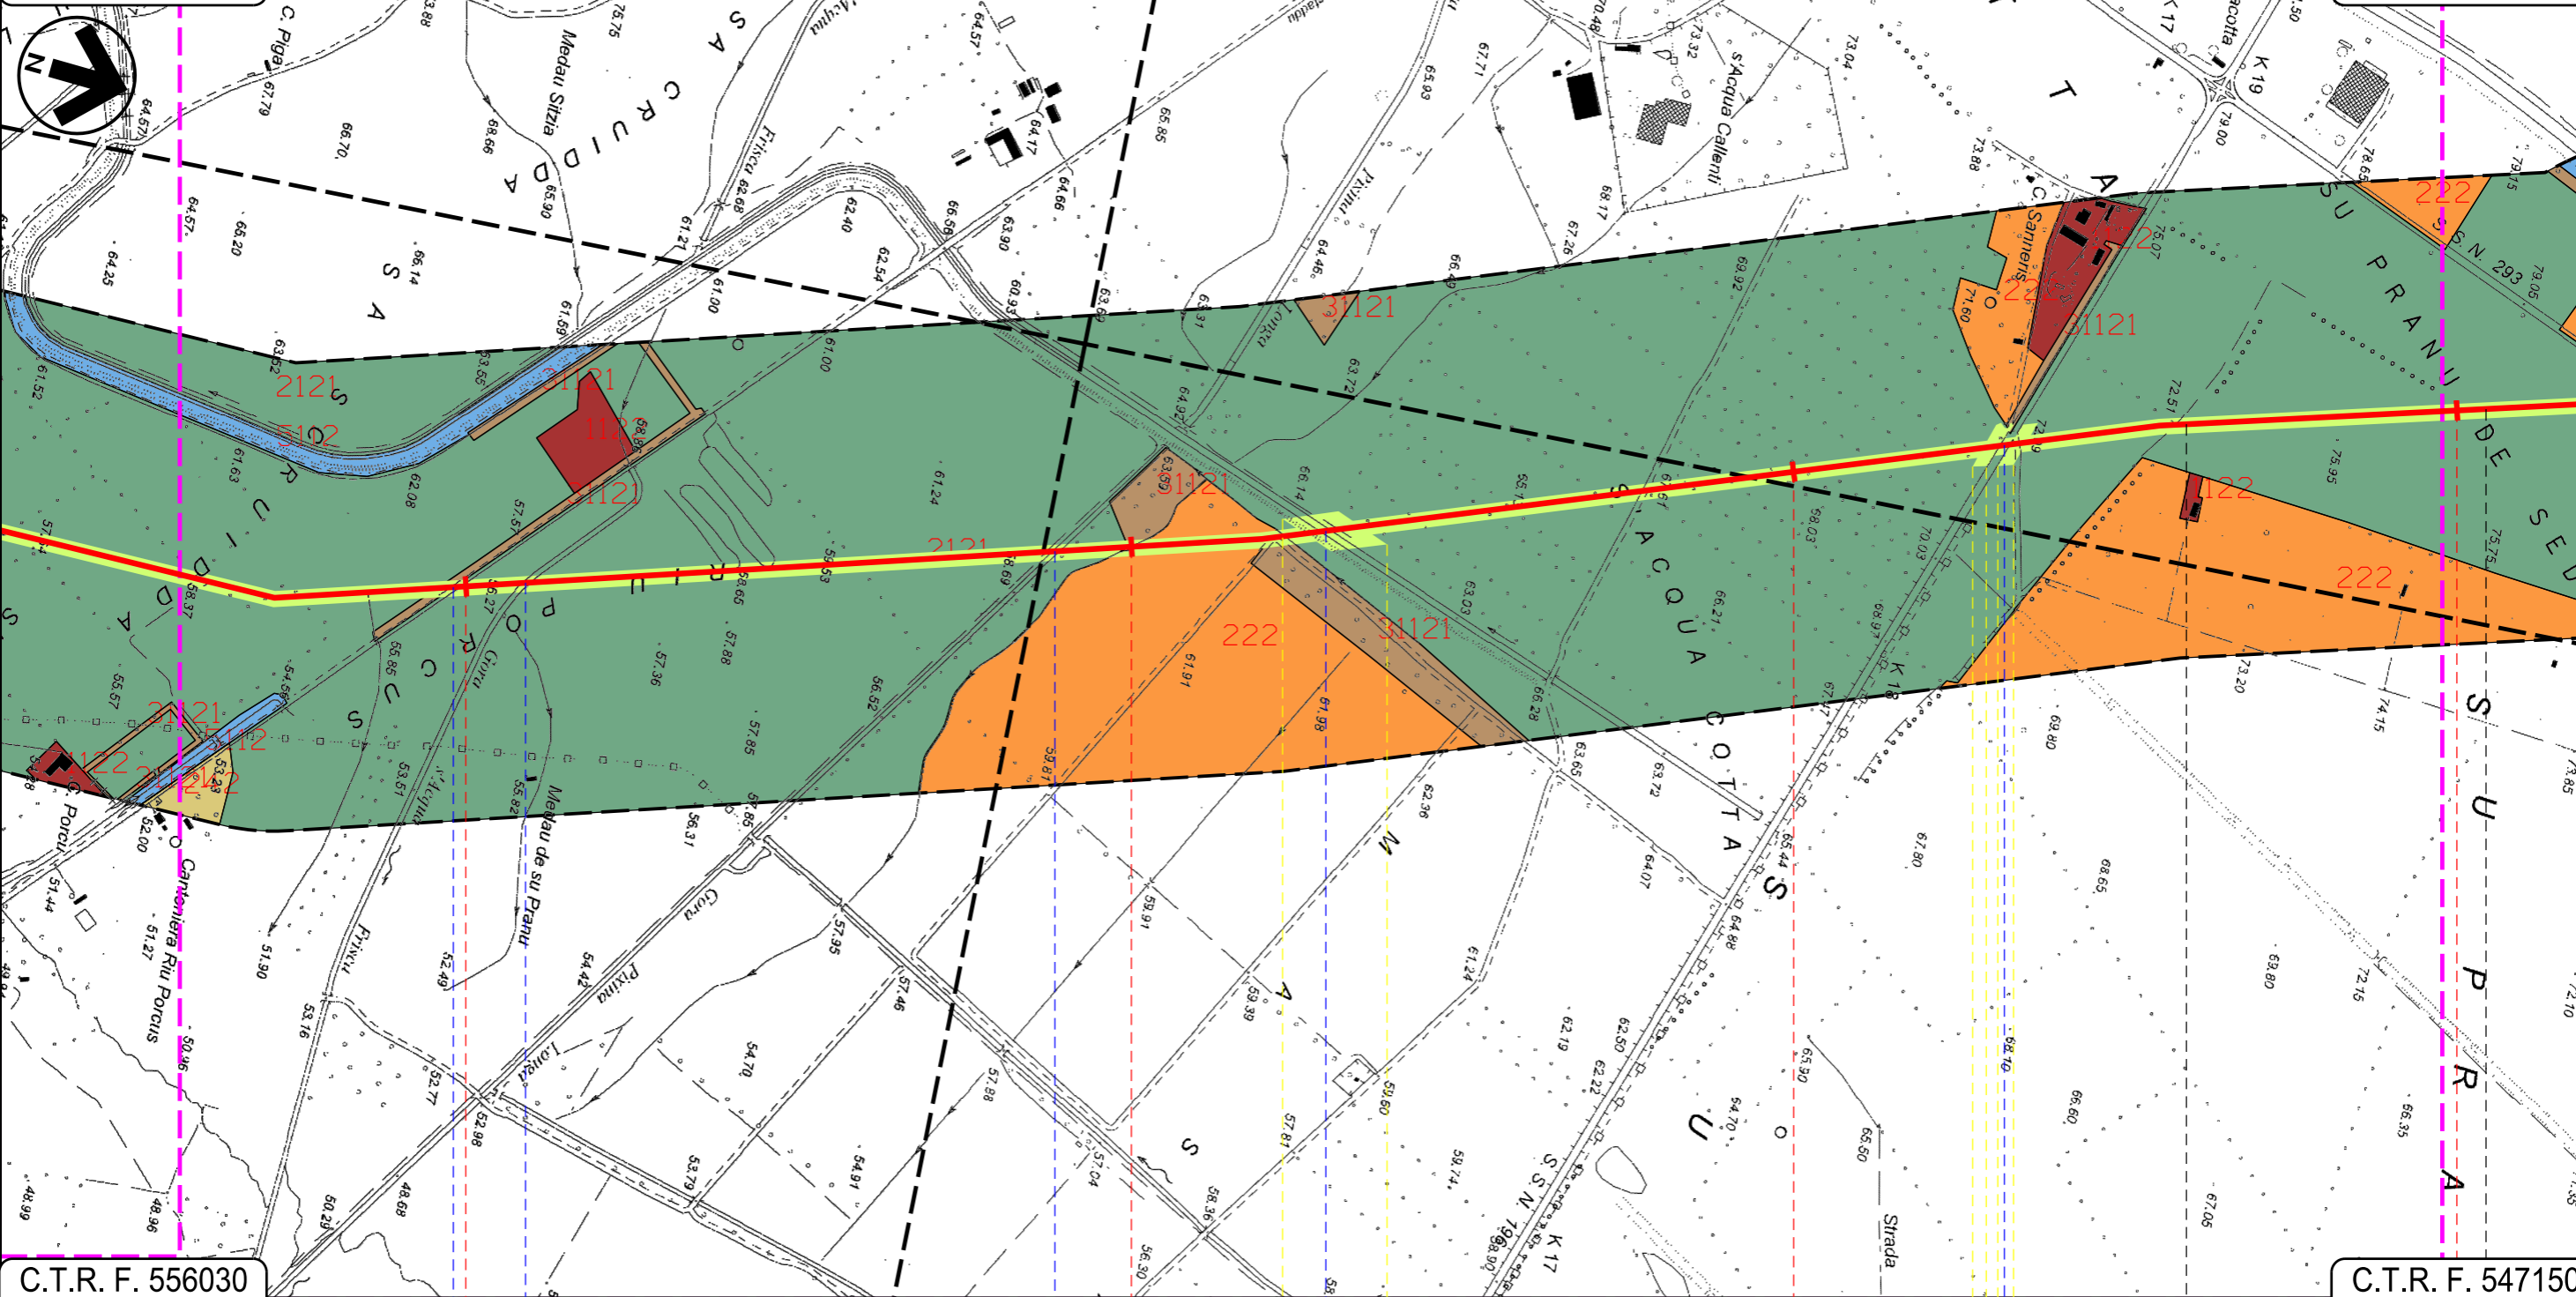

C.T.R. F. 556030

C.T.R. F. 547150

34 VILLASOR 35 SUD SARDEGNA 36 SERRAMANNA 37 VILLACIDRO

Strada Com.le Castaddu — Gora s'Acqua Frisca — Gora Pixina Longa — Canale Consortile — S.S. 196

Progetto:

METANIZZAZIONE SARDEGNA
MET. CAGLIARI – PALMAS ARBOREA
DN 650 (26") DP 75 bar


USO DEL SUOLO

01	2006/2018	REVISIONE	F.CALLAI	M.FORNAROLI	V.FORLIVESI
00	31/03/2017	EMISSIONE	F. CRISTOFARO	C. CASATI	V.FORLIVESI G.GIOVANNINI
INDICE	DATA	REVISIONI	ELABORATO	VERIFICATO	APPROVATO
 			PG-US-101		
			Rif TPIDL: 073670-010-DW-3252-111 TECHNIP ITALY DIREZIONE LAVORI Sp.A.		

Foglio
12
di 28
Scala
1:10000

C.T.R. F. 547140

C.T.R. F. 547100

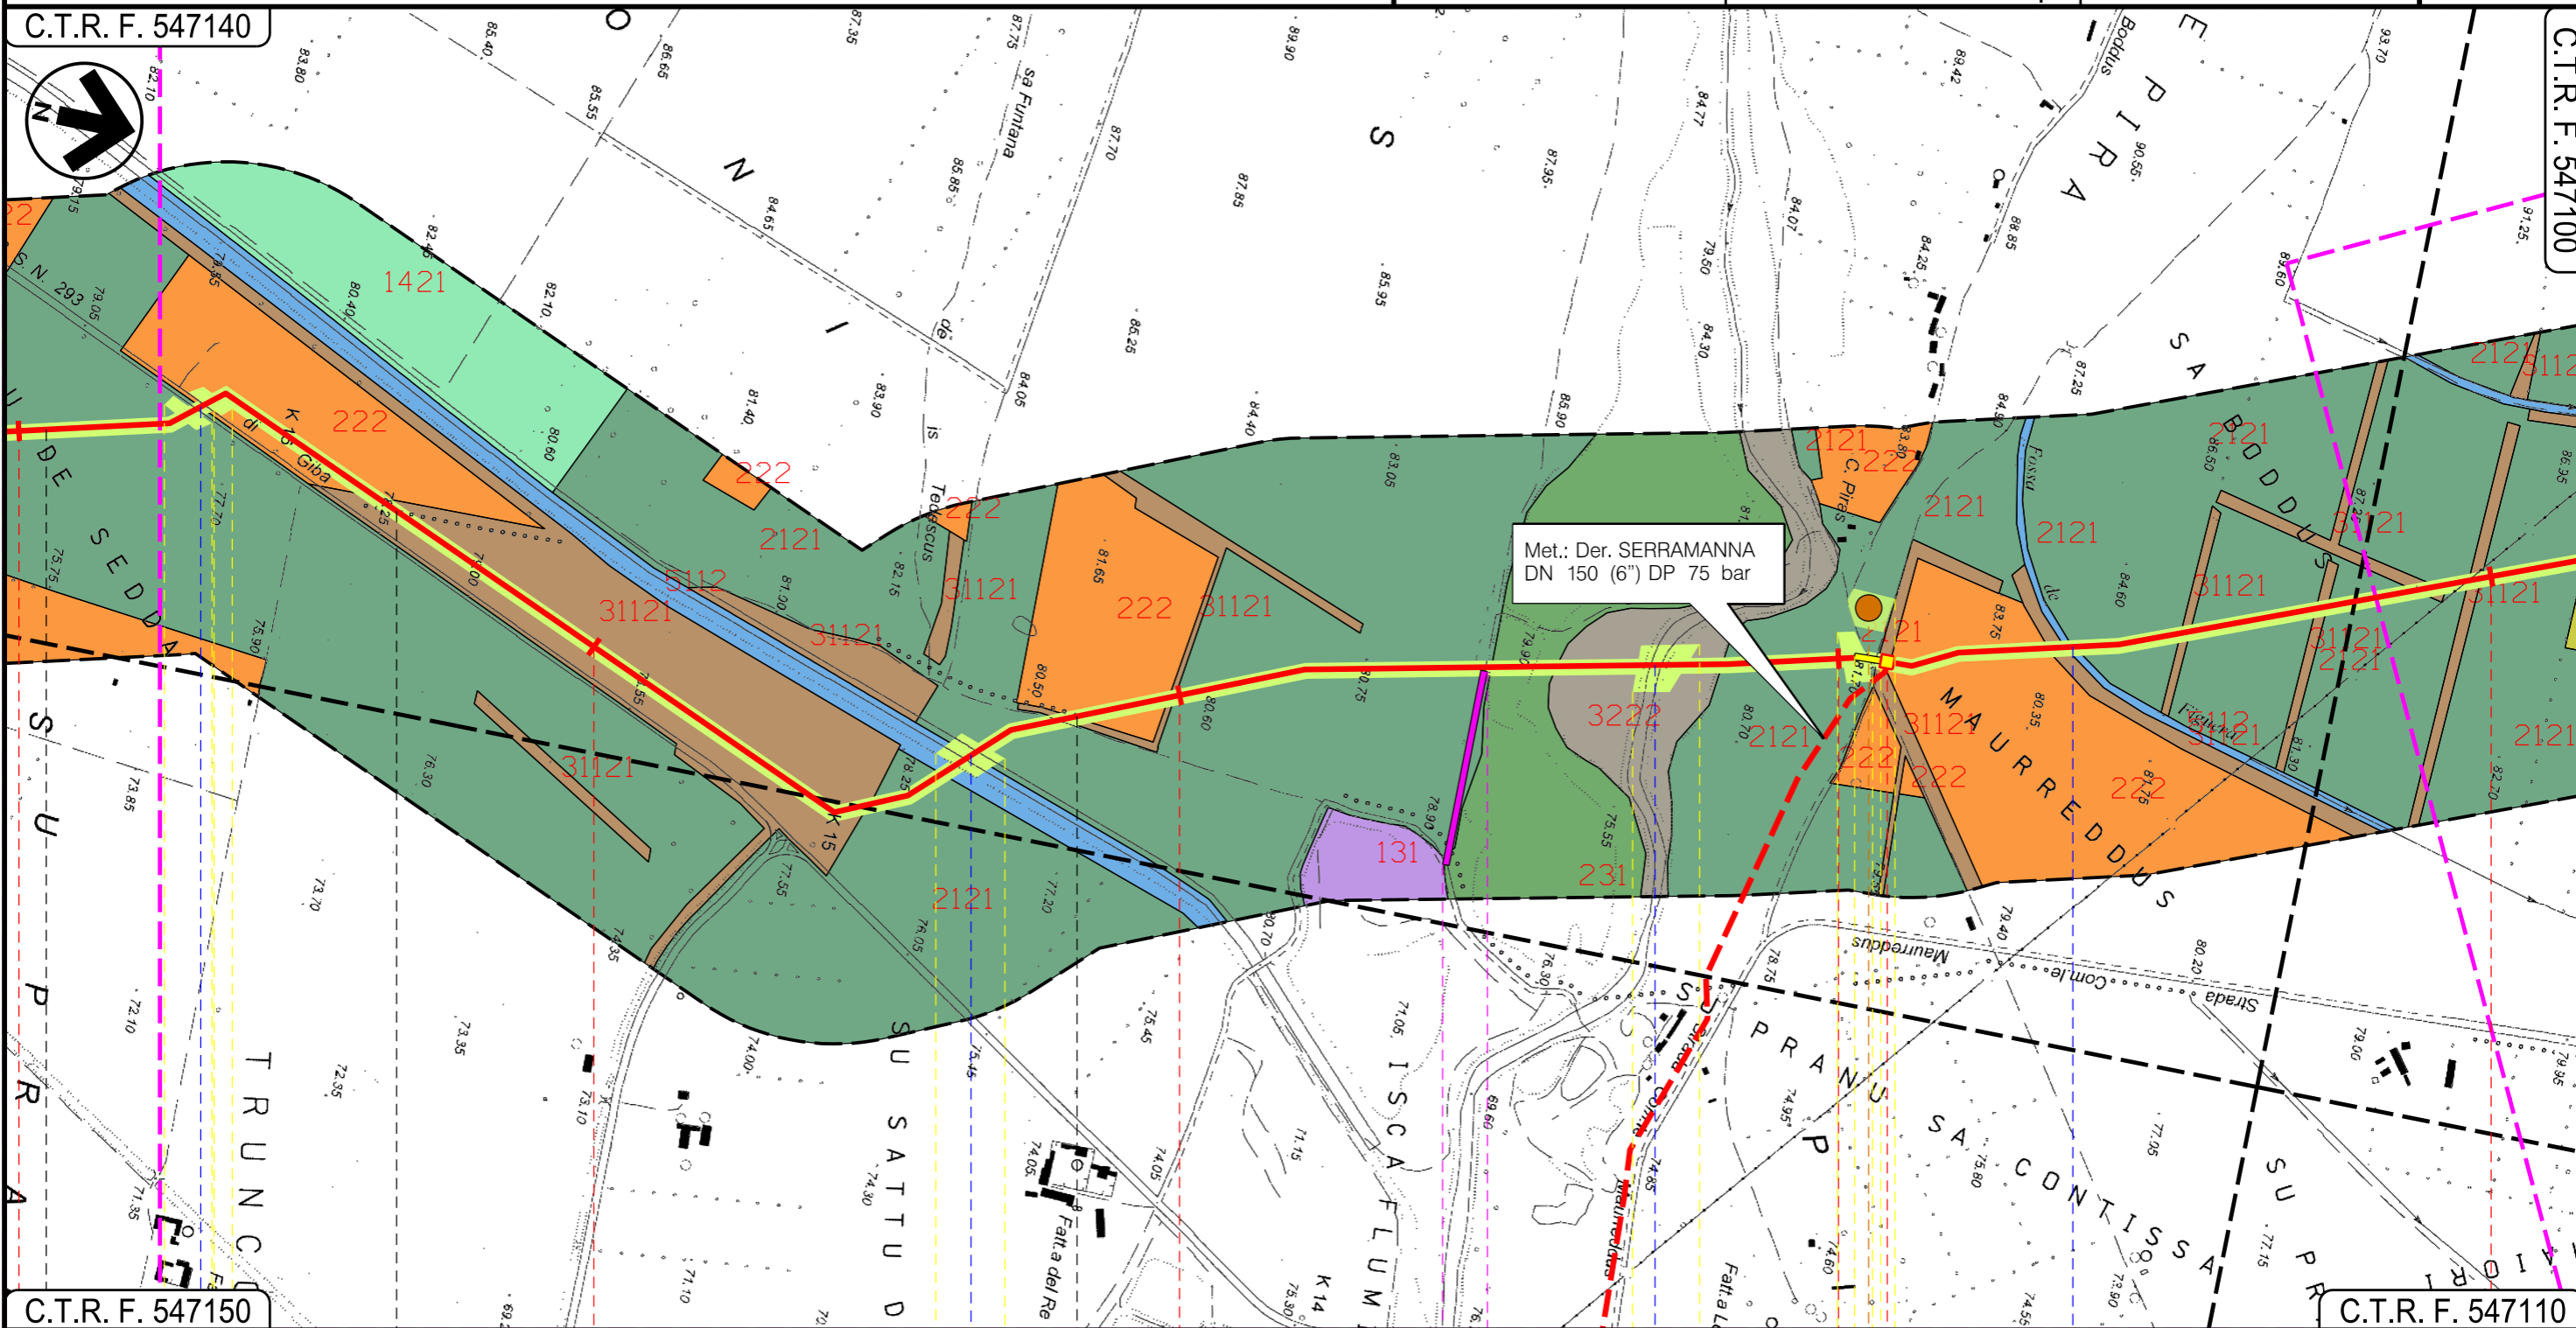

C.T.R. F. 547150

C.T.R. F. 547110

37	38	39	40	41
SERRAMANNA	VILLACIDRO	SERRAMANNA	VILLACIDRO	
SUD SARDEGNA				
S.S. 293 di Giba	Canale Trudu	Torrente Leni	Fossa de Figuera	
			P6	
	06	07	08	

Progetto:

METANIZZAZIONE SARDEGNA
MET. CAGLIARI - PALMAS ARBOREA
DN 650 (26") DP 75 bar

USO DEL SUOLO


01	2006/2018	REVISIONE	F.CALLAI	M.FORNAROLI	V.FORLIVESI O.CORDA
00	31/03/2017	EMISSIONE	F. CRISTOFARO	C. CASATI	V.FORLIVESI G.GIOVANNINI
INDICE	DATA	REVISIONI	ELABORATO	VERIFICATO	APPROVATO

Foglio
13
di 28
Scala
1:10000

snam **TechnipFMC**
Rif TPIDL: 073670-010-DW-3252-111
TECHNIP ITALY DIREZIONE LAVORI Sp.A.

PG-US-101
Comm.

C.T.R. F. 547100

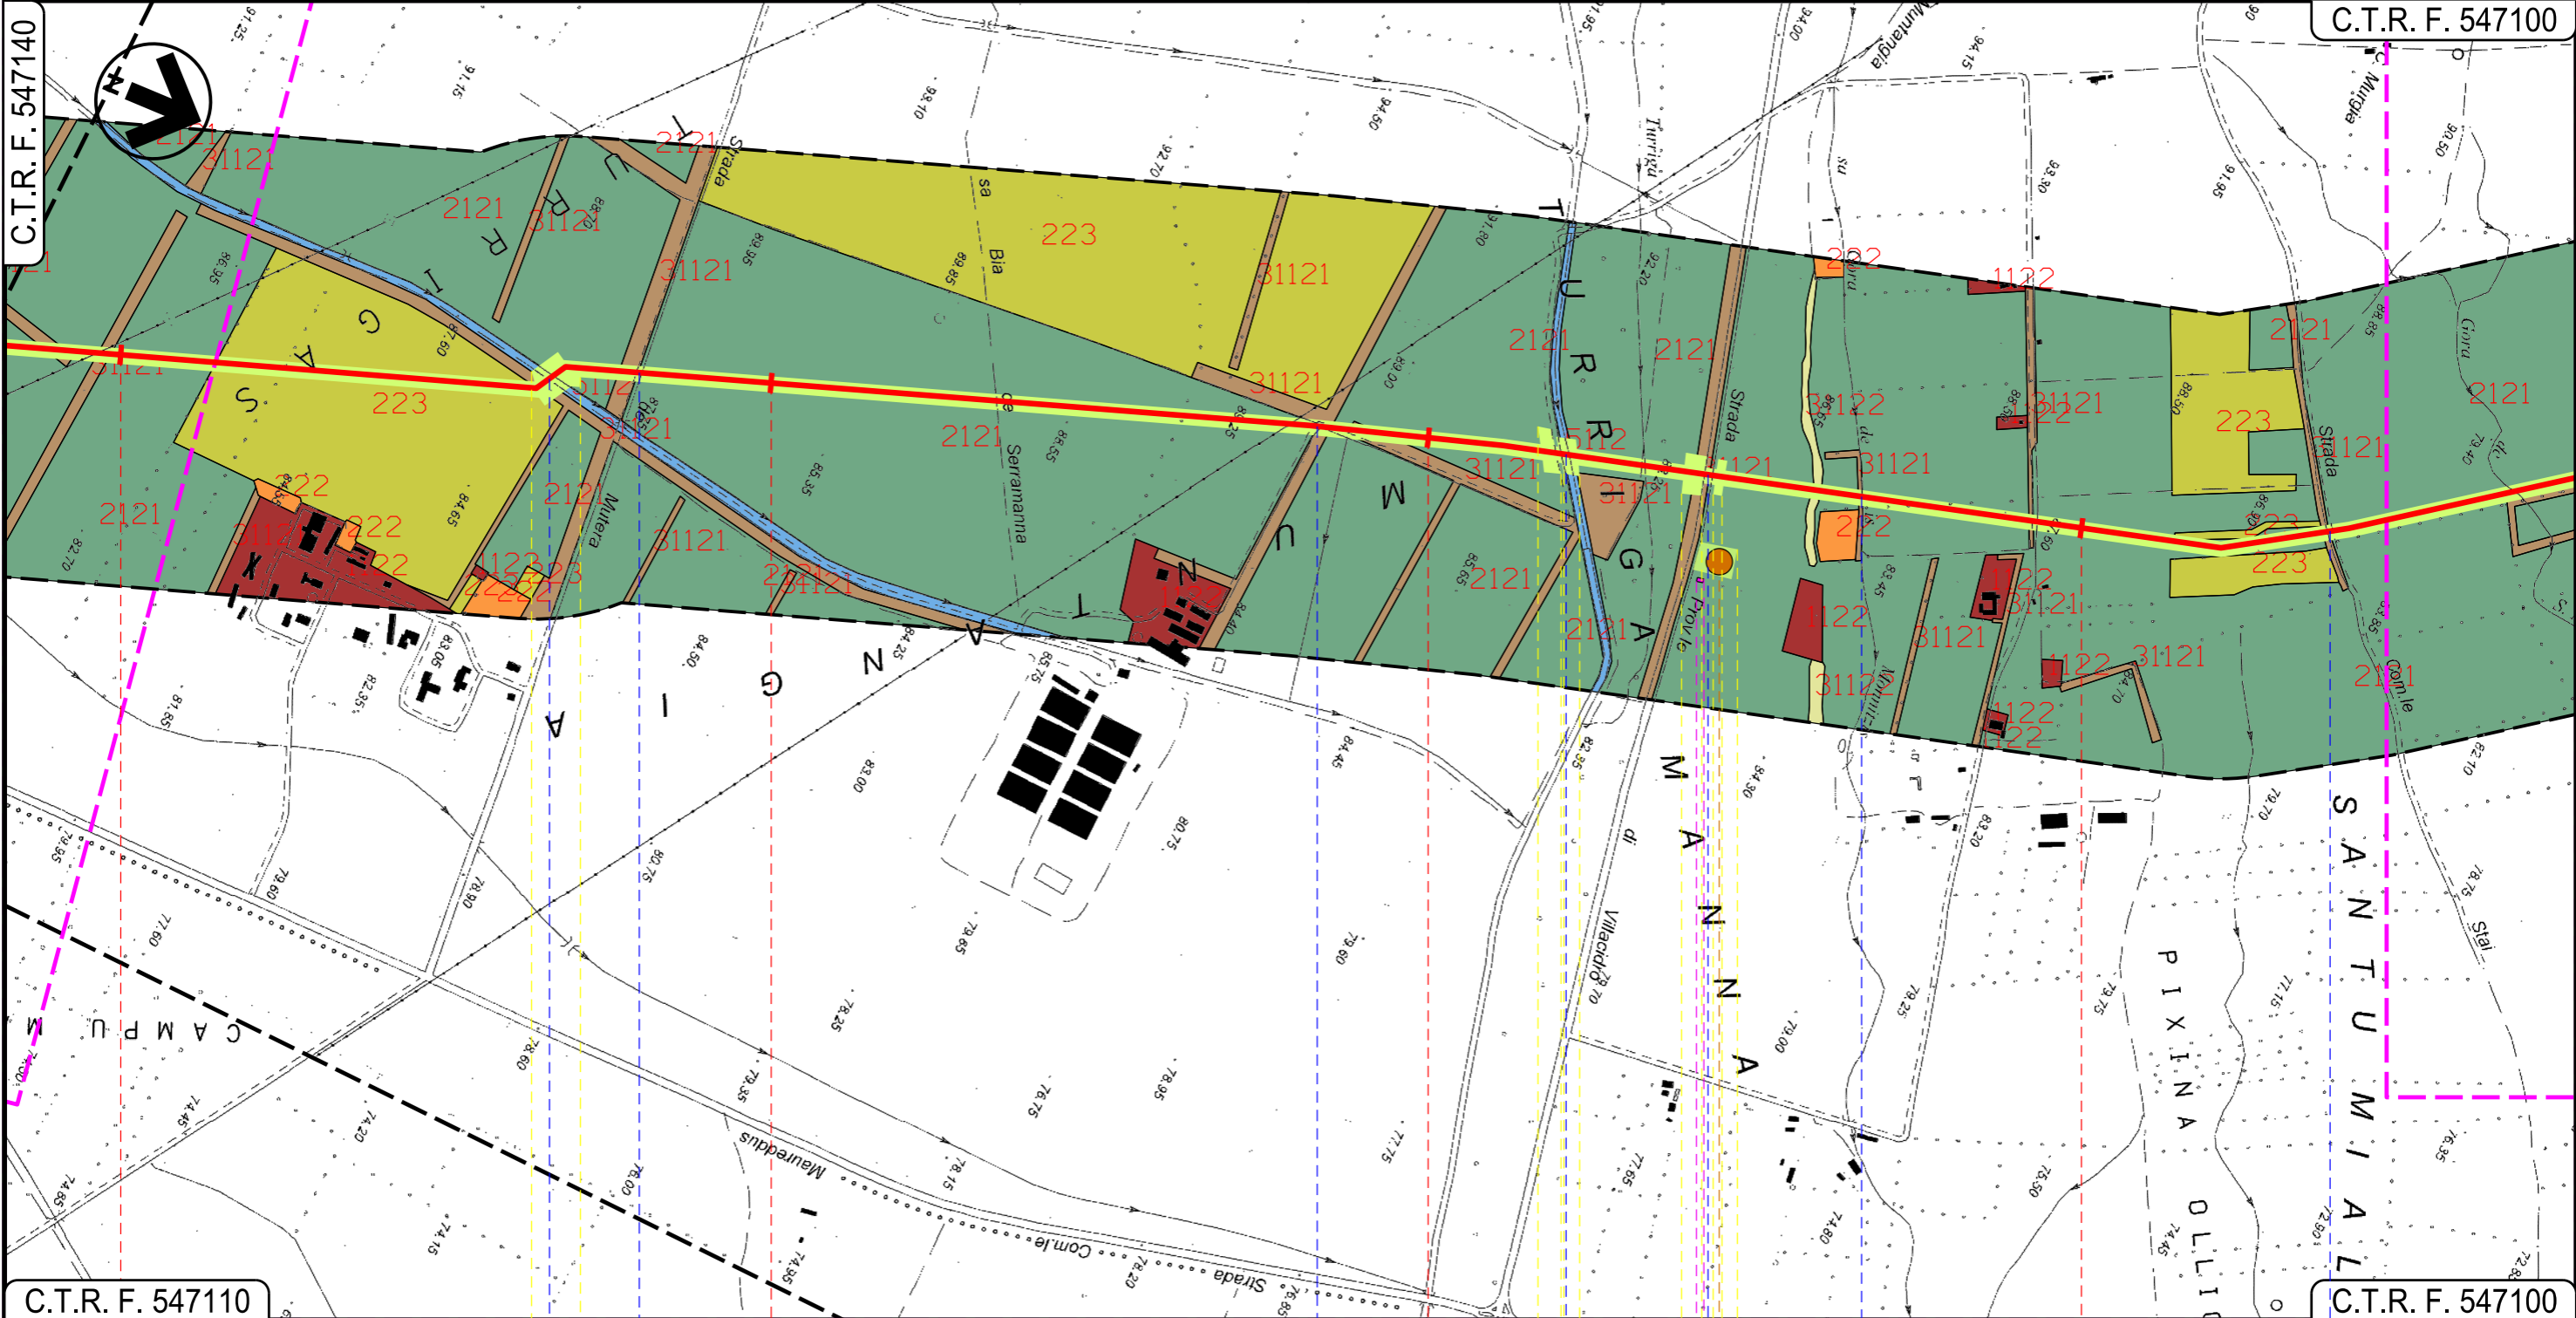

C.T.R. F. 547110

C.T.R. F. 547100

VILLACIDRO
SUD SARDEGNA

Canale Consortile ● Strada de Mutera ● Strada Consortile ● Gora de Turriga ● S.P.n.60 Villacidro ● Fosso sa Gora de is Monnizis ● Strada Com.le Stai

09

10

11

P7

Progetto:

METANIZZAZIONE SARDEGNA
MET. CAGLIARI - PALMAS ARBOREA
DN 650 (26") DP 75 bar

USO DEL SUOLO

01	2006/2018	REVISIONE	F.CALLAI	M.FORNAROLI	V.FORLIVESI O.CORDA
00	31/03/2017	EMISSIONE	F. CRISTOFARO	C. CASATI	V.FORLIVESI G.GIOVANNINI
INDICE	DATA	R E V I S I O N I			APPROVATO

Foglio
14
di 28
Scala
1:10000




TechnipFMC
Rif TPIDL: 073670-010-DW-3252-111
TECHNIP ITALY DIREZIONE LAVORI S.p.A.

PG-US-101
Comm.

C.T.R. F. 547100

C.T.R. F. 547060

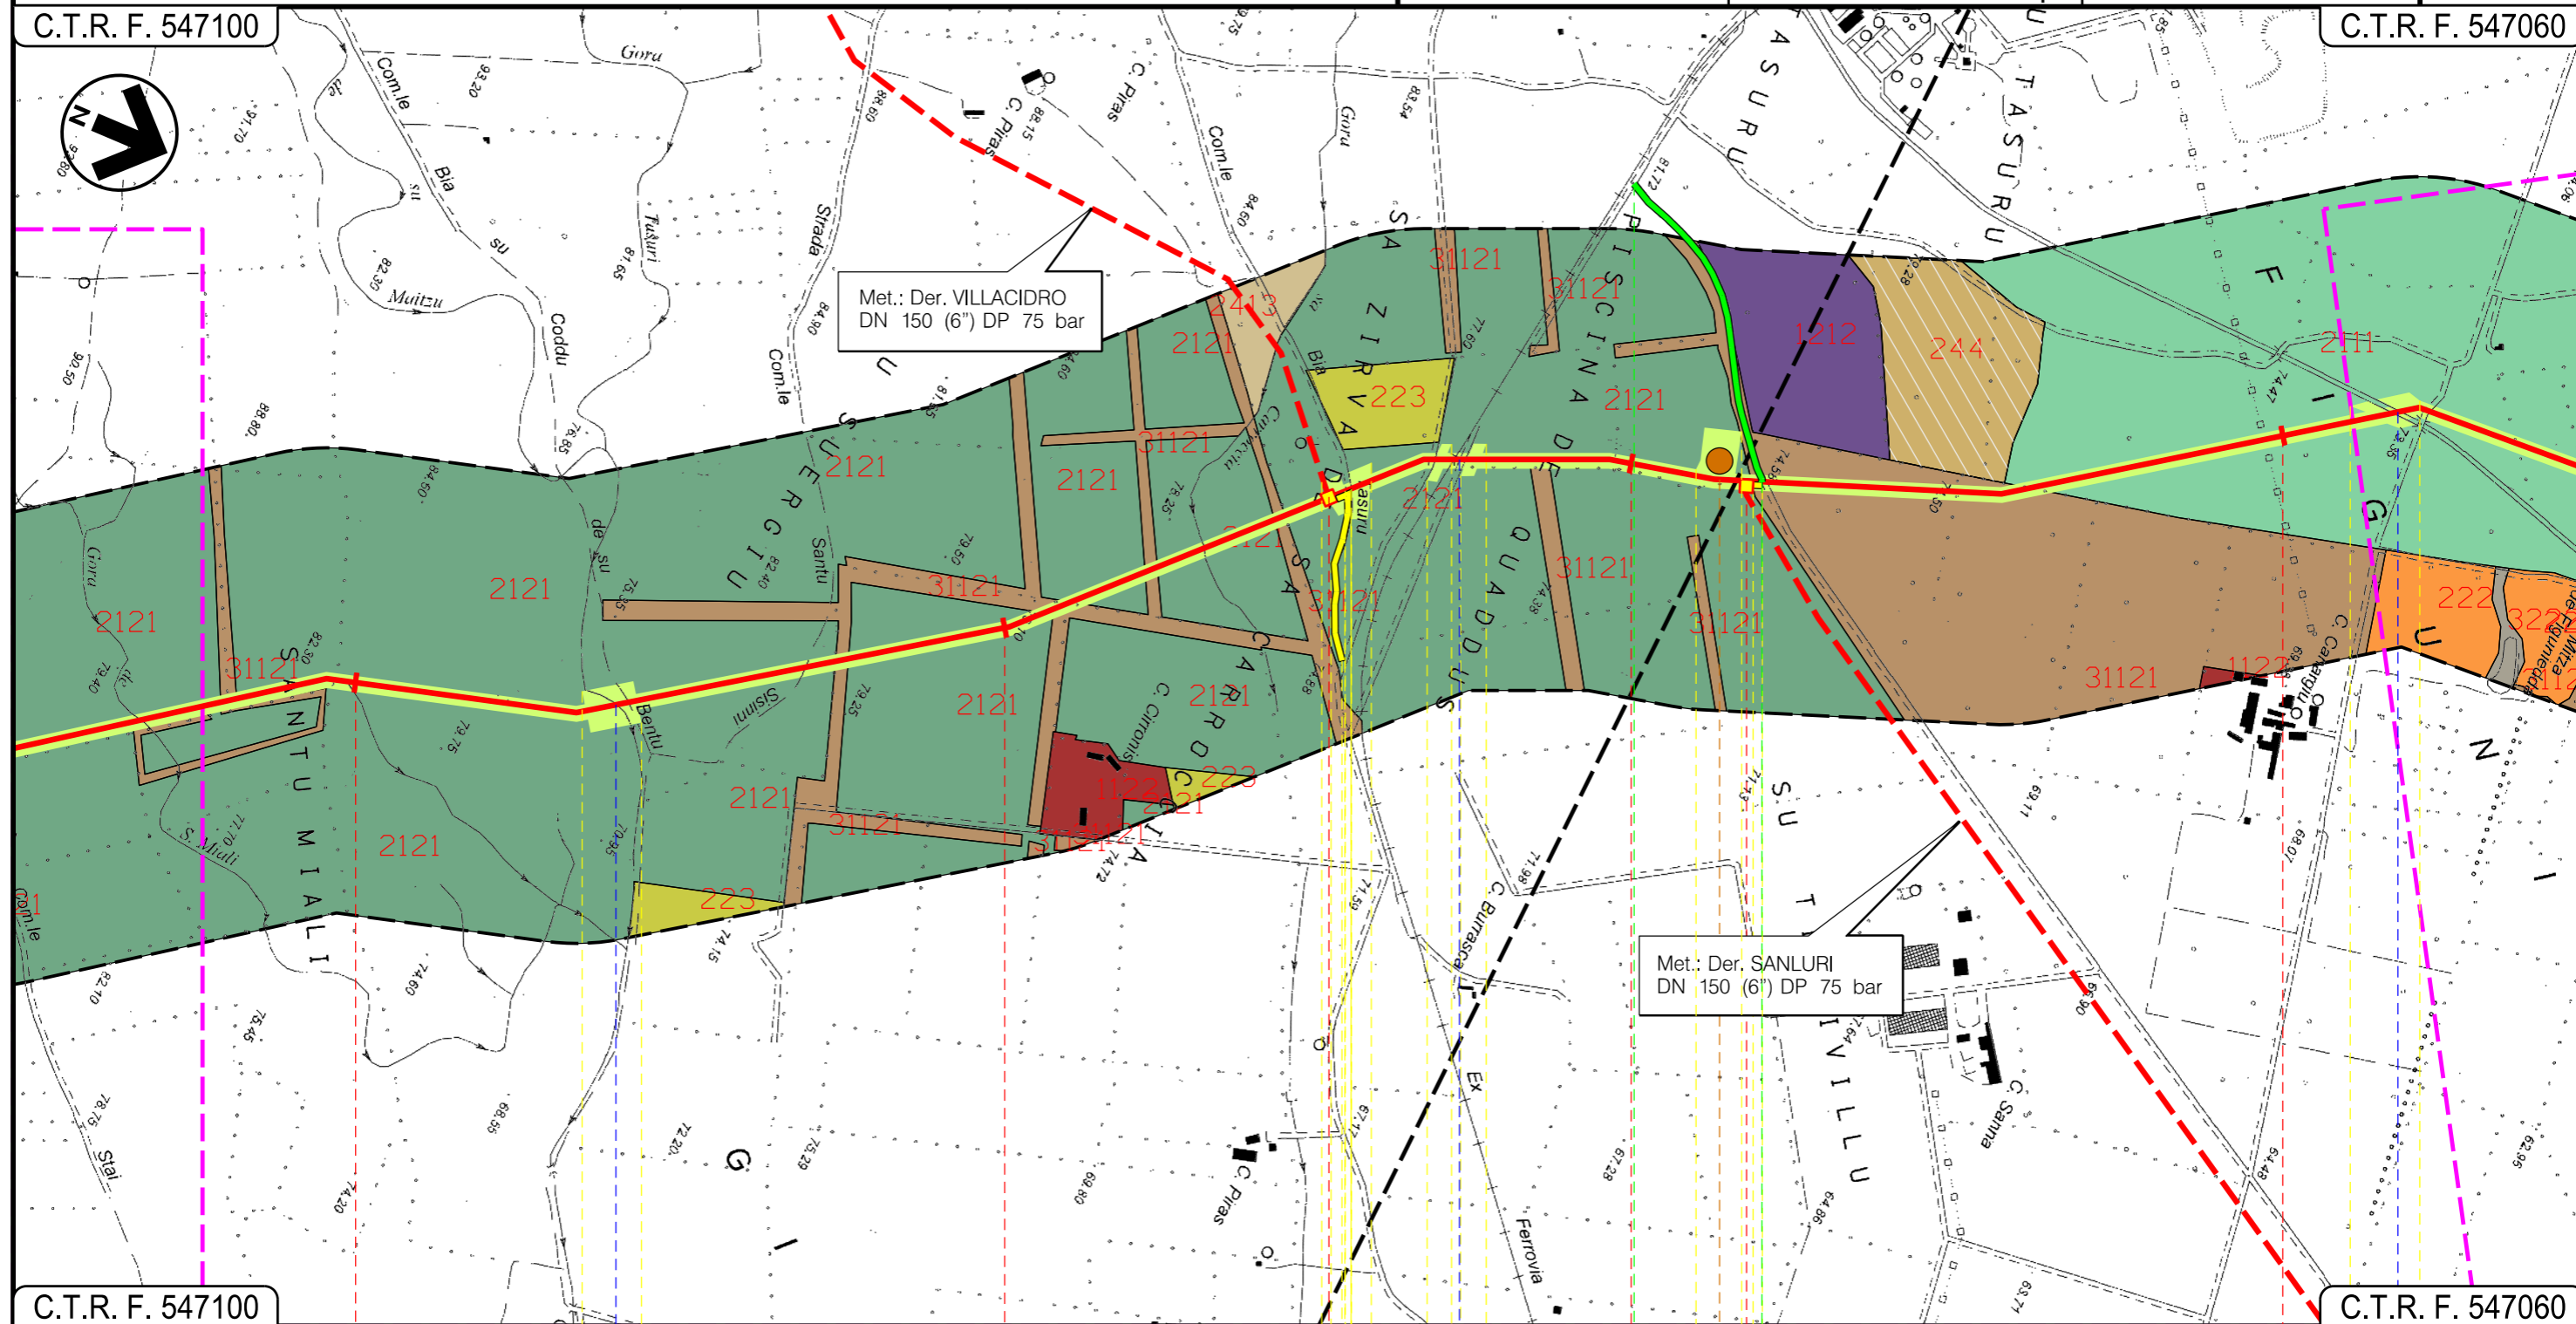

C.T.R. F. 547100

C.T.R. F. 547060

45

46

47

48

VILLACIDRO
SUD SARDEGNA

P.I.D.I.N 8

P.I.D.I.N 9

Gora de su Maitzu

F.S. Villacidro-Isili

Torrente Seddamus

P8

12

Progetto:

METANIZZAZIONE SARDEGNA
MET. CAGLIARI - PALMAS ARBOREA
DN 650 (26") DP 75 bar

USO DEL SUOLO

01	2006/2018	REVISIONE	F.CALLAI	M.FORNAROLI	V.FORLIVESTI
00	31/03/2017	EMISSIONE	F. CRISTOFARO	C. CASATI	V.FORLIVESTI G.GIOVANNINI
INDICE	DATA	REVISIONI			APPROVATO

Foglio
15
di 28




PG-US-101
Comm.

Scala
1:10000

C.T.R. F. 547060

C.T.R. F. 547060

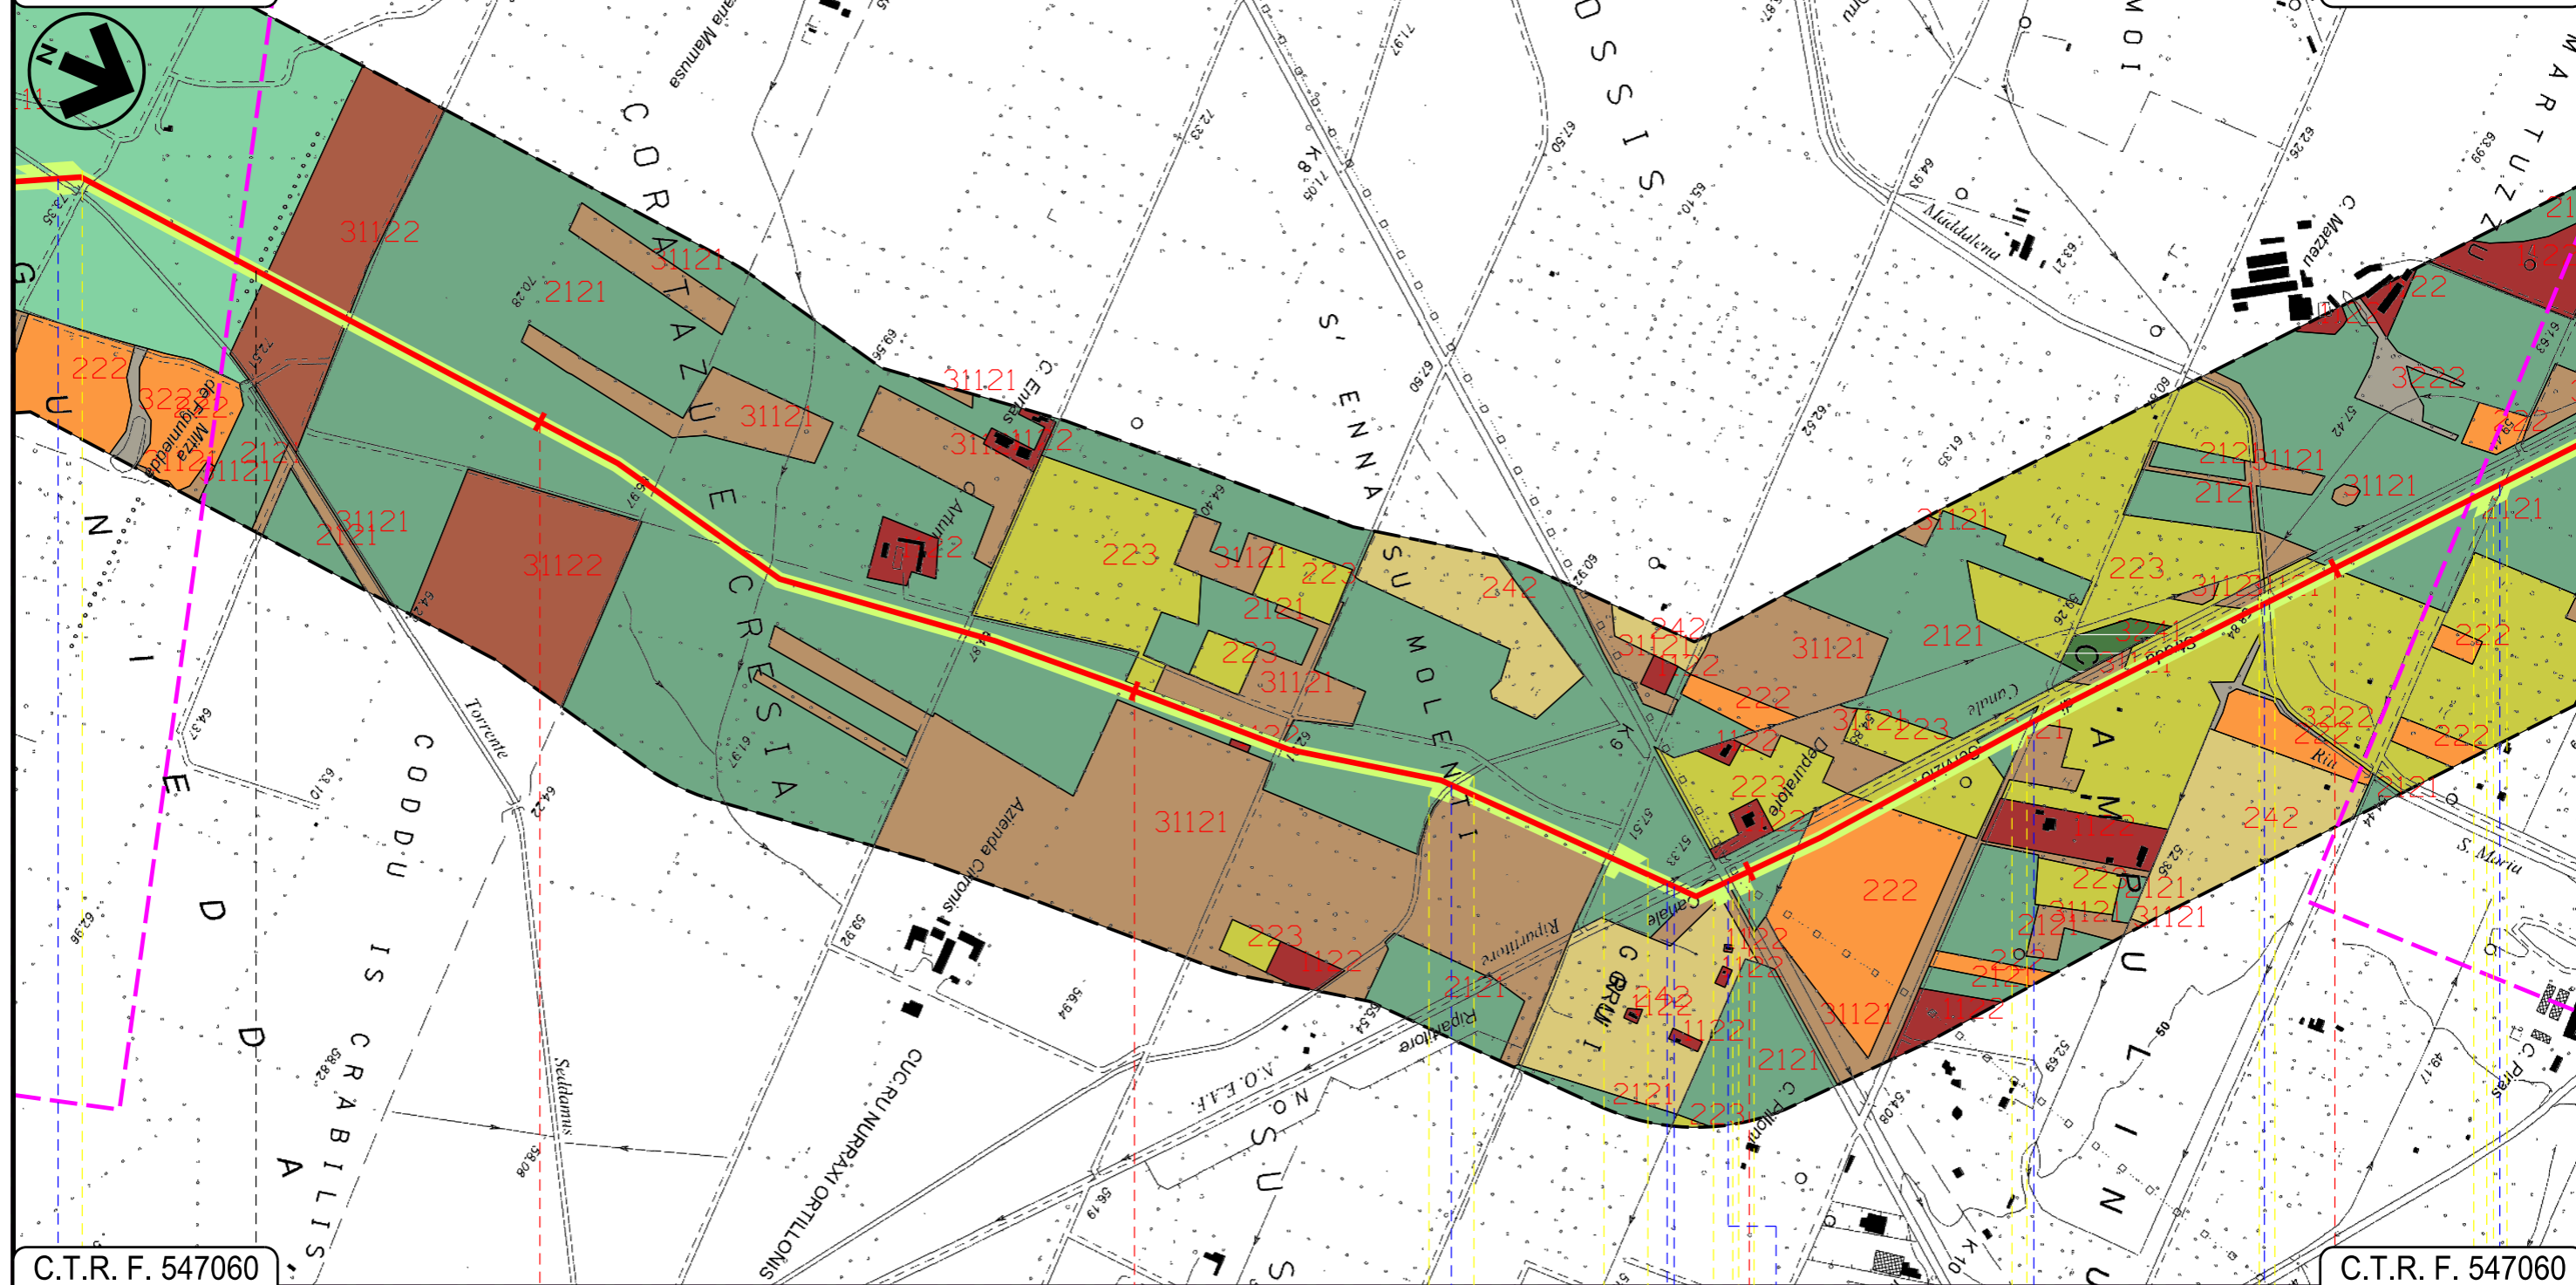

C.T.R. F. 547060

C.T.R. F. 547060

49 50 51 52

VILLACIDRO

SAN GAVINO MONREALE
SUD SARDEGNA

- Torrente Seddamus
- Canale in cls
- Canale Rip. N.O.E.A.F.
- St. di servizio canale ripartitore N-0
- S.P. n.14 bis
- St. Comunale
- Rio S. Maria Maddalena
- St. Comunale


Progetto:

METANIZZAZIONE SARDEGNA
 MET. CAGLIARI - PALMAS ARBOREA
 DN 650 (26") DP 75 bar


USO DEL SUOLO

01	2006/2018	REVISIONE	F. CALLAI	M. FORNAROLI	V. FORLIVESI
00	31/03/2017	EMISSIONE	F. CRISTOFARO	C. CASATI	V. FORLIVESI G. GIOVANNINI
INDICE	DATA	REVISIONI	ELABORATO	VERIFICATO	APPROVATO
					
			Rif TPIDL: 073670-010-DW-3252-111 TECHNIP ITALY DIREZIONE LAVORI S.p.A.		
				PG-US-101	
				Comm.	

Foglio
 16
 di 28
 Scala
 1:10000

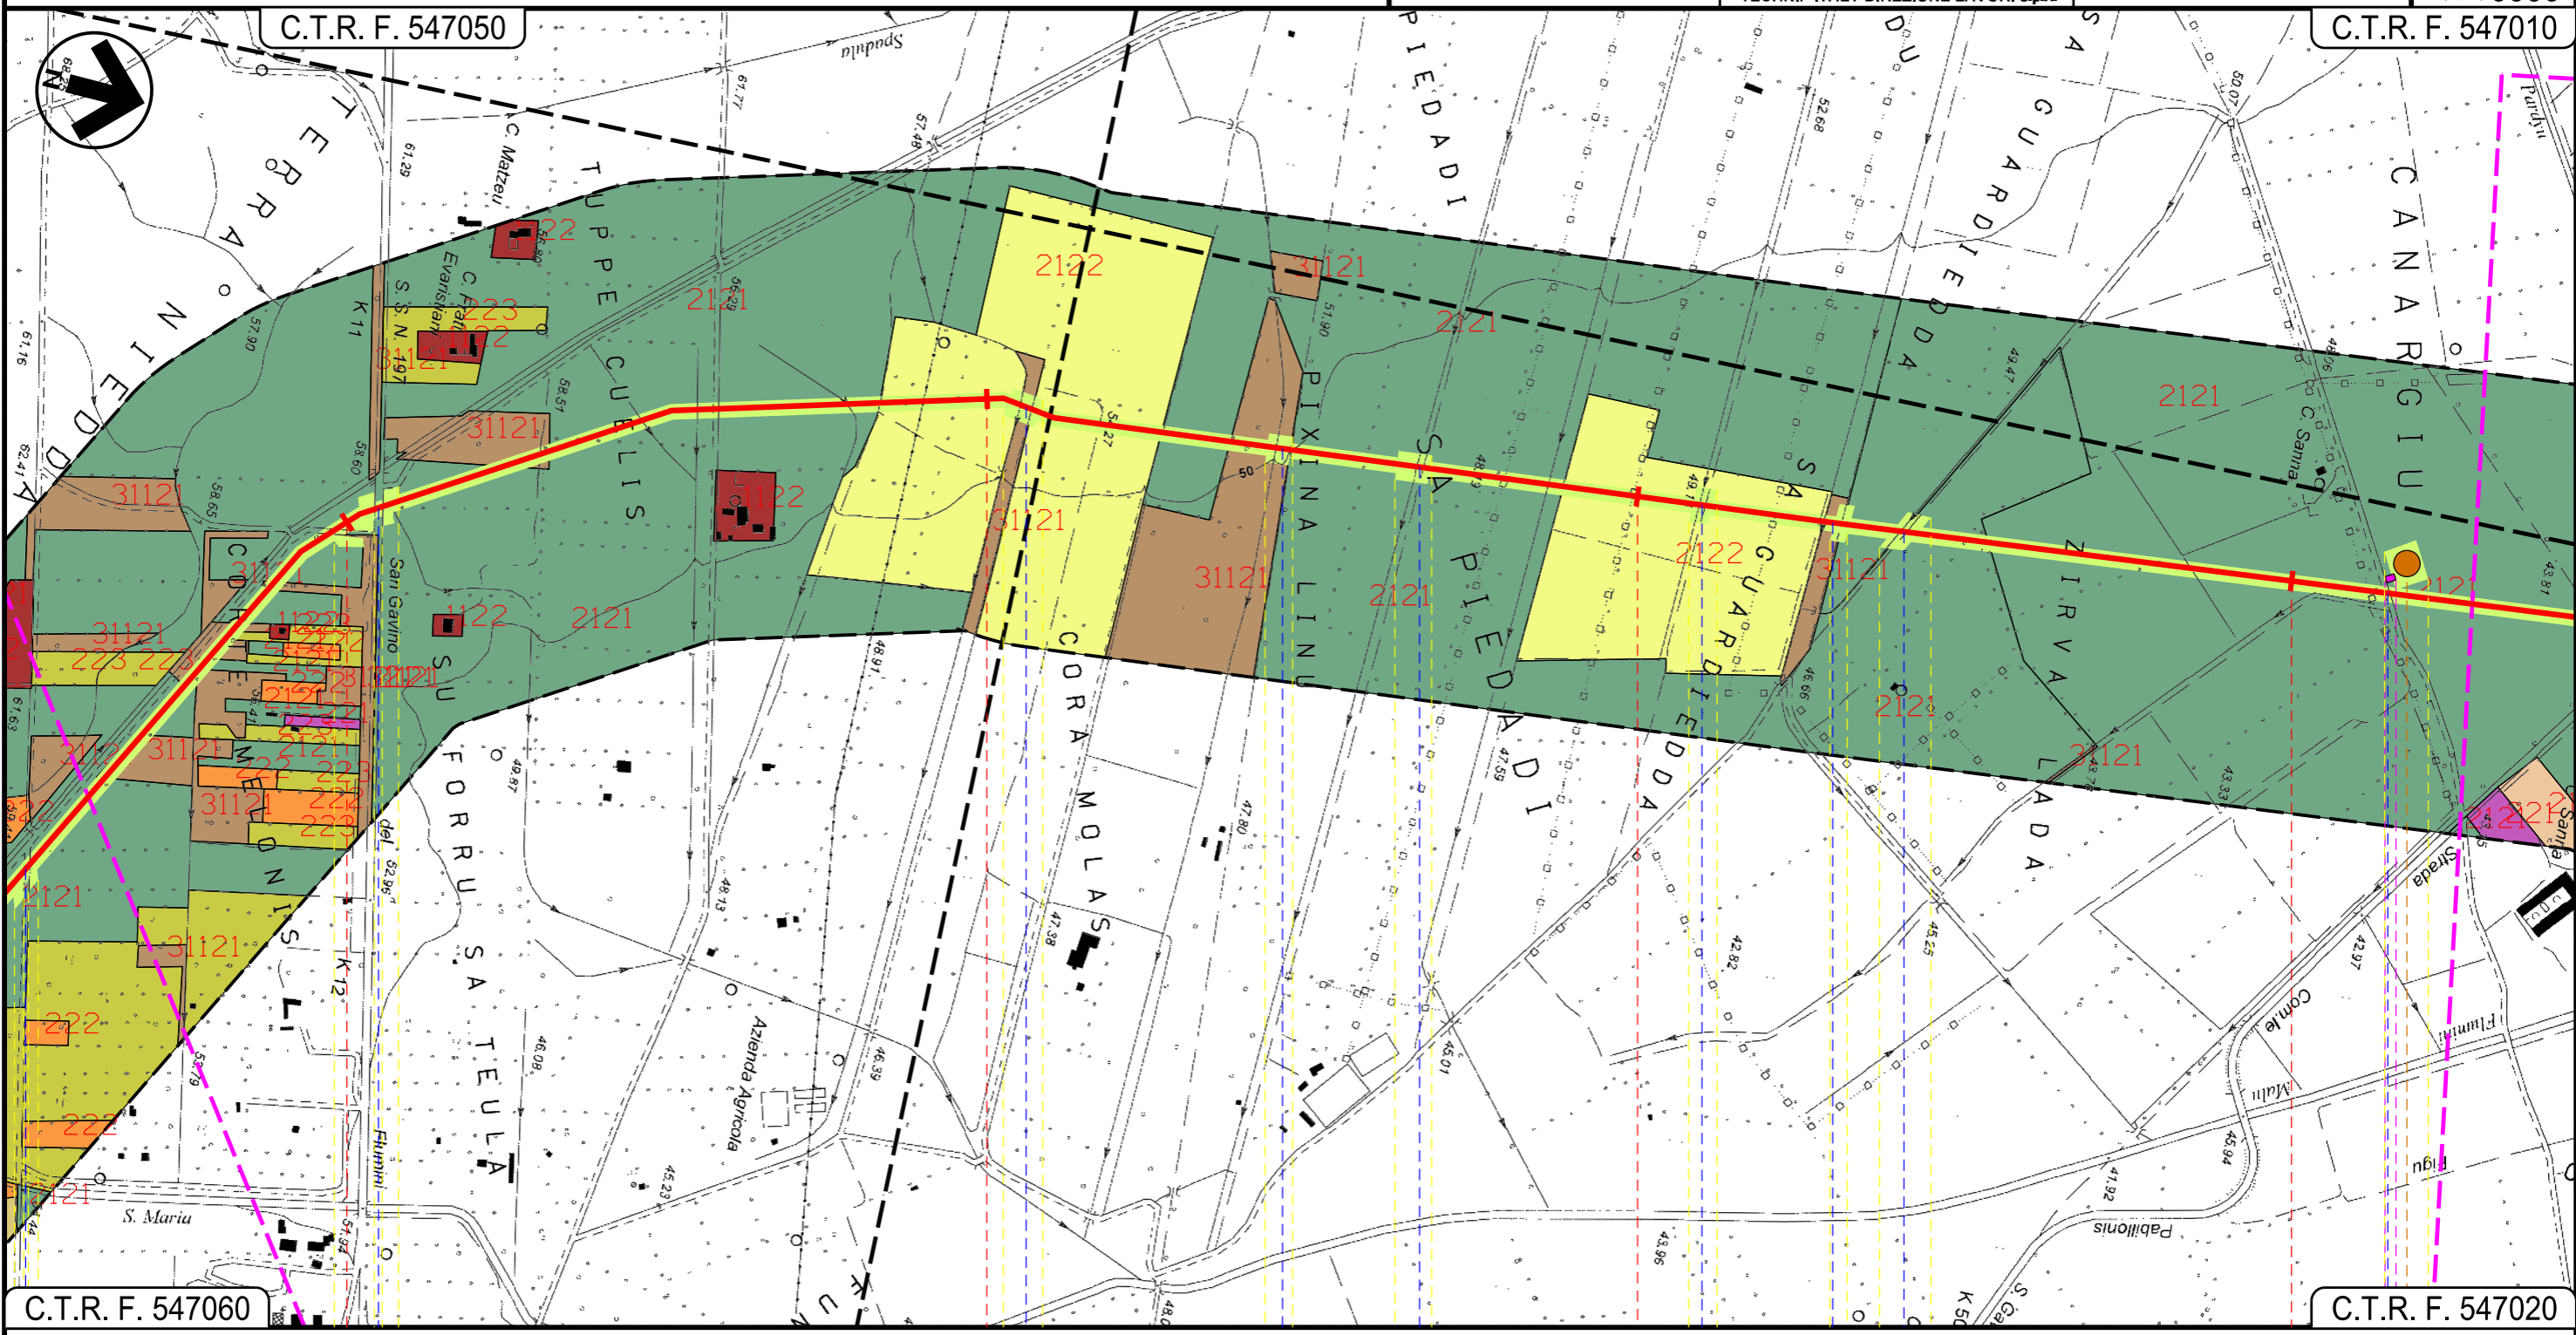

53 54 55 56
 SAN GAVINO MONREALE
 SUD SARDEGNA

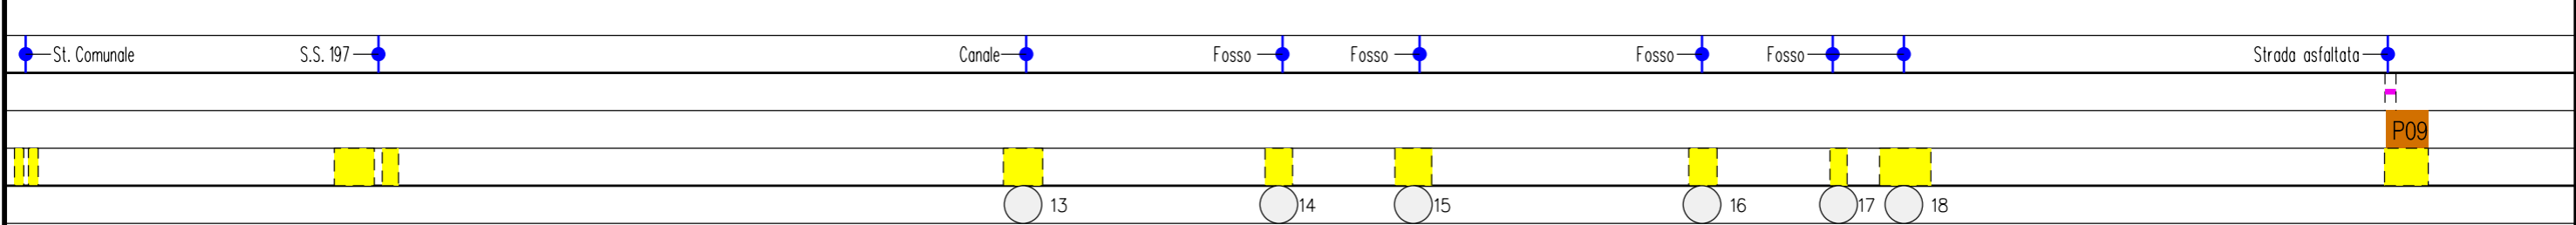

INTE

C. 172500 FrM

Progetto:

METANIZZAZIONE SARDEGNA
MET. CAGLIARI - PALMAS ARBOREA
DN 650 (26") DP 75 bar

USO DEL SUOLO

01	2006/2018	REVISIONE	F.CALLAI	M.FORNAROLI	V.FORLIVESI O.CORDA
00	31/03/2017	EMISSIONE	F. CRISTOFARO	C. CASATI	V.FORLIVESI G.GIOVANNINI
INDICE	DATA	REVISIONI			APPROVATO


Foglio
17
di 28
Scala
1:10000

snam **TechnipFMC**
Rif TPIDL: 073670-010-DW-3252-111
TECHNIP ITALY DIREZIONE LAVORI Sp.A.

PG-US-101
Comm.

C.T.R. F. 547010

C.T.R. F. 539130

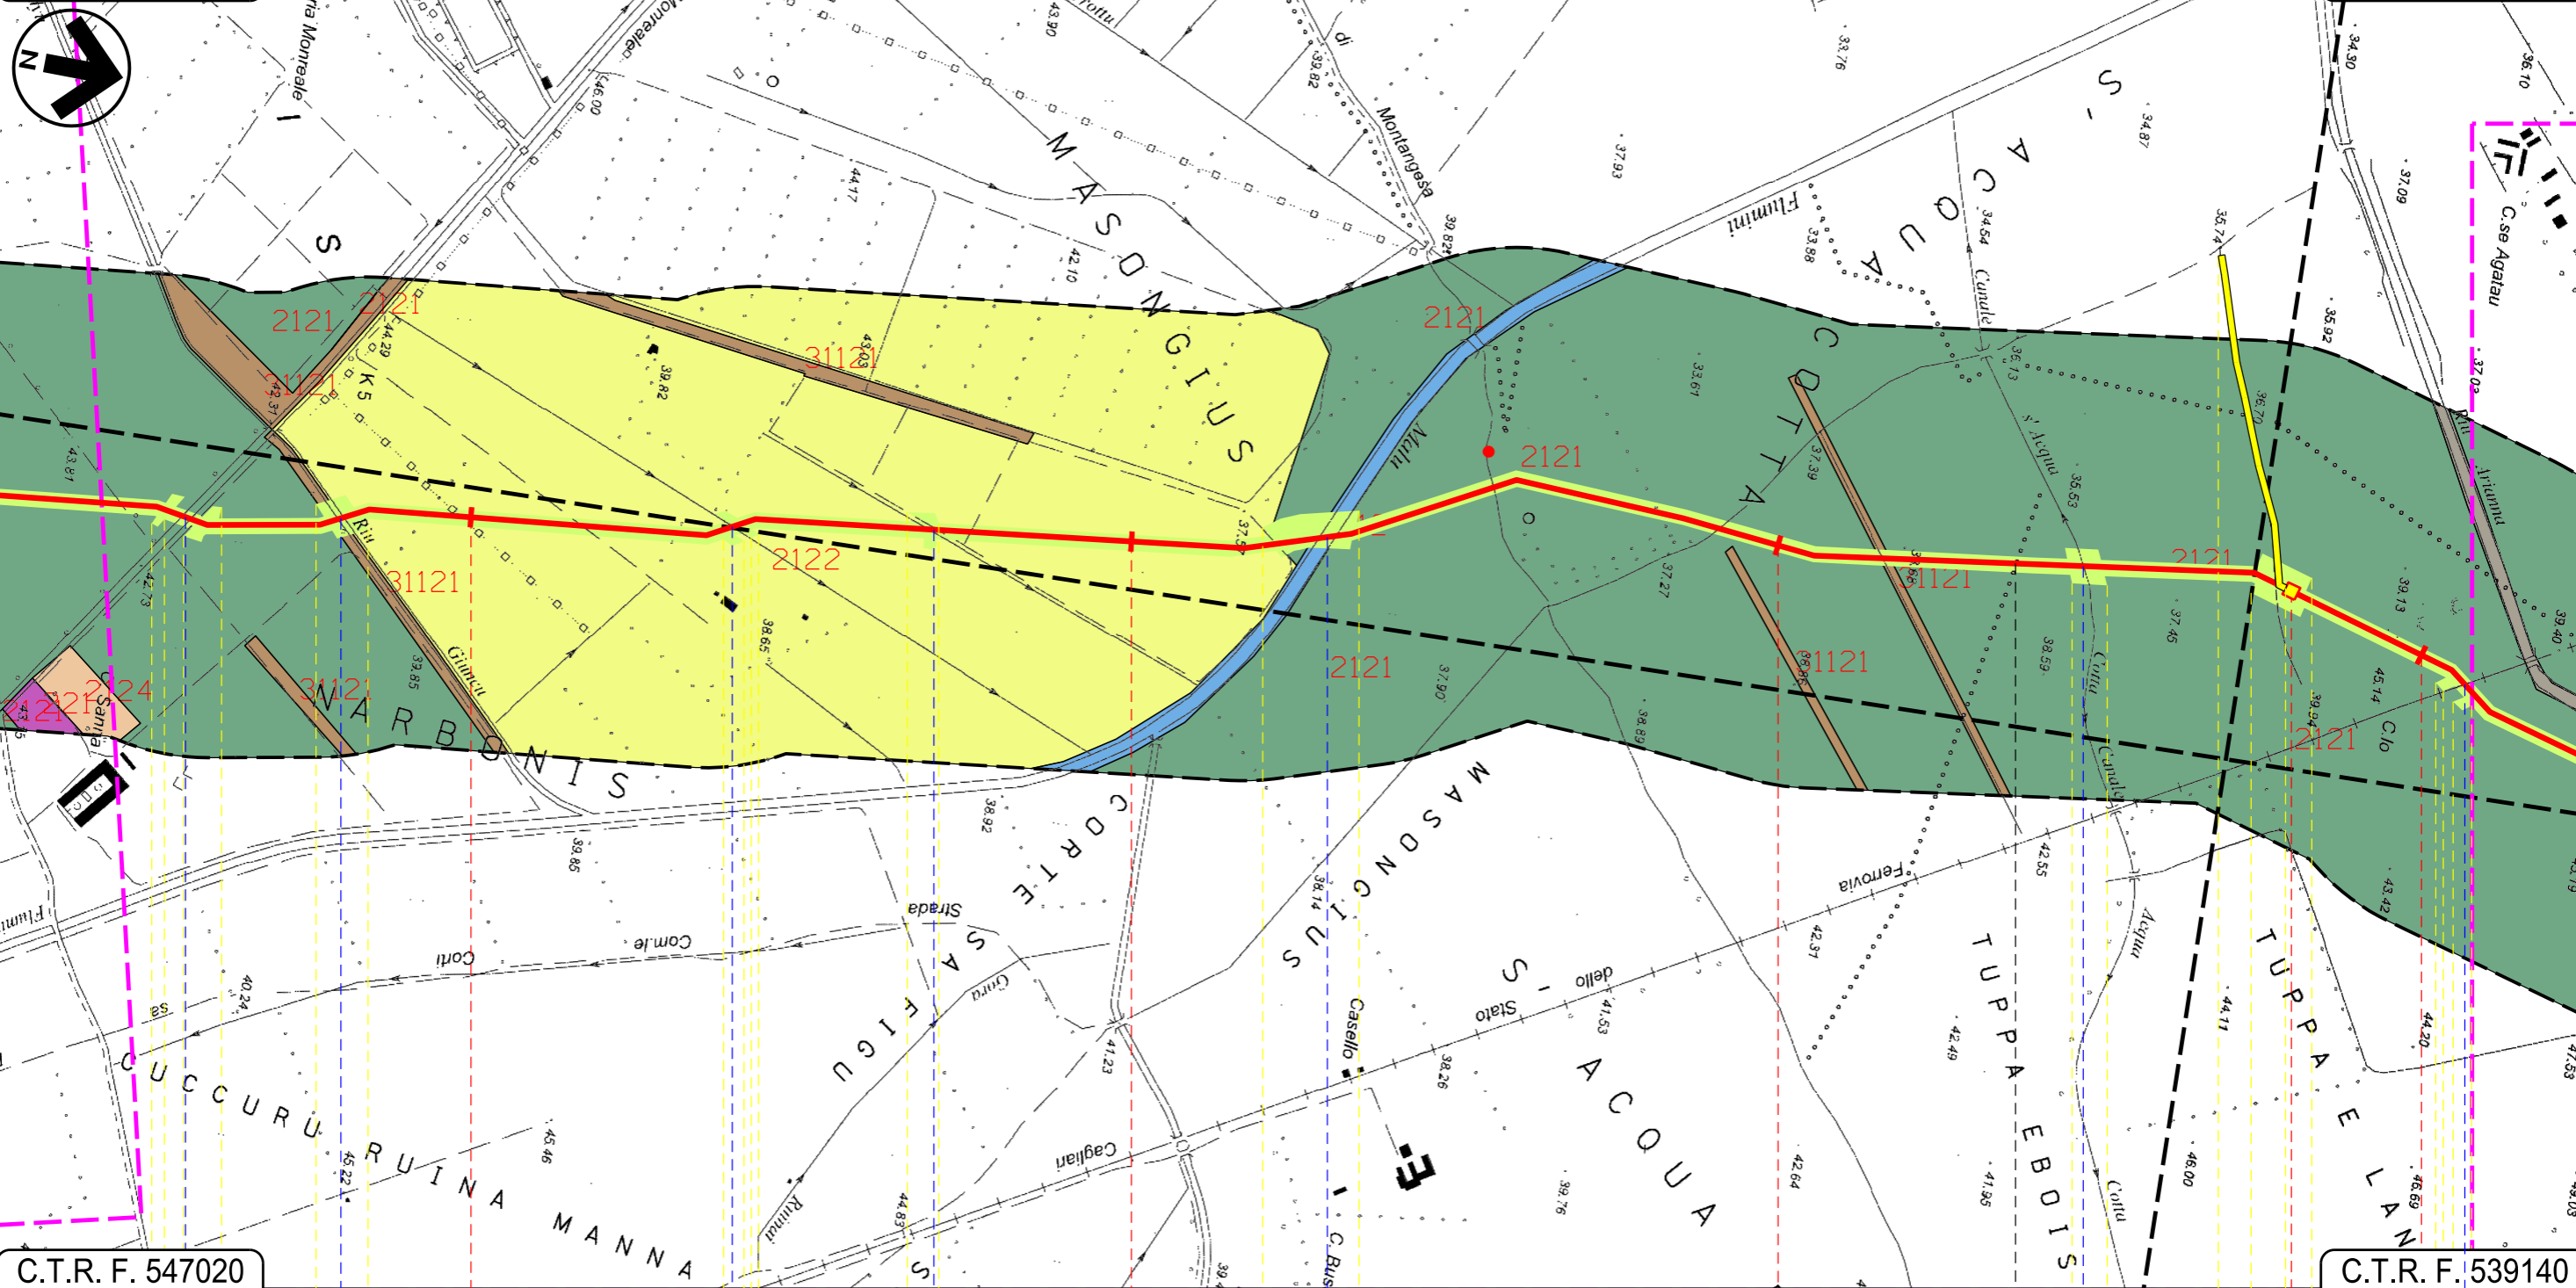

C.T.R. F. 547020 57 58 59 60 C.T.R. F. 539140

SAN GAVINO MONREALE
SUD SARDEGNA

SARDARA

Strada Comunale Pabillonis-San Gavino Monreale Riu Giuncu Fosso Flumini Malu Canale s'Acqua Cotta Ferrovìa Caglia-Olbia Marittima

19 20 21 22

Progetto:


METANIZZAZIONE SARDEGNA
MET. CAGLIARI - PALMAS ARBOREA
DN 650 (26") DP 75 bar

USO DEL SUOLO

01	2006/2018	REVISIONE	F.CALLAI	M.FORNAROLI	V.FORLIVESI O.CORDA	Foglio 18 di 28	
00	31/03/2017	EMISSIONE	F. CRISTOFARO	C. CASATI	V.FORLIVESI G.GIOVANNINI		
INDICE	DATA	REVISIONI			ELABORATO	VERIFICATO	APPROVATO
					PG-US-101		
		Rif TPIDL: 073670-010-DW-3252-111 TECHNIP ITALY DIREZIONE LAVORI Sp.A.			Comm.		
						Scala 1:10000	

C.T.R. F. 539130

C.T.R. F. 539130

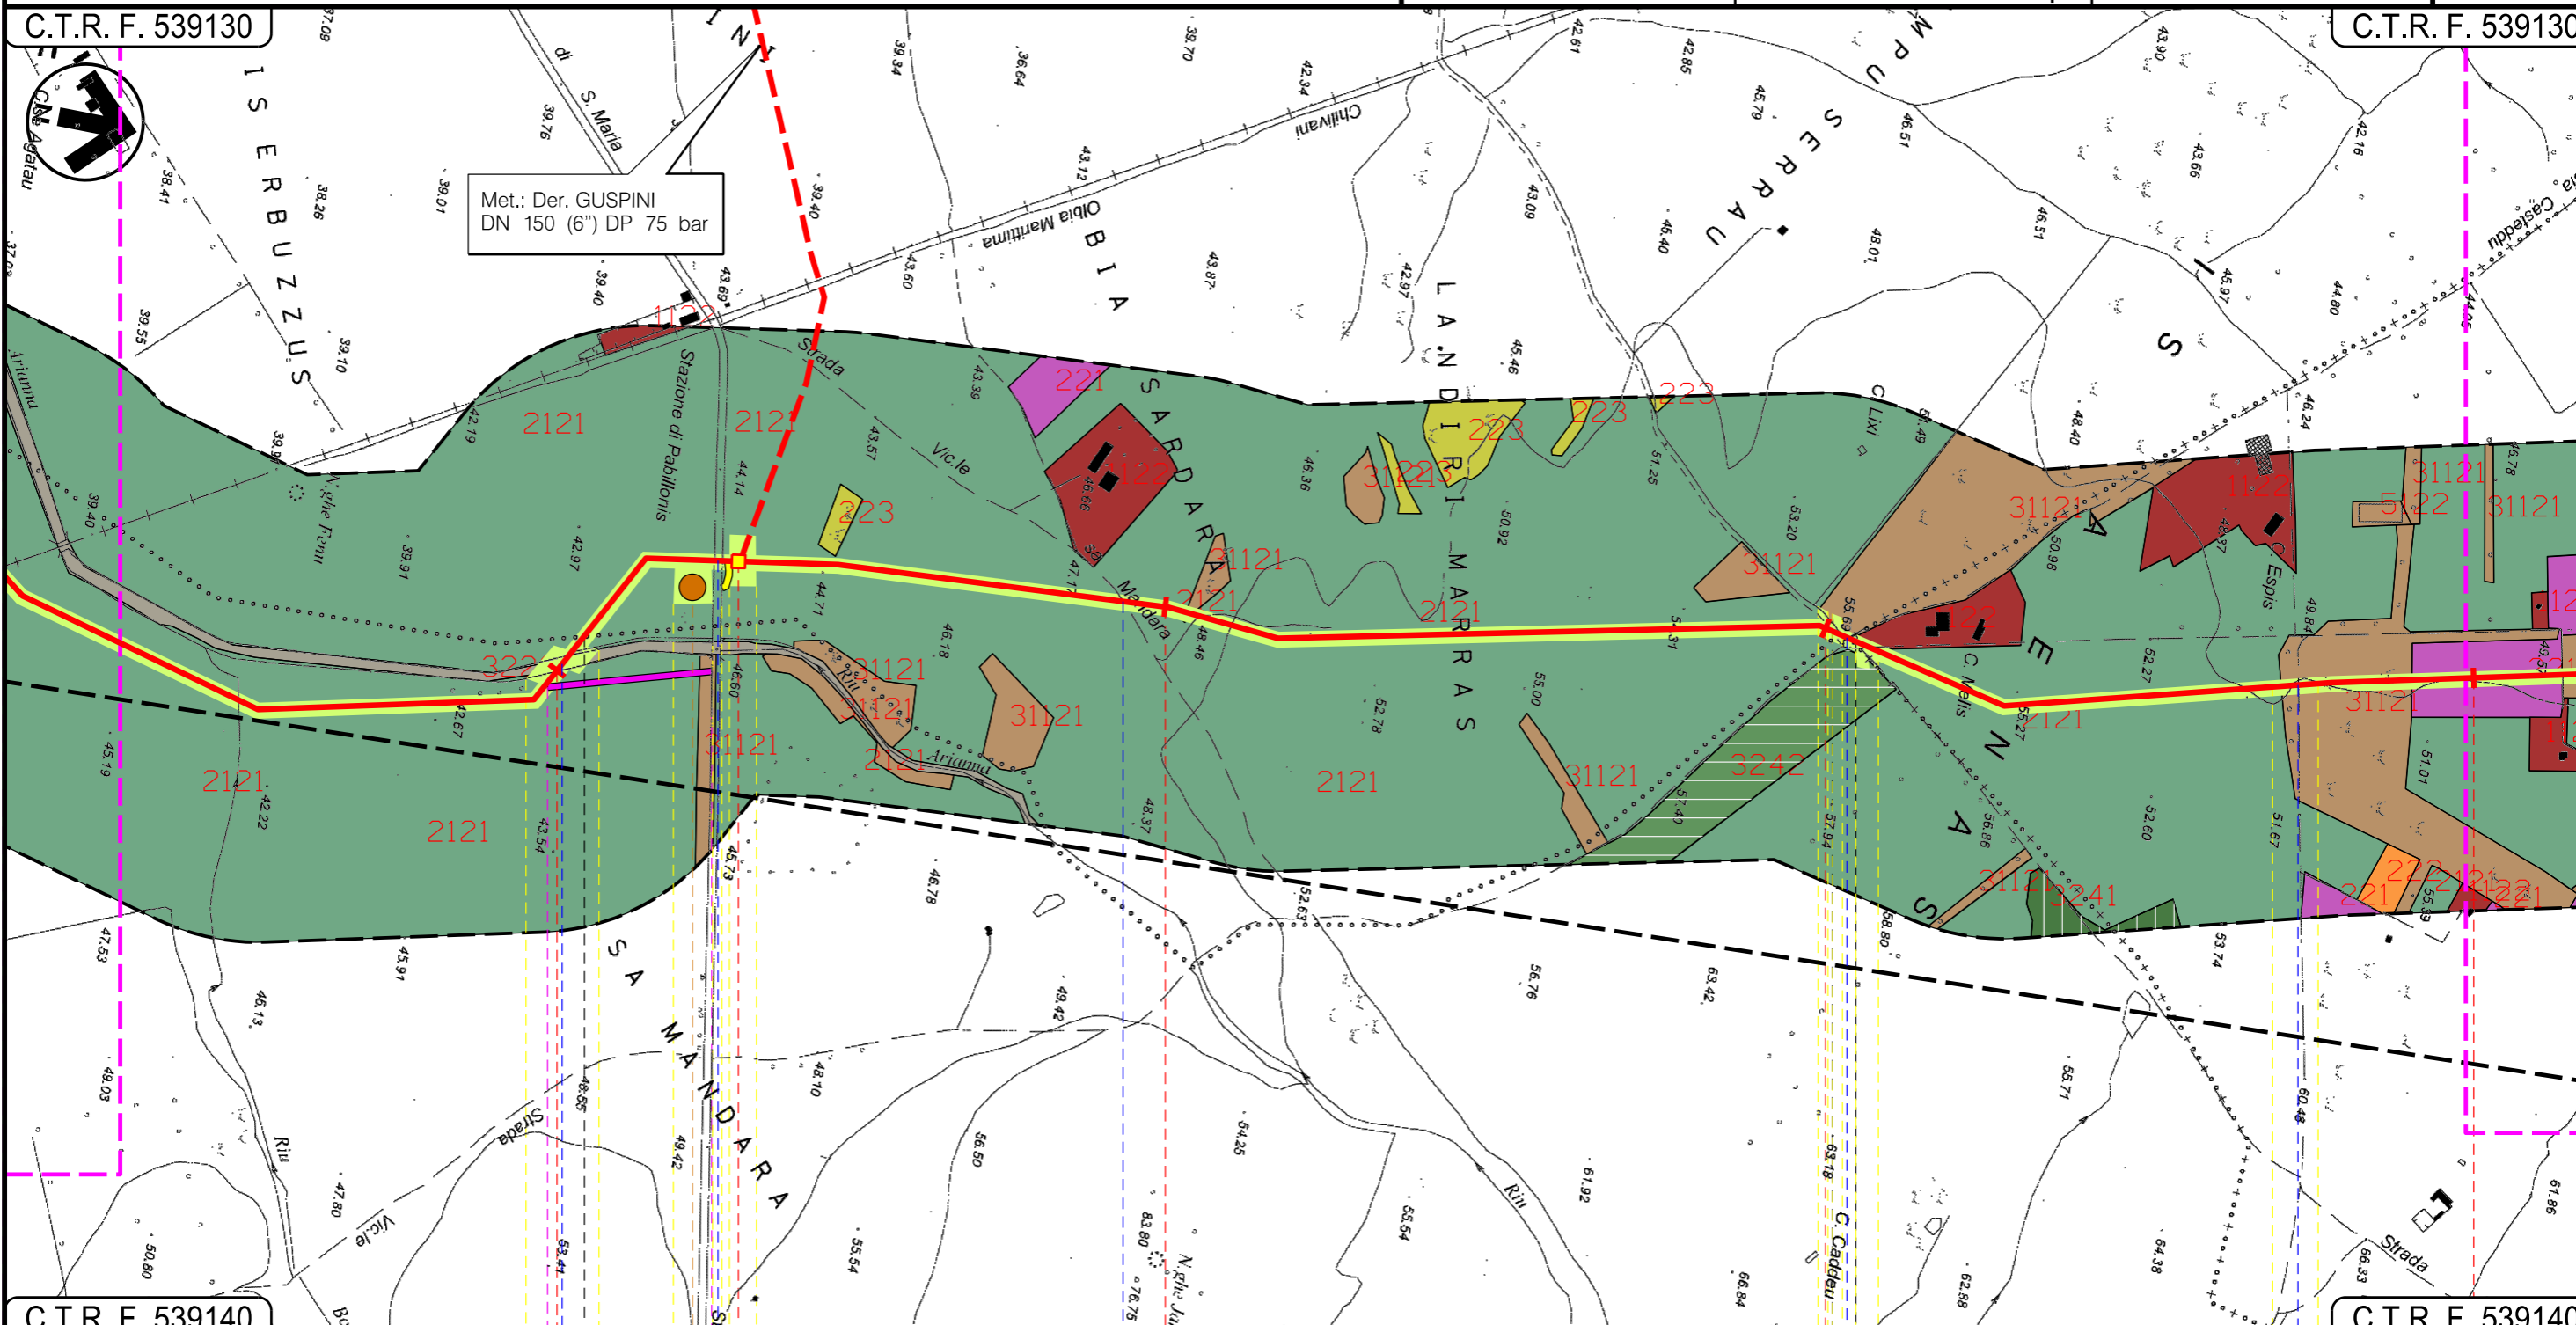

C.T.R. F. 539140

C.T.R. F. 539140

61	62	63	64
SARDARA	PABILLONIS SUD SARDEGNA	SARDARA	MOGORO ORISTANO
P.I.D.I. N II			
Riu Arianna	Strada Prov.le di S.Maria	Strada Vicinale Mandara	Strada Asfaltata
P10			

Progetto:

METANIZZAZIONE SARDEGNA
MET. CAGLIARI – PALMAS ARBOREA
DN 650 (26") DP 75 bar


USO DEL SUOLO

01	2006/2018	REVISIONE	F.CALLAI	M.FORNAROLI	V.FORLIVESI O.CORDA
00	31/03/2017	EMISSIONE	F. CRISTOFARO	C. CASATI	V.FORLIVESI G.GIOVANNINI
INDICE	DATA	REVISIONI	ELABORATO	VERIFICATO	APPROVATO
 			PG-US-101		
			Rif TPIDL: 073670-010-DW-3252-111 TECHNIP ITALY DIREZIONE LAVORI Sp.A.		

Foglio
19
di 28
Scala
1:10000

C.T.R. F. 539130

C.T.R. F. 539090

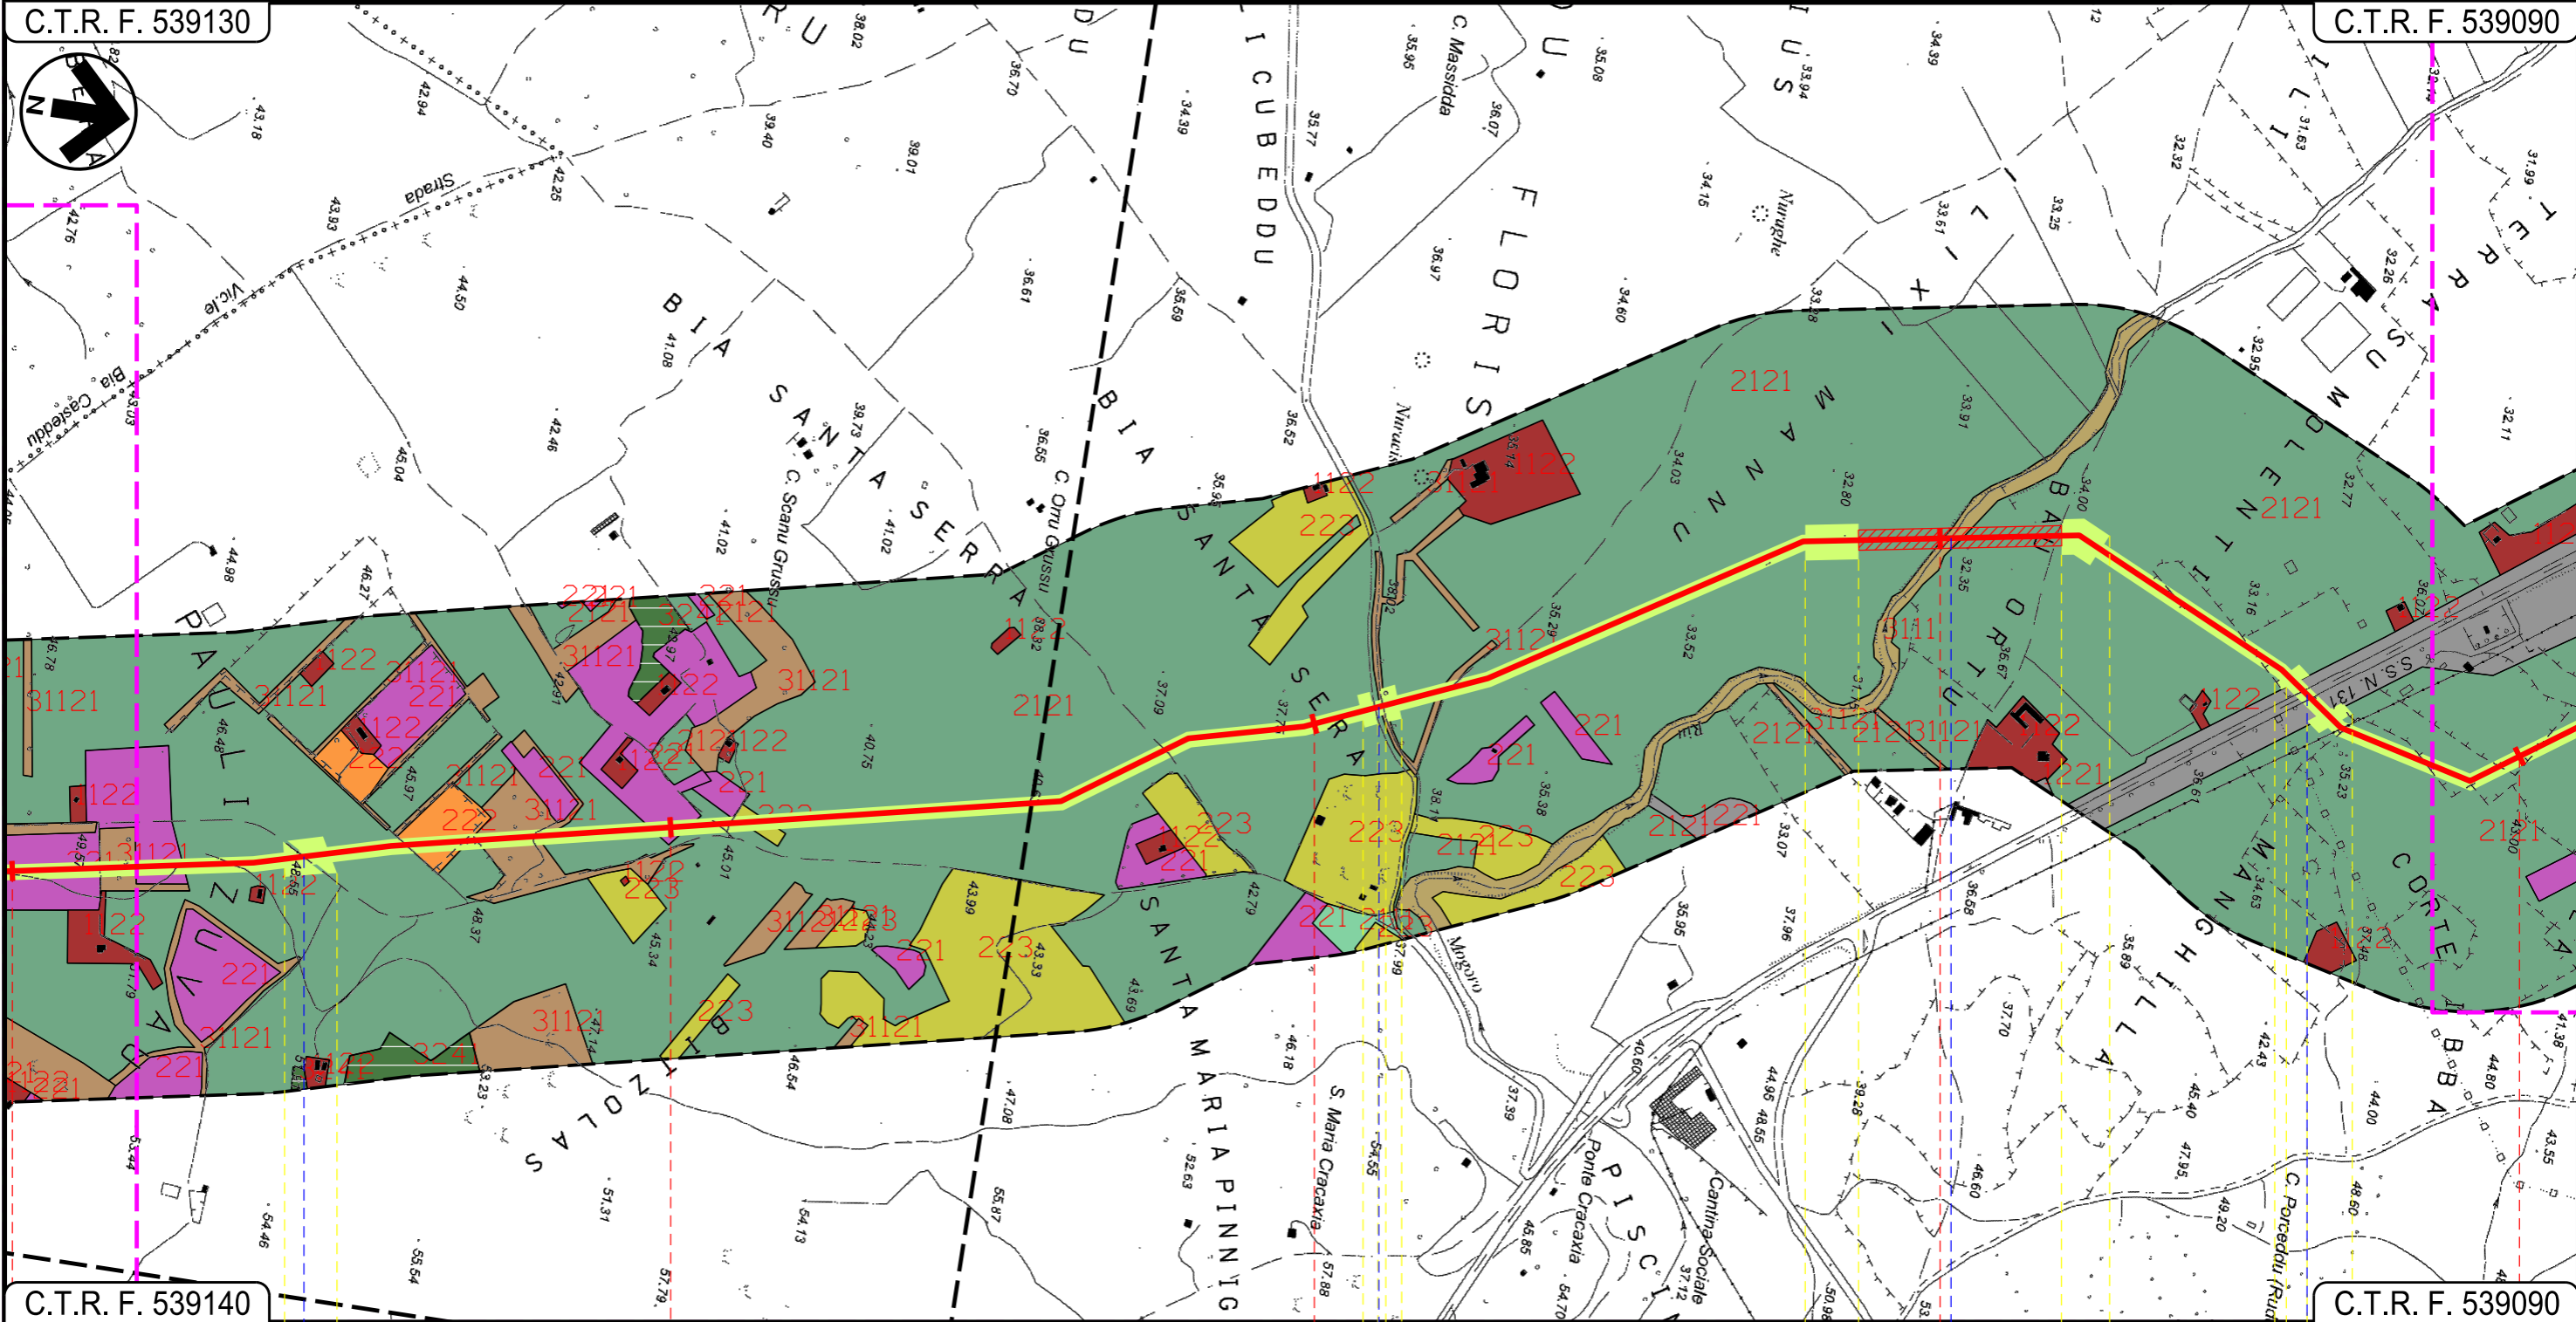

C.T.R. F. 539140

C.T.R. F. 539090

64 65 66 67 68

MOGORO
ORISTANO

Strada Asfaltata

S.P. 98

Riu Mogoro

S.S. 131

Progetto:

METANIZZAZIONE SARDEGNA
MET. CAGLIARI – PALMAS ARBOREA
DN 650 (26") DP 75 bar


USO DEL SUOLO

01	2006/2018	REVISIONE	F.CALLAI	M.FORNAROLI	V.FORLIVESI O.CORDA
00	31/03/2017	EMISSIONE	F. CRISTOFARO	C. CASATI	V.FORLIVESI G.GIOVANNINI
INDICE	DATA	REVISIONI	ELABORATO	VERIFICATO	APPROVATO
 			PG-US-101		
			Rif TPIDL: 073670-010-DW-3252-111 TECHNIP ITALY DIREZIONE LAVORI Sp.A.		

Foglio
20
di 28
Scala
1:10000

C.T.R. F. 539090

C.T.R.F. 539050

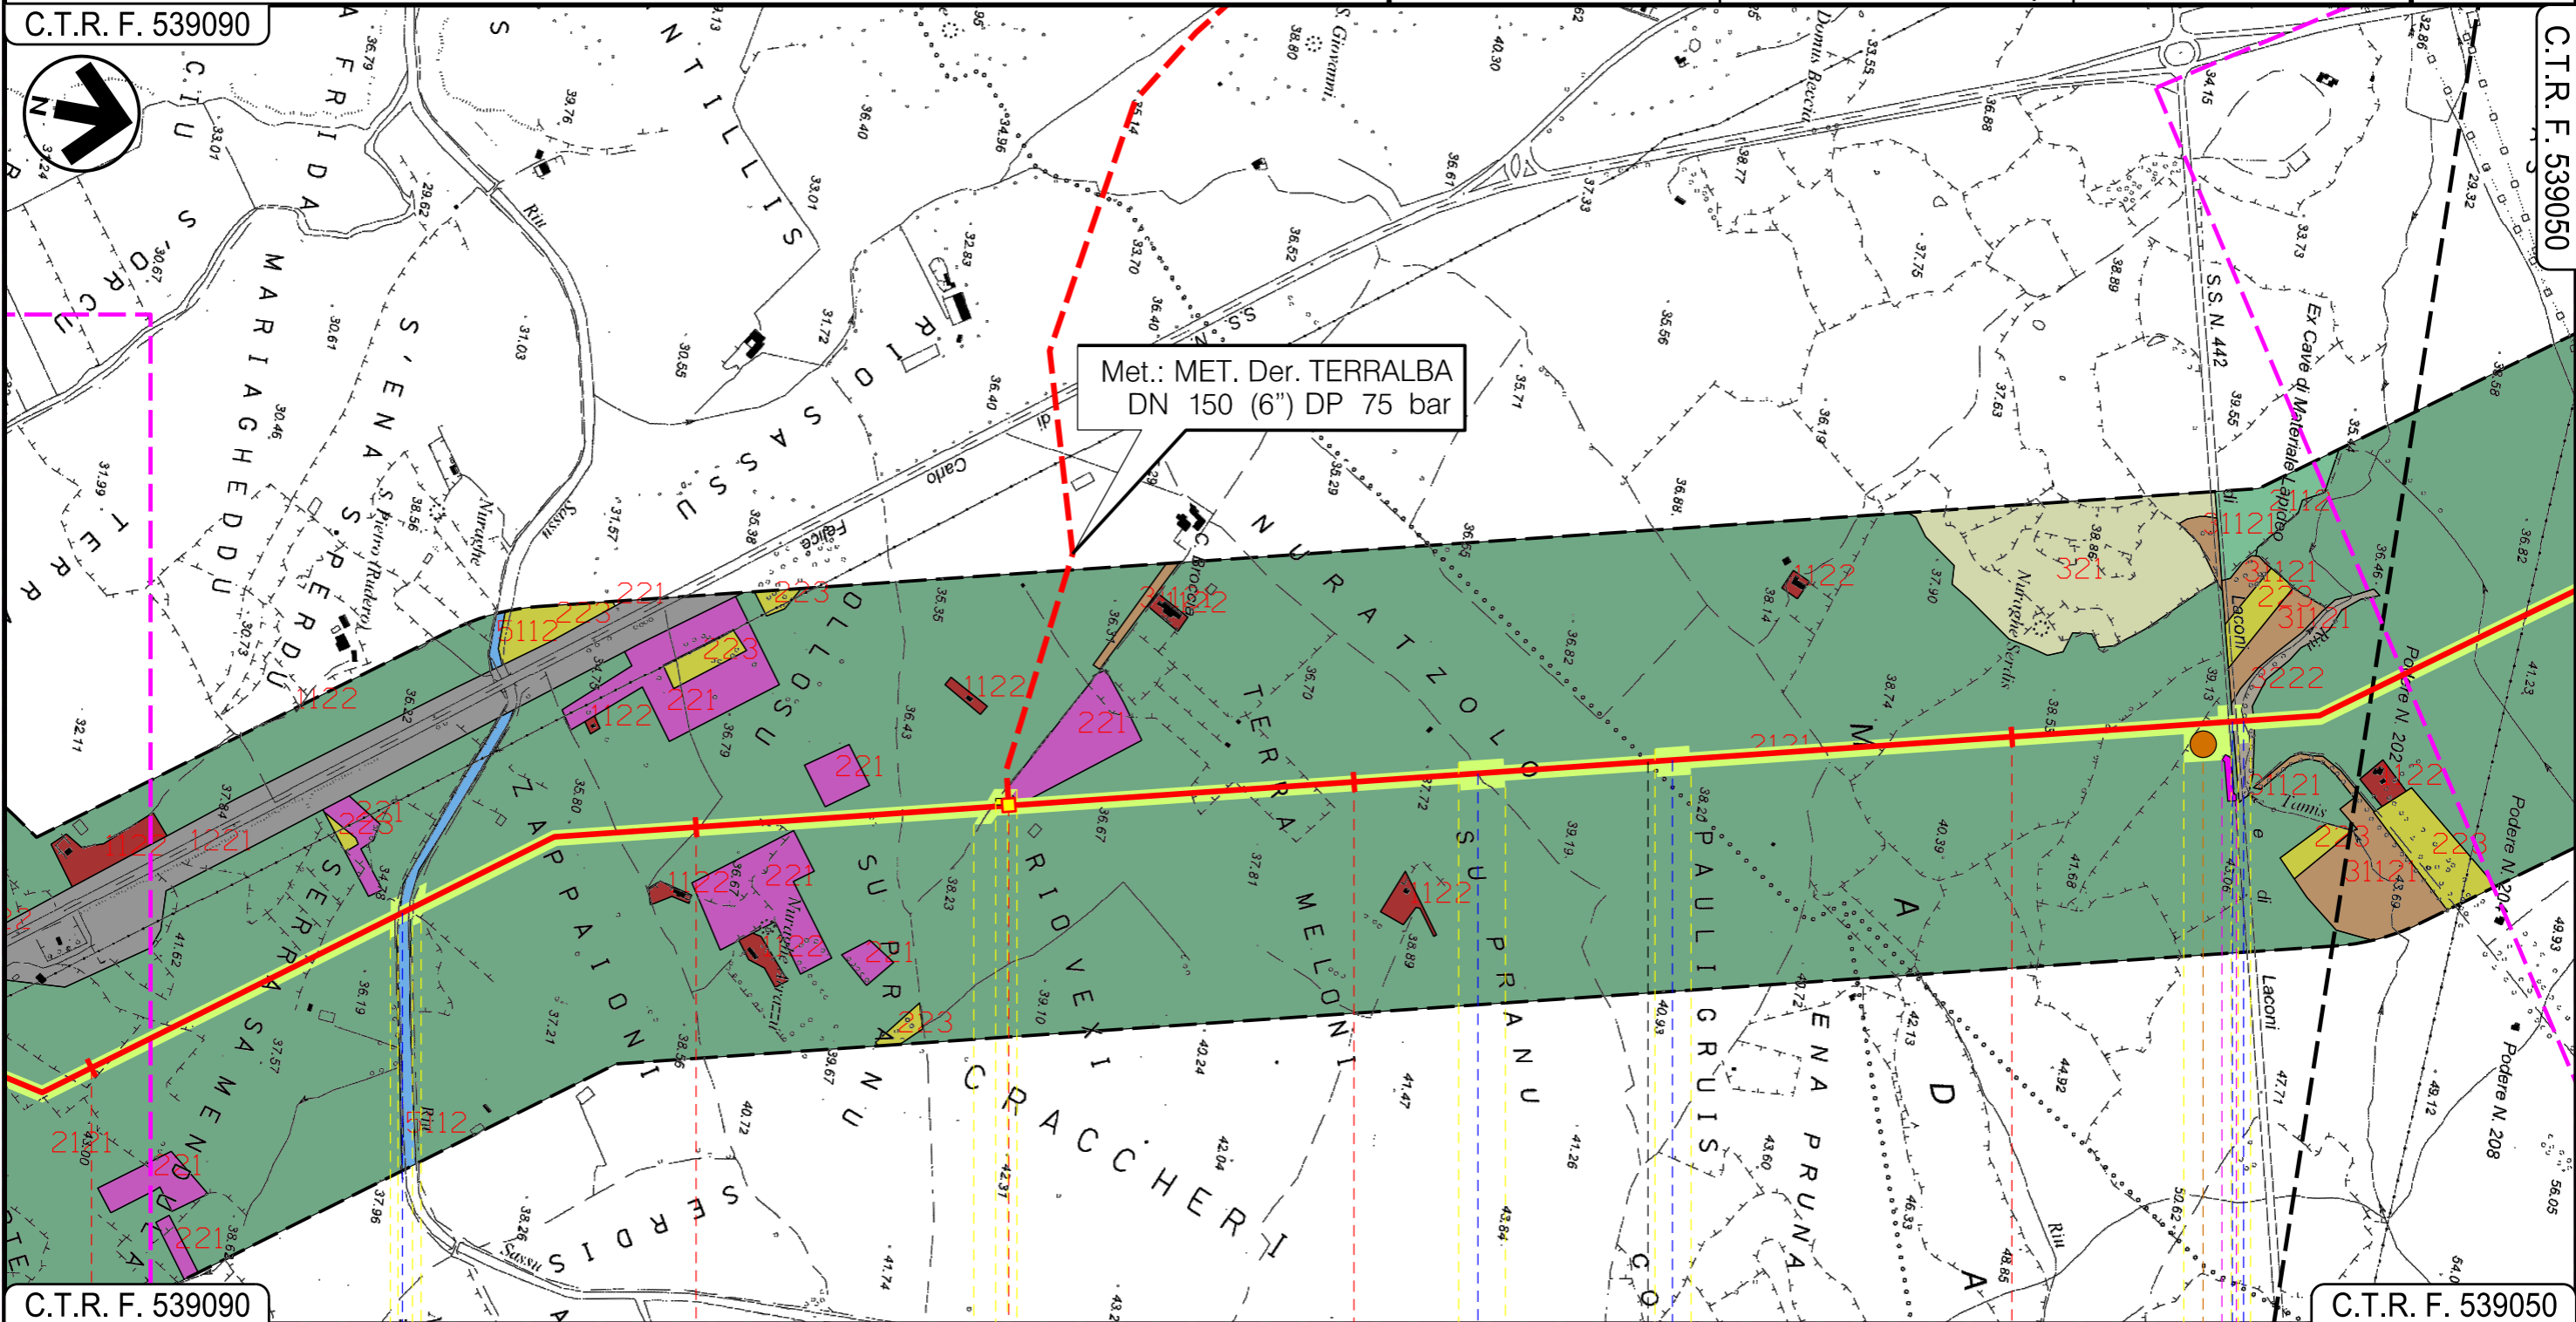

C.T.R. F. 539090

C.T.R. F. 539050

68


69

70

71

MOGORO
ORISTANO

URAS

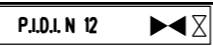

Riu Sassu

Fosso

Fosso

S.S. N. 442

Riu Tamis

P11

23

24

Progetto:

METANIZZAZIONE SARDEGNA
MET. CAGLIARI – PALMAS ARBOREA
DN 650 (26") DP 75 bar


USO DEL SUOLO

01	2006/2018	REVISIONE	F.CALLAI	M.FORNAROLI	V.FORLIVESTI
00	31/03/2017	EMISSIONE	F. CRISTOFARO	C. CASATI	V.FORLIVESTI G.GIOVANNINI
INDICE	DATA	R E V I S I O N I			APPROVATO
					PG-US-101
			Rif TPIDL: 073670-010-DW-3252-111 TECHNIP ITALY DIREZIONE LAVORI Sp.A.		Comm.

Foglio
21
di 28
Scala
1:10000

C.T.R. F. 539090

C.T.R. F. 539050

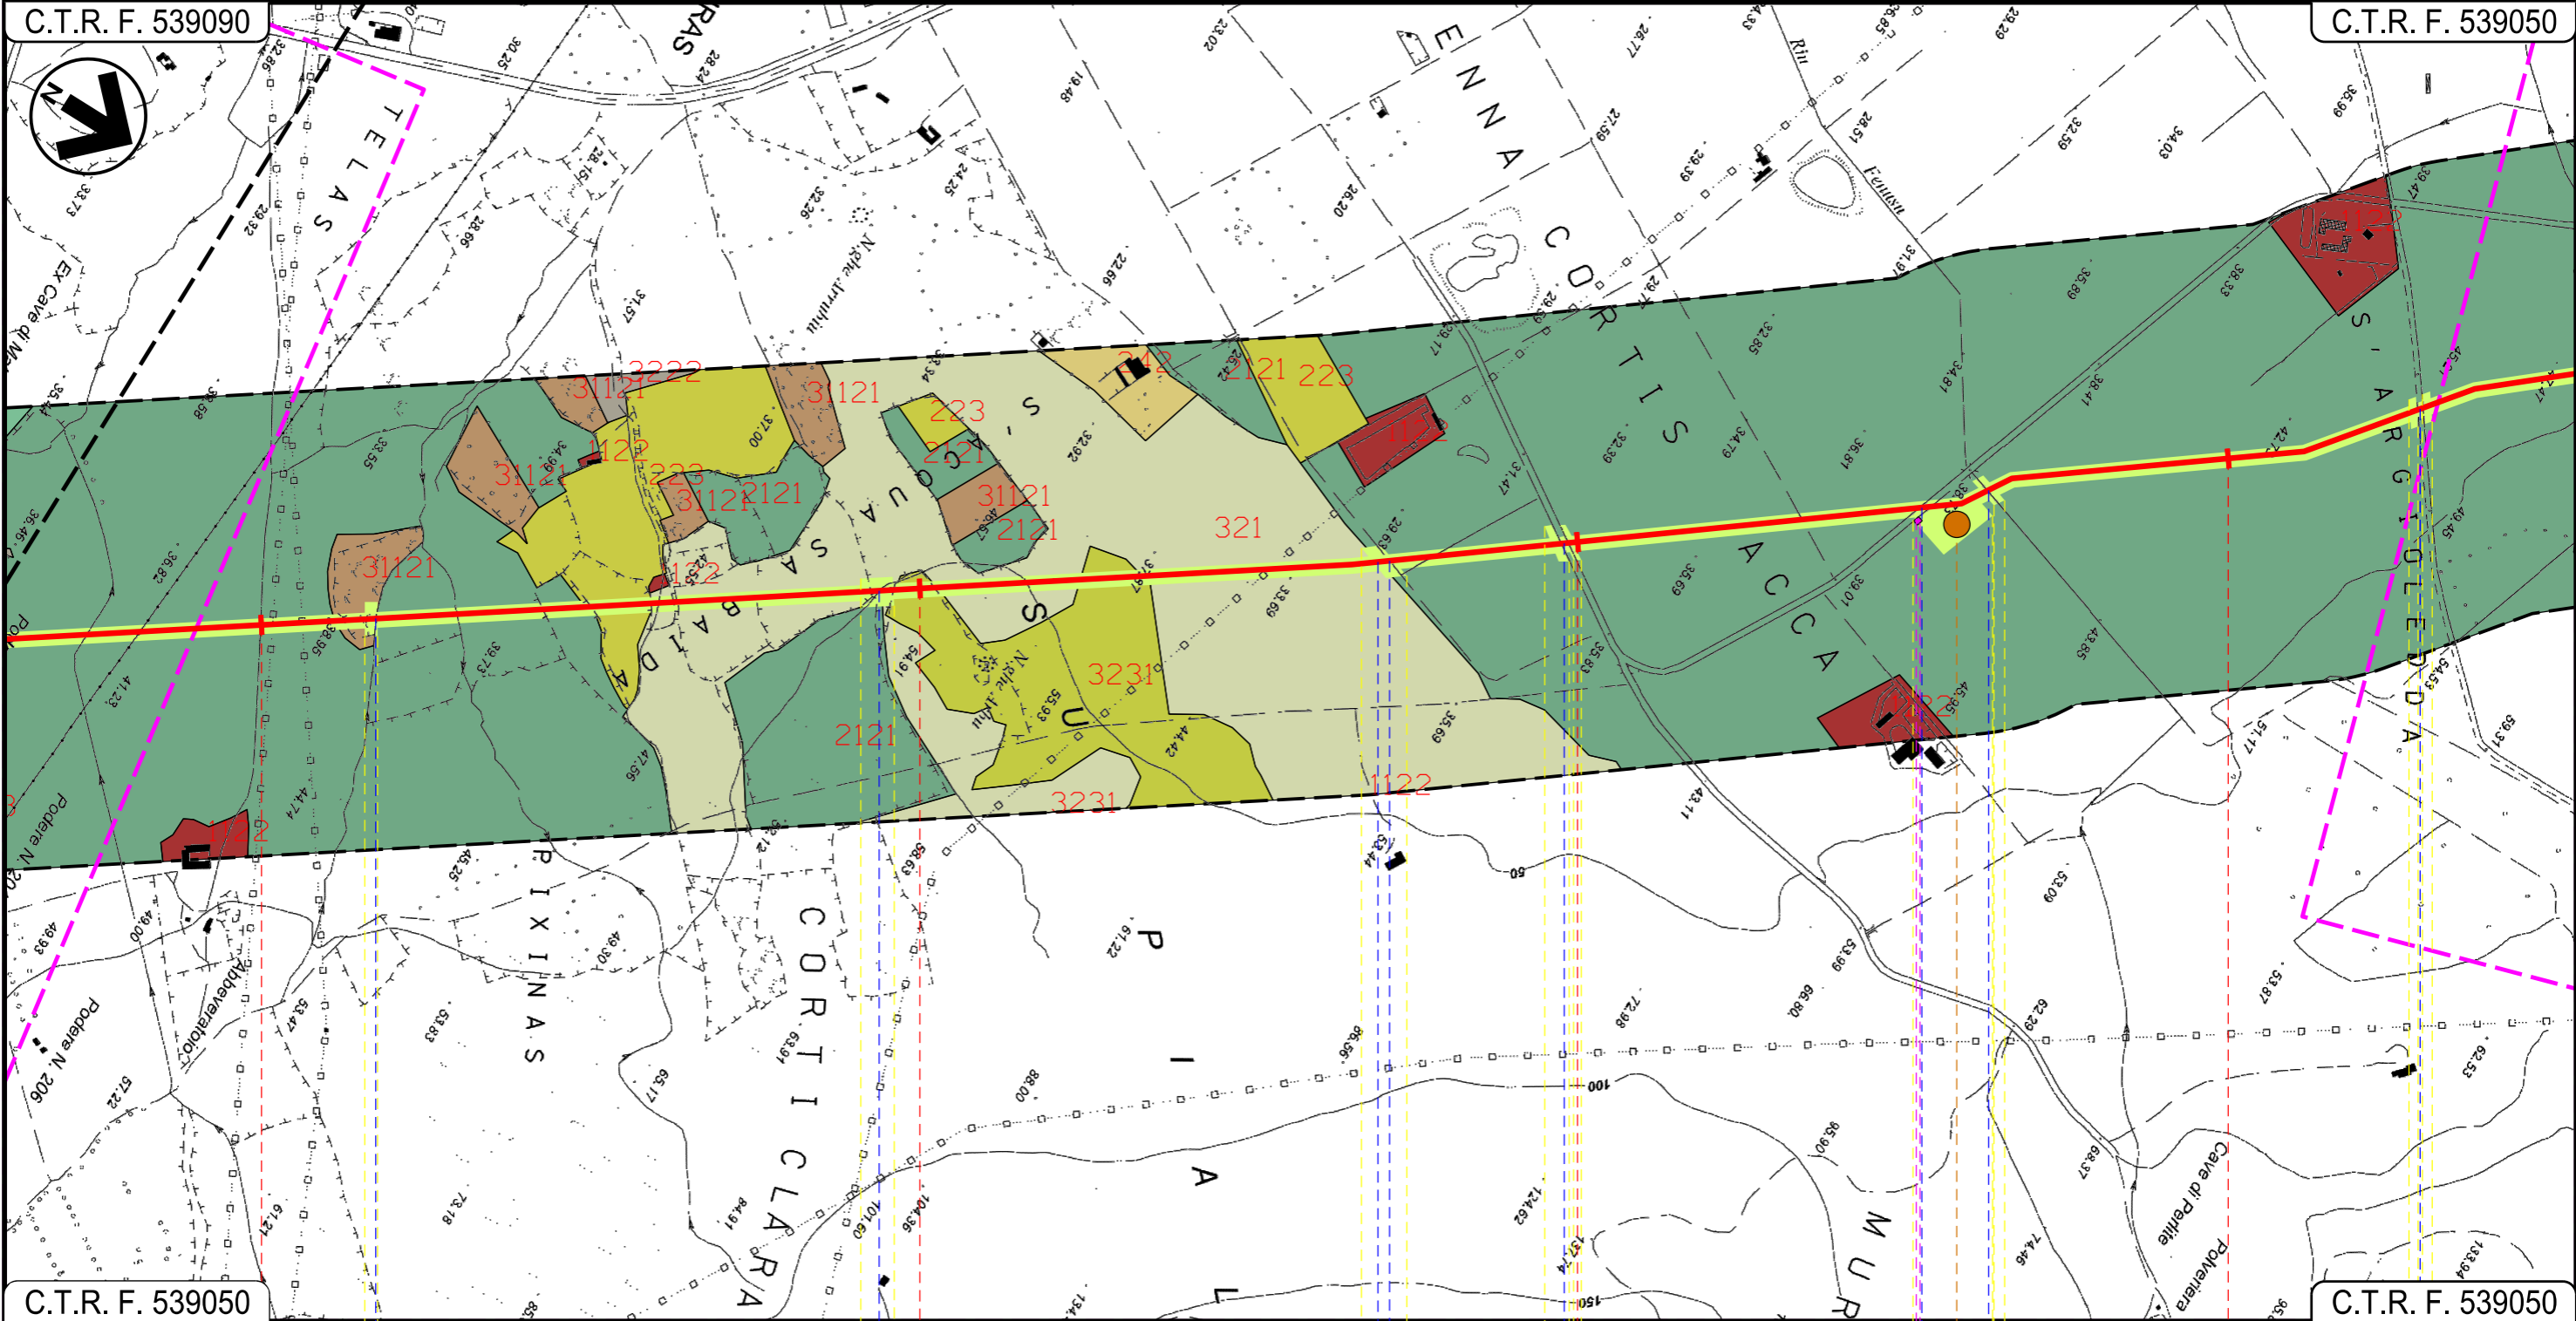

C.T.R. F. 539050

C.T.R. F. 539050

72

73

74

75

URAS
ORISTANO

 Fosso
  Fosso
  Canale cls
  Strada bianca
  Strada di Bonifica n.7
  Riu Fenusu
  Strada di Bonifica n.7

P12

25

Progetto:

METANIZZAZIONE SARDEGNA
MET. CAGLIARI - PALMAS ARBOREA
DN 650 (26") DP 75 bar


USO DEL SUOLO

01	2006/2018	REVISIONE	F.CALLAI	M.FORNAROLI	V.FORLIVESI O.CORDA
00	31/03/2017	EMISSIONE	F. CRISTOFARO	C. CASATI	V.FORLIVESI G.GIOVANNINI
INDICE	DATA	REVISIONI	ELABORATO	VERIFICATO	APPROVATO
					PG-US-101
			Rif TPIDL: 073670-010-DW-3252-111 TECHNIP ITALY DIREZIONE LAVORI Sp.A.		Comm.

Foglio
22
di 28
Scala
1:10000

C.T.R. F. 539050

C.T.R. F. 539010

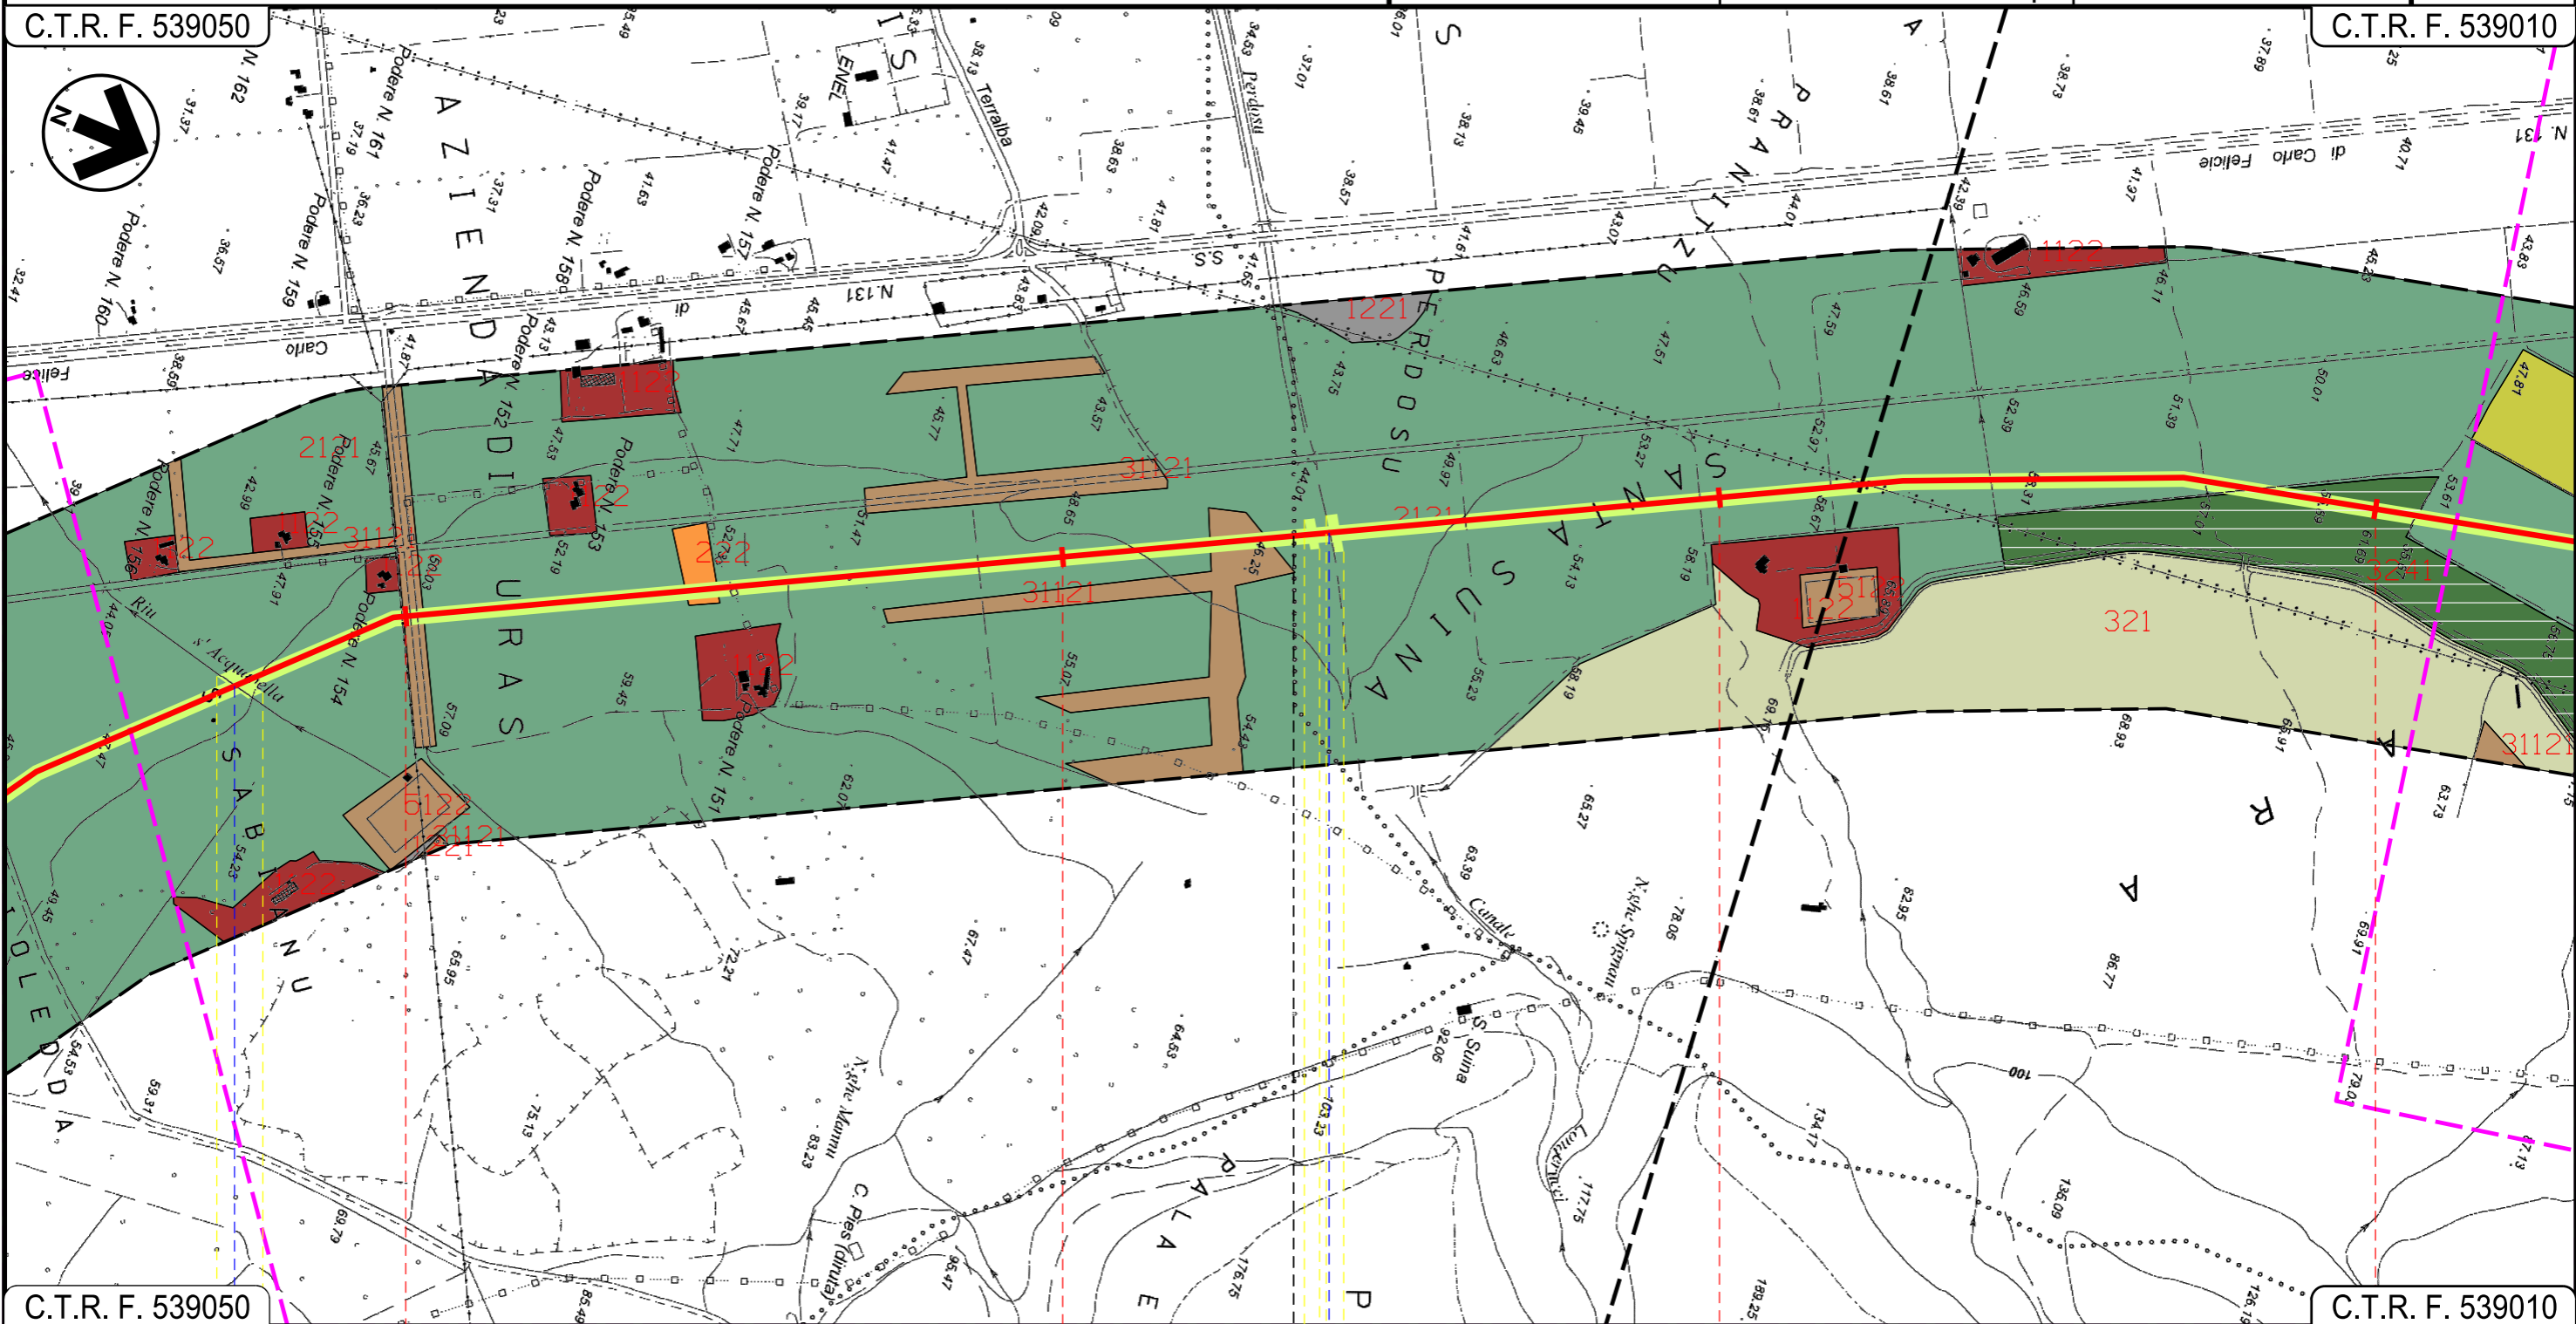

C.T.R. F. 539050

C.T.R. F. 539010

76

77

78

79

URAS

ORISTANO

MARRUBIU

Riu s'Acquabella

Riu Perdosu

26

INTE

Progetto:

METANIZZAZIONE SARDEGNA
MET. CAGLIARI - PALMAS ARBOREA
DN 650 (26") DP 75 bar


USO DEL SUOLO

01	2006/2018	REVISIONE	F.CALLAI	M.FORNAROLI	V.FORLIVESI
00	31/03/2017	EMISSIONE	F. CRISTOFARO	C. CASATI	V.FORLIVESI G.GIOVANNINI
INDICE	DATA	REVISIONI	ELABORATO	VERIFICATO	APPROVATO
					
			Rif TPIDL: 073670-010-DW-3252-111 TECHNIP ITALY DIREZIONE LAVORI Sp.A.		
					PG-US-101
					Scala 1:10000

Foglio
23
di 28

C.T.R. F. 538040

C.T.R. F. 538040

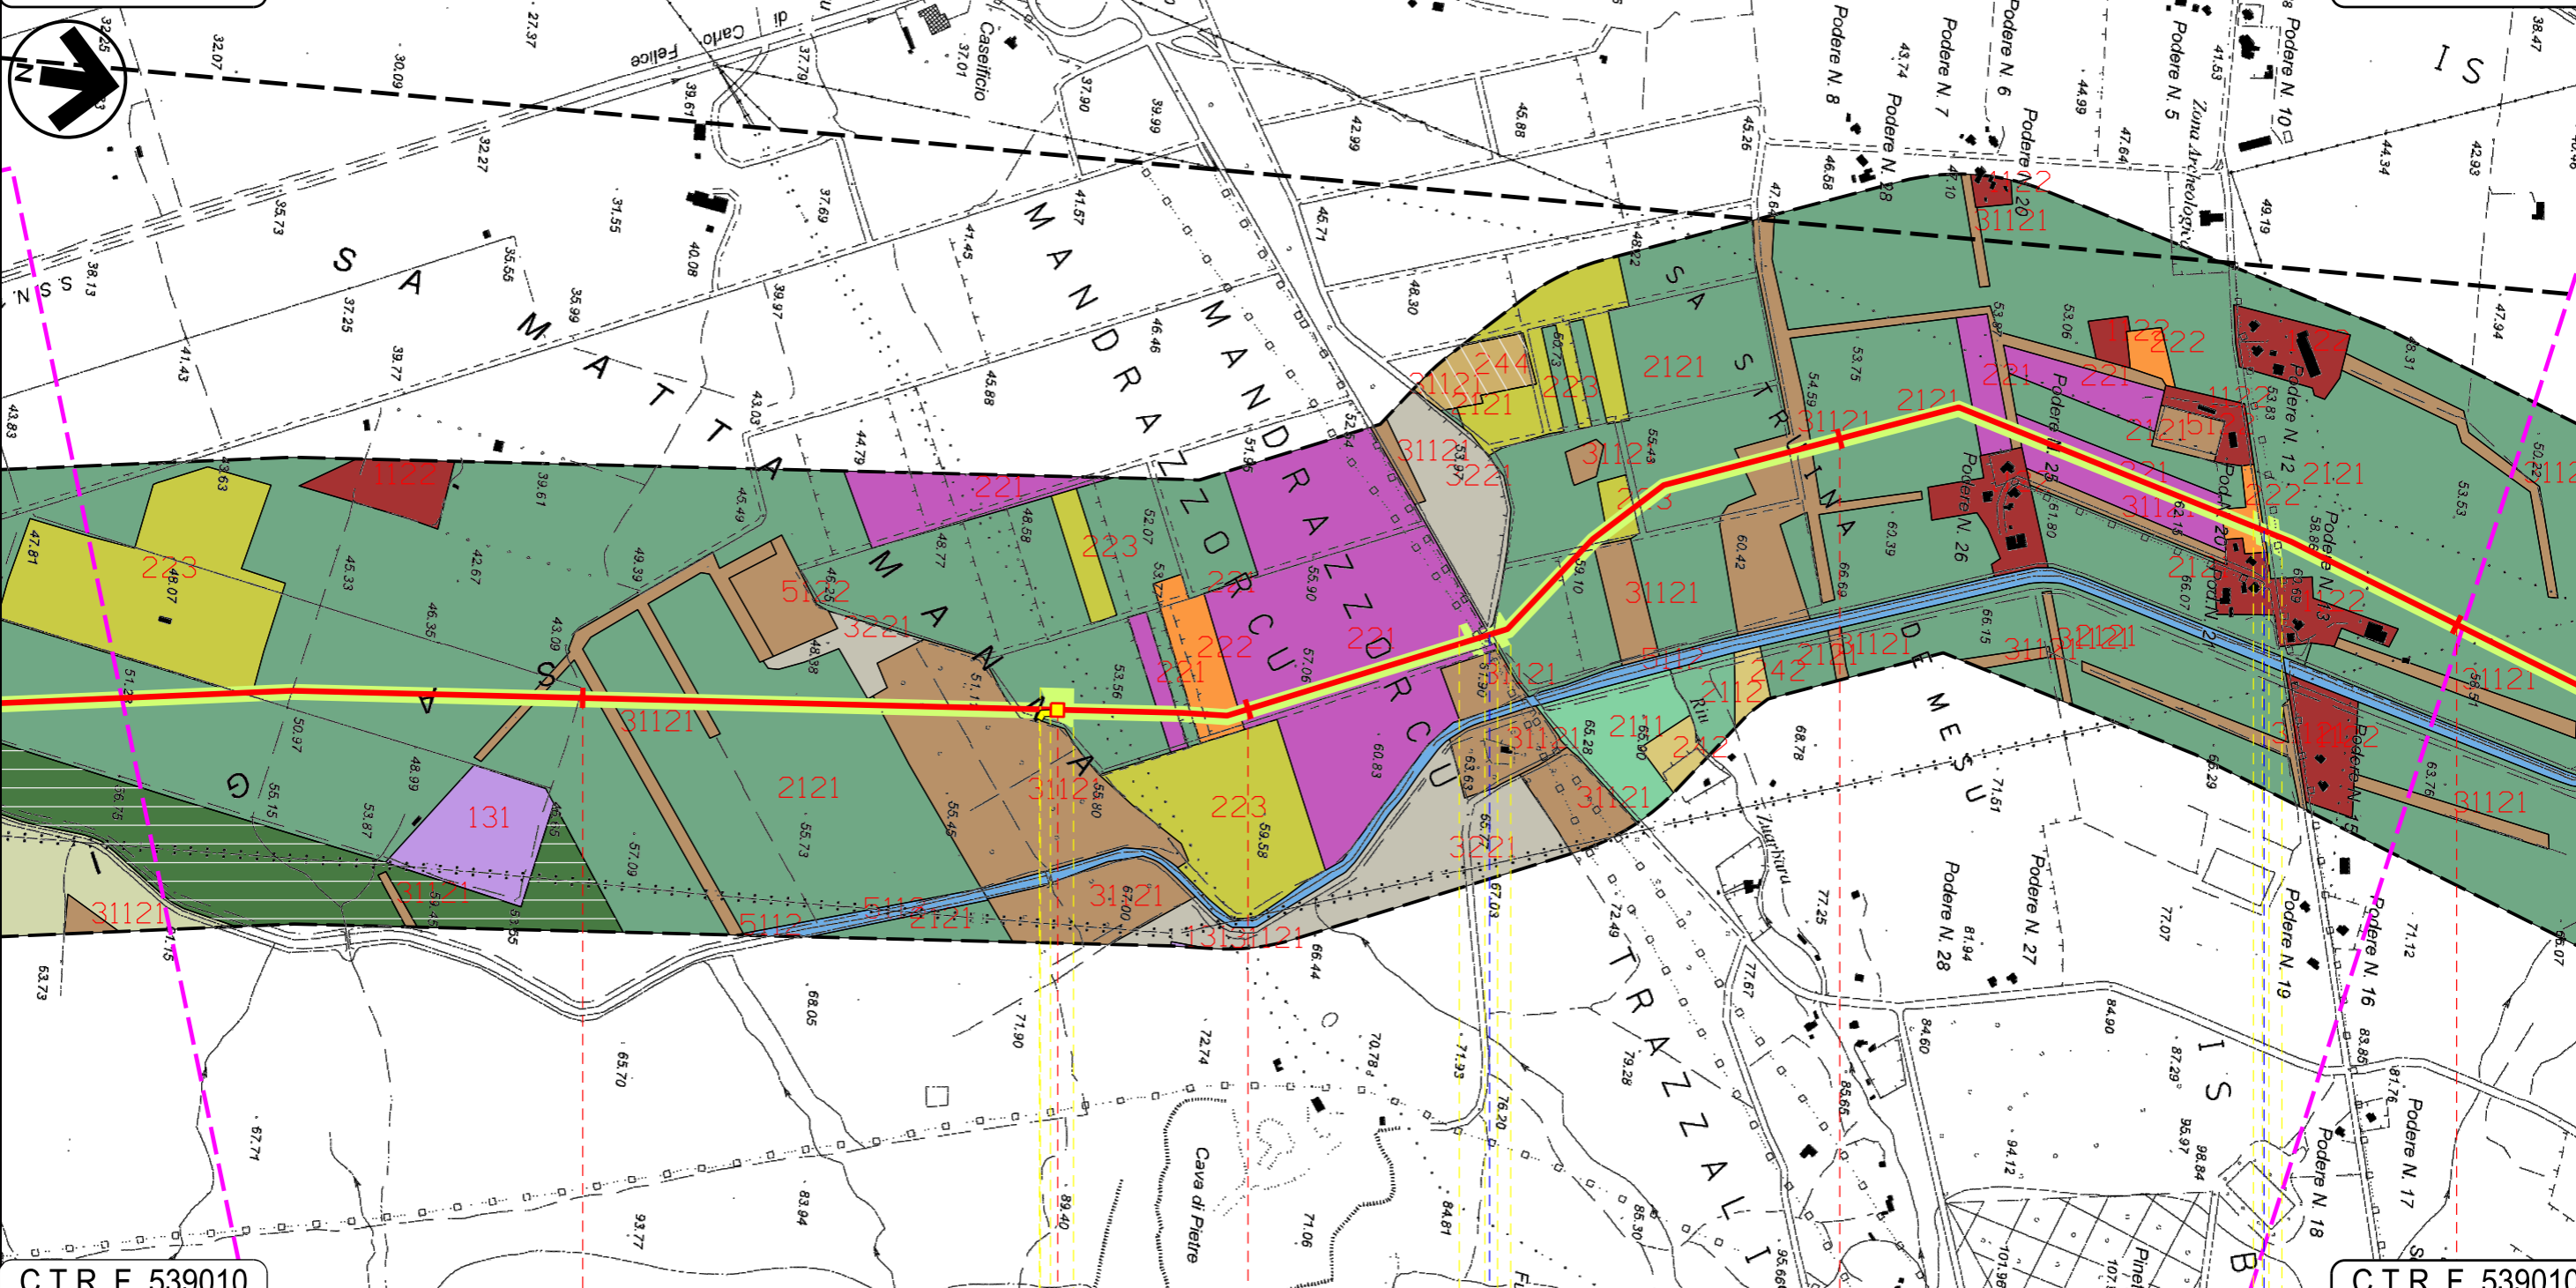


C.T.R. F. 539010

C.T.R. F. 539010


80 81 82 83

MARRUBIU
ORISTANO

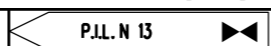

S.P. N. 68

Strada Com.le "Is Bangius"

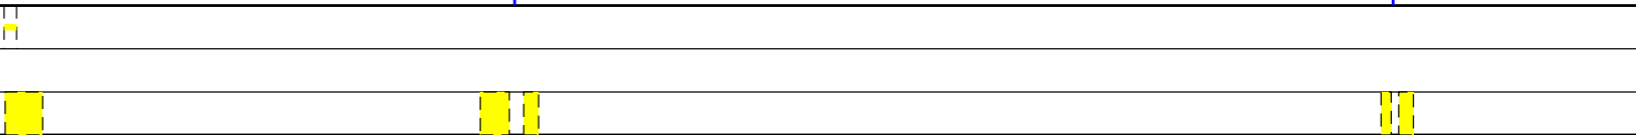

INTE

C. 172500 FrM

Progetto:


METANIZZAZIONE SARDEGNA
MET. CAGLIARI - PALMAS ARBOREA
DN 650 (26") DP 75 bar

USO DEL SUOLO

01	2006/2018	REVISIONE	F.CALLAI	M.FORNAROLI	V.FORLIVESI O.CORDA
00	31/03/2017	EMISSIONE	F. CRISTOFARO	C. CASATI	V.FORLIVESI G.GIOVANNINI
INDICE	DATA	REVISIONI	ELABORATO	VERIFICATO	APPROVATO
			 Rif TPIDL: 073670-010-DW-3252-111 TECHNIP ITALY DIREZIONE LAVORI Sp.A.		
PG-US-101					Foglio 25 di 28
Comm.					Scala 1:10000

C.T.R. F. 529130

C.T.R. F. 529090

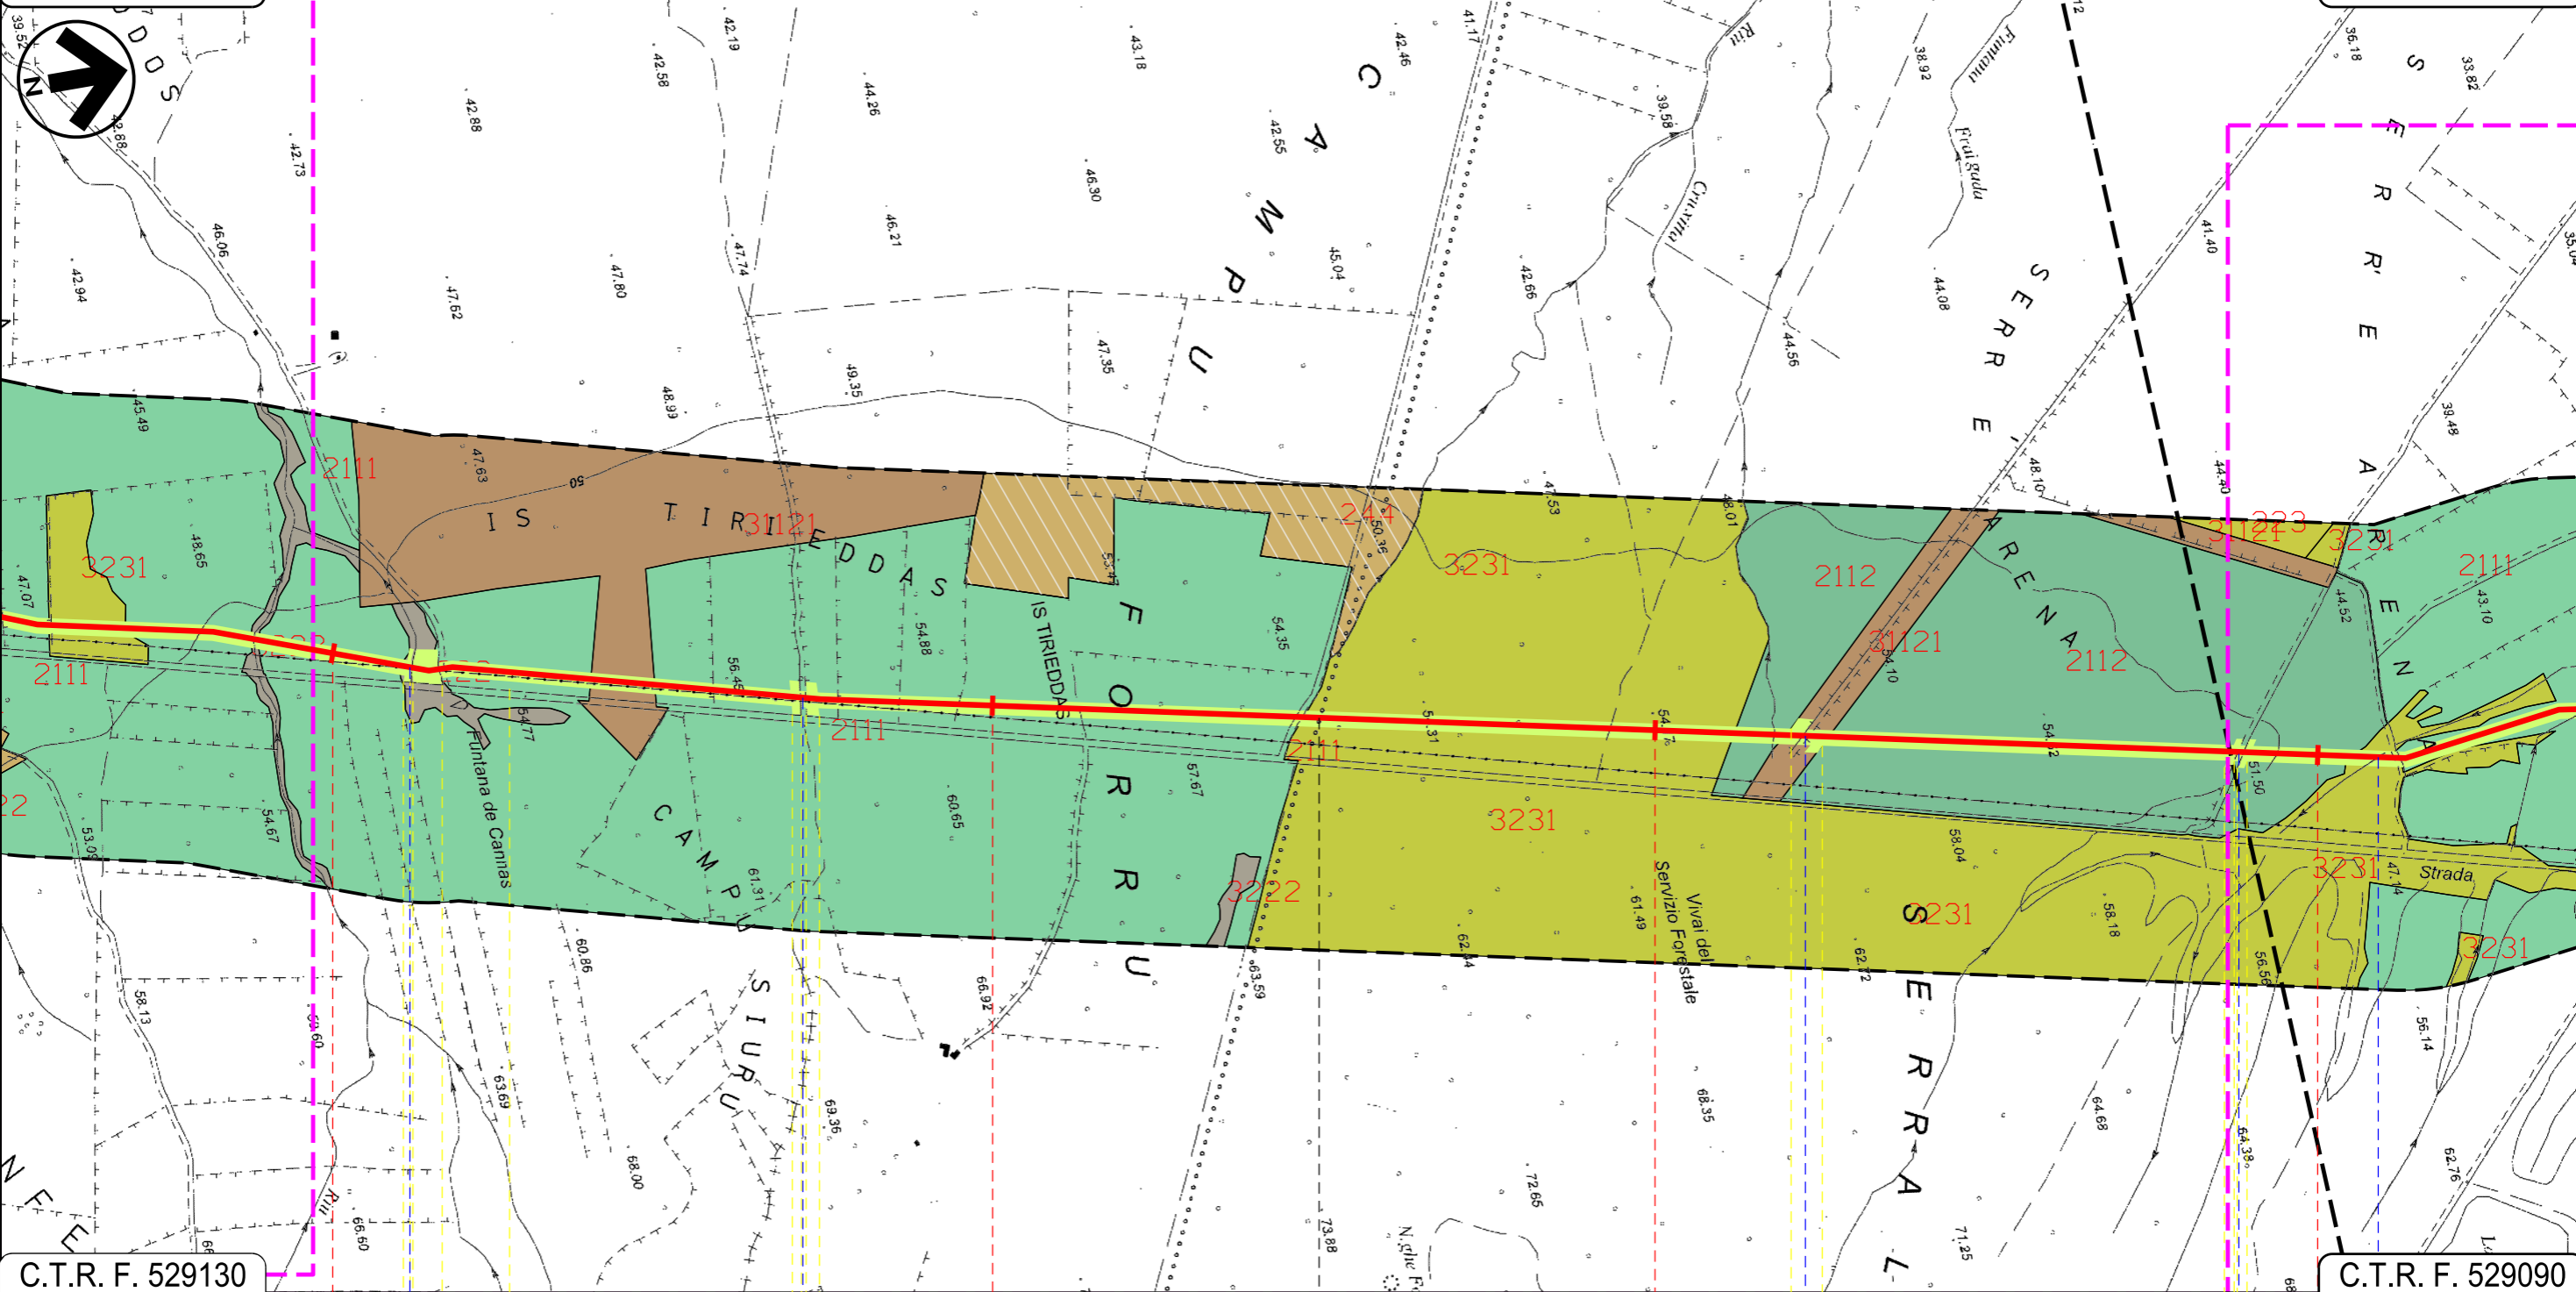

C.T.R. F. 529130

C.T.R. F. 529090

87 88 89 90

SANTA GIUSTA

ORISTANO

PALMAS ARBOREA

Riu Fontana de Cannas ● Strada Asfaltata ● Strada Asfaltata ● Strada Asfaltata ● Riu Pisc'e Mulleris

29

INTE

C. 172500 FrM

Progetto:

METANIZZAZIONE SARDEGNA
MET. CAGLIARI - PALMAS ARBOREA
DN 650 (26") DP 75 bar


USO DEL SUOLO

01	2006/2018	REVISIONE	F.CALLAI	M.FORNAROLI	V.FORLIVESI O.CORDA
00	31/03/2017	EMISSIONE	F. CRISTOFARO	C. CASATI	V.FORLIVESI G.GIOVANNINI
INDICE	DATA	REVISIONI	ELABORATO	VERIFICATO	APPROVATO
					
			Rif TPIDL: 073670-010-DW-3252-111 TECHNIP ITALY DIREZIONE LAVORI S.p.A.		
			PG-US-101		
			Comm.		

Foglio
26
di 28
Scala
1:10000

C.T.R. F. 529090

C.T.R. F. 529090

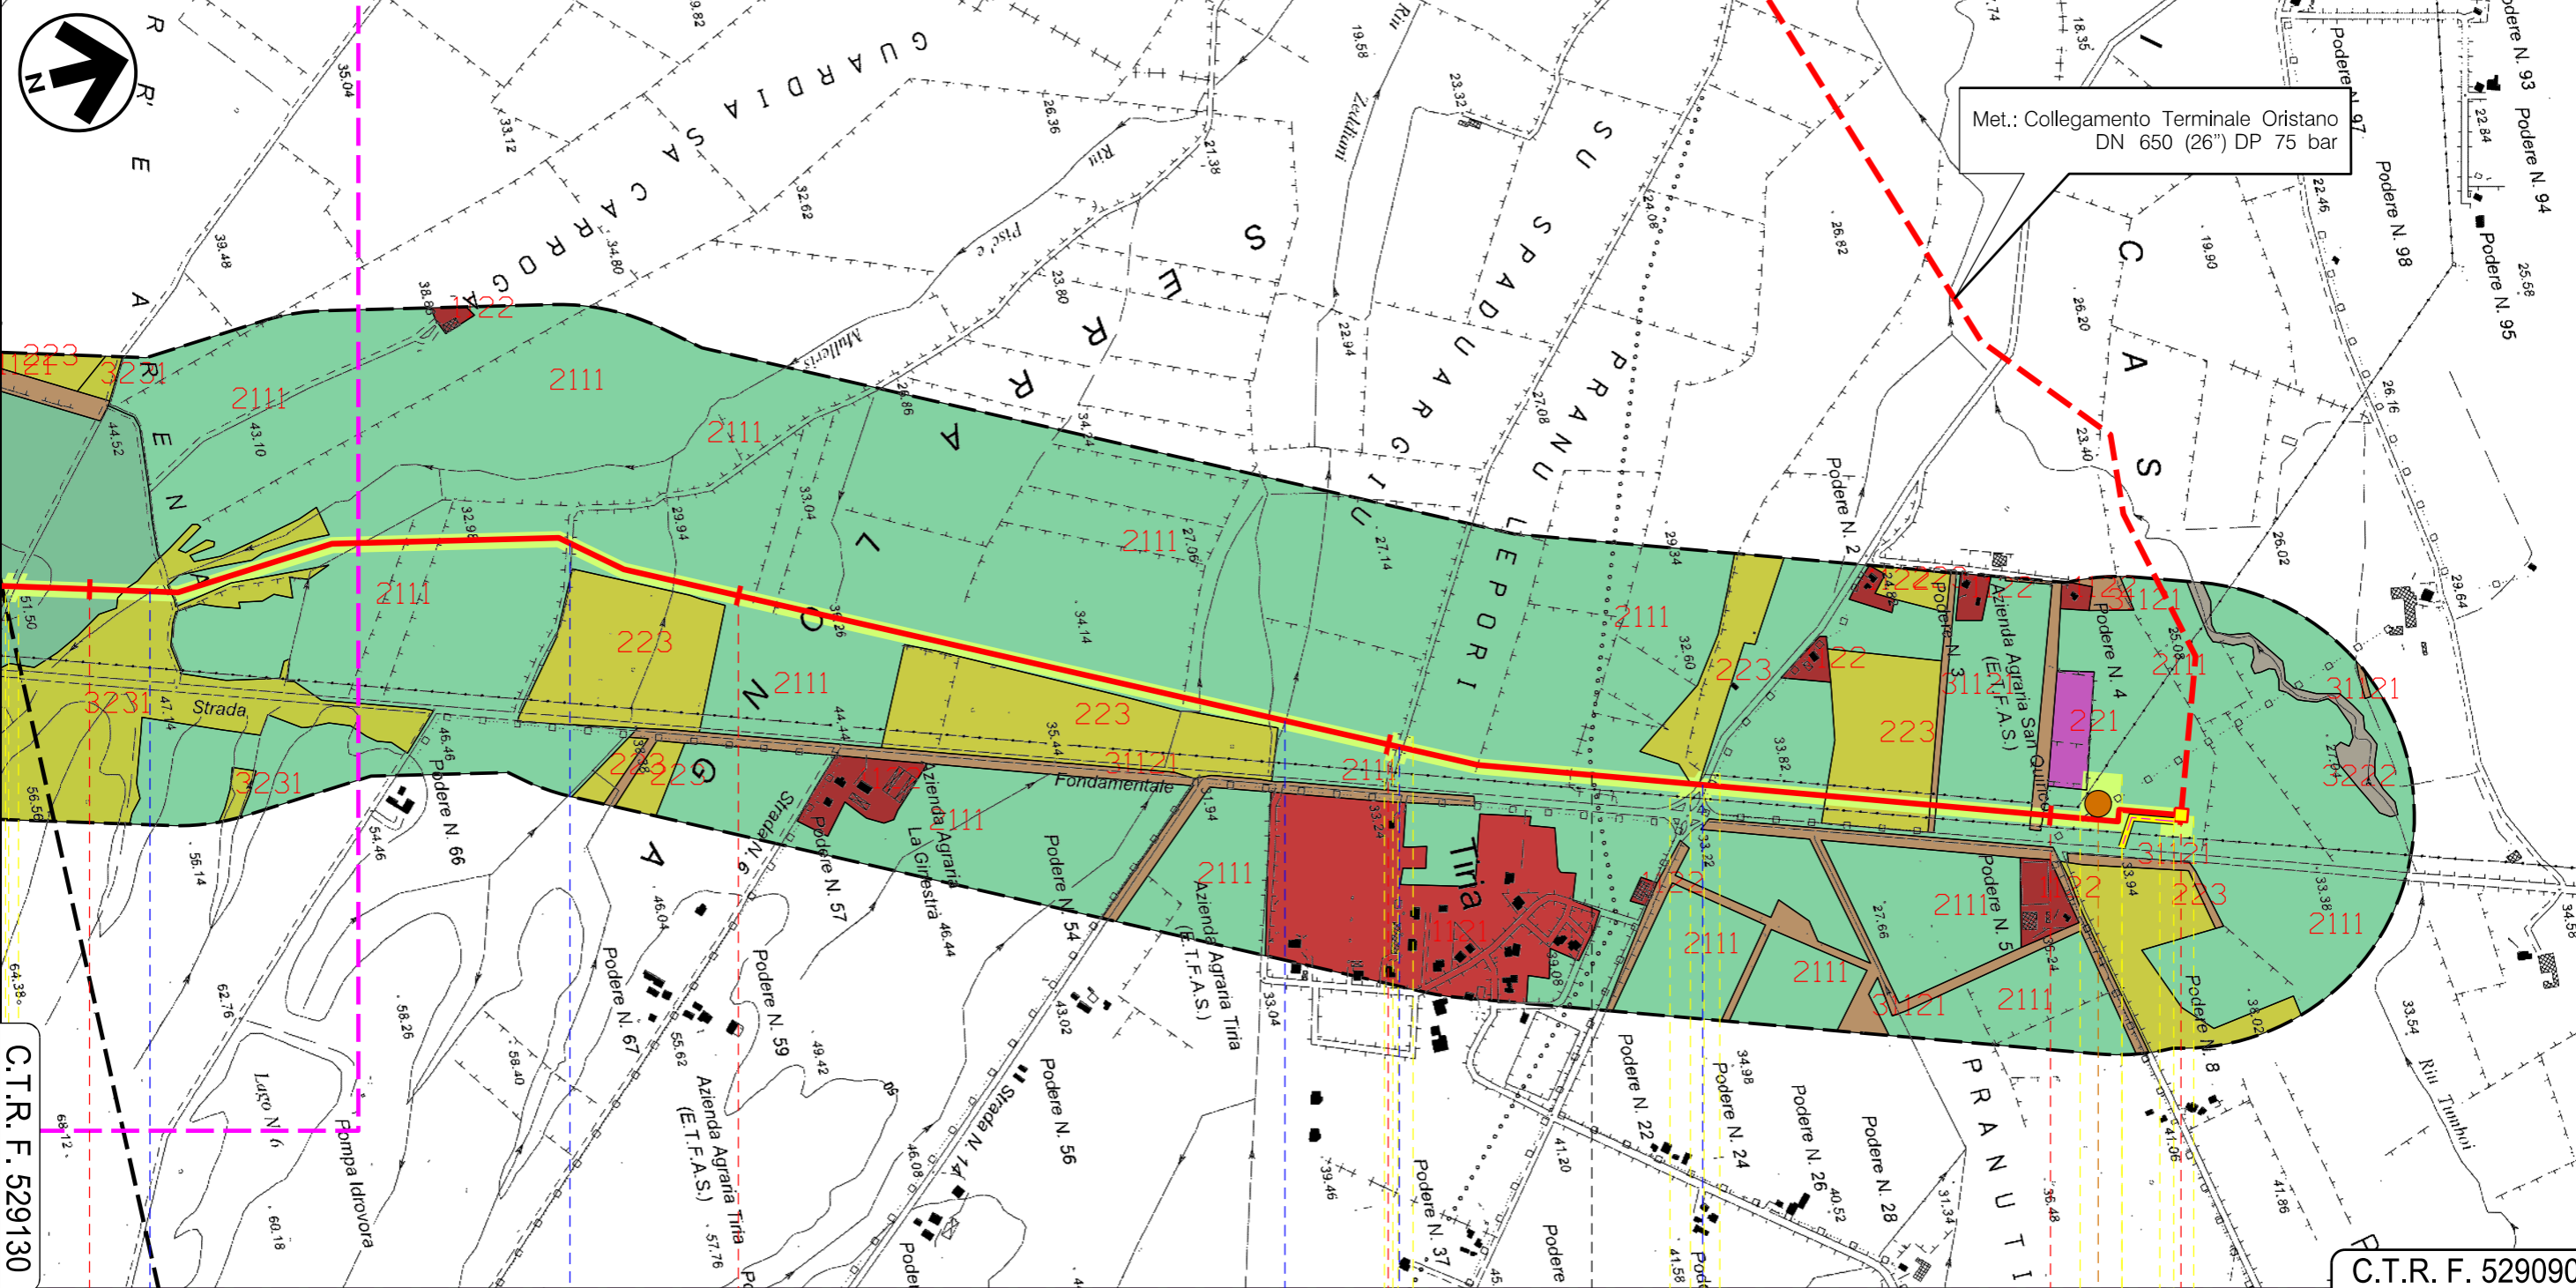




 
 
Met.: Collegamento Terminale Oristano
DN 650 (26") DP 75 bar

C.T.R. F. 529130

C.T.R. F. 529090

PALMAS ARBOREA
ORISTANO

ORISTANO

-  Riu Pisc'e Mulleris
-  Strada sterrata
-  Riu Zeddiani
-  Strada Com.le "Pixiarbili"
-  S.P. 57

P.I.D.I. N 14











 
30

P14



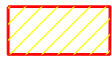






USO DEL SUOLO


LEGENDA

SIMBOLOGIA CARTOGRAFICA

-  Metanodotto in progetto
-  Altri metanodotti in progetto
-  Gallerie, Tunnel, Mini-Microtunnel, Raise Boring e T.O.C.
-  Impianti di linea in progetto
-  Aree impianti stacco-terminale in progetto
-  Piazzola di stoccaggio tubazioni
-  Strada di accesso all'impianto
-  Adeguamento strade esistenti
-  Strade di accesso provvisorio
-  Limite sovrapposizione fogli
-  Aree occupazione lavori

SIMBOLOGIA MECCANICA

-  Punto di intercettazione di linea (P.I.L.)
-  Punto di intercettazione di derivazione importante (P.I.D.I.)
-  Punto di intercettazione di derivazione semplice con stacco da P.I.L. (P.I.D.S.)
-  Punto di intercettazione e derivazione semplice con stacco da Linea (P.I.D.S.)
-  Punto di intercettazione con discaggio di allacciamento (P.I.D.A.)
-  Punto predisposto per il discaggio di allacciamento (P.P.D.A.)
-  Punto di sezionamento elettrico terminale (P.S.E.T.)
-  Stazione predisposta per lancio e ricevimento PIG
-  Impianto di riduzione/regolazione della pressione

-  TESSUTO RESIDENZIALE RADO E NUCLEIFORME - COD.1121
-  FABBRICATI RURALI - COD.1122
-  INSEDIAMENTI INDUSTRIALI/ARTIG. E COMM. E SPAZI ANNESSI - COD.1211
-  INSEDIAMENTO DI GRADI IMPIANTI DI SERVIZI - COD.1212
-  RETI STRADALI E SPAZI ACCESSORI - COD.1221
-  AREE PORTUALI - COD.123
-  AREE ESTRATTIVE - COD.131
-  DISCARICHE - COD.1321
-  DEPOSITI DI ROTTAMI A CIELO APERTO, CIMITERI DI AUTOVEICOLI - COD.1322
-  CANTIERI - COD.133
-  AREE RICREATIVE E SPORTIVE - COD.1421
-  SEMINATIVI IN AREE NON IRRIGUE - COLTURE AGRARIE ERBACEE IN ASCIUTTO - COD.2111
-  PRATI ARTIFICIALI - COLTURE AGRARIE ERBACEE IN ASCIUTTO - COD.2112
-  PRATI STABILI - COLTURE AGRARIE ERBACEE IN ASCIUTTO - COD.231
-  SEMINATIVI SEMPLICI E COLTURE ORTICOLE A PIENO CAMPO - COLTURE AGRARIE ERBACEE IN ASCIUTTO - COD.2121
-  RISAIE - COLTURE AGRARIE ERBACEE IN AREE UMIDE - COD.2122
-  COLTURA IN SERRA - COLTURE AGRARIE PROTETTE - COD.2124
-  VIGNETI - COLTURE AGRARIE LEGNOSE - COD.221

Il presente disegno è di proprietà aziendale - La Società tutelera i propri diritti a termine di legge.







Progressiva chilometrica	N.	
Comuni		
Province		
Impianti	TIPO - N.	
Attraversamenti	TIPOLOGIA ATTRAVERSATA (SS n. **, corso d'acqua, ferrovia, ecc.)	
Strade - Piste	ACCESSO IMPIANTI	ADEGUAMENTI STRADE
Piazzole		PIAZ. N. Pn
Fascia di lavoro	ALLARGATA	
Opere civili	TRASVERSALI	LONGITUDINALI

METANIZZAZIONE SARDEGNA
 METANODOTTO CAGLIARI – PALMAS ARBOREA
 DN 650 (26") DP 75 bar

USO DEL SUOLO

01	20/06/2018	REVISIONE	F.CALLAI	M.FORNAROLI	V.FORLIVESTI O.CORDA
00	31/03/2017	EMISSIONE	F.CRISTOFARO	C. CASATI	V.FORLIVESTI G.GIOVANNINI
INDICE	DATA	R E V I S I O N I			APPROVATO
				 Rif TPIDL: 073670-010-DW-3252-111 TECHNIP ITALY DIREZIONE LAVORI S.p.A.	
			PG-US-101		
			Comm.		

Foglio
28
 di 28
 Scala
1:10000

- | | | | |
|-------------------------------------------------------------------------------------|---|---------------------------------------------------------------------------------------|---|
|  | FRUTTETI E FRUTTI MINORI – COLTURE AGRARIE LEGNOSE – COD.222 |  | CESPUGLIETI ED ARBUSTETI – MACCHIE TERMOXEROFILE DI DEGRADAZIONE (CISTETI, LENTISCETI, CALICOTOMETI) – COD.3221 |
|  | OLIVETI – COLTURE AGRARIE LEGNOSE – COD.223 |  | FORMAZIONI DI RIPA NON ARBOREE – FORMAZIONI RIPARIALI IN EVOLUZIONE (CANNETI, TAMARICETI, OLEANDRETI) CON VALENZA NATURALISTICA DA BASSA A MEDIA – COD.3222 |
|  | COLTURE TEMPORANEE ASSOCIATE ALL'OLIVO – COLTURE AGRARIE LEGNOSE – COD.2411 |  | MACCHIA MEDITERRANEA – FORMAZIONI EVOLUTE A SCLEROFILLE CON PRESENZA DI LECCIO E POTENZIALITA' PER LA LECCETA CLIMAX – COD.3231 |
|  | COLTURE TEMPORANEE ASSOCIATE AL VIGNETO – COLTURE AGRARIE LEGNOSE – COD.2412 |  | GARIGA – FORMAZIONI DEGRADATE A SCLEROFILLE CON PRESENZA DI LECCIO E SUGHERA A VARIO STADIO EVOLUTIVO – COD.3232 |
|  | COLTURE TEMPORANEE ASSOCIATE AD ALTRE COLTURE PERMANENTI – COLTURE AGRARIE ERBACEE IN ASCIUTTO – COD.2413 |  | AREE A RICOLONIZZAZIONE NATURALE – FORMAZIONI DEGRADATE A SCLEROFILLE CON PRESENZA DI LECCIO E SUGHERA A VARIO STADIO EVOLUTIVO – COD.3241 |
|  | SISTEMI COLTURALI E PARTICELLARI COMPLESSI – COLTURE AGRARIE LEGNOSE – COD.242 |  | AREE A RICOLONIZZAZIONE ARTIFICIALE – RIMBOSCHIMENTI ARTIFICIALI IN EVOLUZIONE CON PREVALENZA DI SPECIE MEDITERRANEE (CONIFERE E LATIFOGIE) – COD.3242 |
|  | AREE PREV. OCCUPATE DA COLTURA AGRARIE CON PRESENZA DI SPAZI NATURALI IMPORTANTI – SISTEMI AGRO-ZOOTECNICI CON PRESENZA DI SUGHERA E SPECIE DELLA MACCHIA – COD.243 |  | AREE DUNALI COPERTE DA VEGETAZIONE DI AMPIEZZA SUPERIORE A 25M – RIMBOSCHIMENTI ARTIFICIALI IN EVOLUZIONE CON PREVALENZA DI SPECIE MEDITERRANEE (CONIFERE E LATIFOGIE) – COD.3313 |
|  | AREE AGROFORESTALI – SISTEMI AGRO-ZOOTECNICI CON PRESENZA DI SUGHERA E SPECIE DELLA MACCHIA – COD.244 |  | PALUDI SALMASTRE – AREE UMIDE A VALENZA FLORISTICA E NATURALISTICA – COD.421 |
|  | BOSCO DI LATIFOGIE – BOSCAGLIE RIPARIALI EVOLUTE (SALICETI, OLEANDRETI) AD ELEVATA VALENZA NATURALISTICA – COD.3111 |  | PALUDI INTERNE – AREE UMIDE A VALENZA FLORISTICA E NATURALISTICA – COD.411 |
|  | PIOPPETI, SALICETI, EUCALITTETI ECC. ANCHE IN FORMAZIONI MISTE – RIMBOSCHIMENTI ARTIFICIALI IN EVOLUZIONE CON PREVALENZA DI SPECIE ESOTICHE (CONIFERE NON MEDITERRANEE E EUCALITTI) – COD.31121 |  | AREE CON VEGETAZIONE RADA – COD. 333 |
|  | SUGHERETE – SUGHERETE MATURE MISTE A LECCIO IN EVOLUZIONE E SCLEROFILLE DELLA MACCHIA PRE-FORESTALE (FILLIREA, CORBEZZOLO, ERICA) – COD.31122 |  | SALINE – AREE UMIDE A VALENZA FLORISTICA E NATURALISTICA – COD.422 |
|  | BOSCO DI CONIFERE – RIMBOSCHIMENTI DI CONIFERE IN AMBITI DUNARI TUTELATI – COD.3121 |  | CANALI E IDROVIE – COD.5112 |
|  | AREE A PASCOLO NATURALE – SISTEMI AGRO-ZOOTECNICI CON PRESENZA DI SUGHERA E SPECIE DELLA MACCHIA – COD.321 |  | LAGUNE, LAGHI E STAGNE COSTIERI A PRODUZIONE ITTICA NATURALE – AREE UMIDE A VALENZA FLORISTICA E NATURALISTICA – COD.5211 |
|  | VIVAI – COLTURE AGRARIE PROTETTE – COD.2123 | | |

Il presente disegno è di proprietà aziendale - La Società tutelera i propri diritti a termine di legge.