



Il presente disegno e' di proprieta' aziendale - La Societa' tutelera' i propri diritti a termine di legge.



COROGRAFIA Scala 1:500.000

01	2006/2018	REVISIONE	E.ALIMONTI	M.FORNAROLI	V.FORLIVESI O.CORDA
00	31/03/2017	EMISSIONE	F.CRISTOFARO	C. CASATI	V.FORLIVESI G.GIOVANNINI
INDICE	DATA	REVISIONI	ELABORATO	VERIFICATO	APPROVATO
			PROGETTISTA 		
Dis. PG-IOU-101			Fg. 1 di 27		
Comm.			INDICE 0		
METANODOTTO: METANIZZAZIONE SARDEGNA MET.: CAGLIARI - PALMAS ARBOREA DN 650 (26") DP 75 bar			Scala 1:10000		
IMPATTO AD OPERA ULTIMATA			Sostituisce il Sostituito dal		


Progetto:

METANIZZAZIONE SARDEGNA
MET. CAGLIARI - PALMAS ARBOREA
DN 650 (26") DP 75 bar
IMPATTO AD OPERA ULTIMATA

01	2006/2018	REVISIONE	E.ALIMONTI	M.FORNAROLI	V.FORLIVESTI O.CORDA
00	31/03/2017	EMISSIONE	F.CRISTOFARO	C.CASATI	V.FORLIVESTI G.GIOVANNINI
INDICE	DATA	R E V I S I O N I			APPROVATO

Foglio
3
di 27
Scala
1:10000

		PG-IOU-101
Rif TPIDL: 073670-010-DW-3252-116 TECHNIP ITALY DIREZIONE LAVORI S.p.A.		Comm.

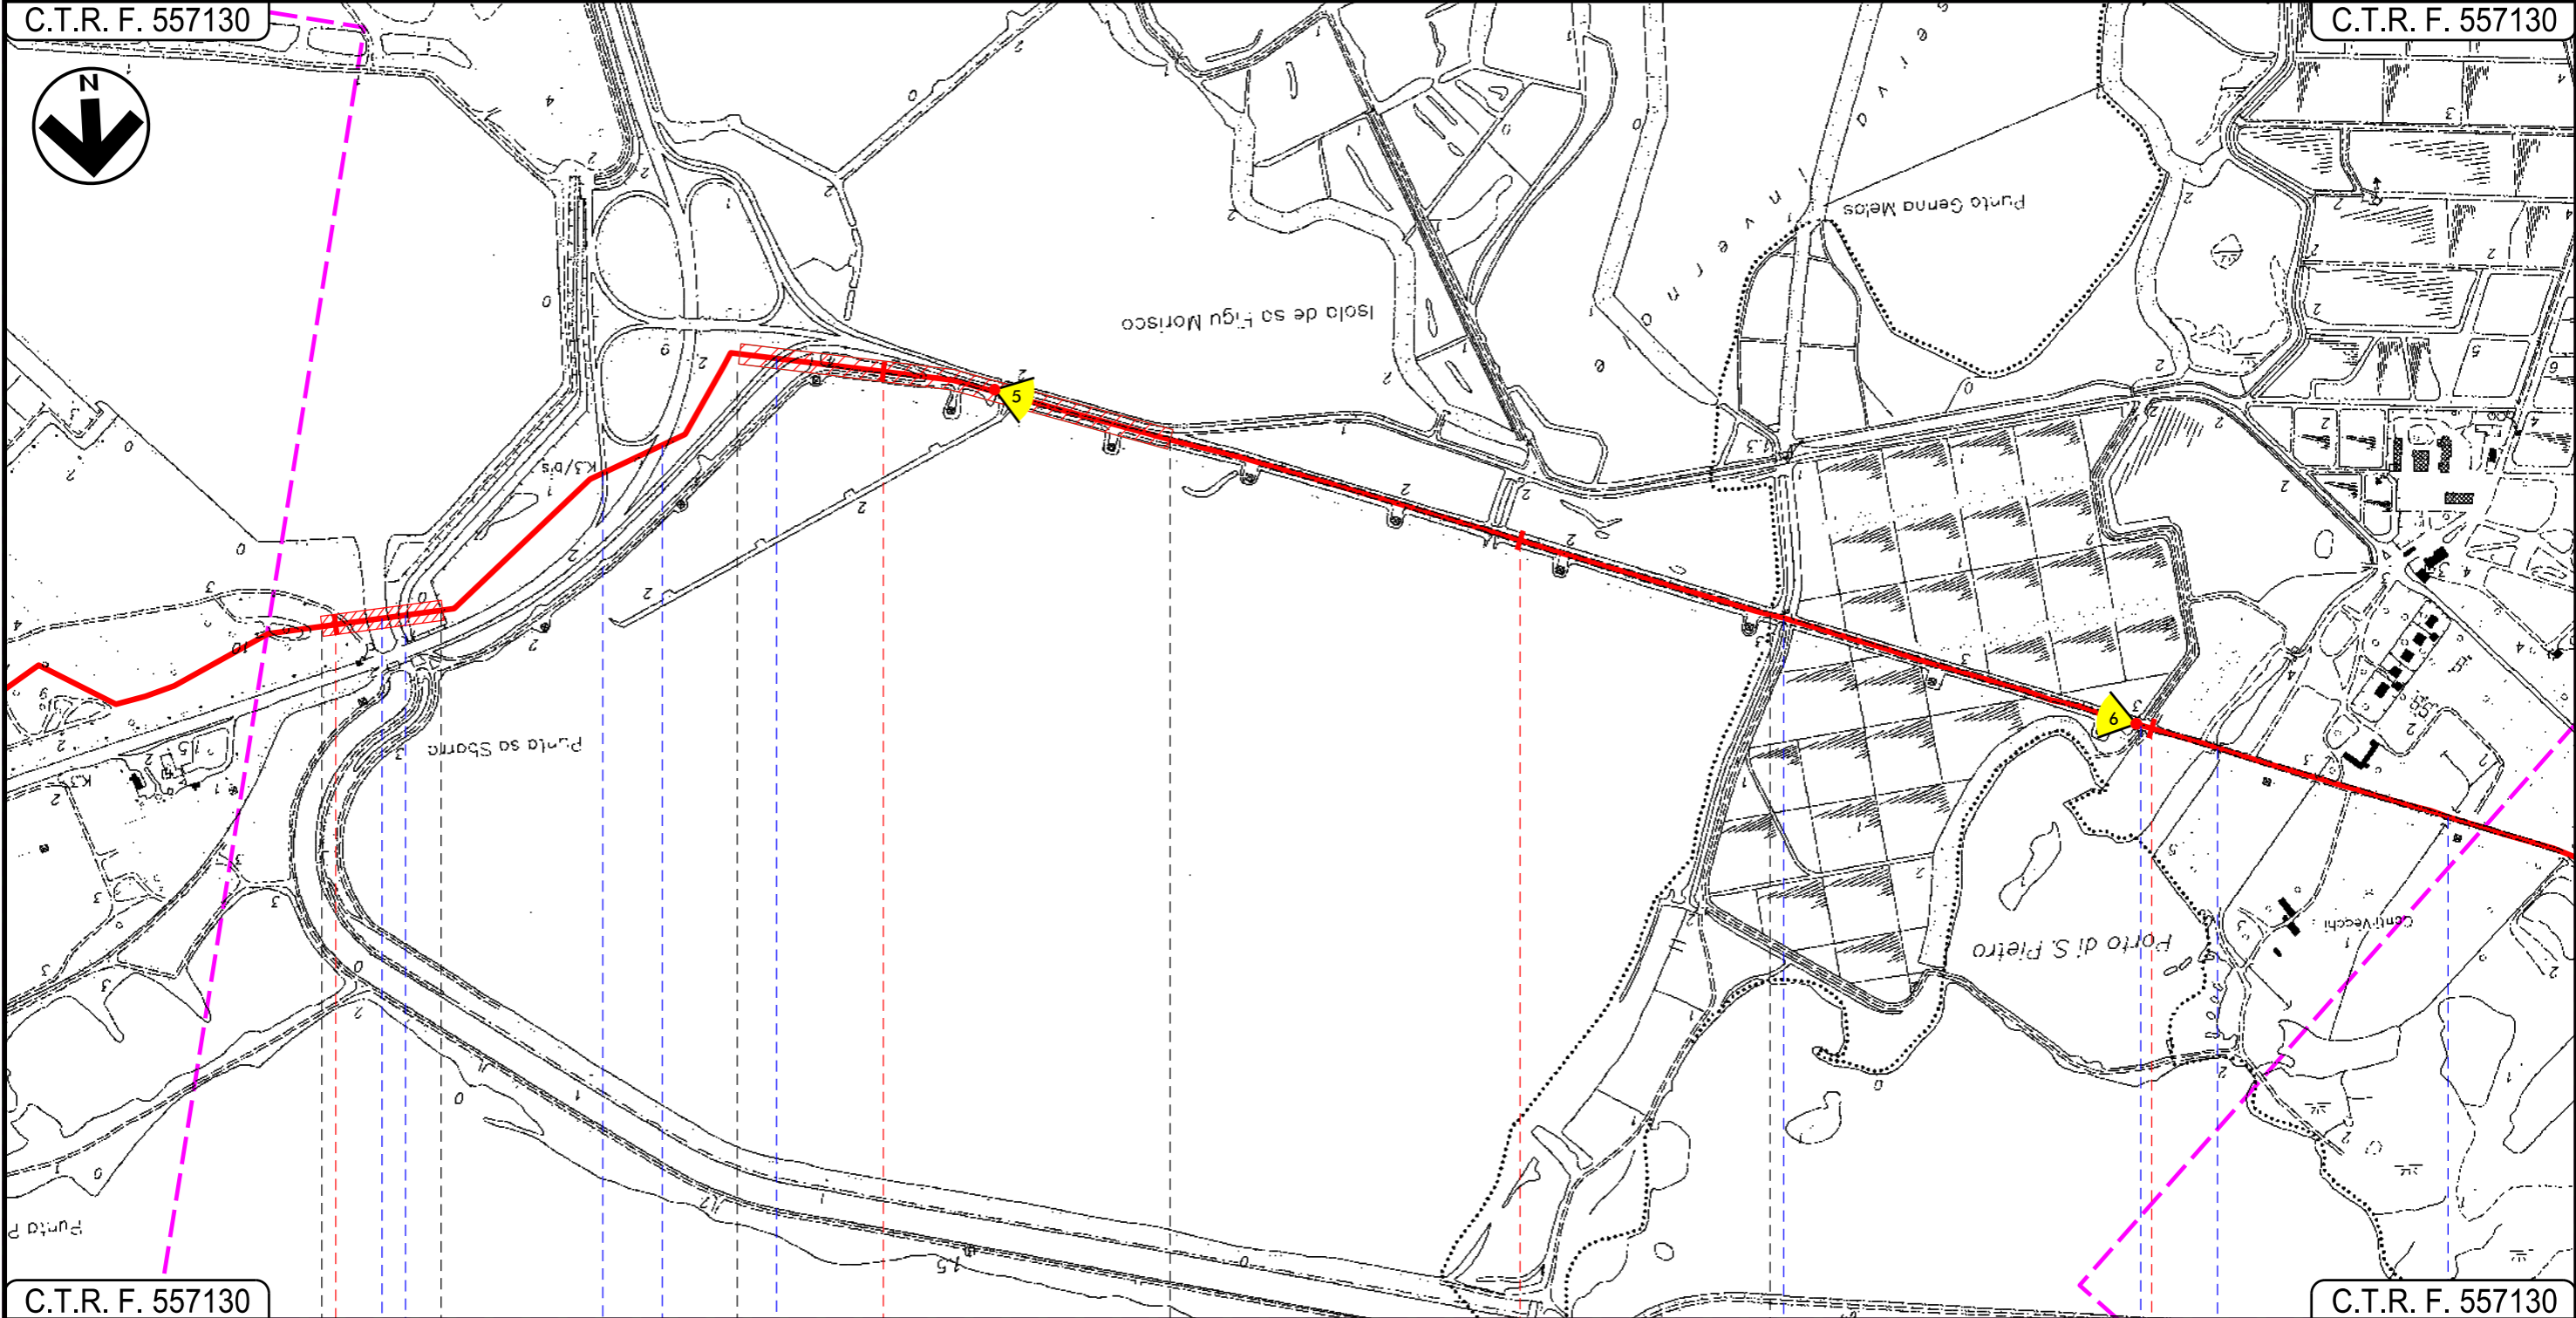

Progetto:


METANIZZAZIONE SARDEGNA
MET. CAGLIARI - PALMAS ARBOREA
DN 650 (26") DP 75 bar
IMPATTO AD OPERA ULTIMATA

01	2006/2018	REVISIONE	E.ALIMONTI	M.FORNAROLI	V.FORLIVESI O.CORDA
00	31/03/2017	EMISSIONE	F. CRISTOFARO	C. CASATI	V.FORLIVESI G.GIOVANNINI
INDICE	DATA	REVISIONI	ELABORATO	VERIFICATO	APPROVATO
			 Rif TPIDL: 073670-010-DW-3252-116 TECHNIP ITALY DIREZIONE LAVORI S.p.A.		
				PG-IOU-101	
				Comm.	

Foglio
4
di 27
Scala
1:10000

C.T.R. F. 557130

C.T.R. F. 556160

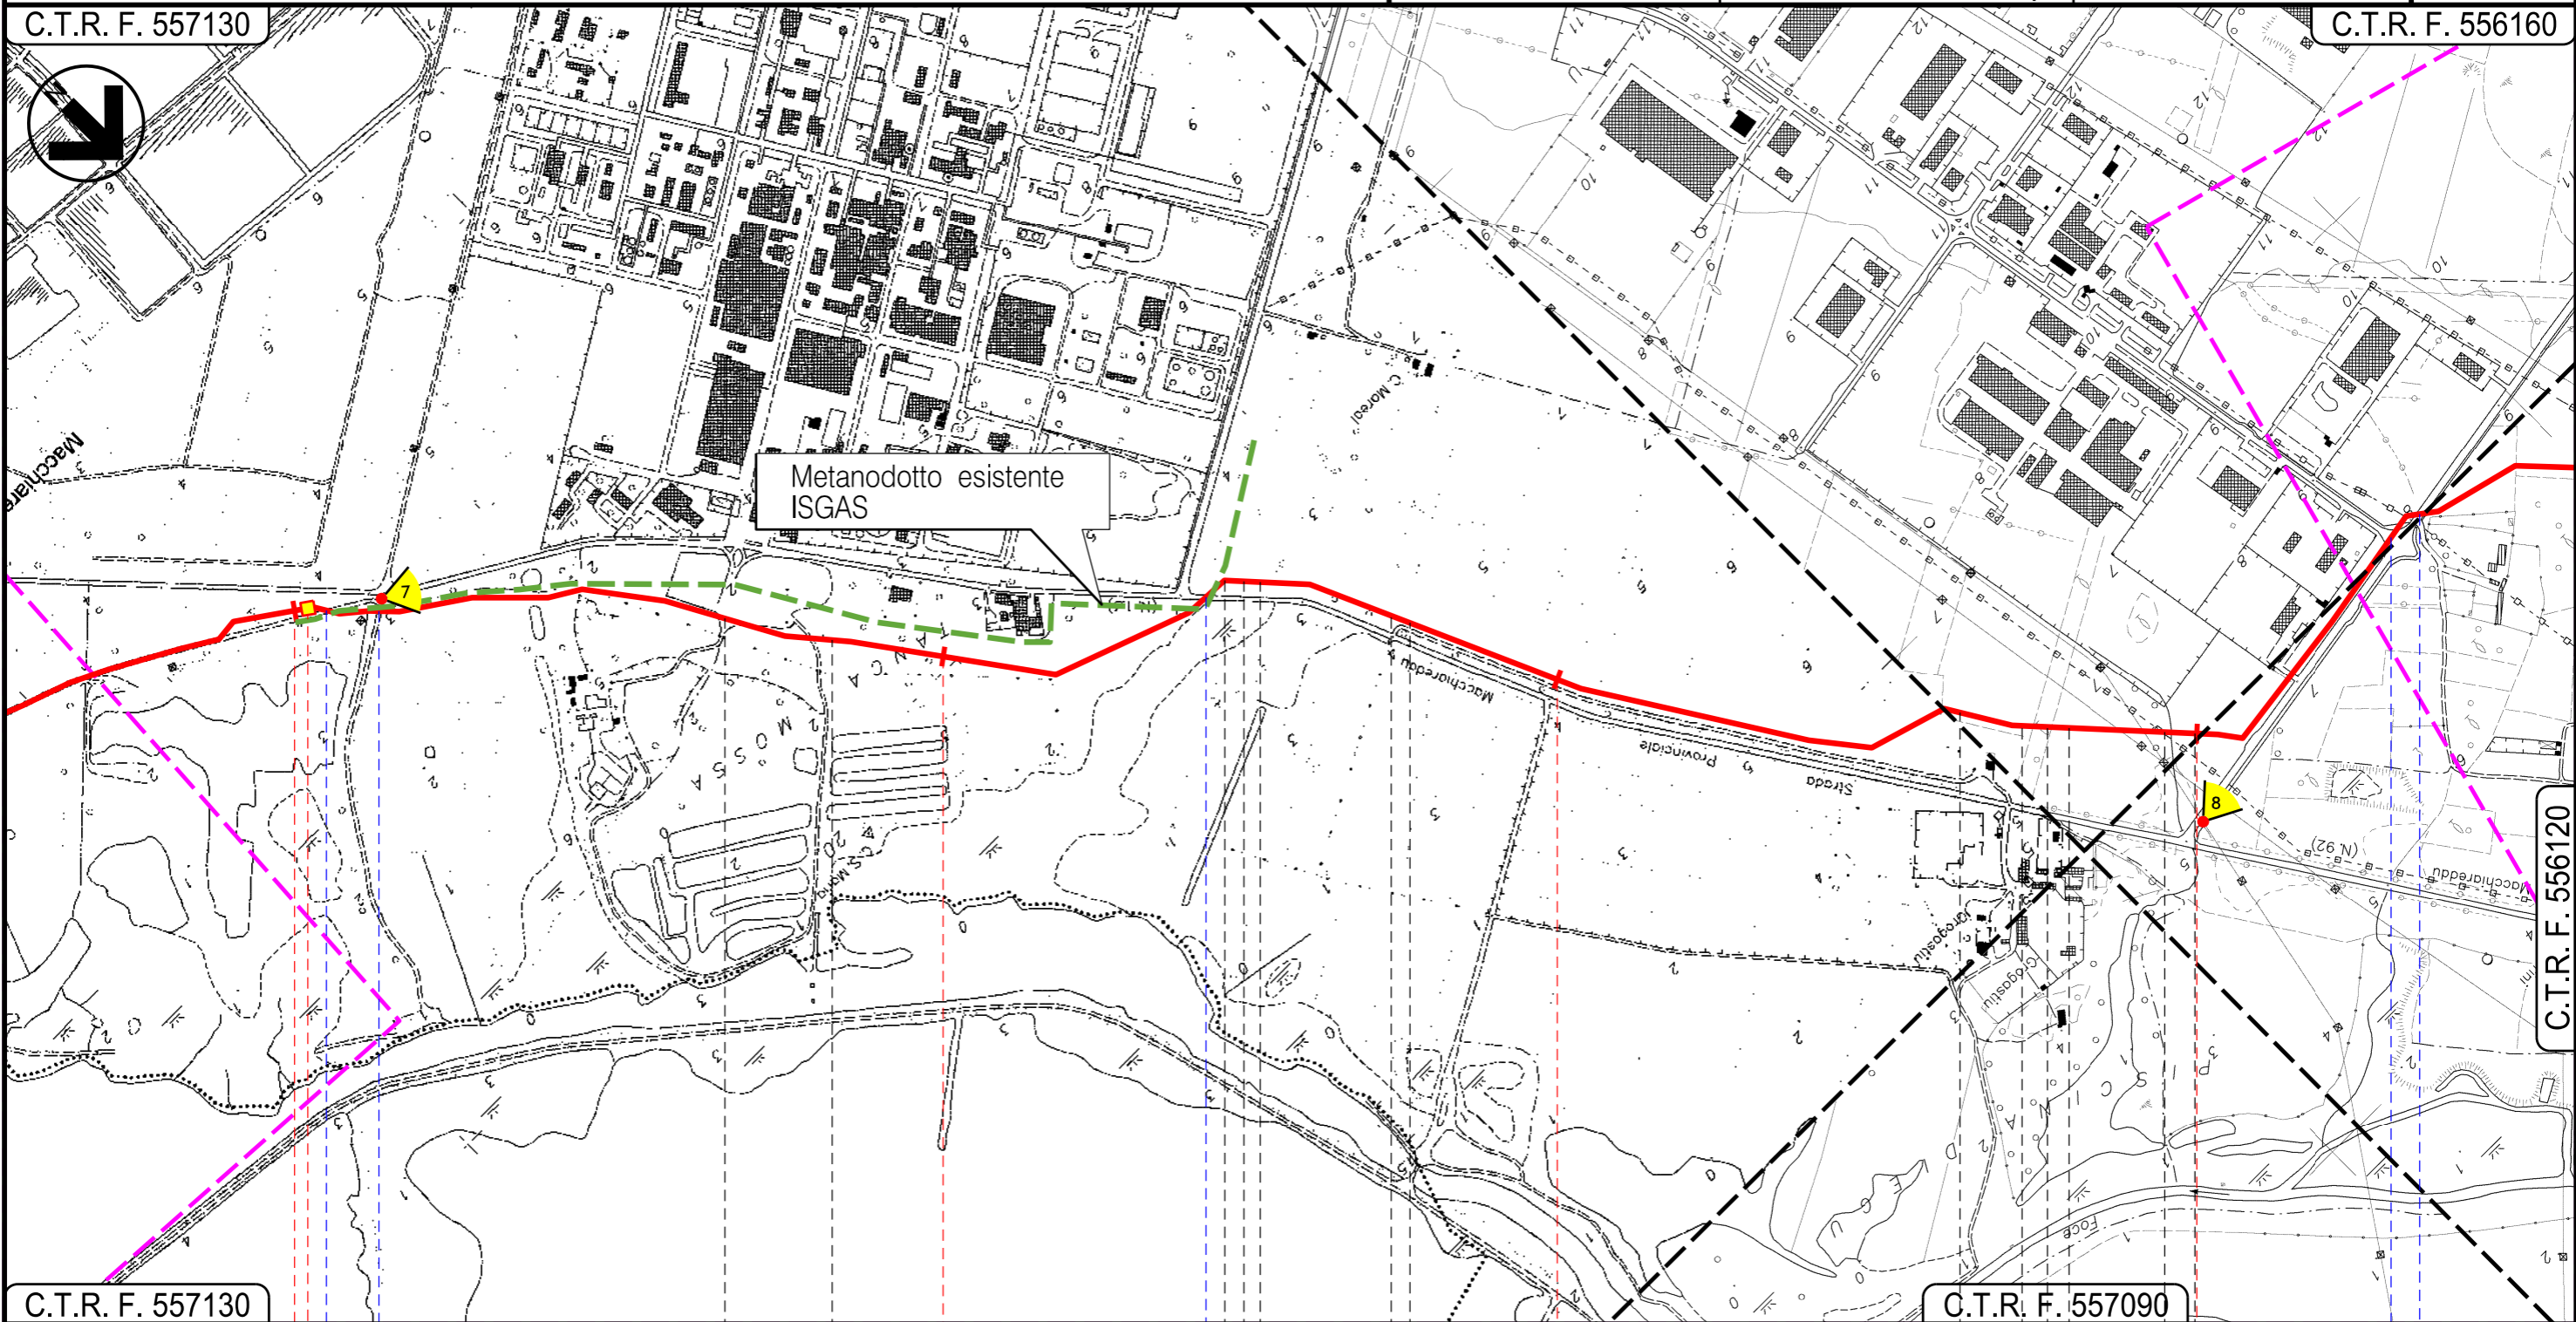

C.T.R. F. 557130

C.T.R. F. 557090

C.T.R. F. 556120

ASSEMINI
CAGLIARI

P.I.D.I. N. 2

Strada Sterrata

Strada Provinciale Macchiarreddu (N.13)

Strada Asfaltata - St. Consortile Macchiarreddu

Terza Strada - Sesta Strada Est

Progetto:

METANIZZAZIONE SARDEGNA
MET. CAGLIARI - PALMAS ARBOREA
DN 650 (26") DP 75 bar

IMPATTO AD OPERA ULTIMATA

01	2006/2018	REVISIONE	E.ALIMONTI	M.FORNAROLI	V.FORLIVESI
00	31/03/2017	EMISSIONE	F. CRISTOFARO	C. CASATI	V.FORLIVESI G.GIOVANNINI
INDICE	DATA	REVISIONI			APPROVATO

Foglio
5
di 27
Scala
1:10000

snam


TechnipFMC
Rif TPIDL: 073670-010-DW-3252-116
TECHNIP ITALY DIREZIONE LAVORI S.p.A.

PG-IOU-101

Comm.

C.T.R. F. 556160

C.T.R. F. 556120

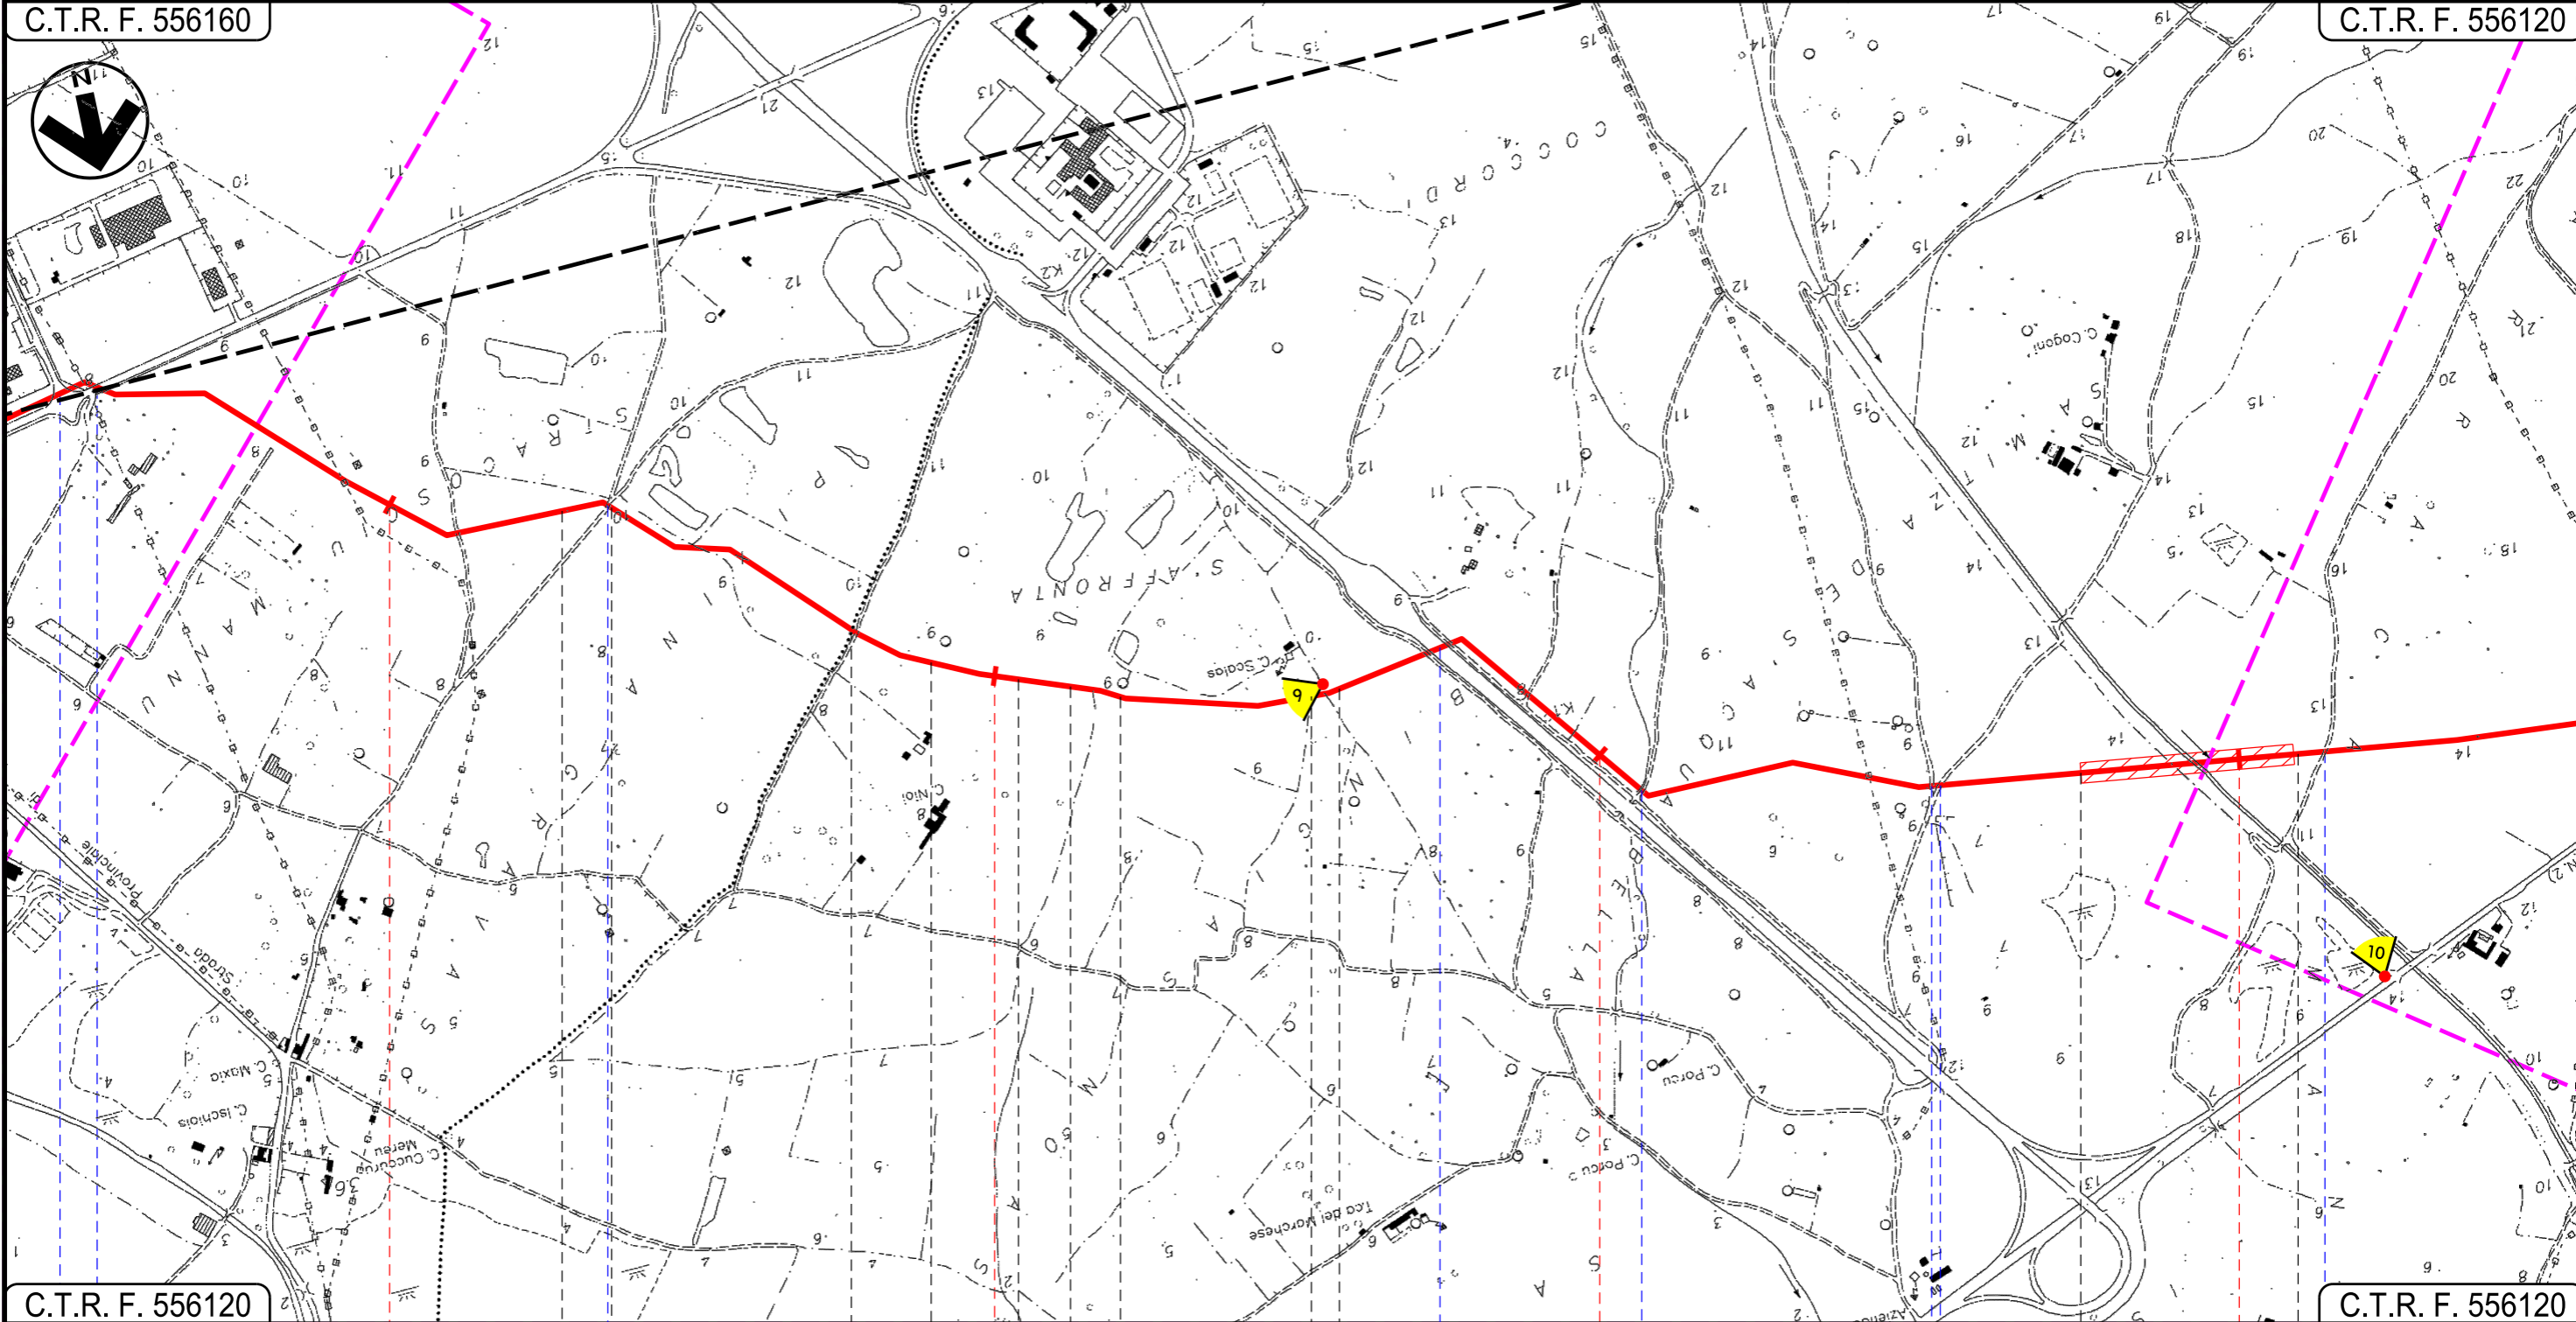

C.T.R. F. 556120

C.T.R. F. 556120

11	12	13	14
ASSEMINI		UTA CAGLIARI	
Terza Strada	Sesta Strada Est	Strada Sterrata	Strada Sterrata
Strada Sterrata		Strada Consortile Macchiareddu	Strada Sterrata
Strada Asfaltata		Strada Sterrata	

Progetto:

METANIZZAZIONE SARDEGNA
MET. CAGLIARI - PALMAS ARBOREA
DN 650 (26") DP 75 bar


IMPATTO AD OPERA ULTIMATA

01	2006/2018	REVISIONE	E.ALIMONTI	M.FORNAROLI	V.FORLIVESI O.CORDA
00	31/03/2017	EMISSIONE	F.CRISTOFARO	C.CASATI	V.FORLIVESI G.GIOVANNINI
INDICE	DATA	REVISIONI	ELABORATO	VERIFICATO	APPROVATO
 			PG-IOU-101		
			Rif TPIDL: 073670-010-DW-3252-116 TECHNIP ITALY DIREZIONE LAVORI S.p.A.		

Foglio
6
di 27
Scala
1:10000

C.T.R. F. 556120

C.T.R. F. 556110

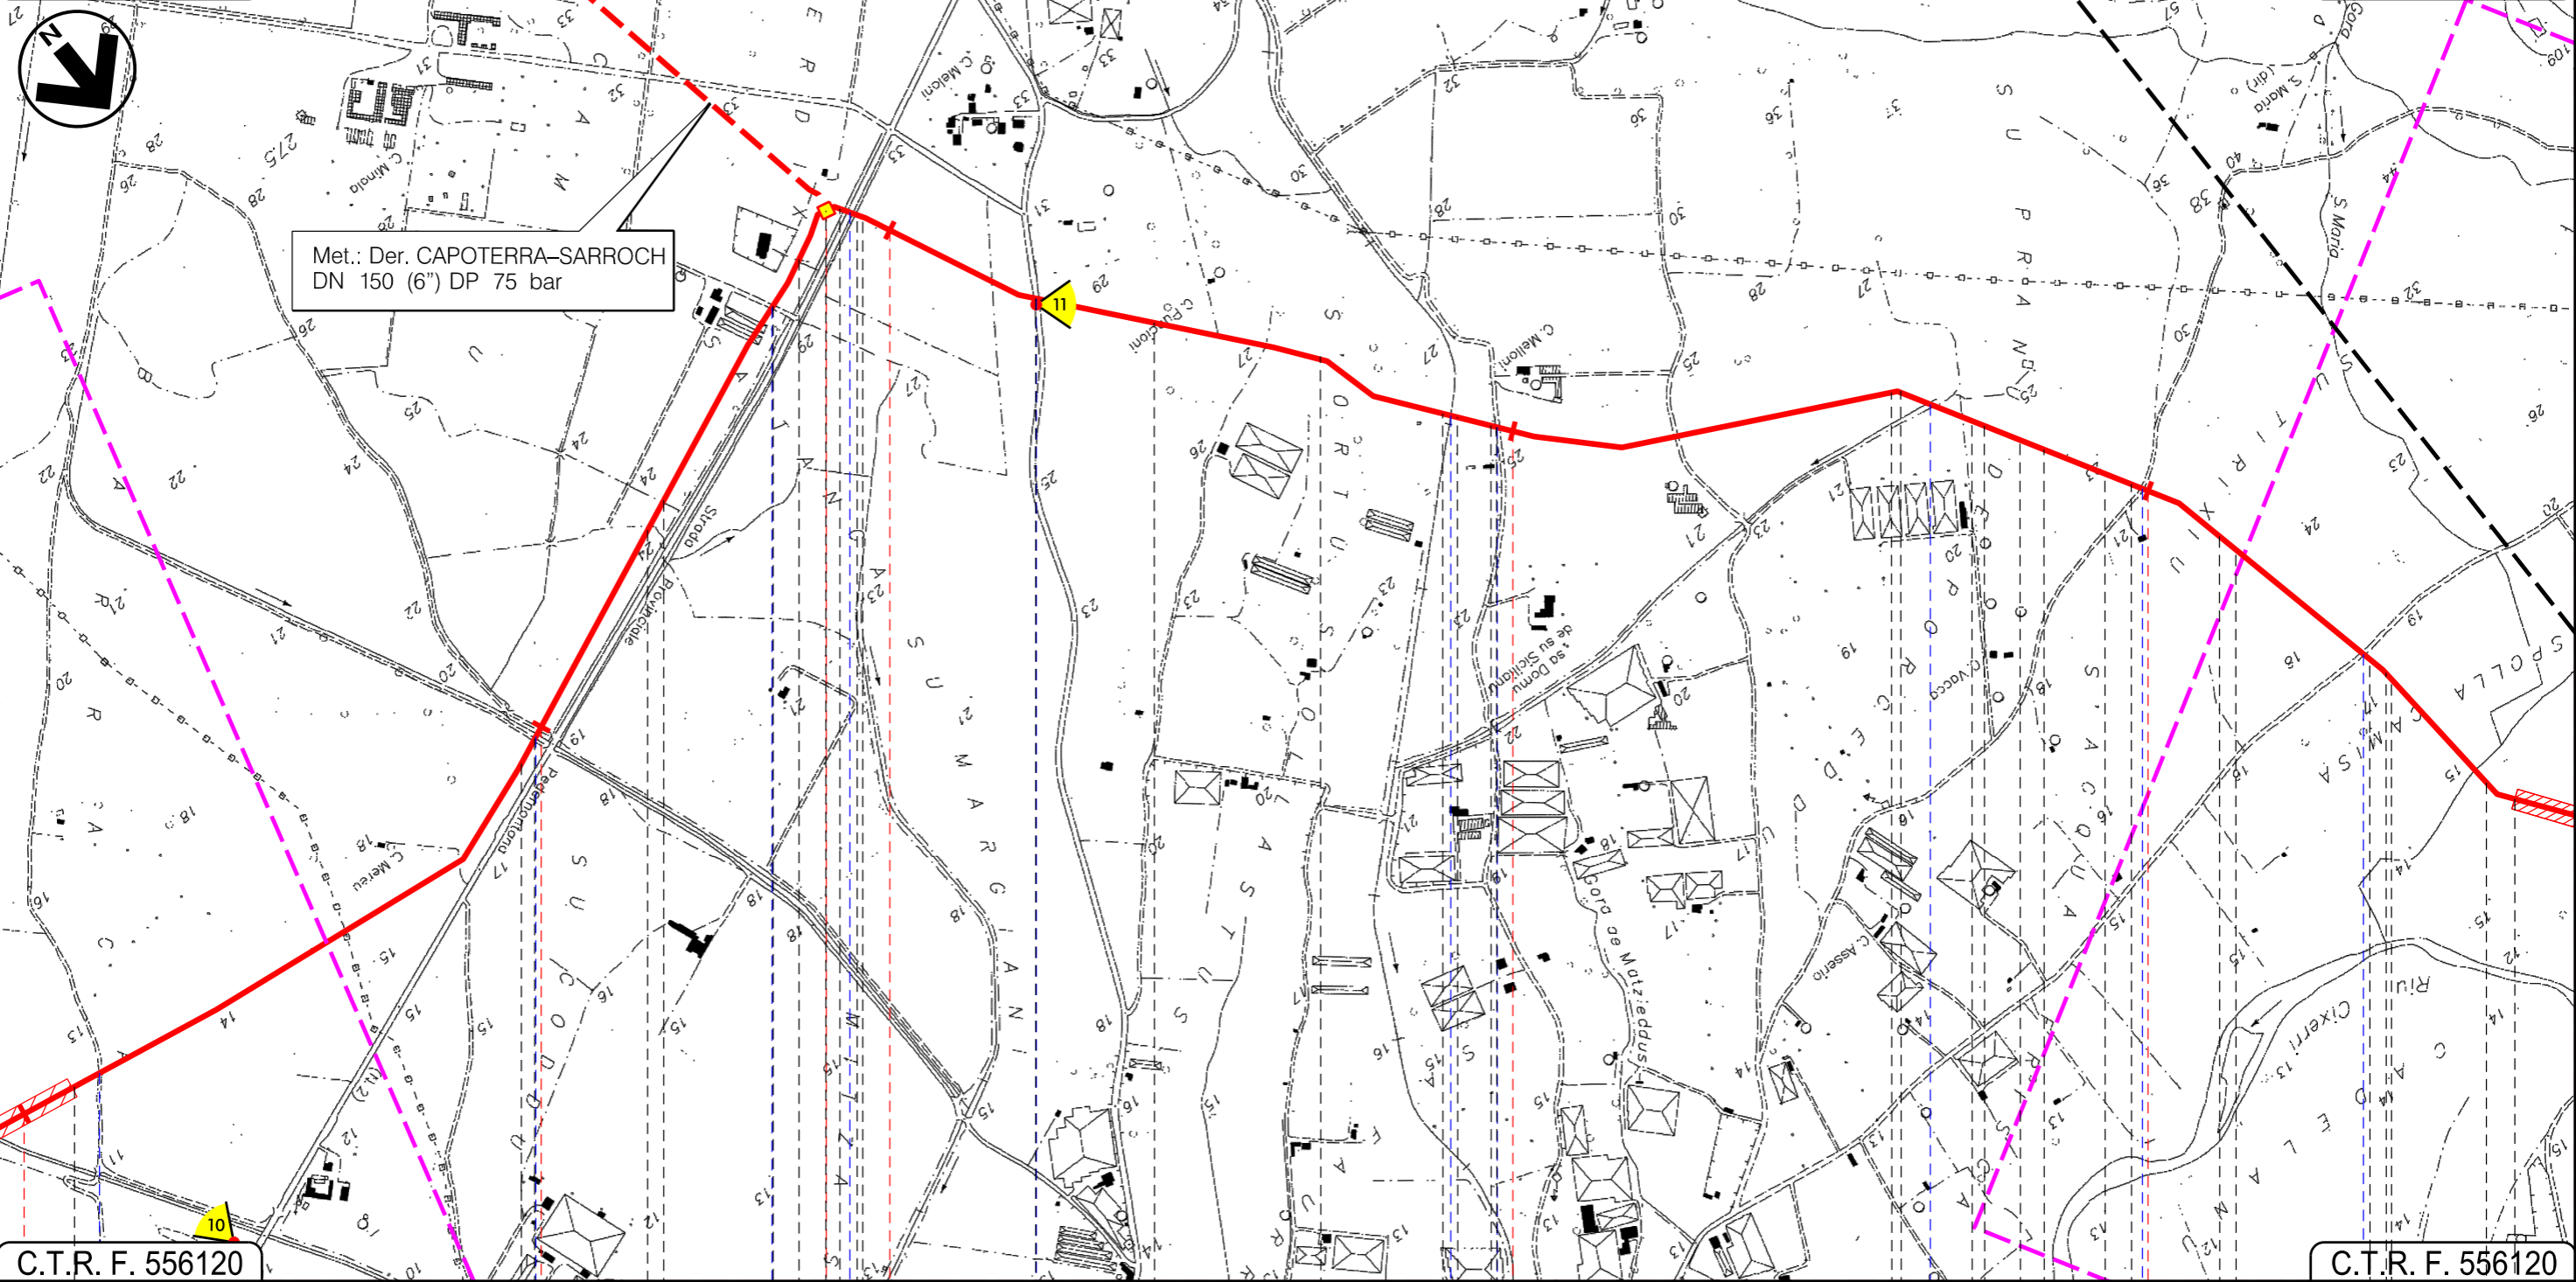


C.T.R. F. 556120

C.T.R. F. 556120

14 15 16 17 18

UTA
CAGLIARI

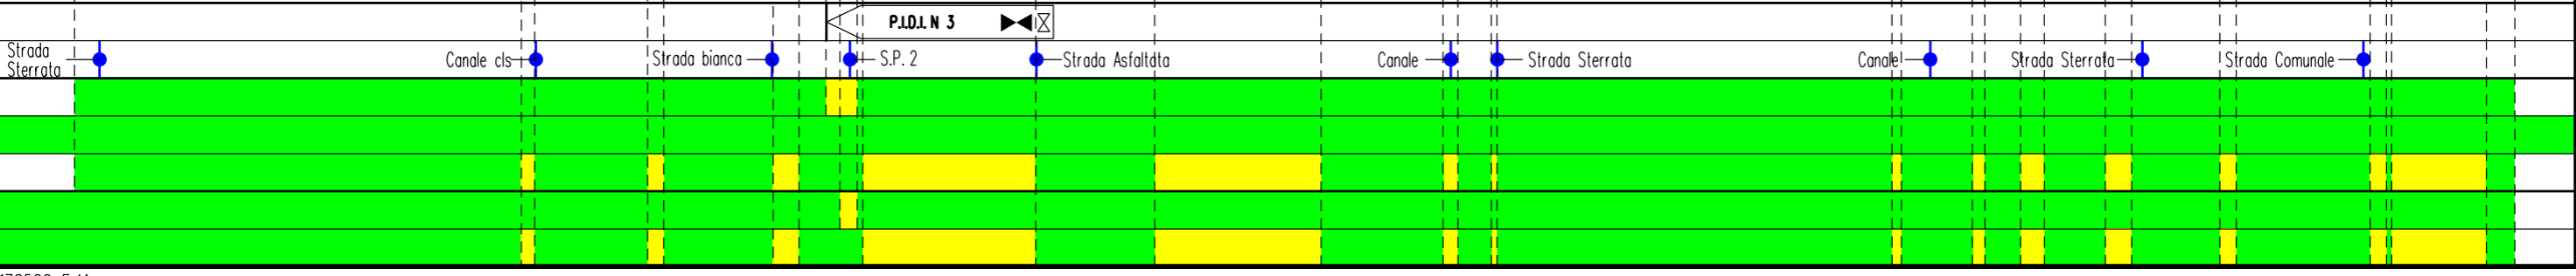

INTE

C. 172500 FrM



Progetto:

METANIZZAZIONE SARDEGNA
MET. CAGLIARI - PALMAS ARBOREA
DN 650 (26") DP 75 bar
IMPATTO AD OPERA ULTIMATA

01	2006/2018	REVISIONE	E.ALIMONTI	M.FORNAROLI	V.FORLIVESI O.CORDA
00	31/03/2017	EMISSIONE	F.CRISTOFARO	C.CASATI	V.FORLIVESI G.GIOVANNINI
INDICE	DATA	REVISIONI	ELABORATO	VERIFICATO	APPROVATO
 			PG-IOU-101		
			Rif TPIDL: 073670-010-DW-3252-116 TECHNIP ITALY DIREZIONE LAVORI Sp.A.		

Foglio
7
di 27
Scala
1:10000

C.T.R. F. 556110

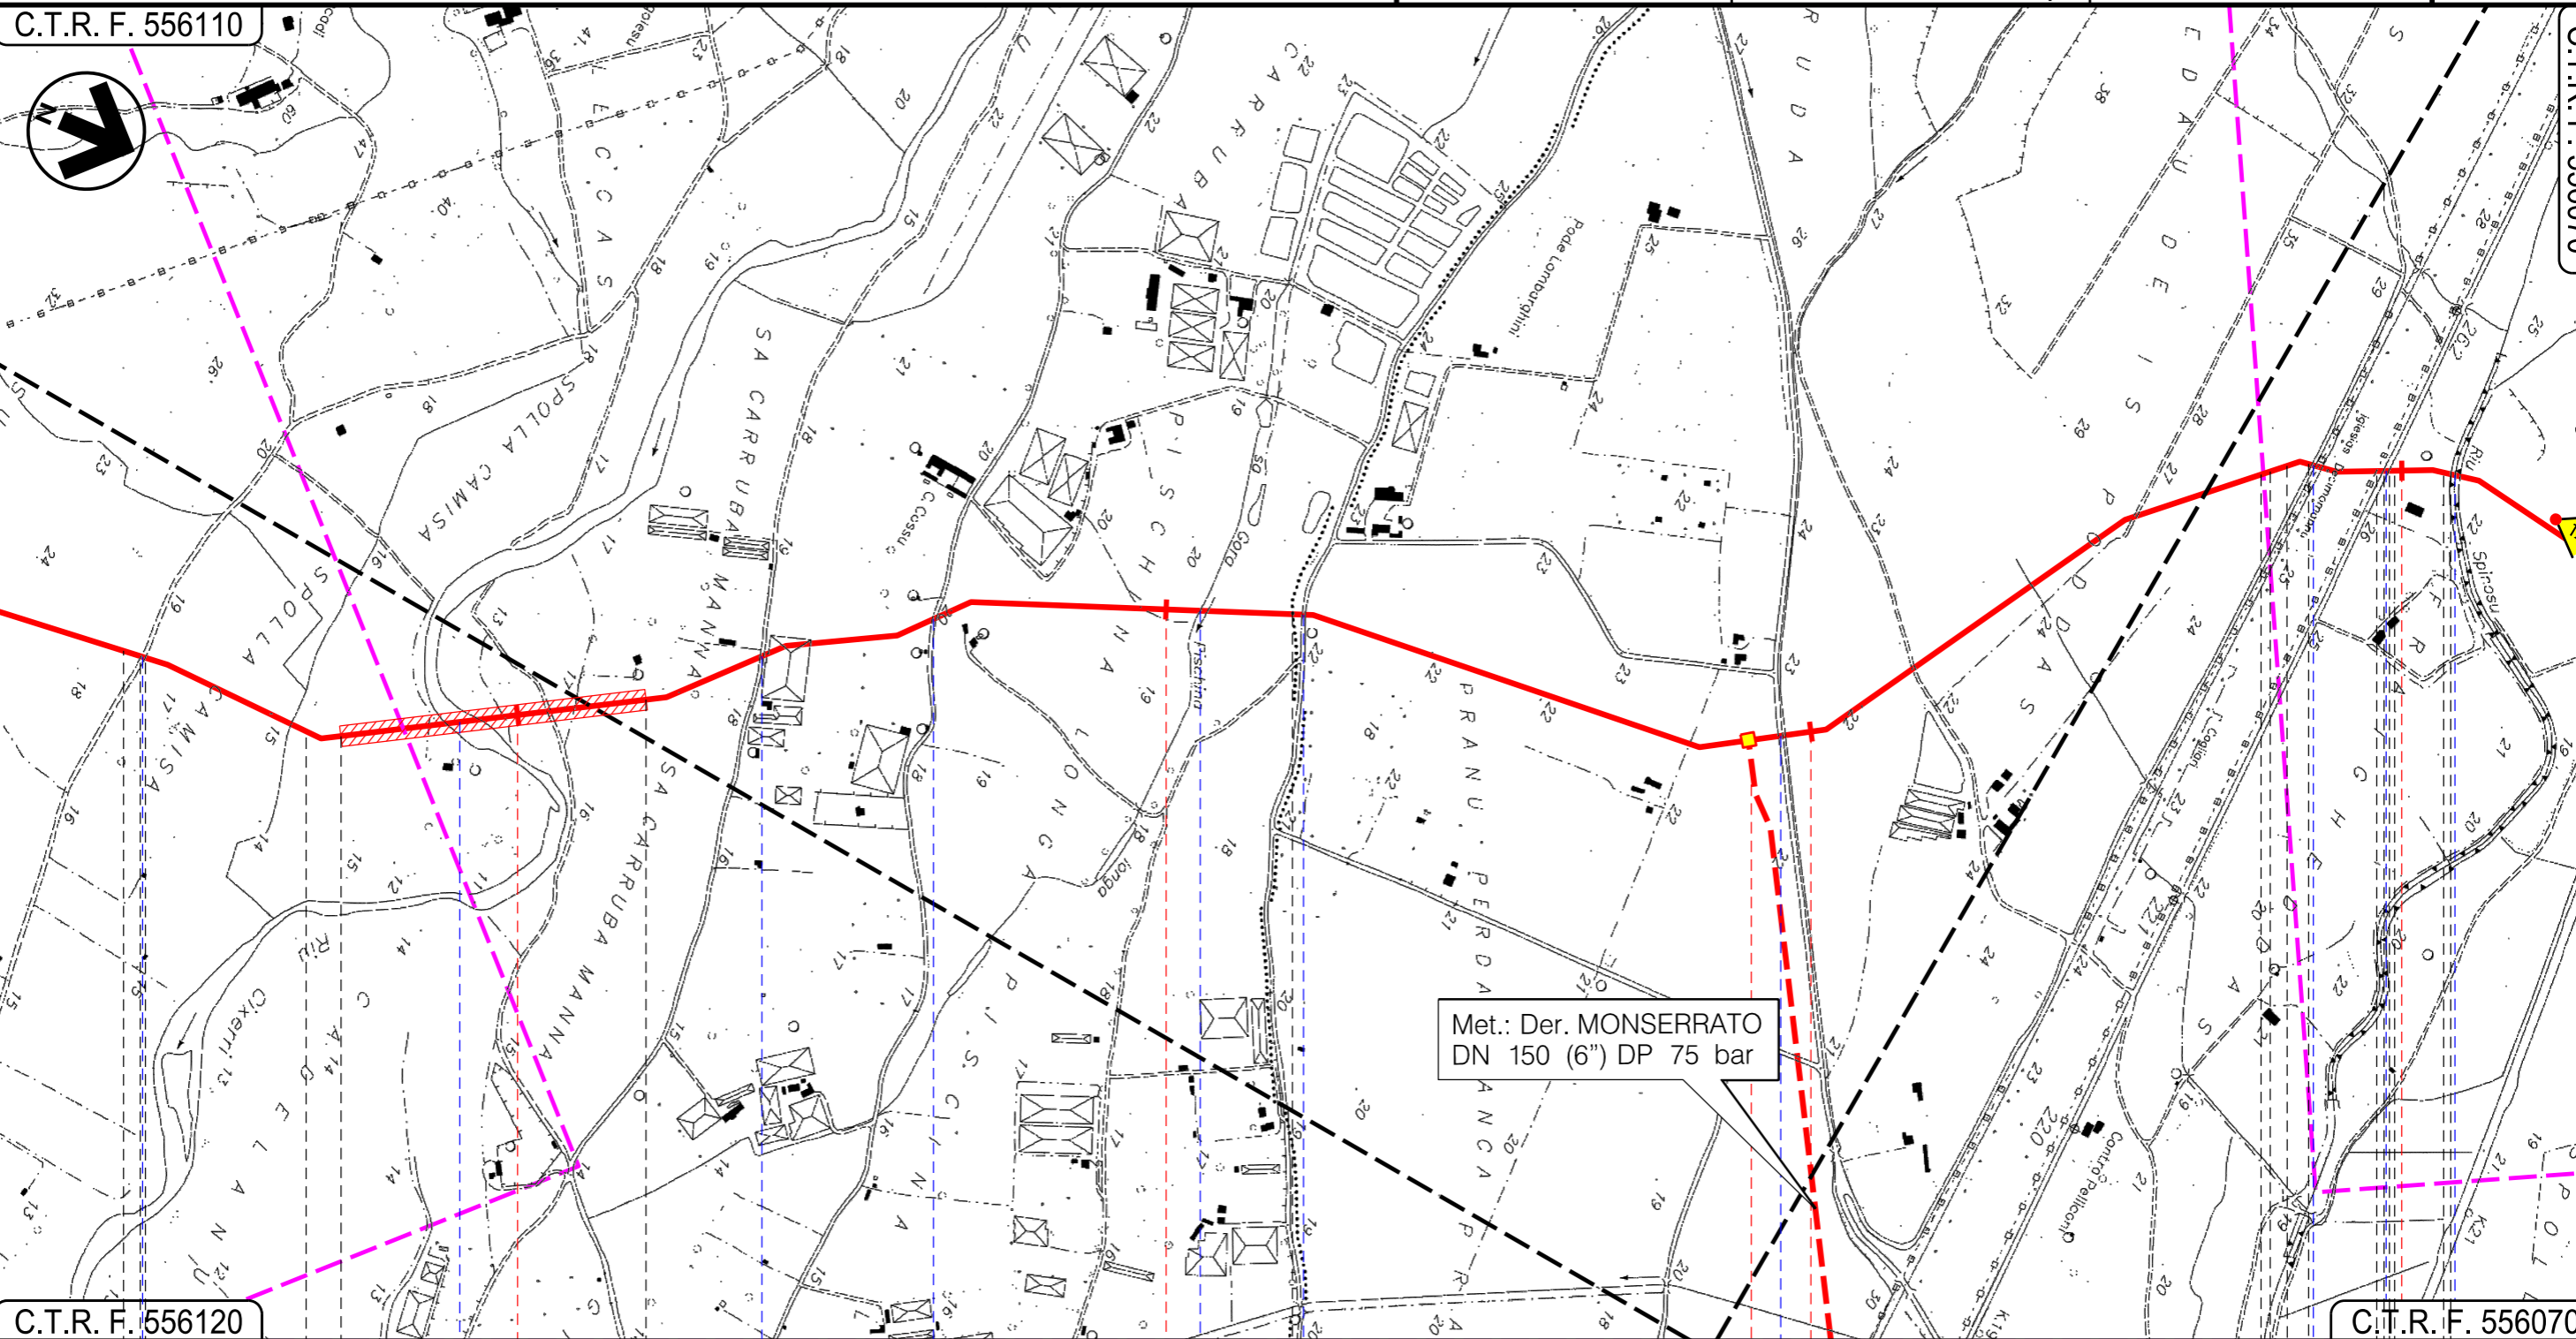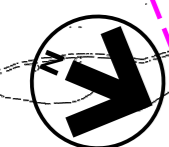

Met.: Der. MONSERRATO
DN 150 (6") DP 75 bar


C.T.R. F. 556120

C.T.R. F. 556070


19 20 21 22

UTA
CAGLIARI

VILLASPECIOSA
SUD SARDEGNA

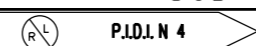

Strada Com.le Riu Cixerri Strada Sterrata Gora Piscina Longa Strada Comunale Strada Comunale F.S. Iglesias-Decimomannu-Cagliari S.P.90 Riu Spinosu

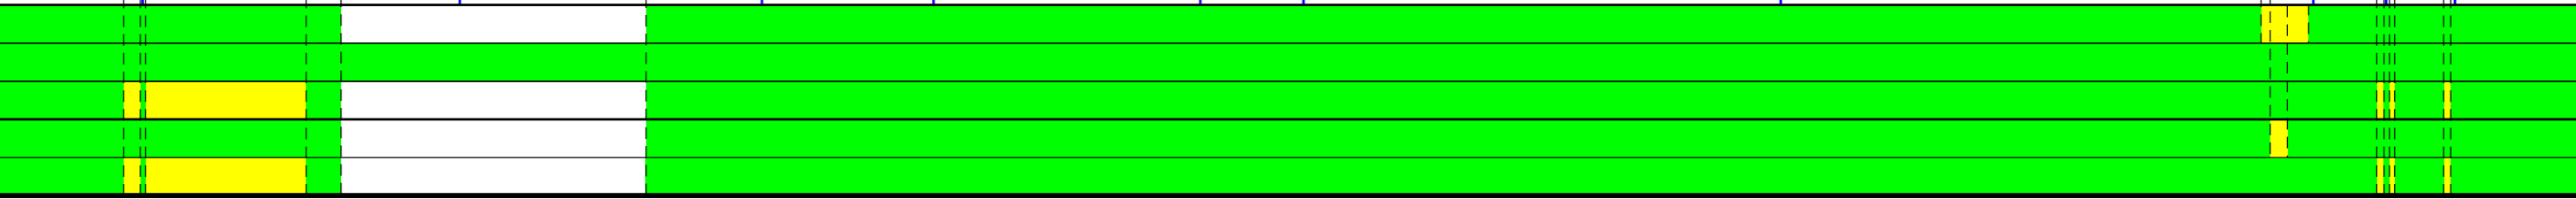

INTE

C. 172500 FrM

Progetto:


METANIZZAZIONE SARDEGNA
MET. CAGLIARI - PALMAS ARBOREA
DN 650 (26") DP 75 bar
IMPATTO AD OPERA ULTIMATA

01	2006/2018	REVISIONE	E.ALIMONTI	M.FORNAROLI	V.FORLIVESI O.CORDA
00	31/03/2017	EMISSIONE	F. CRISTOFARO	C. CASATI	V.FORLIVESI G.GIOVANNINI
INDICE	DATA	REVISIONI	ELABORATO	VERIFICATO	APPROVATO
			 Rif TPIDL: 073670-010-DW-3252-116 TECHNIP ITALY DIREZIONE LAVORI S.p.A.		
			Comm.		

Foglio
8
di 27
Scala
1:10000

C.T.R. F. 556110

C.T.R. F. 556070

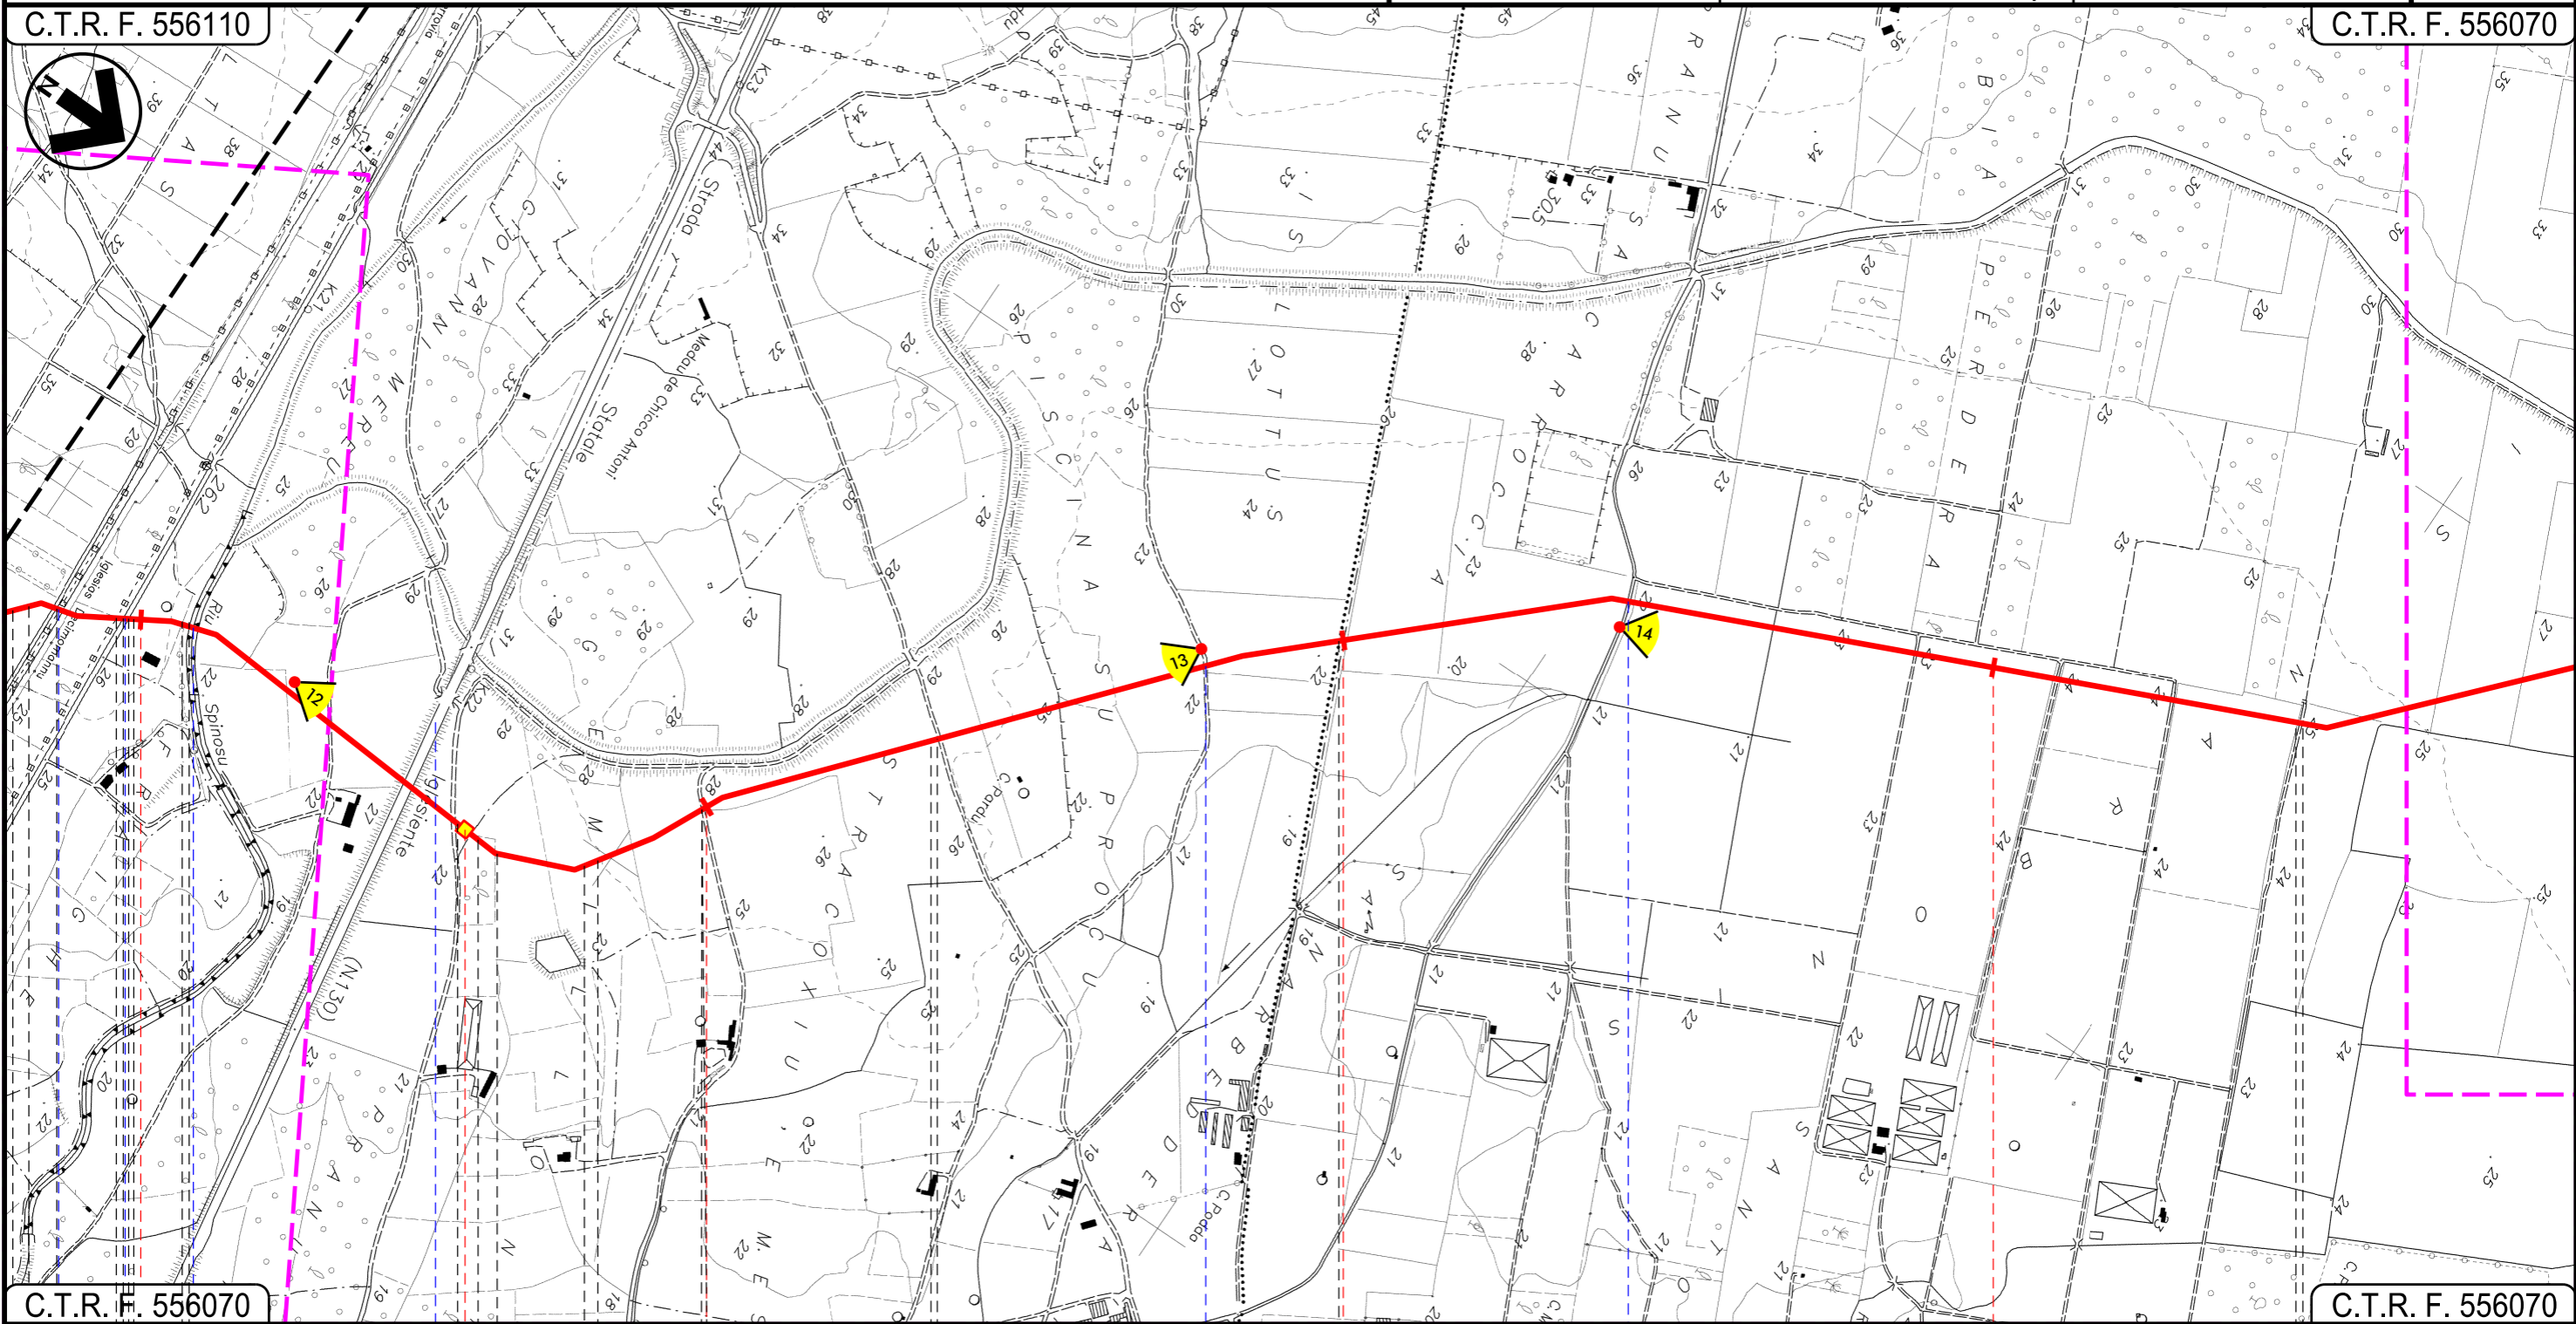


C.T.R. F. 556070

C.T.R. F. 556070

VILLASPECIOSA

SUD SARDEGNA

DECIMOPUTZU

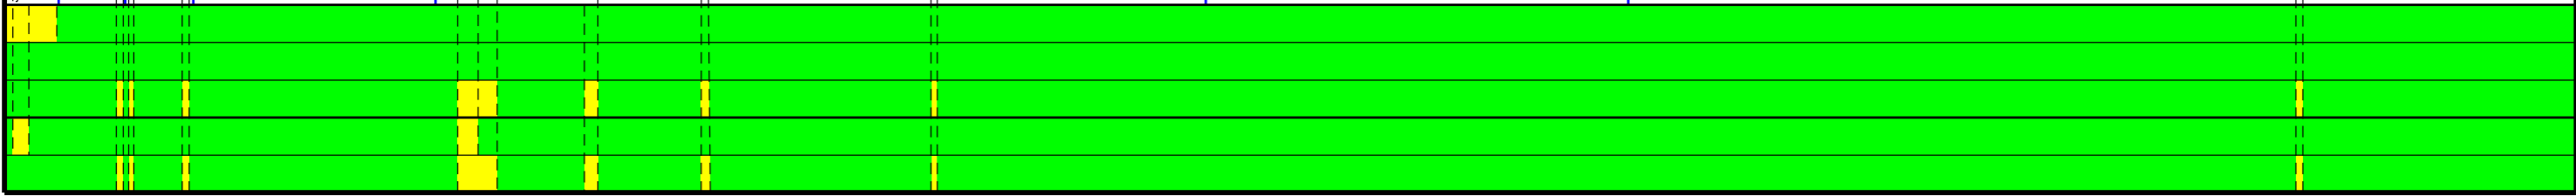

Progetto:



METANIZZAZIONE SARDEGNA
MET. CAGLIARI - PALMAS ARBOREA
DN 650 (26") DP 75 bar
IMPATTO AD OPERA ULTIMATA

01	2006/2018	REVISIONE	E.ALIMONTI	M.FORNAROLI	V.FORLIVESI	Foglio
00	31/03/2017	EMISSIONE	F. CRISTOFARO	C. CASATI	V.FORLIVESI	10
INDICE	DATA	REVISIONI	ELABORATO	VERIFICATO	APPROVATO	di 27
			PG-IOU-101			Scala
			Comm.			1:10000



TechnipFMC
Rif TPIDL: 073670-010-DW-3252-116
TECHNIP ITALY DIREZIONE LAVORI Sp.A.

C.T.R. F. 556030 C.T.R. F. 556020 C.T.R. F. 556030 C.T.R. F. 556030

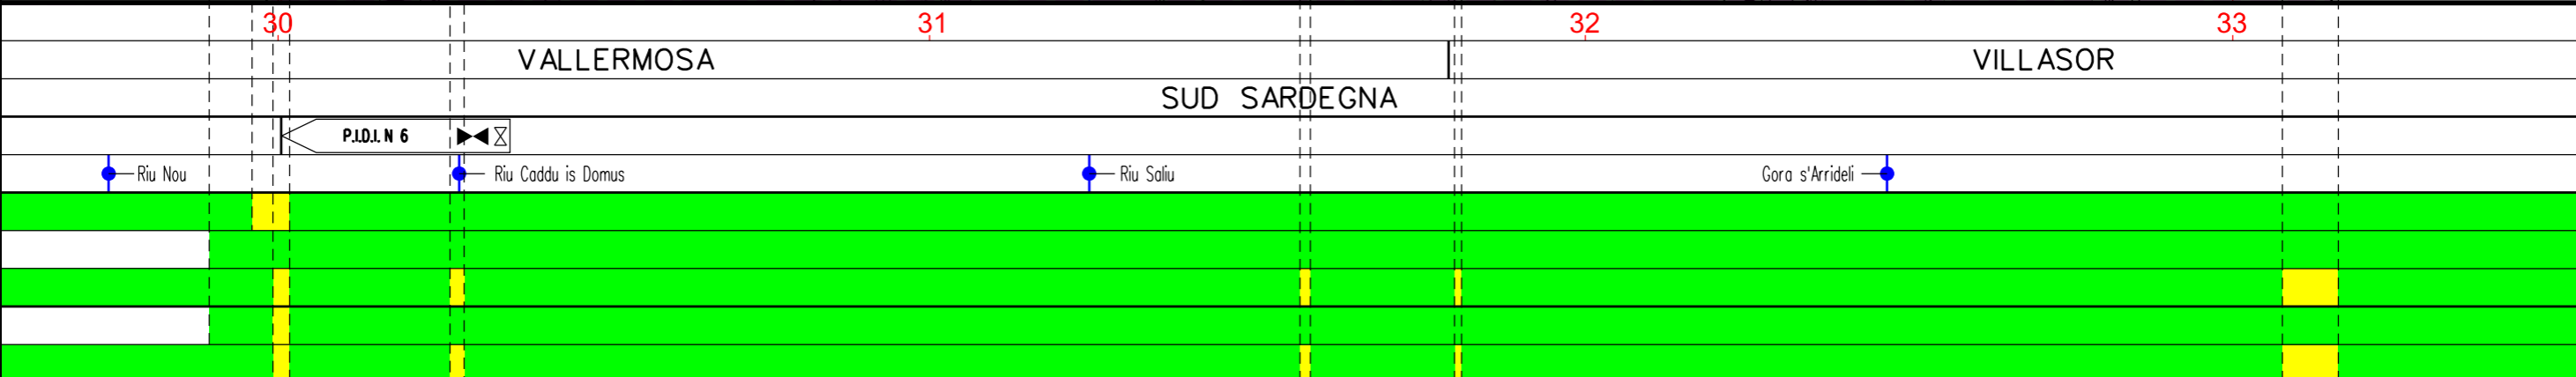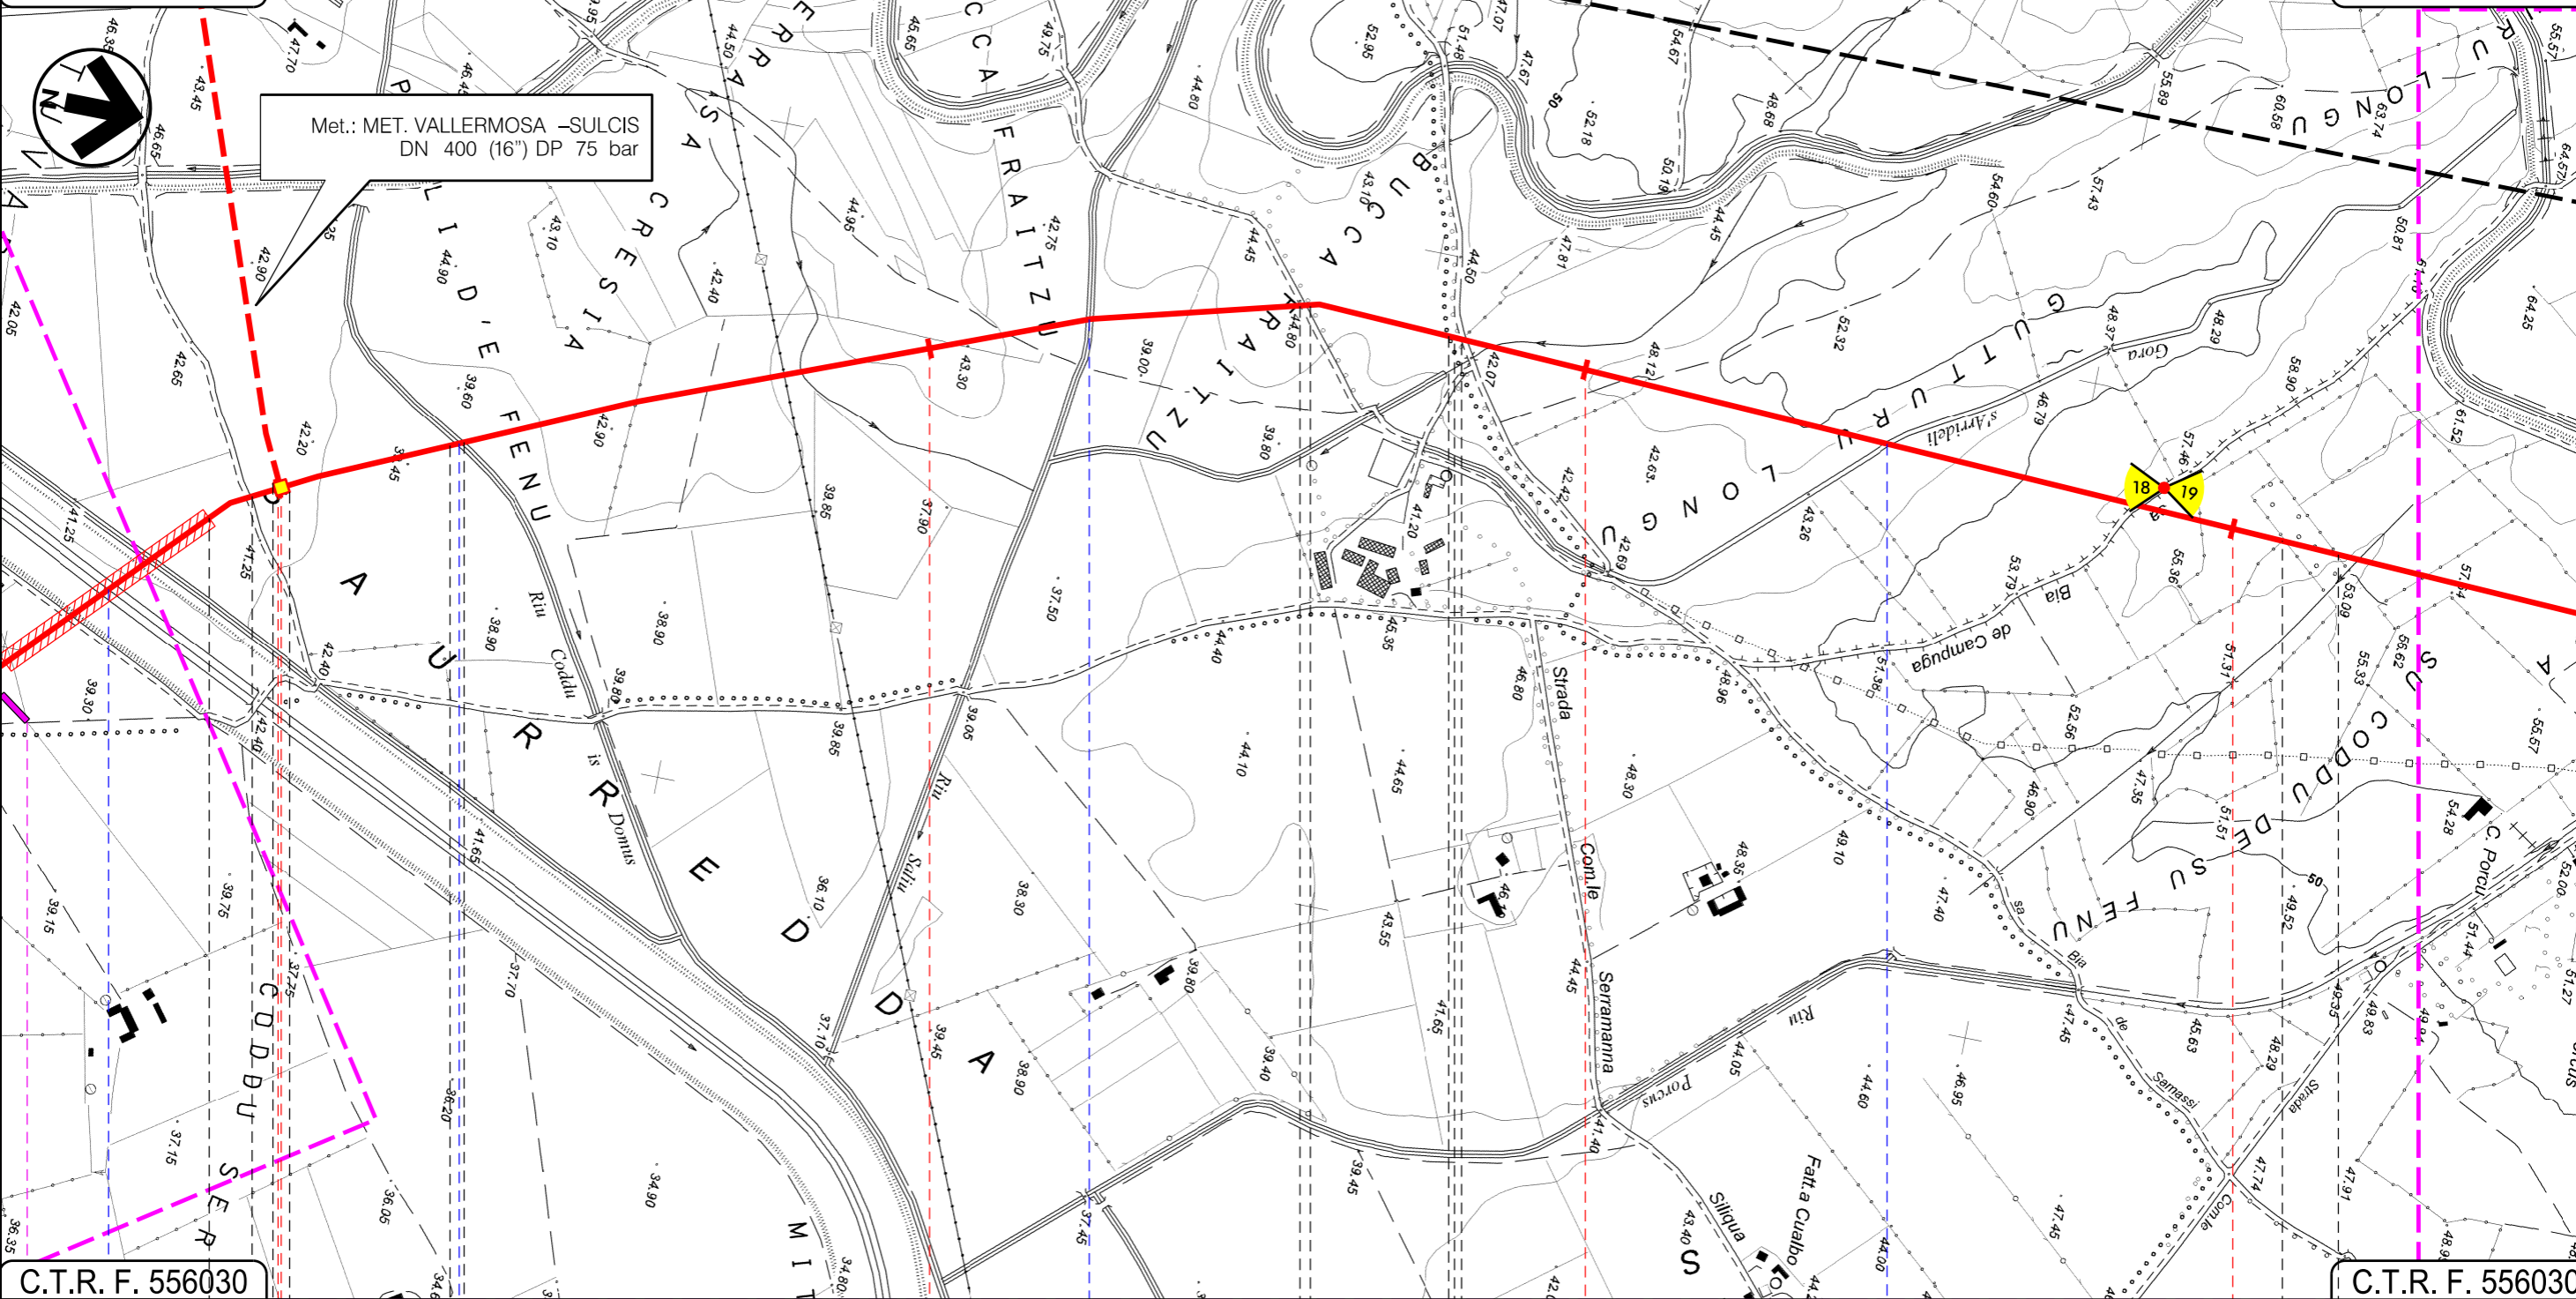


Progetto:

METANIZZAZIONE SARDEGNA
MET. CAGLIARI - PALMAS ARBOREA
DN 650 (26") DP 75 bar
IMPATTO AD OPERA ULTIMATA


01	2006/2018	REVISIONE	E.ALIMONTI	M.FORNAROLI	V.FORLIVESI O.CORDA	Foglio
00	31/03/2017	EMISSIONE	F. CRISTOFARO	C. CASATI	V.FORLIVESI G.GIOVANNINI	11
INDICE	DATA	REVISIONI	ELABORATO	VERIFICATO	APPROVATO	di 27
			PG-IOU-101			Scala
			Comm.			1:10000



TechnipFMC
Rif TPIDL: 073670-010-DW-3252-116
TECHNIP ITALY DIREZIONE LAVORI S.p.A.

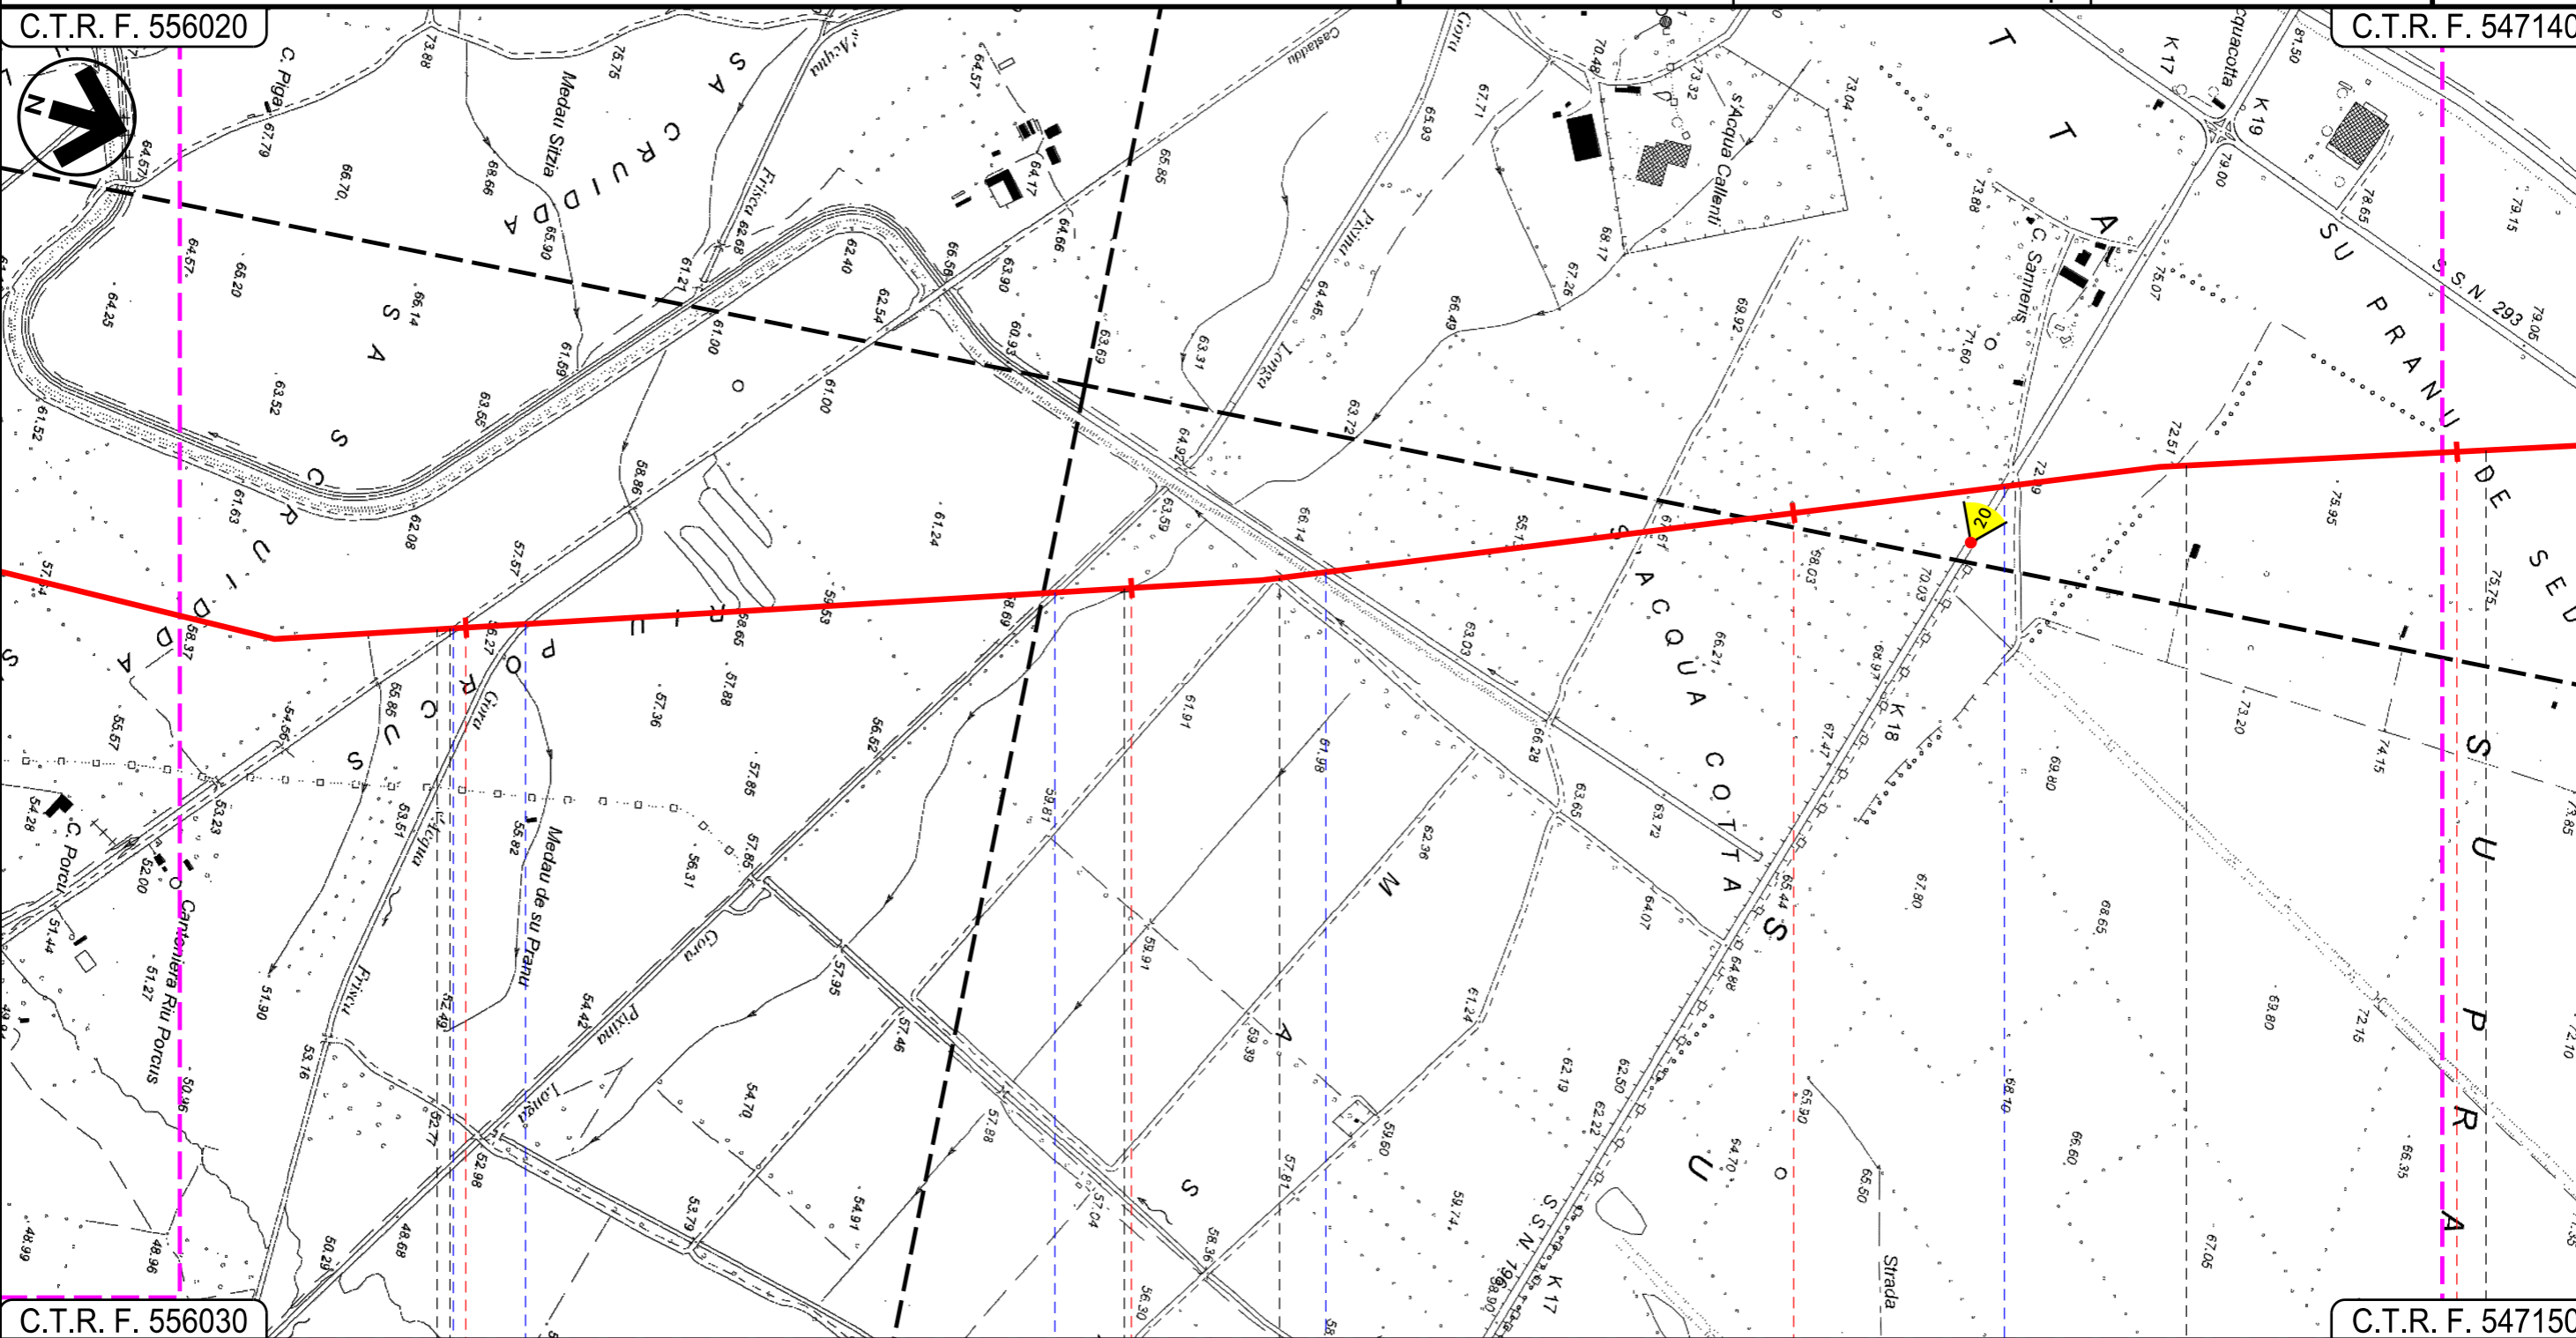

34 VILLASOR 35 SUD SARDEGNA 36 SERRAMANNA 37 VILLACIDRO

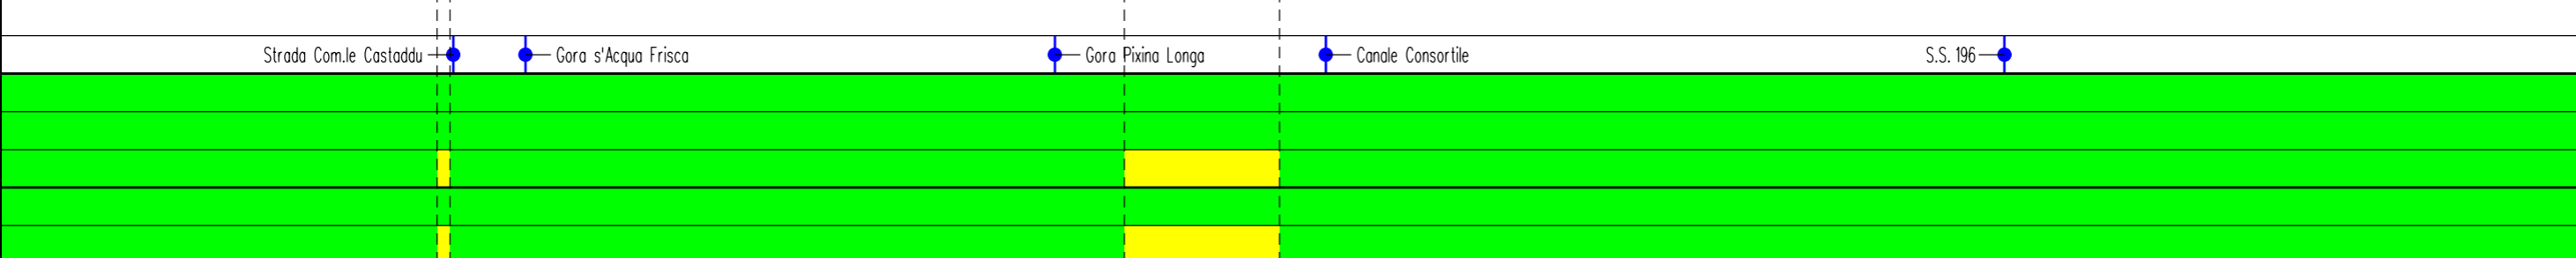


Progetto:

METANIZZAZIONE SARDEGNA
MET. CAGLIARI - PALMAS ARBOREA
DN 650 (26") DP 75 bar
IMPATTO AD OPERA ULTIMATA

01	2006/2018	REVISIONE	E.ALIMONTI	M.FORNAROLI	V.FORLIVESI
00	31/03/2017	EMISSIONE	F. CRISTOFARO	C. CASATI	V.FORLIVESI G.GIOVANNINI
INDICE	DATA	REVISIONI	ELABORATO	VERIFICATO	APPROVATO
 			PG-IOU-101		
			Rif TPIDL: 073670-010-DW-3252-116 TECHNIP ITALY DIREZIONE LAVORI Sp.A.		


Foglio
12
di 27
Scala
1:10000

C.T.R. F. 547140

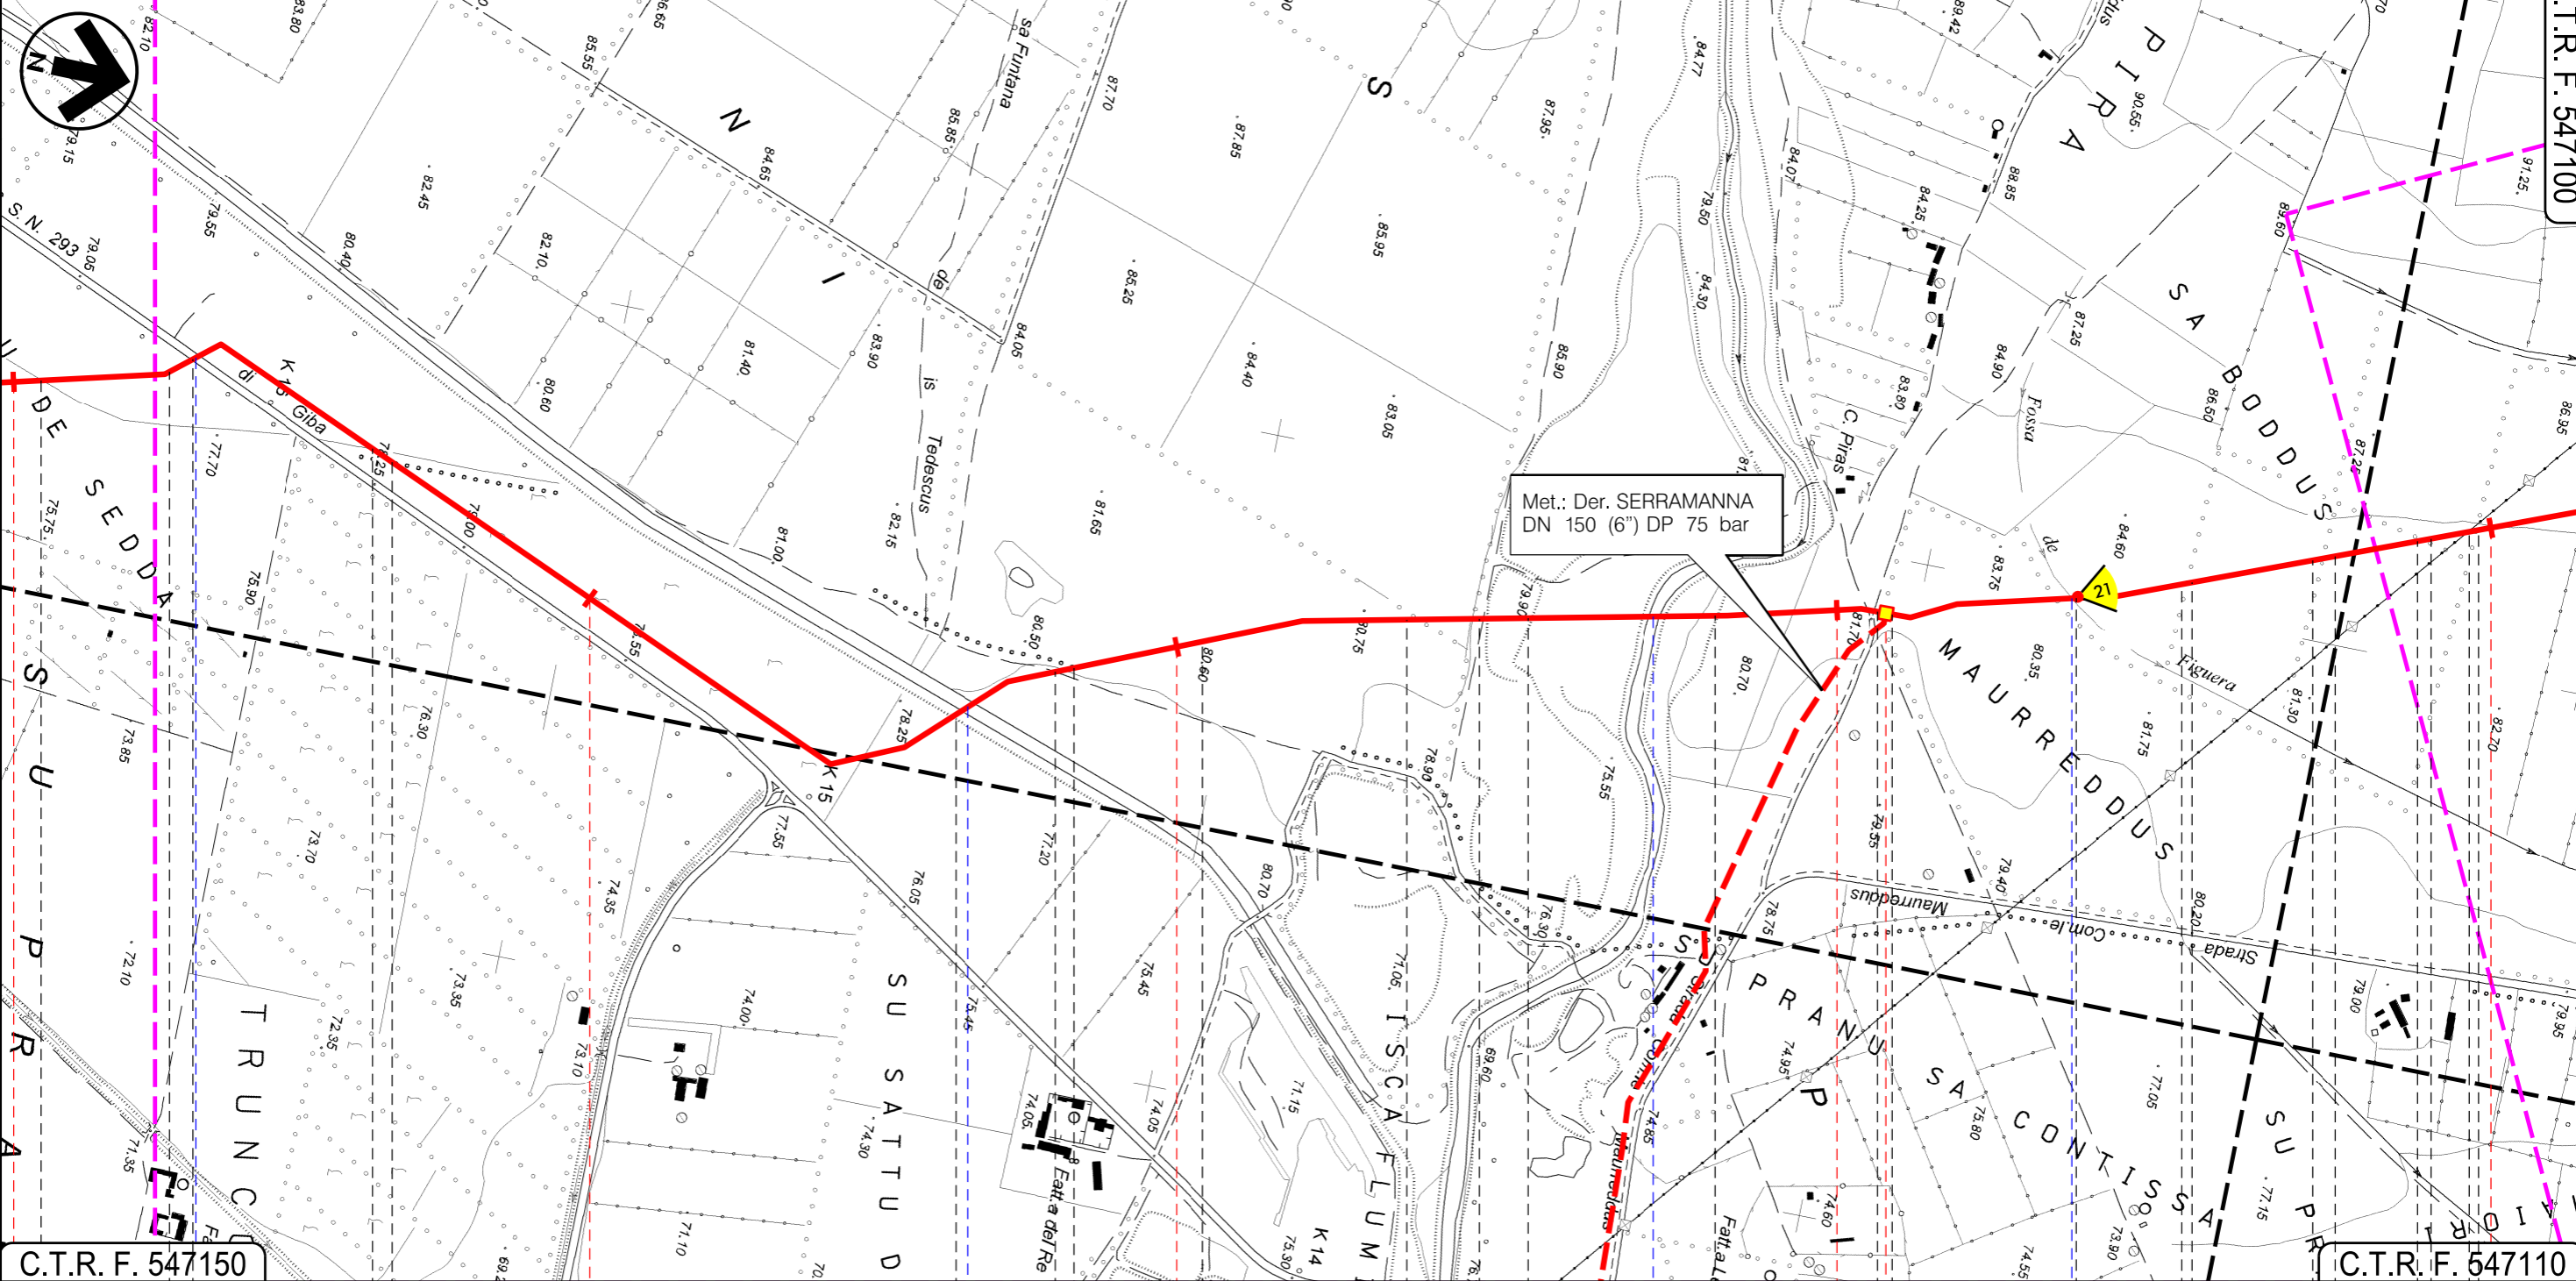

37 SERRAMANNA 38 VILLACIDRO 39 SERRAMANNA 40 VILLACIDRO 41

SUD SARDEGNA

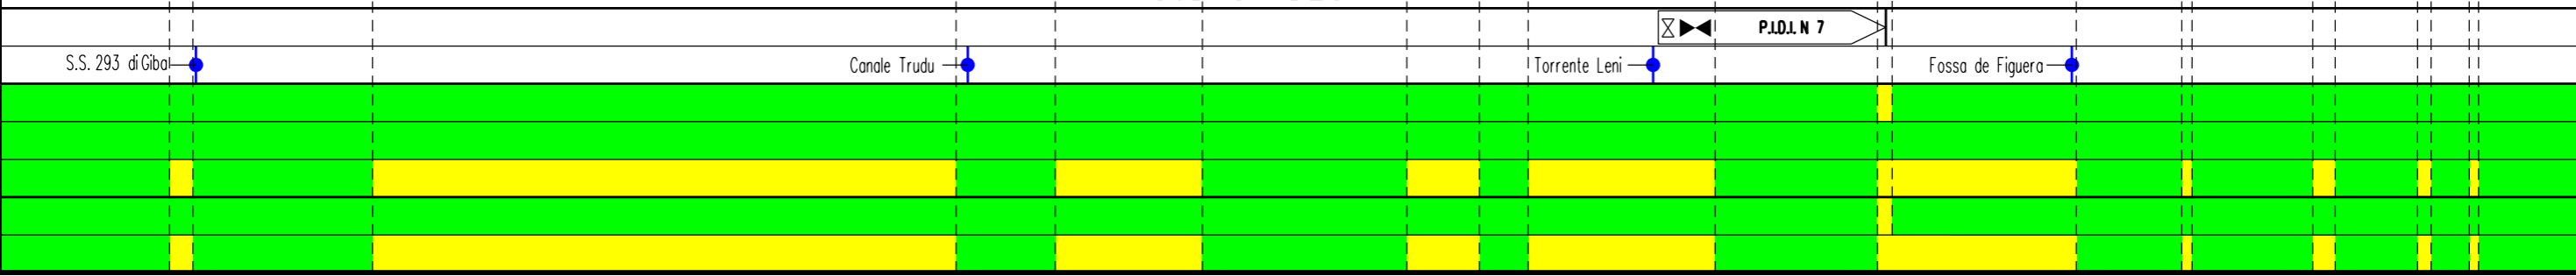


Progetto:

METANIZZAZIONE SARDEGNA
MET. CAGLIARI - PALMAS ARBOREA
DN 650 (26") DP 75 bar
IMPATTO AD OPERA ULTIMATA

01	2006/2018	REVISIONE	E.ALIMONTI	M.FORNAROLI	V.FORLIVESI
00	31/03/2017	EMISSIONE	F. CRISTOFARO	C. CASATI	V.FORLIVESI G.GIOVANNINI
INDICE	DATA	REVISIONI	ELABORATO	VERIFICATO	APPROVATO
			PG-IOU-101		
			Comm.		

Foglio
13
di 27
Scala
1:10000

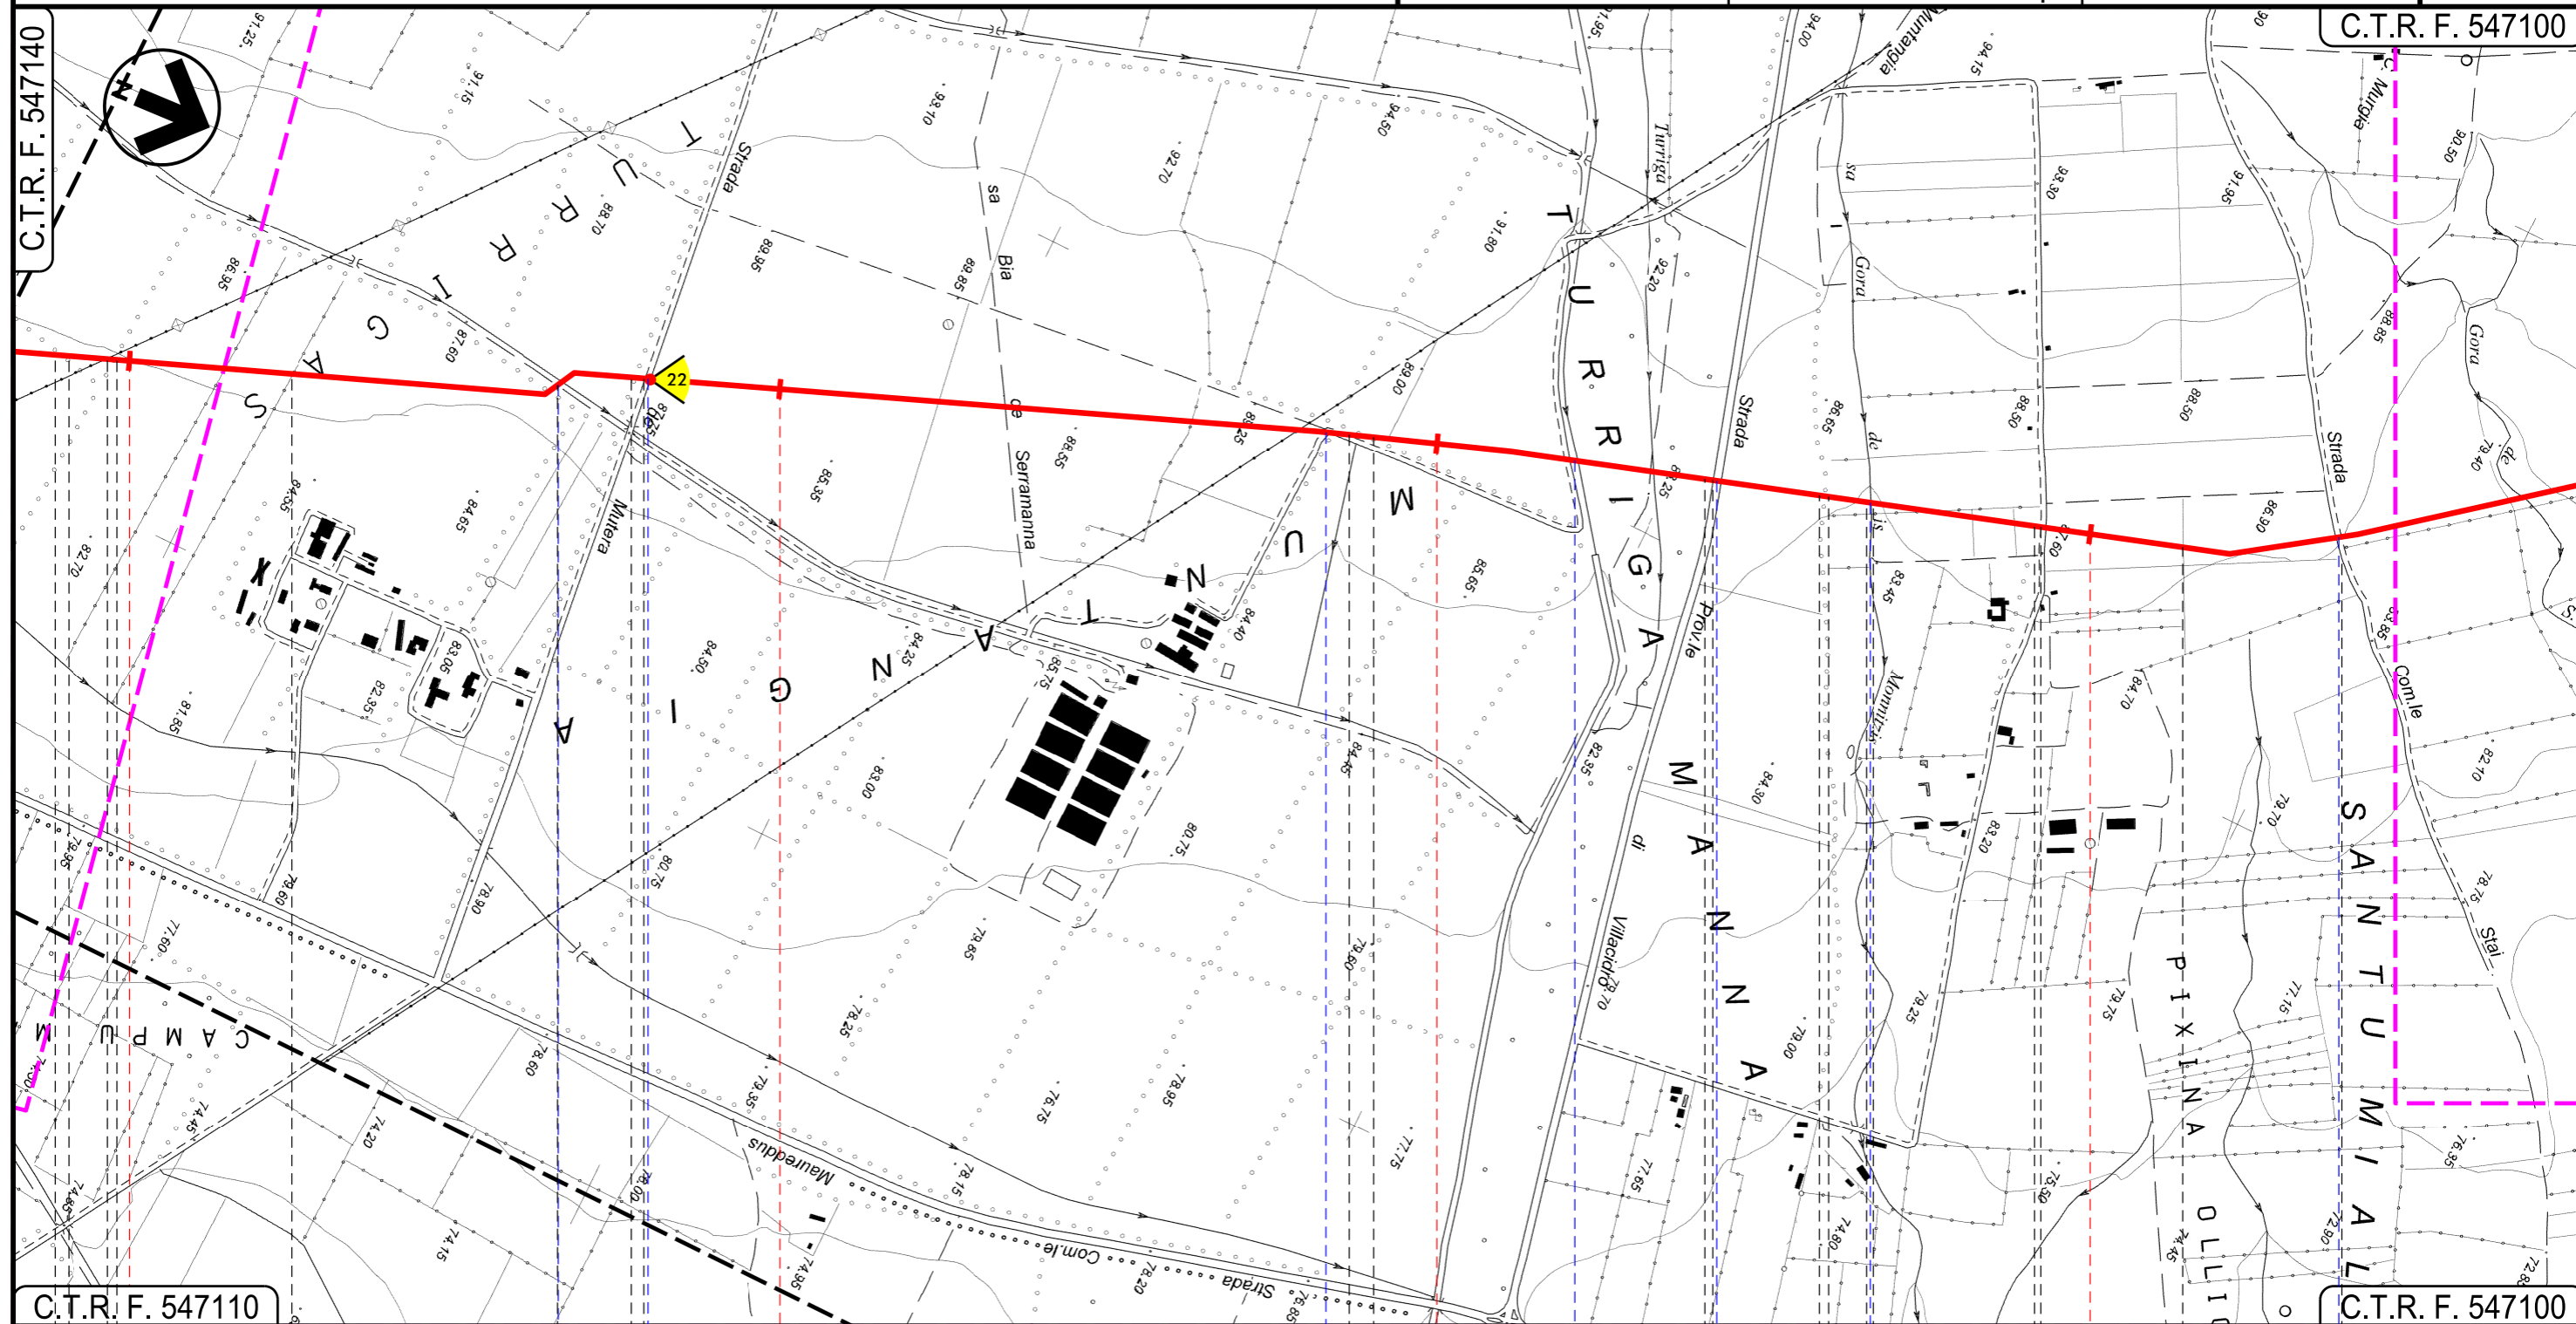

C.T.R. F. 547110 41 42 43 44 C.T.R. F. 547100

VILLACIDRO
SUD SARDEGNA

- Canale Consortile
- Strada de Mutera
- Strada Consortile
- Gora de Turriga
- S.P.n.60 Villacidro
- Fosso sa Gora de is Monnitzi
- Strada Com.le Stai

Progetto:

METANIZZAZIONE SARDEGNA
MET. CAGLIARI – PALMAS ARBOREA
DN 650 (26") DP 75 bar
IMPATTO AD OPERA ULTIMATA

01	2006/2018	REVISIONE	E.ALIMONTI	M.FORNAROLI	V.FORLIVESI	Foglio 14 di 27 Scala 1:10000
00	31/03/2017	EMISSIONE	F. CRISTOFARO	C. CASATI	V.FORLIVESI G.GIOVANNINI	
INDICE	DATA	REVISIONI	ELABORATO	VERIFICATO	APPROVATO	




TechnipFMC
Rif TPIDL: 073670-010-DW-3252-116
TECHNIP ITALY DIREZIONE LAVORI S.p.A.

PG-IOU-101
Comm.

C.T.R. F. 547100

C.T.R. F. 547060

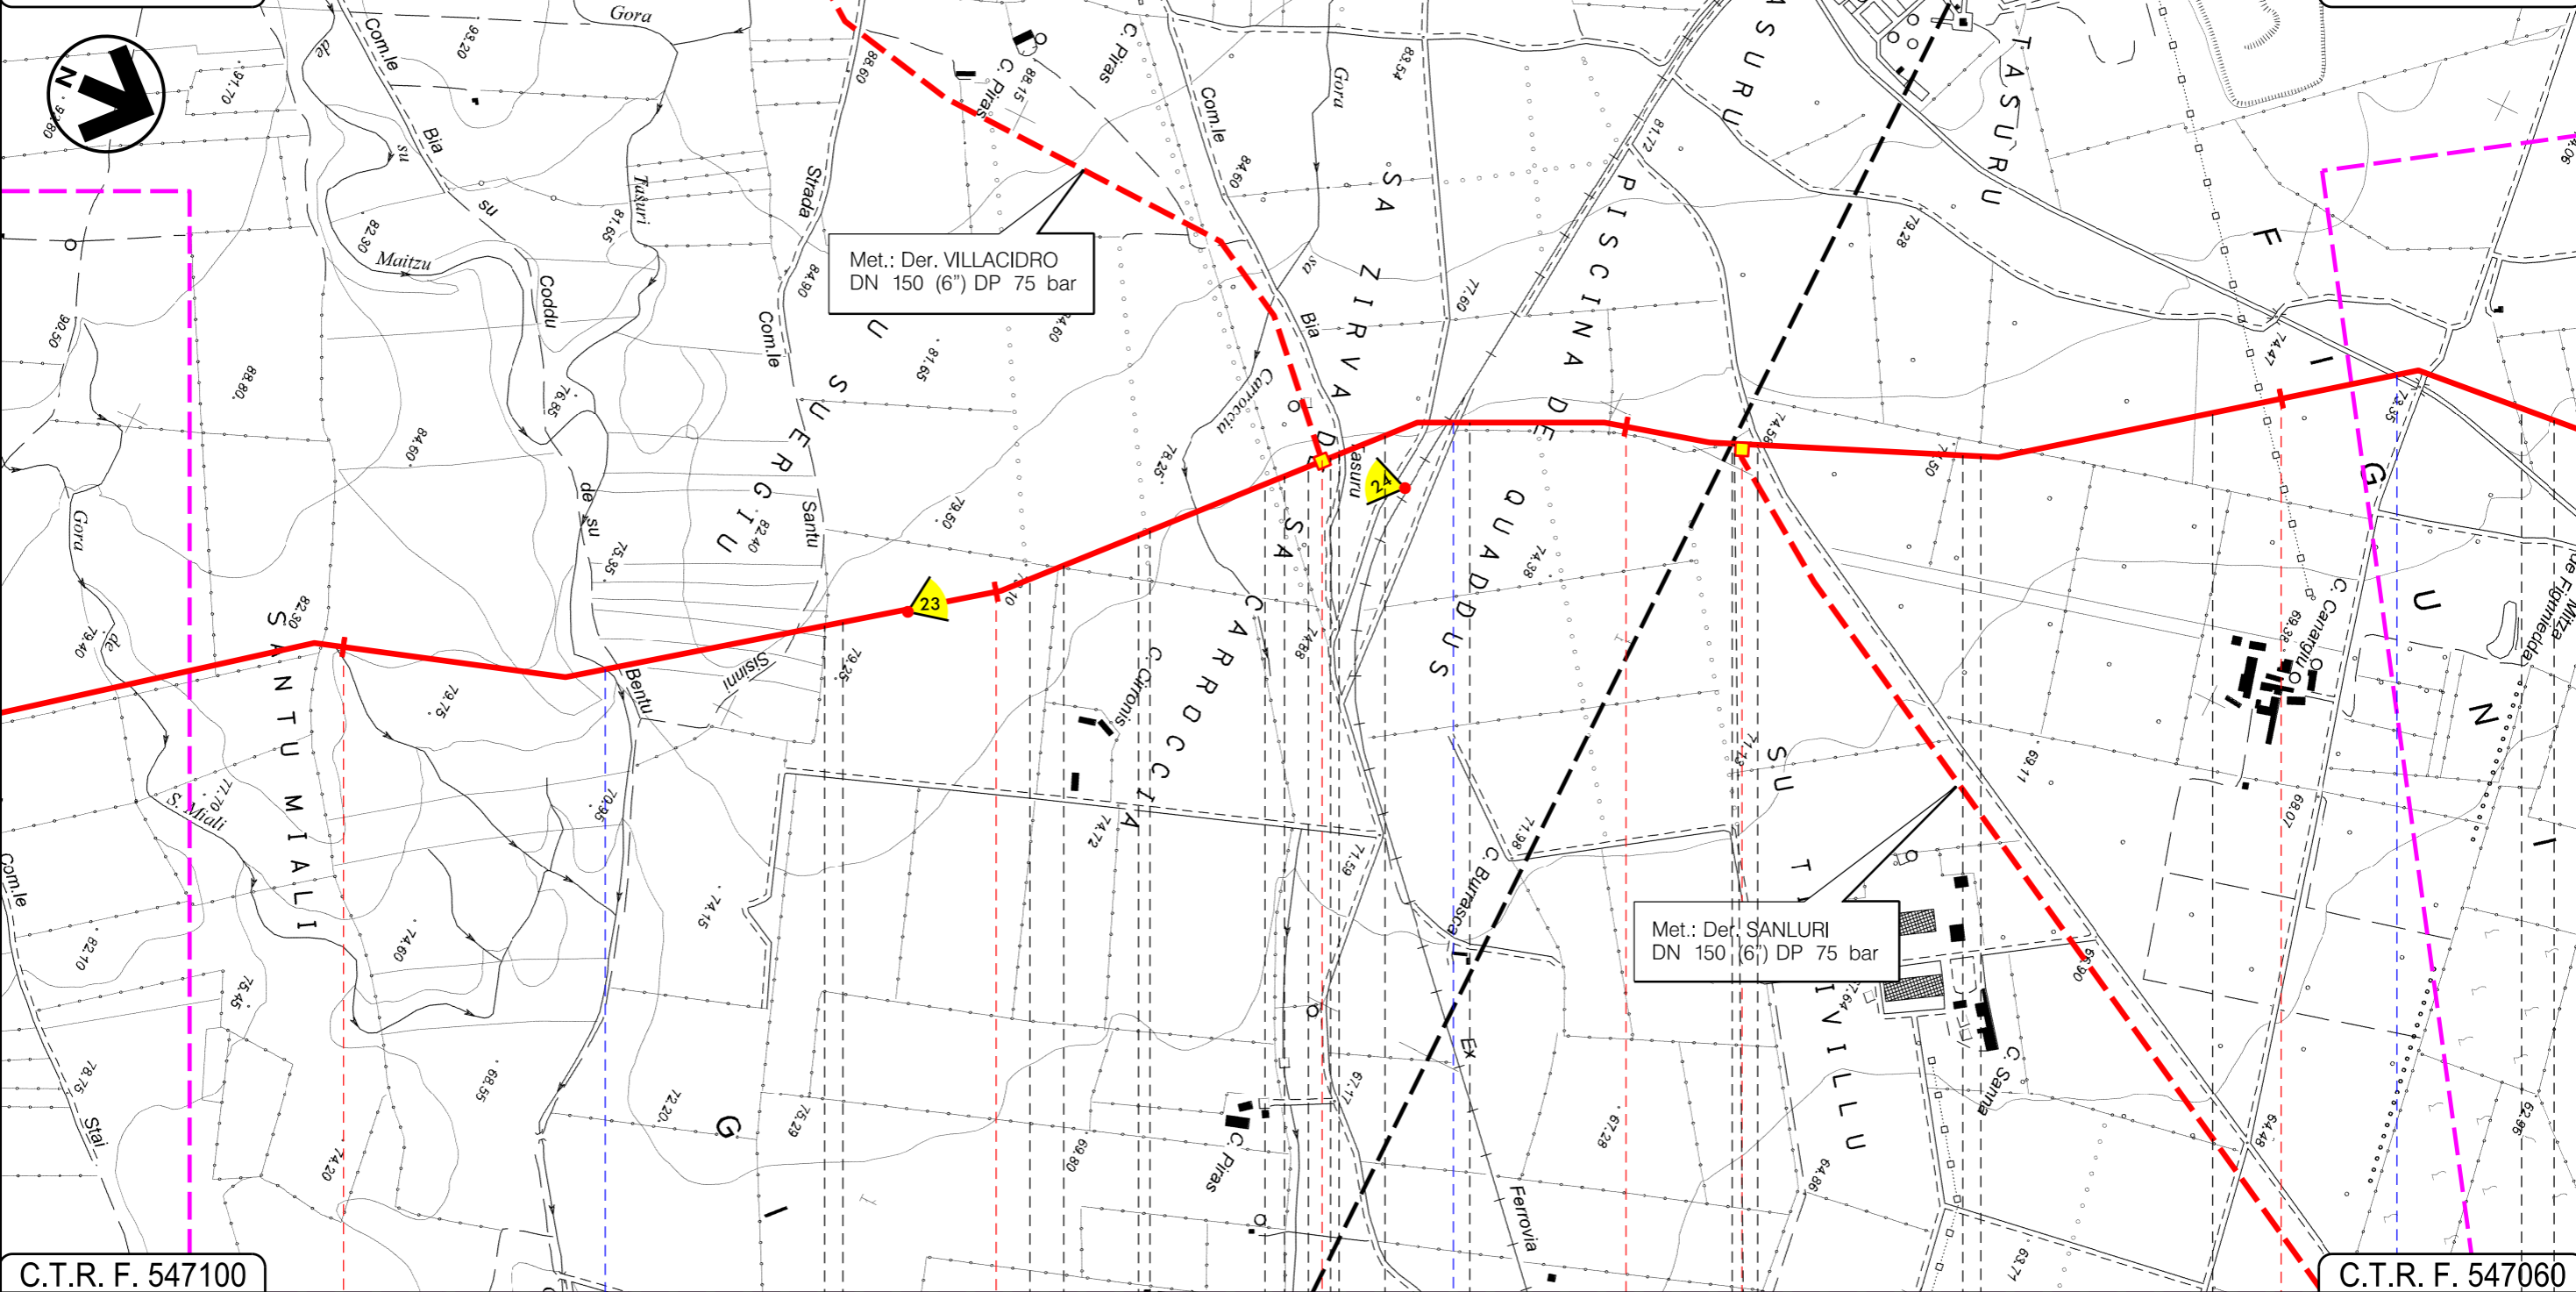

C.T.R. F. 547100

C.T.R. F. 547060

45 46 47 48

VILLACIDRO
SUD SARDEGNA

P.I.D.I.N 8

P.I.D.I.N 9

Gora de su Maitzu

F.S. Villacidro-Isili

Torrente Seddamus

INTE

Progetto:


METANIZZAZIONE SARDEGNA
MET. CAGLIARI - PALMAS ARBOREA
DN 650 (26") DP 75 bar

IMPATTO AD OPERA ULTIMATA

01	2006/2018	REVISIONE	E.ALIMONTI	M.FORNAROLI	V.FORLIVESI	Foglio 15 di 27
00	31/03/2017	EMISSIONE	F. CRISTOFARO	C. CASATI	V.FORLIVESI G.GIOVANNINI	
INDICE	DATA	REVISIONI	ELABORATO	VERIFICATO	APPROVATO	
 			PG-IOU-101			Scala 1:10000
			Rif TPIDL: 073670-010-DW-3252-116 TECHNIP ITALY DIREZIONE LAVORI S.p.A.			

C.T.R. F. 547060

C.T.R. F. 547060

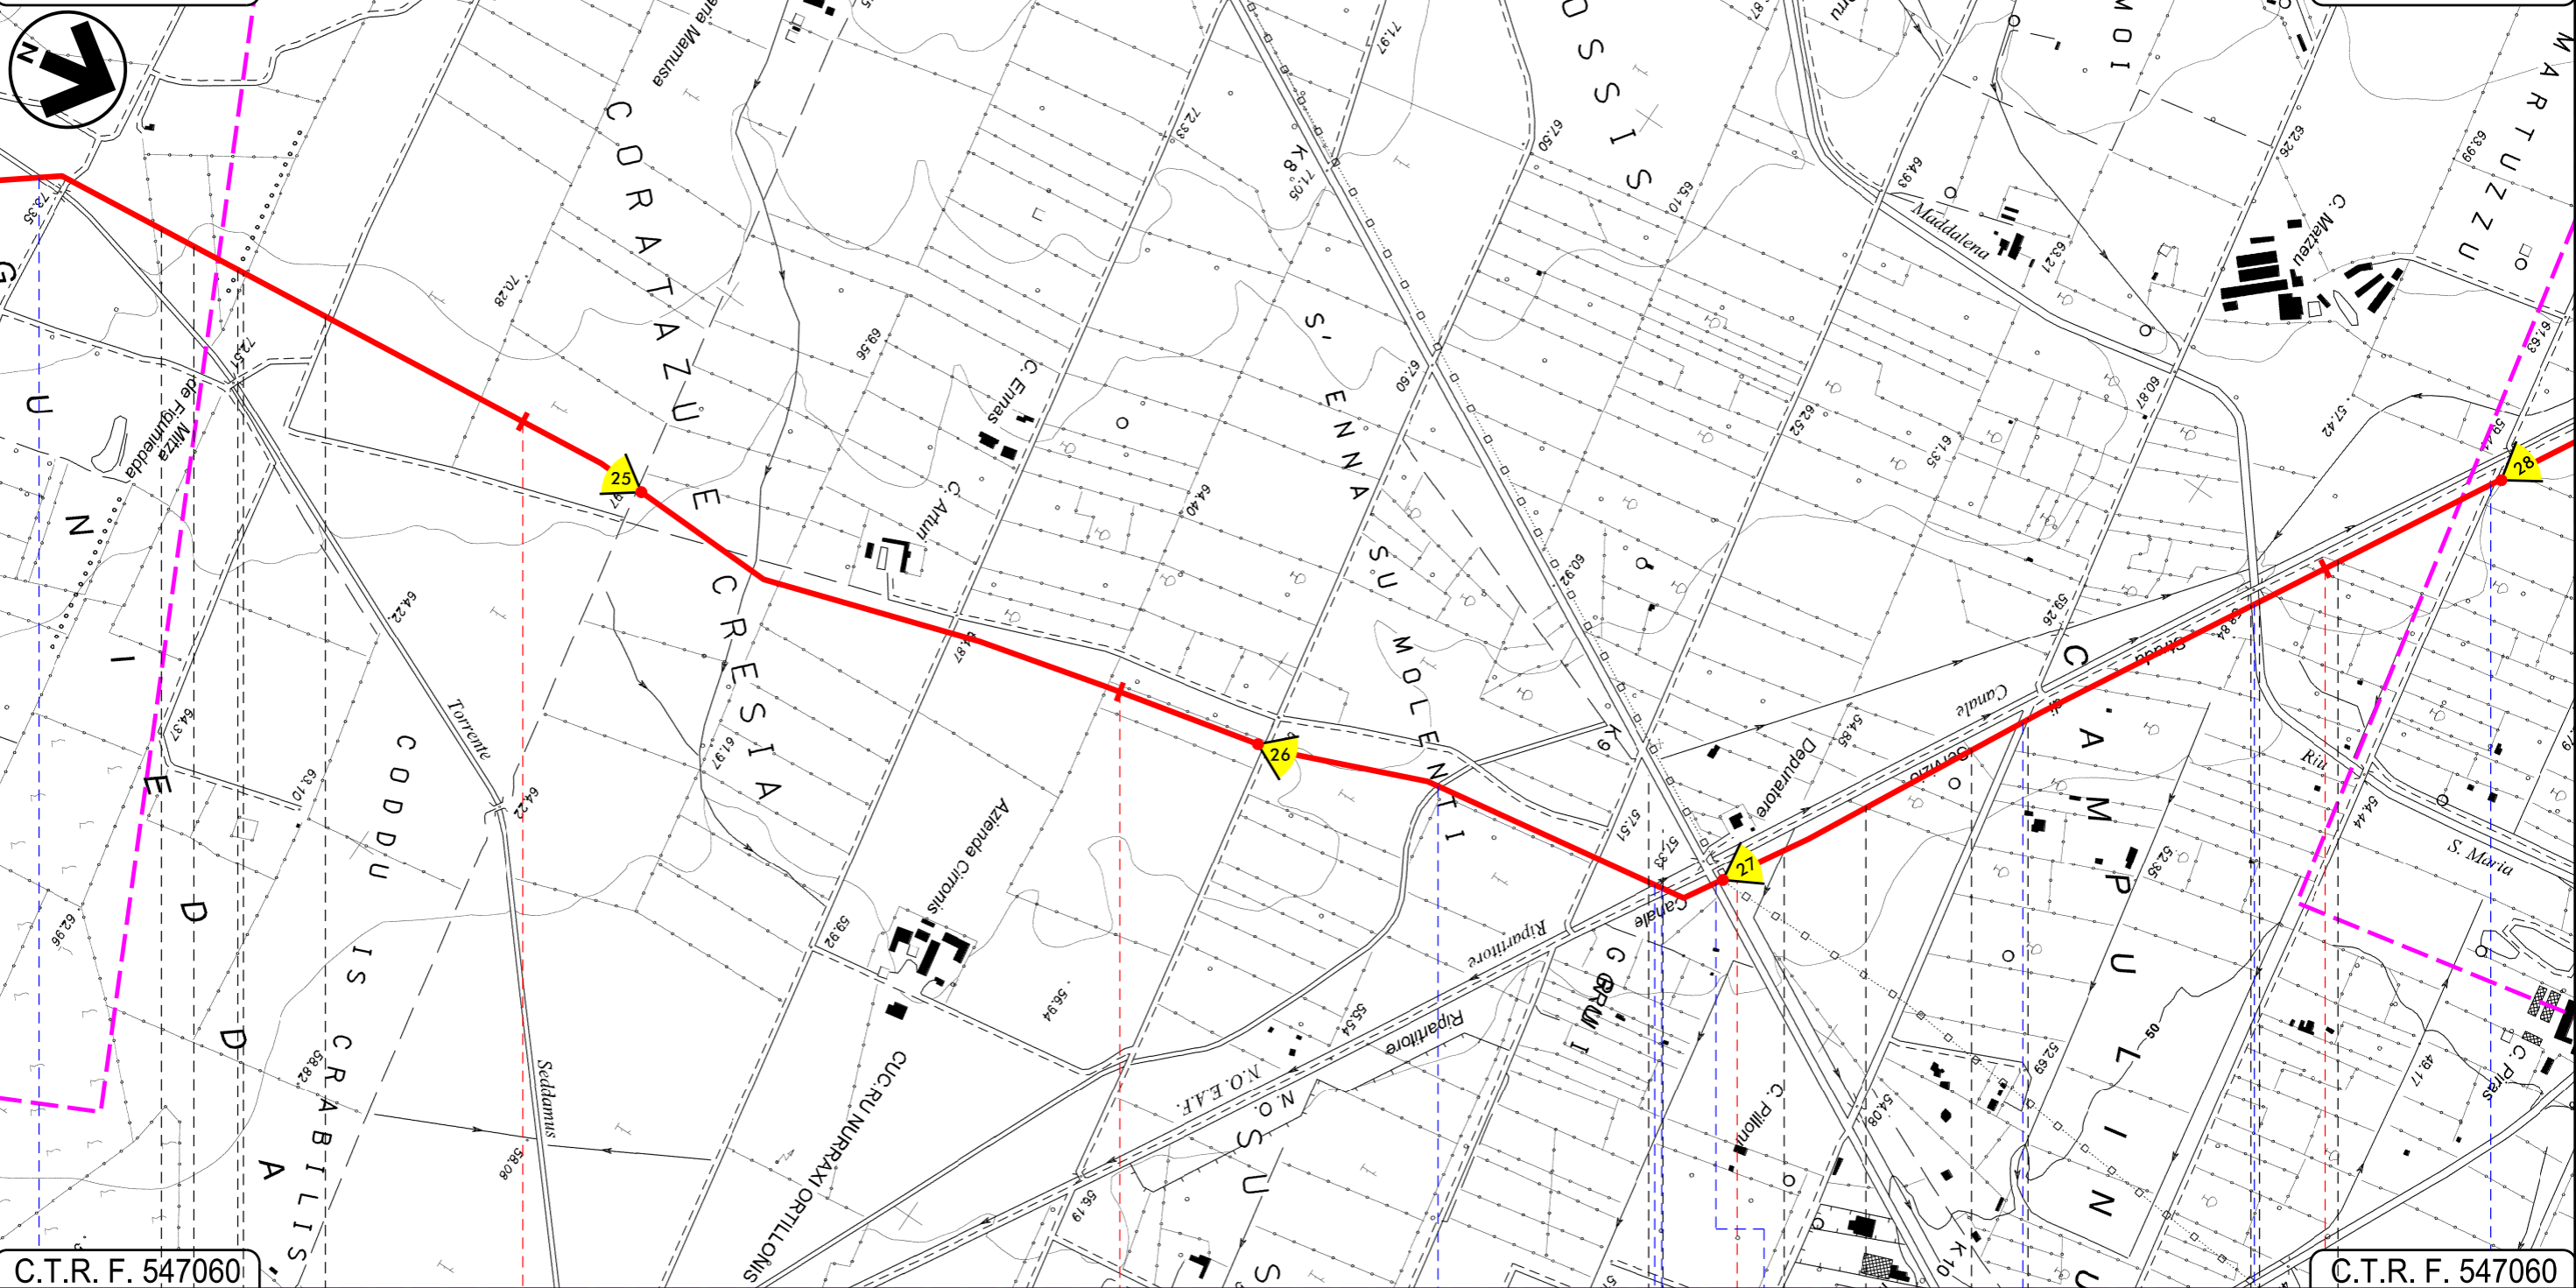









C.T.R. F. 547060


C.T.R. F. 547060

49 50 51 52

 VILLACIDRO

SAN GAVINO MONREALE
SUD SARDEGNA

 Torrente Seddamus
  Canale in cls
  Canale Rip. N.O.E.A.F.
  St. di servizio canale rigatore N-0
  S.P. n.14 bis
  St. Comunale
  Riu S. Maria Maddalena
  St. Comunale

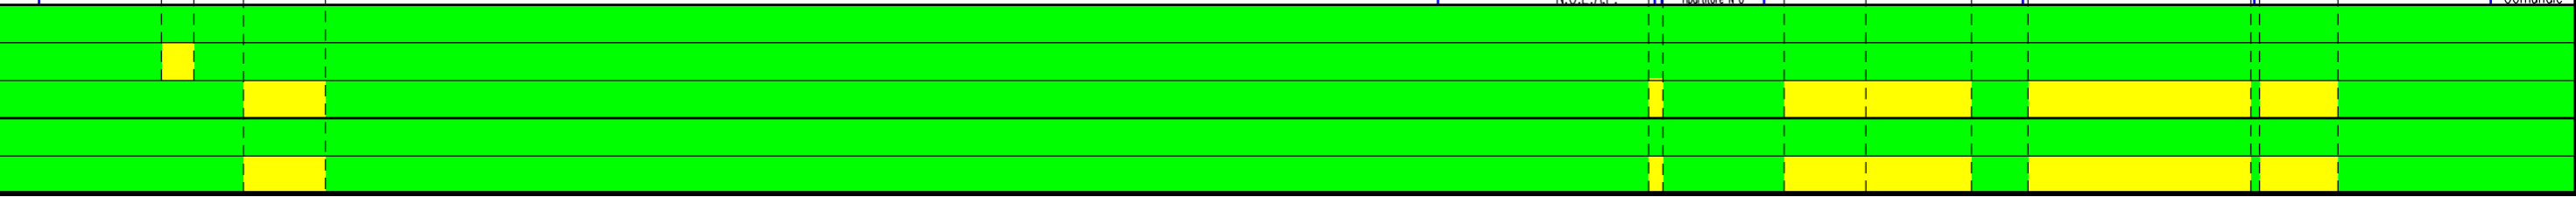



Progetto:

METANIZZAZIONE SARDEGNA
MET. CAGLIARI - PALMAS ARBOREA
DN 650 (26") DP 75 bar

IMPATTO AD OPERA ULTIMATA

01	2006/2018	REVISIONE	E.ALIMONTI	M.FORNAROLI	V.FORLIVESI
00	31/03/2017	EMISSIONE	F. CRISTOFARO	C. CASATI	V.FORLIVESI G.GIOVANNINI
INDICE	DATA	REVISIONI	ELABORATO	VERIFICATO	APPROVATO
 			PG-IOU-101		
			Rif TPIDL: 073670-010-DW-3252-116 TECHNIP ITALY DIREZIONE LAVORI Sp.A.		

Foglio
16
di 27
Scala
1:10000

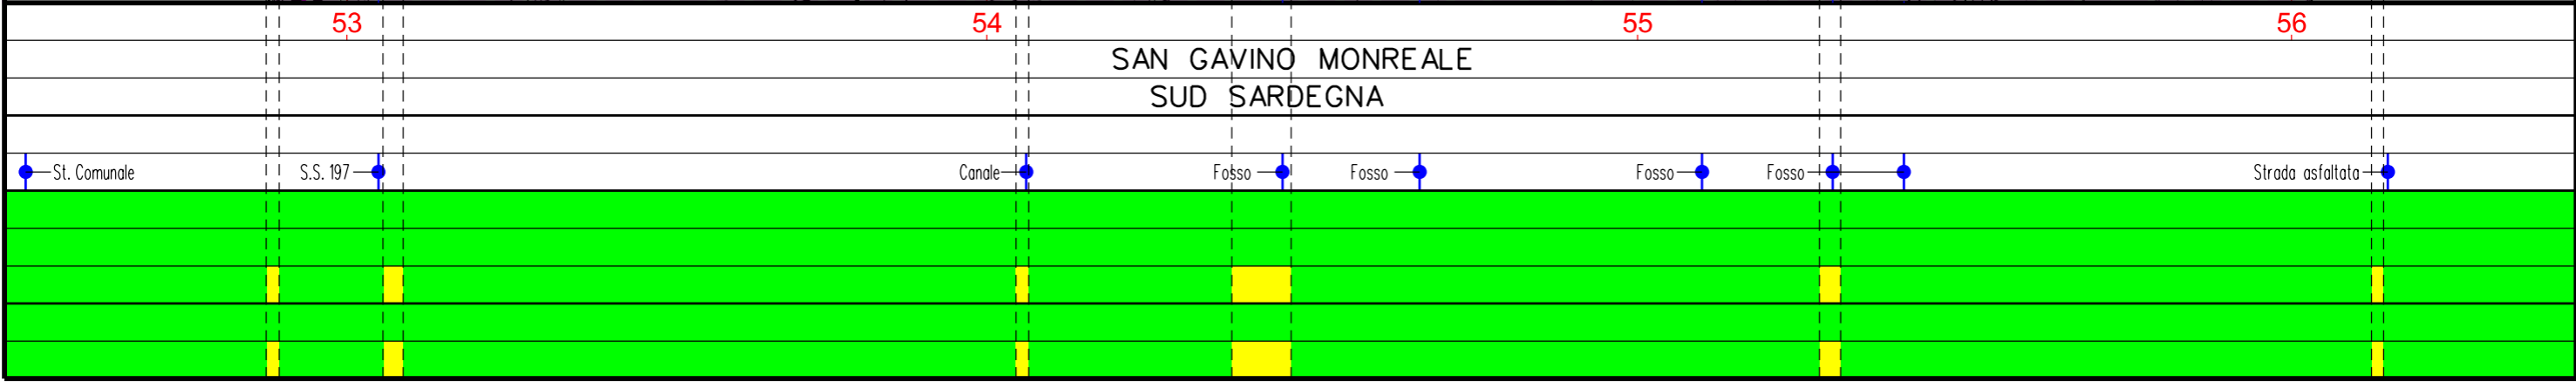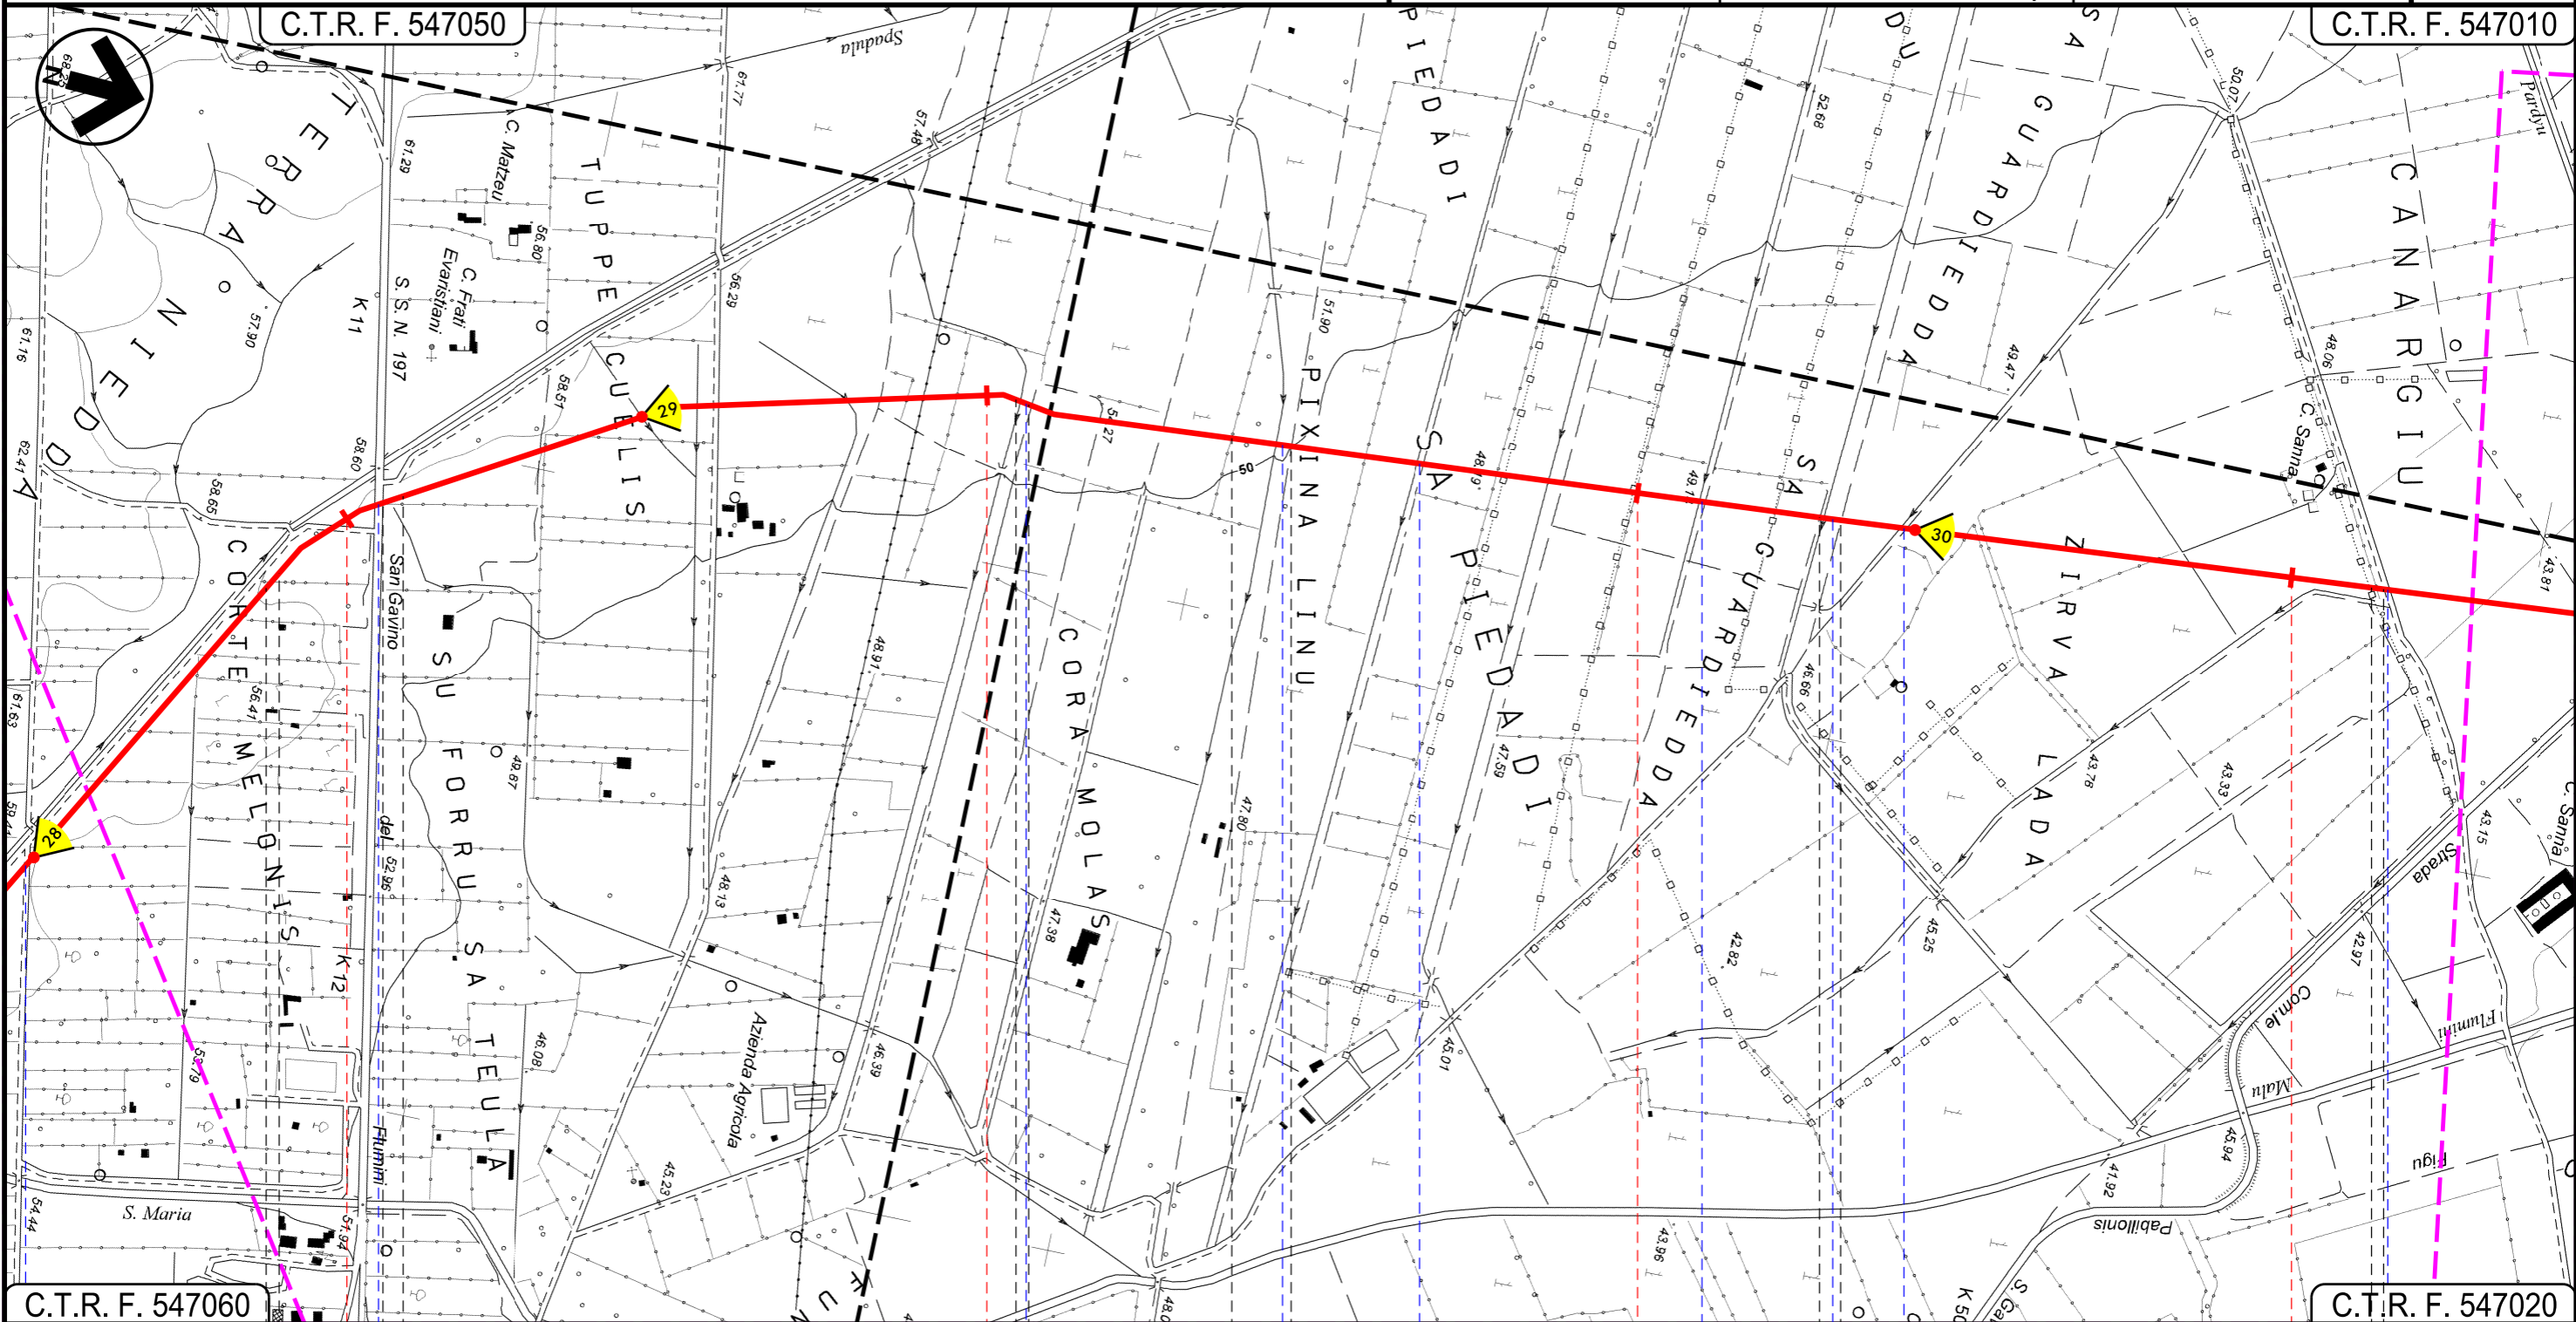

Progetto:


METANIZZAZIONE SARDEGNA
MET. CAGLIARI – PALMAS ARBOREA
DN 650 (26") DP 75 bar

IMPATTO AD OPERA ULTIMATA

01	2006/2018	REVISIONE	E.ALIMONTI	M.FORNAROLI	V.FORLIVESI	Foglio 18 di 27
00	31/03/2017	EMISSIONE	F. CRISTOFARO	C. CASATI	V.FORLIVESI G.GIOVANNINI	
INDICE	DATA	REVISIONI	ELABORATO	VERIFICATO	APPROVATO	Scala 1:10000
					PG-IOU-101	Comm.
			Rif TPIDL: 073670-010-DW-3252-116 TECHNIP ITALY DIREZIONE LAVORI Sp.A.			

C.T.R. F. 539130

C.T.R. F. 539130

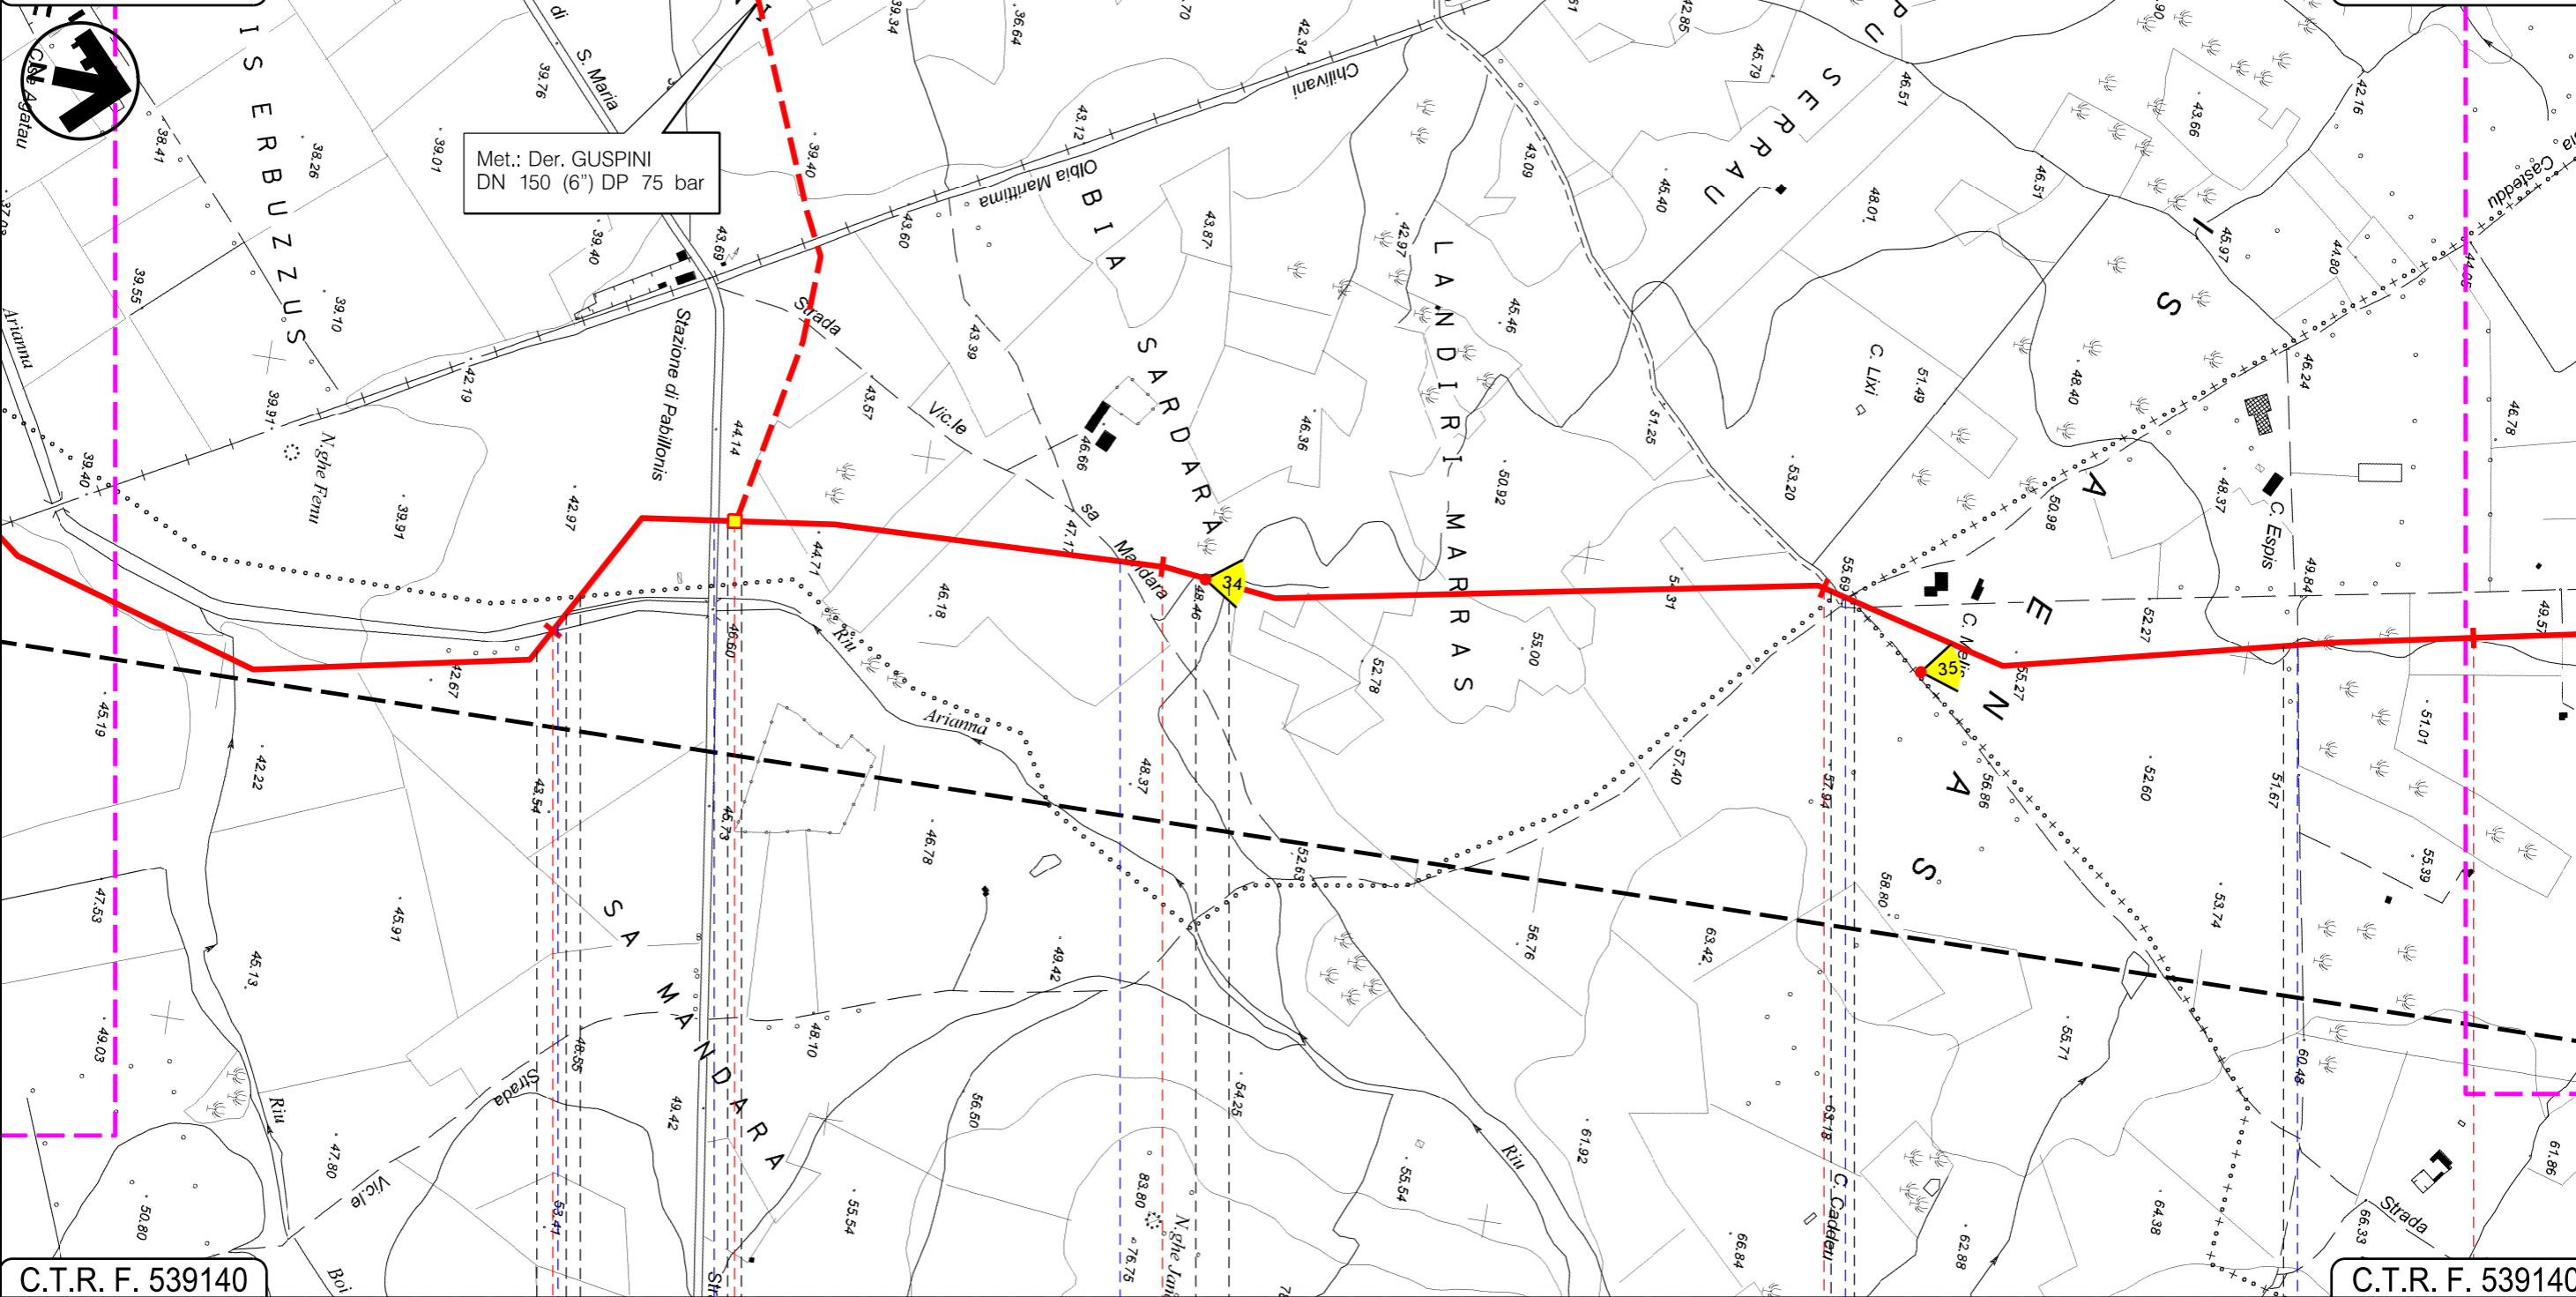

C.T.R. F. 539140

C.T.R. F. 539140

61	62	63	64
SARDARA	PABILLONIS SUD SARDEGNA	SARDARA	MOGORO ORISTANO
P.I.D.I. N II			
Riu Arianna	Strada Prov.le di S.Maria	Strada Vicinale Mandara	Strada Asfaltata
Riu Arianna	Strada Prov.le di S.Maria	Strada Asfaltata	Strada Asfaltata

Progetto:


METANIZZAZIONE SARDEGNA
MET. CAGLIARI – PALMAS ARBOREA
DN 650 (26") DP 75 bar
IMPATTO AD OPERA ULTIMATA

01	2006/2018	REVISIONE	E.ALIMONTI	M.FORNAROLI	V.FORLIVESI
00	31/03/2017	EMISSIONE	F. CRISTOFARO	C. CASATI	V.FORLIVESI G.GIOVANNINI
INDICE	DATA	REVISIONI	ELABORATO	VERIFICATO	APPROVATO
			 Rif TPIDL: 073670-010-DW-3252-116 TECHNIP ITALY DIREZIONE LAVORI Sp.A.		
			Comm.		

Foglio
19
di 27
Scala
1:10000

C.T.R. F. 539130

C.T.R. F. 539090

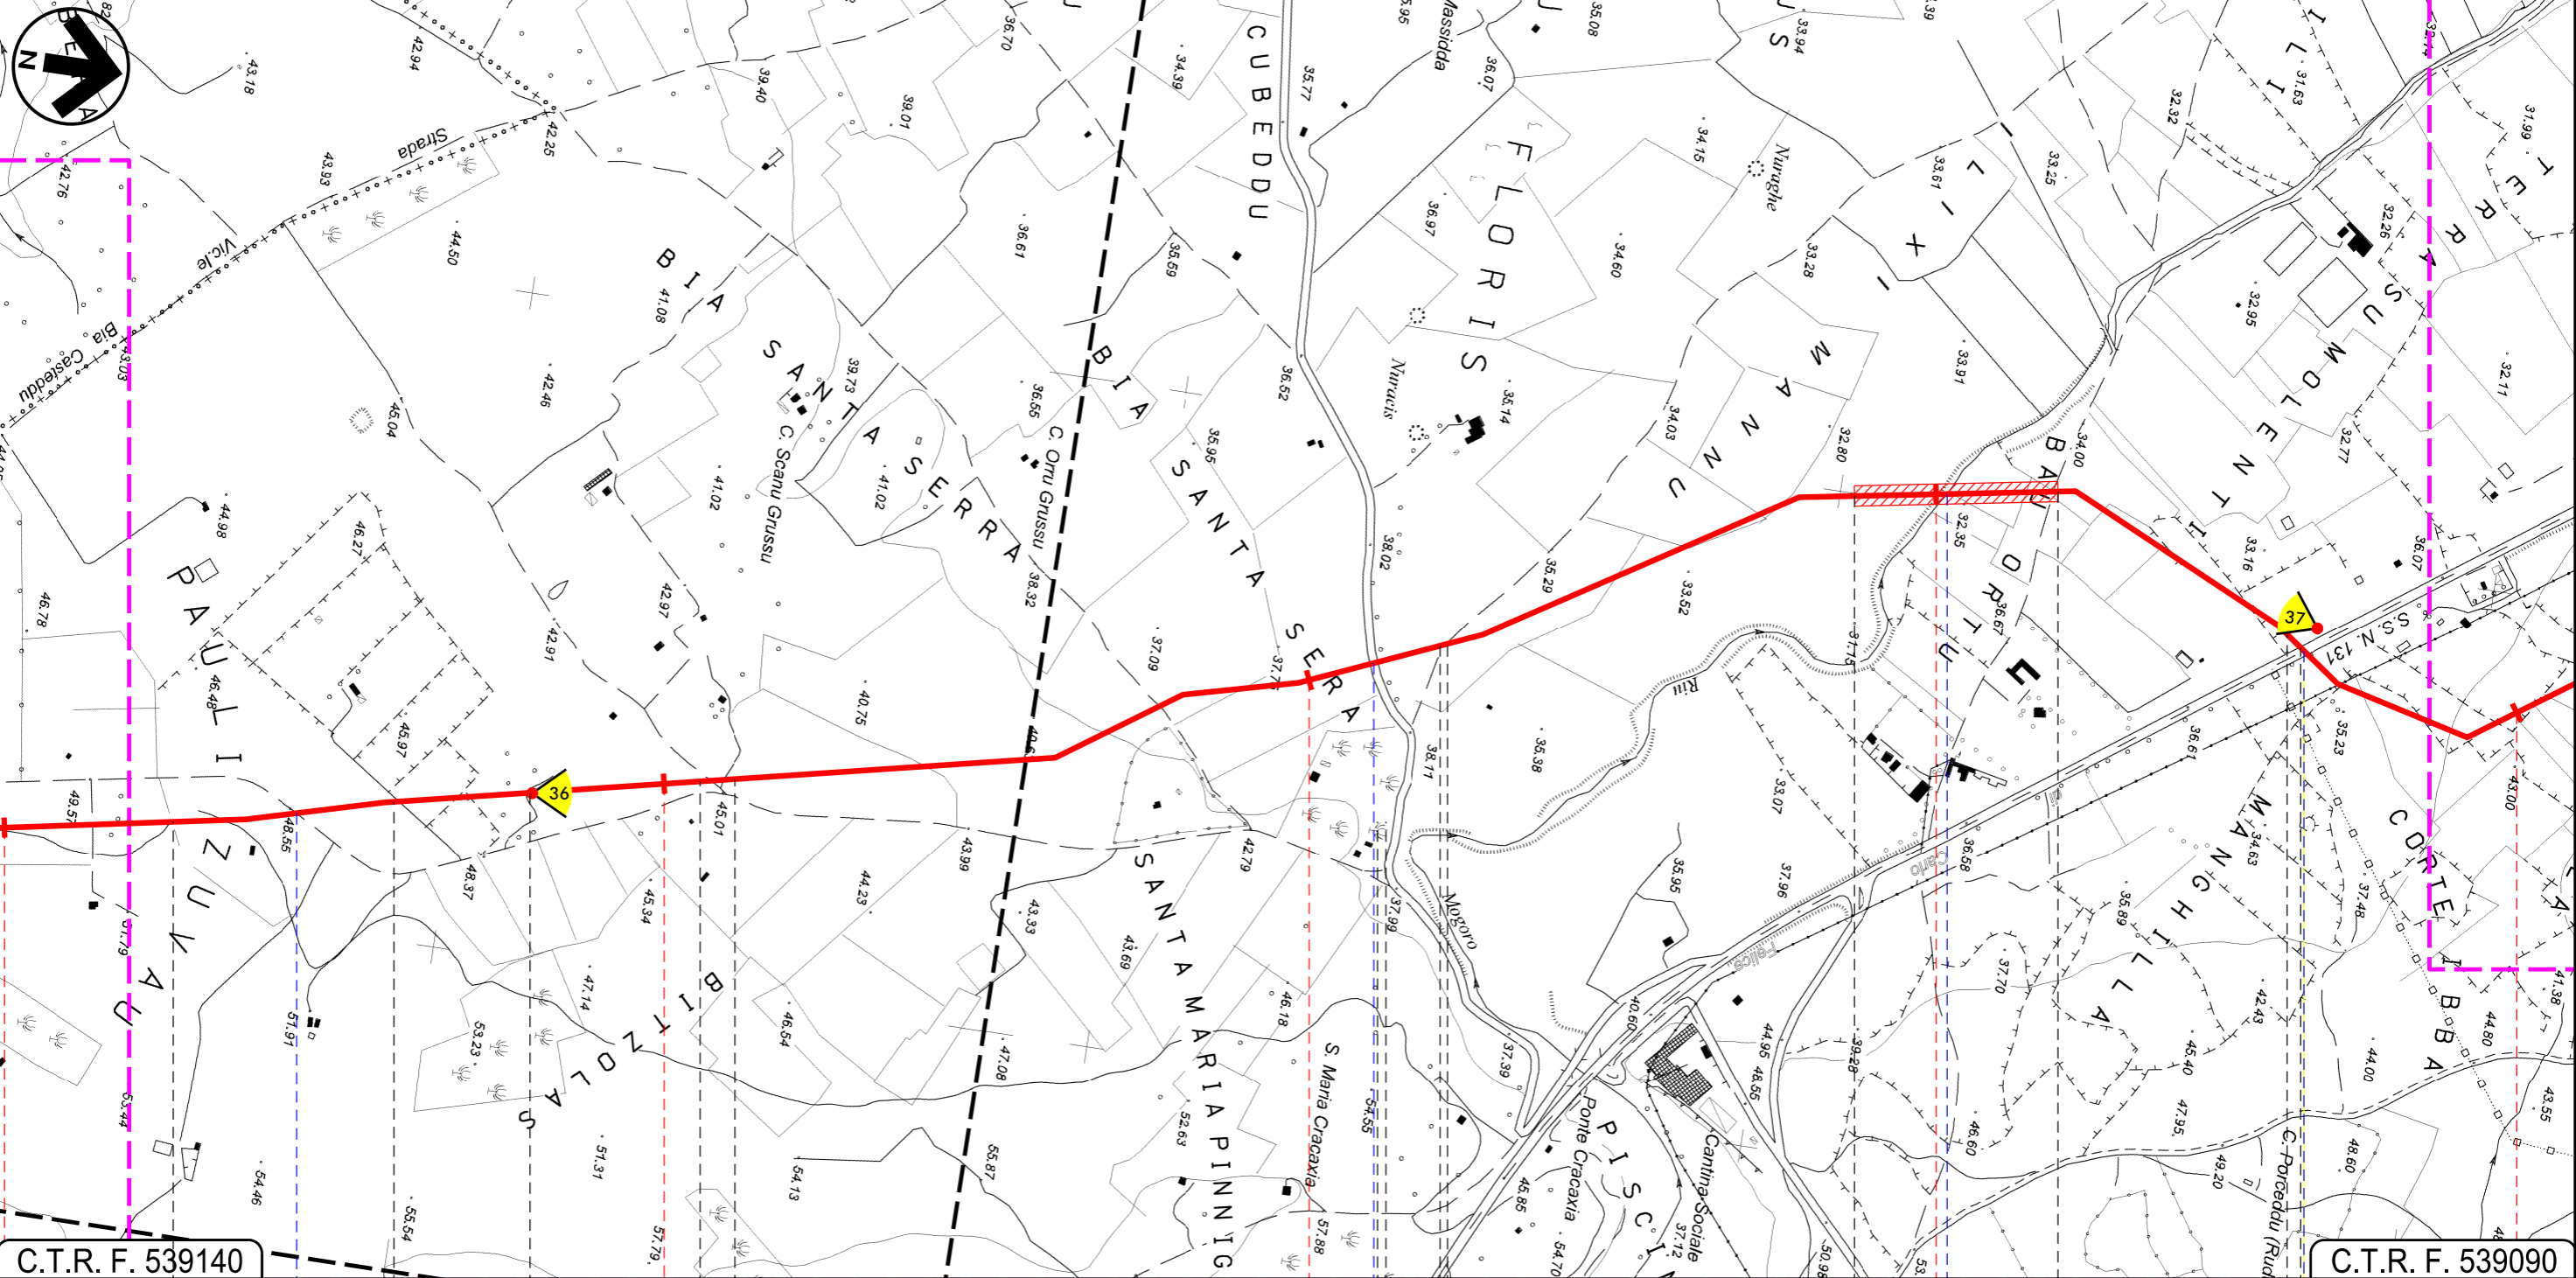

C.T.R. F. 539140

C.T.R. F. 539090

64 65 66 67 68

MOGORO
ORISTANO

Strada Asfaltata

S.P. 98

Riu Mogoro

S.S. 131

Progetto:

METANIZZAZIONE SARDEGNA
MET. CAGLIARI – PALMAS ARBOREA
DN 650 (26") DP 75 bar


IMPATTO AD OPERA ULTIMATA

01	2006/2018	REVISIONE	E.ALIMONTI	M.FORNAROLI	V.FORLIVESI
00	31/03/2017	EMISSIONE	F. CRISTOFARO	C. CASATI	V.FORLIVESI G.GIOVANNINI
INDICE	DATA	REVISIONI	ELABORATO	VERIFICATO	APPROVATO
 			PG-IOU-101		
			Rif TPIDL: 073670-010-DW-3252-116 TECHNIP ITALY DIREZIONE LAVORI S.p.A.		

Foglio
20
di 27
Scala
1:10000

C.T.R. F. 539090

C.T.R. F. 539050

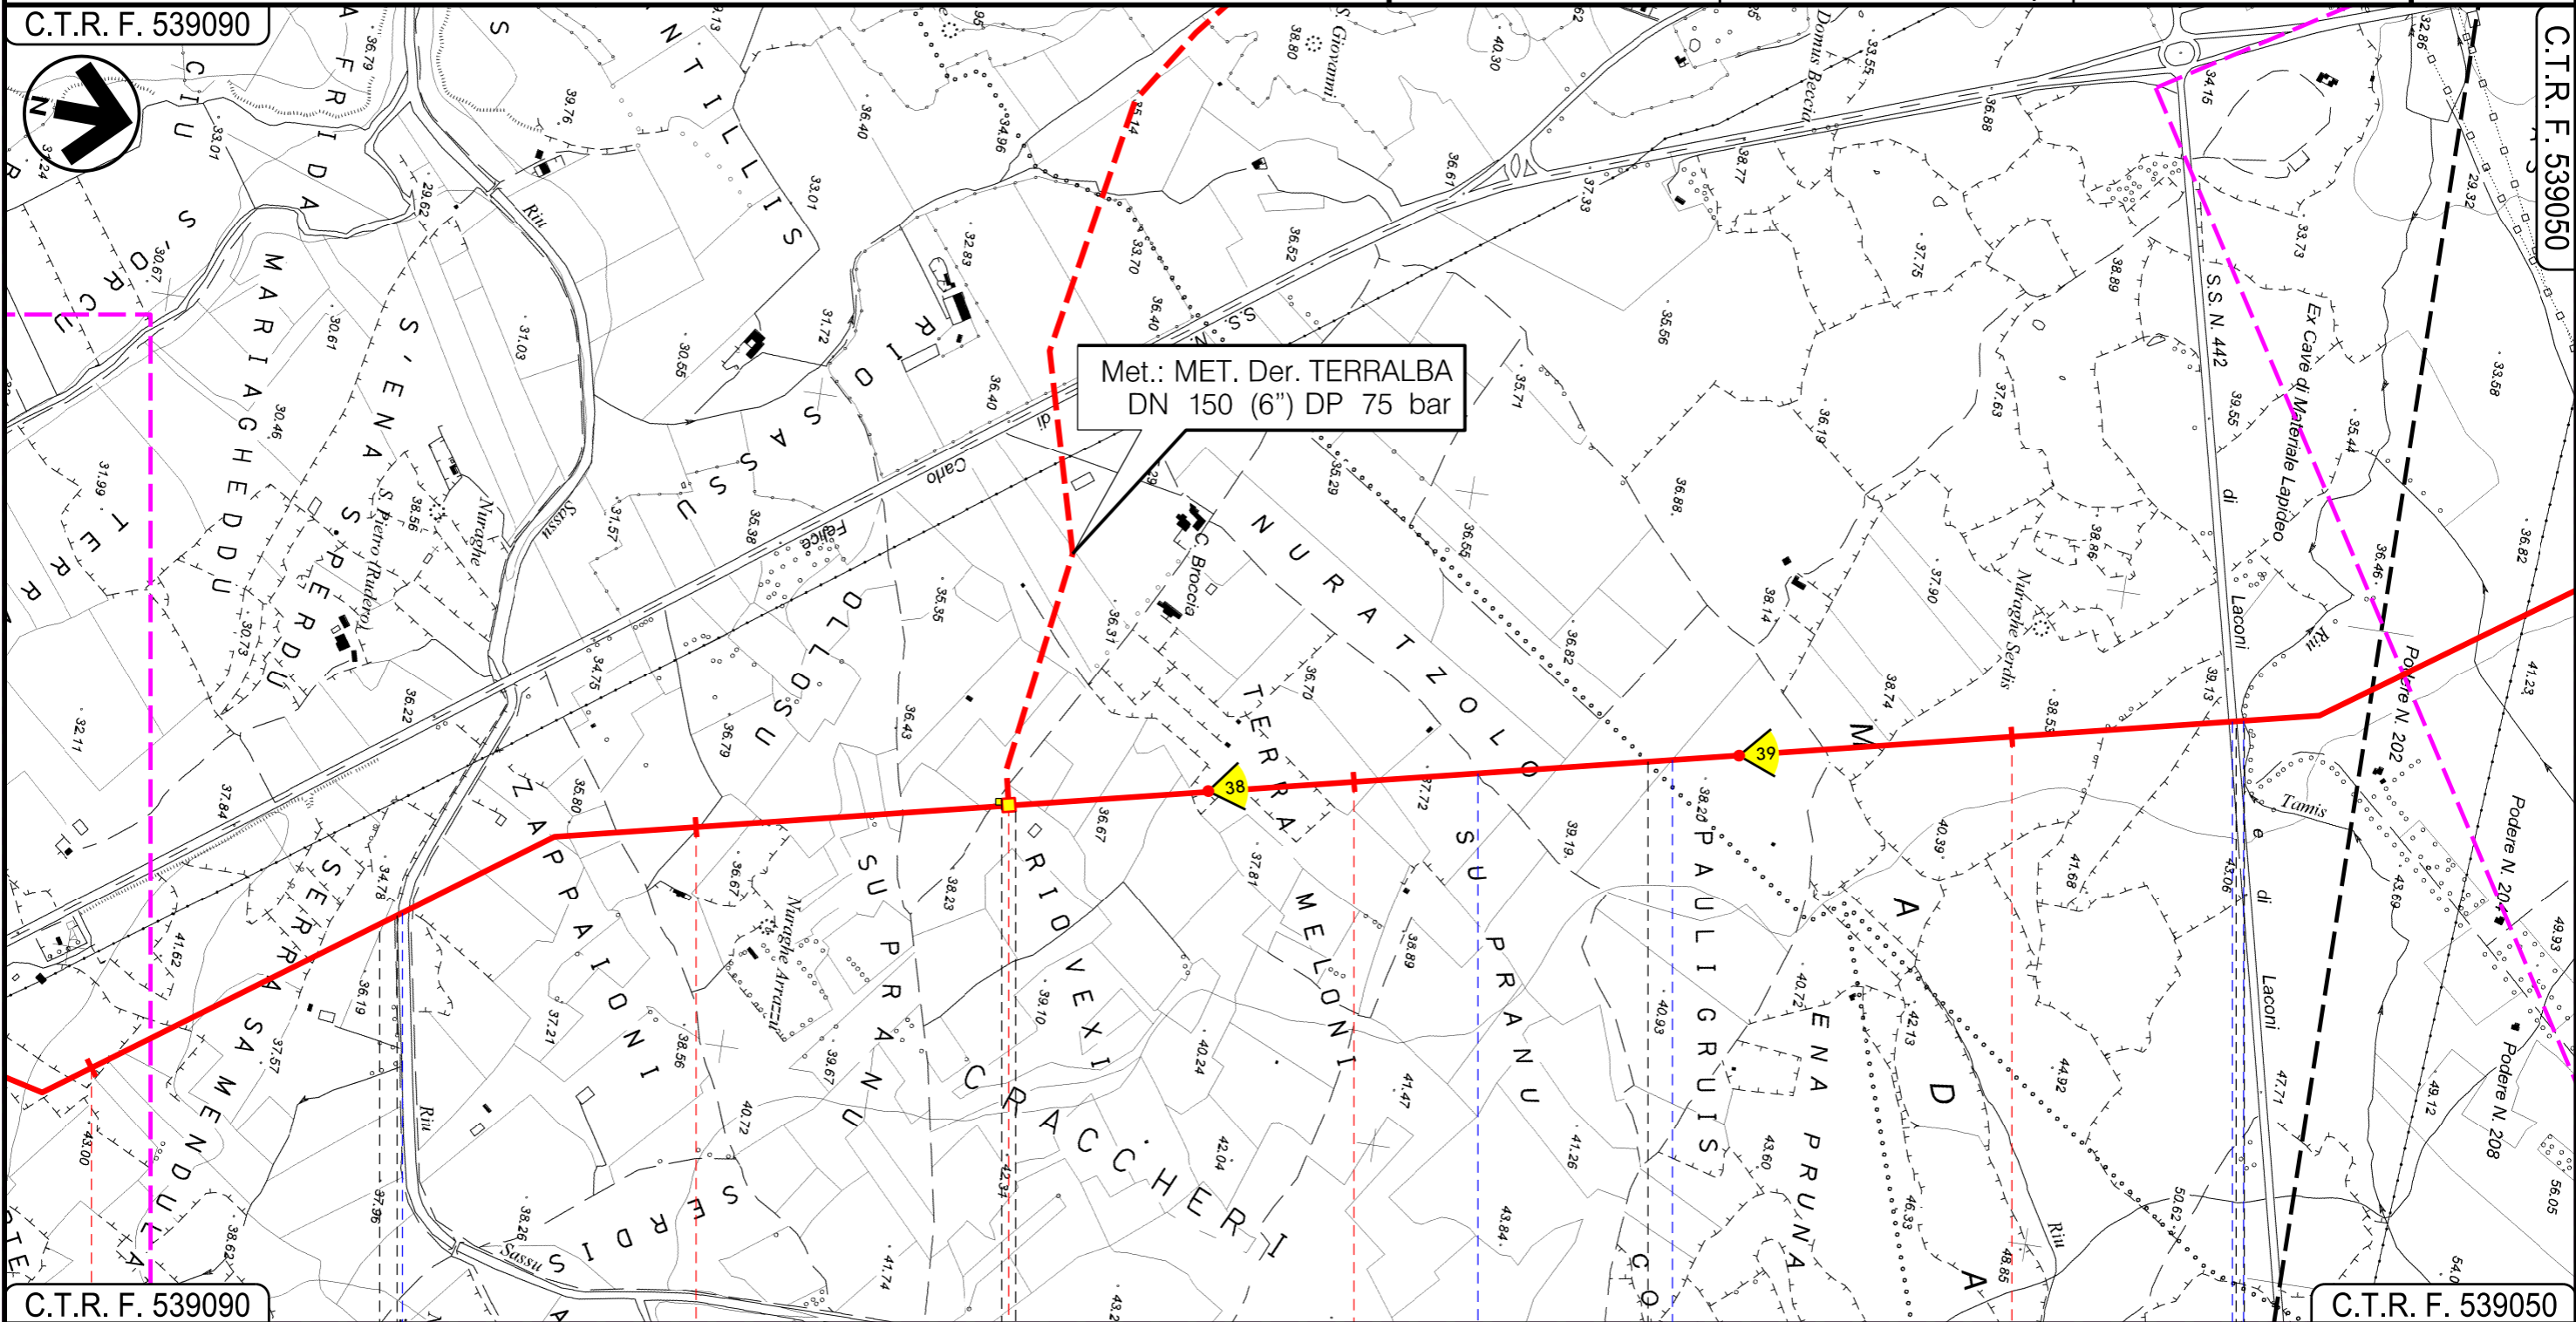

C.T.R. F. 539090

C.T.R. F. 539050

68


69

70

71

MOGORO
ORISTANO

URAS

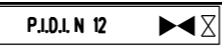

Riu Sassu

Fosso

Fosso

S.S. N. 442

Riu Tamis

Progetto:

METANIZZAZIONE SARDEGNA
MET. CAGLIARI - PALMAS ARBOREA
DN 650 (26") DP 75 bar

IMPATTO AD OPERA ULTIMATA

01	2006/2018	REVISIONE	E.ALIMONTI	M.FORNAROLI	V.FORLIVESI
00	31/03/2017	EMISSIONE	F. CRISTOFARO	C. CASATI	V.FORLIVESI G.GIOVANNINI
INDICE	DATA	R E V I S I O N I			APPROVATO

Foglio
21
di 27
Scala
1:10000




TechnipFMC
Rif TPIDL: 073670-010-DW-3252-116
TECHNIP ITALY DIREZIONE LAVORI S.p.A.

PG-IOU-101

Comm.

C.T.R. F. 539090

C.T.R. F. 539050

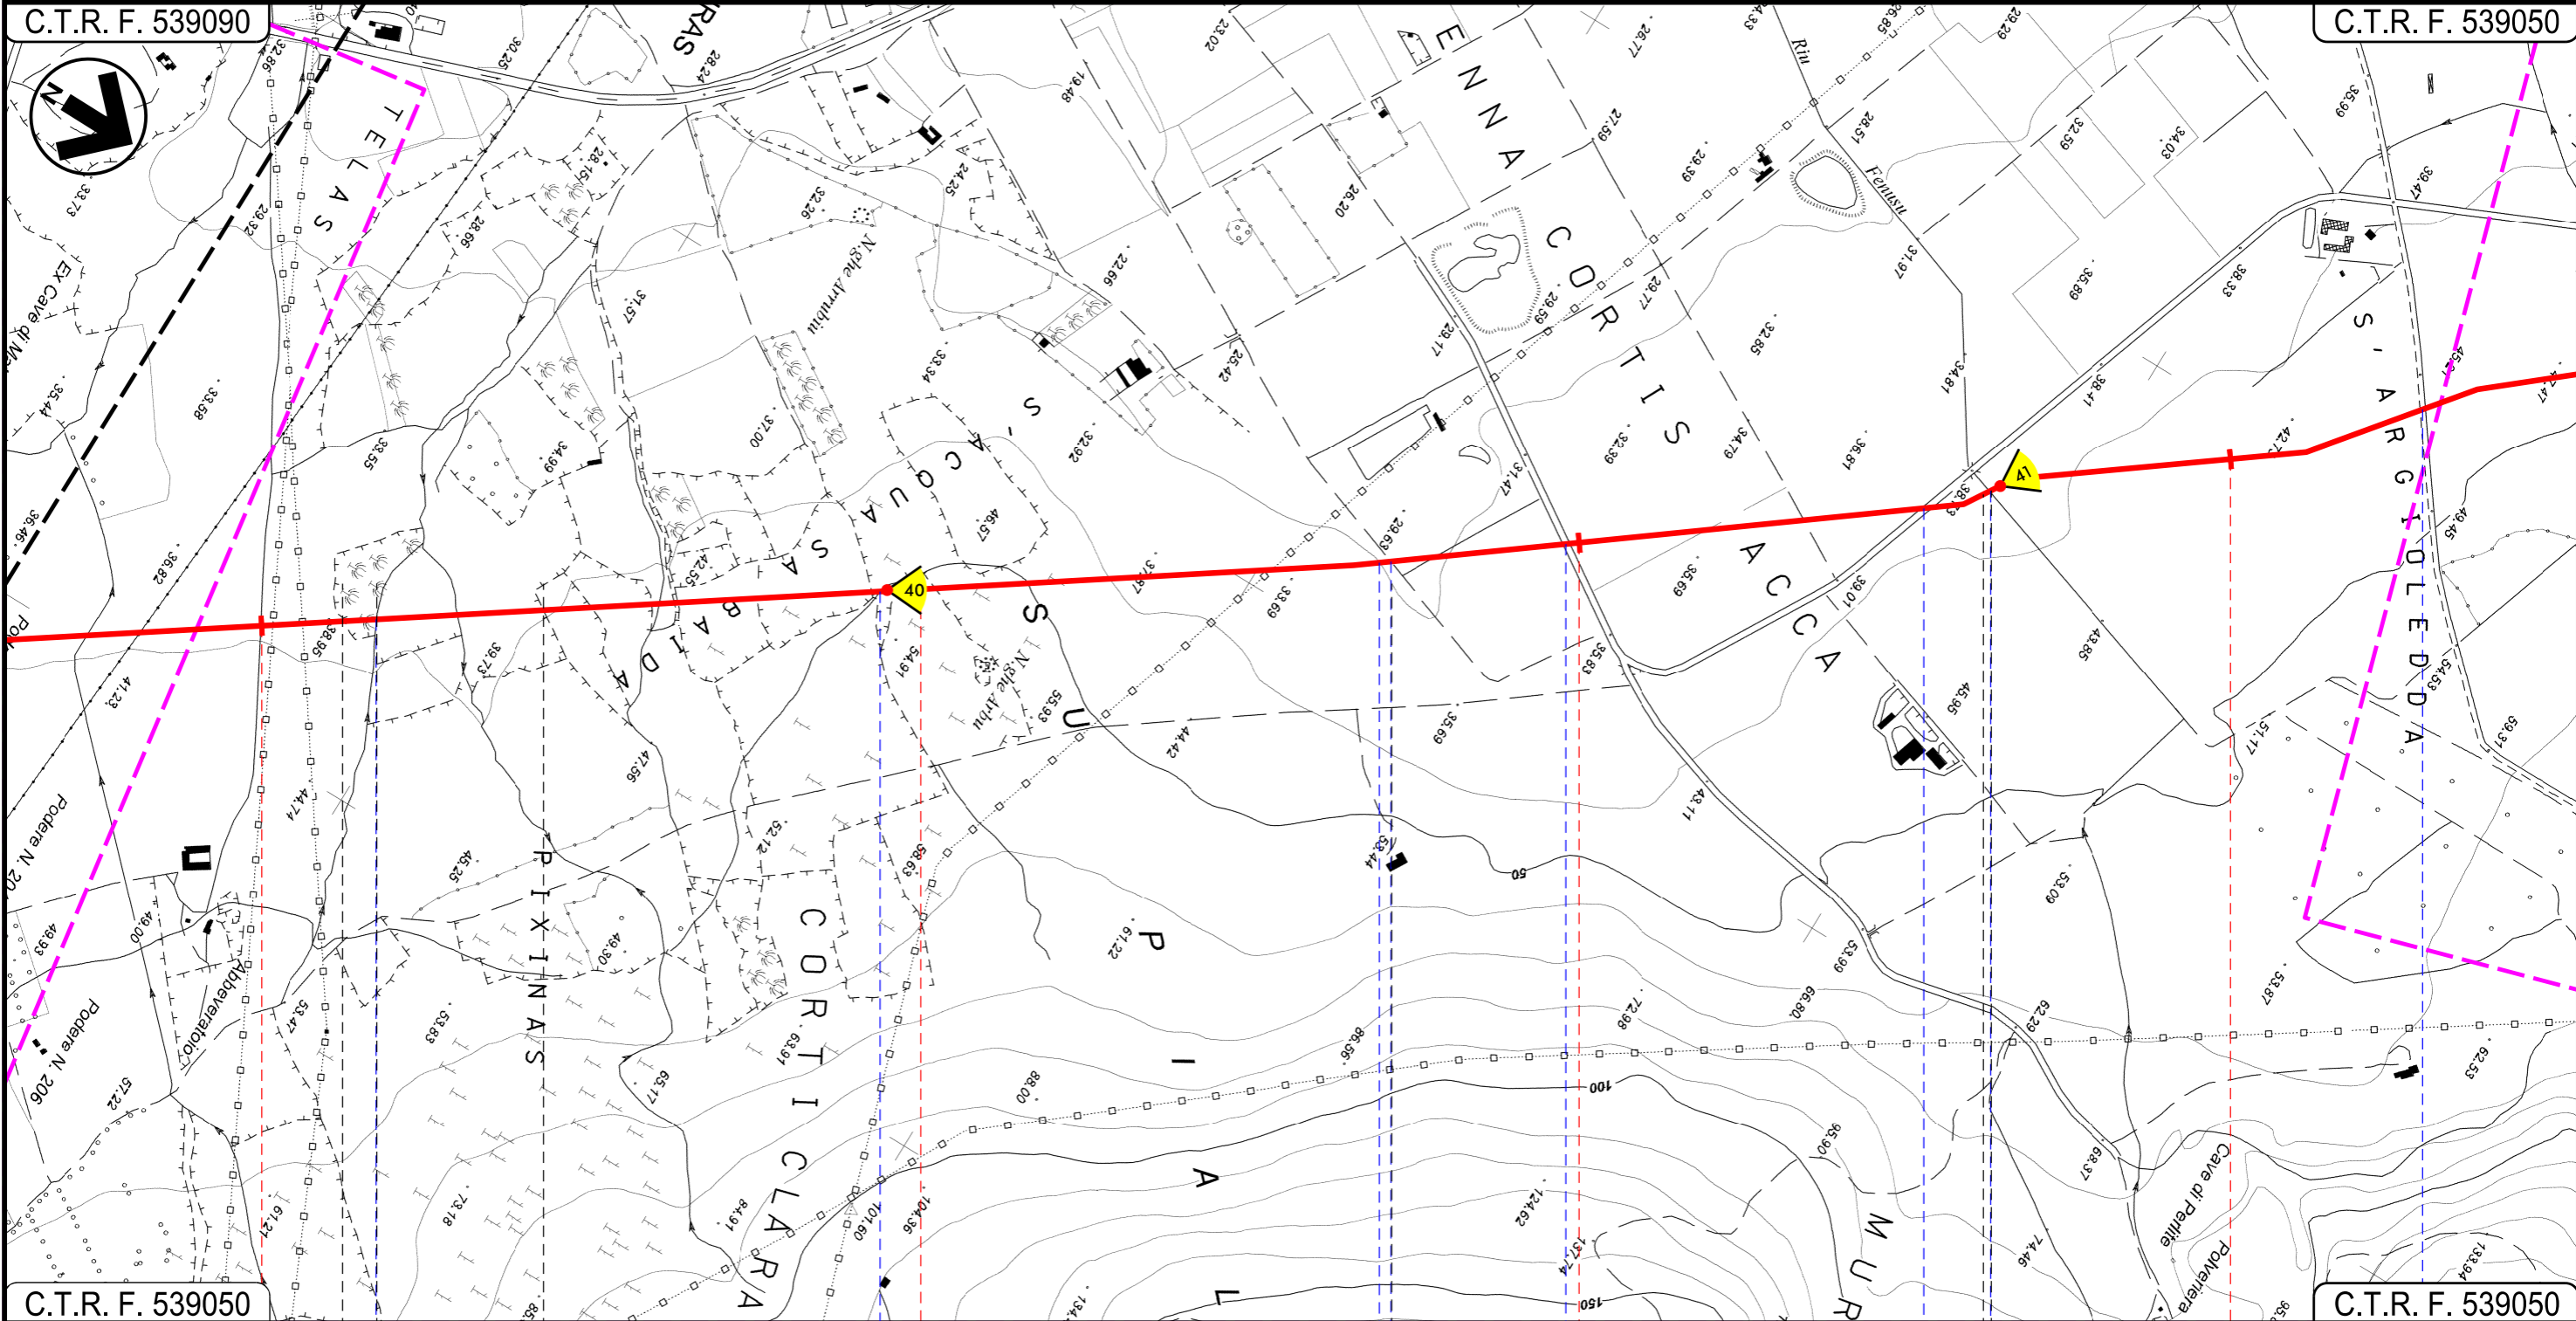

C.T.R. F. 539050

C.T.R. F. 539050

72

73

74

75

URAS
ORISTANO

Fosso

Fosso

Canale cls

Strada bianca

Strada di Bonifica n.7

Riu Fenusu

Strada di Bonifica n.7

Progetto:


METANIZZAZIONE SARDEGNA
MET. CAGLIARI - PALMAS ARBOREA
DN 650 (26") DP 75 bar
IMPATTO AD OPERA ULTIMATA

01	2006/2018	REVISIONE	E.ALIMONTI	M.FORNAROLI	V.FORLIVESI
00	31/03/2017	EMISSIONE	F. CRISTOFARO	C. CASATI	V.FORLIVESI G.GIOVANNINI
INDICE	DATA	REVISIONI	ELABORATO	VERIFICATO	APPROVATO
			 Rif TPIDL: 073670-010-DW-3252-116 TECHNIP ITALY DIREZIONE LAVORI S.p.A.		
			Comm.		

Foglio
22
di 27
Scala
1:10000

C.T.R. F. 539050

C.T.R. F. 539010

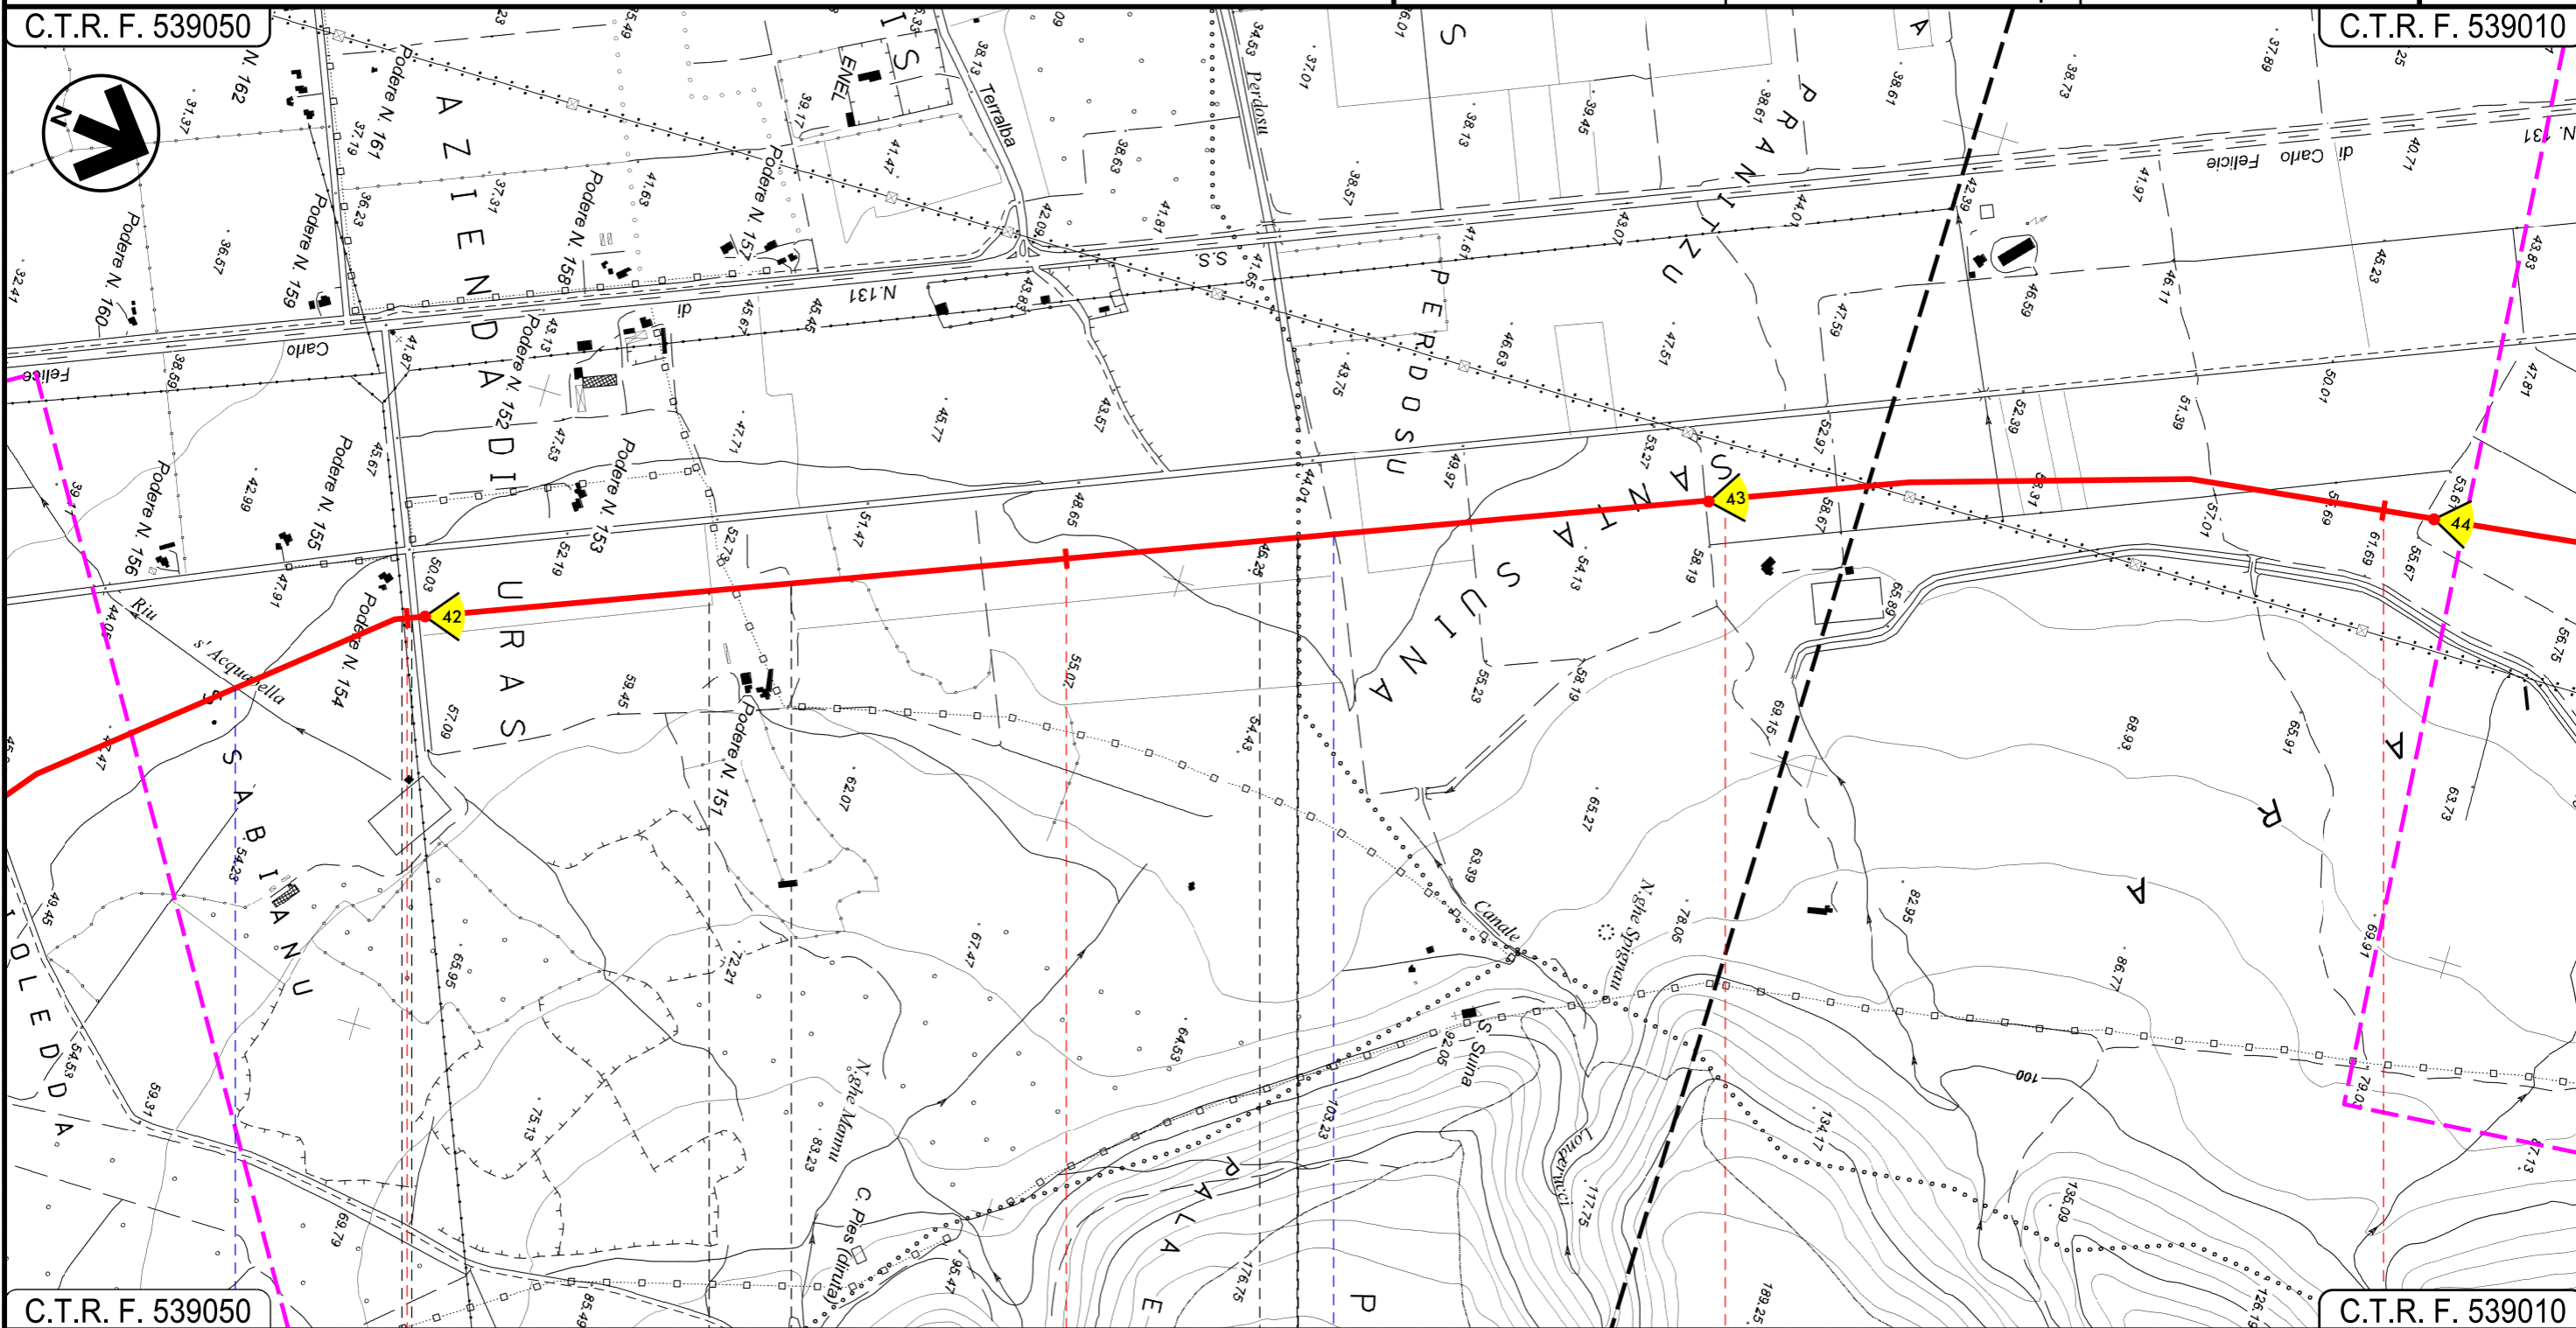

C.T.R. F. 539050

C.T.R. F. 539010

76 77 78 79

URAS

ORISTANO

MARRUBIU

Riu s'Acquabella

Riu Perdosu

Progetto:


METANIZZAZIONE SARDEGNA
MET. CAGLIARI - PALMAS ARBOREA
DN 650 (26") DP 75 bar
IMPATTO AD OPERA ULTIMATA

01	2006/2018	REVISIONE	E.ALIMONTI	M.FORNAROLI	V.FORLIVESI
00	31/03/2017	EMISSIONE	F. CRISTOFARO	C. CASATI	V.FORLIVESI G.GIOVANNINI
INDICE	DATA	REVISIONI	ELABORATO	VERIFICATO	APPROVATO
 			PG-IOU-101		
			Rif TPIDL: 073670-010-DW-3252-116 TECHNIP ITALY DIREZIONE LAVORI Sp.A.		

Foglio
23
di 27
Scala
1:10000

C.T.R. F. 538040

C.T.R. F. 538040

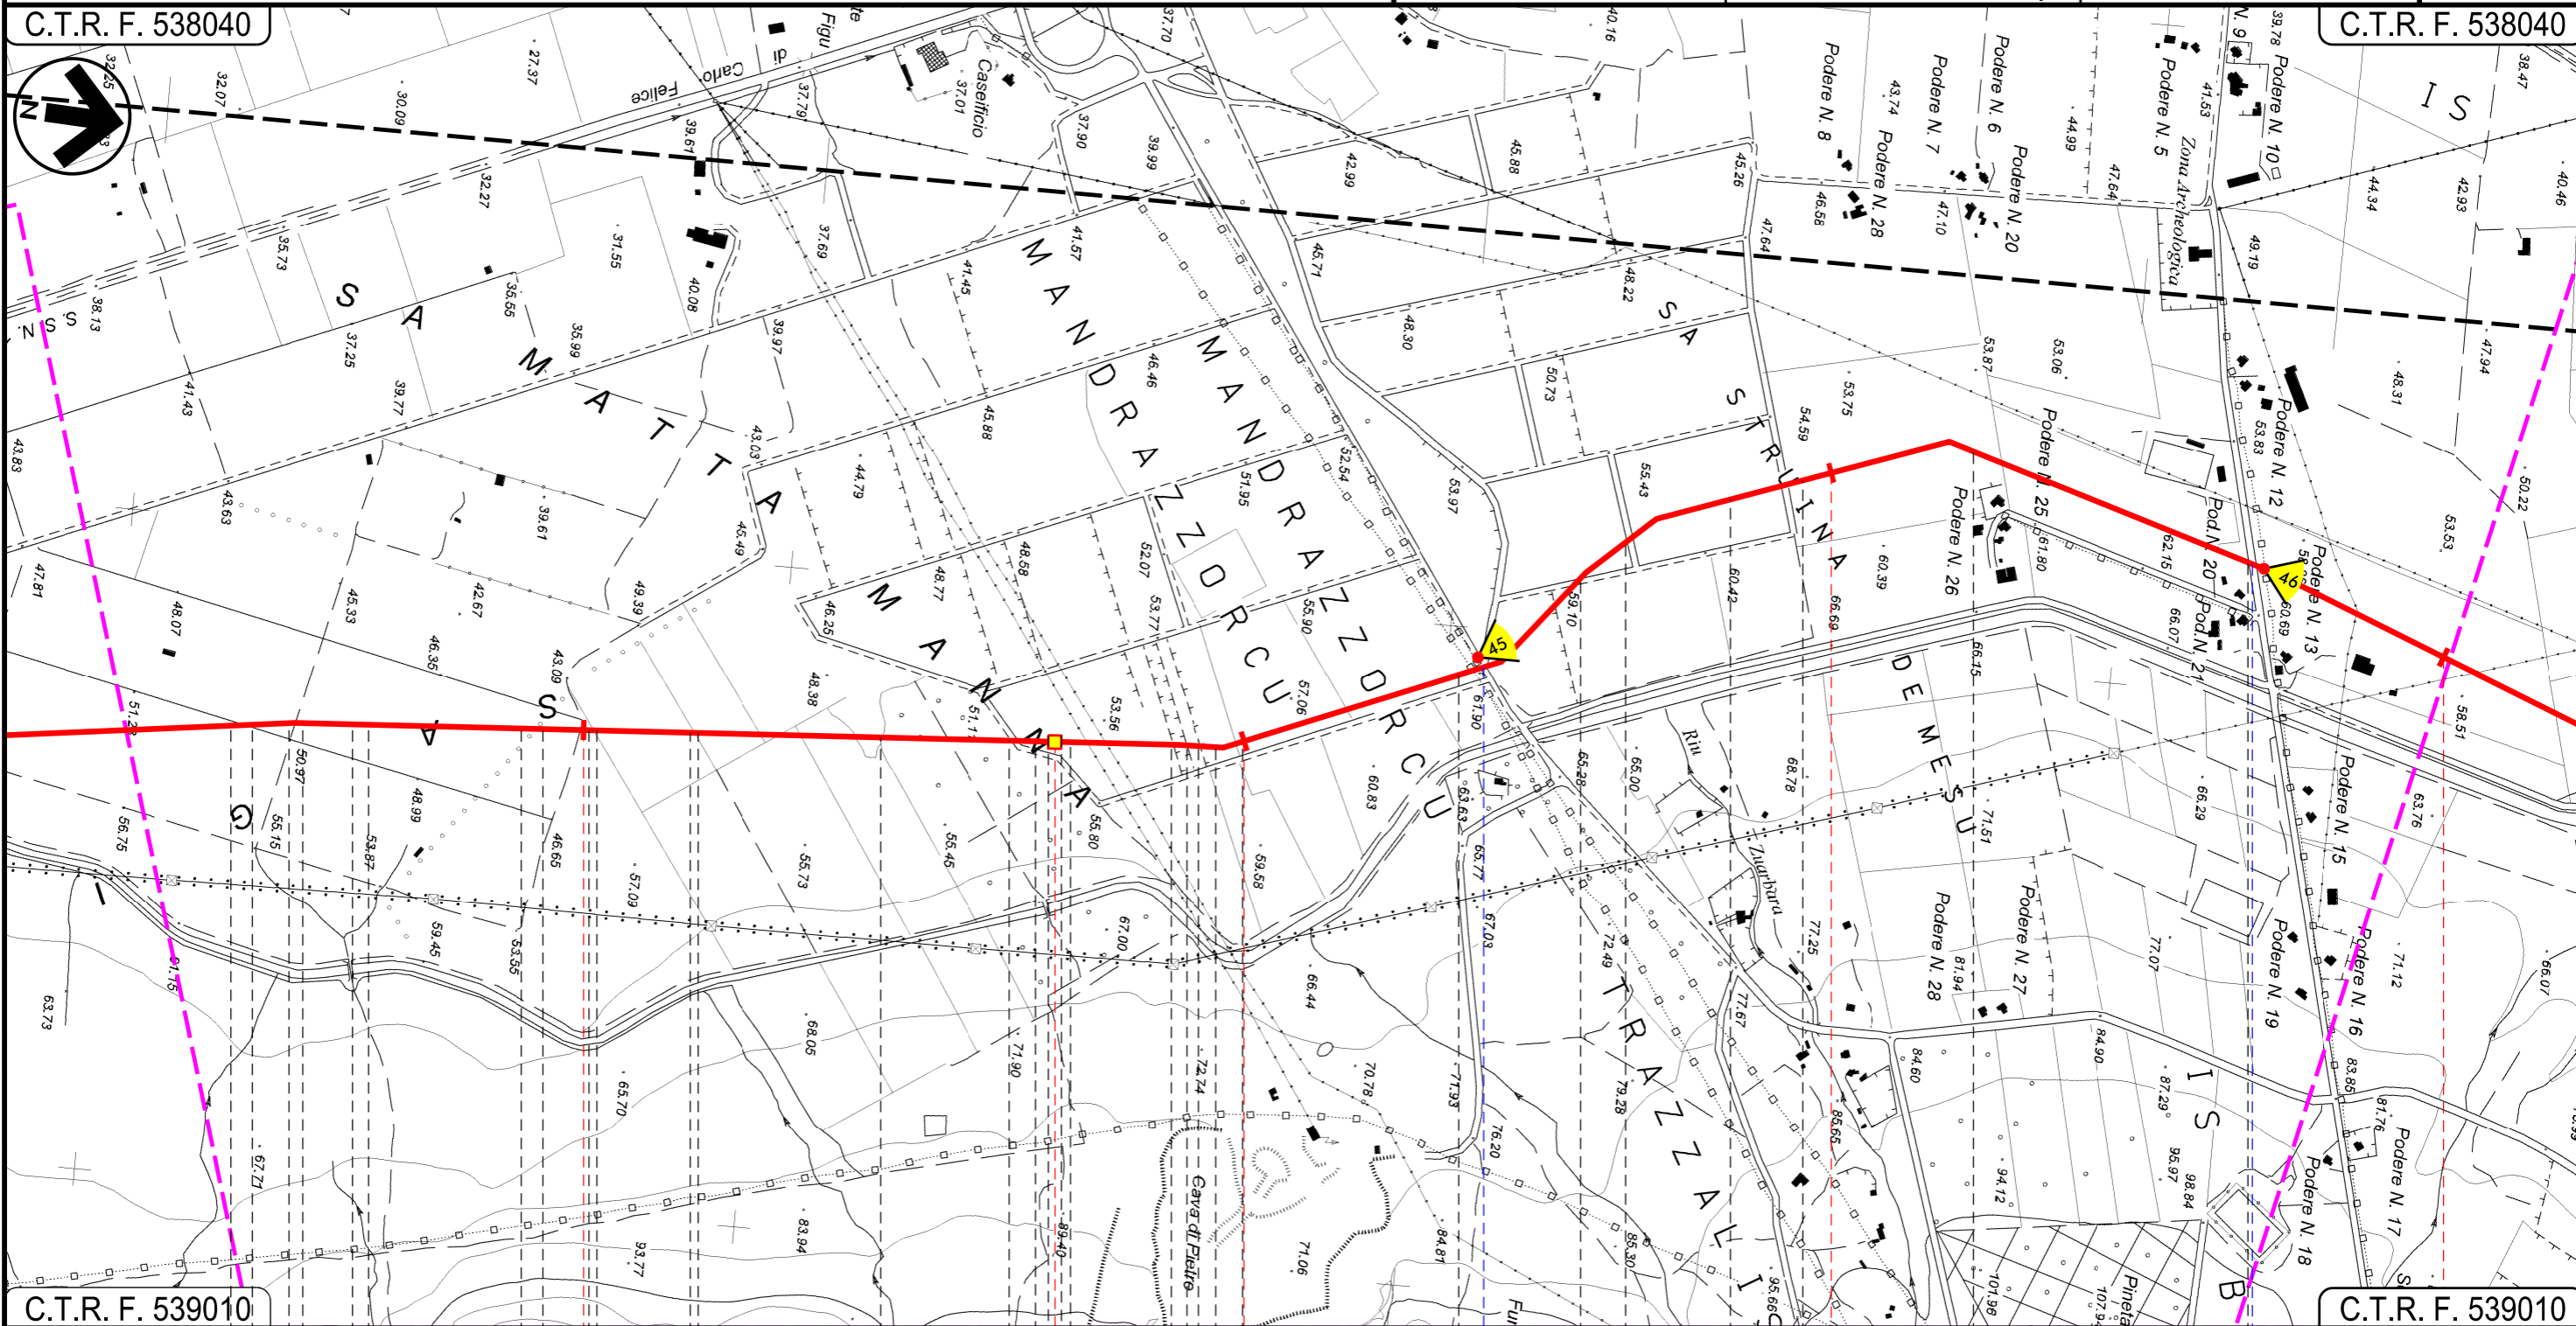

C.T.R. F. 539010

C.T.R. F. 539010

80

81

82

83

MARRUBIU
ORISTANO

P.I.L. N. 13

S.P. N. 68

Strada Com.le "Is Bangius"

INTE

C. 172500 FrM

Progetto:

METANIZZAZIONE SARDEGNA
MET. CAGLIARI – PALMAS ARBOREA
DN 650 (26") DP 75 bar

IMPATTO AD OPERA ULTIMATA

01	2006/2018	REVISIONE	E.ALIMONTI	M.FORNAROLI	V.FORLIVESI
00	31/03/2017	EMISSIONE	F. CRISTOFARO	C. CASATI	O.CORDA
INDICE DATA REVISIONI			ELABORATO	VERIFICATO	APPROVATO
G. GIOVANNINI			PG-IOU-101		
Scal			1:10000		
Comm.					



TechnipFMC

Rif TPIDL: 073670-010-DW-3252-116
TECHNIP ITALY DIREZIONE LAVORI S.p.A.

Foglio
24
di 27
Scala
1:10000



84	85	86	
MARRUBIU ORISTANO		SANTA GIUSTA	
Strada Asfaltata	Riu de s'Erba	Strada Sterrata	Canale Colatore Consortile
Riu Siurru			

INT
C. 172500 FrM

Progetto:

METANIZZAZIONE SARDEGNA
MET. CAGLIARI - PALMAS ARBOREA
DN 650 (26") DP 75 bar
IMPATTO AD OPERA ULTIMATA

01	2006/2018	REVISIONE	E.ALIMONTI	M.FORNAROLI	V.FORLIVESI
00	31/03/2017	EMISSIONE	F. CRISTOFARO	C. CASATI	O. CORDA
INDICE DATA REVISIONI			ELABORATO	VERIFICATO	APPROVATO
			 Rif TPIDL: 073670-010-DW-3252-116 TECHNIP ITALY DIREZIONE LAVORI S.p.A.		
			PG-IOU-101		
			Comm.		

Foglio
25
di 27
Scala
1:10000

C.T.R. F. 529130

C.T.R. F. 529090



C.T.R. F. 529130

C.T.R. F. 529090

87 88 89 90

SANTA GIUSTA ORISTANO PALMAS ARBOREA

Riu Fontana de Cannas Strada Asfaltata Strada Asfaltata Strada Asfaltata Riu Pisc'e Mulleris

Progetto:


METANIZZAZIONE SARDEGNA
 MET. CAGLIARI – PALMAS ARBOREA
 DN 650 (26") DP 75 bar
 IMPATTO AD OPERA ULTIMATA

01	2006/2018	REVISIONE	E.ALIMONTI	M.FORNAROLI	V.FORLIVESI
00	31/03/2017	EMISSIONE	F. CRISTOFARO	C. CASATI	V.FORLIVESI G.GIOVANNINI
INDICE	DATA	REVISIONI	ELABORATO	VERIFICATO	APPROVATO
Rif TPIDL: 073670-010-DW-3252-116			PG-IOU-101		
TECHNIP ITALY DIREZIONE LAVORI S.p.A.			Comm.		

Foglio
26
 di 27
 Scala
1:10000

C.T.R. F. 529090

C.T.R. F. 529090

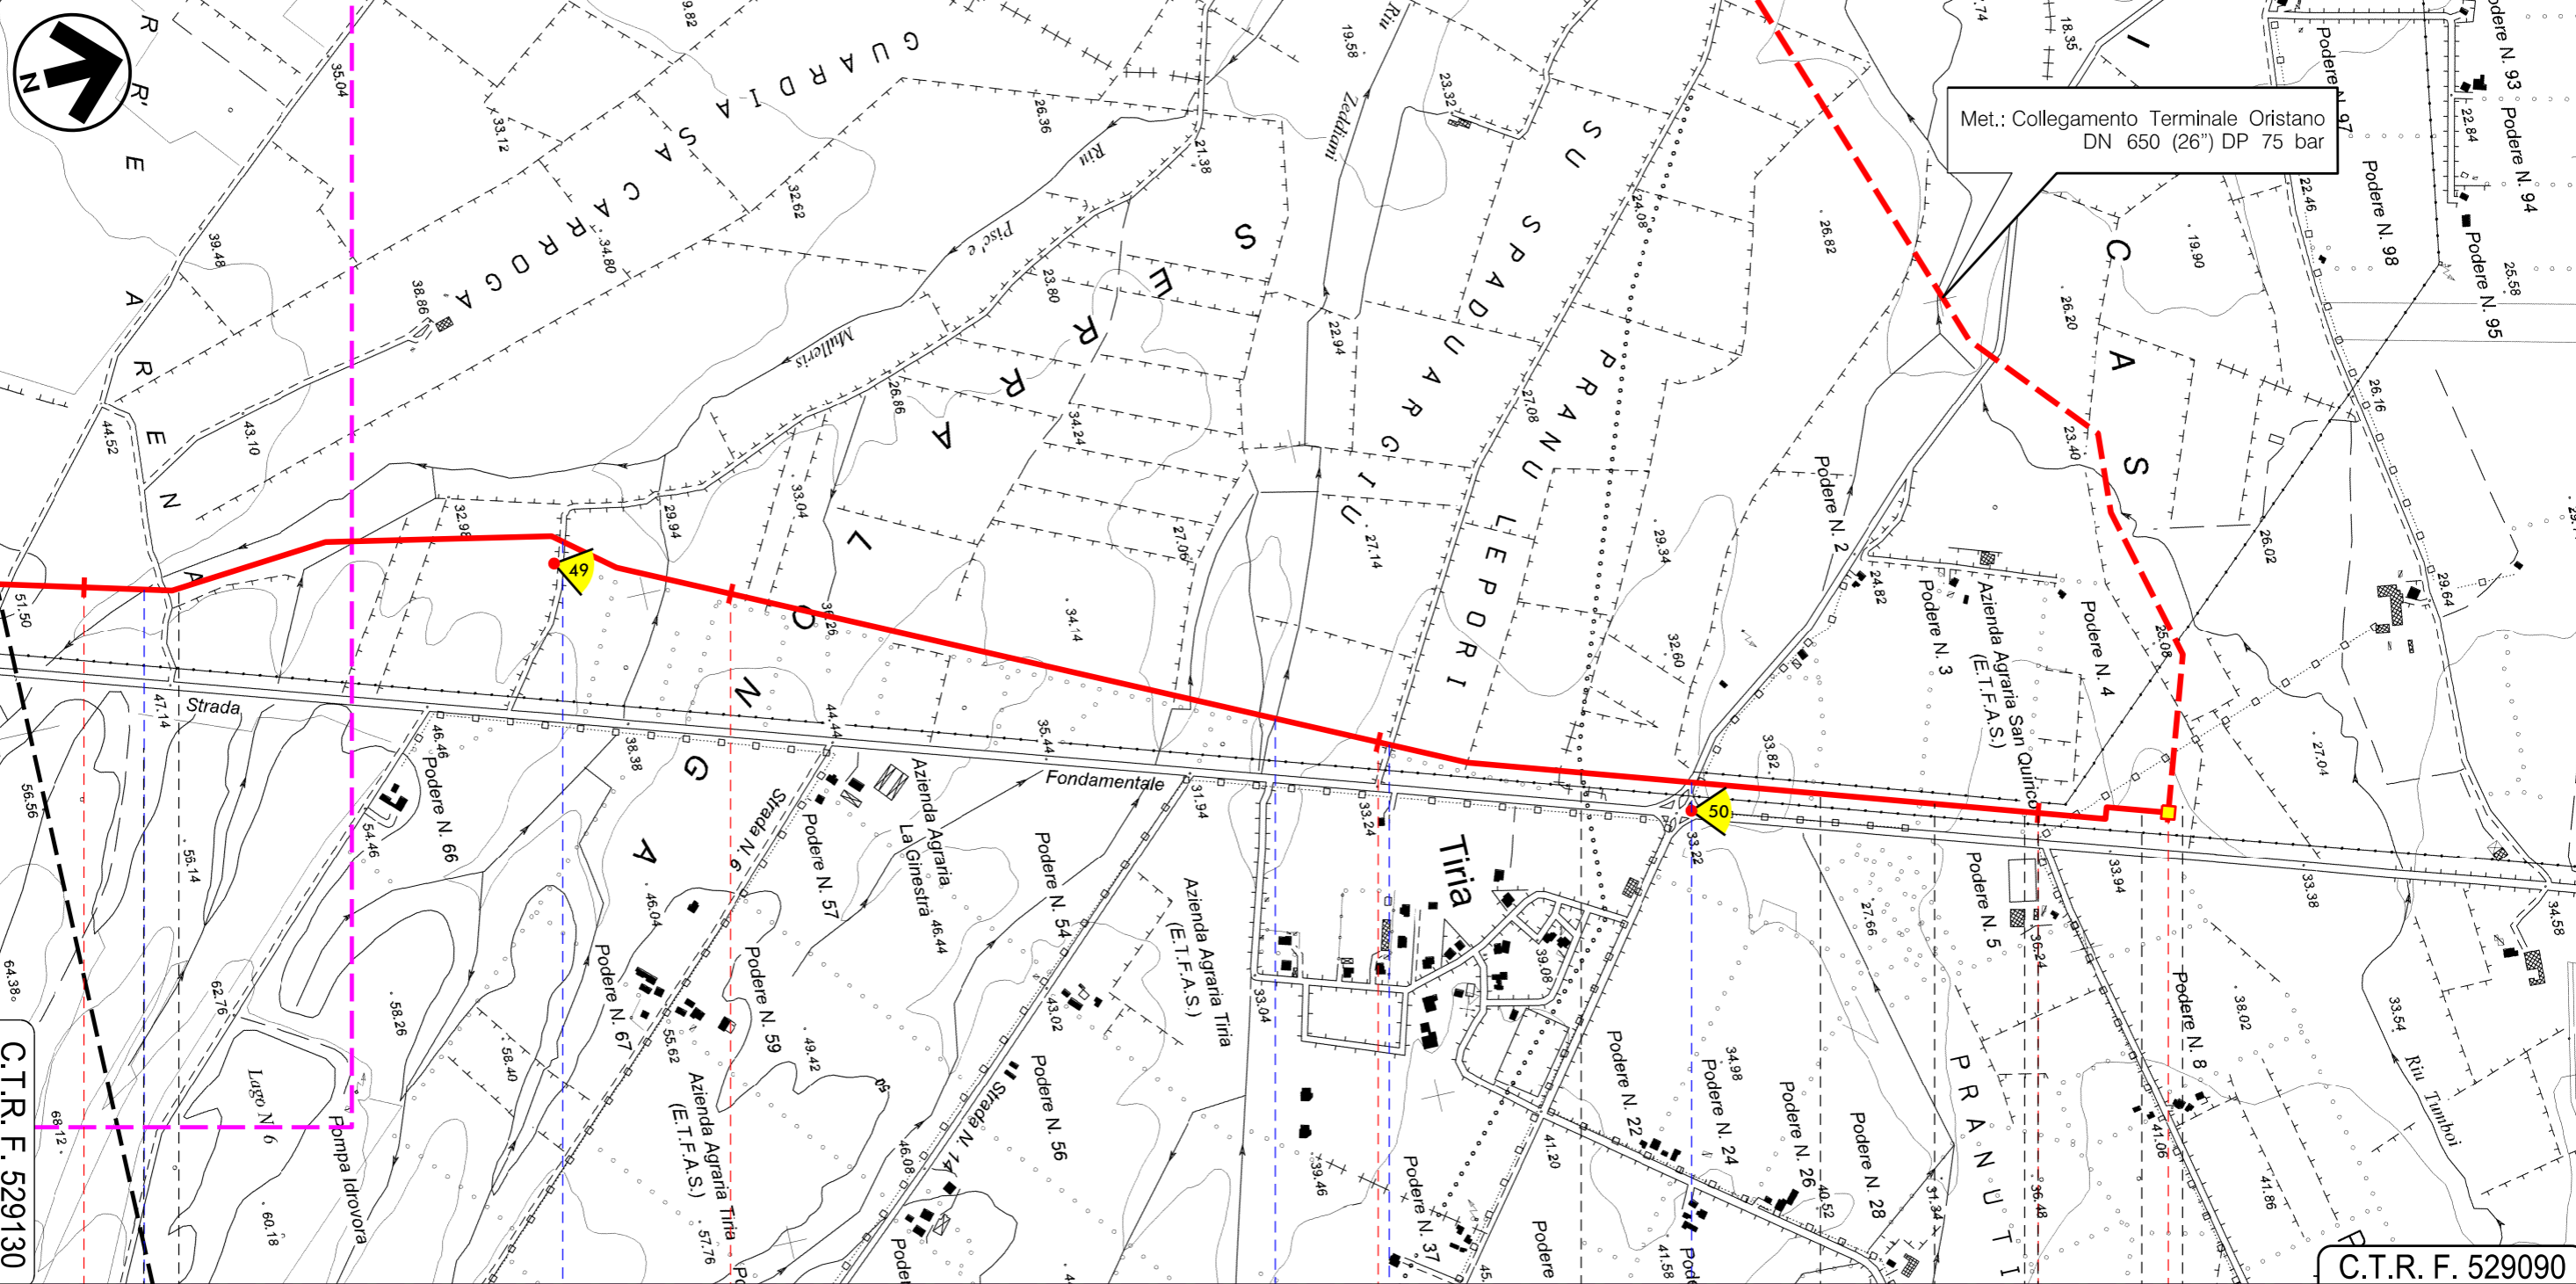

90 91 92 93 93+215

PALMAS ARBOREA
 ORISTANO

ORISTANO

P.I.D.I. N 14

- Riu Pisc'e Mulleris
- Strada sterrata
- Riu Zeddiani
- Strada Com.le "Pixiarbili"
- S.P. 57

METANIZZAZIONE SARDEGNA
 METANODOTTO CAGLIARI – PALMAS ARBOREA
 DN 650 (26") DP 75 bar

IMPATTO AD OPERA ULTIMATA

01	2006/2018	REVISIONE	E.ALIMONTI	M.FORNAROLI	V.FORLIVESI O. CORDA
00	31/03/2017	EMISSIONE	F.CRISTOFARO	C. CASATI	V.FORLIVESI G. GIOVANNINI
INDICE	DATA	R E V I S I O N I		ELABORATO	VERIFICATO
			PG-IOU-101		
			Comm.		

Foglio
27
 di 27
 Scala
1:10000

LEGENDA

SIMBOLOGIA CARTOGRAFICA

- Metanodotto in progetto
- Altri metanodotti in progetto
- Gallerie, Tunnel, Mini-Microtunnel, Raise Boring e T.O.C.
- Impianti di linea in progetto
- Aree impianti stacco-terminale in progetto
- Punto di ripresa fotografico e numerazione
- Limite sovrapposizione fogli

SIMBOLOGIA MECCANICA

- Punto di intercettazione di linea (P.I.L.)
- Punto di intercettazione di derivazione importante (P.I.D.I.)
- Punto di intercettazione di derivazione semplice con stacco da P.I.L. (P.I.D.S.)
- Punto di intercettazione e derivazione semplice con stacco da Linea (P.I.D.S.)
- Punto di intercettazione con discaggio di allacciamento (P.I.D.A.)
- Punto predisposto per il discaggio di allacciamento (P.P.D.A.)
- Punto di sezionamento elettrico terminale (P.S.E.T.)
- Stazione predisposta per lancio e ricevimento PIG
- Impianto di riduzione/regolazione della pressione

SIMBOLOGIA IMPATTO AMBIENTALE

- MEDIO
- BASSO
- TRASCURABILE
- NULLO

Il presente disegno è di proprietà aziendale - La Società tutela i propri diritti a termine di legge.

Progressiva chilometrica	N.				
Comuni					
Province					
Impianti	TIPO - N.				
Attraversamenti	TIPOLOGIA ATTRAVERSATA (SS n. **, corso d'acqua, ferrovia, ecc.)				
Suolo e sottosuolo					
Ambiente idrico					
Vegetazione ed uso del suolo					
Paesaggio					
Fauna ed ecosistemi					