


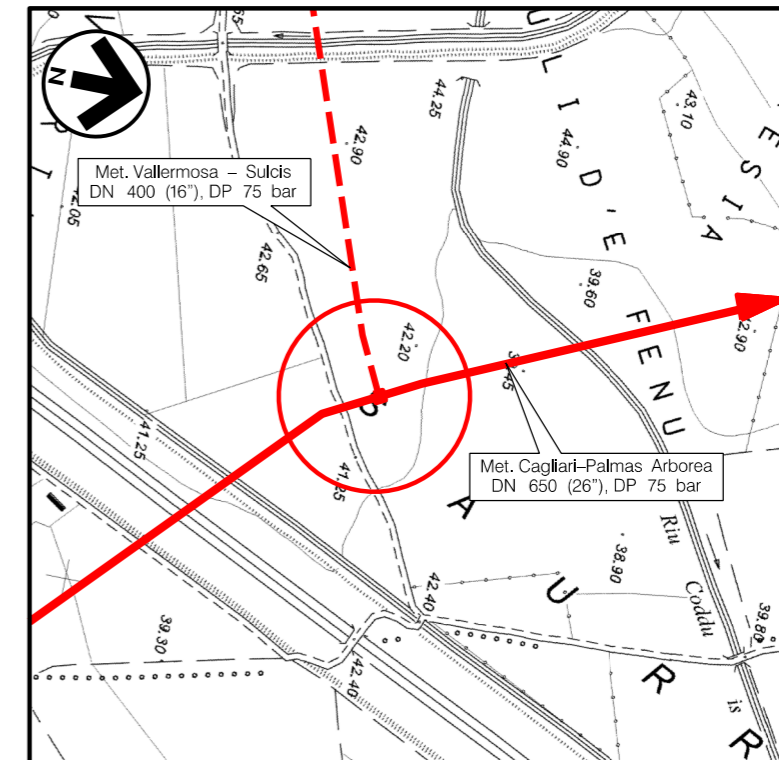

DOCUMENTI DI RIFERIMENTO

N.

COROGRAFIA 1:10000
CTR F.556030

1	GIUGNO '18	REVISIONE	E.ALIMONTI	M.FORNAROLI	V.FORLIVESI O.CORDA						
0	MAGGIO '17	EMISSIONE	F.MARCHETTI	M.FORNAROLI	V.FORLIVESI G.GIOVANNINI						
INDICE	DATA	REVISIONI	ELABORATO	VERIFICATO	APPROVATO						
PROPRIETARIO 		PROGETTISTA  Rif TPIDL: 073670-010-STC-3290-136 TECHNIP ITALY DIREZIONE LAVORI S.p.A.		Dis. ST-136 Fg. 1 di 3							
Progetto: METANIZZAZIONE SARDEGNA MET. CAGLIARI-PALMAS ARBOREA DN 650 (26''), DP 75 bar			Comm. NR/14327/R-L10								
			INDICE <table border="1" style="display: inline-table; vertical-align: middle;"> <tr> <td style="text-align: center;">1</td> <td></td> <td></td> <td></td> <td></td> <td></td> </tr> </table>			1					
1											
			Scala 1.250								
PIDI n.6 – AREA IMPIANTISTICA DI VALLERMOSA PLANIMETRIA E PROSPETTI			Sostituisce il Sostituito dal								


1	GIUGNO '18	REVISIONE	E.ALIMONTI	M.FORNAROLI	V.FORLIVESI O.CORDA
0	MAGGIO '17	EMISSIONE	F.MARCHETTI	M.FORNAROLI	V.FORLIVESI G.GIOVANNINI
INDICE	DATA	REVISIONI	ELABORATO	VERIFICATO	APPROVATO

PIDI n.6 - AREA IMPIANTISTICA DI VALLERMOUSA
 PLANIMETRIA



PROGETTISTA
TechnipFMC
 Rif. TPIDL: 073670-010-STC-3290-136
 TECHNIP ITALY DIREZIONE LAVORI S.p.A.

DIS. N. ST-136
 Comm. NR/14327/R-L10

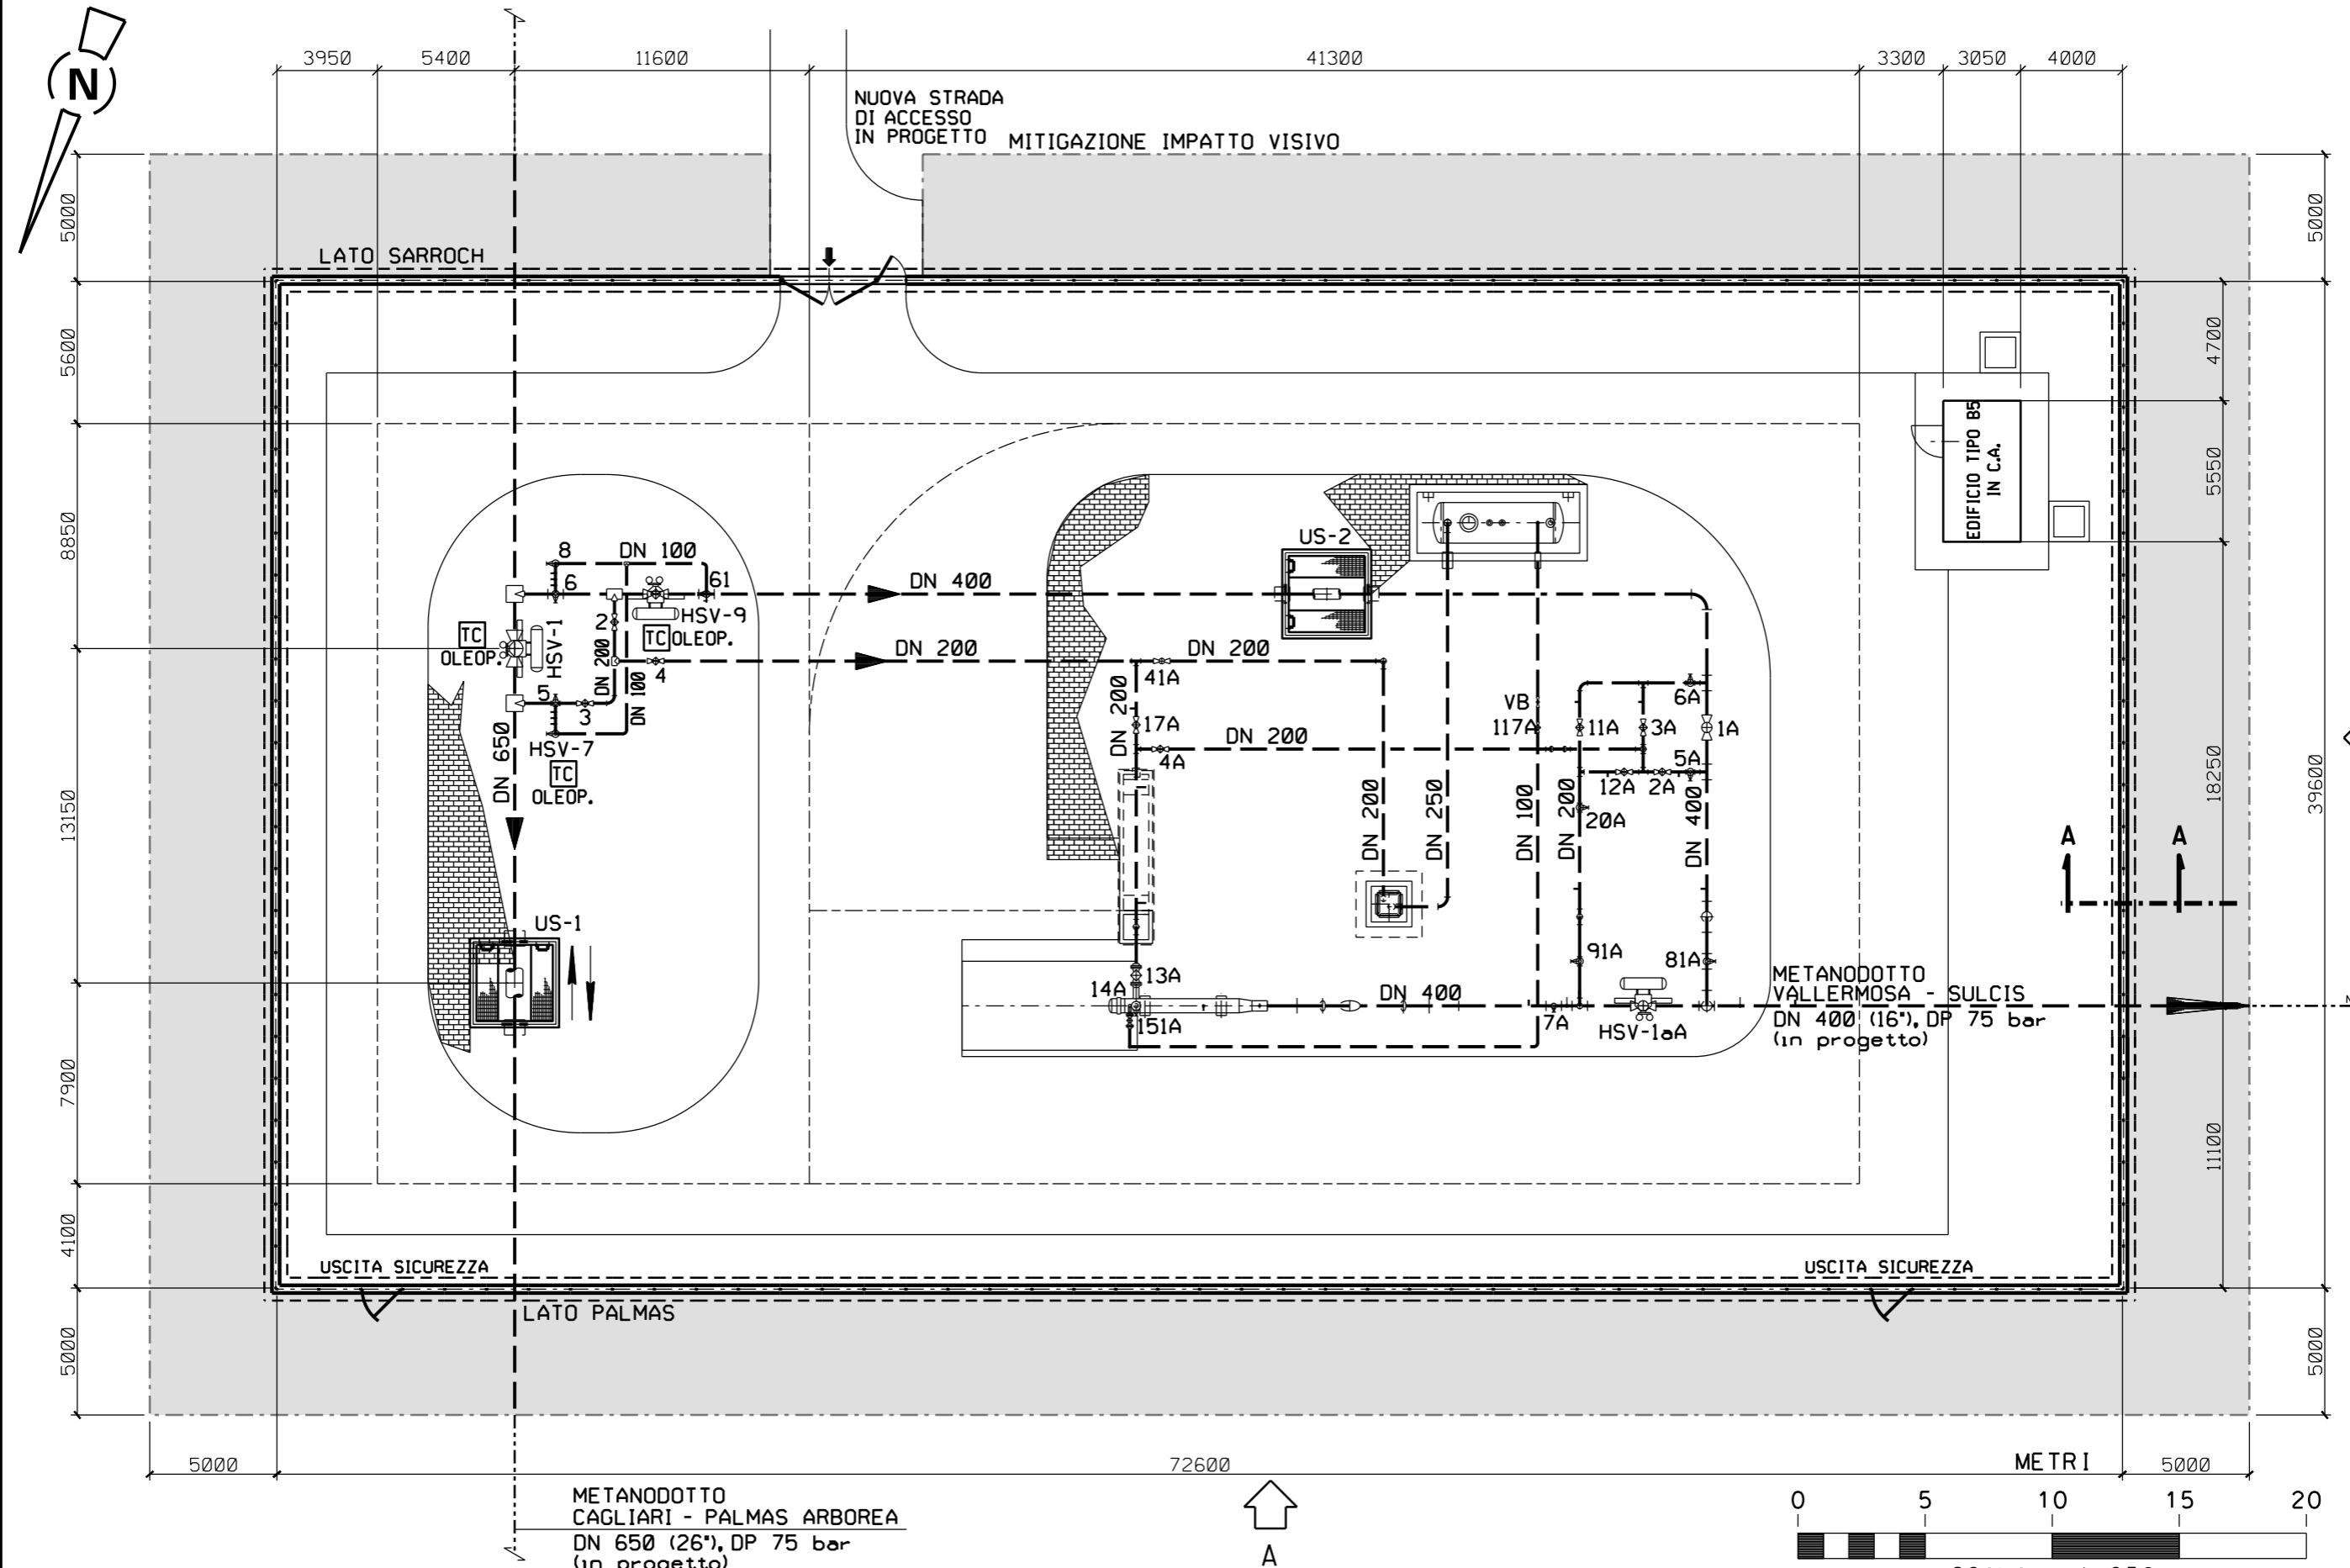


Progetto:

METANIZZAZIONE SARDEGNA
MET. CAGLIARI - PALMAS ARBOREA DN650 (26"), DP 75 bar


PIDI n.6 - AREA IMPIANTISTICA DI VALLERMOSA
PROSPETTI

1	GIUGNO '18	REVISIONE	E.ALIMONTI	M.FORNAROLI	V.FORLIVESI O.CORDA	
0	MAGGIO '17	EMISSIONE	F.MARCHETTI	M.FORNAROLI	V.FORLIVESI G.GIOVANNINI	
INDICE	DATA	R E V I S I O N I		ELABORATO	VERIFICATO	APPROVATO
PROPRIETARIO			PROGETTISTA			
						
			DIS. N. ST-136 Comm. NR/14327/R-L10			


Foglio
3
di 3
Scala
1:200

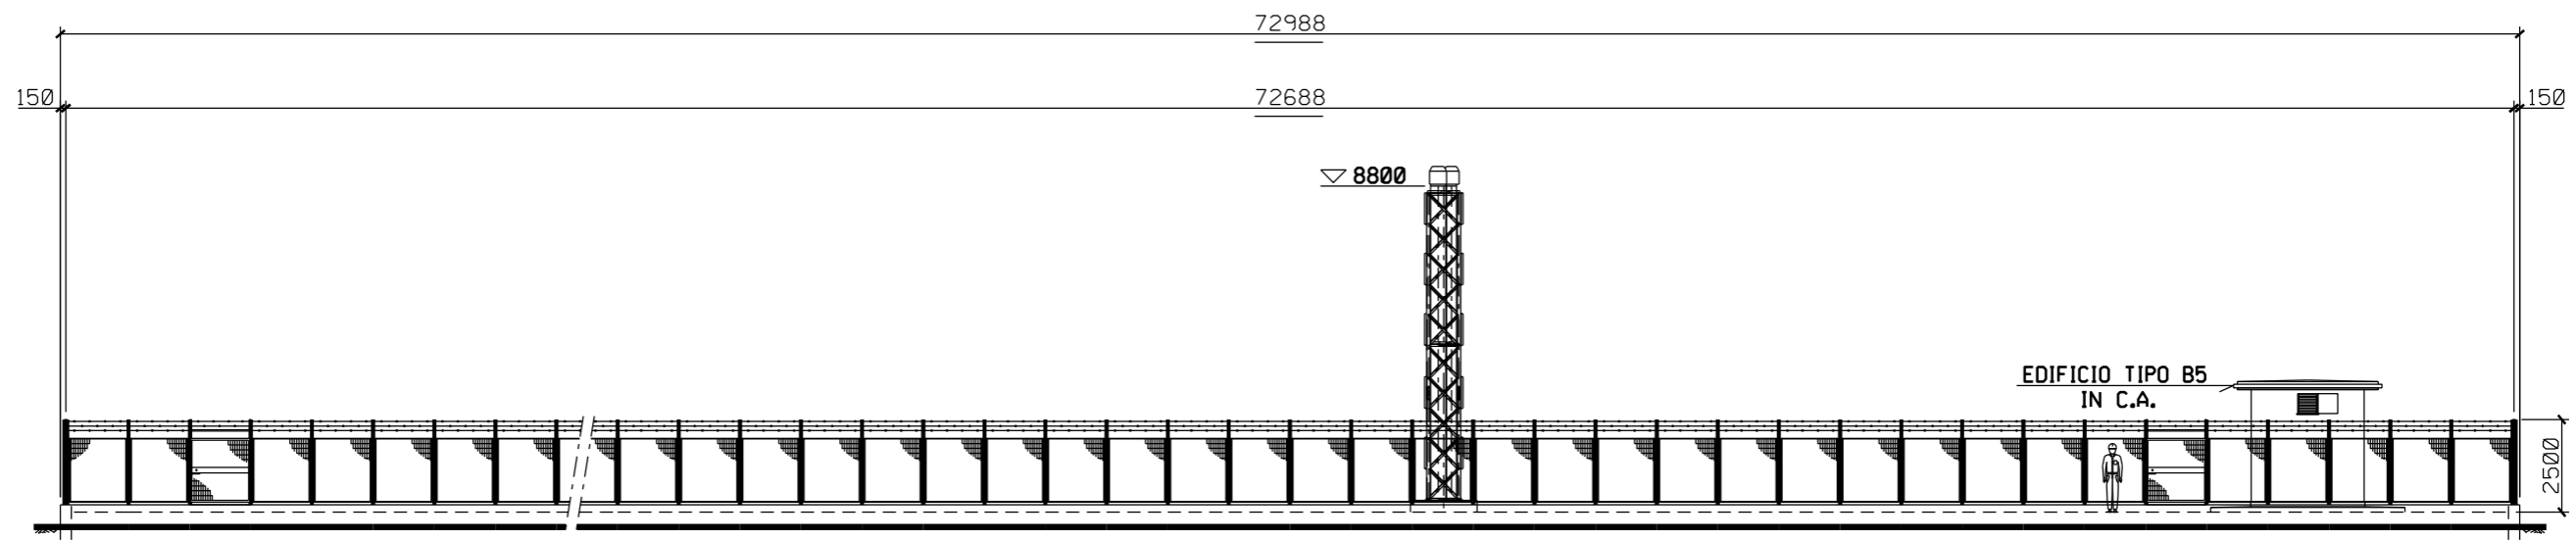


PROSPETTO A

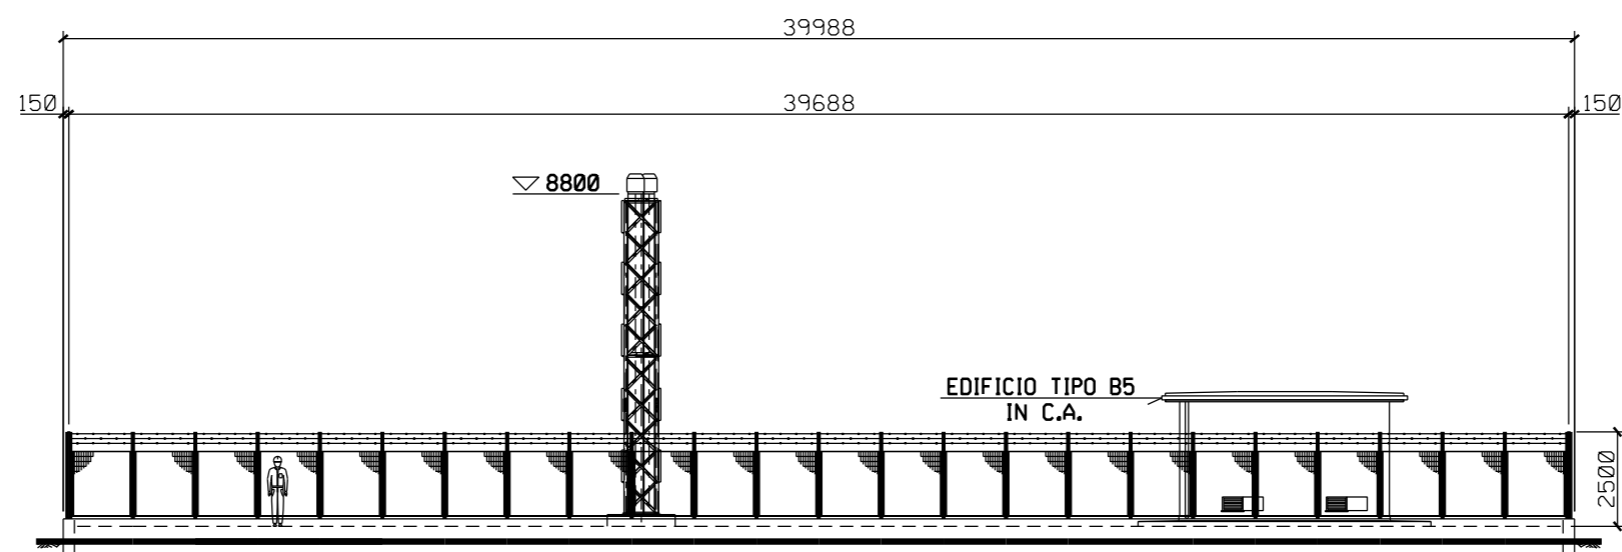

PROSPETTO B

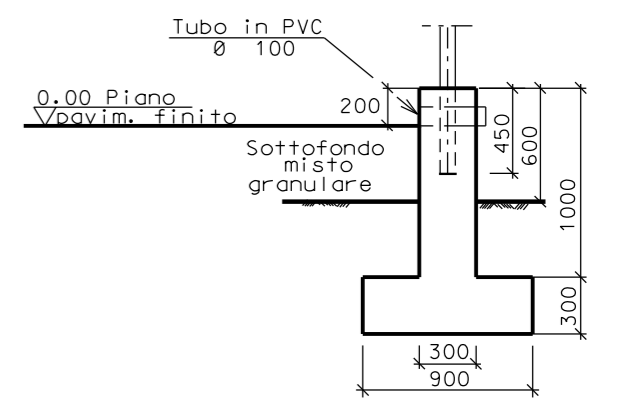

SEZIONE A - A

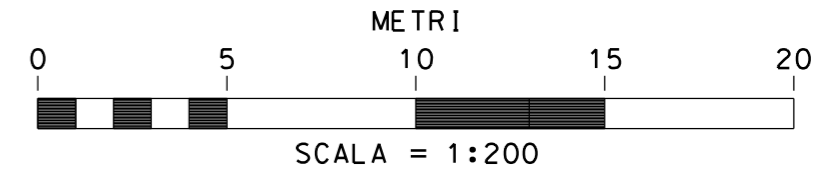

I
N
T
E
C. 172515 FrM