


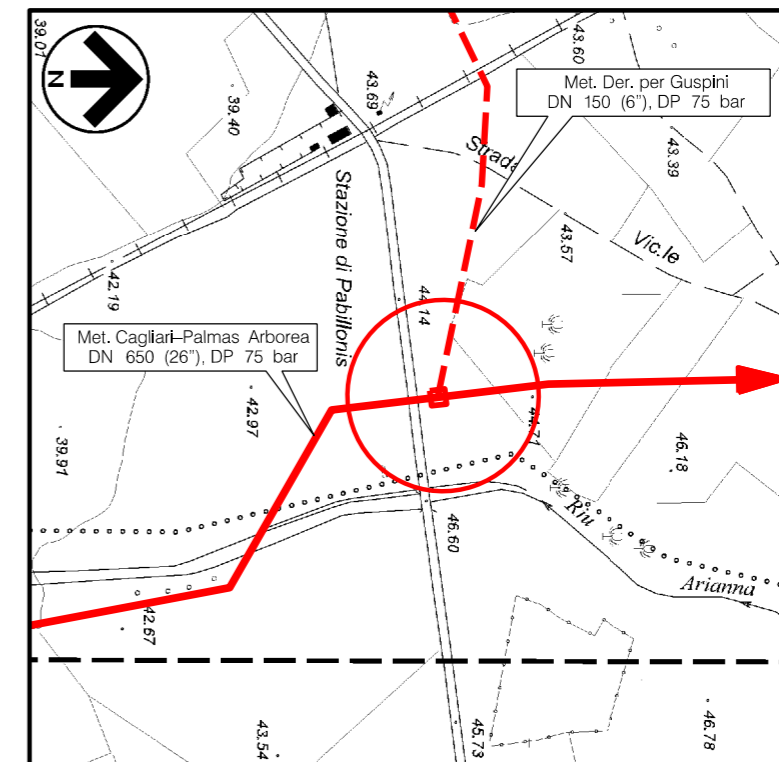

DOCUMENTI DI RIFERIMENTO

N.

COROGRAFIA 1:10000
CTR F.539130

1	GIUGNO '18	REVISIONE	E.ALIMONTI	M.FORNAROLI	V.FORLIVESI O.CORDA						
0	MAGGIO '17	EMISSIONE	F.MARCHETTI	M.FORNAROLI	V.FORLIVESI G.GIOVANNINI						
INDICE	DATA	REVISIONI	ELABORATO	VERIFICATO	APPROVATO						
PROPRIETARIO 		PROGETTISTA  Rif. TPIDL: 073670-010-STC-3290-141 TECHNIP ITALY DIREZIONE LAVORI S.p.A.		Dis. ST-141 Fg. 1 di 3							
Progetto: METANIZZAZIONE SARDEGNA MET. CAGLIARI-PALMAS ARBOREA DN 650 (26''), DP 75 bar			Comm. NR/14327/R-L10								
PIDI n.11 Loc. STAZIONE DI PABILLONIS PLANIMETRIA E PROSPETTI			Sostituisce il Sostituito dal								
INDICE		<table border="1"> <tr> <td>1</td> <td></td> <td></td> <td></td> <td></td> <td></td> </tr> </table>				1					
1											
Scala		1.200									

Progetto: METANIZZAZIONE SARDEGNA
 MET. CAGLIARI - PALMAS ARBOREA DN650 (26"), DP 75 bar

1	GIUGNO '18	REVISIONE	E.ALIMONTI	M.FORNAROLI	V.FORLIVESI O.CORDA
0	MAGGIO '17	EMISSIONE	F.MARCHETTI	M.FORNAROLI	V.FORLIVESI G.GIOVANNINI
INDICE	DATA	R E V I S I O N I			APPROVATO



Foglio
2
 di 3
 Scala
1:200

PIDI n.11 Loc. STAZIONE DI PABILLONIS
 PLANIMETRIA




PROGETTISTA
TechnipFMC
 Rif. TPIDL: 073670-010-STC-3290-141
 TECHNIP ITALY DIREZIONE LAVORI S.p.A.

DIS. N. ST-141
 Comm. NR/14327/R-L10

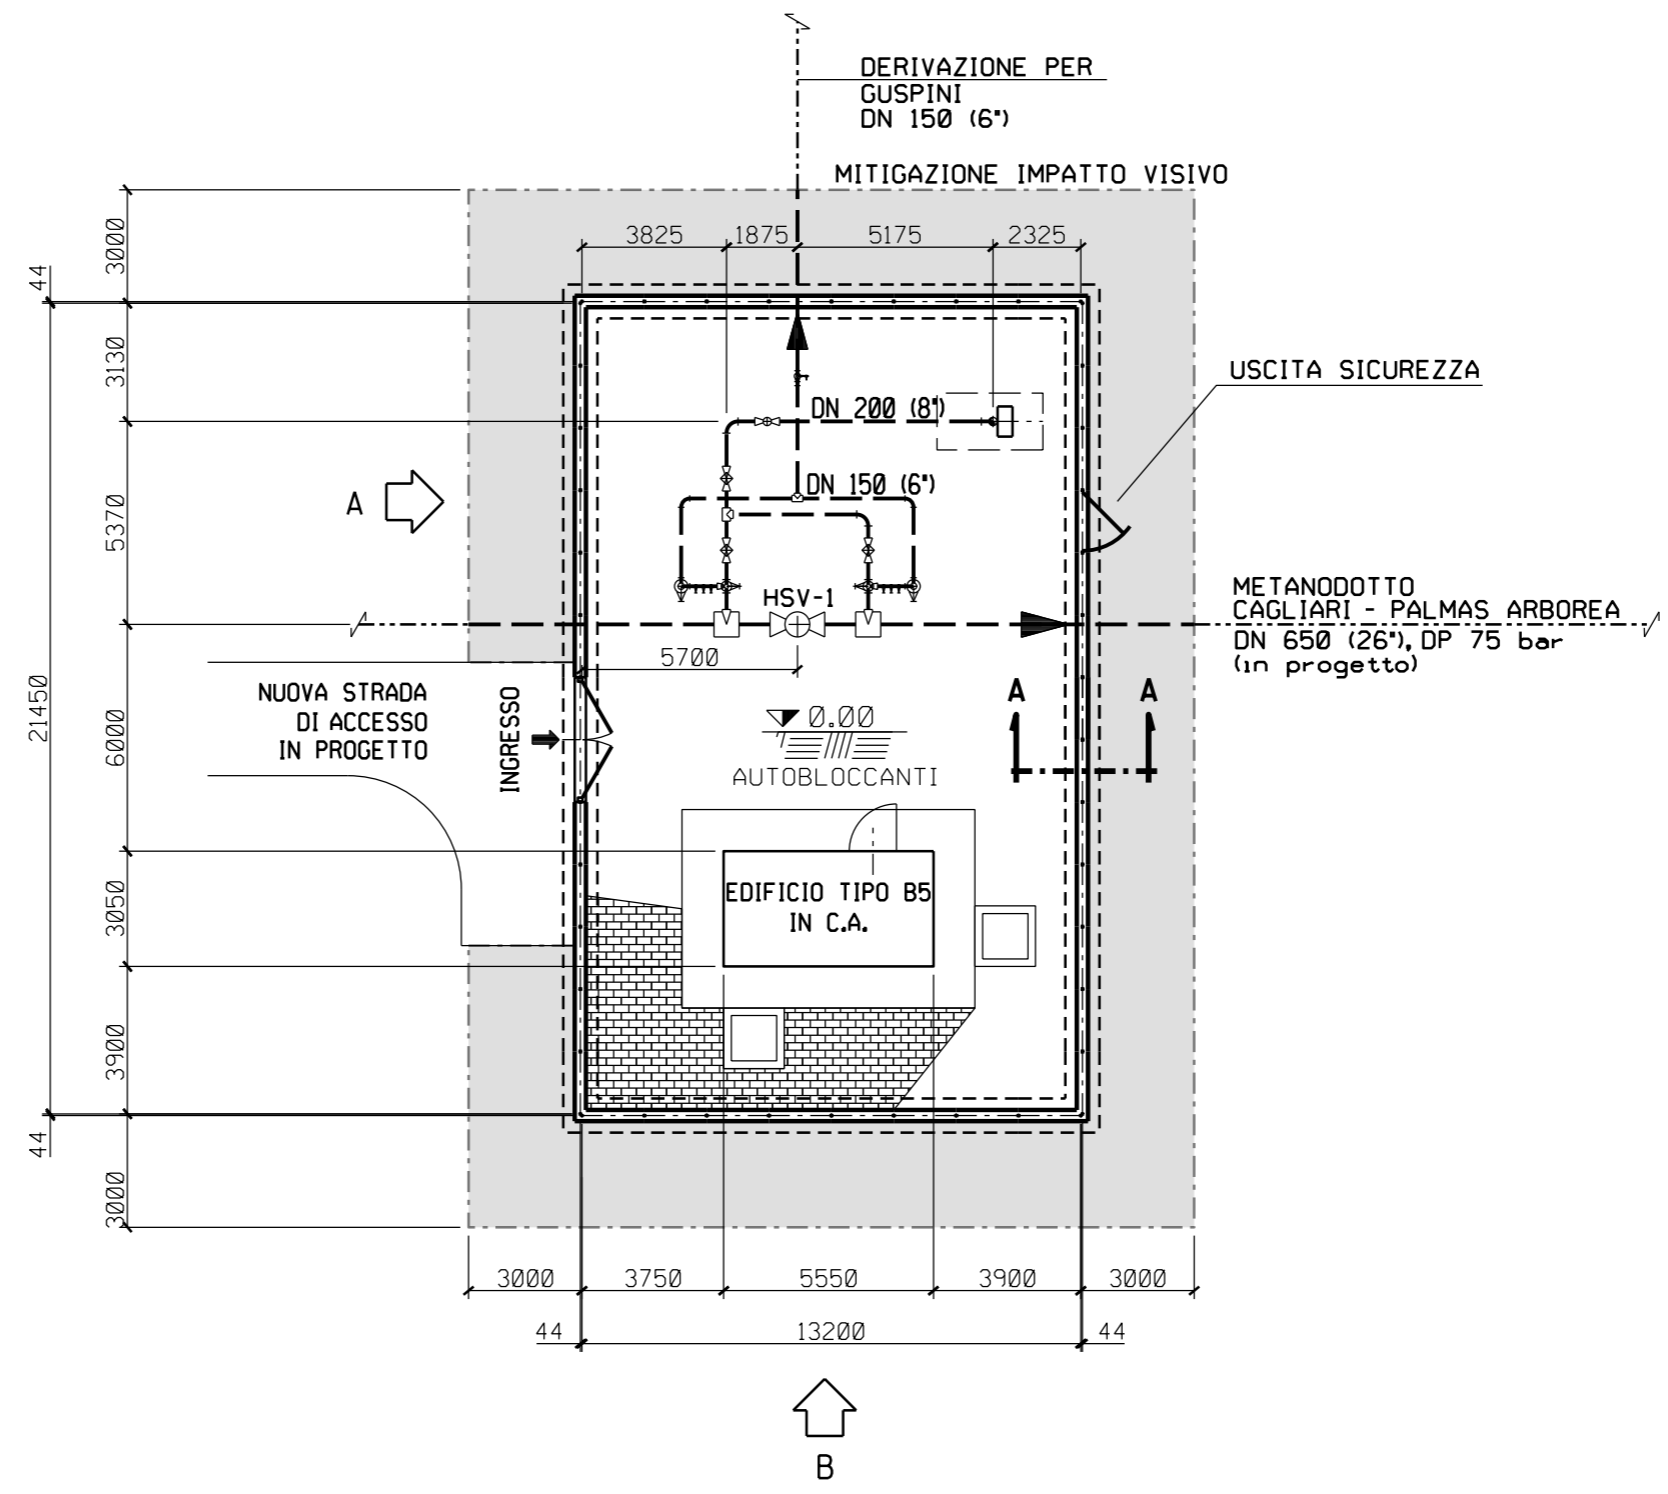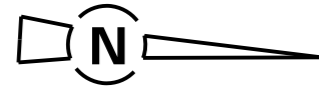

PIANTA

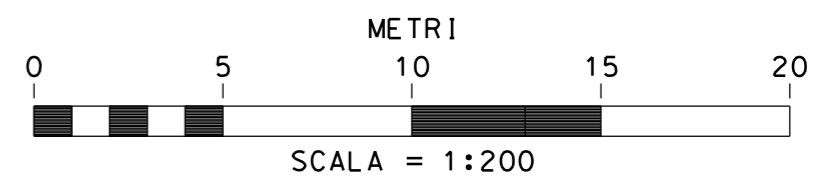

Progetto: METANIZZAZIONE SARDEGNA
 MET. CAGLIARI - PALMAS ARBOREA DN650 (26"), DP 75 bar


1	GIUGNO '18	REVISIONE	E. ALIMONTI	M. FORNAROLI	V. FORLIVESI O. CORDA
0	MAGGIO '17	EMISSIONE	F. MARCHETTI	M. FORNAROLI	V. FORLIVESI G. GIOVANNINI
INDICE	DATA	R E V I S I O N I			APPROVATO
ELABORATO	VERIFICATO	DIS. N. ST-141			
Comm. NR/14327/R-L10			Scala 1:100		

Foglio
3
 di 3
 Scala
1:100


PIDI n.11 Loc. STAZIONE DI PABILLONIS
 PROSPETTI




PROGETTISTA
TechnipFMC
 Rif. TPIDL: 073670-010-STC-3290-141
 TECHNIP ITALY DIREZIONE LAVORI S.p.A.

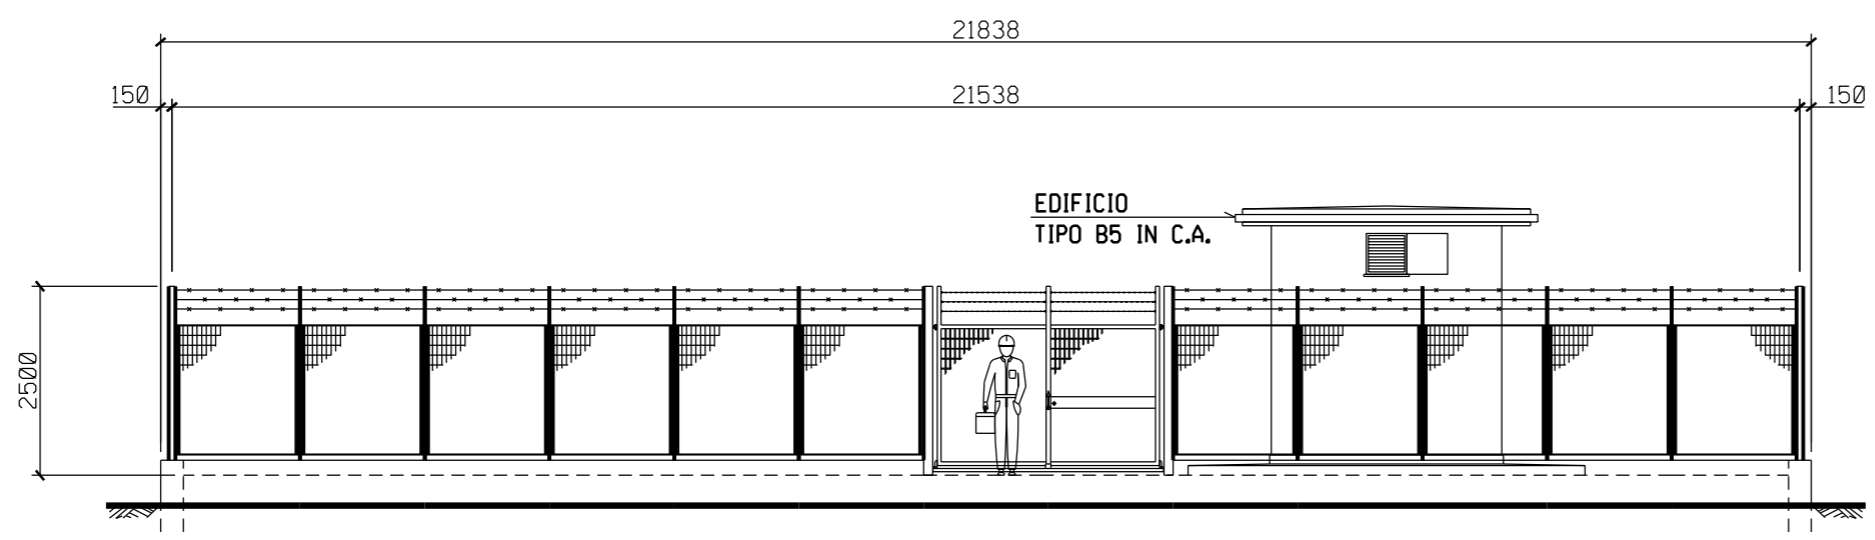

PROSPETTO A

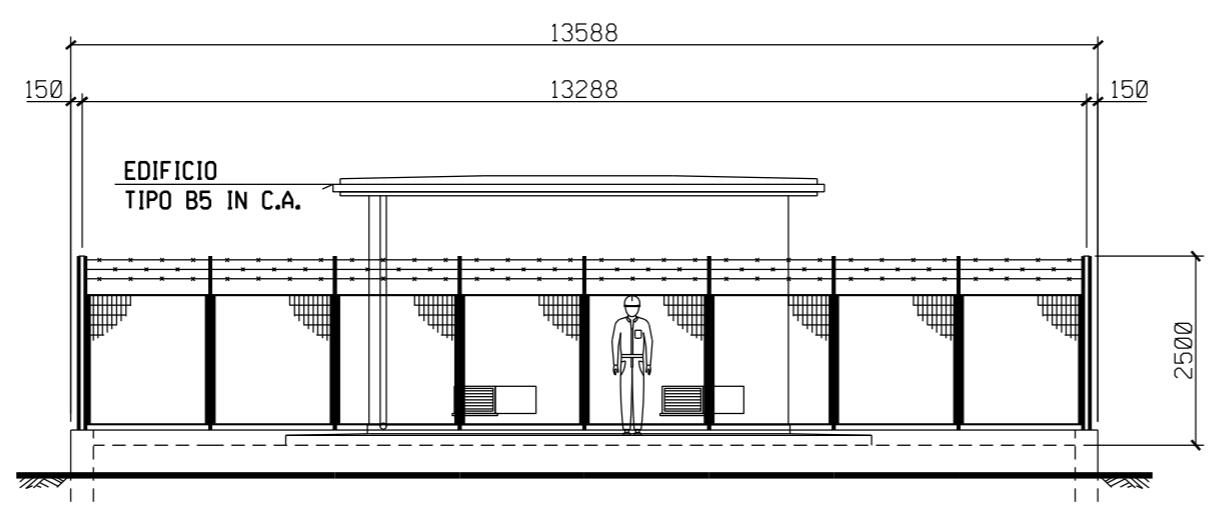

PROSPETTO B

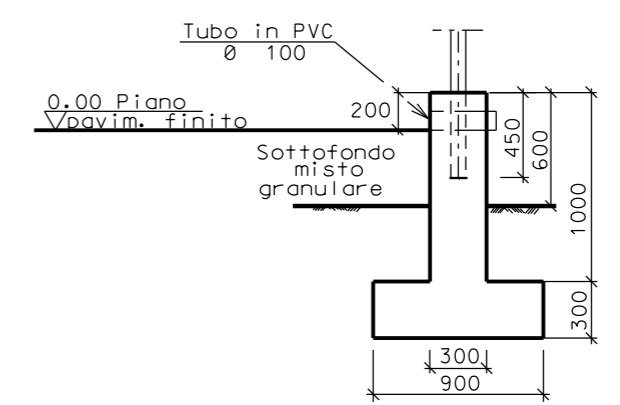

SEZIONE A - A

