


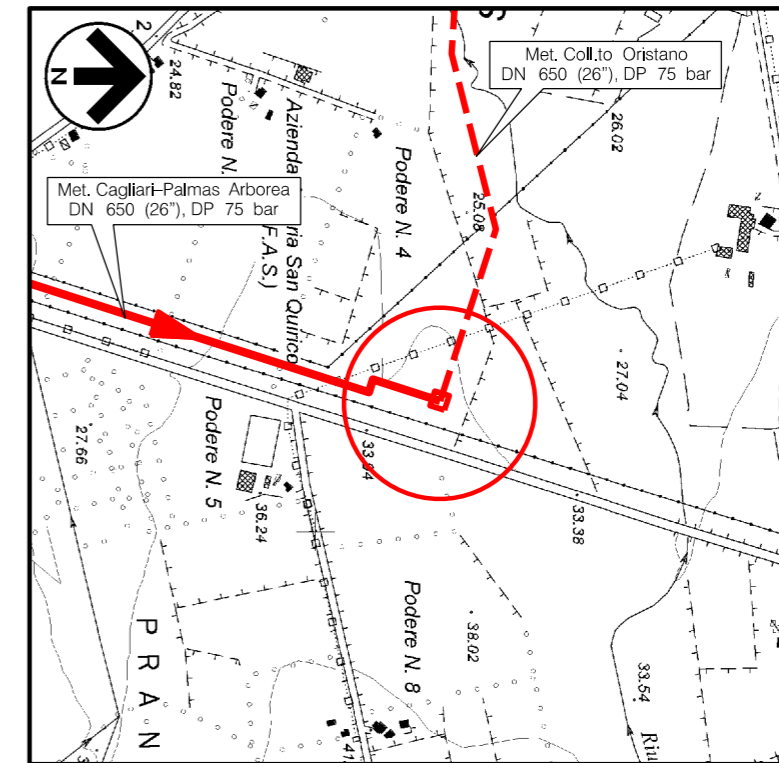

DOCUMENTI DI RIFERIMENTO

N.

COROGRAFIA 1:10000
CTR F.529090


1	GIUGNO '18	REVISIONE	E.ALIMONTI	M.FORNAROLI	V.FORLIVESI O.CORDA						
0	MAGGIO '17	EMISSIONE	F.MARCHETTI	M.FORNAROLI	V.FORLIVESI G.GIOVANNINI						
INDICE	DATA	REVISIONI	ELABORATO	VERIFICATO	APPROVATO						
PROPRIETARIO 		PROGETTISTA  Rif TPIDL. 073670-010-STC-3290-144 TECHNIP ITALY DIREZIONE LAVORI S.p.A.		Dis. ST-144 Fg. 1 di 3							
Progetto: METANIZZAZIONE SARDEGNA MET. CAGLIARI-PALMAS ARBOREA DN 650 (26''), DP 75 bar			Comm. NR/14327/R-L10								
PIDI n.14 – AREA IMPIANTISTICA DI PALMAS ARBOREA PLANIMETRIA E PROSPETTI			Sostituisce il Sostituito dal								
INDICE <table border="1" style="display: inline-table; vertical-align: middle;"> <tr> <td>1</td> <td></td> <td></td> <td></td> <td></td> <td></td> </tr> </table>			1						Scala 1.500		
1											

Progetto: METANIZZAZIONE SARDEGNA
 MET. CAGLIARI - PALMAS ARBOREA DN650 (26"), DP 75 bar

1	GIUGNO '18	REVISIONE	E.ALIMONTI	M.FORNAROLI	V.FORLIVESI O.CORDA
0	MAGGIO '17	EMISSIONE	F.MARCHETTI	M.FORNAROLI	V.FORLIVESI G.GIOVANNINI
INDICE	DATA	R E V I S I O N I			ELABORATO

Foglio
2
 di 3
 Scala
1:500



PIDI n.14 - AREA IMPIANTISTICA DI PALMAS ARBOREA
 PLANIMETRIA

PROPRIETARIO


PROGETTISTA

 Rif. TPIDL: 073670-010-STC-3290-144
 TECHNIP ITALY DIREZIONE LAVORI S.p.A.

DIS. N. ST-144
 Comm. NR/14327/R-L10

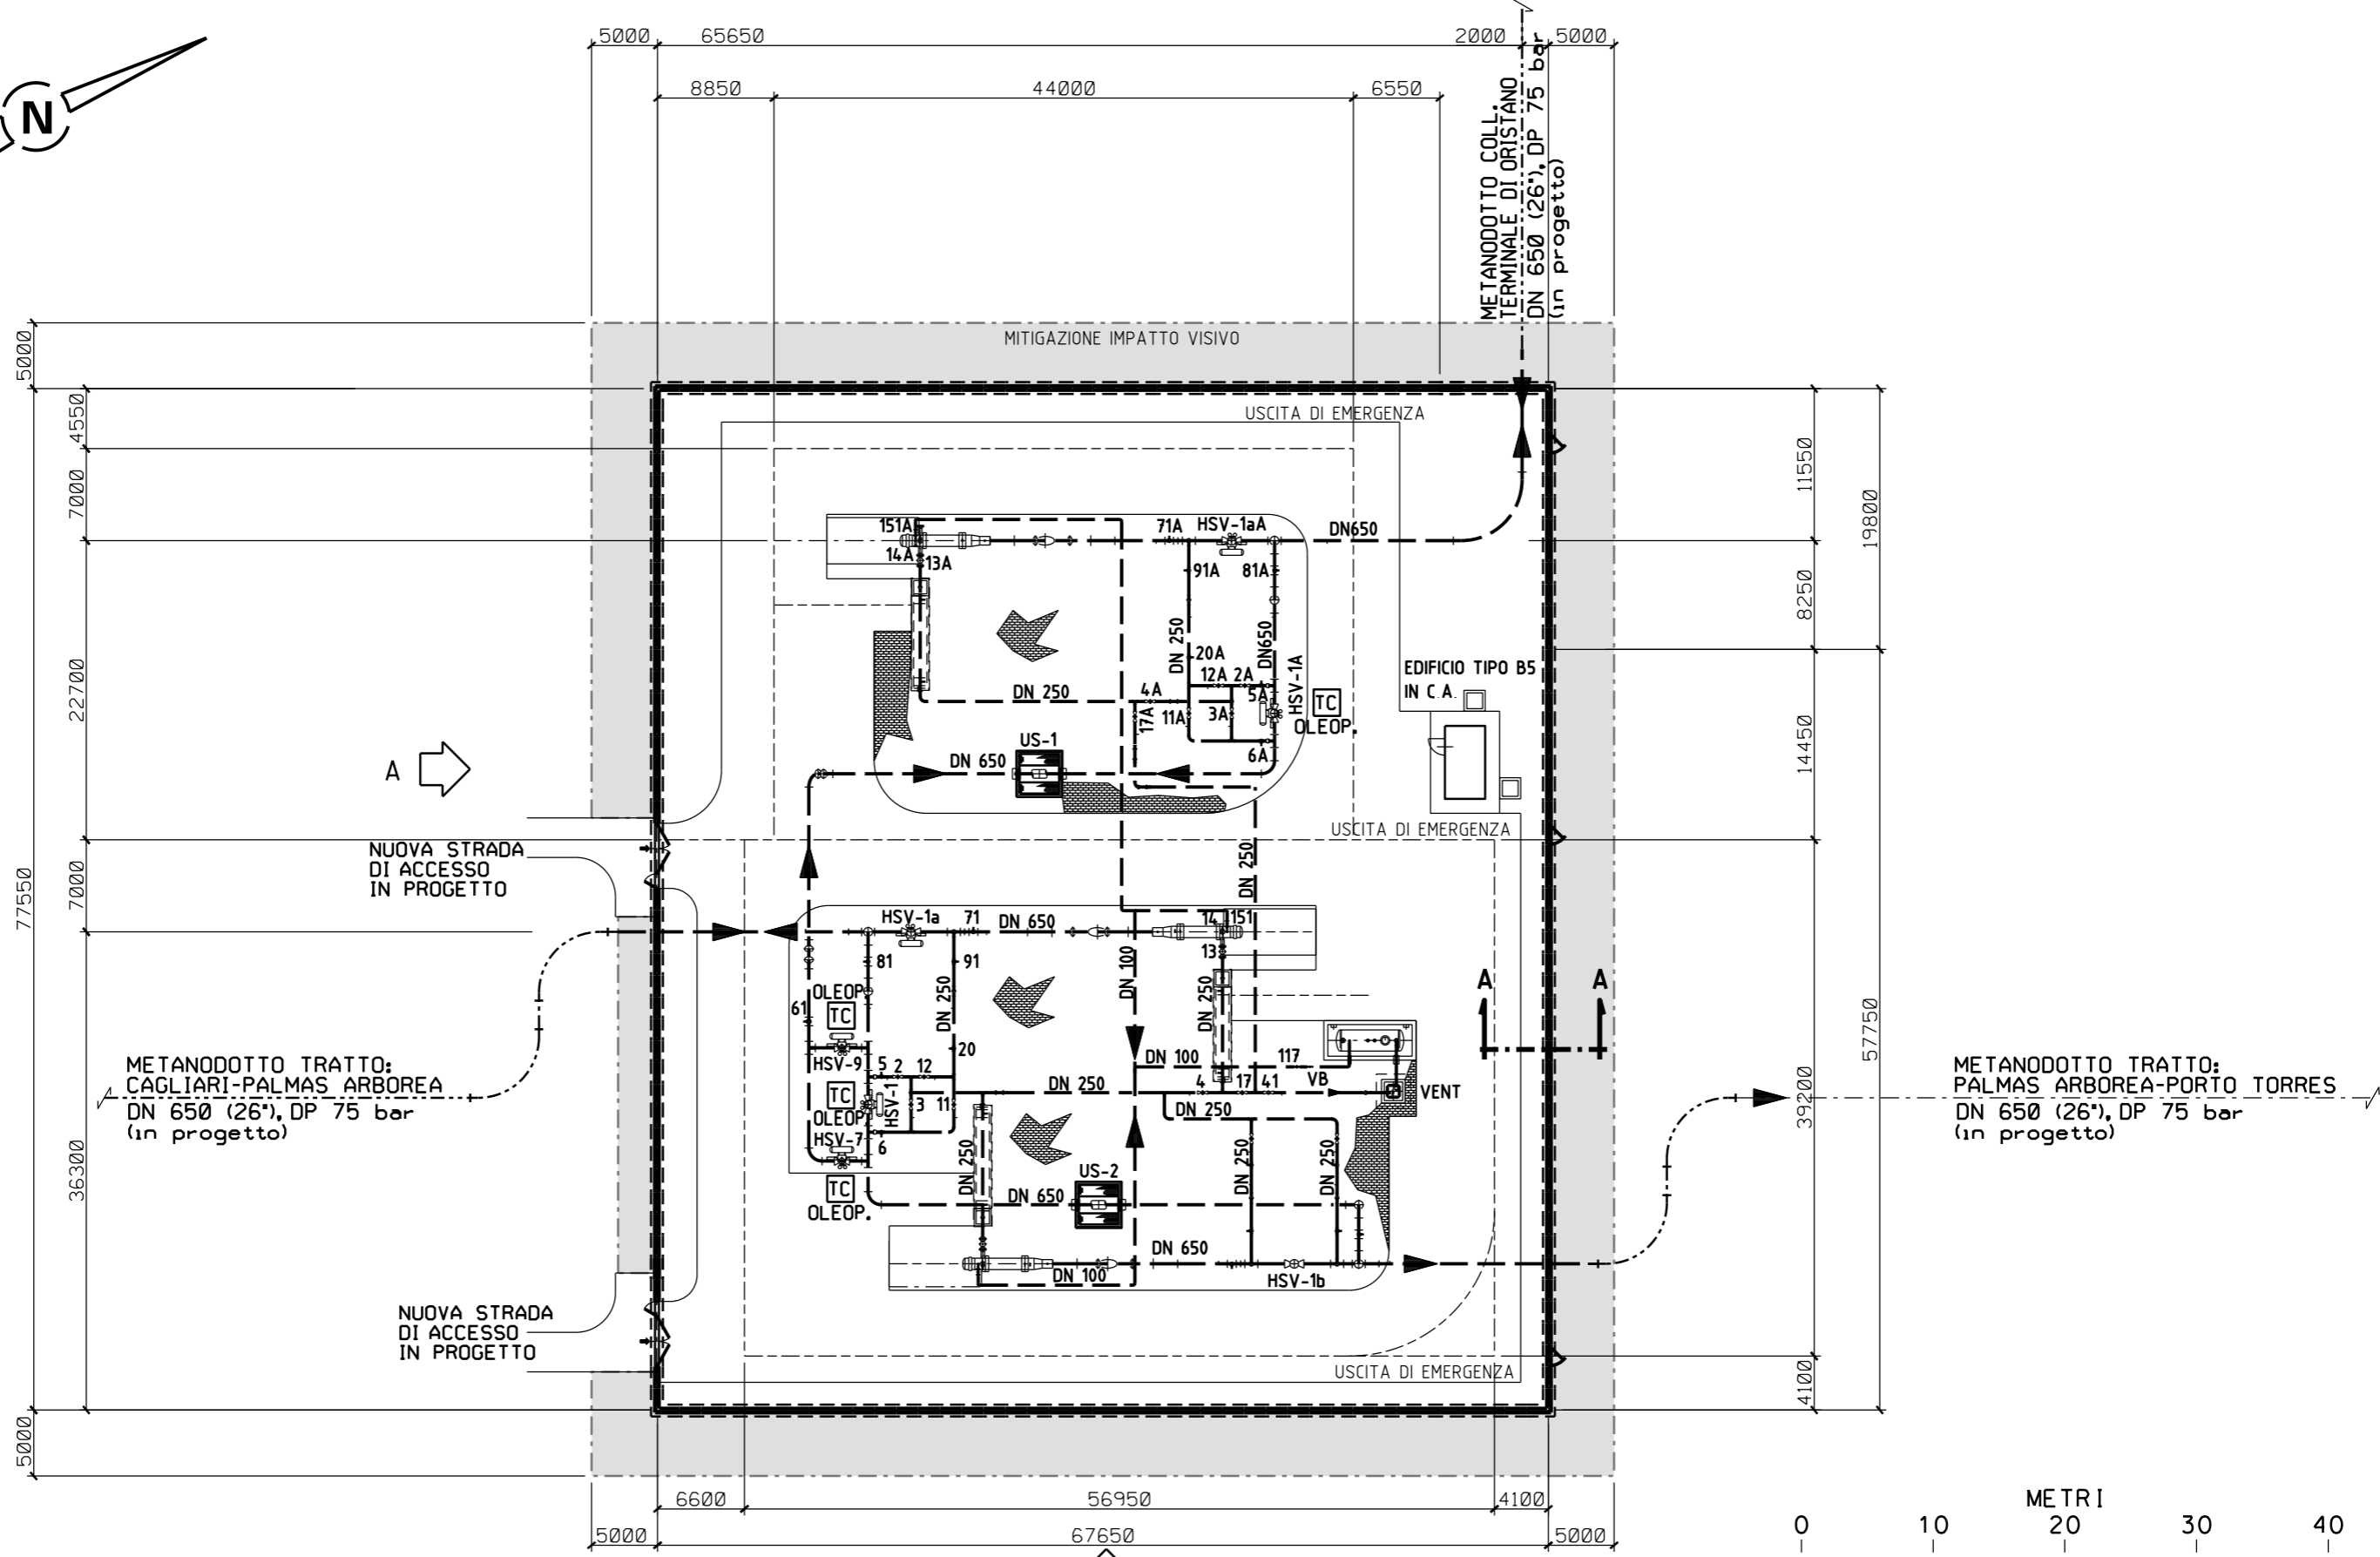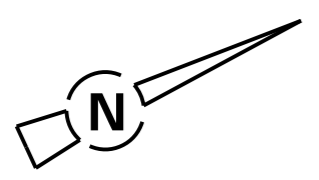


Progetto: METANIZZAZIONE SARDEGNA
 MET. CAGLIARI - PALMAS ARBOREA DN650 (26"), DP 75 bar


PIDI n.14 - AREA IMPIANTISTICA DI PALMAS ARBOREA
 PROSPETTI

1	GIUGNO '18	REVISIONE	E.ALIMONTI	M.FORNAROLI	V.FORLIVESI D.CORDA	
0	MAGGIO '17	EMISSIONE	F.MARCHETTI	M.FORNAROLI	V.FORLIVESI G.GIOVANNINI	
INDICE	DATA	R E V I S I O N I		ELABORATO	VERIFICATO	APPROVATO
PROPRIETARIO			PROGETTISTA			
			 Rif. TPIDL: 073670-010-STC-3290-144 TECHNIP ITALY DIREZIONE LAVORI S.p.A.			
			DIS. N. ST-144			
			Comm. NR/14327/R-L10			

Foglio
3
 di 3
 Scala
1:250

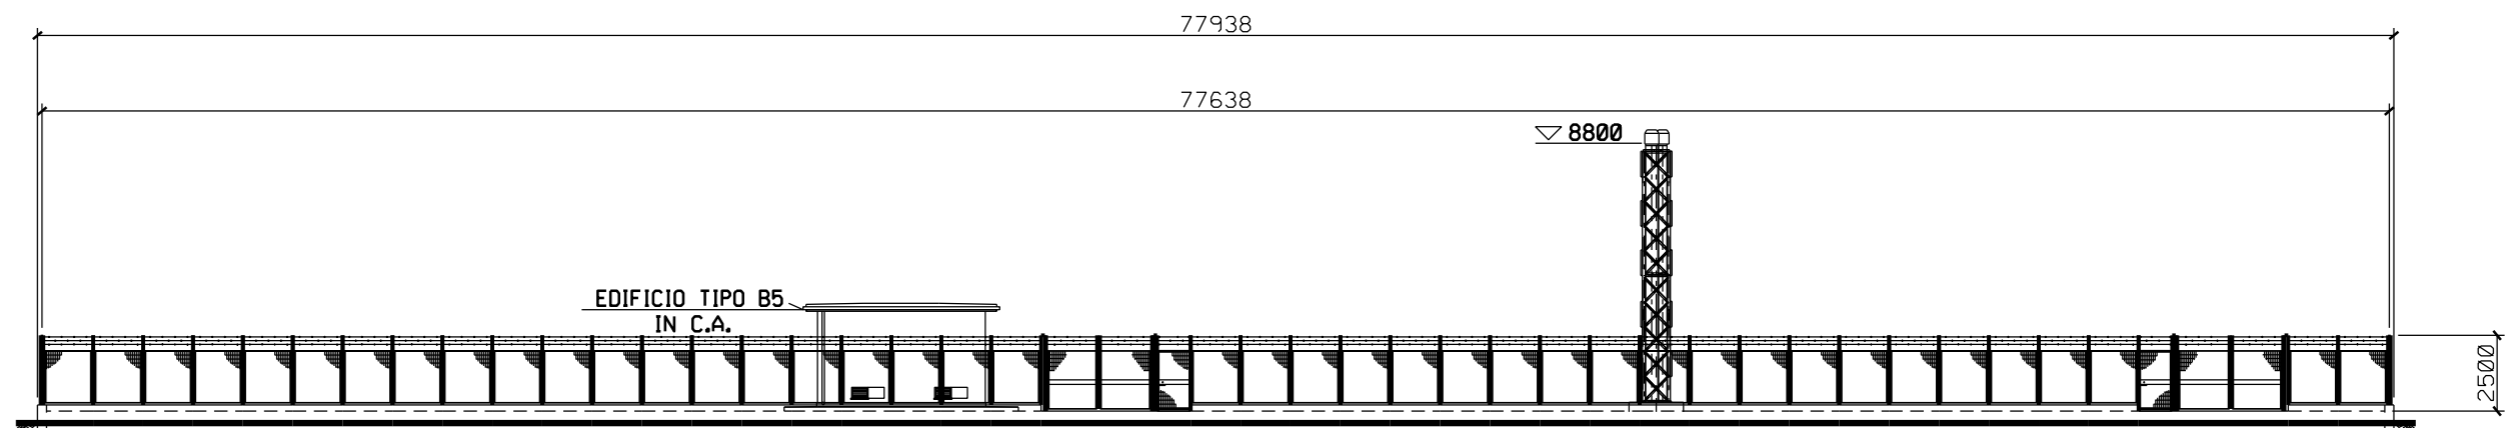

PROSPETTO A

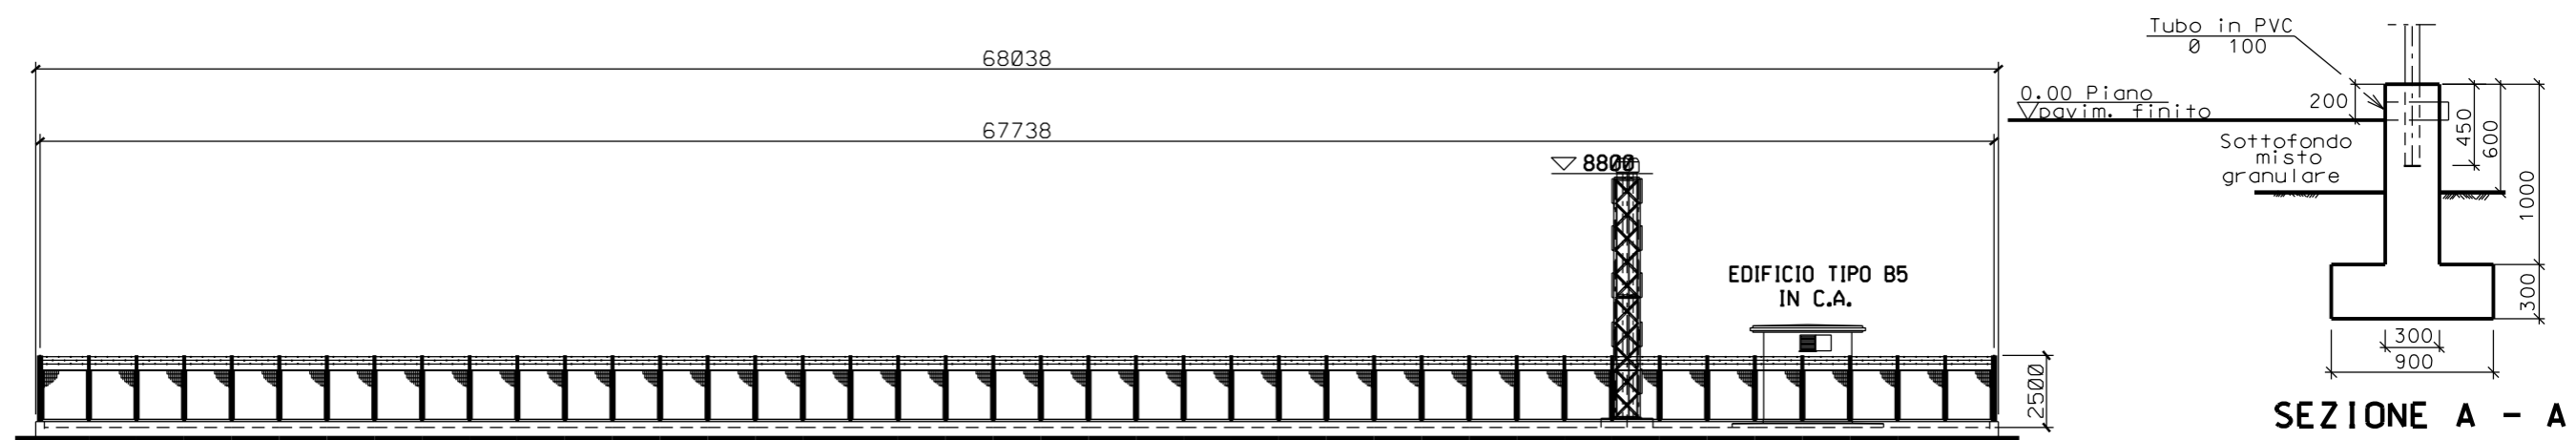

SEZIONE A - A

PROSPETTO B

