


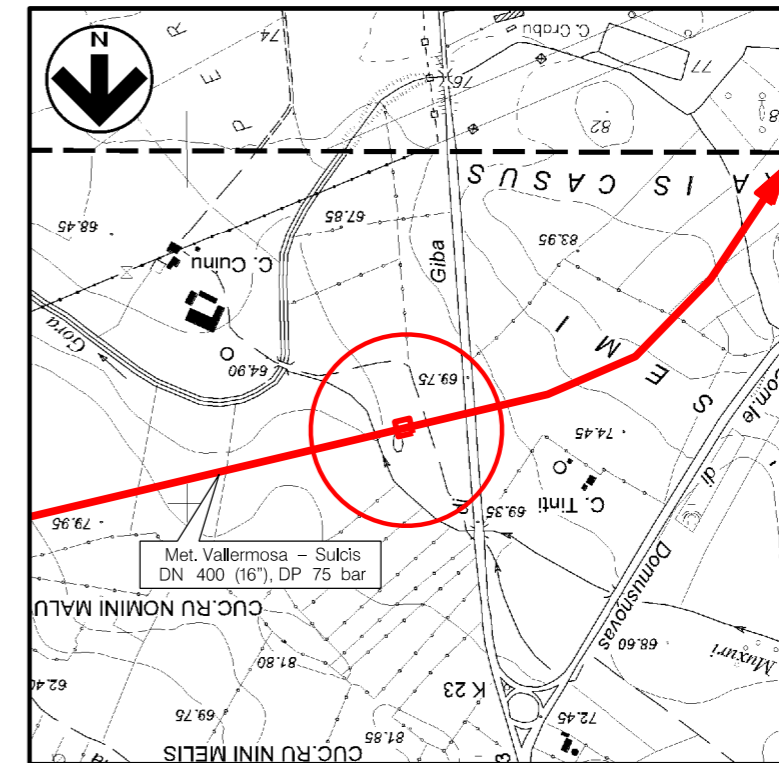

DOCUMENTI DI RIFERIMENTO

N.

COROGRAFIA 1:10000
CTR F.556020

1	GIUGNO '18	REVISIONE	E. ALIMONTI	M. FORNAROLI	V. FORLIVESI O. CORDA						
0	MAGGIO '17	EMISSIONE	F. MARCHETTI	M. FORNAROLI	V. FORLIVESI G. GIOVANNINI						
INDICE	DATA	REVISIONI	ELABORATO	VERIFICATO	APPROVATO						
PROPRIETARIO 		PROGETTISTA  Rif TPIDL: 073670-010-STC-3290-145 TECHNIP ITALY DIREZIONE LAVORI S.p.A.		Dis. ST-145							
				Fg. 1 di 3							
		Progetto: METANIZZAZIONE SARDEGNA MET. VALLERMOSA - SULCIS DN 400 (16''), DP 75 bar		Comm. NR/14327/R-L10							
				INDICE <table border="1" data-bbox="2626 1816 2893 1900"> <tr> <td>1</td> <td></td> <td></td> <td></td> <td></td> <td></td> </tr> </table>		1					
1											
				Scala 1:100							
		PID n.2 Loc. C. TINTI PLANIMETRIA E PROSPETTI		Sostituisce il Sostituito dal							


Progetto:

METANIZZAZIONE SARDEGNA
MET. VALLERMOSA - SULCIS DN400 (16"), DP 75 bar


PIDI n.2 Loc. C. TINTI
PLANIMETRIA

1	GIUGNO '18	REVISIONE	E.ALIMONTI	M.FORNAROLI	V.FORLIVESI O.CORDA	
0	MAGGIO '17	EMISSIONE	F.MARCHETTI	M.FORNAROLI	V.FORLIVESI G.GIOVANNINI	
INDICE	DATA	R E V I S I O N I		ELABORATO	VERIFICATO	APPROVATO
PROPRIETARIO			PROGETTISTA			
						
			Rif. TPIDL: 073670-010-STC-3290-145 TECHNIP ITALY DIREZIONE LAVORI S.p.A.			
DIS. N.		ST-145				
Comm.		NR/14327/R-L10				

Foglio
2
di 3
Scala
1:100

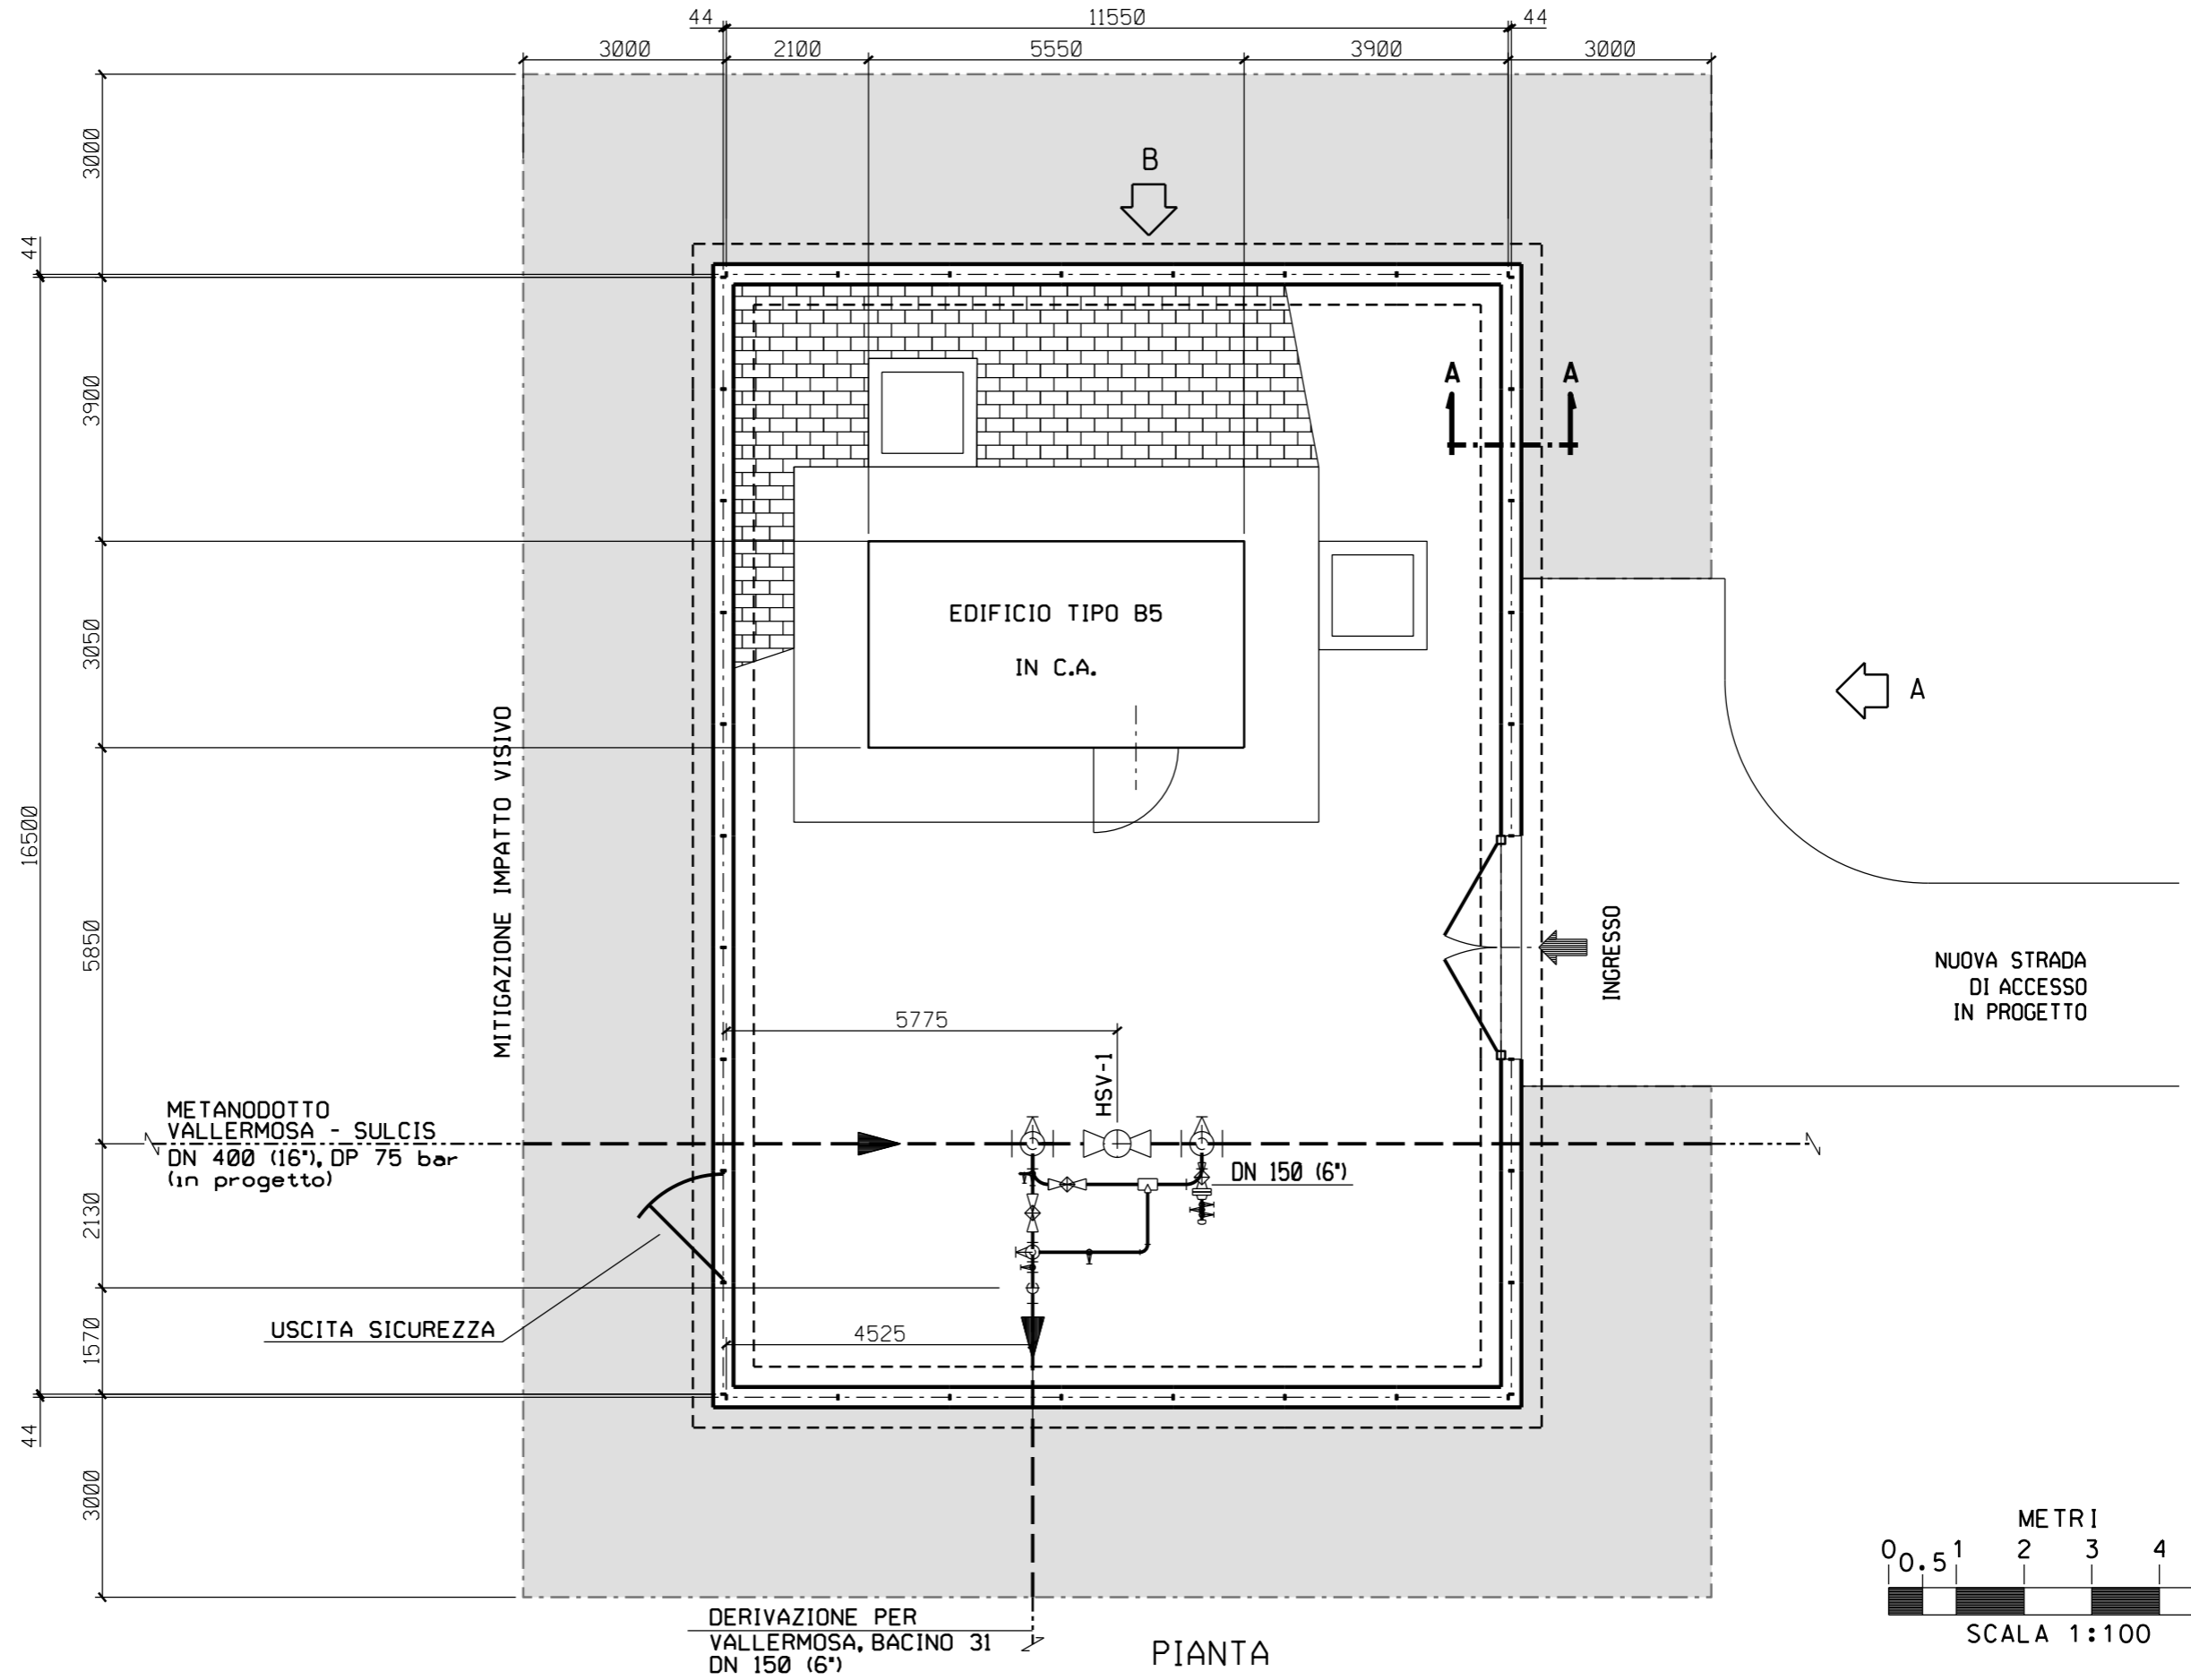

PIANTA

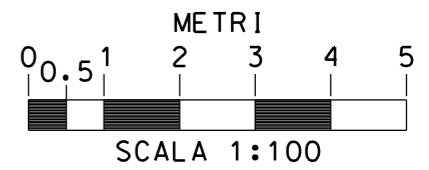


Progetto:

METANIZZAZIONE SARDEGNA
MET. VALLERMOSA - SULCIS DN400 (16"), DP 75 bar


PIDI n.2 Loc. C. TINTI
PROSPETTI

1	GIUGNO '18	REVISIONE	E. ALIMONTI	M. FORNAROLI	V. FORLIVESI O. CORDA
0	MAGGIO '17	EMISSIONE	F. MARCHETTI	M. FORNAROLI	V. FORLIVESI G. GIOVANNINI
INDICE	DATA	R E V I S I O N I			ELABORATO
PROPRIETARIO		PROGETTISTA		DIS. N.	ST-145
		 Rif. TPIDL: 073670-010-STC-3290-145 TECHNIP ITALY DIREZIONE LAVORI S.p.A.		VERIFICATO	APPROVATO
				Comm.	NR/14327/R-L10


Foglio
3
di 3
Scala
1:100

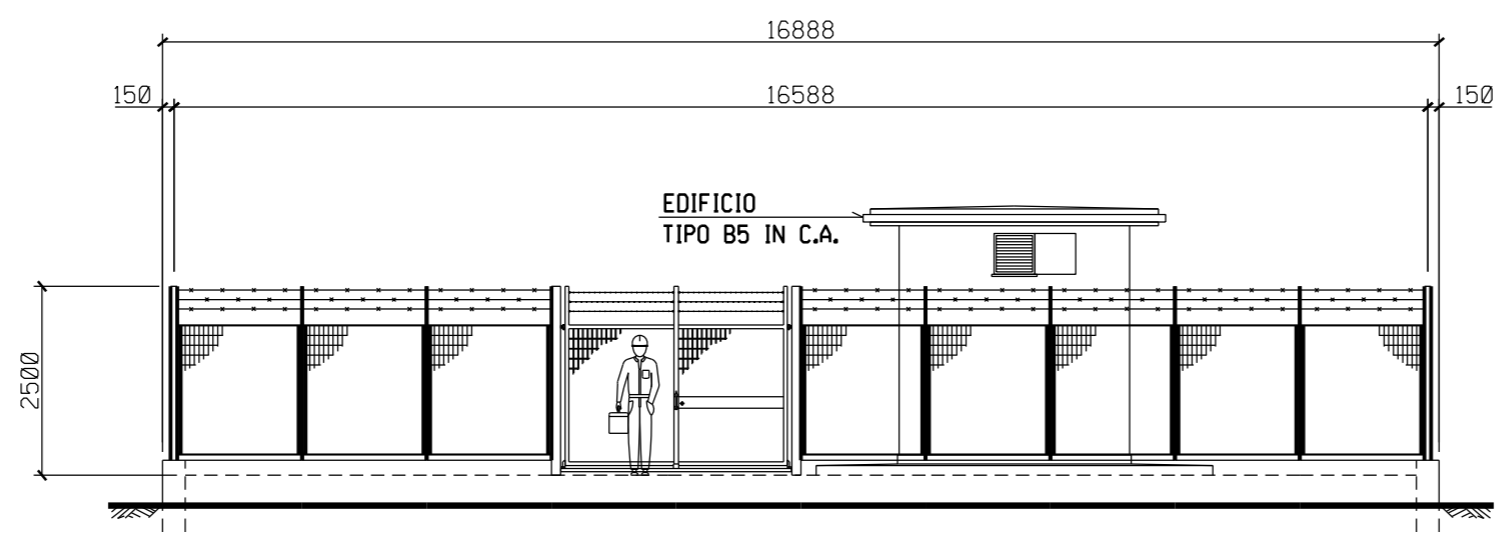

PROSPETTO A

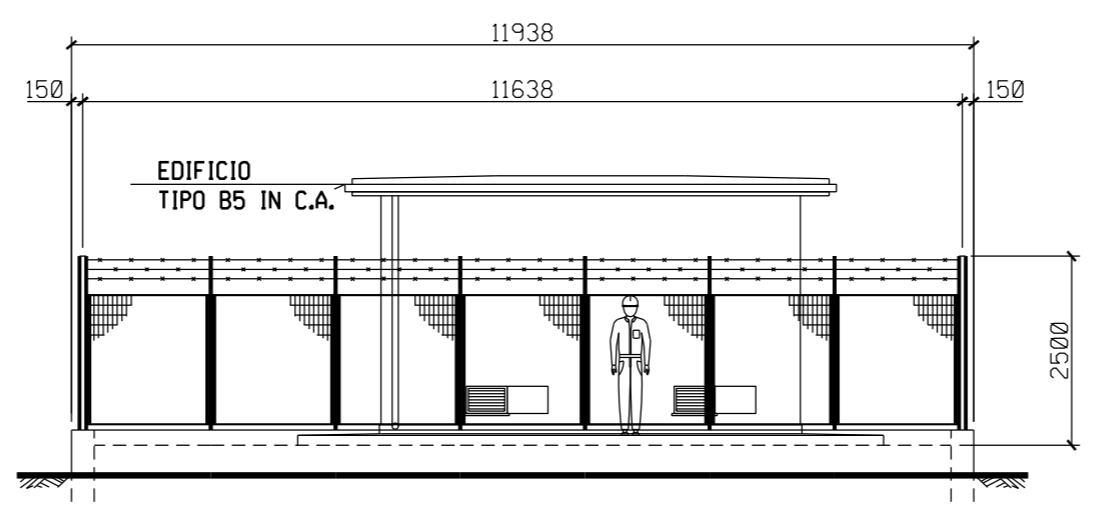

PROSPETTO B

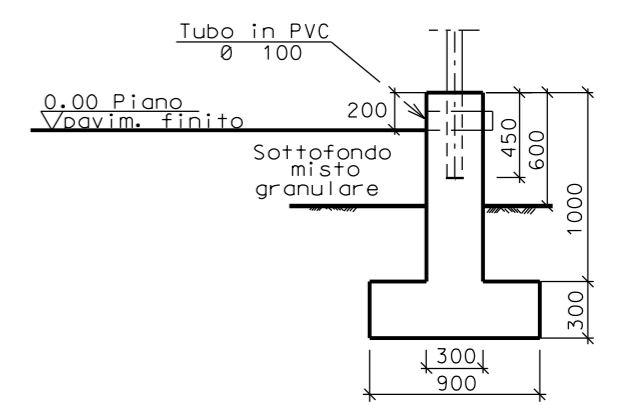

SEZIONE A - A

