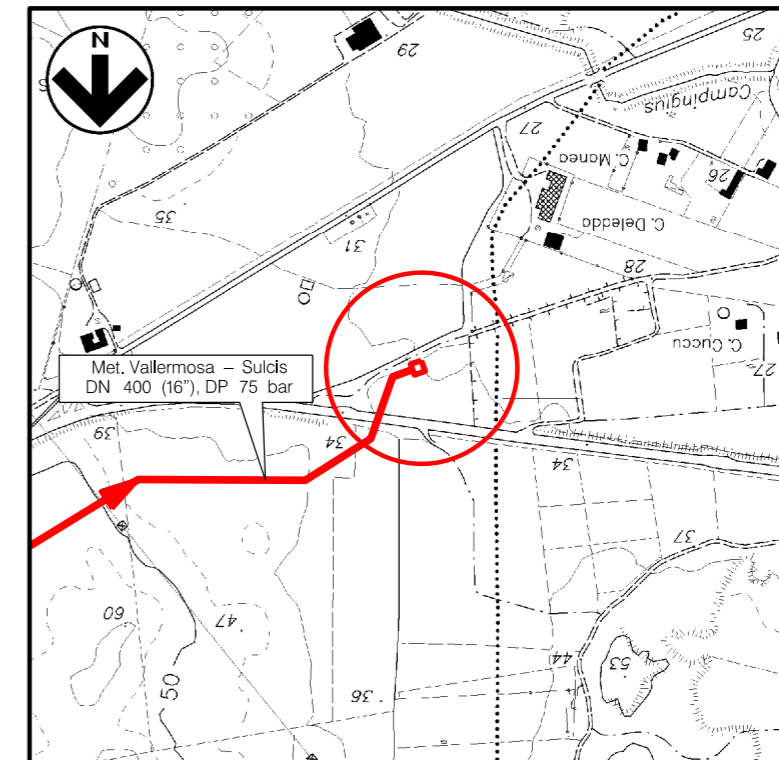



DOCUMENTI DI RIFERIMENTO

N.

COROGRAFIA 1:10000
CTR F.564020

1	GIUGNO '18	REVISIONE	E.ALIMONTI	M.FORNAROLI	V.FORLIVESI O.CORDA						
0	MAGGIO '17	EMISSIONE	F.MARCHETTI	M.FORNAROLI	V.FORLIVESI G.GIOVANNINI						
INDICE	DATA	REVISIONI	ELABORATO	VERIFICATO	APPROVATO						
PROPRIETARIO 		PROGETTISTA  Rif TPIDL: 073670-010-STC-3290-152 TECHNIP ITALY DIREZIONE LAVORI S.p.A.		Dis. ST-152 Fg. 1 di 3							
Progetto: METANIZZAZIONE SARDEGNA MET. VALLERMOSA - SULCIS DN 400 (16"), DP 75 bar			Comm. NR/14327/R-L10								
			INDICE <table border="1" style="display: inline-table; vertical-align: middle;"> <tr> <td style="text-align: center;">1</td> <td></td> <td></td> <td></td> <td></td> <td></td> </tr> </table>			1					
1											
			Scala 1.250								
PIDI n.9 - AREA IMPIANTISTICA DI CARBONIA PLANIMETRIA E PROSPETTI			Sostituisce il Sostituito dal								


Progetto:

METANIZZAZIONE SARDEGNA
MET. VALLERMOSA - SULCIS DN400 (16"), DP 75 bar

PIDI n.9 - AREA IMPIANTISTICA DI CARBONIA
PLANIMETRIA

1	GIUGNO '18	REVISIONE	E.ALIMONTI	M.FORNAROLI	V.FORLIVESI O.CORDA
0	MAGGIO '17	EMISSIONE	F.MARCHETTI	M.FORNAROLI	V.FORLIVESI G.GIOVANNINI
INDICE	DATA	REVISIONI	ELABORATO	VERIFICATO	APPROVATO
PROPRIETARIO			PROGETTISTA	 Rif. TPIDL: 073670-010-STC-3290-152 TECHNIP ITALY DIREZIONE LAVORI S.p.A.	
			DIS. N.	ST-152	
			Comm.	NR/14327/R-L10	

Foglio
2
di 3
Scala
1:250

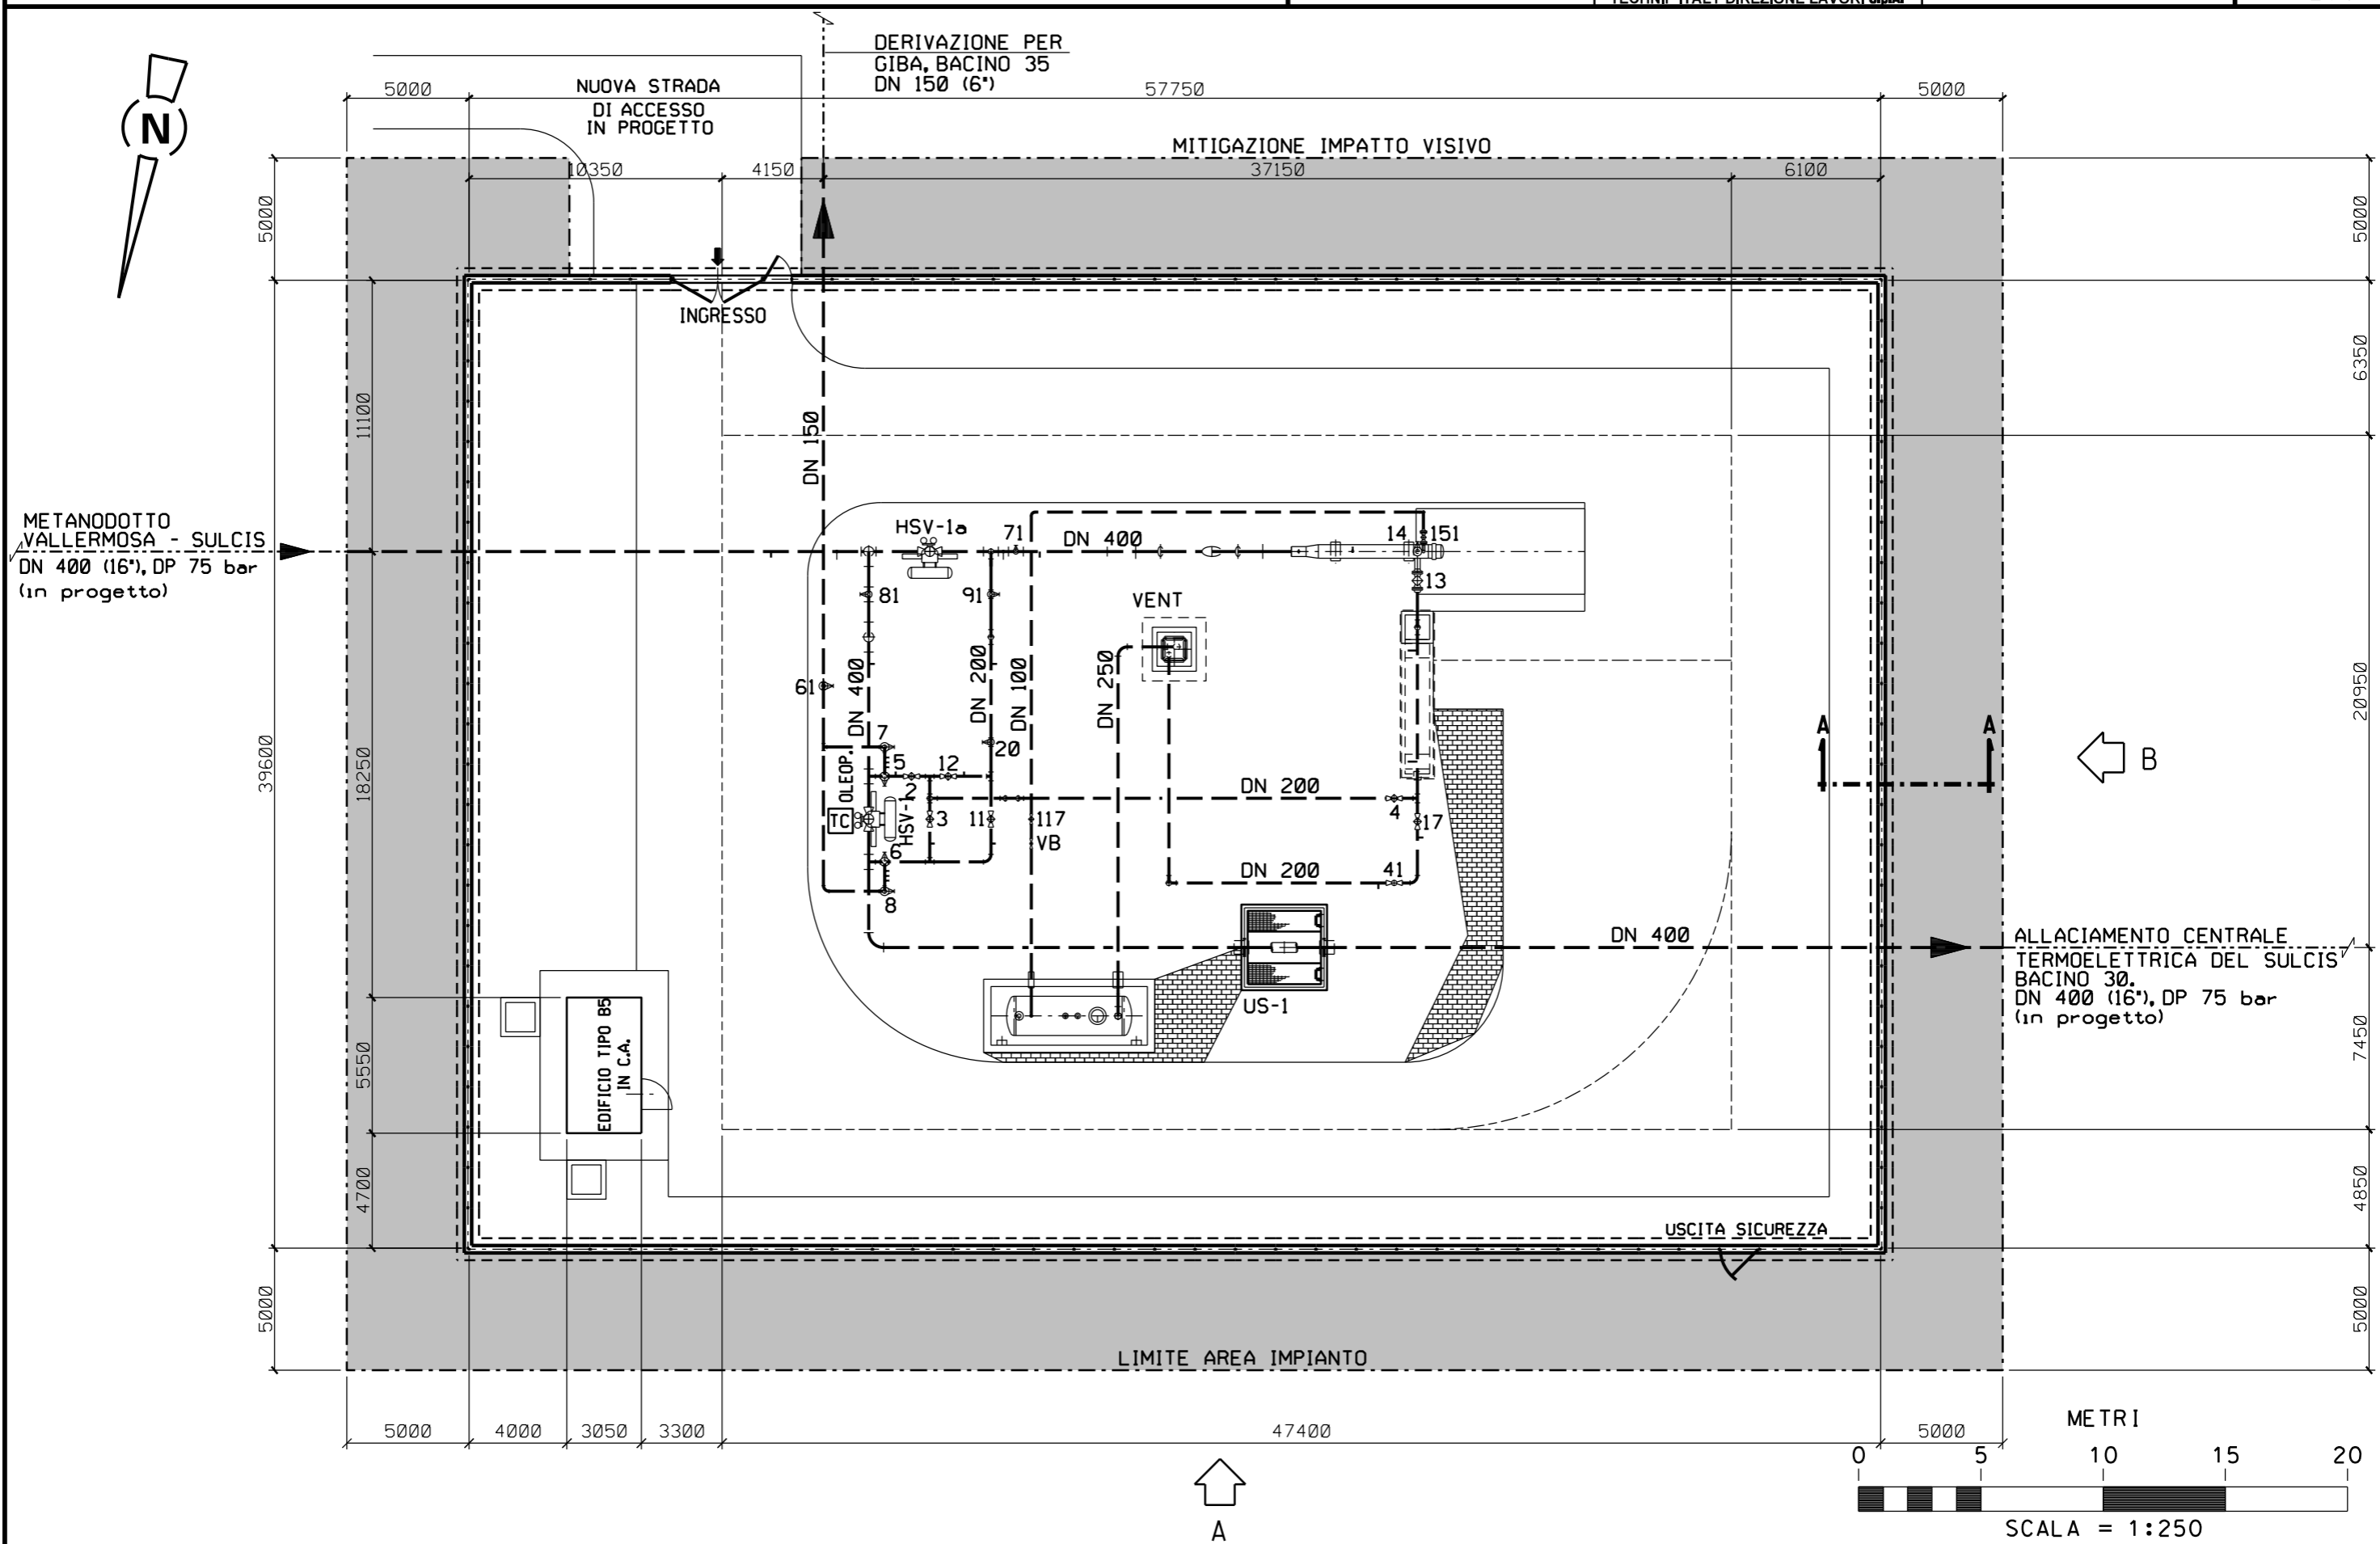


Progetto:

METANIZZAZIONE SARDEGNA
MET. VALLERMOsa - SULCIS DN400 (16"), DP 75 bar


PIDI n.9 - AREA IMPIANTISTICA DI CARBONIA
PROSPETTI

1	GIUGNO '18	REVISIONE	E.ALIMONTI	M.FORNAROLI	V.FORLIVESI O.CORDA
0	MAGGIO '17	EMISSIONE	F.MARCHETTI	M.FORNAROLI	V.FORLIVESI G.GIOVANNINI
INDICE	DATA	R E V I S I O N I			ELABORATO
PROPRIETARIO		PROGETTISTA		DIS. N.	
				ST-152	
		Rif. TPIDL: 073670-010-STC-3290-152 TECHNIP ITALY DIREZIONE LAVORI S.p.A.		Comm. NR/14327/R-L10	


Foglio
3
di 3
Scala
1:200

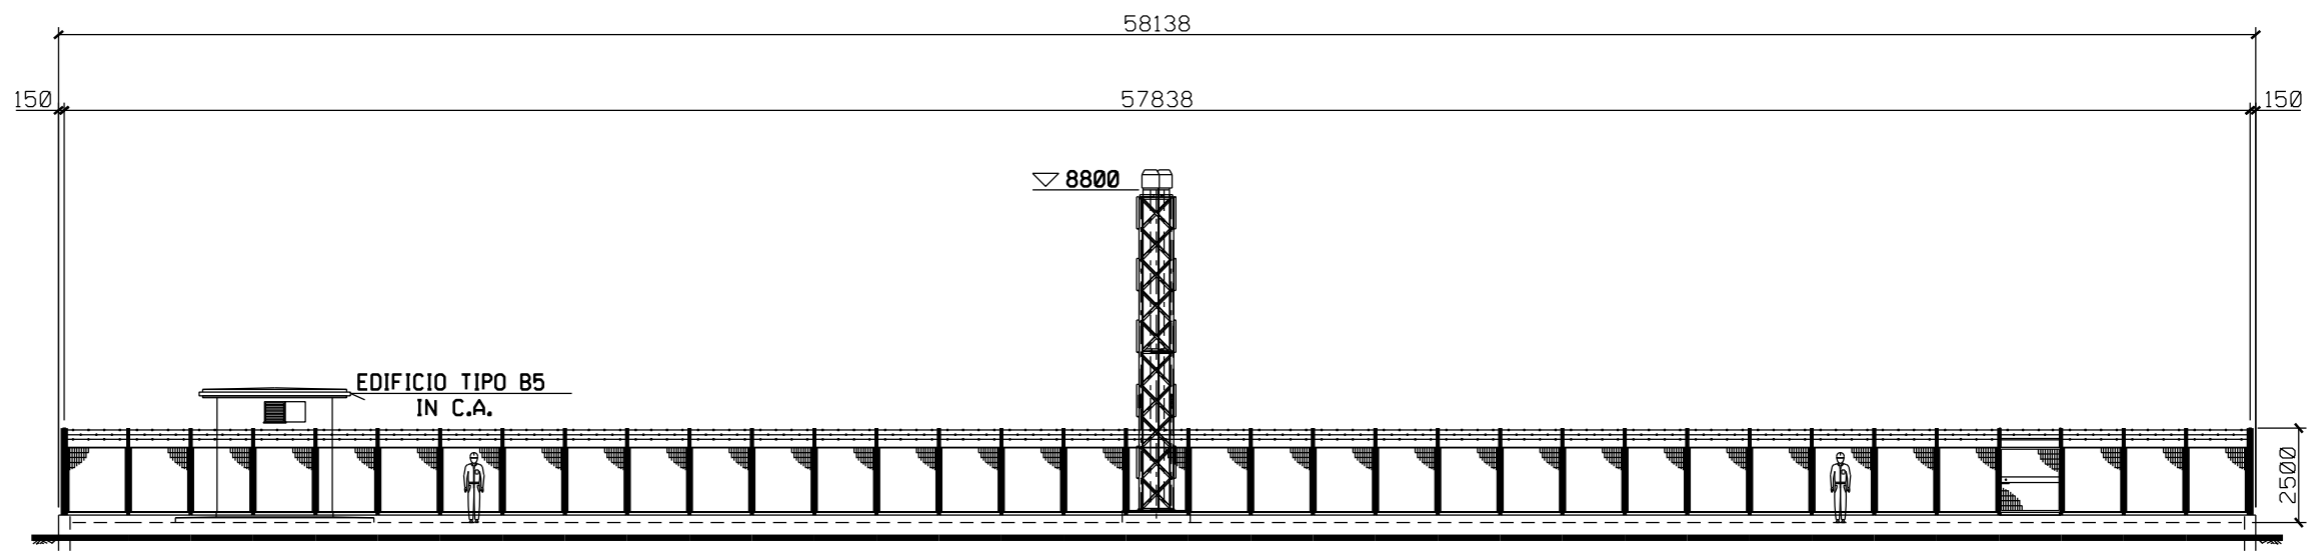

PROSPETTO A

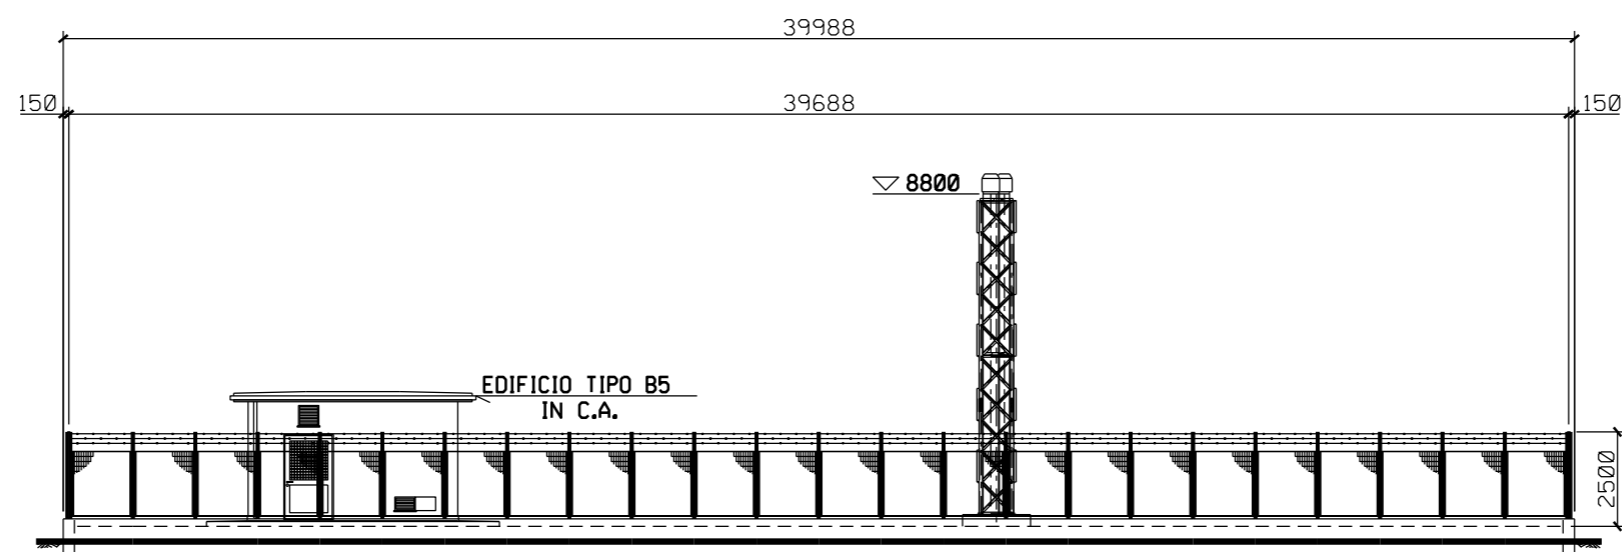

PROSPETTO B

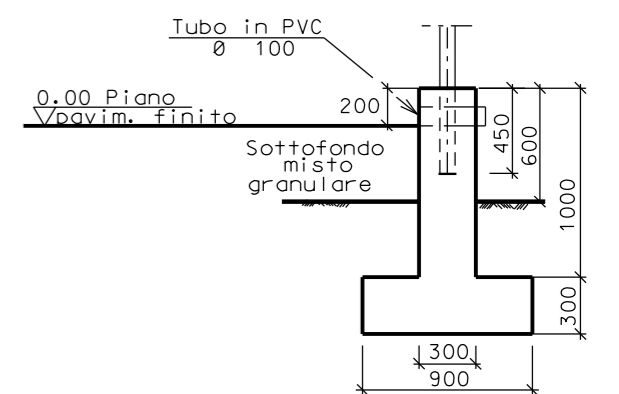

SEZIONE A - A

