


Il presente disegno e' di proprieta' aziendale - Lo Societa' tutelera' i propri diritti a termine di legge.

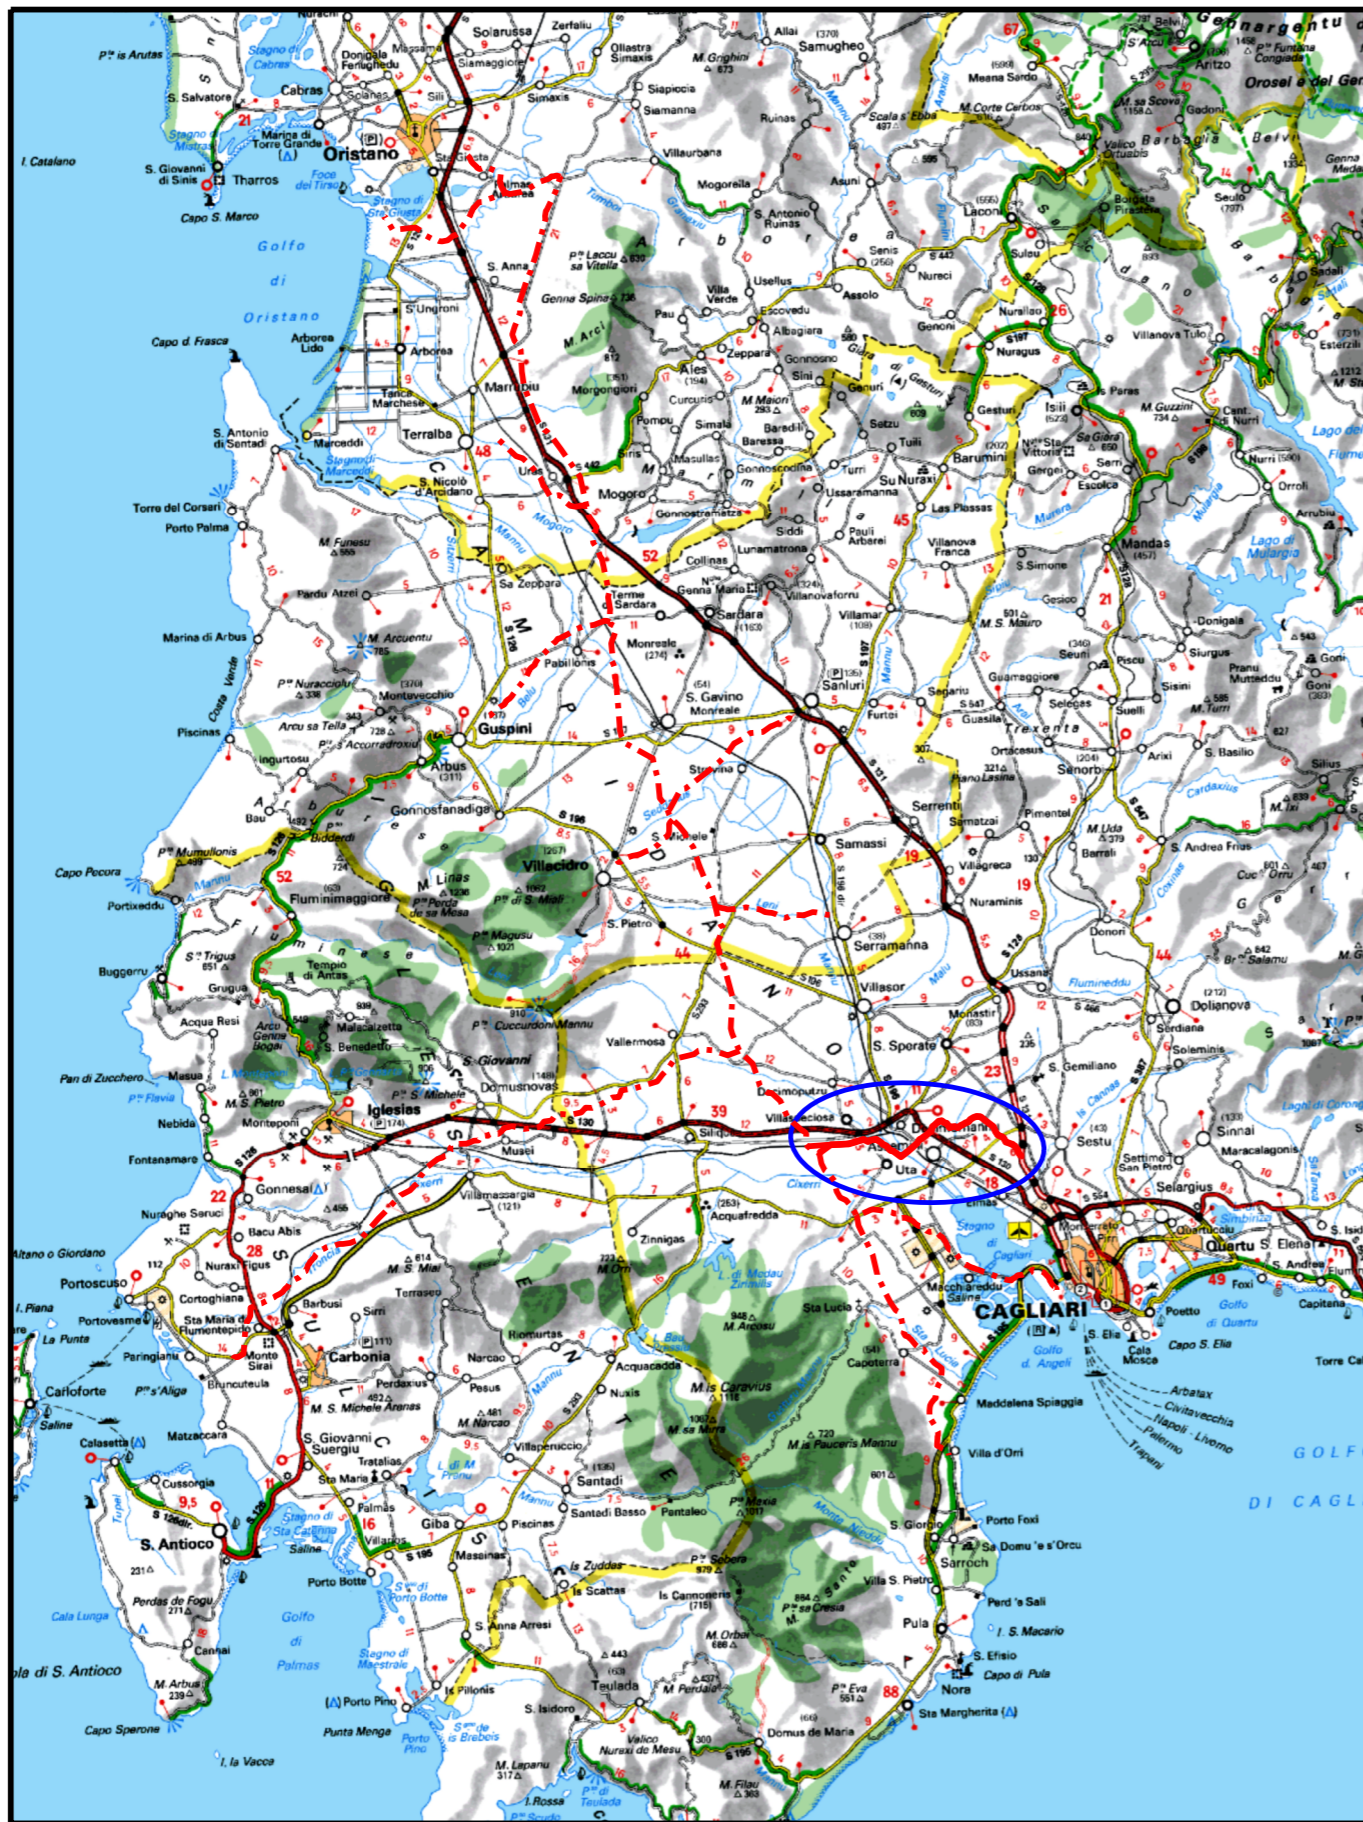

COROGRAFIA Scala 1:500.000

01	2006/2018	REVISIONE	F.CRISTOFARO	C.CASATI	V.FORLIVESI G.GIOVANNINI						
00	31/03/2017	EMISSIONE	F.CRISTOFARO	C.CASATI	V.FORLIVESI G.GIOVANNINI						
INDICE	DATA	REVISIONI	ELABORATO	VERIFICATO	APPROVATO						
			PROGETTISTA  Rif TPIDL: 073670-010-DW-3252-410 TECHNIP ITALY DIREZIONE LAVORI S.p.A.								
Dis. PG-TP-412			Fg. 1 di 7								
Comm.			Sostituisce il Sostituito dal								
METANODOTTO: METANIZZAZIONE SARDEGNA METANODOTTO DERIVAZIONE PER MONSERRATO DN 250 (10") DP 75 bar			INDICE <table border="1" style="display: inline-table;"><tr><td>0</td><td></td><td></td><td></td><td></td><td></td></tr></table> Scala 1:10000			0					
0											
TRACCIATO DI PROGETTO											

Progetto:


METANIZZAZIONE SARDEGNA
MET.:DER. PER MONSERRATO
DN 250 (10") DP 75 bar
TRACCIATO DI PROGETTO

01	2006/2018	REVISIONE	F. CRISTOFARO	C. CASATI	V.FORLIVESI G.GIOVANNINI
00	31/03/2017	EMISSIONE	F. CRISTOFARO	C. CASATI	V.FORLIVESI G.GIOVANNINI
INDICE	DATA	REVISIONI	ELABORATO	VERIFICATO	APPROVATO
					
			Rif. TPIDL: 073670-010-DW-3252-410 TECHNIP ITALY DIREZIONE LAVORI S.p.A.		
			PG-TP-412		
			Comm.		

Foglio
2
di 7
Scala
1:10000

C.T.R. F. 556070

C.T.R. F. 556080

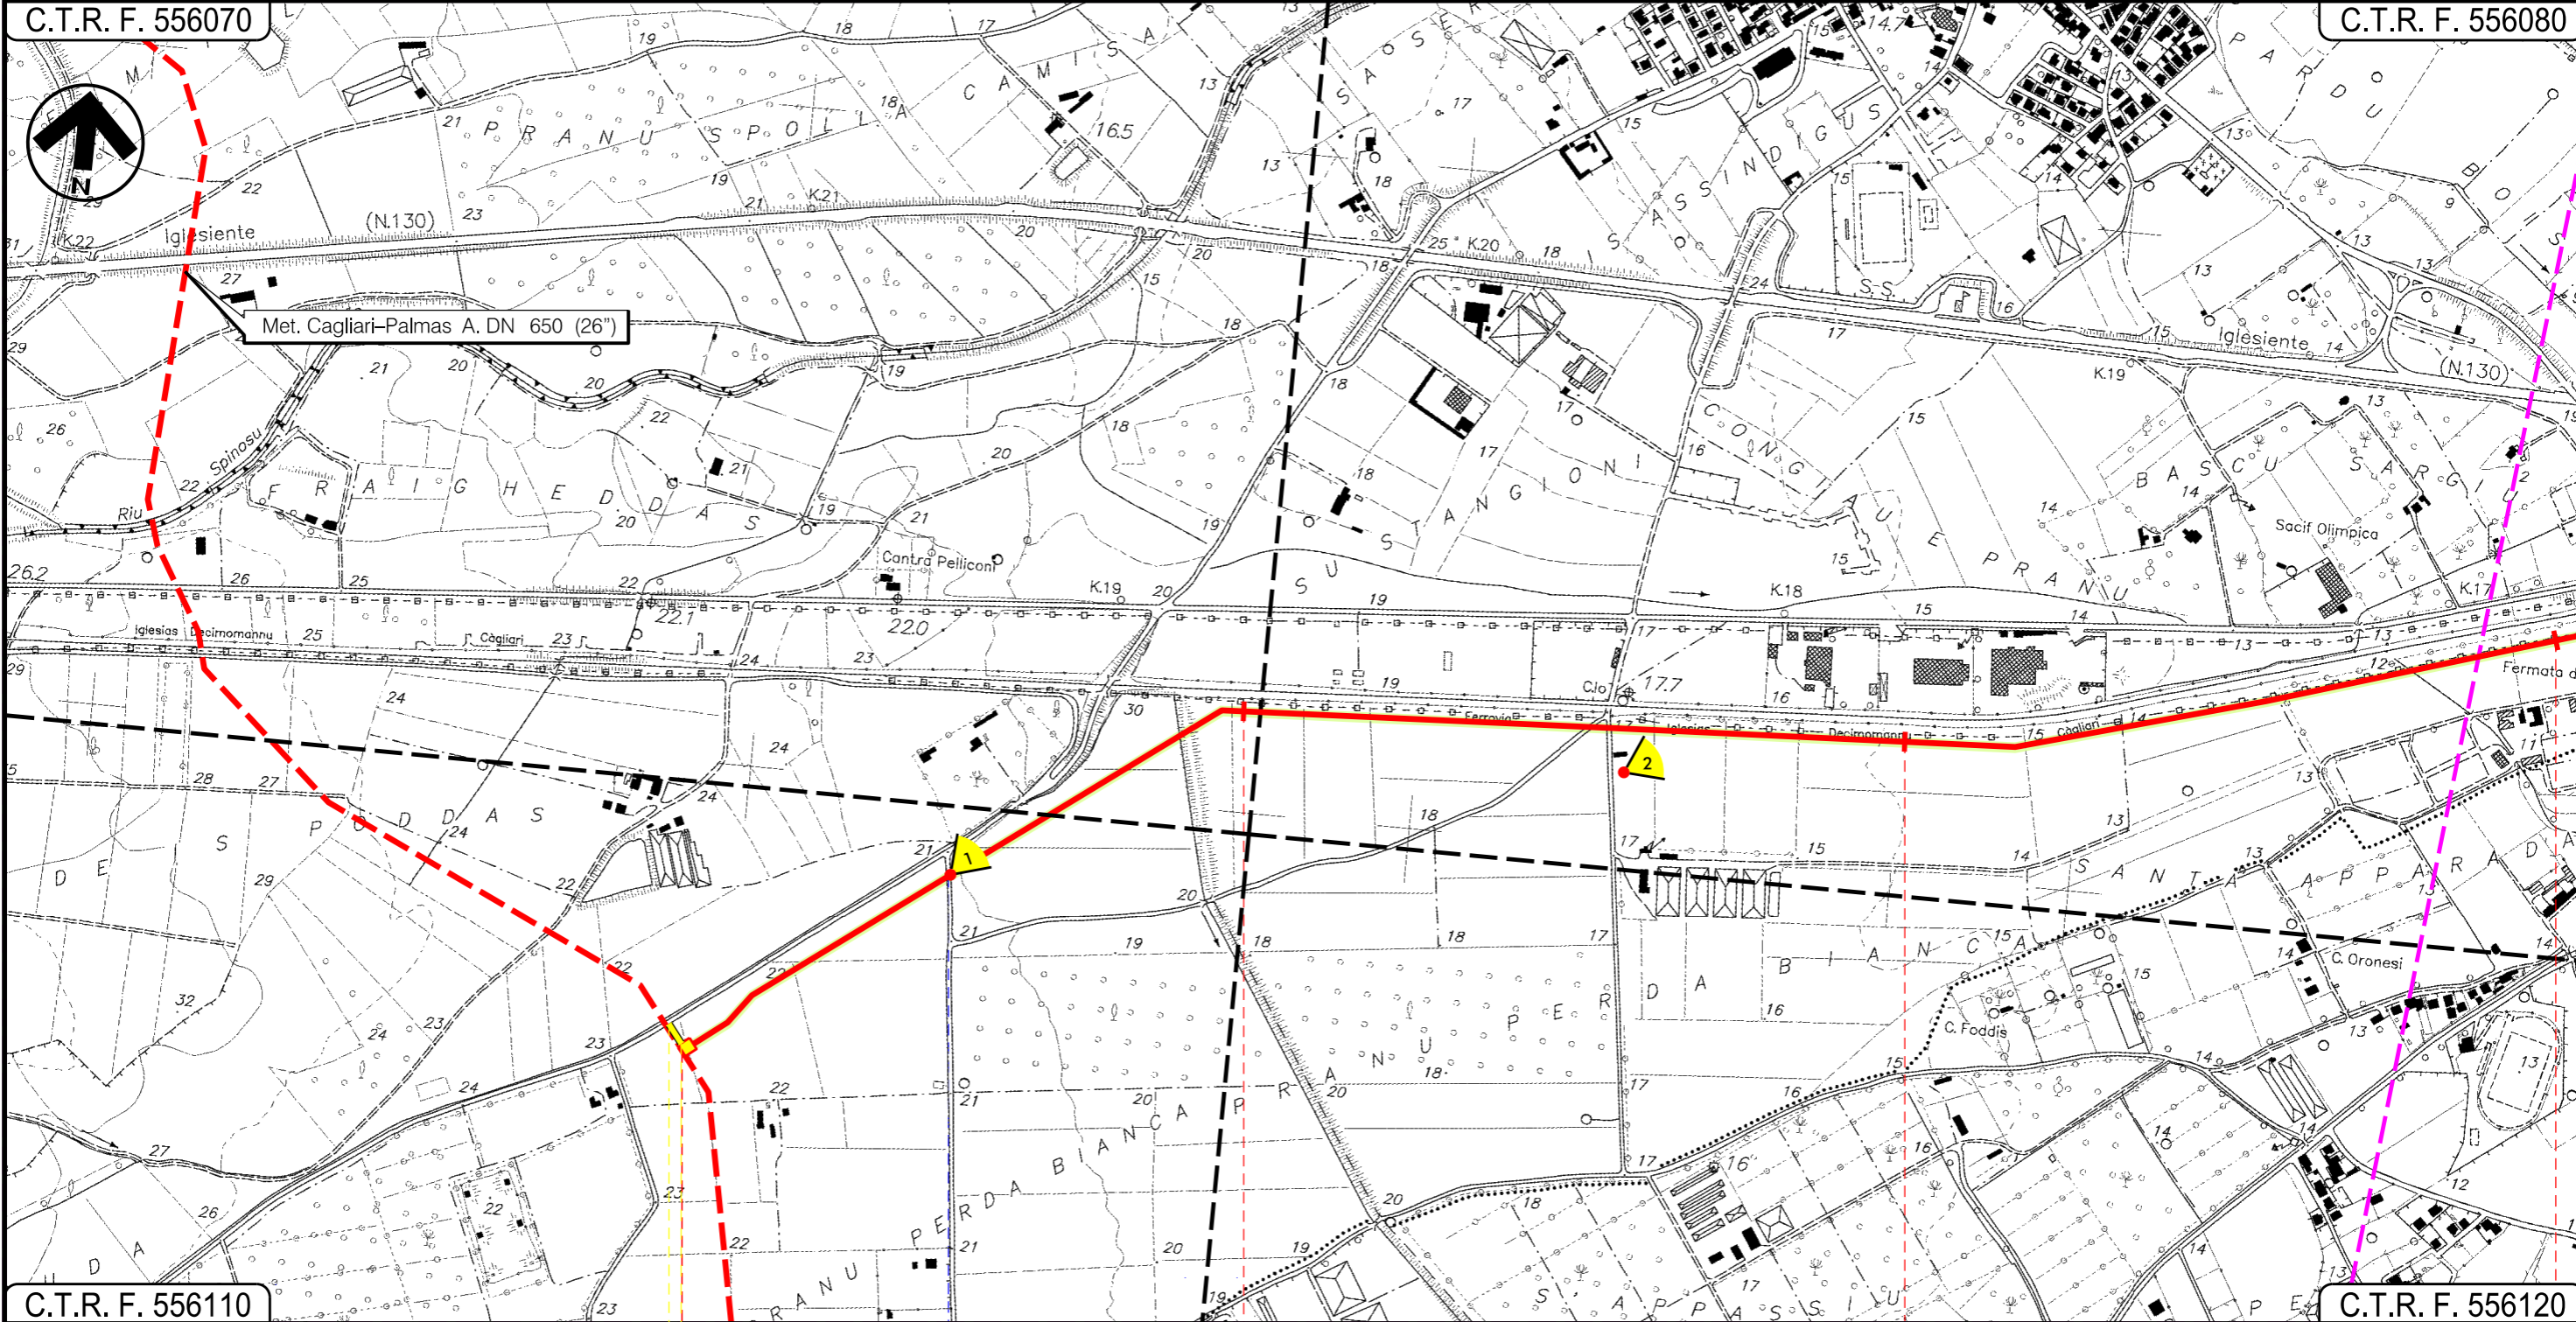

C.T.R. F. 556110

C.T.R. F. 556120

VILLASPECIOSA
SUD SARDEGNA

In prog. su Met. Cagliari Palmas A. P.I.D.I. N. 4

Strada sterrata

Progetto:


METANIZZAZIONE SARDEGNA
MET.:DER. PER MONSERRATO
DN 250 (10") DP 75 bar
TRACCIATO DI PROGETTO

01	2006/2018	REVISIONE	F. CRISTOFARO	C. CASATI	V.FORLIVESI G.GIOVANNINI
00	31/03/2017	EMISSIONE	F. CRISTOFARO	C. CASATI	V.FORLIVESI G.GIOVANNINI
INDICE	DATA	REVISIONI	ELABORATO	VERIFICATO	APPROVATO
					
			Rif. TPIDL: 073670-010-DW-3252-410 TECHNIP ITALY DIREZIONE LAVORI S.p.A.		
			PG-TP-412		
			Comm.		

Foglio
3
di 7
Scala
1:10000

C.T.R. F. 556080

C.T.R. F. 556080

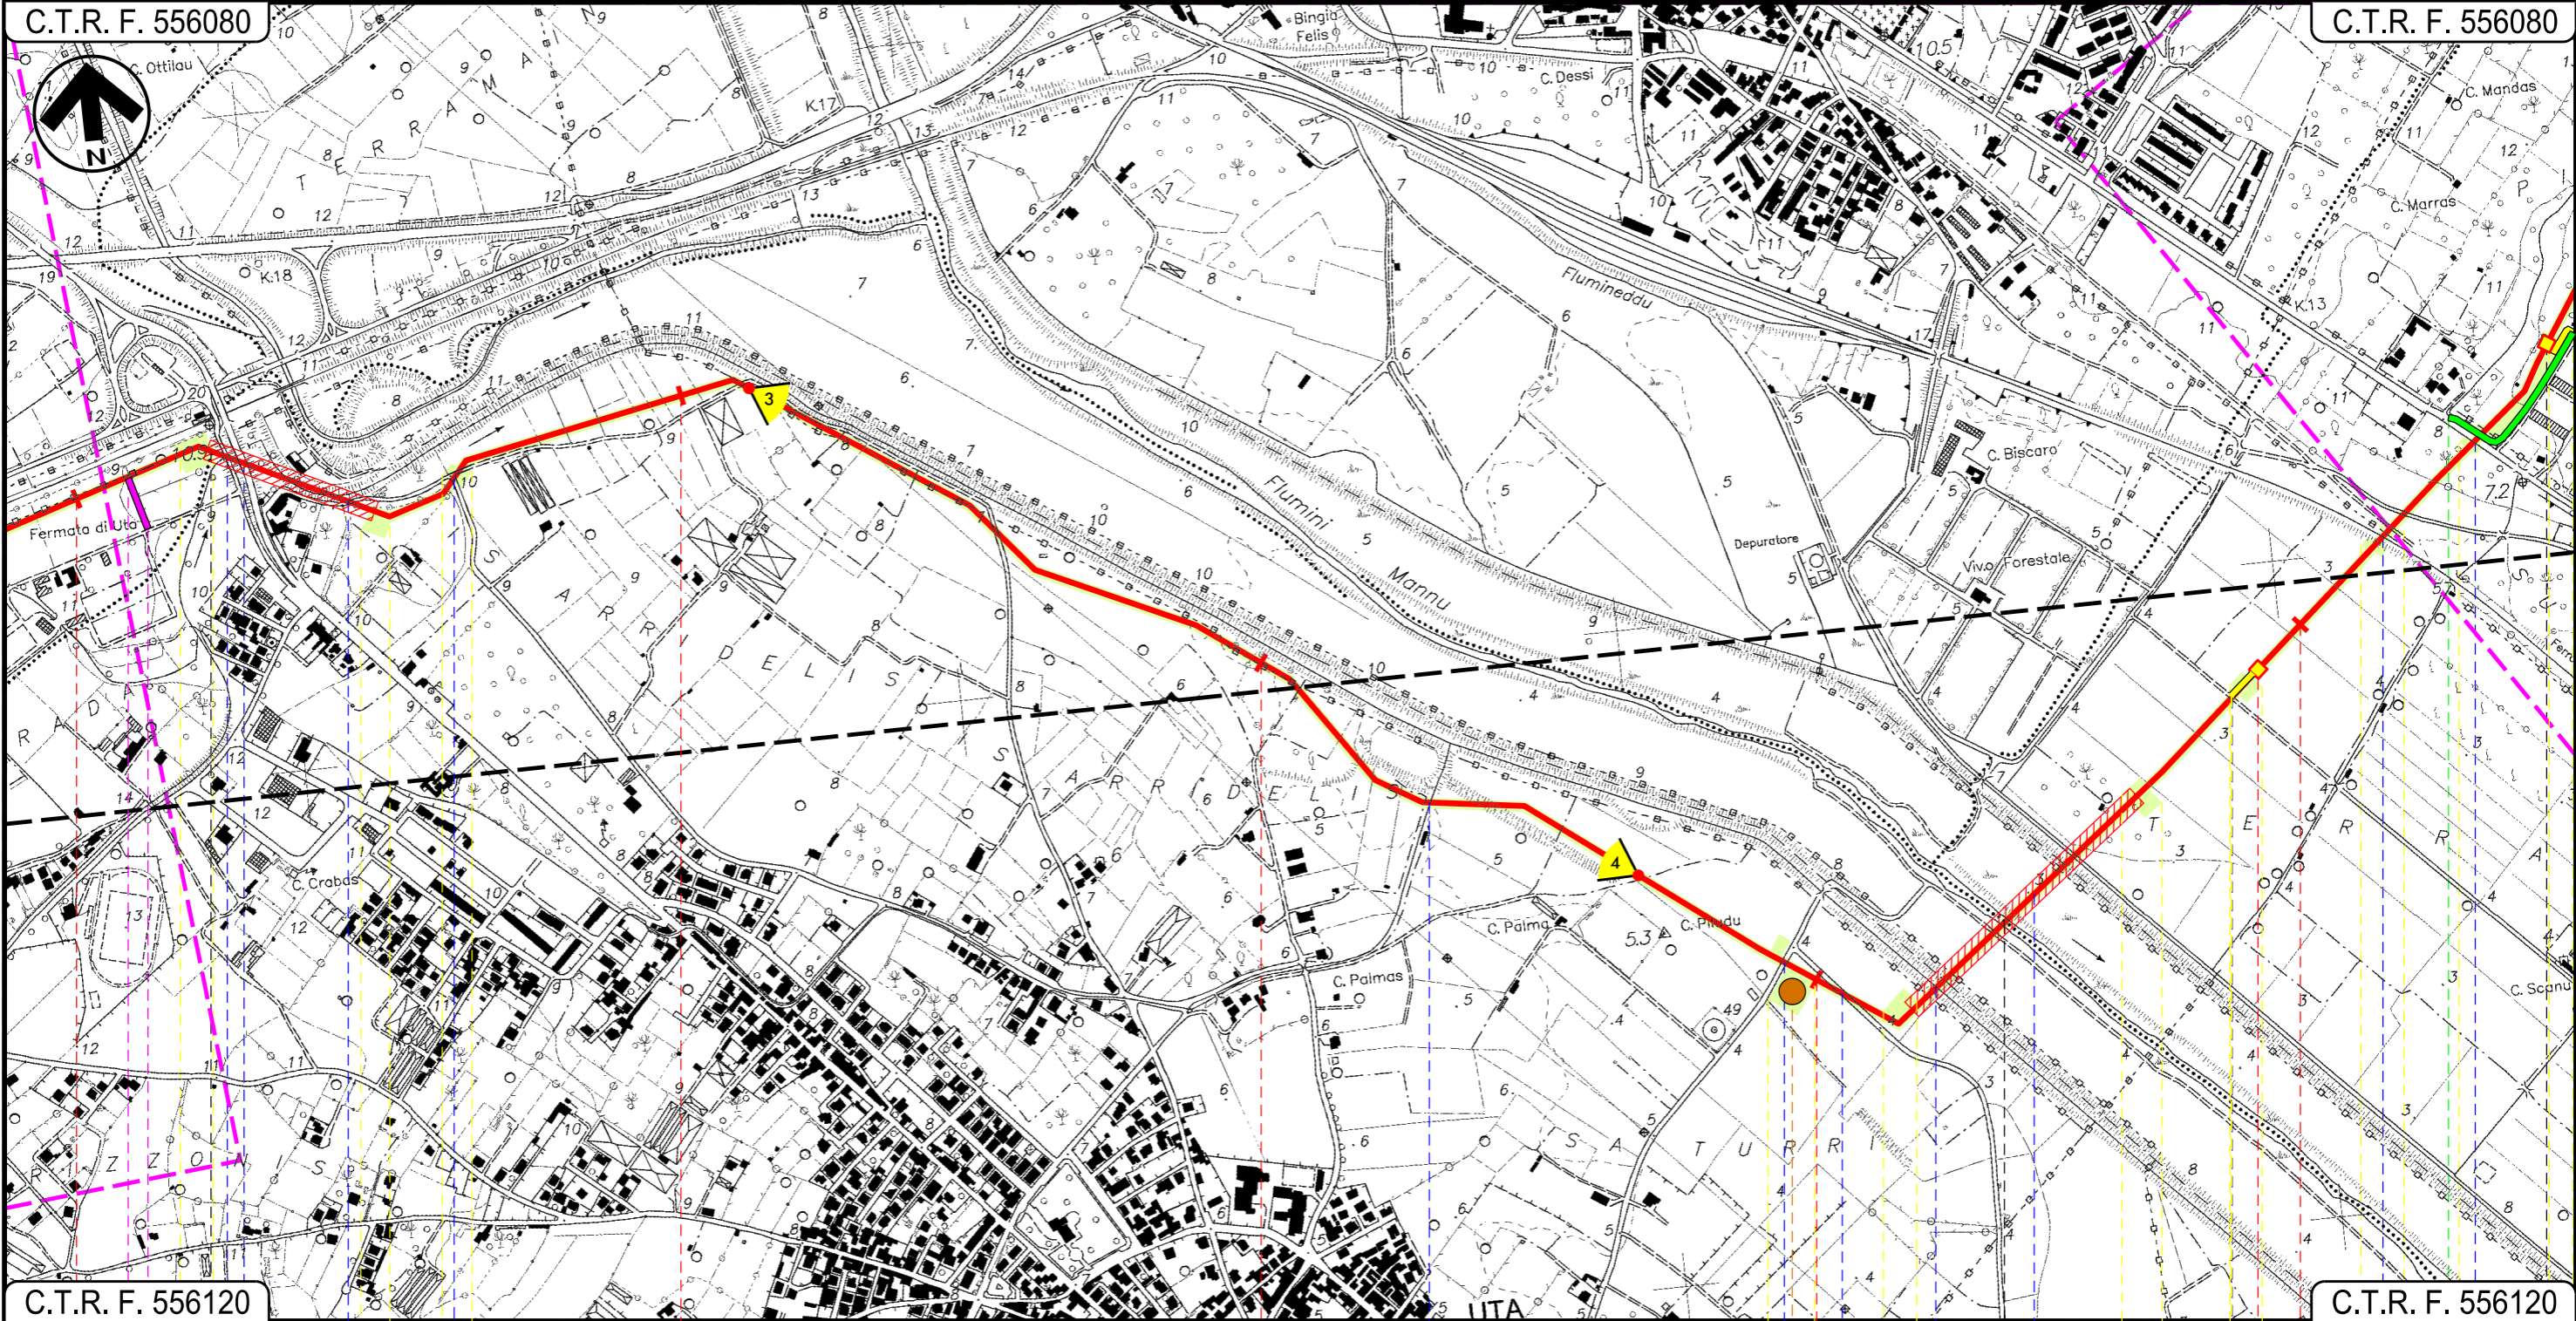

C.T.R. F. 556120

C.T.R. F. 556120

- VILLASPECIOSA
- SUD SARDEGNA

UTA

CAGLIARI

ASSEMINI

Strada asfaltata ● ● ● Strada Comunale ● ● ● Strada Comunale

● Fosso

● Via Montegratico

● Strada Asfaltata

● Canale

● Flumini Mannu

● Via Olimpia

● F.S. Cagliari-Ortobona Marittima ● Via Nazionale

P1

Progetto:


METANIZZAZIONE SARDEGNA
MET.:DER. PER MONSERRATO
DN 250 (10") DP 75 bar
TRACCIATO DI PROGETTO

01	2006/2018	REVISIONE	F. CRISTOFARO	C. CASATI	V.FORLIVESI G.GIOVANNINI
00	31/03/2017	EMISSIONE	F. CRISTOFARO	C. CASATI	V.FORLIVESI G.GIOVANNINI
INDICE	DATA	REVISIONI	ELABORATO	VERIFICATO	APPROVATO
			 Rif. TPIDL: 073670-010-DW-3252-410 TECHNIP ITALY DIREZIONE LAVORI S.p.A.		
				PG-TP-412	
				Comm.	

Foglio
4
di 7
Scala
1:10000

C.T.R. F. 556080

C.T.R. F. 557050

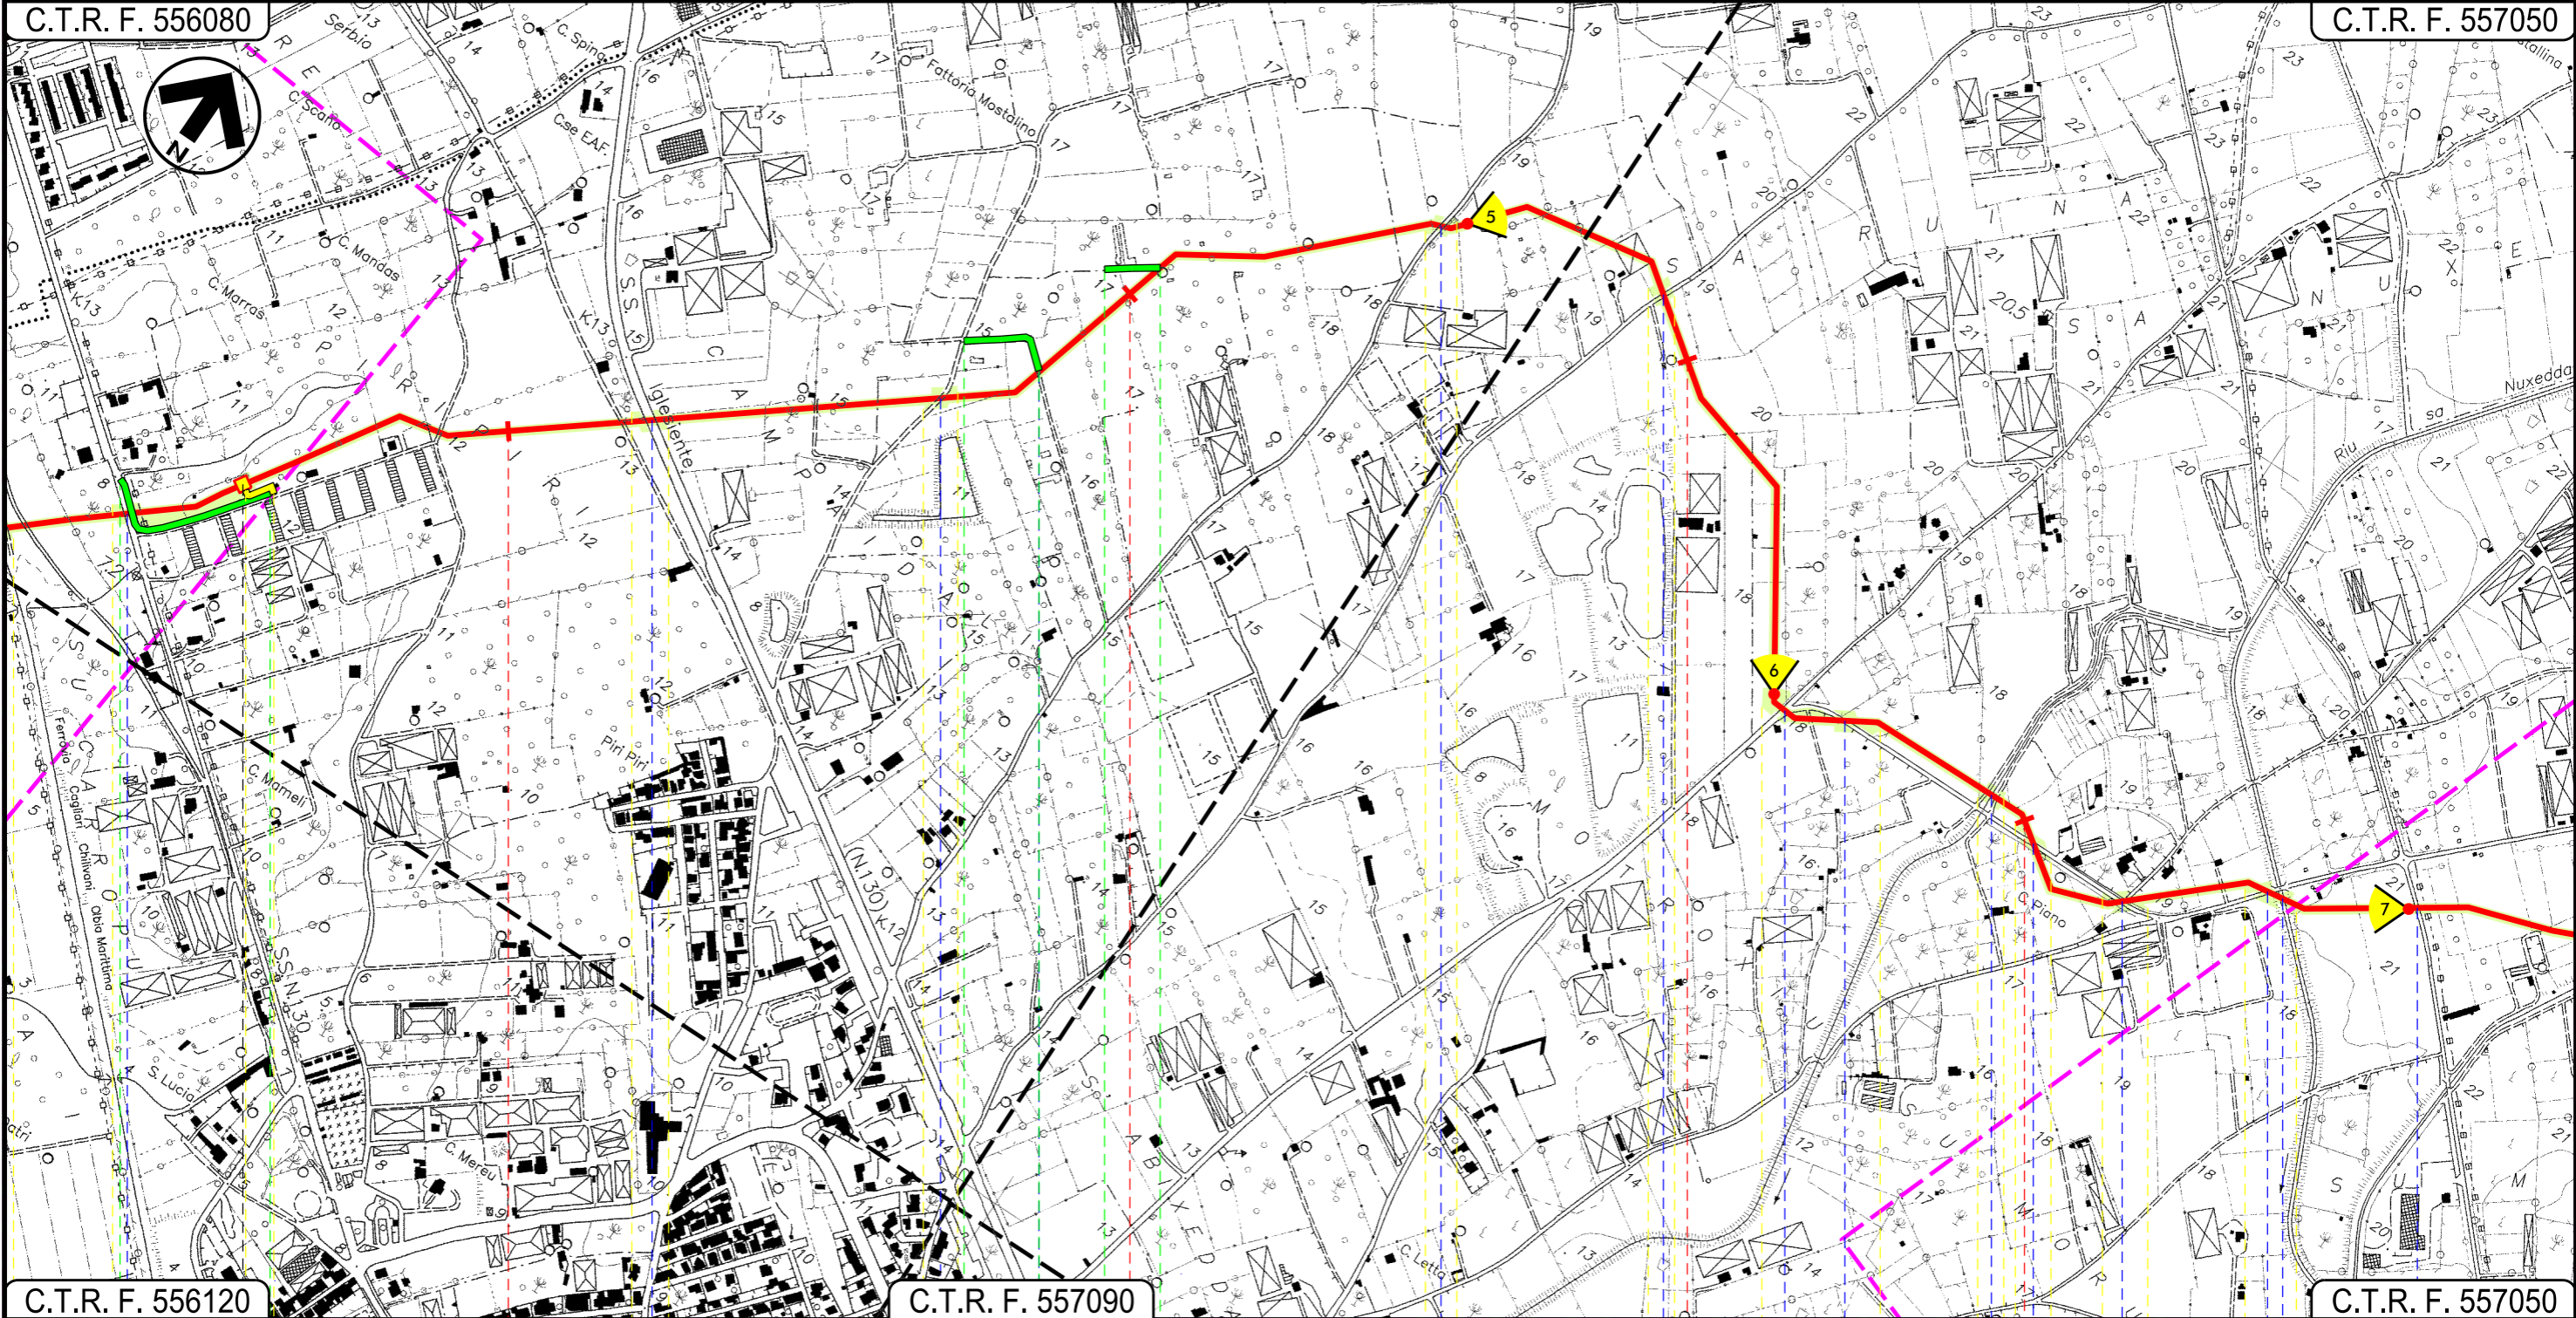

C.T.R. F. 556120

C.T.R. F. 557090

C.T.R. F. 557050

8


9

10

11

ASSEMINI
CAGLIARI

P.I.D.I. N 2

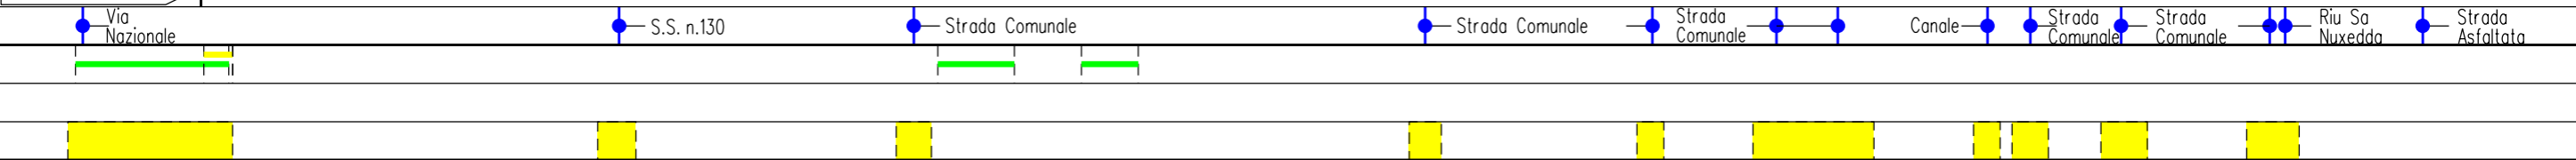

01

Progetto:


METANIZZAZIONE SARDEGNA
MET.:DER. PER MONSERRATO
DN 250 (10") DP 75 bar
TRACCIATO DI PROGETTO

01	2006/2018	REVISIONE	F. CRISTOFARO	C. CASATI	V.FORLIVESI G.GIOVANNINI
00	31/03/2017	EMISSIONE	F. CRISTOFARO	C. CASATI	V.FORLIVESI G.GIOVANNINI
INDICE	DATA	R E V I S I O N I			ELABORATO
		TechnipFMC			PG-TP-412
		Rif. TPIDL: 073670-010-DW-3252-410 TECHNIP ITALY DIREZIONE LAVORI S.p.A.			Comm.

Foglio
5
di 7
Scala
1:10000

C.T.R. F. 557050

C.T.R. F. 557050

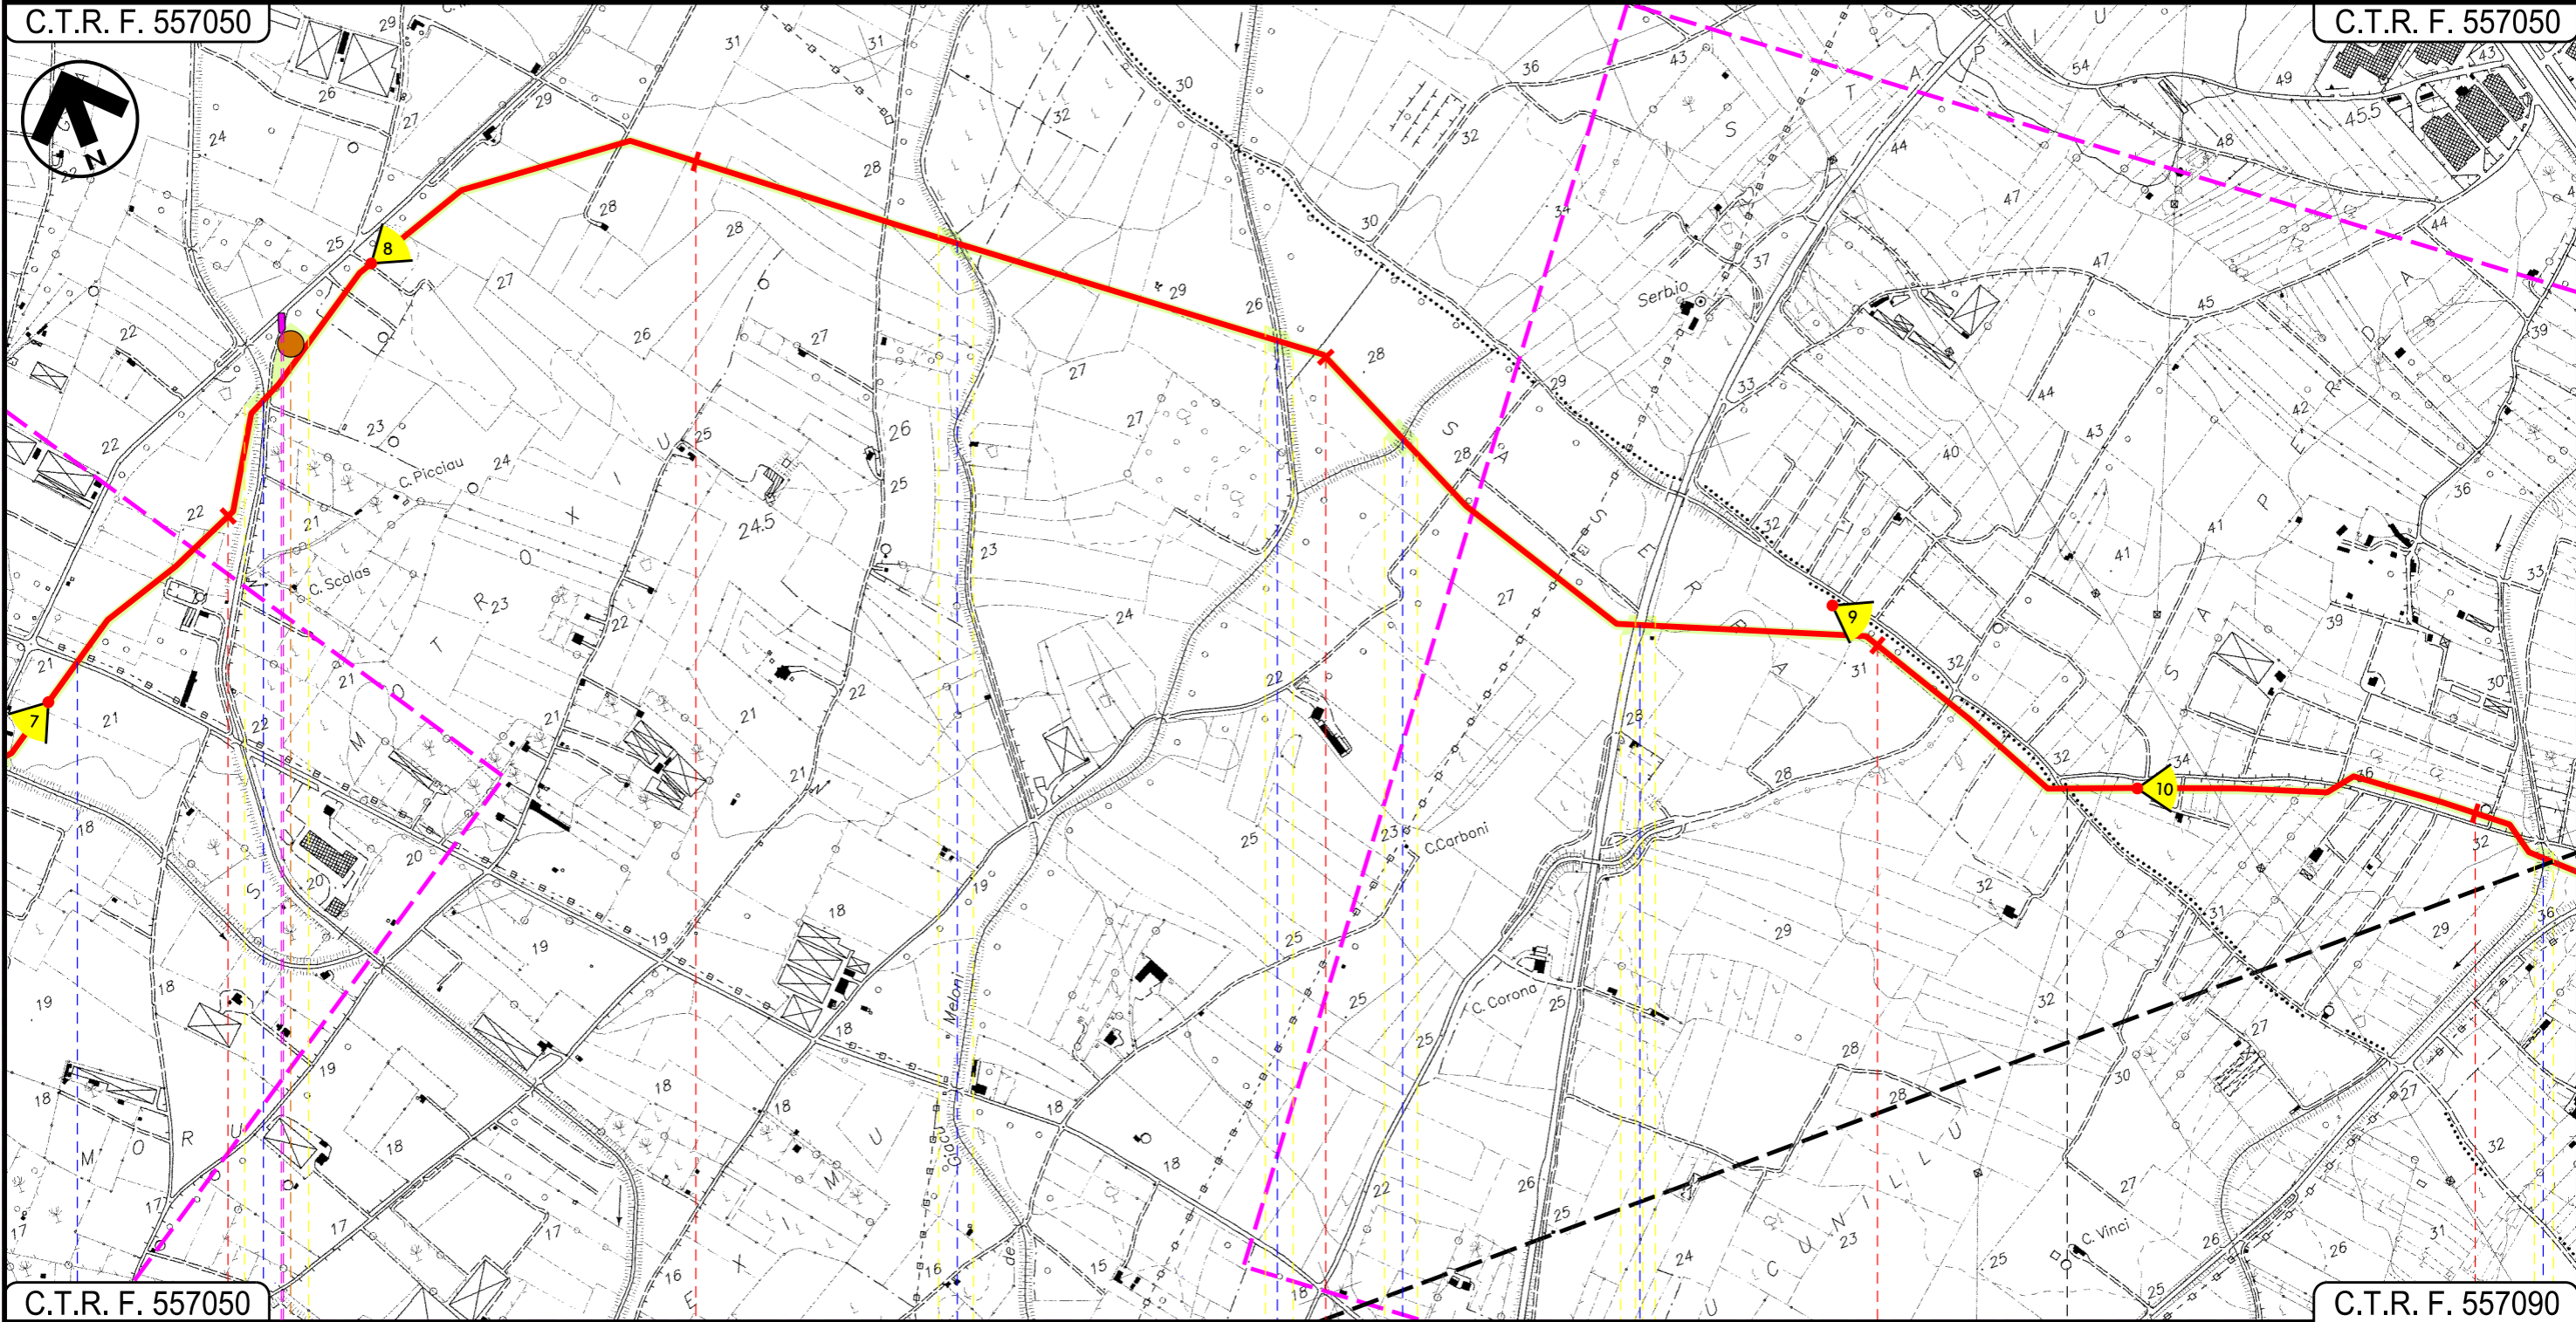

C.T.R. F. 557050

C.T.R. F. 557090

12

13

14

15

16

ASSEMINI
CAGLIARI

SESTU

● Strada Asfaltata
● Riu Sa Nuxedda
● Riu de Giacù Meloni
● Canale
● S.P. n. 2
● Riu sa Murta

P2

02

03

04

05

I
N
T
E

Progetto:


METANIZZAZIONE SARDEGNA
MET.:DER. PER MONSERRATO
DN 250 (10") DP 75 bar
TRACCIATO DI PROGETTO

01	2006/2018	REVISIONE	F. CRISTOFARO	C. CASATI	V. FORLIVESTI G. GIOVANNINI	
00	31/03/2017	EMISSIONE	F. CRISTOFARO	C. CASATI	V. FORLIVESTI G. GIOVANNINI	
INDICE	DATA	R E V I S I O N I		ELABORATO	VERIFICATO	APPROVATO
					PG-TP-412	
			Rif. TPIDL: 073670-010-DW-3252-410 TECHNIP ITALY DIREZIONE LAVORI S.p.A.		Comm.	

Foglio
6
di 7
Scala
1:10000

C.T.R. F. 557050

C.T.R. F. 557090

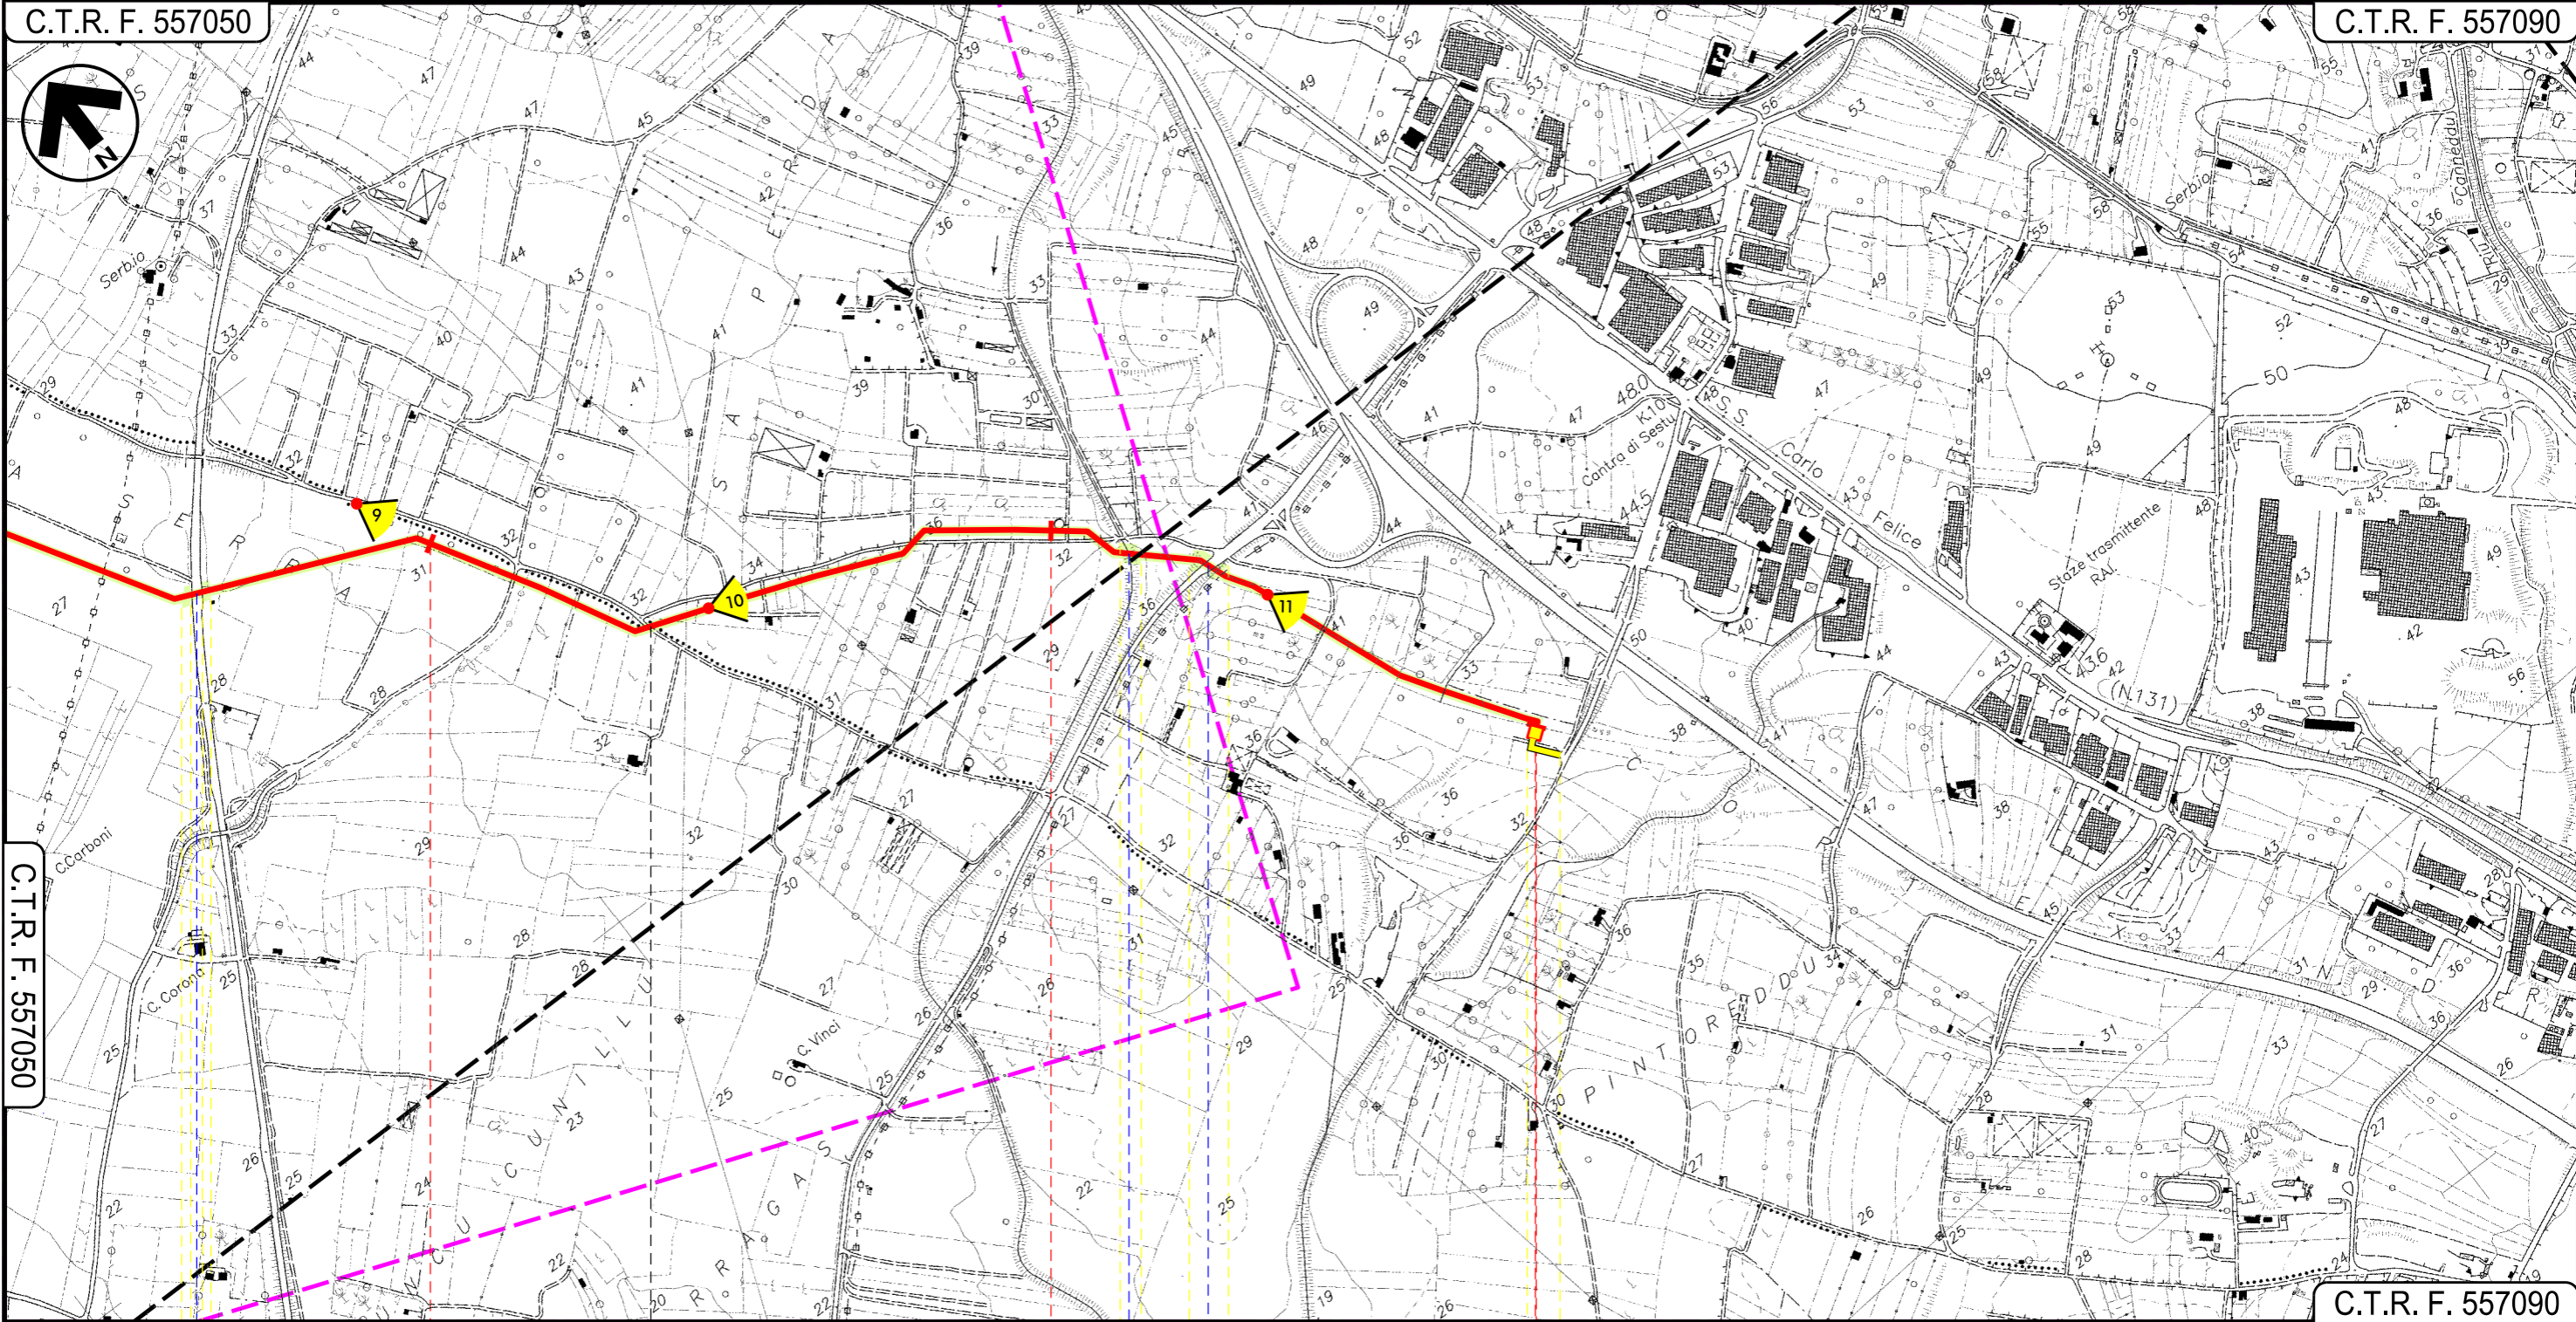

C.T.R. F. 557050

C.T.R. F. 557090

15


16

16+815

ASSEMINI

SESTU

CAGLIARI

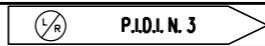

—●— S.P. n. 2

Riu sa Murta —●—

—●— Strada Comunale Is Canedus

05













METANIZZAZIONE SARDEGNA
 METANODOTTO DERIVAZIONE PER MONSERRATO
 DN 250 (10") DP 75 bar

TRACCIATO DI PROGETTO

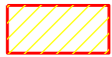








01	2006/2018	REVISIONE	F.CRISTOFARO	C.CASATI	V.FORLIVESTI G.GIOVANNINI
00	31/03/2017	EMISSIONE	F.CRISTOFARO	C.CASATI	V.FORLIVESTI G.GIOVANNINI
INDICE	DATA	R E V I S I O N I			ELABORATO VERIFICATO APPROVATO
					PG-TP-412
			Rif TPIDL: 073670-010-DW-3252-410 TECHNIP ITALY DIREZIONE LAVORI S.p.A.		Comm.

Foglio
 7
 di 7
 Scala
 1:10000

LEGENDA

-  Metanodotto in progetto
-  Altri metanodotti in progetto
-  Gallerie, Tunnel, Mini-Microtunnel, Raise Boring e T.O.C.
-  Impianti di linea in progetto
-  Aree impianti stacco-terminale in progetto
-  Piazzola di stoccaggio tubazioni
-  Strada di accesso all'impianto
-  Adeguamento strade esistenti
-  Strade di accesso provvisorio
-  Punto di ripresa fotografico e numerazione
-  Limite sovrapposizione fogli
-  Aree occupazione lavori

SIMBOLOGIA MECCANICA

-  Punto di intercettazione di linea (P.I.L.)
-  Punto di intercettazione di derivazione importante (P.I.D.I.)
-  Punto di intercettazione di derivazione semplice con stacco da P.I.L. (P.I.D.S.)
-  Punto di intercettazione e derivazione semplice con stacco da Linea (P.I.D.S.)
-  Punto di intercettazione con discaggio di allacciamento (P.I.D.A.)
-  Punto predisposto per il discaggio di allacciamento (P.P.D.A.)
-  Punto di sezionamento elettrico terminale (P.S.E.T.)
-  Stazione predisposta per lancio e ricevimento PIG
-  Impianto di riduzione/regolazione della pressione

Il presente disegno è di proprietà aziendale - La Società tutelera i propri diritti a termine di legge.

Progressiva chilometrica	N.	
Comuni		
Province		
Impianti	TIPO - N.	
Attraversamenti	TIPOLOGIA ATTRAVERSATA (SS n. **, corso d'acqua, ferrovia, ecc.)	
Strade - Piste	ACCESSO IMPIANTI	ADEGUAMENTI STRADE
Piazzole		STRADE PROVVISORIE
Fascia di lavoro	ALLARGATA	N. PIAZ. Pn
Opere civili	TRASVERSALI	LONGITUDINALI