


Il presente disegno e' di proprieta' aziendale - La Societa' tutelera' i propri diritti a termine di legge.

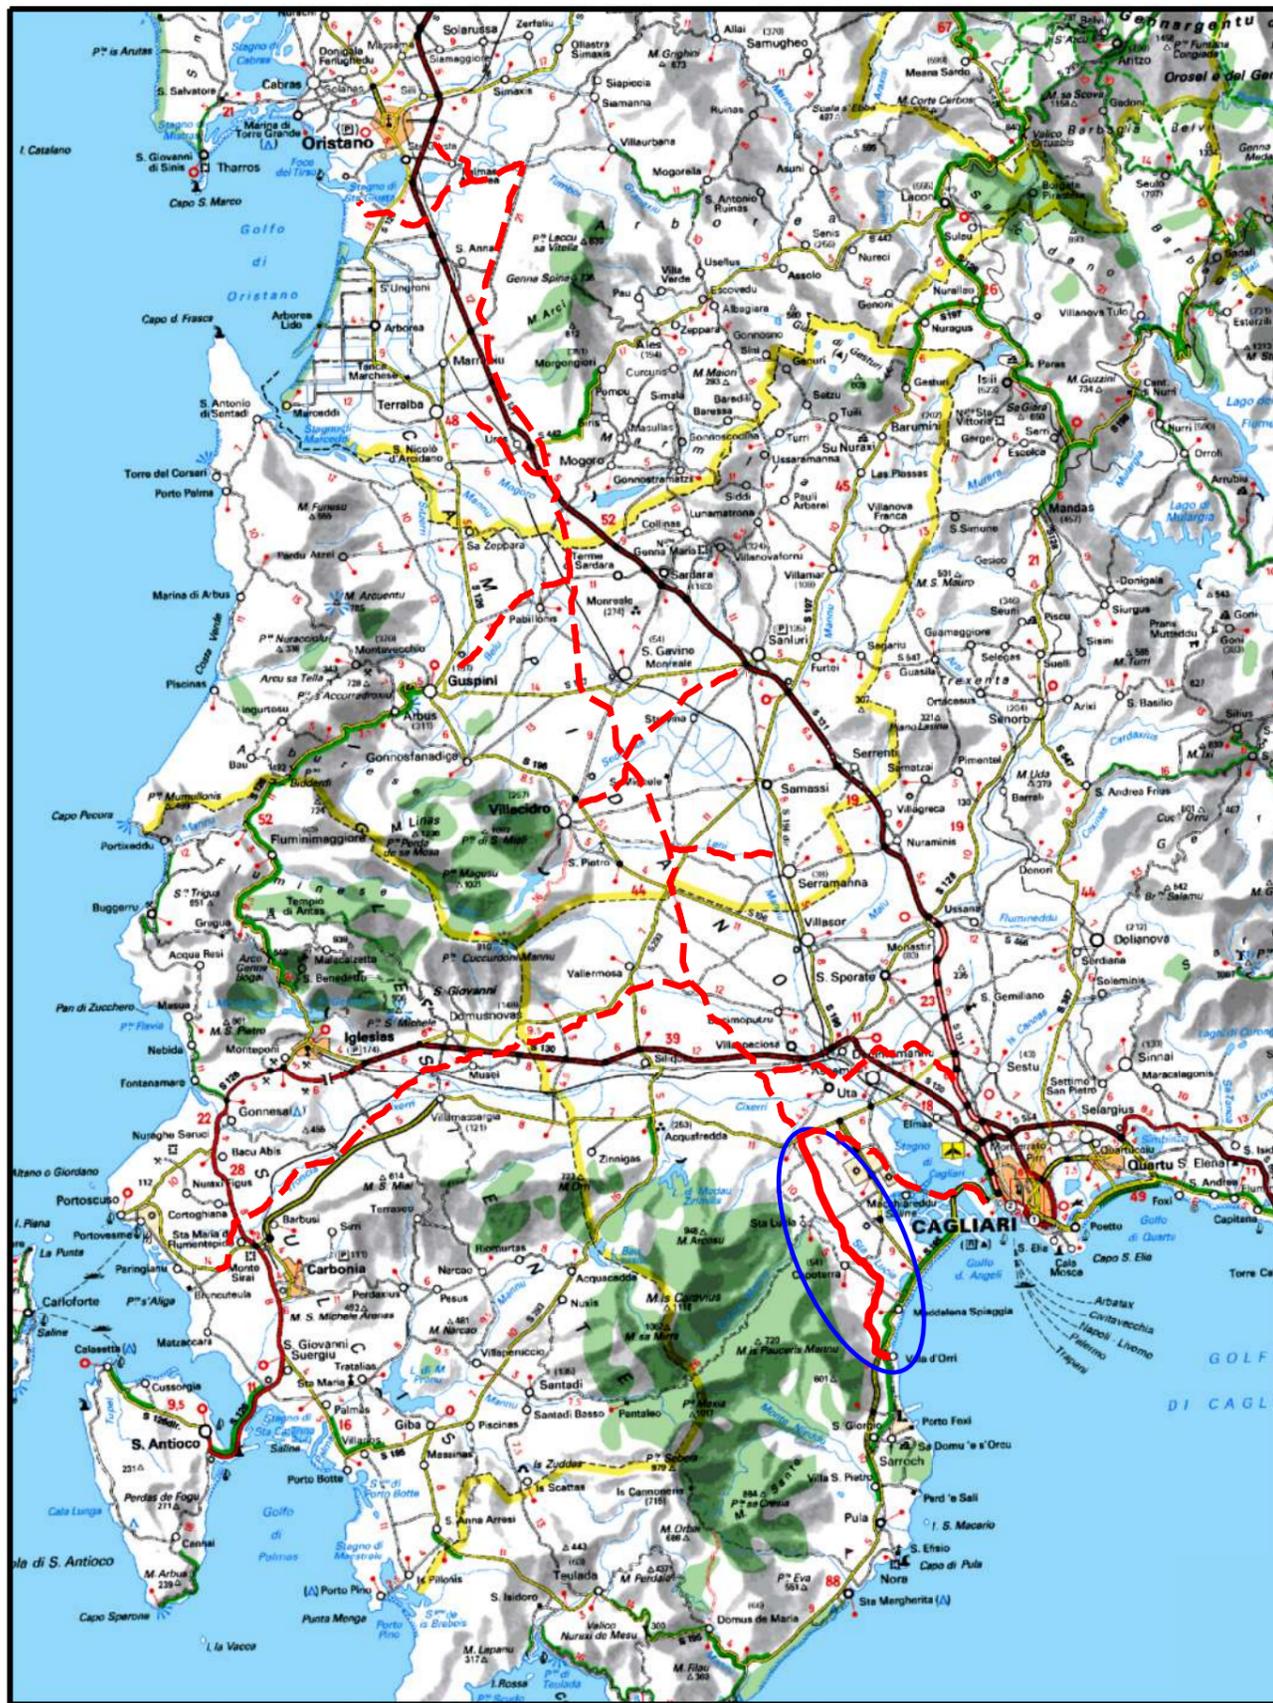

COROGRAFIA Scala 1:500.000

01	2006/2018	REVISIONE	T.FILANDRO	M.FORNAROLI	V.FORLIVESI O.CORDA
00	31/03/2017	EMISSIONE	F.CRISTOFARO	C.CASATI	V.FORLIVESI G.GIOVANNINI
INDICE	DATA	REVISIONI	ELABORATO	VERIFICATO	APPROVATO
			<b>PROGETTISTA</b>  Rif.TPIDL. 073670-010-DW-3252-417 <b>TECHNIP ITALY DIREZIONE LAVORI S.p.A.</b>		Dis. <b>PG-SN-401</b> Fg. 1 di 8
Metanodotto: METANIZZAZIONE SARDEGNA METANODOTTO DERIVAZIONE PER CAPOTERRA-SARROCH DN 150 (6") DP 75 bar			Comm. INDICE 0		
STRUMENTI DI TUTELA E PIANIFICAZIONE NAZIONALI			Scala <b>1:10000</b> Sostituisce il ..... Sostituito dal .....		

Progetto:

METANIZZAZIONE SARDEGNA  
MET.:DER. PER CAPOTERRA – SARROCH  
DN 150 (6") DP 75 bar

STRUMENTI DI TUTELA E PIANIFICAZIONE NAZIONALI

01	2006/2018	REVISIONE	T.FILANDRO	M.FORNAROLI	V.FORLIVESI O.CORDA		
00	31/03/2017	EMISSIONE	F. CRISTOFARO	C. CASATI	V.FORLIVESI G.GIOVANNINI		
INDICE	DATA	REVISIONI			ELABORATO	VERIFICATO	APPROVATO


Foglio  
2  
di 8  
Scala  
1:10000



**TechnipFMC**  
Rif TPIDL: 073670-010-DW-3252-417  
TECHNIP ITALY DIREZIONE LAVORI S.p.A.

PG-SN-401  
Comm.

C.T.R. F. 556120

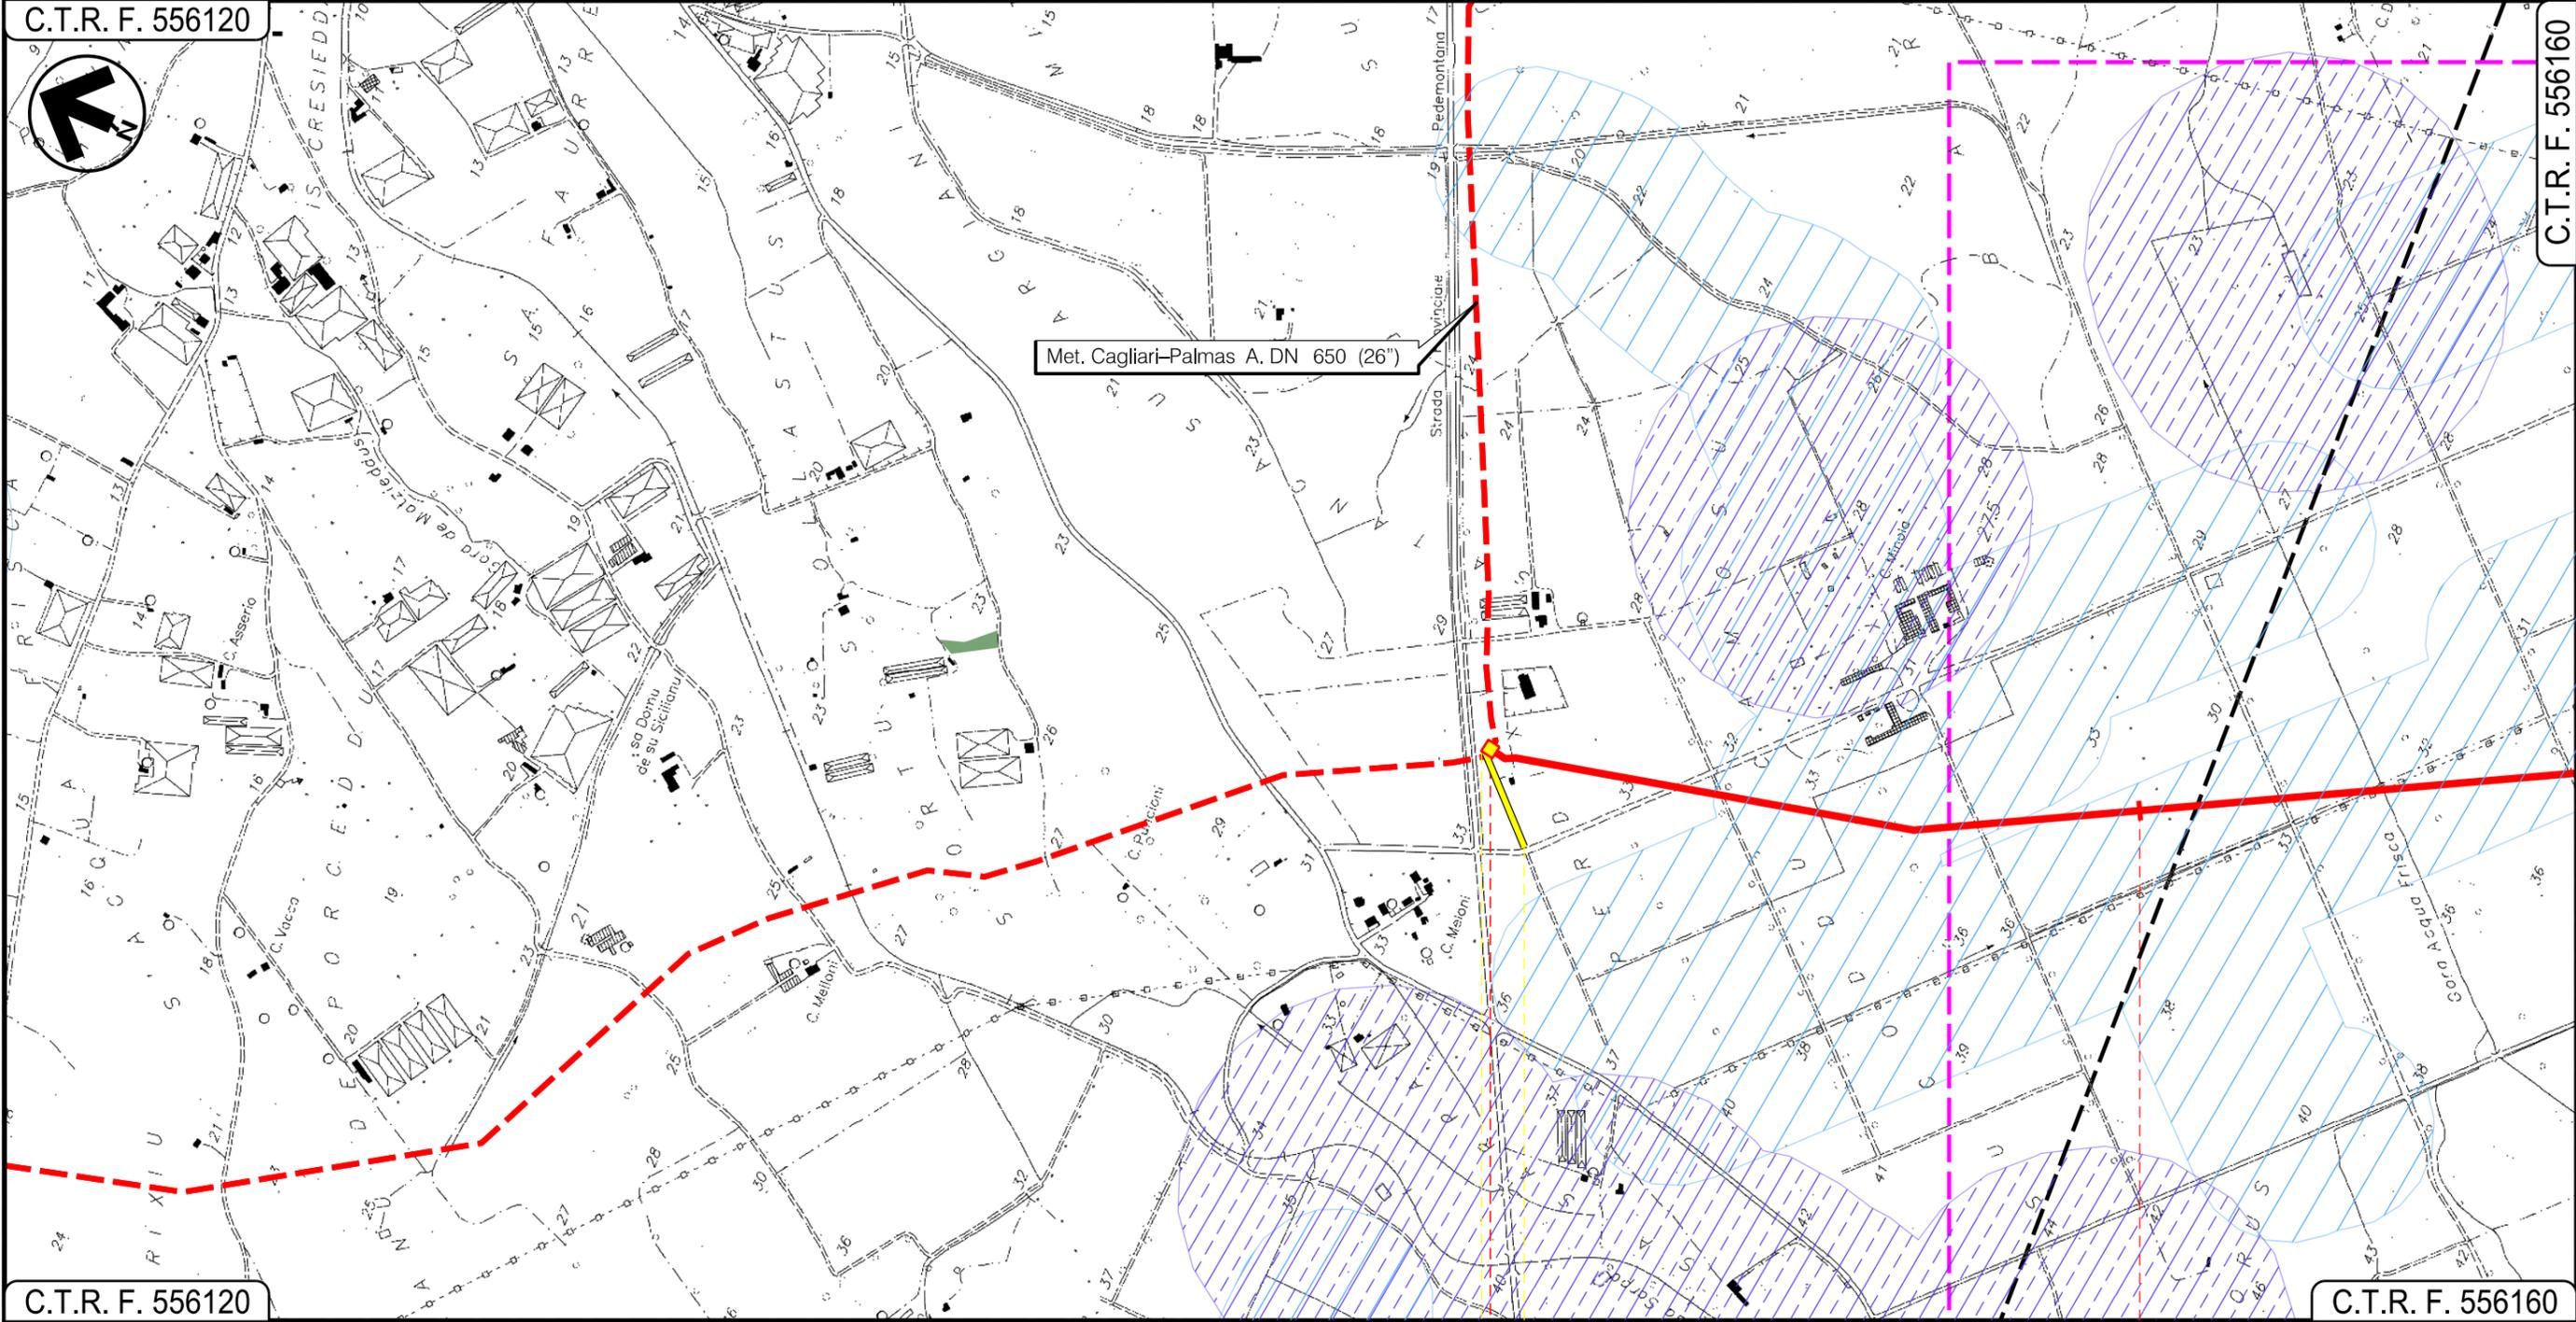

C.T.R. F. 556120

C.T.R. F. 556160

0		1	
UTA		CAGLIARI	
In prog. su Met. Cagliari - Palmas A.		P.I.D.I. N 3	

Progetto:

METANIZZAZIONE SARDEGNA  
MET.:DER. PER CAPOTERRA – SARROCH  
DN 150 (6") DP 75 bar


STRUMENTI DI TUTELA E PIANIFICAZIONE NAZIONALI

01	2006/2018	REVISIONE	T.FILANDRO	M.FORNAROLI	V.FORLIVESI O.CORDA
00	31/03/2017	EMISSIONE	F. CRISTOFARO	C. CASATI	V.FORLIVESI G.GIOVANNINI
INDICE	DATA	R E V I S I O N I			APPROVATO
					
		Rif TPIDL: 073670-010-DW-3252-417 TECHNIP ITALY DIREZIONE LAVORI S.p.A.		PG-SN-401	
		Comm.		Scala 1:10000	

Foglio  
**3**  
di 8  
Scala  
1:10000

C.T.R. F. 556120

C.T.R. F. 556160

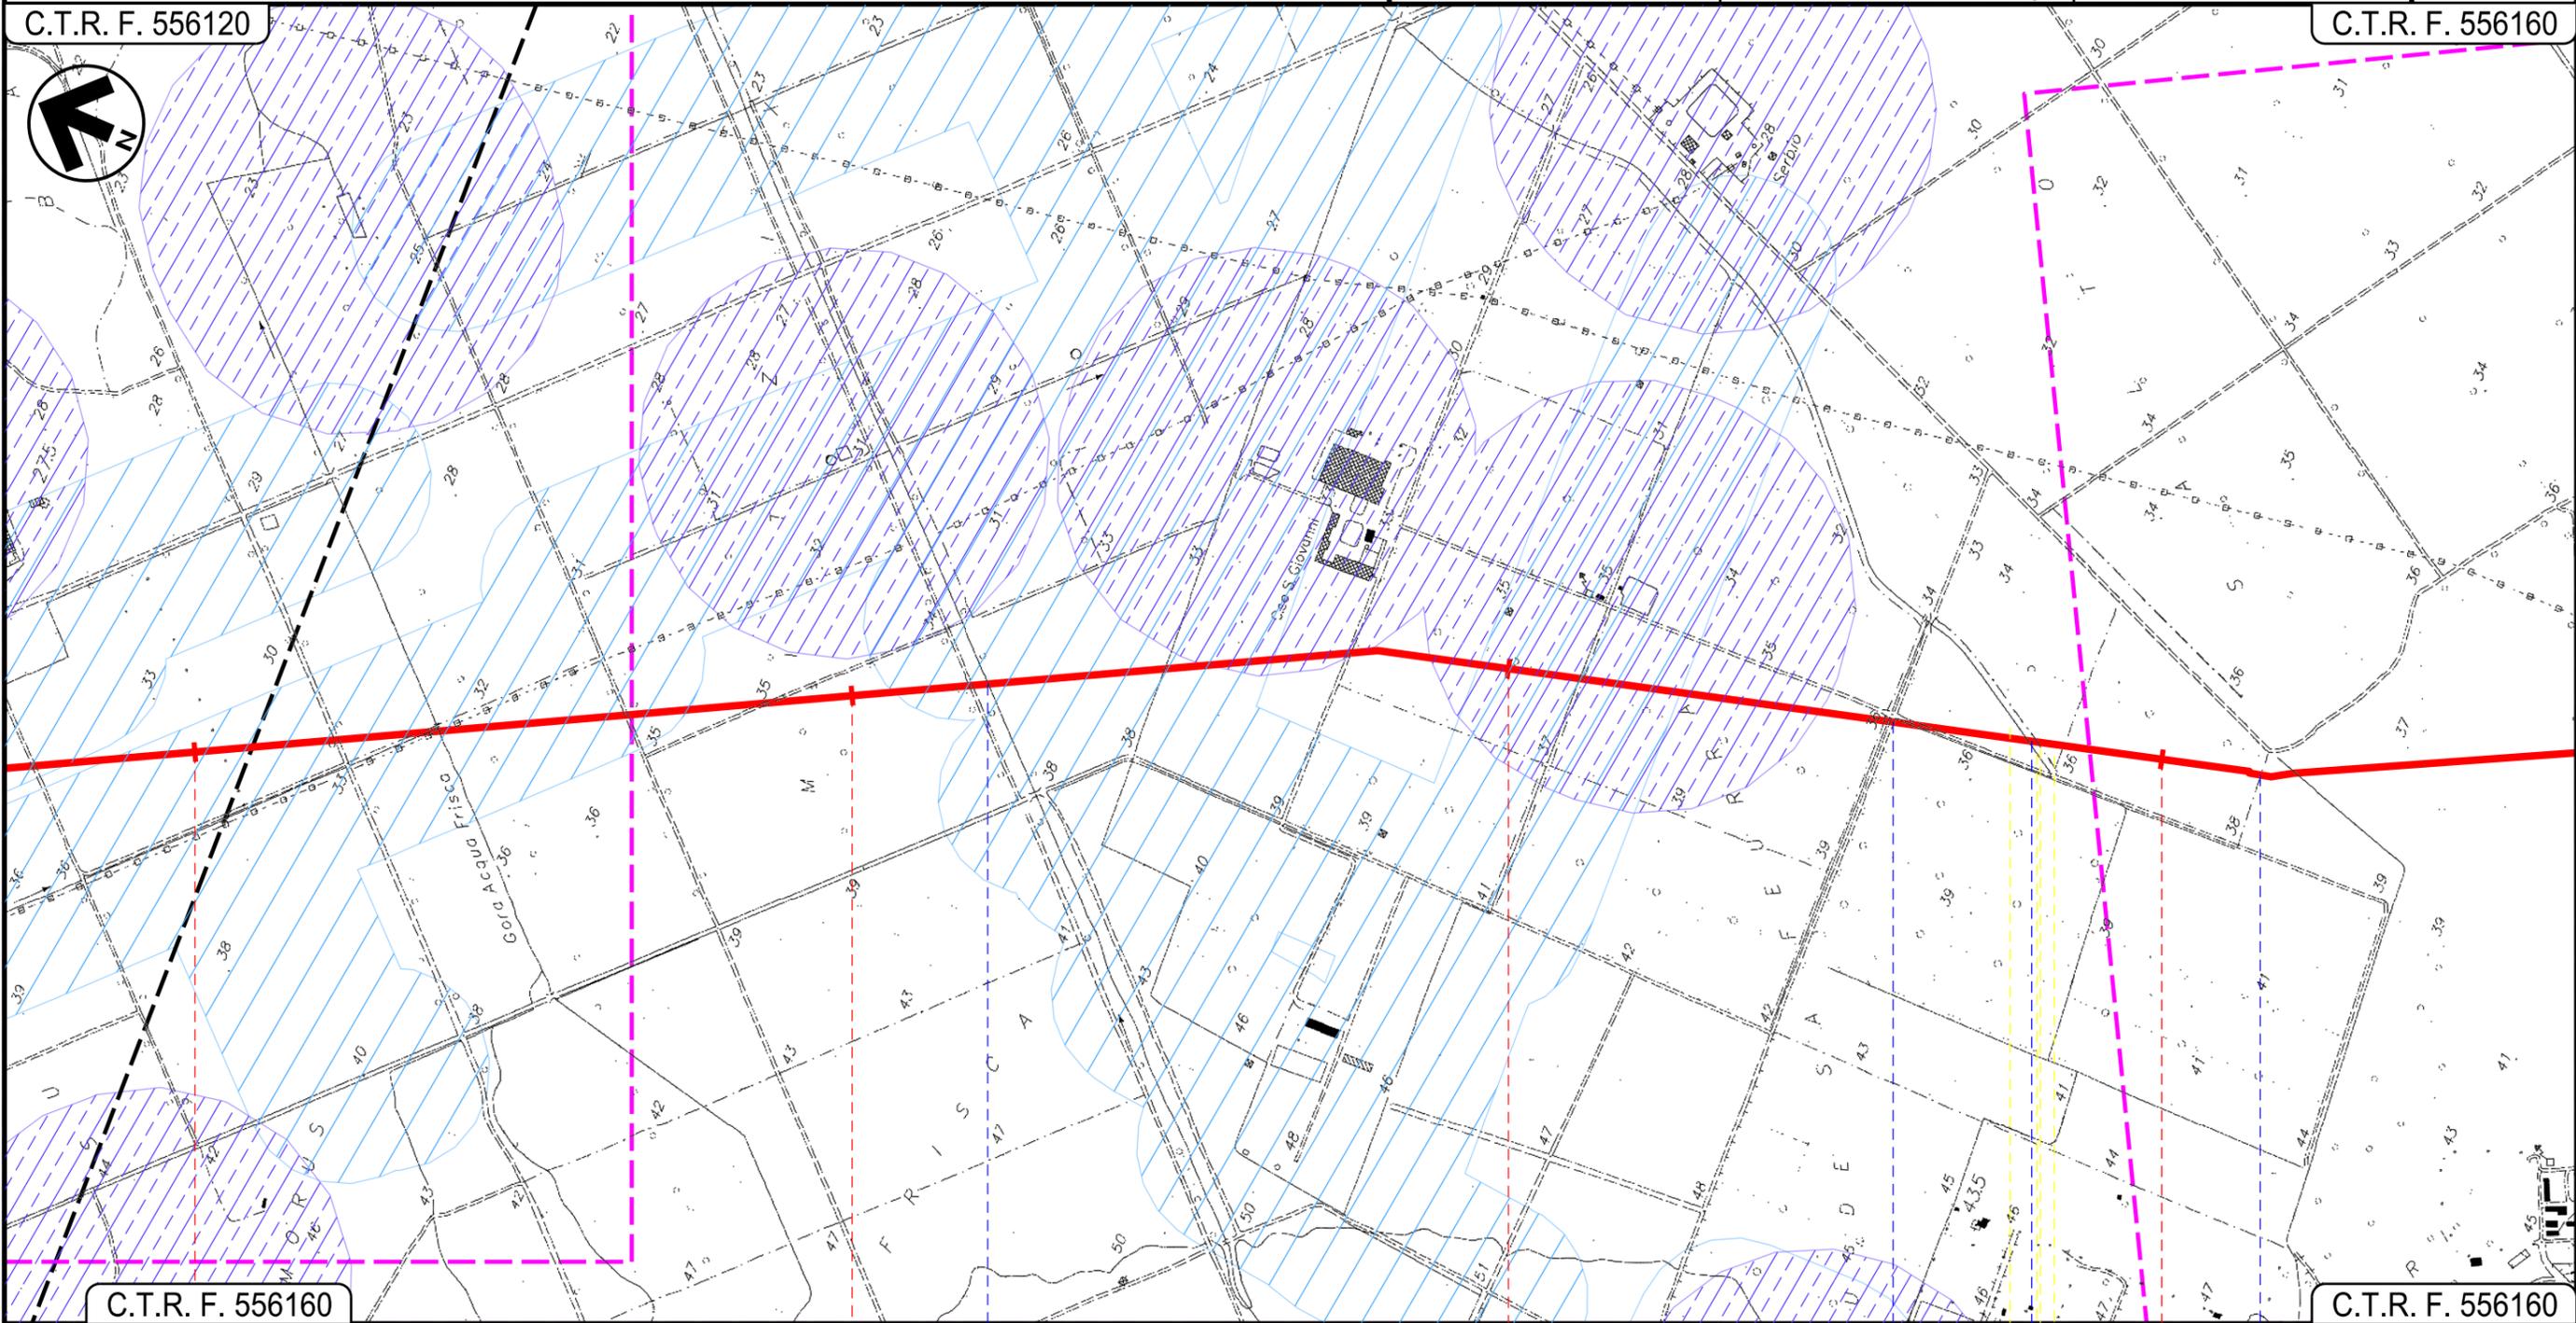

C.T.R. F. 556160

C.T.R. F. 556160

UTA  
CAGLIARI

● Riu s'Isca Arcosu

Strada Serrata ●

Canale in cls ●

Strada Serrata ●



Progetto:

METANIZZAZIONE SARDEGNA  
MET.:DER. PER CAPOTERRA – SARROCH  
DN 150 (6") DP 75 bar

STRUMENTI DI TUTELA E PIANIFICAZIONE NAZIONALI

01	2006/2018	REVISIONE	T.FILANDRO	M.FORNAROLI	V.FORLIVESI O.CORDA
00	31/03/2017	EMISSIONE	F. CRISTOFARO	C. CASATI	V.FORLIVESI G.GIOVANNINI
INDICE	DATA	R E V I S I O N I			ELABORATO
			VERIFICATO	APPROVATO	

Foglio  
4  
di 8  
Scala  
1:10000


**snam**

**TechnipFMC**  
Rif TPIDL: 073670-010-DW-3252-417  
TECHNIP ITALY DIREZIONE LAVORI S.p.A.

PG-SN-401

Comm.

C.T.R. F. 556160

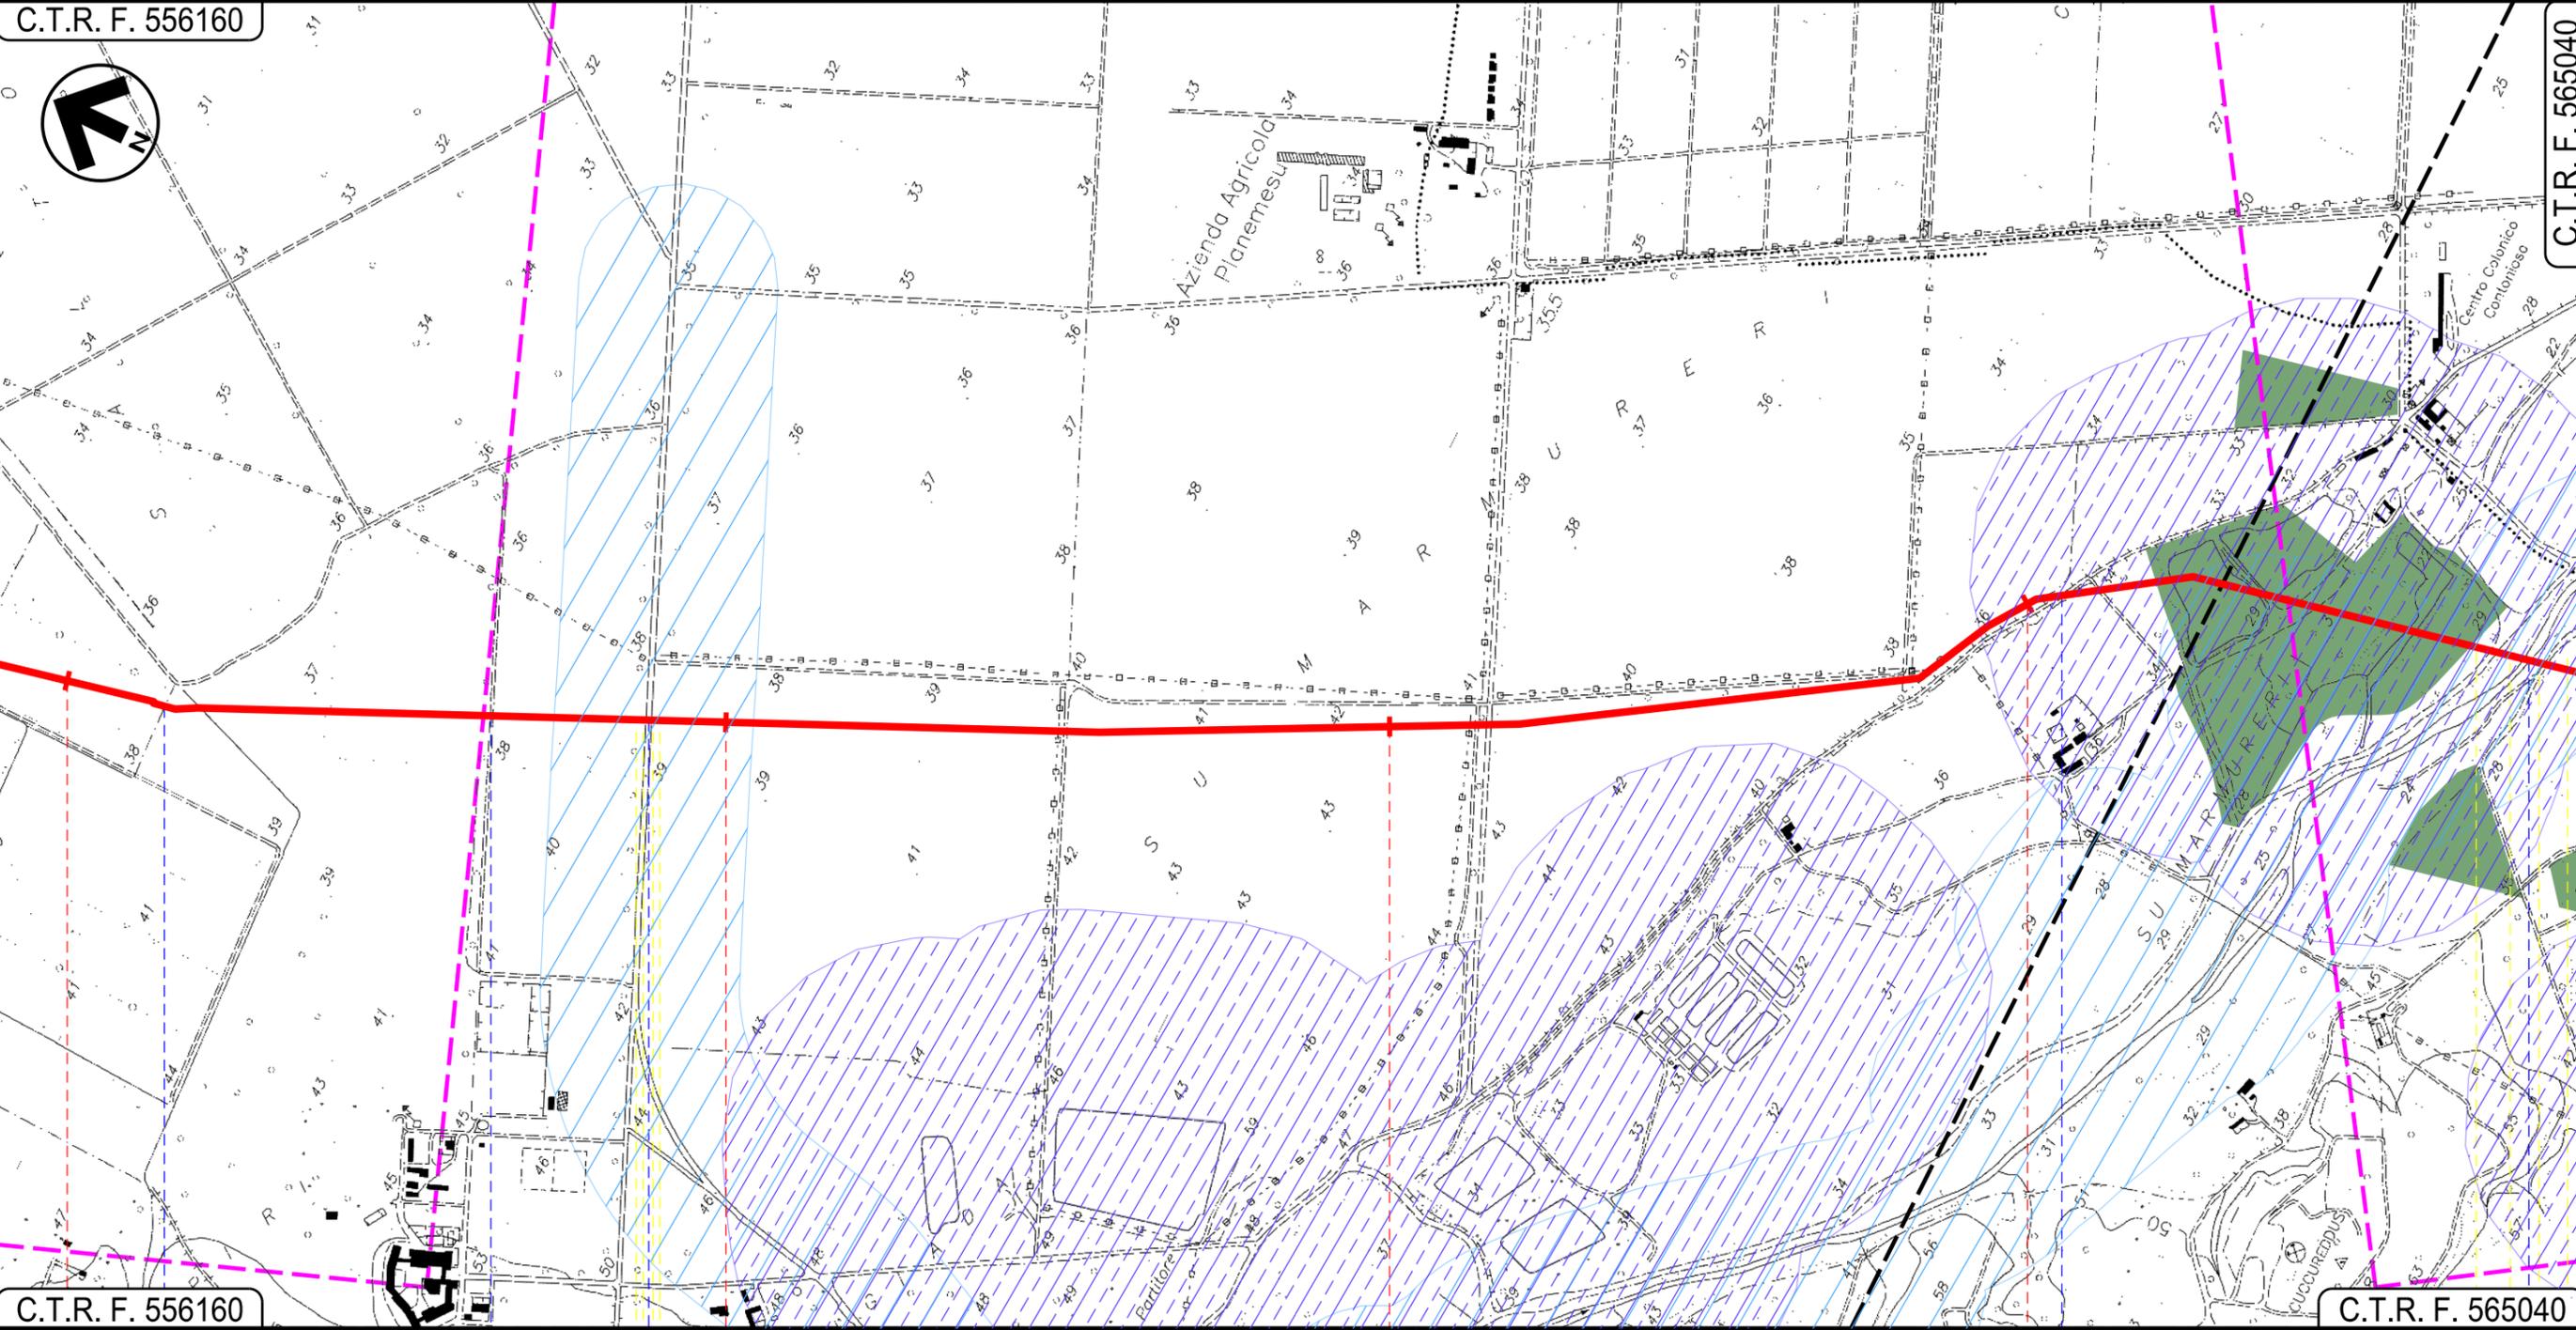

C.T.R. F. 556160

C.T.R. F. 565040

UTA  
CAGLIARI

- Strada Sterrata
- Fosso
- S.P. n.1
- Strada Serrata
- Riu Santa Lucia



02

Progetto:

METANIZZAZIONE SARDEGNA  
MET.:DER. PER CAPOTERRA – SARROCH  
DN 150 (6") DP 75 bar

STRUMENTI DI TUTELA E PIANIFICAZIONE NAZIONALI

01	2006/2018	REVISIONE	T.FILANDRO	M.FORNAROLI	V.FORLIVESI O.CORDA
00	31/03/2017	EMISSIONE	F. CRISTOFARO	C. CASATI	V.FORLIVESI G.GIOVANNINI
INDICE	DATA	REVISIONI	ELABORATO	VERIFICATO	APPROVATO

Foglio  
**5**  
di 8  
Scala  
**1:10000**




**TechnipFMC**  
Rif TPIDL: 073670-010-DW-3252-417  
TECHNIP ITALY DIREZIONE LAVORI S.p.A.

PG-SN-401  
Comm.

C.T.R. F. 556160

C.T.R. F. 566010

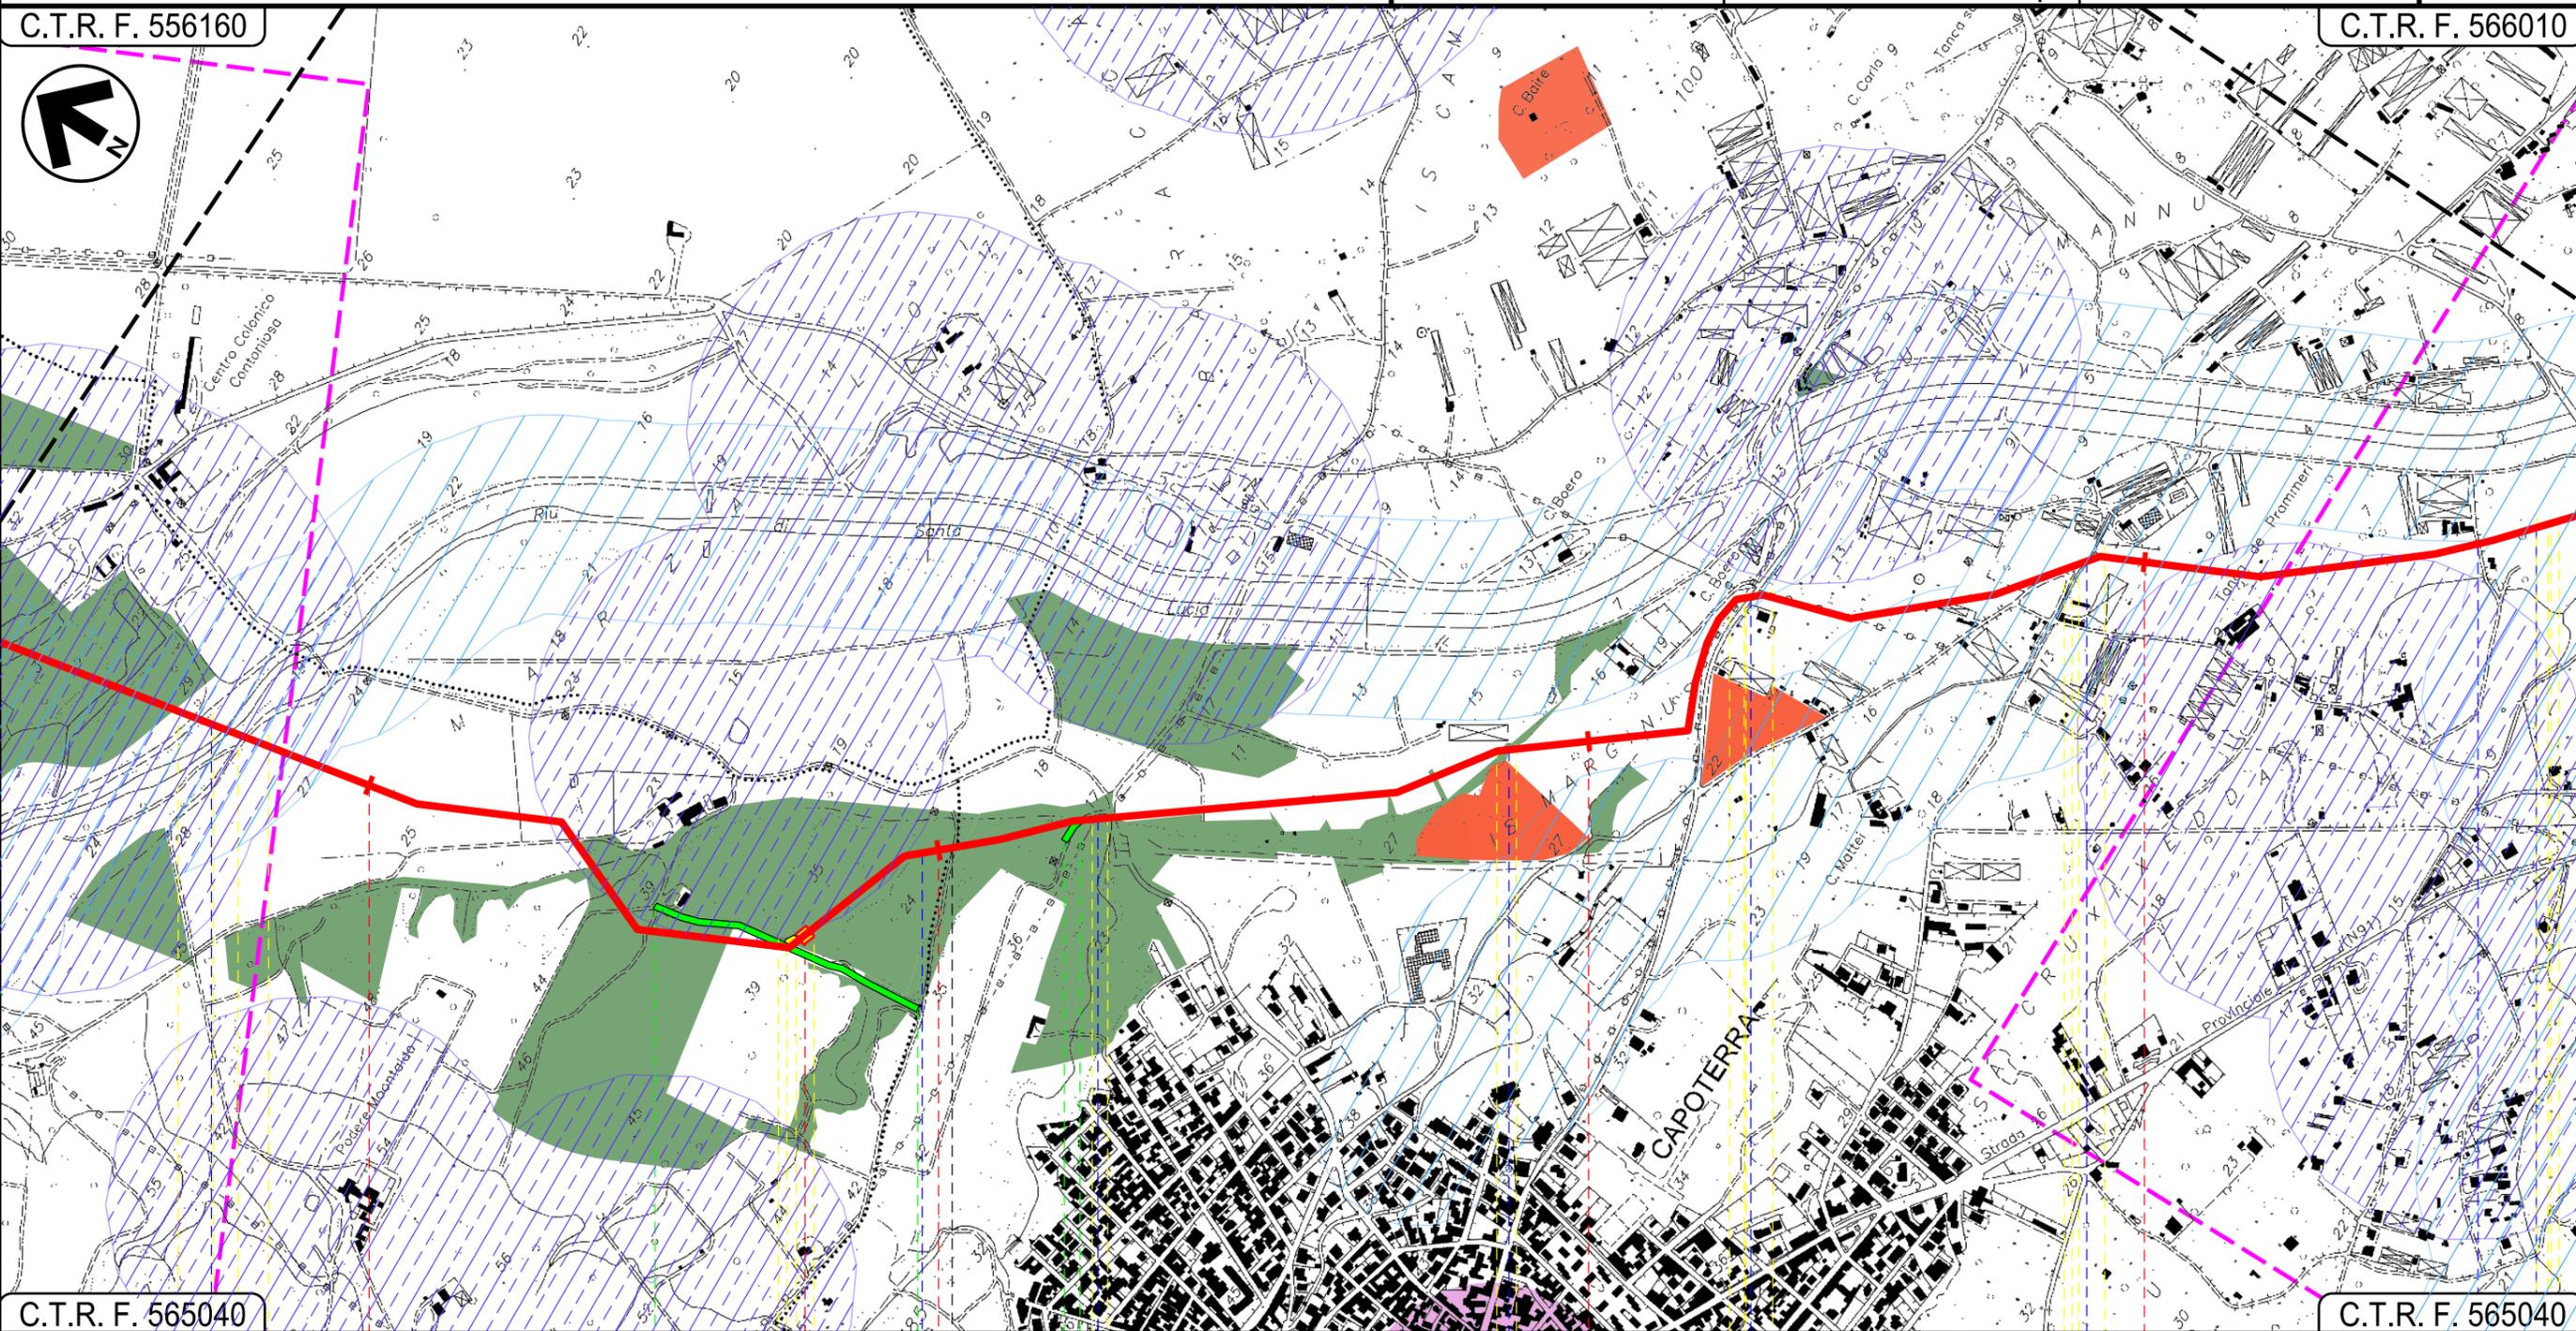

C.T.R. F. 565040

C.T.R. F. 565040



INTE

C. 172500 FrM

DOCUMENTO DI PROPRIETA' Snam Rete Gas. LA SOCIETA' TUTELERA' I PROPRI DIRITTI IN SEDE CIVILE E PENALE A TERMINI DI LEGGE.

Progetto:

METANIZZAZIONE SARDEGNA  
MET.:DER. PER CAPOTERRA – SARROCH  
DN 150 (6") DP 75 bar

STRUMENTI DI TUTELA E PIANIFICAZIONE NAZIONALI

01	2006/2018	REVISIONE	T.FILANDRO	M.FORNAROLI	V.FORLIVESI O.CORDA
00	31/03/2017	EMISSIONE	F. CRISTOFARO	C. CASATI	V.FORLIVESI G.GIOVANNINI
INDICE	DATA	REVISIONI	ELABORATO	VERIFICATO	APPROVATO

Foglio  
**6**  
di 8  
Scala  
**1:10000**




**TechnipFMC**  
Rif TPIDL: 073670-010-DW-3252-417  
TECHNIP ITALY DIREZIONE LAVORI S.p.A.

PG-SN-401  
Comm.

C.T.R. F. 566010

C.T.R. F. 566050

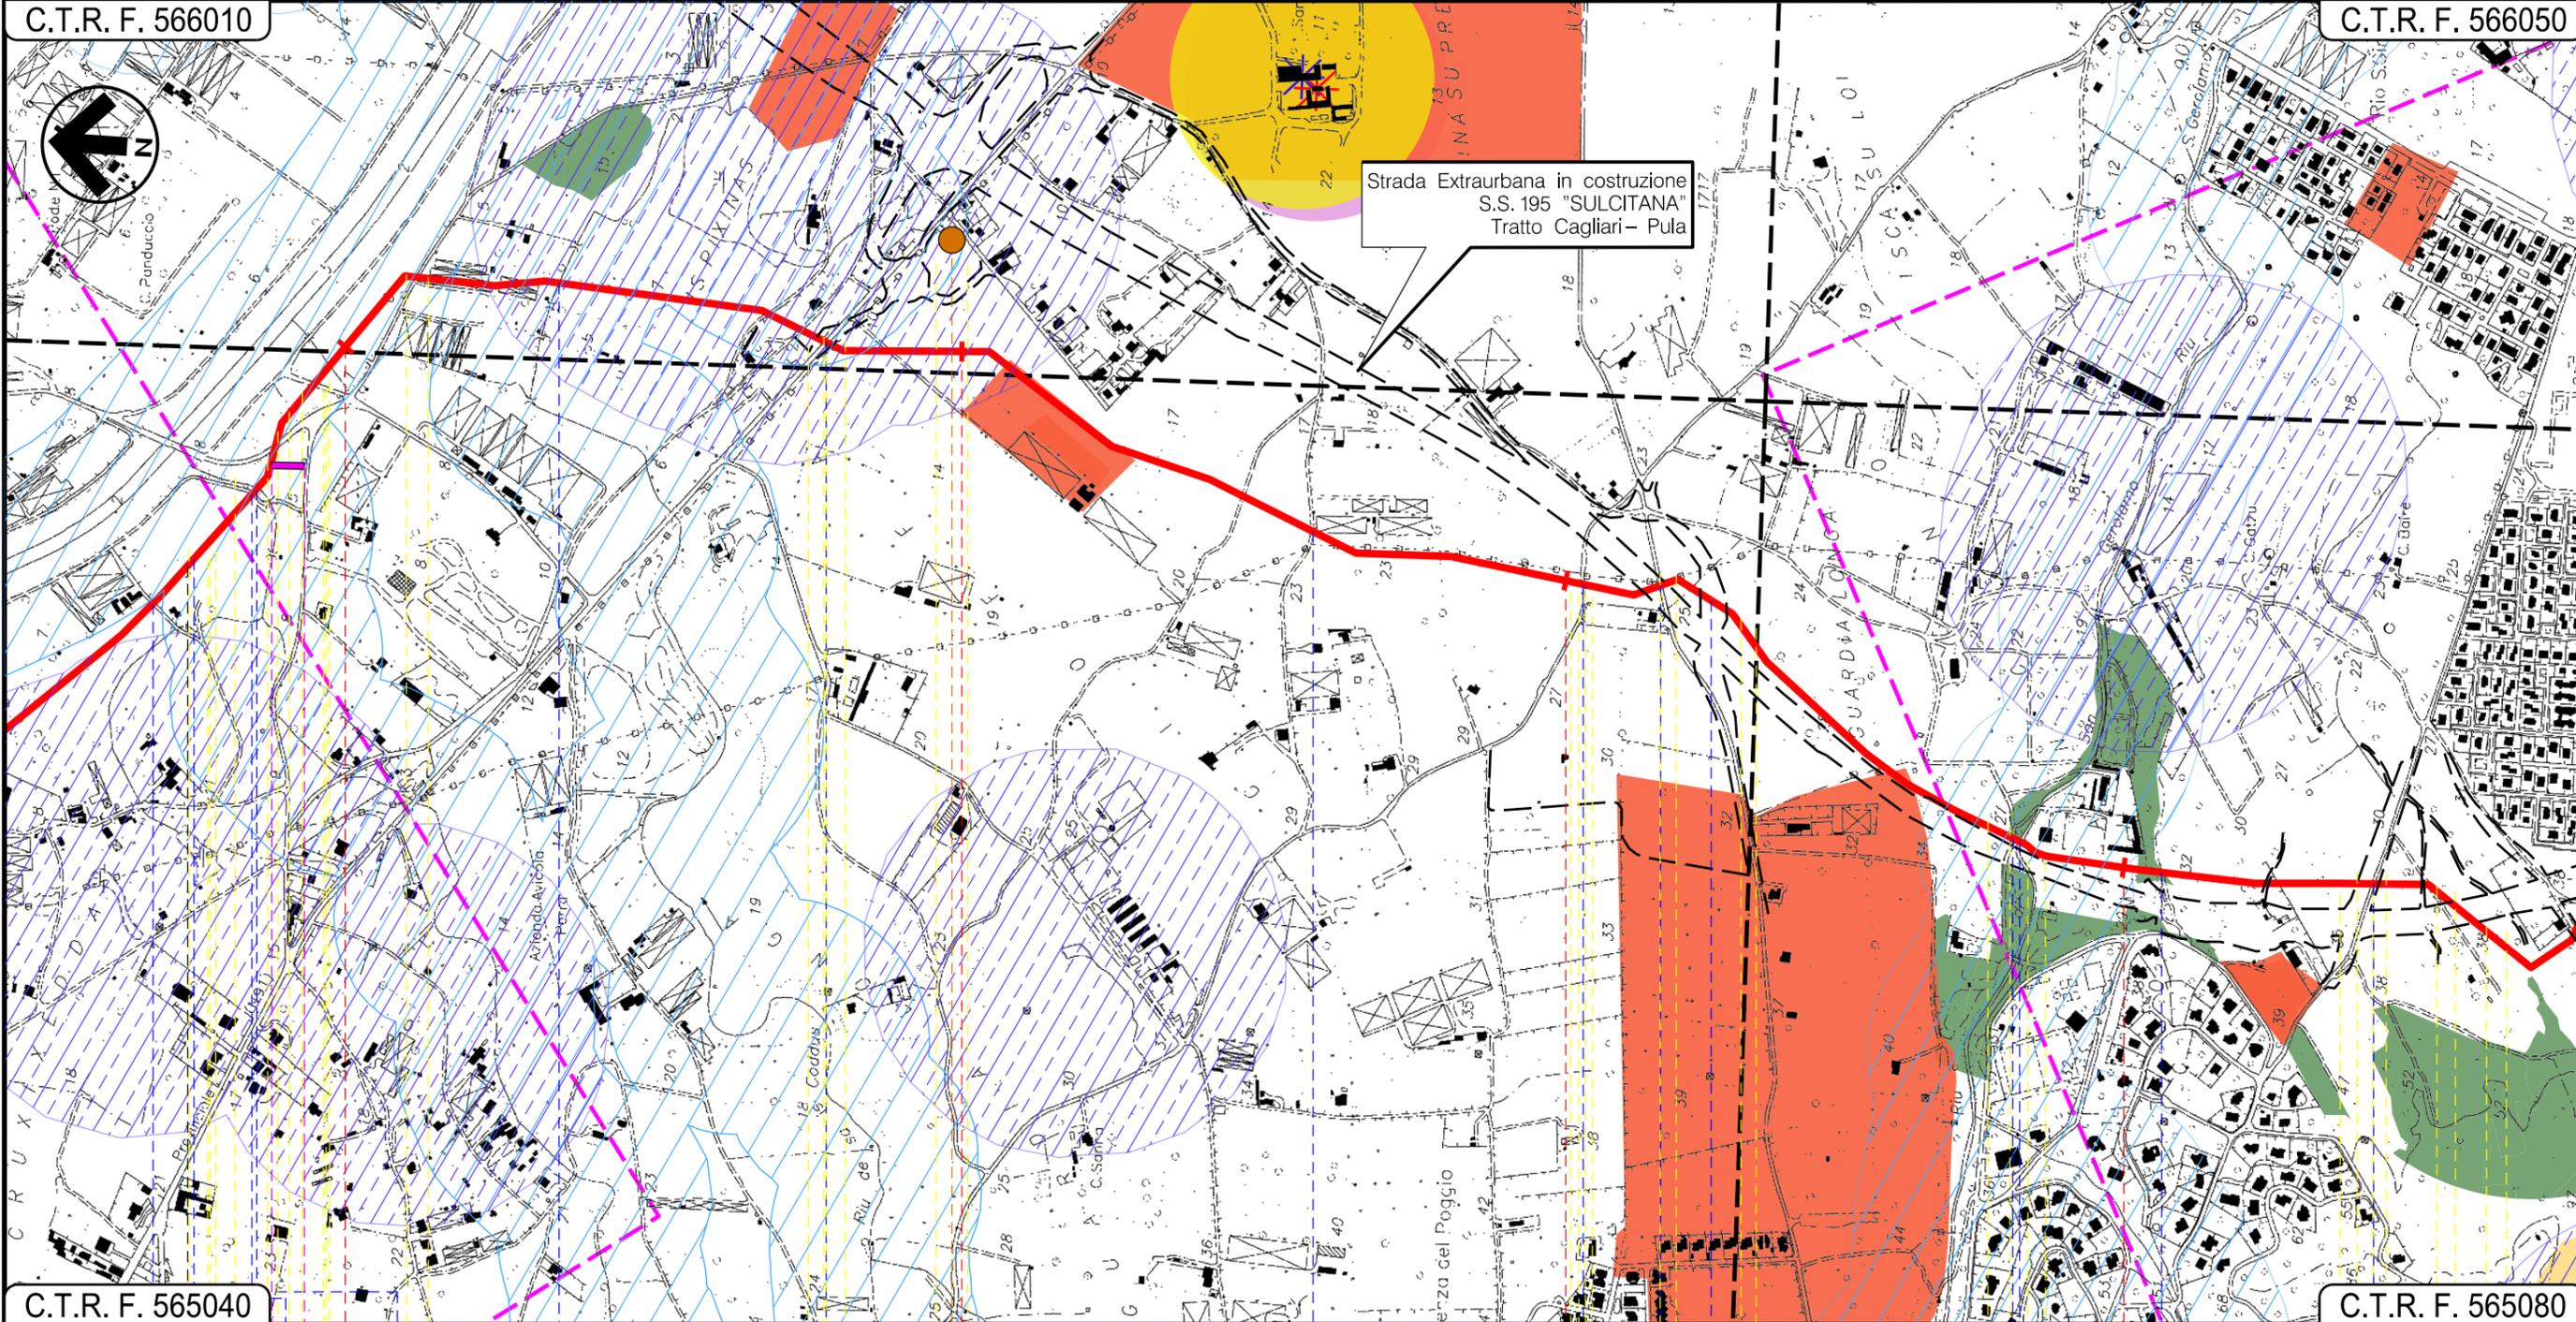


C.T.R. F. 565040

C.T.R. F. 565080

12 13 14 15

CAPOTERRA  
CAGLIARI

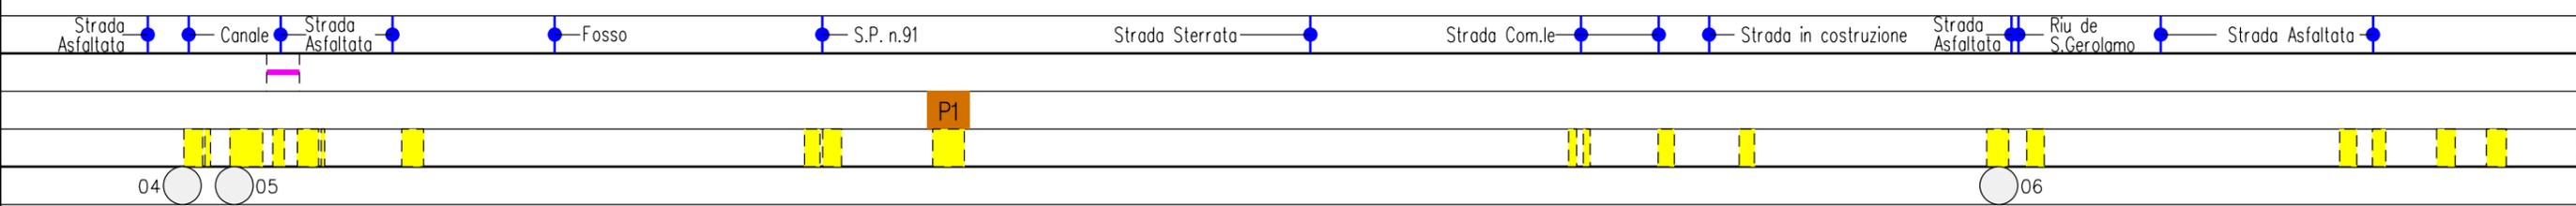

Progetto:

METANIZZAZIONE SARDEGNA  
MET.:DER. PER CAPOTERRA – SARROCH  
DN 150 (6") DP 75 bar


STRUMENTI DI TUTELA E PIANIFICAZIONE NAZIONALI

01	2006/2018	REVISIONE	T.FILANDRO	M.FORNAROLI	V.FORLIVESTI O.CORDA
00	31/03/2017	EMISSIONE	F. CRISTOFARO	C. CASATI	V.FORLIVESTI G.GIOVANNINI
INDICE	DATA	REVISIONI	ELABORATO	VERIFICATO	APPROVATO
					
			Rif TPIDL: 073670-010-DW-3252-417 TECHNIP ITALY DIREZIONE LAVORI S.p.A.		
			PG-SN-401		
			Comm.		

Foglio  
7  
di 8  
Scala  
1:10000

C.T.R. F. 566050

C.T.R. F. 566050

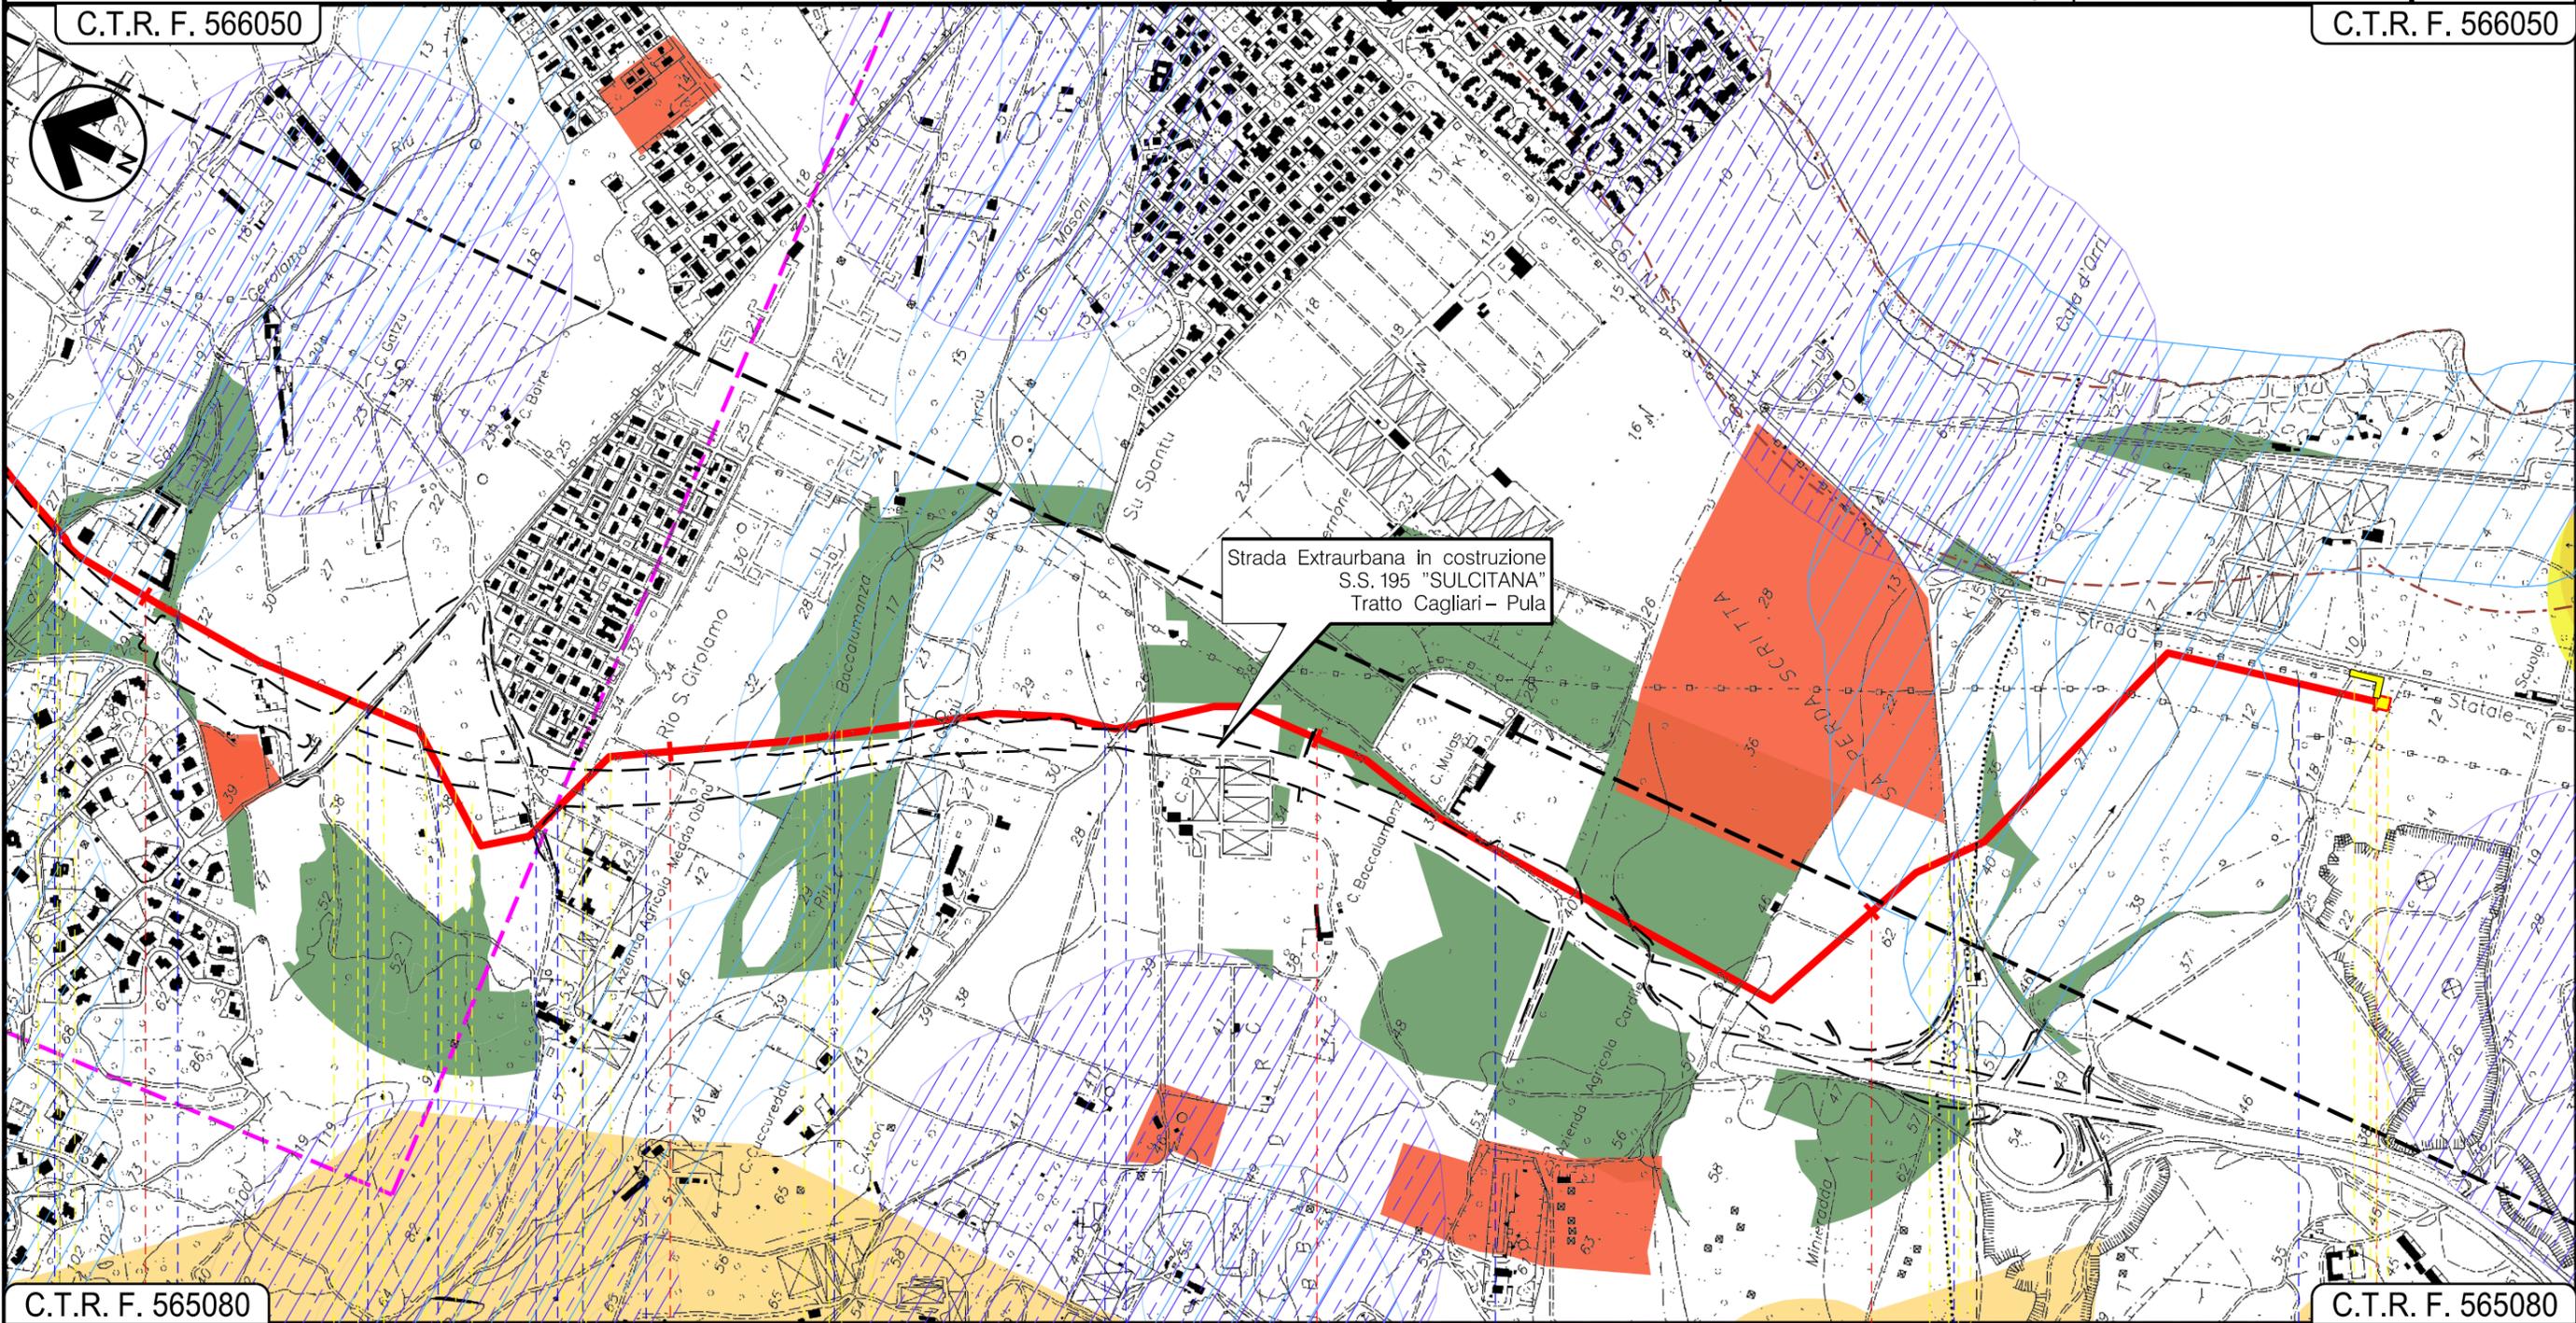

C.T.R. F. 565080

C.T.R. F. 565080

15

16

17

18

18+925

CAPOTERRA

CAGLIARI

SARROCH

										
---	---	---	---	---	---	---	---	---	---	---

P.I.O.I. n. 2

06

07

INTE

C. 172500 FrM

STRUMENTI DI TUTELA E PIANIFICAZIONE NAZIONALI

LEGENDA

SIMBOLOGIA CARTOGRAFICA

-  Metanodotto in progetto
-  Altri metanodotti in progetto
-  Gallerie, Tunnel, Mini-Microtunnel, Raise Boring e T.O.C.
-  Impianti di linea in progetto
-  Aree impianti stacco-terminale in progetto
-  Piazzola di stoccaggio tubazioni
-  Strada di accesso all'impianto
-  Adeguamento strade esistenti
-  Strade di accesso provvisorio
-  Limite sovrapposizione fogli

SIMBOLOGIA MECCANICA

-  Punto di intercettazione di linea (P.I.L.)
-  Punto di intercettazione di derivazione importante (P.I.D.I.)
-  Punto di intercettazione di derivazione semplice con stacco da P.I.L. (P.I.D.S.)
-  Punto di intercettazione e derivazione semplice con stacco da Linea (P.I.D.S.)
-  Punto di intercettazione con discaggio di allacciamento (P.I.D.A.)
-  Punto predisposto per il discaggio di allacciamento (P.P.D.A.)
-  Punto di sezionamento elettrico terminale (P.S.E.T.)
-  Stazione predisposta per lancio e ricevimento PIG
-  Impianto di riduzione/regolazione della pressione

STRUMENTI DI TUTELA E PIANIFICAZIONE NAZIONALI  
 AREE TUTELATE PER LEGGE

-  Beni paesaggistici (Art.136)
-  Beni paesaggistici 200m (Art.136)
-  Art.142 Fascia di 150 dai fiumi
-  Art.142 Foreste e boschi
-  Art.142 Lago, laguna, salina, invaso artificiale e territori contermini ai laghi fascia 300m
-  Vincolo idrogeologico
-  Aree di interesse archeologico
-  Vincolo architettonico
-  Vincolo architettonico 200m

Il presente disegno è di proprietà aziendale - La Società tutelera i propri diritti a termine di legge.

Progressiva chilometrica	N.	
Comuni		
Province		
Impianti	TIPO - N.	
Attraversamenti	TIPOLOGIA ATTRAVERSATA (SS n. **, corso d'acqua, ferrovia, ecc.)	
Strade - Piste	ACCESSO IMPIANTI	ADEGUAMENTI STRADE PROVVISORIE
Piazzole	N. PIAZ. Pn	
Fascia di lavoro	ALLARGATA	
Opere civili	TRASVERSALI	LONGITUDINALI