


Il presente disegno e' di proprieta' aziendale - La Societa' tutelera' i propri diritti a termine di legge.

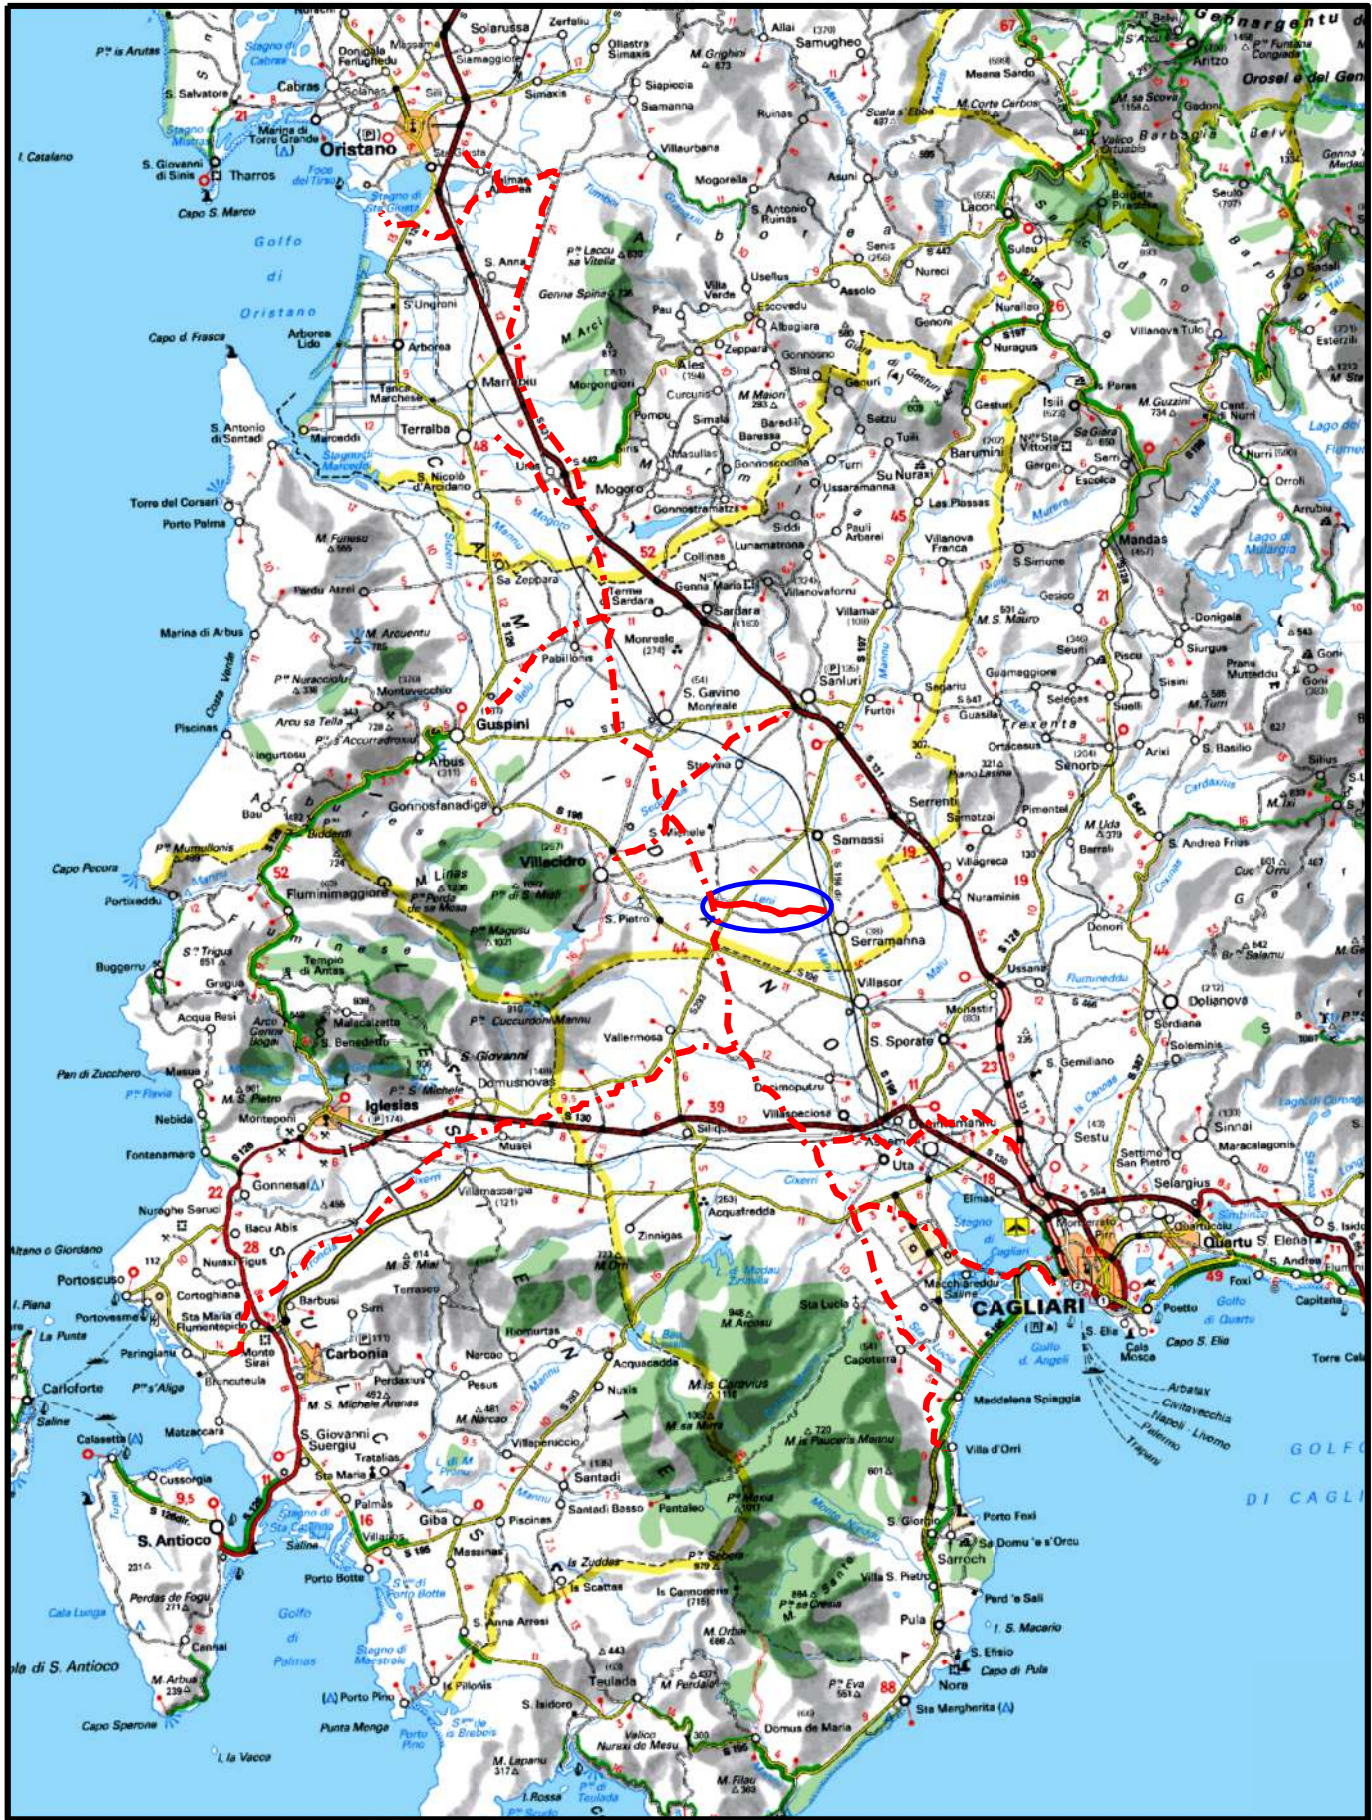

COROGRAFIA Scala 1:500.000

01	2006/2018	REVISIONE	T.FILANDRO	M.FORNAROLI	V.FORLIVESI O.CORDA							
00	31/03/2017	EMISSIONE	F.CRISTOFARO	C.CASATI	V.FORLIVESI G.GIOVANNINI							
INDICE	DATA	R E V I S I O N I		ELABORATO	VERIFICATO							
		PROGETTISTA  Rif. TPIDL: 073670-010-DW-3252-419 TECHNIP ITALY DIREZIONE LAVORI S.p.A.		Dis. PG-SN-403								
				Fg. 1 di 5								
Metanodotto: METANIZZAZIONE SARDEGNA METANODOTTO DERIVAZIONE PER SERRAMANNA DN 250 (10") DP 75 bar				Comm.								
				INDICE	0							
				Scala 1 : 10000								
STRUMENTI DI TUTELA E PIANIFICAZIONE NAZIONALI				Sostituisce il Sostituito dal								

Progetto:

METANIZZAZIONE SARDEGNA
MET.:DER. PER SERRAMANNA
DN 250 (10") DP 75 bar



01	2006/2018	REVISIONE	T.FILANDRO	M.FORNAROLI	V.FORLIVESTI	Foglio 2 di 5 Scola 1:10000
00	31/03/2017	EMISSIONE	F. CRISTOFARO	C. CASATI	V.FORLIVESTI G.GIOVANNINI	
INDICE	DATA	REVISIONI	ELABORATO	VERIFICATO	APPROVATO	
			 Rif TPIDL: 073670-010-DW-3252-419 TECHNIP ITALY DIREZIONE LAVORI S.p.A.		PG-SN-403	Comm.

STRUMENTI DI TUTELA E PIANIFICAZIONE NAZIONALI

C.T.R. F. 547100

C.T.R. F. 547110

C.T.R. F. 547150

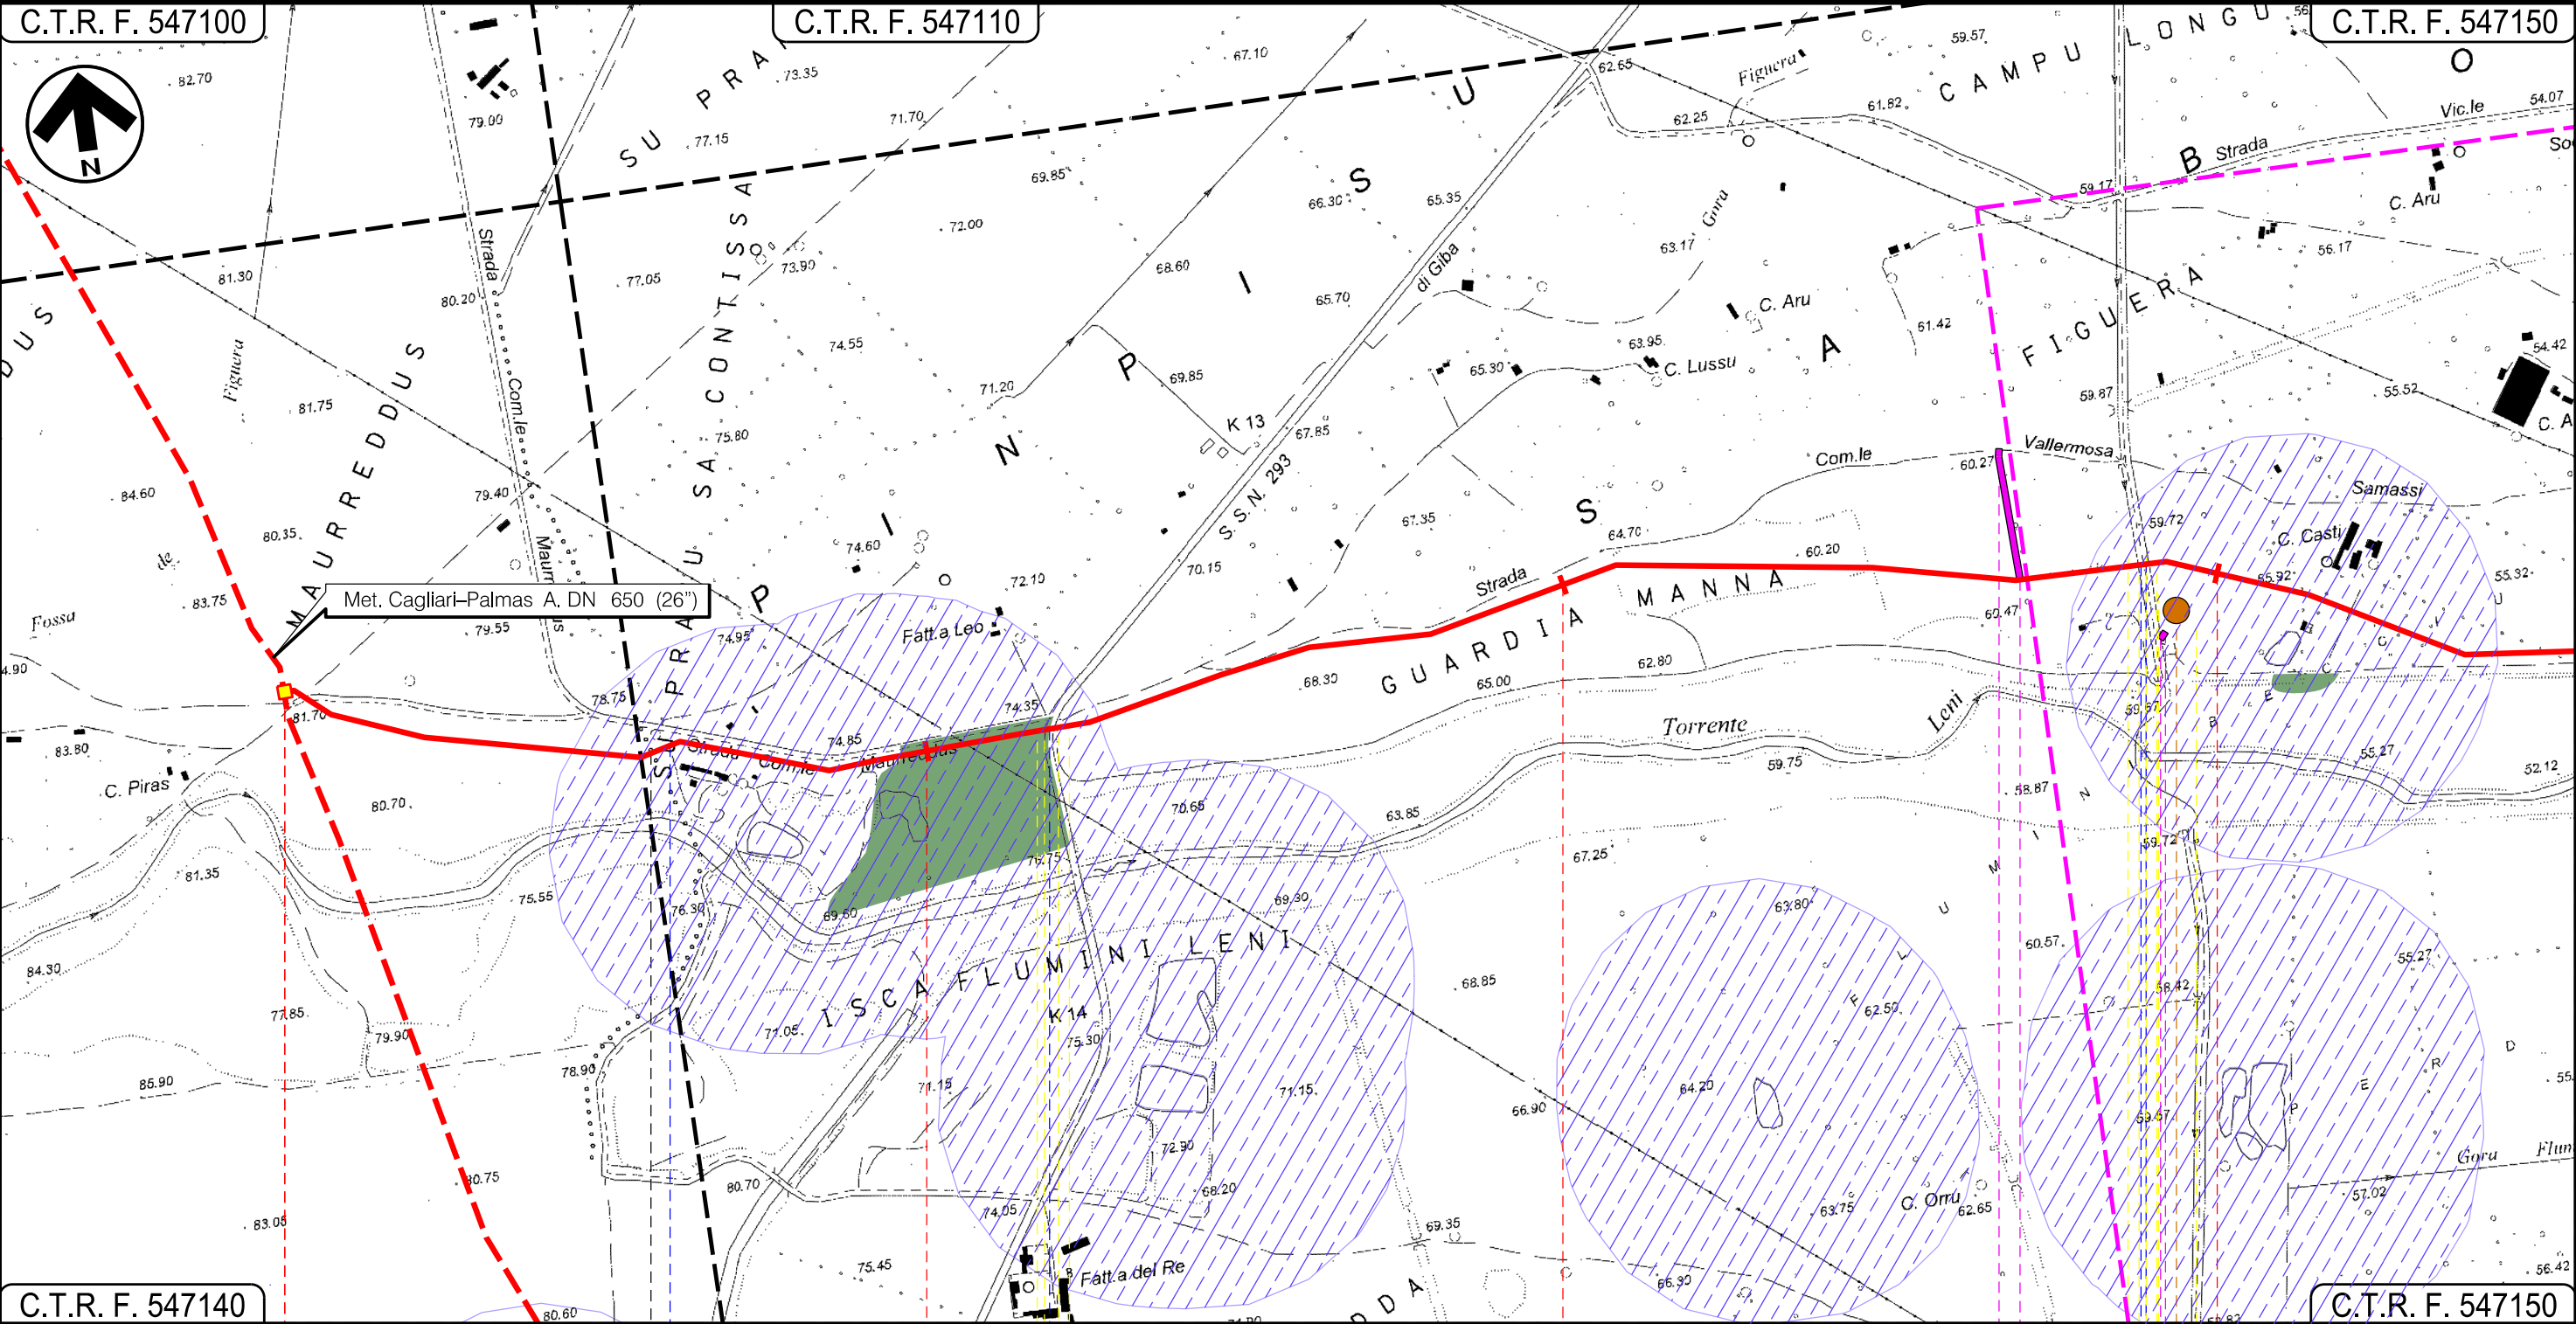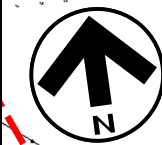

C.T.R. F. 547140

C.T.R. F. 547150

0	1	2	3
VILLACIDRO		SERRAMANNA	
		SUD SARDEGNA	
P.I.D.I. n. 7 ▶◀ ⊠		In prog. su Met. CagliariPalmas A.	
Strada Comunale Maurreddus		S.P. 293	CanaleStrada Asfaltata
			P1

Progetto:

METANIZZAZIONE SARDEGNA

MET.:DER. PER SERRAMANNA


DN 250 (10") DP 75 bar

STRUMENTI DI TUTELA E PIANIFICAZIONE NAZIONALI

01	2006/2018	REVISIONE	T.FILANDRO	M.FORNAROLI	V.FORLIVESI O.CORDA	Foglio 3 di 5
00	31/03/2017	EMISSIONE	F. CRISTOFARO	C. CASATI	V.FORLIVESI G.GIOVANNINI	
INDICE	DATA	R E V I S I O N I	ELABORATO	VERIFICATO	APPROVATO	
  TechnipFMC Rif. TPIDL: 073670-010-DW-3252-419 TECHNIP ITALY DIREZIONE LAVORI S.p.A.			PG-SN-403			Scala 1:10000
			Comm.			

C.T.R. F. 547150

C.T.R. F. 547150

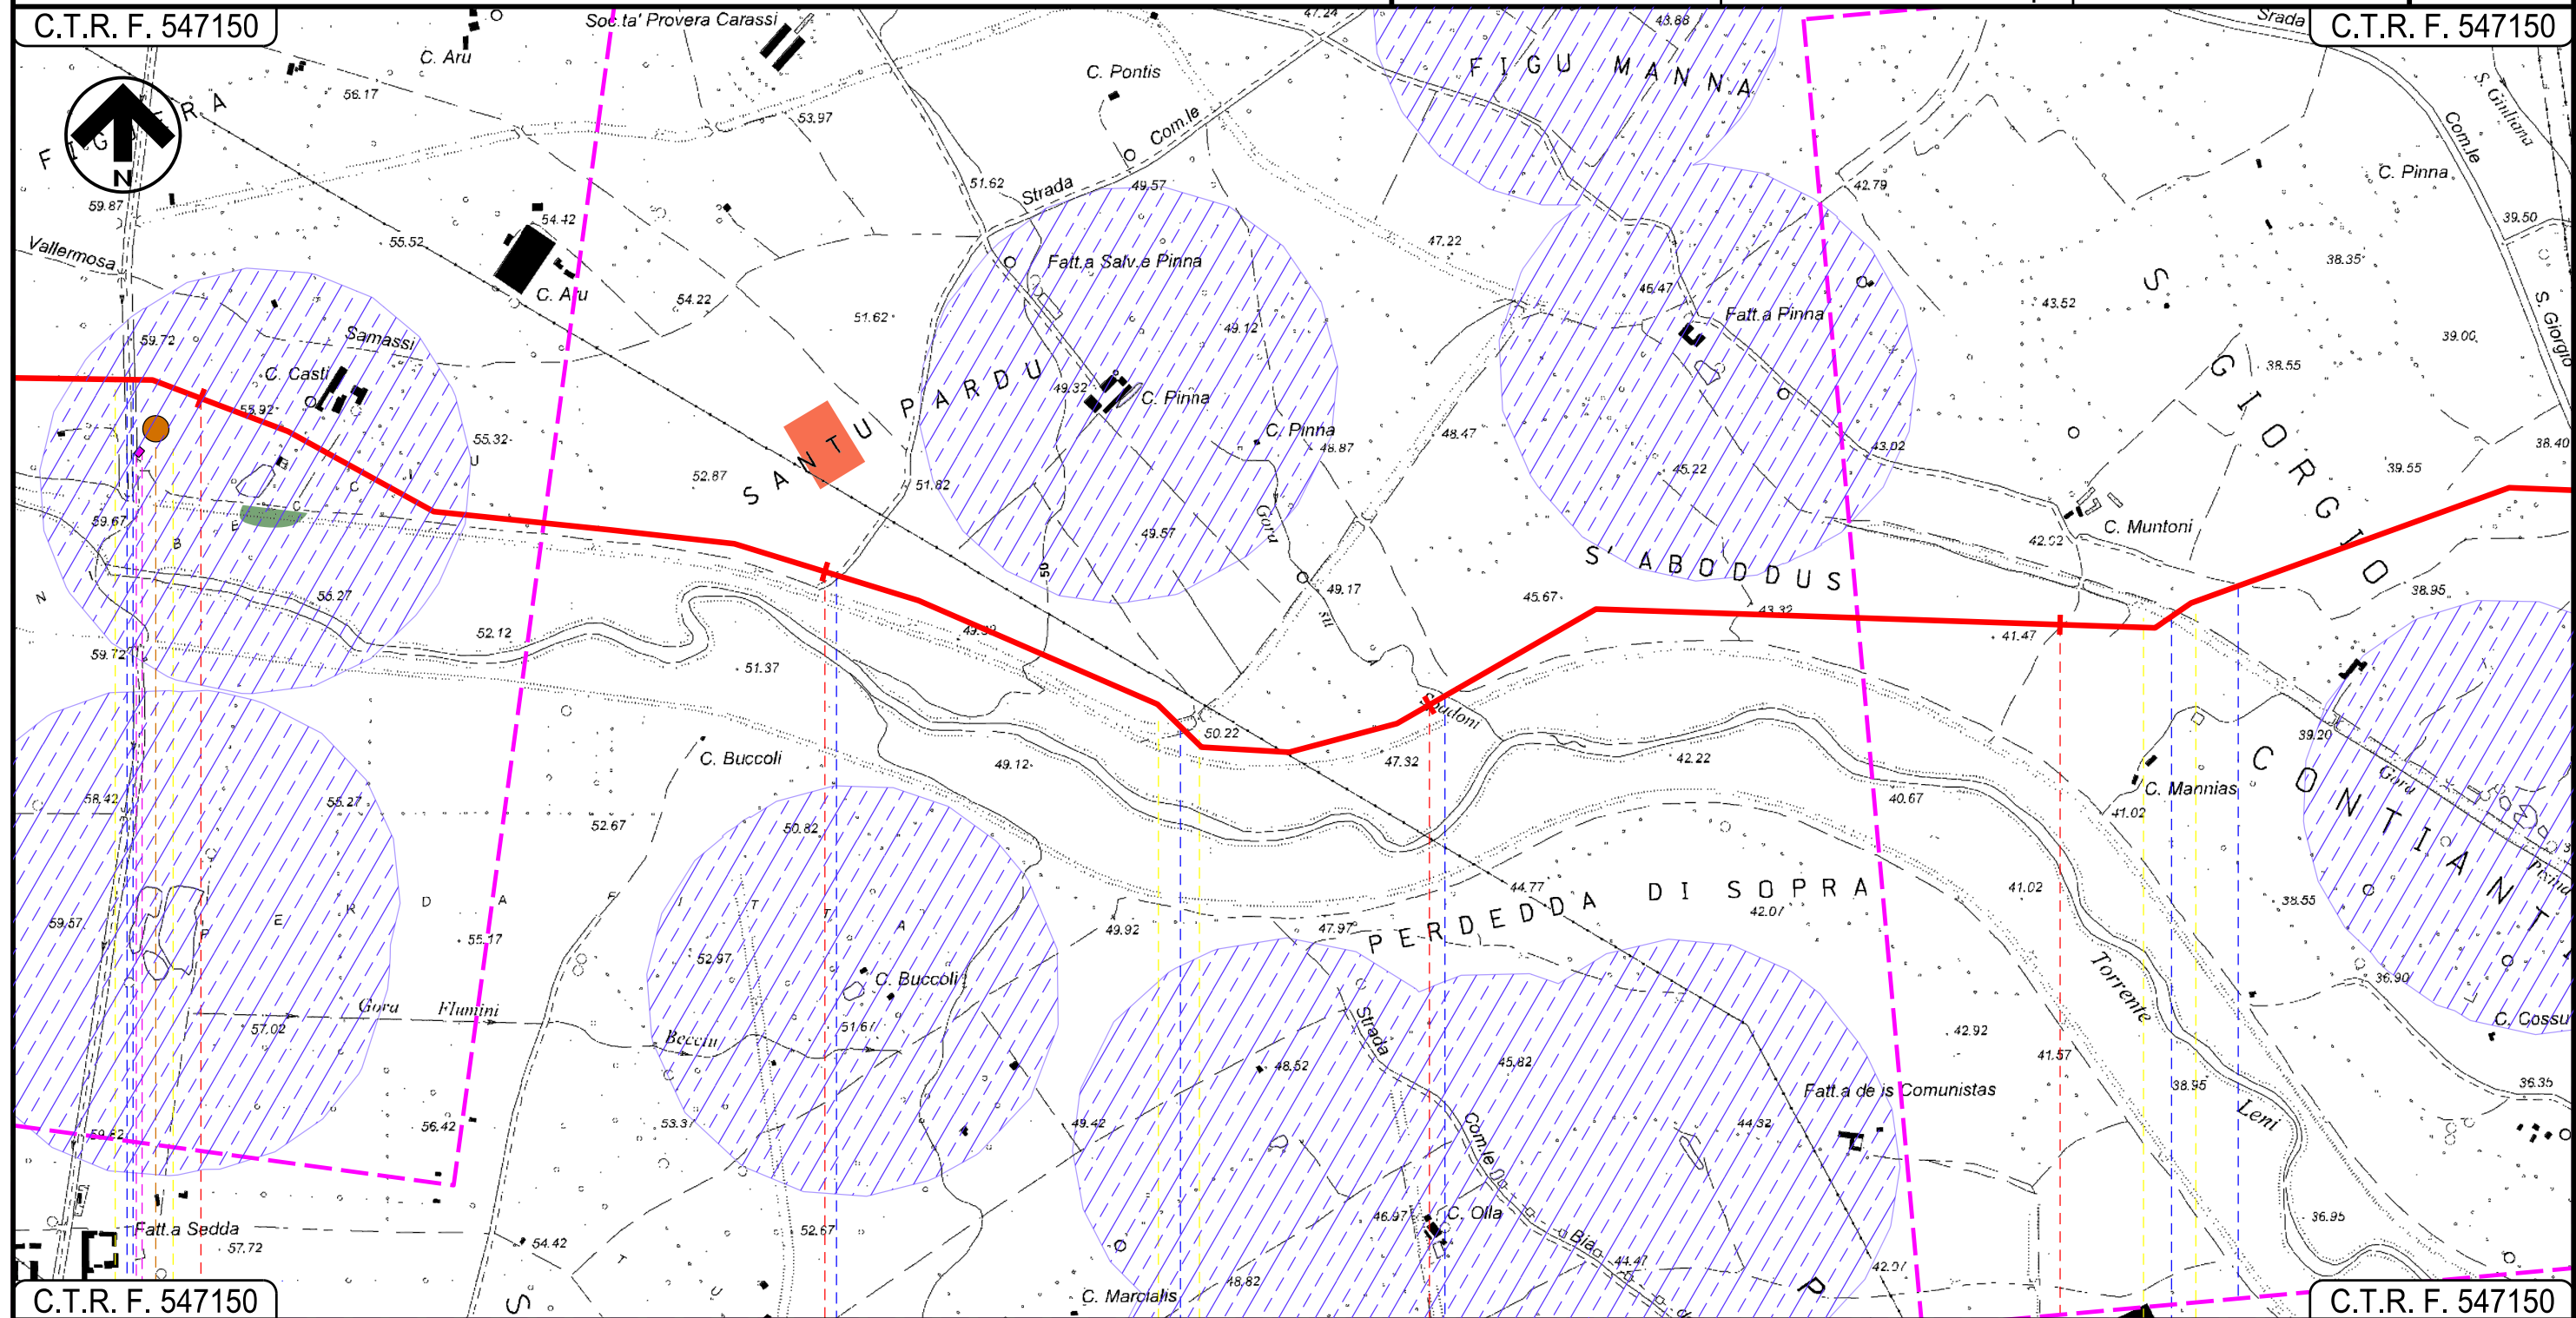

SERRAMANNA
SUD SARDEGNA

Canale —●— Strada Asfaltata

 Fosso

● Canale

— Gora su Spadoni

Gora Pixina Manna —●— Strada Vic.le Campu Longu

P1	
----	--

01

02

Progetto:


METANIZZAZIONE SARDEGNA
MET.:DER. PER SERRAMANNA
DN 250 (10") DP 75 bar

STRUMENTI DI TUTELA E PIANIFICAZIONE NAZIONALI

01	2006/2018	REVISIONE	T.FILANDRO	M.FORNAROLI	V.FORLIVESTI	Foglio 4 di 5 Scala 1:10000
00	31/03/2017	EMISSIONE	F. CRISTOFARO	C. CASATI	V.FORLIVESTI G.GIOVANNINI	
INDICE	DATA	REVISIONI	ELABORATO	VERIFICATO	APPROVATO	
			 Rif TPIDL: 073670-010-DW-3252-419 TECHNIP ITALY DIREZIONE LAVORI S.p.A.		PG-SN-403	Comm.

C.T.R. F. 547150

C.T.R. F. 547160

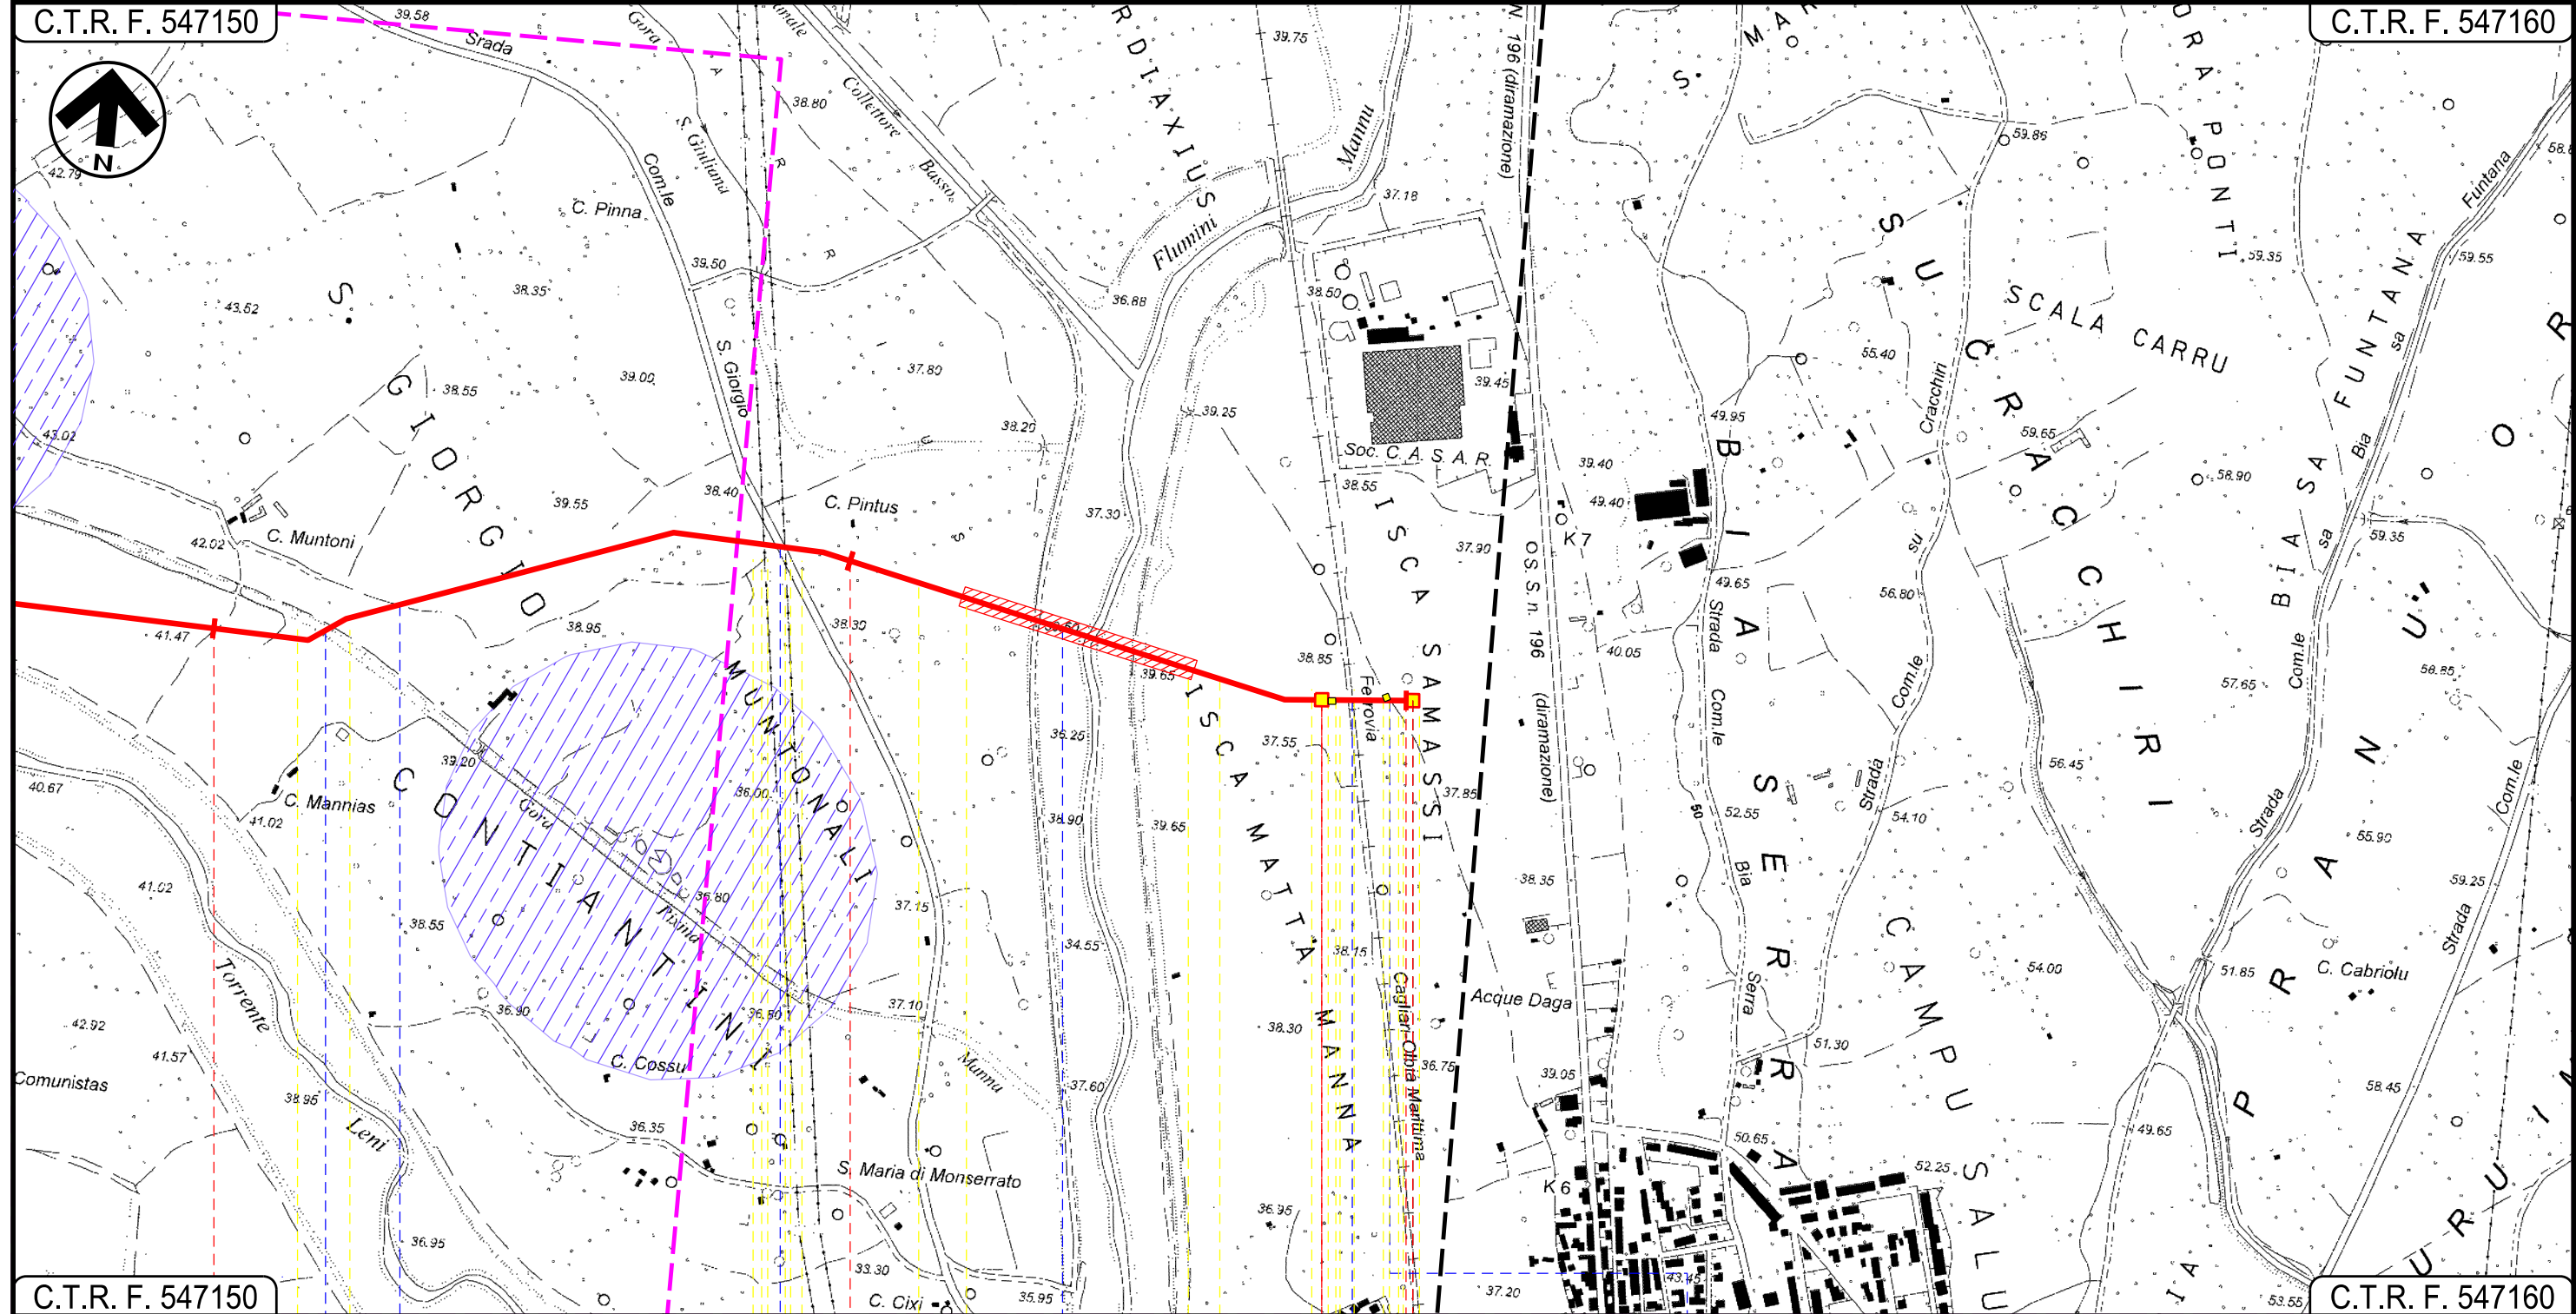

C.T.R. F. 547150

C.T.R. F. 547160

SERRAMANNA
SUD SARDEGNA

P.I.L. n. 1

P.I.L. n. 2

Gora Pixina Manna • Strada Vic.le Campu Longu • Strada Com.le San Giorgio • Flumini Mannu • F.S. Cagliari-Chilimani - Olbia M. • Strada Asfaltata

02

Il presente disegno e' di proprieta' aziendale - La Societa' tutelera' i propri diritti a termine di legge.

SIMBOLOGIA CARTOGRAFICA

Metanodotto in progetto

Altri metanodotti in progetto

Gallerie, Tunnel, Mini-Microtunnel,
Raise Boring e T.O.C.

Impianti di linea in progetto

Aree impianti stacco-terminale
in progetto

Piazzola di stoccaggio tubazioni

Strada di accesso all'impianto

Adeguamento strade esistenti

Strade di accesso provvisorio

Limite sovrapposizione fogli

SIMBOLOGIA MECCANICA

Punto di intercettazione di linea (P.I.L.)

Punto di intercettazione di derivazione importante (P.I.D.I.)

Punto di intercettazione di derivazione semplice con stacco da P.I.L. (P.I.D.S.)

Punto di intercettazione e derivazione semplice con stacco da Linea (P.I.D.S.)

Punto di intercettazione con discaggio di allacciamento (P.I.D.A.)

Punto predisposto per il discaggio di allacciamento (P.P.D.A.)

Punto di sezionamento elettrico terminale (P.S.E.T.)

Stazione predisposta per lancio e ricevimento PIG

Impianto di riduzione/regolazione della pressione

STRUMENTI DI TUTELA E PIANIFICAZIONE NAZIONALI

AREE TUTELE PER LEGGE

Art.142 Foreste e boschi

Art.142 Lago, laguna, salina, invaso artificiale e territori
contermini ai laghi fascia 300m

Aree di interesse archeologico

Progressiva chilometrica

Comuni

Province

Impianti

Attraversamenti

Strade - Piste

Piazzole

Fascia di lavoro

Opere civili

N.

TIPO - N.

TIPOLOGIA ATTRAVERSATA
(SS n. **, corso d'acqua, ferrovia, ecc.)

ACCESSO IMPIANTI

ADEGUAMENTI STRADE

STRADE PROVVISORIE

N. PIAZ.

Pn

ALLARGATA

TRASVERSALI

LONGITUDINALI