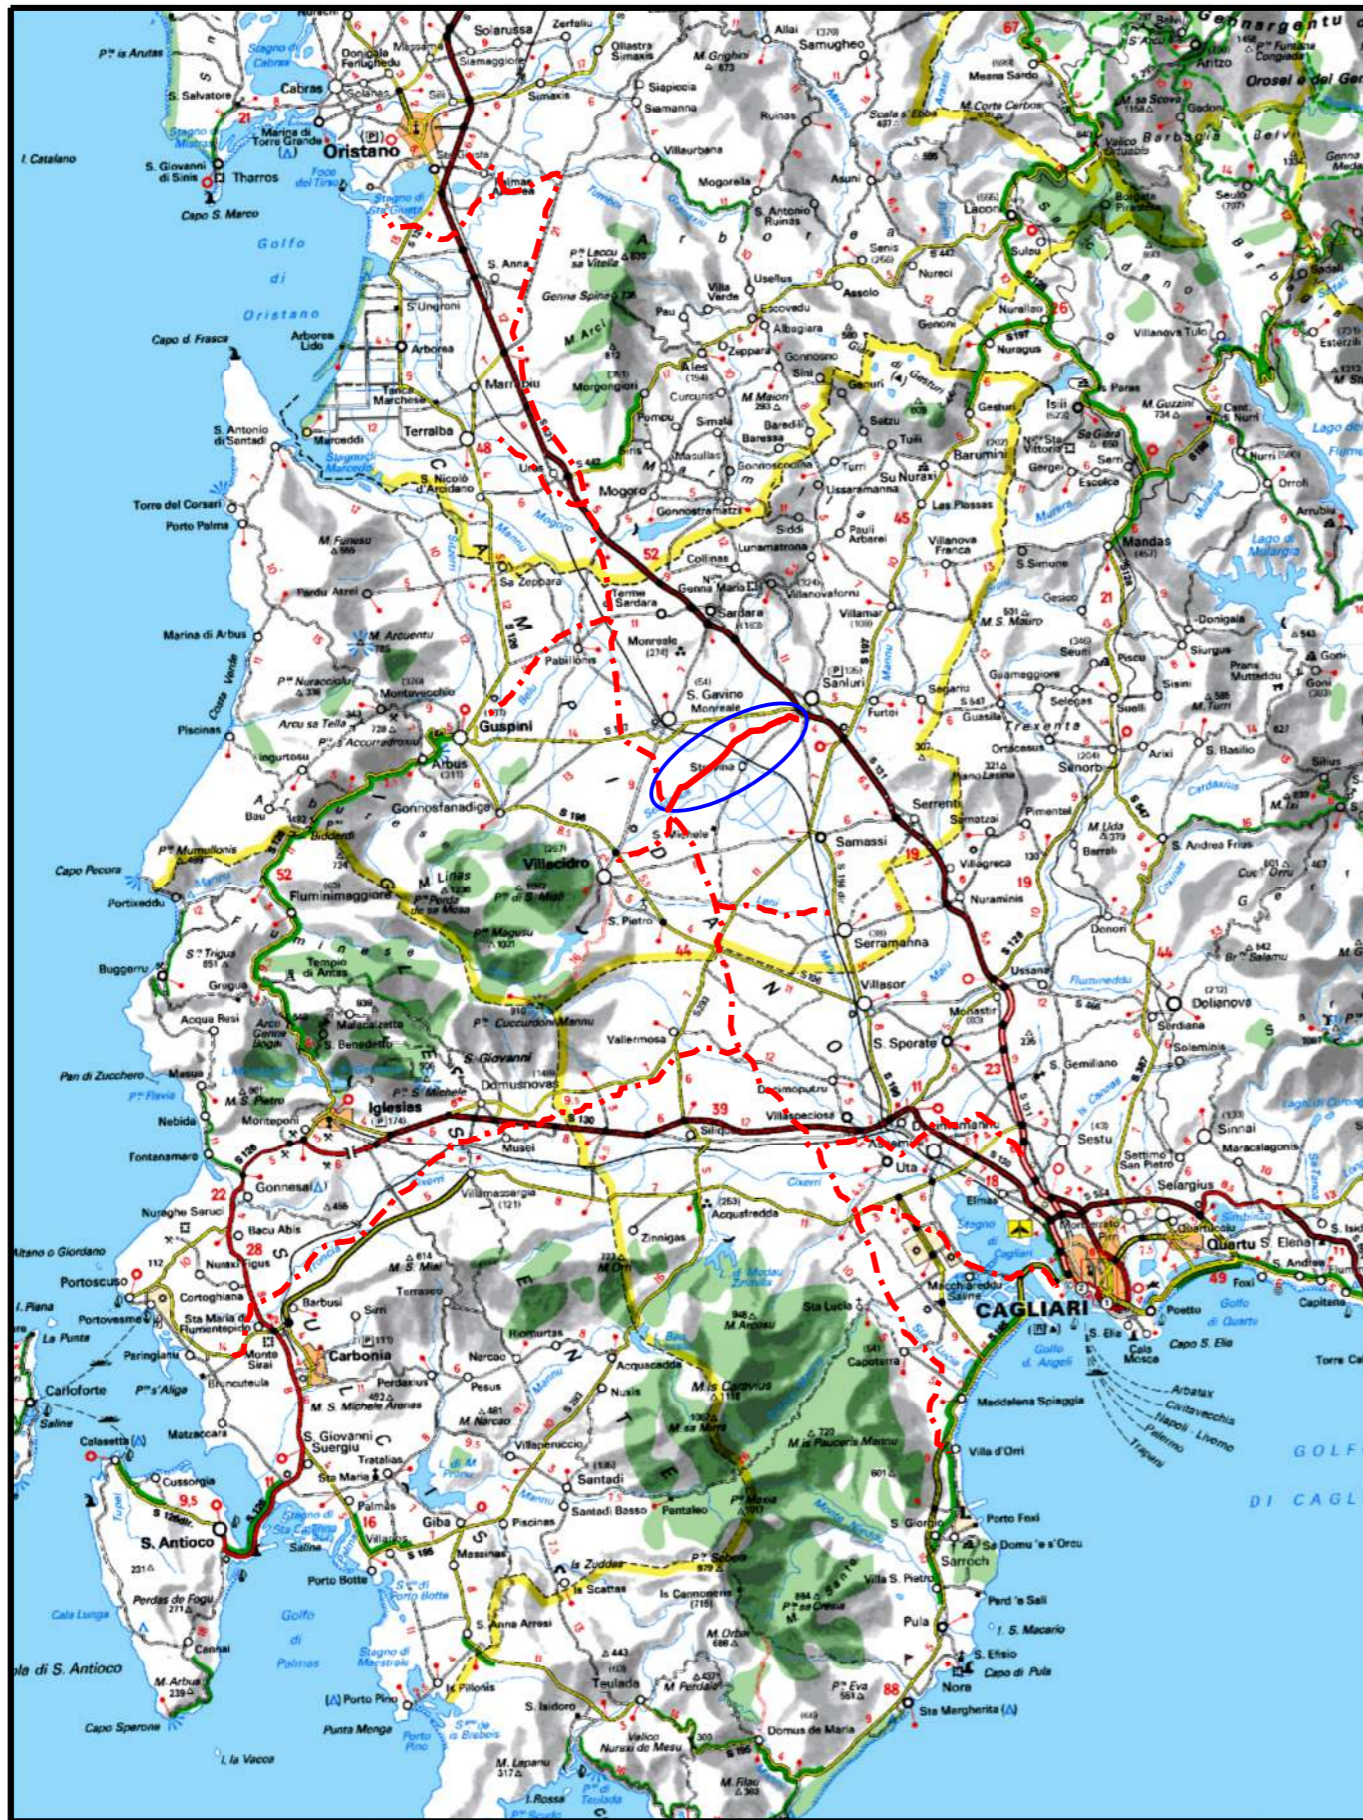


Il presente disegno e' di proprieta' aziendale - La Societa' tutelera' i propri diritti a termine di legge.



COROGRAFIA Scala 1:500.000

| | | | | | |
|---|------------|-----------|--|-------------|-------------------------------------|
| 01 | 2006/2018 | REVISIONE | T.FILANDRO | M.FORNAROLI | V.FORLIVESI O.CORDA |
| 00 | 31/03/2017 | EMISSIONE | F.CRISTOFARO | C.CASATI | V.FORLIVESI G.GIOVANNINI |
| INDICE | DATA | REVISIONI | ELABORATO | VERIFICATO | APPROVATO |
|  | | | PROGETTISTA  Rif.TPIDL. 073670-010-DW-3252-421 TECHNIP ITALY DIREZIONE LAVORI S.p.A. | | Dis. PG-SN-405 Fg. 1 di 5 |
| Metanodotto: METANIZZAZIONE SARDEGNA METANODOTTO DERIVAZIONE PER SANLURI DN 150 (6") DP 75 bar | | | Comm. INDICE 0 | | |
| STRUMENTI DI TUTELA E PIANIFICAZIONE NAZIONALI | | | Scala 1:10000 Sostituisce il Sostituito dal | | |

Progetto:


METANIZZAZIONE SARDEGNA
MET.:DER. PER SANLURI
DN 150 (6") DP 75 bar

STRUMENTI DI TUTELA E PIANIFICAZIONE NAZIONALI

| | | | | | | |
|--------|------------|-----------|---|-------------|--|----------------------------|
| 01 | 2006/2018 | REVISIONE | T.FILANDRO | M.FORNAROLI | V.FORLIVESI O.CORDA | Foglio 2 di 5 |
| 00 | 31/03/2017 | EMISSIONE | F.CRISTOFARO | C. CASATI | V.FORLIVESI G.GIOVANNINI | |
| INDICE | DATA | REVISIONI | ELABORATO | VERIFICATO | APPROVATO | Scala 1:10000 |
| | | |   | | PG-SN-405 | |
| | | | | | Rif TPIDL: 073670-010-DW-3252-421 TECHNIP ITALY DIREZIONE LAVORI S.p.A. | Comm. |

C.T.R. F.547060

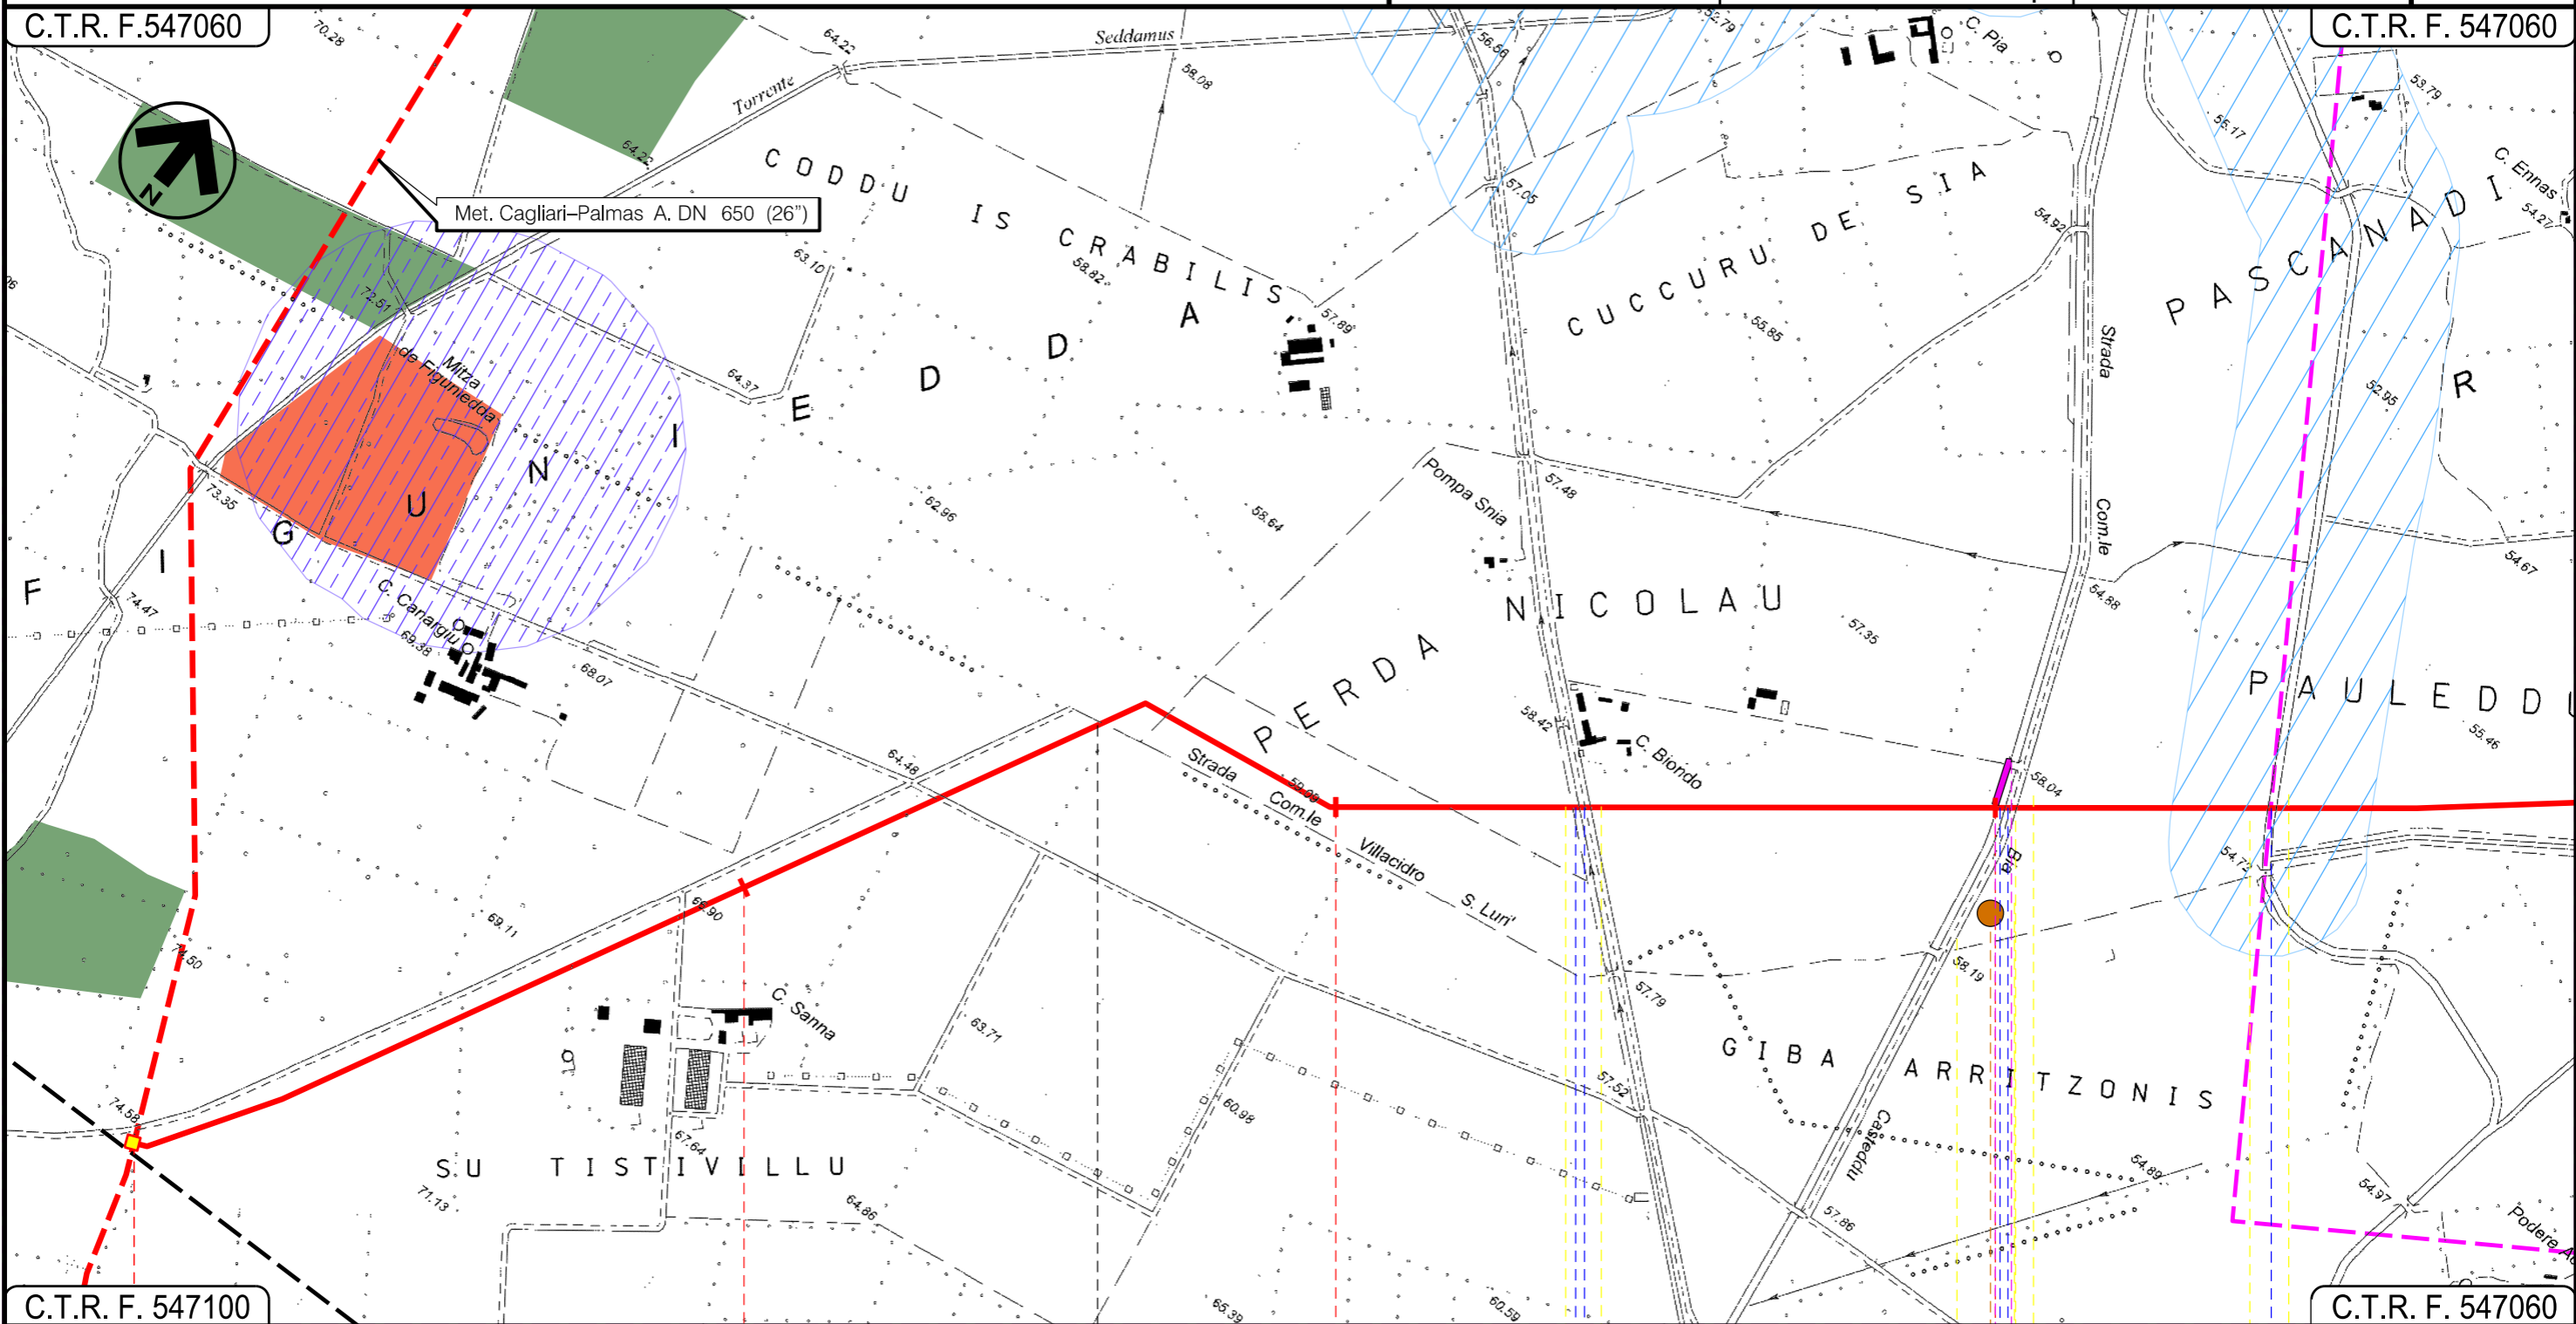C.T.R. F. 547060



C.T.R. F. 547100

C.T.R. F. 547060

VILLACIDRO

S.GAVINO MONREALE

SUD SARDEGNA

P.I.D.I.N 9 In prog. su Met. Cagliari-Palmas A.

Canale rip. N.O.E.A.F. ●●● Strada Asfaltata ●●● Strada Com.le Bia Casteddu ●●● Canale in cls

P1

01

Progetto:

METANIZZAZIONE SARDEGNA

MET.:DER. PER SANLURI

DN 150 (6") DP 75 bar

STRUMENTI DI TUTELA E PIANIFICAZIONE NAZIONALI

| | | | | | |
|--------|------------|-----------|--------------|-------------|-----------------------------|
| 01 | 2006/2018 | REVISIONE | T.FILANDRO | M.FORNAROLI | V.FORLIVESI O.CORDA |
| 00 | 31/03/2017 | EMISSIONE | F.CRISTOFARO | C. CASATI | V.FORLIVESI G.GIOVANNINI |
| INDICE | DATA | REVISIONI | ELABORATO | VERIFICATO | APPROVATO |

Foglio

3

di 5

Scala
1:10000



TechnipFMC

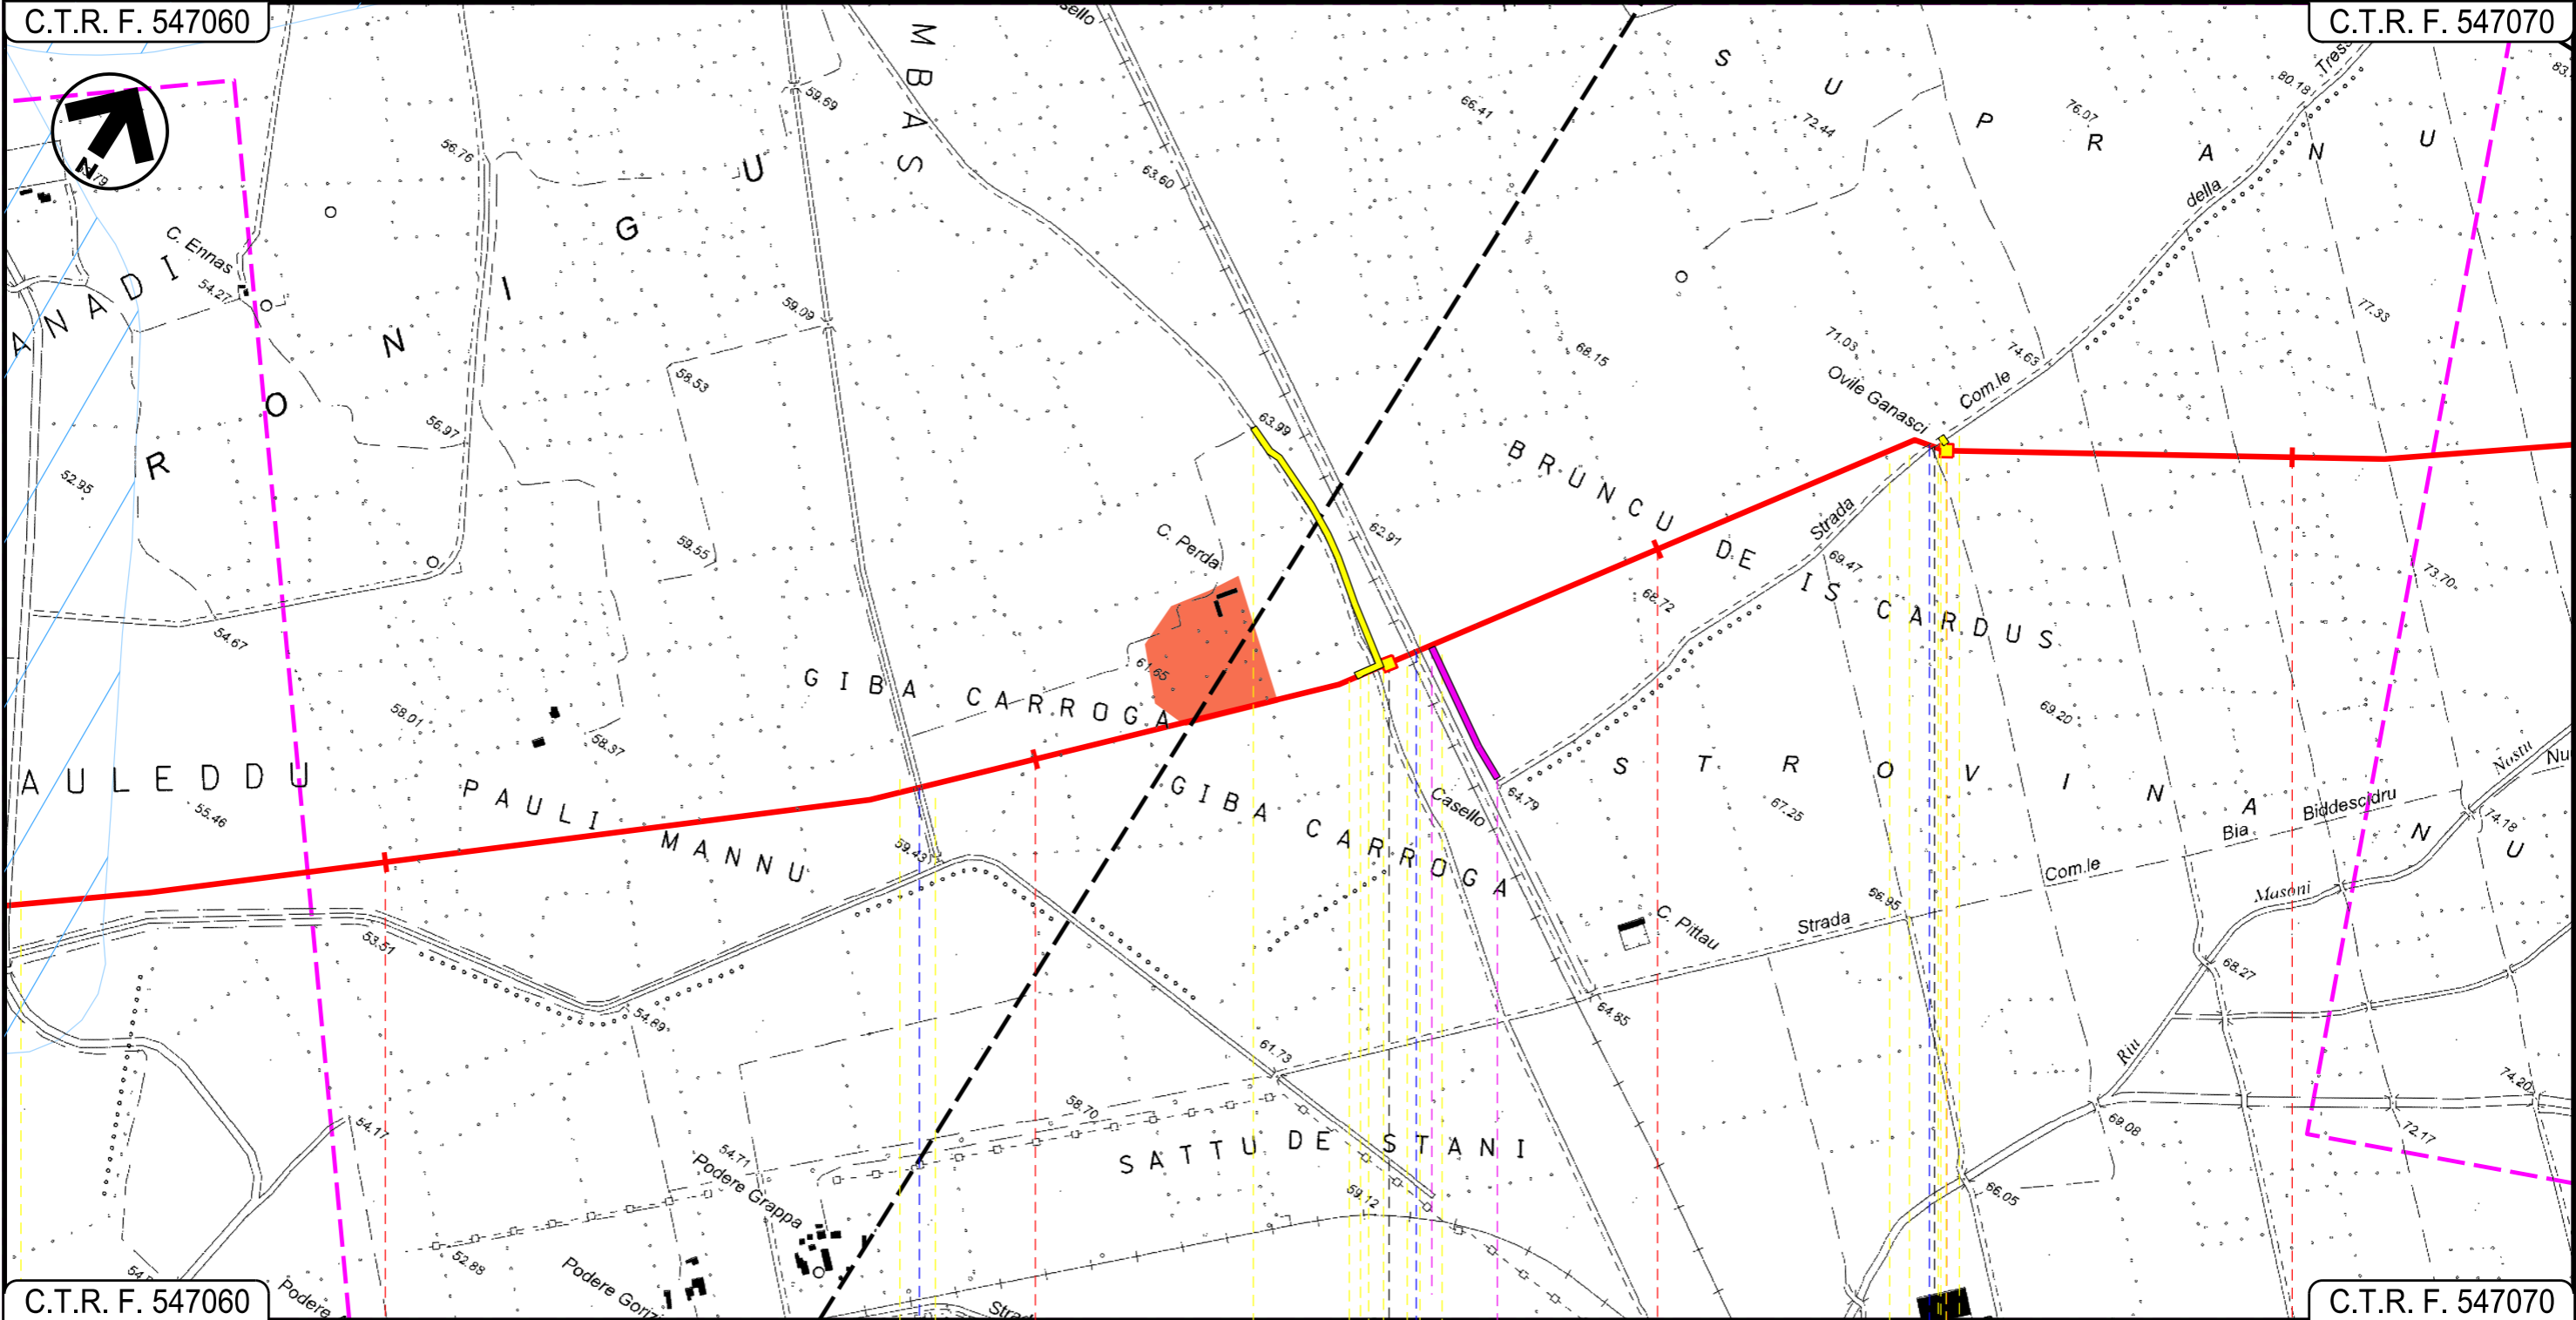
Rif TPIDL: 073670-010-DW-3252-421
TECHNIP ITALY DIREZIONE LAVORI Sp.A.

PG-SN-405

Comm.

C.T.R. F. 547060

C.T.R. F. 547070



C.T.R. F. 547060

C.T.R. F. 547070

S.GAVINO MONREALE
SUD SARDEGNA

SANLURI

P.I.L. N 1

P.I.L. N 2

Fosso

F.S.Chilivani Olbia M.ma

Strada Com.le della Tressaglia

02

INTE

Progetto:

METANIZZAZIONE SARDEGNA
MET.:DER. PER SANLURI
DN 150 (6") DP 75 bar


STRUMENTI DI TUTELA E PIANIFICAZIONE NAZIONALI

| | | | | | |
|---|------------|-----------|---|-------------|-----------------------------|
| 01 | 2006/2018 | REVISIONE | T.FILANDRO | M.FORNAROLI | V.FORLIVESI O.CORDA |
| 00 | 31/03/2017 | EMISSIONE | F.CRISTOFARO | C. CASATI | V.FORLIVESI G.GIOVANNINI |
| INDICE | DATA | REVISIONI | ELABORATO | VERIFICATO | APPROVATO |
|  | | |  | | |
| | | | PG-SN-405 | | |
| | | | Comm. | | |

Foglio
4
di 5
Scala
1:10000

C.T.R. F. 547030

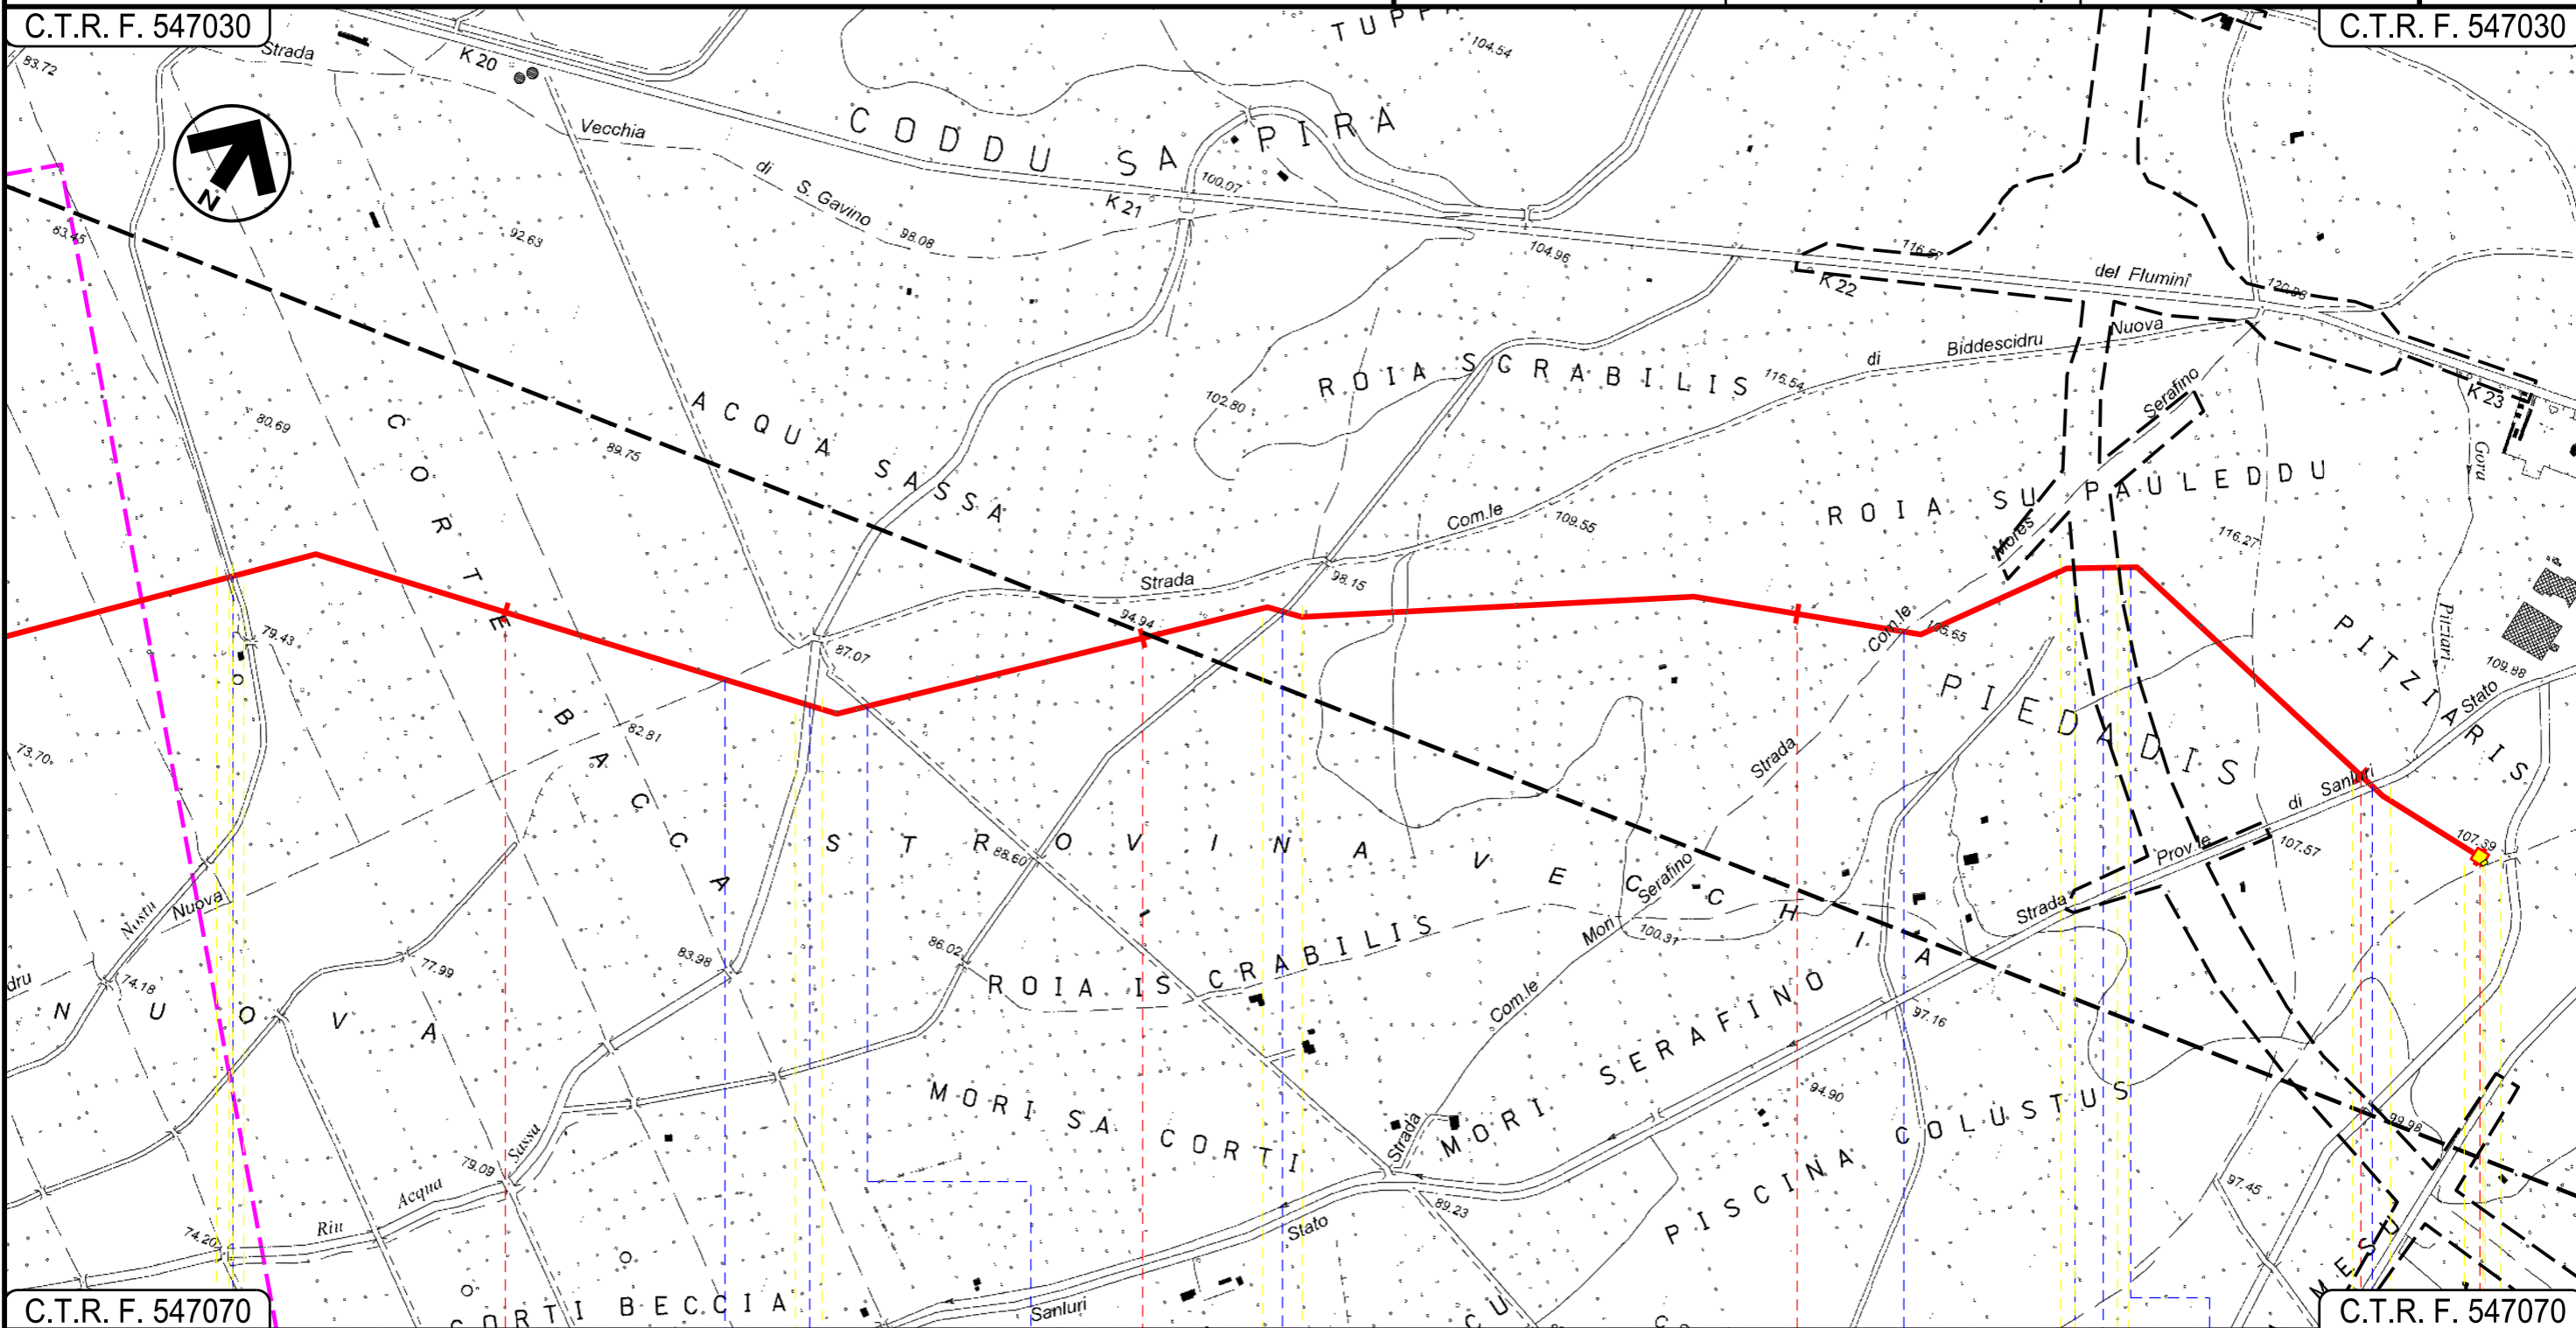C.T.R. F. 547030













C.T.R. F. 547070


C.T.R. F. 547070

8 9 10 11 11+220

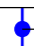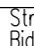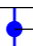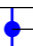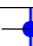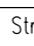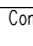SANLURI
SUD SARDEGNA

P.I.D.I.N 3

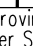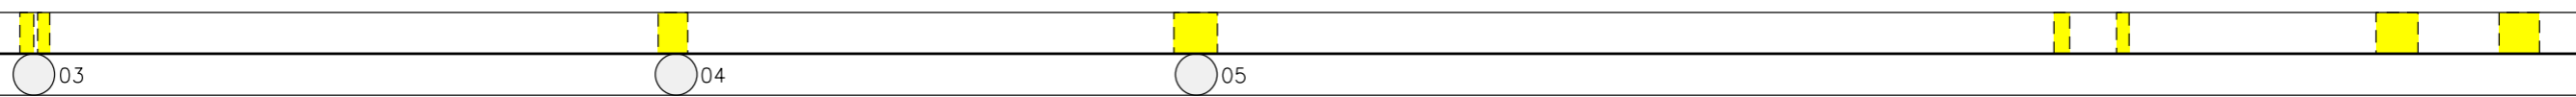 R. Masoni Nostu
  Strada Com.le di Biddescidru Nuova
  R. Acqua Sassa
  Strada Com.le
  R. Acqua Sassa
  Strada Com.le Mores Serafino
  Complanare Ovest
  S.S. 131
  Complanare Est
  Strada Provinciale per Sanluri



INTE
C. 172500 FrM

METANIZZAZIONE SARDEGNA
 METANODOTTO DERIVAZIONE PER SANLURI
 DN 150 (6") DP 75 bar

| | | | | | |
|---|------------|---|--------------|-------------|--------------------------------|
| 01 | 2006/2018 | REVISIONE | T.FILANDRO | M.FORNAROLI | V.FORLIVESTI O.CORDA |
| 00 | 31/03/2017 | EMISSIONE | F.CRISTOFARO | C.CASATI | V.FORLIVESTI G.GIOVANNINI |
| INDICE | DATA | R E V I S I O N I | | | ELABORATO VERIFICATO APPROVATO |
|  | |  | | PG-SN-405 | |
| | | Rif TPIDL: 073670-010-DW-3252-421 TECHNIP ITALY DIREZIONE LAVORI S.p.A. | | Comm. | |

Foglio
5
 di 5
 Scala
1:10000










STRUMENTI DI TUTELA E PIANIFICAZIONE NAZIONALI

LEGENDA





SIMBOLOGIA CARTOGRAFICA

-  Metanodotto in progetto
-  Altri metanodotti in progetto
-  Gallerie, Tunnel, Mini-Microtunnel, Raise Boring e T.O.C.
-  Impianti di linea in progetto
-  Aree impianti stacco-terminale in progetto
-  Piazzola di stoccaggio tubazioni
-  Strada di accesso all'impianto
-  Adeguamento strade esistenti
-  Strade di accesso provvisorio
-  Limite sovrapposizione fogli

SIMBOLOGIA MECCANICA

-  Punto di intercettazione di linea (P.I.L.)
-  Punto di intercettazione di derivazione importante (P.I.D.I.)
-  Punto di intercettazione di derivazione semplice con stacco da P.I.L. (P.I.D.S.)
-  Punto di intercettazione e derivazione semplice con stacco da Linea (P.I.D.S.)
-  Punto di intercettazione con discaggio di allacciamento (P.I.D.A.)
-  Punto predisposto per il discaggio di allacciamento (P.P.D.A.)
-  Punto di sezionamento elettrico terminale (P.S.E.T.)
-  Stazione predisposta per lancio e ricevimento PIG
-  Impianto di riduzione/regolazione della pressione

STRUMENTI DI TUTELA E PIANIFICAZIONE NAZIONALI
 AREE TUTELATE PER LEGGE

-  Art.142 Fascia di 150 dai fiumi
-  Art.142 Foreste e boschi
-  Art.142 Lago, laguna, salina, invaso artificiale e territori contermini ai laghi fascia 300m
-  Aree di interesse archeologico

Il presente disegno è di proprietà aziendale - La Società tutelera i propri diritti a termine di legge.

| | | |
|--------------------------|---|--------------------|
| Progressiva chilometrica | N. | |
| Comuni | | |
| Province | | |
| Impianti | TIPO - N. | |
| Attraversamenti | TIPOLOGIA ATTRAVERSATA (SS n. **, corso d'acqua, ferrovia, ecc.) | |
| Strade - Piste | ACCESSO IMPIANTI | ADEGUAMENTI STRADE |
| Piazzole | N. PIAZ. Pn | |
| Fascia di lavoro | ALLARGATA | |
| Opere civili | TRASVERSALI | LONGITUDINALI |