


Il presente disegno e' di proprieta' aziendale - La Societa' tutelera' i propri diritti a termine di legge.

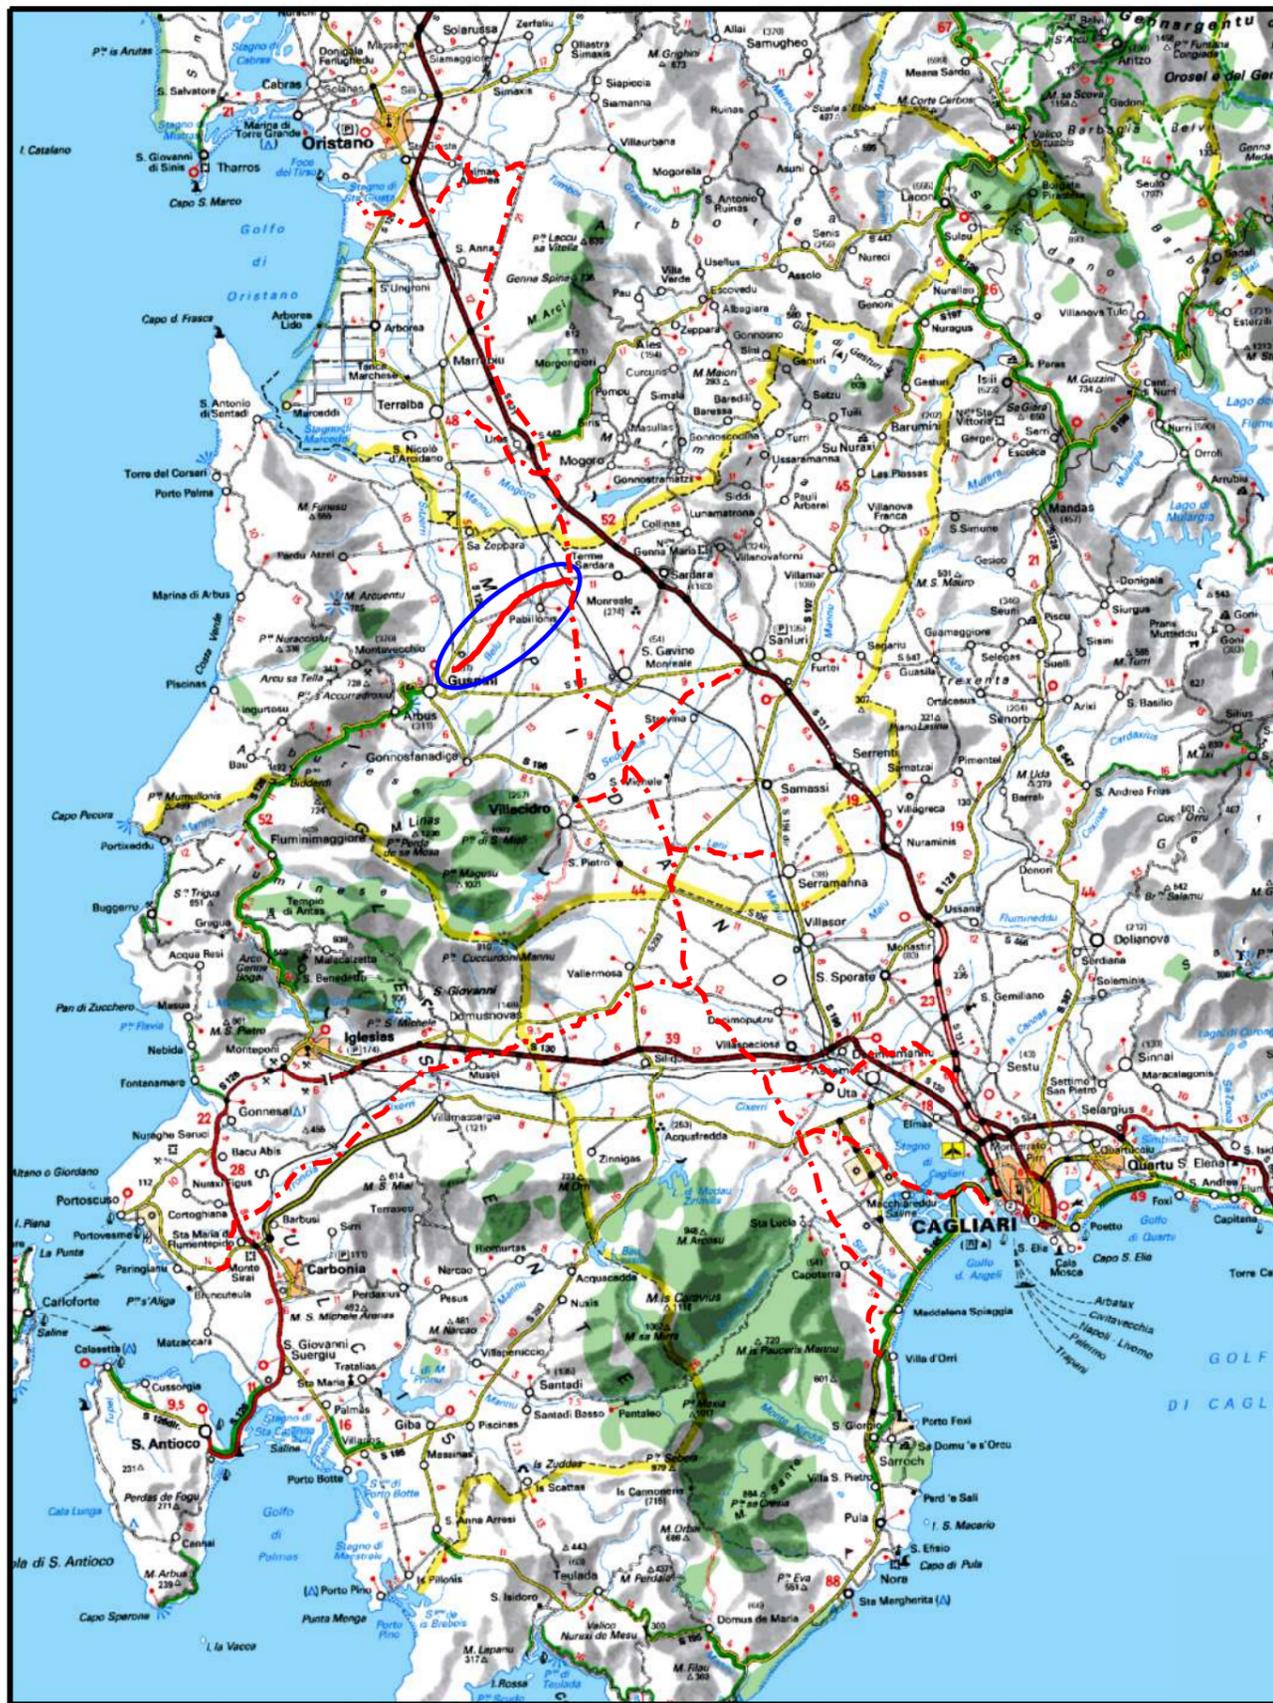

COROGRAFIA Scala 1:500.000

01	2006/2018	REVISIONE	T.FILANDRO	M.FORNAROLI	V.FORLIVESI O.CORDA
00	31/03/2017	EMISSIONE	F.CRISTOFARO	C.CASATI	V.FORLIVESI G.GIOVANNINI
INDICE	DATA	R E V I S I O N I			ELABORATO VERIFICATO APPROVATO
		PROGETTISTA  Rif.TPIDL. 073670-010-DW-3252-422 TECHNIP ITALY DIREZIONE LAVORI S.p.A.			Dis. PG-SN-406 Fg. 1 di 5
Metanodotto: METANIZZAZIONE SARDEGNA METANODOTTO DERIVAZIONE PER GUSPINI DN 150 (6") DP 75 bar					Comm. INDICE 0 Scala 1:10000
STRUMENTI DI TUTELA E PIANIFICAZIONE NAZIONALI					Sostituisce il Sostituito dal

Progetto:


METANIZZAZIONE SARDEGNA



MET.:DER. PER GUSPINI

DN 150 (6") DP 75 bar

STRUMENTI DI TUTELA E PIANIFICAZIONE NAZIONALI

01	2006/2018	REVISIONE	T.FILANDRO	M.FORNAROLI	V.FORLIVESI O.CORDA	Foglio 2 di 5
00	31/03/2017	EMISSIONE	F.CRISTOFARO	C. CASATI	V.FORLIVESI G.GIOVANNINI	
INDICE	DATA	REVISIONI	ELABORATO	VERIFICATO	APPROVATO	Scala 1:10000
					PG-SN-406	Comm.
Rif TPIDL: 073670-010-DW-3252-422					TECHNIP ITALY DIREZIONE LAVORI S.p.A.	

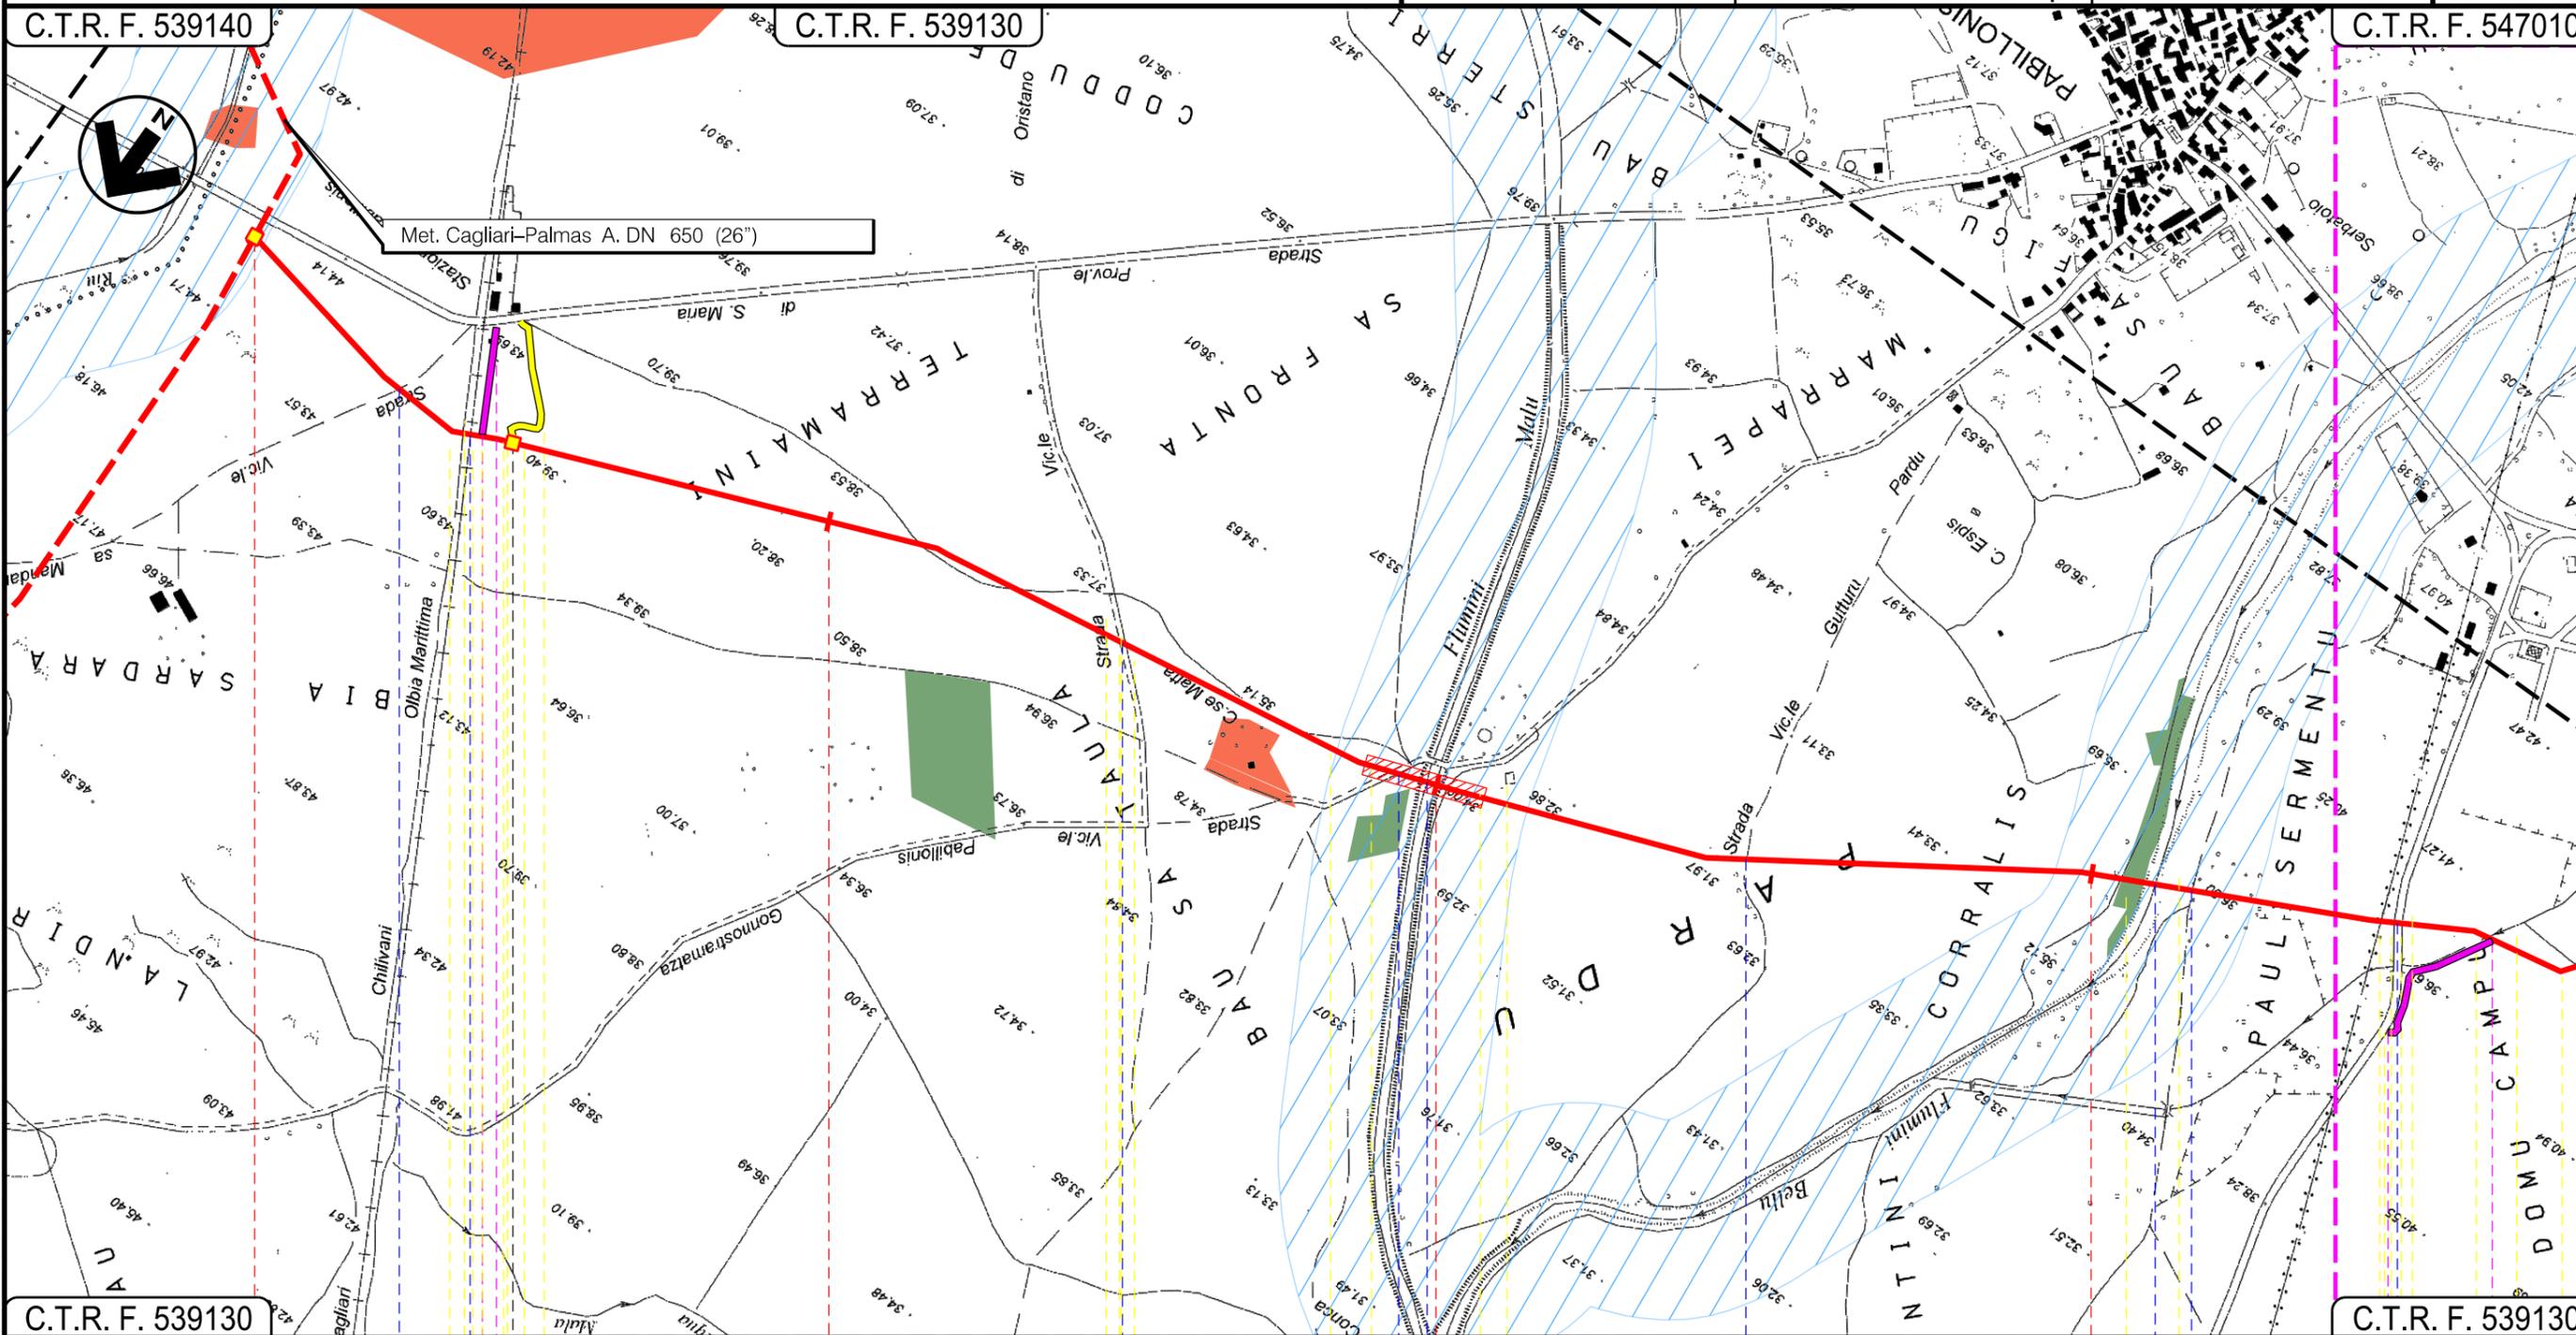

 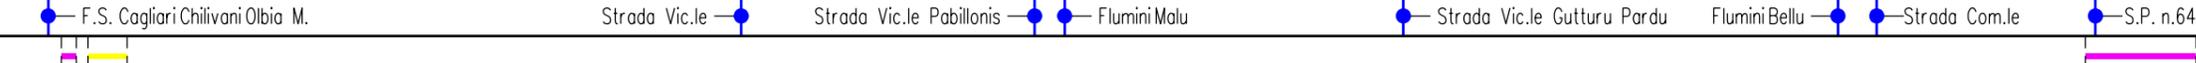C.T.R. F. 539130		0	1	2	3	C.T.R. F. 539130
PABILLONIS SUD SARDEGNA						
	In prog. su Met. Cagliari Palmas A.					
Strada Vic.le	F.S. Cagliari Chilivani Olbia M.	Strada Vic.le	Strada Vic.le Pabillonis	Flumini Malu	Strada Vic.le Gutturu Pardu	Flumini Bellu
					Strada Com.le	S.P. n.64
						
						
						

Progetto:

METANIZZAZIONE SARDEGNA

MET.:DER. PER GUSPINI


DN 150 (6") DP 75 bar

STRUMENTI DI TUTELA E PIANIFICAZIONE NAZIONALI

01	2006/2018	REVISIONE	T.FILANDRO	M.FORNAROLI	V.FORLIVESI O.CORDA	Foglio 3 di 5 Scala 1:10000
00	31/03/2017	EMISSIONE	F.CRISTOFARO	C. CASATI	V.FORLIVESI G.GIOVANNINI	
INDICE	DATA	REVISIONI	ELABORATO	VERIFICATO	APPROVATO	
						PG-SN-406
			Rif TPIDL: 073670-010-DW-3252-422 TECHNIP ITALY DIREZIONE LAVORI Sp.A.			Comm.

C.T.R. F. 547010

C.T.R. F. 547010

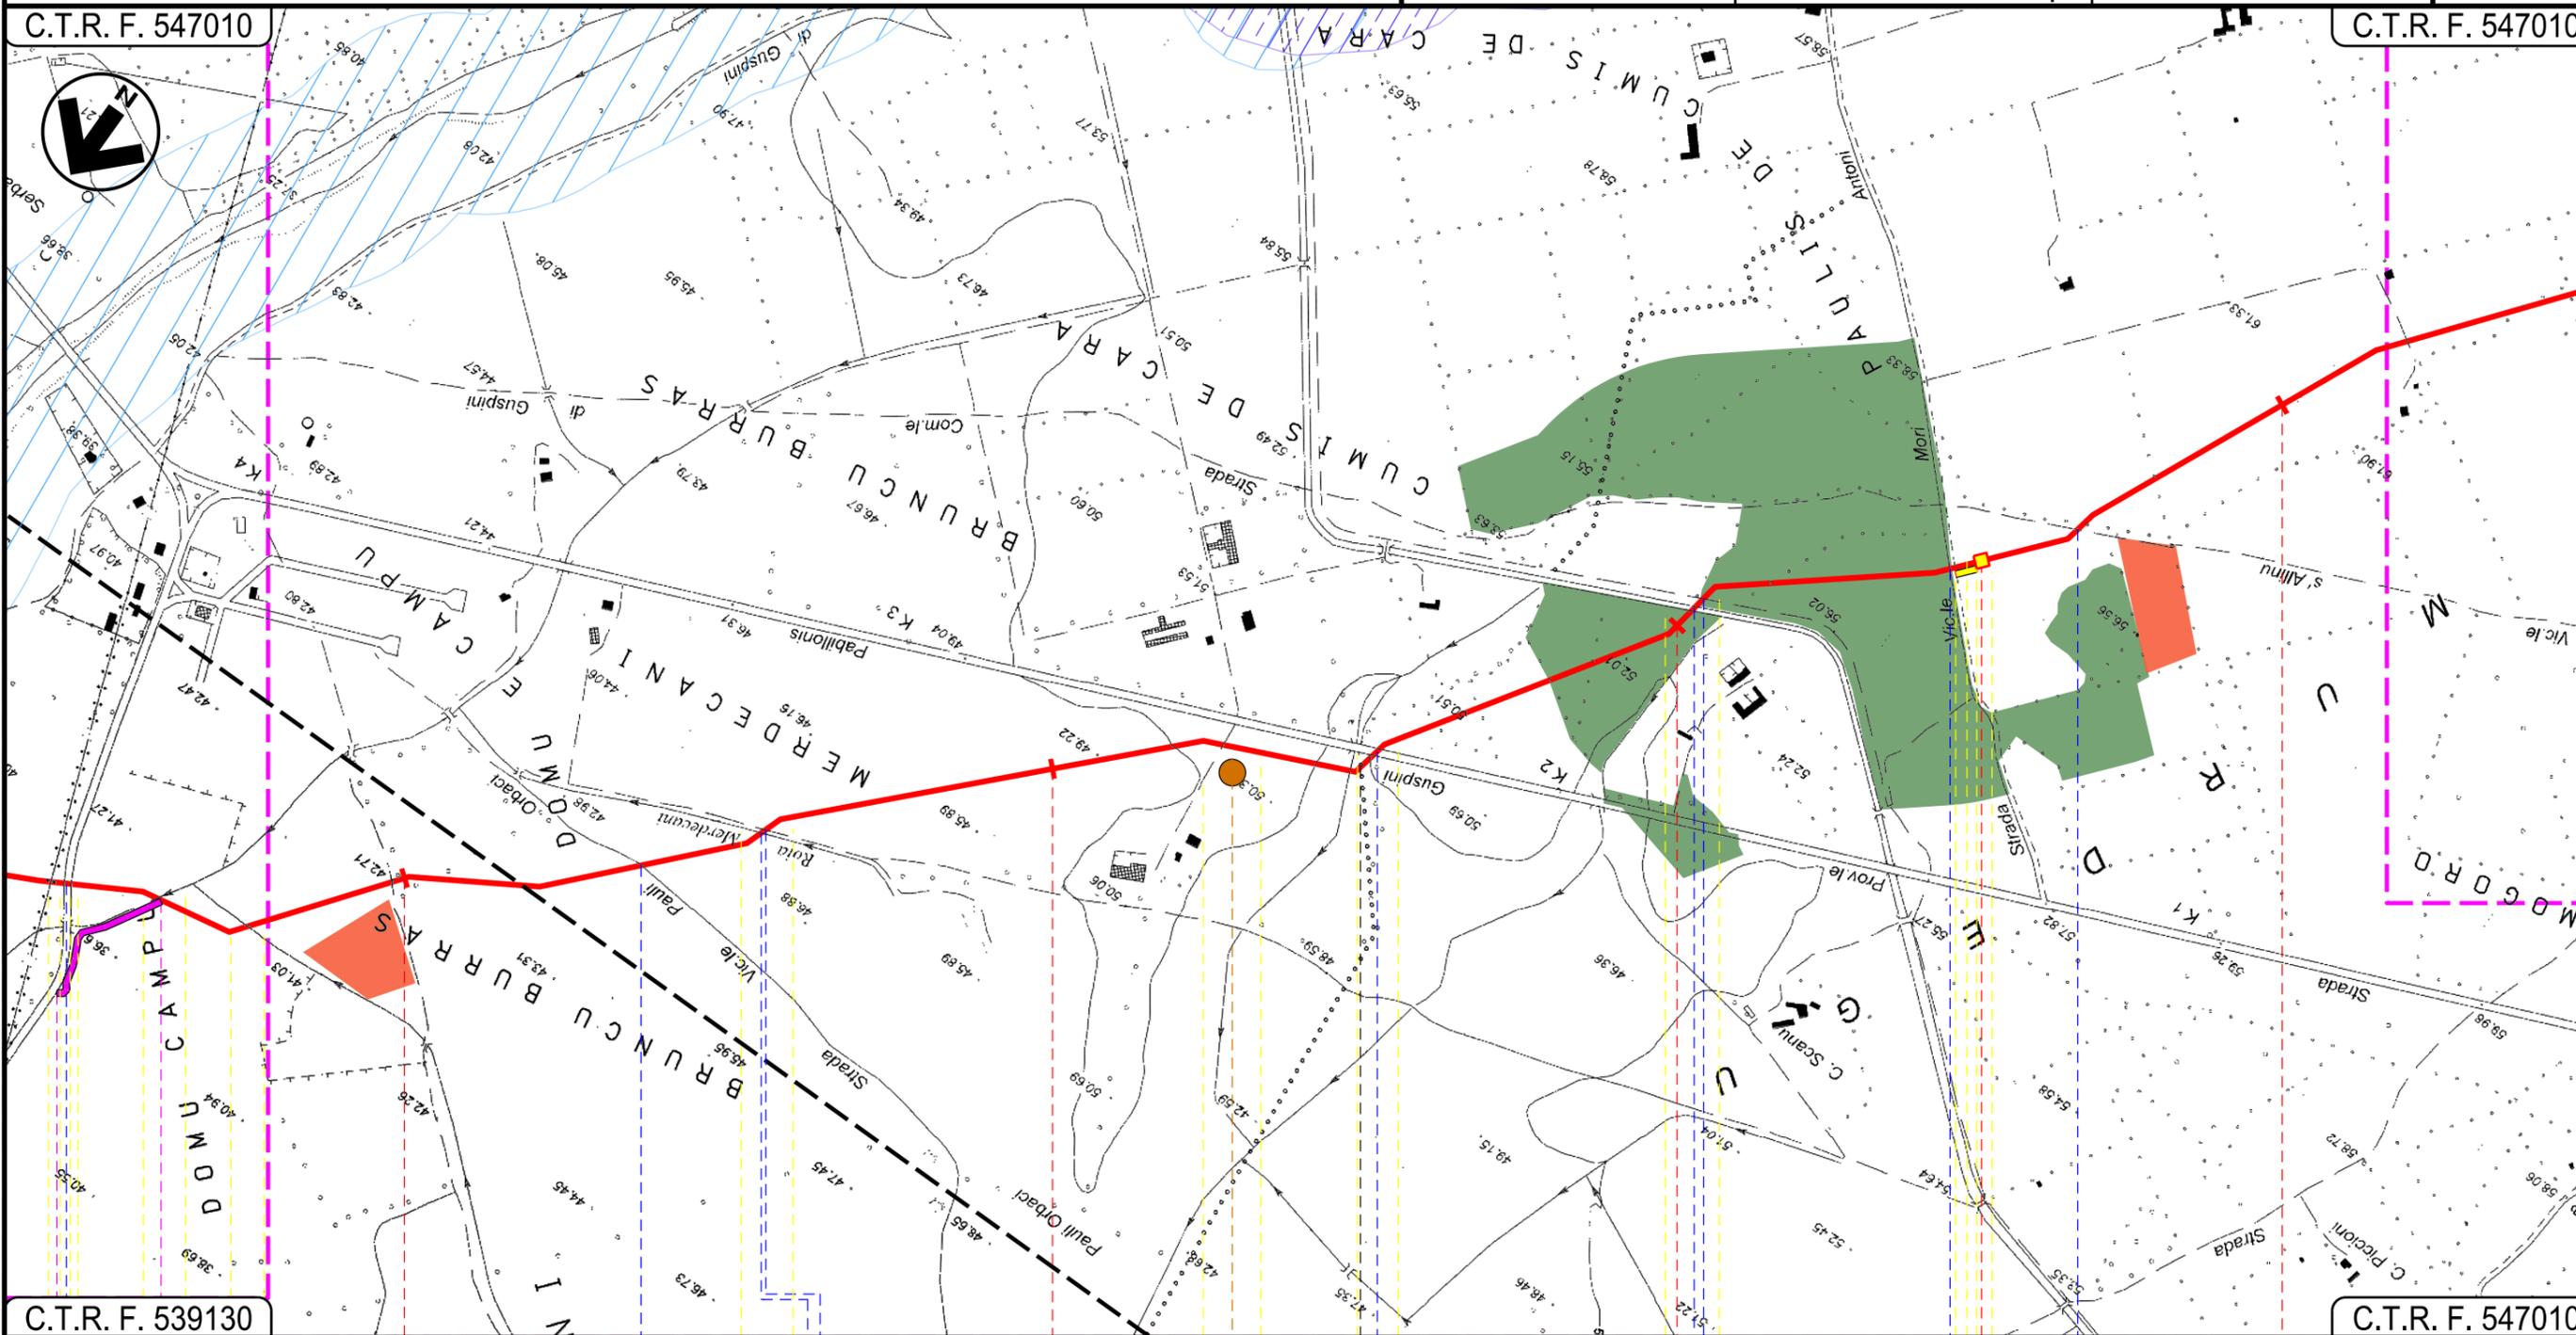

C.T.R. F. 539130

C.T.R. F. 547010

PABILLONIS

SUD SARDEGNA

GUSPINI

P.I.L. n. 2

02 03

INTE

C. 172500 FrM

Progetto:

METANIZZAZIONE SARDEGNA

MET.:DER. PER GUSPINI

DN 150 (6") DP 75 bar

STRUMENTI DI TUTELA E PIANIFICAZIONE REGIONALI

01	2006/2018	REVISIONE	T.FILANDRO	M.FORNAROLI	V.FORLIVESI O.CORDA
00	31/03/2017	EMISSIONE	F.CRISTOFARO	C. CASATI	V.FORLIVESI G.GIOVANNINI
INDICE	DATA	REVISIONI	ELABORATO	VERIFICATO	APPROVATO

Foglio

4

di 5

Scala
1:10000



TechnipFMC

Rif TPIDL: 073670-010-DW-3252-414
TECHNIP ITALY DIREZIONE LAVORI S.p.A.

PG-SR-406

Comm.

C.T.R. F. 547010

C.T.R. F. 546040



C.T.R. F. 547010

C.T.R. F. 546040

GUSPINI
SUD SARDEGNA

P.I.D.I. n. 3

Str. Comunale
 Str. Comunale
 Gora is Mulinus
 Str. Comunale
 Str. Comunale

METANIZZAZIONE SARDEGNA
 METANODOTTO DERIVAZIONE PER GUSPINI
 DN 150 (6") DP 75 bar

01	2006/2018	REVISIONE	T.FILANDRO	M.FORNAROLI	V.FORLIVESTI O.CORDA
00	31/03/2017	EMISSIONE	F.CRISTOFARO	C.CASATI	V.FORLIVESTI G.GIOVANNINI
INDICE	DATA	R E V I S I O N I			ELABORATO VERIFICATO APPROVATO
					PG-SN-406
			Rif TPIDL: 073670-010-DW-3252-422 TECHNIP ITALY DIREZIONE LAVORI S.p.A.		Comm.

Foglio
5
 di 5
 Scala
1:10000

STRUMENTI DI TUTELA E PIANIFICAZIONE NAZIONALI

LEGENDA

SIMBOLOGIA CARTOGRAFICA

-  Metanodotto in progetto
-  Altri metanodotti in progetto
-  Gallerie, Tunnel, Mini-Microtunnel, Raise Boring e T.O.C.
-  Impianti di linea in progetto
-  Aree impianti stacco-terminale in progetto
-  Piazzola di stoccaggio tubazioni
-  Strada di accesso all'impianto
-  Adeguamento strade esistenti
-  Strade di accesso provvisorio
-  Limite sovrapposizione fogli

SIMBOLOGIA MECCANICA

-  Punto di intercettazione di linea (P.I.L.)
-  Punto di intercettazione di derivazione importante (P.I.D.I.)
-  Punto di intercettazione di derivazione semplice con stacco da P.I.L. (P.I.D.S.)
-  Punto di intercettazione e derivazione semplice con stacco da Linea (P.I.D.S.)
-  Punto di intercettazione con discaggio di allacciamento (P.I.D.A.)
-  Punto predisposto per il discaggio di allacciamento (P.P.D.A.)
-  Punto di sezionamento elettrico terminale (P.S.E.T.)
-  Stazione predisposta per lancio e ricevimento PIG
-  Impianto di riduzione/regolazione della pressione

STRUMENTI DI TUTELA E PIANIFICAZIONE NAZIONALI
 AREE TUTELATE PER LEGGE

-  Art.142 Fascia di 150 dai fiumi
-  Art.142 Foreste e boschi
-  Art.142 Lago, laguna, salina, invaso artificiale e territori contermini ai laghi fascia 300m
-  Aree di interesse archeologico

Il presente disegno è di proprietà aziendale - La Società tutelerà i propri diritti a termine di legge.

Progressiva chilometrica	N.	
Comuni		
Province		
Impianti	TIPO - N.	
Attraversamenti	TIPOLOGIA ATTRAVERSATA (SS n. **, corso d'acqua, ferrovia, ecc.)	
Strade - Piste	ACCESSO IMPIANTI	ADEGUAMENTI STRADE
Piazzole	N. PIAZ. Pn	
Fascia di lavoro	ALLARGATA	
Opere civili	TRASVERSALI	LONGITUDINALI