

Il presente disegno e' di proprieta' aziendale - La Societa' tutelera' i propri diritti a termine di legge.



COROGRAFIA Scala 1:500.000

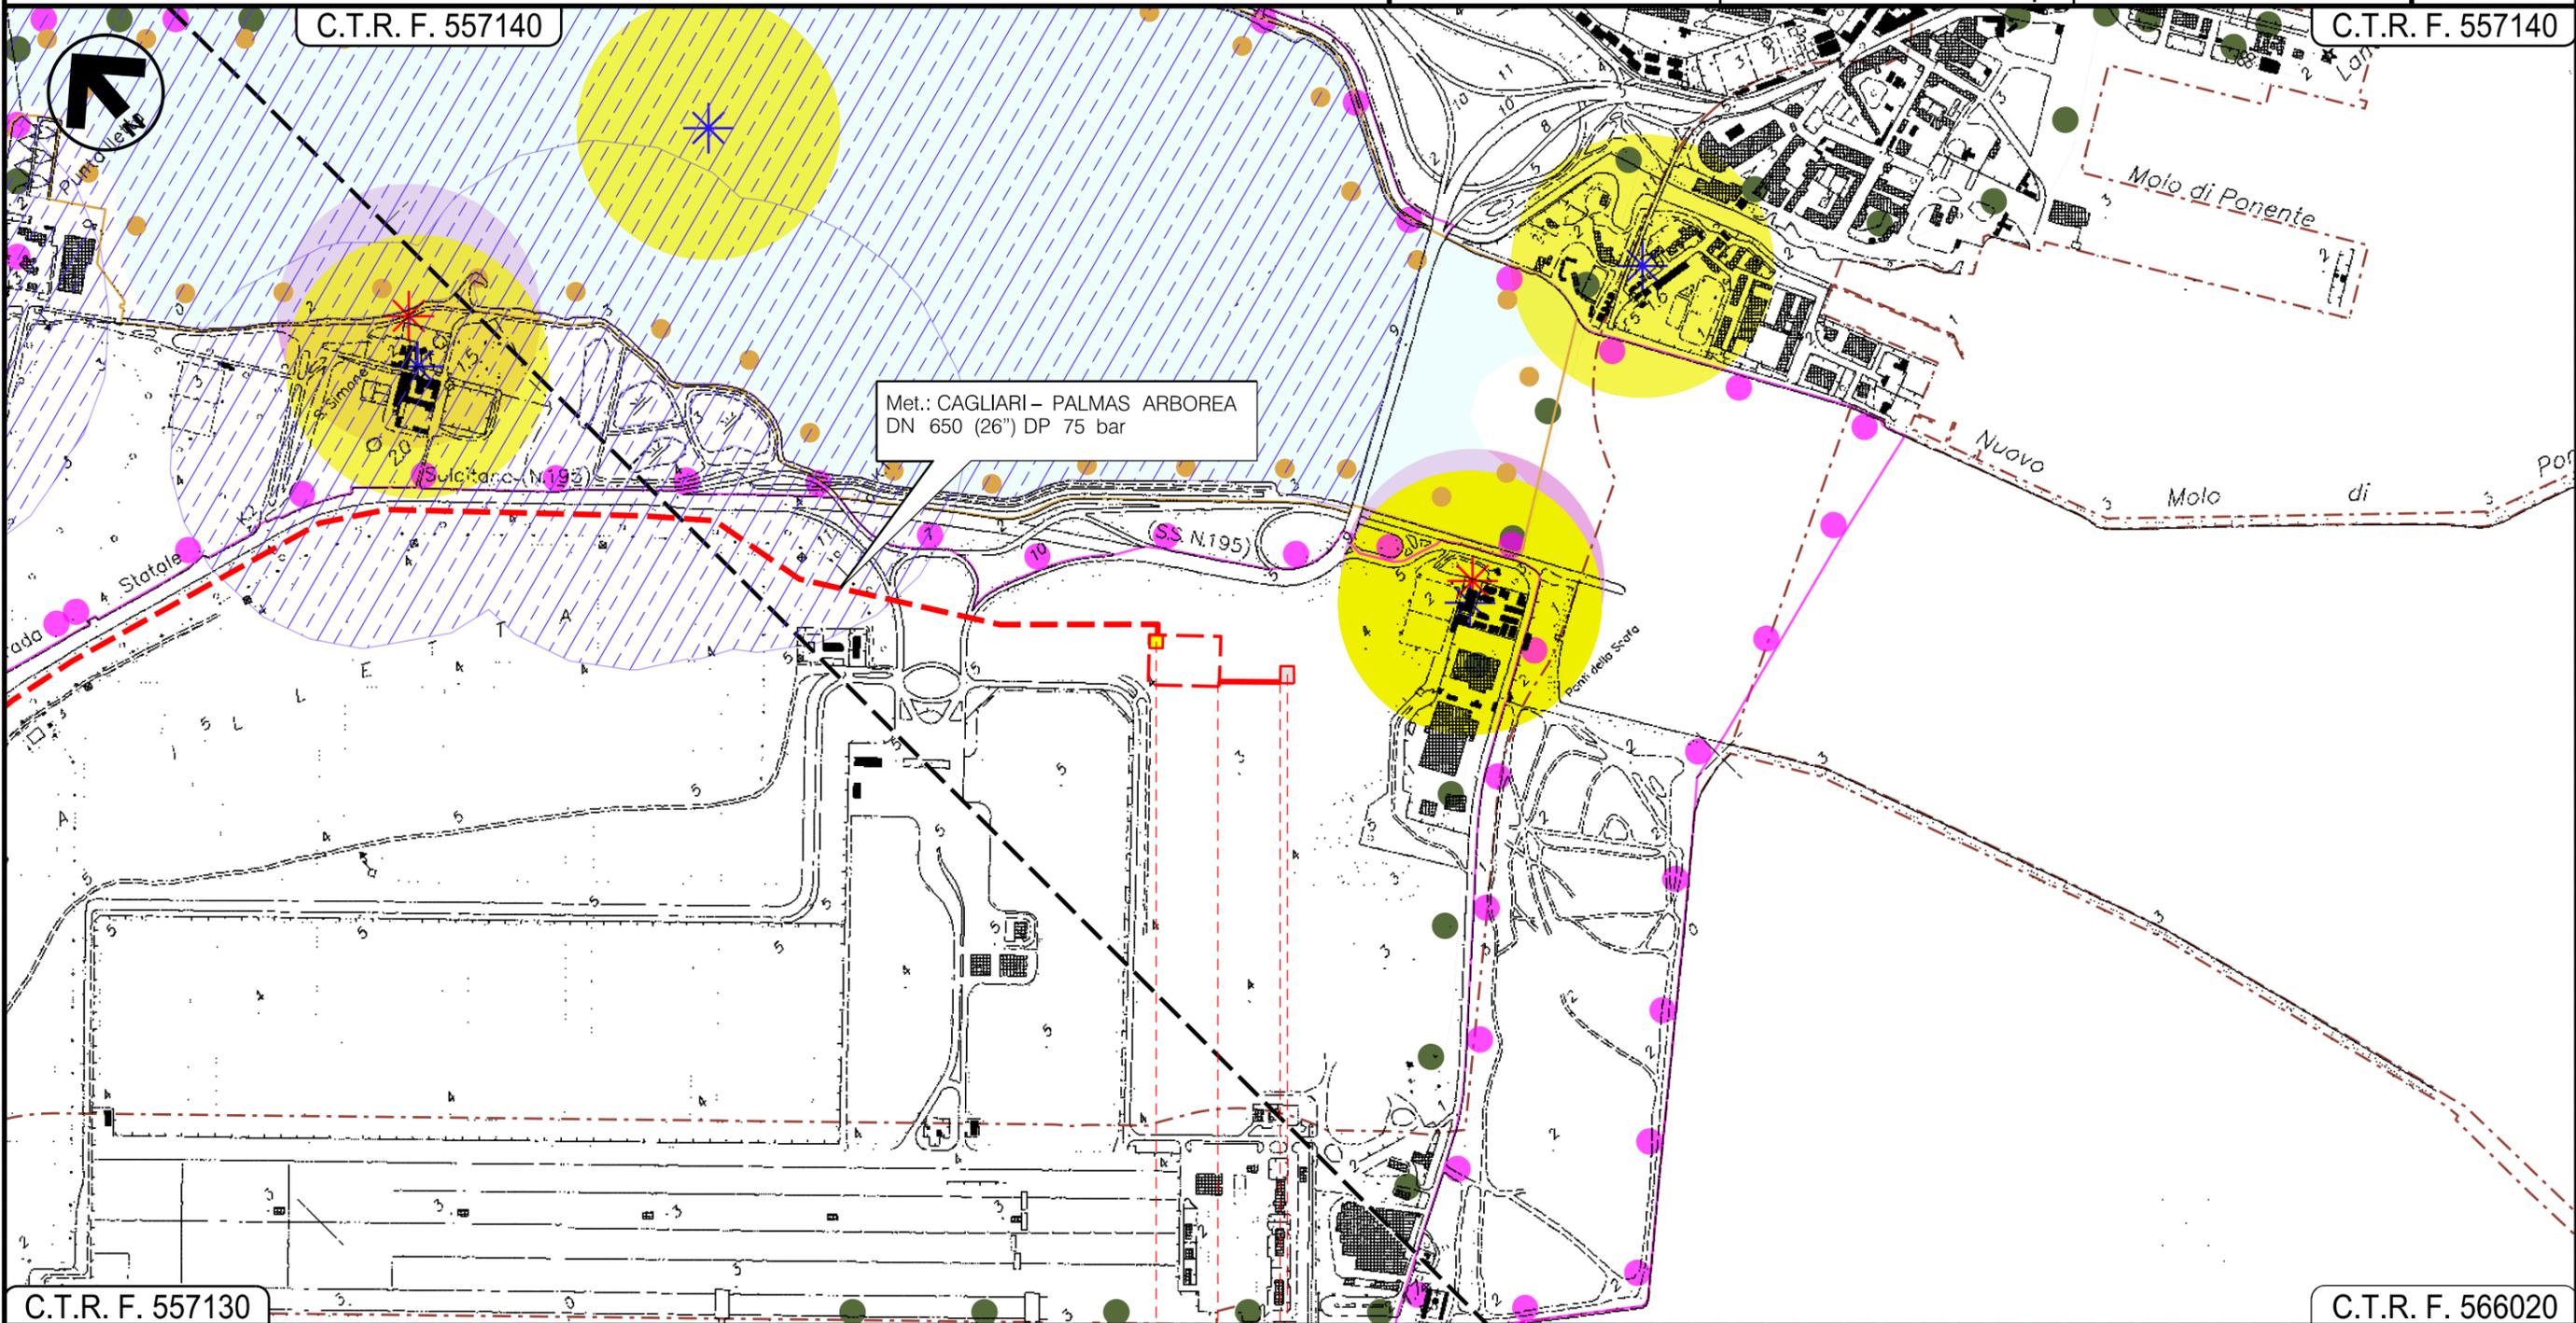
00	20062018	EMISSIONE	T.FILANDRO	M.FORNAROLI	V.FORLIVESI O.CORDA
INDICE	DATA	R E V I S I O N I			APPROVATO
		<b>PROGETTISTA</b>  Rif TPIDL: 073670-010-DW-3252-434 <b>TECHNIP ITALY DIREZIONE LAVORI S.p.A.</b>			Dis. <b>PG-SN-409</b> Fg. 1 di 3
Metanodotto: METANIZZAZIONE SARDEGNA METANODOTTO ALLACCIAMENTO AL COMUNE DI CAGLIARI DN 250 (10'') DP 75 bar					Comm. INDICE 0 Scala <b>1:10000</b>
STRUMENTI DI TUTELA E PIANIFICAZIONE NAZIONALI					Sostituisce il ..... Sostituito dal .....

Progetto:

METANIZZAZIONE SARDEGNA  
MET.:ALL. AL COMUNE DI CAGLIARI  
DN 250 (10") DP 75 bar

STRUMENTI DI TUTELA E PIANIFICAZIONE NAZIONALI

00	2006/2018	EMISSIONE	T.FILANDRO	M.FORNAROLI	V.FORLIVESTI O.CORDA	Foglio 2
INDICE	DATA	REVISIONI	ELABORATO	VERIFICATO	APPROVATO	di 3
 			PG-SN-409		Scala 1:10000	
Rif TPIDL: 073670-010-DW-3252-434 TECHNIP ITALY DIREZIONE LAVORI S.p.A.					Comm.	C.T.R. F. 557140



CAGLIARI  
CAGLIARI

In prog. su Met. Cagliari  
Palmas A.



 
P.I.D.I. N 1

Cabina Utente

STRUMENTI DI TUTELA E PIANIFICAZIONE NAZIONALI

LEGENDA

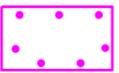
SIMBOLOGIA CARTOGRAFICA

-  Metanodotto in progetto
-  Altri metanodotti in progetto
-  Gallerie, Tunnel, Mini-Microtunnel, Raise Boring e T.O.C.
-  Impianti di linea in progetto
-  Aree impianti stacco-terminale in progetto
-  Piazzola di stoccaggio tubazioni
-  Strada di accesso all'impianto
-  Adeguamento strade esistenti
-  Strade di accesso provvisorio
-  Limite sovrapposizione fogli

SIMBOLOGIA MECCANICA

-  Punto di intercettazione di linea (P.I.L.)
-  Punto di intercettazione di derivazione importante (P.I.D.I.)
-  Punto di intercettazione di derivazione semplice con stacco da P.I.L. (P.I.D.S.)
-  Punto di intercettazione e derivazione semplice con stacco da Linea (P.I.D.S.)
-  Punto di intercettazione con discaggio di allacciamento (P.I.D.A.)
-  Punto predisposto per il discaggio di allacciamento (P.P.D.A.)
-  Punto di sezionamento elettrico terminale (P.S.E.T.)
-  Stazione predisposta per lancio e ricevimento PIG
-  Impianto di riduzione/regolazione della pressione

STRUMENTI DI TUTELA E PIANIFICAZIONE NAZIONALI  
 AREE TUTELATE PER LEGGE

-  Art.142 Territori costieri fascia 300m
-  Beni paesaggistici (Art.136)
-  Beni paesaggistici 200m (Art.136)
-  Art.142 Lago, laguna, salina, invaso artificiale e territori contermini ai laghi fascia 300m
-  Art.142 Zone Umide DPR 448/76
-  Zone Protezione Speciale
-  Oasi permanenti prot. faunistica
-  Siti Interesse Comunitario
-  Vincolo architettonico
-  Vincolo architettonico 200m

Il presente disegno è di proprietà aziendale - La Società tutelera i propri diritti a termine di legge.

Progressiva chilometrica	
Comuni	
Province	
Impianti	<b>TIPO - N.</b>
Attraversamenti	TIPOLOGIA ATTRAVERSATA (SS n. **, corso d'acqua, ferrovia, ecc.)
	ACCESSO IMPIANTI   ADEGUAMENTI STRADE   STRADE PROVVISORIE
	N. PIAZ. <b>Pn</b>
	ALLARGATA
	TRASVERSALI   LONGITUDINALI