Il presente disegno e' di proprieta' aziendale - La Societa' tutelera' i propri diritti a termine di legge.

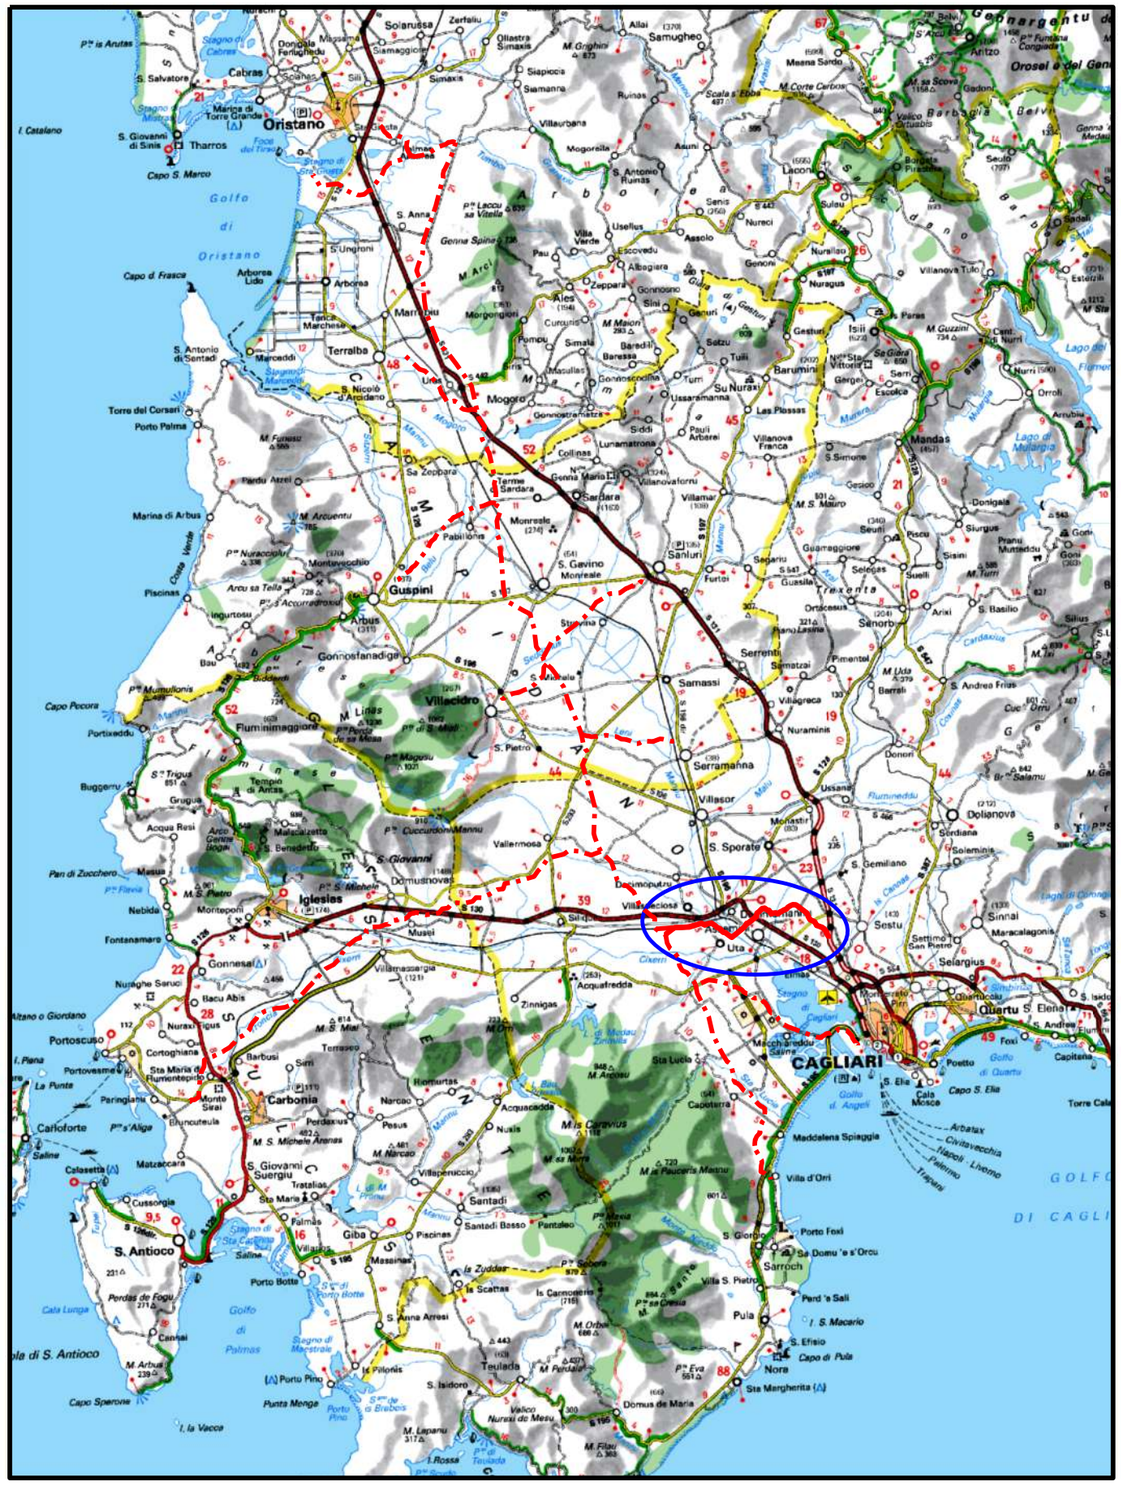

COROGRAFIA Scala 1:500.000

01	20/06/2018	REVISIONE	T.FILANDRO	M.FORNAROLI	V.FORLIVESI O.CORDA
00	31/03/2017	EMISSIONE	F.CRISTOFARO	C.CASATI	V.FORLIVESI G.GIOVANNINI
INDICE	DATA	R E V I S I O N I	ELABORATO	VERIFICATO	APPROVATO

snam

PROGETTISTA TechnipFMC

Rif. TPIDL: 073670-010-DW-3252-410

TECHNIP ITALY DIREZIONE LAVORI S.p.A.

Dis. PG-PRG-402

Fg. 1 di 7

Metanodotto:

METANIZZAZIONE SARDEGNA
METANODOTTO DERIVAZIONE PER MONSERRATO
DN 250 (10") DP 75 bar

Comm.

INDICE 0

Scala 1:10000

STRUMENTI DI PIANIFICAZIONE URBANISTICA

Sostituisce il .....
Sostituito dal .....

Progetto:

METANIZZAZIONE SARDEGNA
MET.:DER. PER MONSERRATO
DN 250 (10") DP 75 bar

STRUMENTI DI PIANIFICAZIONE URBANISTICA

INDICE	DATA	REVISIONI	ELABORATO	VERIFICATO	APPROVATO
01	20/06/2018	REVISIONE	T.FILANDRO	M.FORNAROLI	V.FORLIVESI O.CORDA
00	31/03/2017	EMISSIONE	F. CRISTOFARO	C. CASATI	V.FORLIVESI G.GIOVANNINI

snam

TechnipFMC
Rif.TPIDL: 073670-010-DW-3252-410
TECHNIP ITALY DIREZIONE LAVORI S.p.A.

PG-PRG-402

Comm.

Foglio 2 di 7

Scala 1:10000

C.T.R. F. 556070

C.T.R. F. 556080

C.T.R. F. 556110

C.T.R. F. 556120

Met. Cagliari–Palmas A. DN 650 (26")

CI

CI

0 1 2 3

VILLASPECIOSA
SUD SARDEGNA

In prog. su Met. Cagliari Palmas A.

P.I.D.I. N. 4 (1/8)

Strada sterrata

INTE
C. 172500 FrM

DOCUMENTO DI PROPRIETA' Snam Rete Gas. LA SOCIETA' TUTELERA' I PROPRI DIRITTI IN SEDE CIVILE E PENALE A TERMINI DI LEGGE.

Progetto:

METANIZZAZIONE SARDEGNA
MET.:DER. PER MONSERRATO
DN 250 (10") DP 75 bar

STRUMENTI DI PIANIFICAZIONE URBANISTICA

INDICE	DATA	REVISIONI	ELABORATO	VERIFICATO	APPROVATO
01	20/06/2018	REVISIONE	T.FILANDRO	M.FORNAROLI	V.FORLIVESI O.CORDA
00	31/03/2017	EMISSIONE	F. CRISTOFARO	C. CASATI	V.FORLIVESI G.GIOVANNINI

TechnipFMC
Rif.TPIDL: 073670-010-DW-3252-410
TECHNIP ITALY DIREZIONE LAVORI S.p.A.

PG-PRG-402

Comm.

Foglio 3 di 7

Scala 1:10000

C.T.R. F. 556080

C.T.R. F. 556080

C.T.R. F. 556120

C.T.R. F. 556120

3 4 5 6 7

VILLASPECIOSA
SUD SARDEGNA

UTA
CAGLIARI

ASSEMINI

P.I.L. N 1
P.I.D.I.N 2

Strada asfaltata
Strada Comunale
Strada Comunale
Fosso
Via Montegranatico
Strada Asfaltata
Canale
Flumini Mannu
Via Olimpia
F.S. Cagliari-Olbia Marittima
Via Nazionale

P1

INTE
C. 172500 FrM

DOCUMENTO DI PROPRIETA` Snam Rete Gas. LA SOCIETA` TUTELERA` I PROPRI DIRITTI IN SEDE CIVILE E PENALE A TERMINI DI LEGGE.

Progetto:

METANIZZAZIONE SARDEGNA

MET.:DER. PER MONSERRATO

DN 250 (10") DP 75 bar

STRUMENTI DI PIANIFICAZIONE URBANISTICA

INDICE	DATA	REVISIONI	ELABORATO	VERIFICATO	APPROVATO
01	20/06/2018	REVISIONE	T.FILANDRO	M.FORNAROLI	V.FORLIVESI O.CORDA
00	31/03/2017	EMISSIONE	F. CRISTOFARO	C. CASATI	V.FORLIVESI G.GIOVANNINI

TechnipFMC

Rif.TPIDL: 073670-010-DW-3252-410

TECHNIP ITALY DIREZIONE LAVORI S.p.A.

PG-PRG-402

Comm.

Foglio 4 di 7

Scala 1:10000

C.T.R. F. 556080

C.T.R. F. 557050

C.T.R. F. 556120

C.T.R. F. 557090

C.T.R. F. 557050

8 9 10 11

ASSEMINI

CAGLIARI

P.I.D.I. N 2

Via Nazionale | S.S. n.130 | Strada Comunale | Strada Comunale | Strada Comunale | Canale | Strada Comunale | Strada Comunale | Riu Sa Nuxedda | Strada Asfaltata

01

INTEC. 172500 FrM

DOCUMENTO DI PROPRIETA` Snam Rete Gas. LA SOCIETA` TUTELERA` I PROPRI DIRITTI IN SEDE CIVILE E PENALE A TERMINI DI LEGGE.

Progetto:

METANIZZAZIONE SARDEGNA

MET.:DER. PER MONSERRATO

DN 250 (10") DP 75 bar

STRUMENTI DI PIANIFICAZIONE URBANISTICA

INDICE	DATA	REVISIONI	ELABORATO	VERIFICATO	APPROVATO
01	20/06/2018	REVISIONE	T.FILANDRO	M.FORNAROLI	V.FORLIVESI O.CORDA
00	31/03/2017	EMISSIONE	F. CRISTOFARO	C. CASATI	V.FORLIVESI G.GIOVANNINI

TechnipFMC

Rif.TPIDL: 073670-010-DW-3252-410

TECHNIP ITALY DIREZIONE LAVORI S.p.A.

PG-PRG-402

Comm.

Foglio 5 di 7

Scala 1:10000

C.T.R. F. 557050

C.T.R. F. 557050

C.T.R. F. 557090

12 13 14 15 16

ASSEMINI

CAGLIARI

SESTU

Strada Asfaltata — Riu Sa Nuxedda — Riu de Giacu Meloni — Canale — S.P. n. 2 — Riu sa Murta

P2

02 03 04 05

INTEC. 172500 FrM

DOCUMENTO DI PROPRIETA' Snam Rete Gas. LA SOCIETA' TUTELERA' I PROPRI DIRITTI IN SEDE CIVILE E PENALE A TERMINI DI LEGGE.

Progetto:

METANIZZAZIONE SARDEGNA
MET.:DER. PER MONSERRATO
DN 250 (10") DP 75 bar

STRUMENTI DI PIANIFICAZIONE URBANISTICA

INDICE	DATA	REVISIONI	ELABORATO	VERIFICATO	APPROVATO
01	20/06/2018	REVISIONE	T.FILANDRO	M.FORNAROLI	V.FORLIVESI O.CORDA
00	31/03/2017	EMISSIONE	F. CRISTOFARO	C. CASATI	V.FORLIVESI G.GIOVANNINI

TechnipFMC
Rif.TPIDL: 073670-010-DW-3252-410
TECHNIP ITALY DIREZIONE LAVORI S.p.A.

PG-PRG-402

Comm.

Foglio 6 di 7

Scala 1:10000

C.T.R. F. 557050

C.T.R. F. 557090

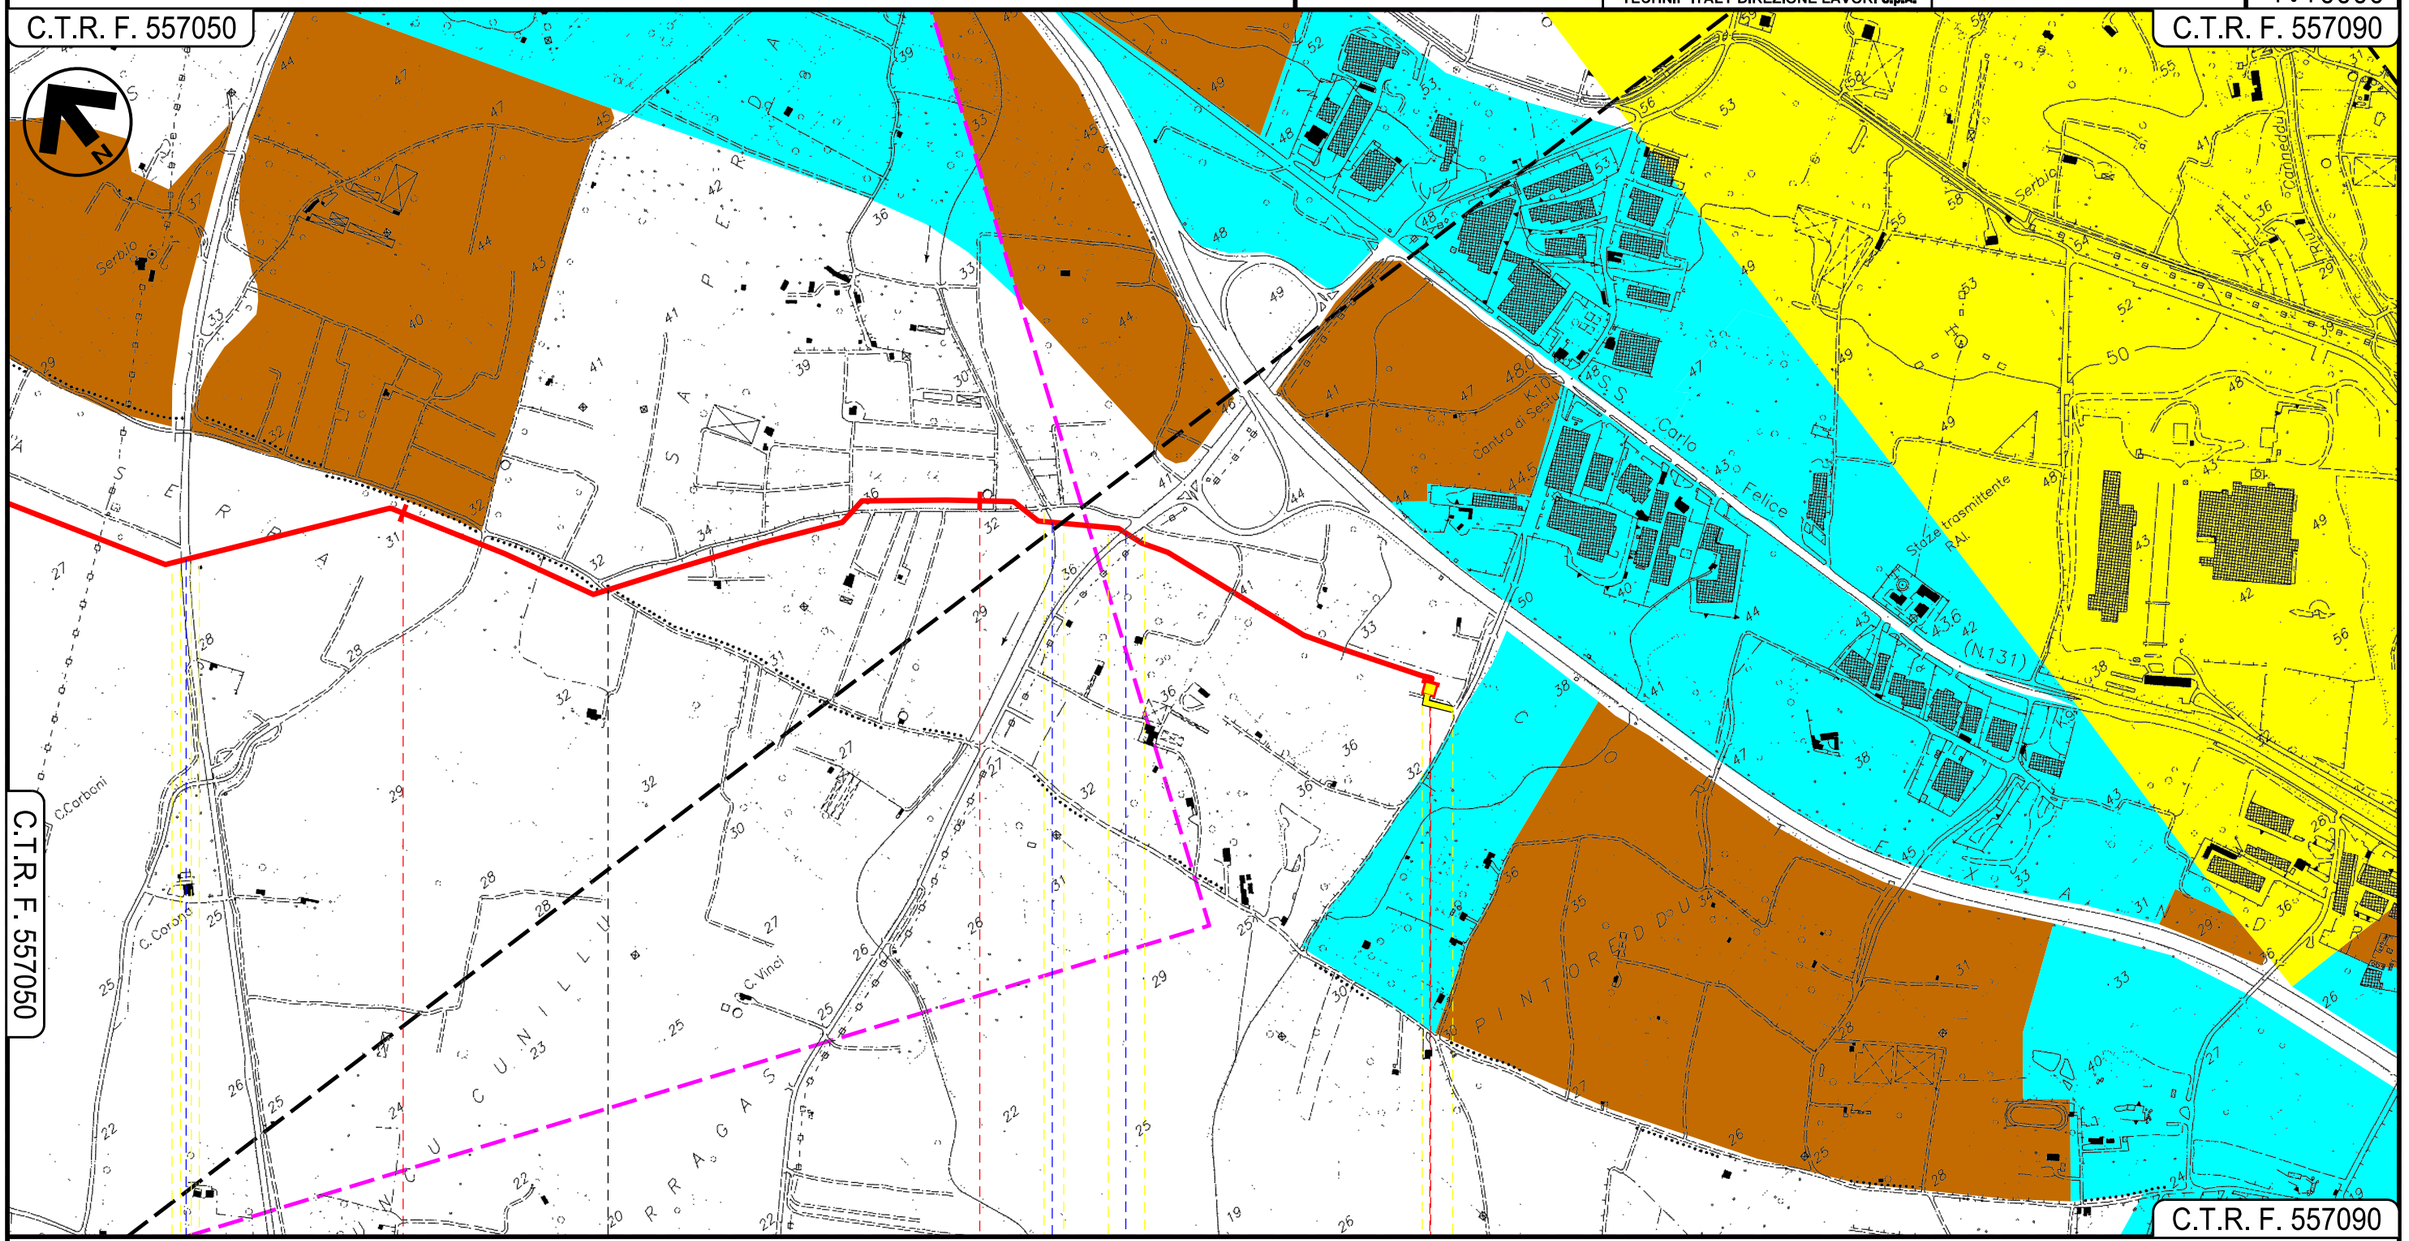

15 16 16+815

ASSEMINI SESTU

CAGLIARI

INTE C. 172500 FrM

DOCUMENTO DI PROPRIETA' Snam Rete Gas. LA SOCIETA' TUTELERA' I PROPRI DIRITTI IN SEDE CIVILE E PENALE A TERMINI DI LEGGE.

METANIZZAZIONE SARDEGNA

METANODOTTO DERIVAZIONE PER MONSERRATO
DN 250 (10") DP 75 bar

STRUMENTI DI PIANIFICAZIONE URBANISTICA

INDICE	DATA	REVISIONI	ELABORATO	VERIFICATO	APPROVATO
01	20/06/2018	REVISIONE	T.FILANDRO	M.FORNAROLI	V.FORLIVESI O.CORDA
00	31/03/2017	EMISSIONE	F.CRISTOFARO	C.CASATI	V.FORLIVESI G.GIOVANNINI

TechnipFMC
Rif.TPIDL: 073670-010-DW-3252-410
TECHNIP ITALY DIREZIONE LAVORI S.p.A.

PG-PRG-402

Comm.

Foglio 7 di 7

Scala 1:10000

LEGENDA

- Metanodotto in progetto
- Altri metanodotti in progetto
- Gallerie, Tunnel, Mini–Microtunnel, Raise Boring e T.O.C.
- Impianti di linea in progetto
- Aree impianti stacco–terminale in progetto
- Piazzola di stoccaggio tubazioni
- Strada di accesso all'impianto
- Adeguamento strade esistenti
- Strade di accesso provvisorio
- Limite sovrapposizione fogli

SIMBOLOGIA MECCANICA

- Punto di intercettazione di linea (P.I.L.)
- Punto di intercettazione di derivazione importante (P.I.D.I.)
- Punto di intercettazione di derivazione semplice con stacco da P.I.L. (P.I.D.S.)
- Punto di intercettazione e derivazione semplice con stacco da Linea (P.I.D.S.)
- Punto di intercettazione con discaggio di allacciamento (P.I.D.A.)
- Punto predisposto per il discaggio di allacciamento (P.P.D.A.)
- Punto di sezionamento elettrico terminale (P.S.E.T.)
- Stazione predisposta per lancio e ricevimento PIG
- Impianto di riduzione/regolazione della pressione

VINCOLI PIANI REGOLATORI GENERALI

ZONE URBANE
Centri storici, aree residenziali e di completamento (includendo le relative aree a verde pubblico, verde privato, le zone di uso pubblico, per servizi ed attrezzature tecnologiche e le zone di rispetto dei centri urbani)

ZONE AGRICOLE
AgP - A valenza paesaggistico e/o ambientale
Bo - Ambiti boschivi

ZONE DI ESPANSIONE EDILIZIA RESIDENZIALE

ZONE VINCOLATE E DI RISPETTO
Cl - Cimiteriale
Cpl - Per captazione idropotabile
PAm - Di interesse paesaggistico e/o ambientale
Ar - Archeologico
RL - Rispetto Lagunare

ZONE A PREVALENTE FUNZIONE PRODUTTIVA
Aree industriali ed artigianali (includendo le relative aree di completamento ed espansione), insediamenti agricoli produttivi
Sal - Saline

ZONE TURISTICO - RICREATIVE
non comprese nelle zone urbane

ZONE DI USO PUBBLICO E DI INTERESSE GENERALE
non comprese nelle zone urbane
Se - Servizi ed attrezzature tecnologiche
Sc - Scuole
Va - Verde Attrezzato
Pa - Parcheggi

ALTRE ZONE
Mi - Militare
Di - Discariche
Cv - Cave
Al - Altre
AP - Area Portuale
B - Banchine
Ist - Impianto Solare Termico

Progressiva chilometrica	N.
Comuni	
Province	
Impianti	TIPO - N.
Attraversamenti	TIPOLOGIA ATTRAVERSATA (SS n. **, corso d'acqua, ferrovia, ecc.)
Strade – Piste	ACCESSO IMPIANTI / ADEGUAMENTI STRADE / STRADE PROVVISORIE
Piazzole	N. PIAZ.: Pn
Fascia di lavoro	ALLARGATA
Opere civili	TRASVERSALI / LONGITUDINALI

Il presente disegno e' di proprieta' aziendale - La Societa' tutelera' i propri diritti a termine di legge.