


Il presente disegno e' di proprieta' aziendale - La Societa' tutelera' i propri diritti a termine di legge.

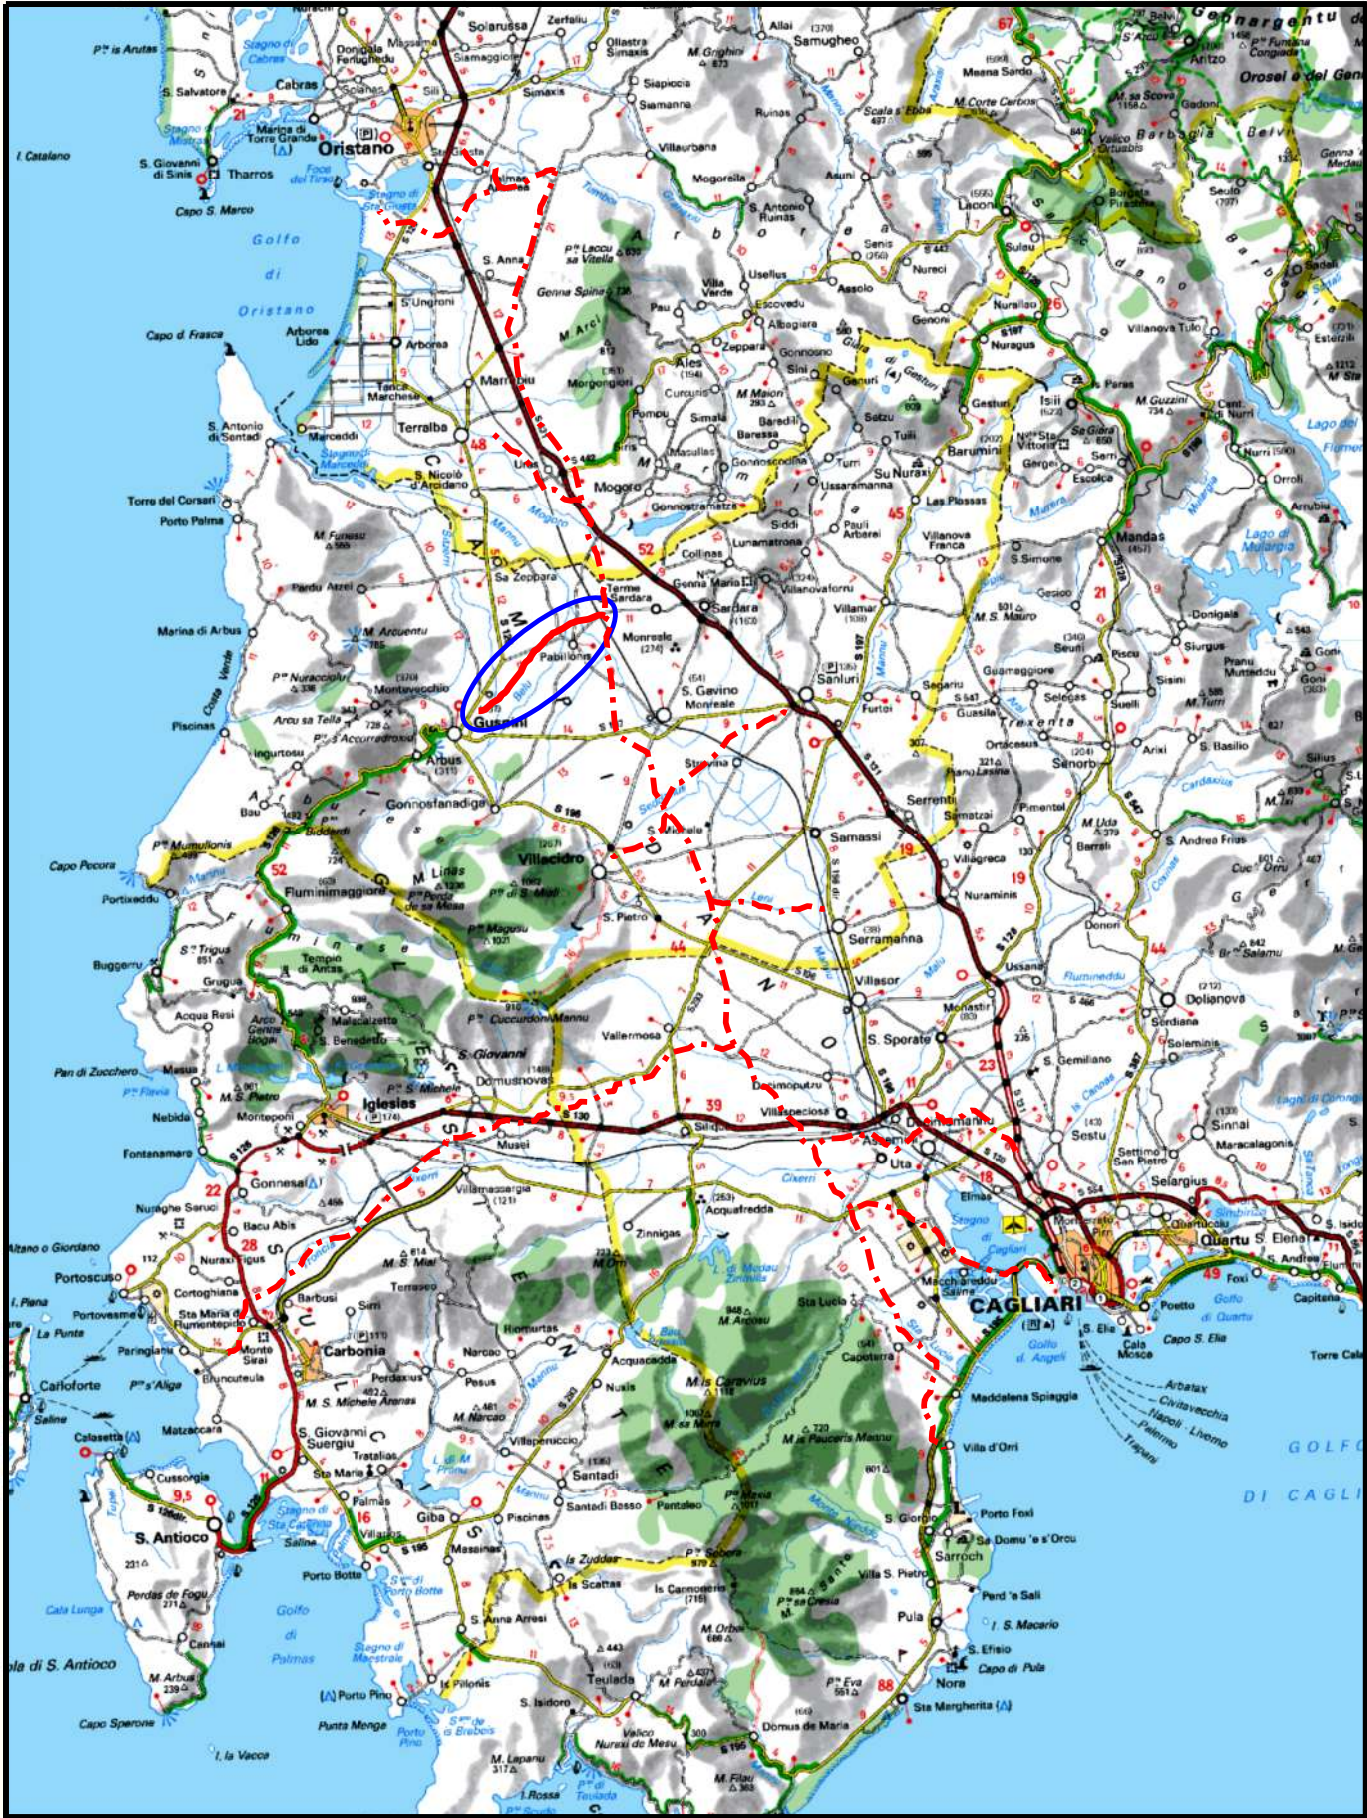

COROGRAFIA Scala 1:500.000



01	2006/2018	REVISIONE	T.FILANDRO	M.FORNAROLI	V.FORLIVESI O.CORDA
00	31/03/2017	EMISSIONE	F.CRISTOFARO	C.CASATI	V.FORLIVESI G.GIOVANNINI
INDICE	DATA	R E V I S I O N I		ELABORATO	VERIFICATO
		PROGETTISTA		Dis. PG-PRG-406	
				Fg. 1 di 5	
 Rif TPIDL: 073670-010-DW-3252-414 TECHNIP ITALY DIREZIONE LAVORI S.p.A.		Metanodotto: METANIZZAZIONE SARDEGNA METANODOTTO DERIVAZIONE PER GUSPINI DN 150 (6") DP 75 bar		Comm.	
				INDICE	0
STRUMENTI DI PIANIFICAZIONE URBANISTICA				Scala	1 : 10000
				Sostituisce il	
				Sostituito dal	



Progetto:

METANIZZAZIONE SARDEGNA
MET.:DER. PER GUSPINI
DN 150 (6") DP 75 bar

STRUMENTI DI PIANIFICAZIONE URBANISTICA

01	2006/2018	REVISIONE	T.FILANDRO	M.FORNAROLI	V.FORLIVESTI	Foglio 2 di 5
00	31/03/2017	EMISSIONE	F.CRISTOFARO	C. CASATI	V.FORLIVESTI G.GIOVANNINI	
INDICE	DATA	REVISIONI	ELABORATO	VERIFICATO	APPROVATO	
			 Rif TPIDL: 073670-010-DW-3252-414 TECHNIP ITALY DIREZIONE LAVORI S.p.A.		PG-PRG-406	Scala 1:10000
					Comm.	

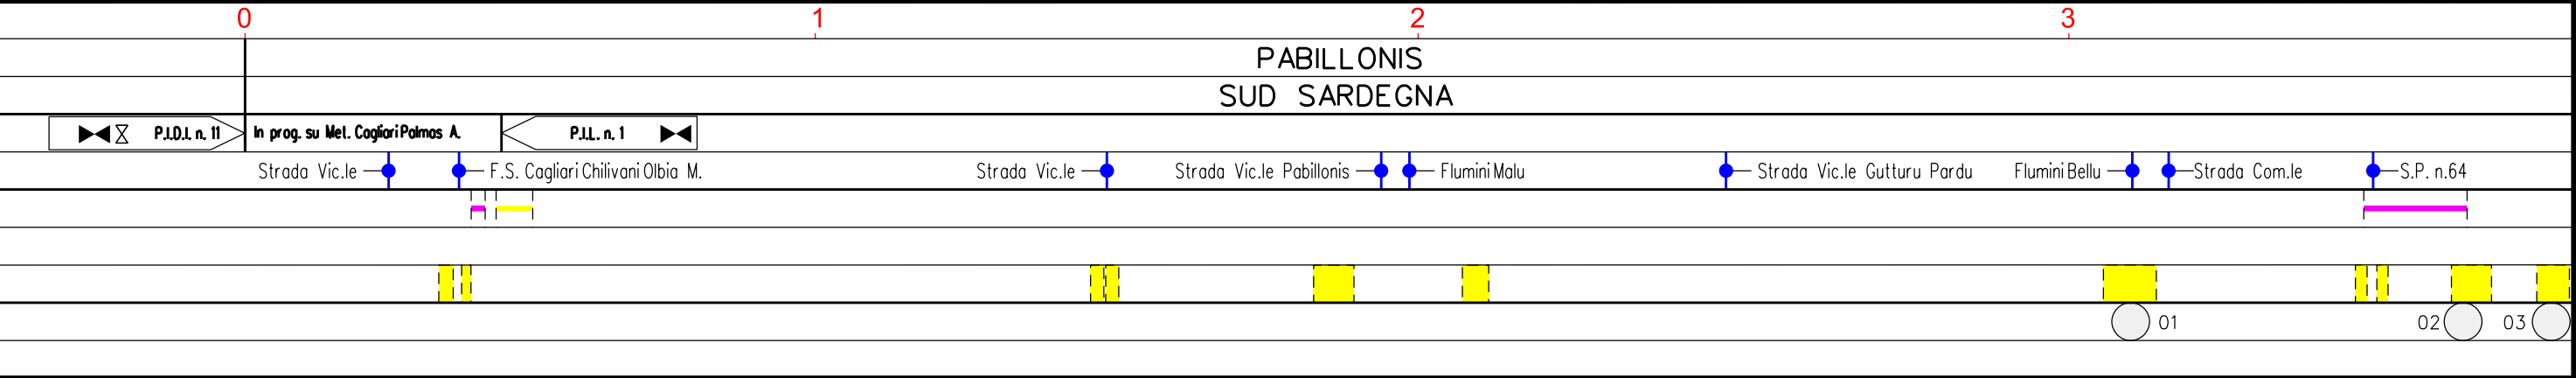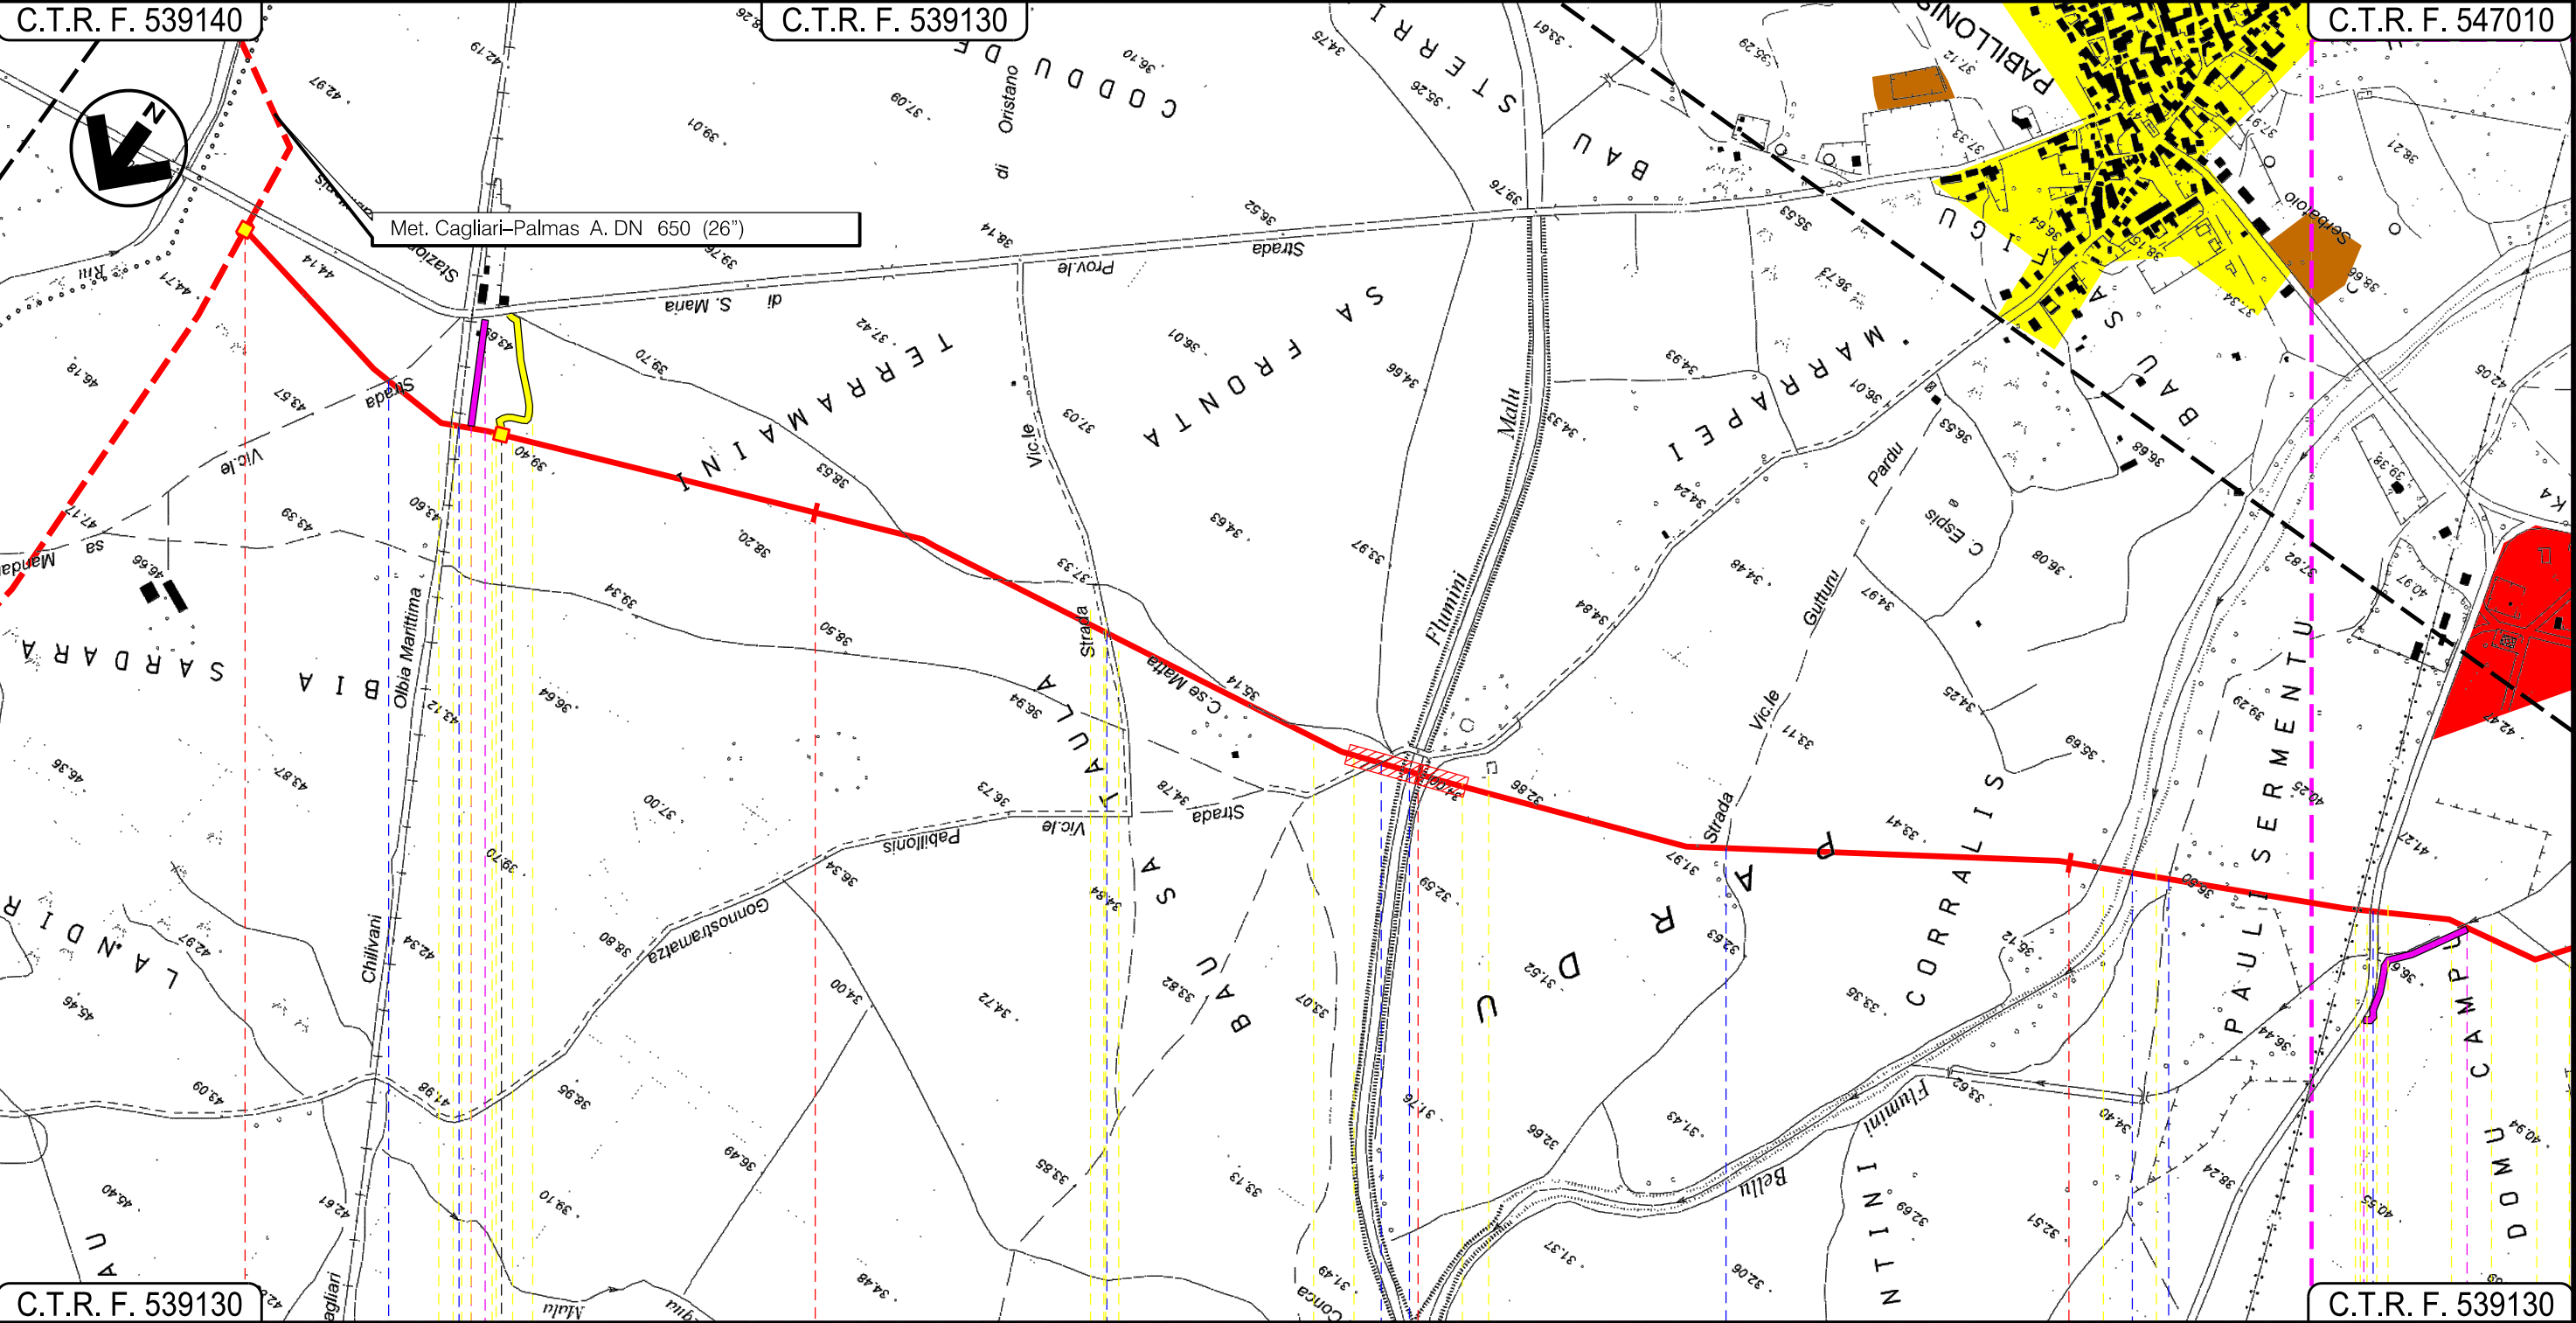

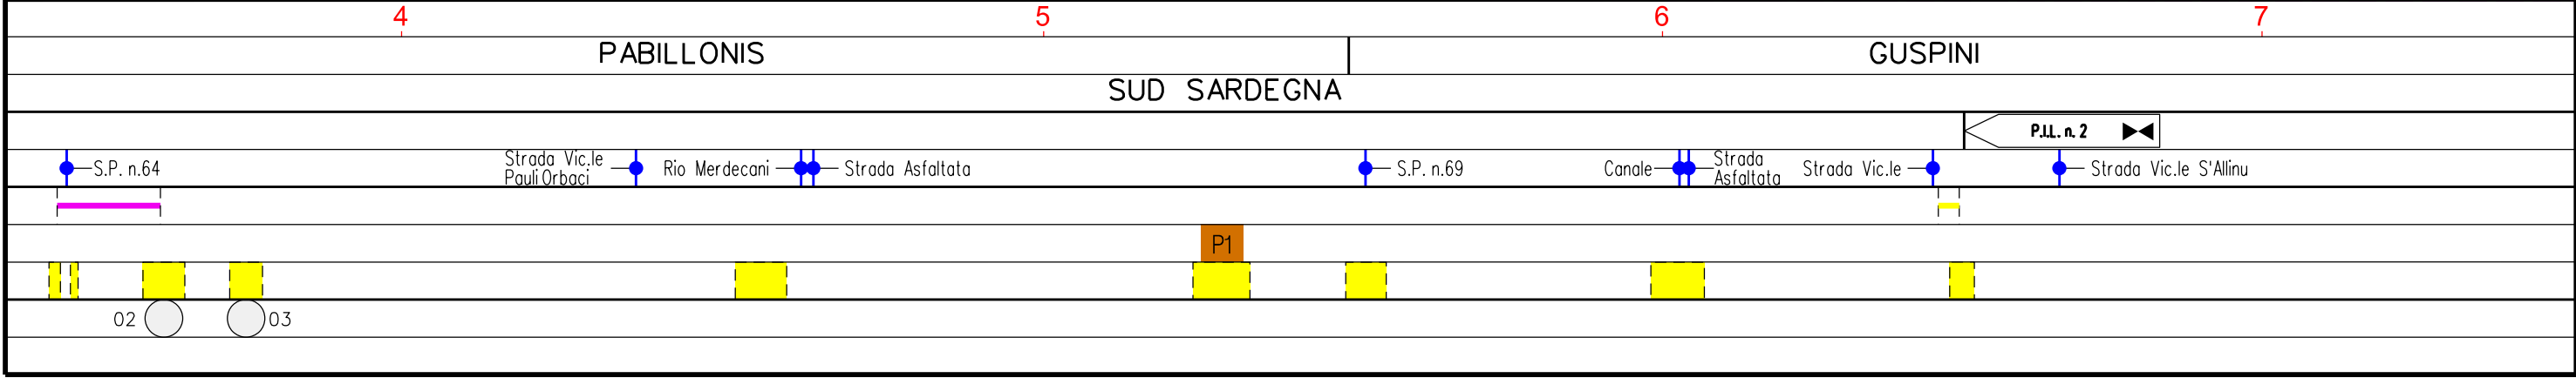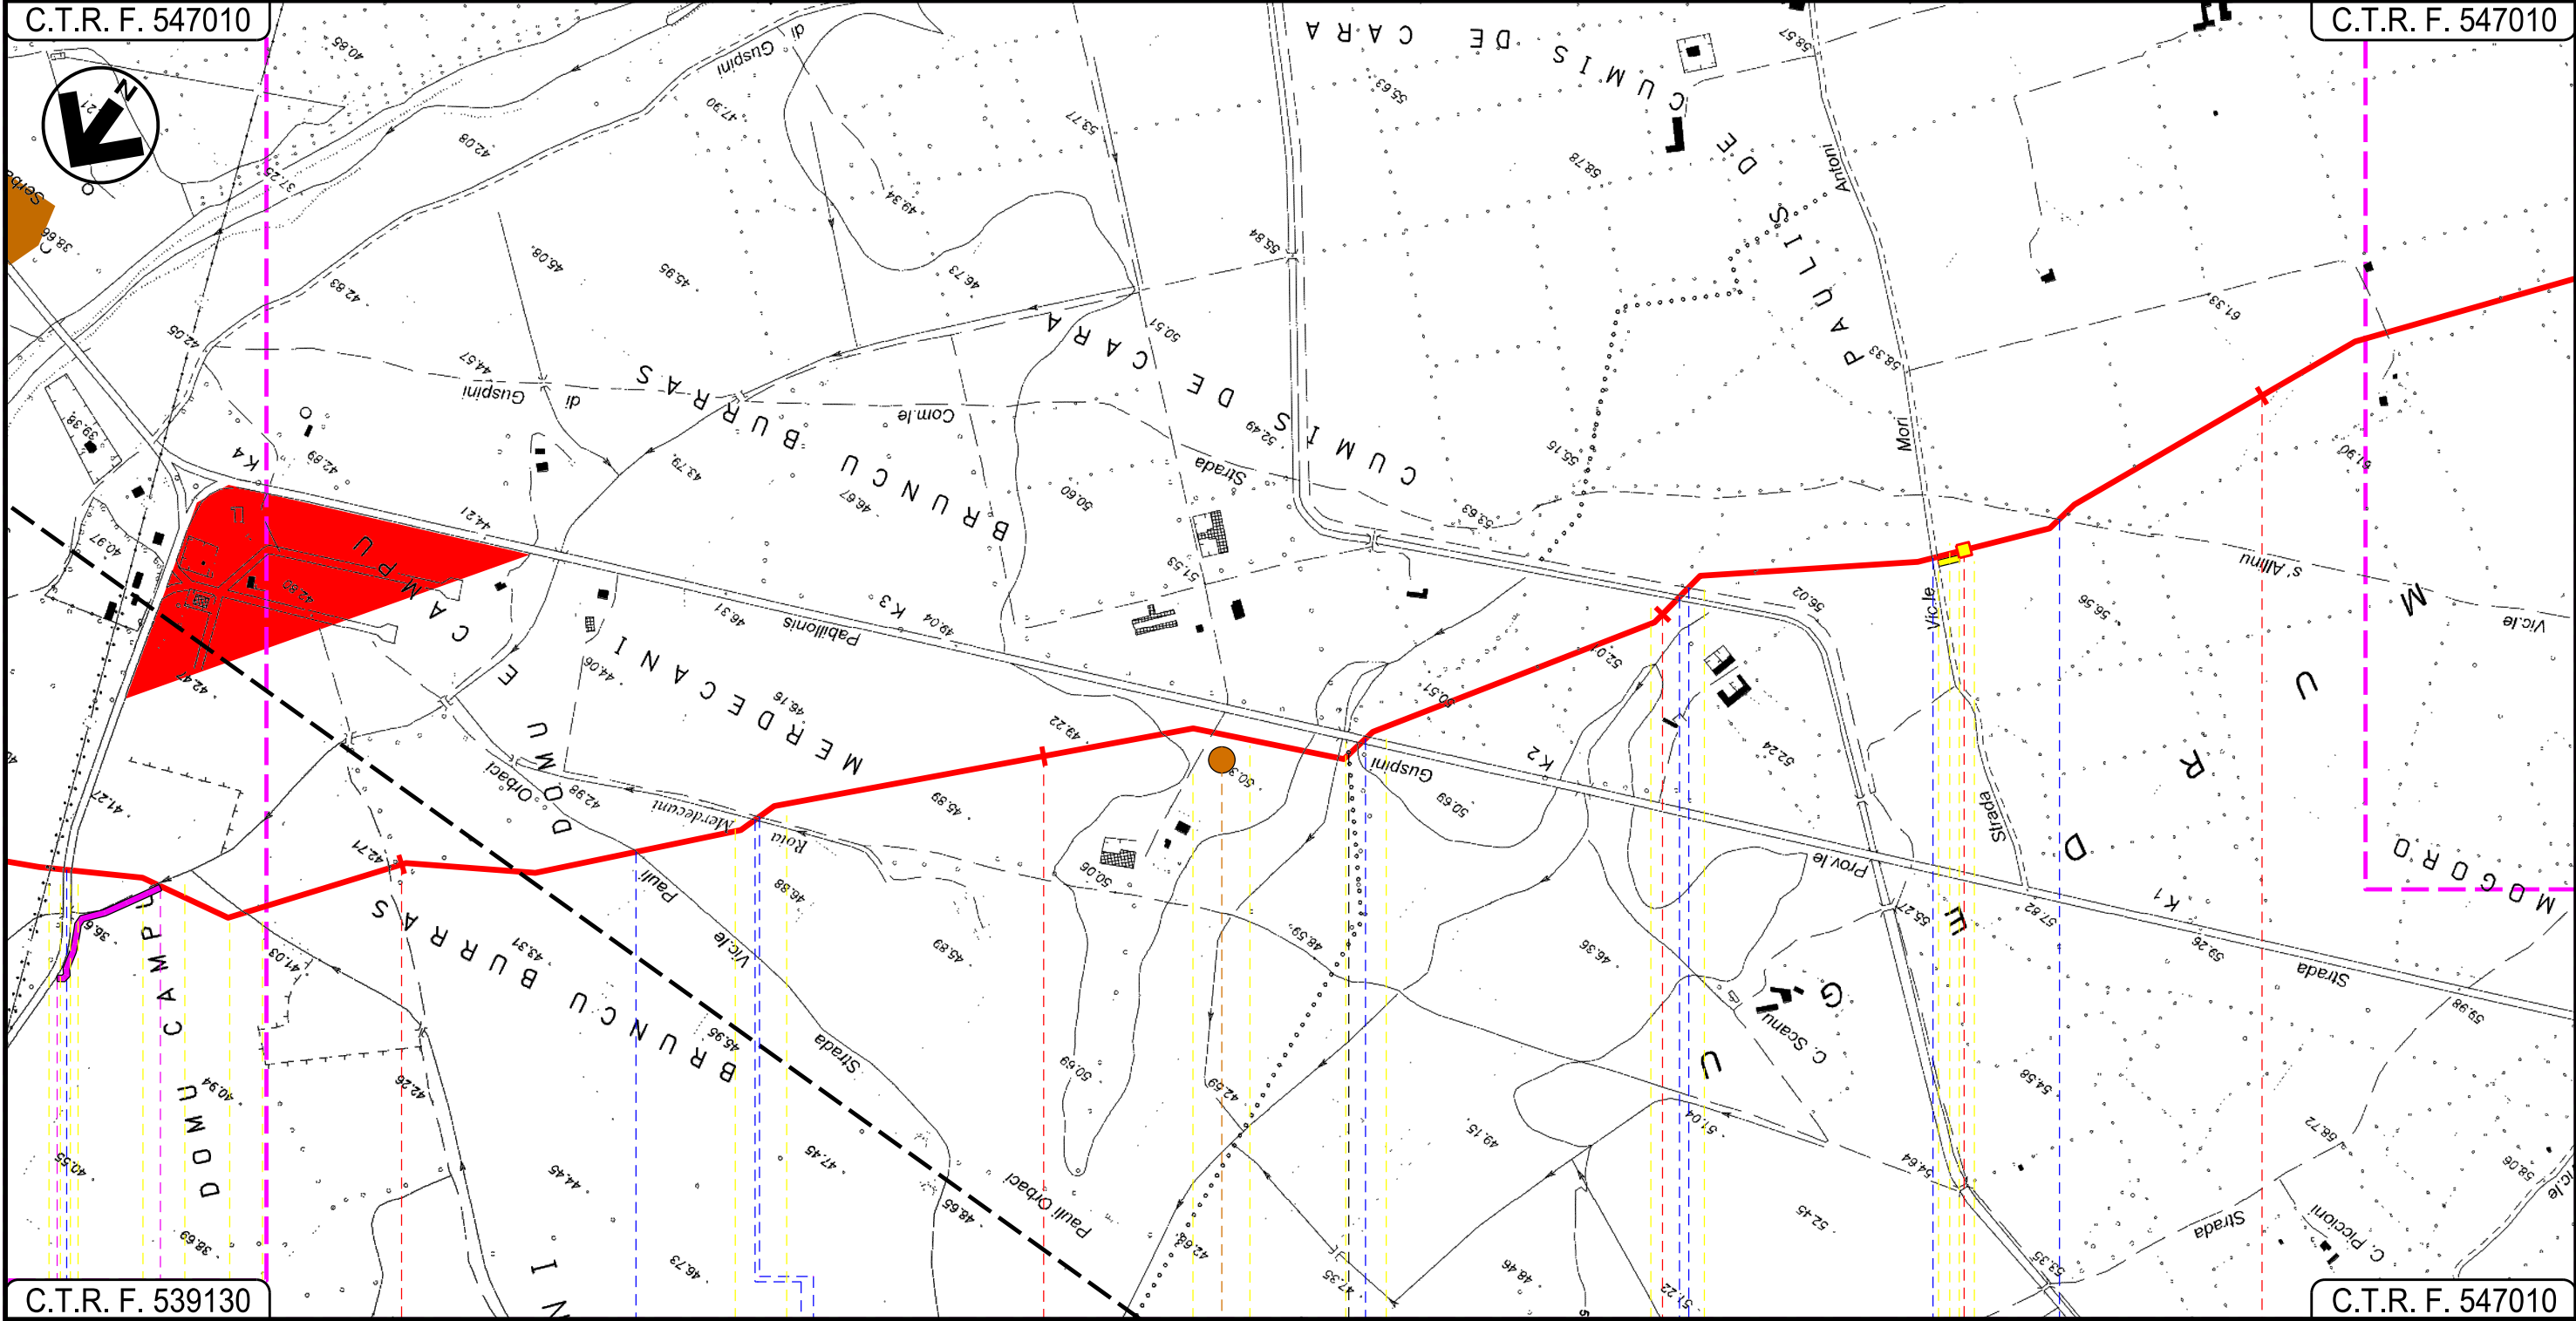

[illegible]


- Str.Comunale

Il presente disegno è di proprietà aziendale - La Società tutela i propri diritti a termine di legge.

METANIZZAZIONE SARDEGNA METANODOTTO DERIVAZIONE PER GUSPINI DN 150 (6") DP 75 bar	01	2006/2018	REVISIONE		T.FILANDRO	M.FORNAROLI	V.FORLIVEST O.CORDA	Foglio 5 di 5
	00	31/03/2017	EMISSIONE		F.CRISTOFARO	C.CASATI	V.FORLIVEST G.GIOVANNINI	
	INDICE	DATA	R E V I S I O N I		ELABORATO	VERIFICATO	APPROVATO	
STRUMENTI DI PIANIFICAZIONE URBANISTICA				 Rif. TPIDL: 073670-010-DW-3252-414 TECHNIP ITALY DIREZIONE LAVORI S.p.A.		PG-PRG-406		Scala 1:10000
						Comm.		

LEGENDA


SIMBOLOGIA CARTOGRAFICA

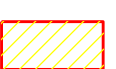-  Metanodotto in progetto
-  Altri metanodotti in progetto
-  Gallerie, Tunnel, Mini-Microtunnel, Raise Boring e T.O.C.
-  Impianti di linea in progetto
-  Aree impianti stacco-terminale in progetto
-  Piazzola di stoccaggio tubazioni
-  Strada di accesso all'impianto
-  Adeguamento strade esistenti
-  Strade di accesso provvisorio
-  Limite sovrapposizione fogli

SIMBOLOGIA MECCANICA

-  Punto di intercettazione di linea (P.I.L.)
-  Punto di intercettazione di derivazione importante (P.I.D.I.)
-  Punto di intercettazione di derivazione semplice con stacco da P.I.L. (P.I.D.S.)
-  Punto di intercettazione e derivazione semplice con stacco da Linea (P.I.D.S.)
-  Punto di intercettazione con discaggio di allacciamento (P.I.D.A.)
-  Punto predisposto per il discaggio di allacciamento (P.P.D.A.)
-  Punto di sezionamento elettrico terminale (P.S.E.T.)
-  Stazione predisposta per lancio e ricevimento PIG
-  Impianto di riduzione/regolazione della pressione

VINCOLI PIANI REGOLATORI GENERALI

 - **ZONE URBANE**
Centristorici, aree residenziali e di completamento (inclusendo le relative aree a verde pubblico, verde privato, le zone di uso pubblico, per servizi ed attrezzature tecnologiche e le zone di rispetto dei centri urbani)
- **ZONE AGRICOLE**
AgP - A valenza paesaggistico e/o ambientale
Bo - Ambiti boschivi
- **ZONE DI ESPANSIONE EDILIZIA RESIDENZIALE**
- **ZONE VINCOLATE E DI RISPETTO**
CI - Cimiteriale
Cpl - Per captazione idropotabile
PAm - Di interesse paesaggistico e/o ambientale
Ar - Archeologico
RL - Rispetto Lagunare
- **ZONE A PREVALENTE FUNZIONE PRODUTTIVA**
Aree industriali ed artigianali (inclusendo le relative aree di completamento ed espansione), insediamenti agricoli produttivi
Sol - Saline
- **ZONE TURISTICO - RICREATIVE**
non comprese nelle zone urbane
- **ZONE DI USO PUBBLICO E DI INTERESSE GENERALE**
non comprese nelle zone urbane
Se - Servizi attrezzature tecnologiche
Sc - Scuole
Vo - Verde Attrezzato
Po - Parcheggi
- **ALTRE ZONE**
Mi - Militare
Di - Discariche
Cv - Cave
Al - Altre
AP - Area Portuale
B - Banchine
Ist - Impianto Solare Termico

Progressiva chilometrica	N.	
Comuni		
Province		
Impianti	TIPO - N.	
Attraversamenti	TIPOLOGIA ATTRAVERSATA (SS n. **, corso d'acqua, ferrovia, ecc.)	
Strade - Piste	ACCESSO IMPIANTI	ADEGUAMENTI STRADE
Piazzole		STRADE PROVVISORIE
Fascia di lavoro	ALLARGATA	N. PIAZ. Pn
Opere civili	TRASVERSALI	LONGITUDINALI