


Il presente disegno e' di proprieta' aziendale - La Societa' tutelera' i propri diritti a termine di legge.

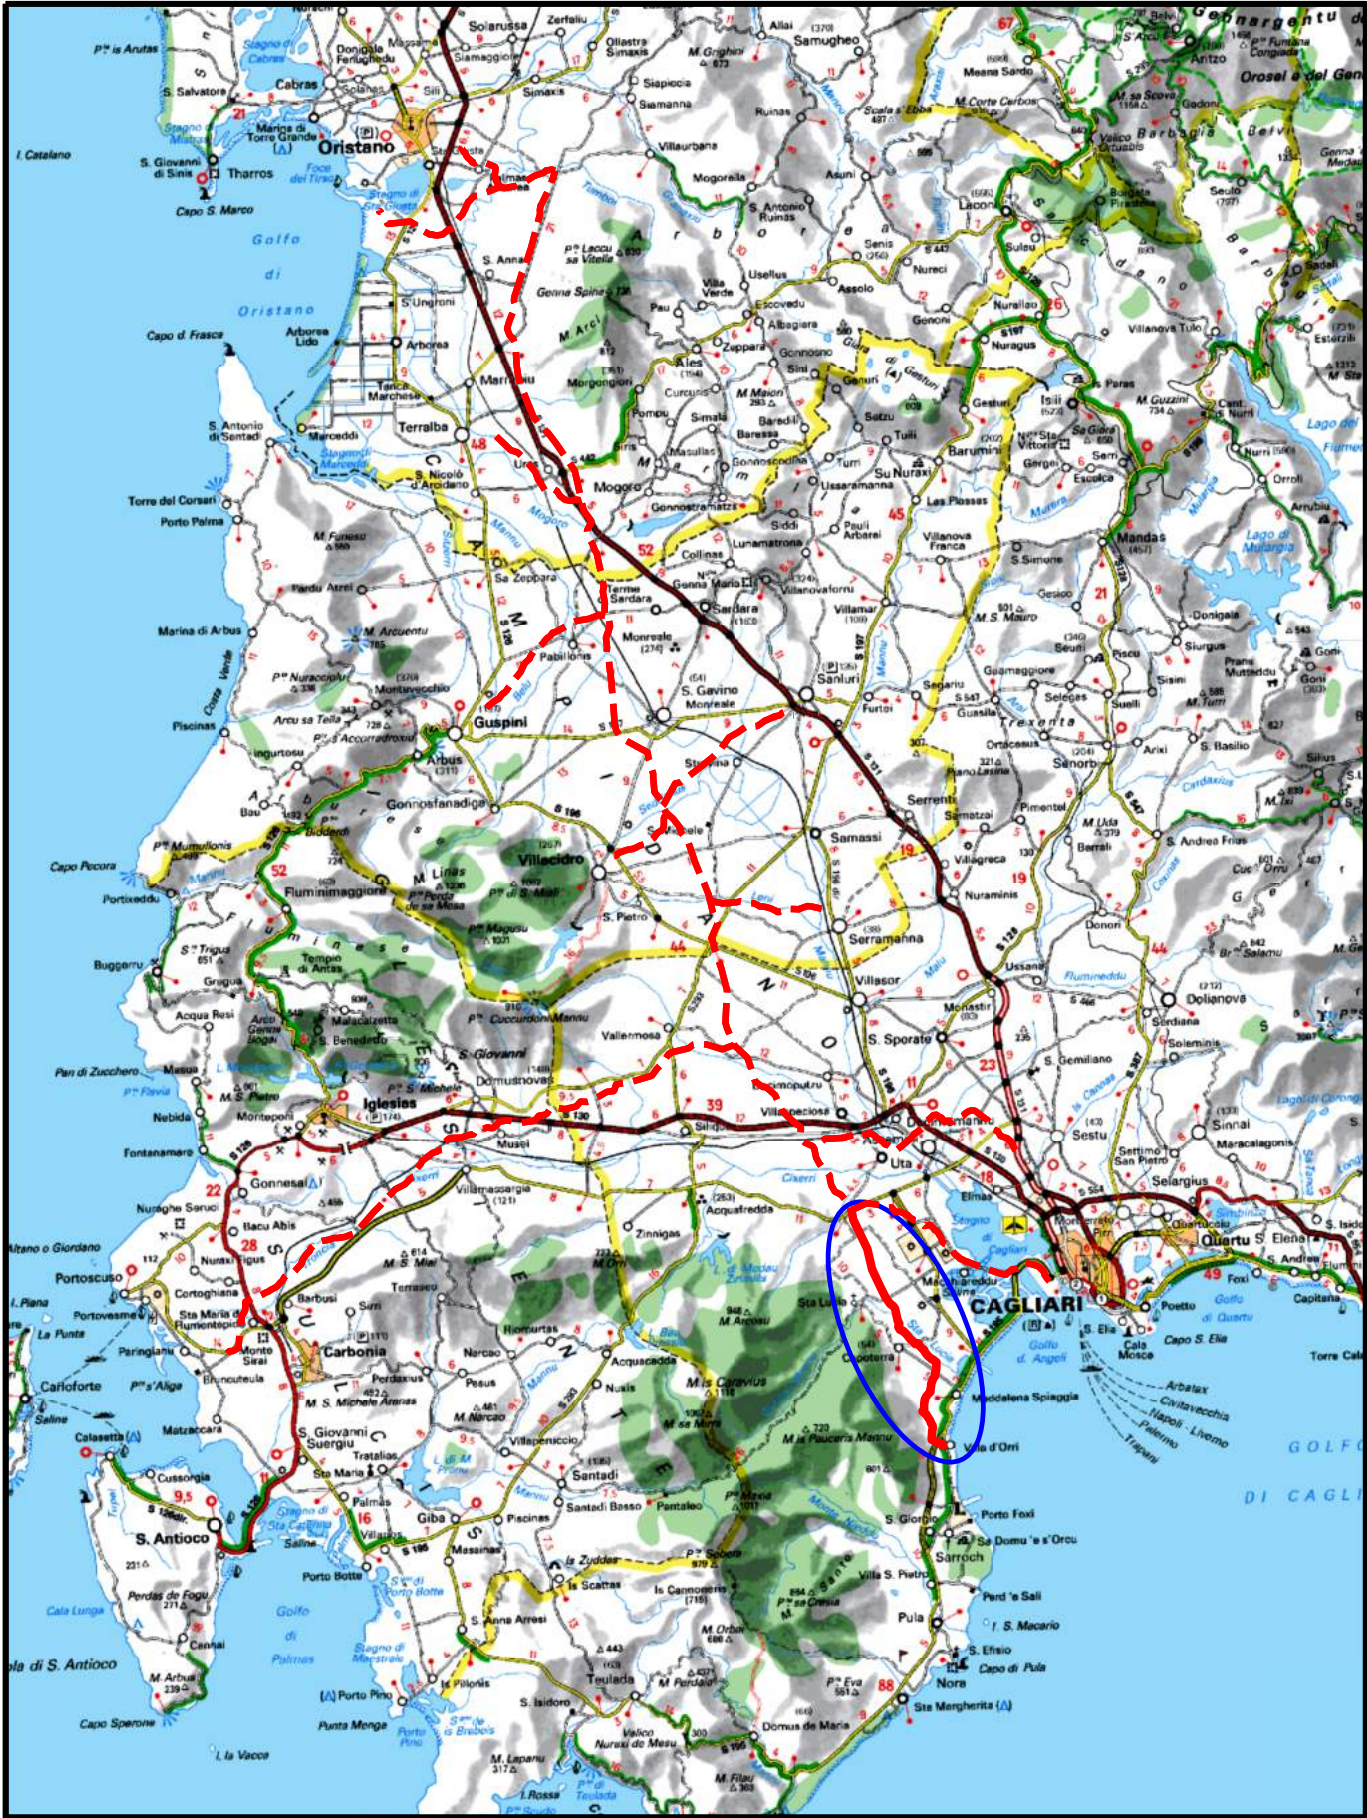

COROGRAFIA Scala 1:500.000

01	2006/2018	REVISIONE	T. FILANDRO	M. FORNAROLI	V.FORLIVESI O. CORDA
00	31/03/2017	EMISSIONE	F.CRISTOFARO	C.CASATI	V.FORLIVESI G.GIOVANNINI
INDICE	DATA	R E V I S I O N I		ELABORATO	VERIFICATO
		PROGETTISTA  Rif.TPIDL: 073670-010-DW-3252-457 TECHNIP ITALY DIREZIONE LAVORI S.p.A.		Dis. PG-AF-401	
				Fg. 1 di 8	
Metanodotto: METANIZZAZIONE SARDEGNA METANODOTTO DERIVAZIONE PER CAPOTERRA-SARROCH DN 150 (6") DP 75 bar				Comm.	
				INDICE	0
				Scala 1 : 10000	
INTEREFERENZE NEL TERRITORIO SU FOTO AEREA				Sostituisce il Sostituito dal	


Progetto:

METANIZZAZIONE SARDEGNA
MET.:DER. PER CAPOTERRA – SARROCH
DN 150 (6") DP 75 bar

INTERFERENZE NEL TERRITORIO SU FOTO AEREA

01	2006/2018	REVISIONE	T. FILANDRO	M. FORNAROLI	V.FORLIVEST O. CORDA
00	31/03/2017	EMISSIONE	F. CRISTOFARO	C. CASATI	V.FORLIVEST G. GIOVANNINI
INDICE	DATA	R E V I S I O N I	ELABORATO	VERIFICATO	APPROVATO
					
			PG-AF-401		
			Comm.		
			Rif TPIDL: 073670-010-DW-3252-457 TECHNIP ITALY DIREZIONE LAVORI Sp.A.		

Foglio
2
di 8
Scala
1:10000

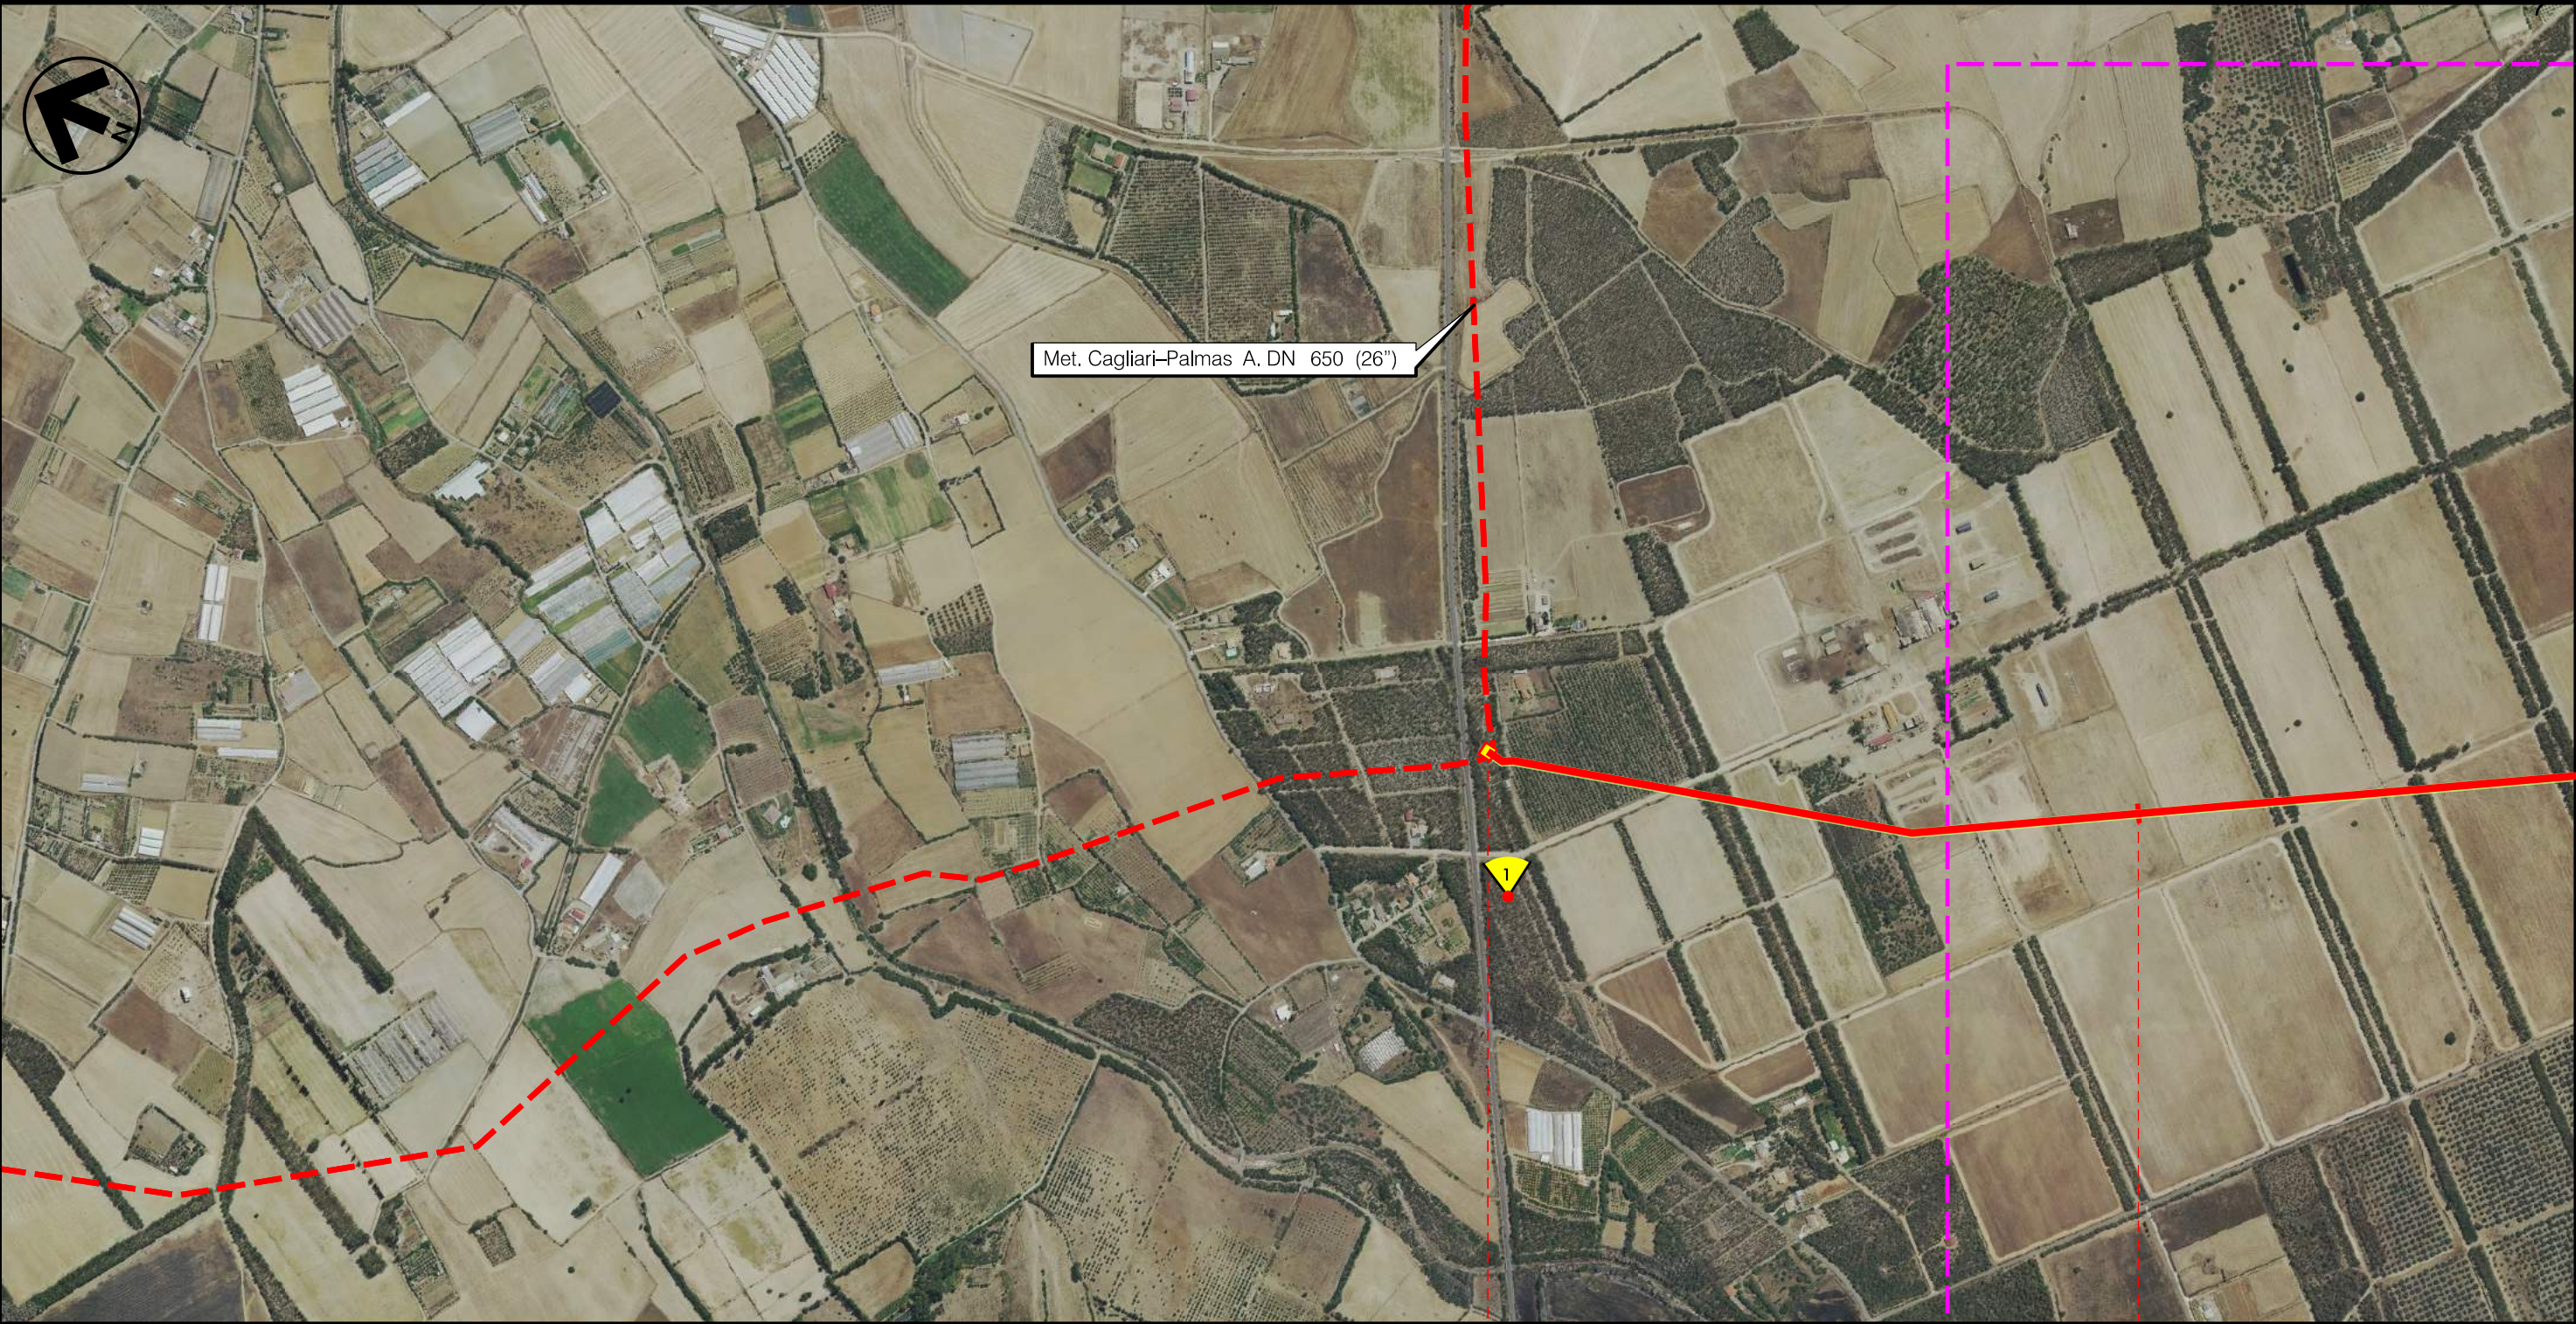

0 1
UTA
CAGLIARI

In prog. su Met.
Cagliari - Palmas A. P.I.D.I. N 3

Progetto:


METANIZZAZIONE SARDEGNA
MET.:DER. PER CAPOTERRA – SARROCH
DN 150 (6") DP 75 bar

INTERFERENZE NEL TERRITORIO SU FOTO AEREA

01	2006/2018	REVISIONE	T. FILANDRO	M. FORNAROLI	V.FORLIVESI O. CORDA
00	31/03/2017	EMISSIONE	F. CRISTOFARO	C. CASATI	V.FORLIVESI G. GIOVANNINI
INDICE	DATA	R E V I S I O N I	ELABORATO	VERIFICATO	APPROVATO
			 Rif TPIDL: 073670-010-DW-3252-457 TECHNIP ITALY DIREZIONE LAVORI S.p.A.		
			PG-AF-401		
			Comm.		

Foglio
3
di 8

Scala
1:10000

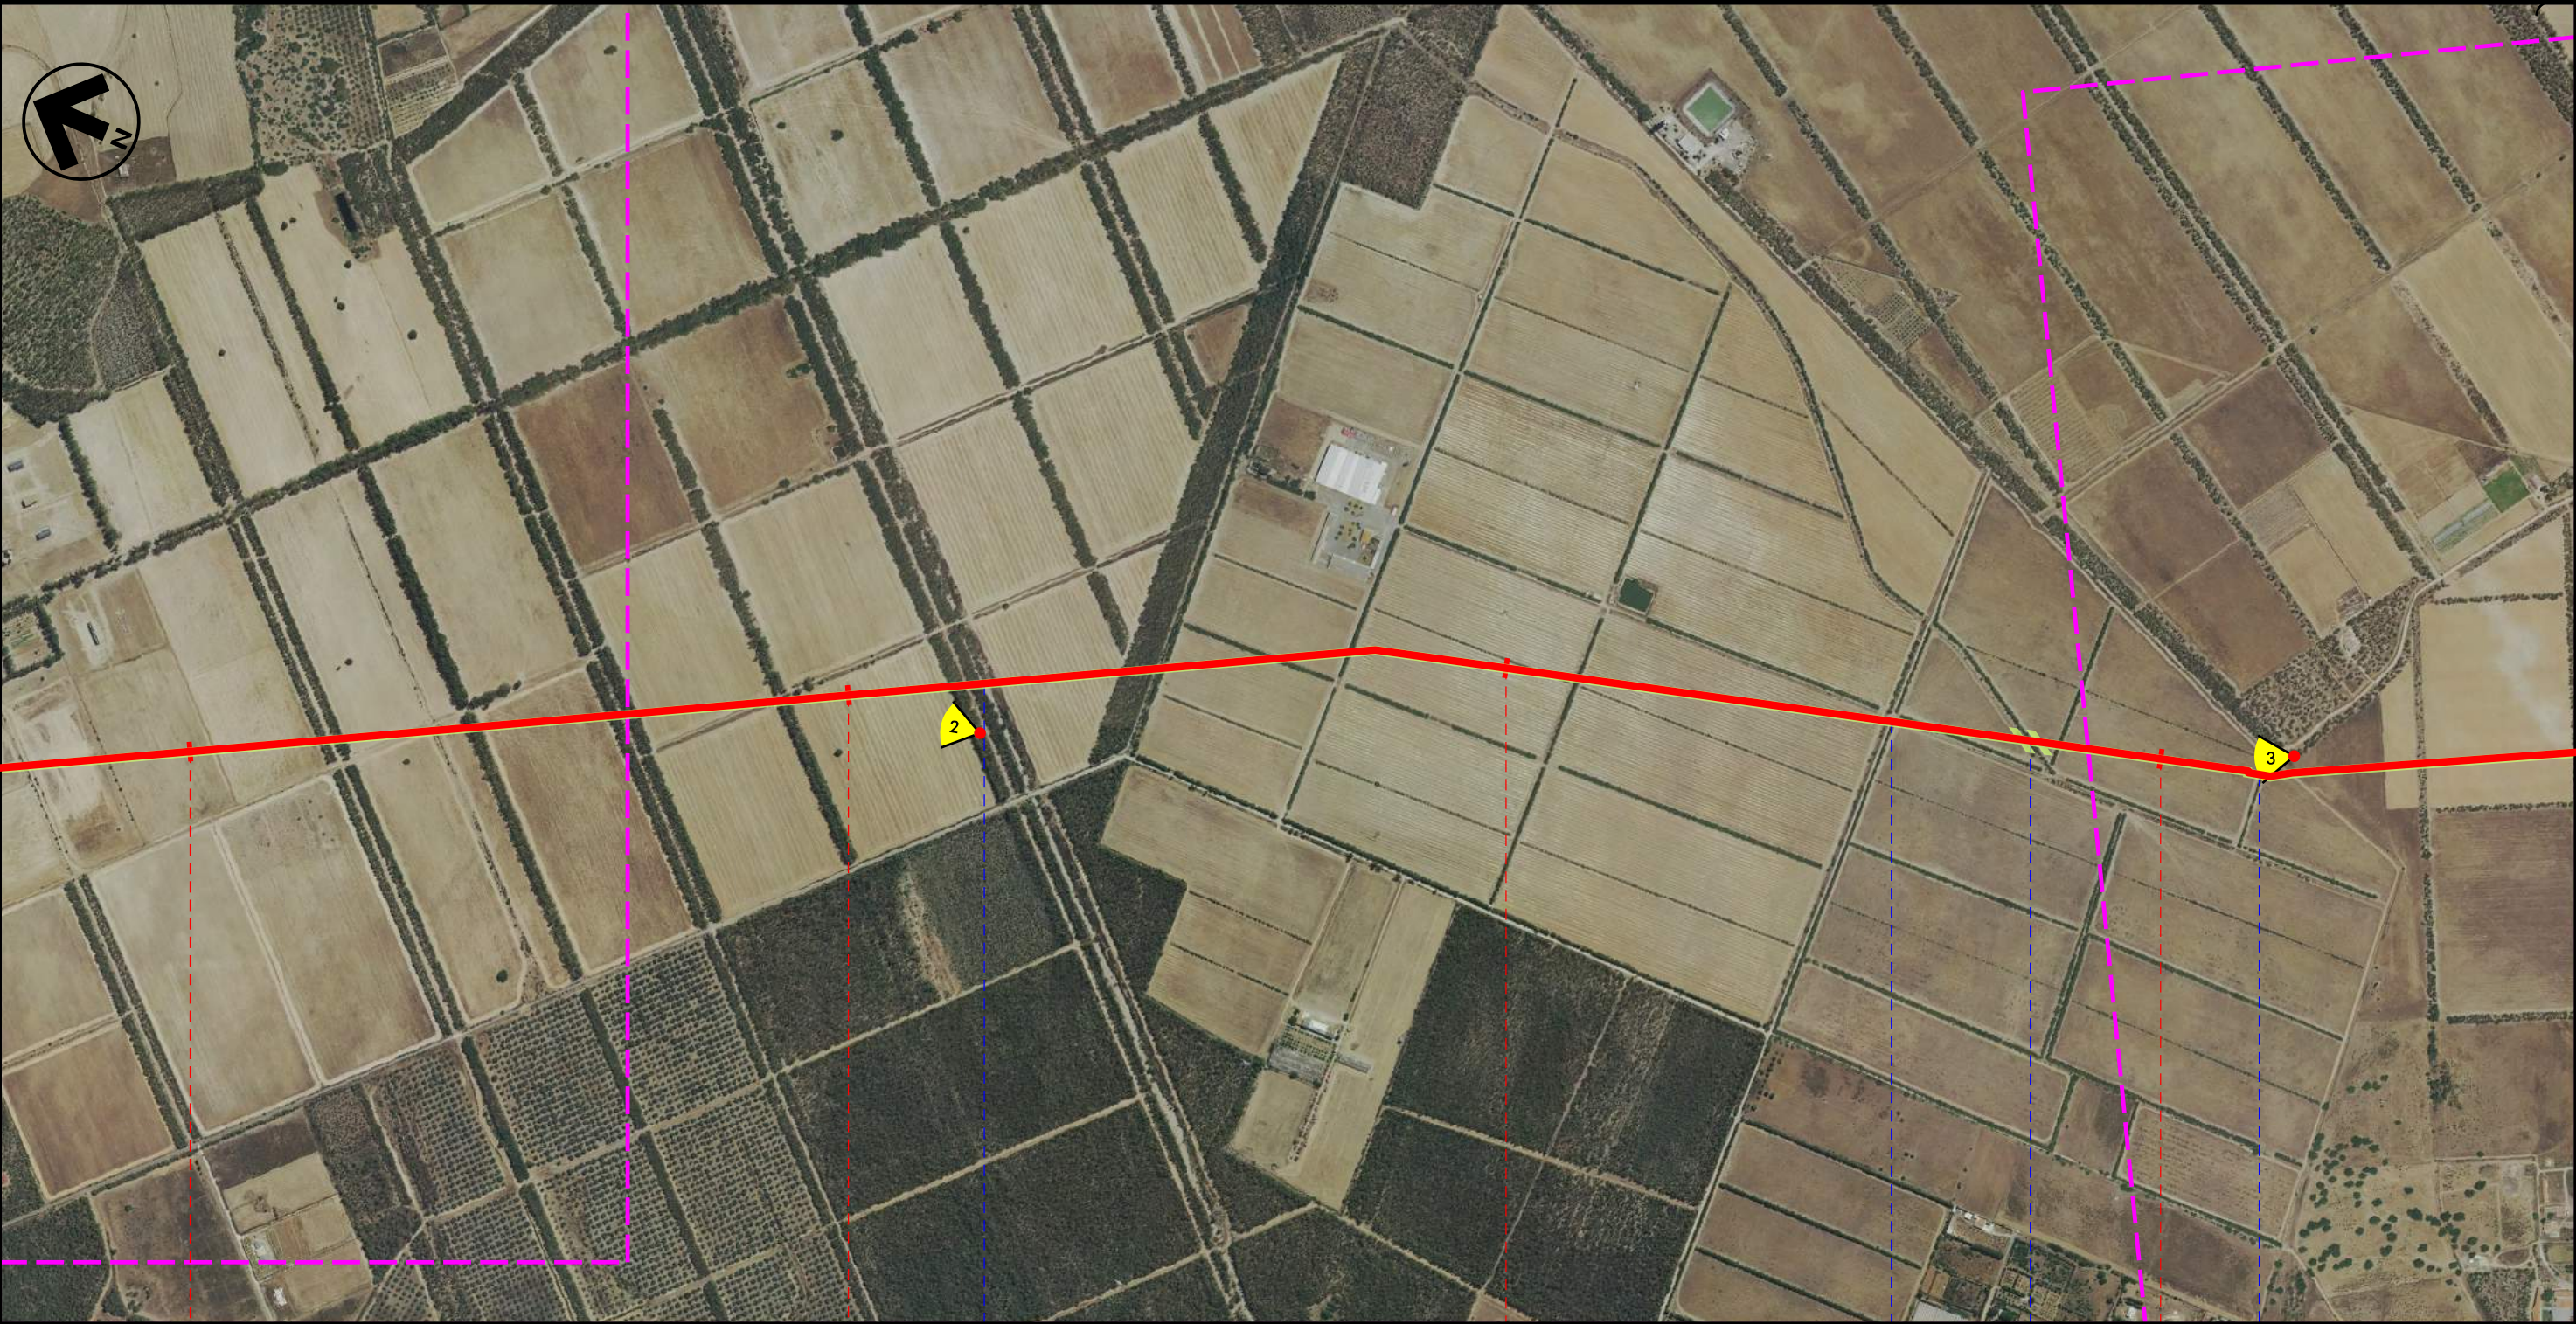

1	2	3	4
UTA CAGLIARI			
 Riu s'Isca Arcosu			
Strada Serrata  Canale in cls  Strada Serrata			


Progetto:

METANIZZAZIONE SARDEGNA
MET.:DER. PER CAPOTERRA – SARROCH
DN 150 (6") DP 75 bar

INTERFERENZE NEL TERRITORIO SU FOTO AEREA

01	2006/2018	REVISIONE	T. FILANDRO	M. FORNAROLI	V.FORLIVEST O. CORDA
00	31/03/2017	EMISSIONE	F. CRISTOFARO	C. CASATI	V.FORLIVEST G. GIOVANNINI
INDICE	DATA	R E V I S I O N I	ELABORATO	VERIFICATO	APPROVATO
			 Rif TPIDL: 073670-010-DW-3252-457 TECHNIP ITALY DIREZIONE LAVORI S.p.A.		
			PG-AF-401		
			Comm.		

Foglio
4
di 8
Scala
1:10000

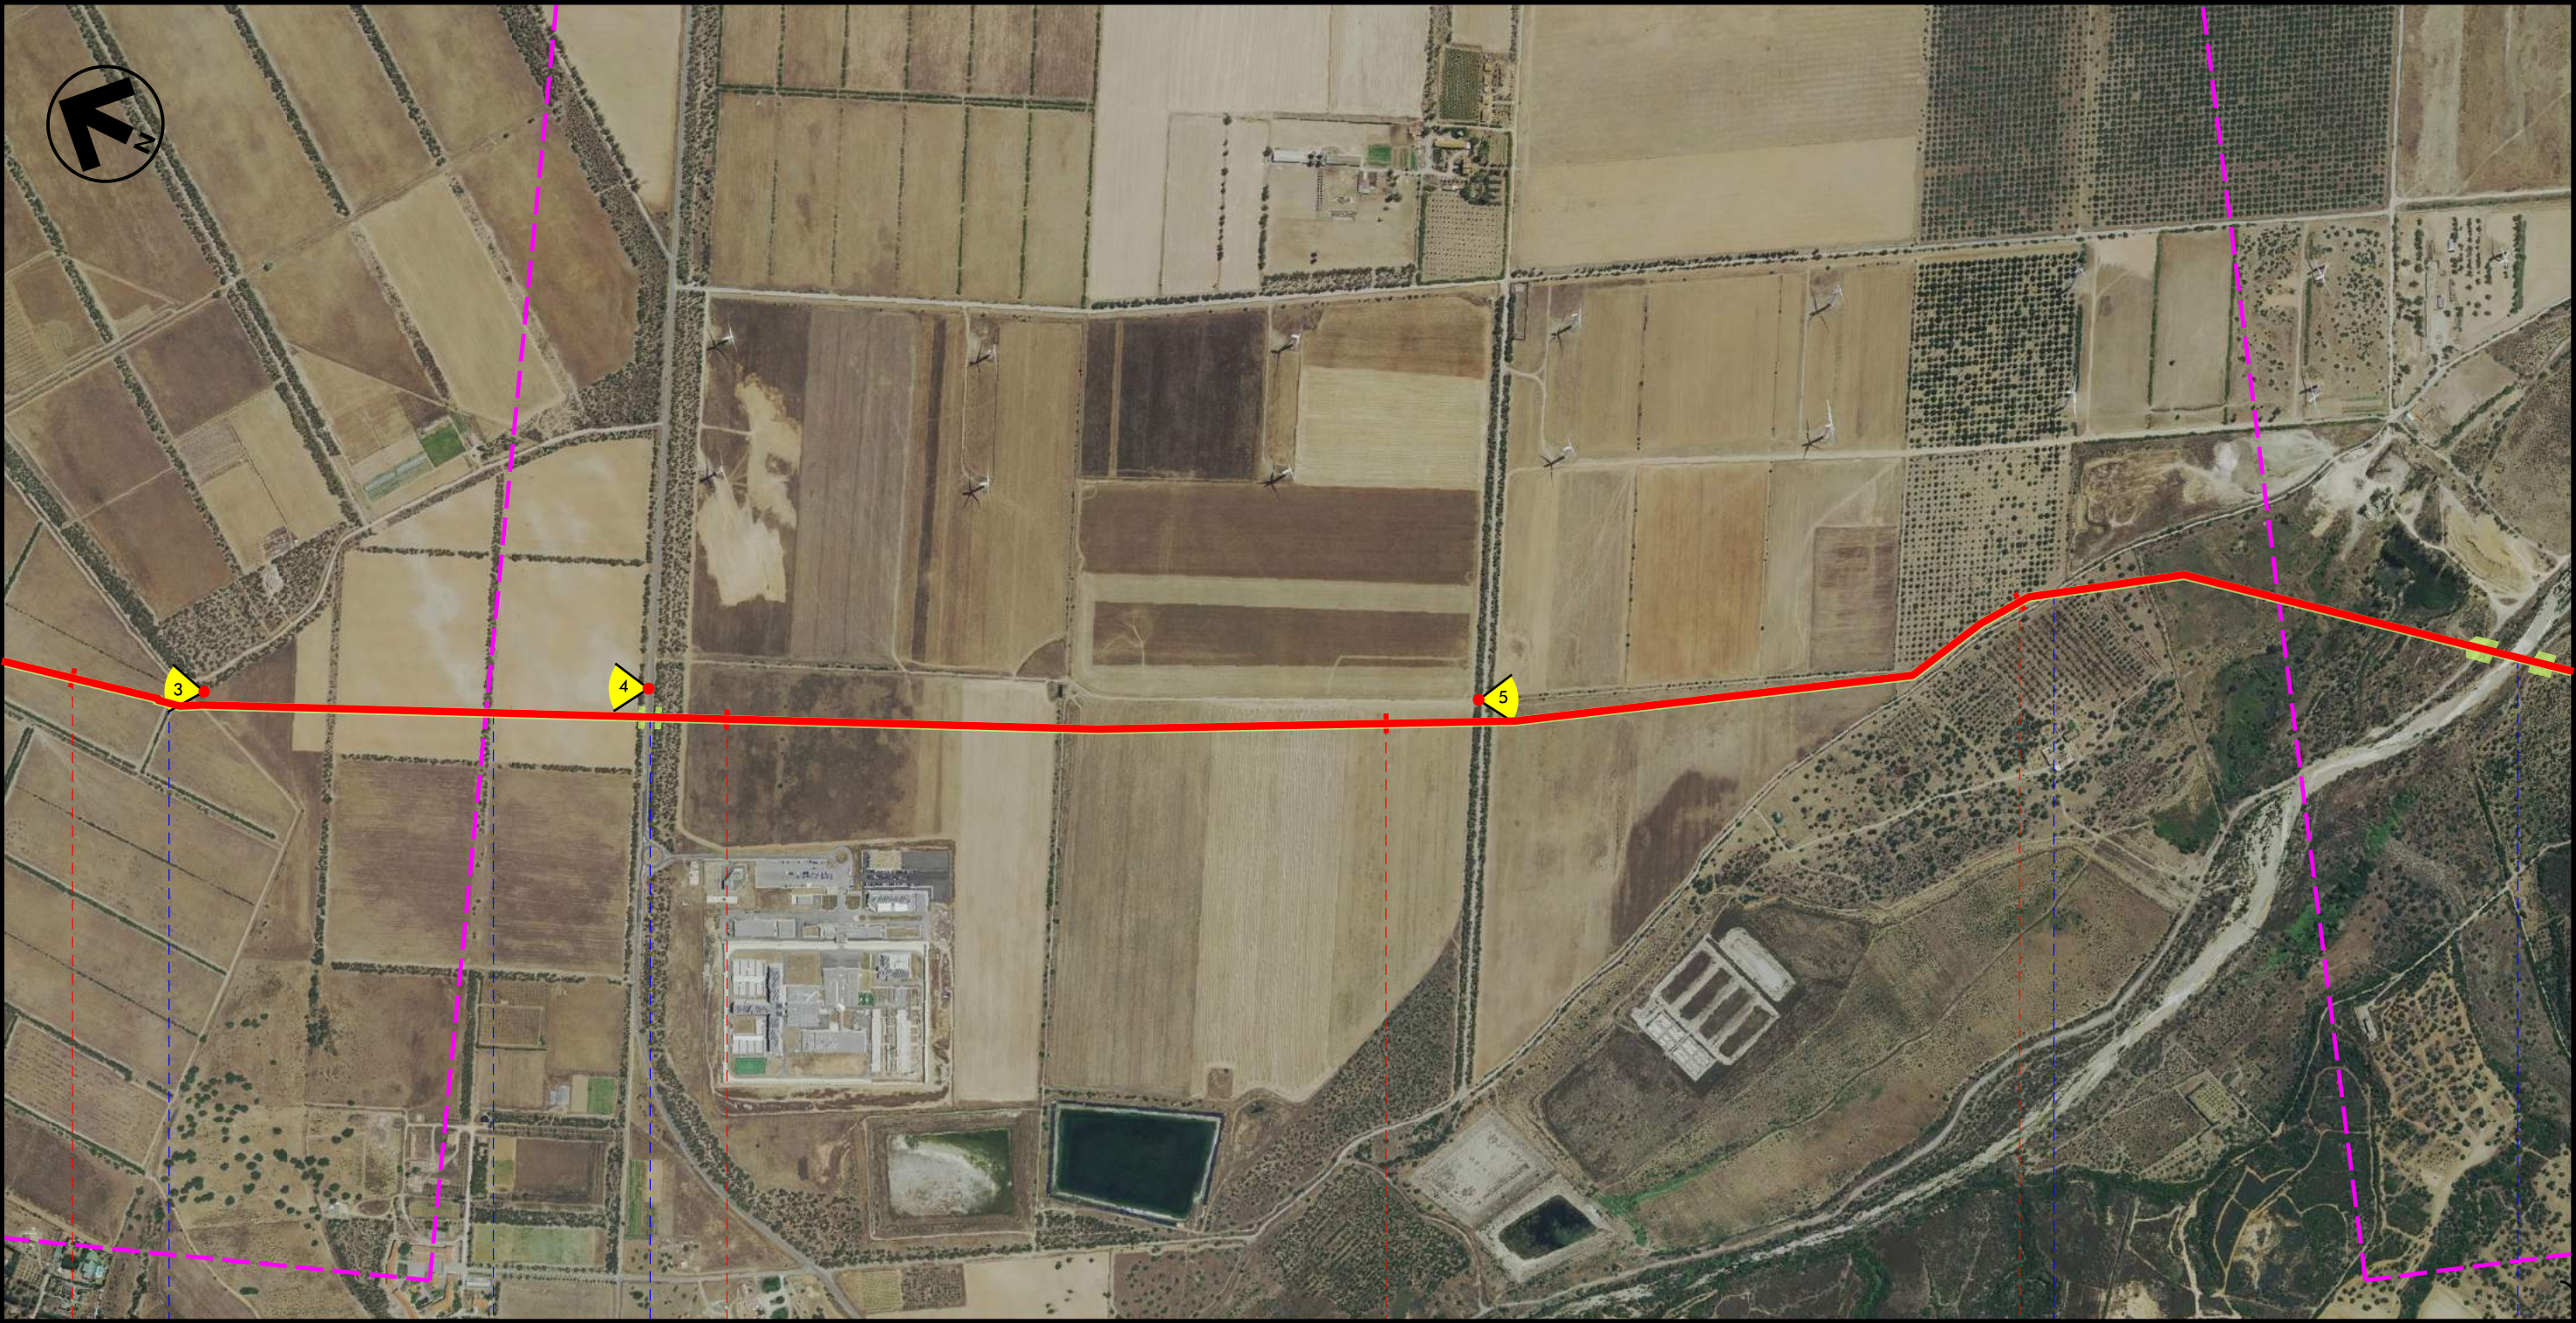

4	5	6	7
UTA CAGLIARI			
Strada Sterrata	Fosso	S.P. n.1	Strada Serrata
			Riu Santa Lucia

Progetto:


METANIZZAZIONE SARDEGNA
MET.:DER. PER CAPOTERRA – SARROCH
DN 150 (6") DP 75 bar

INTERFERENZE NEL TERRITORIO SU FOTO AEREA

01	2006/2018	REVISIONE	T. FILANDRO	M. FORNAROLI	V.FORLIVEST O. CORDA
00	31/03/2017	EMISSIONE	F. CRISTOFARO	C. CASATI	V.FORLIVEST G. GIOVANNINI
INDICE	DATA	R E V I S I O N I	ELABORATO	VERIFICATO	APPROVATO
			 Rif TPIDL: 073670-010-DW-3252-457 TECHNIP ITALY DIREZIONE LAVORI S.p.A.		
			PG-AF-401		
			Comm.		

Foglio
5
di 8

Scala
1:10000

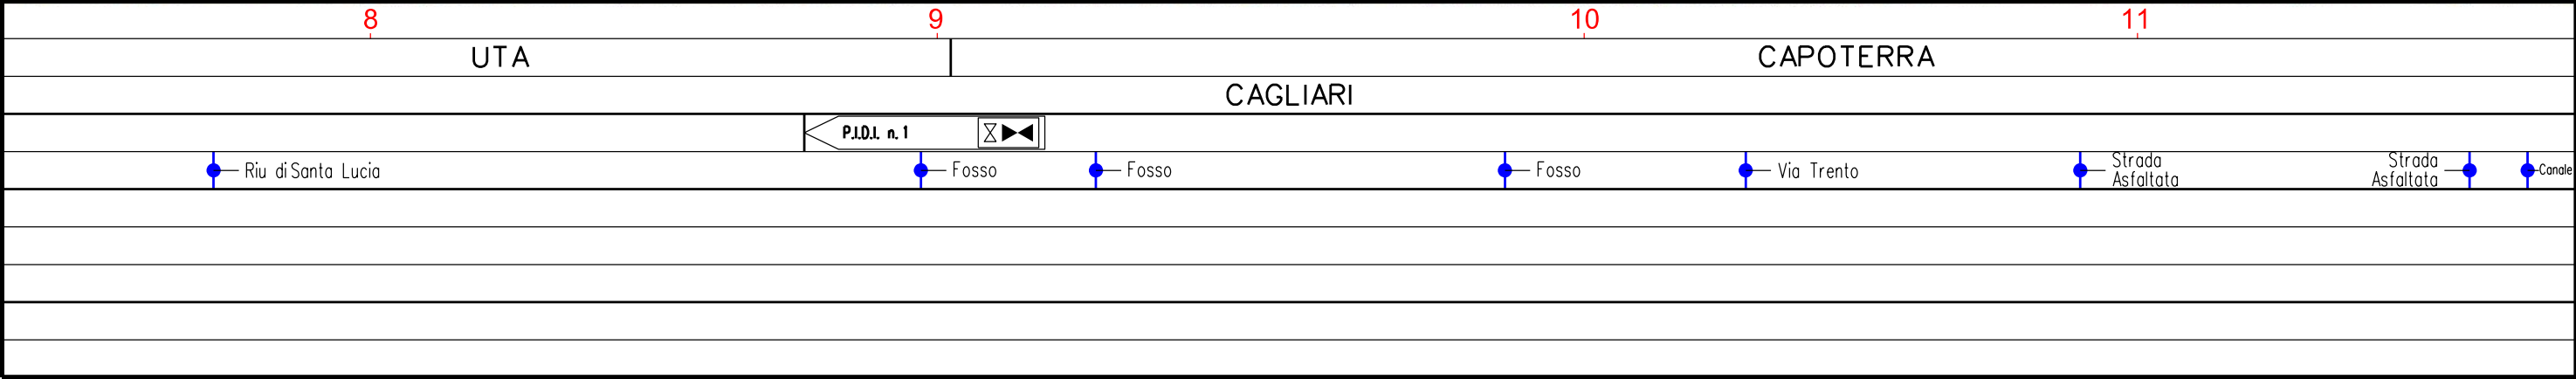


Progetto:

METANIZZAZIONE SARDEGNA
MET.:DER. PER CAPOTERRA – SARROCH
DN 150 (6") DP 75 bar

INTERFERENZE NEL TERRITORIO SU FOTO AEREA

01	2006/2018	REVISIONE	T. FILANDRO	M. FORNAROLI	V.FORLIVEST O. CORDA
00	31/03/2017	EMISSIONE	F. CRISTOFARO	C. CASATI	V.FORLIVEST G. GIOVANNINI
INDICE	DATA	REVISIONI	ELABORATO	VERIFICATO	APPROVATO
			 Rif TPIDL: 073670-010-DW-3252-457 TECHNIP ITALY DIREZIONE LAVORI S.p.A.		
			PG-AF-401		
			Comm.		

Foglio
6
di 8
Scala
1:10000

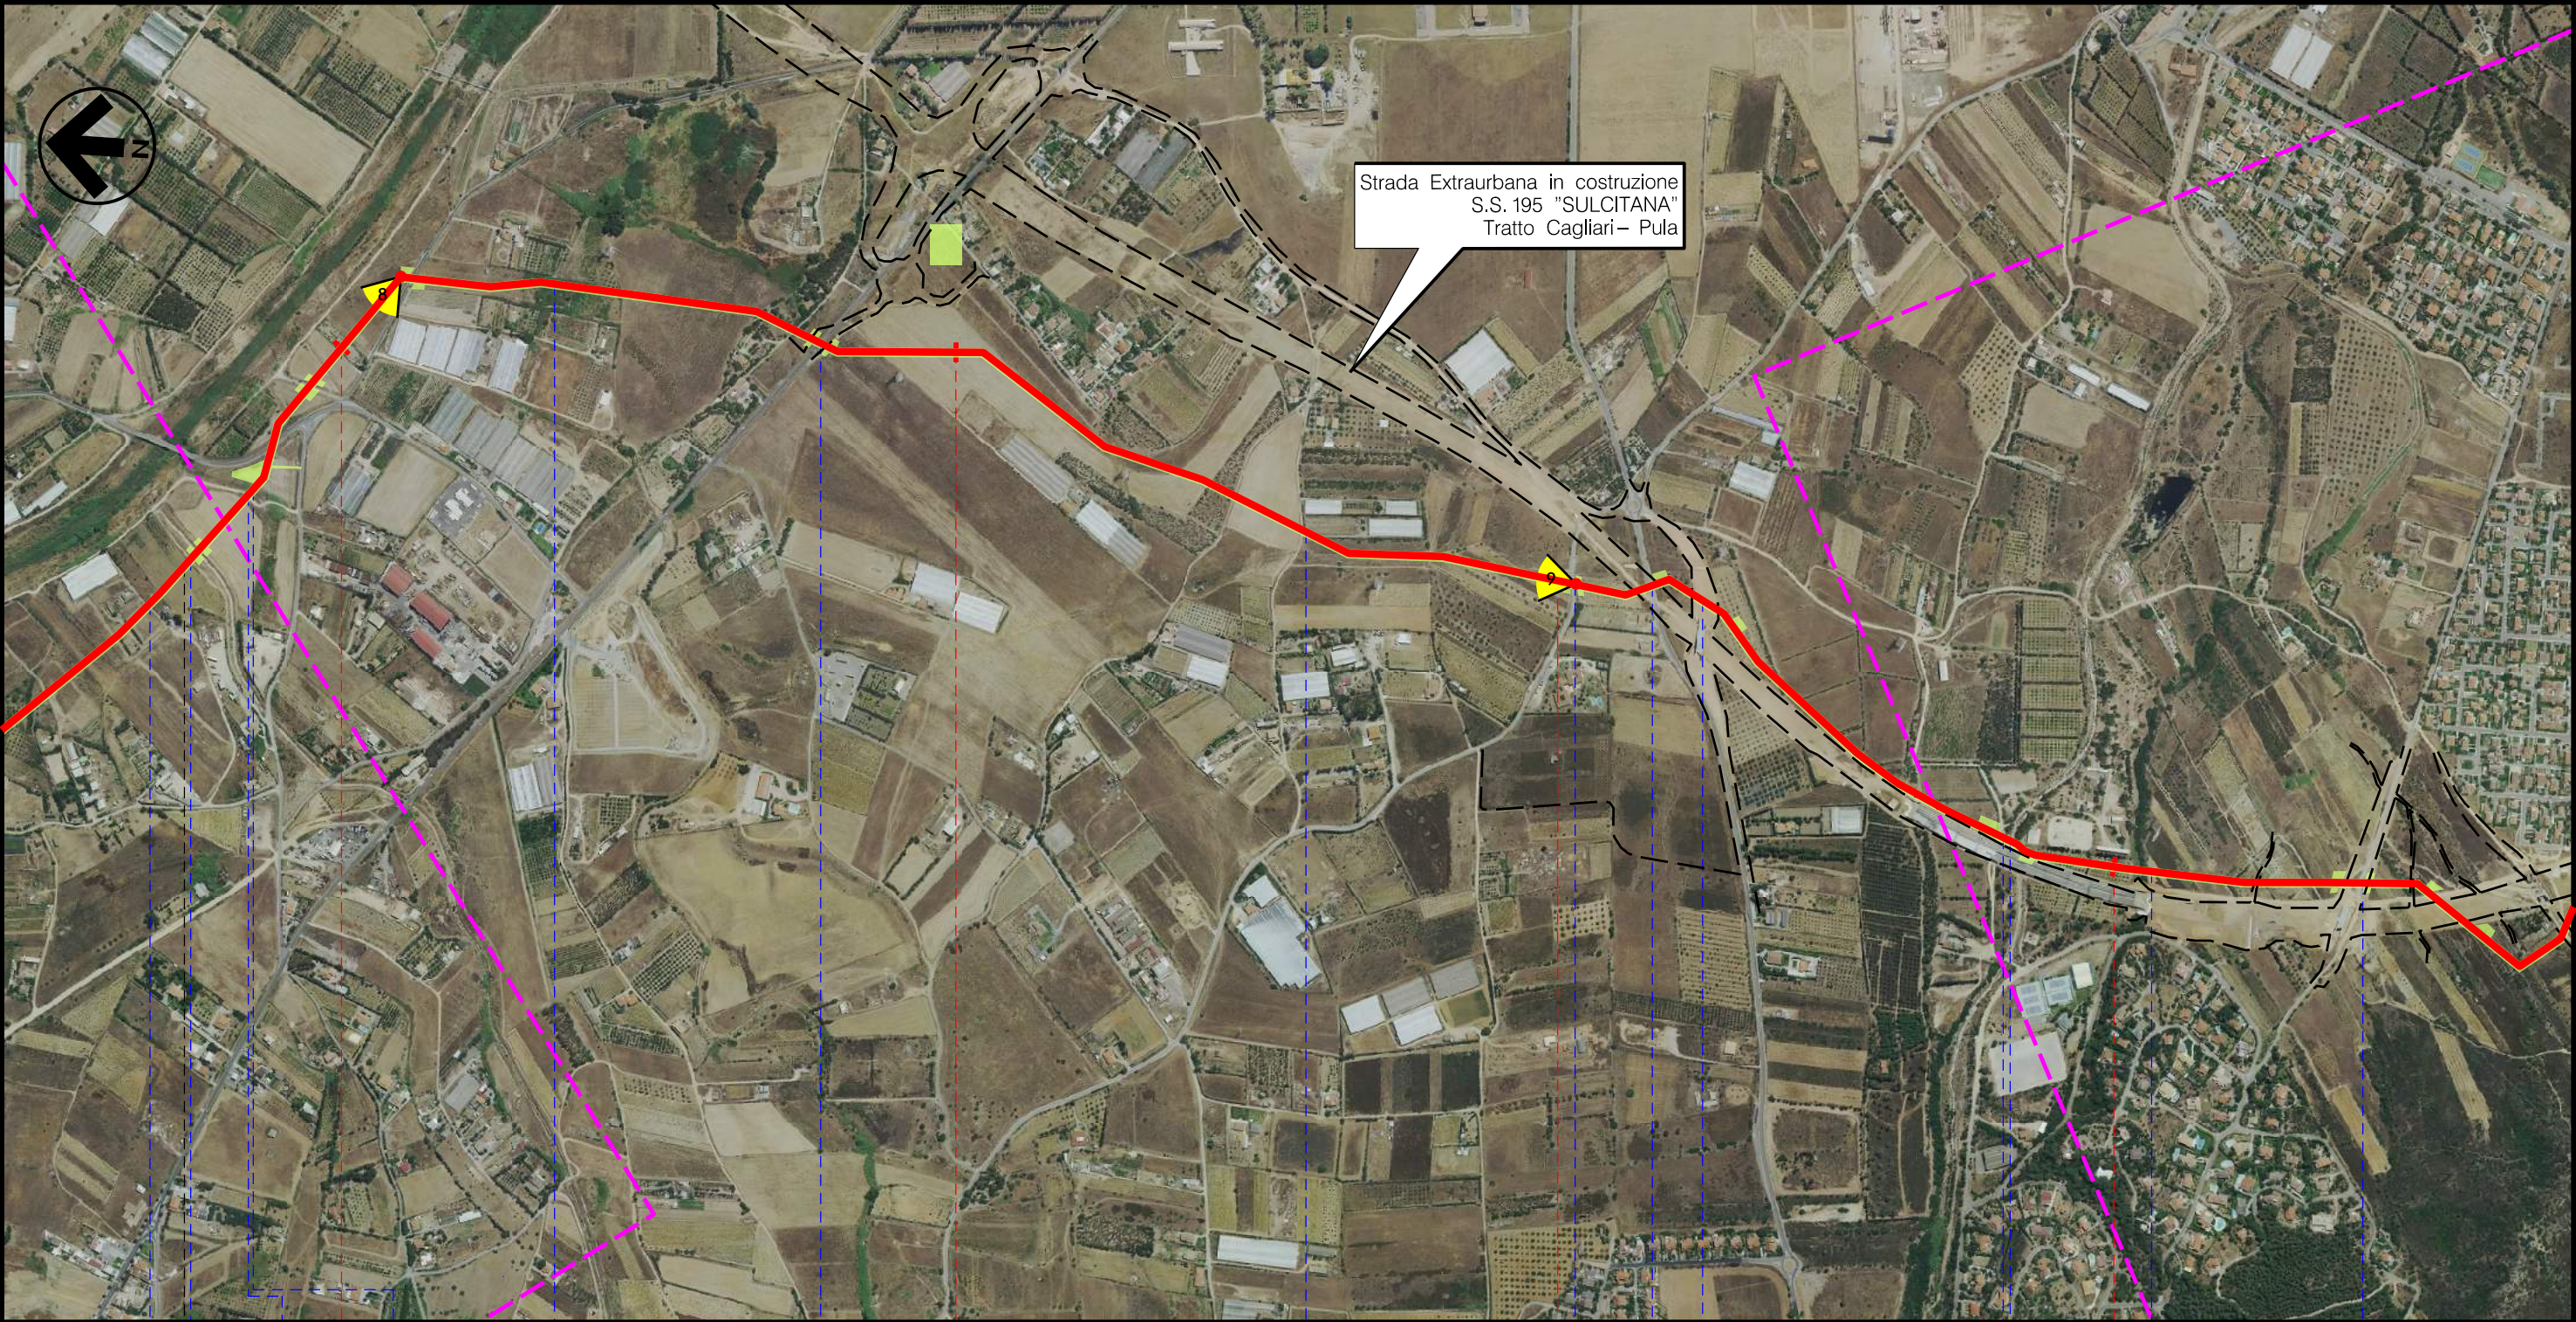


Progetto:

METANIZZAZIONE SARDEGNA
MET.:DER. PER CAPOTERRA – SARROCH
DN 150 (6") DP 75 bar

INTERFERENZE NEL TERRITORIO SU FOTO AEREA

01	2006/2018	REVISIONE	T. FILANDRO	M. FORNAROLI	V.FORLIVEST O. CORDA
00	31/03/2017	EMISSIONE	F. CRISTOFARO	C. CASATI	V.FORLIVEST G. GIOVANNINI
INDICE	DATA	R E V I S I O N I	ELABORATO	VERIFICATO	APPROVATO
					
			PG-AF-401		
			Comm.		
			Rif TPID: 073670-010-DW-3252-457 TECHNIP ITALY DIREZIONE LAVORI S.p.A.		

Foglio
7
di 8
Scala
1:10000

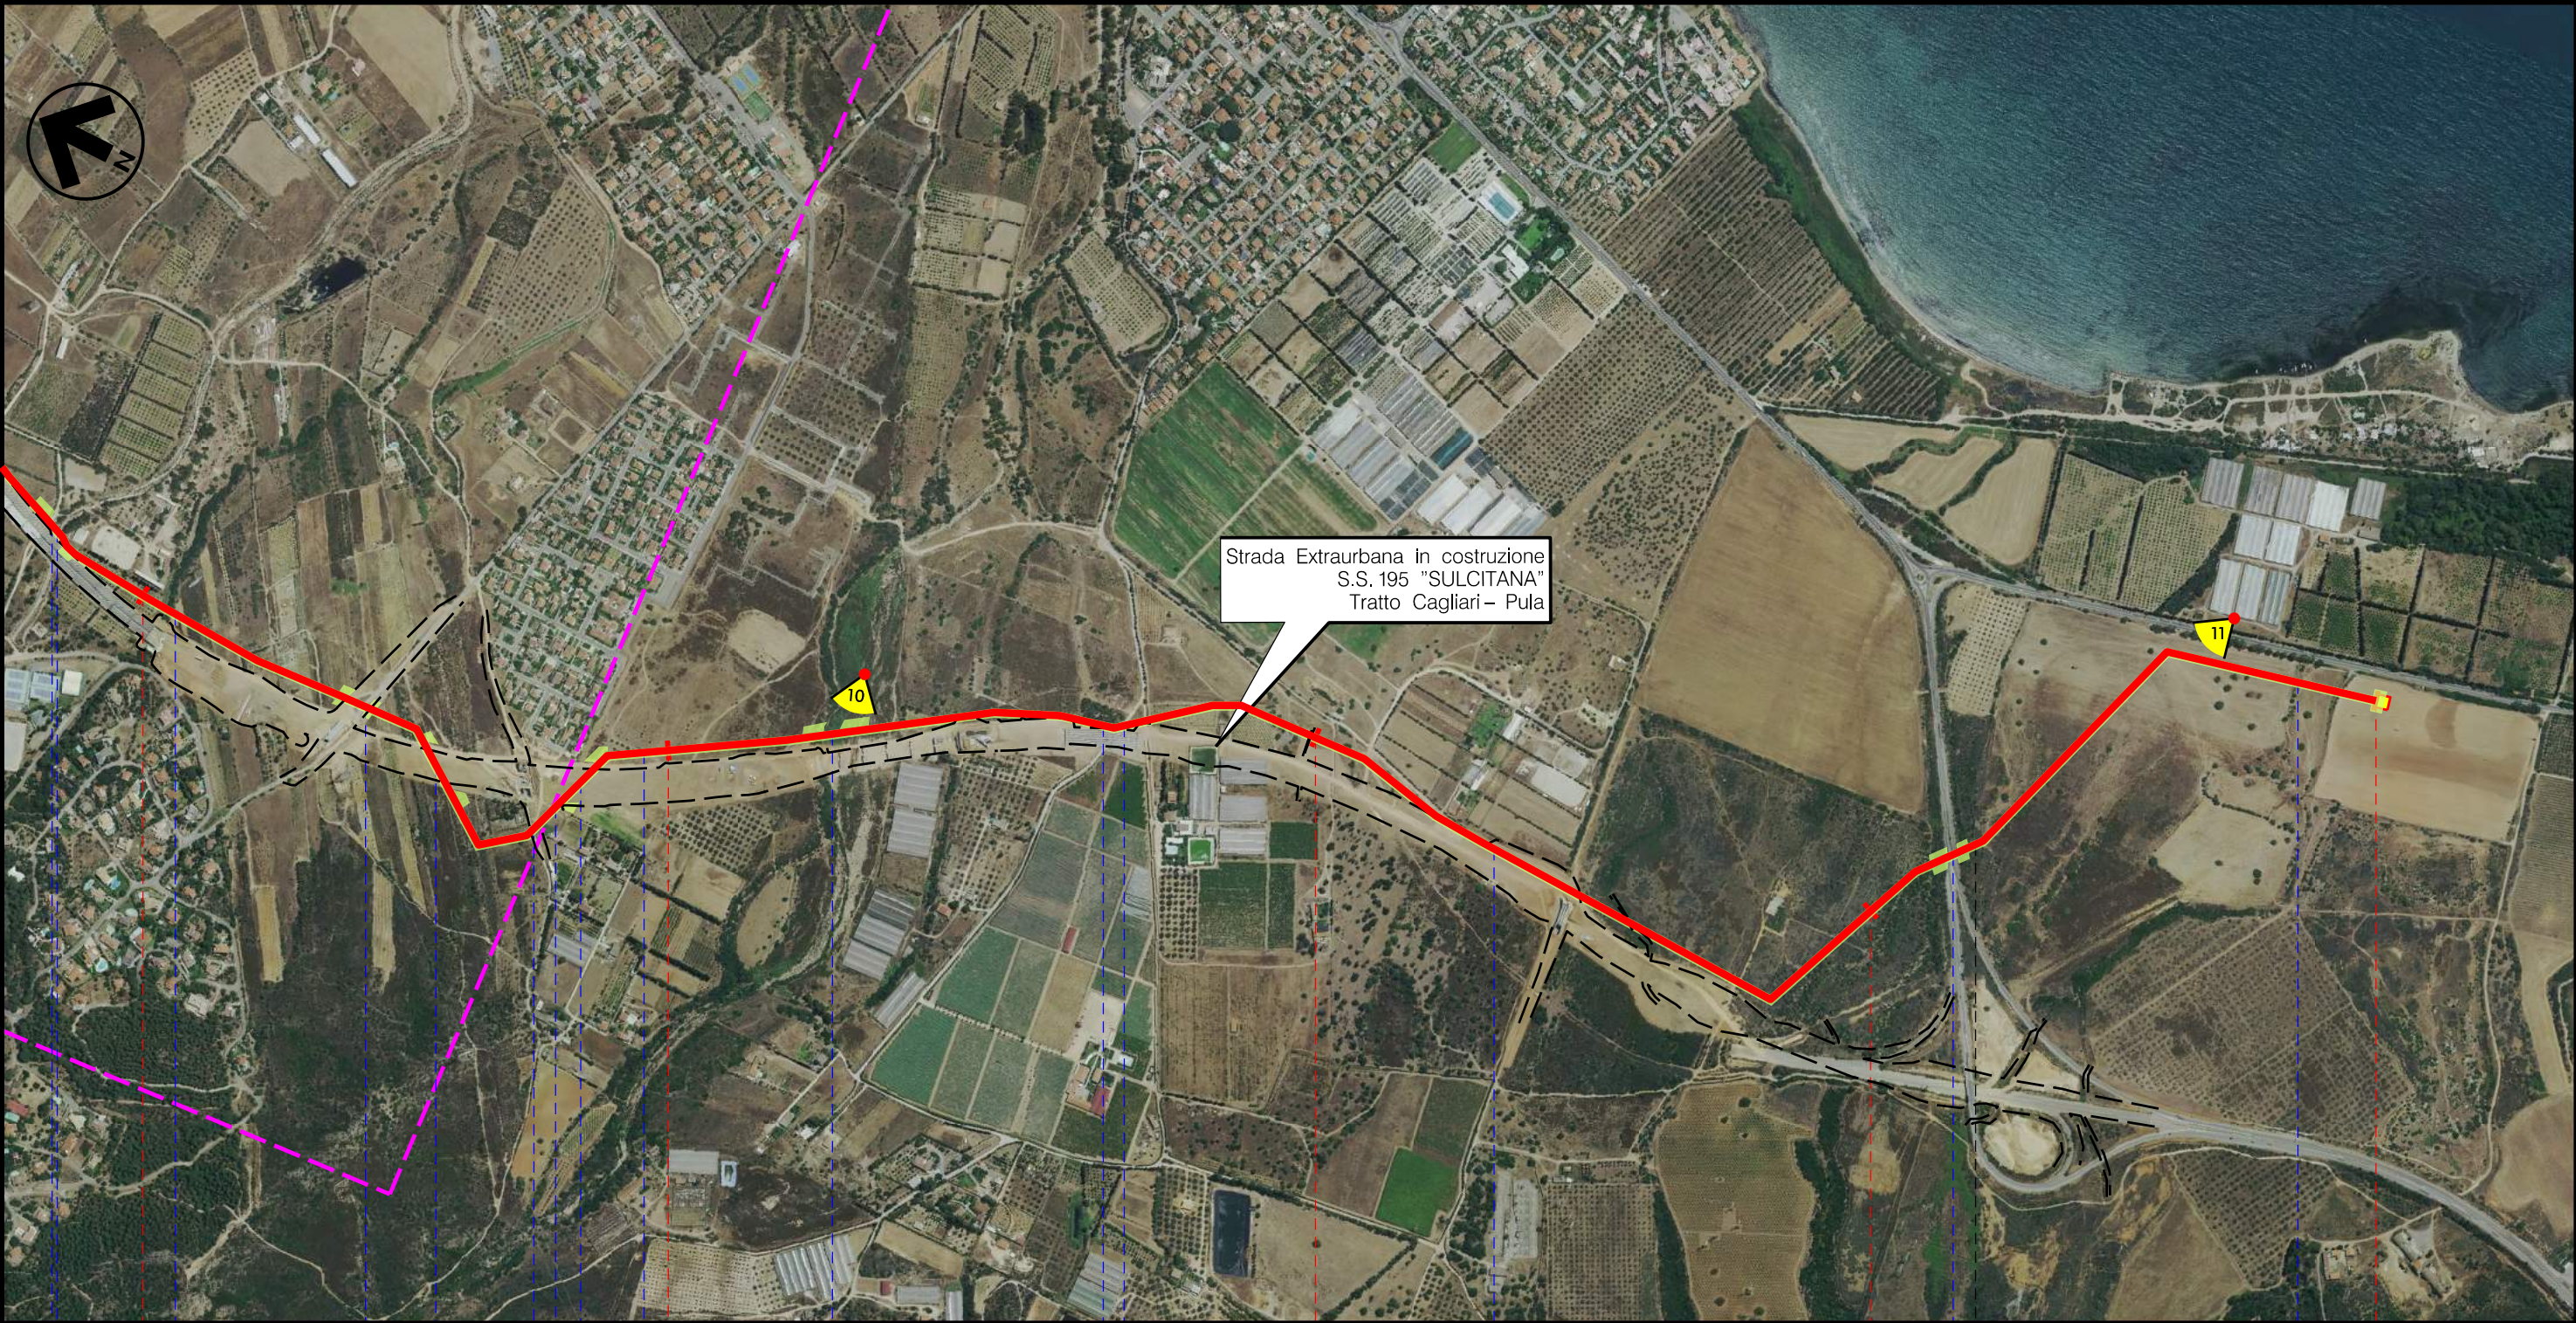

15	16	17	18	18+925
CAPOTERRA				SARROCH
CAGLIARI				
				
Strada Asfaltata	Riu de S. Gerolamo	Strada Asfaltata	Strada Asfaltata	Strada in costruzione
				Riu Baccalamanza
				Canale
				Strada Asfaltata
				Strada Asfaltata
				S.S.n.195 Sulcitana
				Fosso

Il presente disegno e' di proprieta' aziendale - La Societa' tutelera' i propri diritti a termine di legge.

METANIZZAZIONE SARDEGNA METANODOTTO: DERIVAZIONE PER CAPOTERRA-SARROCH DN 150 (6") DP 75 bar		01	2006/2018	REVISIONE	T. FILANDRO	M.FORNAROLI	V.FORLIVEST O. CORDA
		00	31/03/2017	EMISSIONE	F.CRISTOFARO	C.CASATI	V.FORLIVEST G.GIOVANNINI
		INDICE	DATA	R E V I S I O N I		ELABORATO	VERIFICATO
INTERFERENZE NEL TERRITORIO SU FOTO AEREA				 Rif. TPIDL: 073670-010-DW-3252-457 TECHNIP ITALY DIREZIONE LAVORI S.p.A.		PG-AF-401	
						Comm.	
						Foglio 8 di 8 Scala 1:10000	

LEGENDA

SIMBOLOGIA CARTOGRAFICA

Metanodotto in progetto

Altri metanodotti in progetto

Gallerie, Tunnel, Mini-Microtunnel, Raise Boring e T.O.C.

Impianti di linea in progetto

Aree impianti stacco-terminale in progetto

Aree occupazione lavori

Punto di ripresa fotografico e numerazione

Limite sovrapposizione fogli

SIMBOLOGIA MECCANICA

Punto di intercettazione di linea (P.I.L.)

Punto di intercettazione di derivazione importante (P.I.D.I.)

Punto di intercettazione di derivazione semplice con stacco da P.I.L. (P.I.D.S.)

Punto di intercettazione e derivazione semplice con stacco da Linea (P.I.D.S.)

Punto di intercettazione con discaggio di allacciamento (P.I.D.A.)

Punto predisposto per il discaggio di allacciamento (P.P.D.A.)

Punto di sezionamento elettrico terminale (P.S.E.T.)

Stazione predisposta per lancio e ricevimento PIG

Impianto di riduzione/regolazione della pressione

Progressiva chilometrica	N.	
Comuni		
Province		
Impianti	TIPO - N.	
Attraversamenti	TIPOLOGIA ATTRAVERSATA (SS n. **, corso d'acqua, ferrovia, ecc.)	
Strade - Piste		
Piazzole		
Fascia di lavoro		
Opere civili		