


Il presente disegno e' di proprieta' aziendale - La Societa' tutelera' i propri diritti a termine di legge.



COROGRAFIA Scala 1:500.000

|   |           |   |             |                                              |                         |  |  |  |  |  |  |
|---|-----------|---|-------------|----------------------------------------------|-------------------------|--|--|--|--|--|--|
|   |           |   |             |                                              |                         |  |  |  |  |  |  |
| OO   | 2006/2018 | EMISSIONE   | T. FILANDRO | M.FORNAROLI                                  | V.FORLIVESI<br>O. CORDA |  |  |  |  |  |  |
| INDICE   | DATA      | R E V I S I O N I   |             | ELABORATO                                    | VERIFICATO              |  |  |  |  |  |  |
|                                  |           | PROGETTISTA <br>Rif. TPIDL: 073670-010-DW-3252-465<br><b>TECHNIP ITALY DIREZIONE LAVORI S.p.A.</b> |             | Dis. PG-AF-409                               |                         |  |  |  |  |  |  |
|   |           |   |             | Fg. 1 di 3                                   |                         |  |  |  |  |  |  |
| Metanodotto:<br>METANIZZAZIONE SARDEGNA<br>METANODOTTO ALLACCIAMENTO AL COMUNE DI CAGLIARI<br>DN 250 (10'') DP 75 bar |           |   |             | Comm.                                        |                         |  |  |  |  |  |  |
|   |           |   |             | INDICE                                       | 0                       |  |  |  |  |  |  |
|   |           |   |             |                                              |                         |  |  |  |  |  |  |
|   |           |   |             | Scala 1 : 10000                              |                         |  |  |  |  |  |  |
| INTERFERENZE NEL TERRITORIO SU FOTO AEREA                                                                             |           |   |             | Sostituisce il .....<br>Sostituito dal ..... |                         |  |  |  |  |  |  |

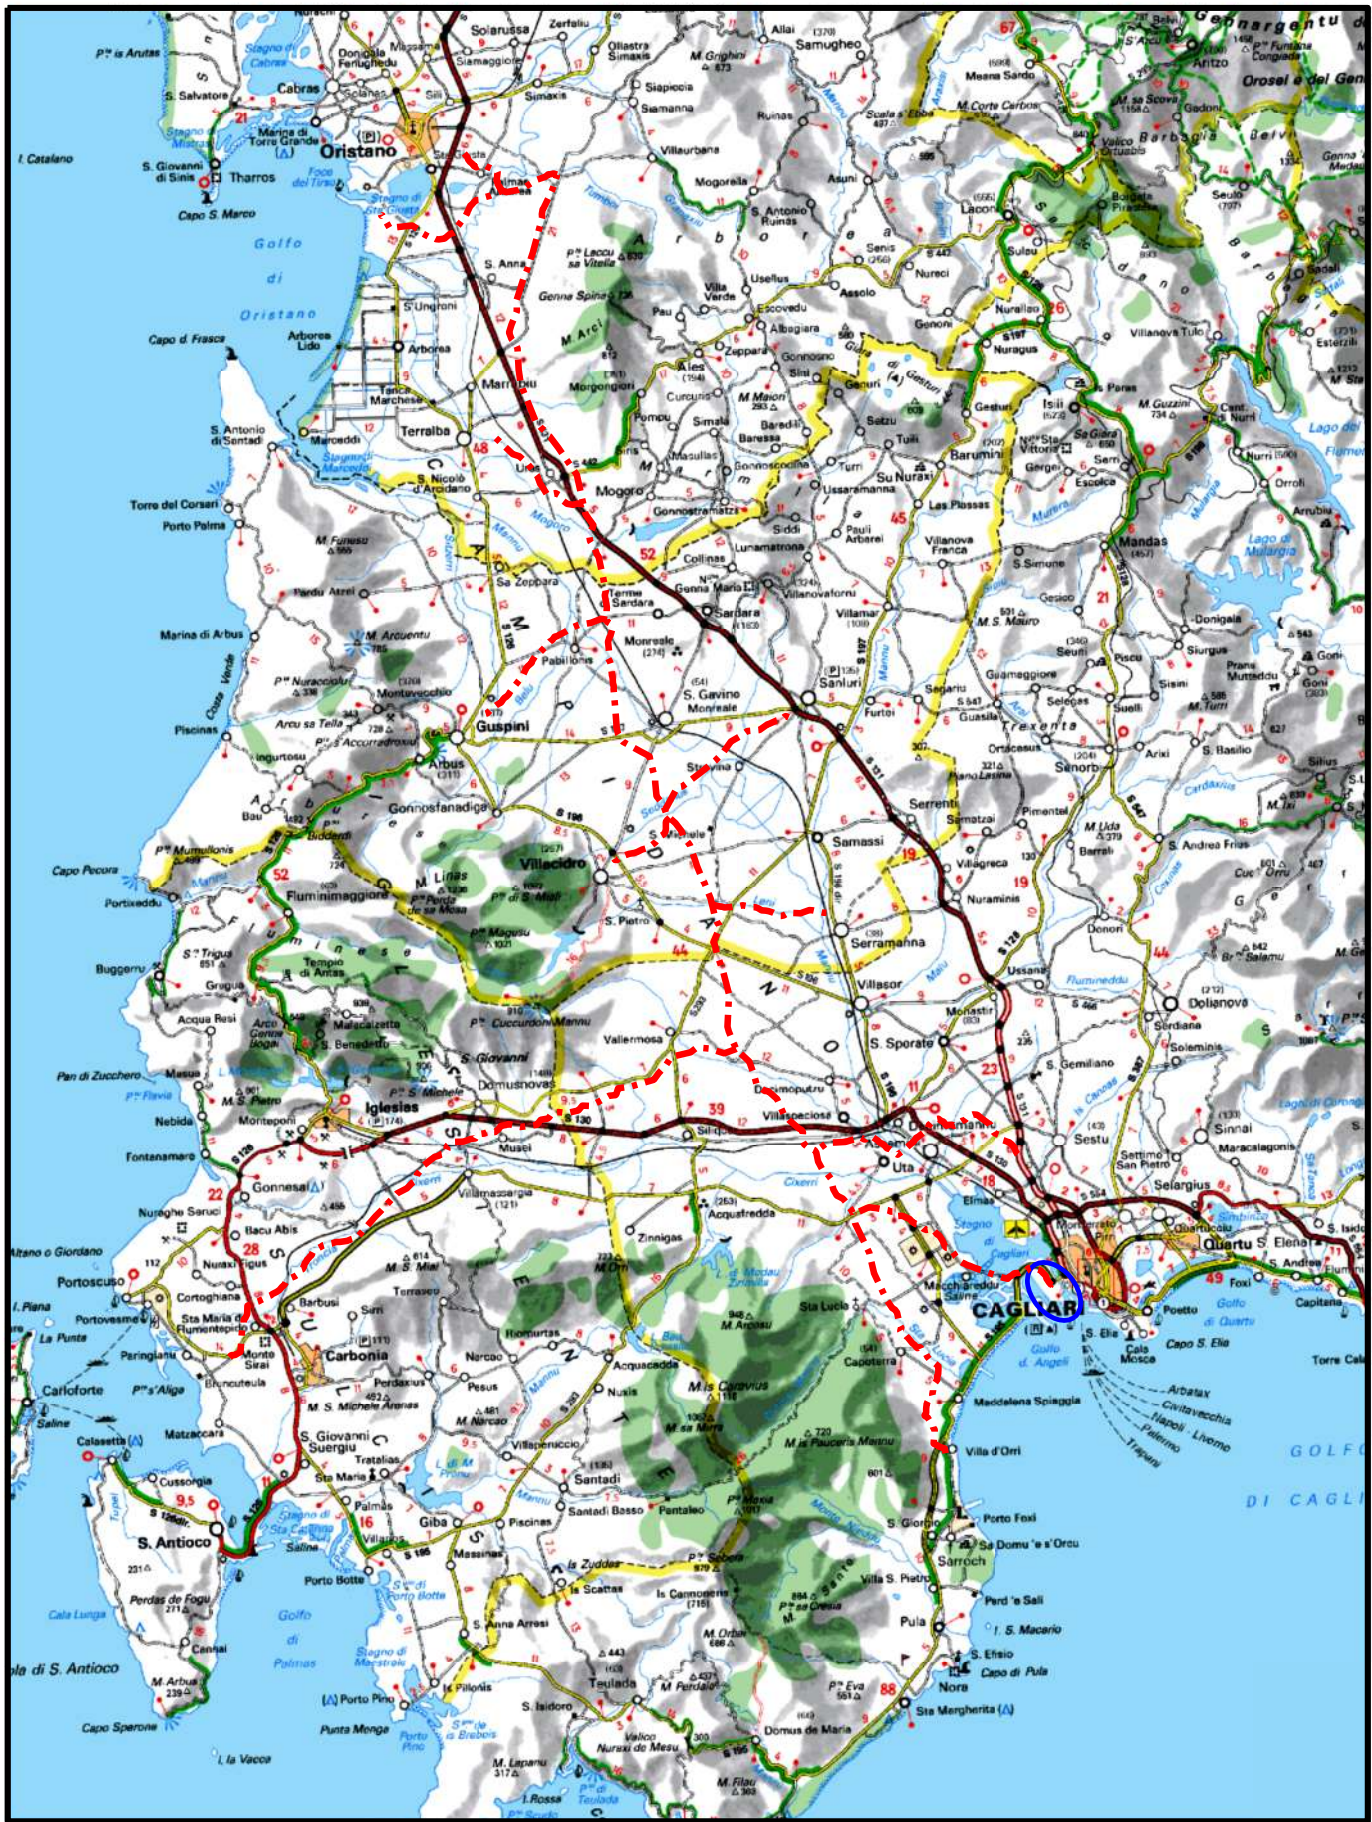





Il presente disegno e' di proprieta' aziendale - La Societa' tutelera' i propri diritti a termine di legge.

|   |  |        |           |                                                                                           |             |                    |                         |                                         |
|---|--|--------|-----------|-------------------------------------------------------------------------------------------|-------------|--------------------|-------------------------|-----------------------------------------|
| METANIZZAZIONE SARDEGNA<br>METANODOTTO ALLACCIAMENTO AL COMUNE DI CAGLIARI DN<br>250 (10'') DP 75 bar |  | 00     | 2006/2018 | EMISSIONE                                                                                 | T. FILANDRO | M.FORNAROLI        | V.FORLIVEST<br>O. CORDA | Foglio<br>3<br>di 3<br>Scala<br>1:10000 |
|   |  | INDICE | DATA      | R E V I S I O N I                                                                         | ELABORATO   | VERIFICATO         | APPROVATO               |                                         |
| INTERFERENZE NEL TERRITORIO SU FOTO AEREA                                                             |  | snam   |           | TechnipFMC<br>Rif. TPIDL: 073670-010-DW-3252-465<br>TECHNIP ITALY DIREZIONE LAVORI S.p.A. |             | PG-AF-409<br>Comm. |                         |                                         |

LEGENDA

SIMBOLOGIA CARTOGRAFICA

Metanodotto in progetto

Altri metanodotti in progetto

Gallerie, Tunnel, Mini-Microtunnel,  
Raise Boring e T.O.C.

Impianti di linea in progetto

Aree impianti stacco-terminale  
in progetto

Aree occupazione lavori

Punto di ripresa fotografico  
e numerazione

Limite sovrapposizione fogli

SIMBOLOGIA MECCANICA

Punto di intercettazione di linea (P.I.L.)

Punto di intercettazione di derivazione importante (P.I.D.I.)

Punto di intercettazione di derivazione semplice con stacco da P.I.L. (P.I.D.S.)

Punto di intercettazione e derivazione semplice con stacco da Linea (P.I.D.S.)

Punto di intercettazione con discaggio di allacciamento (P.I.D.A.)

Punto predisposto per il discaggio di allacciamento (P.P.D.A.)

Punto di sezionamento elettrico terminale (P.S.E.T.)

Stazione predisposta per lancio e ricevimento PIG

Impianto di riduzione/regolazione della pressione

|                          |  |
|--------------------------|--|
| Progressiva chilometrica |  |
| Comuni                   |  |
| Province                 |  |
| Impianti                 |  |
| Attraversamenti          |  |
| Strade - Piste           |  |
| Piazzole                 |  |
| Fascia di lavoro         |  |
| Opere civili             |  |