

COROGRAFIA Scala 1:500.000

01	2006/2018	REVISIONE	F.CALLAI	M.FORNAROLI	V.FORLIVESI O.CORDA						
00	31/03/2017	EMISSIONE	F.CRISTOFARO	C.CASATI	V.FORLIVESI G.GIOVANNINI						
INDICE	DATA	REVISIONI	ELABORATO	VERIFICATO	APPROVATO						
			PROGETTISTA  Rif TPIDL 073670-010-DW-3252-489 TECHNIP ITALY DIREZIONE LAVORI S.p.A.		Dis. PG-US-401						
Metanodotto: METANIZZAZIONE SARDEGNA METANODOTTO DERIVAZIONE PER CAPOTERRA-SARROCH DN 150 (6") DP 75 bar			Comm.		Fg. 1 di 9						
USO DEL SUOLO			Sostituisce il Sostituito dal		INDICE <table border="1" style="display: inline-table;"><tr><td>0</td><td></td><td></td><td></td><td></td><td></td></tr></table>	0					
0											
			Scala 1:10000								

Progetto:

METANIZZAZIONE SARDEGNA
MET.:DER. PER CAPOTERRA – SARROCH
DN 150 (6") DP 75 bar

USO DEL SUOLO

01	2006/2018	REVISIONE	F.CALLAI	M.FORNAROLI	V.FORLIVESI O.CORDA		
00	31/03/2017	EMISSIONE	F. CRISTOFARO	C. CASATI	V.FORLIVESI G.GIOVANNINI		
INDICE	DATA	REVISIONI			ELABORATO	VERIFICATO	APPROVATO


Foglio
2
di 9
Scala
1:10000



TechnipFMC
Rif TPIDL: 073670-010-DW-3252-489
TECHNIP ITALY DIREZIONE LAVORI S.p.A.

PG-US-401
Comm.

C.T.R. F. 556120

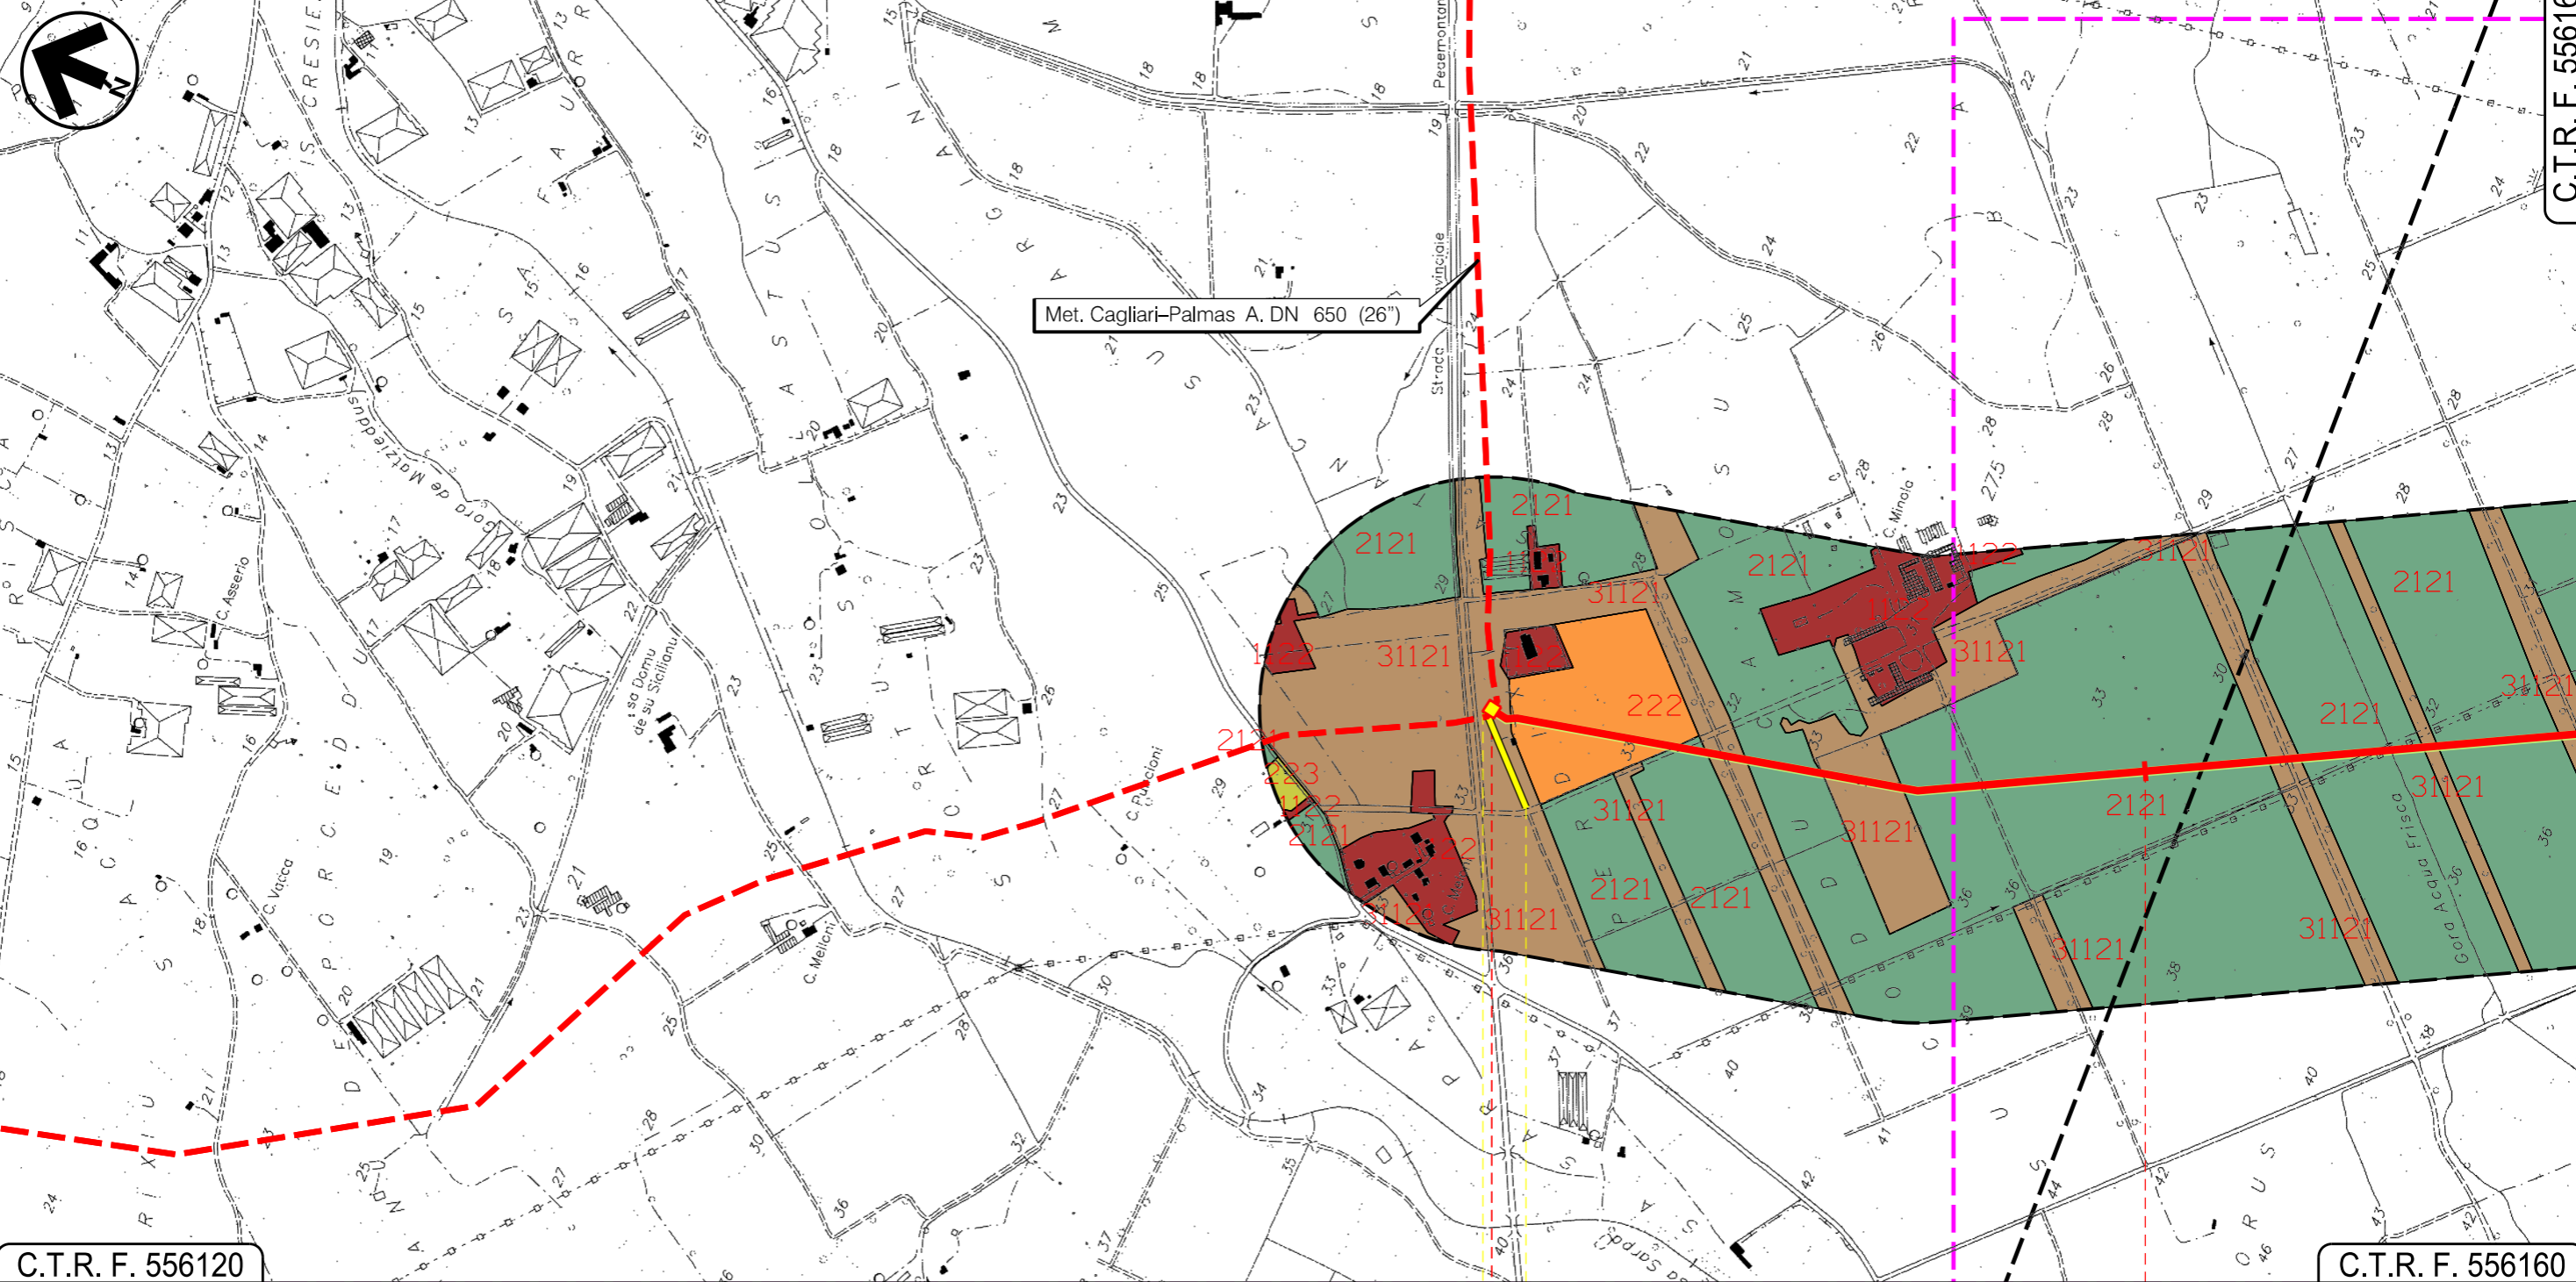

C.T.R. F. 556120

C.T.R. F. 556160

In prog. su Met. Cagliari - Palmas A. P.I.D.I. N 3

UTA
CAGLIARI

Progetto:

METANIZZAZIONE SARDEGNA
MET.:DER. PER CAPOTERRA – SARROCH
DN 150 (6") DP 75 bar

USO DEL SUOLO


01	2006/2018	REVISIONE	F.CALLAI	M.FORNAROLI	V.FORLIVESI O.CORDA	
00	31/03/2017	EMISSIONE	F. CRISTOFARO	C. CASATI	V.FORLIVESI G.GIOVANNINI	
INDICE	DATA	R E V I S I O N I		ELABORATO	VERIFICATO	APPROVATO

Foglio
3
di 9
Scala
1:10000

	 Rif TPIDL: 073670-010-DW-3252-489 TECHNIP ITALY DIREZIONE LAVORI S.p.A.	PG-US-401
		Comm.

C.T.R. F. 556120

C.T.R. F. 556160

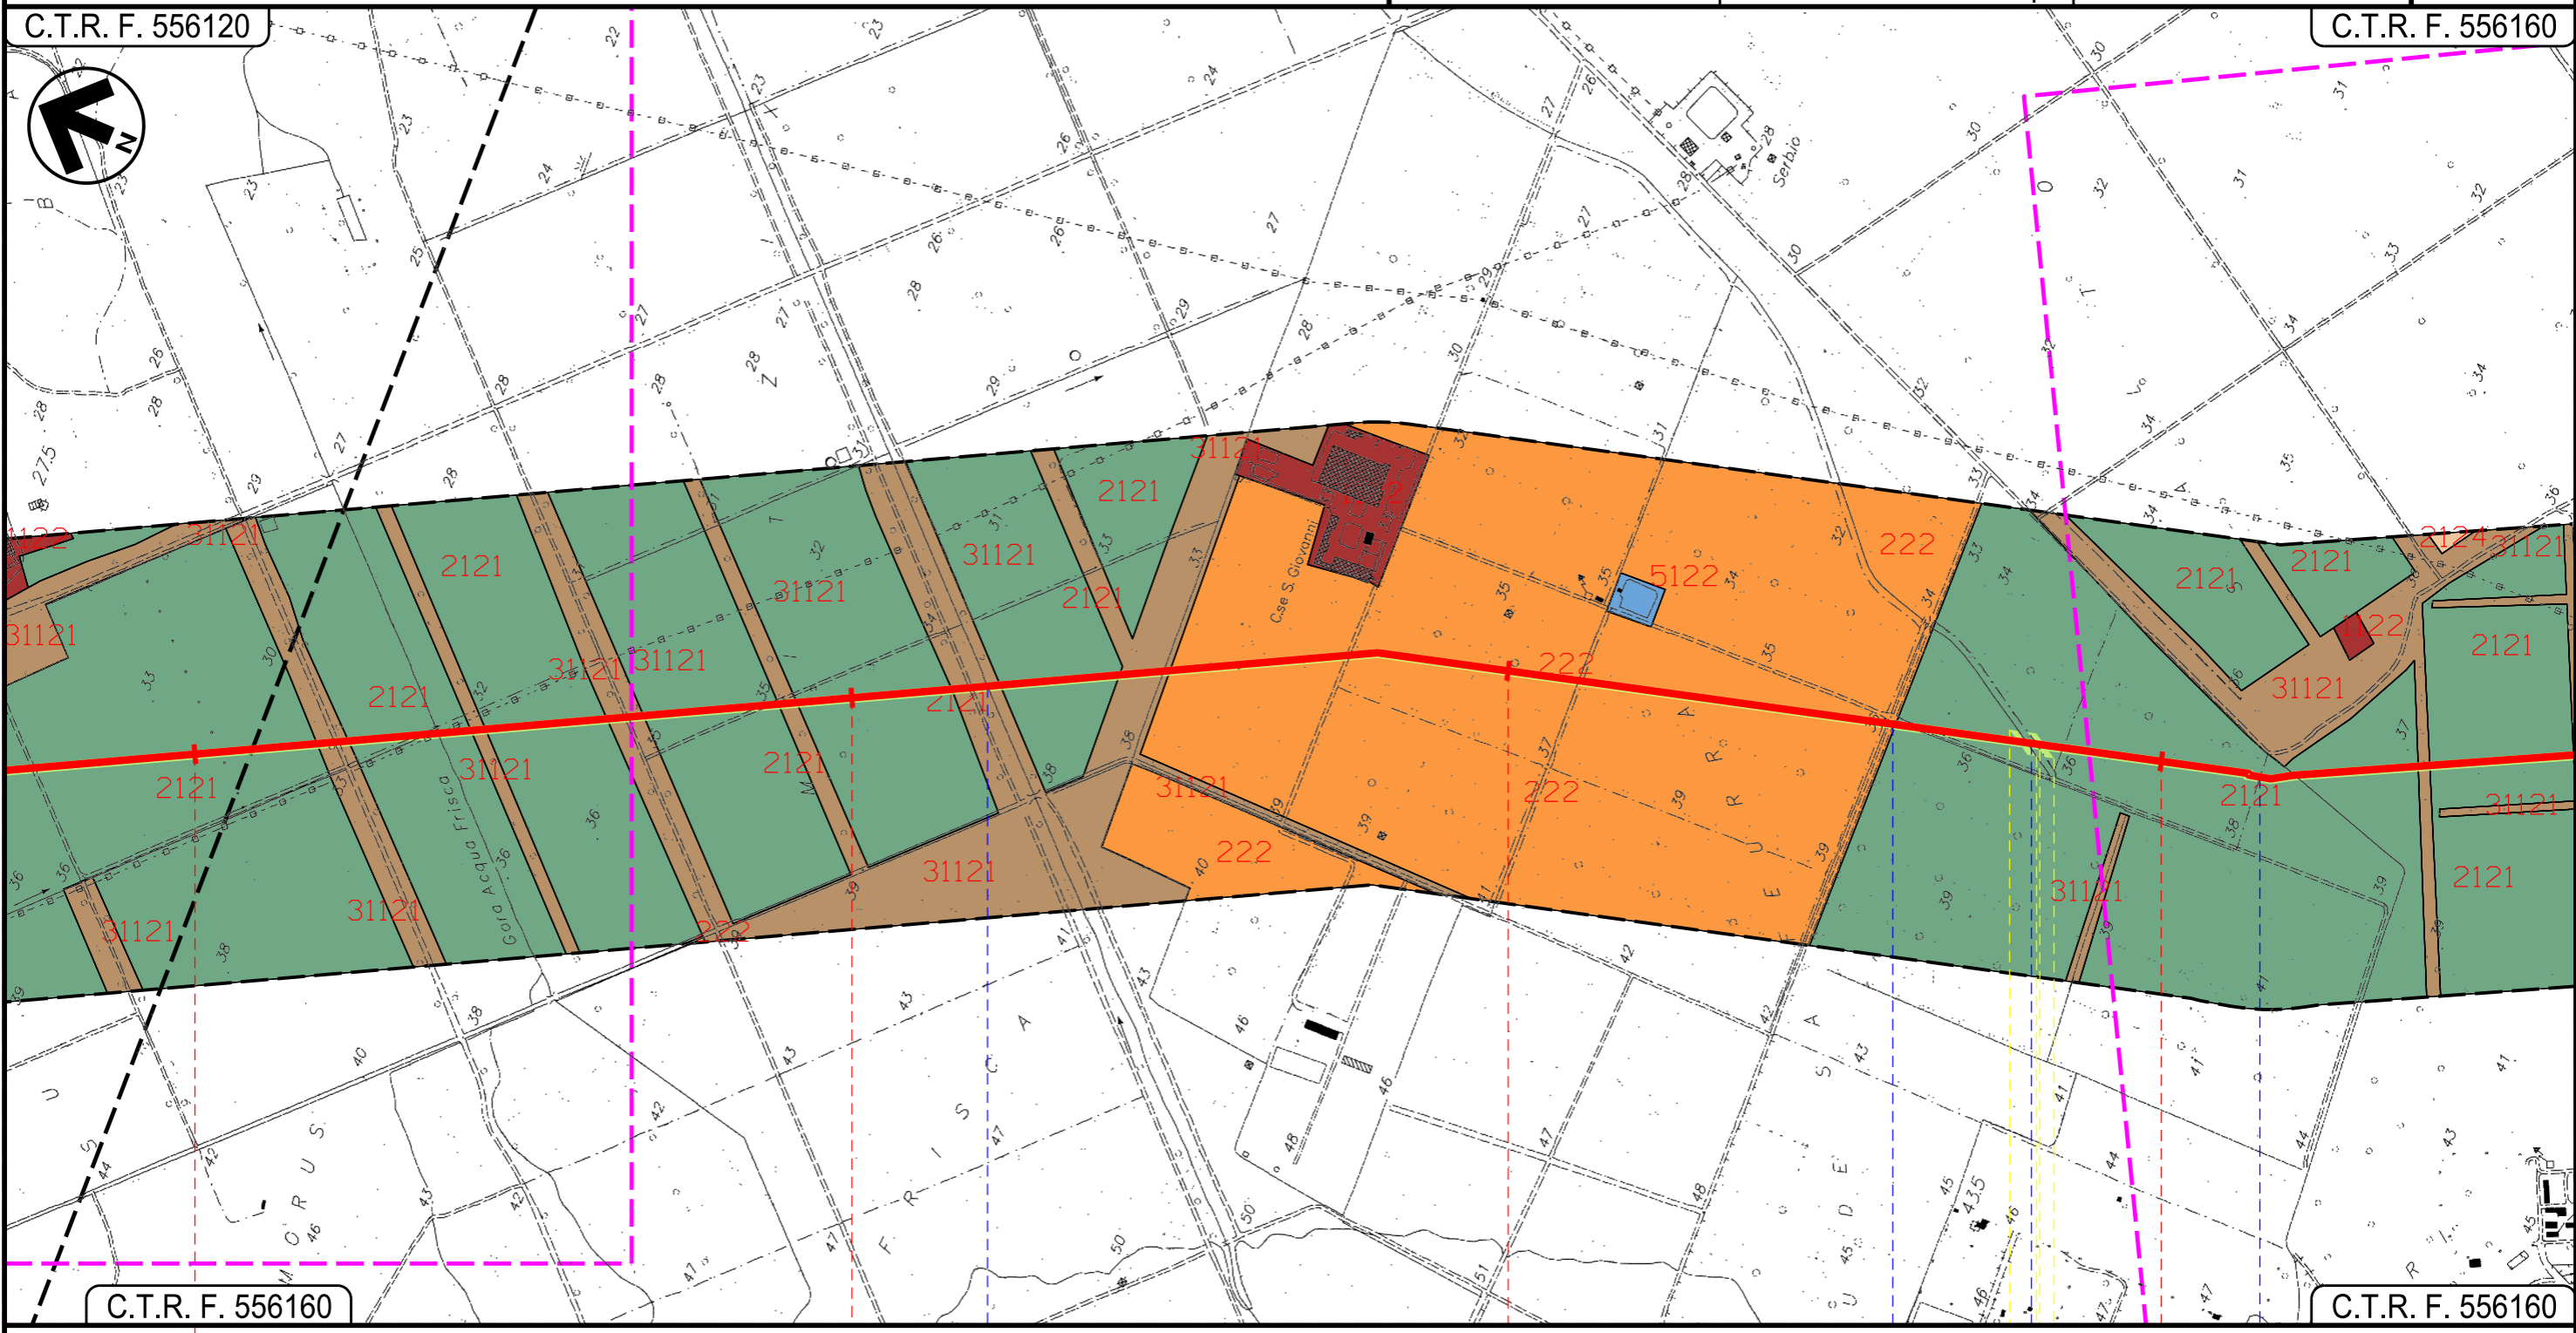

C.T.R. F. 556160

C.T.R. F. 556160

UTA
CAGLIARI

Riu s'Isca Arcosu

Strada Serrata • Canale in cls • Strada Serrata



Progetto:

METANIZZAZIONE SARDEGNA
MET.:DER. PER CAPOTERRA – SARROCH
DN 150 (6") DP 75 bar

USO DEL SUOLO

01	2006/2018	REVISIONE	F.CALLAI	M.FORNAROLI	V.FORLIVESTI O.CORDA
00	31/03/2017	EMISSIONE	F. CRISTOFARO	C. CASATI	V.FORLIVESTI G.GIOVANNINI
INDICE	DATA	R E V I S I O N I			ELABORATO
			VERIFICATO	APPROVATO	


Foglio
4
di 9
Scala
1:10000



TechnipFMC
Rif TPIDL: 073670-010-DW-3252-489
TECHNIP ITALY DIREZIONE LAVORI S.p.A.

PG-US-401
Comm.

C.T.R. F. 556160

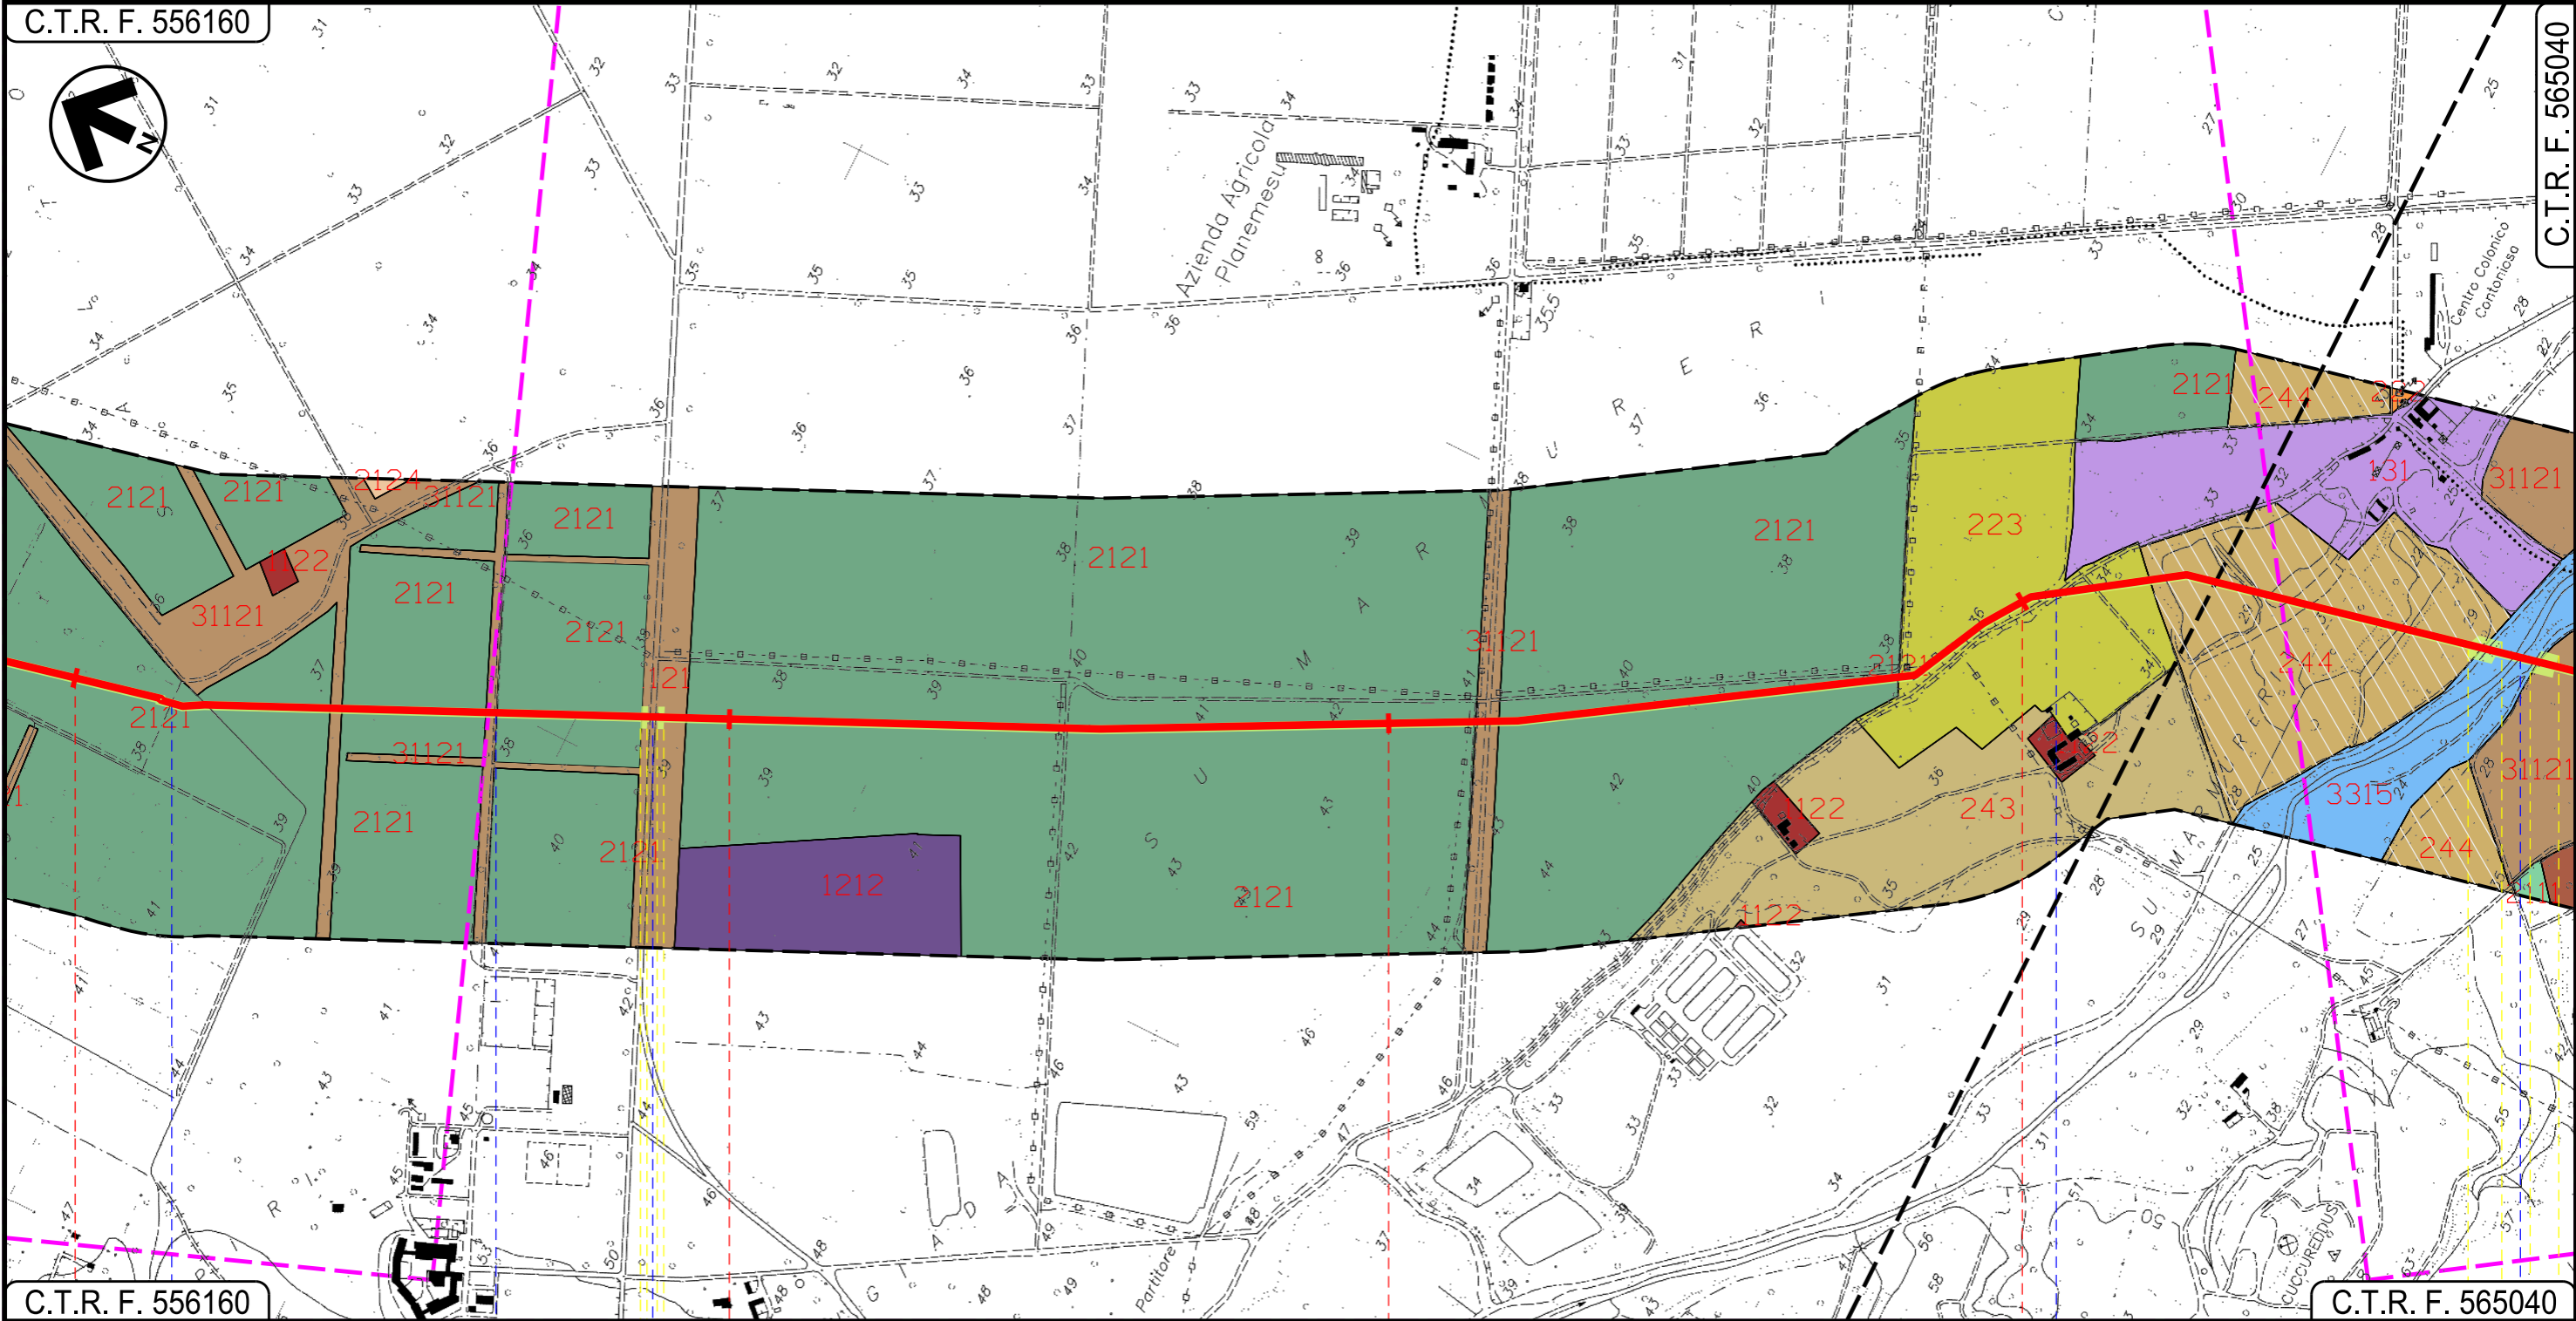

C.T.R. F. 556160

C.T.R. F. 565040

UTA
CAGLIARI

- Strada Sterrata
- Fosso
- S.P. n.1
- Strada Serrata
- Riu Santa Lucia

02

Progetto:

METANIZZAZIONE SARDEGNA
MET.:DER. PER CAPOTERRA – SARROCH
DN 150 (6") DP 75 bar

USO DEL SUOLO

01	2006/2018	REVISIONE	F.CALLAI	M.FORNAROLI	V.FORLIVESTI O.CORDA
00	31/03/2017	EMISSIONE	F. CRISTOFARO	C. CASATI	V.FORLIVESTI G.GIOVANNINI
INDICE	DATA	REVISIONI	ELABORATO	VERIFICATO	APPROVATO

Foglio
5
di 9
Scala
1:10000




TechnipFMC
Rif TPIDL 073670-010-DW-3252-489
TECHNIP ITALY DIREZIONE LAVORI S.p.A.

PG-US-401
Comm.

C.T.R. F. 556160

C.T.R. F. 566010

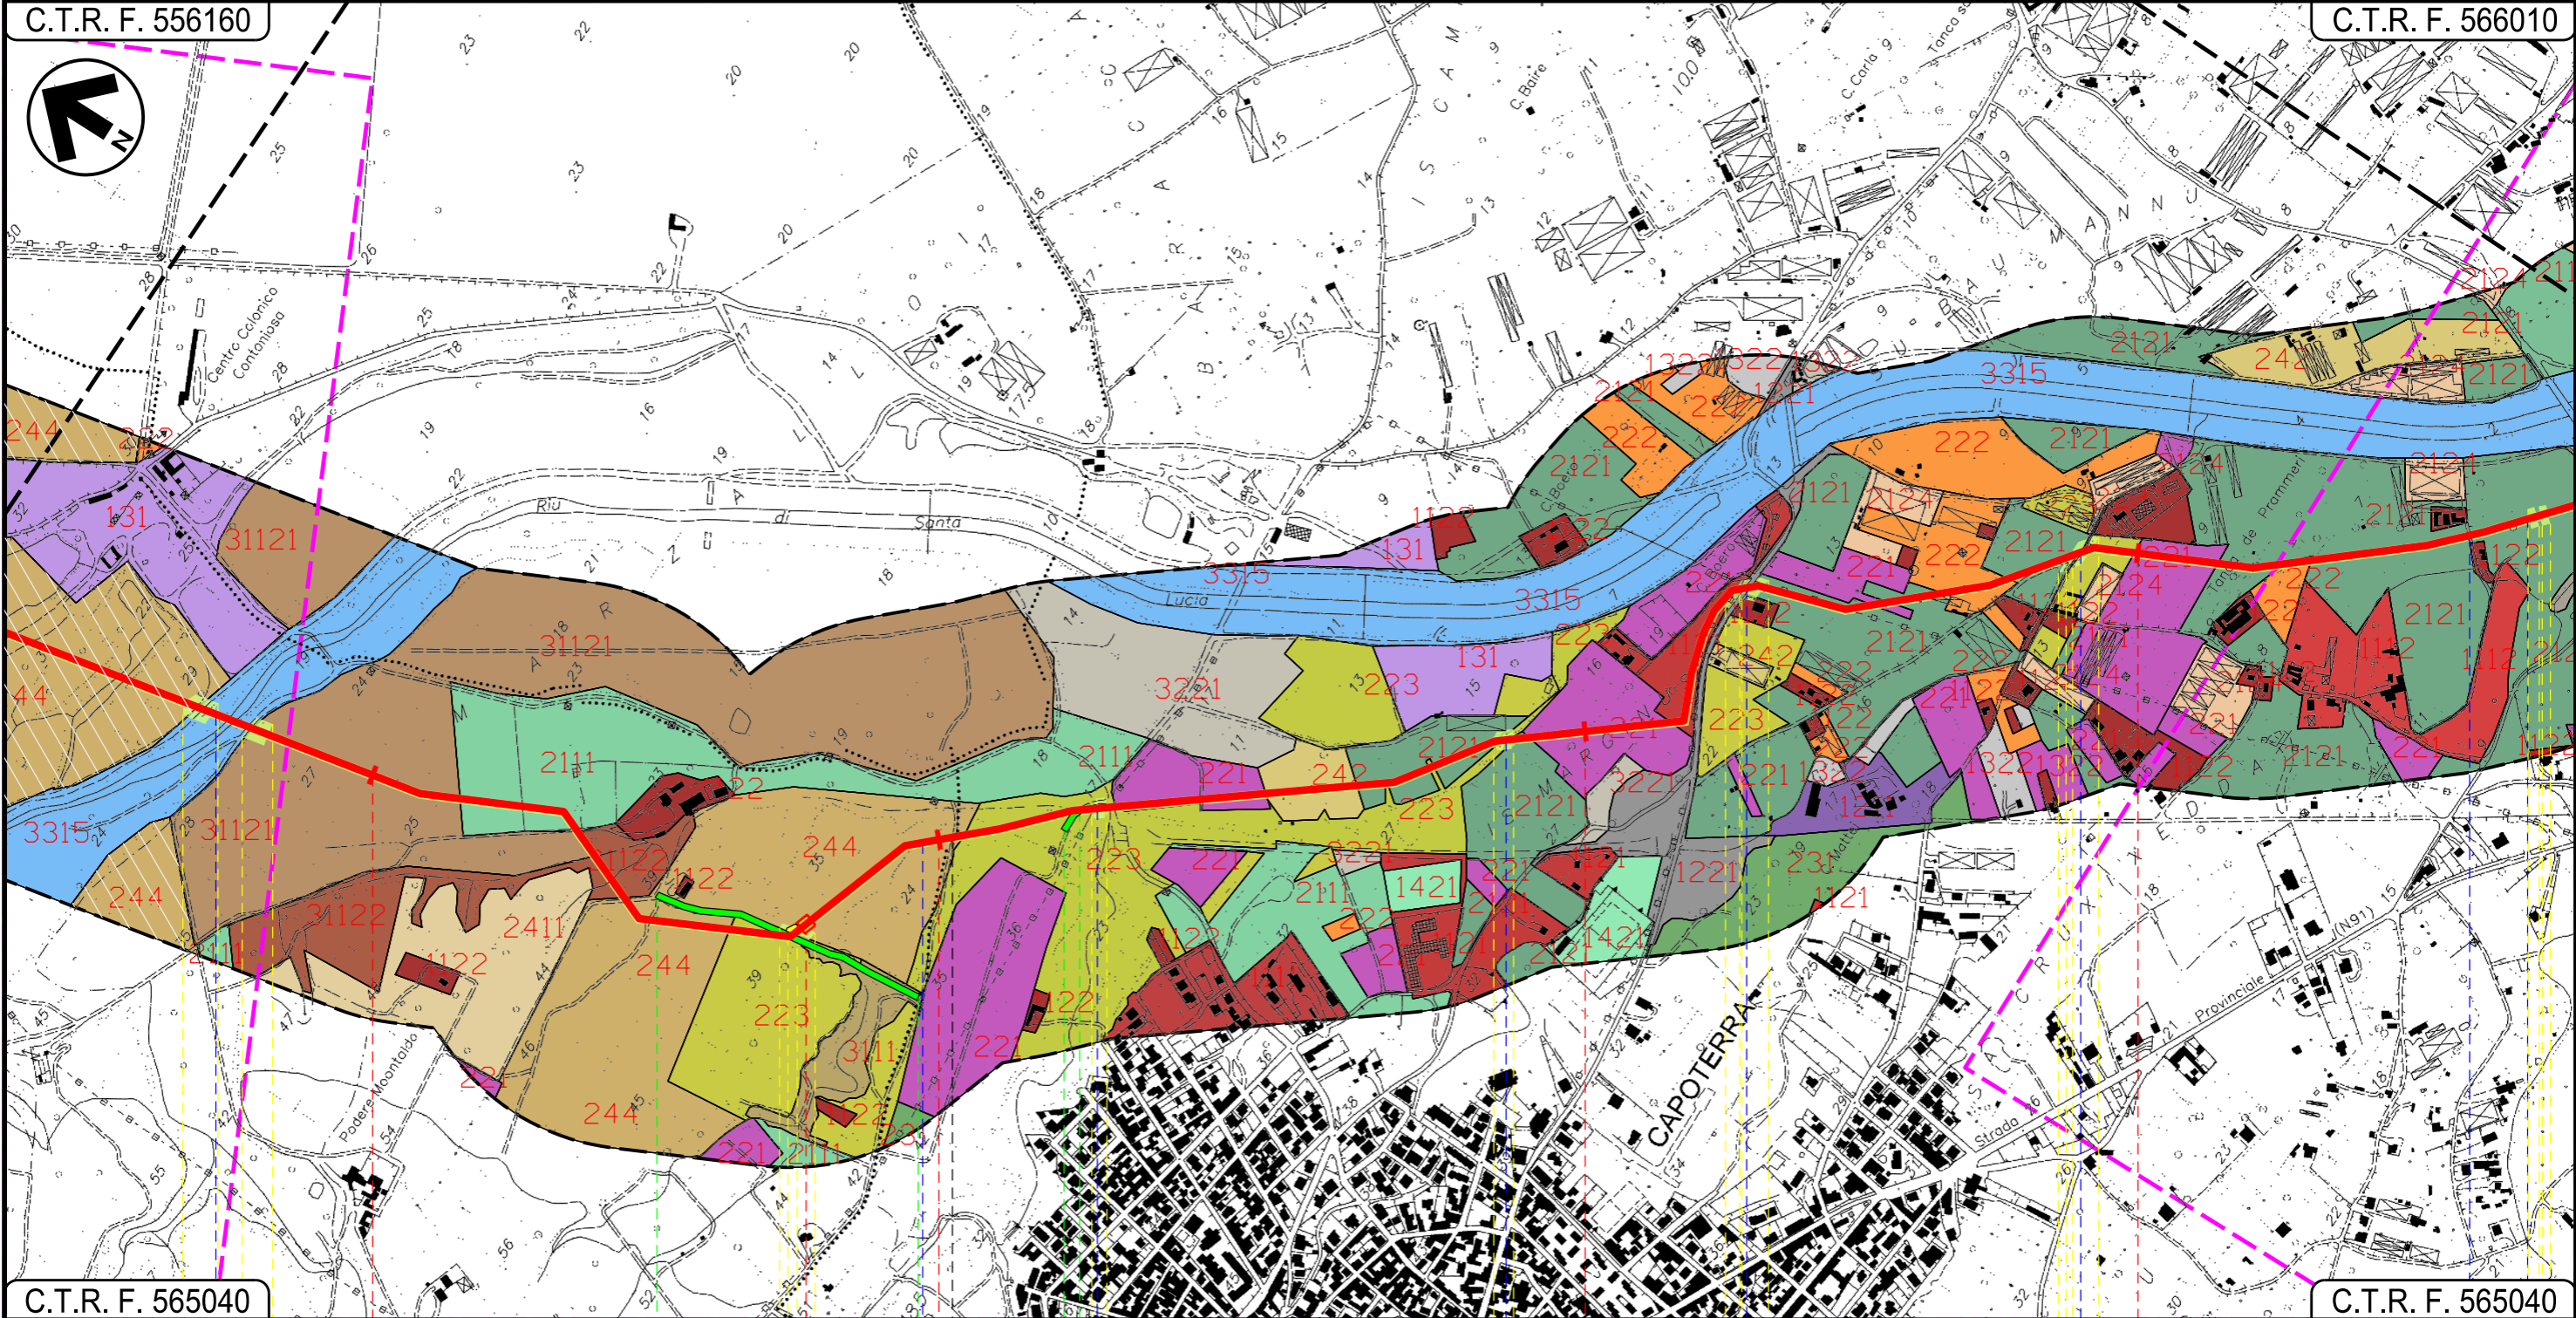

C.T.R. F. 565040

C.T.R. F. 565040


8 UTA 9 10 11

UTA

CAGLIARI

CAPOTERRA

P.I.D.I. n. 1

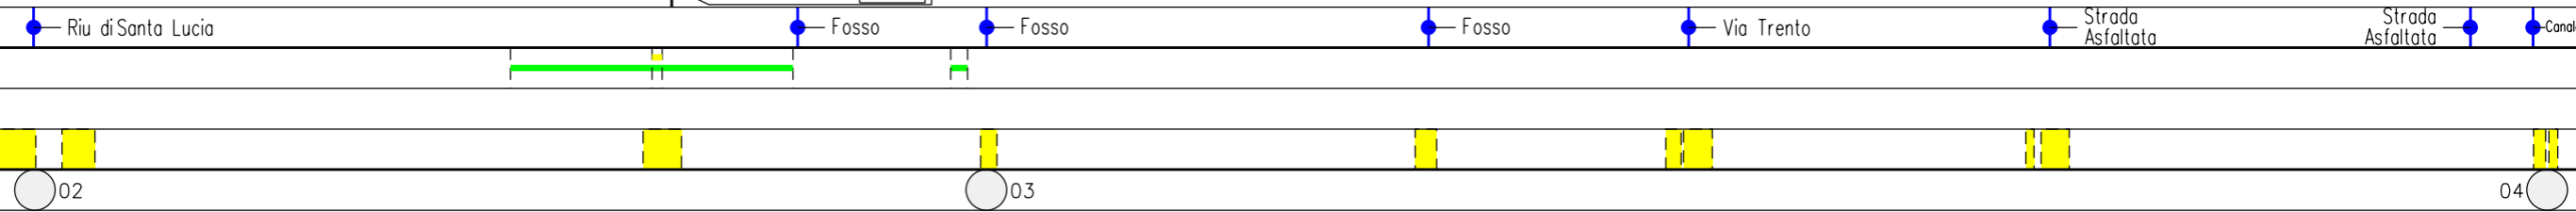

03

04

INTE

Progetto:

METANIZZAZIONE SARDEGNA
MET.:DER. PER CAPOTERRA – SARROCH
DN 150 (6") DP 75 bar

USO DEL SUOLO

01	2006/2018	REVISIONE	F.CALLAI	M.FORNAROLI	V.FORLIVESTI O.CORDA
00	31/03/2017	EMISSIONE	F. CRISTOFARO	C. CASATI	V.FORLIVESTI G.GIOVANNINI
INDICE	DATA	R E V I S I O N I			APPROVATO

Foglio
6
di 9
Scala
1:10000




TechnipFMC
Rif TPIDL 073670-010-DW-3252-489
TECHNIP ITALY DIREZIONE LAVORI S.p.A.

PG-US-401
Comm.

C.T.R. F. 566010

C.T.R. F. 566050

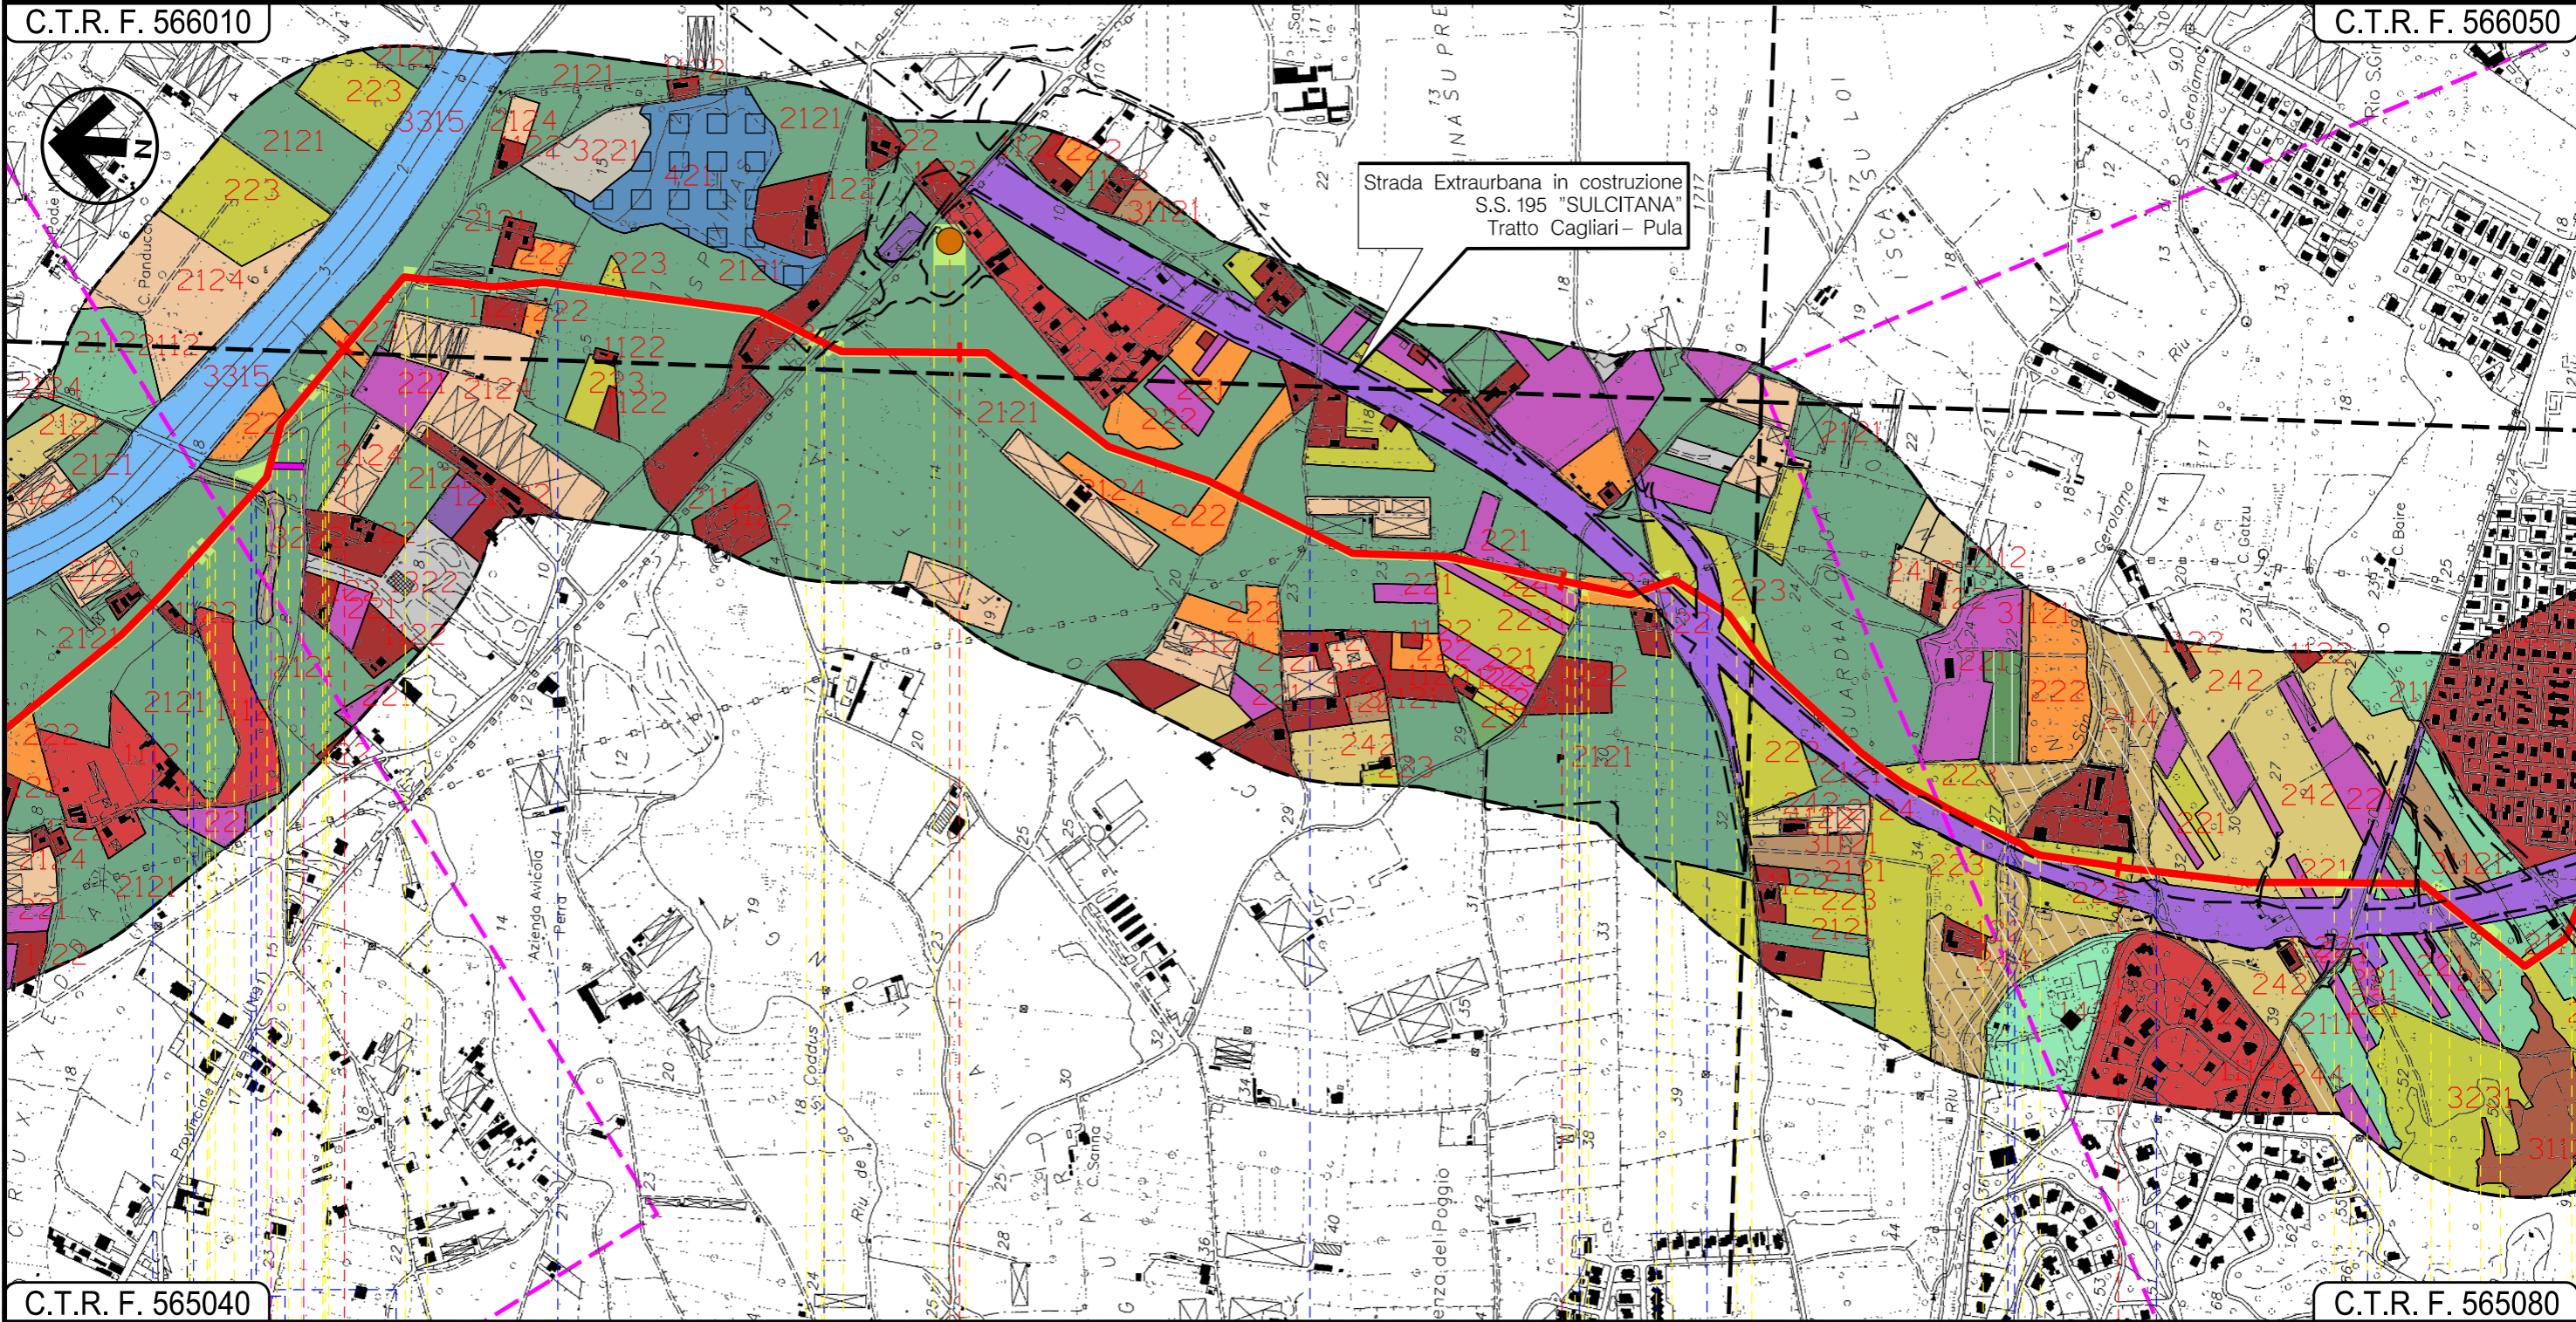

C.T.R. F. 565040

C.T.R. F. 565080

12

13

14

15

CAPOTERRA
CAGLIARI

Strada Asfaltata ● Canale ● Strada Asfaltata ● Fosso ● S.P. n.91 ● Strada Sterrata ● Strada Com.le ● Strada in costruzione ● Strada Asfaltata ● Rio de S.Gerolamo ● Strada Asfaltata ●

P1

04 05

06

INTE

Progetto:

METANIZZAZIONE SARDEGNA
MET.:DER. PER CAPOTERRA – SARROCH
DN 150 (6") DP 75 bar

USO DEL SUOLO

01	2006/2018	REVISIONE	F.CALLAI	M.FORNAROLI	V.FORLIVESTI O.CORDA
00	31/03/2017	EMISSIONE	F. CRISTOFARO	C. CASATI	V.FORLIVESTI G.GIOVANNINI
INDICE	DATA	R E V I S I O N I			APPROVATO

Foglio
7
di 9




PG-US-401
Comm.

Scala
1:10000

C.T.R. F. 566050

C.T.R. F. 566050

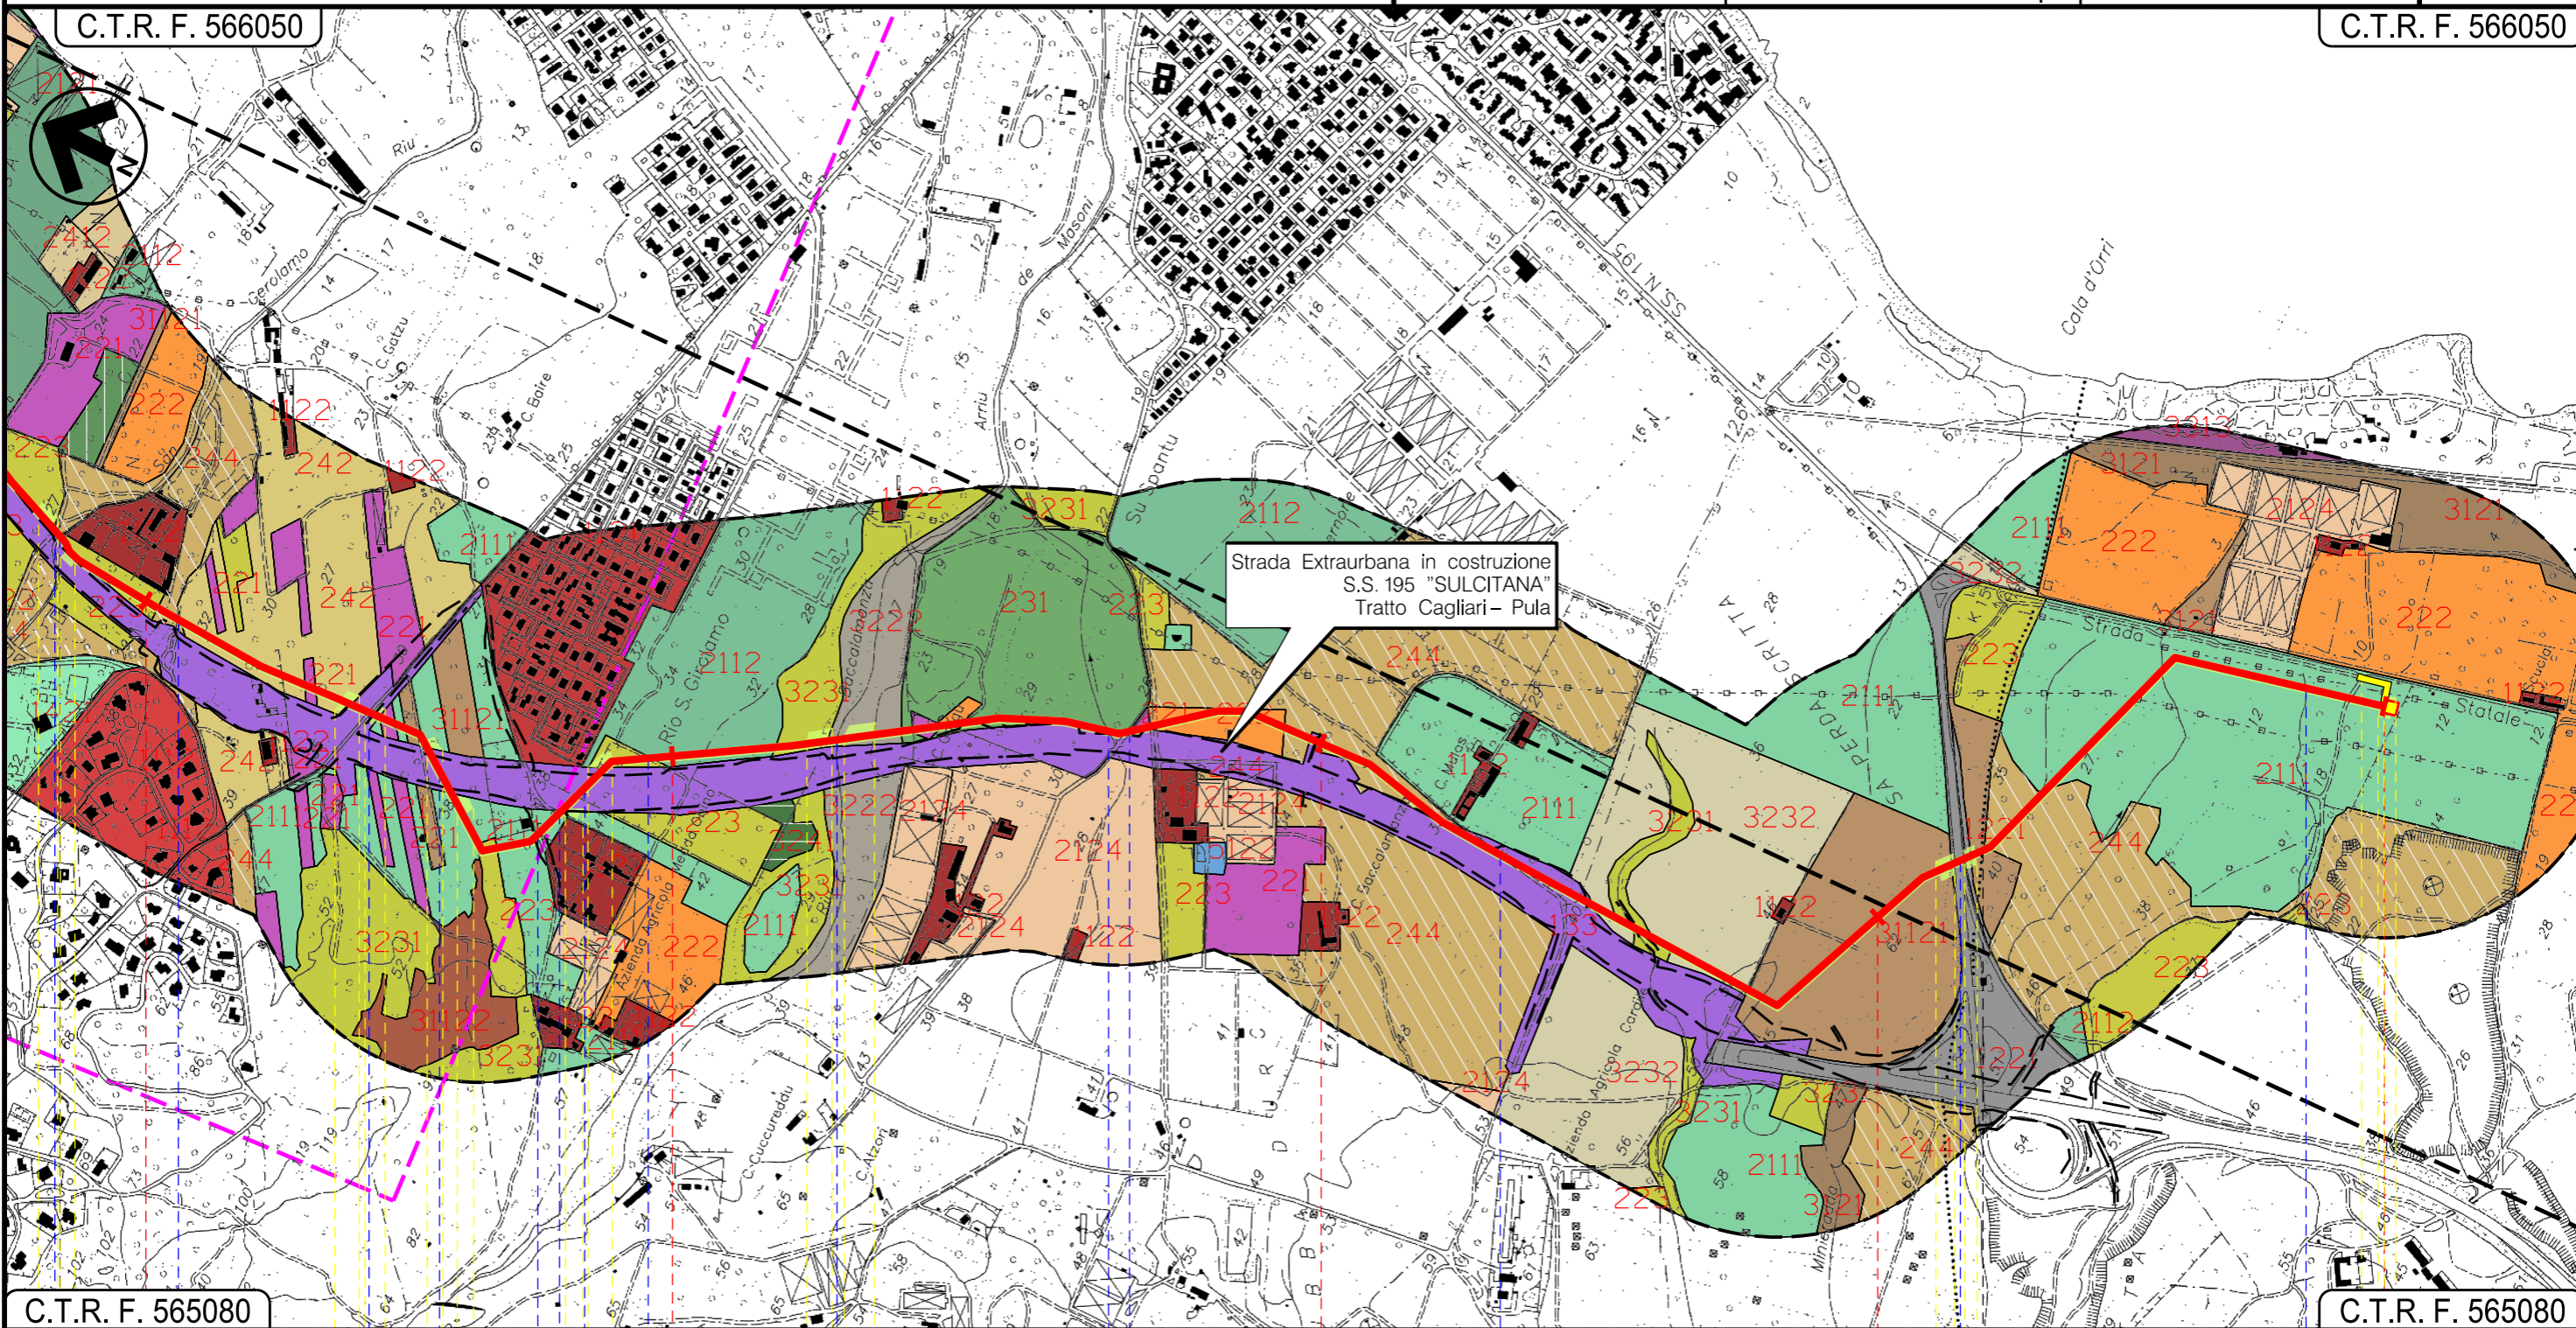

C.T.R. F. 565080


C.T.R. F. 565080

15 16 17 18 18+925

CAPOTERRA

CAGLIARI



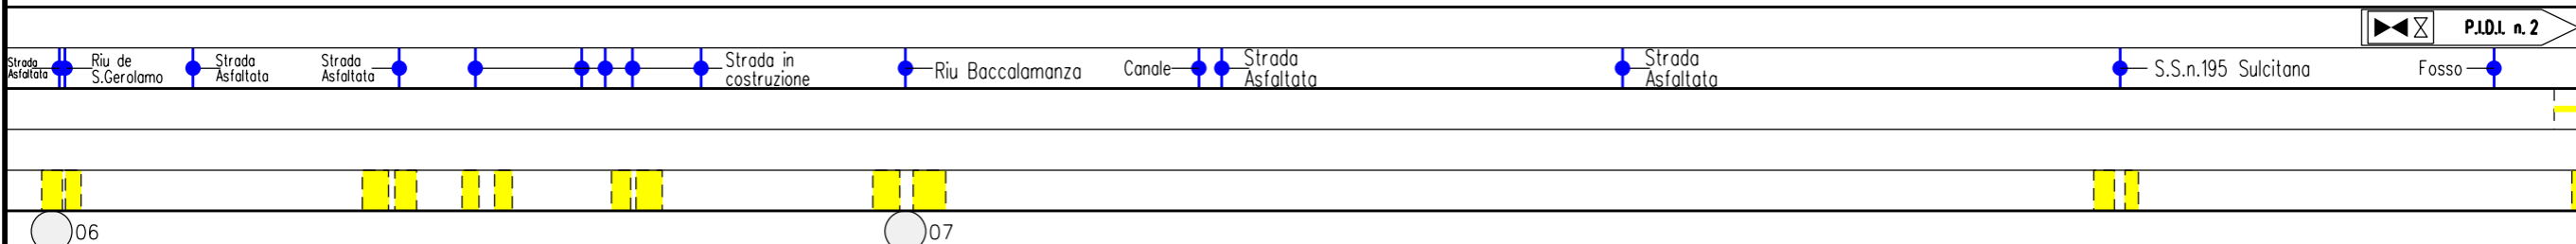







 
SARROCH





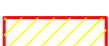






01	20/06/2018	REVISIONE	F. CALLAI	M. FORNAROLI	V. FORLIVESTI O. CORDA
00	31/03/2017	EMISSIONE	F. CRISTOFARO	C. CASATI	V. FORLIVESTI G. GIOVANNINI
INDICE	DATA	REVISIONI	ELABORATO	VERIFICATO	APPROVATO
			 Rif TPIDL: 073670-010-DW-3252-489 TECHNIP ITALY DIREZIONE LAVORI S.p.A.		
			PG-US-401		
			Comm.		



















LEGENDA

SIMBOLOGIA CARTOGRAFICA

-  Metanodotto in progetto
-  Altri metanodotti in progetto
-  Gallerie, Tunnel, Mini-Microtunnel, Raise Boring e T.O.C.
-  Impianti di linea in progetto
-  Aree impianti stacco-terminale in progetto
-  Piazzola di stoccaggio tubazioni
-  Strada di accesso all'impianto
-  Adeguamento strade esistenti
-  Strade di accesso provvisorio
-  Limite sovrapposizione fogli
-  Aree occupazione lavori

SIMBOLOGIA MECCANICA

-  Punto di intercettazione di linea (P.I.L.)
-  Punto di intercettazione di derivazione importante (P.I.D.I.)
-  Punto di intercettazione di derivazione semplice con stacco da P.I.L. (P.I.D.S.)
-  Punto di intercettazione e derivazione semplice con stacco da Linea (P.I.D.S.)
-  Punto di intercettazione con discaggio di allacciamento (P.I.D.A.)
-  Punto predisposto per il discaggio di allacciamento (P.P.D.A.)
-  Punto di sezionamento elettrico terminale (P.S.E.T.)
-  Stazione predisposta per lancio e ricevimento PIG
-  Impianto di riduzione/regolazione della pressione

-  TESSUTO RESIDENZIALE COMPATTO E DENSO - COD.1111
-  TESSUTO RESIDENZIALE RADO - COD.1112
-  TESSUTO RESIDENZIALE RADO E NUCLEIFORME - COD.1121
-  FABBRICATI RURALI - COD.1122
-  INSEDIAMENTI INDUSTRIALI/ARTIG. E COMM. E SPAZI ANNESSI - COD.1211
-  INSEDIAMENTO DI GRADI IMPIANTI DI SERVIZI - COD.1212
-  RETI STRADALI E SPAZI ACCESSORI - COD.1221
-  AREE ESTRATTIVE - COD.131
-  DEPOSITI DI ROTTAMI A CIELO APERTO, CIMITERI DI AUTOVEICOLI - COD.1322
-  CANTIERI - COD.133
-  AREE RICREATIVE E SPORTIVE - COD.1421
-  SEMINATIVI IN AREE NON IRRIGUE - COLTURE AGRARIE ERBACEE IN ASCIUTTO - COD.2111
-  PRATI ARTIFICIALI - COLTURE AGRARIE ERBACEE IN ASCIUTTO - COD.2112
-  PRATI STABILI - COLTURE AGRARIE ERBACEE IN ASCIUTTO - COD.231
-  SEMINATIVI SEMPLICI E COLTURE ORTICOLE A PIENO CAMPO - COLTURE AGRARIE ERBACEE IN ASCIUTTO - COD.2121
-  COLTURA IN SERRA - COLTURE AGRARIE PROTETTE - COD.2124
-  VIGNETI - COLTURE AGRARIE LEGNOSE - COD.221
-  FRUTTETI E FRUTTI MINORI - COLTURE AGRARIE LEGNOSE - COD.222

Il presente disegno è di proprietà aziendale - La Società tutela i propri diritti a termine di legge.



Progressiva chilometrica	N.	
Comuni		
Province		
Impianti	TIPO - N.	
Attraversamenti	TIPOLOGIA ATTRAVERSATA (SS n. **, corso d'acqua, ferrovia, ecc.)	
Strade - Piste	ACCESSO IMPIANTI	ADEGUAMENTI STRADE
Piazzole		STRADE PROVVISORIE
Fascia di lavoro	ALLARGATA	N. PIAZ. Pn
Opere civili	TRASVERSALI	LONGITUDINALI

METANIZZAZIONE SARDEGNA
 METANODOTTO: DERIVAZIONE PER CAPOTERRA-SARROCH
 DN 150 (6") DP 75 bar

USO DEL SUOLO

01	2006/2018	REVISIONE	F.CALLAI	M.FORNAROLI	V.FORLIVESI O.CORDA
00	31/03/2017	EMISSIONE	F.CRISTOFARO	C.CASATI	V.FORLIVESI G.GIOVANNINI
INDICE	DATA	R E V I S I O N I			ELABORATO
					
				PG-US-401	
				Comm.	

Foglio
 9
 di 9
 Scala
 1:10000

- | | | | |
|---|---|---|---|
|  | COLTURE TEMPORANEE ASSOCIATE ALL'OLIVO - COLTURE AGRARIE LEGNOSE - COD.2411 |  | AREE DUNALI COPERTE DA VEGETAZIONE DI AMPIEZZA SUPERIORE A 25M - RIMBOSCHIMENTI ARTIFICIALI IN EVOLUZIONE CON PREVALENZA DI SPECIE MEDITERRANEE (CONIFERE E LATIFOGIE) - COD.3313 |
|  | COLTURE TEMPORANEE ASSOCIATE AL VIGNETO - COLTURE AGRARIE LEGNOSE - COD.2412 |  | PALUDI SALMASTRE - AREE UMIDE A VALENZA FLORISTICA E NATURALISTICA - COD.421 |
|  | SISTEMI COLTURALI E PARTICELLARI COMPLESSI - COLTURE AGRARIE LEGNOSE - COD.242 |  | LETTI DI TORRENTI DI AMPIEZZA SUPERIORE A 25M - COD.3315 |
|  | AREE PREV. OCCUPATE DA COLTURA AGRARIE CON PRESENZA DI SPAZI NATURALI IMPORTANTI - SISTEMI AGRO-ZOOTECNICI CON PRESENZA DI SUGHERA E SPECIE DELLA MACCHIA - COD.243 |  | BACINI ARTIFICIALI - COD.5122 |
|  | AREE AGROFORESTALI - SISTEMI AGRO-ZOOTECNICI CON PRESENZA DI SUGHERA E SPECIE DELLA MACCHIA - COD.244 | | |
|  | BOSCO DI LATIFOGIE - BOSCOGLIE RIPARIALI EVOLUTE (SALICETI, OLEANDRETI) AD ELEVATA VALENZA NATURALISTICA - COD.3111 | | |
|  | PIOPPETI, SALICETI, EUCALITTETI ECC. ANCHE IN FORMAZIONI MISTE - RIMBOSCHIMENTI ARTIFICIALI IN EVOLUZIONE CON PREVALENZA DI SPECIE ESOTICHE (CONIFERE NON MEDITERRANEE E EUCALITTI) - COD.31121 | | |
|  | SUGHERETE - SUGHERETE MATURE MISTE A LECCIO IN EVOLUZIONE E SCLEROFILLE DELLA MACCHIA PRE-FORESTALE (FILLIREA, CORBEZZOLO, ERICA) - COD.31122 | | |
|  | BOSCO DI CONIFERE - RIMBOSCHIMENTI DI CONIFERE IN AMBITI DUNARI TUTELATI - COD.3121 | | |
|  | CESPUGLIETI ED ARBUSTETI - MACCHIE TERMOXEROFILIE DI DEGRADAZIONE (CISTETI, LENTISCETI, CALICOTOMETI) - COD.3221 | | |
|  | FORMAZIONI DI RIPA NON ARBOREE - FORMAZIONI RIPARIALI IN EVOLUZIONE (CANNETI, TAMARICETI, OLEANDRETI) CON VALENZA NATURALISTICA DA BASSA A MEDIA - COD.3222 | | |
|  | MACCHIA MEDITERRANEA - FORMAZIONI EVOLUTE A SCLEROFILLE CON PRESENZA DI LECCIO E POTENZIALITA' PER LA LECCETA CLIMAX - COD.3231 | | |
|  | GARIGA - FORMAZIONI DEGRADATE A SCLEROFILLE CON PRESENZA DI LECCIO E SUGHERA A VARIO STADIO EVOLUTIVO - COD.3232 | | |
|  | AREE A RICOLONIZZAZIONE NATURALE - FORMAZIONI DEGRADATE A SCLEROFILLE CON PRESENZA DI LECCIO E SUGHERA A VARIO STADIO EVOLUTIVO - COD.3241 | | |
|  | AREE A RICOLONIZZAZIONE ARTIFICIALE - RIMBOSCHIMENTI ARTIFICIALI IN EVOLUZIONE CON PREVALENZA DI SPECIE MEDITERRANEE (CONIFERE E LATIFOGIE) - COD.3242 | | |

Il presente disegno è di proprietà aziendale - La Società tutelera i propri diritti a termine di legge.