



Progetto:

METANIZZAZIONE SARDEGNA  
MET.:DER. PER SERRAMANNA  
DN 250 (10") DP 75 bar

USO DEL SUOLO


01	2006/2018	REVISIONE	F.CALLAI	M.FORNAROLI	V.FORLIVESI
00	31/03/2017	EMISSIONE	F. CRISTOFARO	C. CASATI	V.FORLIVESI G.GIOVANNINI
INDICE	DATA	REVISIONI	ELABORATO	VERIFICATO	APPROVATO
			 Rif. TPIDL: 073670-010-DW-3252-491 TECHNIP ITALY DIREZIONE LAVORI S.p.A.		
			PG-US-403		
			Comm.		

Foglio  
**2**  
di 5  
Scala  
**1:10000**

C.T.R. F. 547100

C.T.R. F. 547110

C.T.R. F. 547150

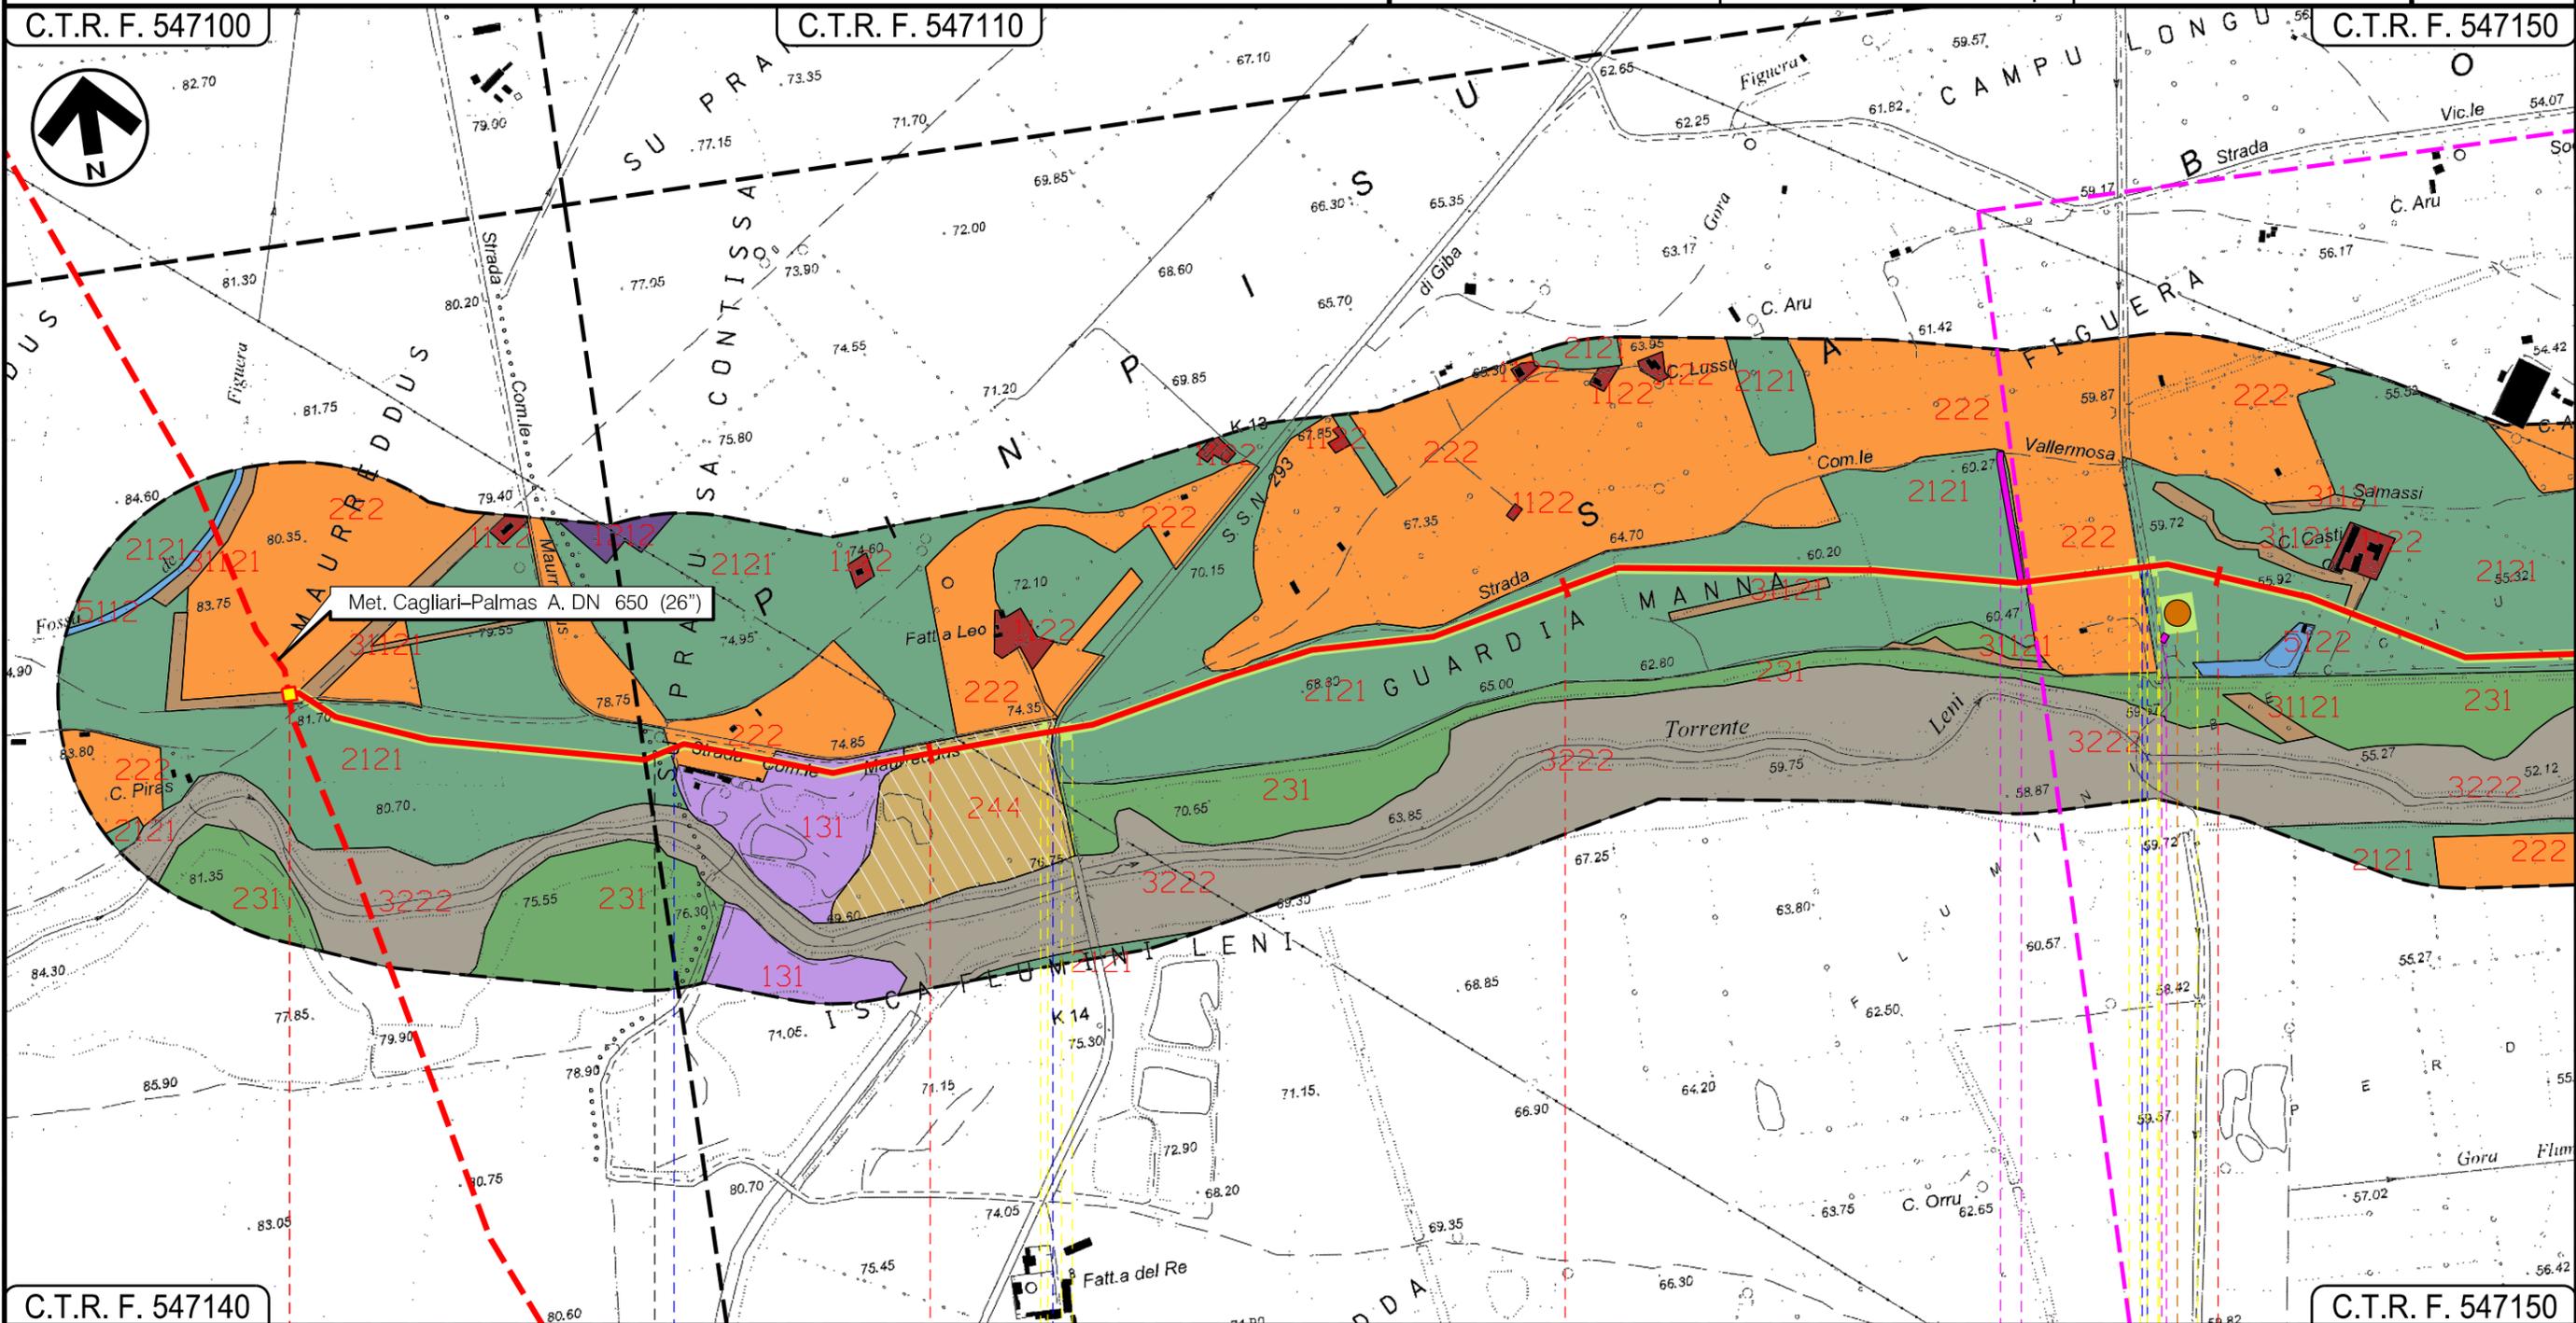

C.T.R. F. 547140

C.T.R. F. 547150

VILLACIDRO

SERRAMANNA  
SUD SARDEGNA

P.I.D.I. n. 7  In prog. su Met. Cagliari-Palmas A.

 Strada Comunale Maurreddus

 S.P. 293

 Canale  Strada Asfaltata

P1

Progetto:

METANIZZAZIONE SARDEGNA  
MET.:DER. PER SERRAMANNA  
DN 250 (10") DP 75 bar


USO DEL SUOLO

01	2006/2018	REVISIONE	F.CALLAI	M.FORNAROLI	V.FORLIVESI O.CORDA
00	31/03/2017	EMISSIONE	F. CRISTOFARO	C. CASATI	V.FORLIVESI G.GIOVANNINI
INDICE	DATA	REVISIONI	ELABORATO	VERIFICATO	APPROVATO
					
			PG-US-403		
			Comm.		

Foglio  
**3**  
di 5  
Scala  
**1:10000**

C.T.R. F. 547150

C.T.R. F. 547150

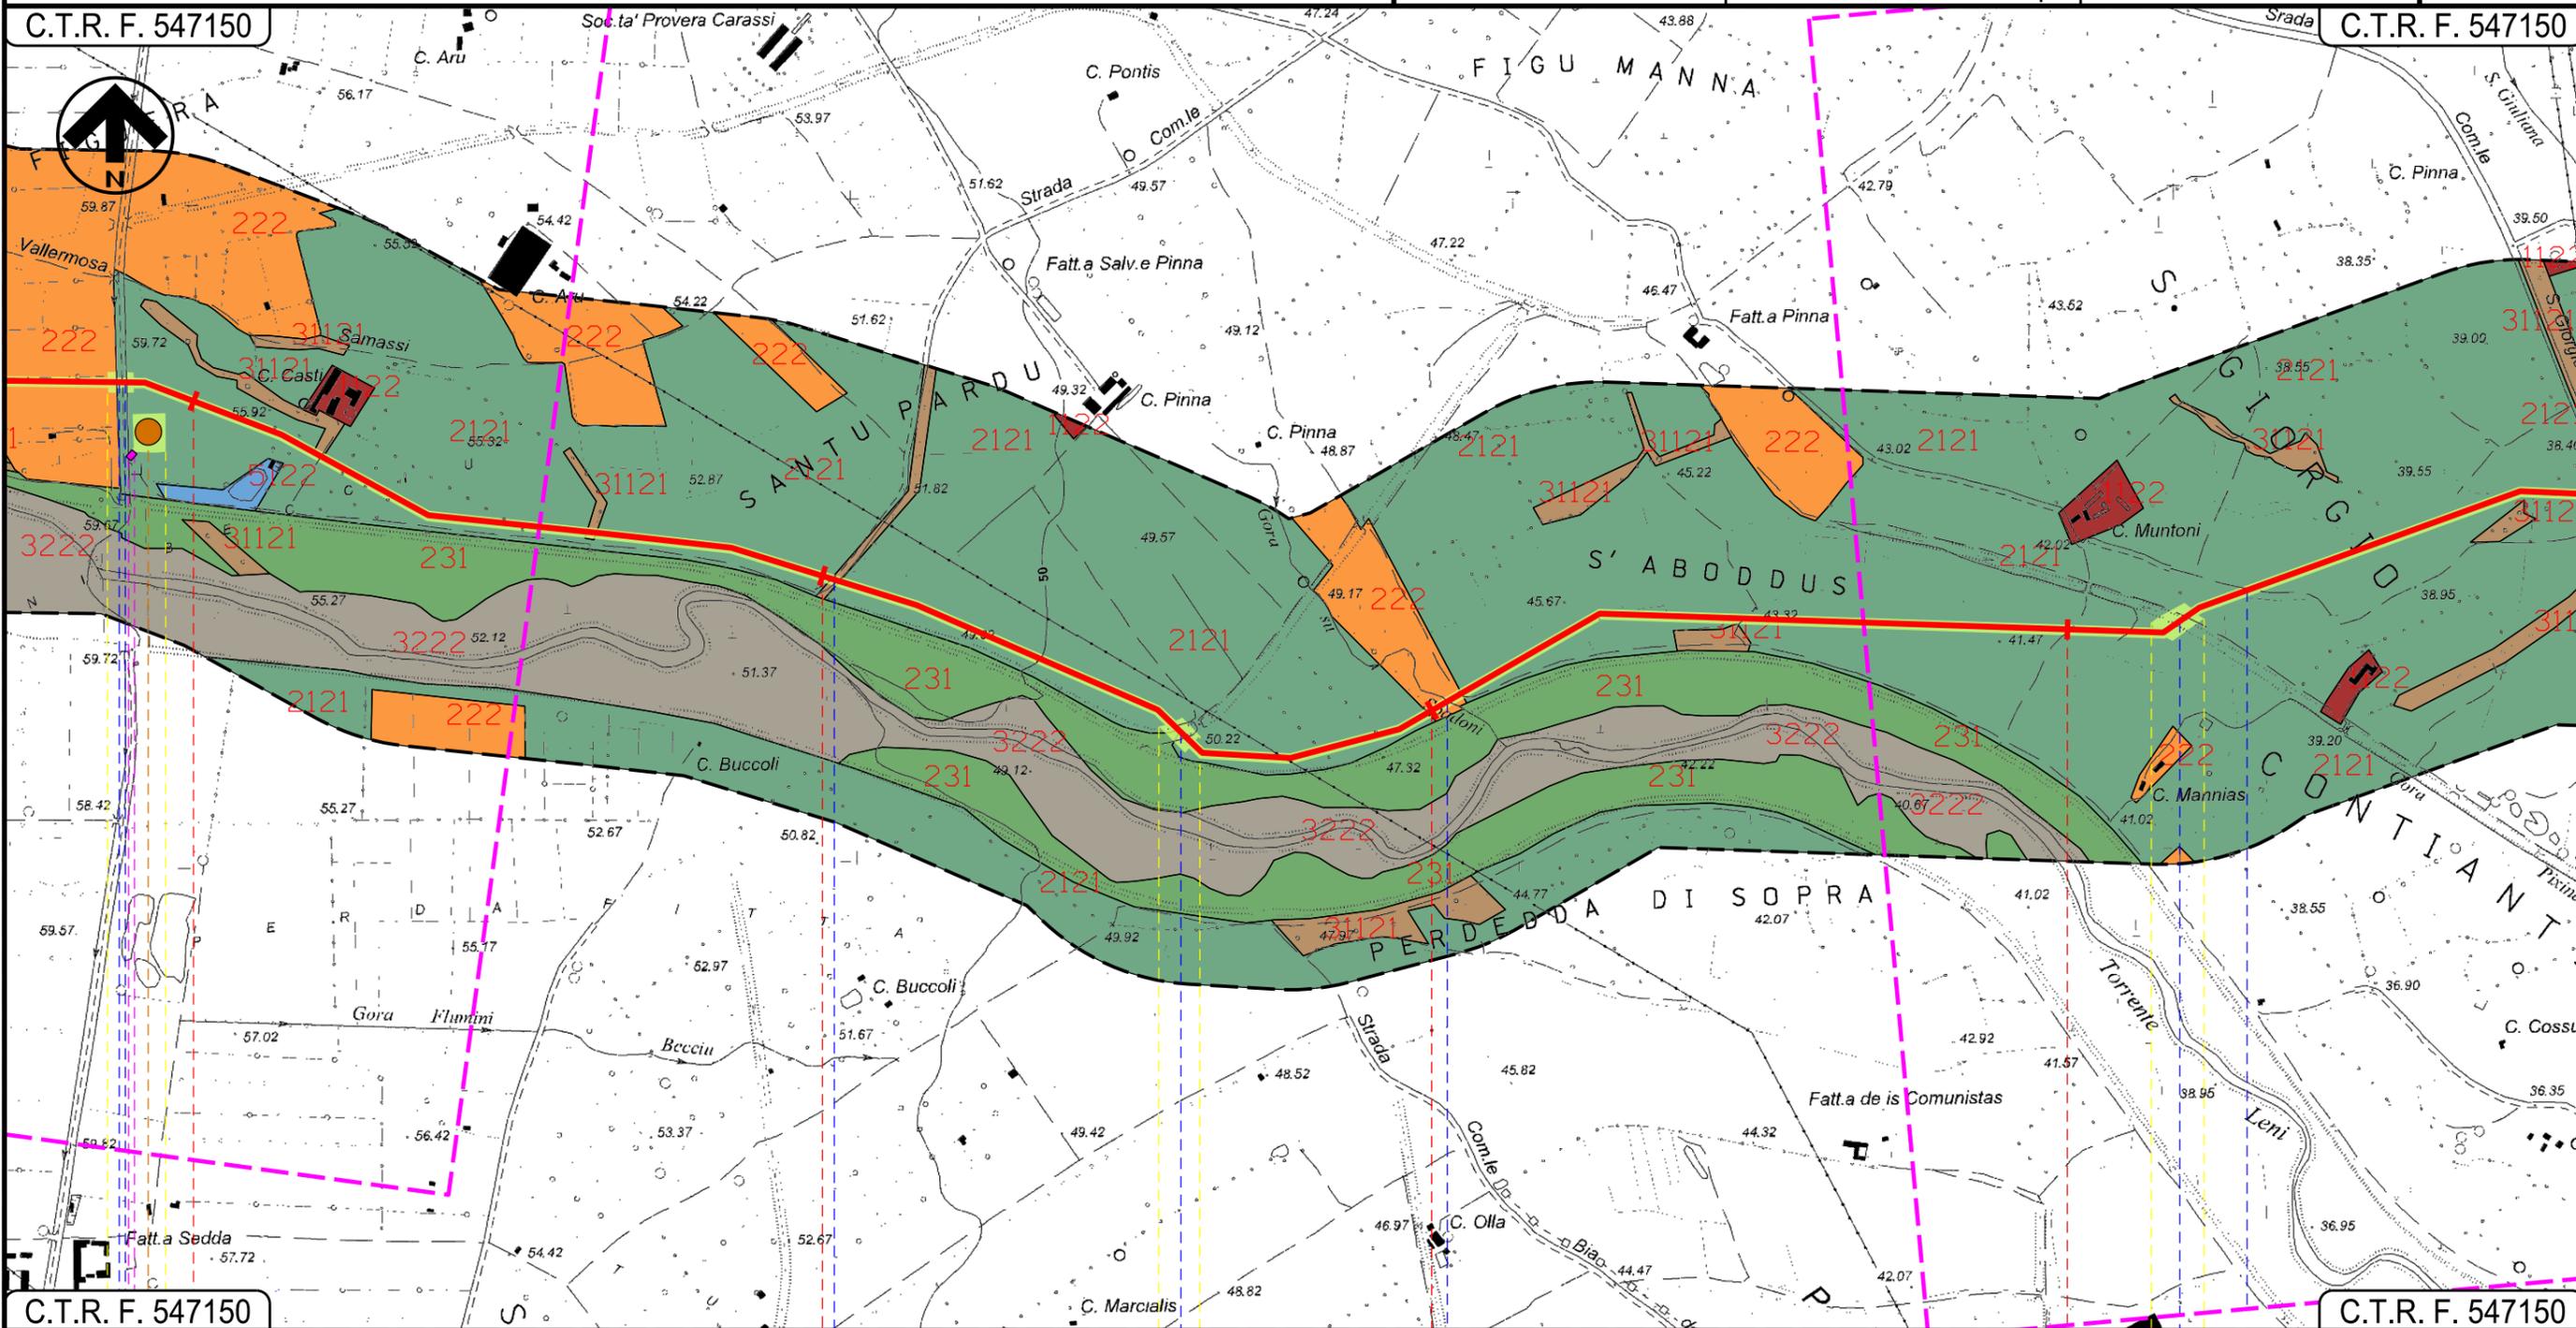

C.T.R. F. 547150

C.T.R. F. 547150

SERRAMANNA  
SUD SARDEGNA

Canale — Strada Asfaltata — Fosso — Canale — Gora su Spadoni — Gora Pixina Manna — Strada Vic.le Campu Longu



INTE

Progetto:

METANIZZAZIONE SARDEGNA  
MET.:DER. PER SERRAMANNA  
DN 250 (10") DP 75 bar

USO DEL SUOLO

01	2006/2018	REVISIONE	F.CALLAI	M.FORNAROLI	V.FORLIVESTI
00	31/03/2017	EMISSIONE	F. CRISTOFARO	C. CASATI	V.FORLIVESTI G.GIOVANNINI
INDICE	DATA	REVISIONI	ELABORATO	VERIFICATO	APPROVATO

Foglio  
4  
di 5  
Scala  
1:10000




**TechnipFMC**  
Rif. TPIDL: 073670-010-DW-3252-491  
TECHNIP ITALY DIREZIONE LAVORI S.p.A.

PG-US-403

Comm.

C.T.R. F. 547150

C.T.R. F. 547160

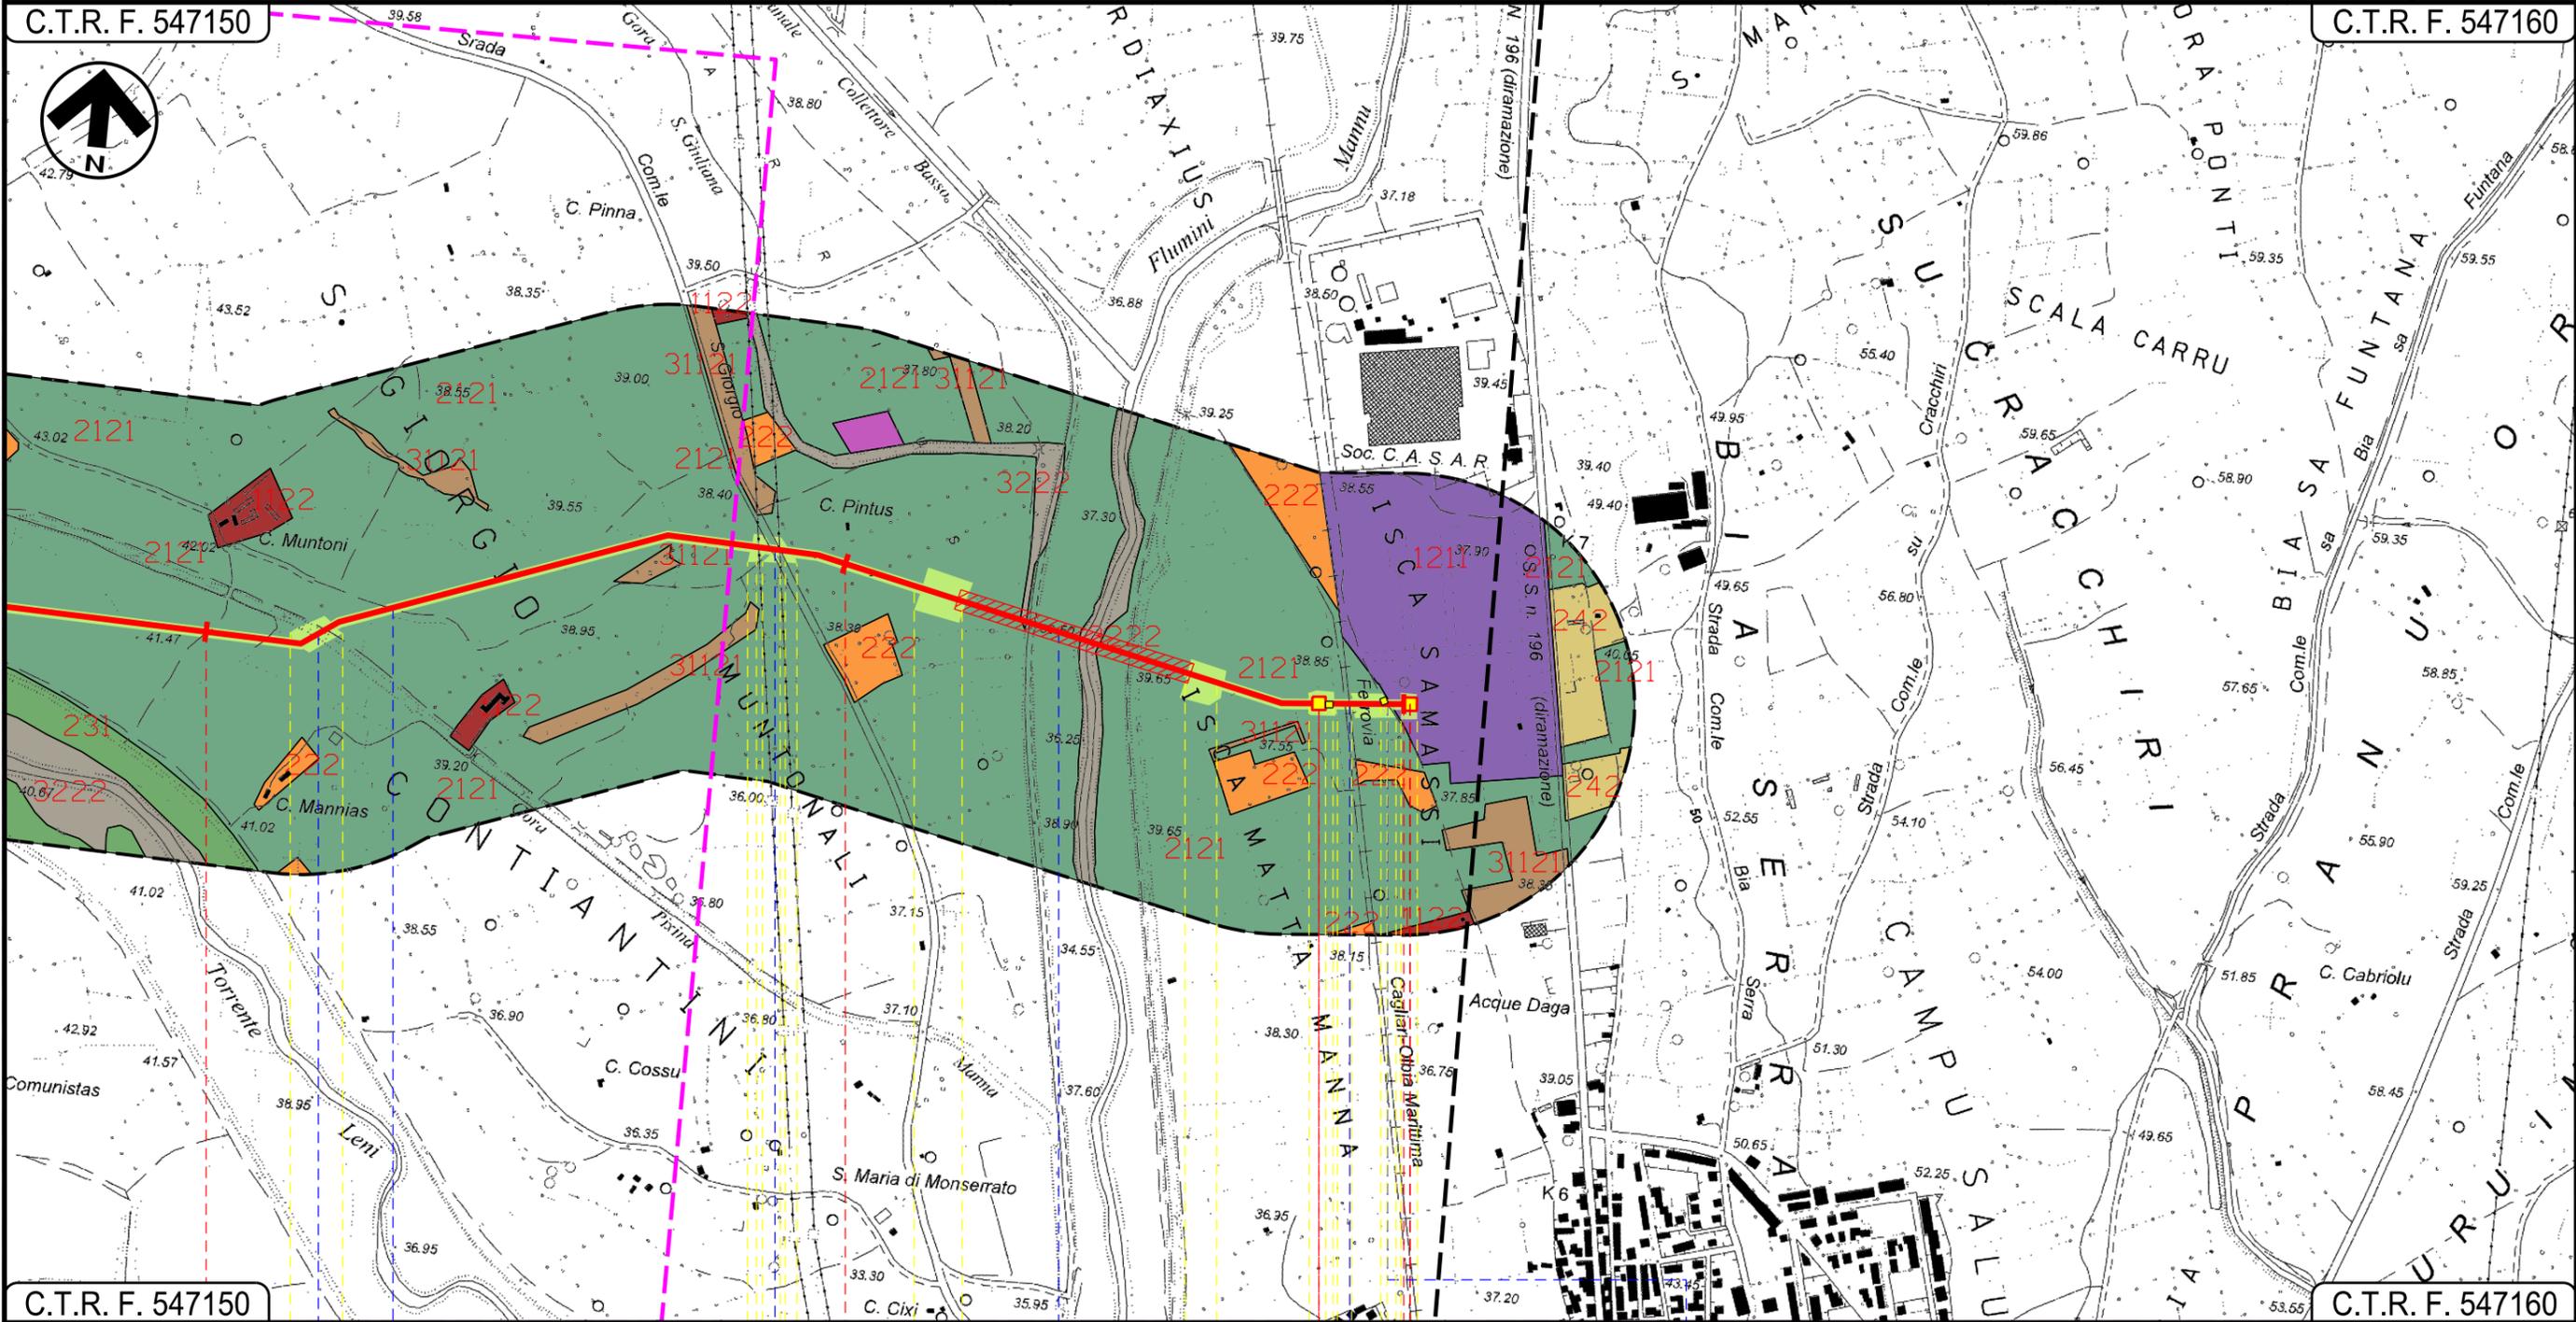

C.T.R. F. 547150

C.T.R. F. 547160

SERRAMANNA  
SUD SARDEGNA

P.I.L. n.1

P.I.O.I. n.2

- Gora Pixina Manna
- Strada Vic.le Campu Longu
- Strada Com.le San Giorgio
- Flumini Mannu
- F.S. Cagliari-Chilimani - Olbia M.
- Strada Asfaltata

02

METANIZZAZIONE SARDEGNA  
 METANODOTTO DERIVAZIONE PER SERRAMANNA  
 DN 250 (10") DP 75 bar

USO DEL SUOLO

01	2006/2018	REVISIONE	F.CALLAI	M.FORNAROLI	V.FORLIVESI O.CORDA
00	31/03/2017	EMISSIONE	F.CRISTOFARO	C.CASATI	V.FORLIVESI G.GIOVANNINI
INDICE	DATA	R E V I S I O N I			ELABORATO VERIFICATO APPROVATO
				PG-US-403	
		Rif TPIDL: 073670-010-DW-3252-491 TECHNIP ITALY DIREZIONE LAVORI S.p.A.		Comm.	

Foglio  
**5**  
 di 5  
 Scala  
**1:10000**

**SIMBOLOGIA CARTOGRAFICA**

-  Metanodotto in progetto
-  Altri metanodotti in progetto
-  Gallerie, Tunnel, Mini-Microtunnel, Raise Boring e T.O.C.
-  Impianti di linea in progetto
-  Aree impianti stacco-terminale in progetto
-  Piazzola di stoccaggio tubazioni
-  Strada di accesso all'impianto
-  Adeguamento strade esistenti
-  Strade di accesso provvisorio
-  Limite sovrapposizione fogli
-  Aree occupazione lavori

**SIMBOLOGIA MECCANICA**

-  Punto di intercettazione di linea (P.I.L.)
-  Punto di intercettazione di derivazione importante (P.I.D.I.)
-  Punto di intercettazione di derivazione semplice con stacco da P.I.L. (P.I.D.S.)
-  Punto di intercettazione e derivazione semplice con stacco da Linea (P.I.D.S.)
-  Punto di intercettazione con discaggio di allacciamento (P.I.D.A.)
-  Punto predisposto per il discaggio di allacciamento (P.P.D.A.)
-  Punto di sezionamento elettrico terminale (P.S.E.T.)
-  Stazione predisposta per lancio e ricevimento PIG
-  Impianto di riduzione/regolazione della pressione

-  FABBRICATI RURALI - COD.1122
-  INSEDIAMENTI INDUSTRIALI/ARTIG. E COMM. E SPAZI ANNESSI - COD.1211
-  INSEDIAMENTO DI GRADI IMPIANTI DI SERVIZI - COD.1212
-  AREE ESTRATTIVE - COD.131
-  PRATI STABILI - COLTURE AGRARIE ERBACEE IN ASCIUTTO - COD.231
-  SEMINATIVI SEMPLICI E COLTURE ORTICOLE A PIENO CAMPO - COLTURE AGRARIE ERBACEE IN ASCIUTTO - COD.2121
-  VIGNETI - COLTURE AGRARIE LEGNOSE - COD.221
-  FRUTTETI E FRUTTI MINORI - COLTURE AGRARIE LEGNOSE - COD.222
-  SISTEMI CULTURALI E PARTICELLARI COMPLESSI - COLTURE AGRARIE LEGNOSE - COD.242
-  AREE AGROFORESTALI - SISTEMI AGRO-ZOOTECNICI CON PRESENZA DI SUGHERA E SPECIE DELLA MACCHIA - COD.244
-  PIOPPETI, SALICETI, EUCALITTETI ECC. ANCHE IN FORMAZIONI MISTE - RIMBOSCHIMENTI ARTIFICIALI IN EVOLUZIONE CON PREVALENZA DI SPECIE ESOTICHE (CONIFERE NON MEDITERRANEE E EUCALITTI) - COD.31121
-  FORMAZIONI DI RIPA NON ARBOREE - FORMAZIONI RIPARIALI IN EVOLUZIONE (CANNETI, TAMARICETI, OLEANDRETI) CON VALENZA NATURALISTICA DA BASSA A MEDIA - COD.3222
-  CANALI E IDROVIE - COD.5112
-  BACINI ARTIFICIALI - COD.5122

Il presente disegno è di proprietà aziendale - La Società tutelera i propri diritti a termine di legge.

Progressiva chilometrica	N.	
Comuni		
Province		
Impianti	TIPO - N.	
Attraversamenti	TIPOLOGIA ATTRAVERSATA (SS n. **, corso d'acqua, ferrovia, ecc.)	
Strade - Piste	ACCESSO IMPIANTI	ADEGUAMENTI STRADE
Piazzole		STRADE PROVVISORIE
Fascia di lavoro	ALLARGATA	N. PIAZ. Pn
Opere civili	TRASVERSALI	LONGITUDINALI